
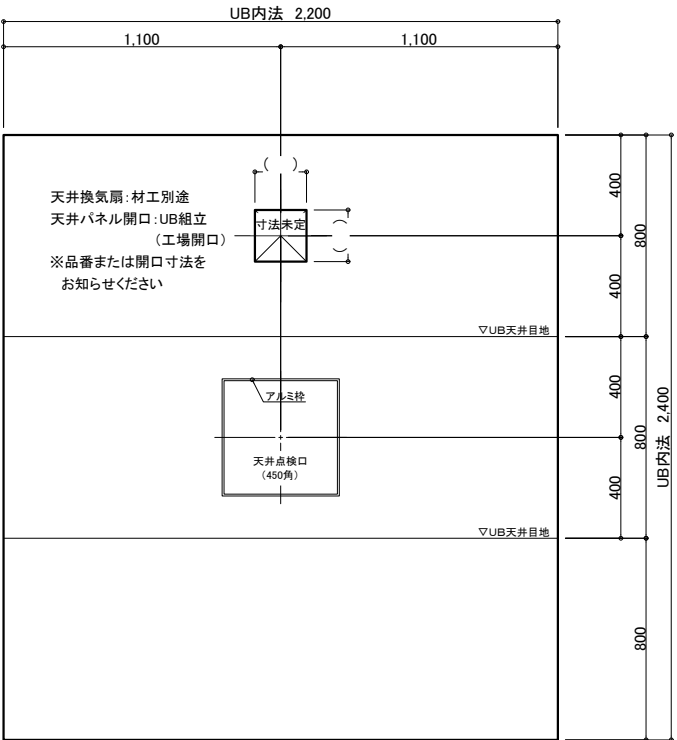


|            |                     |
|------------|---------------------|
| 防水パン最大サイズ  | 約1,300×2,300×H390mm |
| 天井パネル最大サイズ | 約2,300×850×H50mm    |

※詳細な点はお打ち合わせとなります。  
※図面は参考です。詳細設計後に設備部品の取付位置が変更となる場合がございます。  
※搬入経路の確保が必要です。

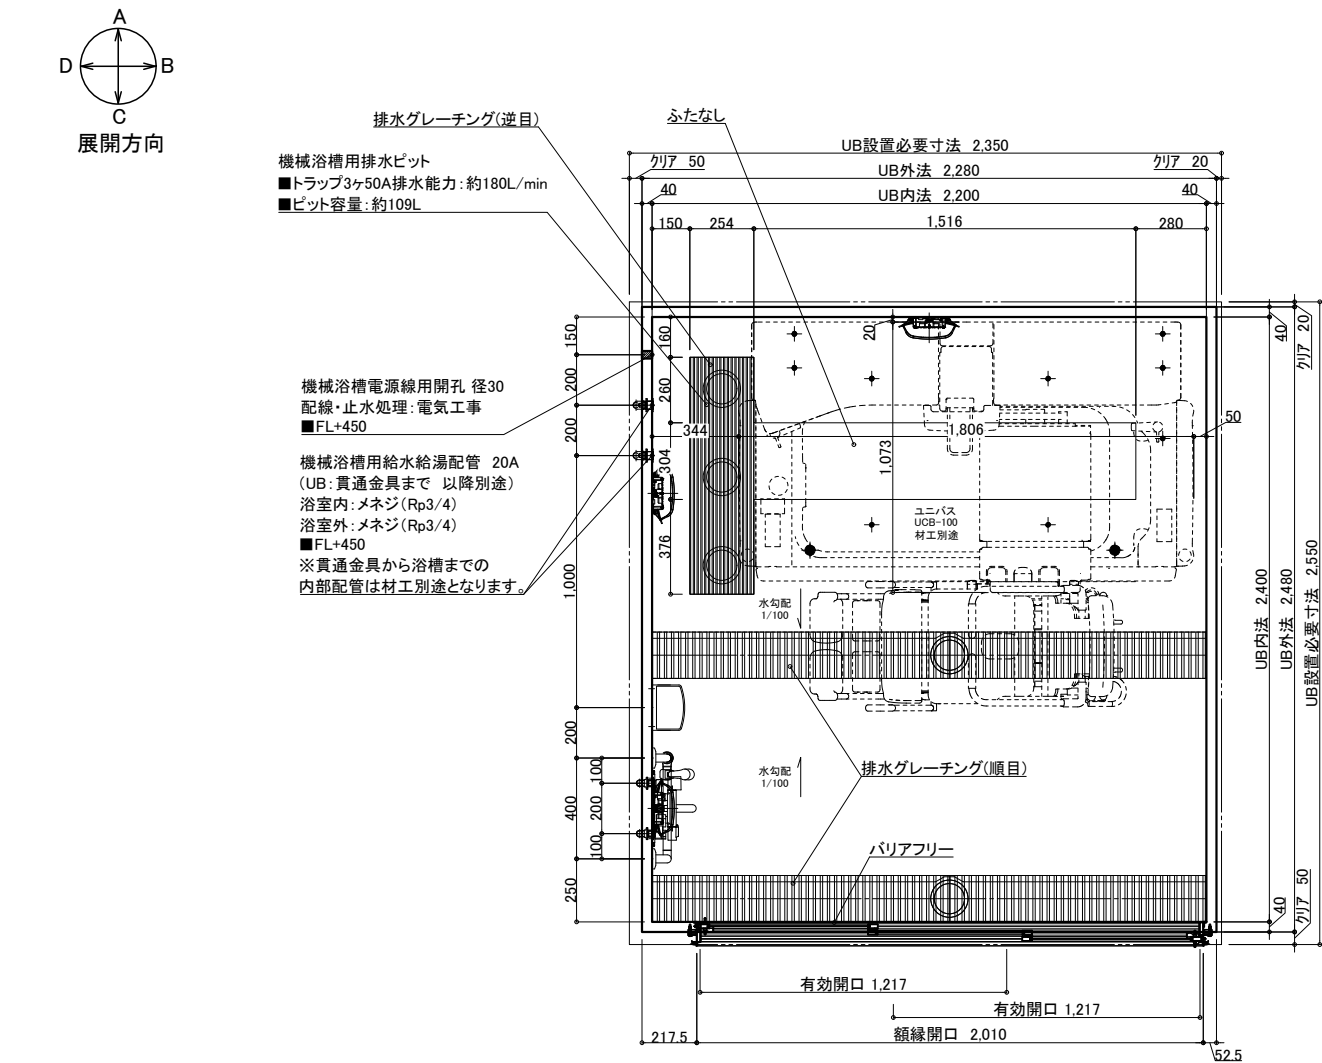

天井伏図

|          |                            |                  |                        |                                   |    |
|----------|----------------------------|------------------|------------------------|-----------------------------------|----|
| 仕様       | 品名                         | カラー              | 品番                     | 備考                                | 数量 |
| A床       | 防水パン                       | ライトブラウン          |                        | FRP.コーキング色:セキスイパーシュ               |    |
| B壁       | 配管、他部材                     |                  |                        | 排水トラップ(樹脂製)、排水管(塩ビ管VP50)          |    |
|          | ハイグレードパネル                  | ミリカストリームヨコ       | FYA-1776-ZMN           | 不燃認定材 コーキング色:ダークアイボリー             |    |
|          | 組立金具、他部材                   |                  |                        |                                   |    |
| C天井セット   | フラットパネル                    | オフホワイト           |                        | 不燃認定材                             |    |
| D浴槽・設備部品 | 1 3枚引き戸WH特寸両側把手(グレーチング併設)  | シルキーホワイト         | UYKS-2050-2000S        | YKKAP 有効開口1,217mm ガラリ開口332.215cm2 | 1  |
|          | 2 LED薄型照明 (※LED交換不可)       | 電球色              | MA44S-8LLS             | 消費電力14W.LED素子.LED交換不可             | 3  |
|          | 3 アクリル化粧棚                  |                  | UR726CC                | W180*D129 パー:ABS樹脂 棚板:AS樹脂        | 2  |
|          | 4 防湿ミラー300*700*t5          |                  | UTM-300*700            | 寸法300*700*t5                      | 1  |
|          | ミラー用ステンレスL型ツメ              |                  | UTML                   |                                   | 1  |
|          | 5 どこでも手すり U型800*400        | ホワイト             | UBR-U800*400           | 樹脂被覆 φ32                          | 1  |
|          | 6 スラットシャワーフック              | 本体:ホワイト・ライトグレー   | UR29L-32-X             | 樹脂製 水栓(X):SANEI・TOTO・KVK用         | 1  |
|          | 7 サーモシャワー混合栓(ホース2m.断熱カバー付) | ホース:メタル調.カバー:グレー | USK1811CT5-S-13-SA     | SANEI 吐水口自在L80mm.スリットシャワー(シルバー)   | 1  |
|          | 8 給水栓接続金具(13A)             |                  | UKK644-045-13.YMF320 他 | Rp1/2 メネジ止め                       | 2  |
|          | 9 給水栓接続金具(20A)             |                  | UZ704-20               | KVK Rc3/4 メネジ止め                   | 2  |
|          | 換気扇                        |                  |                        | UB:パネル開口まで                        | 別途 |

物件名:介護入浴機器対応(ユニバス)

オーダーメイドシステムバス  
**介護 ゆとりっくす**  
ダイワ化成株式会社


ご手配時の注意事項

◎仕様をご確認の上、受領印と日付の記入をお願いします。  
◎ご発注後の仕様変更につきましては、追加費用の発生となります。  
◎上記に伴い、納期も変更になりますのでご注意ください。


受領印

縮尺 1/30 (A3)  
日付 2026.06.26


製品図  
図名 SY-2200-2400  
図番 U226 SP051-1 (1)  
-

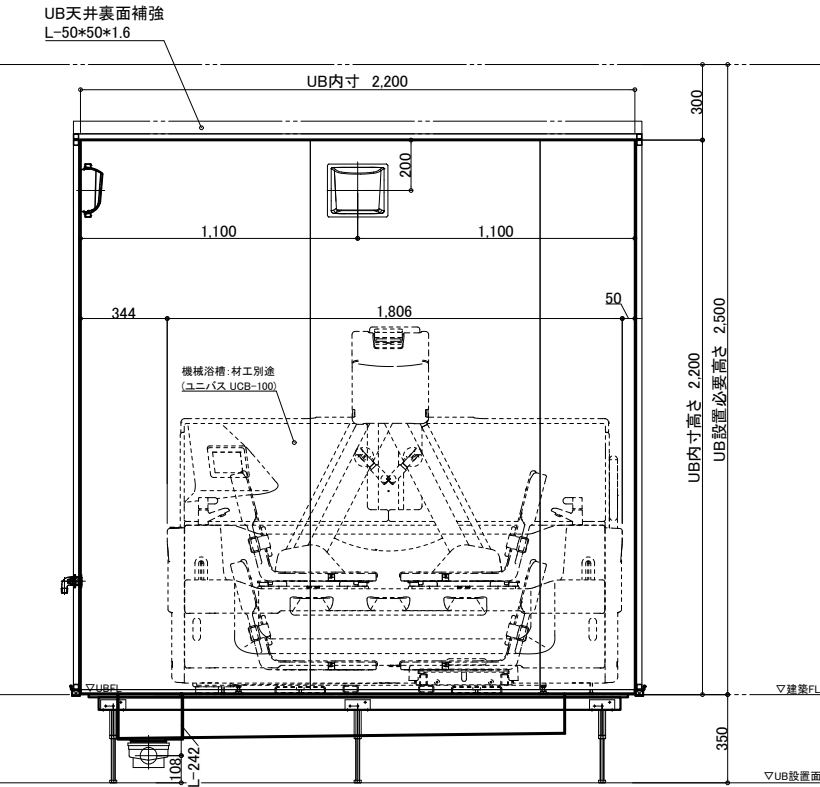


A 面

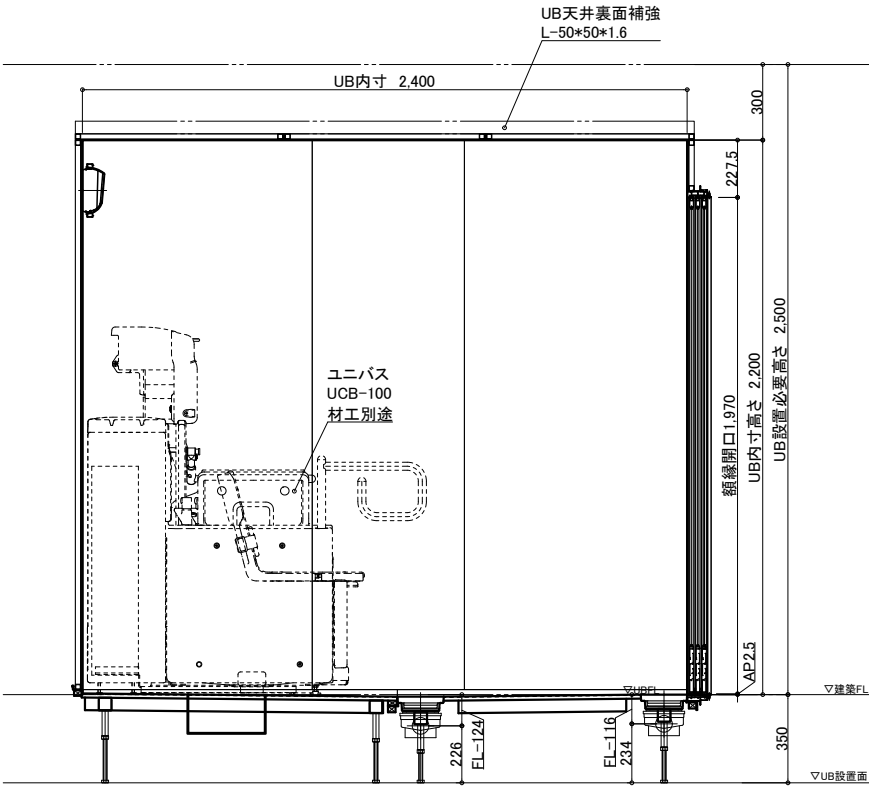

B 面

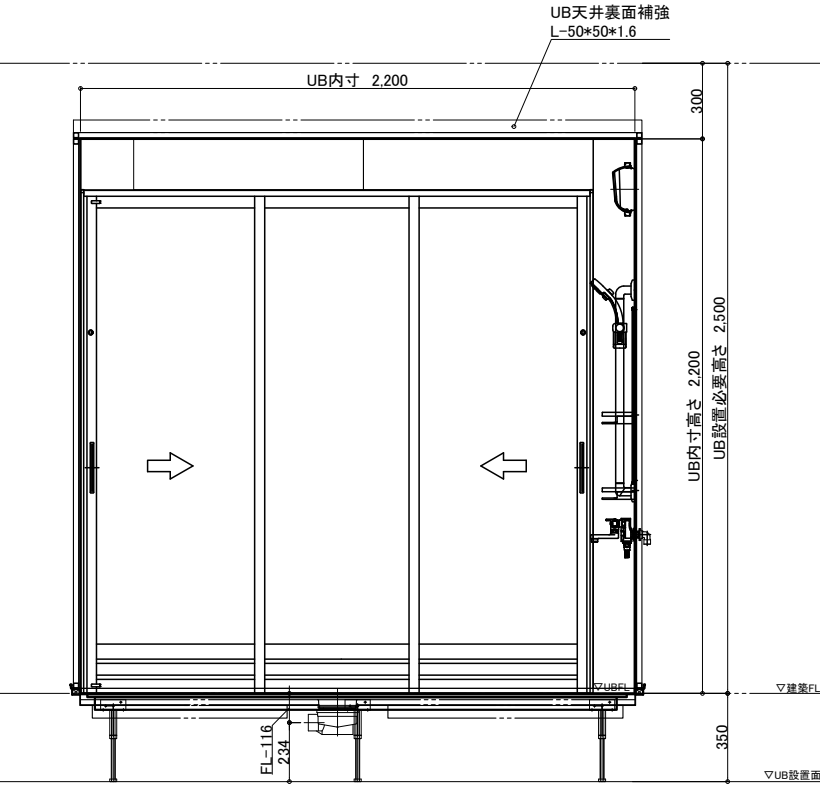

C 面

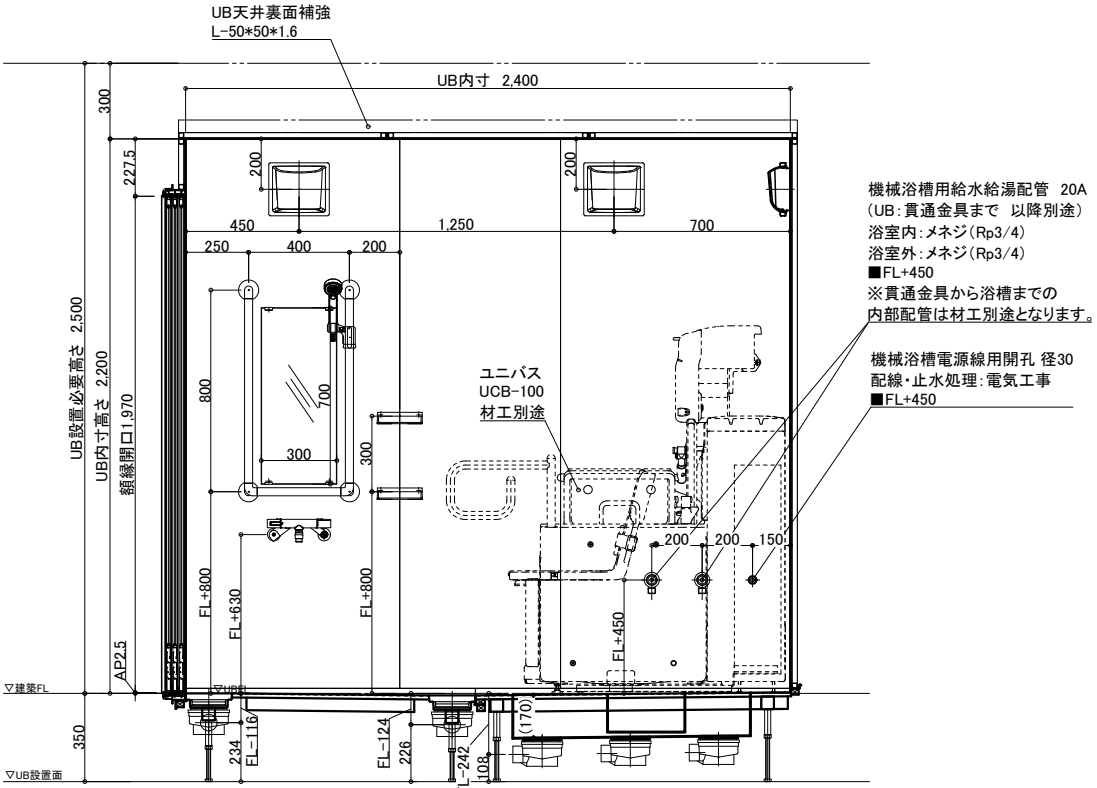

D 面

物件名:介護入浴機器対応(ユニバス)

|                       |  |                                                                                               |  |                     |  |
|-----------------------|--|-----------------------------------------------------------------------------------------------|--|---------------------|--|
| オーダーメイドシステムバス         |  | ご手配時の注意事項                                                                                     |  | 受領印                 |  |
| 介護ゆとりっくす<br>ダイワ化成株式会社 |  | ◎仕様をご確認の上、受領印と日付の記入をお願いします。<br>◎ご発注後の仕様変更につきましては、追加費用の発生となります。<br>◎上記に伴い、納期も変更になりますのでご注意ください。 |  | <div></div>         |  |
|                       |  |                                                                                               |  |                     |  |
|                       |  |                                                                                               |  |                     |  |
|                       |  |                                                                                               |  | 製品図                 |  |
|                       |  |                                                                                               |  | 図名 SY-2200-2400     |  |
|                       |  |                                                                                               |  | 図番 U226 SP051-1 (2) |  |