

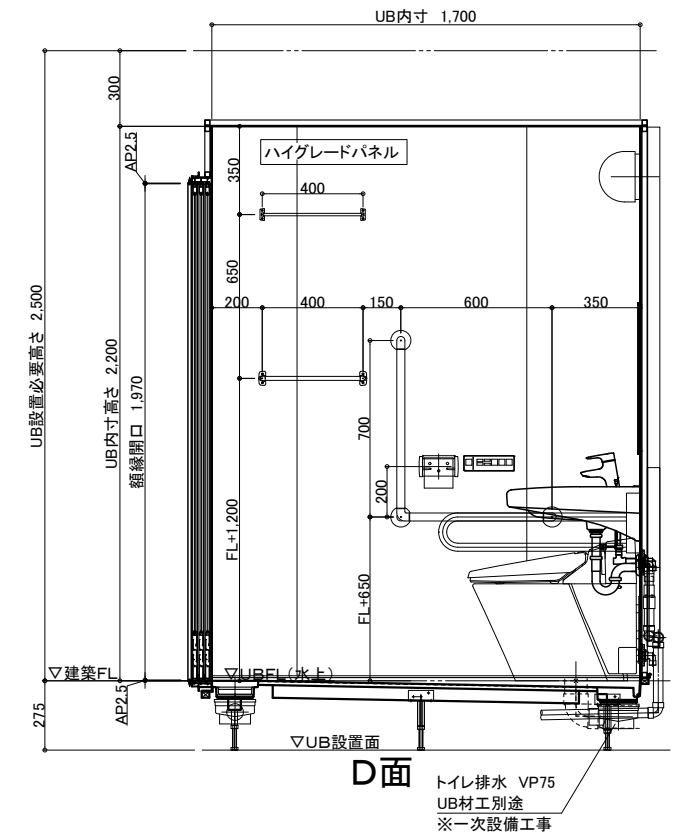
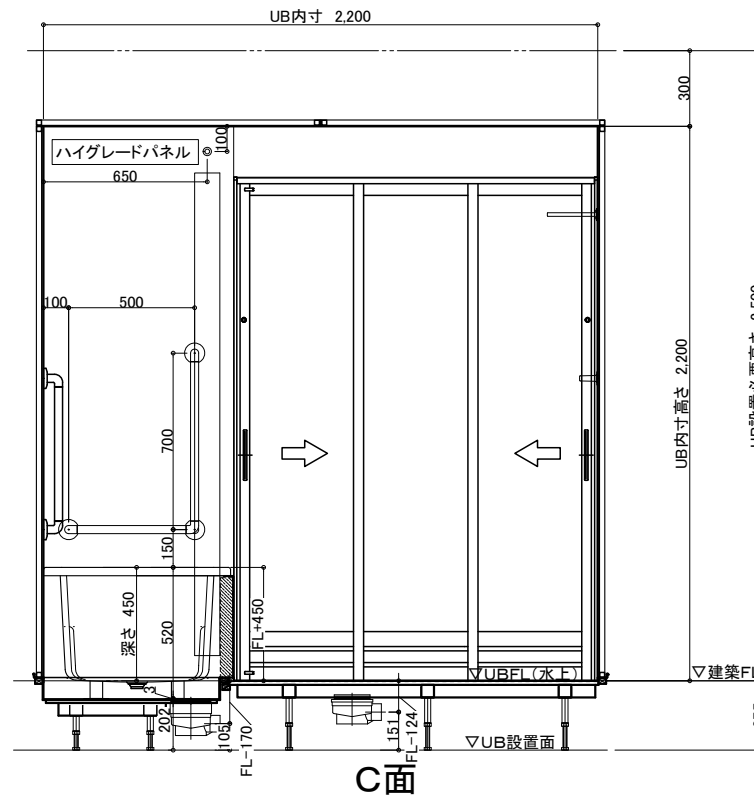
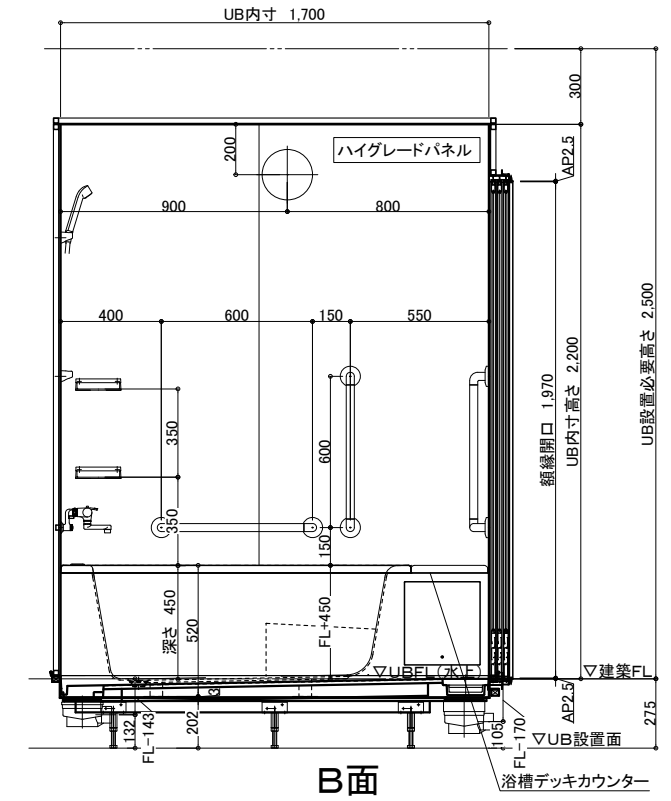
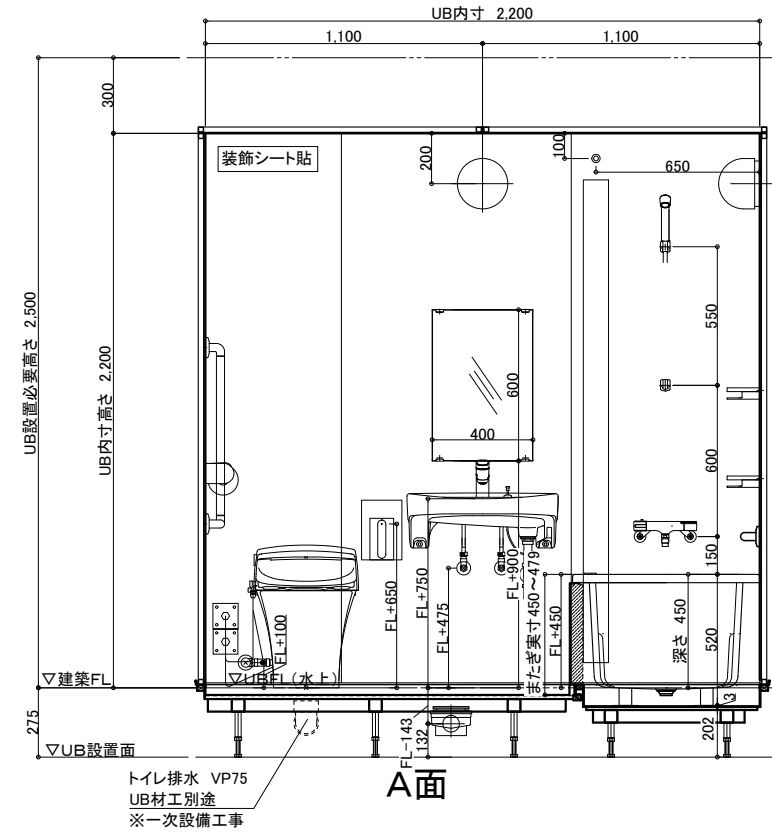


※詳細な点はお打ち合わせとなります。  
 図面は参考です。詳細設計後に設備部品の取付位置が変更となる場合がございます。  
 ※搬入経路の確保が必要です。

防水パン最大サイズ 約1,550×1,800×H305mm  
 壁パネル最大サイズ 約912×2,200×H50mm

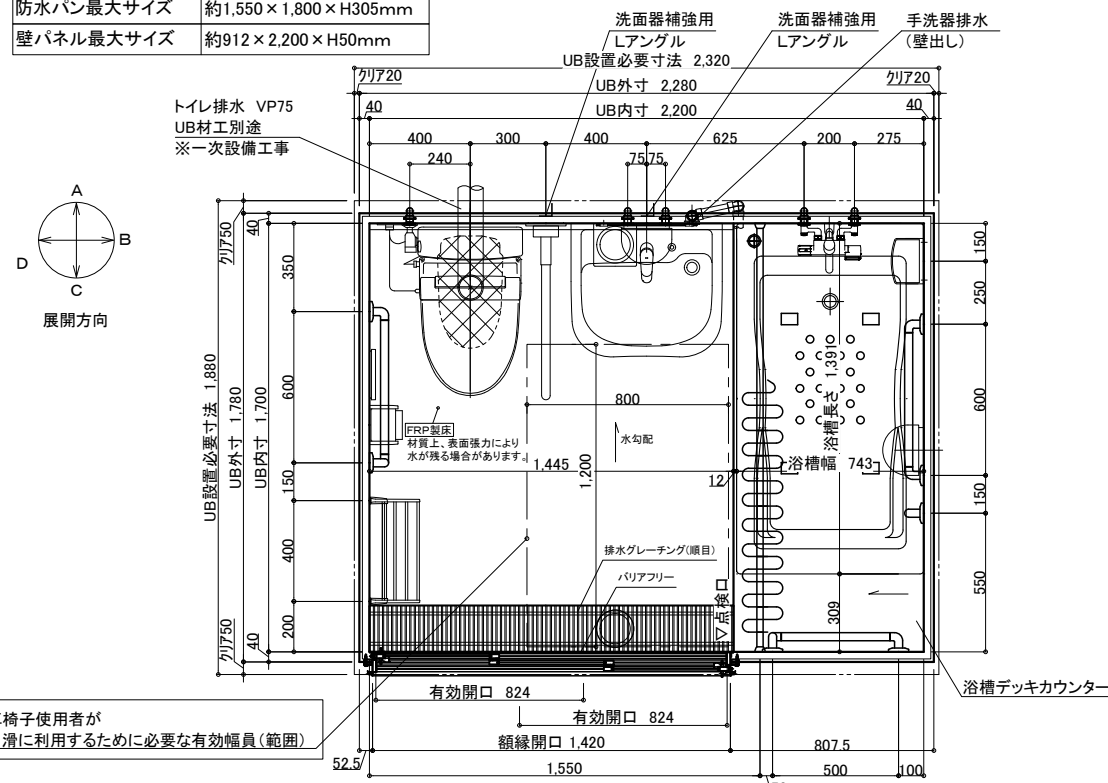

天井伏図

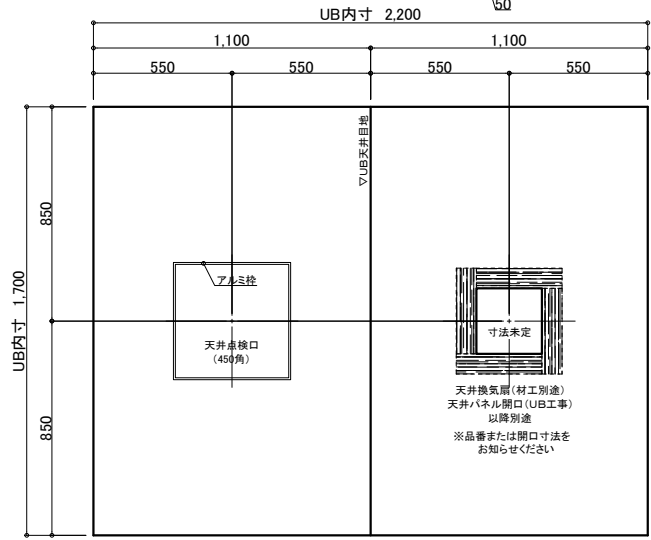

| 仕様                     | 品名                      | カラー              | 品番/仕様                         | 備考                              | 数量 |
|------------------------|-------------------------|------------------|-------------------------------|---------------------------------|----|
| A床                     | 防水パン                    | ミディアムグレー         |                               | FRP コーキング 色:ライトグレー              | 1  |
|                        | エプロン                    | ホワイト             | 1方                            | ABS コーキング 色:ホワイト                | 1  |
| B壁                     | ハイグレードパネル               | フロストホワイト(マット)    | DKP-111                       | FRP コーキング 色:ホワイト                | 3面 |
|                        | 化粧シート貼                  | スライプウッド          | PWO-541                       | 不燃認定材 コーキング 色:ベージュ              | 1面 |
| C天井セット                 | フラットパネル                 | オフホワイト           |                               | 不燃認定材                           | 1  |
| D加工部品                  | 浴槽デッキカウンター              | ホワイト             |                               | FRP コーキング 色:ホワイト                | 1  |
|                        | シャワーヘッド(L1700)※UBH:2400 | カーテン:ホワイト        |                               | ハイブリッド カーテン1枚                   | 1  |
| E浴槽・設備部品               | FRPバス 外寸1400×750 深さ450  | ホワイト             | FP-1476                       | ハーフタイプなし.300L.30kg.コーキング 色:ホワイト | 1  |
|                        | ポップアップ栓                 |                  | FLP1-L/R                      |                                 | 1  |
|                        | 23枚引き戸WH特寸両側取手(レナグ併設)   | シルバー             | JYKS-1460-2000S               | YKKAP 有効開口=824mm                | 1  |
|                        | 3丸型照明DX                 | グループ:乳白色         | LSSECX52-CX                   | グループ:乳白色+樹脂                     | 2  |
|                        | LED電球                   | 電球色              |                               | E26口金 消費電力21W 電球60W相当           | 2  |
|                        | 4アクリル化粧鏡                |                  | UR726CC                       | W180×D129 A-ABS樹脂 鏡板:AS樹脂       | 2  |
|                        | 5防湿シート400×600×t5        |                  | UTM-400×600                   | 寸法 400×600×t5                   | 1  |
|                        | ミラー用ステンレス型ワ             |                  | UTML                          |                                 | 1  |
|                        | 6タオル掛け16角L400           |                  | UR1623-S                      | L=400 ハイ:ステンレス フラット:亜鉛ダイキャスト    | 1  |
|                        | 7タオル棚                   |                  | UR729-400                     | L=400 フラット:亜鉛ダイキャスト ハイ:ステンレス    | 1  |
|                        | 8どこでも手すり 1面600          | ブラウン             | UBR-1600                      | 樹脂被覆 φ32                        | 1  |
|                        | 9どこでも手すり L型700×600      | ブラウン             | UBR-L700×600-L                | 樹脂被覆 φ32                        | 1  |
|                        | 10どこでも手すり L型700×500     | ブラウン             | UBR-L700×500-R                | 樹脂被覆 φ32                        | 1  |
|                        | 11可動式手すり 跡ね上げタイプ        | ホワイト             | CF-A-1A                       | 矢崎化工 アルミ焼付塗装 φ32                | 1  |
| 12サーモウォール水栓(スイッチウォール付) | 断熱加工:あり付                | JK-173-062-2M-C  | カクイ 2mホース(シルバー)               | 1                               |    |
| 13給水栓接続器具(13A)         |                         | JK6445.YMF320    | FR1/2 メネジ止め                   | 5                               |    |
| 14タンクレス便器一式            | ビュアホワイト                 | BC-P11S/BW1      | 便器                            | 1                               |    |
| "                      | ビュアホワイト                 | PV-P110A/BW1     | 便器                            | 1                               |    |
| "                      |                         | CW-US221Q-NE/BW1 | シャワーレ 壁付リボン 100V 消費電力165W 貯湯式 | 1                               |    |
| "                      |                         | CF-010           | シャワーレ分岐金具                     | 1                               |    |
| 15紙巻器(ワンタッチ式)          | ホワイトWA                  | CF-AA23D         | ABS樹脂 ワンタッチ機能                 | 1                               |    |
| 16車いす対応洗面器一式           | ビュアホワイト                 | ML-365FCPR/BW1   | 洗面器 寸法600×330 容量7.5L          | 1                               |    |
| "                      |                         | LF-WF3405C       | シングルレバー混合水栓                   | 1                               |    |
| "                      |                         | LF-3VK           | 止水栓                           | 2                               |    |
| "                      |                         | LF-S7PA          | 排水金具                          | 1                               |    |
| "                      |                         | SF-10E           | バックハンガー                       | 1                               |    |
| "                      |                         | KF-30DN          | 取付金具                          | 1                               |    |
| 換気扇                    |                         |                  | UB工事:パネル開口まで                  | 別途                              |    |

オーダーメイドシステムバス

**介護ゆとりっくす**

タイフ化成株式会社

縮尺 1/30 (A3)

日付 2021.07.20

國崎 木原 木原

製品図

図名 SY1700-2200

図番 U221KP021-1 (1)