
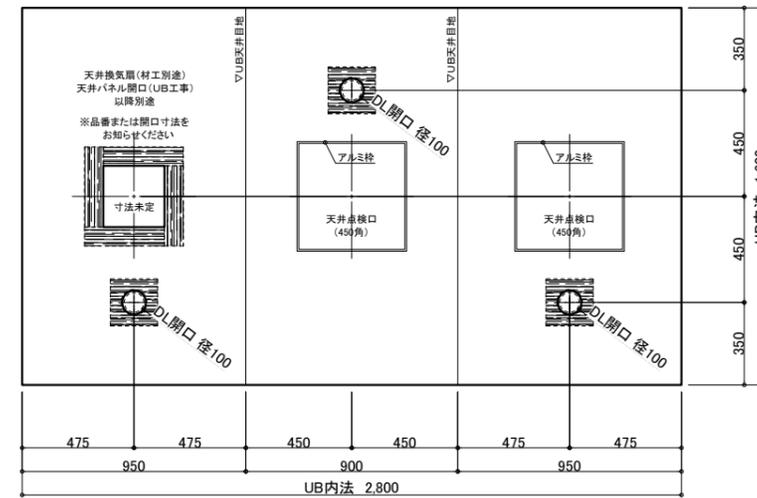


※詳細な点はお打ち合わせとなります。
 図面は参考です。詳細設計後に設備部品の取付位置が変更となる場合がございます。
 ※搬入経路の確保が必要です。

防水パン最大サイズ	約1,100×1,700×H315mm
壁パネル最大サイズ	約912×2,200×H50mm




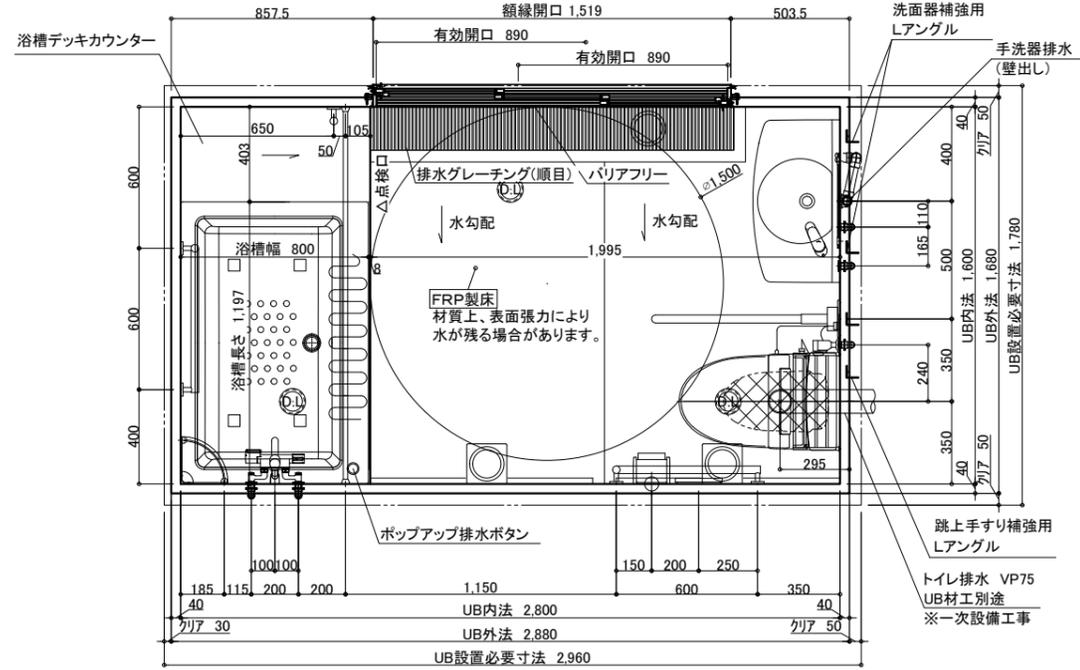


天井伏図

品名	品名	カラー	品番/仕様	備考	数量
A床	防水パン	ライトブラウン		FRPコーキング色:セキスイハイジュ	
	エプロン	ホワイト	1方	ABSコーキング色:ホワイト	1
	配管、他部材			排水トラップ(樹脂製)、排水管(塩ビ管VP50)	
B壁	ハイグレードパネル	ミリカストリームヨコ	FYA-1776-ZMN	不燃認定材 コーキング色:ダークアイボリー	
	組立金具、他部材				
C天井セット	フラットパネル	オフホワイト		不燃認定材	
D加工部品	浴槽デッキカウンター	ホワイト		FRPコーキング色:ホワイト	1
	シャワーカーテン(L1600)※UBH<2400	カーテン:ホワイト		パイプ仕様 カーテン1枚	1
	壁補強(重量物設置用)				2
E浴槽・設備部品					
1	FRPバス 外寸1200*800	ホワイト	FP-1280W	ハークリップなし幅広フランジ、260L 25kgコーキング色:ホワイト	1
	ポップアップ栓		FLP1-WL		1
2	3枚引き戸WH特寸両側把手(グレーチング併設)	シルキーホワイト	UYKS-1559-2000S	YKKAP 有効開口=890	1
3	LEDダウンライト(アルミ枠ホワイト)	電球色	LRD1100LLE1	Panasonic 消費電力:4.5W 調光操作不可,LED交換不可	3
4	コーナー化粧棚		UR2106	W200*D200*H58	2
5	防湿ミラー400*600*t5		UTM-400*600	ハニ:ステンレス フラケット:ABS樹脂 棚板:AS樹脂	1
	ミラー用ステンレスL型ツマ		UTML	寸法 400*600*t5	1
6	タオル棚		UR725-400	L=400 フラケット:垂鉛ダイキャスト、パイプ:ステンレス	1
7	I型手すり		KF-S10(800)	LIXIL ステンレス φ32	1
8	L型手すり		KF-S20R(600)	LIXIL ステンレス φ32	2
9	可動式手すり 跳ね上げタイプ	ホワイト	CFA-1A	矢崎化工 アルミ焼付塗装 φ32	1
10	サーモウォール水栓(スィッチャーカバー付)	断熱カバー:ホワイト	UK-173-062-2M-C	カクダイ 2mホース(シルバー)	1
11	給水栓接続金具(13A)		UK6445,YMF320	Rp1/2 メネジ止め	5
12	タンクレス便器一式	ビュアホワイト BW1	BC-P11S/BW1	LIXIL 便器	1
		ビュアホワイト BW1	DV-P110A/BW1	LIXIL 機能部	1
			CW-US221Q-NE/BW1	LIXIL シャワートイレ 壁付リモコン 100V 消費電力165W 貯湯式	1
			CF-010	LIXIL シャワートイレ分岐金具	1
13	紙巻器(ワンタッチ式)	ホワイトWA	CF-AA23D	LIXIL ABS樹脂 ワンタッチ機能	1
14	車いす対応洗面器一式	ビュアホワイトBW1	L-275FCRS/BW1	LIXIL 洗面器 寸法690*370 容量5.0L	1
			LF-WF340SC	LIXIL シングルレバー混合水栓	1
			LF-3V(55)K	LIXIL 止水栓	2
			LF-WN7PF	LIXIL 排水金具	1
			SF-10E	LIXIL バックハンガー	1
			KF-30DN	LIXIL 取付金具	1
	換気扇			UB工事:パネル開口まで	別途

オーダーメイドシステムバス
介護ゆとりくす
 ダイワ化成株式会社

縮尺	1/30 (A3)	図名	製品図
日付	2021.07.20		SY1600-2800
図番	U221KP020-1 (1)		
國崎	木原 木原	図番	-

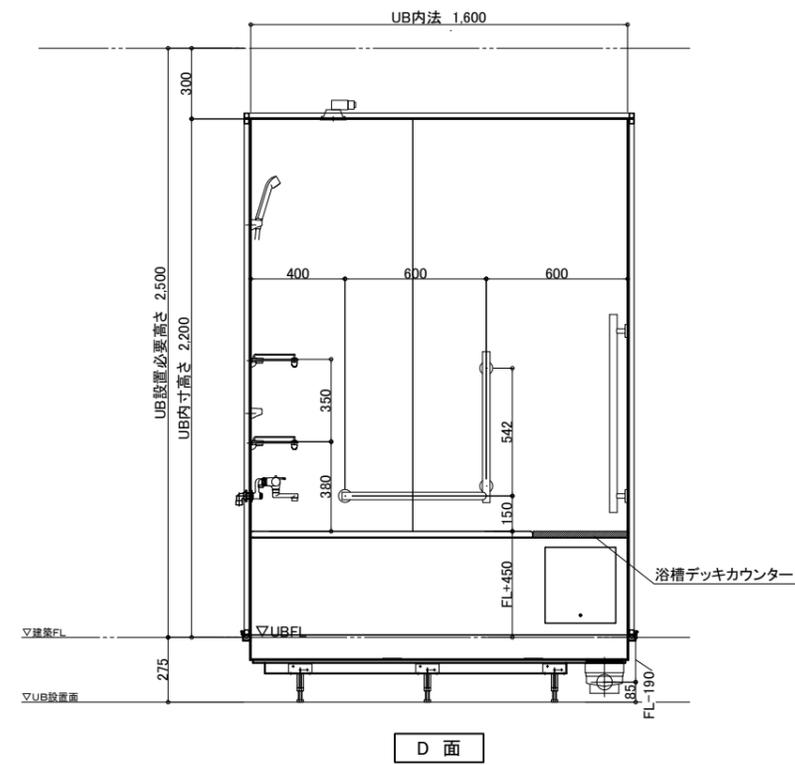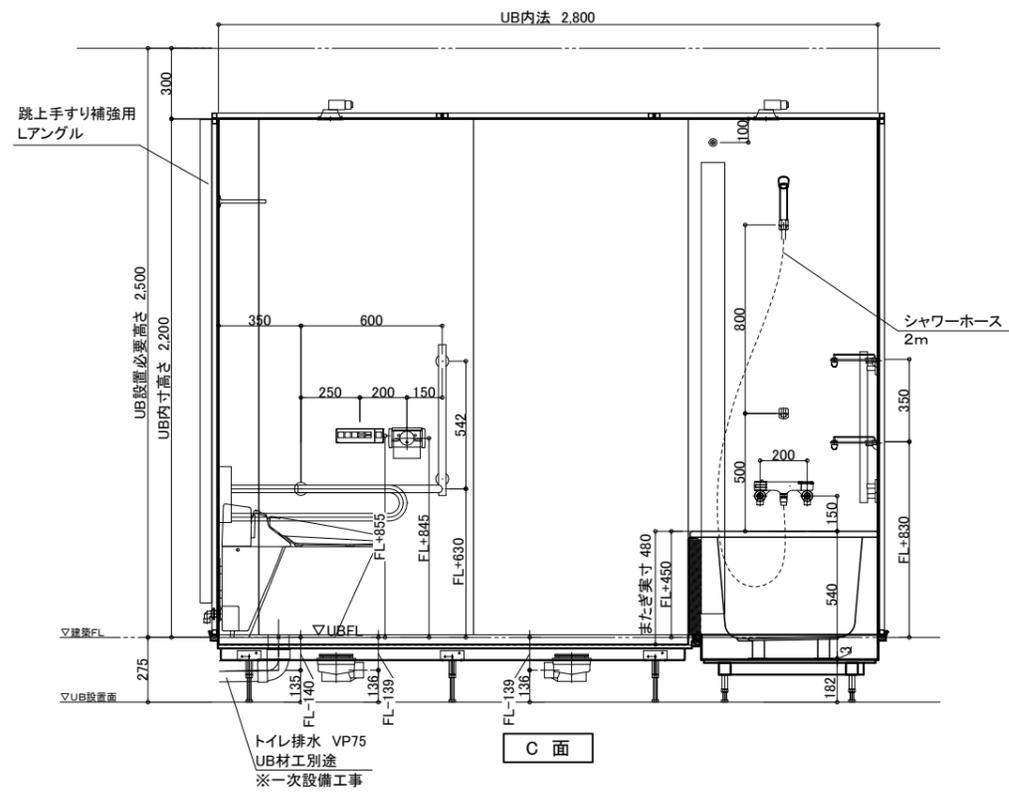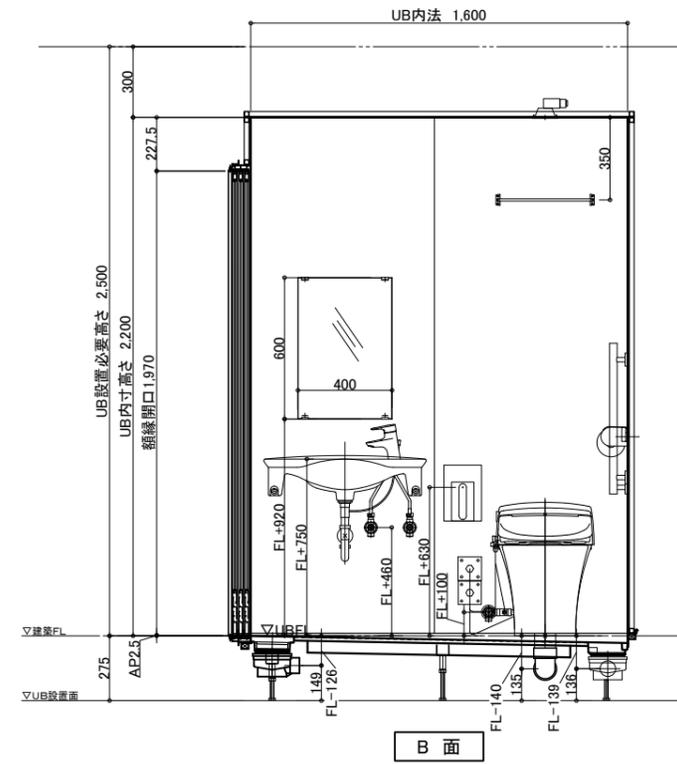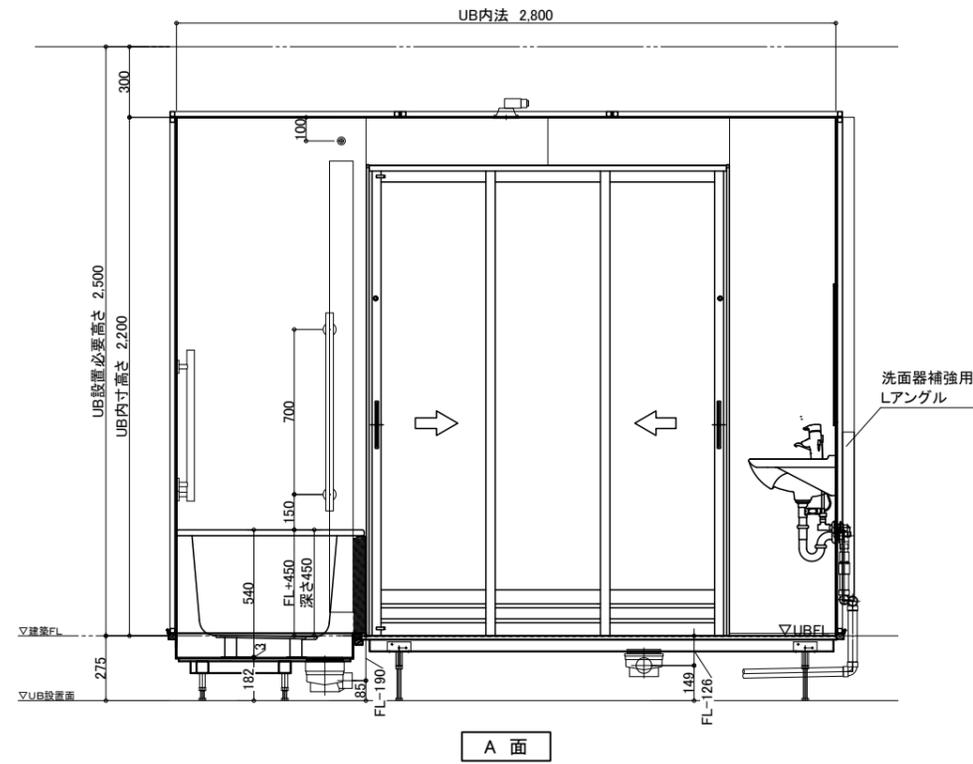

オーダーメイドシステムバス
介護ゆとりくす
 ダイワ化成株式会社

縮尺	1/30 (A3)	図名	製品図
日付	2021.07.20	図番	SY1600-2800
圖崎	木原 木原	図番	U221KP020-1 (2)