



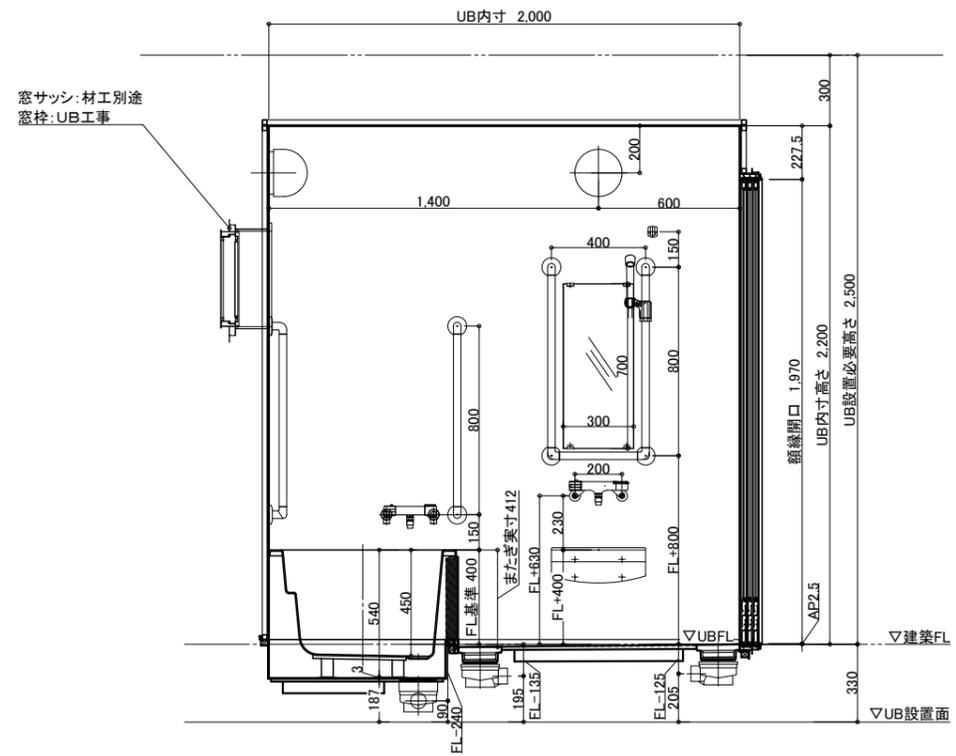

展開方向

※詳細な点はお打ち合わせとなります。  
 図面は参考です。詳細設計後に設備部品の取付位置が変更となる場合がございます。  
 ※搬入経路の確保が必要です。

防水パン最大サイズ	約1,300×2,150×H365mm
壁パネル最大サイズ	約1,000×2,200×H50mm

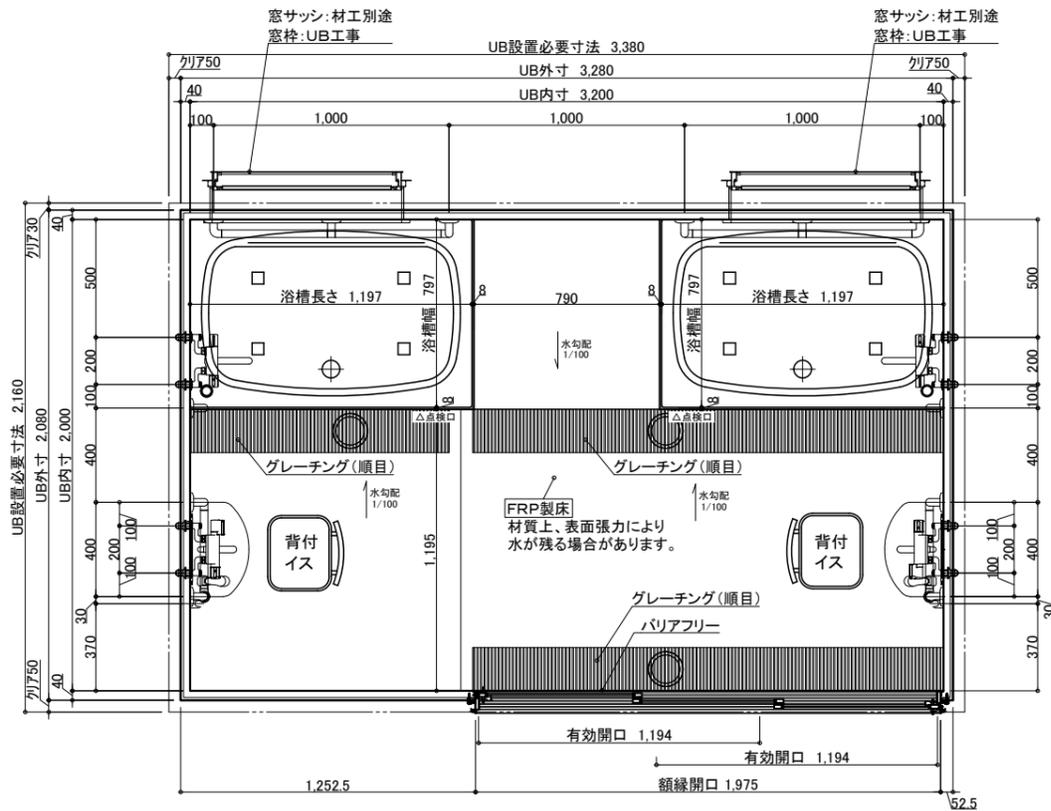

仕様

仕様	品名	カラー	品番/仕様	備考	数量	
A床	防水パン	ミディアムグレー		FRP, コーキング色, ライトグレー		
	エプロン	ホワイト	2方	ABS, コーキング色, ホワイト	2	
B壁	配管、他部材			排水トラップ(樹脂製)、排水管(塩ビ管VP50)		
	エンボスパネル	エンボスアイボリー		不燃認定材 コーキング色, ダークアイボリー		
C天井セット	組立金具、他部材					
E浴槽・設備部品	フラットパネル	オフホワイト		不燃認定材		
1	FRPバス 外寸1200*800	ホワイト	FP-1280	バーゲリップなし コーキング色, ホワイト	2	
	ポップアップ栓		FLP1-L/R		2	
	3枚引き戸W2015H2000両側把手(グレーチング併設)	シルキーホワイト	UYKS-2015-2000S	YKKAP	有効開口1,194mm カラリ開口325cm2	1
	丸型照明CX	グローブ:乳白色	LSSECX52-CX		グローブ:ホリカーホネット樹脂	4
	LED電球	電球色	LDA8L-G60A		E26口金 消費電力8.1W 電球60W形相当	4
	どこでも手すり U型800*400	ホワイト	UBR-U800*400		樹脂被覆 φ32	2
	洗面器台(幅狭タイプ)		LUD-4025A(1)/N86	LIXIL	寸法 400*250	2
	防湿ミラー300*700*t5		UTM-300*700		寸法300*700*t5	2
	ミラー用ステンレス型ツメ		UTML			2
	どこでも手すり L型1000*800	ホワイト	***		樹脂被覆 φ32	2
	どこでも手すり I型800	ホワイト	UBR-1800		樹脂被覆 φ32	2
	スライドシャワーフック	本体:ホワイト/ライトグレー	UR29L/R-34-1		樹脂製	2
	サニタリー付浴槽水栓		UK-177-002K	カクダイ	吐水口L自在170mm(シルバー色) Kシリーズ	2
	サニタリー水栓(Kシリーズ スイッチシャワー)		UK173-062-2M	カクダイ	吐水口L自在80mm, 2mホース(シルバー色)	2
給水栓接続金具(13A)		UK6445		Rp1/2 メネジ止め	8	
フリー窓枠1700*1500*390	ホワイト	1715-400			2	
背付シャワーベンチ Mini	レッド	536S-170-R		座部・背もたれ:PE ソフトハット: EVA ハイフ:アルミニウム	2	
換気扇				UB工事:パネル開口まで	材工別途	

オーダーメイドシステムバス  
**介護ゆとりくす**  
 ダイワ化成株式会社

縮尺 1/30 (A3)

日付 2021.07.20

木原 國崎 國崎

製品図

図名 SY2000-3200

図番 U221KP025-1 (1)