
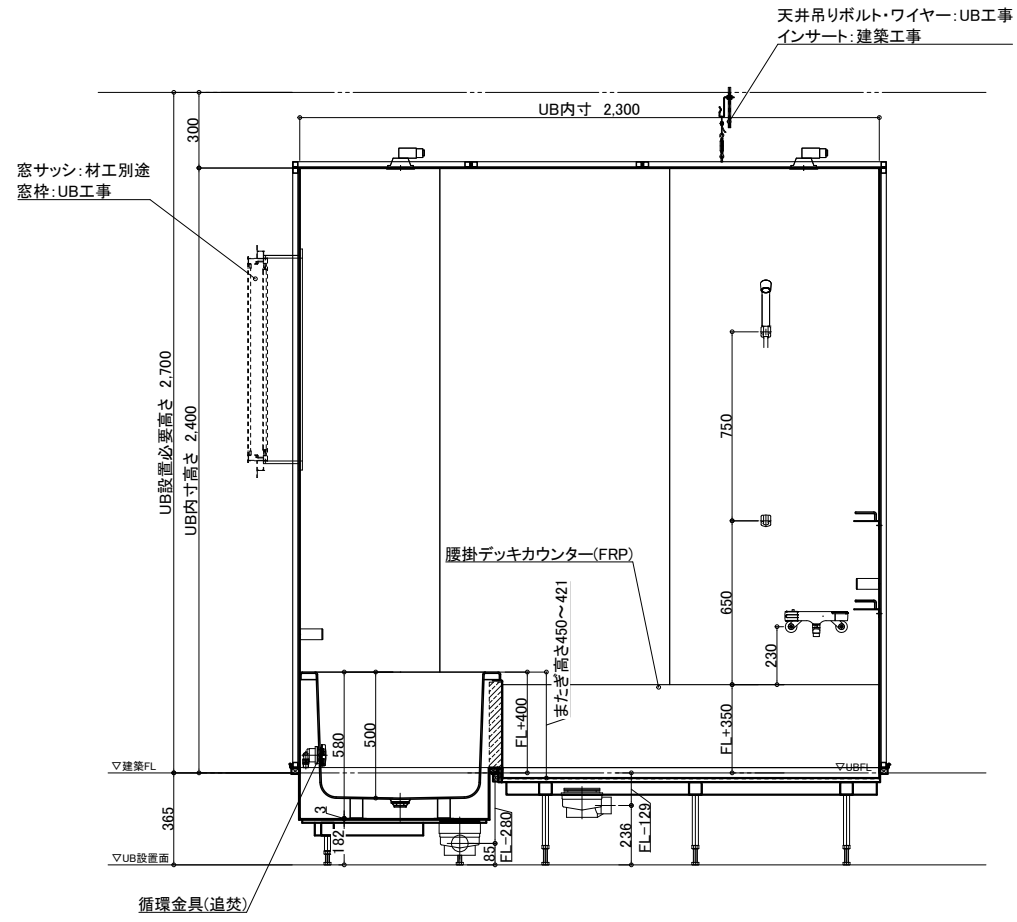
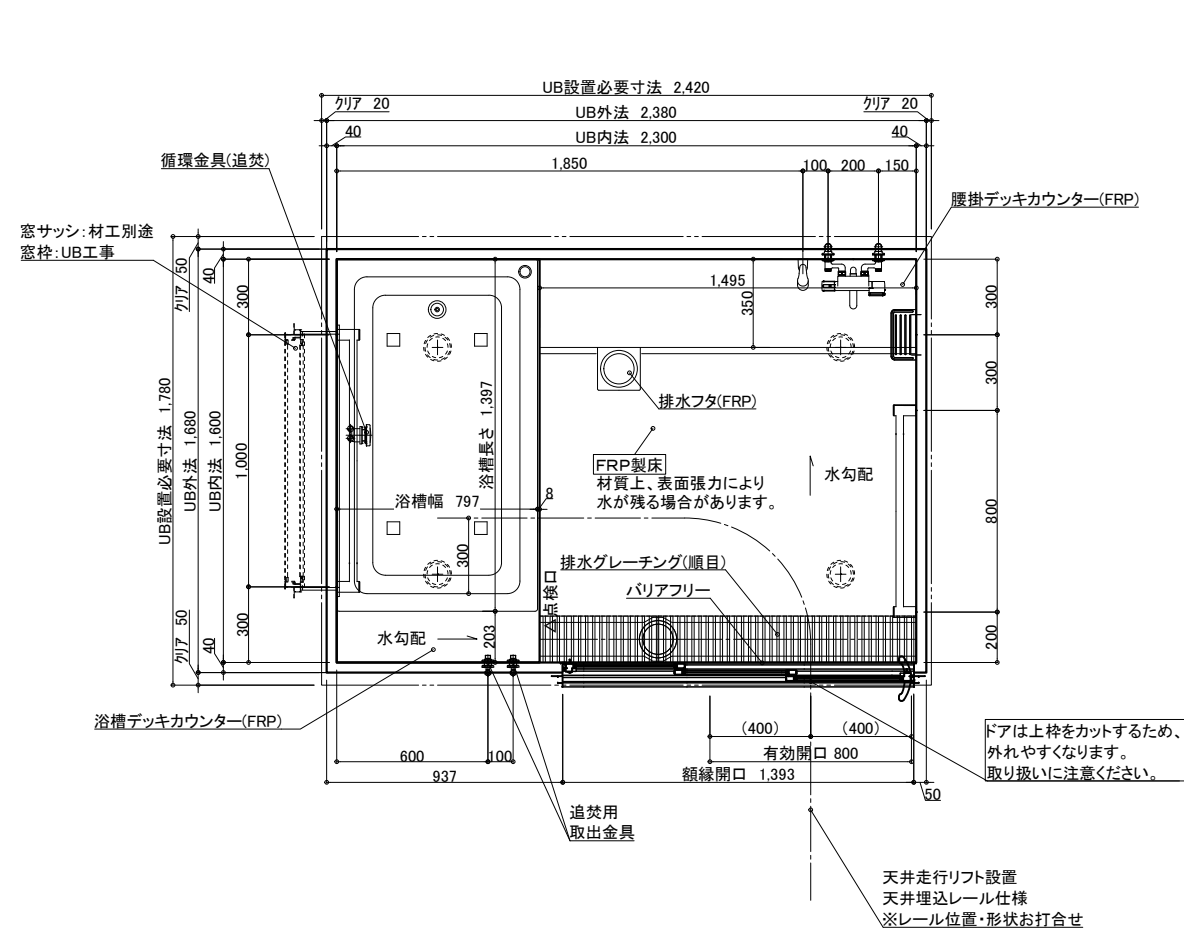


※詳細な点はお打ち合わせとなります。  
 図面は参考です。詳細設計後に設備部品の取付位置が変更となる場合がございます。  
 ※搬入経路の確保が必要です。

防水パン最大サイズ	約1,600×1,700×H400mm
壁パネル最大サイズ	約912×2,400×H50mm

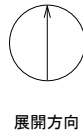

仕様	品名	カラー	品番/仕様	備考	数量
A床	防水パン	*ディラムグレー/ライトブラウン		FRP.コーキング色*( )	
	エプロン	ホワイト	1方	ABS.コーキング色.ホワイト	1
B壁	配管、他部材			排水トラフ(樹脂製)、排水管(塩ビ管VP50)	
	ハイグレードパネル	( )	( )	不燃認定材 コーキング色:( )	
C天井セット	組立金具、他部材				
	フラットパネル	オフホワイト		不燃認定材	
D加工部品	浴槽デッキカウンター	ホワイト		FRP.コーキング色.ホワイト	1
	腰掛デッキカウンター	ホワイト		FRP.コーキング色.ホワイト	1
	3枚引き戸特寸(W1433*H2400)片側把手	ホワイト(W)	BF-1433-2400-T-R	バーハンドル.有効開口=800mm	1
	天井加工(リフト対応)				1
	天井走行レール埋込部材				1
E浴槽・設備部品	1 FRPバス 外寸1400*800	ホワイト	FP-1480	バー・グリップなし.350L.34kg.コーキング色*( )	1
	ポップアップ栓		FLP1-L/R		1
	2 LEDダウンライト(アルミ枠ホワイト)	電球色	LRD1100LLE1	Panasonic 消費電力:4.5W.調光操作不可.LED交換不可	4
	3 ステンレス化粧棚		UR9101-200	W200 D100 H65 ステンレス	2
	4 I型手すり(800)メッキ		UR2937-800	パイプ:ステンレス ブラケット:ステンレス・ABS樹脂 φ30	1
	5 I型手すり(1000)メッキ		UR2937-1000	パイプ:ステンレス ブラケット:ステンレス・ABS樹脂 φ30	1
	6 サーモシャワー水栓(スイッチシャワー・カー付)	断熱カバー:ホワイト	UK-173-062-2M-C	カグダイ 吐水口L自在80mm.※シャワー・ホース変更	1
	カグダイ水栓用 シャワーホース1.6m(シルバー)		UK371-601-1.6M	カグダイ	1
	7 給水栓接続金具(13A)		UK6445.YMF320	Rp1/2 メネジ止め	2
	8 一口循環金具(L型)		M415-116		1
9 ユニットバス貫通金具		UK6423B	R1/2 オネジ止め	2	
10 ペアホース13*L1000		UK4133-13*1000		1	
ナット付きフレキ用エルボ		UK6461-13		2	
フリー窓枠1700*1500*290	ホワイト	1715-300	枠仕上内々W1,670xH1,500xD290mm	1	
換気扇			UB工事:パネル開口まで	別途	

オーダーメイドシステムバス <b>介護ゆとりくす</b> ダイワ化成株式会社	縮尺 1/30 (A3)	製品図
	日付 2021.07.20	SY1600-2300
	図番 木原 木原	U221KP023-1 (1)