
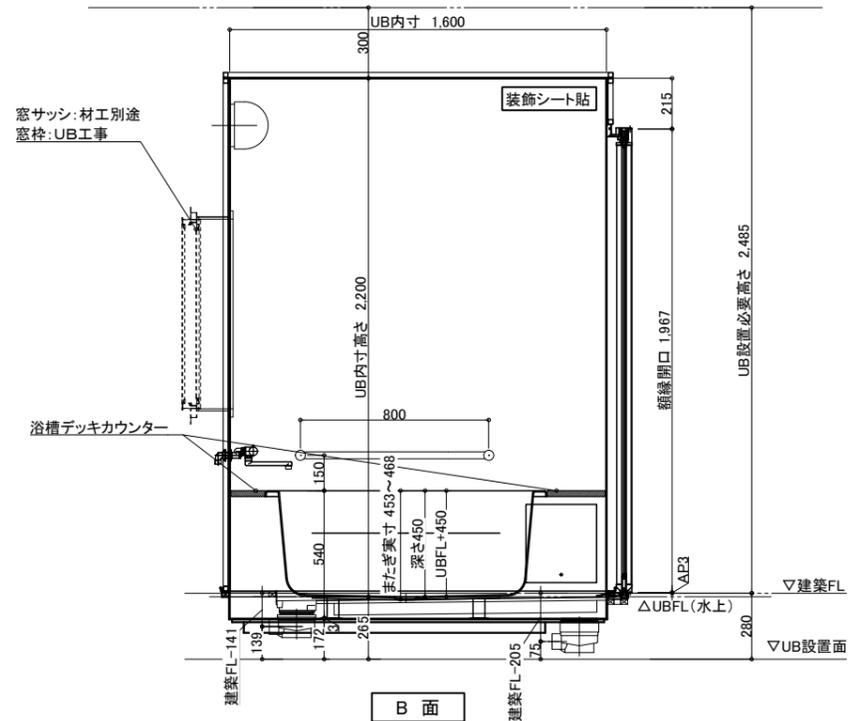
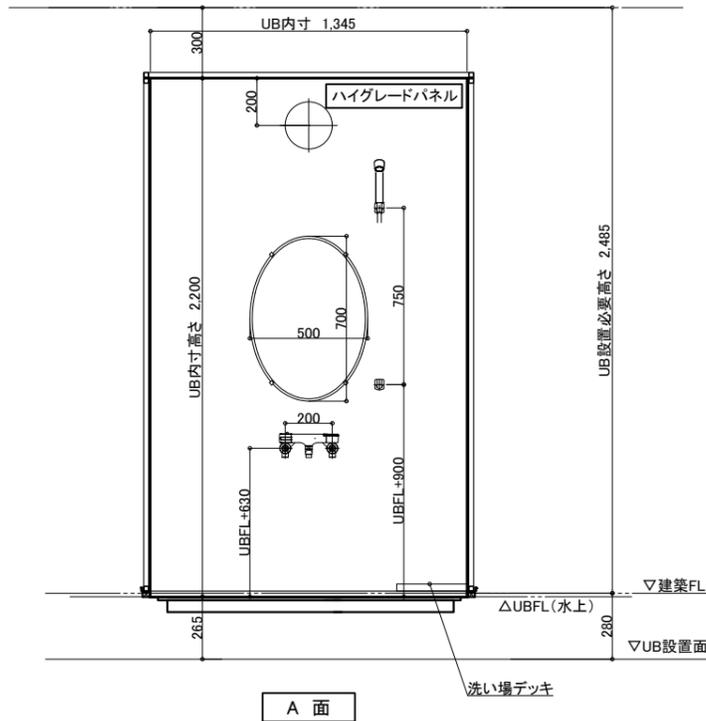


※詳細な点はお打ち合わせとなります。  
 図面は参考です。詳細設計後に設備部品の取付位置が変更となる場合がございます。  
 ※搬入経路の確保が必要です。

防水パン最大サイズ	約1,200×1,700×H305mm
壁パネル最大サイズ	約912×2,200×H50mm

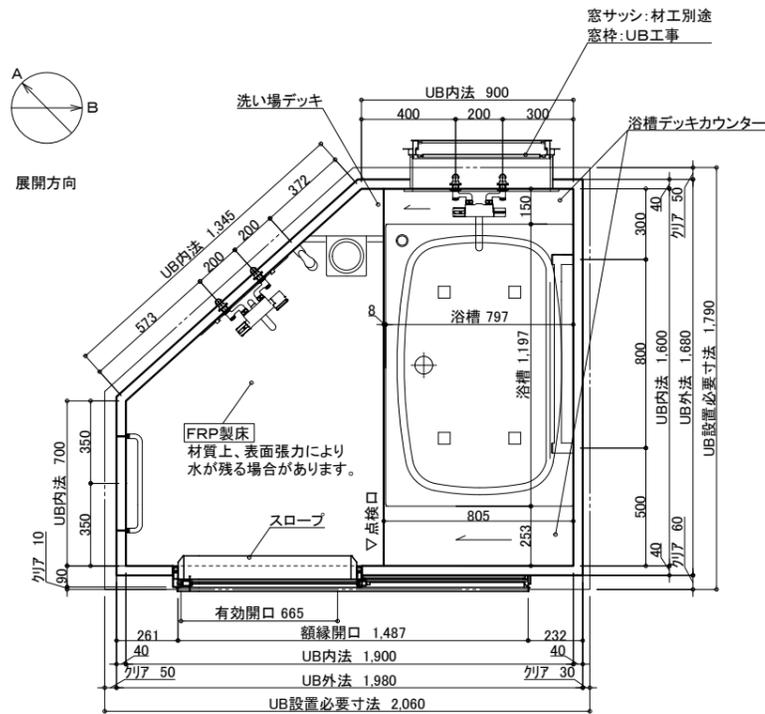

仕様	品名	カラー	品番/仕様	備考	数量
A床	防水パン	*ミディアムグレー/ライトブラウン		FRP.コーキング色:*( )	
	エプロン	ホワイト	1方	ABS.コーキング色:ホワイト	1
	配管、他部材			排水トラップ(樹脂製)、排水管(塩ビ管VP50)	
B壁	ハイグレードパネル	( )	( )	不燃認定材 コーキング色:( )	4面
	装飾シート貼	( )	( )	不燃認定材 コーキング色:( )	1面
	組立金具、他部材				
C天井セット	フラットパネル	オフホワイト		不燃認定材	
D加工部品	浴槽デッキカウンター(1)	ホワイト		FRP.コーキング色:ホワイト	1
	浴槽デッキカウンター(2)	ホワイト		FRP.コーキング色:ホワイト	1
	洗い場デッキ	ホワイト		FRP.コーキング色:ホワイト	1
E浴槽・設備部品	FRPバス 外寸1200*800	ホワイト	FP-1280	バーゲリップなし,240L,24kg.コーキング色:*( )	1
	ポップアップ栓		FLP1-L/R		1
	片引き戸W800*H2006(4mm段差スローフ)	*Sホワイト・シルバー・ブラック	*SDY-8002006L(37)/色	有効開口665mm カラリ開口104.6cm2	1
			SDY-8002006(37)C		1
	丸型照明CX	グローブ:乳白色	LSSECX52-CX	グローブ:ホリカーホネット樹脂	2
	LED電球	電球色		E26口金 消費電力8.1W 電球60W形相当	2
	I型手すり(800)ツキ		UR2937-800	パイプ:ステンレス フラケット:ステンレス・ABS樹脂 φ30	1
	槽内型ミラー		KF-5070AC	LIXIL 寸法 500*15*700	1
	タオル掛け		UR2203-S	L=400 真鍮	1
	サモ壁付浴槽水栓(カバー付)	断熱カバー:ホワイト	UK-177-002K-C	カクタイ 吐水口L自在170mm(シルバー色) Kシリーズ	1
サモシャワー水栓(スイッチャワーカバー付)	断熱カバー:ホワイト	UK-173-062-2M-C	カクタイ 吐水口L自在80mm,2mホース(シルバー色)	1	
給水栓接続金具(13A)		UK6445,YMF320	Rp1/2 メネジ止め	4	
フリー窓枠1700*1500*390	ホワイト	1715-400	枠仕上内々W1,670xH1,500xD390mm	1	
換気扇			UB工事:パネル開口まで	材工別途	

オーダーメイドシステムバス  
**ゆとりっくす**  
 タイワ化成株式会社

縮尺	1/30 (A3)	製品図
日付	2021.07.20	図名 SY1600-1900
本原 國崎 國崎		図番 U221KP016-1 (1)