
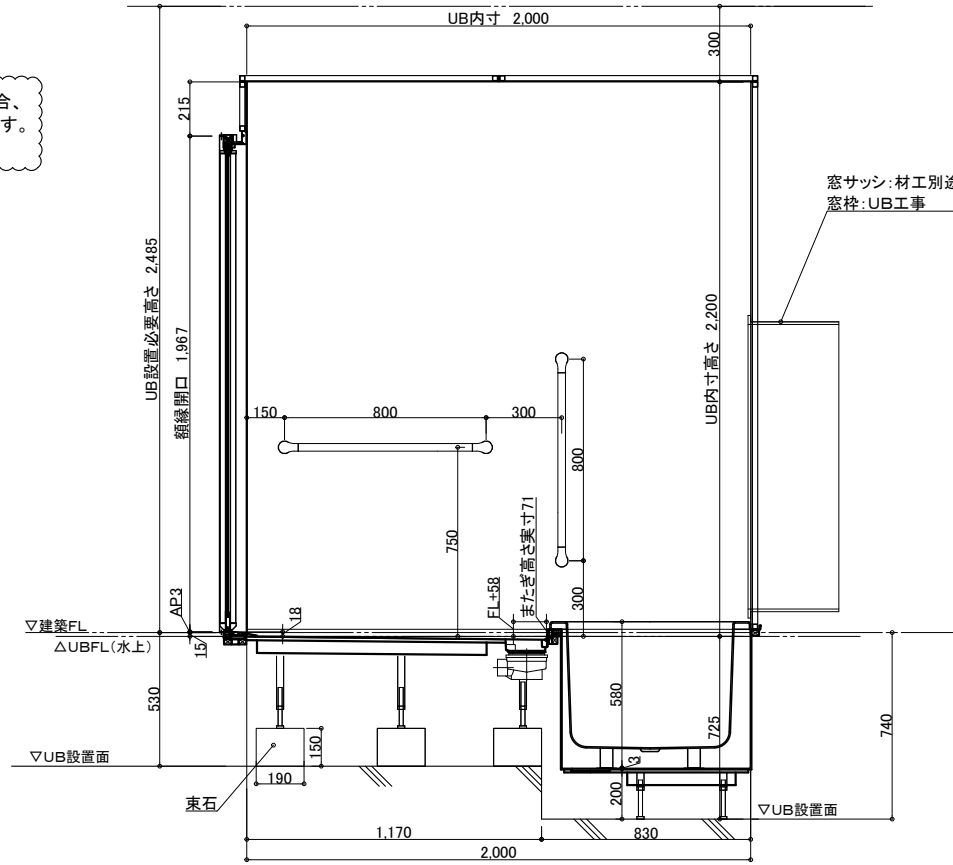
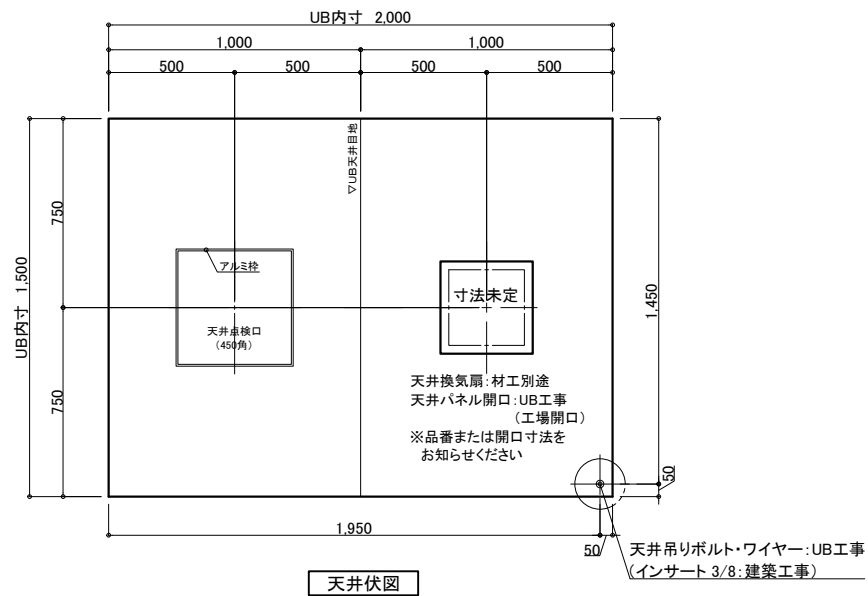


※詳細な点はお打ち合わせとなります。  
 図面は参考です。詳細設計後に設備部品の取付位置が変更となる場合がございます。  
 ※搬入経路の確保が必要です。


防水パン最大サイズ	約900×1,600×H755mm
防水パン最大サイズ	約1,300×1,600×H410mm
壁パネル最大サイズ	約1,000×2,200×H50mm

メンテナンスが必要となった場合、  
 浴槽ごと取り外す必要があります。  
 (別途工事)

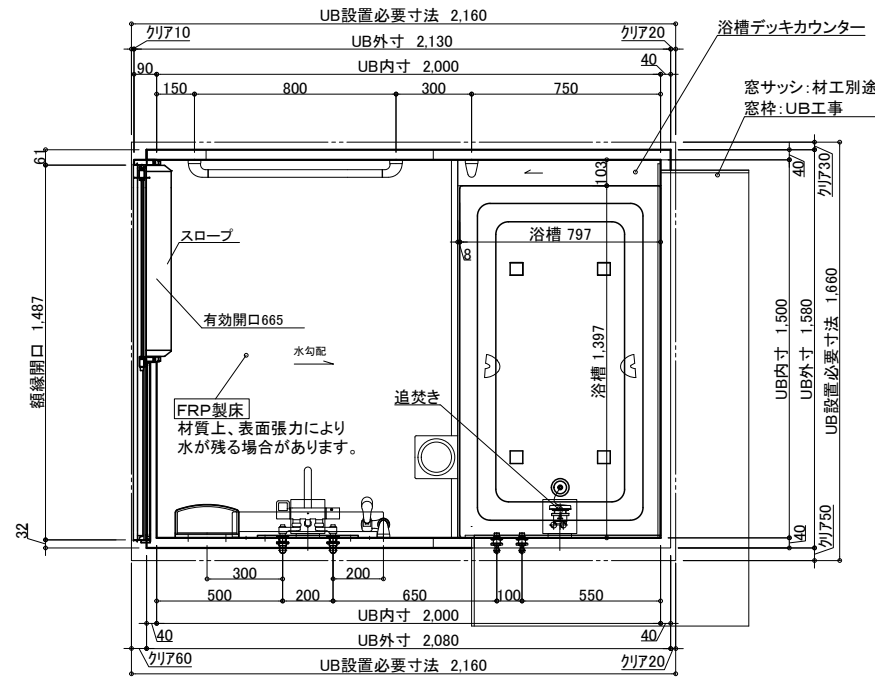


天井吊りボルト・ワイヤー: UB工事  
 (インサート 3/8: 建築工事)

A 面

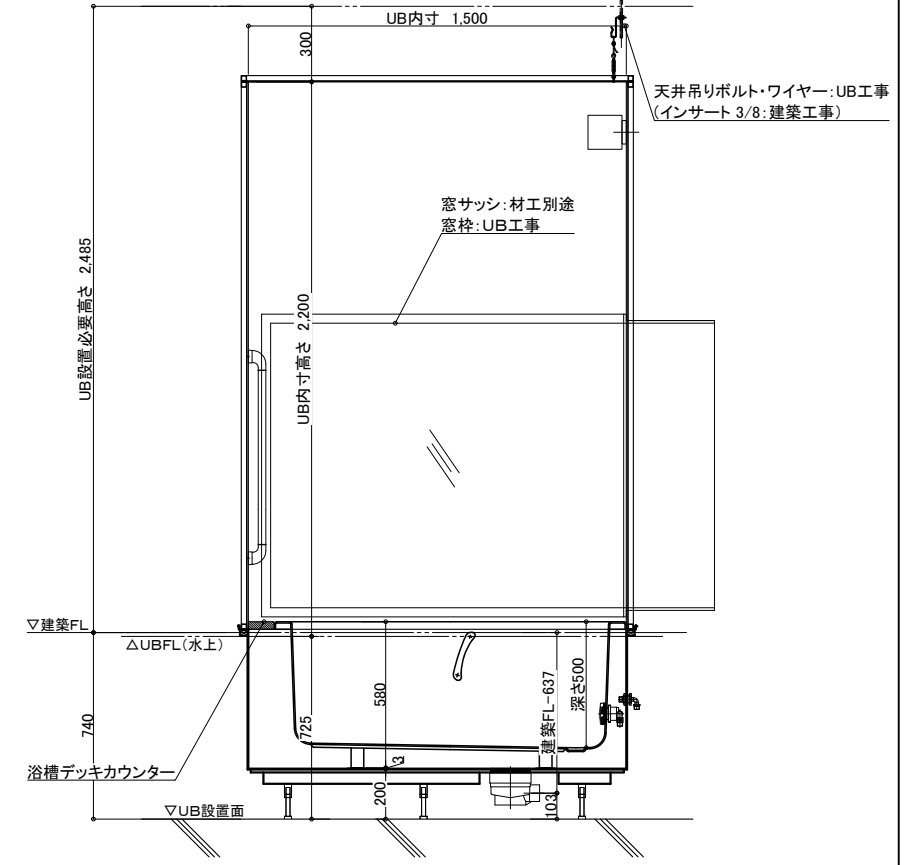


天井吊りボルト・ワイヤー: UB工事  
 (インサート 3/8: 建築工事)

B 面

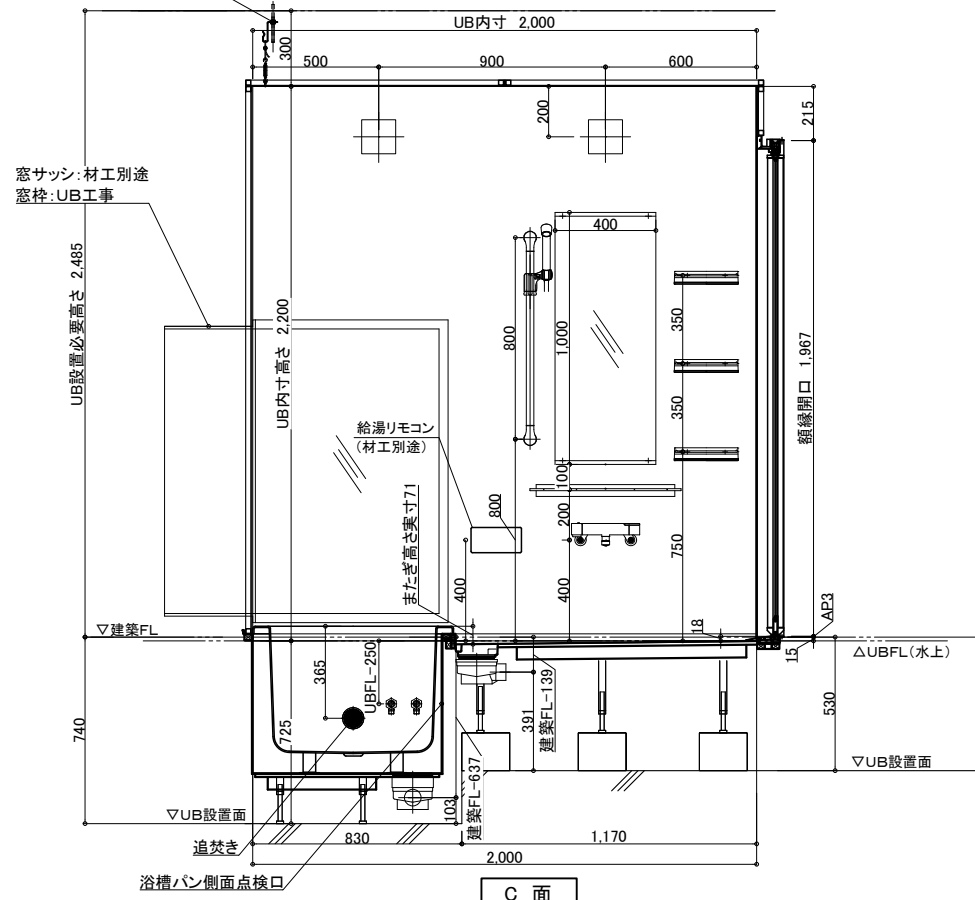

天井吊りボルト・ワイヤー: UB工事  
 (インサート 3/8: 建築工事)

C 面

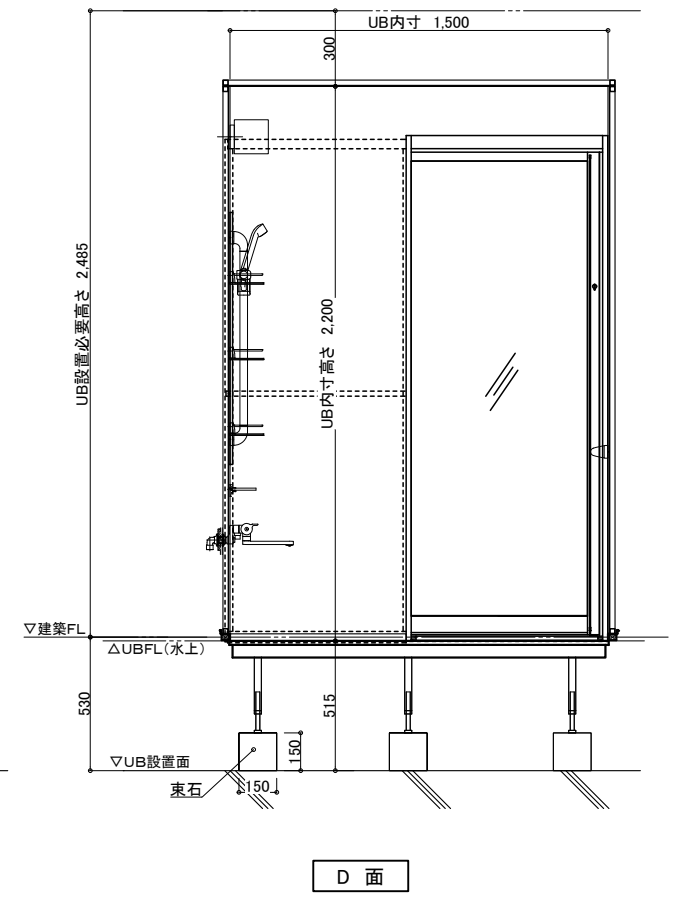

天井吊りボルト・ワイヤー: UB工事  
 (インサート 3/8: 建築工事)

D 面

仕様	品名	カラー	品番/仕様	備考	数量
A床	防水パン	*ミディアムグレー/ライトブラウン		FRPコーキング色*	1
	配管・他部材	( )	( )	排水トラップ(樹脂製)、排水管(塩ビ管VP50)	1
B壁	ハイグレードパネル	( )	( )	不燃認定材 コーキング色:( )	1
	組立金具・他部材	( )	( )		1
C天井セット	フラットパネル	オフホワイト		不燃認定材	1
	加工部品				1
E浴槽・設備部品	浴槽デッキカウンター(1)	ホワイト		FRPコーキング色ホワイト	1
	FRPバス 外寸1400*800	ホワイト	FP-1480B	ゴム栓 ペーリク2ヶ 350L 34kg コーキング色 ホワイト	1
	片引き戸W800*H2006(4mm段差スロープ)	*Sホワイト・シルバー・ブラック	*SDY-8002006L(37)/色	有効開口665mm カリ開閉口104.6cm <sup>2</sup>	1
	LED子ライティング照明(角型カラスカバー)	電球色	LGW85056	消費電力: 5.2W 調光操作不可	2
	化粧棚W254	UR727		樹脂: AS樹脂 ハー: ステンレス カバー: ABS樹脂	3
	アクリル化粧棚600(特寸)	UR1077-600(特寸)		L600 樹脂: アクリル樹脂 プラケット: 7&#248;mm	1
	防湿ミラー400*1000*15	UTM-400*1000		寸法 400*1000*15	1
	HL鏡受け(上下組)L400	UTMU-04		L400	1
	I型すすり(800)	UR7107		樹脂被覆 φ30	3
	スライドショウワック	UR29R-34-1		樹脂製	1
	サームストシャワー金具 コンフォートウェブめっきシャワー	TBV03403J		TOTO 吐水口170mm GG/ガラス	1
	断熱カバー(TOTO水栓用)	THD95		TOTO TBV034(壁付)型用	1
	給水栓接続金具(13A)	JK6445.YMF320		Rp1/2 メネジ止め	2
	一口循環金具(L型)	M415-116			1
ユニットバス貫通金具	JK6423B		R1/2 オネジ止め	2	
ヘアホース13*1000	JK4133-13*1000			1	
ナット付きフレキシブルホース	JK6461-13		枠仕上内々W1.670xH1.500xD390mm	2	
フリー窓枠1700*1500*390	I715-400			2	
束石	W-TI-2020			1式	
換気扇			UB工事: パネル開口まで	材工別途	

オーダーメイドシステムバス

**ゆとりっくす**

タイワ化成株式会社

縮尺 1/30 (A3)

日付 2021.07.20

本原 國崎 國崎

製品図

図名 SY1500-2000

図番 U221KP017-1 (1)