
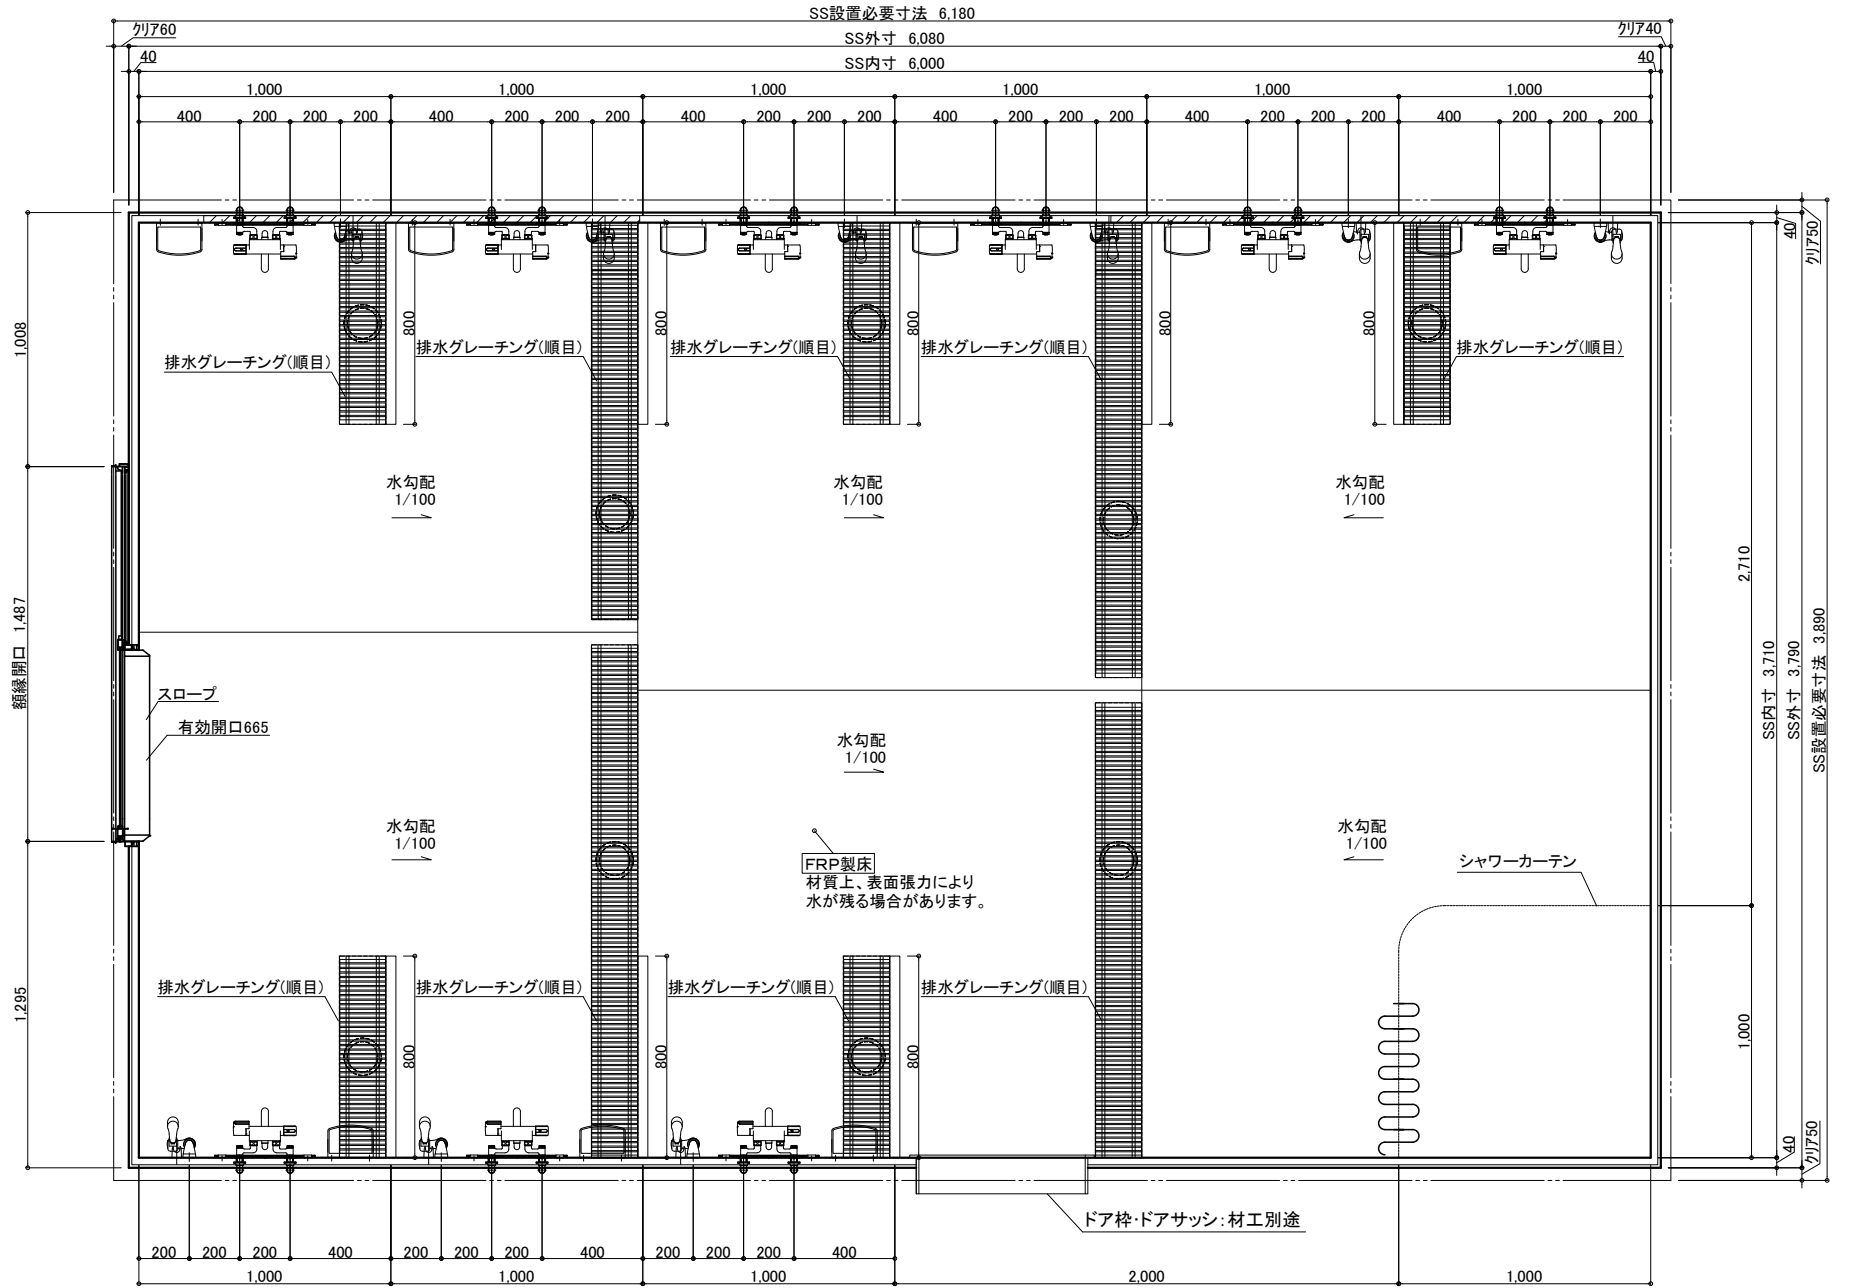


※詳細な点はお打ち合わせとなります。  
 図面は参考です。詳細設計後に設備部品の取付位置が変更となる場合がございます。  
 ※搬入経路の確保が必要です。


防水パン最大サイズ	約2,200×2,100×H290mm
壁パネル最大サイズ	2,600×912×H50mm

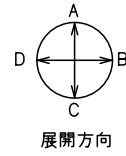

仕様	品名	カラー	品番/仕様	備考	数量	
A床	防水パン	ライトブラウン		FRP.コーキング色:セキスイハイム		
	配管、他部材			排水トラップ(樹脂製)、排水管(塩ビ管VP50)		
B壁	スタンダードパネル	エンボスピンク	DKE-49	不燃認定材 コーキング色:ダークアイボリー		
	ハイグレードパネル	カオルビノキライト(マット)	FYA-2070-ZGN	不燃認定材 コーキング色:パールハイジュ		
	組立金具、他部材					
C天井セット	フラットパネル	オフホワイト		不燃認定材		
D加工部品	シャワーカーテン	カーテン:ホワイト		レール仕様 カーテン1枚	1	
	間仕切り壁	エンボスピンク		SUS枠+エンボスパネル	8	
E浴槽・設備部品	1	片引き戸W800×H2006(4mm段差スロープ)	*ホワイト・シルバー・ブラック	SDY-8002006R(37)/色 SDY-8002006(37)C	有効開口665mm ガリ開口104.6cm2	1
	2	丸型照明CX	グローブ:乳白色	LSSECX52-CX	グローブ:ポリカーボネート樹脂 E26口金 消費電力8.1W 電球60W形相当	11
	3	LED電球	電球色			11
	4	アクリル化粧棚		UR726CC	W180×D129 mm:ABS樹脂 棚板:AS樹脂	18
	5	I型手すり(800)	ホワイト	UR7107	樹脂被覆 φ30	9
	6	スライドシャワーフック	本体:ホワイト/ライトグレー	UR29R-30-1	樹脂製	9
	7	防湿ミラー400×500×t5		UTM-400×500	寸法 400×500×t5	9
	8	ミラー用ステンレスL型ツメ		UTML		9
	9	サーモシャワー水栓(スイッチシャワーカバー付)	断熱カバー:ホワイト	UK-173-062-2M-C	カグダイ 吐水口L自在80mm.2mホース(シルバー色)	9
	給水栓接続金具(13A)		UK6445.YMF320	Rp1/2 メネジ止め	18	
	天井換気扇		EC-240TNW	英電社 21W(50Hz)/22W(60Hz)	4	
	窓枠・窓サッシ			UB工事:パネル開口まで	材工別途	
	ドア枠・ドアサッシ			UB工事:パネル開口まで	材工別途	

オーダーメイドシステムバス  
**ゆとりっくす**  
 ダイワ化成株式会社

縮尺	1/30 (A3)	製品図
日付	2021.07.20	図名 SS3710-6000
本原	國崎 國崎	図番 U221KP013-1 (1)

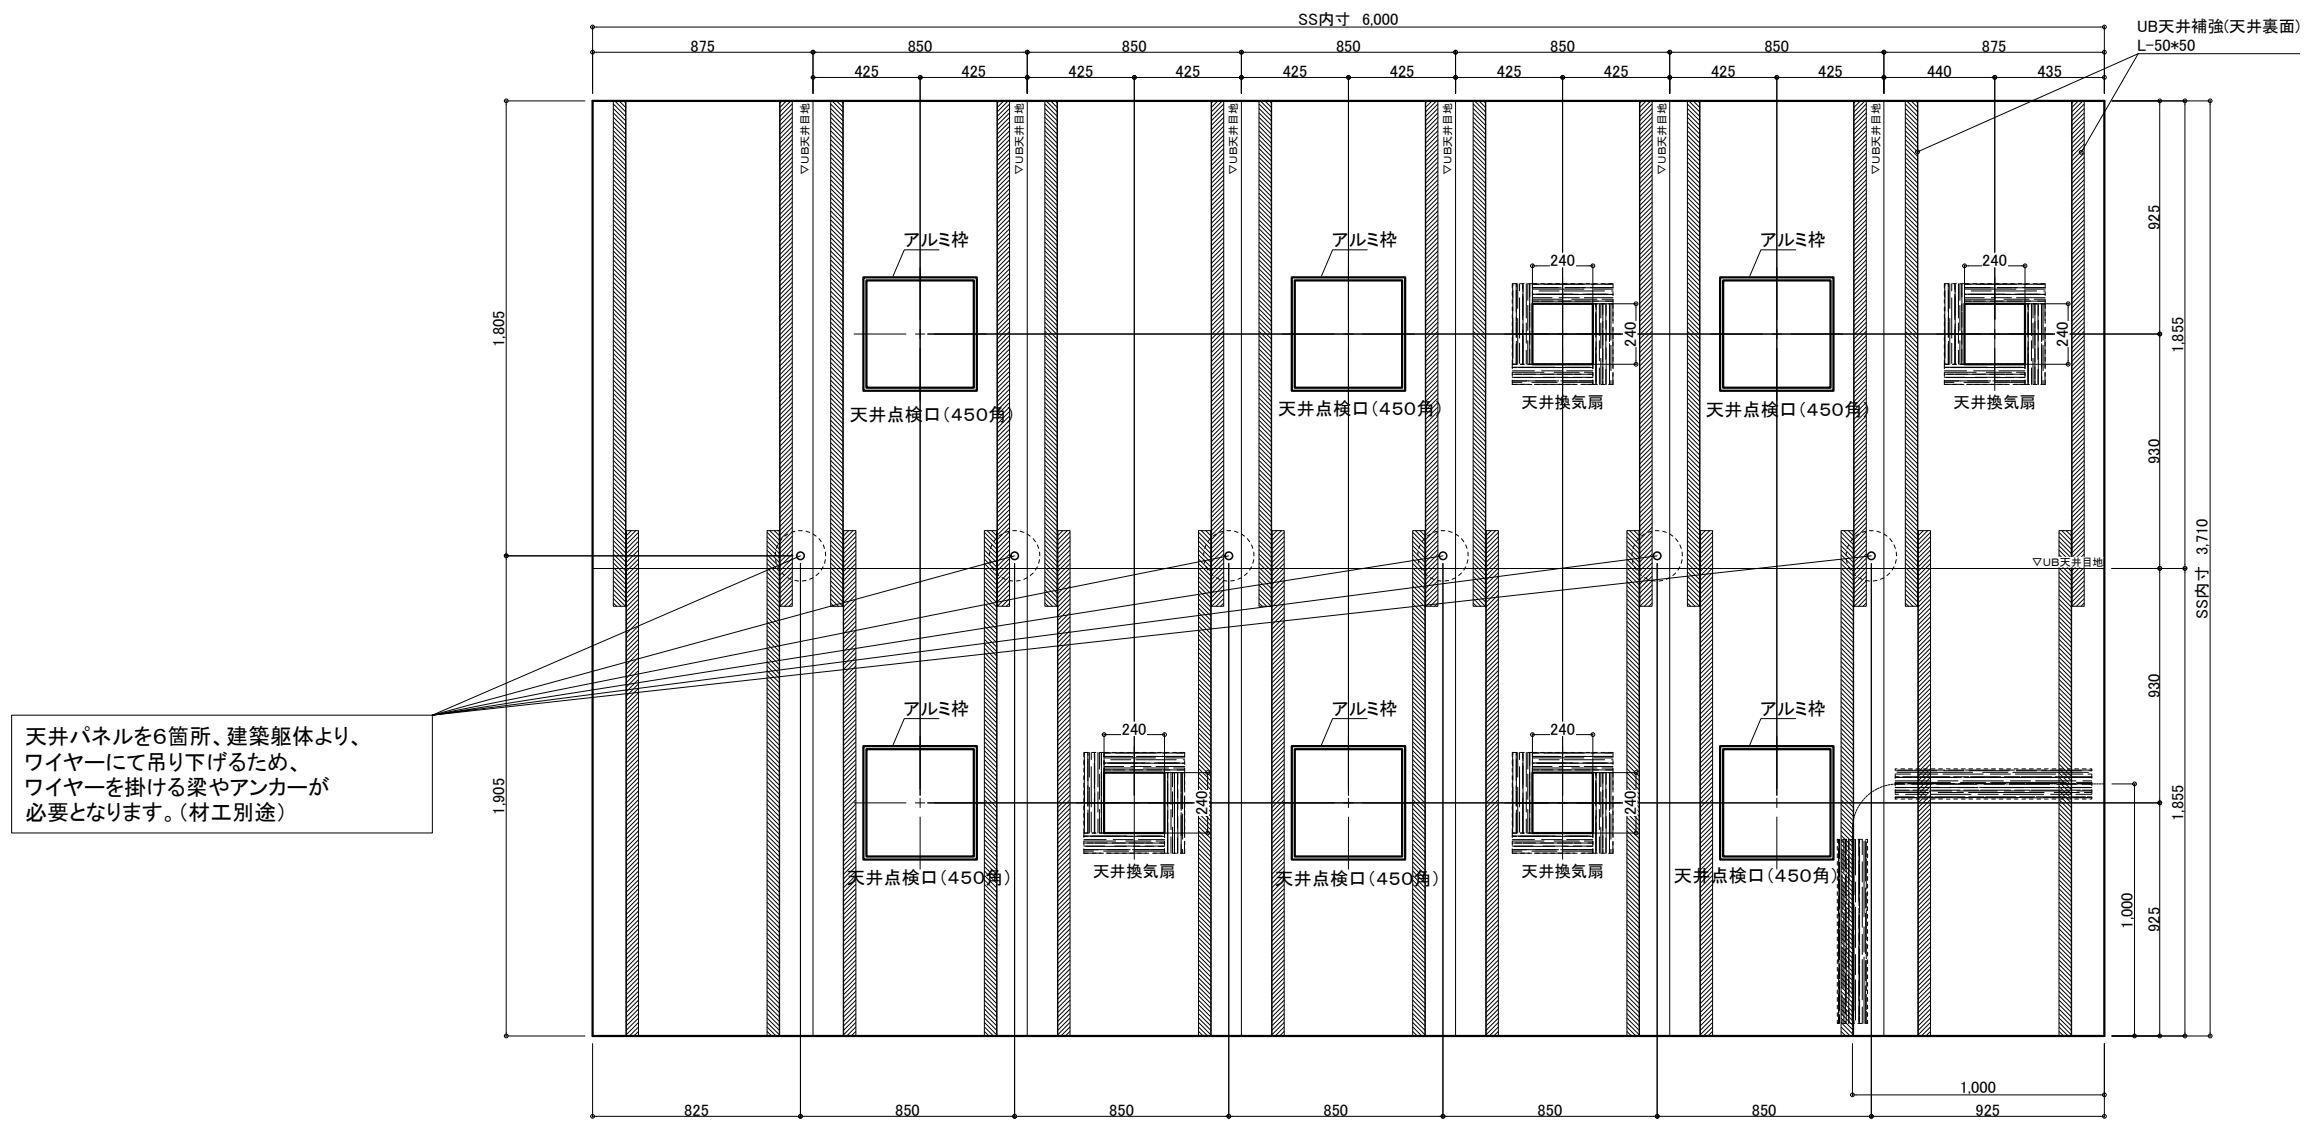


天井伏図


オーダーメイドシステムバス  
**ゆとりっくす**  
 ダイワ化成株式会社

縮尺 1/30 (A3)  
 日付 2021.07.20  
 本原 國崎 國崎

製品図  
 図名 SS3710-6000  
 図番 U221KP013-1 (2)

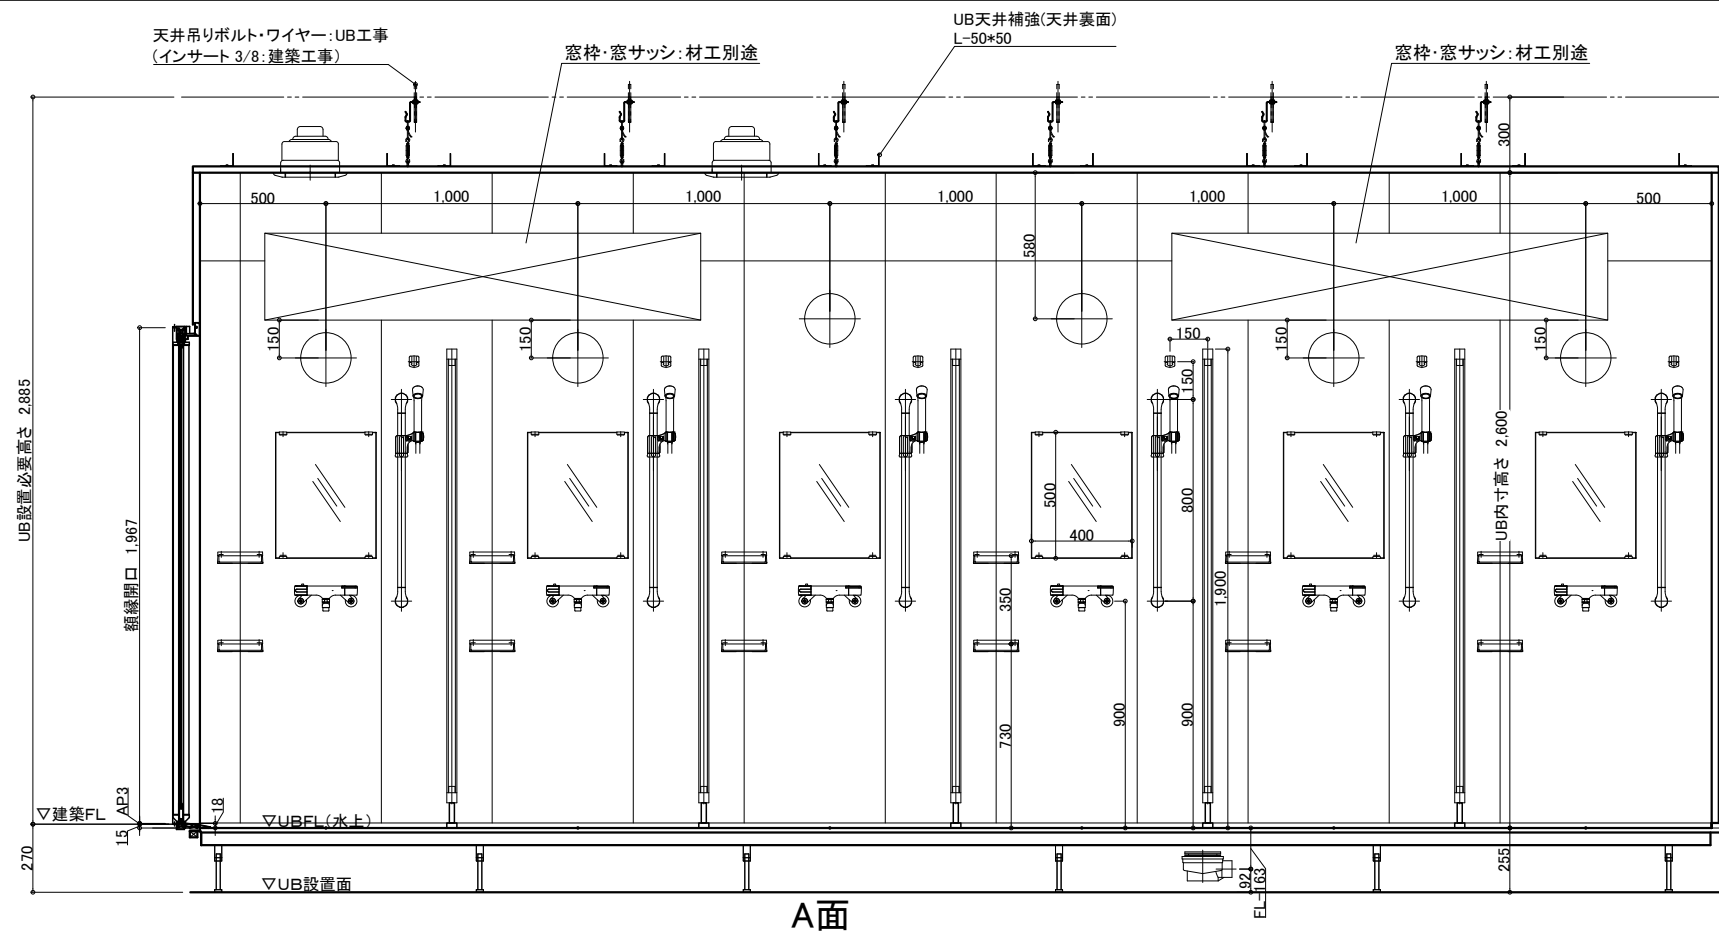

A面


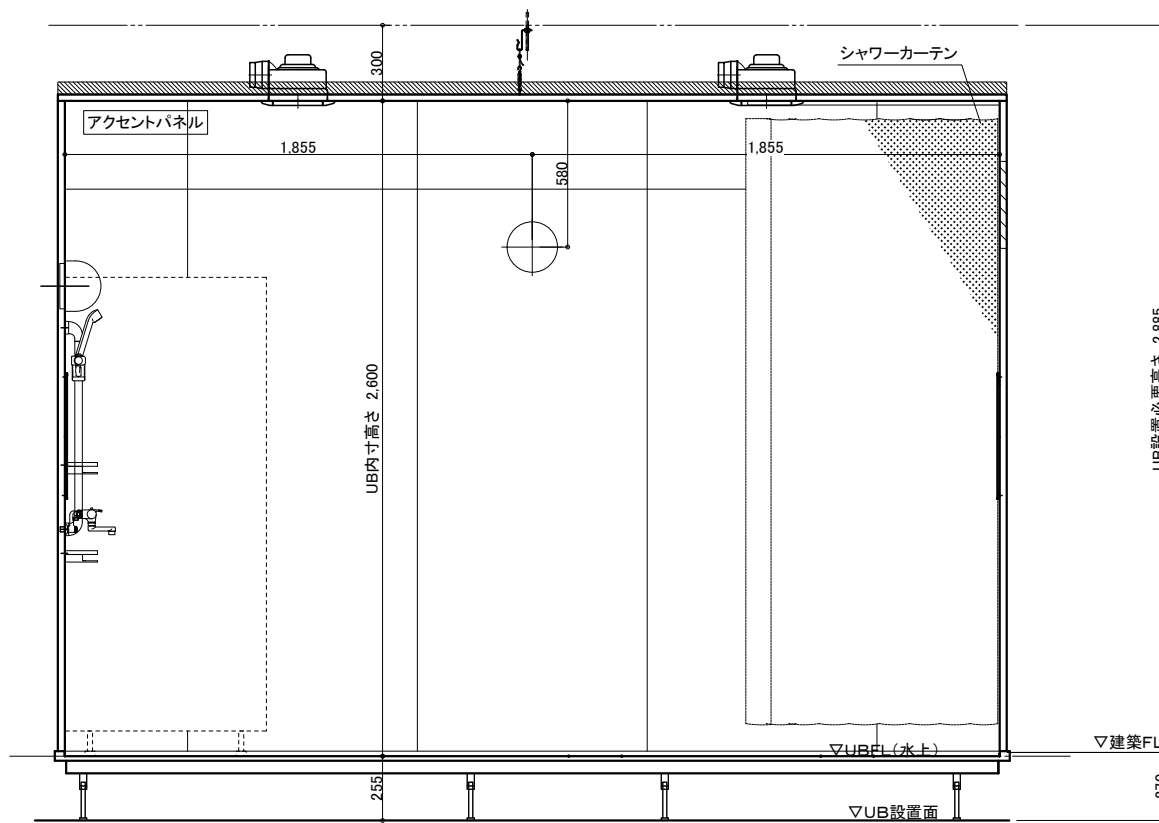


B面

オーダーメイドシステムバス  
**ゆとりっくす**  
 タイワ化成株式会社

縮尺 1/30 (A3)  
 日付 2021.07.20  
 本原 國崎 國崎

製品図  
 図名 SS3710-6000  
 図番 U221KP013-1 (3)

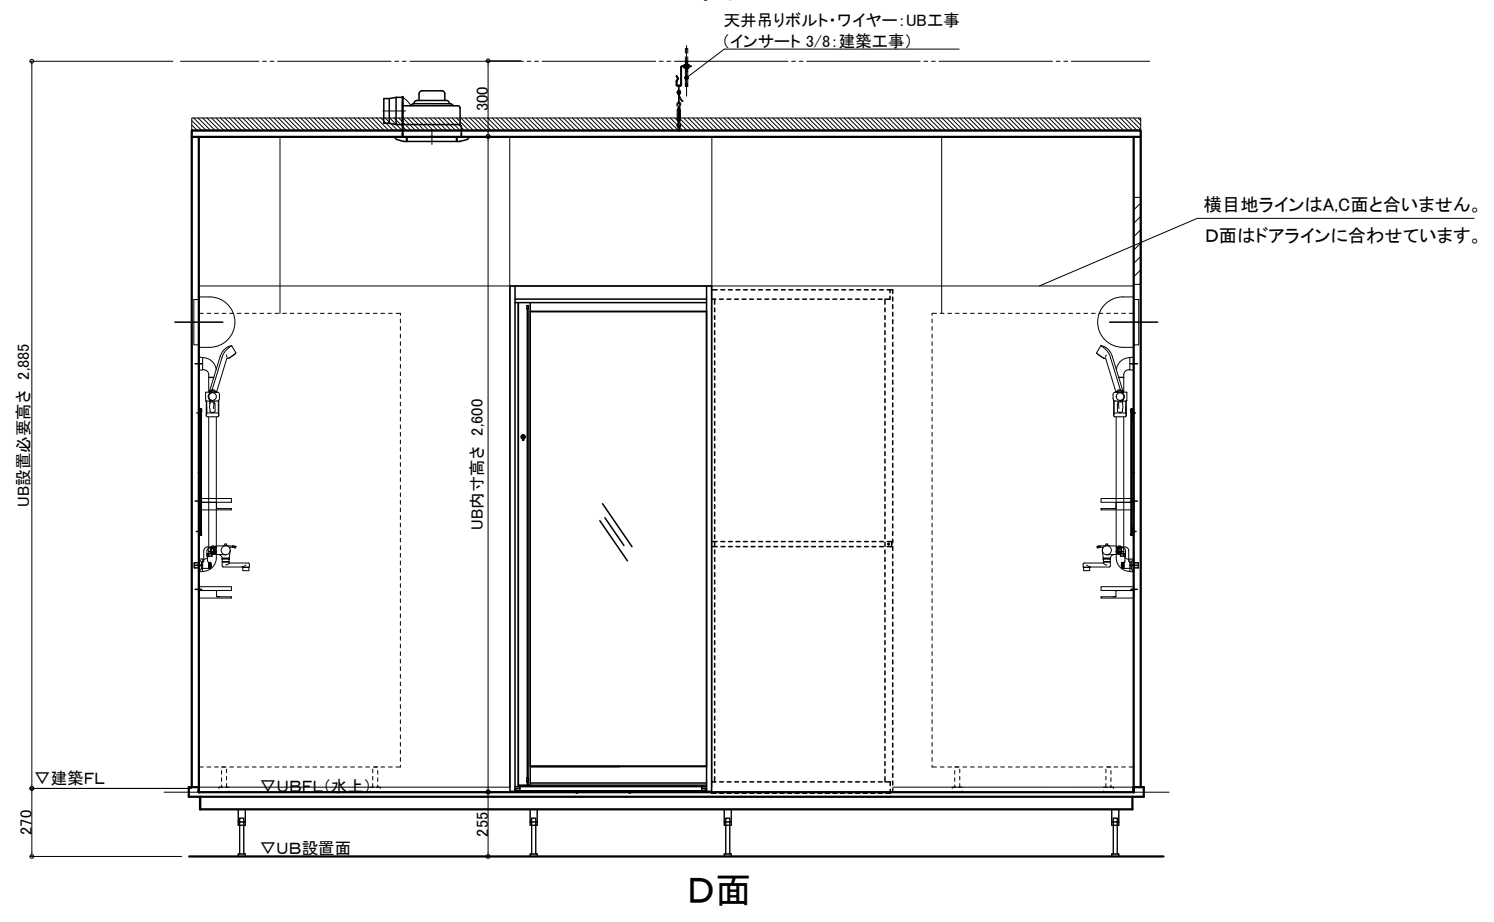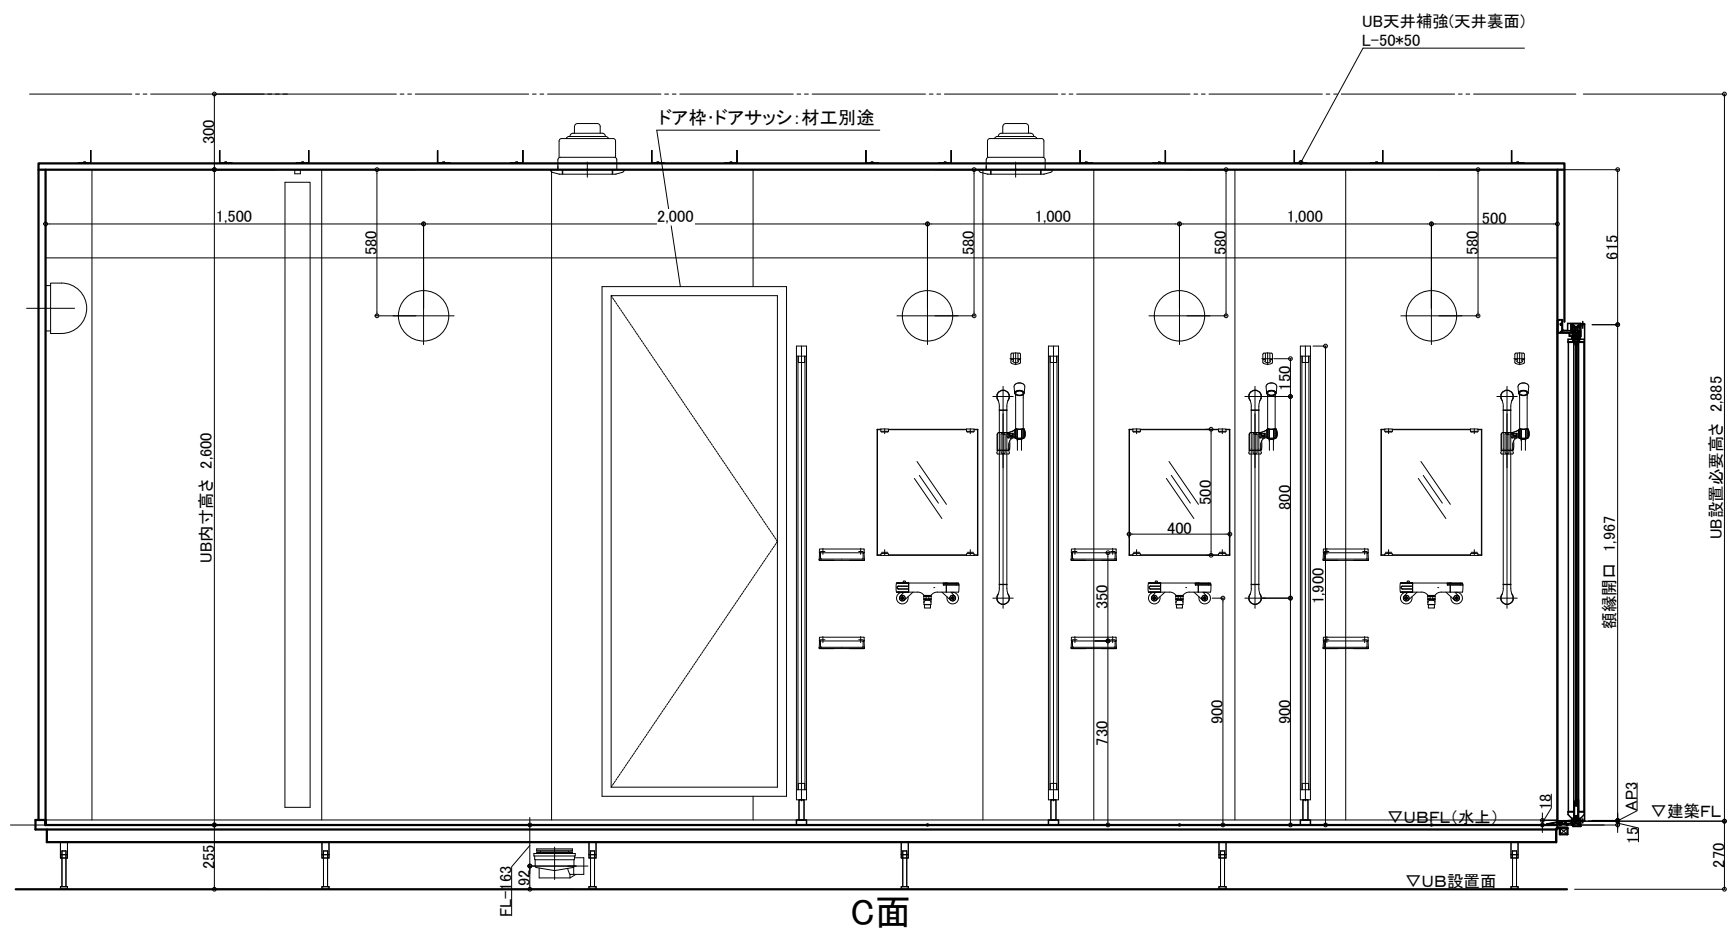

オーダーメイドシステムバス <b>ゆとりっくす</b> ダイワ化成株式会社	縮尺	1/30 (A3)	図名	製品図
	日付	2021.07.20	図名	SS3710-6000
			図番	U221KP013-1 (4)
	木原	國崎	國崎	-