

天井パネルを3箇所、建築躯体よりワイヤーにて吊り下げるため、ワイヤーを掛ける梁やアンカーが必要となります。(材工別途)


仕様	品名	カラー	品番/仕様	備考	数量
A床	防水パン	ミディアムグレー		FRPコーキング色ライグレー	
	エポロン	ホワイト	2方(2000≦L)	ABSコーキング色ホワイト	1
	配管、他部材			排水トラップ(樹脂製)、排水管(塩ビ管VP50)	
B壁	ハイグレードパネル	パールホワイト		不燃認定材 コーキング色ホワイト	
	ハイグレードパネル	ムーンシャドウ		不燃認定材 コーキング色タークグレー	
	ハイグレードパネル	オペラパールホワイト		不燃認定材 コーキング色ホワイト	
	組立金具、他部材			不燃認定材	
C天井セト	フラットパネル	オフホワイト		不燃認定材	
D加工部品	浴槽デッキカウンター	ホワイト		FRPコーキング色ホワイト	1
	洗い場カウンター(人丈)	ホワイト		700×300	3
	間仕切FIX(SUS枠・強化ガラス)W800×H2200			SUS枠HL仕上げ 飛散防止フィルム・フロストガラス調	2
	デッキ水栓部材				1
E浴槽・設備部品	FRP大型バス 外寸2000×1600	ホワイト	FP-2016	ゴム栓 ハーグリップなし スタップ付.1130L.80kg.コーキング色ホワイト	1
	フロアタ(FP-2016用)	ホワイト	FB-201	4枚組 厚み19mm/枚	1
	フロアタフックロング(クローズメッキ)	シルバー(メッキ)	UR126LCH-1	回転式 (フック厚み90mm未満まで)	2
	フロアタ支えロング(クローズメッキ)	シルバー(メッキ)	UR127LCH-1	1個単位 (予約数量95mm)	1
	開き戸W800×H2006(11mm段差)樹脂製レバーハンドル	ホワイト(W)	UDY-800206R(R29)/W-LH	有効開口683mm 割付開口121.3cm2	1
	LEDダウンライト(7ルミ種ホワイト)	電球色	LRD1100LLE1	Panasonic 消費電力:4.5W 調光操作不可.LED交換不可	12
	I型手すり(800)ノット		UR2937-800	パイプ:ステンレス フラット:ステンレス・ABS樹脂 φ30	2
	防湿ミラー400×1000×15		UTM-400×1000	寸法 400×1000×15	3
	HL鏡受け上下箱L400		UTMU-04	L400	3
	壁付サーモスタット混合水栓		TBV03411J	TOTO (コンパクトウェブ1モード.めっき)	3
	断熱カバー(TOTO水栓用)	モデレートグレー	THD95	TOTO TBV034(壁付型)用	3
	2ハンドルバス水栓(台付きタイプ)		TBH20	TOTO	1
	壁付サーモスタット混合水栓(シャワーバー)		TBW01405J	TOTO	1
	給水栓接続金具(13A)		UK6445.YMF320		10
	束石		W-TI-0D	FL341mm以上530mm以下	一式
天井換気扇		EC-180TZ	英電社 11.1W(50Hz)/11.5W(60Hz)	4	

※搬入経路の確保が必要です。


防水パン最大サイズ	約1,700×2,300×約H400mm
浴槽サイズ	1,600×2,000×H670mm
天井パネル最大サイズ	約1,155×3,460×約H50mm

オーダーメイドシステムバス  
**ゆとりっくす**  
ダイワ化成株式会社


縮尺 1/30 (A3)  
日付 2021.07.20  
目録 製品図  
図名 SY3400-4500  
U221KP012-1 (1)  
図番

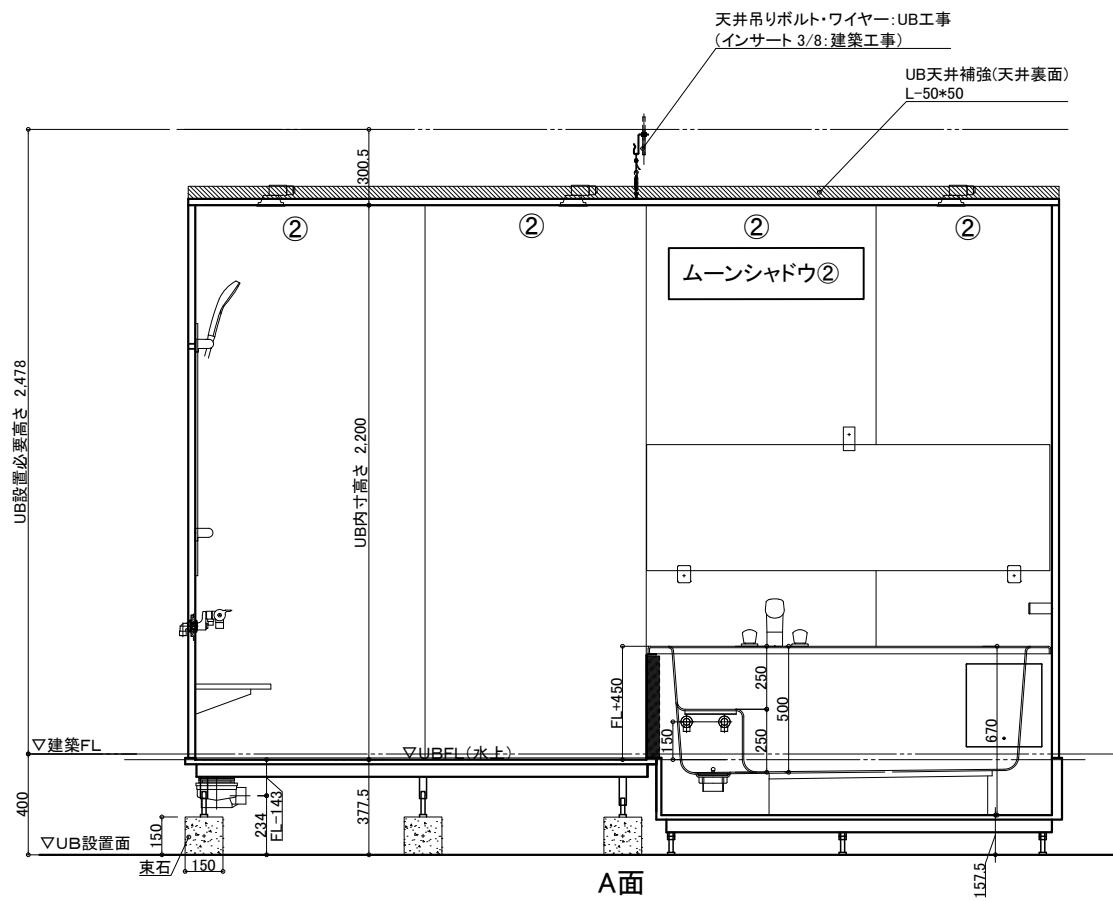


A面

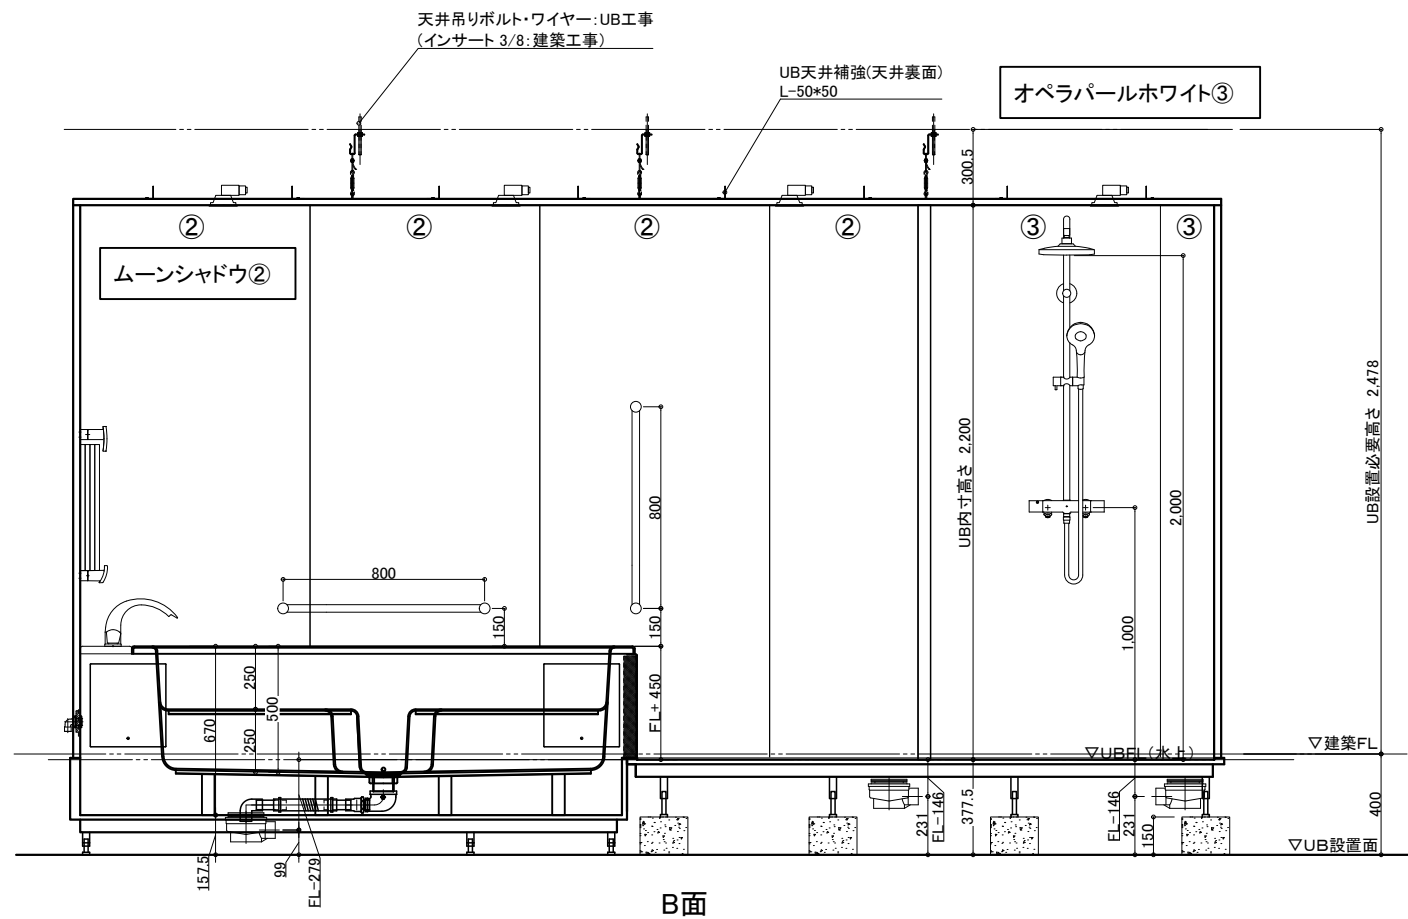

B面

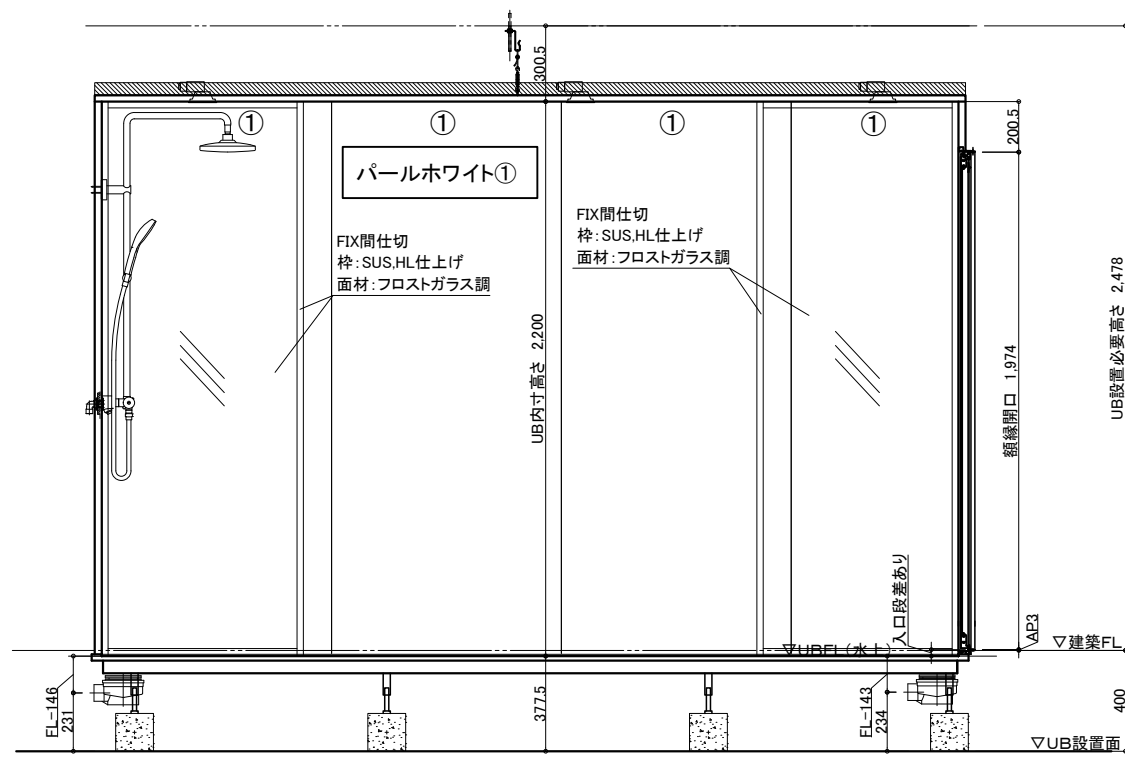

C面

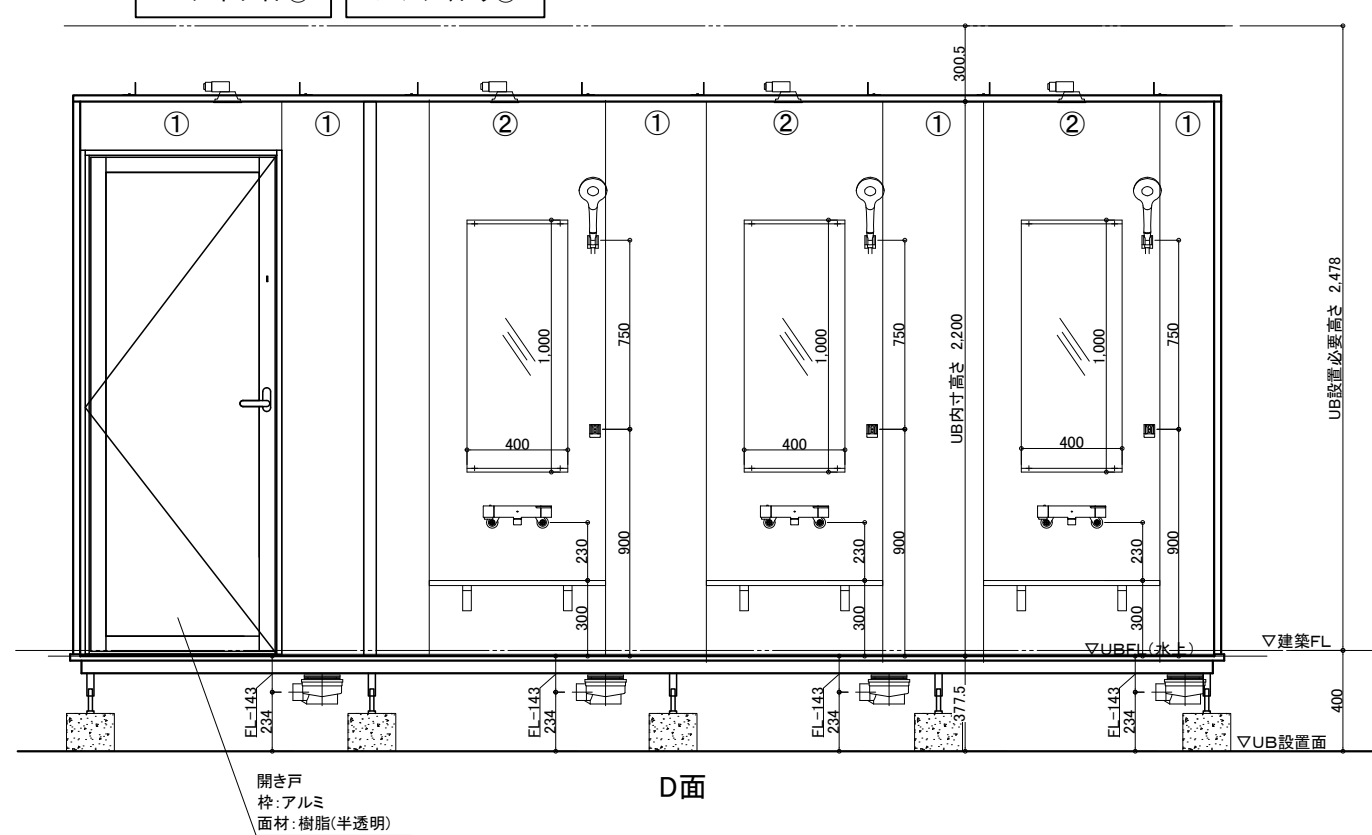

D面

オーダーメイドシステムバス  
**ゆとりっくす**  
 ダイワ化成株式会社

縮尺 1/30 (A3)  
 日付 2021.07.20  
 木原 國崎 國崎

製品図  
 SY3400-4500  
 図番 U221KP012-1 (2)