

- 【特記事項】**
 ※搬入経路の確保をお願いします。下記が最大寸法となります。
- 防水パン(洗い場側) 約2,000*2,000*350mm
 - 防水パン(浴槽側) 約2,400*2,000*480mm
 - 天井パネル 約2,400*1,100*25mm
 - Lアングル(L-50*50) 約L2600mm


平面図

オーダーメイドシステムバス
ゆとりっくす
 ダイワ化成株式会社


縮尺 1/50 (A3)
 日付 2021.07.20
 木原 國崎 國崎

製品図
 図名 SY7000-11420
 U221KP010-1 (1)
 図番

※鏡縁(材工別途)はUBパネル組み立て後に設置してください。
 ※壁パネルは現場開口となります。
 鏡縁の見方は壁パネルの開口部を覆うようにフランジを設けてください。

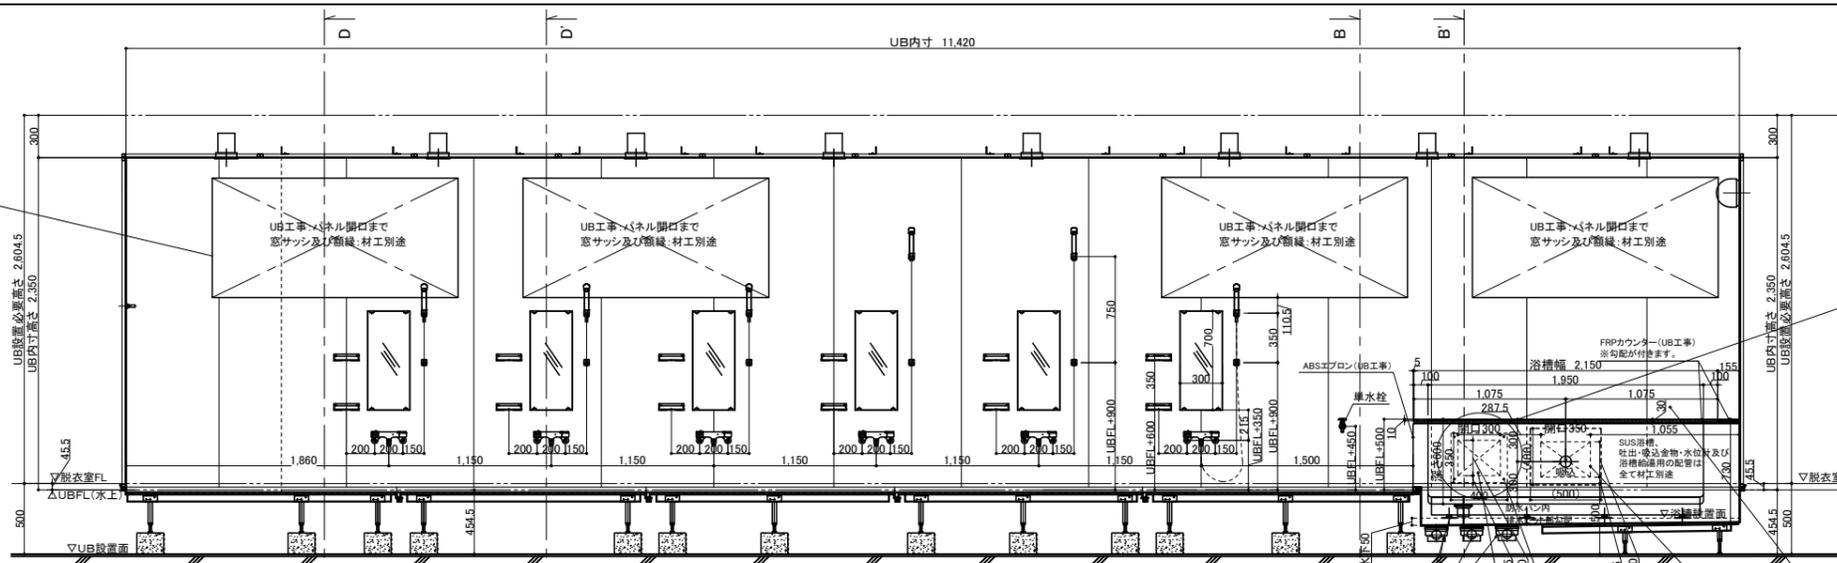


A-A' 断面

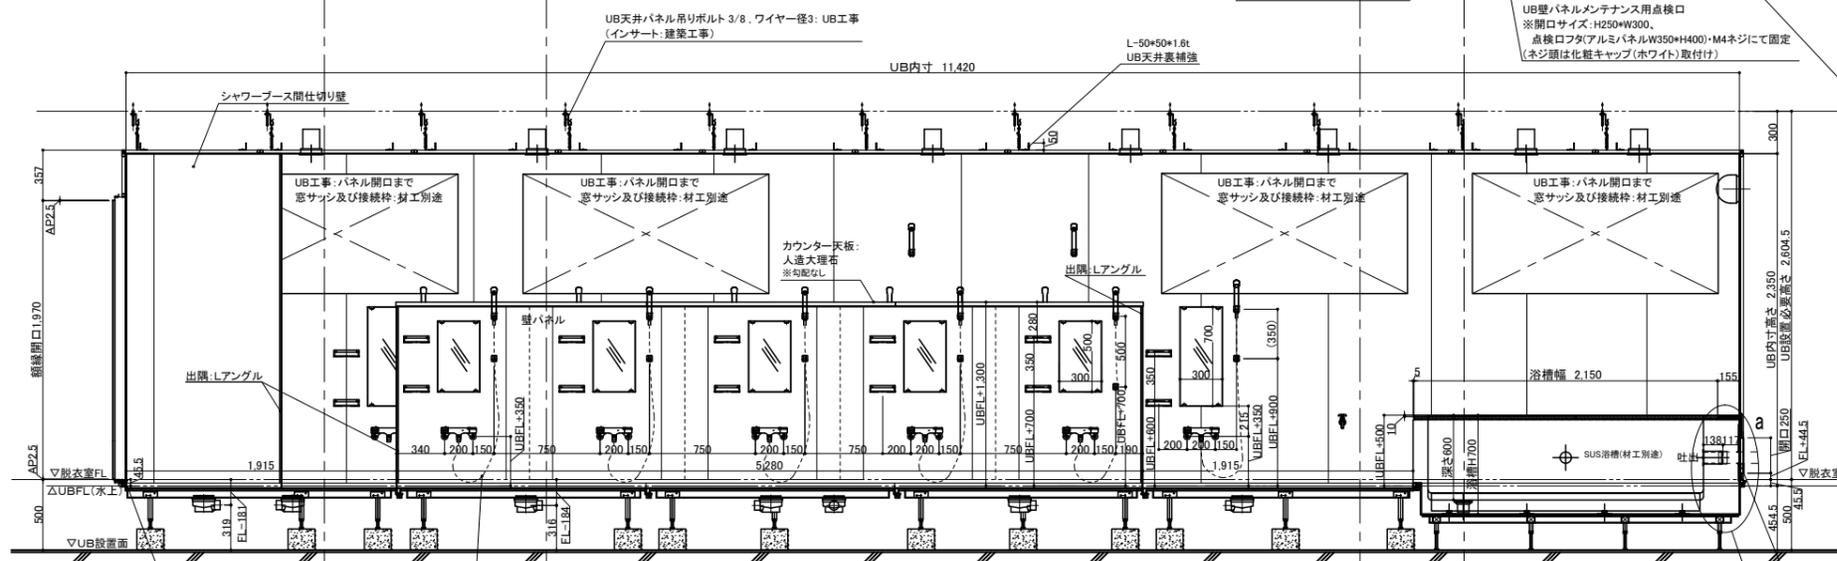

A-A' 断面

名称	仕様	カラー
床	FRP	ミディアムグレー
エプロン	ABS 1方(分割)	ホワイト
壁	ハイグレードパネル(1面)	ムーンシャドウ
	ハイグレードパネル(3面)	オペラパールホワイト
間仕切壁	ハイグレードパネル	オペラパールホワイト
天井	フラットパネル	オフホワイト
浴槽デッキカウンター	FRP	ホワイト
洗い場カウンター	天板:人造大理石 幕板:ハイグレードパネル	ホワイト単色 オペラパールホワイト

名称	仕様	カラー	数量
浴槽	SUS浴槽(材工別途) 吐水機能(材工別途)		-
ドア	3枚引き戸 有効開口:1,114 片把手	ホワイト	1
照明	LED丸型照明	電球色	15
	LEDダウンライト照明	電球色	25
収納	アクリル化粧棚		44
タオル掛	タオル掛シングル L600		2
鏡	防湿ミラー300*700*t5		12
	防湿ミラー300*500*t5		10
手すり	1型 800(ステンレス)		2
	スライドシャワーフック	クロムメッキ	2
水栓金具	サーモシャワー水栓 (スイッチシャワー, 1.6mホース, 断熱カバー付)		24
	単水栓		1
窓枠	UBパネル開口まで(材工別途)		-
給排水	給水接続金具 13A		49
	塩ビ排水管 VP50 他部材		1式
換気扇	UBパネル開口まで(材工別途)		-

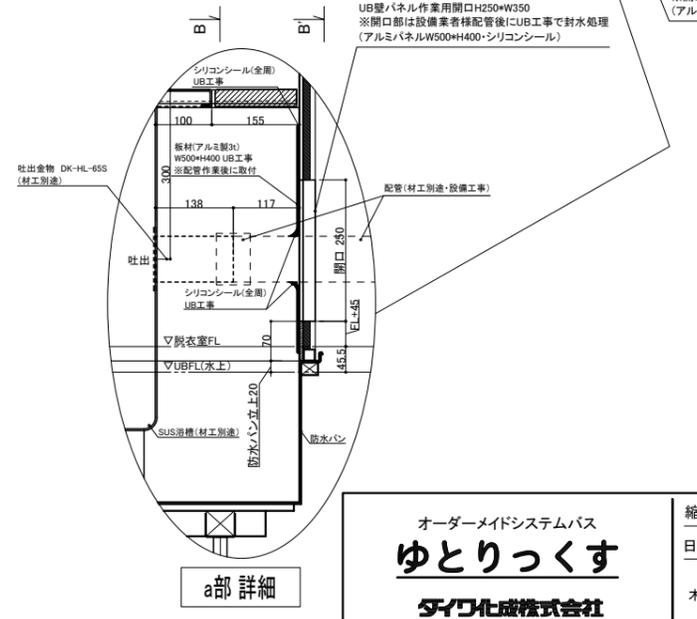

a部詳細

オーダーメイドシステムバス
ゆとりっくす
 タイワ化成株式会社

縮尺	1/50 (A3)	図名	製品図
日付	2021.07.20		SY7000-11420
			U221KP010-1 (2)
木原 國崎 國崎		図番	-

