

天井伏図

名 称	仕 様	カラー	数量	名 称	仕 様	カラー	数量
本 体	浴槽	機械浴槽(ルピナス LUP-950) (据置)	材工別途	手すり	U型 400*800	ホワイト	1
	壁	スタンダードパネル		スライドフック	樹脂製	ホワイト	1
	床	FRP		ナースコール加工	UB工事: 壁パネル開口まで		*オプション
	天井	フラット天井		窓枠	フリー窓枠	ホワイト	*オプション
付 属	ドア	3枚引き戸 (両開き) 有効開口: 1,217mm	1	給 水	洗い場水栓: サーマスイッチシャワー シャワーホース 2m		1
	収納	化粧棚	2		浴槽用水栓: サーマスイッチシャワー シャワーホース 2m (スパウト無し)		*オプション
	照明	LED薄型照明	7		断熱カバー		1 *オプション(+1)
	洗面置き台	樹脂製	1	水	単水栓		1
	鏡	防湿ミラー300*700*15	1		13A Rp1/2メネジ止め		3 *オプション(+2)
				排水管	塩ビ管 VP50		
				換気扇	UB工事: 天井パネル開口まで		*オプション

物件名: _____

ご手配時の注意事項




受領印

◎仕様をご確認の上、受領印と日付の記入をお願いします。
◎ご発注後の仕様変更につきましては、追加費用の発生となります。
◎上記に伴い、納期も変更になりますのでご注意ください。

縮尺 1/30 (A3)
日付 2023.07.31

製品図
図名 SYK-3040C-L
図番 U900 K301(L)L (1)
U22_A_-1 (1)

介護システムバス
ゆとりけあ
3000X
ダイワ化成株式会社

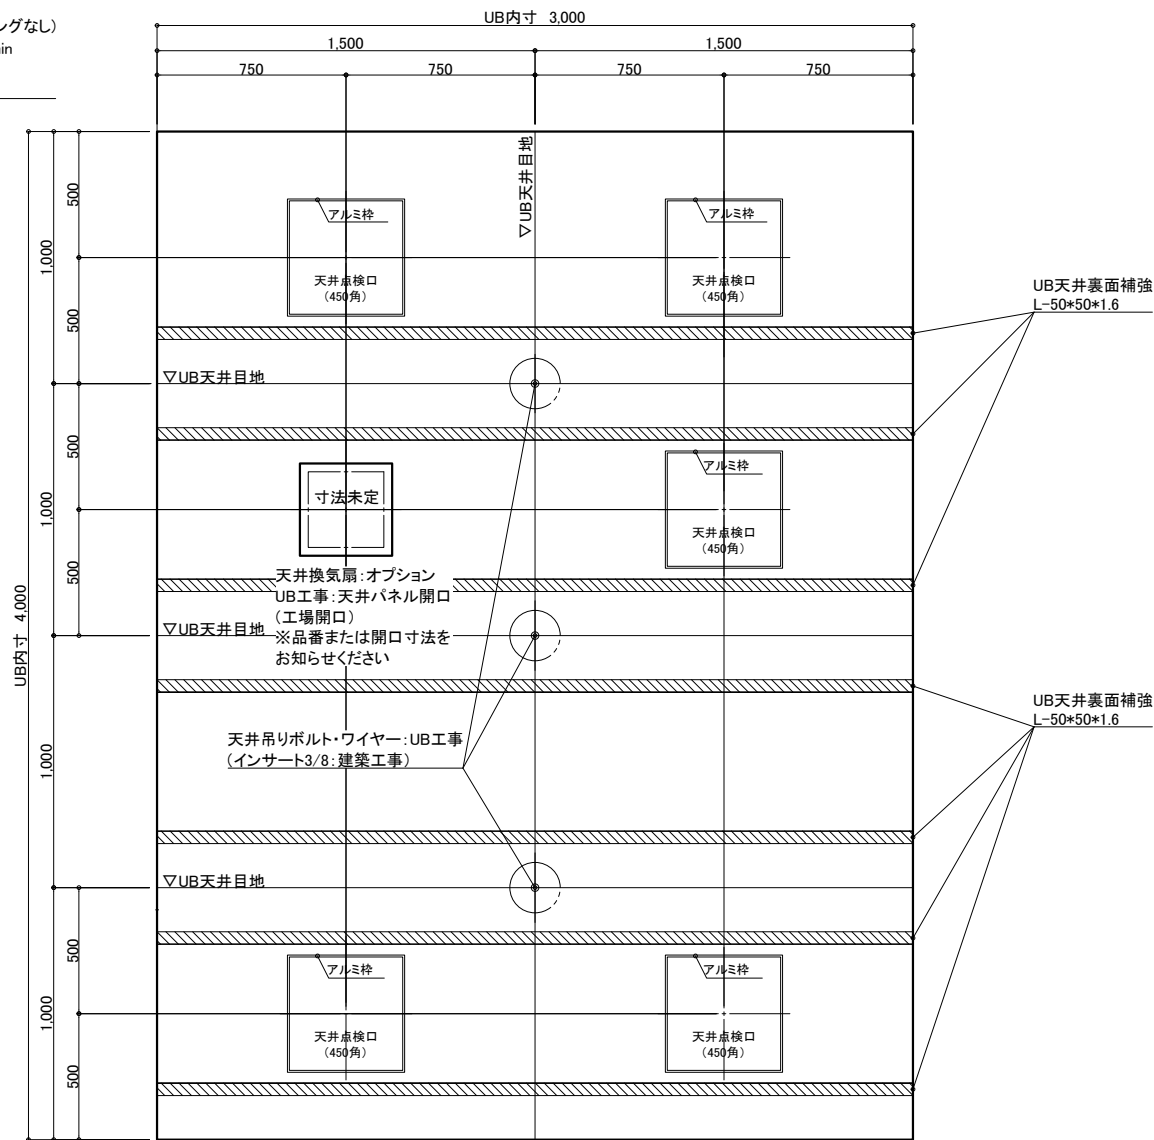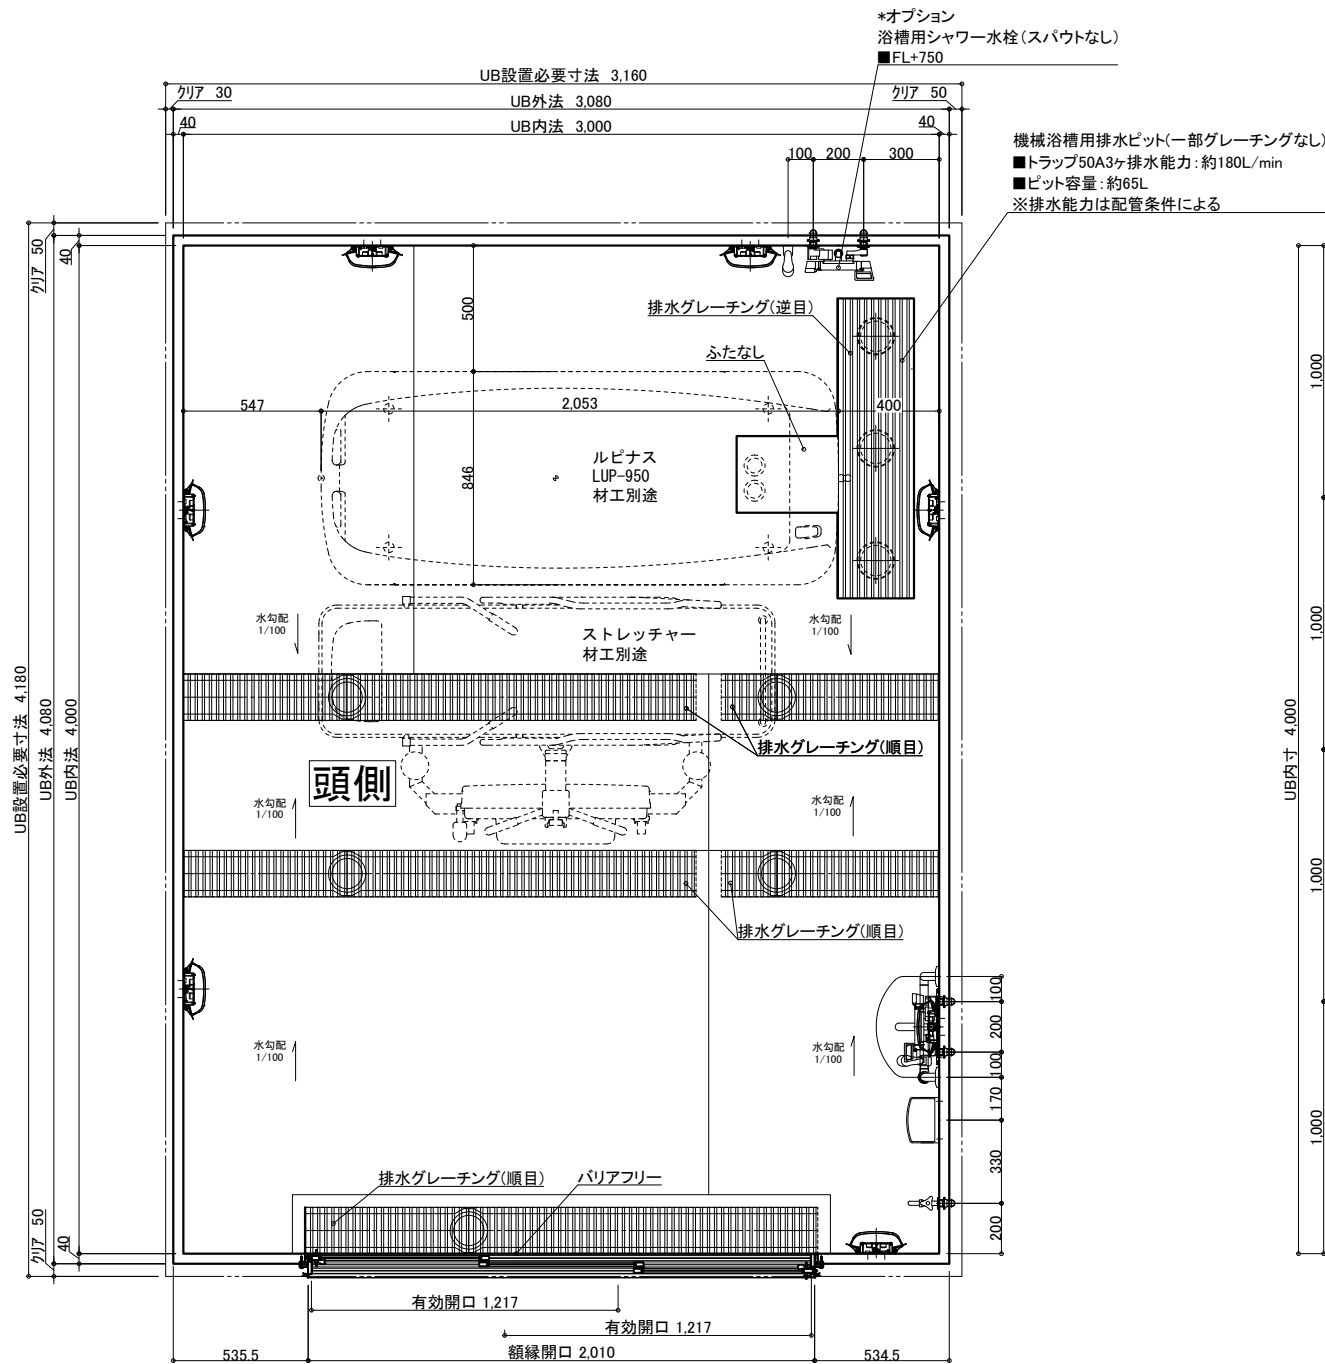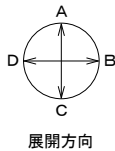

天井伏図

名 称	仕 様	カラー	数量	名 称	仕 様	カラー	数量
本 体	浴槽	機械浴槽(ルピナス LUP-950) (据置)	材工別途	本 体	手すり	U型 400*800	1
	壁	スタンダードパネル			スライドフック	樹脂製	1
	床	FRP			ナースコール加工	UB工事: 壁パネル開口まで	*オプション
	天井	フラット天井			窓枠	フリー窓枠	*オプション
	ドア	3枚引き戸(両開き)有効開口: 1,217mm	1	給 排 水	洗い場水栓: サーマスイッチシャワー シャワーホース 2m		1
	収納	化粧棚	2		浴槽用水栓: サーマスイッチシャワー シャワーホース 2m(スパウト無し)		*オプション
	照明	LED薄型照明	7		断熱カバー		1
	洗面置き台	樹脂製	1		単水栓		1
	鏡	防湿ミラー300*700*15	1	水	給水・給湯管	13A Rp1/2メネジ止め	3
					排水管	塩ビ管 VP50	
				換気扇	UB工事: 天井パネル開口まで		*オプション

物件名: _____

介護システムバス
ゆとりけあ
3000X
ダイワ化成株式会社

ご手配時の注意事項


- ◎仕様をご確認の上、受領印と日付の記入をお願いします。
- ◎ご発注後の仕様変更につきましては、追加費用の発生となります。
- ◎上記に伴い、納期も変更になりますのでご注意ください。

受領印

縮尺 1/30 (A3)
日付 2023.07.31



製品図
図名 SYK-3040C-ML
U900 K301(L)ML(1)
図番 U22_A_-1 (1)

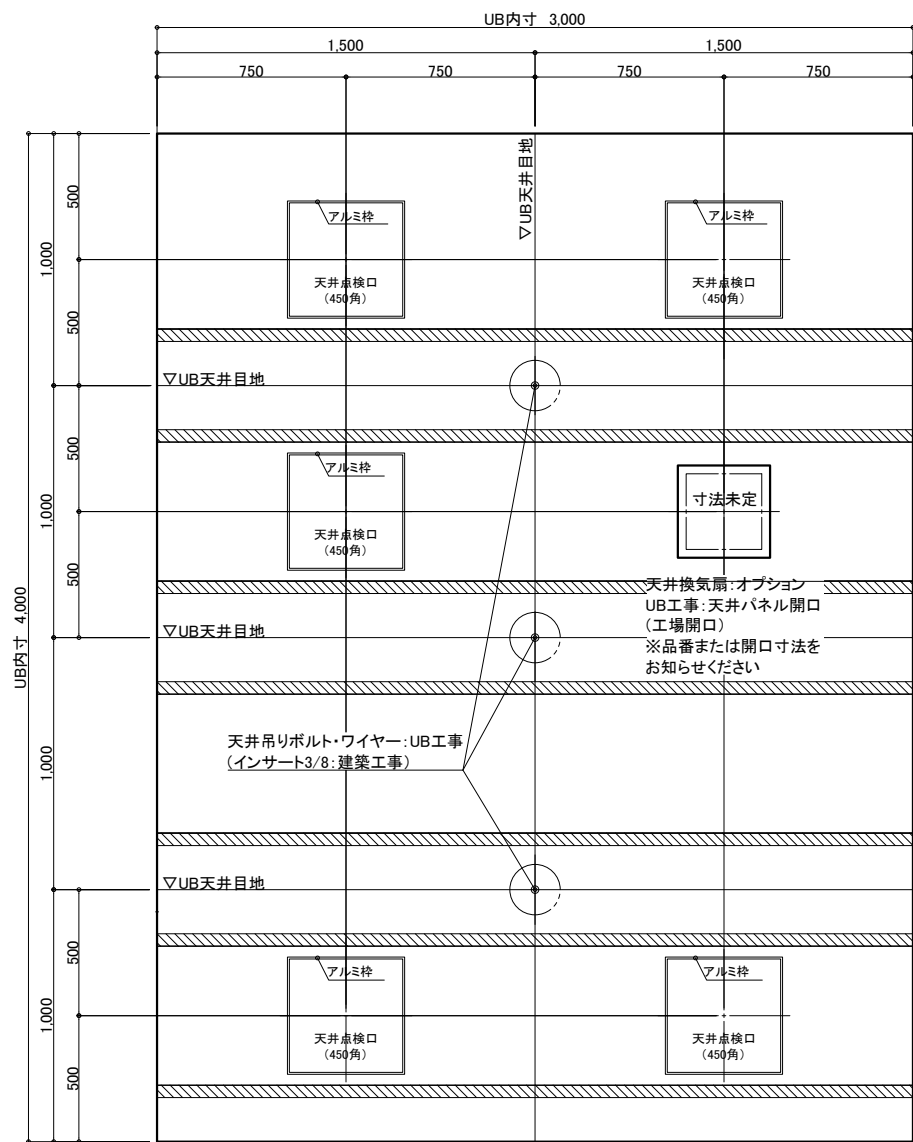

物件名:

	名 称	仕 様	カラー	数量		名 称	仕 様	カラー	数量	
本	浴槽	機械浴槽(ルピナス LUP-950) (据置)		材工別途	本	手すり	U型 400*800	ホワイト	1	
						スライドフック	樹脂製	ホワイト	1	
	壁	スタンダードパネル	エンボスアイボリー／エンボスピンク			ナースコール加工	UB工事：壁パネル開口まで		*オプション	
	床	FRP	ミディアムグレー／ライトブラウン			窓枠	フリー窓枠	ホワイト	*オプション	
体	天井	フラット天井	オフホワイト		給排水	水栓金具	洗い場水栓：サーモススイッチャワー シャワーホース 2m		1	
	ドア	3枚引き戸(両開き)有効開口：1,217mm	シルキーホワイト	1			浴槽用水栓：サーモススイッチャワー シャワーホース 2m(スパウト無し)		*オプション	
	収納	化粧棚	—	2			断熱カバー	1	*オプション(+1)	
	照明	LED薄型照明	—	7			単水栓	1		
	洗面置き台	樹脂製		1		水	給水・給湯管	13A Rp1/2メネジ止め	3	*オプション(+2)
	鏡	防湿ミラー300*700*15		1			排水管	塩ビ管 VP50		
							換気扇	UB工事：天井パネル開口まで		*オプション

受領印

介護システムバス
ゆとりけあ
3000X
ダイワ化成株式会社



◎仕様をご確認の上、受領印と日付の記入をお願いします。

◎ご注文後の仕様変更につきましては、追加費用の発生となります。

◎上記に伴い、納期も変更になりますのでご注意ください。

縮尺	1/30 (A3)
日付	2023.07.31

製品図
 図名 SYK-3040C-MR
 図番 U900 K301(L)MR(1)
 U22 A -1 (1)

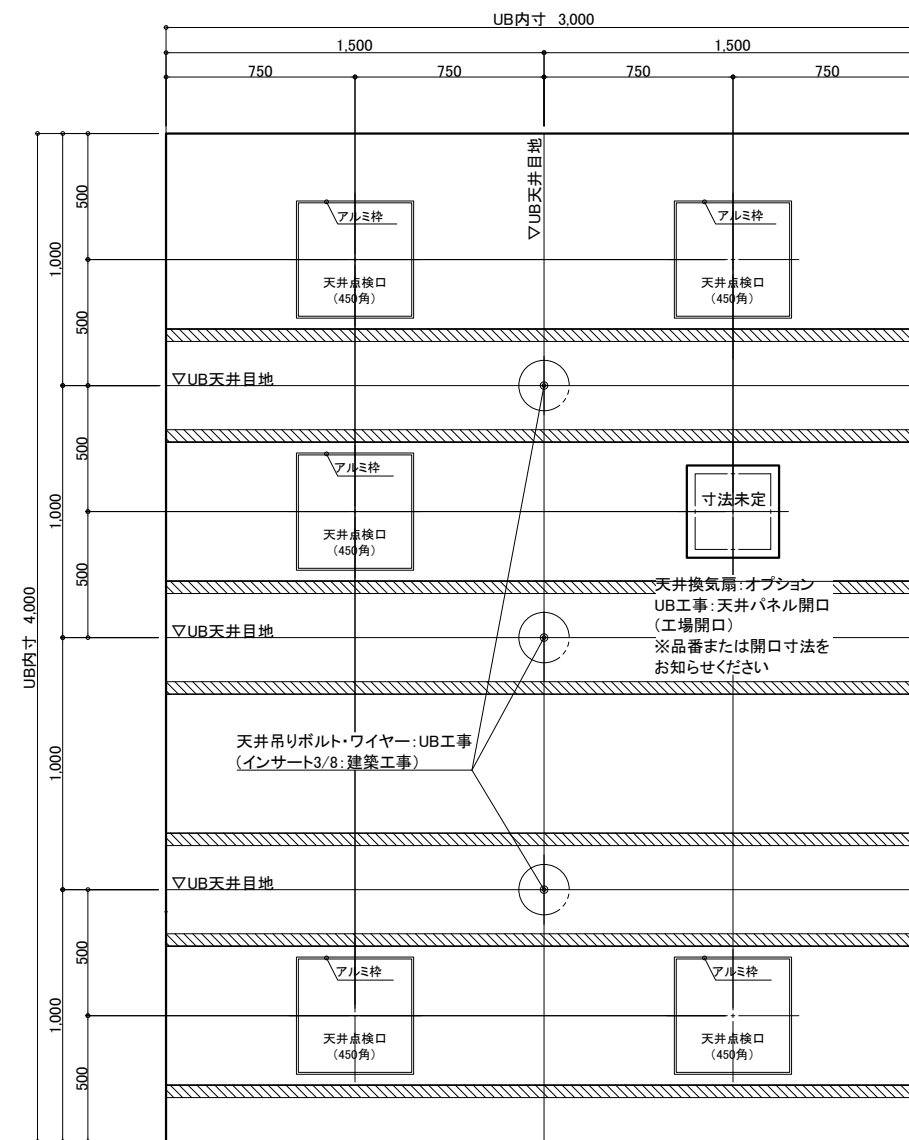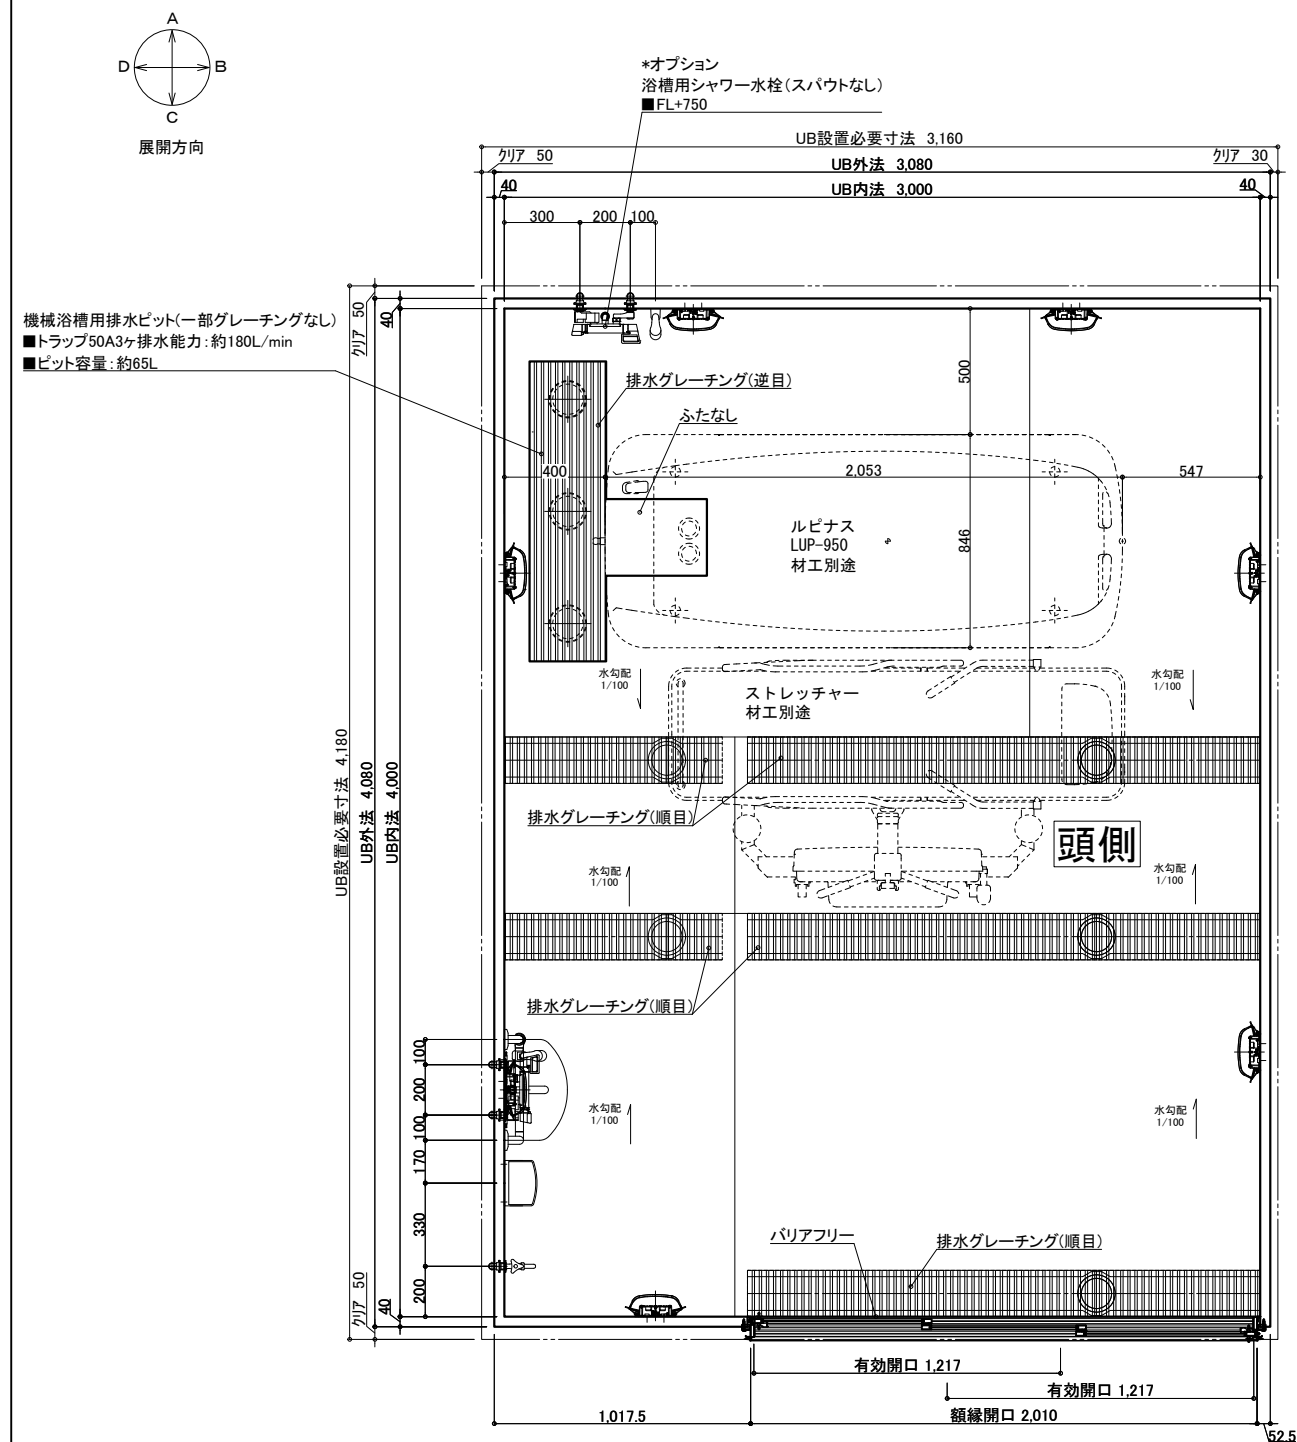

天井伏図

名 称				仕 様				カラー				数量			
本	体	浴槽	機械浴槽(ルピナス LUP-950) (据置)		材工別途	本	体	手すり	U型 400×800	ホワイト	1				
		壁	スタンダードパネル	エンボスアイボリー／エンボスピンク	スライドフック			樹脂製	ホワイト	1					
		床	FRP	メディアムグレー／ライトブラウン	ガスコール加工窓枠			UB工事：壁パネル開口まで フリー窓枠	ホワイト	*オプション					
		天井	フラット天井	オフホワイト						*オプション					
		ドア	3枚引き戸(両開き)有効開口：1,217mm	シルキーホワイト	1			給 排 水	水栓金具	洗い場水栓：サモスイツチシャワー シャワーホース 2m	1				
収納	化粧棚	—	2	浴槽用水栓：サモスイツチシャワー シャワーホース 2m(スバウト無し)	*オプション										
照明	LED薄型照明	—	7	断熱カバー	1	*オプション(+1)									
洗面置き台	樹脂製	1	単水栓	1											
鏡	防湿ミラー300×700×t5	1	給水・給湯管 排水管	13A Rp1/2メネジ止め 塩ビ管 VP50	3	*オプション(+2)									
						換気扇	UB工事：天井パネル開口まで				*オプション				

物件名: _____

<div style="text-align: center;"> <p>介護システムパス</p> <h1>ゆとりけあ</h1> <p>3000X</p> <p>ダイワ化成株式会社</p> </div>	ご手配時の注意事項	受領印	縮尺 1/30 (A3)	製品図						
	<p>◎仕様をご確認の上、受領印と日付の記入をお願いします。</p> <p>◎ご発注後の仕様変更につきましては、追加費用の発生となります。</p> <p>◎上記に伴い、納期も変更になりますのでご注意ください。</p>	<table border="1"> <tr> <td>日付</td> <td>2023.07.31</td> </tr> </table>	日付	2023.07.31	<table border="1"> <tr> <td>図名</td> <td>SYK-3040C-R</td> </tr> <tr> <td>図番</td> <td>U900 K301(L)R (1)</td> </tr> <tr> <td></td> <td>U22_A -1 (1)</td> </tr> </table>	図名	SYK-3040C-R	図番	U900 K301(L)R (1)	
日付	2023.07.31									
図名	SYK-3040C-R									
図番	U900 K301(L)R (1)									
	U22_A -1 (1)									