

天井伏図

物件名: \_\_\_\_\_

名 称	仕 様	カラー	数量	名 称	仕 様	カラー	数量
本 体	浴槽	機械浴槽(ボランテエコ 循環式 HK-775) (据置)	材工別途	本 体	手すり	U型 400*800	ホワイ
	壁	スタンダードパネル	エンボスアイボリー／エンボスピンク		スライドフック	樹脂製	ホワイ
	床	FRP	ミディアムグレー／ライトブラウン		ナースコール加工	UB工事:壁パネル開口まで	*オプション
	天井	フラット天井	オフホワイト		窓枠	フリー窓枠	ホワイ
	ドア	3枚引き戸(両開き)有効開口:1,217mm	シルキーホワイト		洗い場水栓	サーモスイッチシャワー シャワーホース 2m	1
付 属	収納	化粧棚	—	給 水	水栓金具	断熱カバー	1
	照明	LED薄型照明	—	排 水	単水栓	13A Rp1/2メネジ止め	1
	洗面置き台	樹脂製	1		給水・給湯管	20A Rc3/4メネジ止め	3
	鏡	防湿ミラー300*700*15	1		排水管	塩ビ管 VP50	2
				換気扇	UB工事:天井パネル開口まで		*オプション

介護システムバス  
ゆとりけあ  
3000X  
ダイワ化成株式会社

ご手配時の注意事項




- ◎仕様をご確認の上、受領印と日付の記入をお願いします。
- ◎ご発注後の仕様変更につきましては、追加費用の発生となります。
- ◎上記に伴い、納期も変更になりますのでご注意ください。

受領印

縮尺 1/30 (A3)  
日付 2023.11.24



製品図  
図名 SYK-3040C-L  
U900 K301(VE)L(1)  
図番 U22\_A\_\_-1 (1)

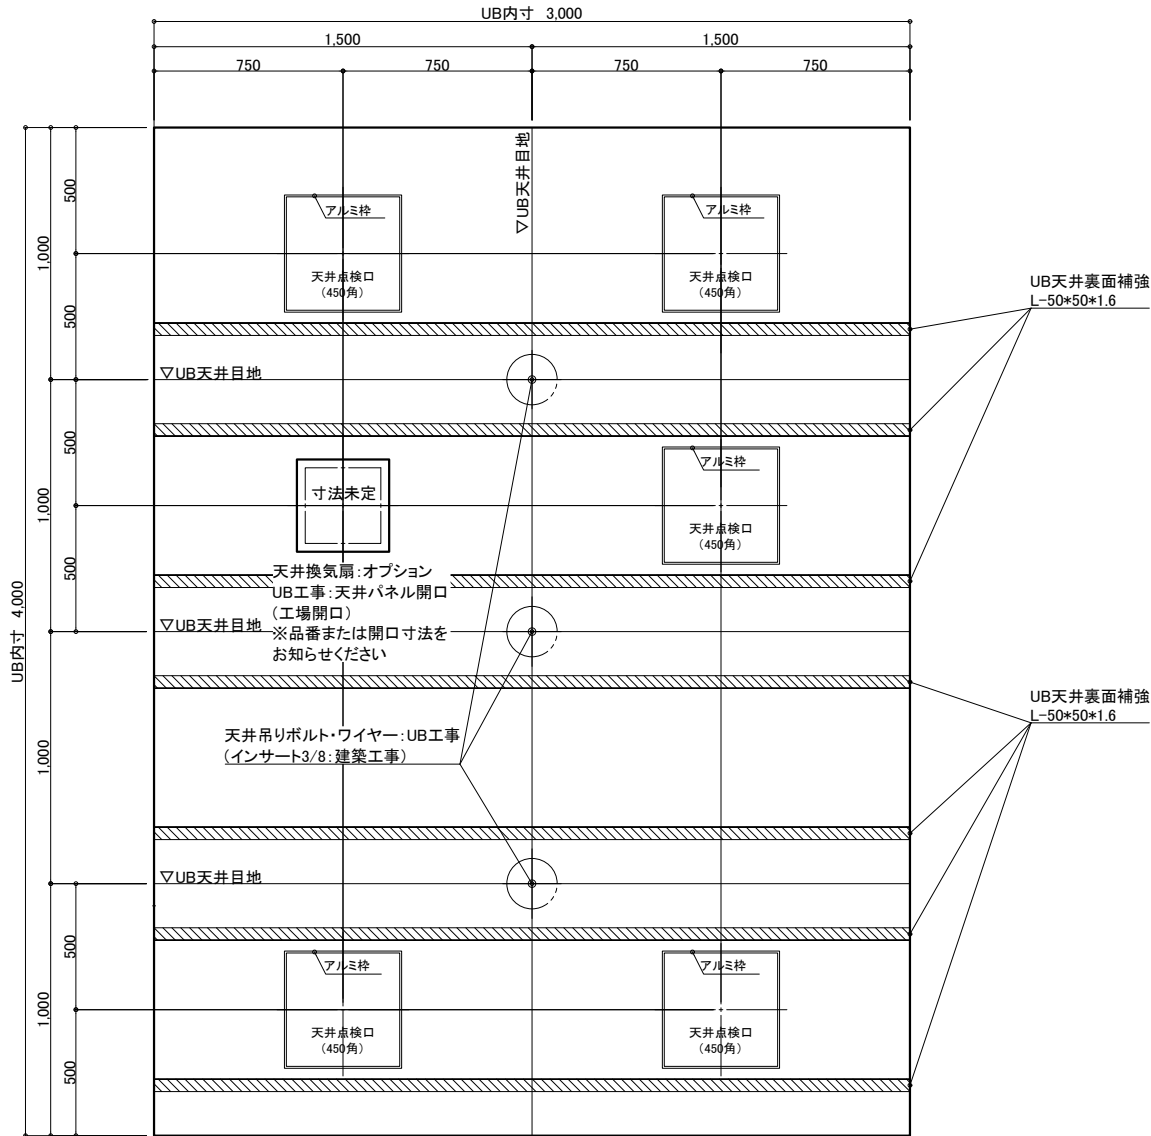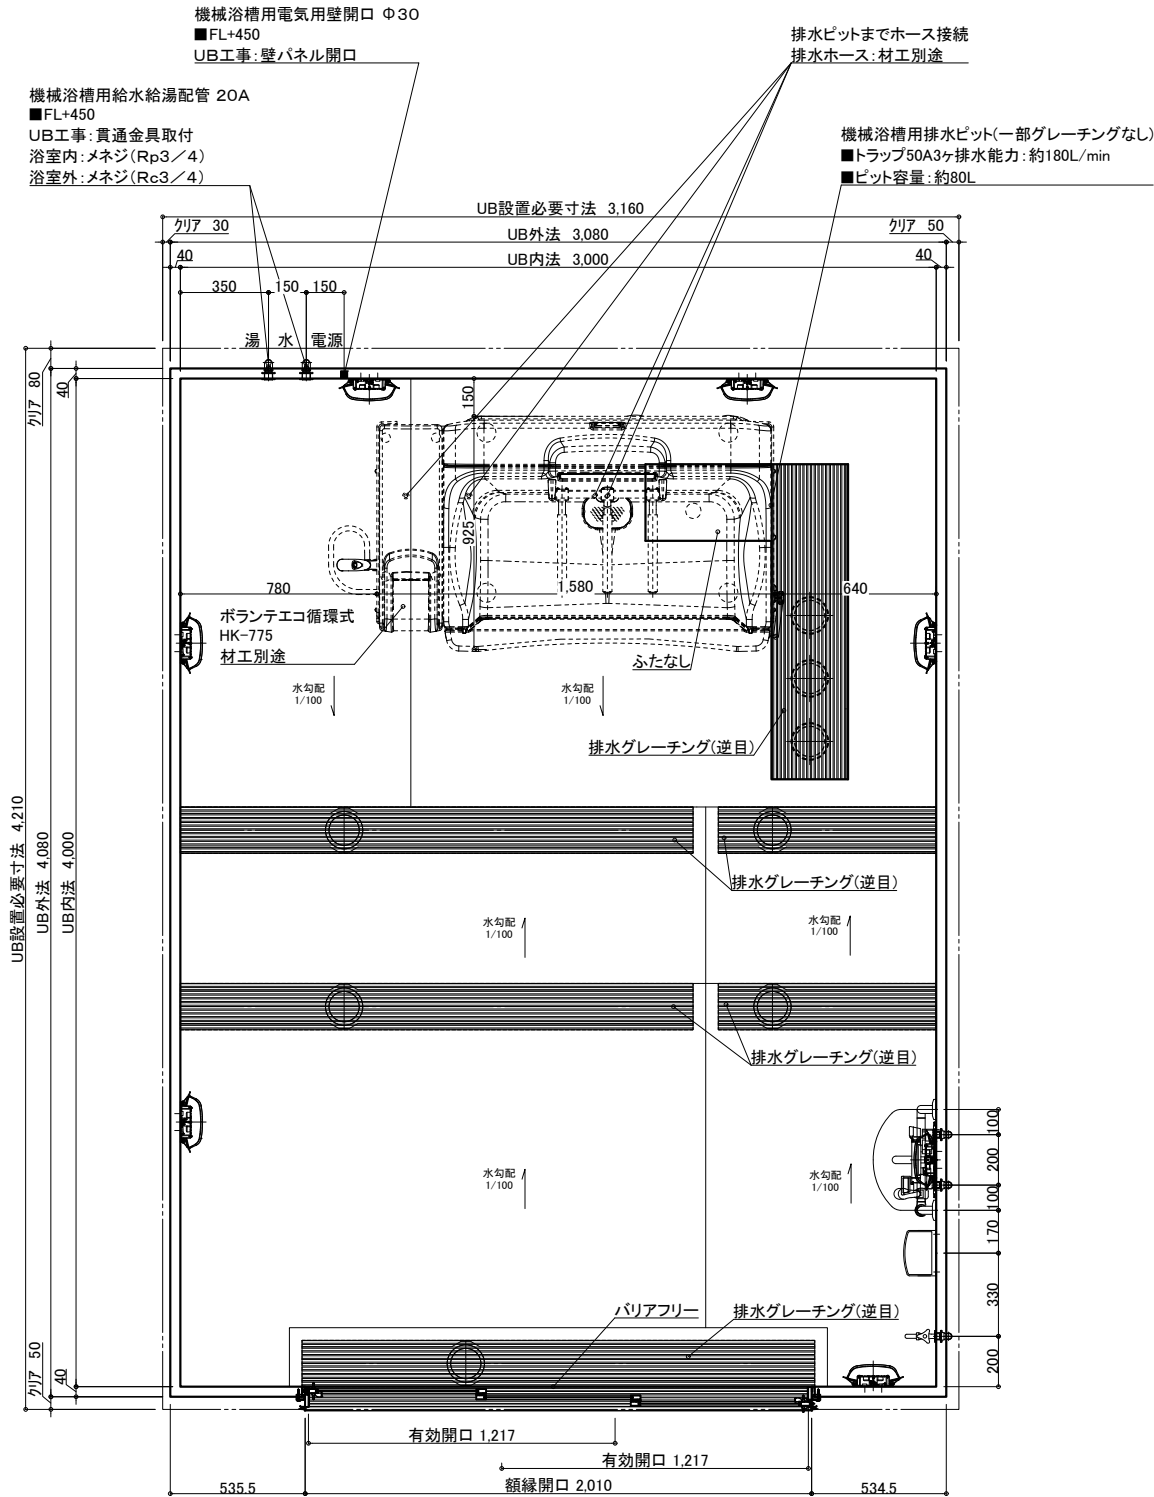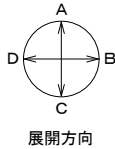

天井伏図

物件名: \_\_\_\_\_

名 称	仕 様	カラー	数量	名 称	仕 様	カラー	数量
本 体	浴槽	機械浴槽(ポランテエコ 循環式 HK-775) (据置)	材工別塗	手すり	U型 400*800	ホワイト	1
	壁	スタンダードパネル		スライドフック	樹脂製	ホワイト	1
	床	FRP		ナースコール加工	UB工事: 壁パネル開口まで	*オプション	
	天井	フラット天井		窓枠	フリー窓枠	ホワイト	*オプション
	ドア	3枚引き戸(両開き)有効開口: 1,217mm		洗い場水栓	サーマスイッチシャワー シャワーホース 2m		1
	収納	化粧棚	—	2	断熱カバー		1
	照明	LED薄型照明	—	7	単水栓		1
	洗面置き台	樹脂製	—	1	給水・給湯管	13A Rp1/2メネジ止め	3
	鏡	防湿ミラー300*700*15	—	1	20A Rc3/4メネジ止め		2
				排水管	塩ビ管 VP50		
				換気扇	UB工事: 天井パネル開口まで	*オプション	

介護システムバス  
ゆとりけあ  
3000X  
ダイワ化成株式会社

ご手配時の注意事項




- ◎仕様をご確認の上、受領印と日付の記入をお願いします。
- ◎ご発注後の仕様変更につきましては、追加費用の発生となります。
- ◎上記に伴い、納期も変更になりますのでご注意ください。

受領印

縮尺 1/30 (A3)  
日付 2023.11.24



製品図  
図名 SYK-3040C-ML  
図番 U900 K301(VE)ML(1)  
U22\_A\_\_-1 (1)

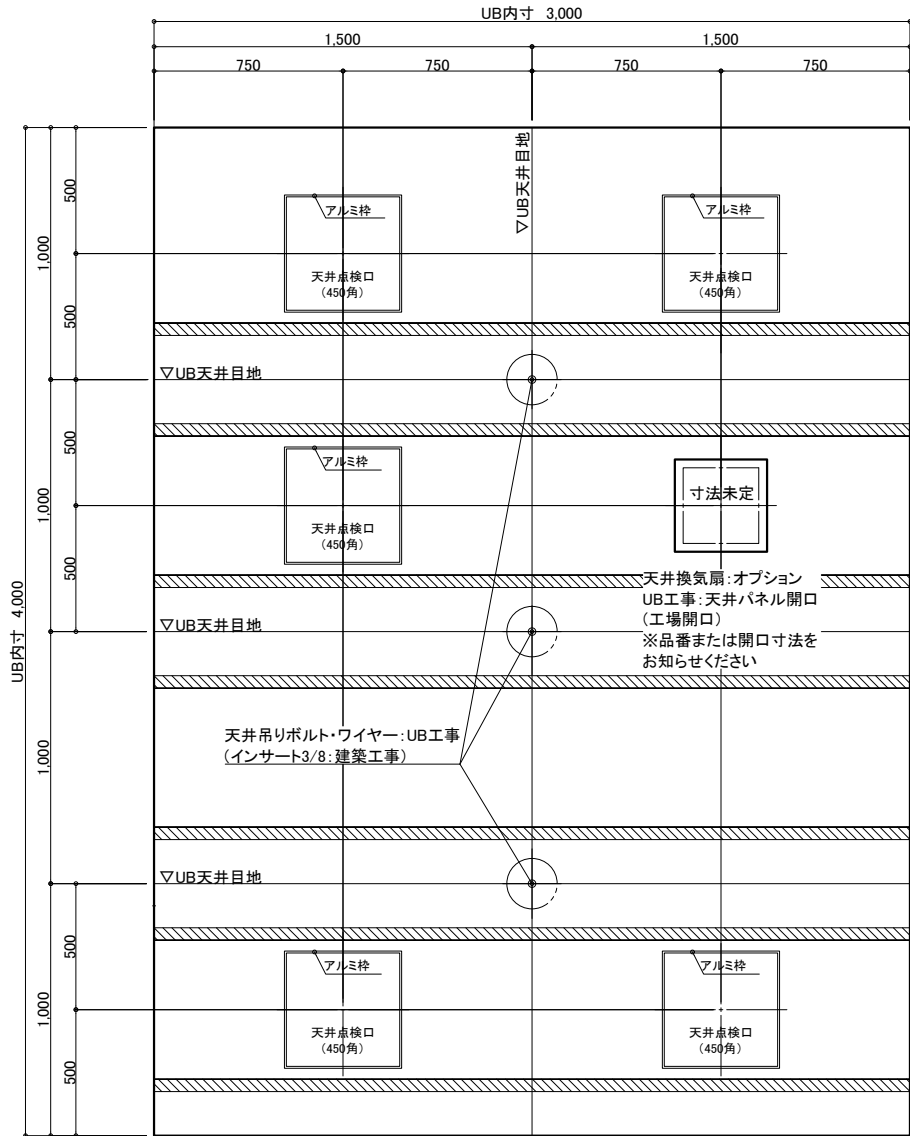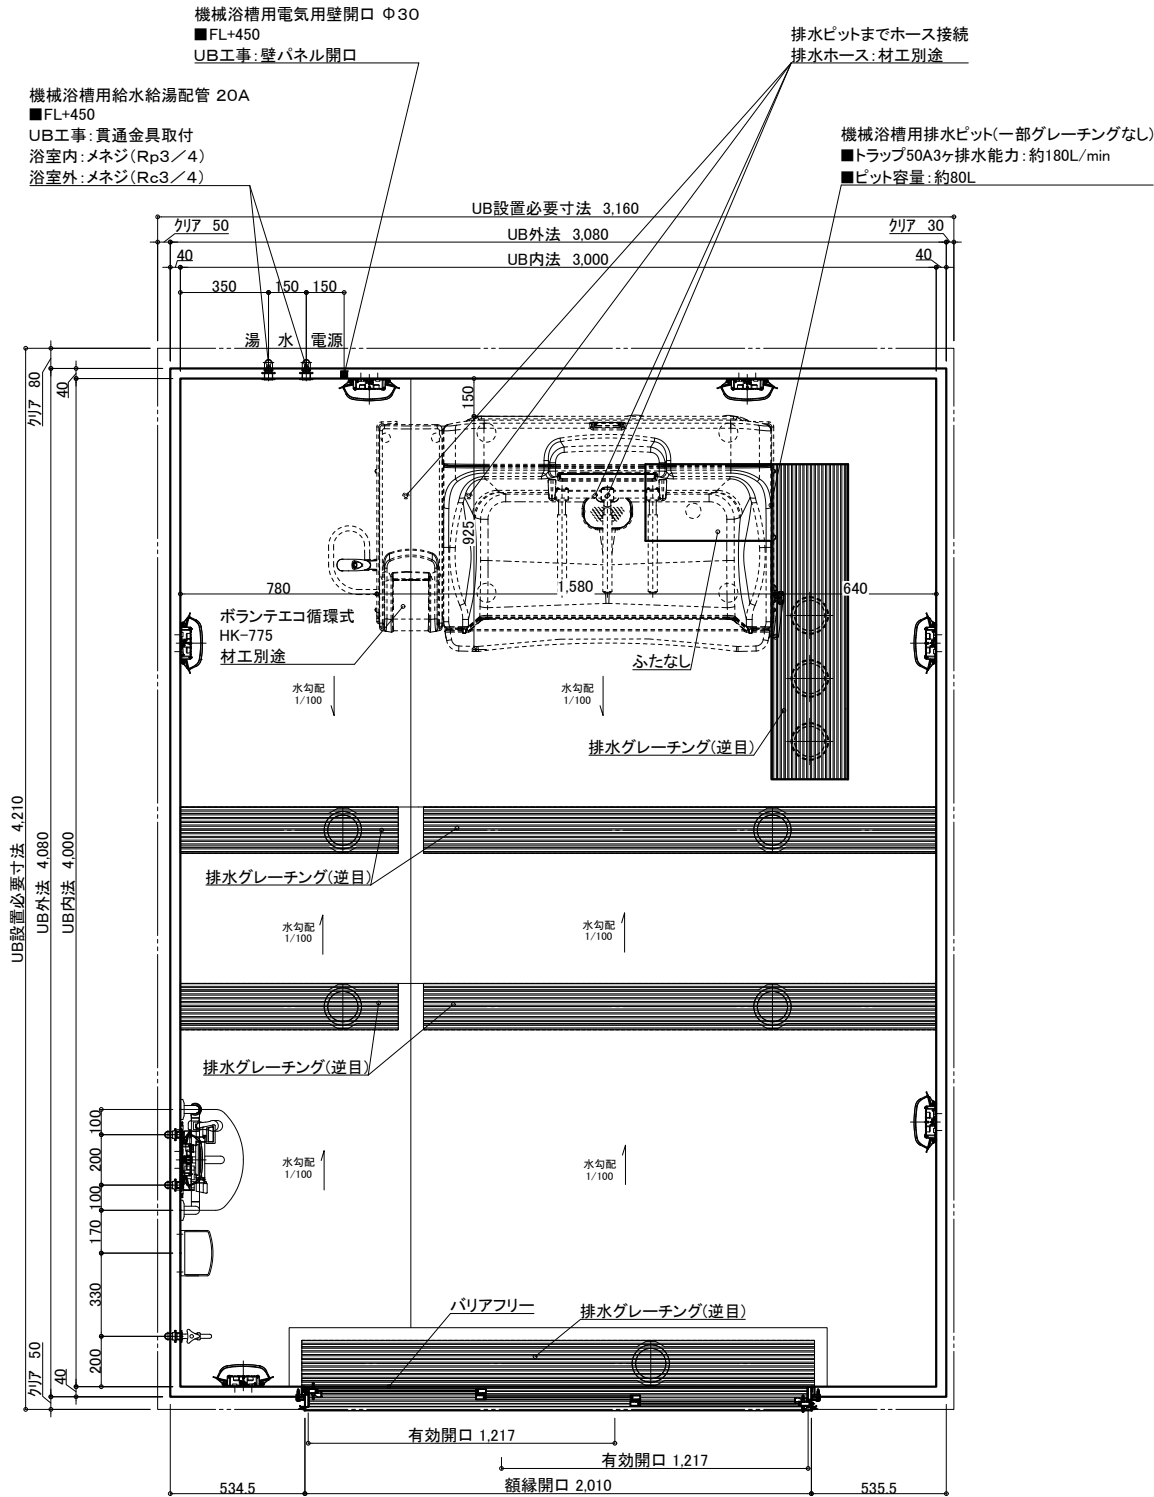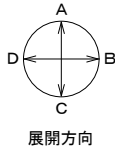

天井伏図

物件名: \_\_\_\_\_

名 称				仕 様				カラー				数量			
本 体	浴槽	機械浴槽(ボランテエコ 循環式 HK-775) (据置)				材工別塗		本 体	手すり	U型 400×800		ホワイ		1	
									スライドフック	樹脂製		ホワイ		1	
	壁	スタンダードパネル		エンボスアイボリー／エンボスピンク					ナースコール加工	UB工事：壁パネル開口まで				*オプション	
	床	FRP		ミディアムグレー／ライトブラウン					窓枠	フリー窓枠		ホワイ		*オプション	
	天井	フラット天井		オフホワイト						洗い場水栓：サーモスイッチシャワー シャワーホース 2m				1	
付 属 品	ドア	3枚引き戸(両開き)有効開口：1,217mm		シルキーホワイト		1		排 水	水栓金具	断熱カバー				1	
	収納	化粧棚		—		2				単水栓				1	
	照明	LED薄型照明		—		7				13A Rp1/2メネジ止め				3	
	洗面置き台	樹脂製								給水・給湯管 20A Rc3/4メネジ止め				2	
	鏡	防湿ミラー300×700×15				1				排水管	塩ビ管 VP50				
								換気扇	UB工事：天井パネル開口まで				*オプション		

介護システムバス  
ゆとりけあ  
3000X  
ダイワ化成株式会社

ご手配時の注意事項




- ◎仕様をご確認の上、受領印と日付の記入をお願いします。
- ◎ご発注後の仕様変更につきましては、追加費用の発生となります。
- ◎上記に伴い、納期も変更になりますのでご注意ください。

受領印

縮尺 1/30 (A3)  
日付 2023.11.24



製品図  
図名 SYK-3040C-MR  
図番 U900 K301(VE)MR(1)  
U22\_ A\_\_-1 (1)

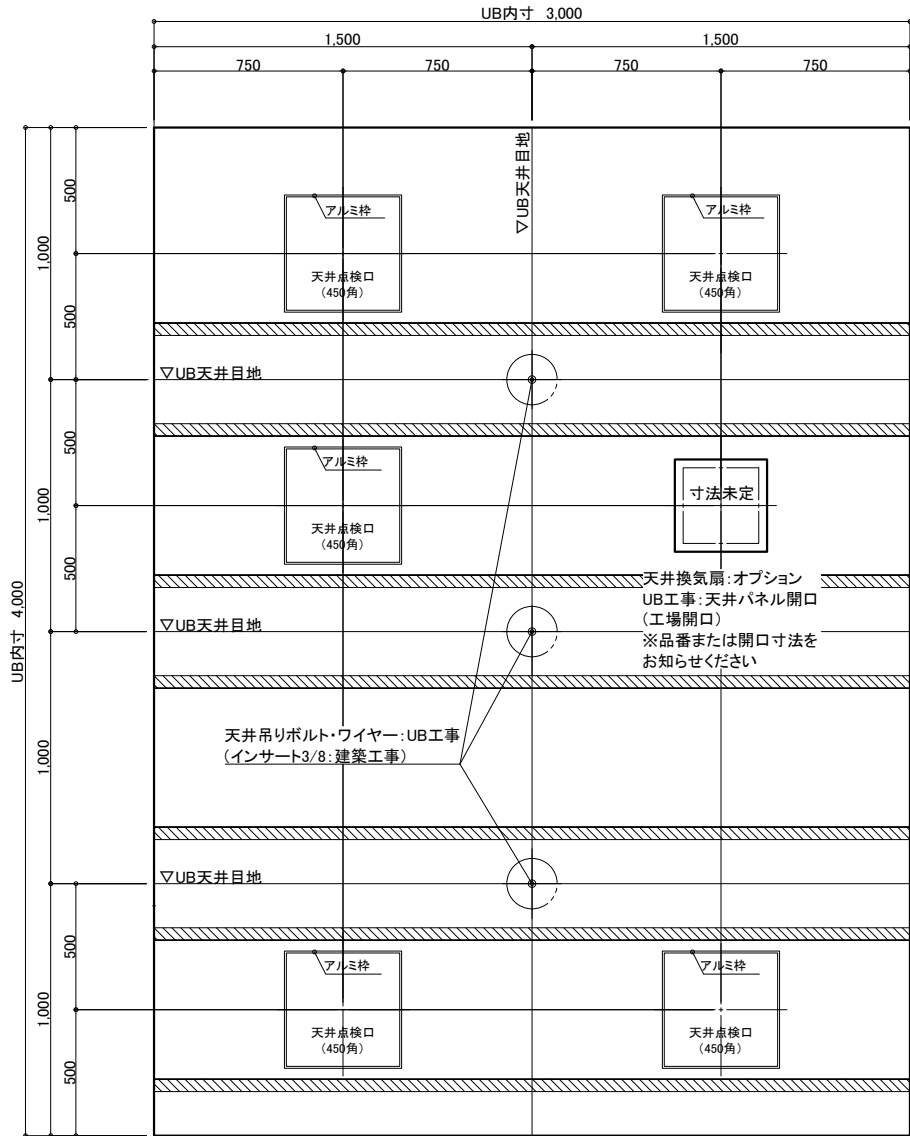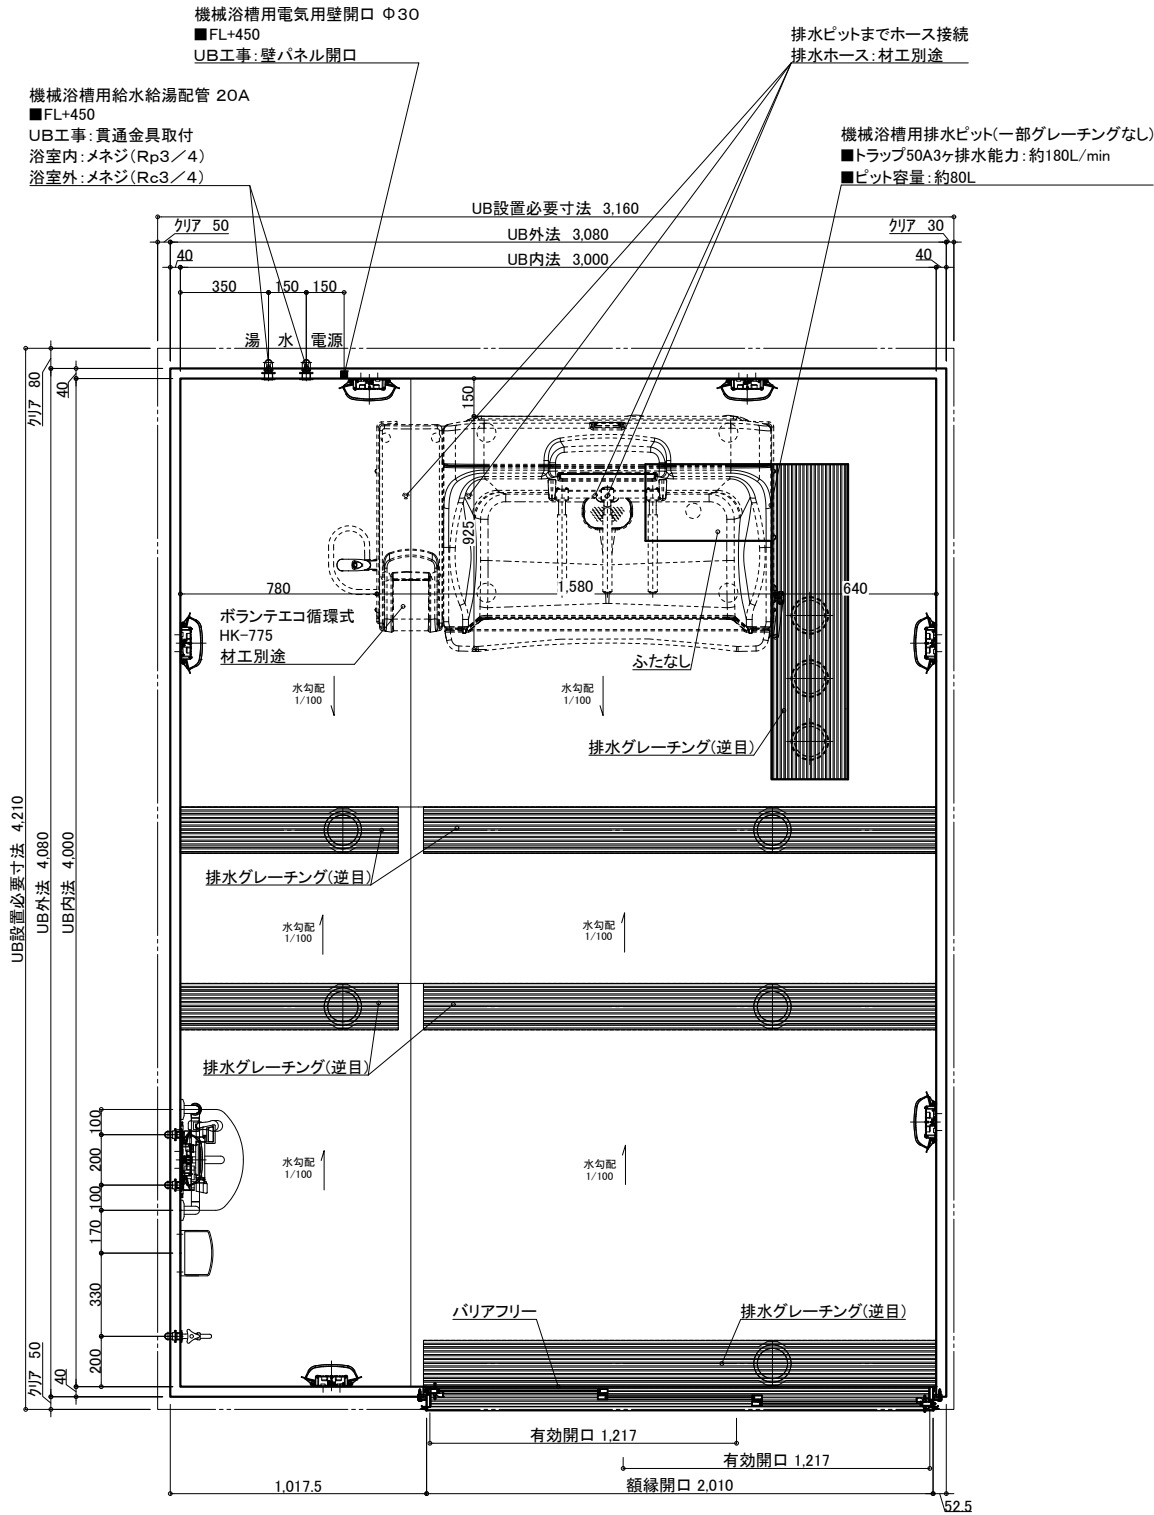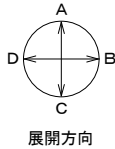

天井伏図

名 称	仕 様	カラー	数量	名 称	仕 様	カラー	数量
本 体	浴槽	機械浴槽(ボランテエコ 循環式 HK-775) (据置)	材工別塗	本 体	手すり	U型 400*800	ホワイト 1
	壁	スタンダードパネル			スライドフック	樹脂製	ホワイト 1
	床	FRP			ナースコール加工	UB工事: 壁パネル開口まで	*オプション
	天井	フラット天井			窓枠	フリー窓枠	ホワイト *オプション
	ドア	3枚引き戸(両開き)有効開口: 1,217mm		給 水	洗い場水栓: サーマスイッチシャワー シャワーホース 2m		1
付 属	収納	化粧棚	—		断熱カバー		1
	照明	LED薄型照明	—		単水栓		1
	洗面置き台	樹脂製	—		給水・給湯管	13A Rp1/2メネジ止め	3
	鏡	防湿ミラー300*700*15	—		給水・給湯管	20A Rc3/4メネジ止め	2
				排水管	塩ビ管 VP50		
				換気扇	UB工事: 天井パネル開口まで		*オプション

物件名:

ご手配時の注意事項

受領印

介護システムバス  
ゆとりけあ  
3000X  
ダイワ化成株式会社

◎仕様をご確認の上、受領印と日付の記入をお願いします。  
◎ご発注後の仕様変更につきましては、追加費用の発生となります。  
◎上記に伴い、納期も変更になりますのでご注意ください。

縮尺 1/30 (A3)

日付 2023.11.24



製品図  
図名 SYK-3040C-R  
U900 K301(VE)R(1)  
図番 U22\_ A\_\_-1 (1)