

天井伏図

名 称	仕 様	カラー	数量	名 称	仕 様	カラー	数量
浴槽	機械浴槽(セレーノ HK-3100G/P(据置) ストレッチャー*)		材工別途	手すり	U型 400*800	ホワイト	1
壁	スタンダードパネル	エンボスアイボリー/エンボスピンク		スライドフック	樹脂製	ホワイト	1
床	FRP	ミディアムグレー/ライトブラウン		ナースコール加工	UB工事:壁パネル開口まで	*オプション	
天井	フラット天井	オフホワイト		窓枠	フリー窓枠	ホワイト	*オプション
ドア	3枚引き戸(両開き)有効開口:1,217mm	シルキーホワイト	1	洗い場水栓	サーモスイッチシャワー シャワーホース 2m		1
収納	化粧棚	—	2	水栓金具	断熱カバー		1
照明	LED薄型照明	—	7	単水栓			1
洗面置き台	樹脂製		1	給水・給湯管	13A Rp1/2メネジ止め		3
鏡	防湿ミラー300*700*15		1	排水管	20A Rp3/4メネジ止め		2
				排水管	塩ビ管 VP50		
				換気扇	UB工事:天井パネル開口まで	*オプション	

物件名:

ご手配時の注意事項



受領印

介護システムバス
ゆとりけあ
3000X
ダイワ化成株式会社

◎仕様をご確認の上、受領印と日付の記入をお願いします。
◎ご発注後の仕様変更につきましては、追加費用の発生となります。
◎上記に伴い、納期も変更になりますのでご注意ください。

縮尺 1/30 (A3)
日付 2023.11.17

製品図
図名 SYK-3040C-L
U900 K301(SR1)L(1)
図番 U22_A_-1 (1)

 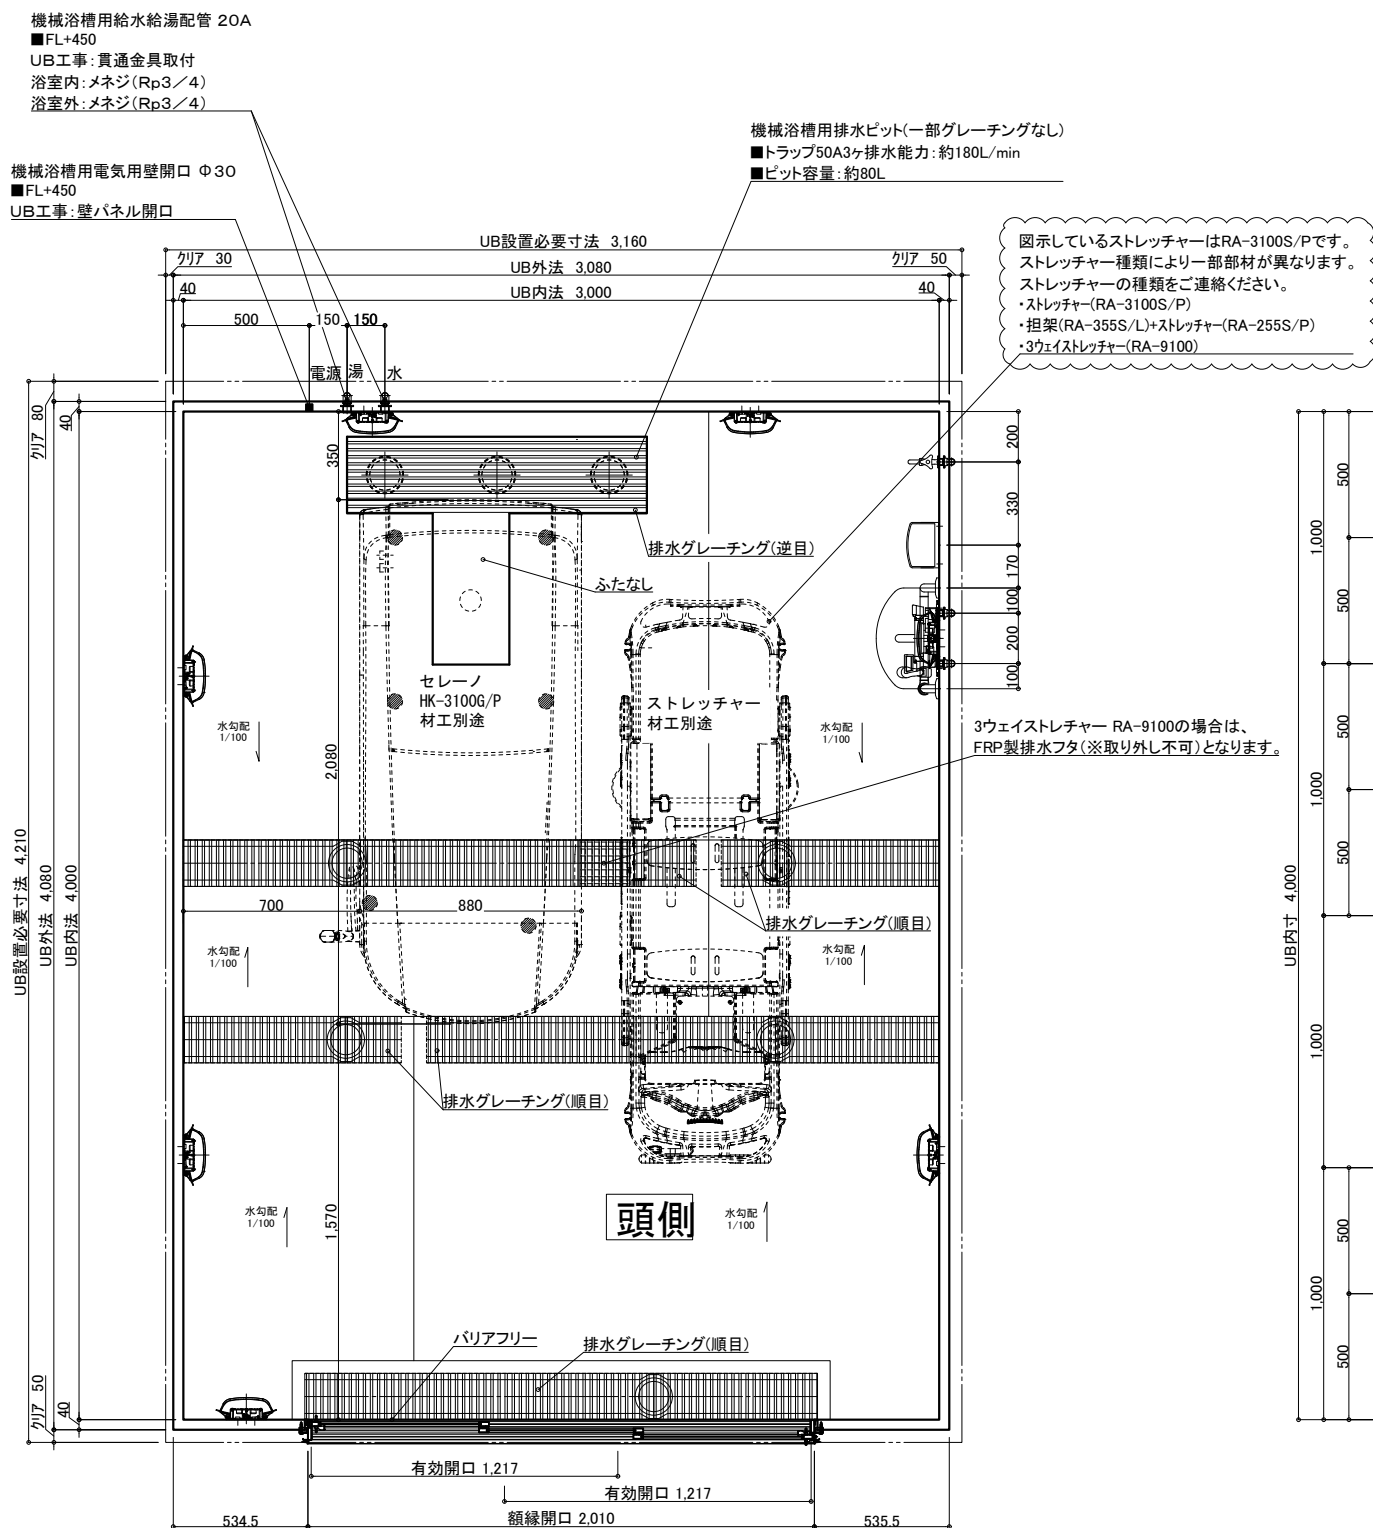

名 称				仕 様				カラー				数量			
本	体	浴槽	機械浴槽(セレーノ HK-3100G/P(据置) ストレッチャー*()	材工別述	本	体	手すり	U型 400*800	ホワイト	1					
		壁	スタンダードパネル	エンボスアイボリー／エンボスピンク			スライドフック	樹脂製	ホワイト	1					
		床	FRP	ミディアムグレー／ライトブラウン			ナースコール加工窓枠	UB工事：壁パネル開口まで	*オプション						
		天井	フラット天井	オフホワイト			フリー窓枠	ホワイト	*オプション						
体	水	ドア	3枚引き戸 (両開き) 有効開口:1,217mm	1	給	排	水栓金具	洗い場水栓：サーモスイッチシャワー シャワーホース 2m	断熱カバー	1					
		収納	化粧棚	—			2	単水栓	1						
		照明	LED薄型照明	—			7	13A Rp1/2メネジ止め	3						
		洗面置き台	樹脂製	1			給水・給湯管	20A Rp3/4メネジ止め	2						
		鏡	防湿ミラー300*700*t5	1			排水管	塩ビ管 VP50							
								換気扇	UB工事：天井パネル開口まで	*オプション					

物件名:

一 ご手配時の注意事項

—受領印—

◎仕様をご確認の上、受領印と日付の記入をお願いします。



◎ご発注後の仕様変更につきましては、追加費用の発生となります。

◎上記に伴い、納期も変更になりますのでご注意ください。

縮尺	1/30 (A3)
目付	2023.11.17

製品図
図名 SYK-3040C-MR
U900 K301(SR1)MR(1)
図番 U22 A -1 (1)

介護システムバス
ゆとりけあ
3000X
タイワ化成株式会社

 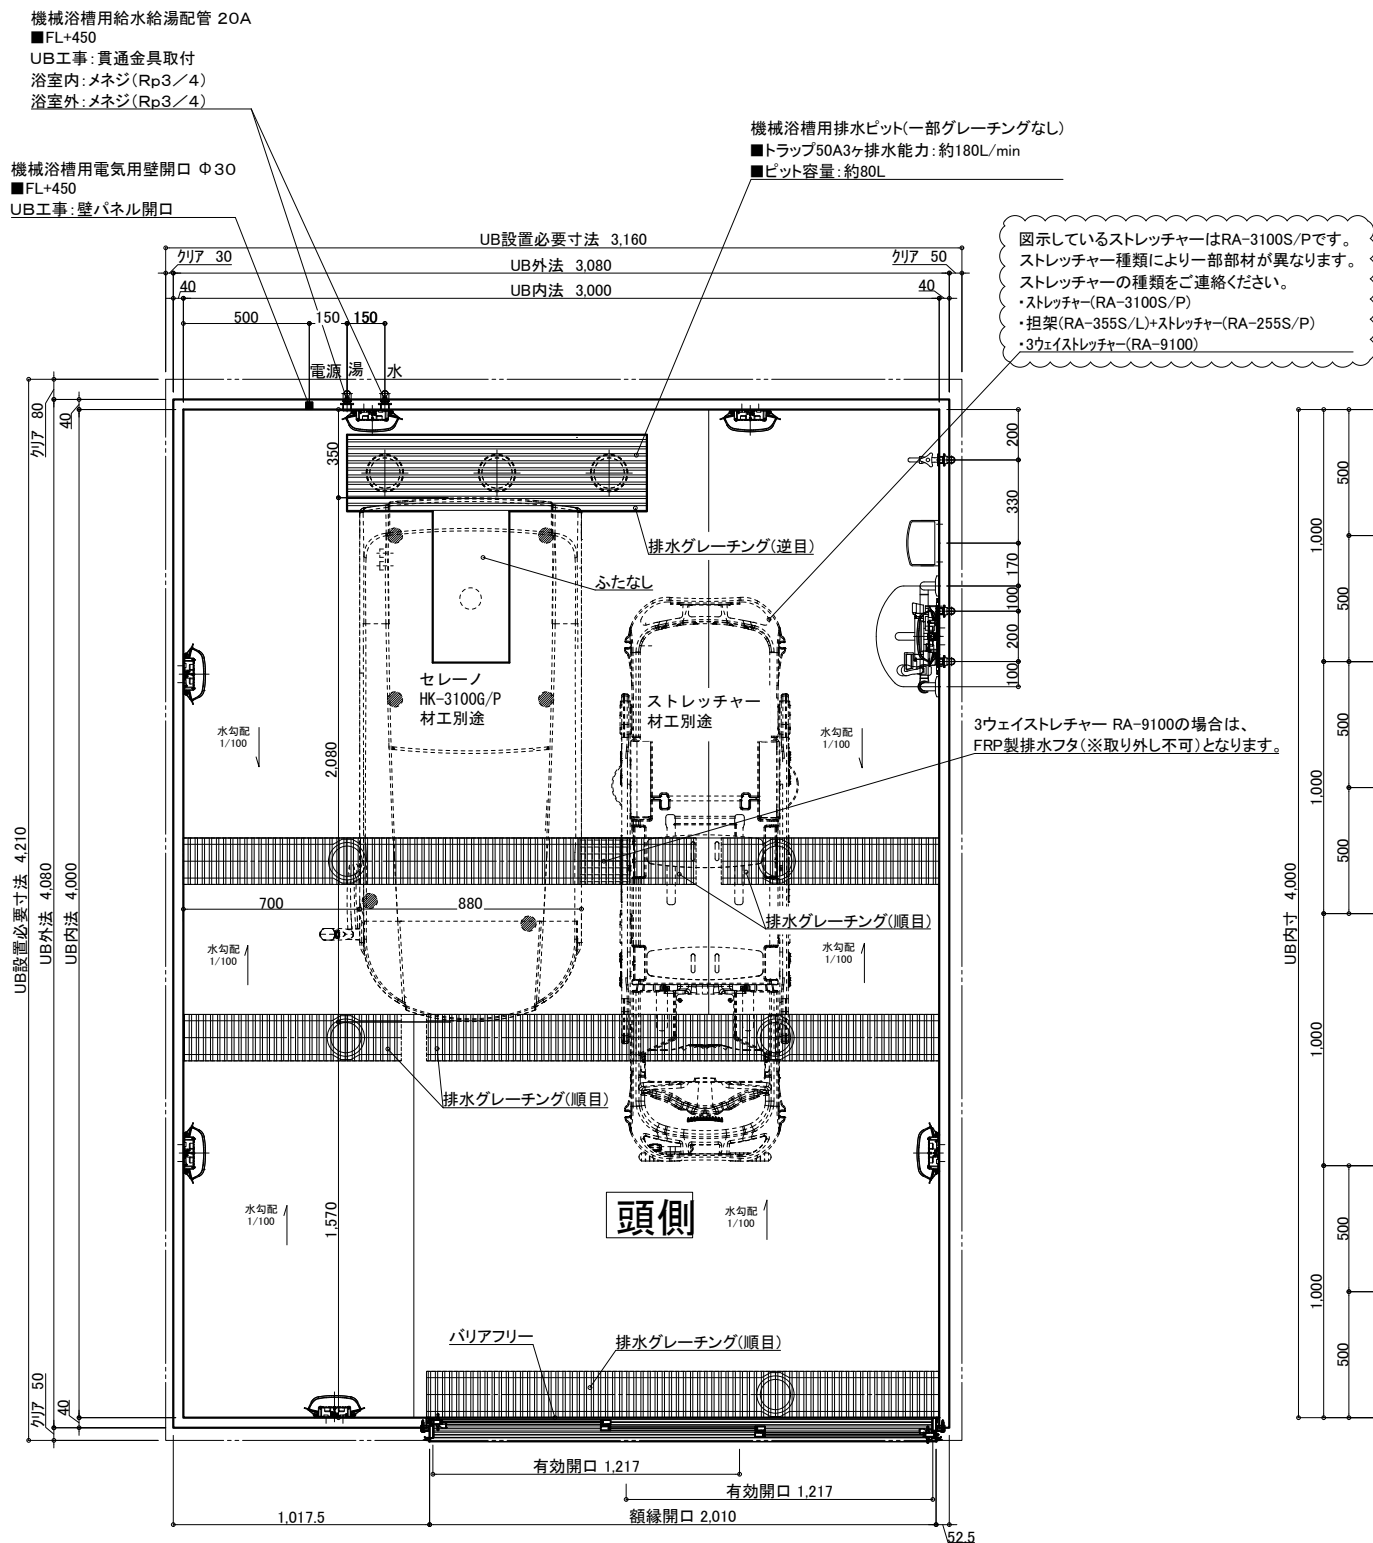

名 称				仕 様				カラー				数量									
本	浴槽	機械浴槽(セレーノ HK-3100G/P(据置) ストレッチャー*())		材工別述	本	手すり	U型 400*800		ホワイ	1											
		壁	スタンダードパネル				エンボスアイボリー／エンボスピンク	体			スライドフック	樹脂製		ホワイ	1						
			床									FRP				ミディアムグレー／ライトブラウン	体	ナースコール加工窓枠	UB工事：壁パネル開口まで		*オプション
												天井	フラット天井						オフホワイト	体	
体	ドア	3枚引き戸 (両開き)有効開口:1,217mm		1	給	水栓金具	洗い場水栓：サーモスイッチシャワー シャワーホース 2m		1												
	収納	化粧棚		—			排	断熱カバー		単水栓		1									
	照明	LED薄型照明		—						水	給水・給湯管		13A Rp1/2メネジ止め		3						
	洗面置き台	樹脂製		1									水	20A Rp3/4メネジ止め		2					
	鏡	防湿ミラー300*700*15		1												排水	塩ビ管 VP50	UB工事：天井パネル開口まで		*オプション	
																		換気扇			

物件名:

— ご手配時の注意事項

—受領印—

◎仕様をご確認の上、受領印と日付の記入をお願いします。

◎ご発注後の仕様変更につきましては、追加費用の発生となります。

◎上記に伴い、納期も変更になりますのでご注意ください。

縮尺	1/30 (A3)
日付	2023.11.17

製品図
図名 SYK-3040C-R
図番 U900 K301(SR1)R(1)
U22_A_-1 (1)

介護システムバス
ゆとりけあ
3000X
ダイワ化成株式会社