
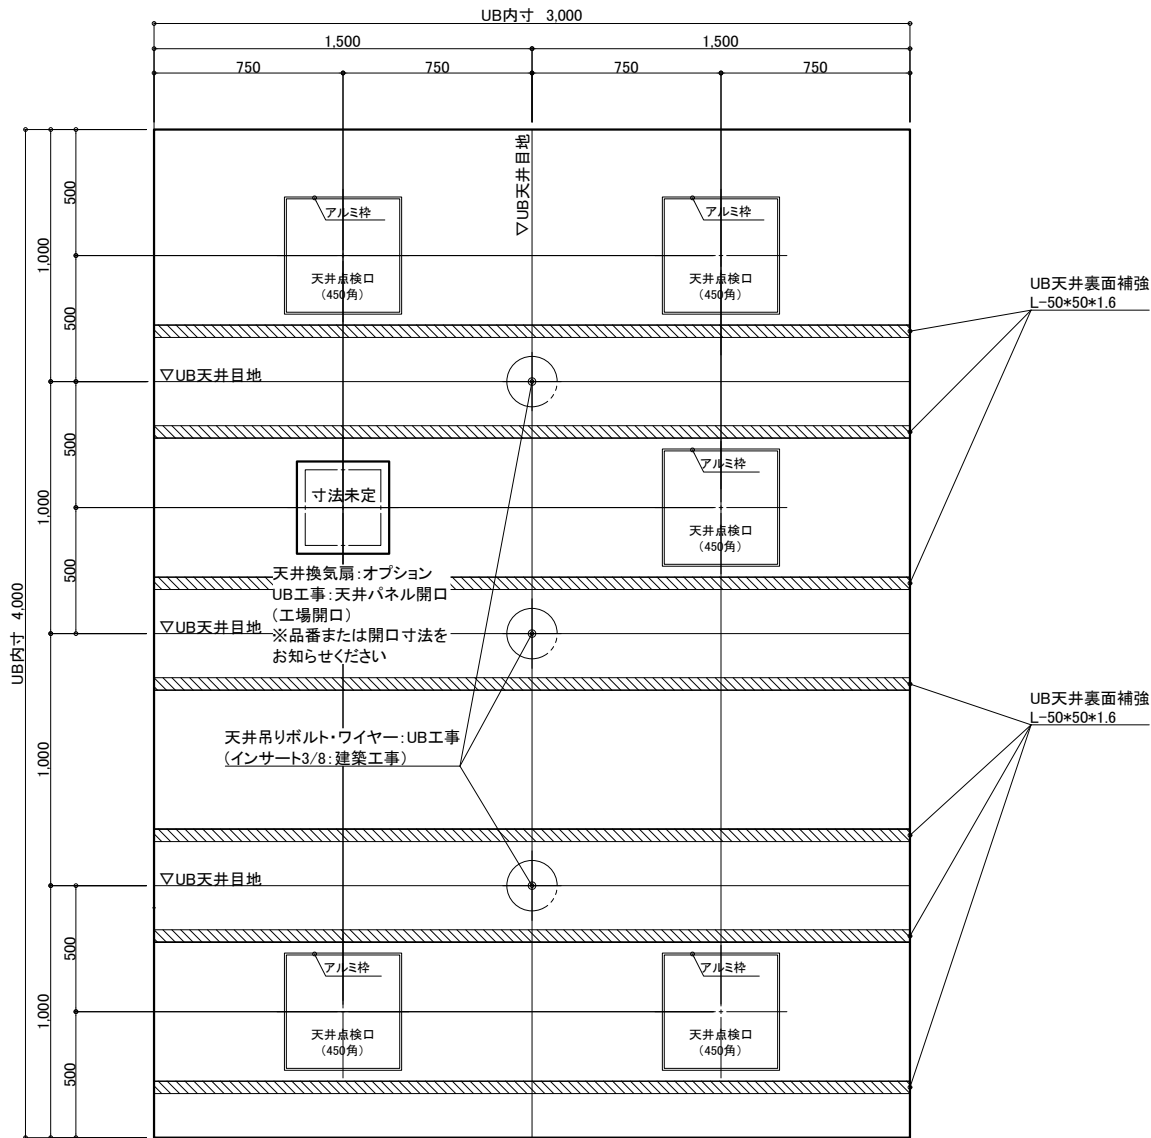


図示しているストレッチャーは・担架(RA-355S/L)とストレッチャー(RA-255S/P)です。
ストレッチャーの種類をご連絡ください。
・担架(RA-355S/L)+ストレッチャー(RA-255S/P)
・3ウェイストレッチャー(RA-9100)

機械浴槽用排水ビット(一部グレーチングなし)
■トラップ50A3ヶ排水能力:約180L/min
■ビット容量:約80L

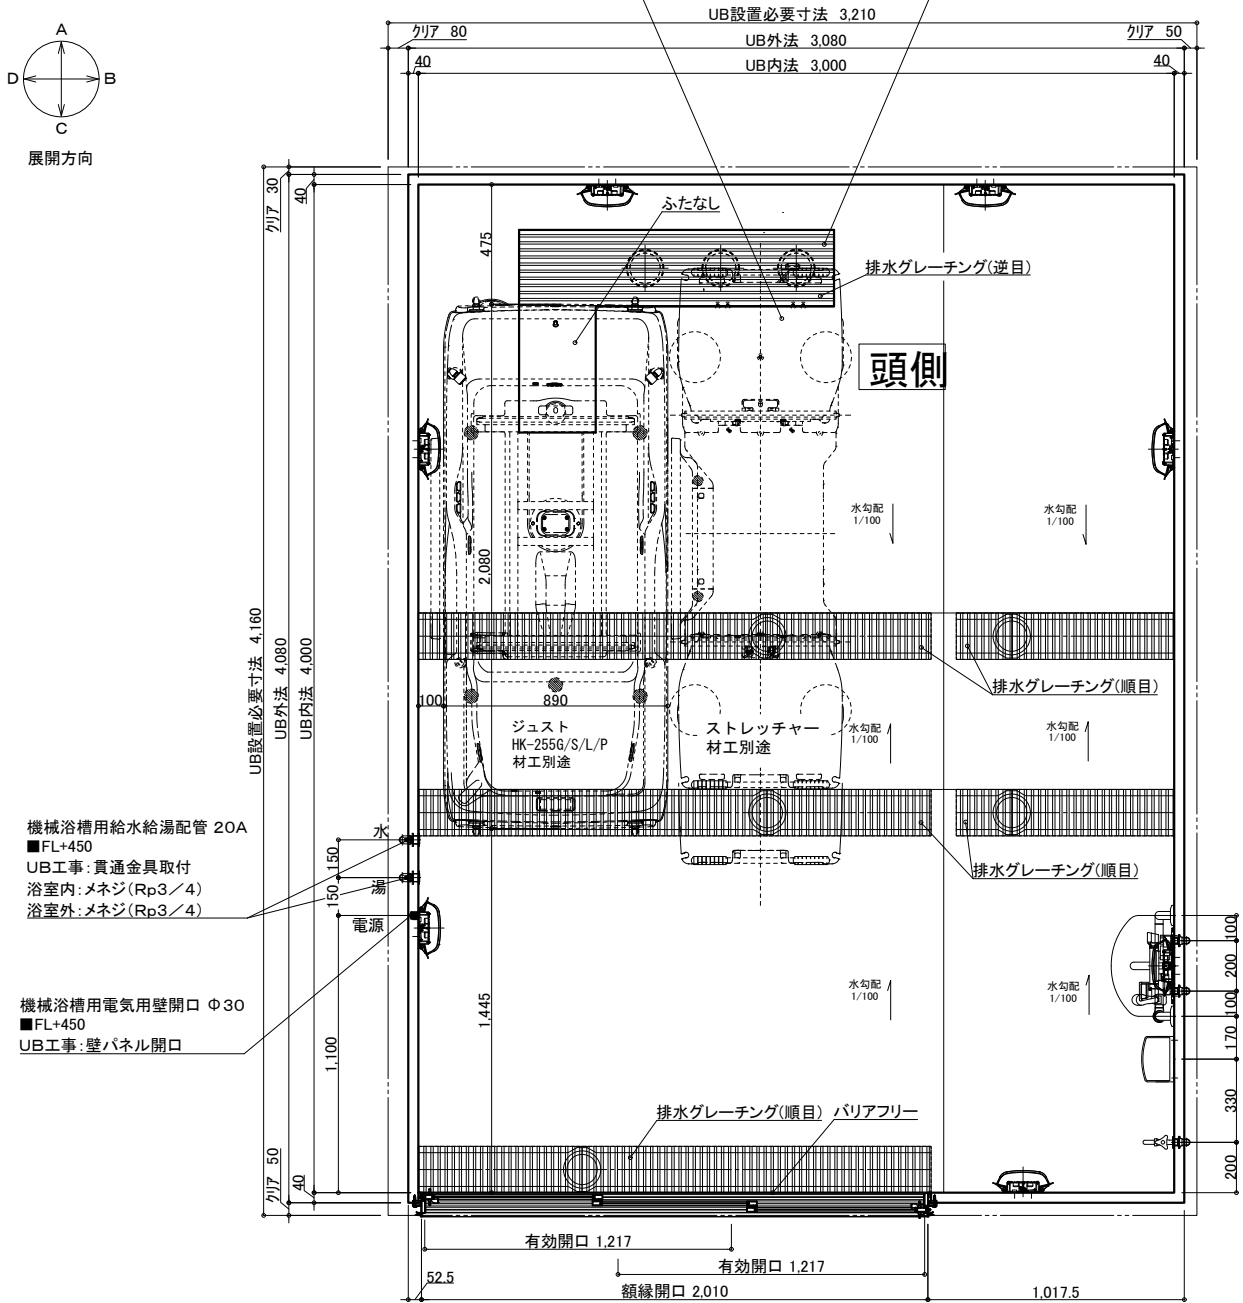

天井伏図

名 称	仕 様	カラー	数量	名 称	仕 様	カラー	数量
本	浴槽	機械浴槽(JUST HK-255G/S/L/PX(据置))	材工別途	本	手すり	U型 400*800	1
	壁	スタンダードパネル	エンボスアイボリー/エンボスピンク		スライドフック	樹脂製	1
	床	FRP	ミディアムグレー/ライトブラウン		ナースコール加工	UB工事: 壁パネル開口まで	*オプション
	天井	フラット天井	オフホワイト		窓枠	フリー窓枠	*オプション
体	ドア	3枚引き戸(両開き)有効開口: 1,217mm	シルキーホワイト	給	洗い場水栓: サーマスイッチシャワー シャワーホース 2m		1
	収納	化粧棚	—	排水	水栓金具	断熱カバー	1
	照明	LED薄型照明	—	排水	単水栓		1
	洗面置き台	樹脂製		排水	給水・給湯管	13A Rp1/2メネジ止め	3
	鏡	防湿ミラー300*700*15		排水	20A Rp3/4メネジ止め		2
				排水	排水管	塩ビ管 VP50	
				換気扇	UB工事: 天井パネル開口まで		*オプション

物件名:

ご手配時の注意事項


受領印

介護システムバス
ゆとりけあ
3000X
ダイワ化成株式会社

◎仕様をご確認の上、受領印と日付の記入をお願いします。
◎ご発注後の仕様変更につきましては、追加費用の発生となります。
◎上記に伴い、納期も変更になりますのでご注意ください。



縮尺 1/30 (A3)
日付 2023.10.31

製品図
図名 SYK-3040C-L
U900 K301(G1)L(1)
図番 U22_A_-1 (1)

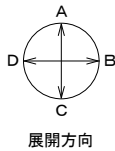

図示しているストレッチャーは・担架(RA-355S/L)とストレッチャー(RA-255S/P)です。
ストレッチャーの種類をご連絡ください。
・担架(RA-355S/L)+ストレッチャー(RA-255S/P)
・3ウェイストレッチャー(RA-9100)

機械浴槽用排水ビット(一部グレーチングなし)
■トラップ50A3ヶ排水能力:約180L/min
■ビット容量:約80L

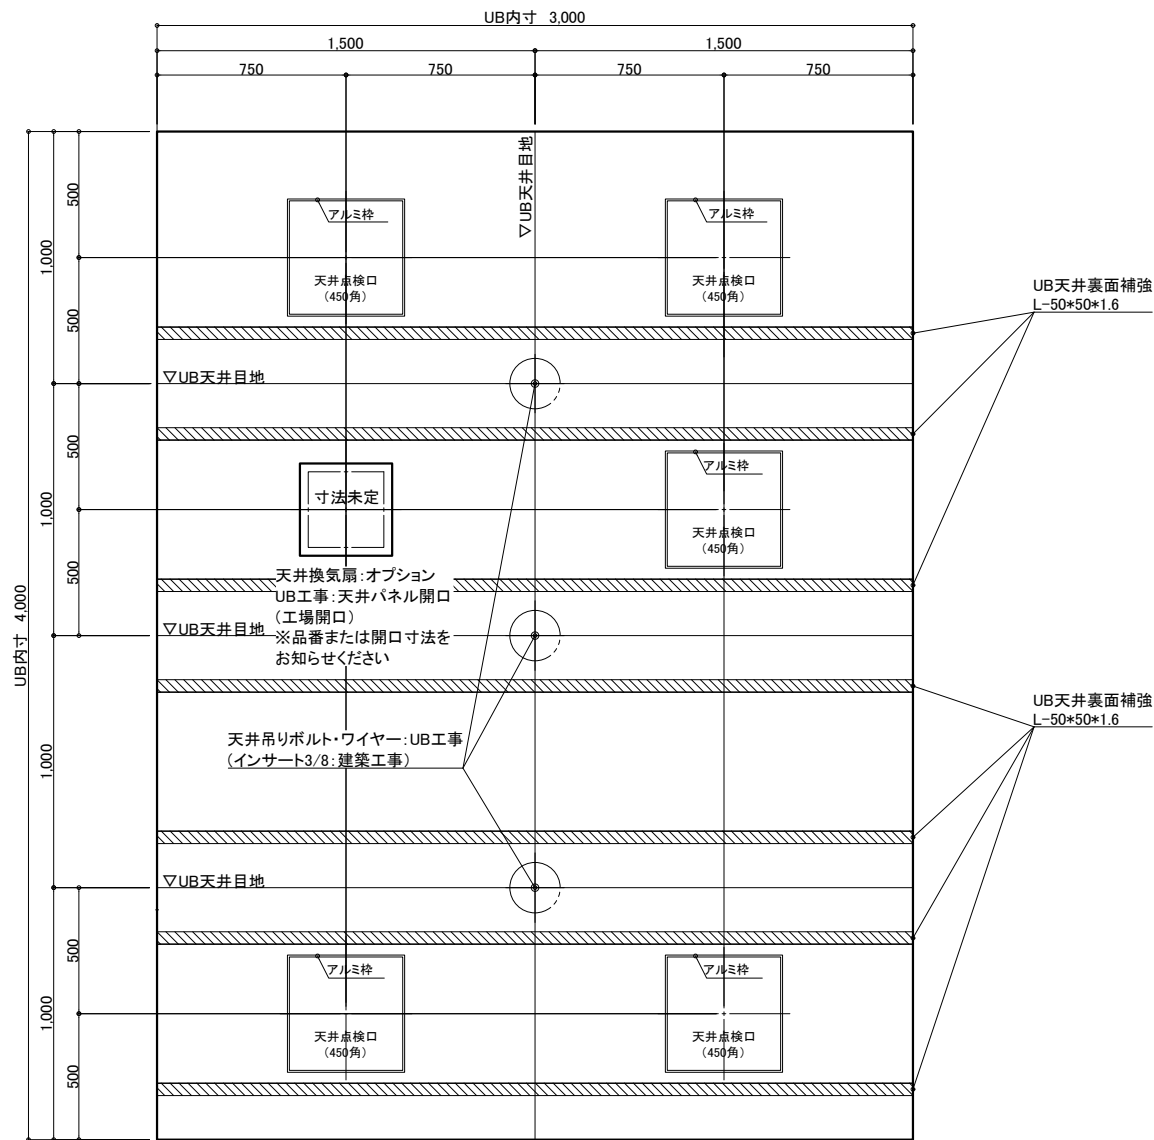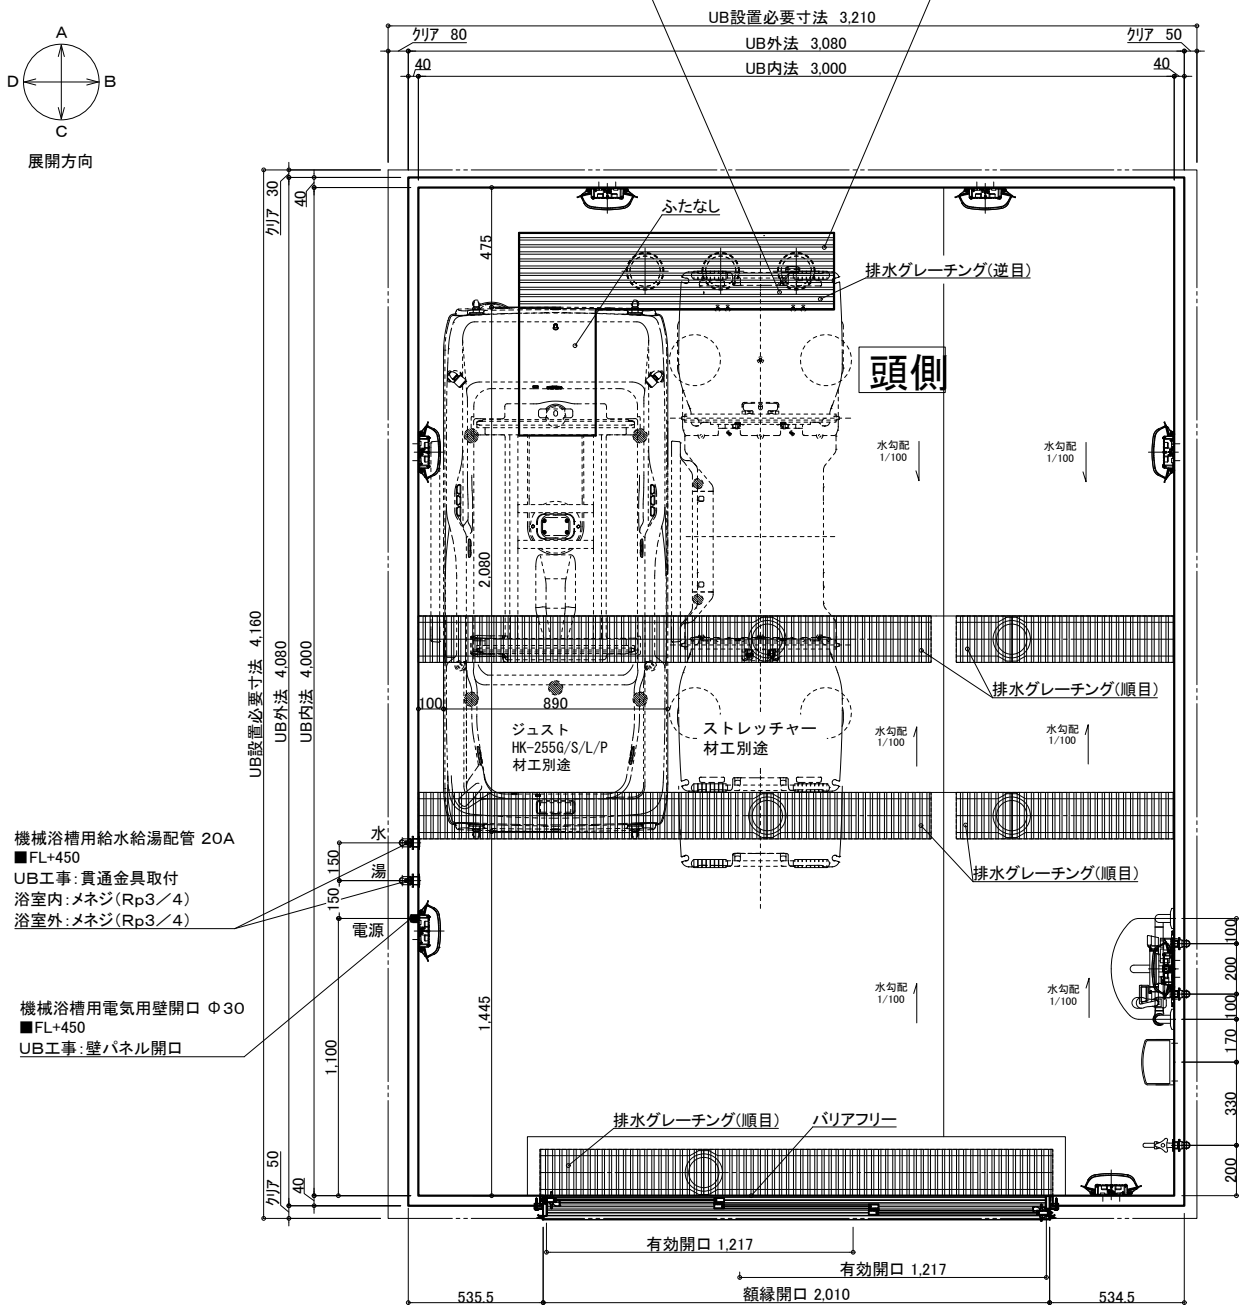

天井伏図

名称	仕様	カラー	数量	名称	仕様	カラー	数量
本体	浴槽	機械浴槽(JUST HK-255G/S/L/PX(据置)ストレッチャー*)	材工別途	本	手すり	U型 400*800	1
	壁	スタンダードパネル	エンボスアイボリー/エンボスピンク	体	スライドフック	樹脂製	1
	床	FRP	ミディアムグレー/ライトブラウン	体	ナースコール加工窓枠	UB工事:壁パネル開口までフリー窓枠	*オプション
	天井	フラット天井	オフホワイト	体	窓枠	フリー窓枠	*オプション
体	ドア	3枚引き戸(両開き)有効開口:1,217mm	シルキーホワイト	給	洗い場水栓	サモスイツシシャワーシャワーホース 2m	1
	収納	化粧棚	—	給	水栓金具	断熱カバー	1
	照明	LED薄型照明	—	排	排水栓	単水栓	1
	洗面置き台	樹脂製	—	水	給水・給湯管	13A Rp1/2メネジ止め	3
	鏡	防湿ミラー300*700*15	—	水	20A Rp3/4メネジ止め	20A Rp3/4メネジ止め	2
				排水	排水管	塩ビ管 VP50	1
				換気扇	換気扇	UB工事:天井パネル開口まで	*オプション

物件名:

ご手配時の注意事項



受領印

介護システムバス
ゆとりけあ
3000X
ダイワ化成株式会社

◎仕様をご確認の上、受領印と日付の記入をお願いします。
◎ご発注後の仕様変更につきましては、追加費用の発生となります。
◎上記に伴い、納期も変更になりますのでご注意ください。

縮尺 1/30 (A3)
日付 2023.10.31

製品図
図名 SYK-3040C-ML
図番 U900 K301(G1)ML(1)
U22_A_-1 (1)

 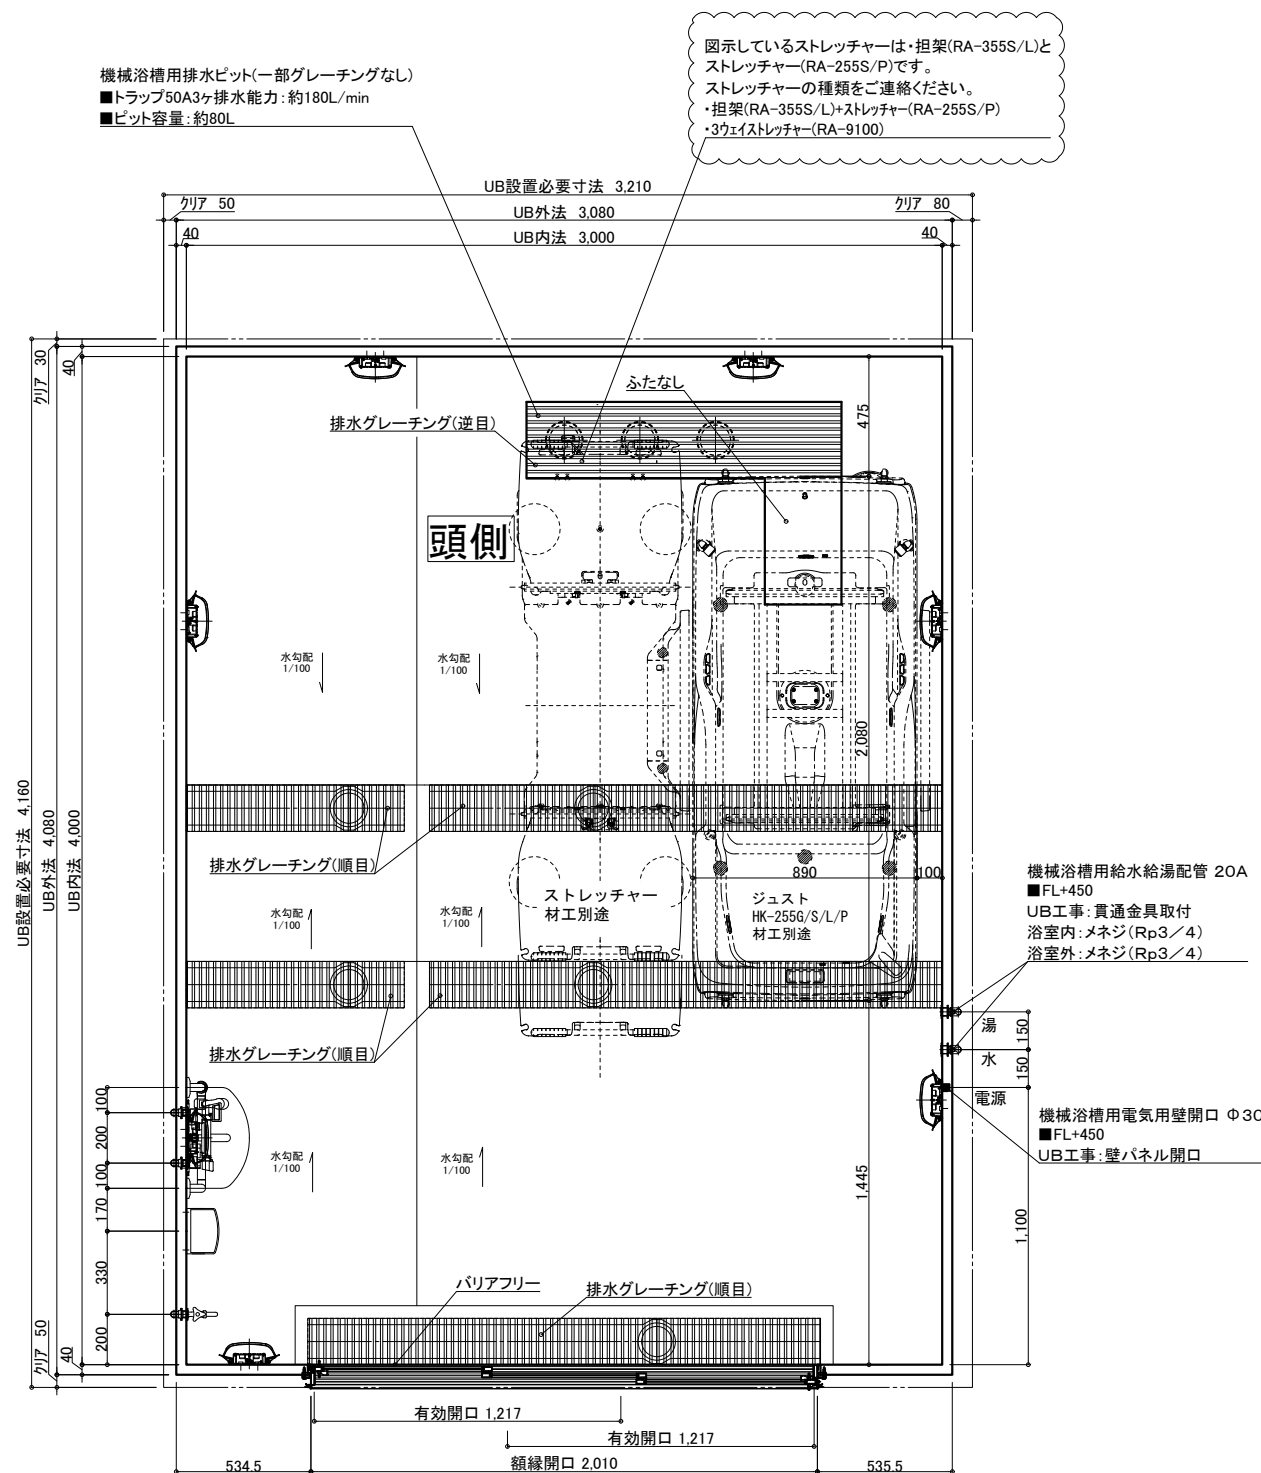

名 称		仕 様	カラー	数量	名 称		仕 様	カラー	数量
本	浴槽	機械浴槽(ジュスト HK-255G/S/L/P(据置) ストレッチャー*)		材工別途	本	手すり	U型 400*800	ホワイト	1
	壁	スタンダードパネル	エンボスアイボリー／エンボスピンク			樹脂製	ホワイト	1	
	床	FRP	メディアムグレー／ライトブラウン			UB工事：壁パネル開口まで		*オプション	
	天井	フラット天井	オフホワイト			窓枠	フリー窓枠	ホワイト	*オプション
体	ドア	3枚引き戸 (両開き)有効開口:1,217mm	シルキーホワイト	1	給排水	水栓金具	洗い場水栓：サーモスイッチシャワー シャワーホース 2m		1
	収納	化粧棚	－	2		断熱カバー			1
	照明	LED薄型照明	－	7		単水栓			1
	洗面置き台	樹脂製		1		13A Rp1/2メネジ止め			3
	鏡	防湿ミラー300*700*t5		1		20A Rp3/4メネジ止め			2
						排水管	塩ビ管 VP50		
						換気扇	UB工事：天井パネル開口まで		*オプション

物件名:

一 ご手配時の注意事項

—受領印—

◎仕様をご確認の上、受領印と日付の記入をお願いします。




◎ご発注後の仕様変更につきましては、追加費用の発生となります。

◎上記に伴い、納期も変更になりますのでご注意ください。

縮尺	1/30 (A3)
目付	2023.10.31

図名	製品図
	SYK-3040C-MR
図番	U900 K301(G1)MR(1)
	U22 A -1 (1)

介護システムバス
ゆとりけあ
3000X
タイワ化成株式会社

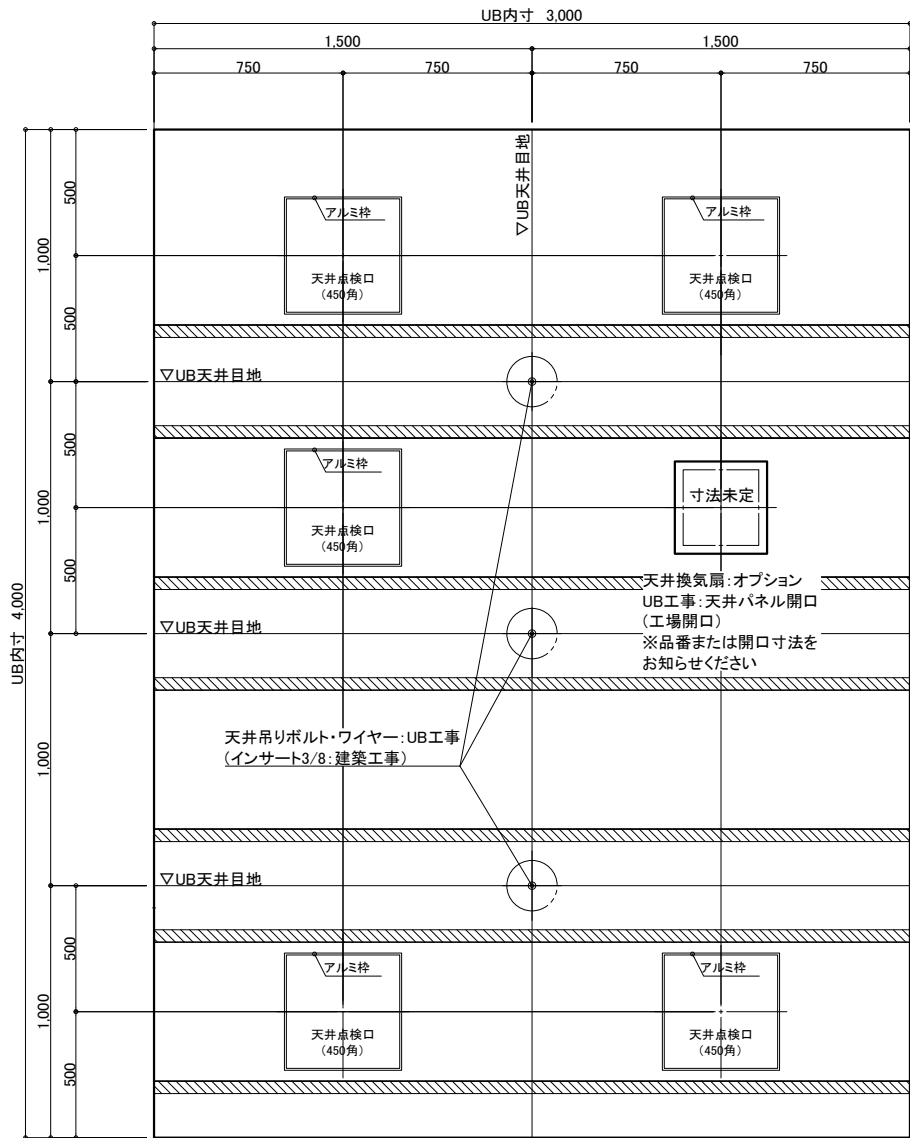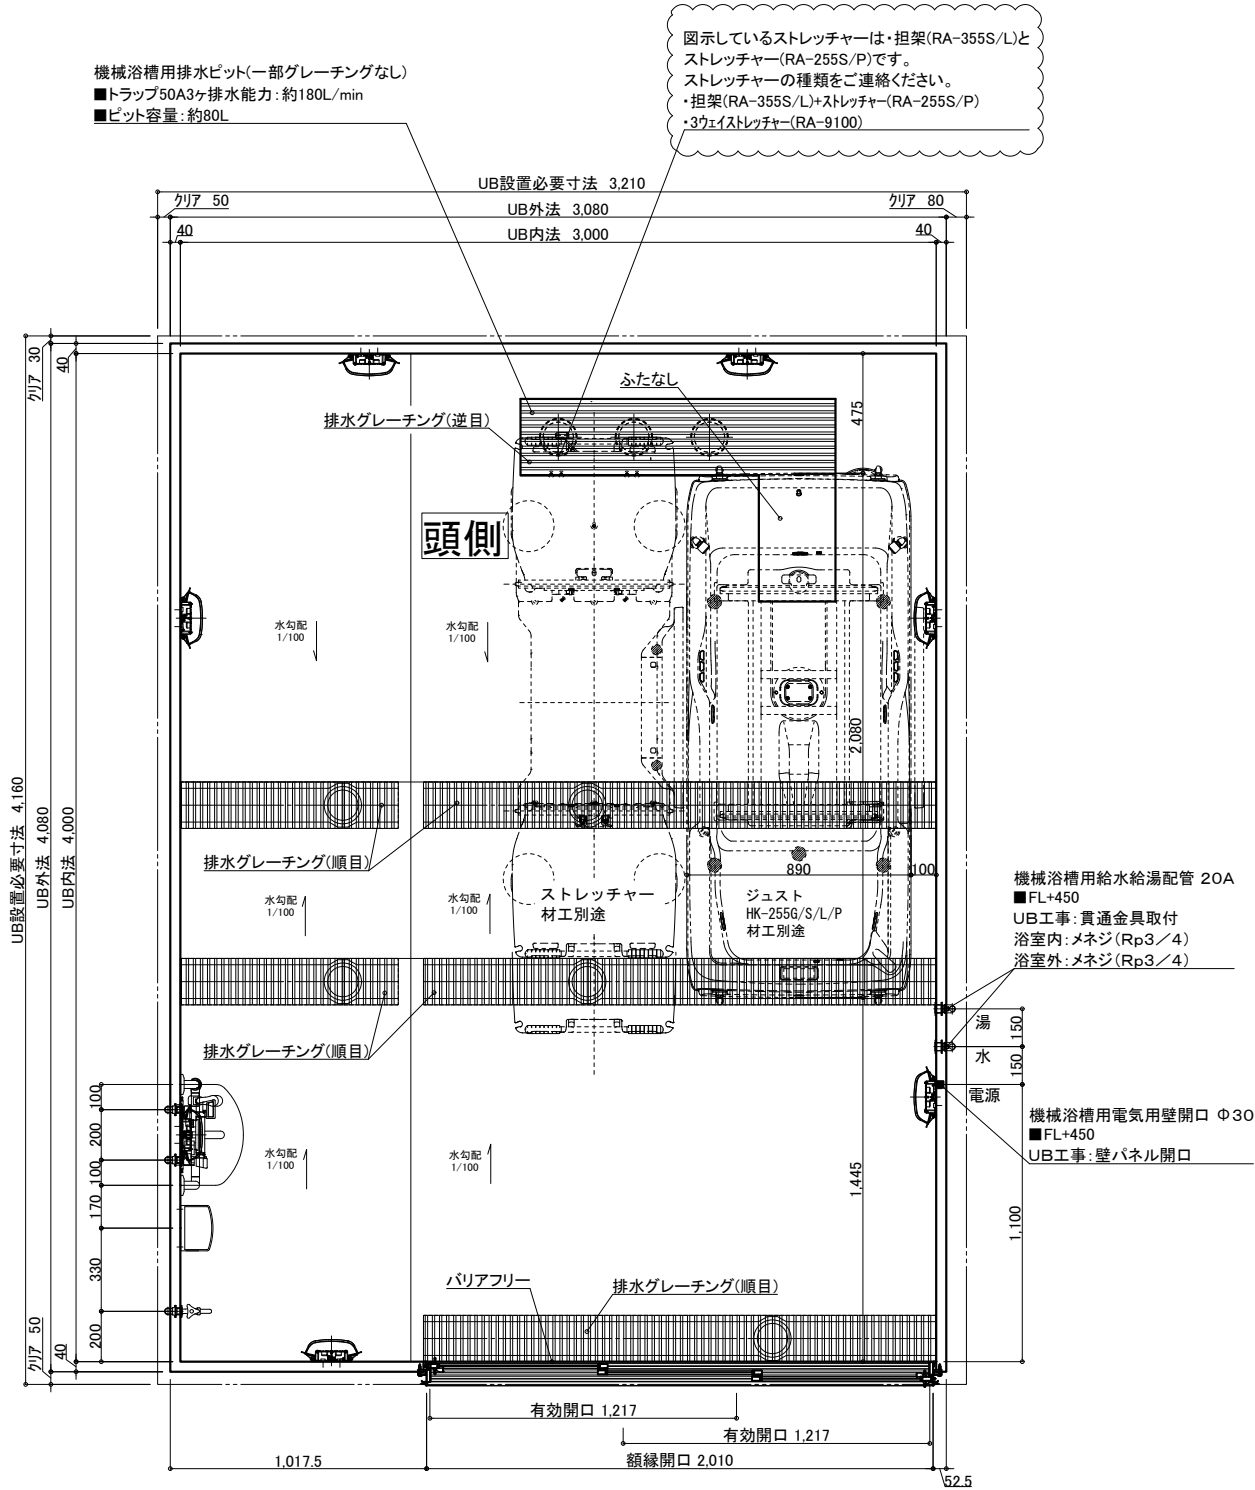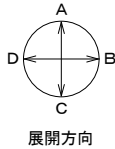

天井伏図

名 称	仕 様	カラー	数量	名 称	仕 様	カラー	数量
本	浴槽	機械浴槽(ジュスト HK-255G/S/L/P(据置) ストレッチャー*)	材工別途	本	手すり	U型 400*800	ホワイト 1
	壁	スタンダードパネル	エンボスアイボリー/エンボスピンク		スライドフック	樹脂製	ホワイト 1
	床	FRP	ミディアムグレー/ライトブラウン		ナースコール加工	UB工事:壁パネル開口まで	*オプション
	天井	フラット天井	オフホワイト		窓枠	フリー窓枠	ホワイト *オプション
体	ドア	3枚引き戸(両開き)有効開口:1,217mm	シルキーホワイト	給	洗い場水栓:サーモスイッチシャワーシャワーホース2m		1
	収納	化粧棚	—	排	水栓金具	断熱カバー	1
	照明	LED薄型照明	—	水	給水・給湯管	13A Rp1/2メネジ止め	3
	洗面置き台	樹脂製				20A Rp3/4メネジ止め	2
	鏡	防湿ミラー300*700*15			排水管	塩ビ管 VP50	
					換気扇	UB工事:天井パネル開口まで	*オプション

物件名:

ご手配時の注意事項

受領印

介護システムバス
ゆとりけあ
3000X
ダイワ化成株式会社

◎仕様をご確認の上、受領印と日付の記入をお願いします。
◎ご発注後の仕様変更につきましては、追加費用の発生となります。
◎上記に伴い、納期も変更になりますのでご注意ください。

縮尺 1/30 (A3)
日付 2023.10.31



製品図
図名 SYK-3040C-R
U900 K301(G1)R(1)
図番 U22_A_-1 (1)