

名 称仕 様カラー数量				名 称仕 様カラー数量					
本 体	浴槽	機械浴槽 (ハンジ) PNS300/310/320DC/AC)(据置)	材工別途	本 体	手すり	U型 400×800	ホワイト	1	
	壁	スタンダードパネル	エンボスアイボリー／エンボスピンク		スライドフック	樹脂製	ホワイト	1	
	床	FRP	ミディアムグレー／ライトブラウン		ナースコール加工窓枠	UB工事：壁パネル開口まで フリー窓枠	ホワイト	*オプション *オプション	
	天井	フラット天井	オフホワイト						
	ドア	3枚引き戸 (両開き)有効開口：1,217mm	シルキーホワイト	1	給 排 水	水栓金具	洗い場水栓：サーモスイッチシャワー シャワーホース 2m 浴槽用 水栓：サーモスイッチシャワー ※シャワーホースは浴槽に接続 断熱カバー 単水栓	1 *オプション(+1) 1	
	収納	化粧棚	—	2		給水・給湯管	13A Rp1/2メネジ止め	3	*オプション(+2)
	照明	LED薄型照明	—	7		排水管	塩ビ管 VP50		
	洗面置き台	樹脂製		1		換気扇	UB工事：天井パネル開口まで		*オプション
	鏡	防湿ミラー300×700×15		1					

物件名:

### 一 ご手配時の注意事項

—受領印—

縮尺	1/30 (A3)
日付	2023.10.20




製品図

図名 SYK-3040C-L

図番 U900 K301(Pi)L (1)

U22 A -1 (1)

介護システムバス  
**ゆとりけあ**  
3000X  
ダイワ化成株式会社

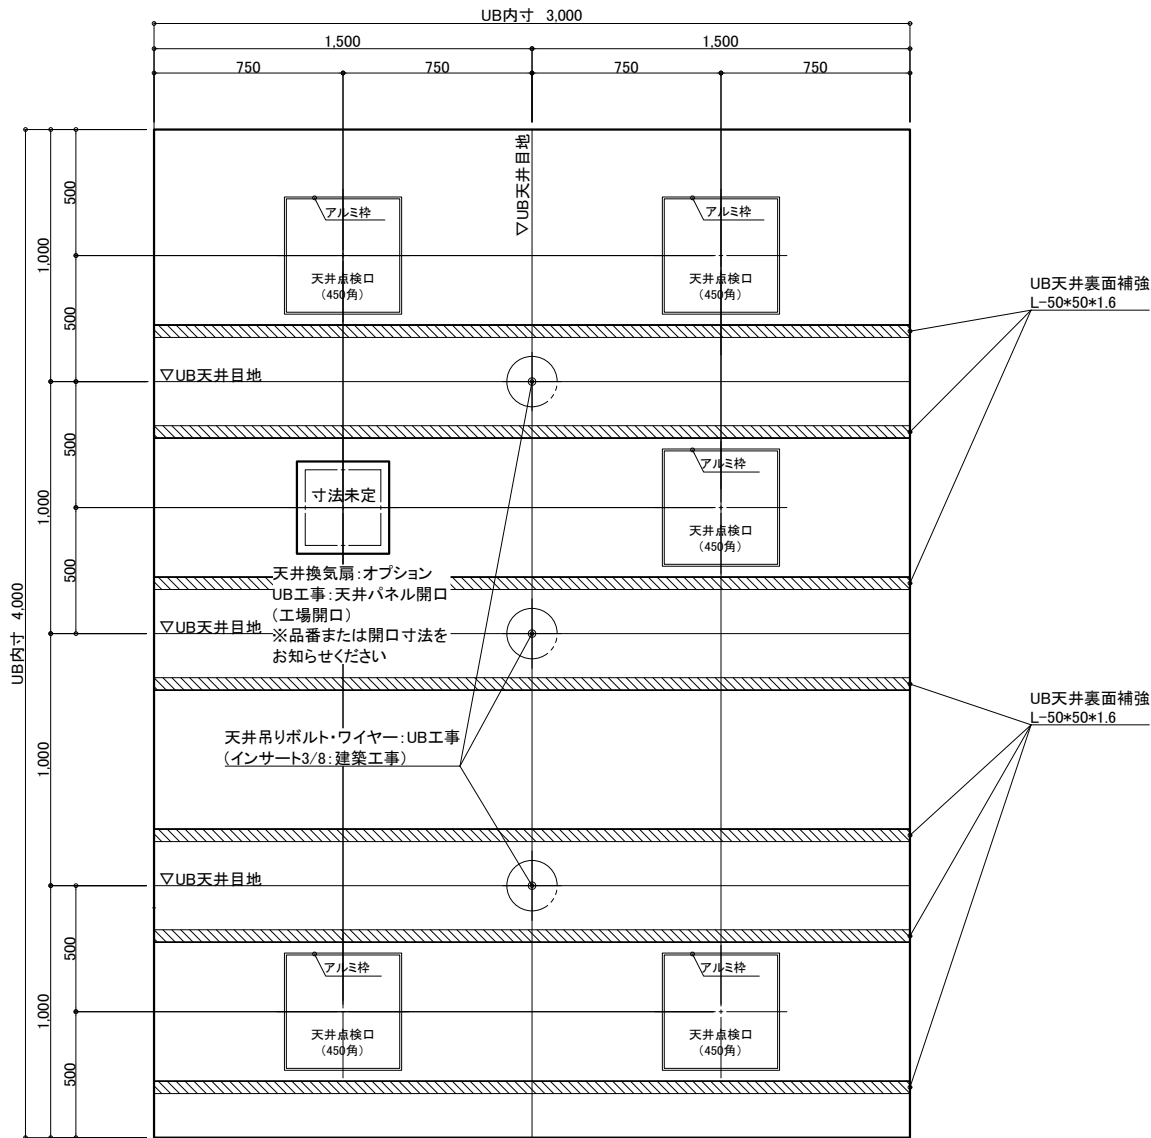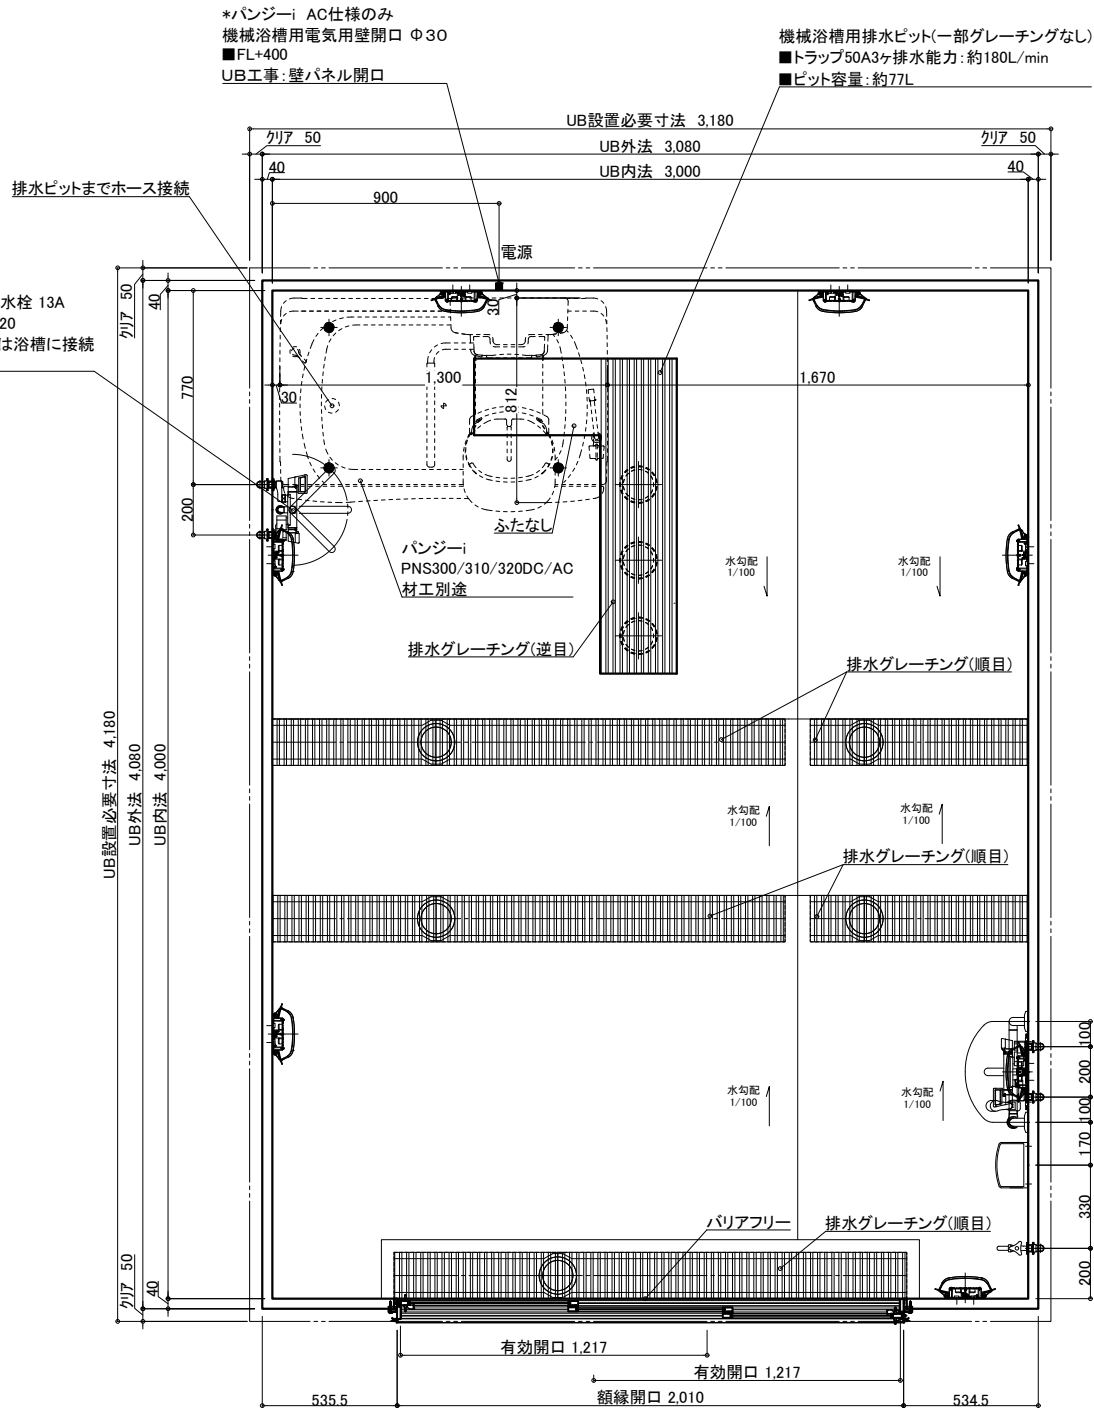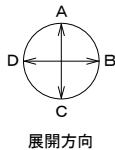

天井伏図

名 称		仕 様	カラー	数量	名 称		仕 様	カラー	数量
本	浴槽	機械浴槽(バンジーi PNS300/310/320) (据置)		材工別途	本	手すり	U型 400*800	ホワイト	1
	壁	スタンダードパネル	エンボスアイボリー／エンボスピンク			スライドフック	樹脂製	ホワイト	1
	床	FRP	ミディアムグレー／ライトブラウン			UB工事: 壁パネル開口まで			*オプション
	天井	フラット天井	オフホワイト			窓枠	フリー窓枠	ホワイト	*オプション
	ドア	3枚引き戸(両開き)有効開口: 1,217mm	シルキーホワイト	1	給排水	洗い場水栓: サーマスイッチシャワー シャワーホース 2m			1
体	収納	化粧棚	—	2		浴槽用水栓: サーマスイッチシャワー ※シャワーホースは浴槽に接続			*オプション
	照明	LED薄型照明	—	7		断熱カバー			1 *オプション(+1)
	洗面置き台	樹脂製		1		単水栓			1
	鏡	防湿ミラー300*700*15		1		給水・給湯管	13A Rp1/2メネジ止め		3 *オプション(+2)
					水	排水管	塩ビ管 VP50		
					換気扇	UB工事: 天井パネル開口まで			*オプション

物件名:

ご手配時の注意事項




受領印

介護システムバス  
**ゆとりけあ**  
 3000X  
 ダイワ化成株式会社

◎仕様をご確認の上、受領印と日付の記入をお願いします。  
 ◎ご発注後の仕様変更につきましては、追加費用の発生となります。  
 ◎上記に伴い、納期も変更になりますのでご注意ください。

縮尺 1/30 (A3)  
 日付 2023.10.20

製品図  
 図名 SYK-3040C-ML  
 図番 U900 K301(Pi)ML (1)  
 U22\_A\_-1 (1)

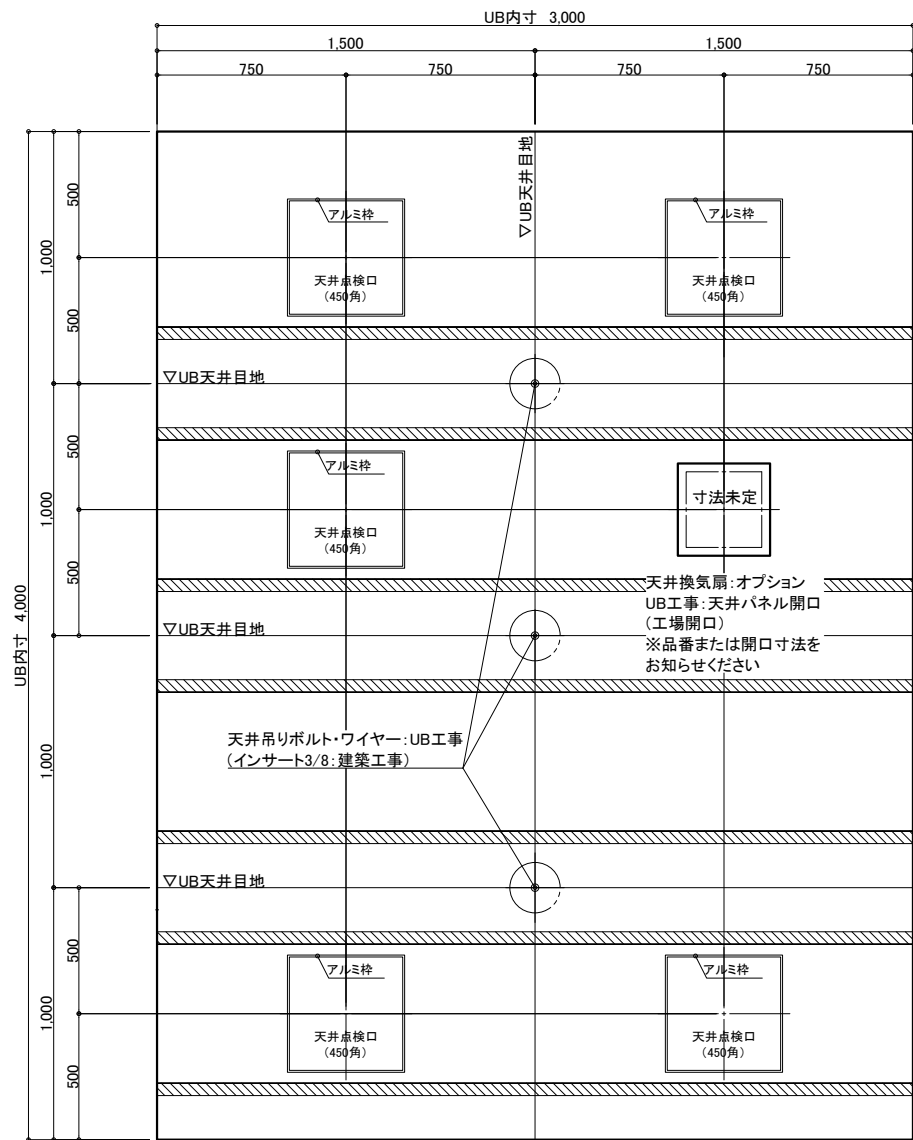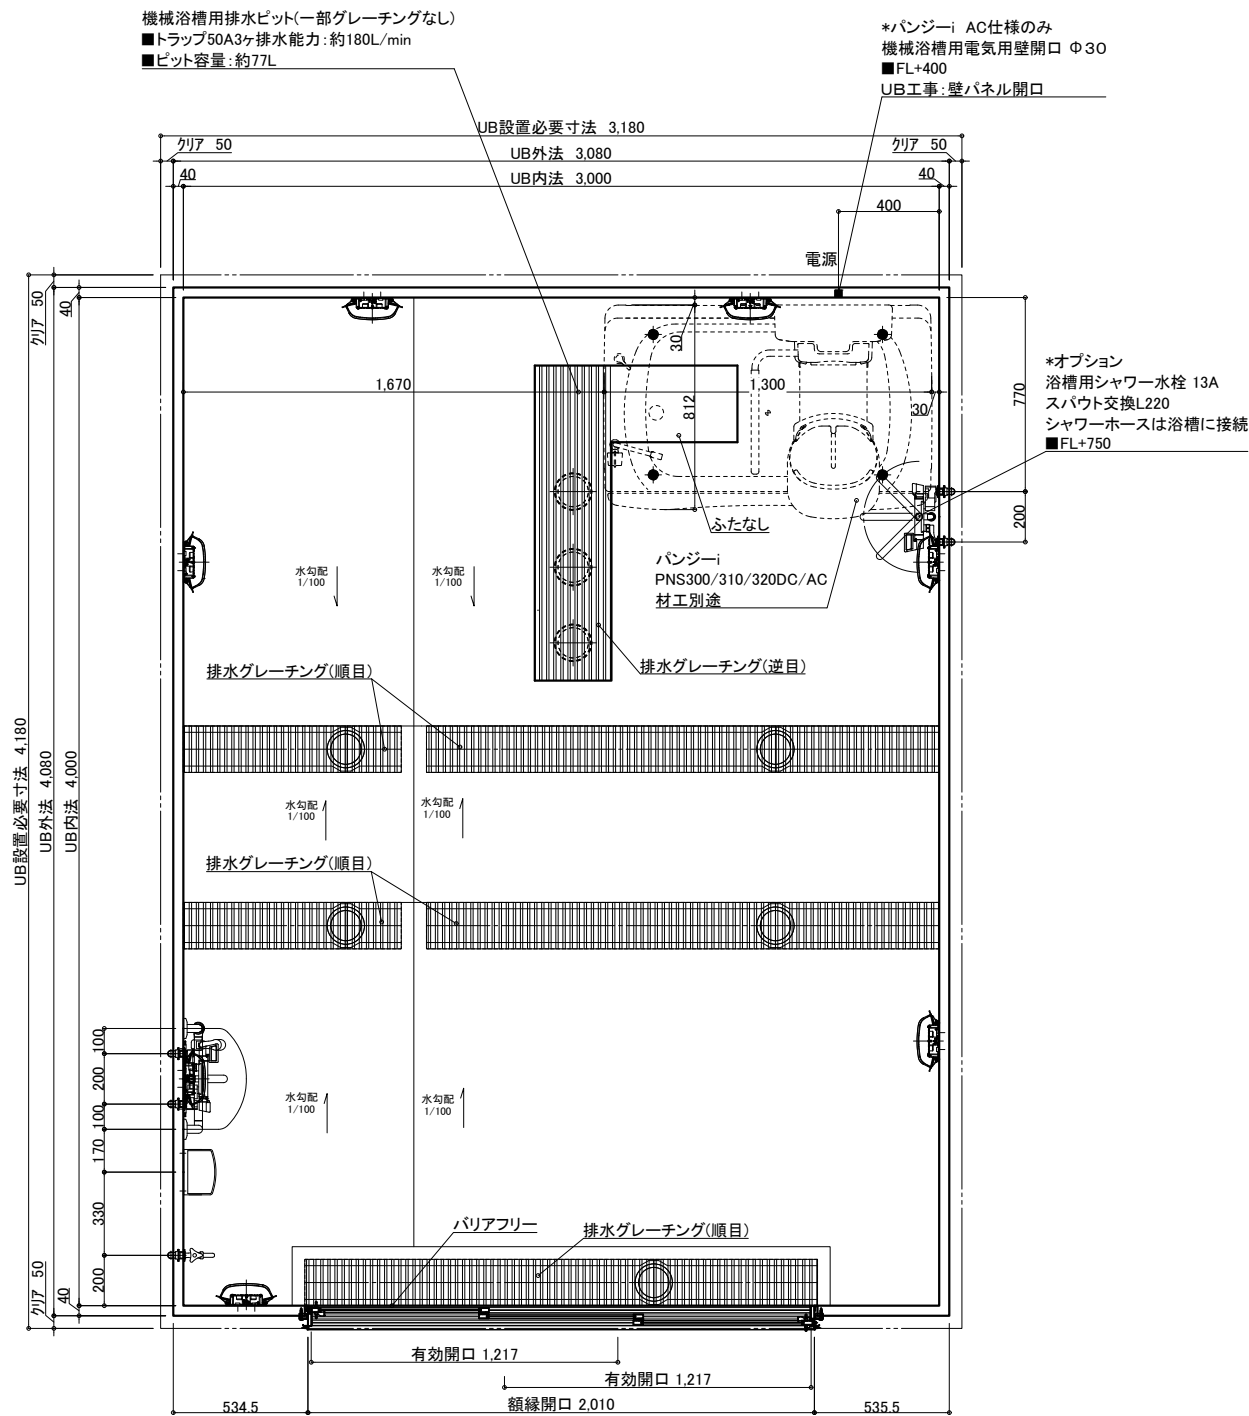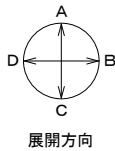

天井伏図

名 称	仕 様	カラー	数量	名 称	仕 様	カラー	数量
本	浴槽	機械浴槽 (バンジー・PNS300/310/320DC/AC(据置)	材工別塗	本	手すり	U型 400*800	1
	壁	スタンダードパネル	エンボスアイボリー/エンボスピンク		スライドフック	樹脂製	1
	床	FRP	ミディアムグレー/ライトブラウン		ナースコール加工	UB工事: 壁パネル開口まで	*オプション
	天井	フラット天井	オフホワイト		窓枠	フリー窓枠	*オプション
	ドア	3枚引き戸(両開き)有効開口: 1,217mm	シルキーホワイト	給	洗い場水栓	サーモスイッチシャワー シャワーホース 2m	1
体	収納	化粧棚	—		浴槽用水栓	サーモスイッチシャワー ※シャワーホースは浴槽に接続	*オプション
	照明	LED薄型照明	—		断熱カバー	単水栓	1 *オプション(+1)
	洗面置き台	樹脂製	1		水	給水・給湯管 13A Rp1/2メネジ止め	3 *オプション(+2)
	鏡	防湿ミラー300*700*15	1		排水管	塩ビ管 VP50	
				換気扇	UB工事: 天井パネル開口まで		*オプション

物件名:

ご手配時の注意事項




受領印

介 護 シ ス テ ム バ ス  
ゆとりけあ  
3000X  
ダイワ化成株式会社

◎仕様をご確認の上、受領印と日付の記入をお願いします。  
◎ご発注後の仕様変更につきましては、追加費用の発生となります。  
◎上記に伴い、納期も変更になりますのでご注意ください。

縮尺 1/30 (A3)  
日付 2023.10.20

製品図  
図名 SYK-3040C-MR  
図番 U900 K301(Pi)MR (1)  
U22\_ A\_\_-1 (1)

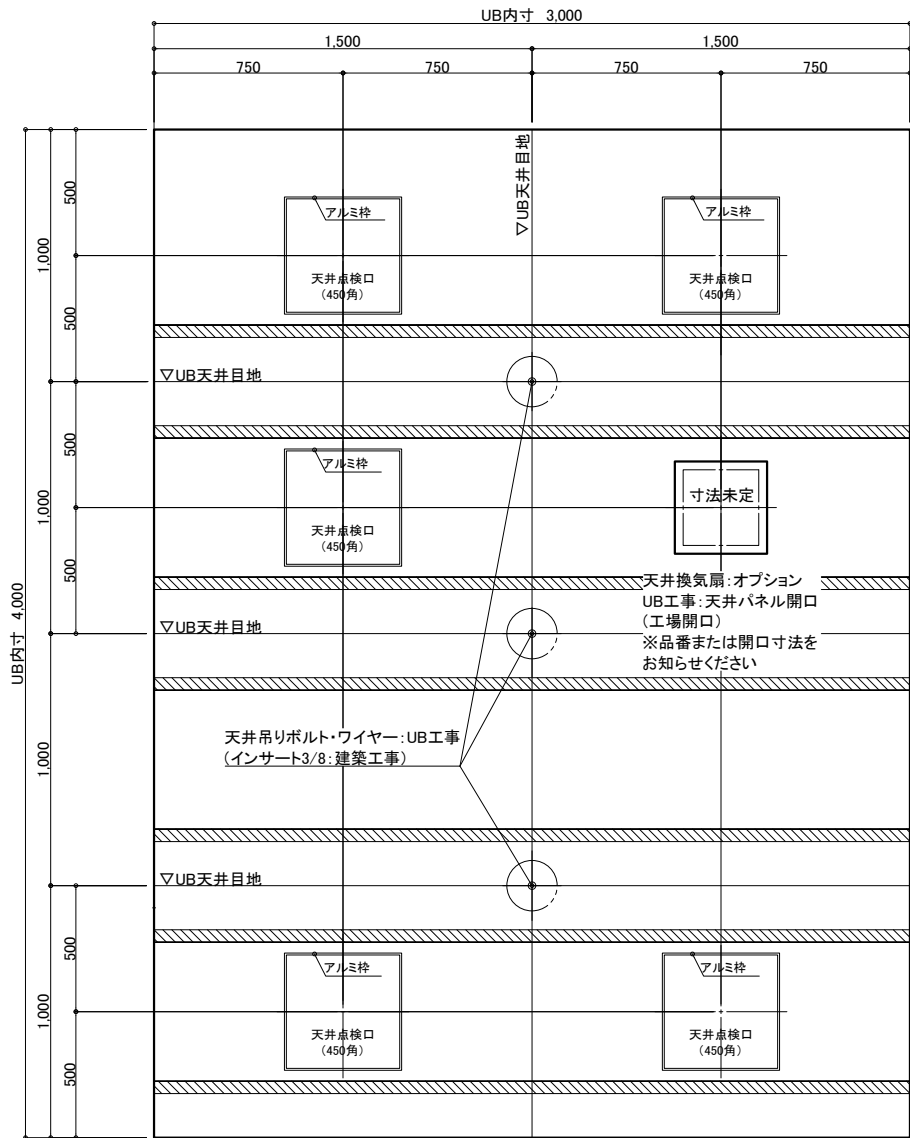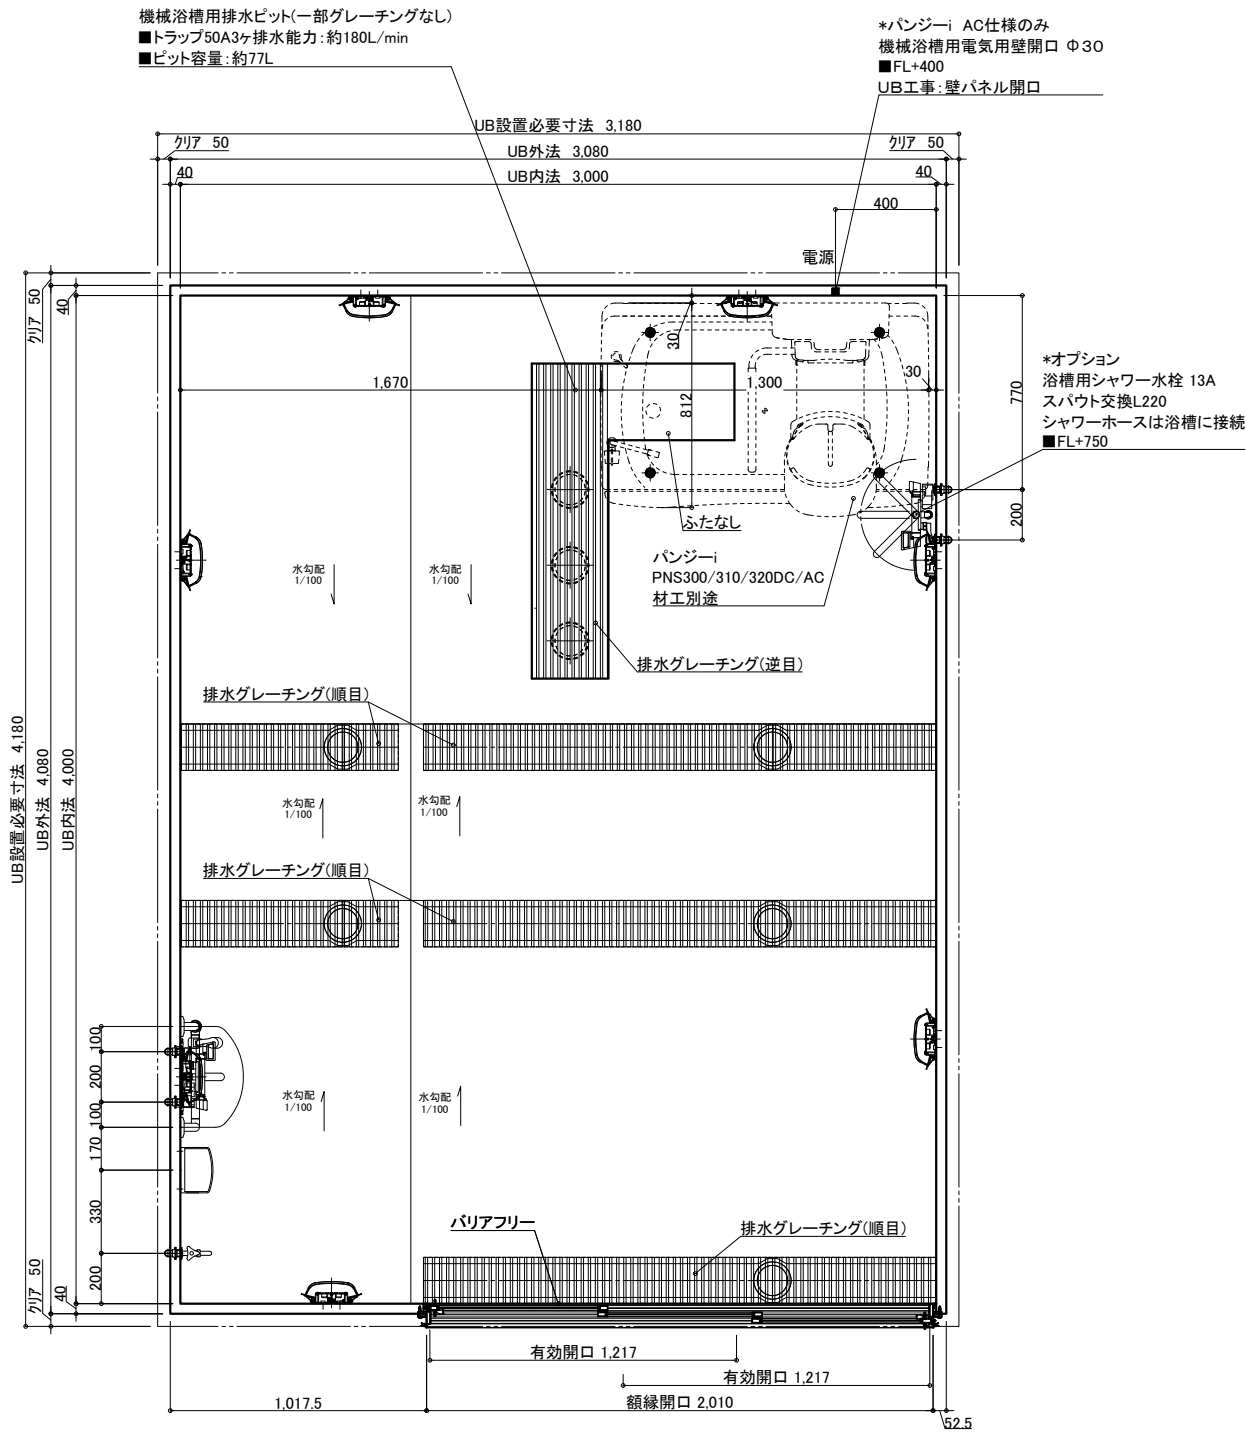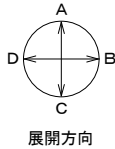

天井伏図

名 称		仕 様	カラー	数量	名 称		仕 様	カラー	数量
本	浴槽	機械浴槽 (バンジーi PNS300/310/320DC/AC)(据置)		材工別塗	本	手すり	U型 400*800	ホワイト	1
						樹脂製	樹脂製	ホワイト	1
	壁	スタンダードパネル	エンボスアイボリー/エンボスピンク			ナースコール加工	UB工事:壁パネル開口まで		*オプション
	床	FRP	ミディアムグレー/ライトブラウン			窓枠	フリー窓枠	ホワイト	*オプション
	天井	フラット天井	オフホワイト		給	水栓金具	洗い場水栓: サーマスイッチシャワー シャワーホース 2m		1
ドア	3枚引き戸(両開き)有効開口:1,217mm	シルキーホワイト	1	浴槽用水栓: サーマスイッチシャワー ※シャワーホースは浴槽に接続				*オプション	
収納	化粧棚	—	2	断熱カバー				1 *オプション(+1)	
照明	LED薄型照明	—	7	単水栓				1	
洗面置き台	樹脂製		1	水			給水・給湯管	13A Rp1/2メネジ止め	3
体	鏡	防湿ミラー300*700*15		1	排水管	塩ビ管 VP50			
					換気扇	UB工事:天井パネル開口まで			*オプション

介 護 シ ス テ ム バ ス

ゆとりけあ

3000X

ダイワ化成株式会社

ご手配時の注意事項

◎仕様をご確認の上、受領印と日付の記入をお願いします。

◎ご発注後の仕様変更につきましては、追加費用の発生となります。

◎上記に伴い、納期も変更になりますのでご注意ください。

受領印

縮尺 1/30 (A3)

日付 2023.10.20

製品図

図名 SYK-3040C-R

図番 U900 K301(Pi)R (1)

U22\_ A\_\_-1 (1)