

天井伏図

| 名 称    | 仕 様   | カラー                     | 数量   | 名 称    | 仕 様                           | カラー             | 数量     |
|--------|-------|-------------------------|------|--------|-------------------------------|-----------------|--------|
| 本<br>体 | 浴槽    | 機械浴槽(シャトル A88R)<br>(据置) | 材工別途 | 本<br>体 | 手すり                           | U型 400*800      | 1      |
|        | 壁     | スタンダードパネル               |      |        | スライドフック                       | 樹脂製             | 1      |
|        | 床     | FRP                     |      |        | ナースコール加工                      | UB工事: 壁パネル開口まで  | *オプション |
|        | 天井    | フラット天井                  |      |        | 窓枠                            | フリー窓枠           | *オプション |
|        | ドア    | 3枚引き戸(両開き)有効開口: 1,217mm |      | 給<br>水 | 洗い場水栓: サーマスイッチシャワー シャワーホース 2m |                 | 1      |
|        | 収納    | 化粧棚                     | —    |        | 断熱カバー                         |                 | 1      |
|        | 照明    | LED薄型照明                 | —    |        | 単水栓                           |                 | 1      |
|        | 洗面置き台 | 樹脂製                     | —    |        | 13A Rp1/2メネジ止め                |                 | 3      |
|        | 鏡     | 防湿ミラー300*700*15         | 1    |        | 20A Rc3/4メネジ止め                |                 | 2      |
|        |       |                         |      |        | 排水管                           | 塩ビ管 VP50        |        |
|        |       |                         |      |        | 換気扇                           | UB工事: 天井パネル開口まで | *オプション |

物件名:

ご手配時の注意事項


受領印

介護システムバス  
ゆとりけあ  
3000X  
ダイワ化成株式会社


◎仕様をご確認の上、受領印と日付の記入をお願いします。  
◎ご発注後の仕様変更につきましては、追加費用の発生となります。  
◎上記に伴い、納期も変更になりますのでご注意ください。

縮尺 1/30 (A3)  
日付 2023.10.20


製品図  
図名 SYK-3040C-L  
図番 U900 K301(S)L (1)  
U22\_A\_-1 (1)

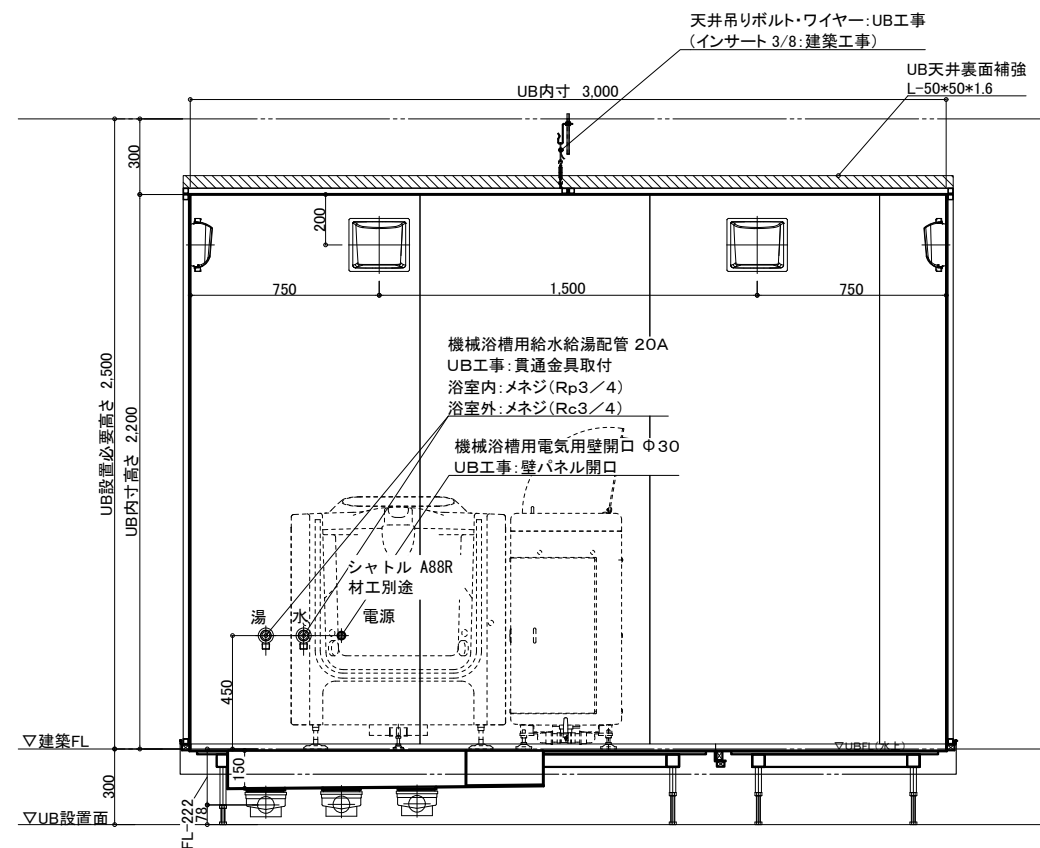


A 面

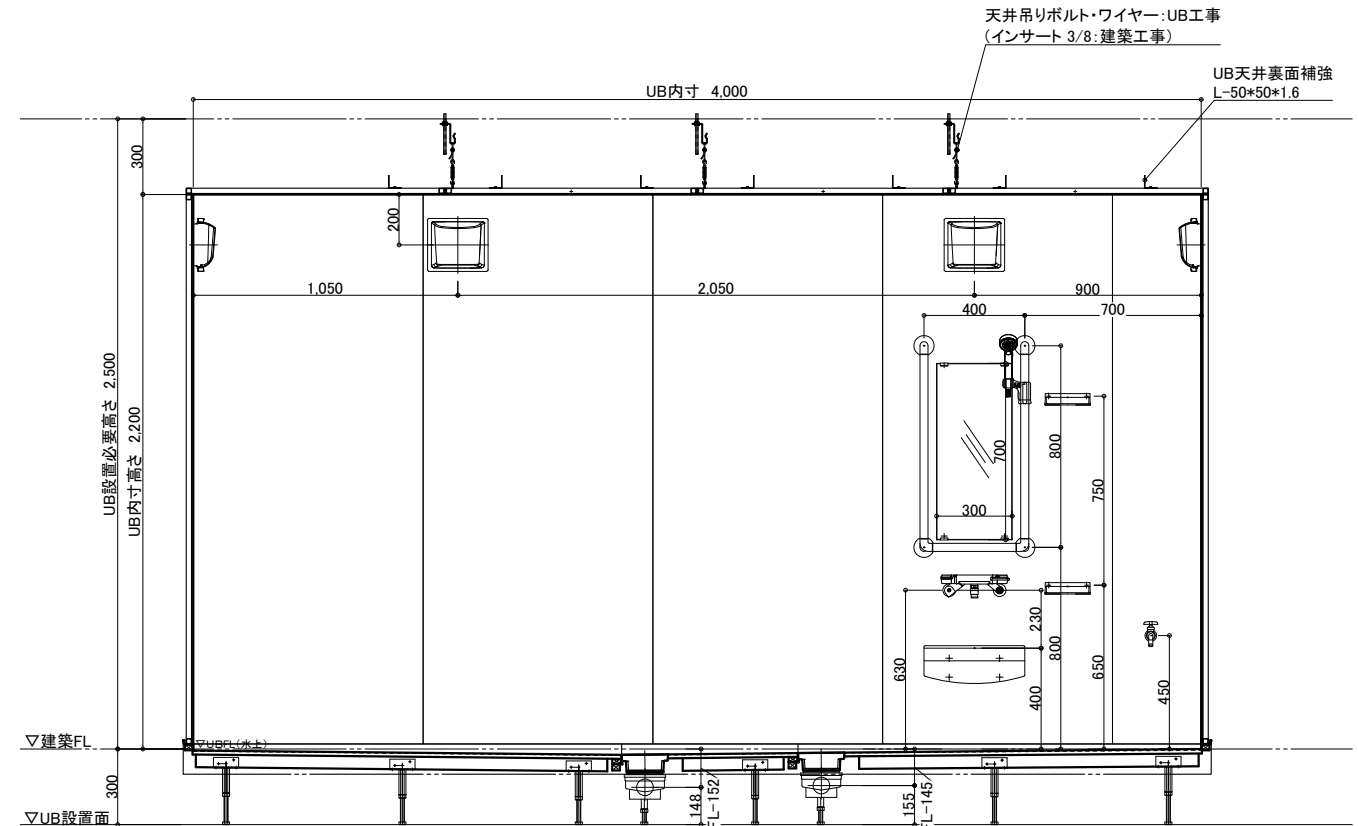

B 面

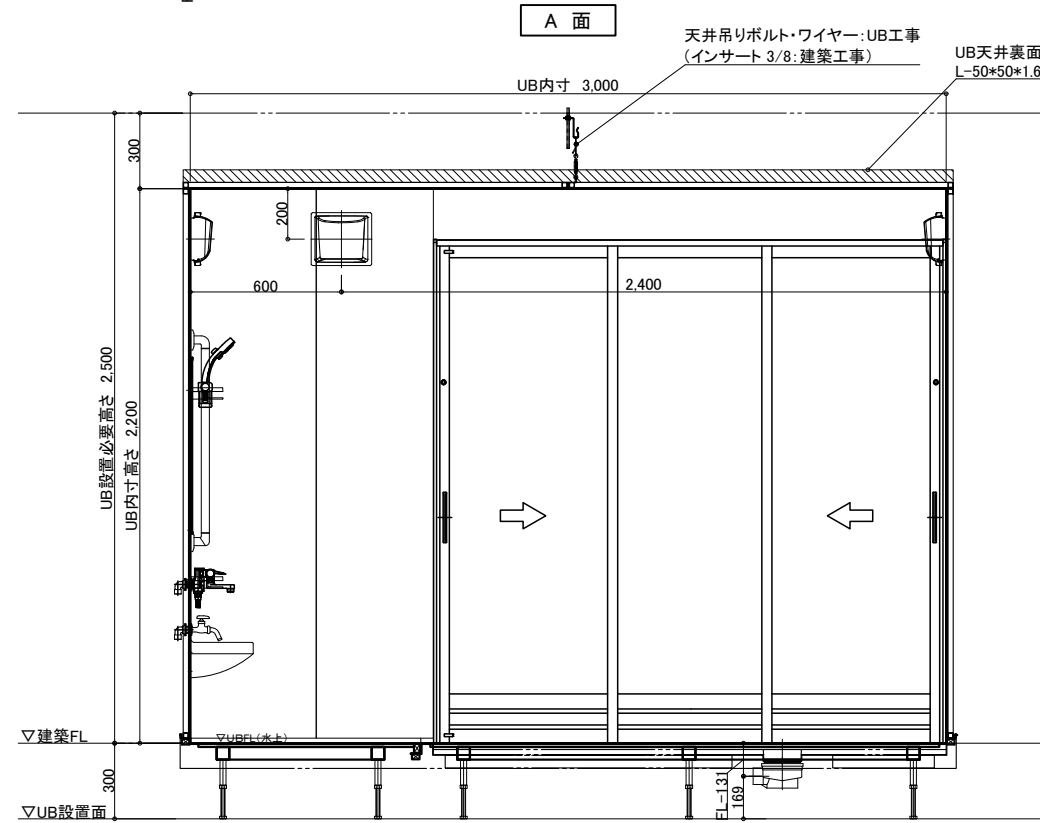

C 面

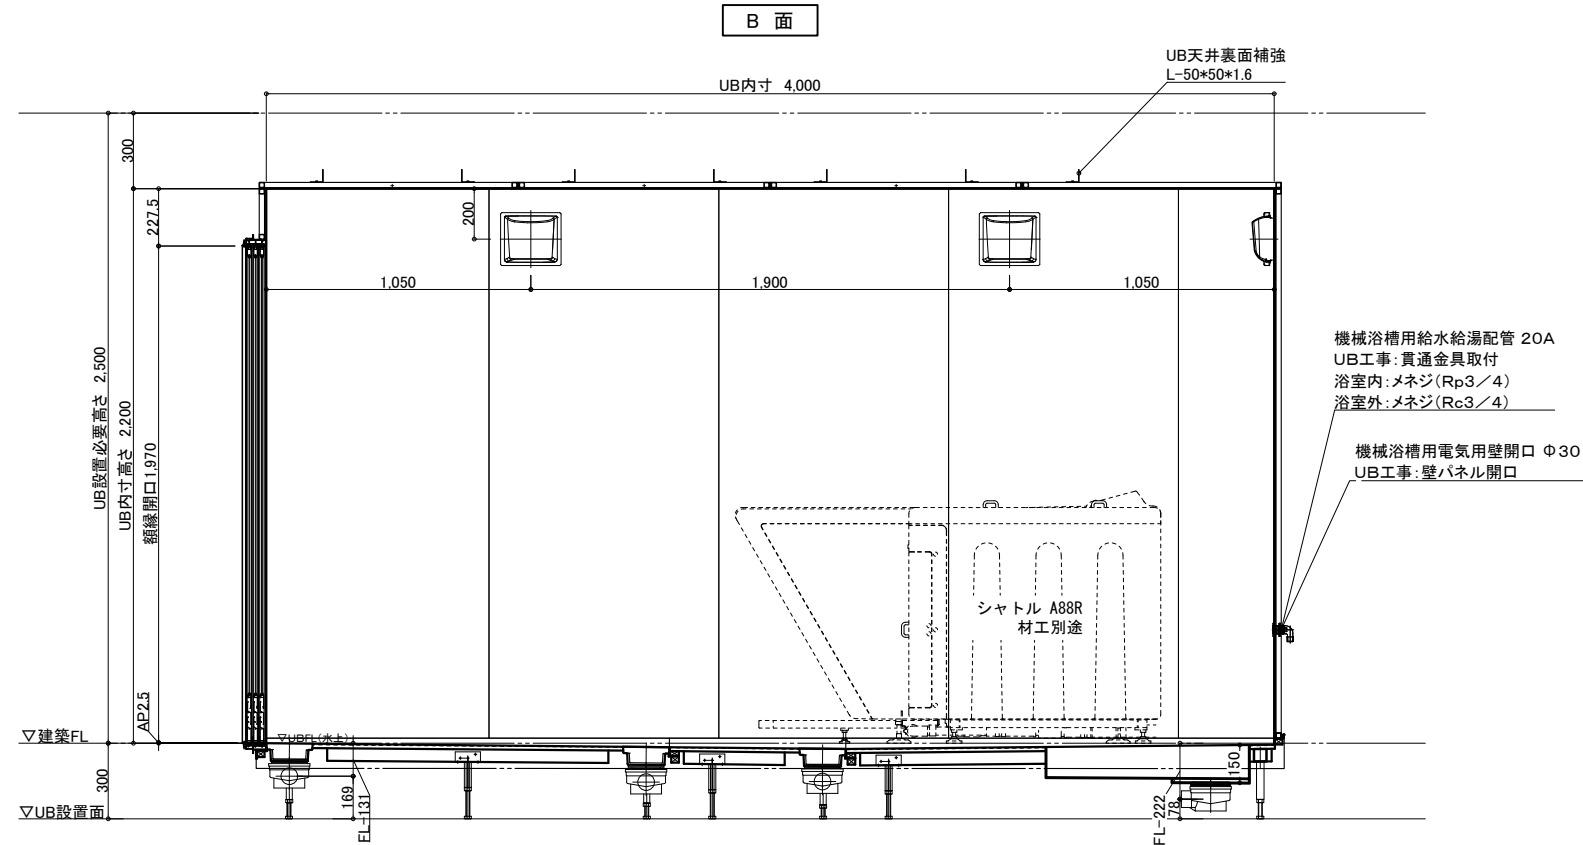

D 面

物件名: \_\_\_\_\_

介 護 シ ス テ ム バ ス  
**ゆとりけあ**  
3000X  
ダイワ化成株式会社

ご手配時の注意事項


- ◎仕様をご確認の上、受領印と日付の記入をお願いします。
- ◎ご発注後の仕様変更につきましては、追加費用の発生となります。
- ◎上記に伴い、納期も変更になりますのでご注意ください。

受領印

縮尺 1/30 (A3)  
日付 2023.10.20




製品図  
図名 SYK-3040C-L  
図番 U900 K301(S)L (2)  
U22\_A\_-1 (2)

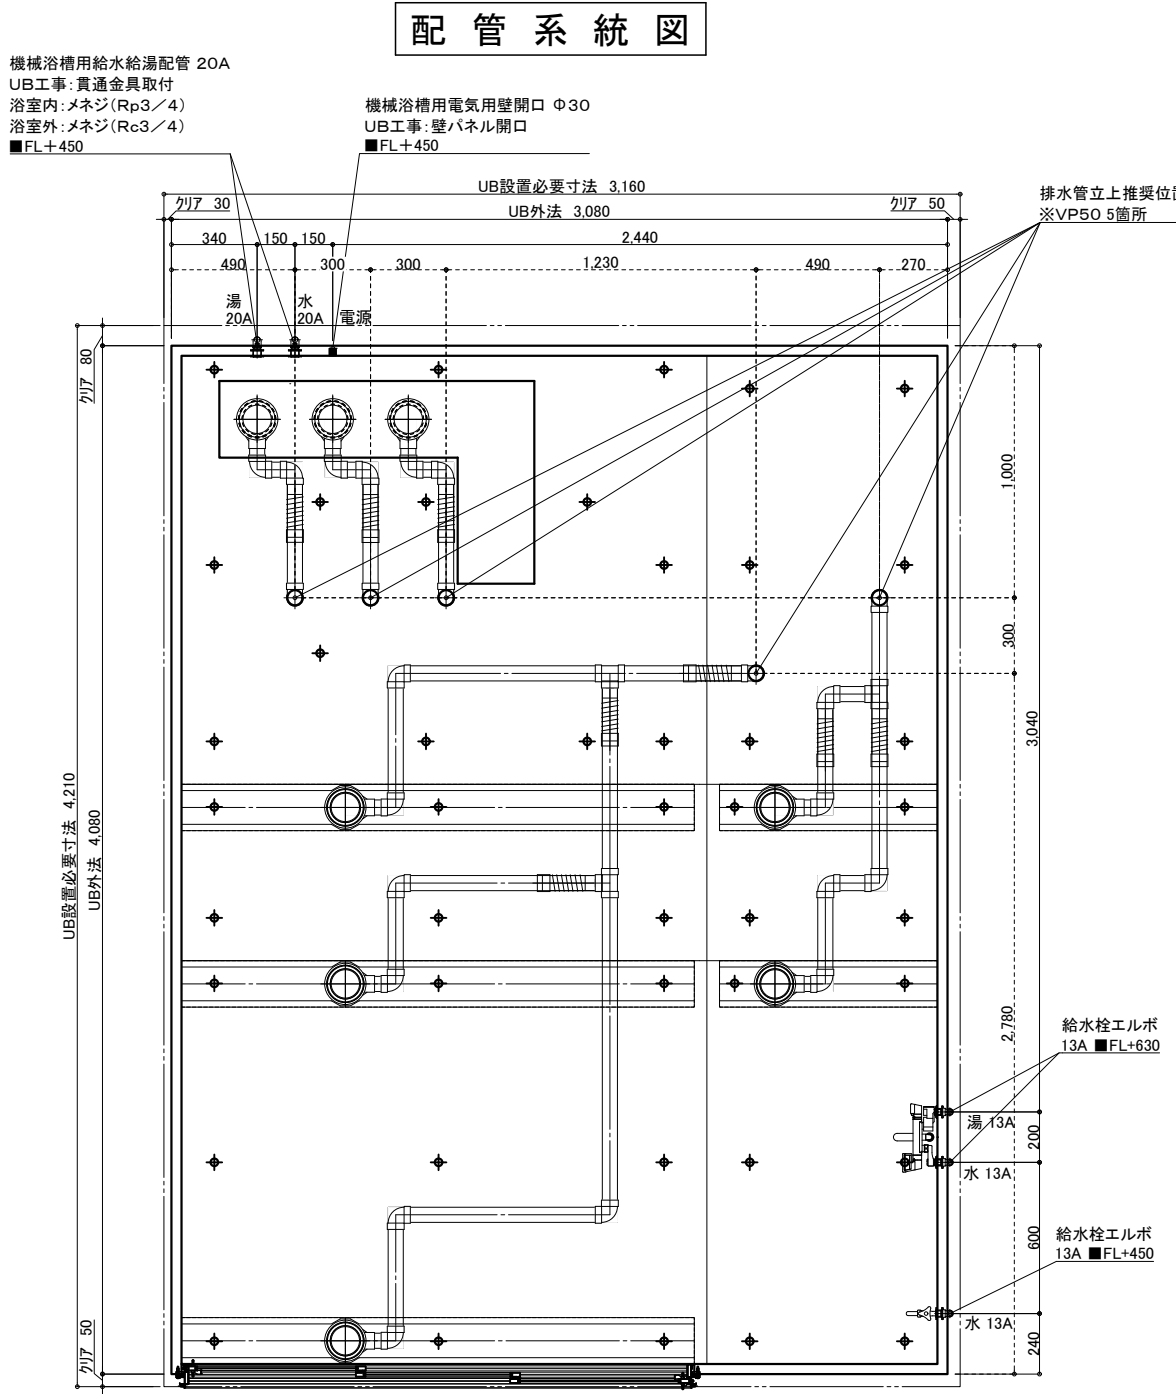

給水・給湯接続


13A  
洗い場水栓 1ヶ所(湯×1 水×1)  
単水栓 1ヶ所(水×1)

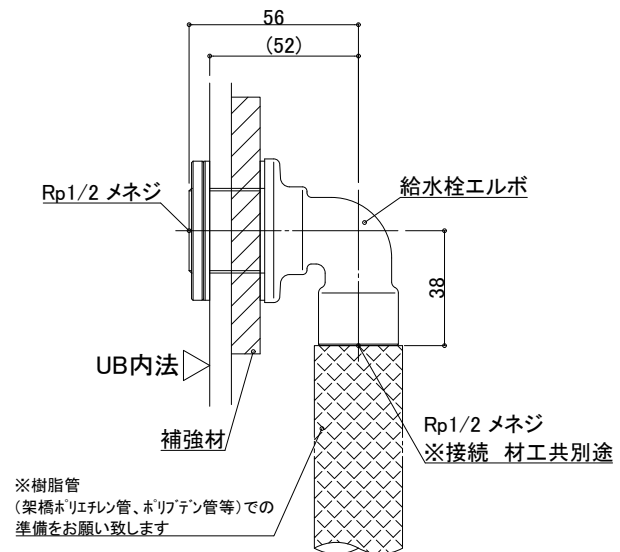

一次側設備工事:  
給水管の立上・エルボとの事前接続工事

UB工事:  
UB内へ給水栓エルボ引込

20A  
機械浴槽 1ヶ所(湯×1 水×1)

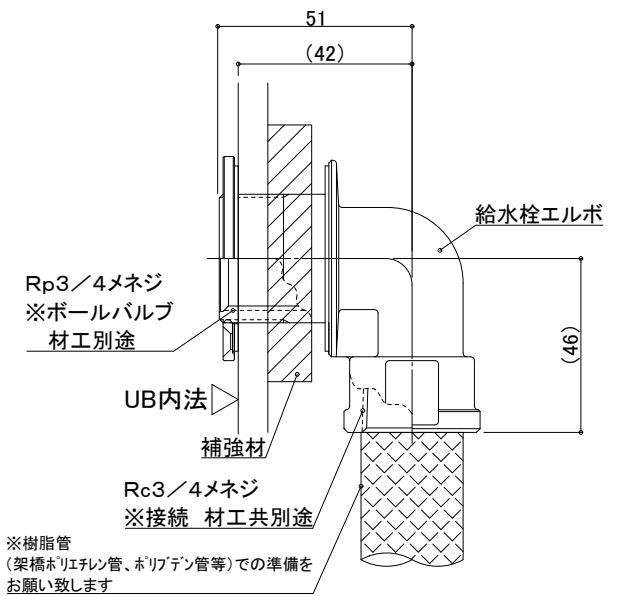


一次側設備工事:  
給水管の立上・エルボとの事前接続工事、  
UB内ボールバルブ止め

UB工事:  
UB内へ給水栓エルボ引込

排水接続

VP50(5箇所) ※配管勾配1/100

排水管をカットし、  
高さ調整して接続:UB工事

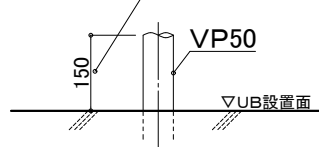

設備工事:排水管立上げ

UB工事:立上排水管への接続

※排水管立ち上げ位置は防水パン  
脚位置より逃げて立ち上げて下さい

天井換気扇

材工別途(オプションでの用意あり)

メーカー・品番・開口サイズをお知らせください



UB工事:天井パネル開口(工場開口)  
以降全て一次側設備・電気工事

※付属の給水栓エルボ(右図参照)  
を管に接続し調整可能な状態で  
立ち上げて下さい。


物件名:

|  |  |     |               |  |
|--|--|-----|---------------|--|
| 介システムバス<br>ゆとりけあ<br>3000X<br>ダイワ化成株式会社 | ご手配時の注意事項<br>◎仕様をご確認の上、受領印と日付の記入をお願いします。<br>◎ご発注後の仕様変更につきましては、追加費用の発生となります。<br>◎上記に伴い、納期も変更になりますのでご注意ください。 | 受領印 | 縮尺            | 図名 設備図<br>SYK-3040C-L<br>図番 U900 K301(S)LS(1)<br>U22_A_S-1 (1) |
|  |  |     | 日付 2023.10.20 |  |




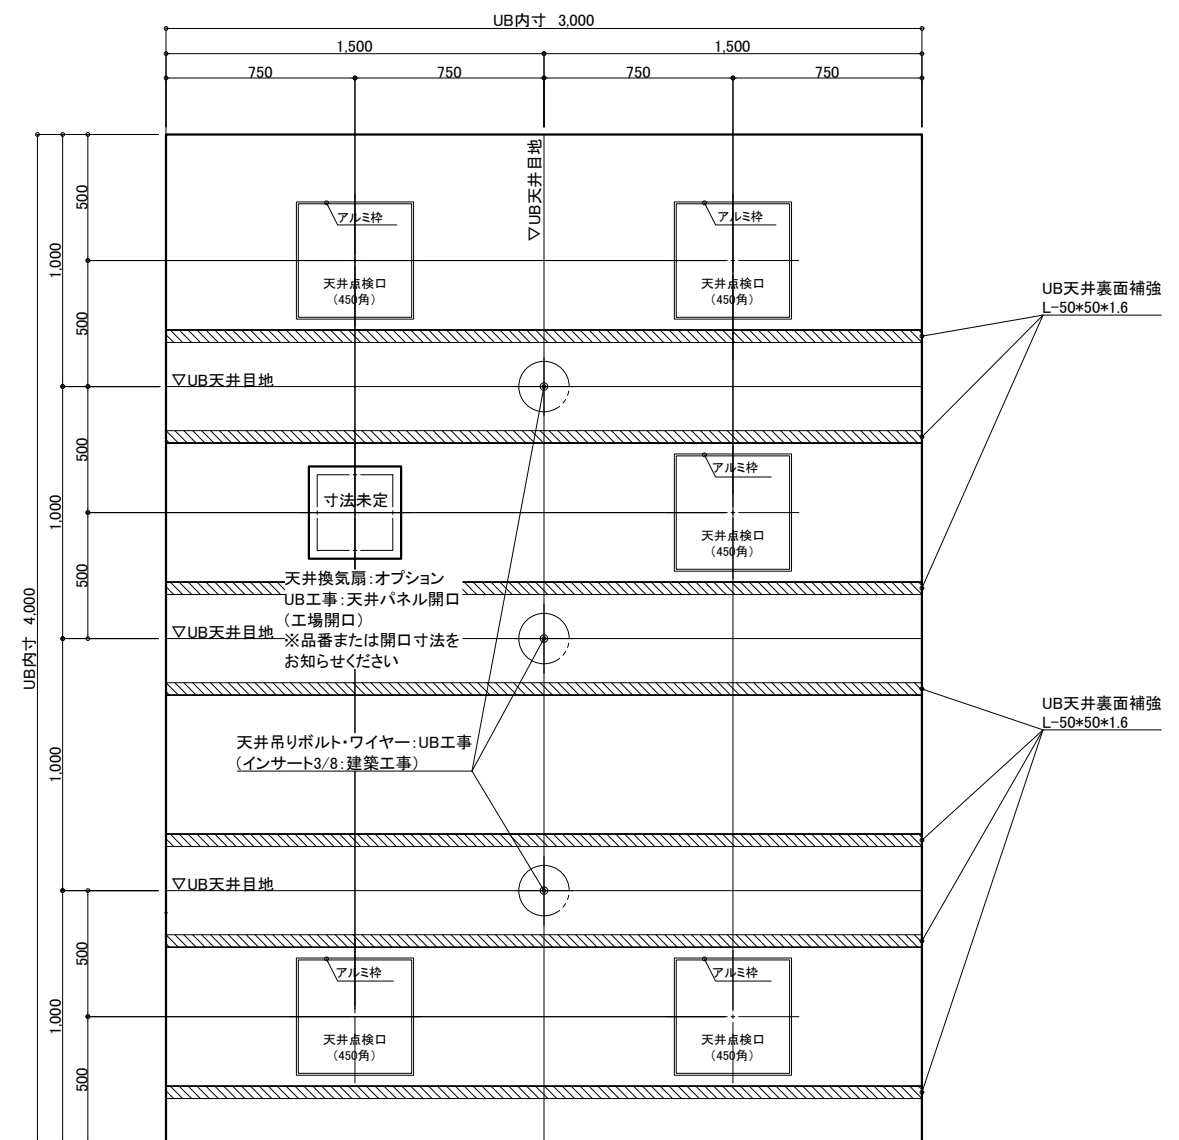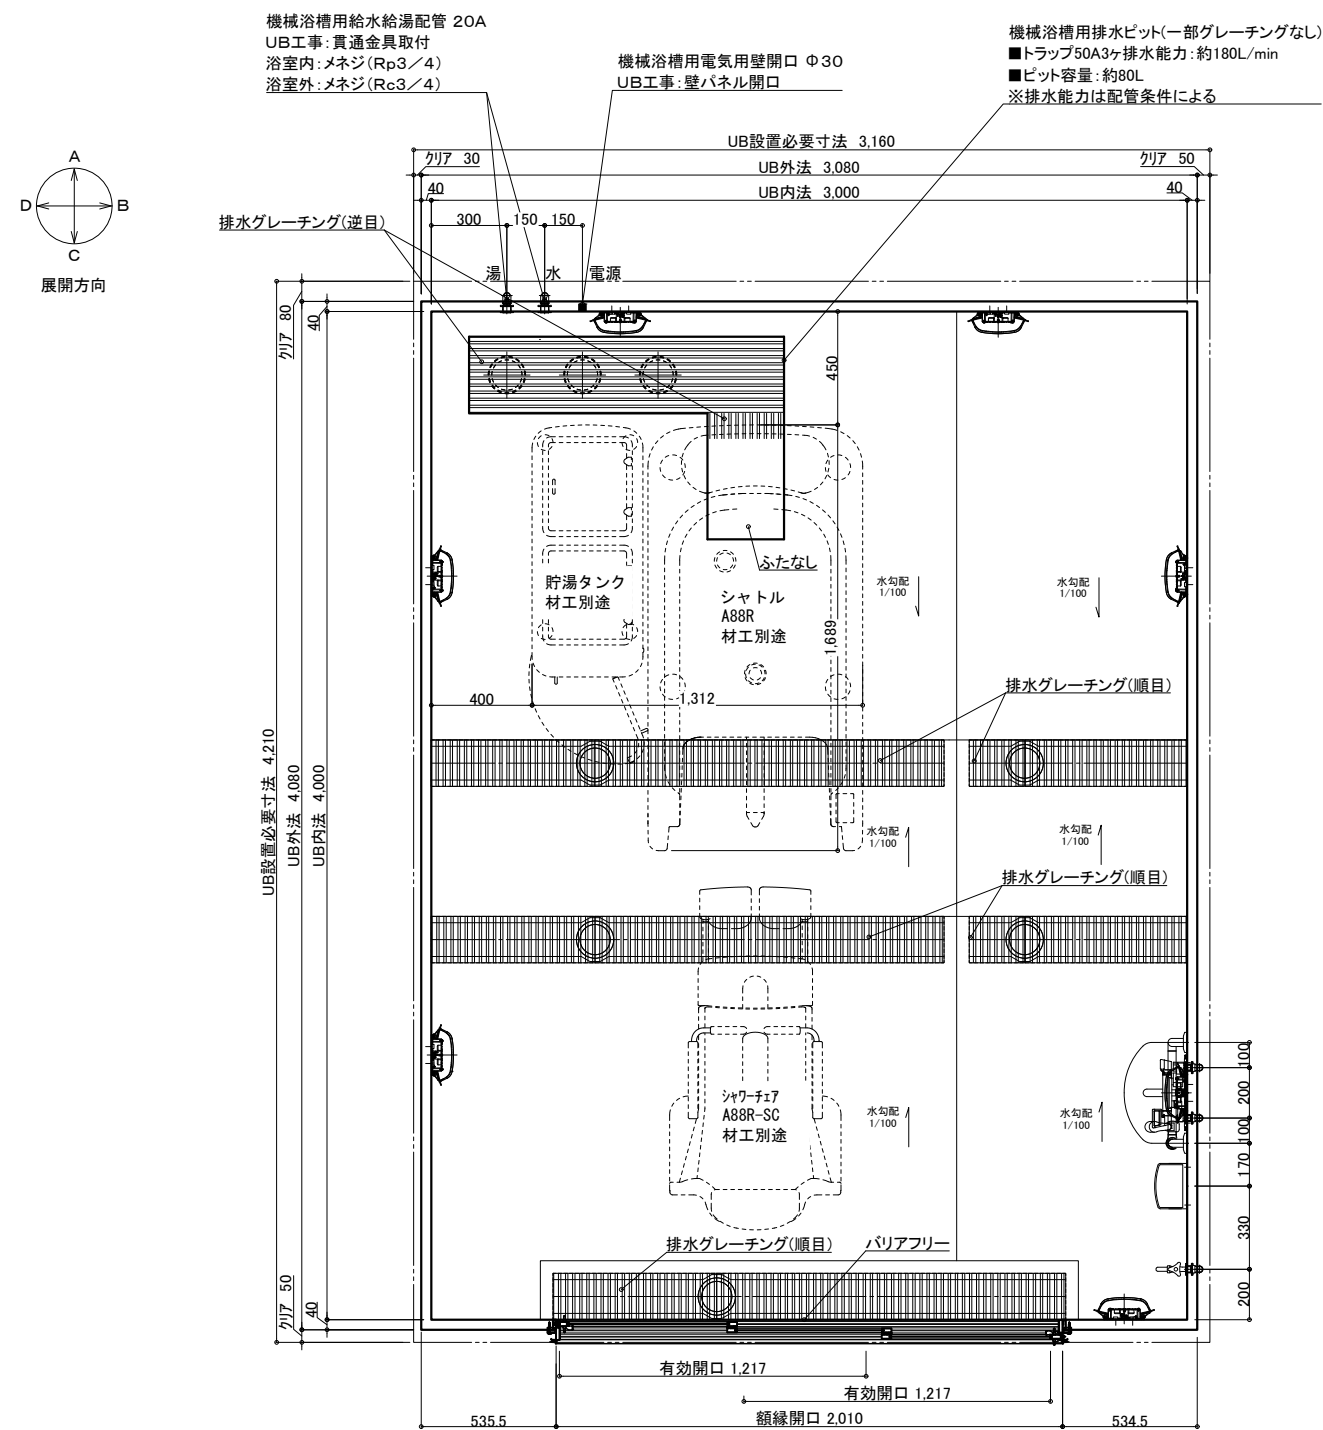


天井伏図

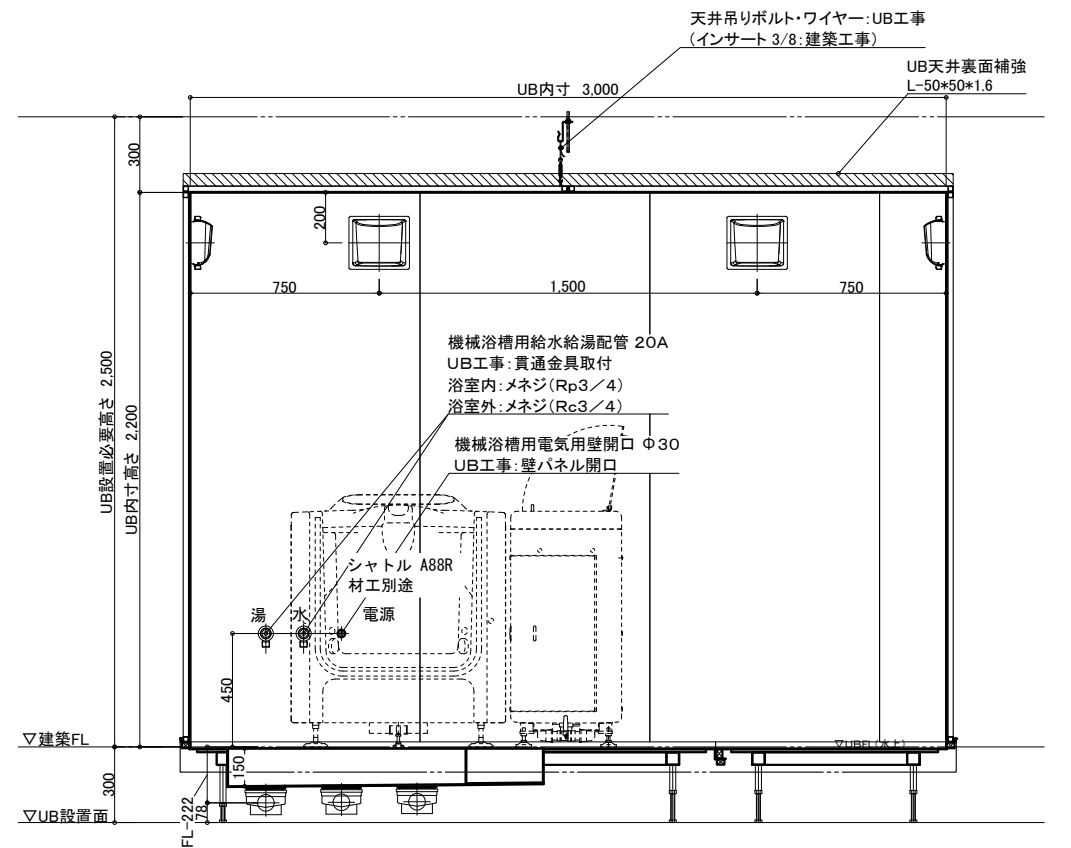


A 面

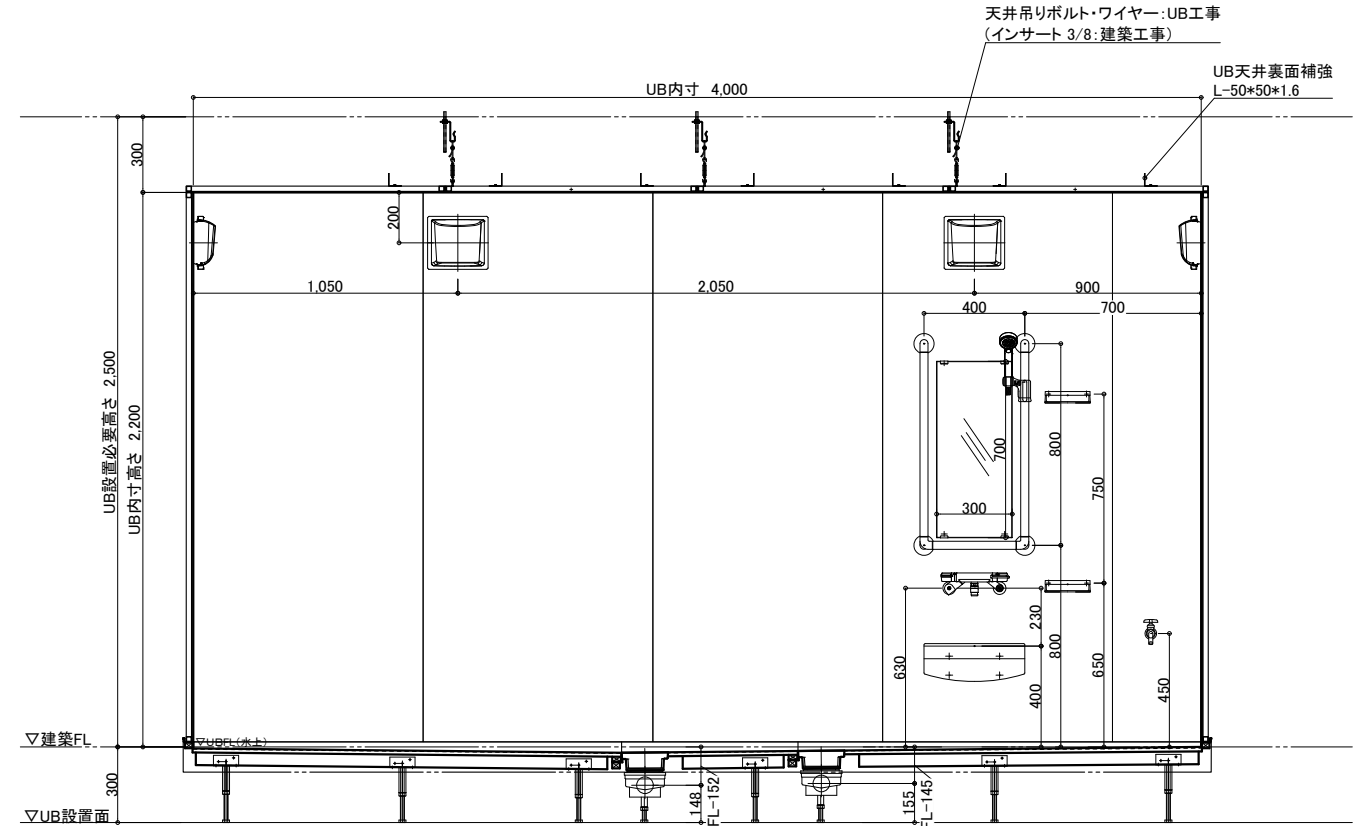

B 面

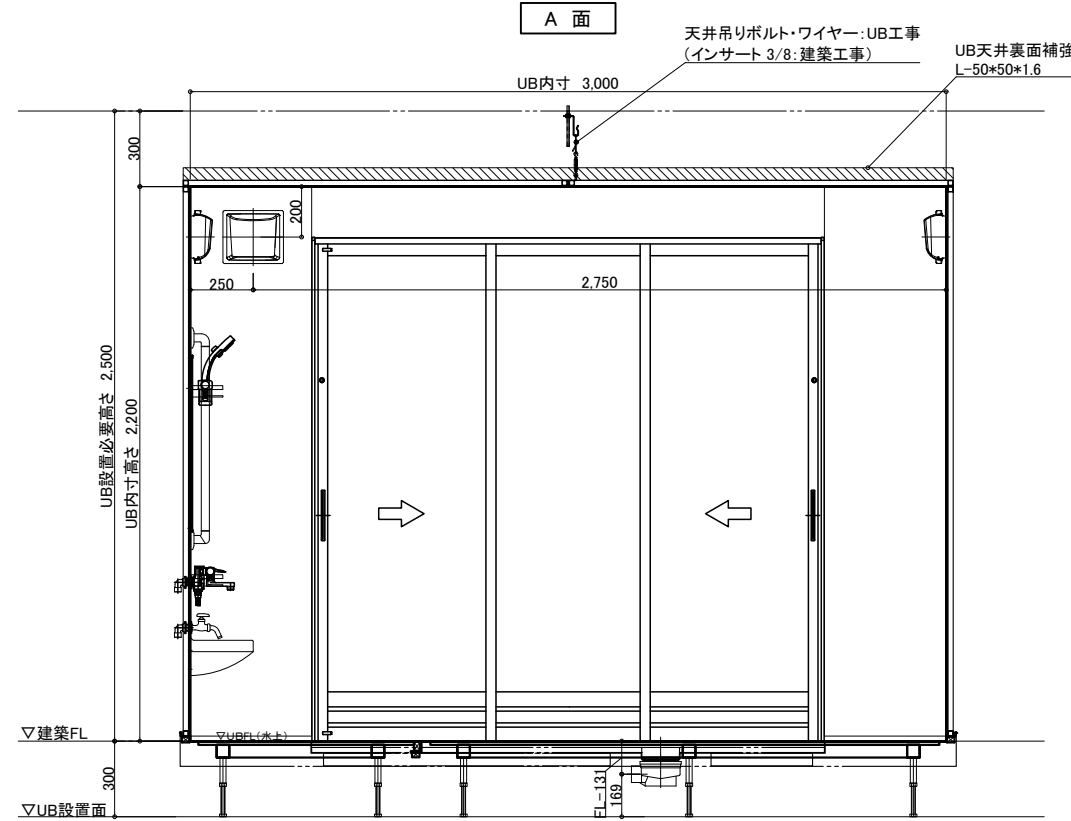

C 面

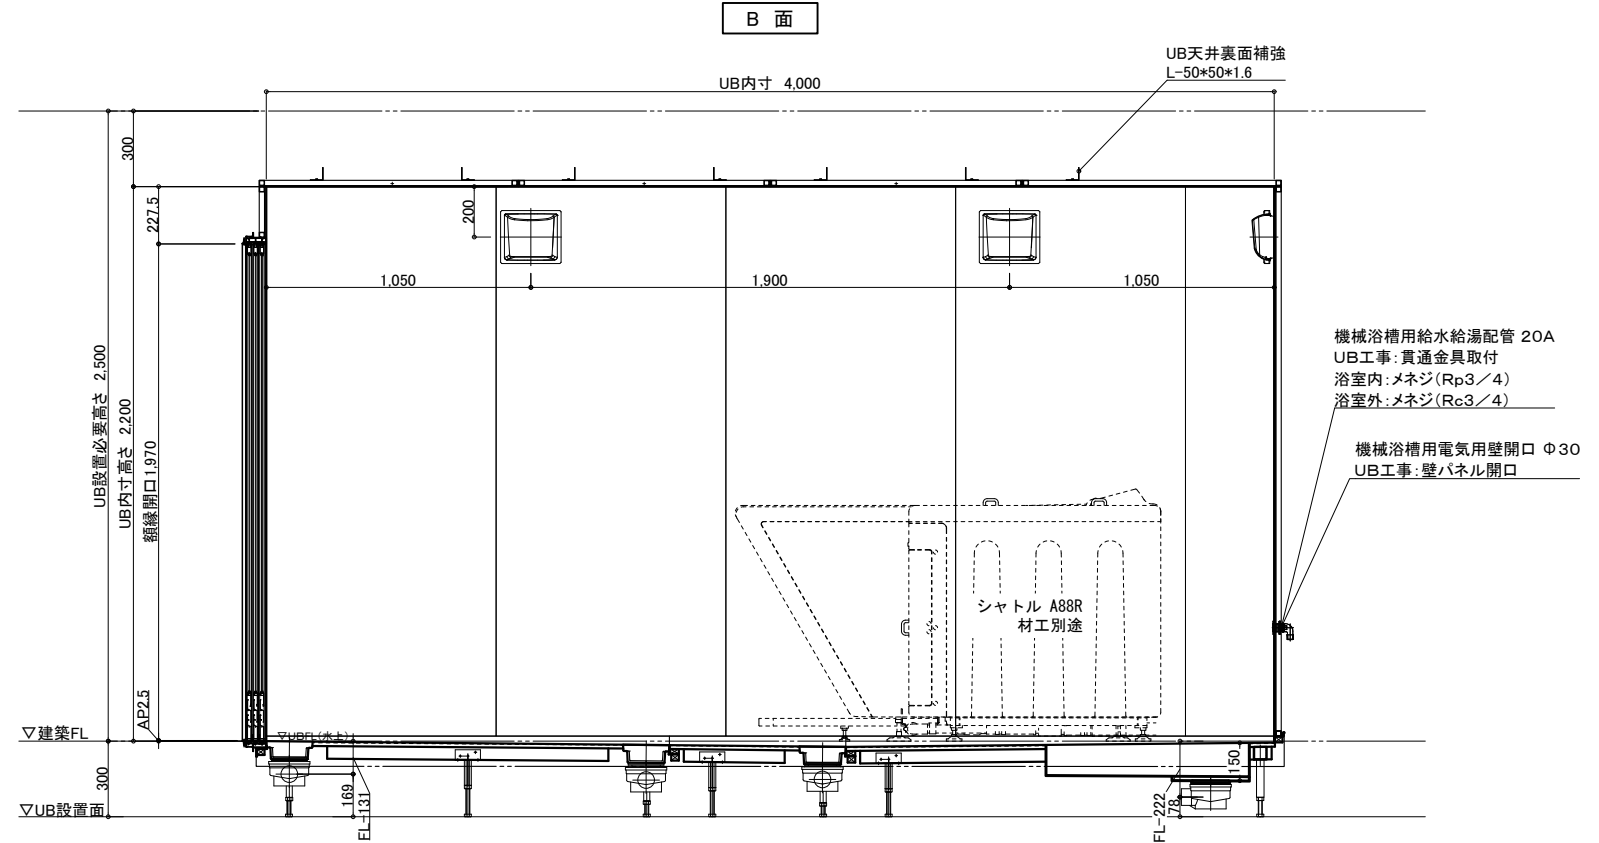

D 面

物件名:

介護システムバス  
ゆとりけあ  
3000X  
ダイワ化成株式会社

ご心配時の注意事項

- ◎仕様をご確認の上、受領印と日付の記入をお願いします。
- ◎ご発注後の仕様変更につきましては、追加費用の発生となります。
- ◎上記に伴い、納期も変更になりますのでご注意ください。


受領印

縮尺 1/30 (A3)  
日付 2023.10.20



製品図  
図名 SYK-3040C-M  
図番 U900 K301(S)M (2)  
U22\_A\_-1 (2)




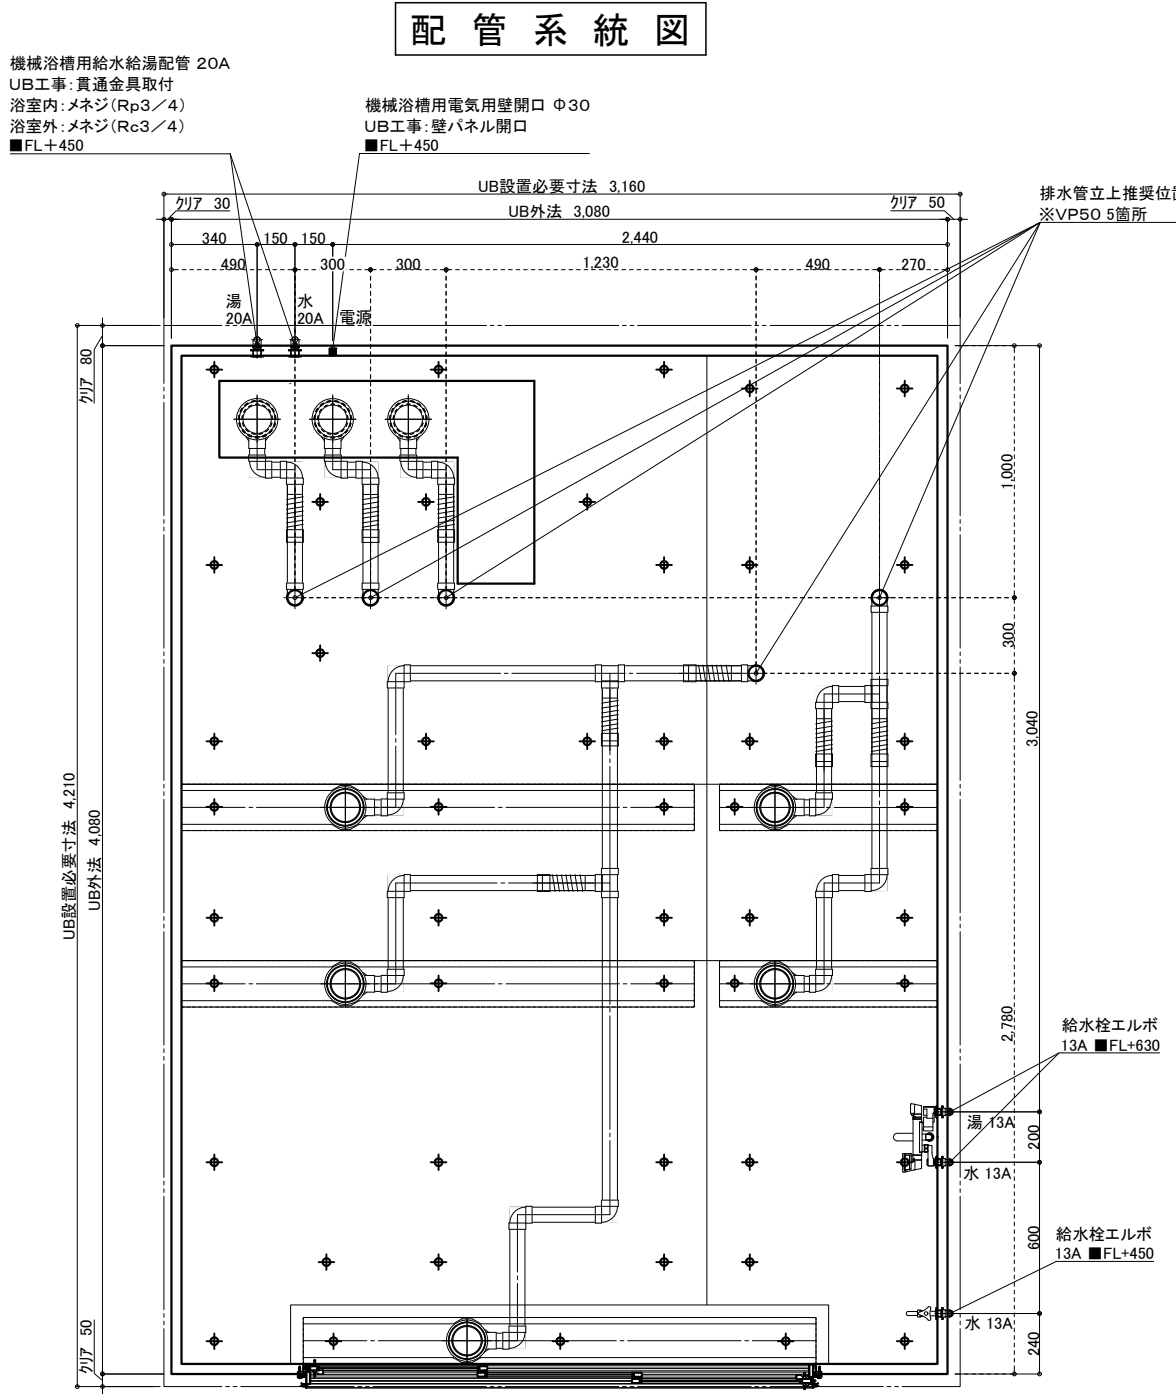

※付属の給水栓エルボ(右図参照)  
を管に接続し調整可能な状態で  
立ち上げて下さい。

給水・給湯接続

13A  
洗い場水栓 1ヶ所(湯×1 水×1)  
単水栓 1ヶ所(水×1)

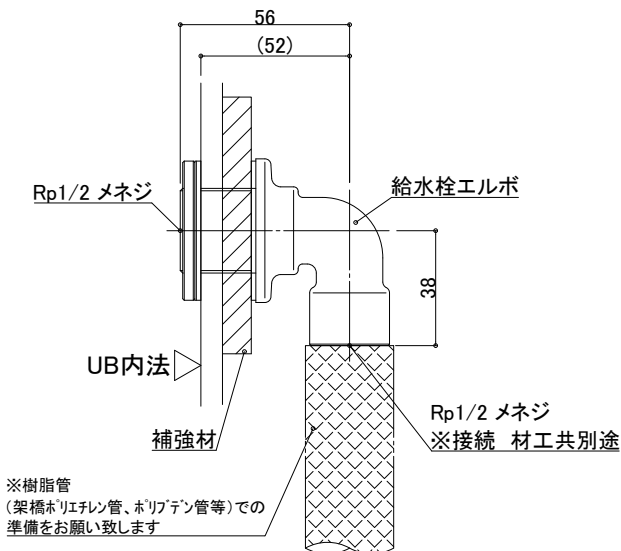


一次側設備工事:  
給水管の立上・エルボとの事前接続工事

UB工事:  
UB内へ給水栓エルボ引込

排水接続

VP50(5箇所) ※配管勾配1/100

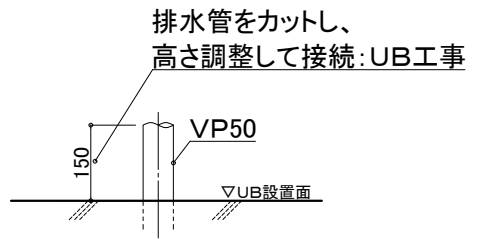


設備工事:排水管立上げ

UB工事:立上排水管への接続

※排水管立ち上げ位置は防水パン  
脚位置より逃げて立ち上げて下さい

20A  
機械浴槽 1ヶ所(湯×1 水×1)

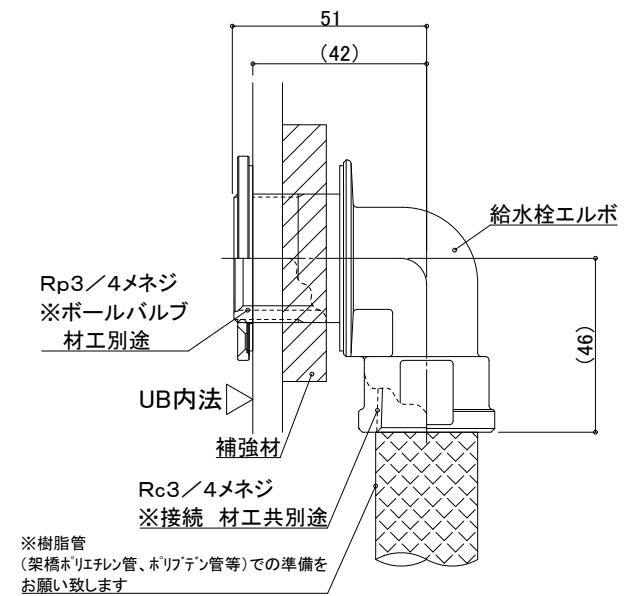

一次側設備工事:  
給水管の立上・エルボとの事前接続工事、  
UB内ボールバルブ止め

UB工事:  
UB内へ給水栓エルボ引込

天井換気扇

材工別途(オプションでの用意あり)

メーカー・品番・開口サイズをお知らせください


UB工事:天井パネル開口(工場開口)  
以降全て一次側設備・電気工事

物件名:

|   |   |                |               |               |                   |
|---|---|----------------|---------------|---------------|-------------------|
| <div>新システムバス</div> <div>ゆとりけあ</div> <div>3000X</div> <div>ダイワ化成株式会社</div> | <div>ご手配時の注意事項</div> <div>◎仕様をご確認の上、受領印と日付の記入をお願いします。</div> <div>◎ご発注後の仕様変更につきましては、追加費用の発生となります。</div> <div>◎上記に伴い、納期も変更になりますのでご注意ください。</div> | <div>受領印</div> | 縮尺            | 図名            | 設備図               |
|   |   |                | 日付 2023.10.20 |               | SYK-3040C-M       |
|   |   |                |               | <div>中村</div> | U900 K301(S)MS(1) |
|   |   |                |               |               | 図番                |


脚位置図

脚位置は15mm以内で寸法誤差が生じる場合があります。

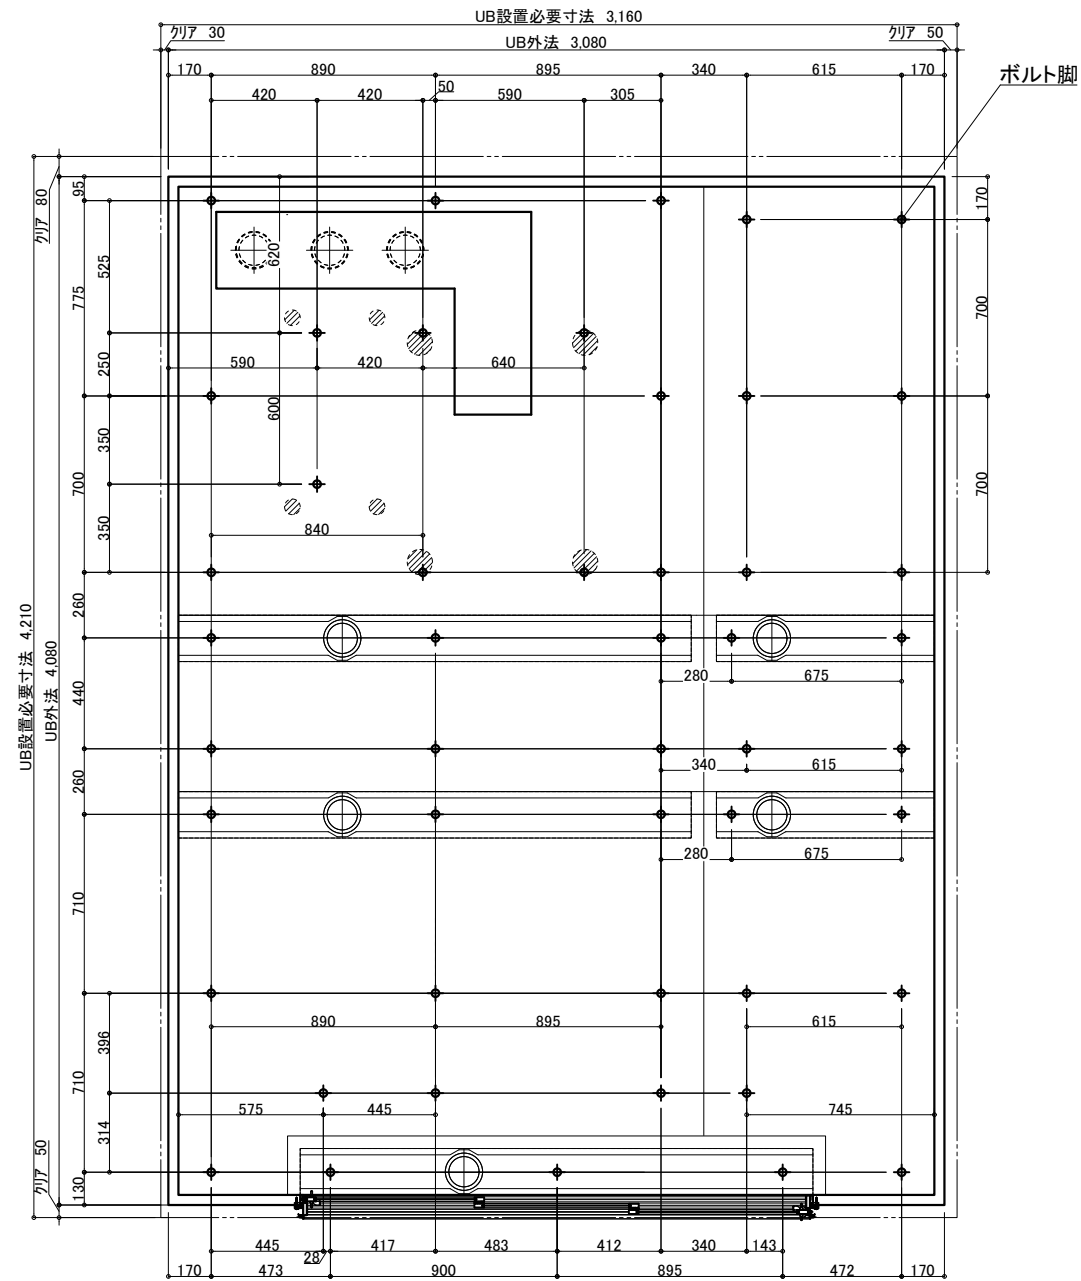


3枚引戸

有効開口:1,217.3  
ガラリ開口面積(cm2):332.2

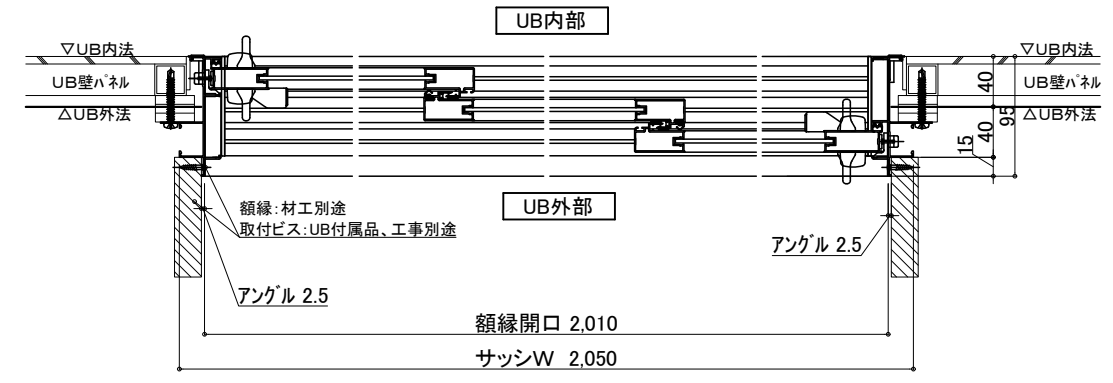


照明 (7箇所)

LED薄型照明 MA44S+LED

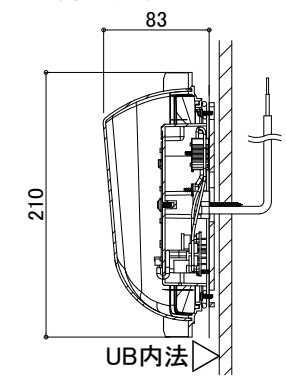



電気工事:電源接続、スイッチ設置  
UB工事:照明器具の取付および  
電源コードを天井点検口付近まで  
取出しまで

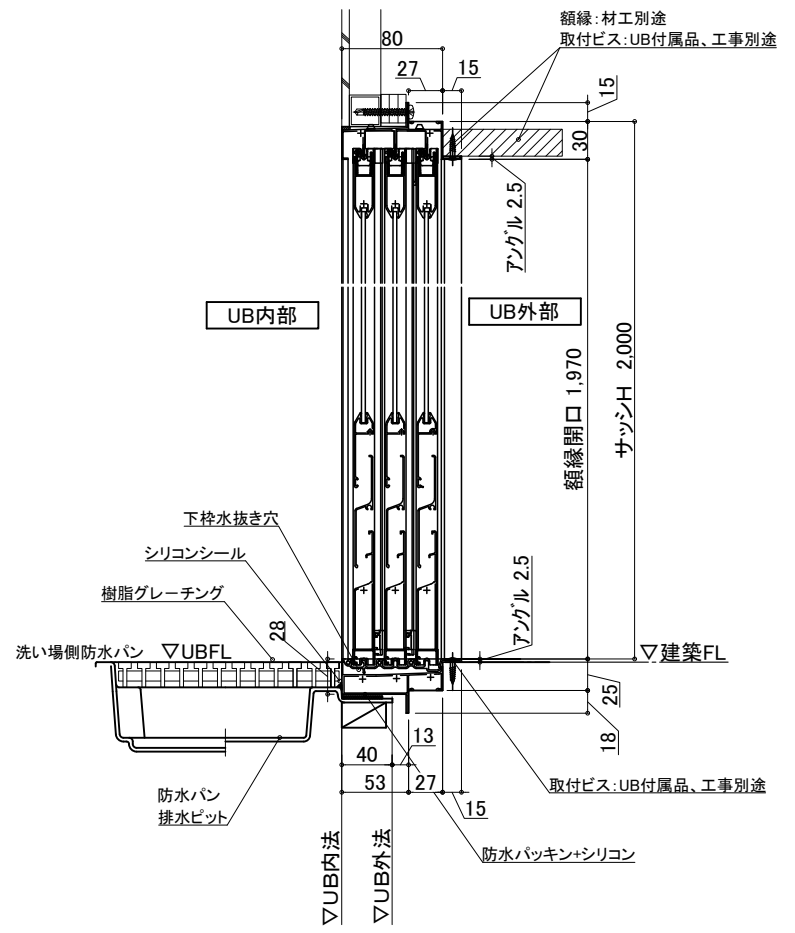

物件名:

|  |  |     |               |                      |
|--|--|-----|---------------|----------------------|
| <div>介護システムバス</div> <div>ゆとりけあ</div> <div>3000X</div> <div>ダイワ化成株式会社</div> | ご手配時の注意事項<br>◎仕様をご確認の上、受領印と日付の記入をお願いします。<br>◎ご発注後の仕様変更につきましては、追加費用の発生となります。<br>◎上記に伴い、納期も変更になりますのでご注意ください。 | 受領印 | 縮尺            | 図名 設備図               |
|  |  |     | 日付 2023.10.20 |                      |
|  |  |     | <div>中村</div> | 図番 U900 K301(S)MS(2) |
|  |  |     |               | U22_A_S-1 (2)        |




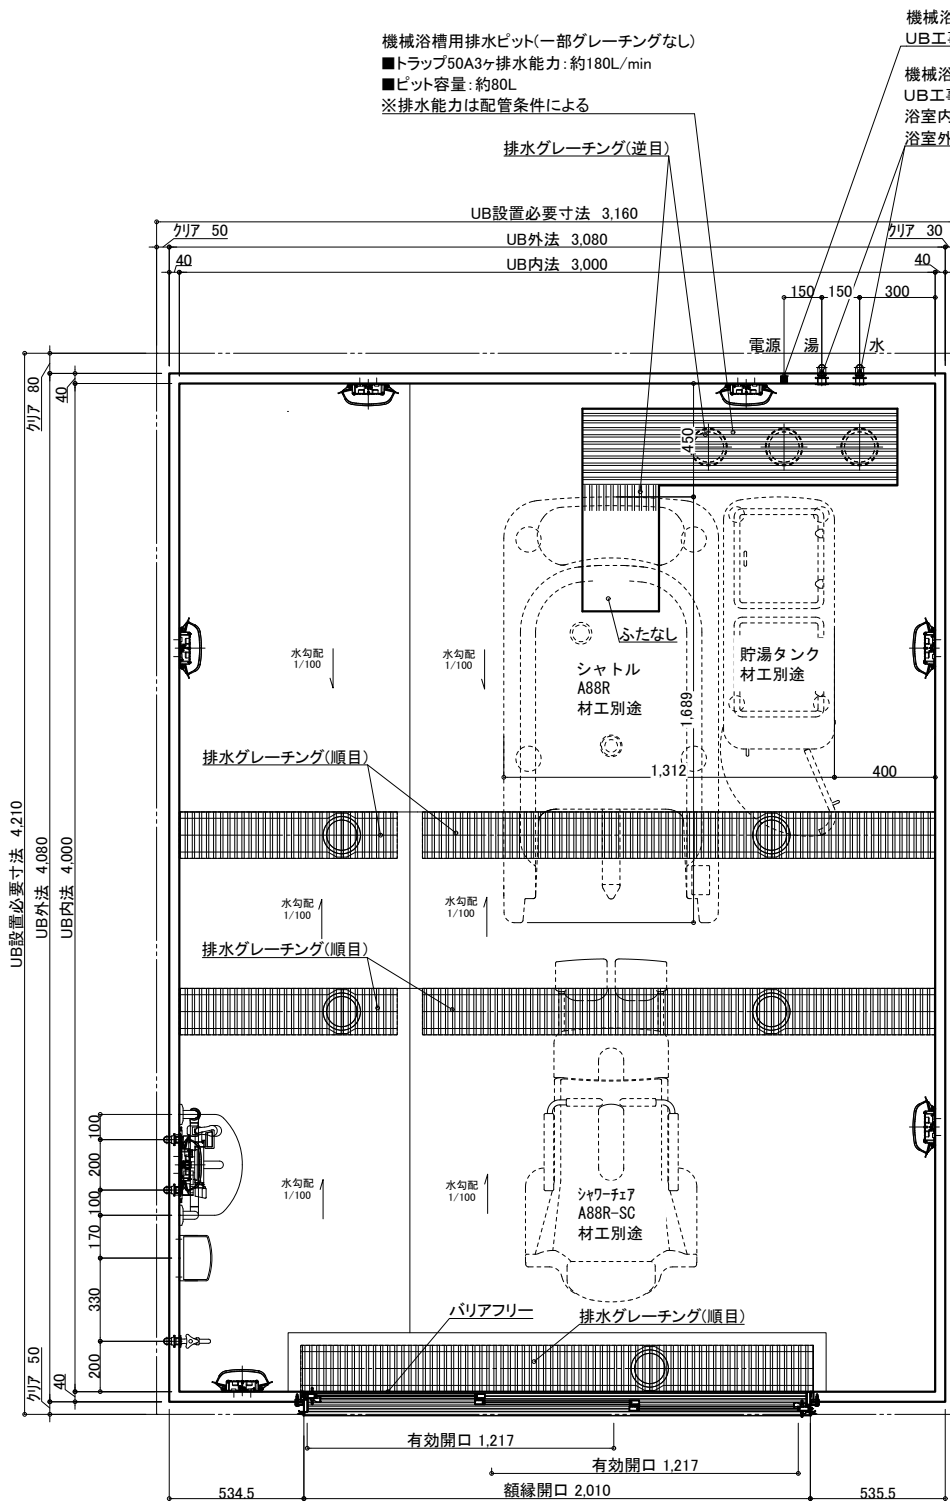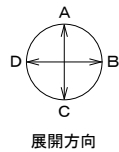

機械浴槽用排水ビット(一部グレーチングなし)  
■トラップ50A3ヶ排水能力:約180L/min  
■ビット容量:約80L  
※排水能力は配管条件による

機械浴槽用電気用壁開口 Φ30  
UB工事:壁パネル開口

機械浴槽用給水給湯配管 20A  
UB工事:貫通金具取付  
浴室内:メネジ(Rp3/4)  
浴室外:メネジ(Rc3/4)

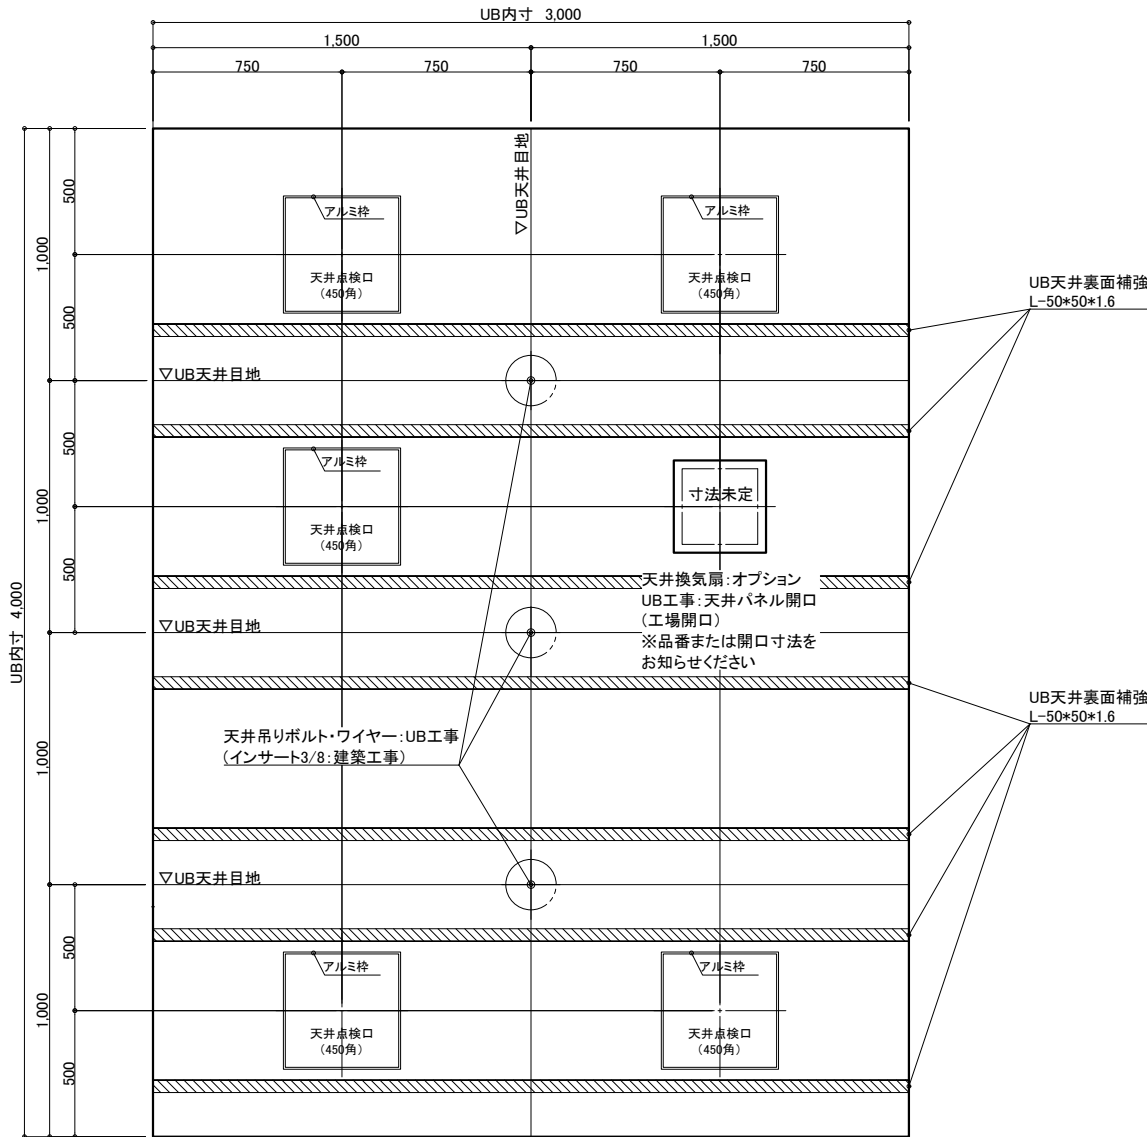

天井伏図

| 名称 |       | 仕様                      | カラー               | 数量   | 名称  |          | 仕様                     | カラー  | 数量     |
|----|-------|-------------------------|-------------------|------|-----|----------|------------------------|------|--------|
| 本体 | 浴槽    | 機械浴槽(シャトル A88R)<br>(据置) |                   | 材工別途 | 本体  | 手すり      | U型 400*800             | ホワイト | 1      |
|    | 壁     | スタンダードパネル               | エンボスアイボリー/エンボスピンク |      |     | スライドフック  | 樹脂製                    | ホワイト | 1      |
|    | 床     | FRP                     | ミディアムグレー/ライトブラウン  |      |     | ナースコール加工 | UB工事:壁パネル開口まで          |      | *オプション |
|    | 天井    | フラット天井                  | オフホワイト            |      |     | 窓枠       | フリー窓枠                  | ホワイト | *オプション |
|    | ドア    | 3枚引き戸(両開き)有効開口:1,217mm  | シルキーホワイト          | 1    |     | 洗い場水栓    | サーモスイッチシャワー シャワーホース 2m |      | 1      |
| 体  | 収納    | 化粧棚                     | —                 | 2    | 給排水 | 水栓金具     | 断熱カバー                  |      | 1      |
|    | 照明    | LED薄型照明                 | —                 | 7    |     | 単水栓      |                        |      | 1      |
|    | 洗面置き台 | 樹脂製                     |                   | 1    |     | 給水・給湯管   | 13A Rp1/2メネジ止め         |      | 3      |
|    | 鏡     | 防湿ミラー300*700*t5         |                   | 1    |     | 排水管      | 塩ビ管 VP50               |      | 2      |
|    |       |                         |                   |      | 換気扇 |          | UB工事:天井パネル開口まで         |      | *オプション |

物件名:

介護システムバス  
ゆとりけあ  
3000X  
ダイワ化成株式会社

ご心配時の注意事項

- ◎仕様をご確認の上、受領印と日付の記入をお願いします。
- ◎ご発注後の仕様変更につきましては、追加費用の発生となります。
- ◎上記に伴い、納期も変更になりますのでご注意ください。

受領印

縮尺 1/30 (A3)

日付 2023.10.20




図名 製品図


SYK-3040C-M

U900 K301(S)M (1)


図番 U22\_A\_-1 (1)

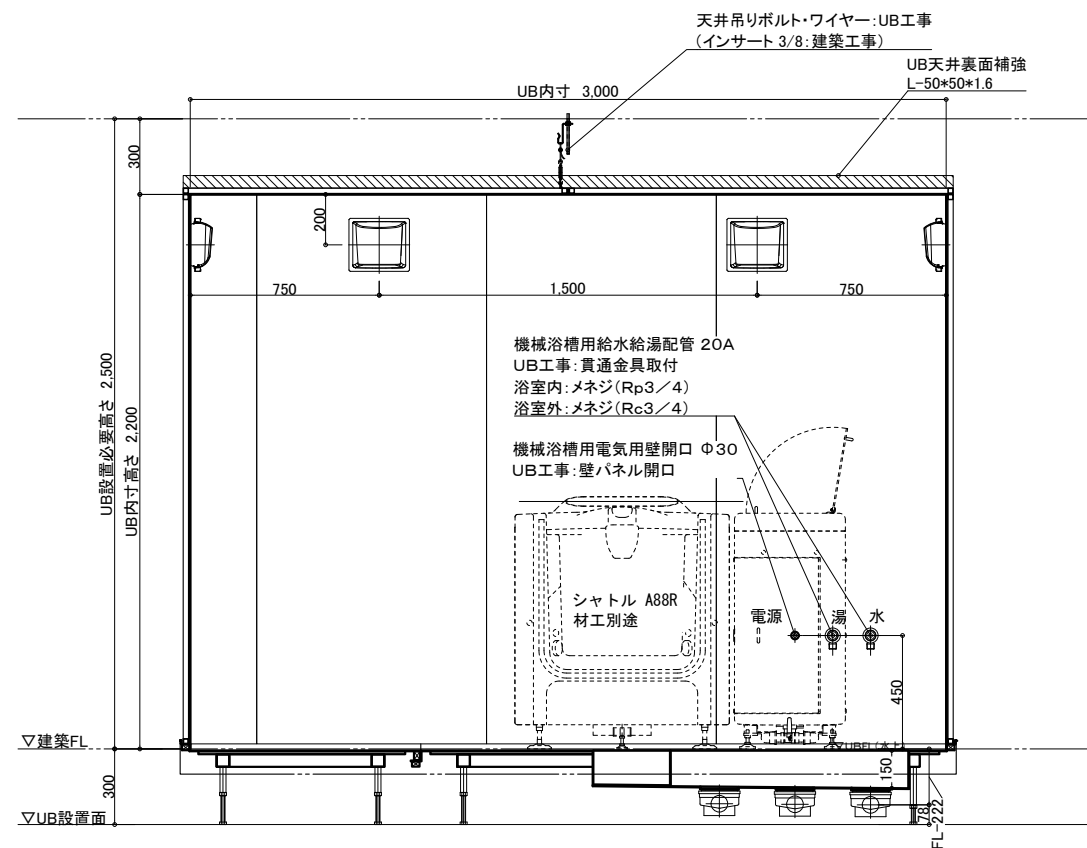


A 面

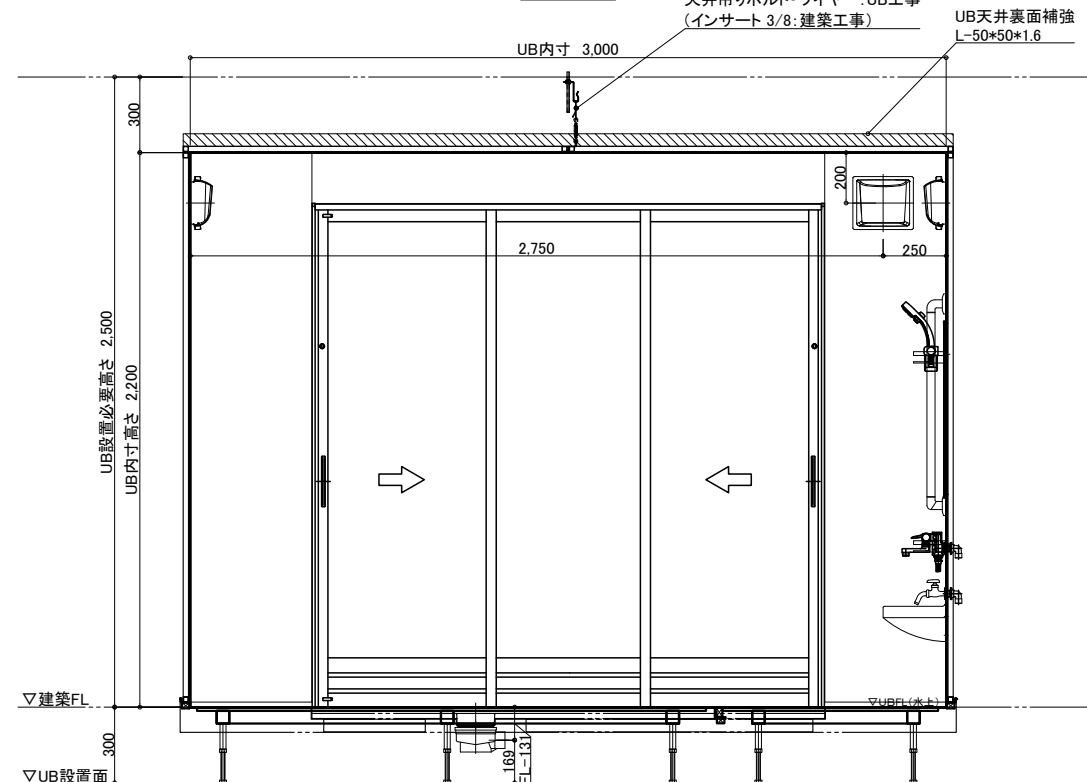

C 面

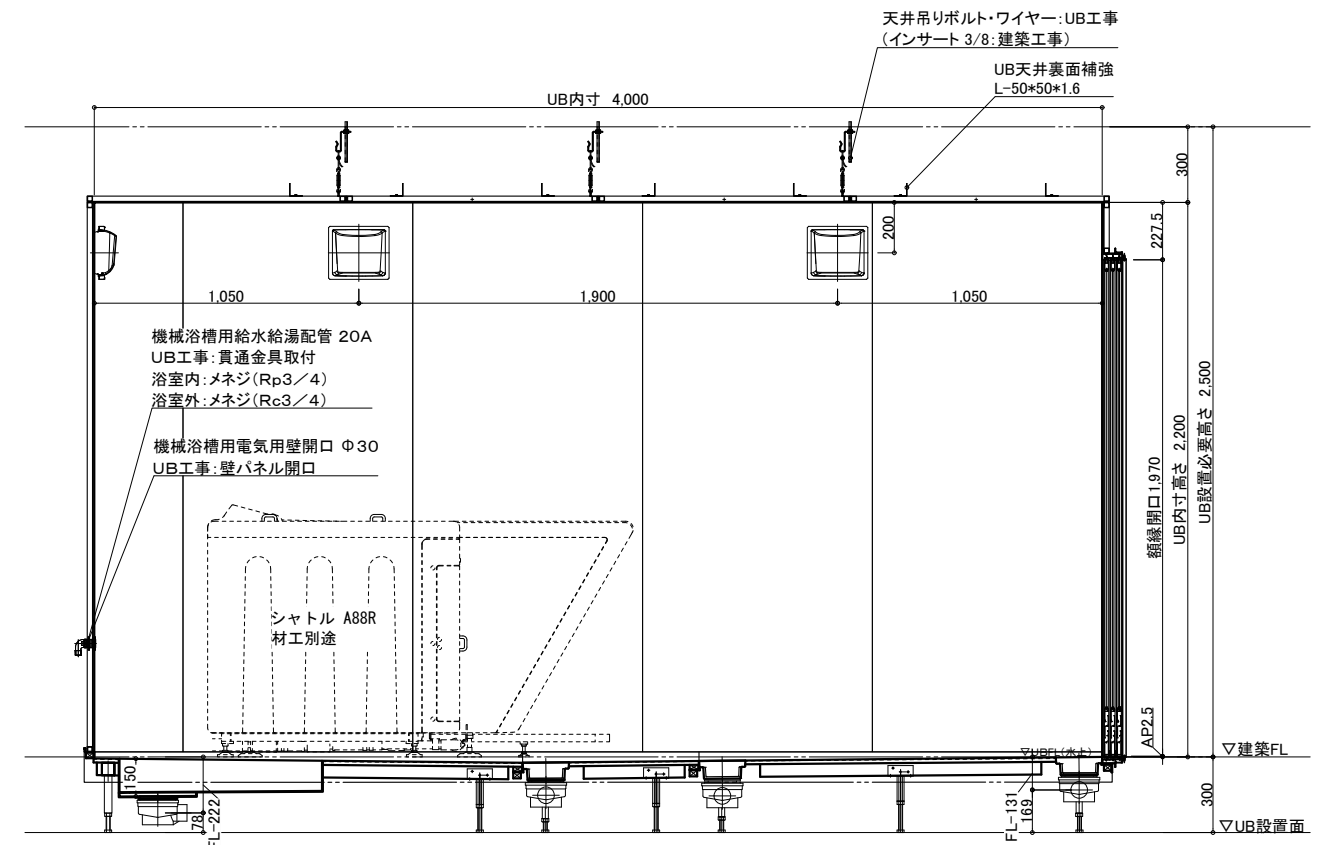

B 面

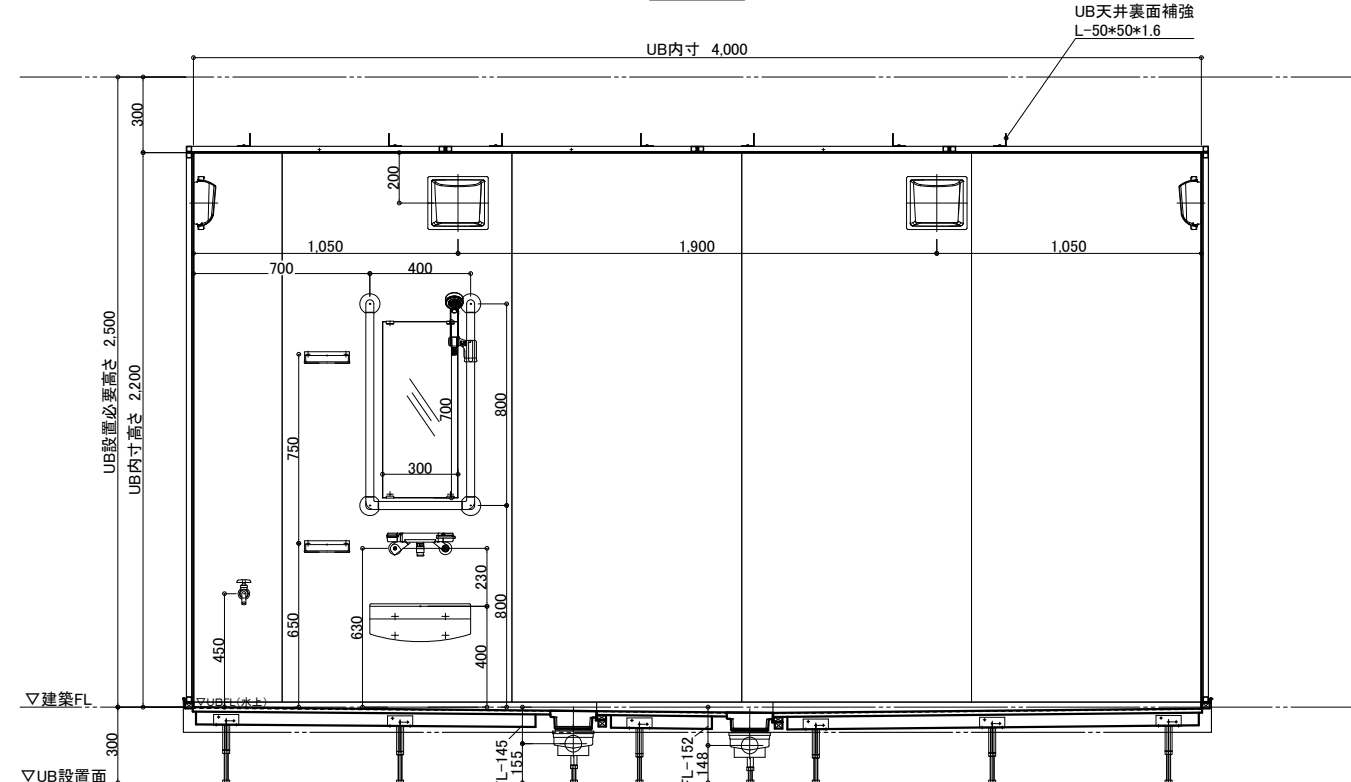

D 面

物件名: \_\_\_\_\_

介護システムバス  
**ゆとりけあ**  
3000X  
ダイワ化成株式会社

ご手配時の注意事項

- ◎仕様をご確認の上、受領印と日付の記入をお願いします。
- ◎ご発注後の仕様変更につきましては、追加費用の発生となります。
- ◎上記に伴い、納期も変更になりますのでご注意ください。

受領印

縮尺 1/30 (A3)

日付 2023.10.20





製品図

図名 SYK-3040C-M


図番 U900 K301(S)M (2)

U22\_A\_-1 (2)

単水栓 1ヶ所 (水×1)

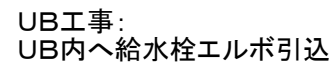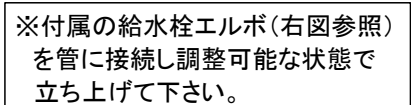

VP50(5箇所) ※配管勾配1/100

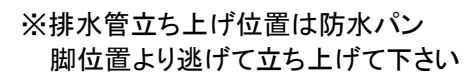


UB工事:  
UB内へ給水栓エルボ引込

UB工事:天井パネル開口(工場開口)  
以降全て一次側設備・電気工事

物件名: \_\_\_\_\_

## 脚 位 置 図


脚位置は15mm以内で寸法誤差が生じる場合があります。

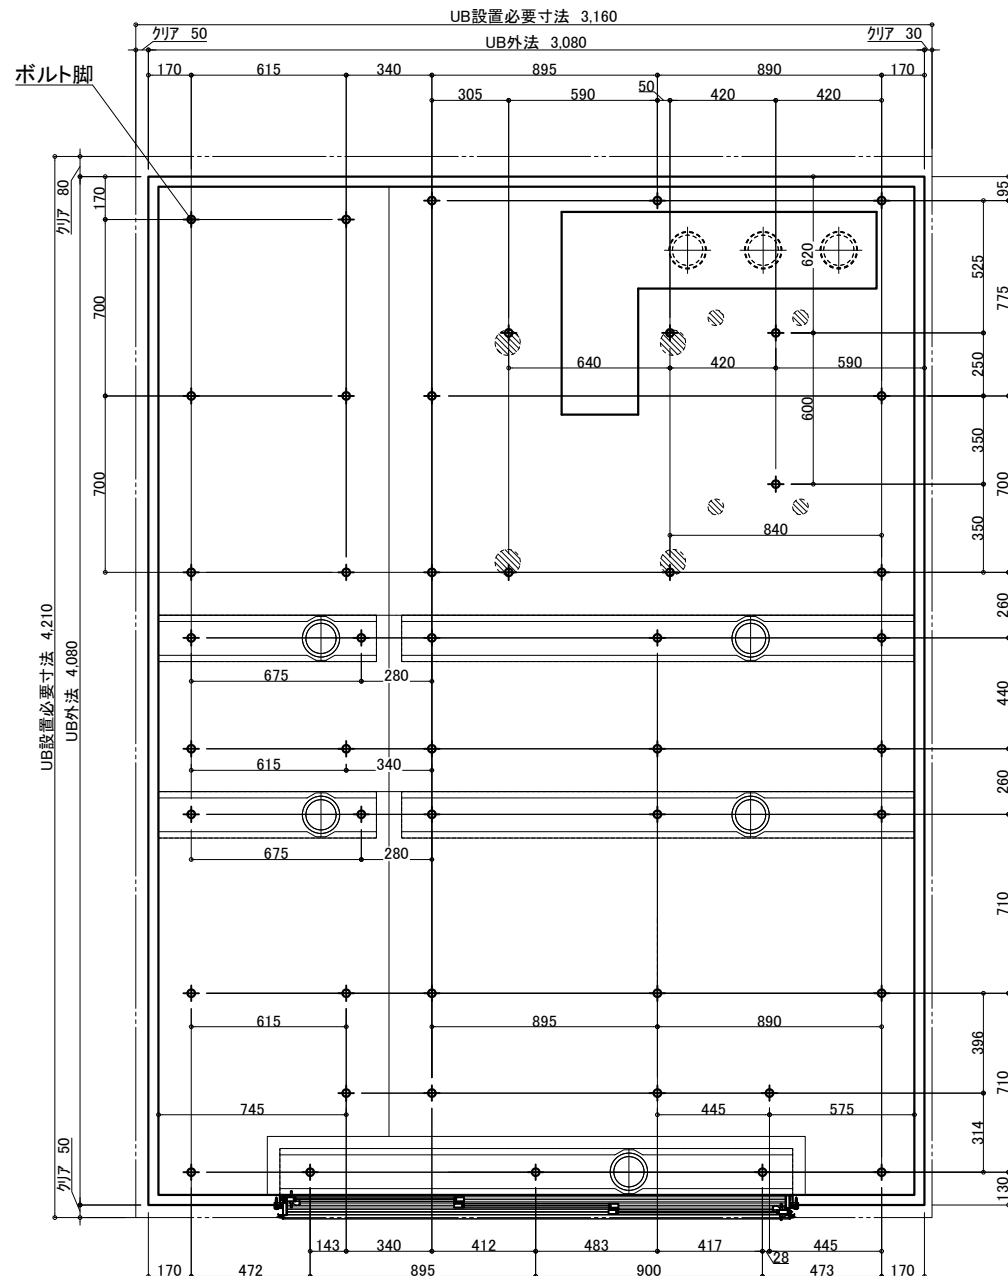

3枚引戸


有効開口:1,217.3

ガラリ開口面積(cm2):332.2

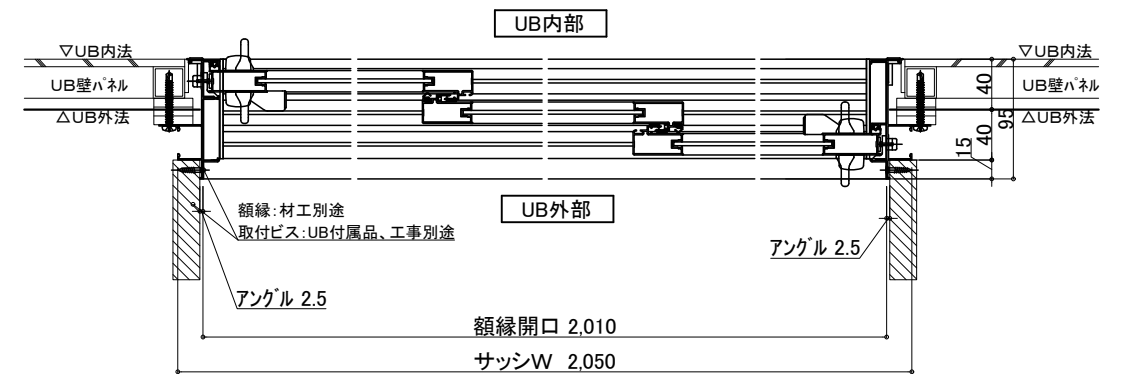

**照 明** (7箇所)


LED薄型照明 MA44S+LED

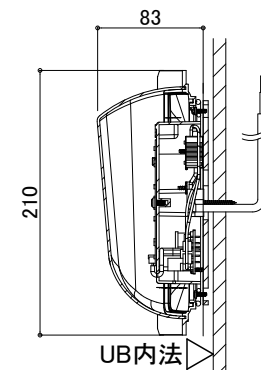

電気工事:電源接続、スイッチ設置

UB工事:照明器具の取付および

電源コードを天井点検口付近まで  
取出しまで

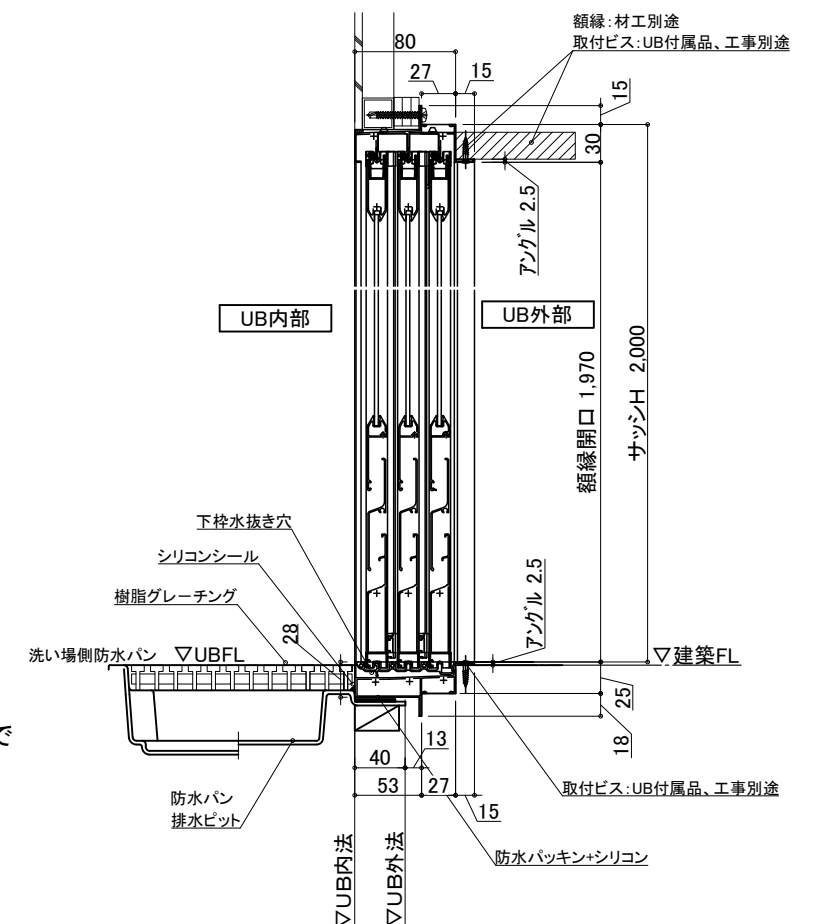

物件名: \_\_\_\_\_

介護システムバス  
**ゆとりけあ**  
3000X  
ダイワ化成株式会社

—ご手配時の注意事項—

◎仕様をご確認の上、受領印と日付の記入をお願いします。

◎ご発注後の仕様変更につきましては、追加費用の発生となります。

◎上記に伴い、納期も変更になりますのでご注意ください。

—受領印—




| 縮尺

日付 2023.10.20

中村

設備図

図名 SYK-3040C-M  
図番 U900 K301(S)MS(2)  
U22\_A\_S-1 (2)

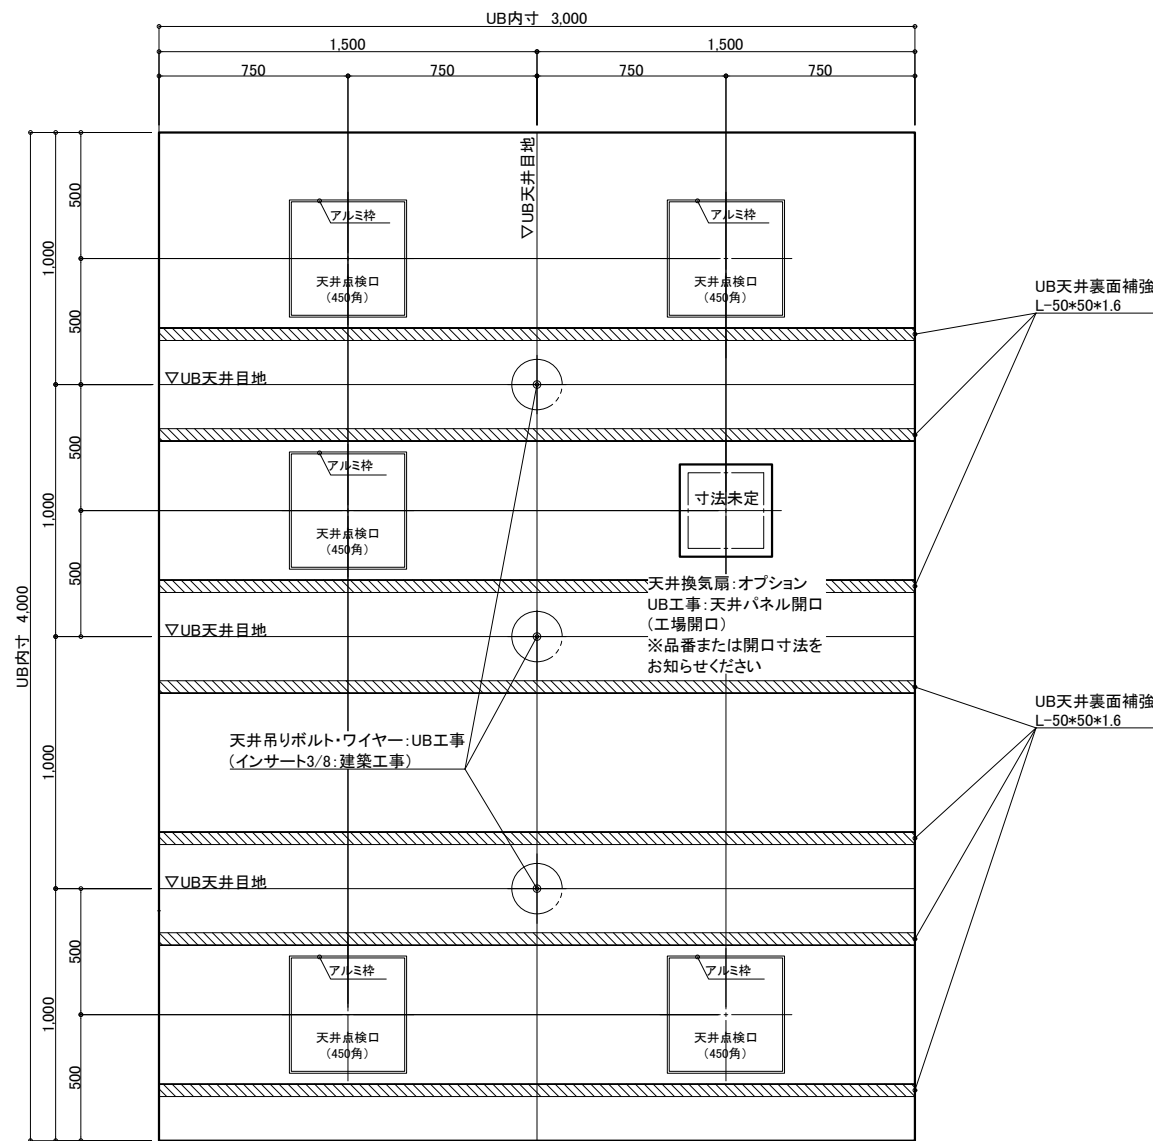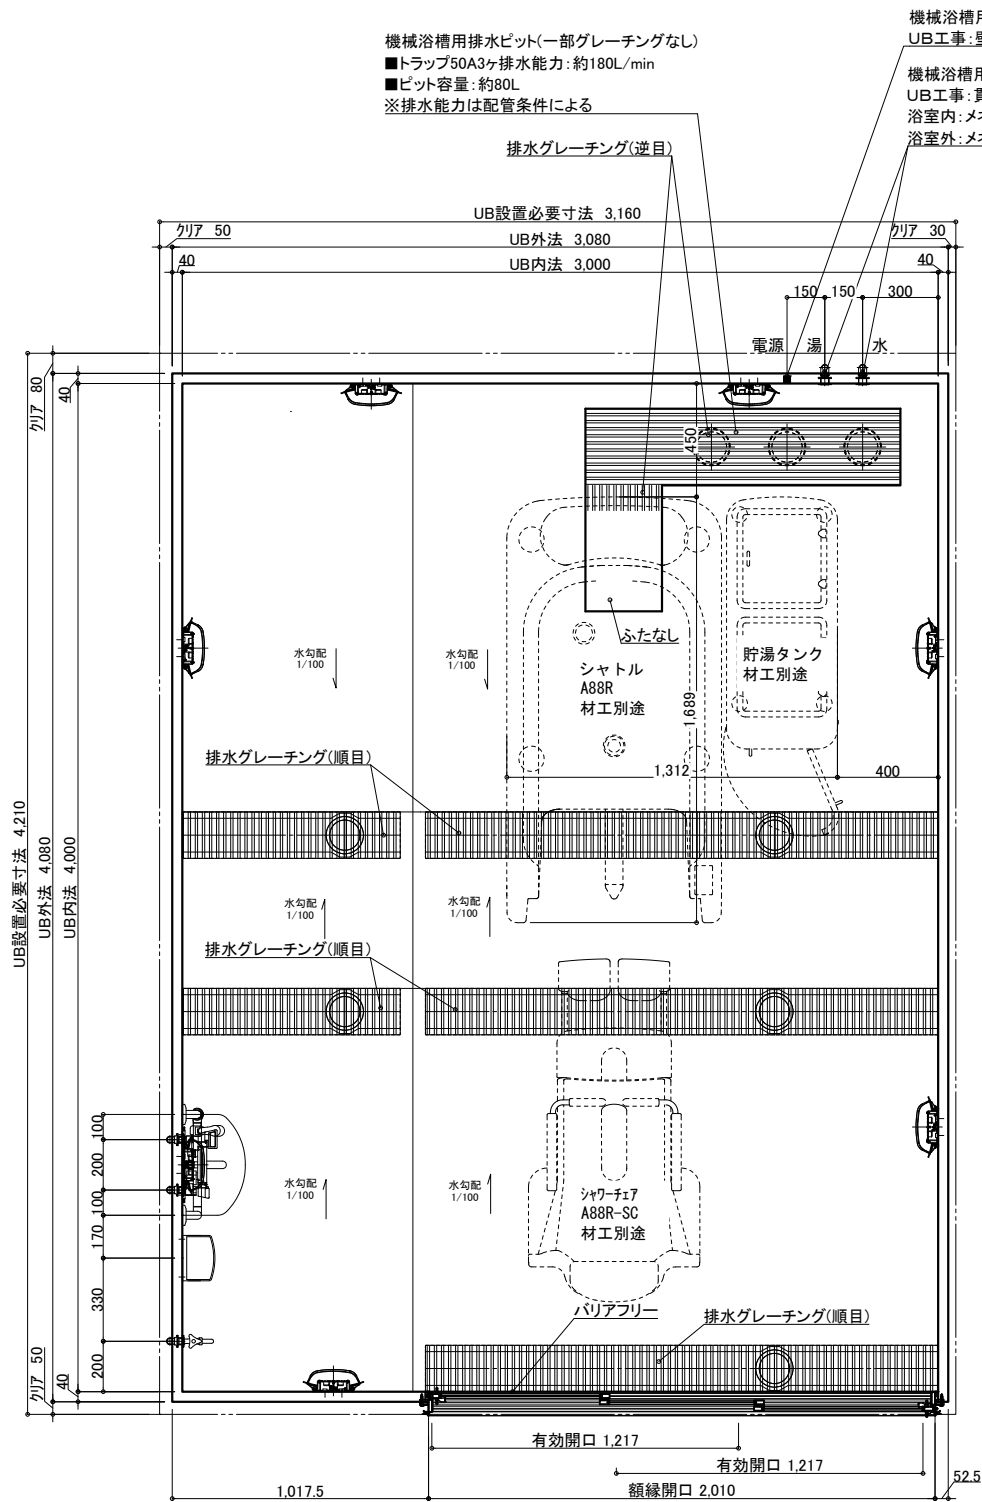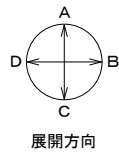

天井伏図

| 名称 | 仕様    | カラー                     | 数量   | 名称  | 仕様             | カラー                          | 数量     |
|----|-------|-------------------------|------|-----|----------------|------------------------------|--------|
| 本体 | 浴槽    | 機械浴槽(シャトル A88R)<br>(据置) | 材工別途 | 本体  | 手すり            | U型 400*800                   | 1      |
|    | 壁     | スタンダードパネル               |      |     | スライドフック        | 樹脂製                          | 1      |
|    | 床     | FRP                     |      |     | ナースコール加工       | UB工事:壁パネル開口まで                | *オプション |
|    | 天井    | フラット天井                  |      |     | 窓枠             | フリー窓枠                        | ホワイ    |
| 本体 | ドア    | 3枚引き戸(両開き)有効開口:1,217mm  |      | 給排水 | 水栓金具           | 洗い場水栓:サーモスイッチシャワー シャワーホース 2m | 1      |
|    | 収納    | 化粧棚                     | 1    |     | 断熱カバー          | 単水栓                          | 1      |
|    | 照明    | LED薄型照明                 | 7    |     | 給水・給湯管         | 13A Rp1/2メネジ止め               | 3      |
|    | 洗面置き台 | 樹脂製                     | 1    |     | 排水管            | 20A Rc3/4メネジ止め               | 2      |
| 鏡  | 鏡     | 防湿ミラー300*700*15         | 1    | 換気扇 | 換気扇            | 塩ビ管 VP50                     |        |
|    |       |                         |      |     | UB工事:天井パネル開口まで |                              | *オプション |

物件名:





※システムバス  
ゆとりけあ  
3000X  
ダイワ化成株式会社

ご手配時の注意事項  
◎仕様をご確認の上、受領印と日付の記入をお願いします。  
◎ご発注後の仕様変更につきましては、追加費用の発生となります。  
◎上記に伴い、納期も変更になりますのでご注意ください。

受領印

縮尺 1/30 (A3)  
日付 2023.10.20  
図番 U22\_A\_-1 (1)

製品図  
SYK-3040C-R  
U900 K301(S)R (1)  
U22\_A\_-1 (1)

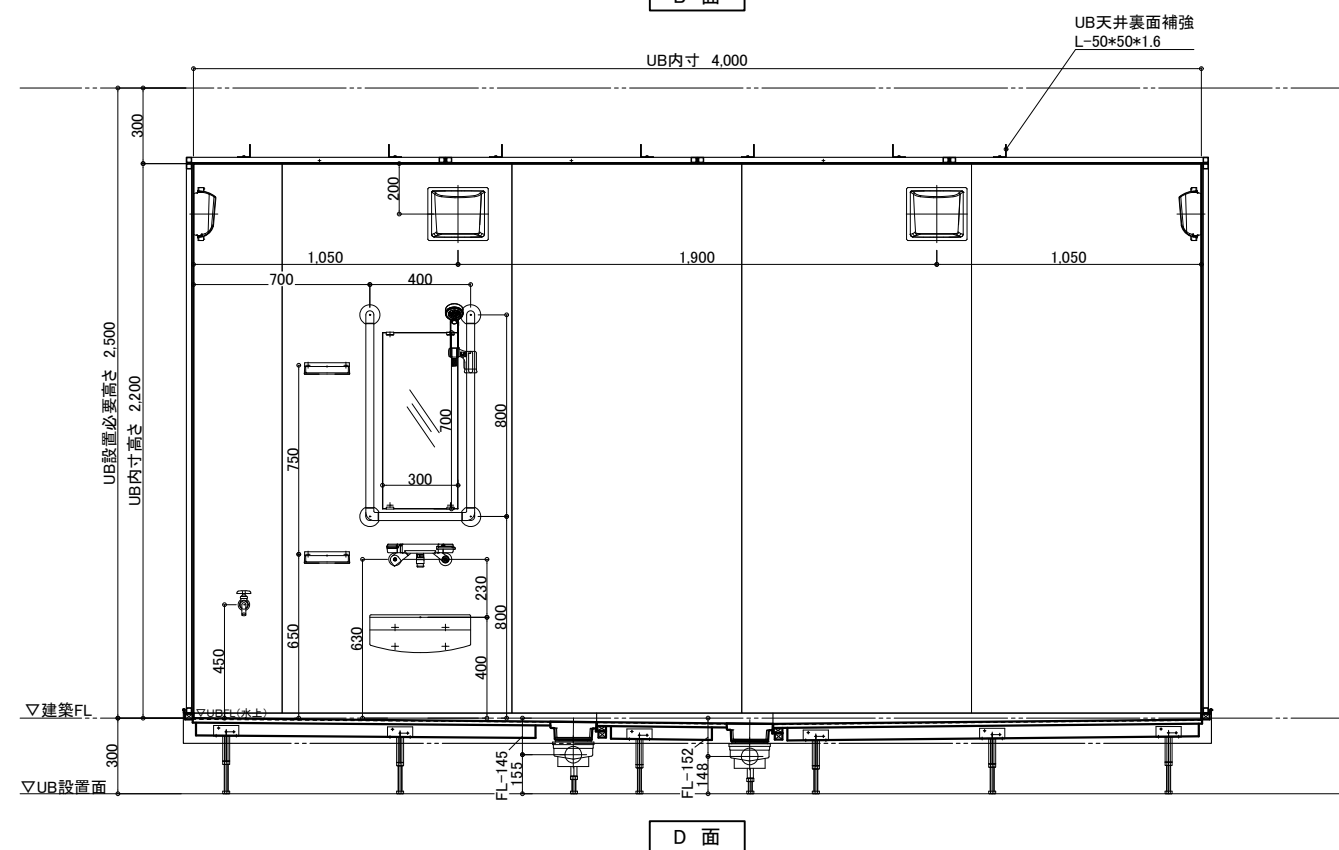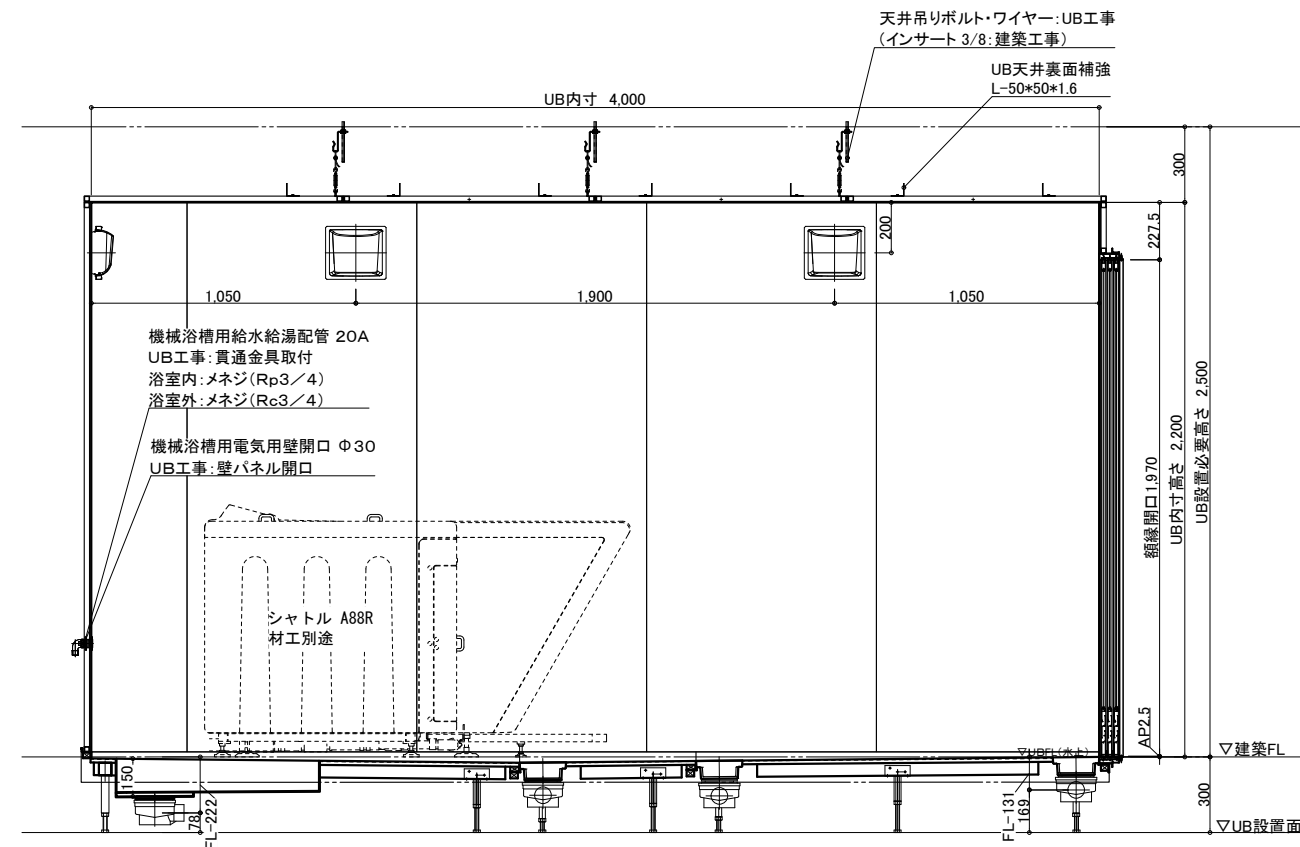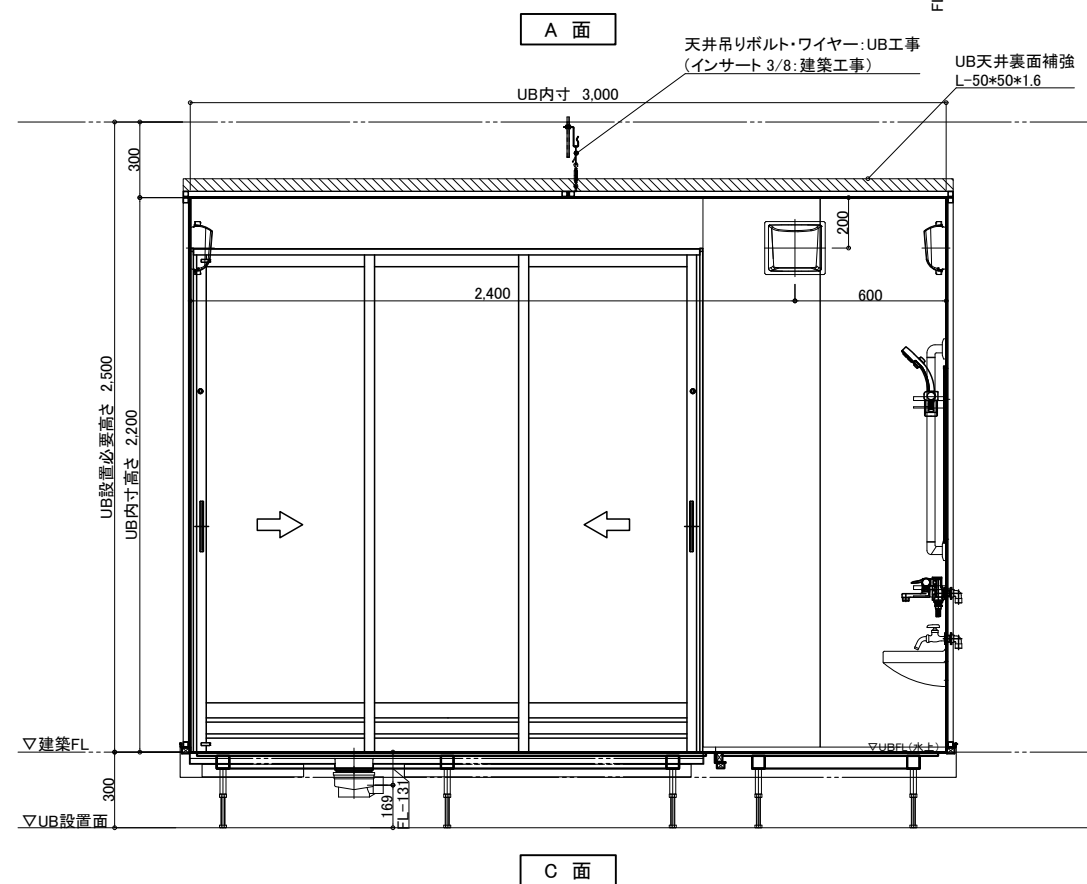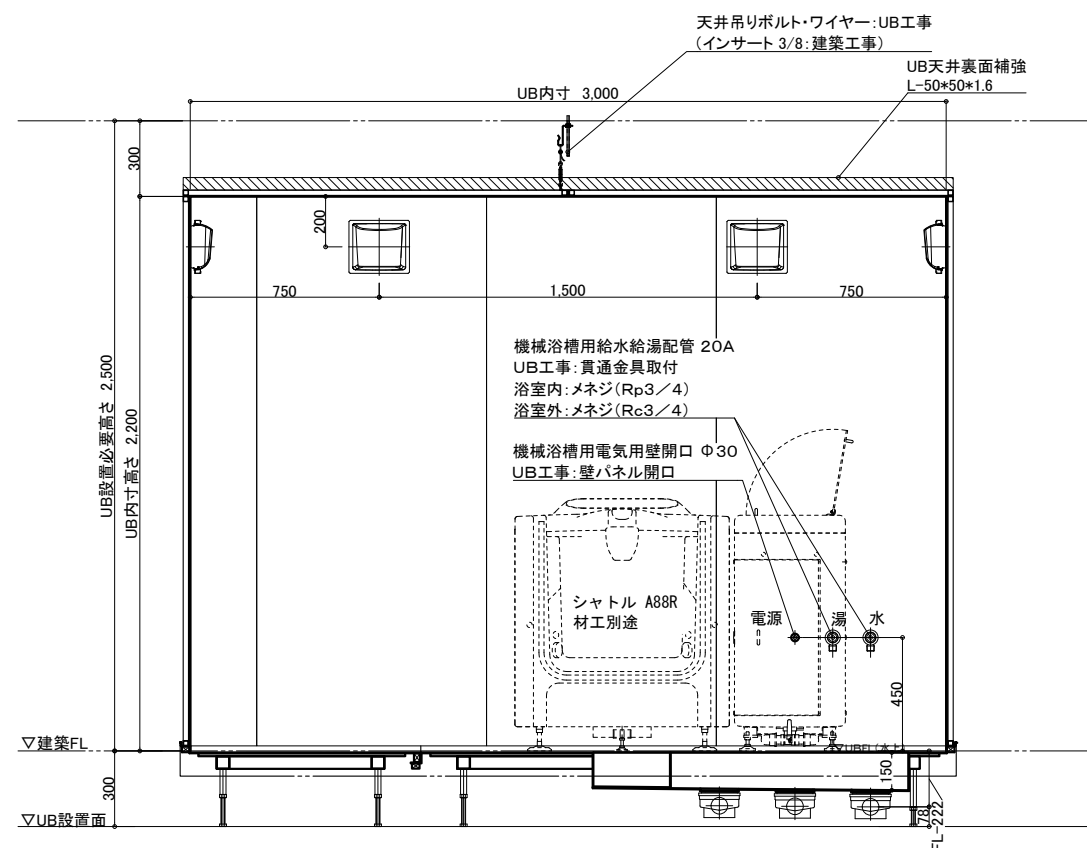

物件名:

介護システムバス  
**ゆとりけあ**  
3000X  
タイワ化成株式会社

—ご手配時の注意事項—

- ◎仕様をご確認の上、受領印と日付の記入をお願いします。
- ◎ご発注後の仕様変更につきましては、追加費用の発生となります。
- ◎上記に伴い、納期も変更になりますのでご注意ください。

—受領印—

|    |            |
|----|------------|
| 縮尺 | 1/30 (A3)  |
| 日付 | 2023.10.20 |



製品図  
図名 SYK-3040C-R  
図番 U900 K301(S)R (2)  
U22\_A-1 (2)




給水・給湯接続

13A

洗い場水栓 1ヶ所 (湯×1 水×1)  
単水栓 1ヶ所 (水×1)


配管系統図

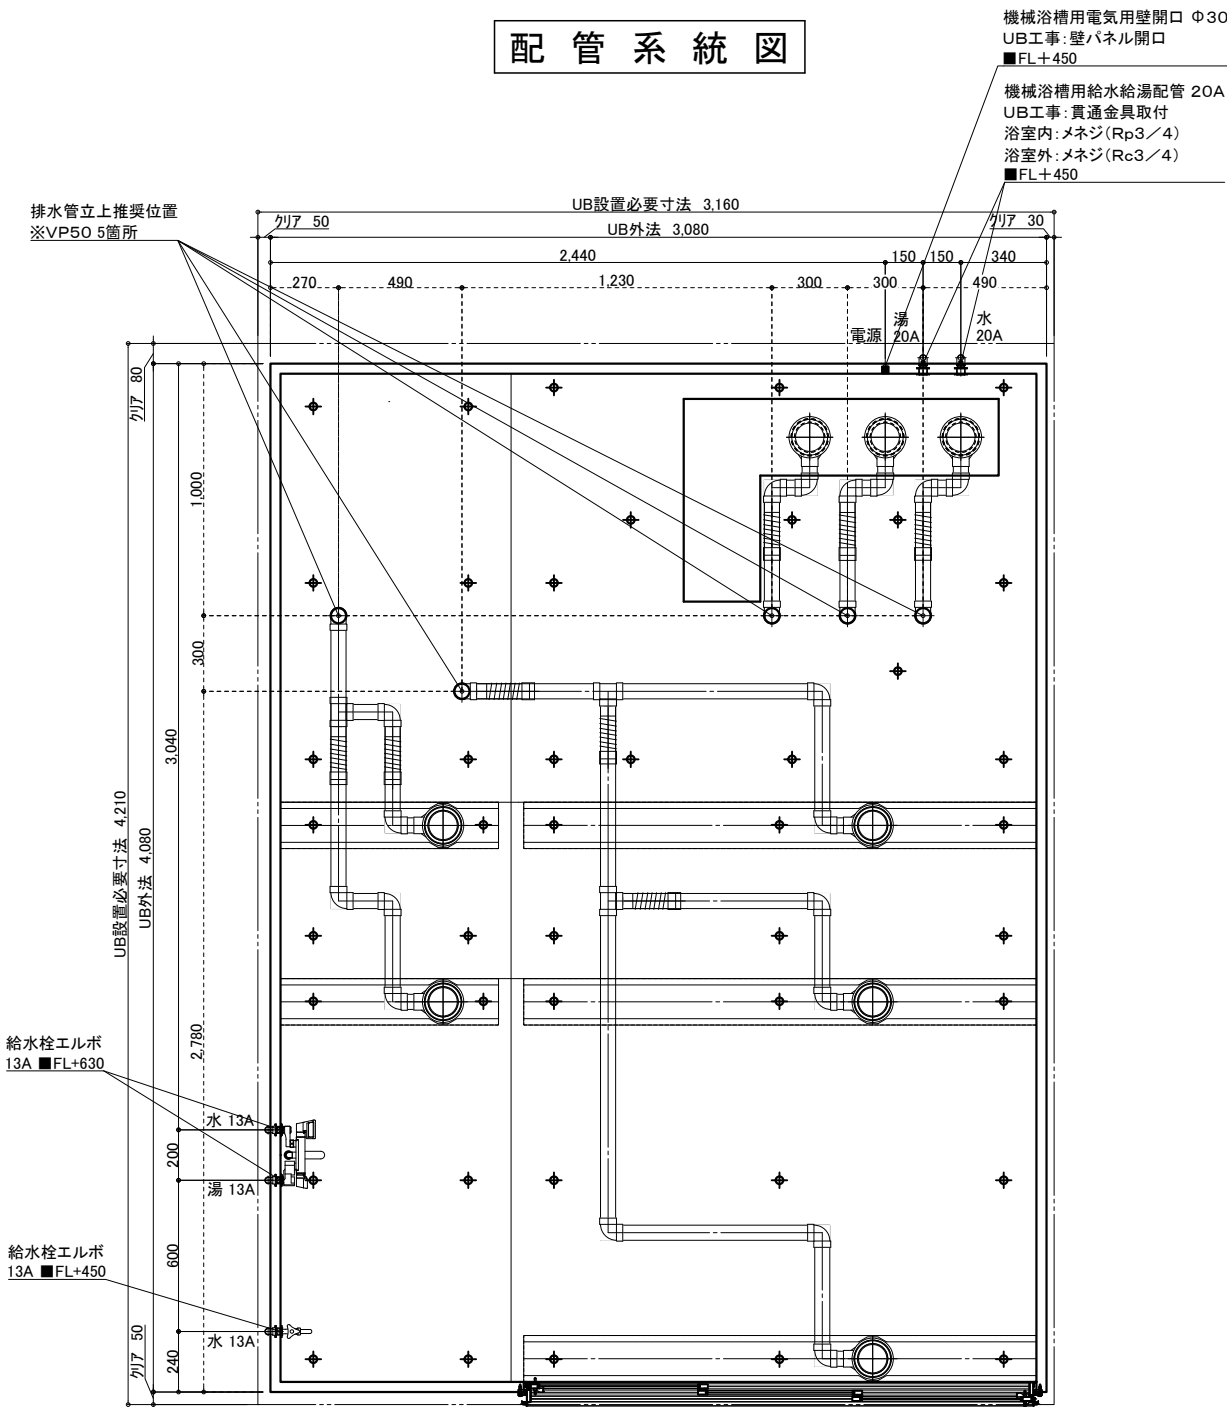

※付属の給水栓エルボ(右図参照)  
を管に接続し調整可能な状態で  
立ち上げて下さい。


20A

機械浴槽 1ヶ所 (湯×1 水×1)

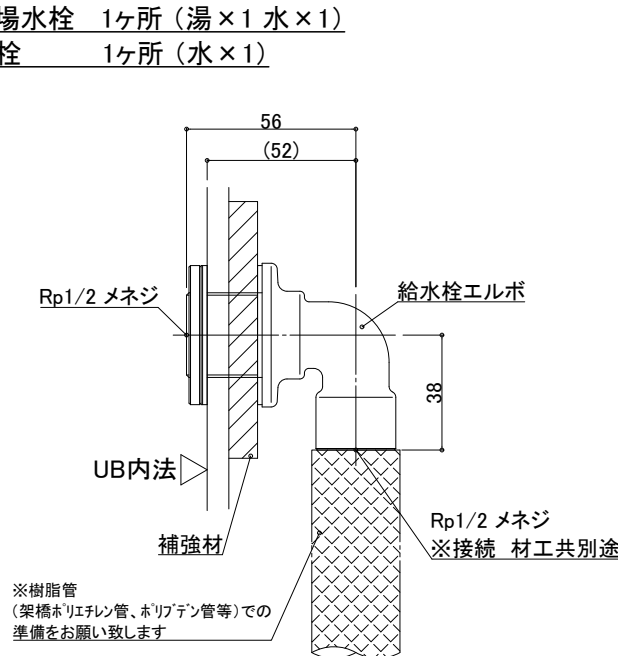

一次側設備工事:  
給水管の立上・エルボとの事前接続工事

UB工事:  
UB内へ給水栓エルボ引込

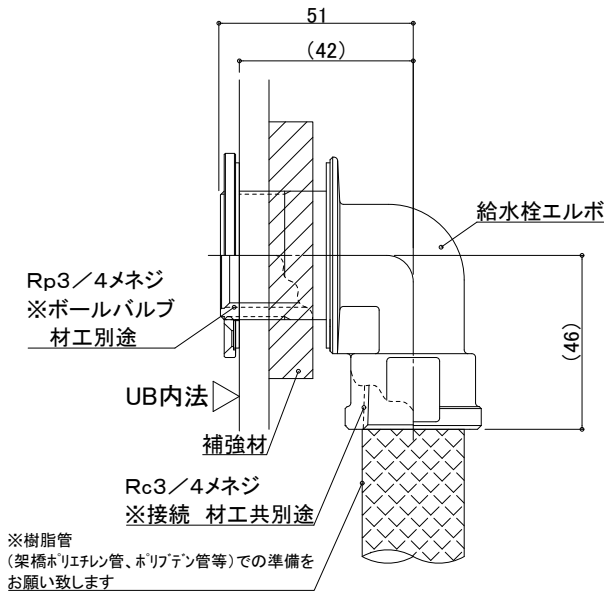


一次側設備工事:  
給水管の立上・エルボとの事前接続工事、  
UB内ボールバルブ止め

UB工事:  
UB内へ給水栓エルボ引込

排水接続

VP50(5箇所) ※配管勾配1/100

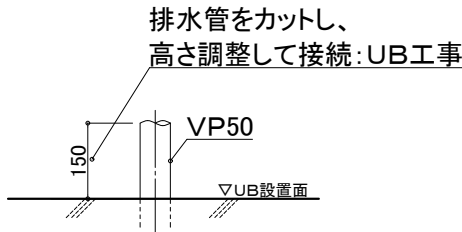

設備工事: 排水管立上げ

UB工事: 立上排水管への接続

※排水管立ち上げ位置は防水パン  
脚位置より逃げて立ち上げて下さい

天井換気扇

材工別途(オプションでの用意あり)

メーカー・品番・開口サイズをお知らせください

UB工事: 天井パネル開口(工場開口)  
以降全て一次側設備・電気工事

物件名:

介システムバス  
ゆとりけあ  
3000X  
ダイワ化成株式会社

ご手配時の注意事項

- ◎仕様をご確認の上、受領印と日付の記入をお願いします。
- ◎ご注文後の仕様変更につきましては、追加費用の発生となります。
- ◎上記に伴い、納期も変更になりますのでご注意ください。

受領印

縮尺

日付 2023.10.20

中村

図名

設備図


SYK-3040C-R

U900 K301(S)RS(1)

図番 U22\_A\_S-1 (1)

脚位置図


脚位置は15mm以内で寸法誤差が生じる場合があります。

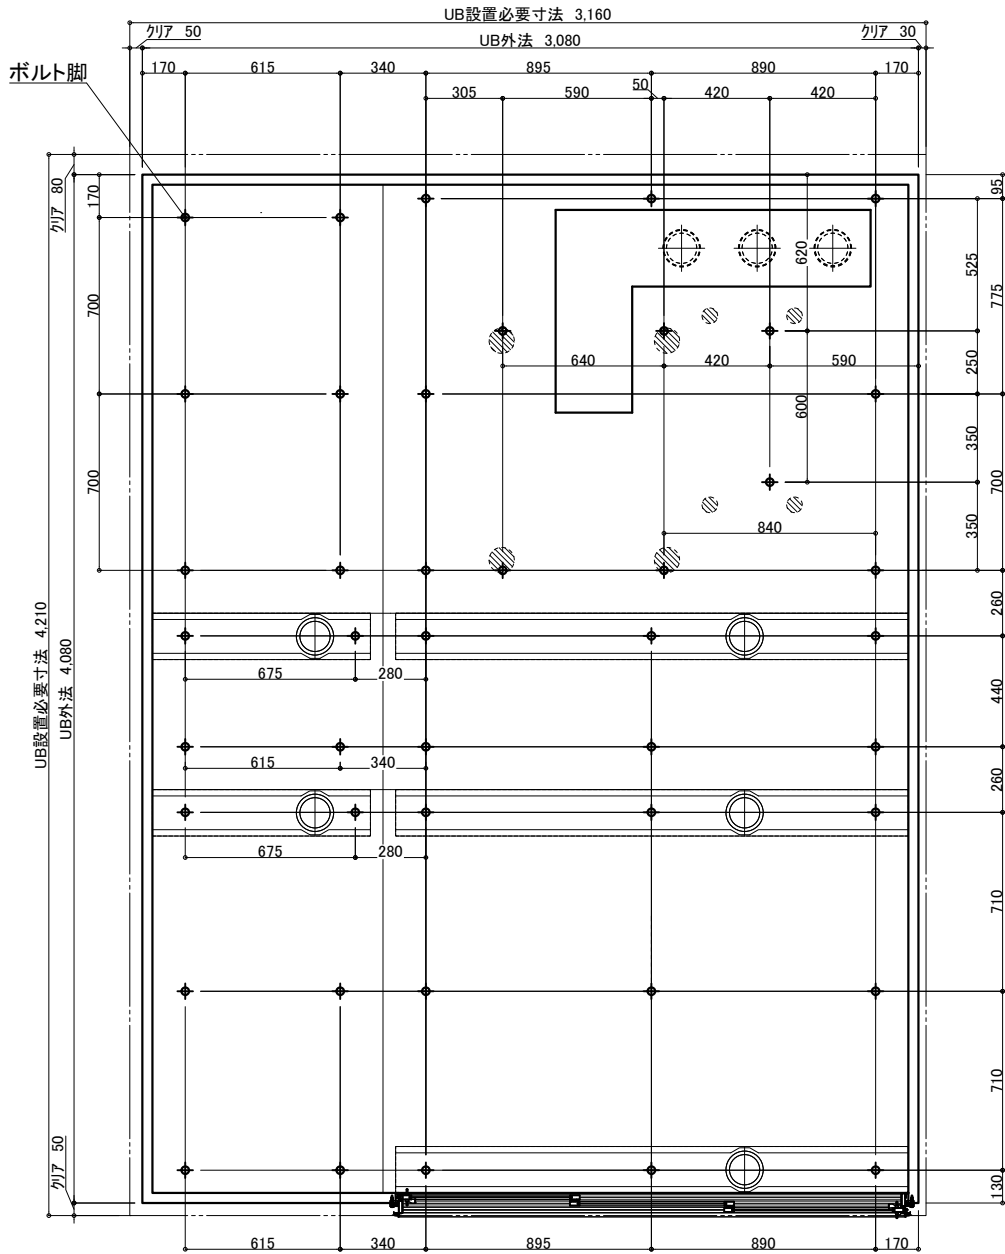

3枚引戸


有効開口:1,217.3

ガラリ開口面積(cm2):332.2

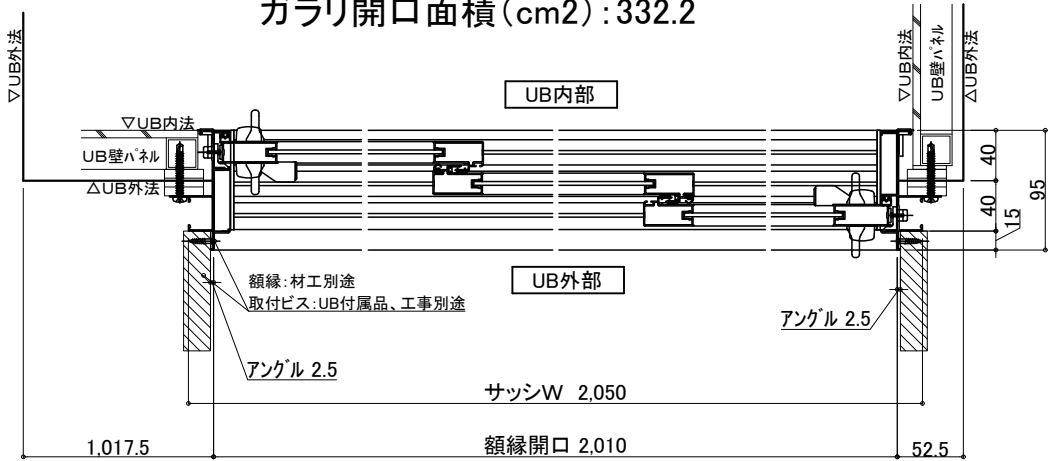

照明 (7箇所)


LED薄型照明 MA44S+LED

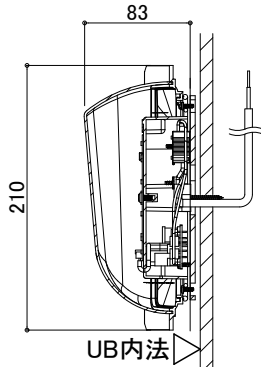

電気工事:電源接続、スイッチ設置

UB工事:照明器具の取付および

電源コードを天井点検口付近まで  
取出しまで

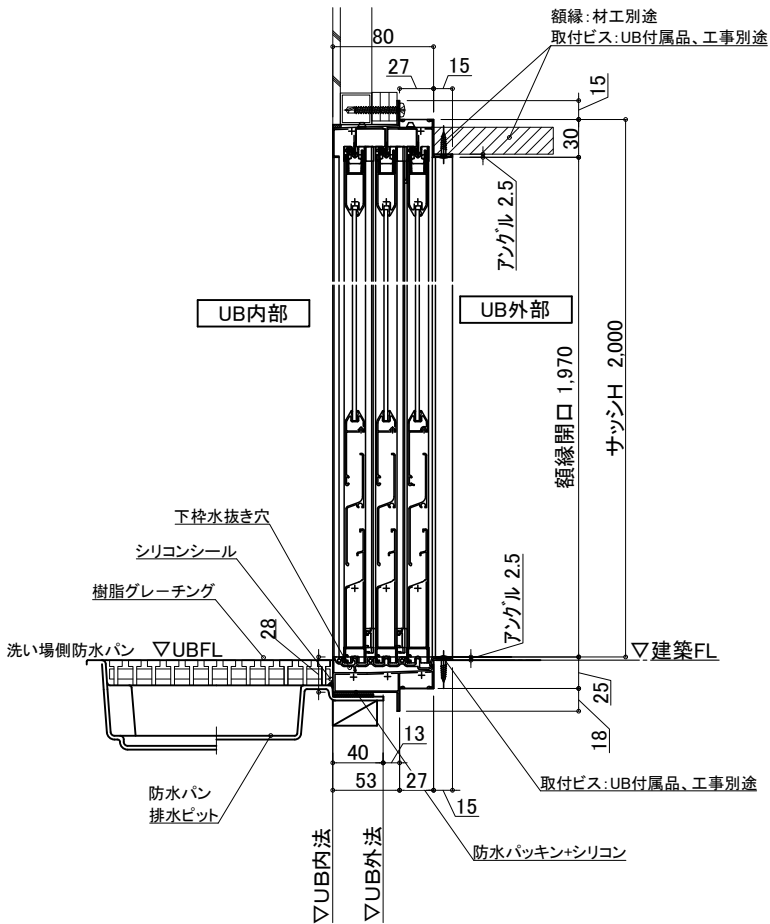

物件名:

介護システムバス  
ゆとりけあ  
3000X  
ダイワ化成株式会社

ご手配時の注意事項

- ◎仕様をご確認の上、受領印と日付の記入をお願いします。
- ◎ご発注後の仕様変更につきましては、追加費用の発生となります。
- ◎上記に伴い、納期も変更になりますのでご注意ください。

受領印

縮尺

日付 2023.10.20

中村

設備図

図名 SYK-3040C-R

図番 U900 K301(S)RS(2)

U22\_A\_S-1 (2)