
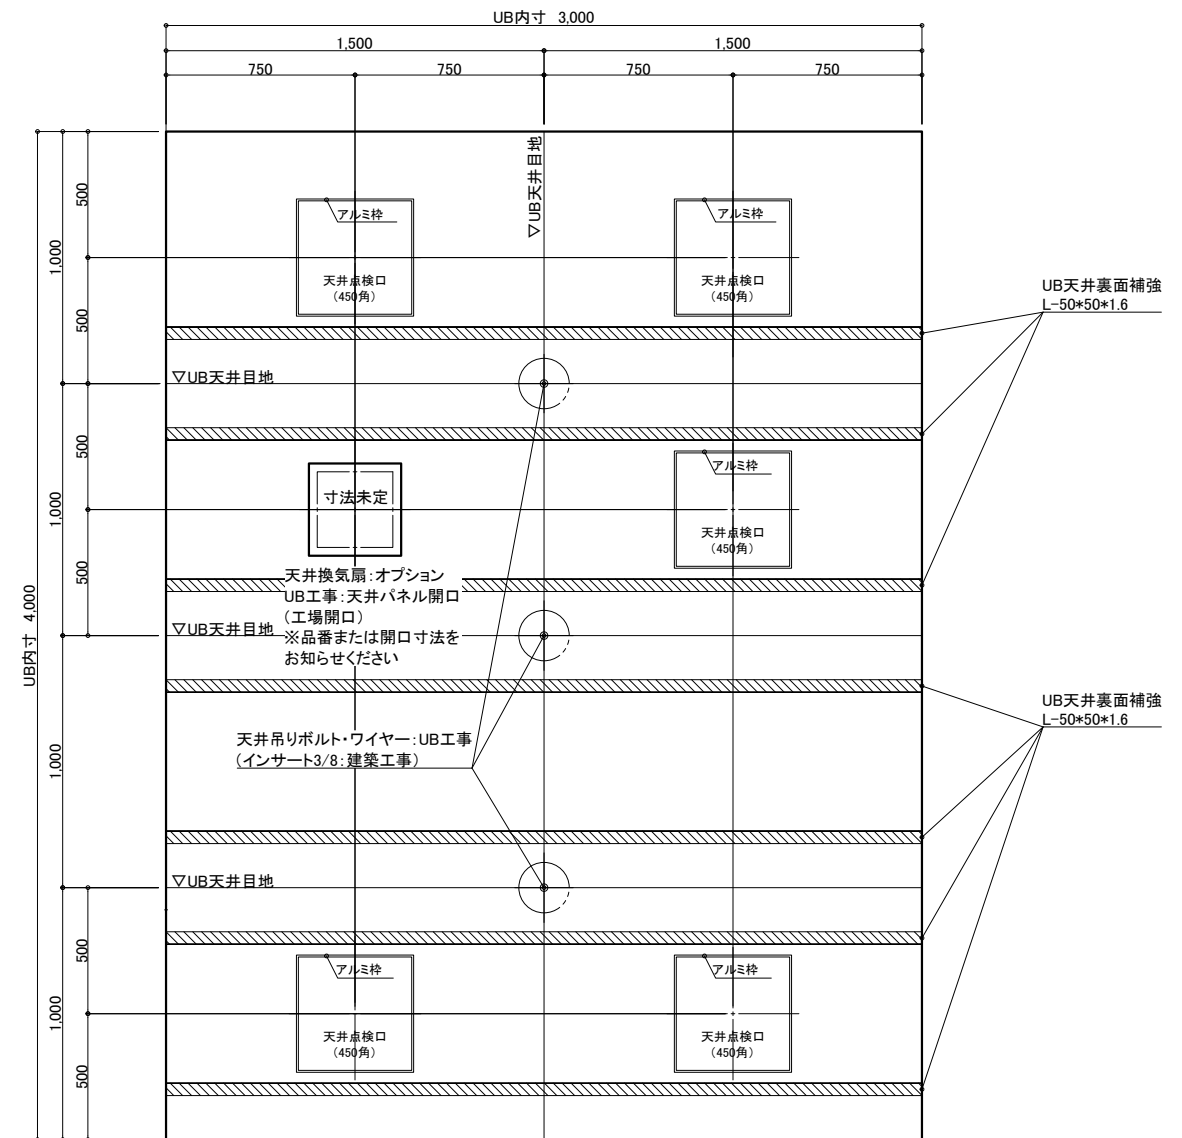
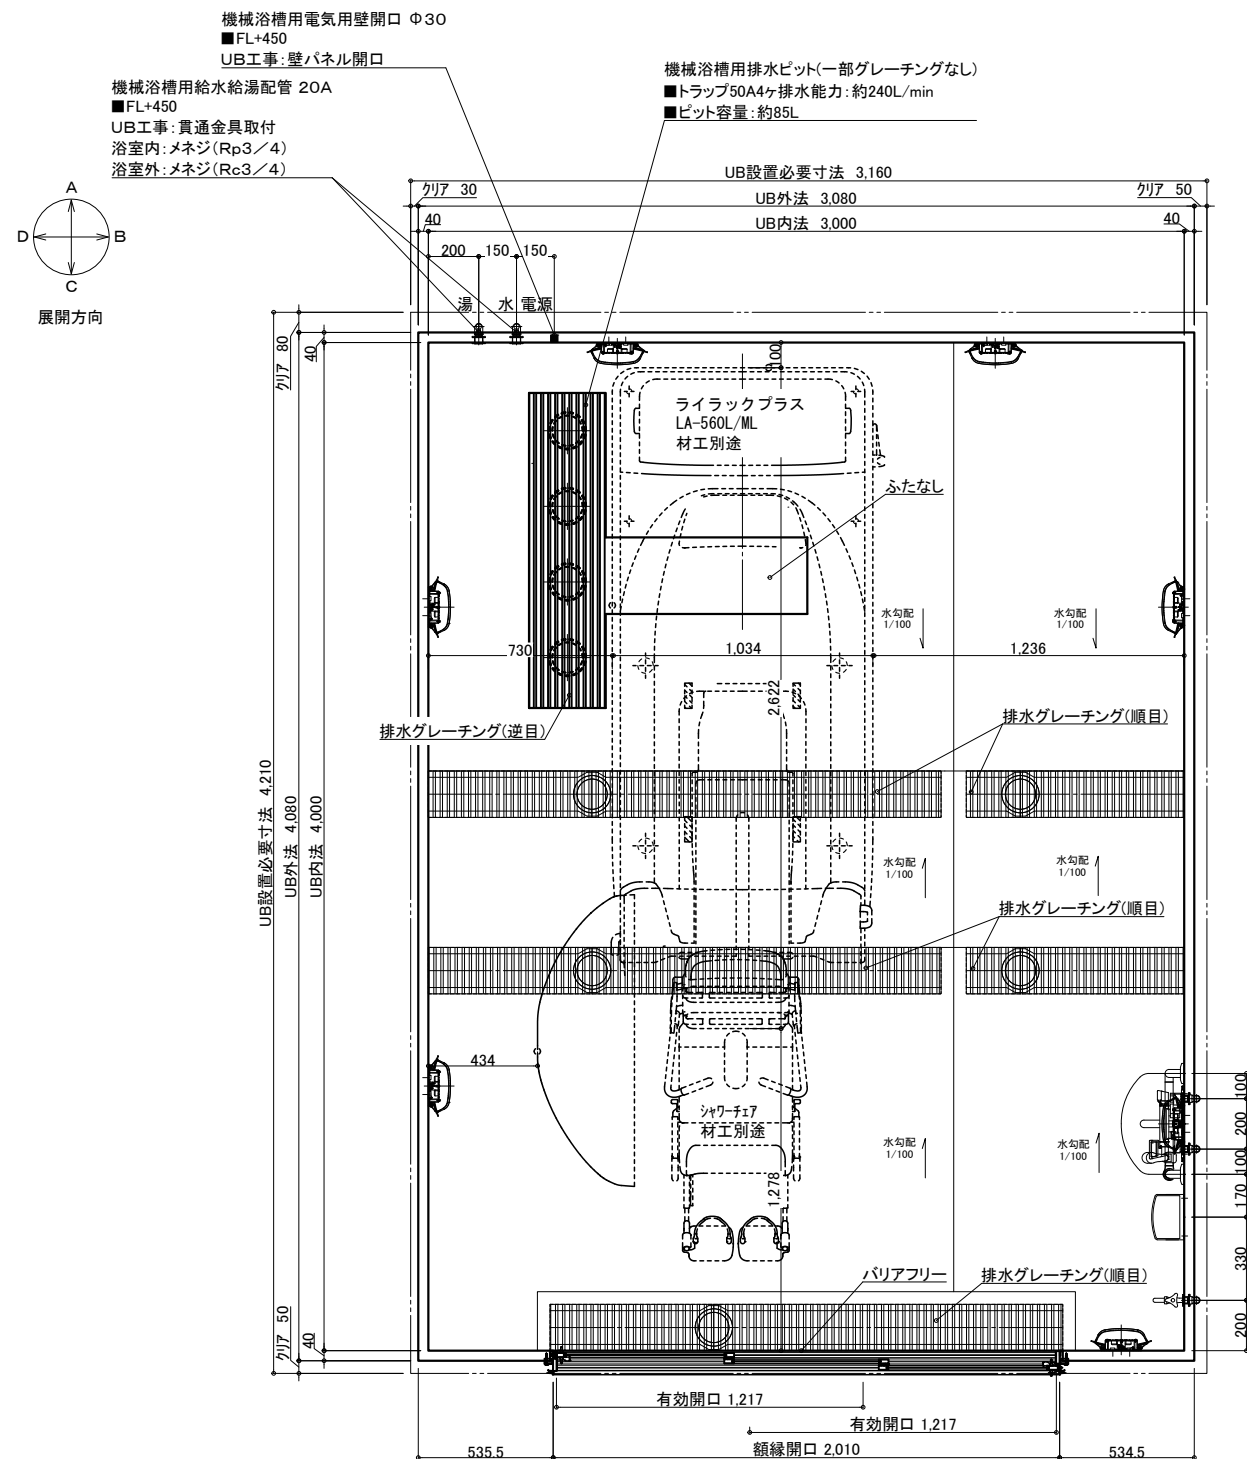


天井伏図

名 称				仕 様				カラー				数量			
本	体	浴槽	機械浴槽(ライラックプラス LA-560L/ML) (据置)		材工別述	本	手すり	U型 400×800		ホワイト		1			
		壁	スタンダードパネル	エンボスアイボリー／エンボスピンク	体		スライドフック	樹脂製		ホワイト		1			
		床	FRP	ミディアムグレー／ライトブラウン	タスコール加工		UB工事：壁パネル開口まで				*オプション				
		天井	フラット天井	オフホワイト	窓枠		フリー窓枠		ホワイト		*オプション				
		ドア	3枚引き戸(両開き)有効開口:1,217mm	シルキーホワイト	1		給	水栓金具	洗い場水栓：サモスイッチシャワー シャワーホース 2m		1				
体	排	収納	化粧棚	—	2	水	給水・給湯管	断熱カバー				1			
		照明	LED薄型照明	—	7			単水栓				1			
		洗面置き台	樹脂製		1			13A Rp1/2メネジ止め				3			
		鏡	防湿ミラー300×700×t5		1			20A Rc3/4メネジ止め				2			
								排水管	塩ビ管 VP50						
						換気扇	UB工事：天井パネル開口まで				*オプション				

物件名: _____

<p>介護システムバス</p> <p>ゆとりけあ</p> <p>3000X</p> <p>ダイワ化成株式会社</p>	<p>ご手配時の注意事項</p> <p>◎仕様をご確認の上、受領印と日付の記入をお願いします。</p> <p>◎ご発注後の仕様変更につきましては、追加費用の発生となります。</p> <p>◎上記に伴い、納期も変更になりますのでご注意ください。</p>	<p>受領印</p> <p>縮尺 1/30 (A3)</p> <p>日付 2023.07.31</p> <p></p>	<p>製品図</p> <p>図名 SYK-3040C-L</p> <p>U900 K301(LP)L (1)</p> <p>図番 U22_A_-1 (1)</p>
	<p>※この図は、製品の仕様を正確に示すものではありません。製品の仕様は、製品の仕様書をご覧ください。</p>		



天井伏図

名 称				仕 様				カラー				数量			
本	体	浴槽	機械浴槽(ライラックプラス LA-560L/ML) (据置)		材工別述	本	手すり	U型 400×800		ホワイト		1			
		壁	スタンダードパネル	エンボスアイボリー／エンボスピンク		体	スライドフック	樹脂製		ホワイト		1			
		床	FRP	ミディアムグレー／ライトブラウン		体	ナースコール加工窓枠	UB工事：壁パネル開口まで				*オプション			
		天井	フラット天井	オフホワイト		体	窓枠	フリー窓枠		ホワイト		*オプション			
		ドア	3枚引き戸(両開き)有効開口:1,217mm	シルキーホワイト	1	給	水栓金具	洗い場水栓：サモスイッチシャワー シャワーホース 2m				1			
体	排水	収納	化粧棚	—	2	排	断熱カバー					1			
		照明	LED薄型照明	—	7	水	単水栓					1			
		洗面置き台	樹脂製		1	給	13A Rp1/2メネジ止め					3			
		鏡	防湿ミラー300×700×t5		1	排水	20A Rc3/4メネジ止め					2			
						1	排水	塩ビ管 VP50							
						換気扇	UB工事：天井パネル開口まで				*オプション				

物件名: _____

—ご手配時の注意事項




—受領印—

介護システムバス
ゆとりけあ
3000X
ダイワ化成株式会社

- ◎仕様をご確認の上、受領印と日付の記入をお願いします。
- ◎ご発注後の仕様変更につきましては、追加費用の発生となります。
- ◎上記に伴い、納期も変更になりますのでご注意ください。

縮尺	1/30 (A3)
日付	2023.07.31

図名	製品図
	SYK-3040C-ML
図番	U900 K301(LP)ML(1)
	U22 A -1 (1)

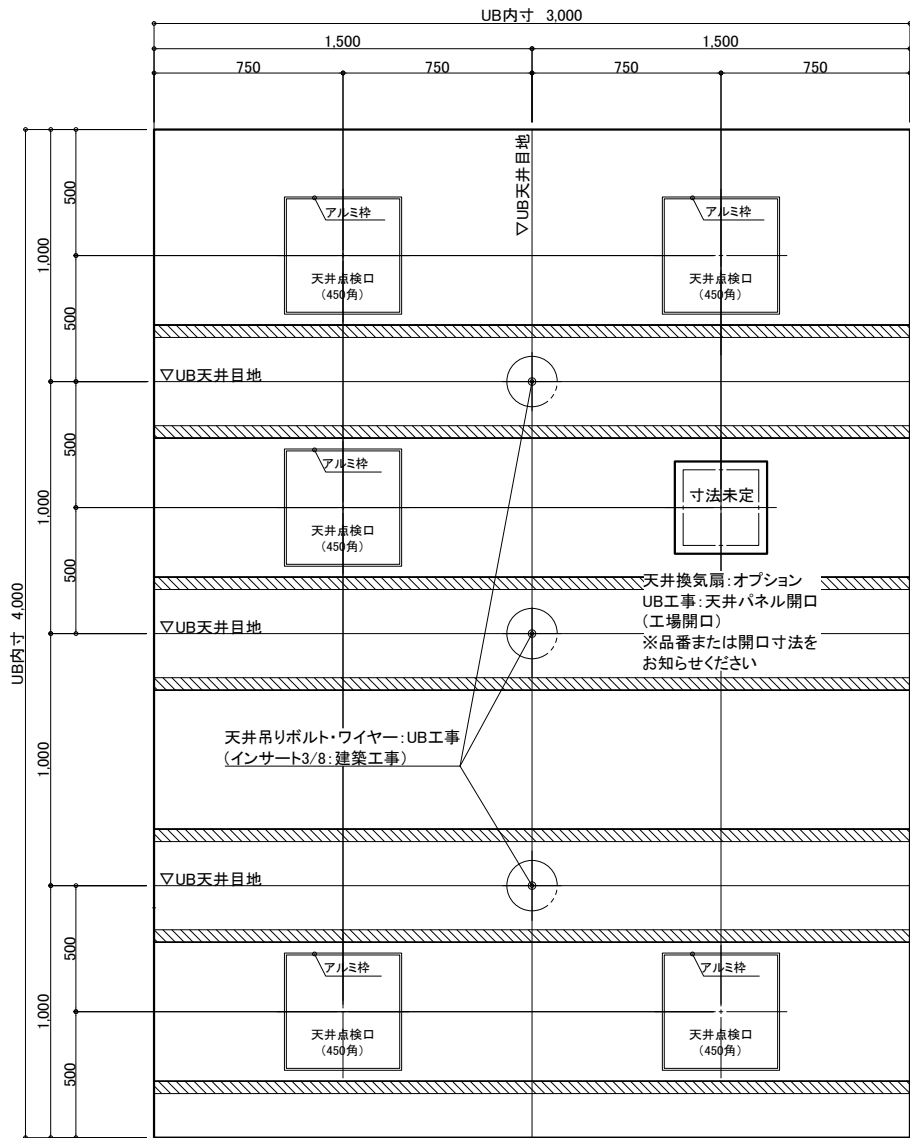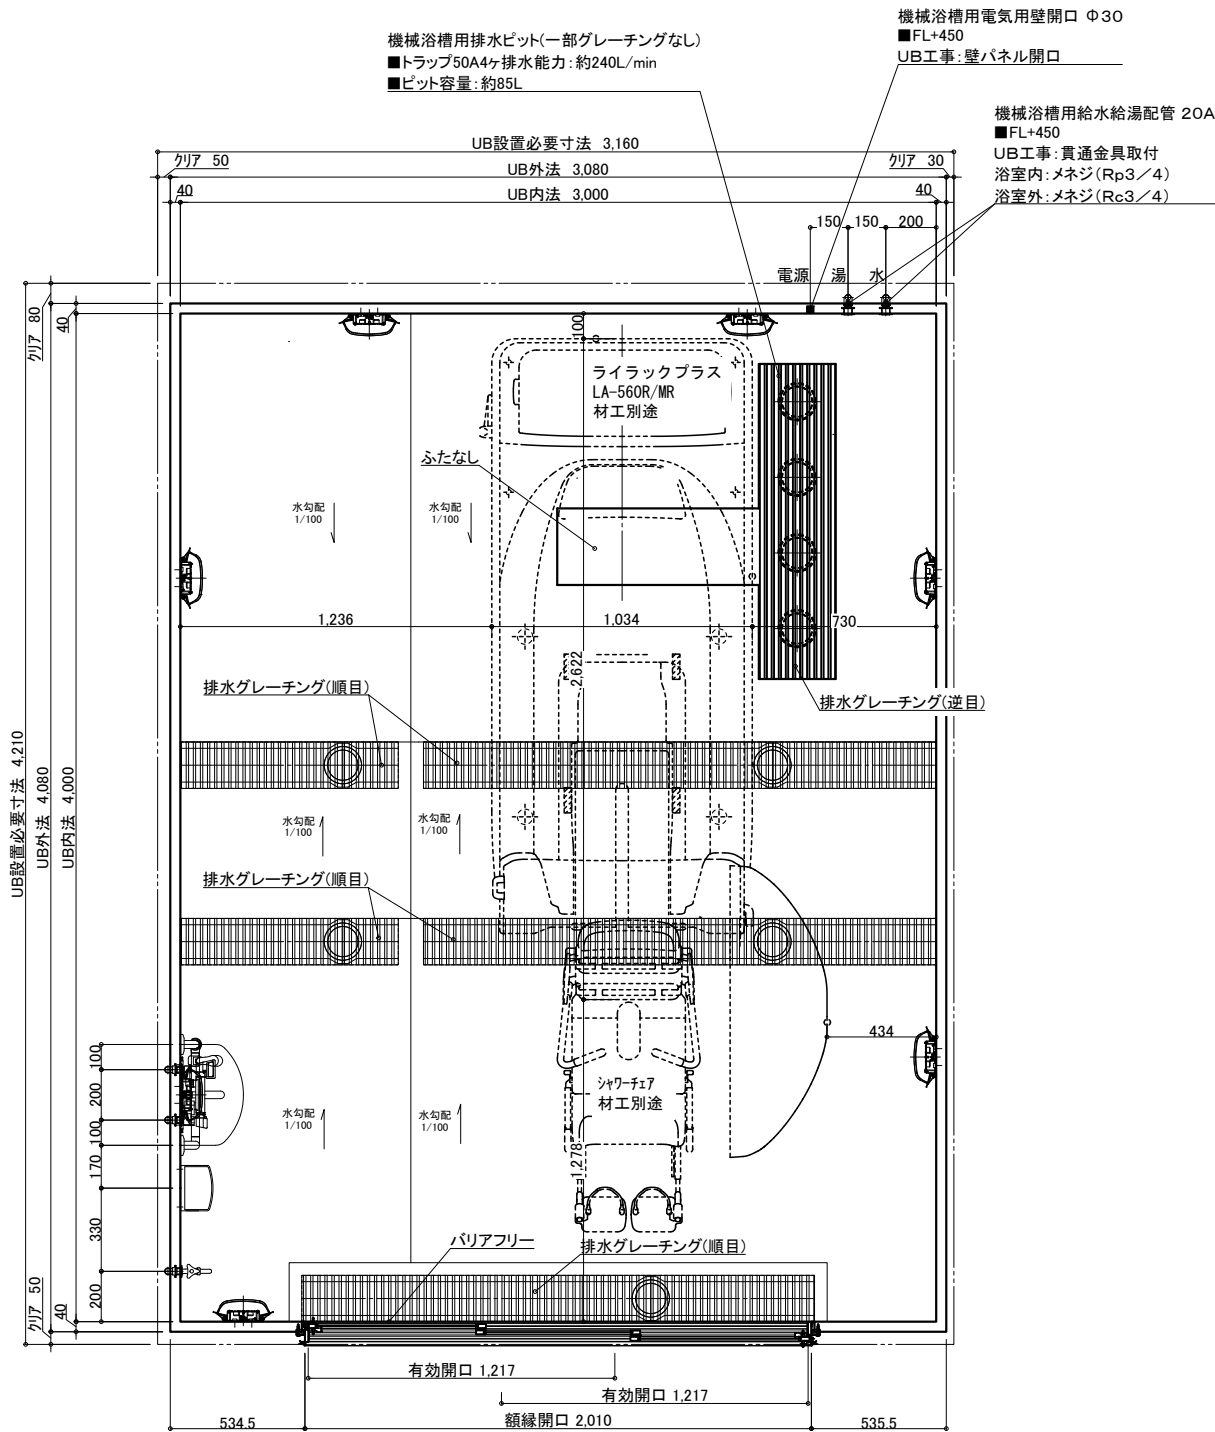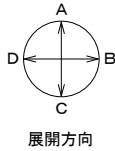

天井伏図

物件名: _____

名 称				仕 様				カラー				数量					
本 体	浴槽		機械浴槽(ライラックプラス LA-560R/MR) (据置)				材工別途		本 体	手すり		U型 400*800		ホワイ		1	
										スライドフック		樹脂製		ホワイ		1	
	壁		スタンダードパネル		エンボスアイボリー／エンボスピンク					ナースコール加工		UB工事：壁パネル開口まで				*オプション	
	床		FRP		メディアムグレー／ライトブラウン					窓枠		フリー窓枠		ホワイ		*オプション	
	天井		フラット天井		オフホワイト				給 排水	洗い場水栓		サーモスイッチシャワー シャワーホース 2m				1	
	ドア		3枚引き戸(両開き)有効開口:1,217mm		シルキーホワイト		1			水栓金具		断熱カバー				1	
	収納		化粧棚		—		2					単水栓				1	
	照明		LED薄型照明		—		7					13A Rp1/2メネジ止め				3	
	洗面置き台		樹脂製							給水・給湯管		20A Rc3/4メネジ止め				2	
	鏡		防湿ミラー300*700*15				1			排水管		塩ビ管 VP50					
								換気扇		UB工事：天井パネル開口まで				*オプション			

介護システムバス
ゆとりけあ
3000X
ダイワ化成株式会社

ご手配時の注意事項




- ◎仕様をご確認の上、受領印と日付の記入をお願いします。
- ◎ご発注後の仕様変更につきましては、追加費用の発生となります。
- ◎上記に伴い、納期も変更になりますのでご注意ください。

受領印

縮尺 1/30 (A3)
日付 2023.07.31



製品図
図名 SYK-3040C-MR
図番 U900 K301(LP)MR(1)
U22_ A__-1 (1)

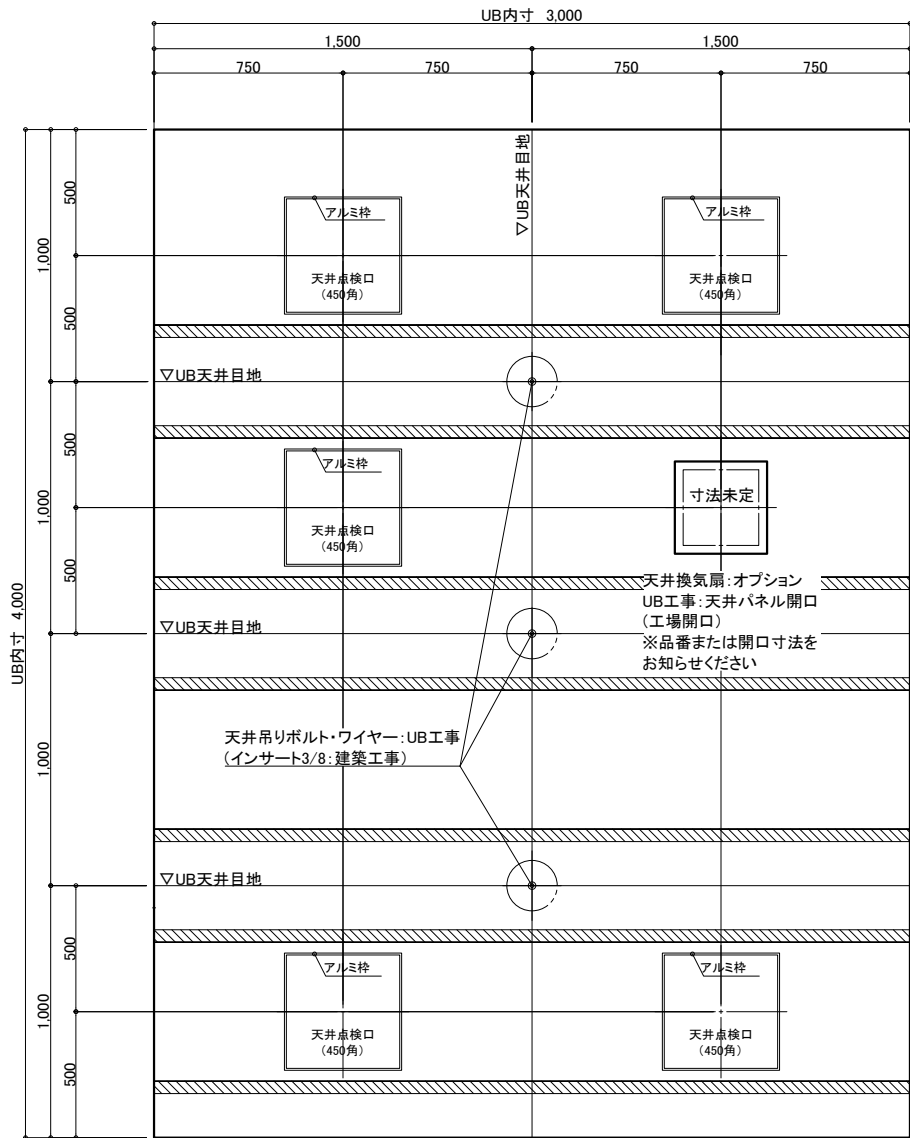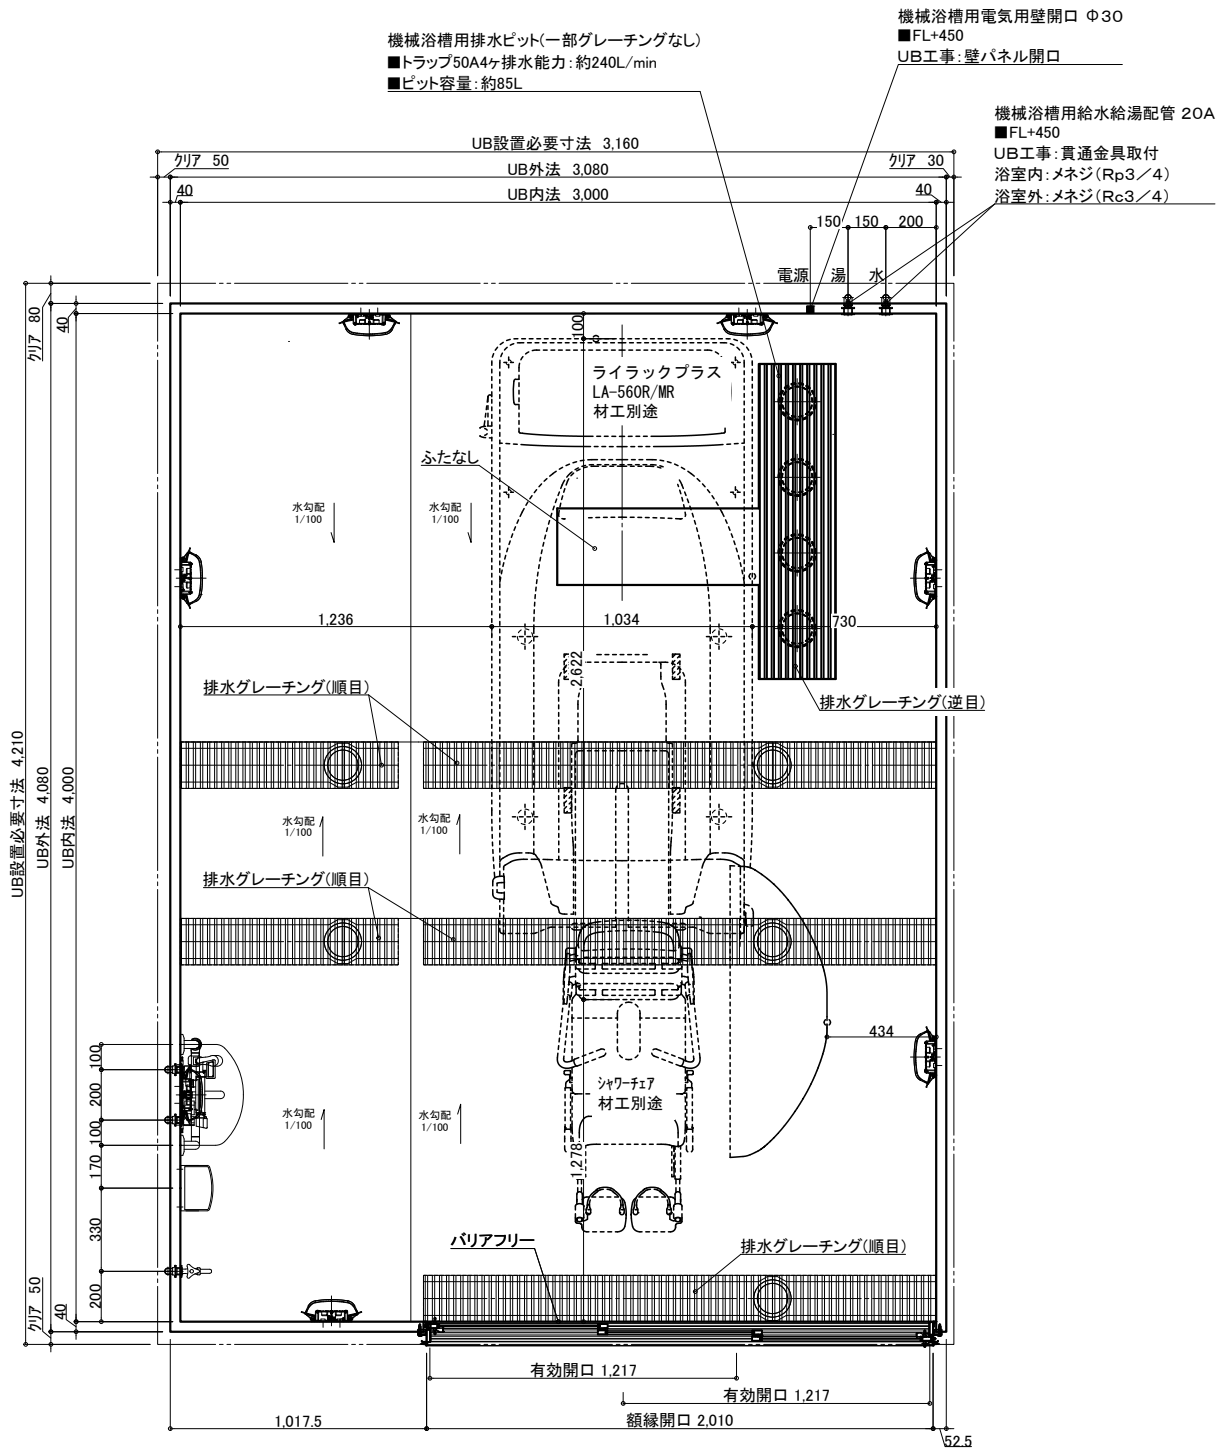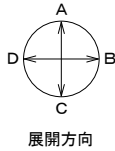

天井伏図

物件名:

名称	仕様	カラー	数量	名称	仕様	カラー	数量
本体	浴槽	機械浴槽(ライラックプラス LA-560R/MR) (据置)	材工別途	本体	手すり	U型 400*800	1
	壁	スタンダードパネル	エンボスアイボリー/エンボスピンク		スライドフック	樹脂製	1
	床	FRP	ミディアムグレー/ライトブラウン		ナースコール加工	UB工事: 壁パネル開口まで	*オプション
	天井	フラット天井	オフホワイト		窓枠	フリー窓枠	ホワイト
	ドア	3枚引き戸 (両開き) 有効開口: 1,217mm	シルキーホワイト		洗い場水栓	サーモスイッチシャワー シャワーホース 2m	1
体	収納	化粧棚	—	給排水	水栓金具	断熱カバー	1
	照明	LED薄型照明	—	排水	排水金具	排水栓	1
	洗面置き台	樹脂製	1		給水・給湯管	13A Rp1/2メネジ止め	3
	鏡	防湿ミラー300*700*15	1		給水・給湯管	20A Rc3/4メネジ止め	2
				排水	排水管	塩ビ管 VP50	1
				換気扇	UB工事: 天井パネル開口まで		*オプション

介護システムバス
ゆとりけあ
3000X
ダイワ化成株式会社

ご手配時の注意事項

- ◎仕様をご確認の上、受領印と日付の記入をお願いします。
- ◎ご発注後の仕様変更につきましては、追加費用の発生となります。
- ◎上記に伴い、納期も変更になりますのでご注意ください。

受領印

縮尺 1/30 (A3)
日付 2023.07.31



製品図
図名 SYK-3040C-R
U900 K301(LP)R(1)
図番 U22_A__-1 (1)