
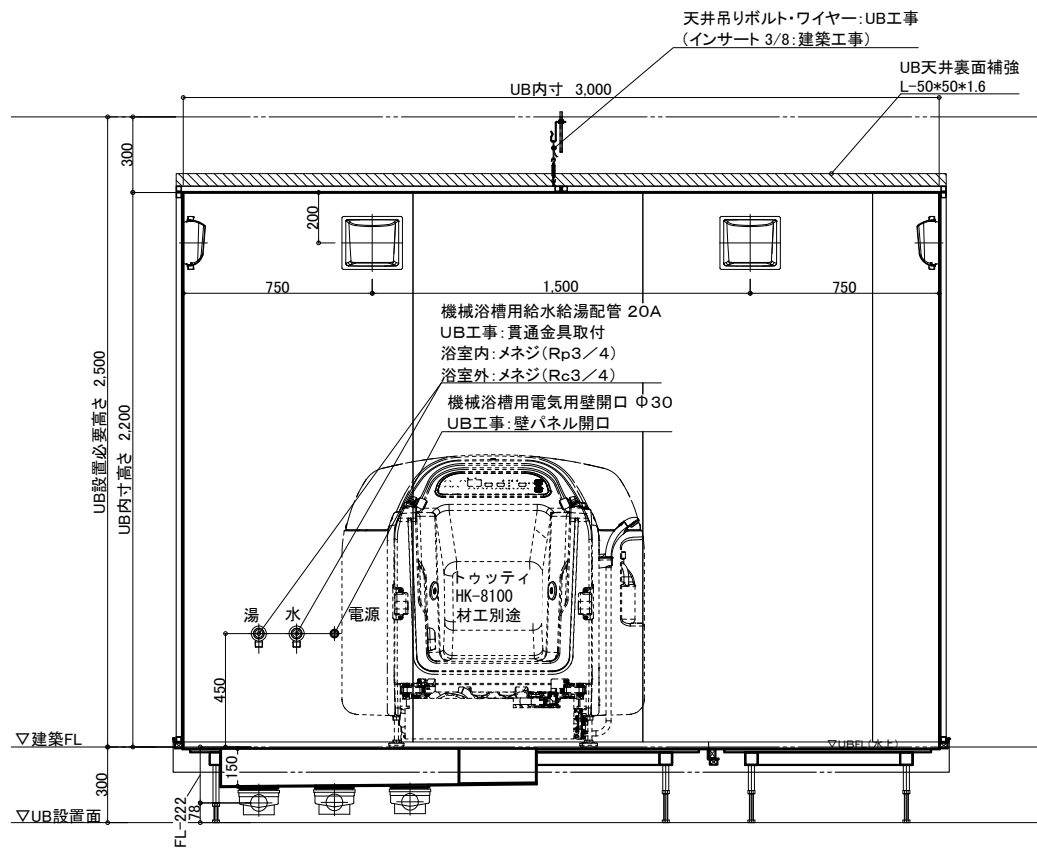


天井伏図


名 称				仕 様				カラー				数量			
本	体	浴槽	機械浴槽(トウツティ HK-8100) (据置)		材工別述	本	手すり	U型 400*800	ホワイト	1					
		壁	スタンダードパネル	エンボスアイボリー／エンボスピンク	スライドフック	樹脂製	ホワイト	1							
		床	FRP	ミディアムグレー／ライトブラウン	ナースコール加工窓枠	UB工事：壁パネル開口まで		*オプション							
		天井	フラット天井	オフホワイト	フリー窓枠	ホワイト		*オプション							
		ドア	3枚引き戸(両開き)有効開口:1,217mm	シルキーホワイト	1	給	水栓金具	断熱カバー	1						
体	排	収納	化粧棚	—	2	水	排水栓	単水栓	1						
		照明	LED薄型照明	—	7		給水・給湯管	13A Rp1/2メネジ止め	3						
		洗面置き台	樹脂製		1		20A Rc3/4メネジ止め	2							
		鏡	防湿ミラー300*700*t5		1		排水管	塩ビ管 VP50							
							換気扇	UB工事：天井パネル開口まで		*オプション					

物件名: _____


<p>介護システムバス</p> <h1 style="text-align: center;">ゆとりけあ</h1> <p style="text-align: center;">3000X</p> <p>ダイワ化成株式会社</p>	<p>ご手配時の注意事項</p> <p>◎仕様をご確認の上、受領印と日付の記入をお願いします。</p> <p>◎ご注文後の仕様変更につきましては、追加費用の発生となります。</p> <p>◎上記に伴い、納期も変更になりますのでご注意ください。</p>	<p style="text-align: right;">受領印</p> <table border="1" style="width: 100%;"> <tr> <td style="width: 50%;">縮尺</td> <td style="width: 50%;">1/30 (A3)</td> </tr> <tr> <td>日付</td> <td>2023.11.17</td> </tr> </table> <div style="text-align: center; margin-top: 10px;">  </div>	縮尺	1/30 (A3)	日付	2023.11.17
縮尺	1/30 (A3)					
日付	2023.11.17					
		<p style="text-align: center;">製品図</p> <p>図名 SYK-3040C-L</p> <hr/> <p>U900 K301(T)L (1)</p> <p>図番 U22 A_ -1 (1)</p>				




A 面

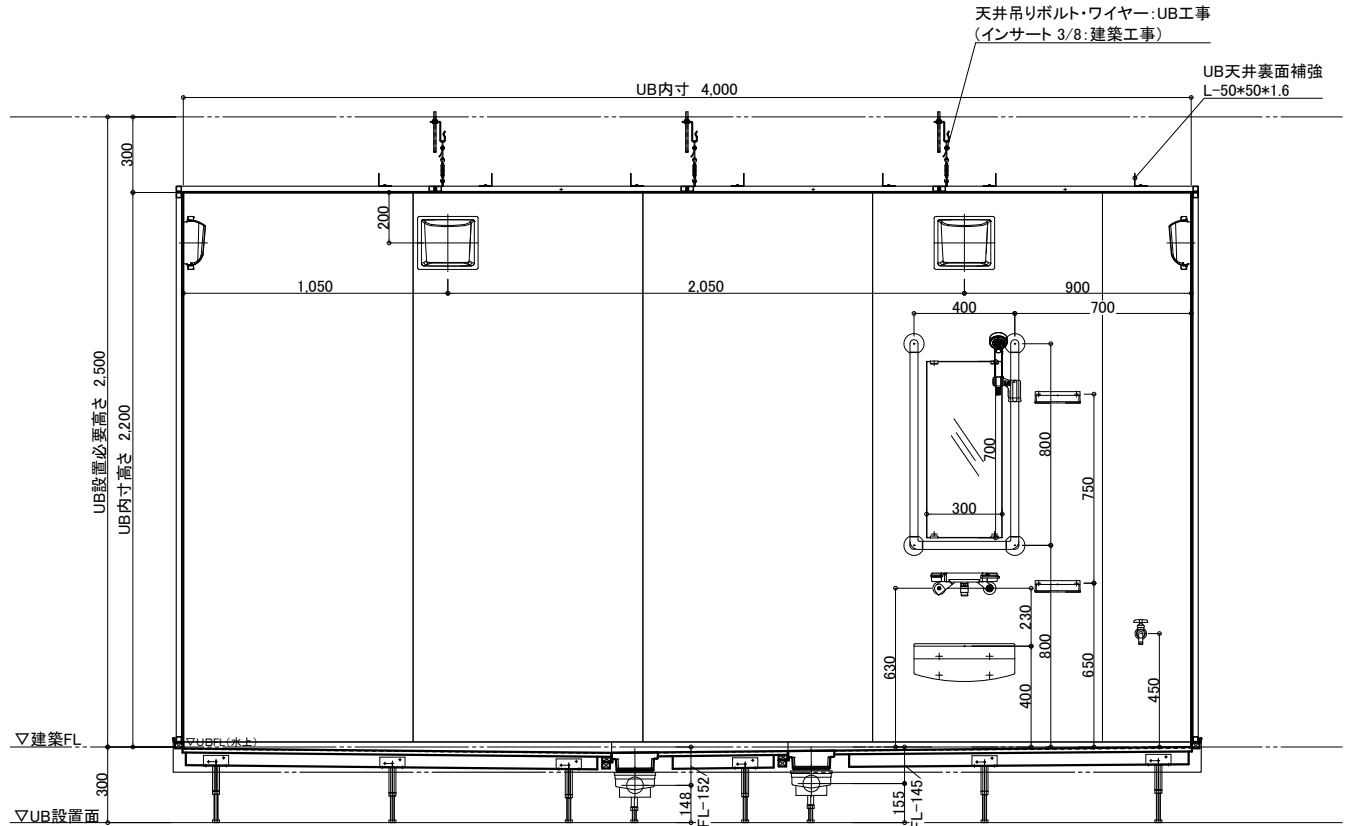

B 面

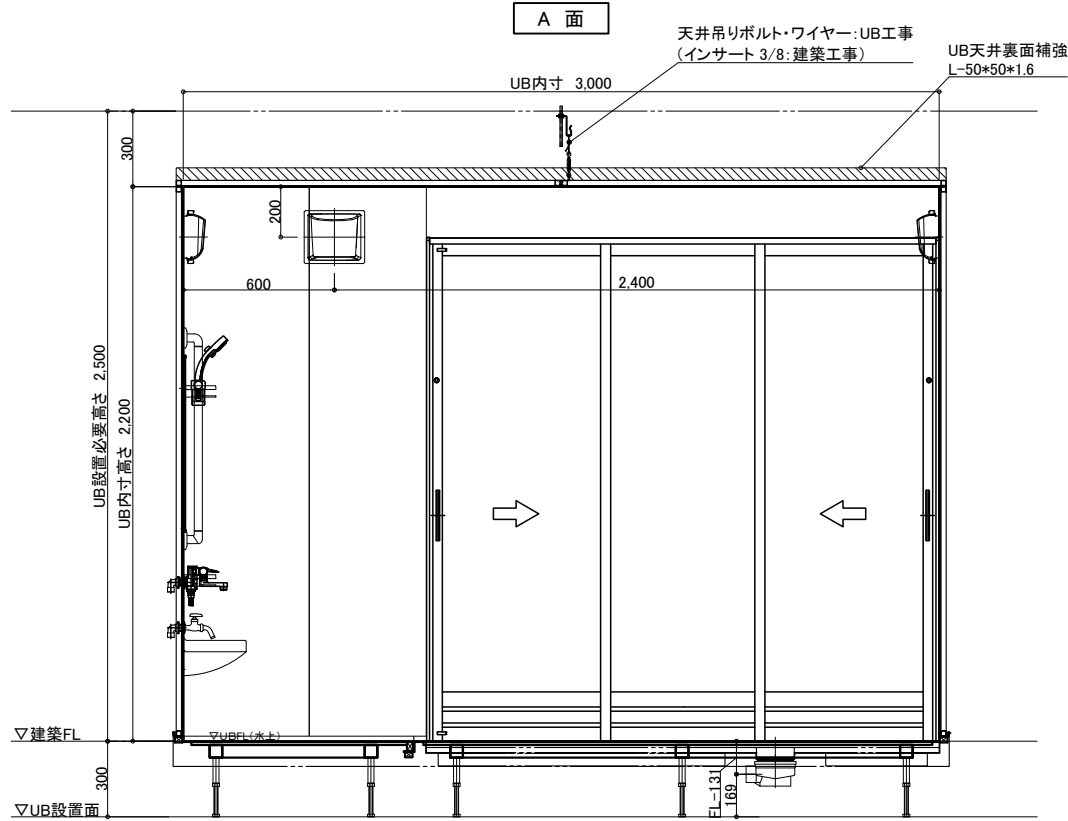

C 面

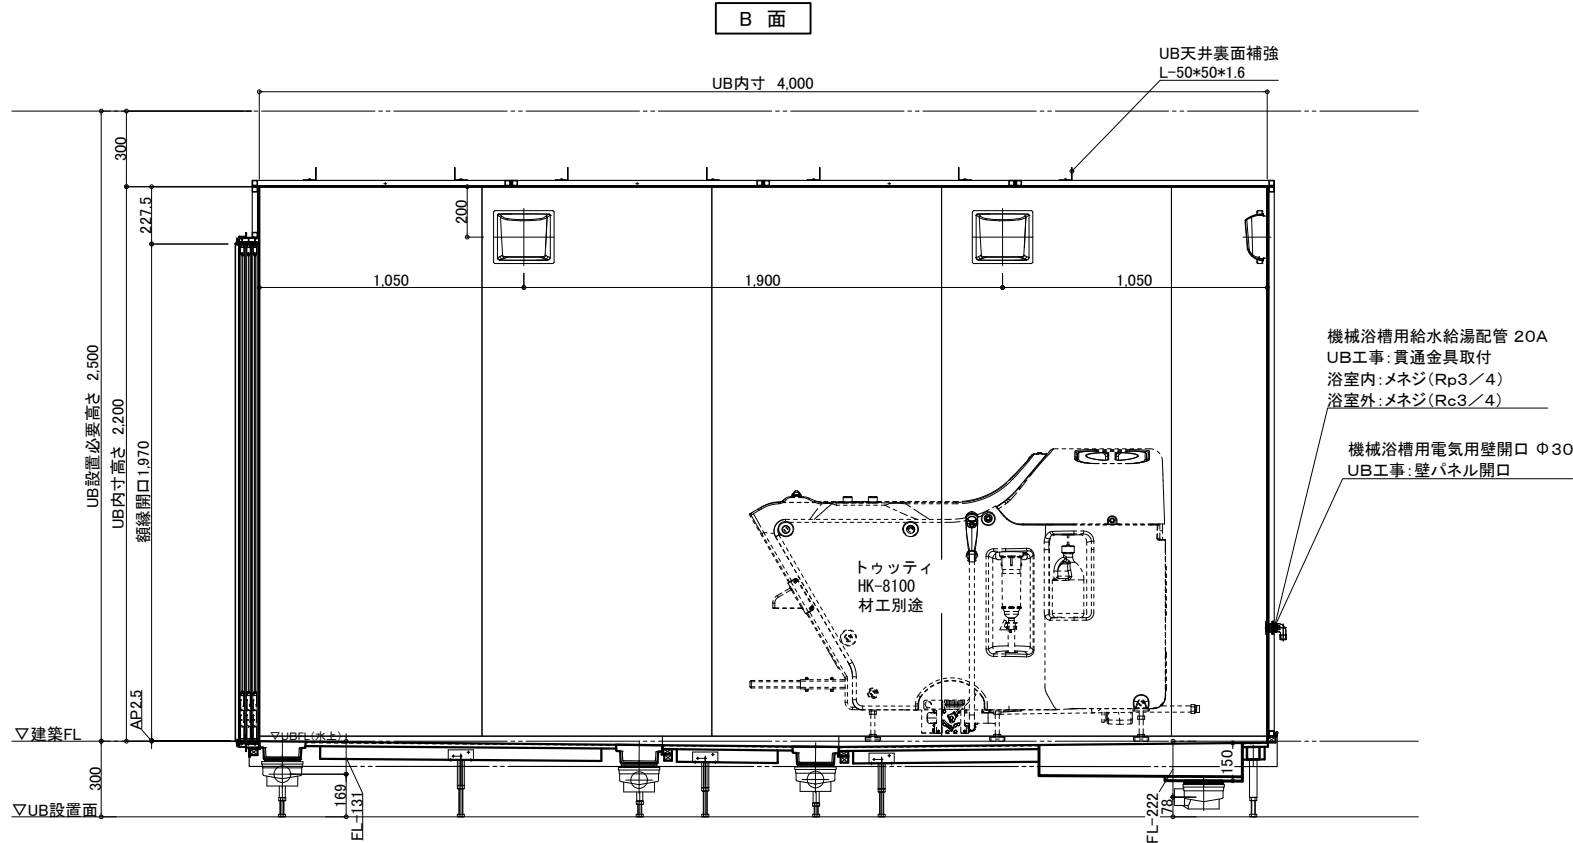

D 面

物件名: _____

介護システムバス
ゆとりけあ
3000X
ダイワ化成株式会社

ご手配時の注意事項


- ◎仕様をご確認の上、受領印と日付の記入をお願いします。
- ◎ご発注後の仕様変更につきましては、追加費用の発生となります。
- ◎上記に伴い、納期も変更になりますのでご注意ください。

受領印

縮尺 1/30 (A3)
日付 2023.11.17




製品図
図名 SYK-3040C-L
図番 U900 K301(T)L (2)
U22_A_-1 (2)

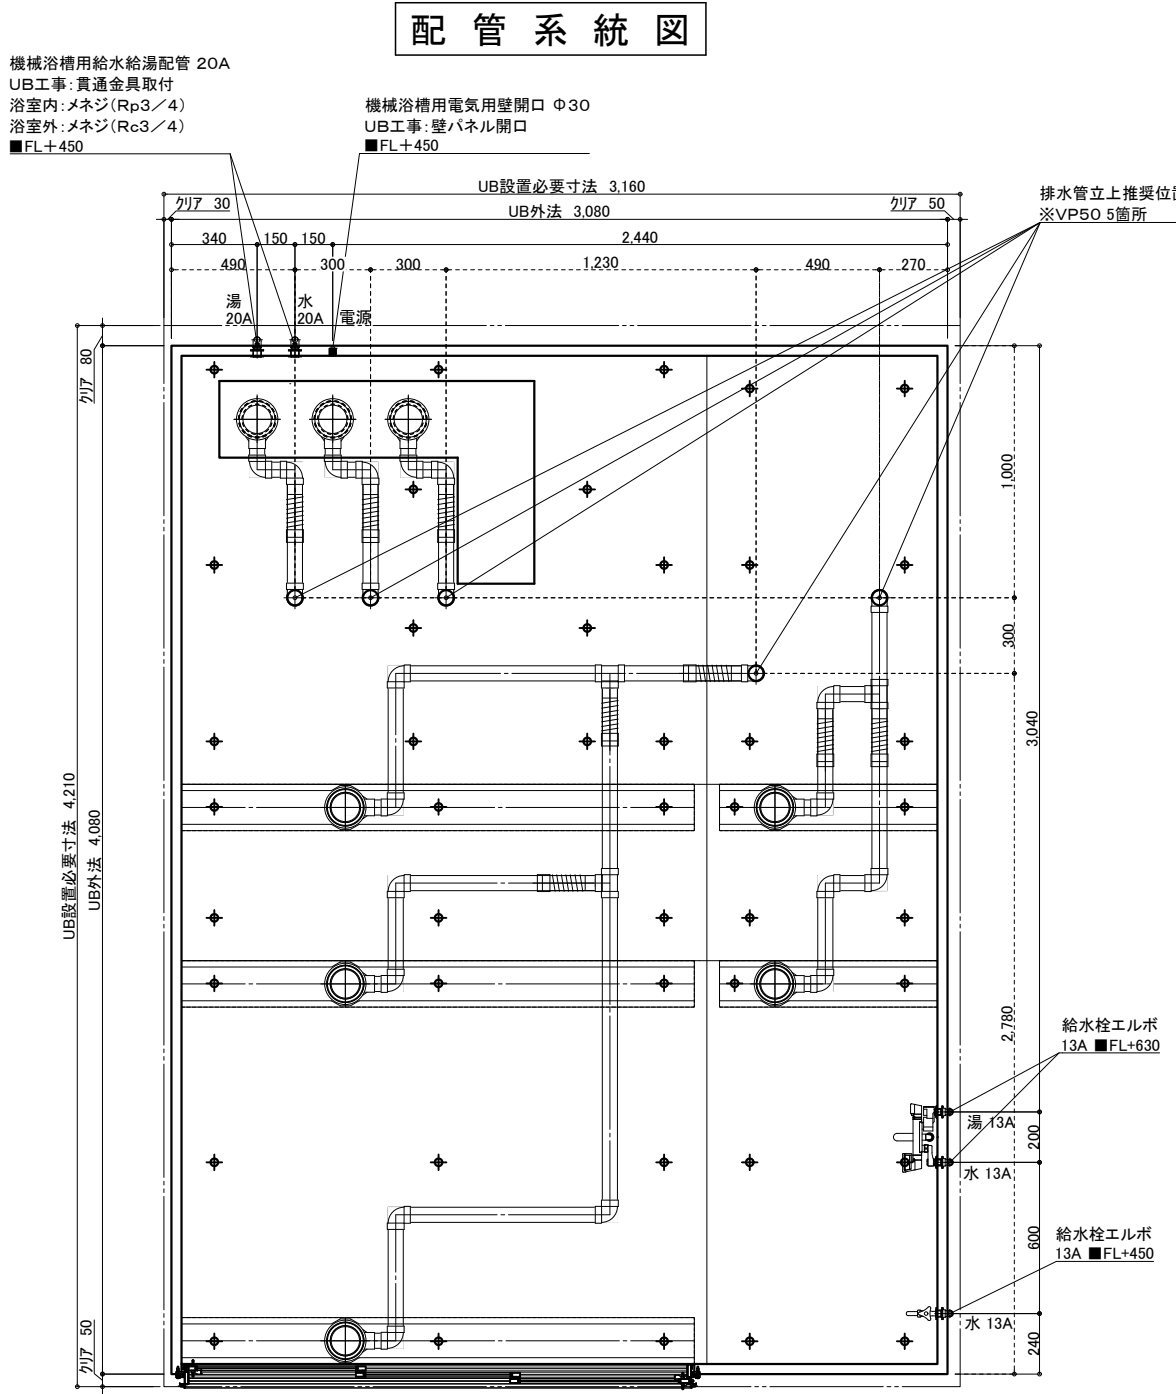

給水・給湯接続

13A
洗い場水栓 1ヶ所 (湯×1 水×1)
単水栓 1ヶ所 (水×1)

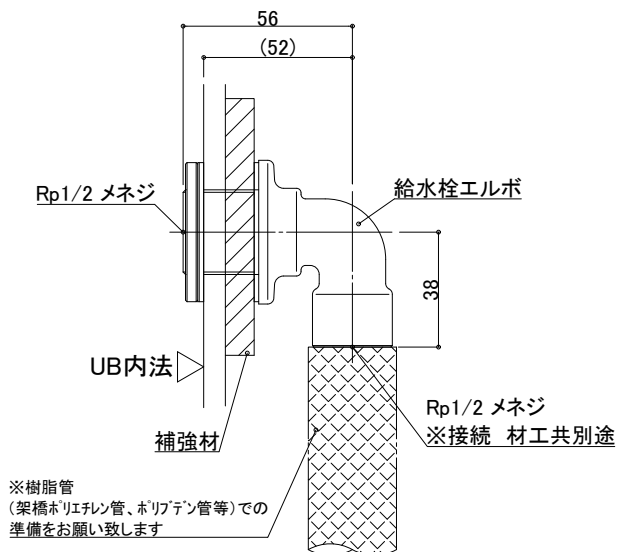


一次側設備工事:
給水管の立上・エルボとの事前接続工事

UB工事:
UB内へ給水栓エルボ引込

排水接続

VP50(5箇所) ※配管勾配1/100

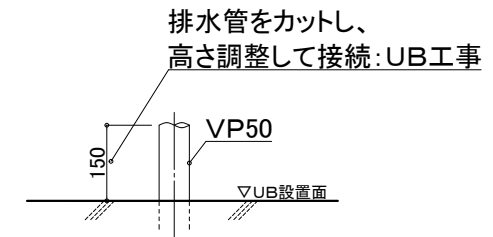


設備工事:排水管立上げ

UB工事:立上排水管への接続

※排水管立ち上げ位置は防水パン
脚位置より逃げて立ち上げて下さい

20A

機械浴槽 1ヶ所 (湯×1 水×1)

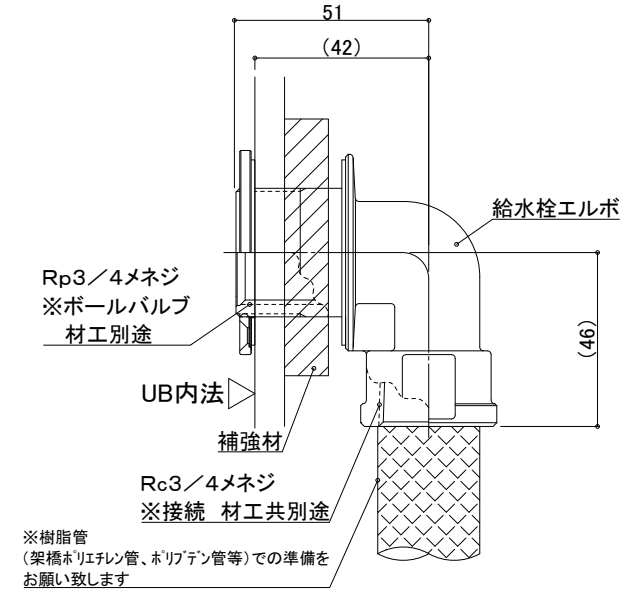

一次側設備工事:
給水管の立上・エルボとの事前接続工事、
UB内ボールバルブ止め

UB工事:
UB内へ給水栓エルボ引込

天井換気扇

材工別途(オプションでの用意あり)



メーカー・品番・開口サイズをお知らせください

UB工事:天井パネル開口(工場開口)
以降全て一次側設備・電気工事

※付属の給水栓エルボ(右図参照)
を管に接続し調整可能な状態で
立ち上げて下さい。


物件名:

<p>介システムバス ゆとりけあ 3000X ダイワ化成株式会社</p>	<p>ご手配時の注意事項</p> <p>◎仕様をご確認の上、受領印と日付の記入をお願いします。 ◎ご発注後の仕様変更につきましては、追加費用の発生となります。 ◎上記に伴い、納期も変更になりますのでご注意ください。</p>	<p>受領印</p>	縮尺	図名 設備図 SYK-3040C-L 図番 U900 K301(T)LS(1) U22_A_S-1 (1)
			日付 2023.11.17	

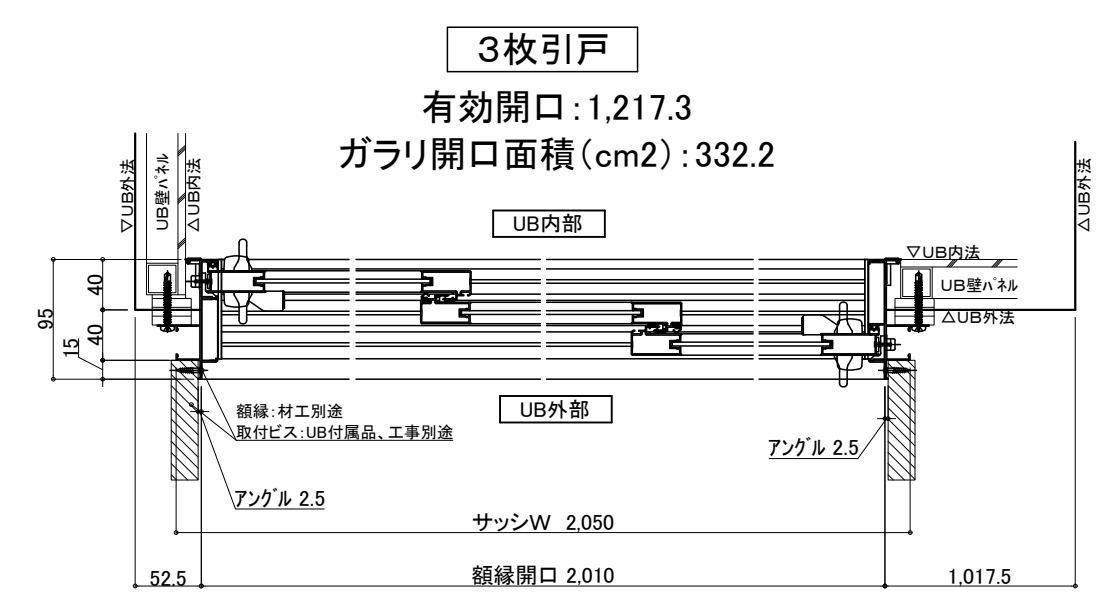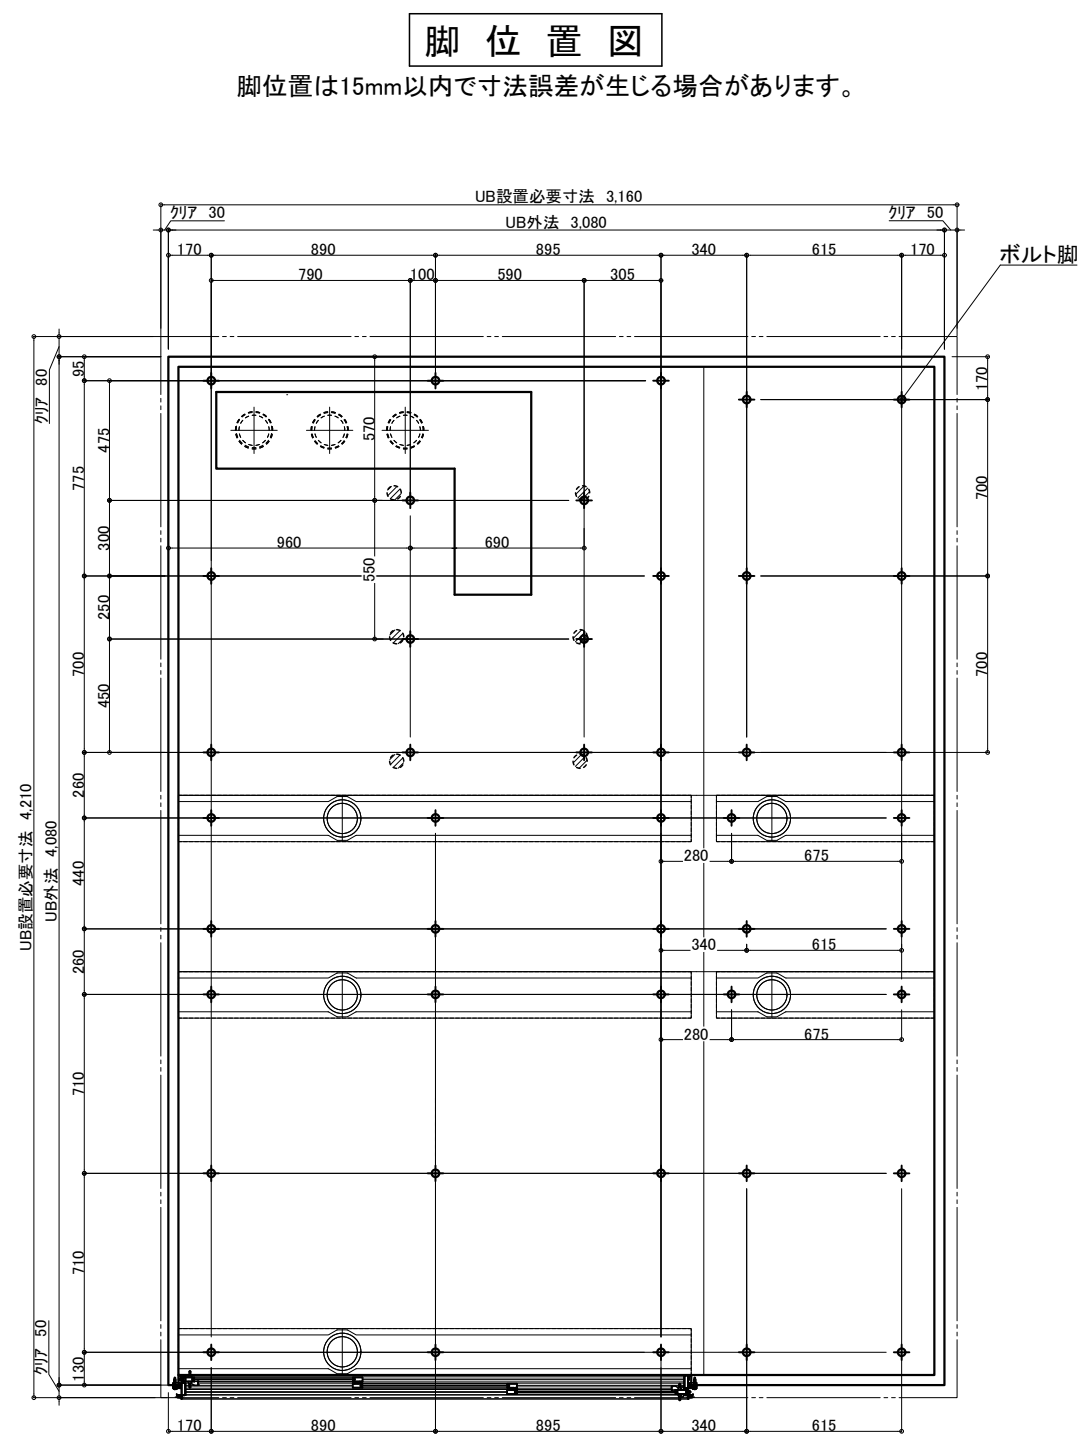


照 明 (7箇所)

LED薄型照明 MA44S+LED


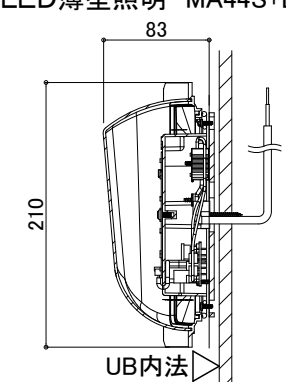


電気工事:電源接続、スイッチ設置
UB工事:照明器具の取付および
電源コードを天井点検口付近まで
取出しまで

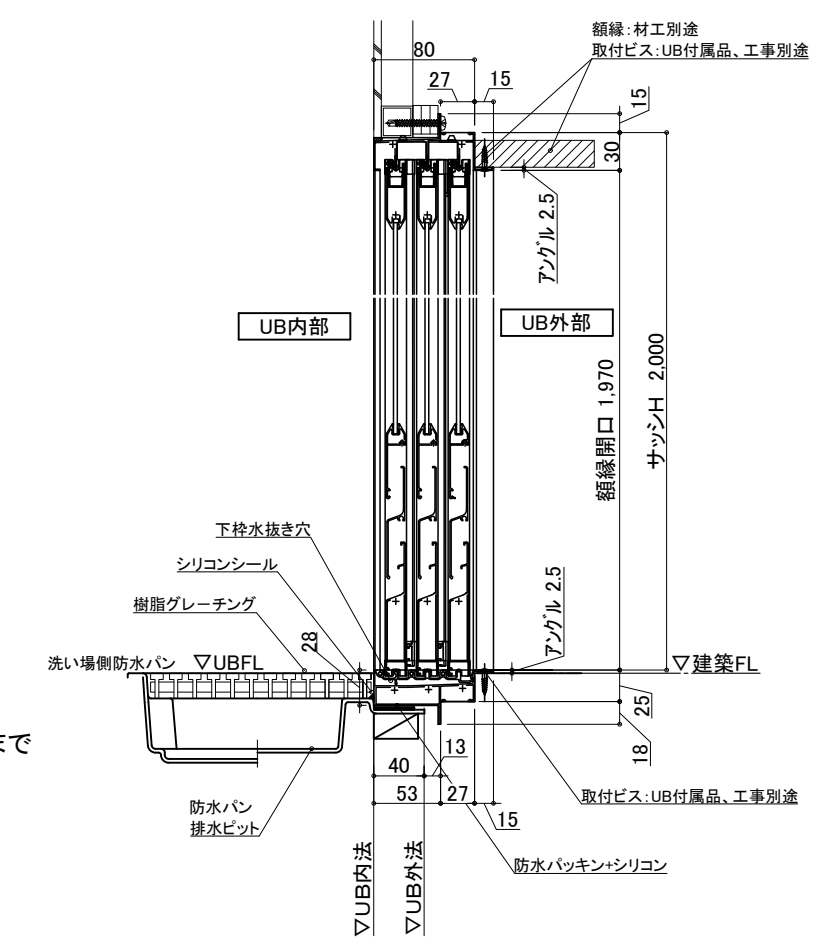

物件名: _____

<div>介護システムバス</div> <div>ゆとりけあ</div> <div>3000X</div> <div>ダイワ化成株式会社</div>	ご手配時の注意事項 ◎仕様をご確認の上、受領印と日付の記入をお願いします。 ◎ご発注後の仕様変更につきましては、追加費用の発生となります。 ◎上記に伴い、納期も変更になりますのでご注意ください。	受領印	縮尺	図名 設備図
			日付 2023.11.17	
			<div>中村</div>	図番 U900 K301(T)LS(2)
				U22_A_S-1 (2)

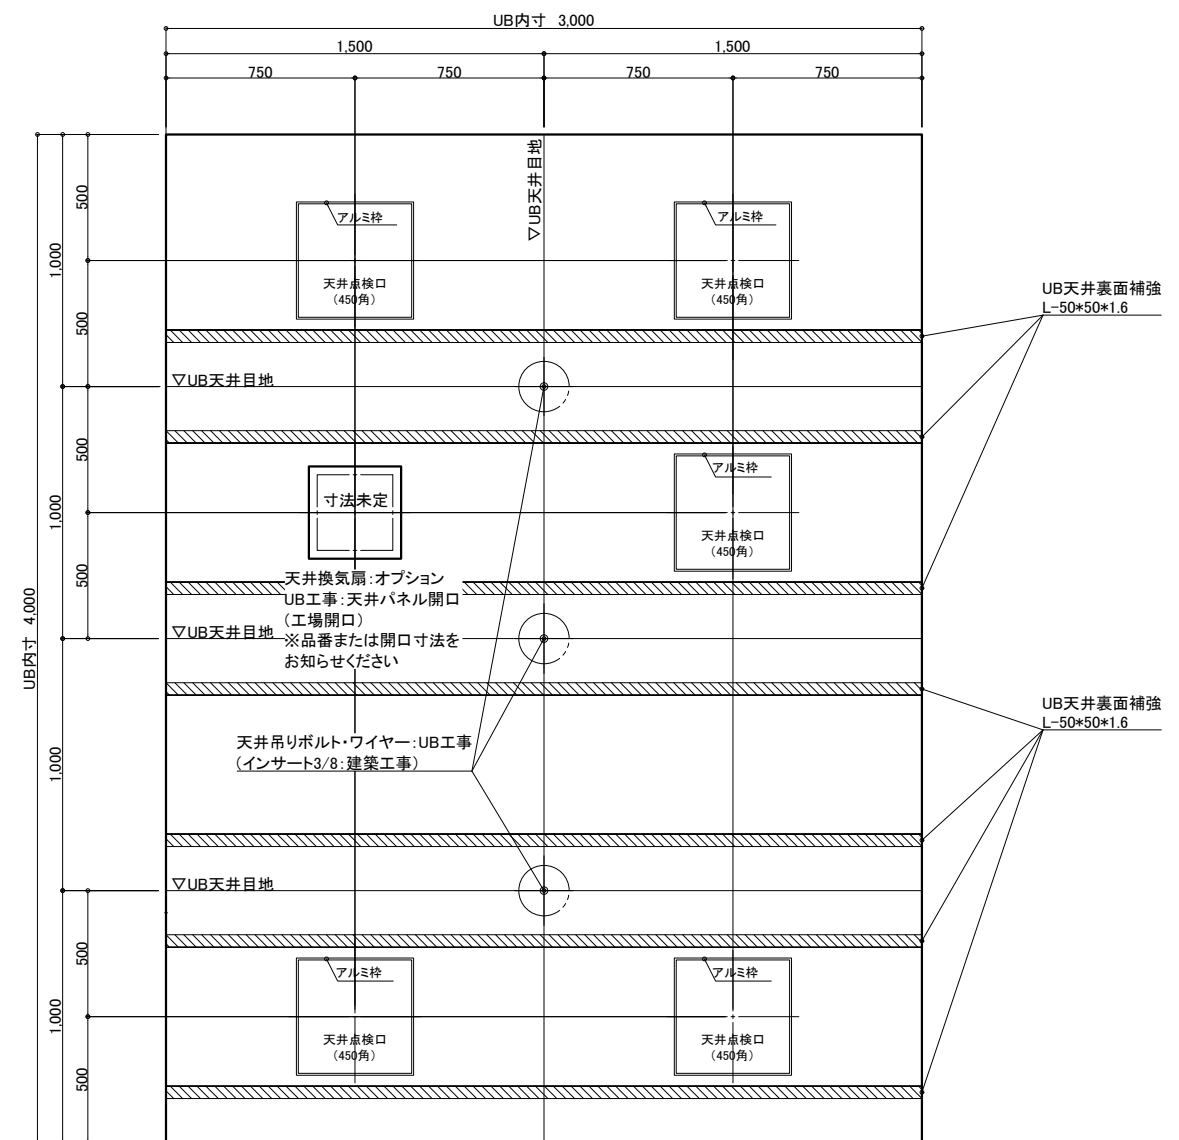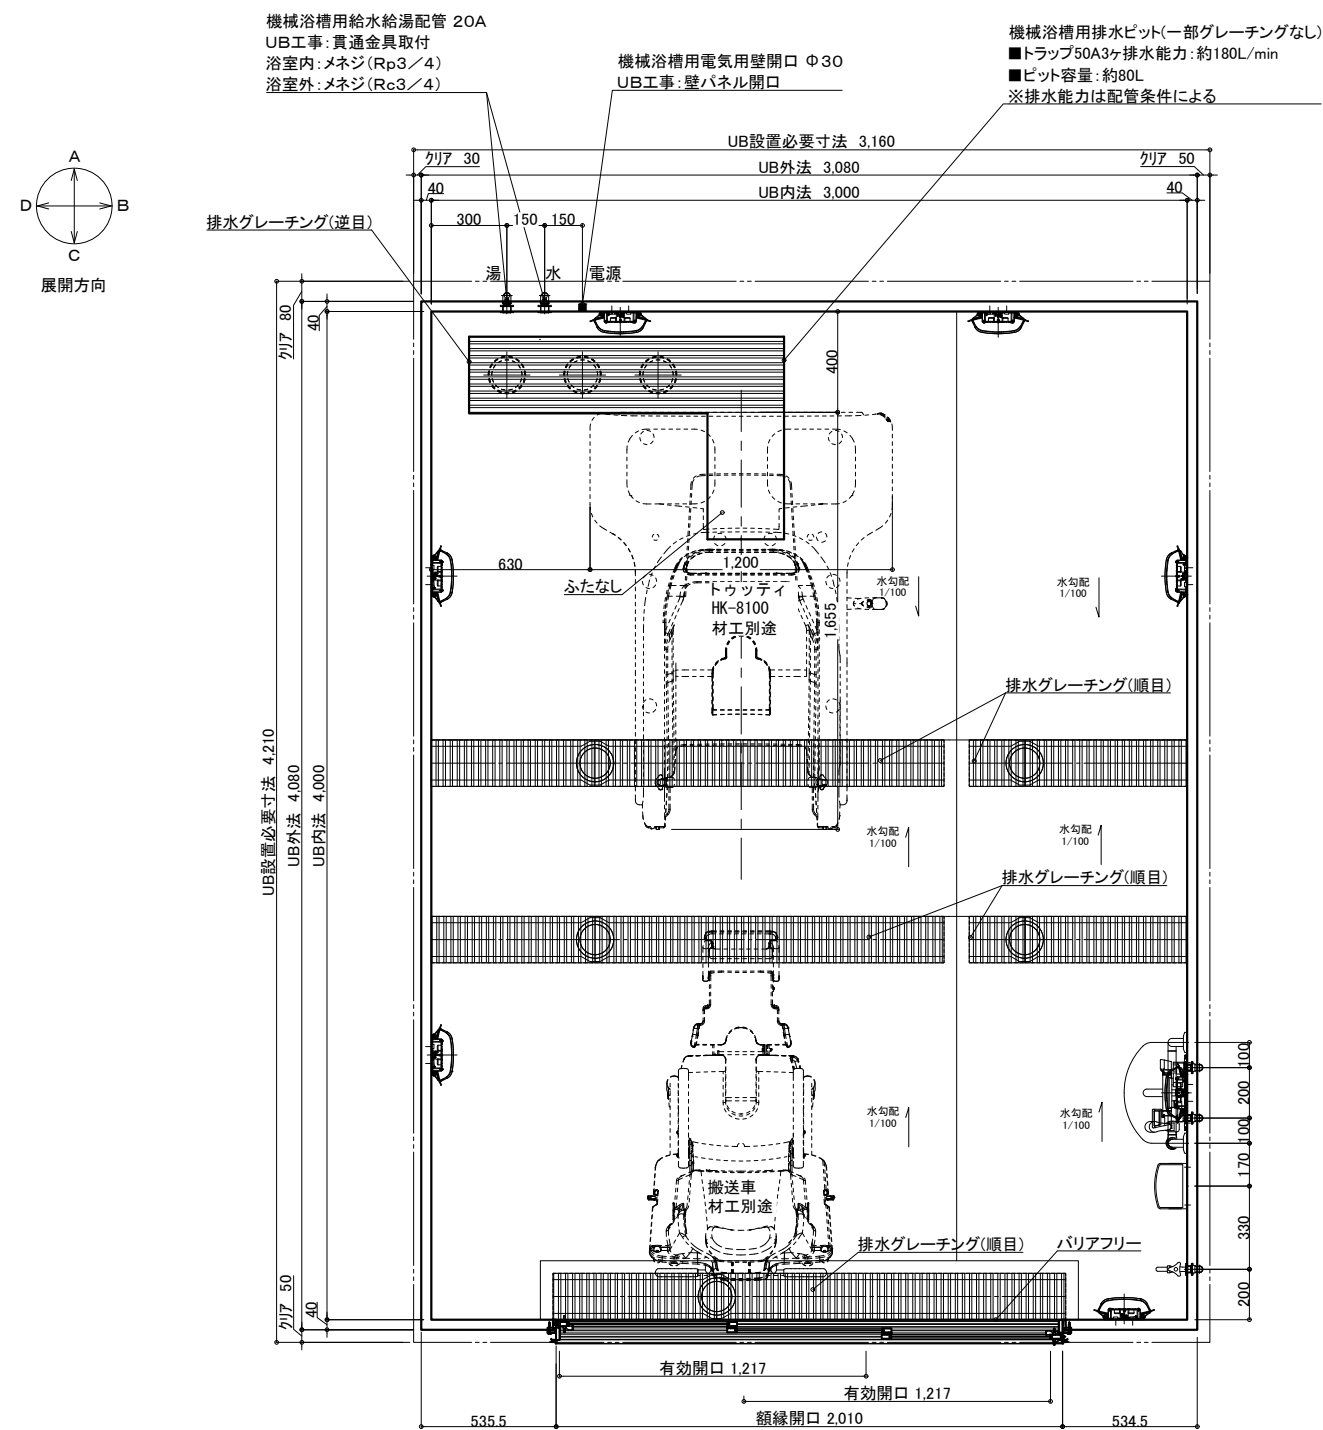

天井伏図

	名 称	仕 様	カラー	数量		名 称	仕 様	カラー	数量
本	浴槽	機械浴槽(トウティ HK-8100) (据置)		材工別造	本	手すり	U型 400*800	ホワイト	1
						スライドフック	樹脂製	ホワイト	1
	壁	スタンダードパネル	エンボスアイボリー／エンボスピンク			ナースコール加工窓枠	UB工事・壁パネル開口まで		*オプション
	床	FRP	ミディアムグレー／ライトブラウン			フリー窓枠	ホワイト		*オプション
体	天井	フラット天井	オフホワイト		体	給	水栓金具	洗い増水栓:サーモスイッチシャワーシャワーホース 2m	1
	ドア	3枚引き戸 (両開き)有効開口:1,217mm	シルキーホワイト	1			断熱カバー		1
	収納	化粧棚	—	2		排	排水栓	単水栓	1
	照明	LED薄型照明	—	7			給水・給湯管	13A Rp1/2メネジ止め	3
	洗面置き台	樹脂製		1				20A Rc3/4メネジ止め	2
	鏡	防湿ミラー300*700*15		1		水	排水管	塩ビ管 VP50	
						換気扇	UB工事・天井パネル開口まで		*オプション

物件名:

介護システムバス
ゆとりけあ
3000X
タイワ化成株式会社


— ご手配時の注意事項

- ◎仕様をご確認の上、受領印と日付の記入をお願いします。
- ◎ご発注後の仕様変更につきましては、追加費用の発生となります。
- ◎上記に伴い、納期も変更になりますのでご注意ください。


—受領印—

縮尺	1/30 (A3)
日付	2023.11.17


製品図
図名 SYK-3040C-ML
U900 K301(T)ML(1)
図番 U22_A_-1 (1)

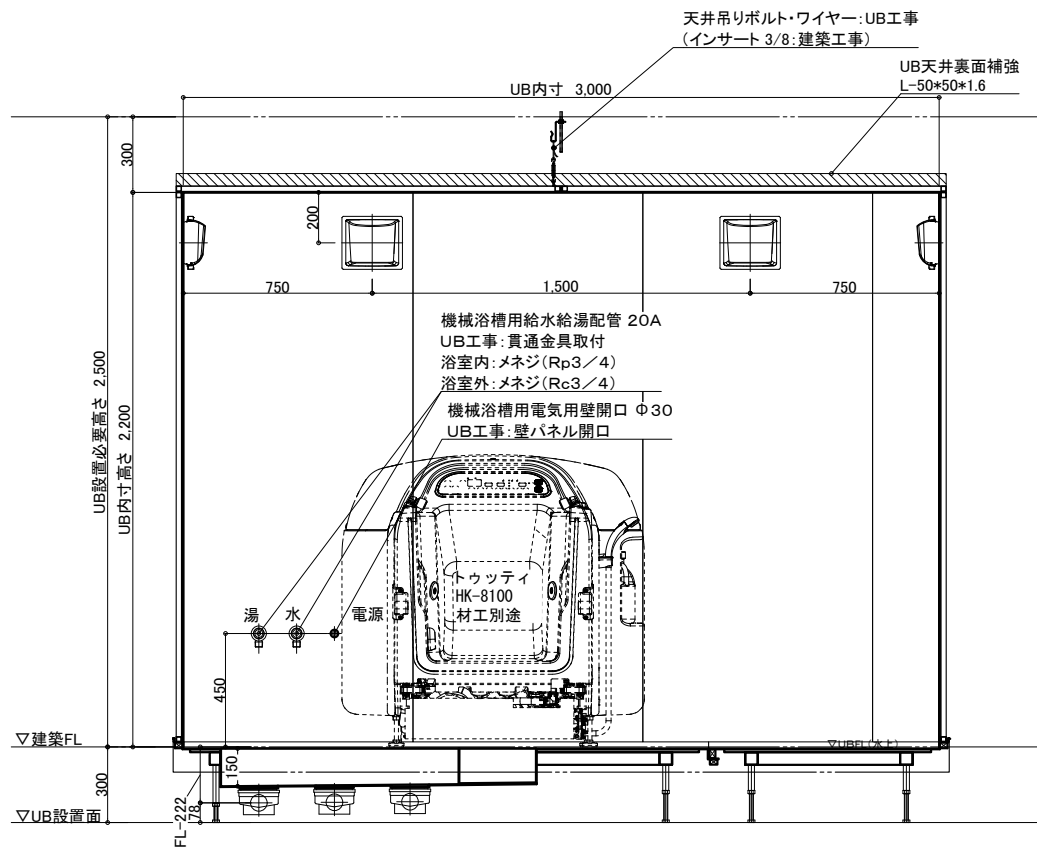


A 面

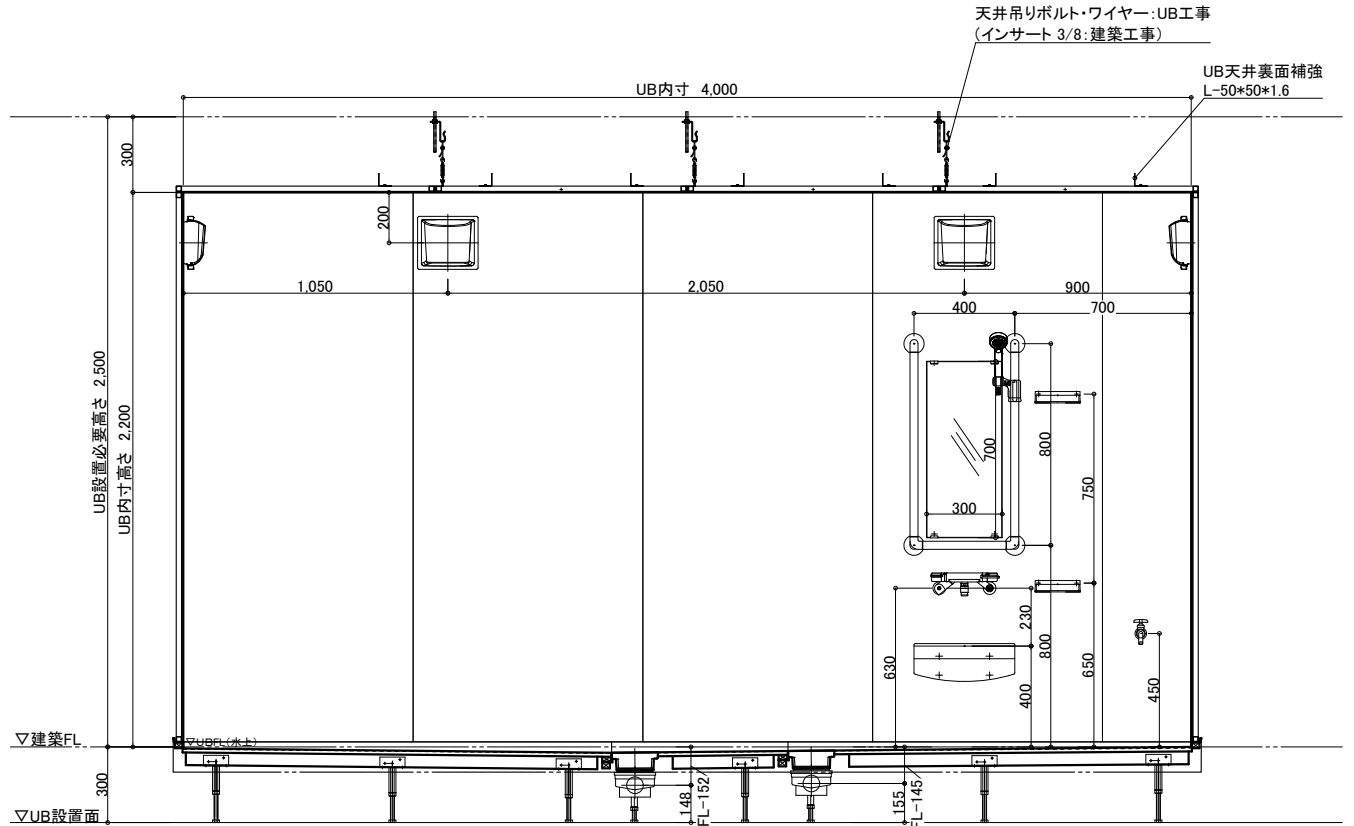

B 面

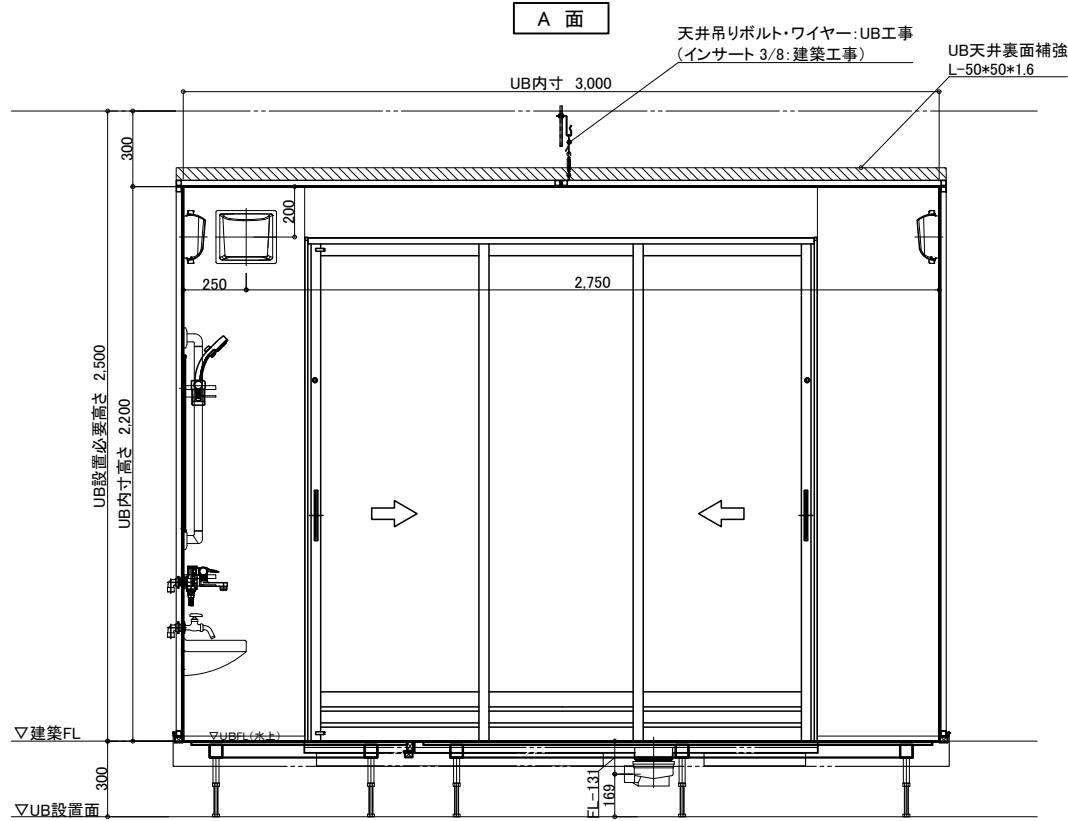

C 面

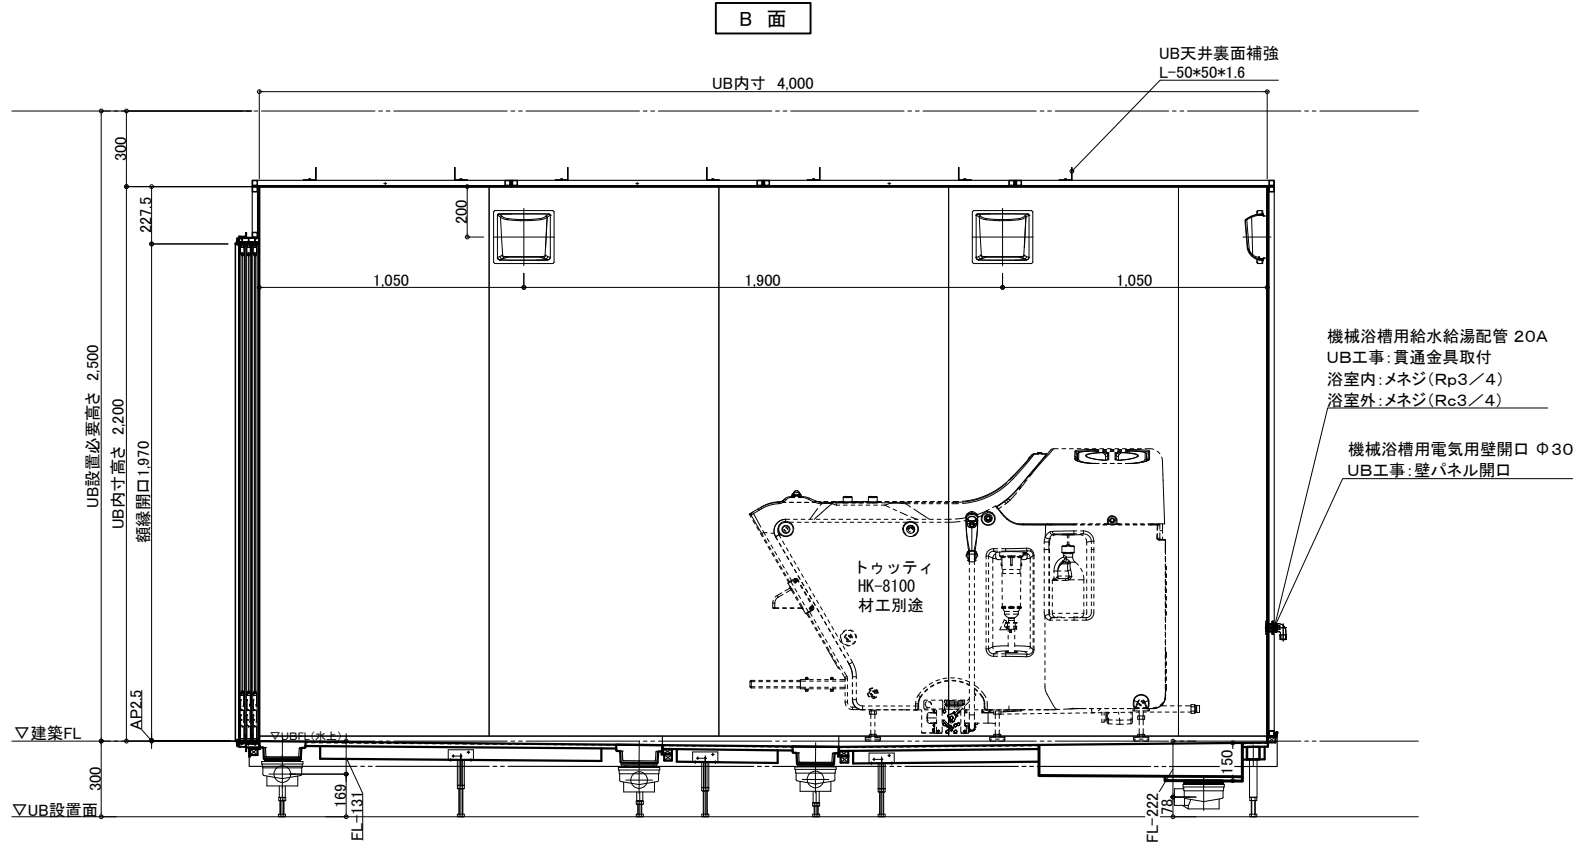

D 面

物件名: _____

介護システムバス
ゆとりけあ
3000X
ダイワ化成株式会社

ご手配時の注意事項


- ◎仕様をご確認の上、受領印と日付の記入をお願いします。
- ◎ご発注後の仕様変更につきましては、追加費用の発生となります。
- ◎上記に伴い、納期も変更になりますのでご注意ください。

受領印

縮尺 1/30 (A3)
日付 2023.11.17




製品図
図名 SYK-3040C-ML
図番 U900 K301(T)ML(2)
U22_A_-1 (2)

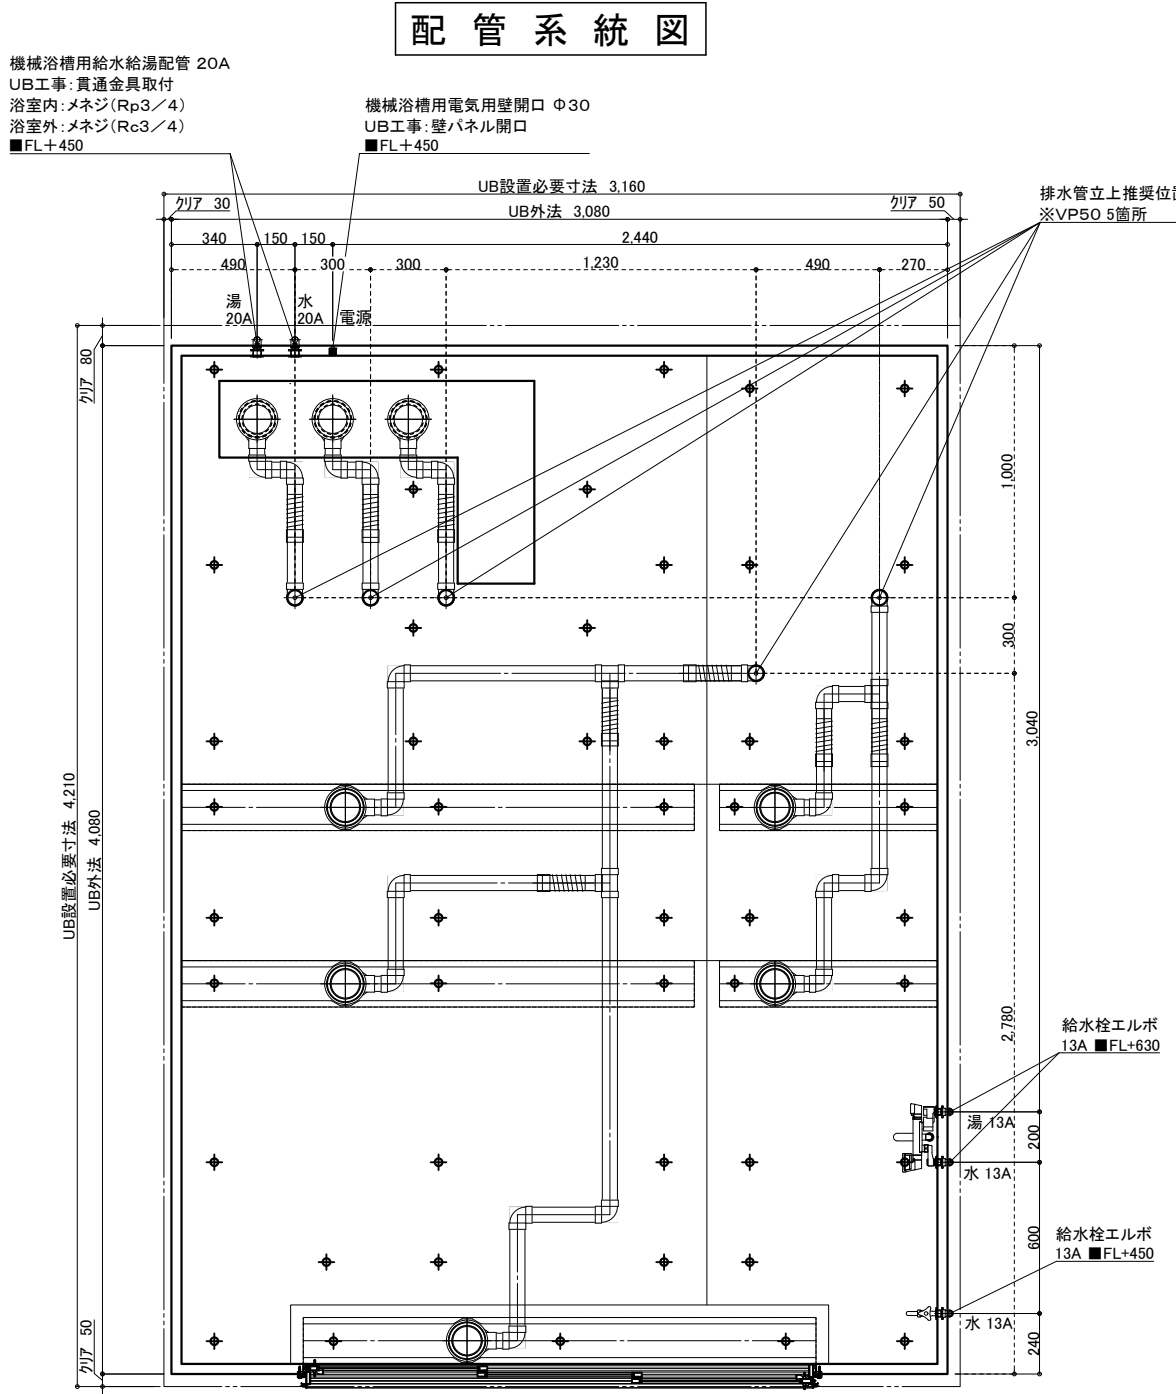

給水・給湯接続

13A

洗い場水栓 1ヶ所 (湯×1 水×1)
単水栓 1ヶ所 (水×1)

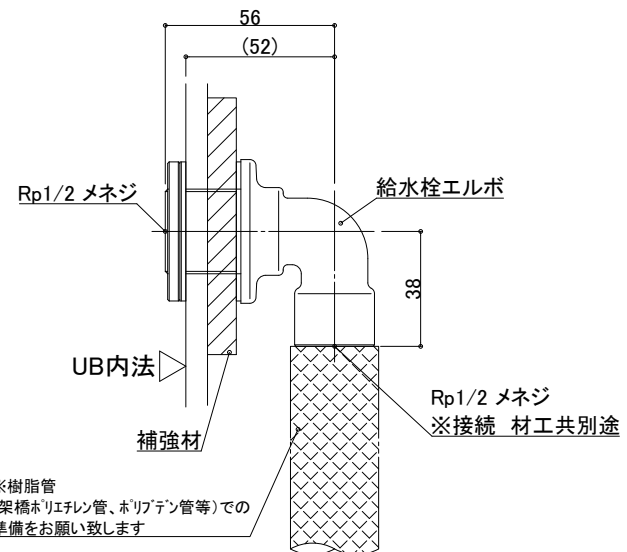


一次側設備工事:
給水管の立上・エルボとの事前接続工事

UB工事:
UB内へ給水栓エルボ引込

20A

機械浴槽 1ヶ所 (湯×1 水×1)

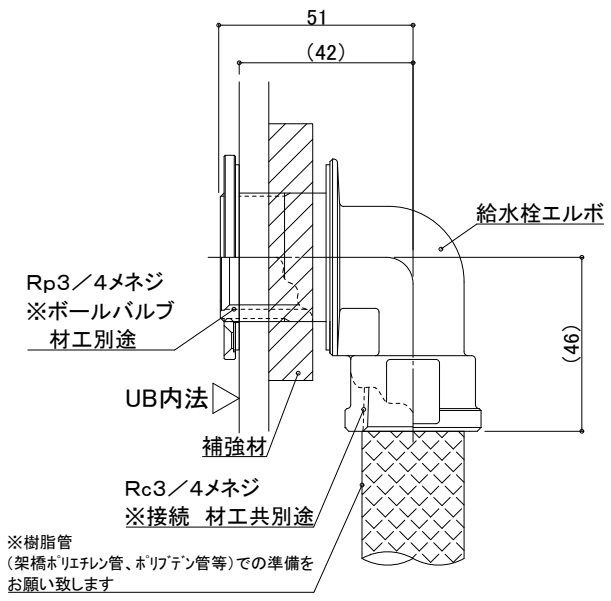


一次側設備工事:
給水管の立上・エルボとの事前接続工事、
UB内ボールバルブ止め

UB工事:
UB内へ給水栓エルボ引込

排水接続

VP50(5箇所) ※配管勾配1/100

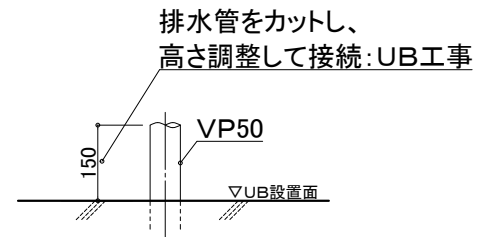

設備工事:排水管立上げ

UB工事:立上排水管への接続

※排水管立ち上げ位置は防水パン
脚位置より逃げて立ち上げて下さい

天井換気扇

材工別途(オプションでの用意あり)

メーカー・品番・開口サイズをお知らせください

UB工事:天井パネル開口(工場開口)
以降全て一次側設備・電気工事


※付属の給水栓エルボ(右図参照)
を管に接続し調整可能な状態で
立ち上げて下さい。

物件名:

介システムバス ゆとりけあ 3000X ダイワ化成株式会社	ご手配時の注意事項 ◎仕様をご確認の上、受領印と日付の記入をお願いします。 ◎ご発注後の仕様変更につきましては、追加費用の発生となります。 ◎上記に伴い、納期も変更になりますのでご注意ください。	受領印	縮尺	図名 設備図
			日付 2023.11.17	
				図番 U900 K301(T)MLS(1)
				U22_A_S-1 (1)

脚 位 置 図


脚位置は15mm以内で寸法誤差が生じる場合があります。

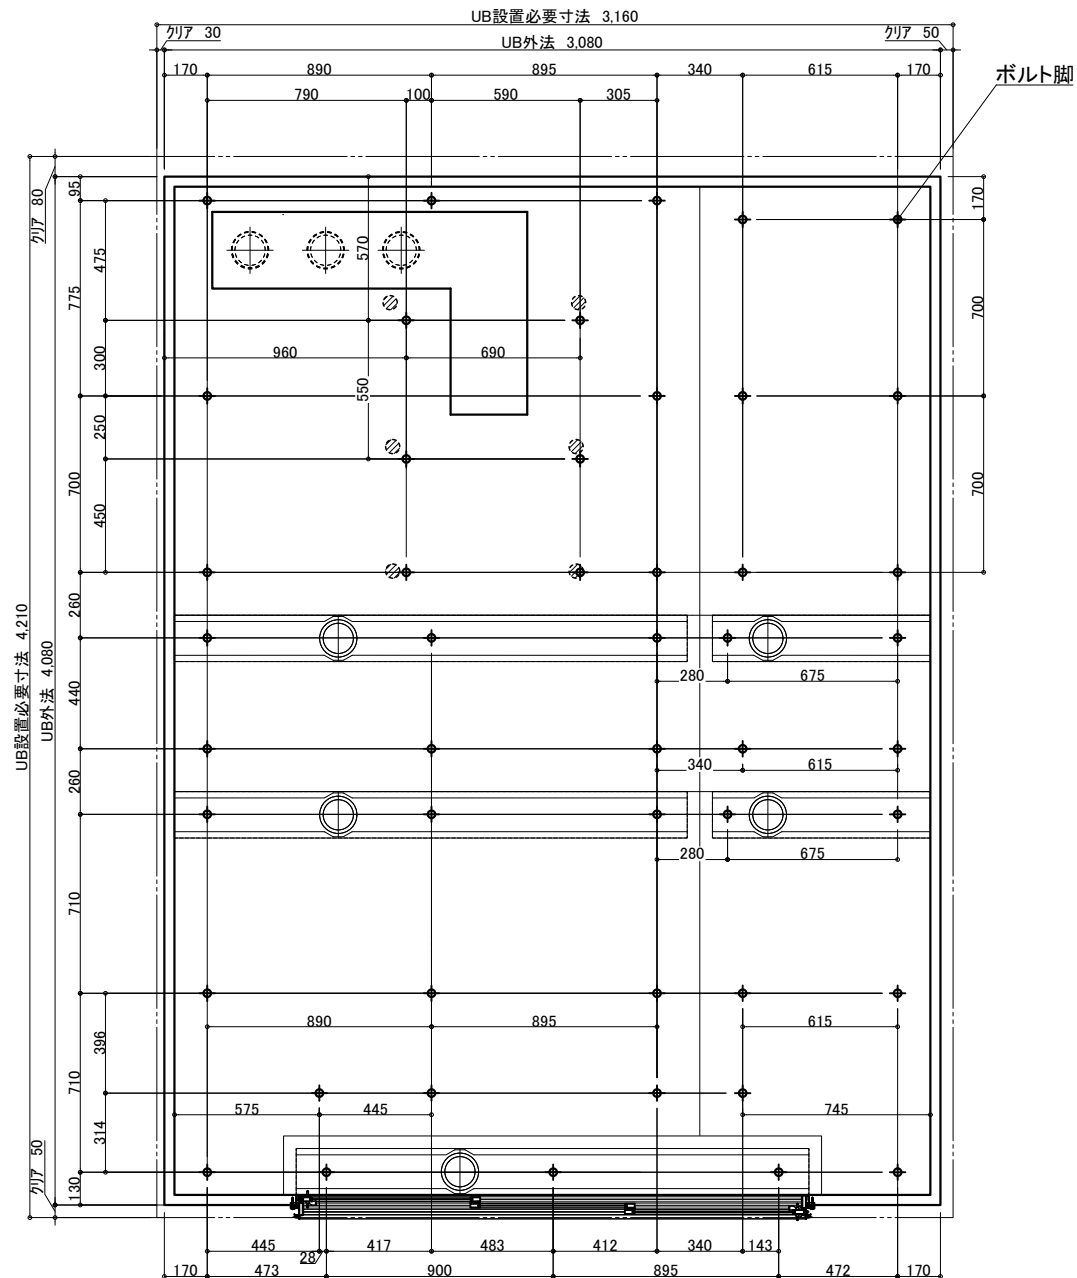

3枚引戸


有効開口:1,217.3

ガラリ開口面積(cm2):332.2

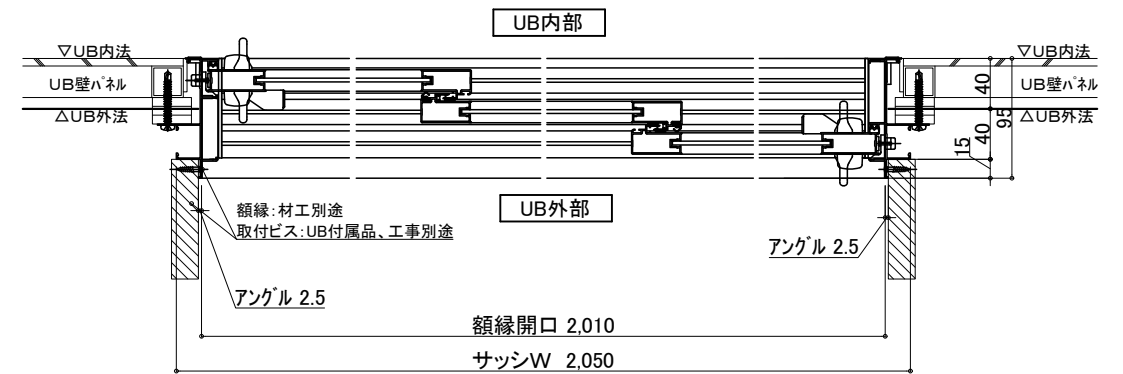

照明 (7箇所)


LED薄型照明 MA44S+LED

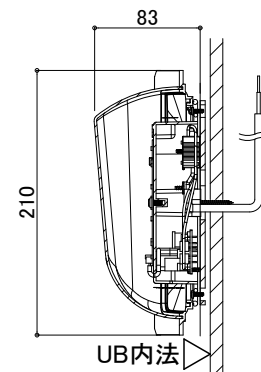

電気工事:電源接続、スイッチ設置

UB工事:照明器具の取付および

電源コードを天井点検口付近まで
取出しまで

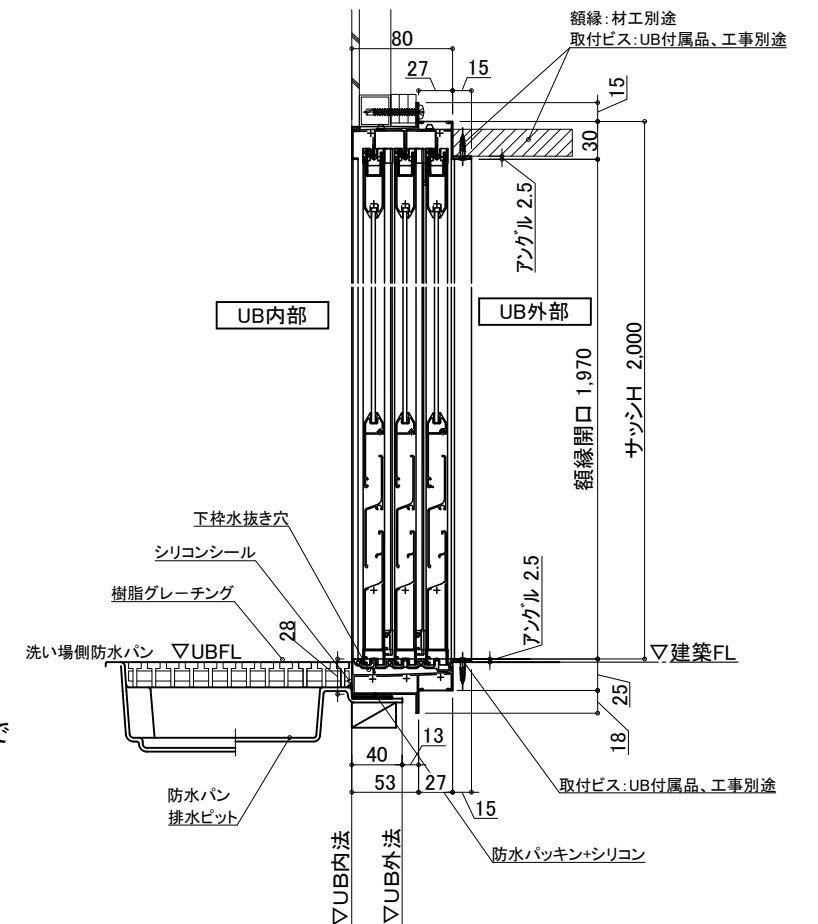

物件名: _____

介護システムバス
ゆとりけあ
3000X
ダイワ化成株式会社

—ご手配時の注意事項—

◎仕様をご確認の上、受領印と日付の記入をお願いします。

◎ご発注後の仕様変更につきましては、追加費用の発生となります。

◎上記に伴い、納期も変更になりますのでご注意ください。

—受領印—

| 縮尺

日付 2023.11.17

中


[illegible]

設備図


図名 設備図
SYK-3040C-ML

U900 K301(T)MLS(2)


图 号 U22_ A__S-1 (2)

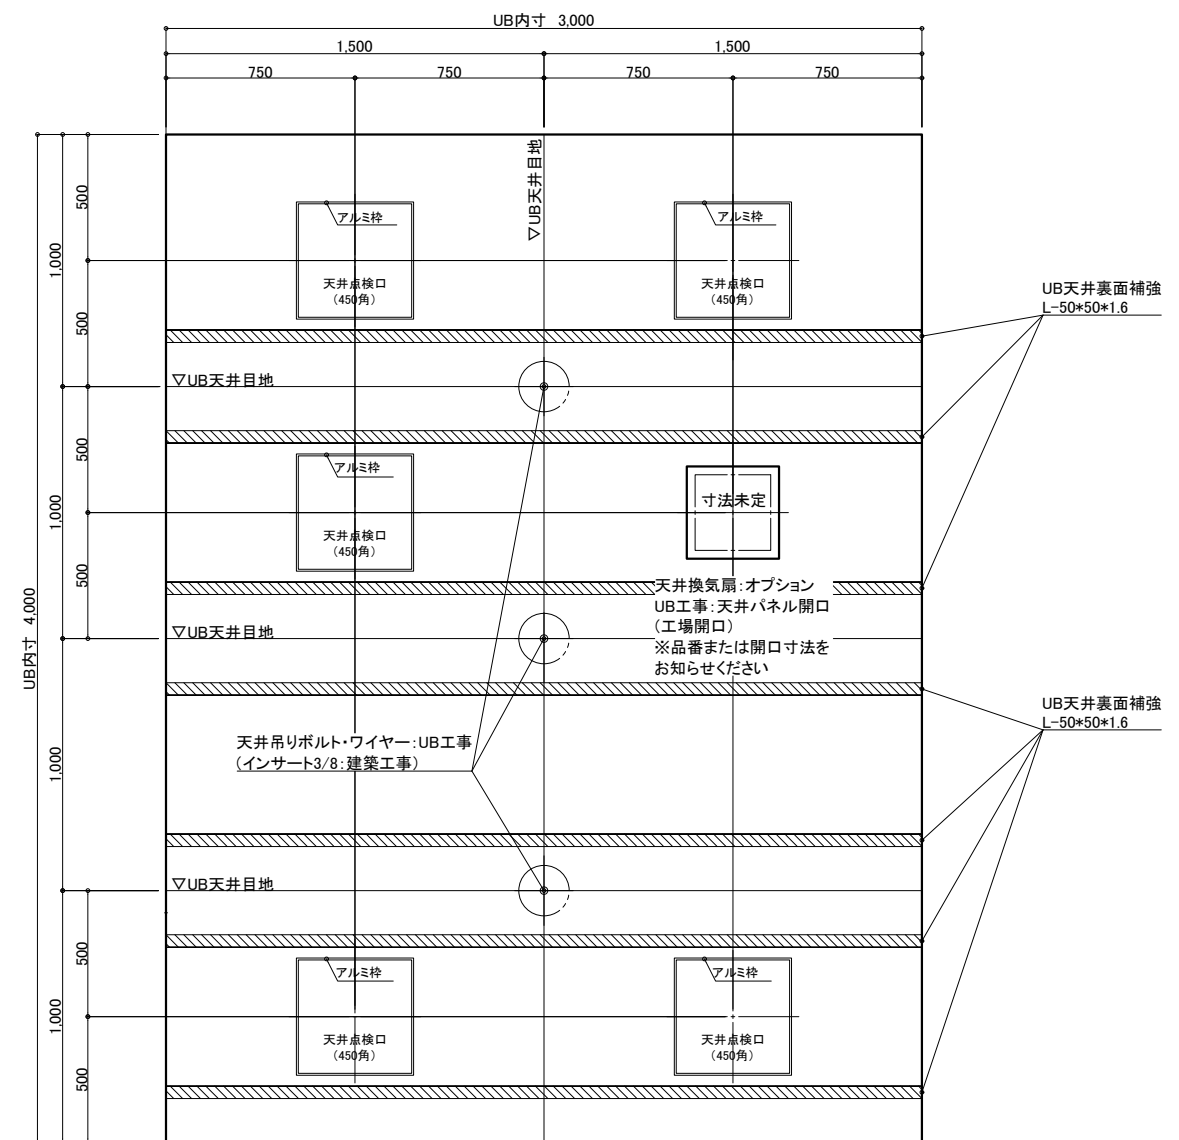


製品図
図名 SYK-3040C-MR
U900 K301(T)MR(1)
図番 U22_A_-1 (1)

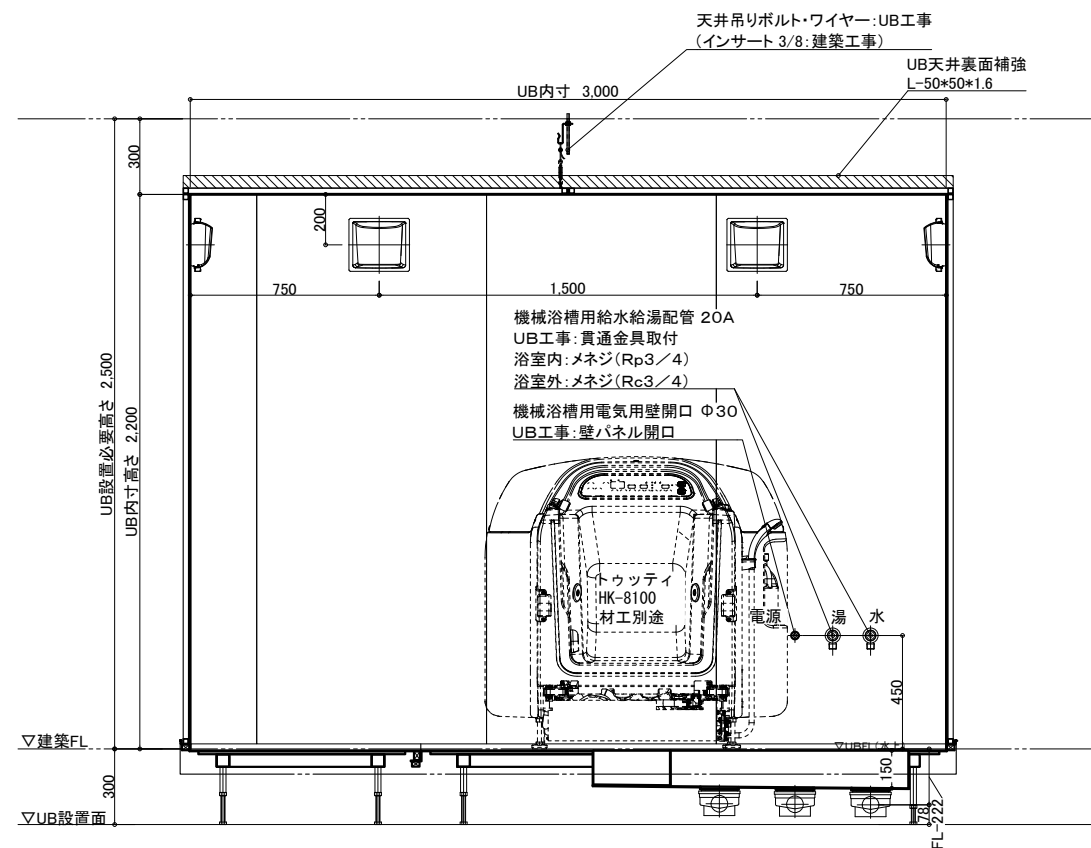


A 面

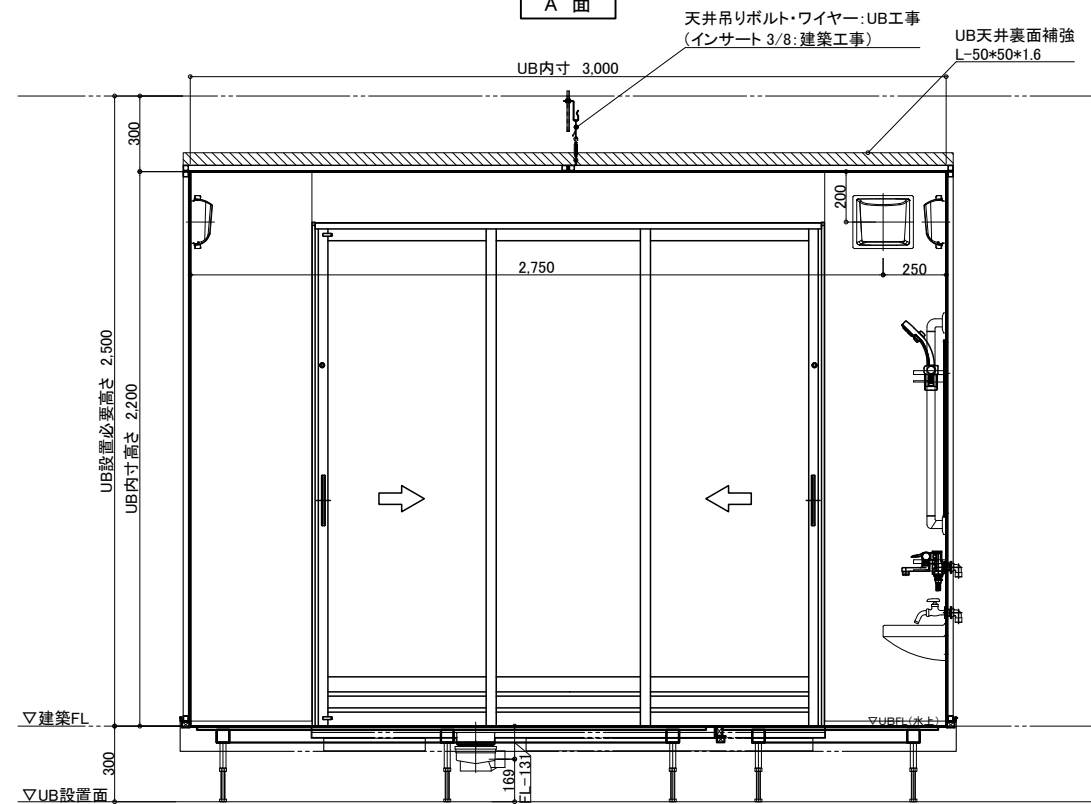

C 面

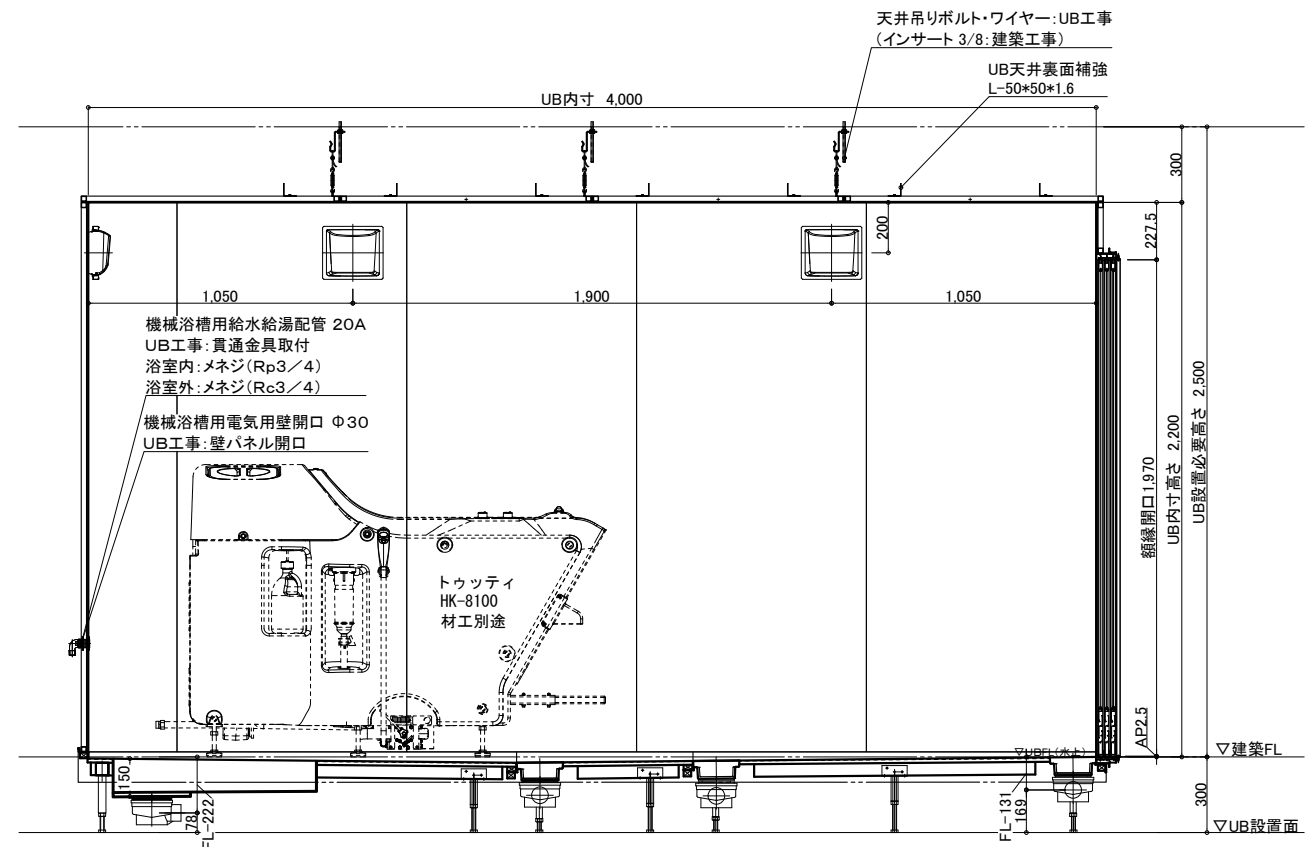

B 面

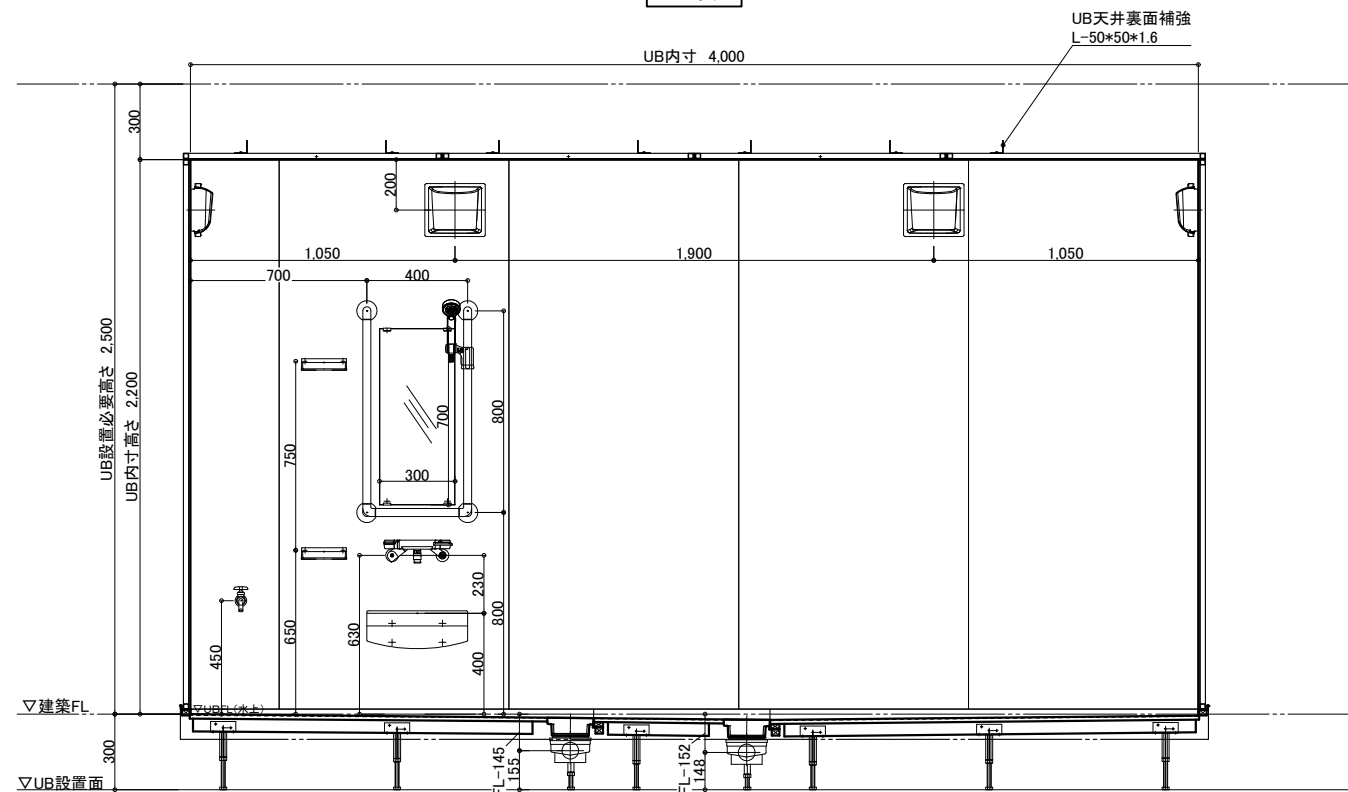

D 面

物件名: _____

介護システムバス
ゆとりけあ
3000X
ダイワ化成株式会社

ご手配時の注意事項

- ◎仕様をご確認の上、受領印と日付の記入をお願いします。
- ◎ご発注後の仕様変更につきましては、追加費用の発生となります。
- ◎上記に伴い、納期も変更になりますのでご注意ください。



受領印

縮尺 1/30 (A3)
日付 2023.11.17




製品図
図名 SYK-3040C-MR
図番 U900 K301(T)MR(2)
U22_A_-1 (2)

単水栓 1ヶ所 (水×1)

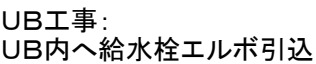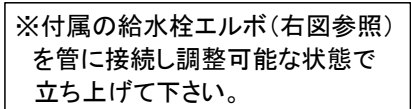

VP50(5箇所) ※配管勾配1/100

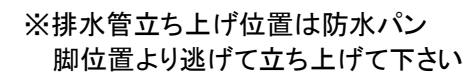


UB工事:
UB内へ給水栓エルボ引込

UB工事:天井パネル開口(工場開口)
以降全て一次側設備・電気工事

物件名: _____

脚位置図


脚位置は15mm以内で寸法誤差が生じる場合があります。

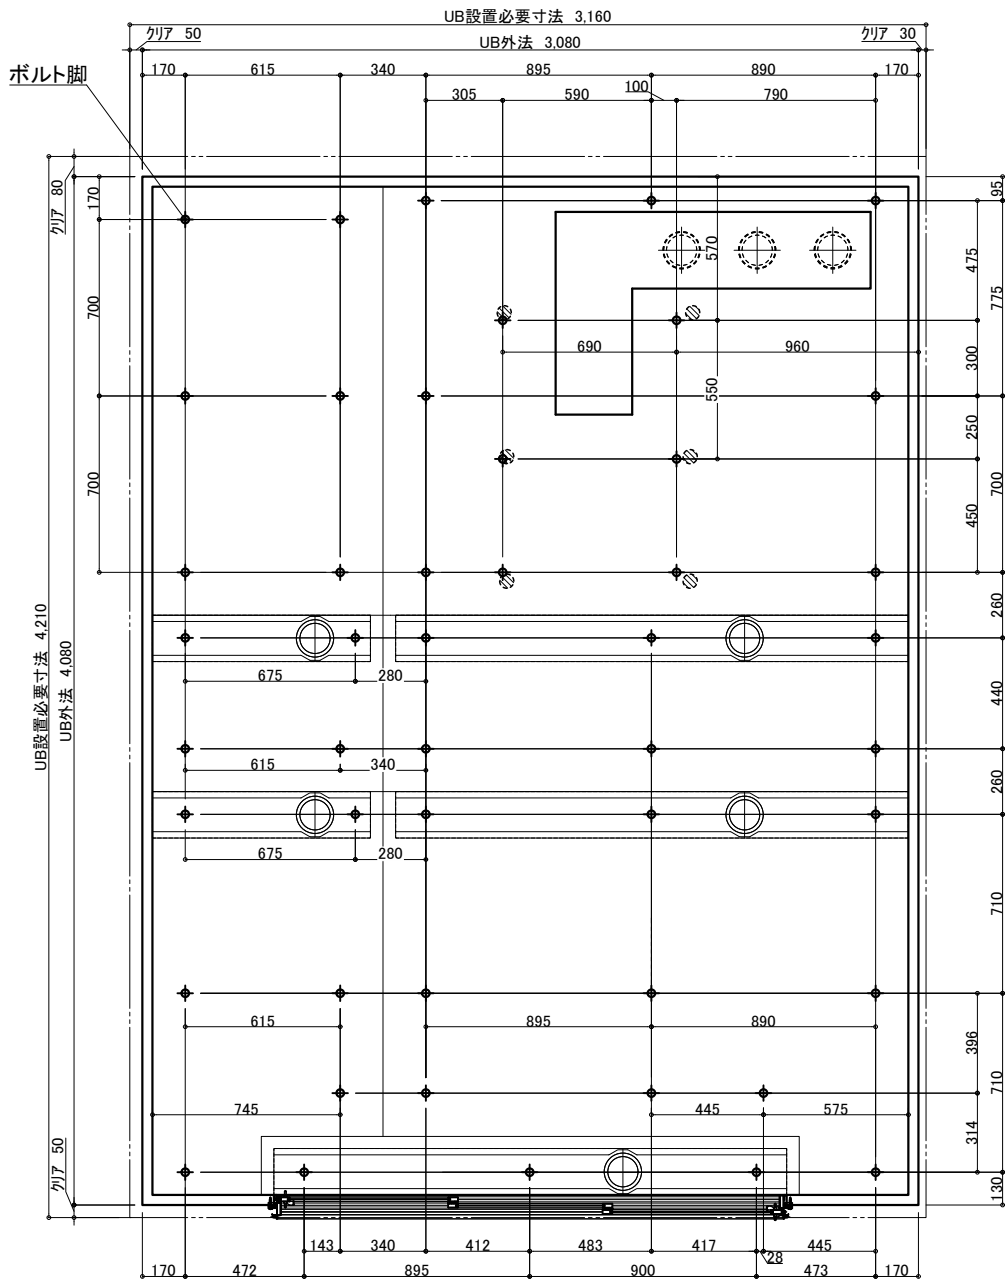

3枚引戸


有効開口:1,217.3

ガラリ開口面積(cm2):332.2

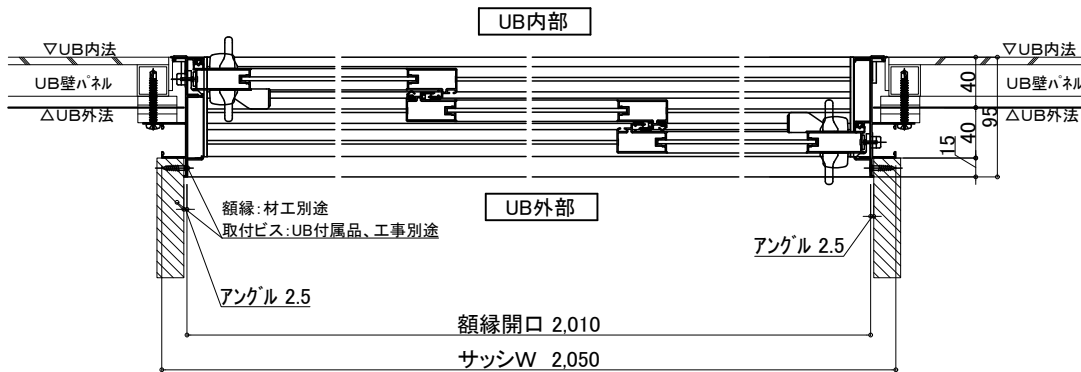

照明 (7箇所)


LED薄型照明 MA44S+LED

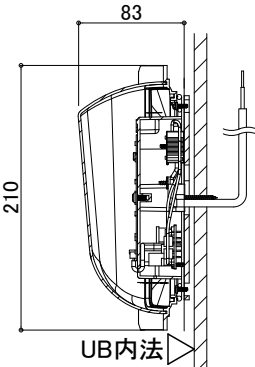

電気工事:電源接続、スイッチ設置

UB工事:照明器具の取付および

電源コードを天井点検口付近まで
取出しまで

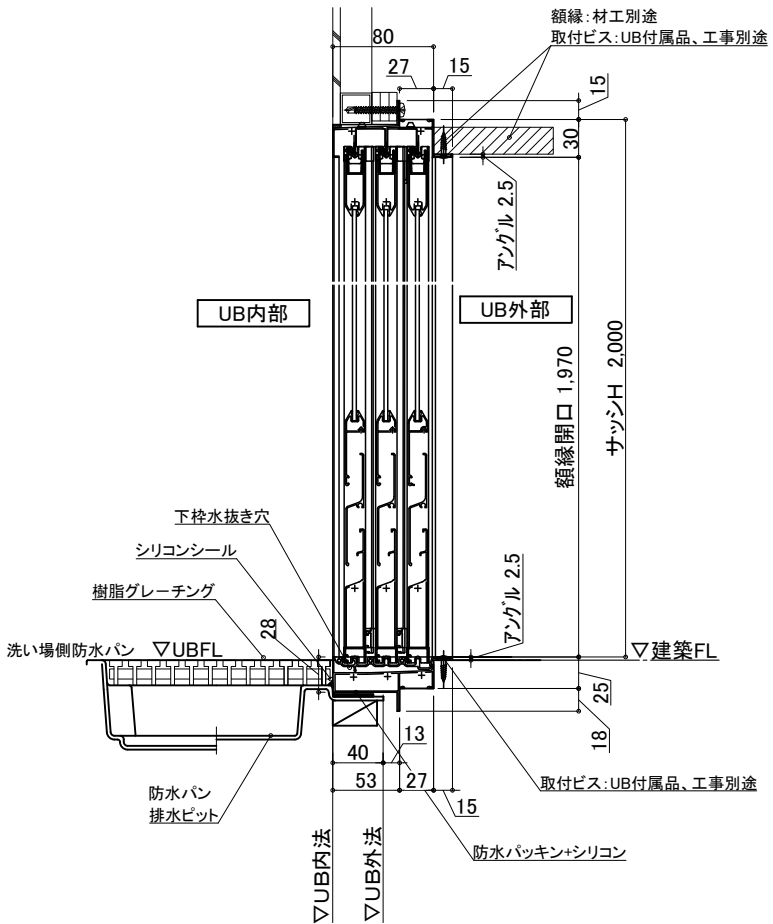

物件名:

介入システムバス
ゆとりけあ
3000X
ダイワ化成株式会社

ご手配時の注意事項

- ◎仕様をご確認の上、受領印と日付の記入をお願いします。
- ◎ご発注後の仕様変更につきましては、追加費用の発生となります。
- ◎上記に伴い、納期も変更になりますのでご注意ください。

受領印



縮尺

日付 2023.11.17

中村

図名


設備図
SYK-3040C-MR
U900 K301(T)MRS(2)
図番 U22_A_S-1 (2)

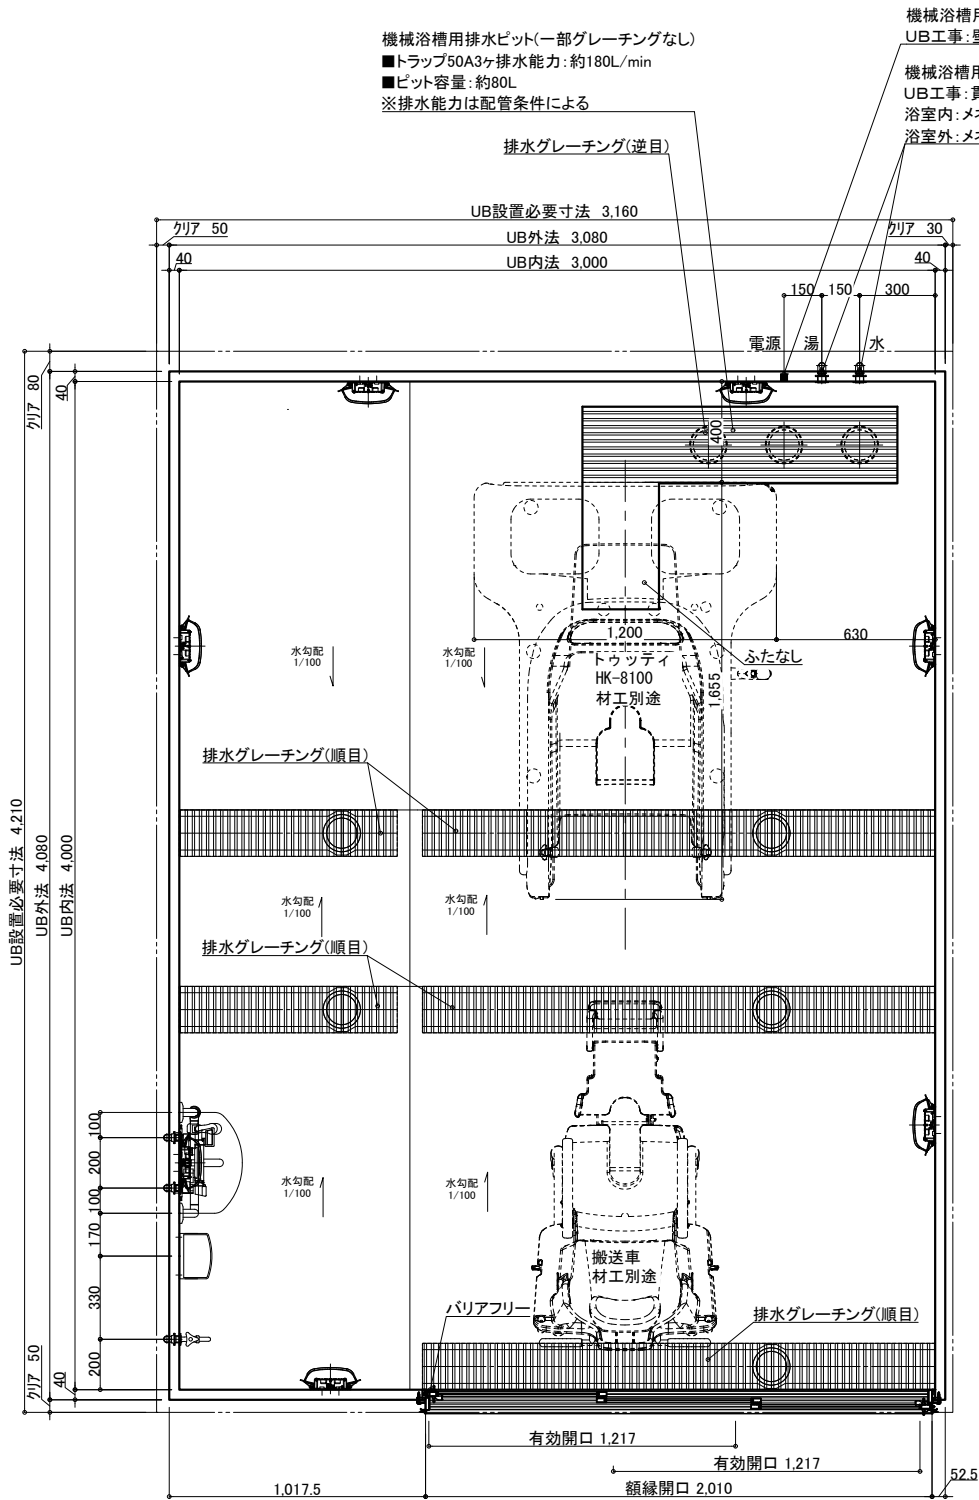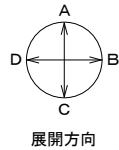

機械浴槽用排水ビット(一部グレーチングなし)
■トラップ50A3ヶ排水能力:約180L/min
■ビット容量:約80L
※排水能力は配管条件による

機械浴槽用電気用壁開口 Φ30
UB工事:壁パネル開口

機械浴槽用給水給湯配管 20A
UB工事:貫通金具取付
浴室内:メネジ(Rp3/4)
浴室外:メネジ(Rc3/4)

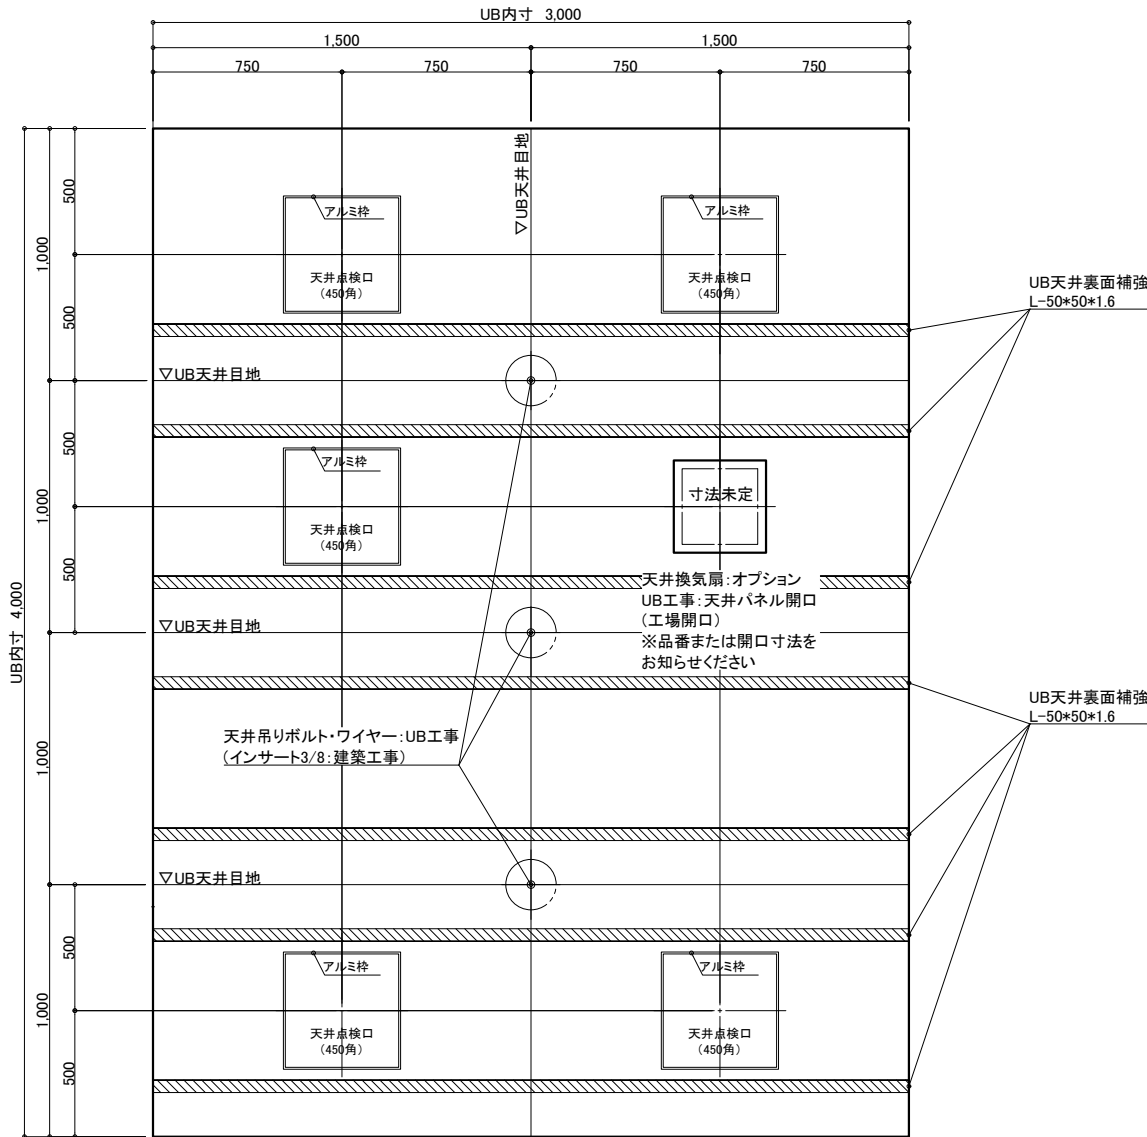

天井伏図

名 称	仕 様	カラー	数量	名 称	仕 様	カラー	数量
本	浴槽	機械浴槽(トウッティ HK-8100) (据置)	材工別途	本	手すり	U型 400*800	ホワイト 1
	壁	スタンダードパネル			スライドフック	樹脂製	ホワイト 1
	床	FRP			ナースコール加工	UB工事:壁パネル開口まで	*オプション
	天井	フラット天井		体	窓枠	フリー窓枠	ホワイト *オプション
	ドア	3枚引き戸(両開き)有効開口:1,217mm			水栓金具	洗い場水栓:サーモスイッチシャワー シャワーホース 2m	1
体	収納	化粧棚	1	給	水栓金具	断熱カバー	1
	照明	LED薄型照明	2	排	単水栓	単水栓	1
	洗面置き台	樹脂製	7	水	給水・給湯管	13A Rp1/2メネジ止め	3
	鏡	防湿ミラー300*700*t5	1	排水	排水管	塩ビ管 VP50	2
				換気扇	UB工事:天井パネル開口まで		*オプション

物件名:

介護システムバス
ゆとりけあ
3000X
ダイワ化成株式会社

ご心配時の注意事項


◎仕様をご確認の上、受領印と日付の記入をお願いします。
◎ご発注後の仕様変更につきましては、追加費用の発生となります。
◎上記に伴い、納期も変更になりますのでご注意ください。

受領印


縮尺 1/30 (A3)
日付 2023.11.17




製品図
図名 SYK-3040C-R
U900 K301(T)R (1)
図番 U22_A_-1 (1)

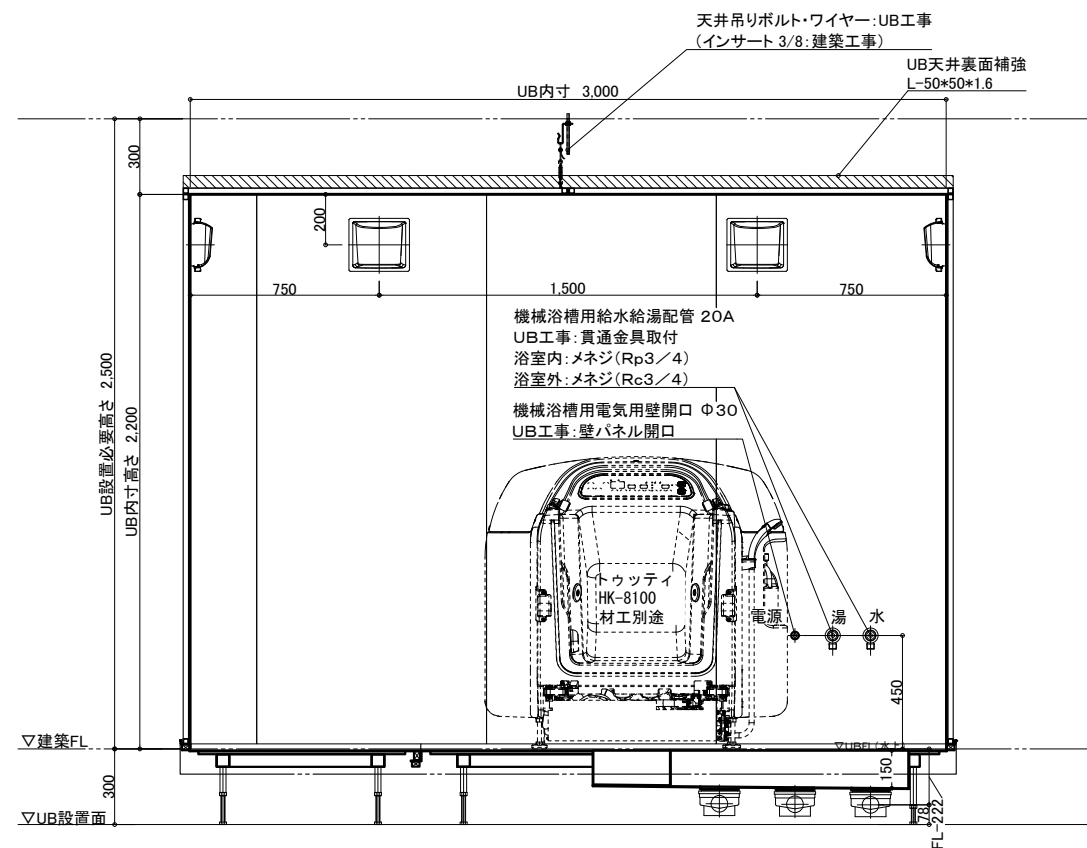


A 面

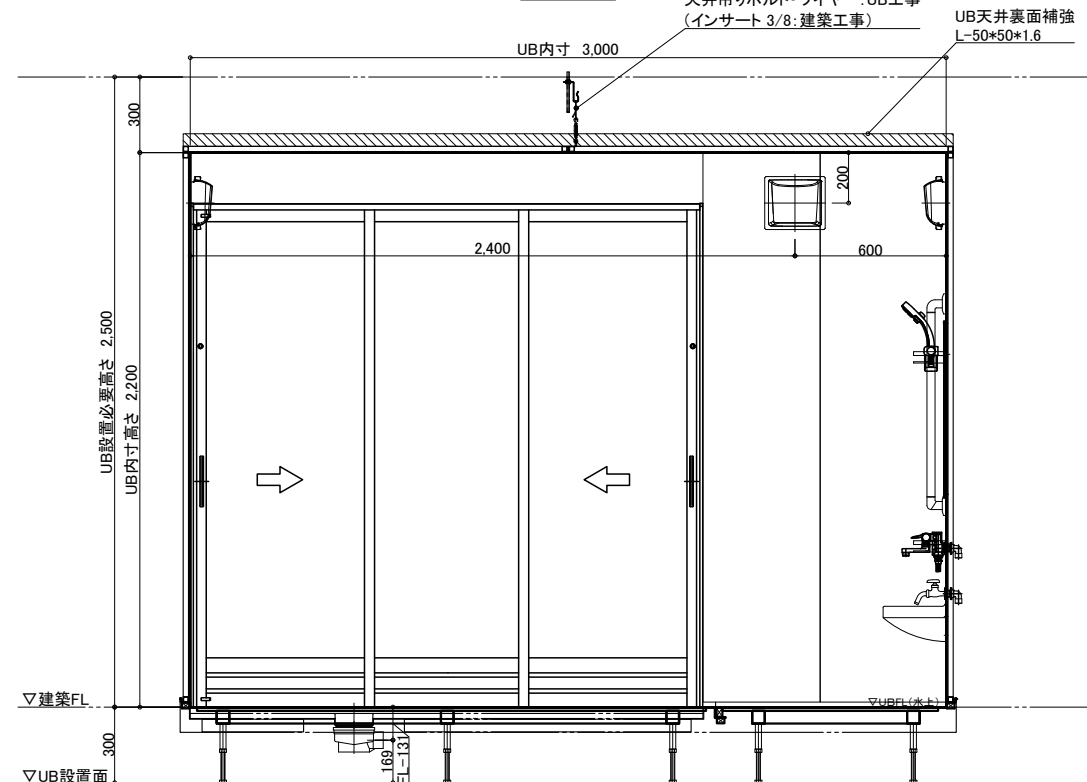

C 面

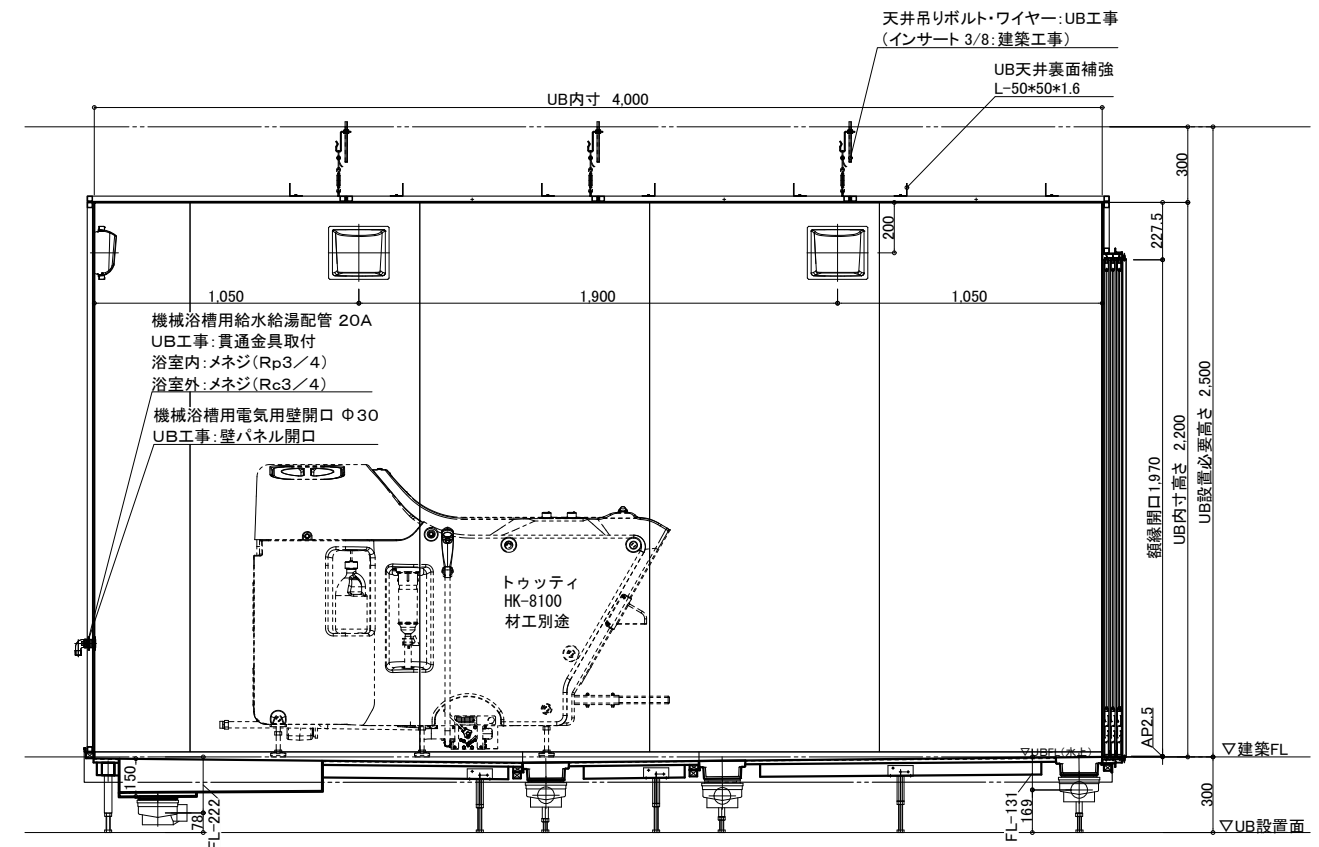

B 面

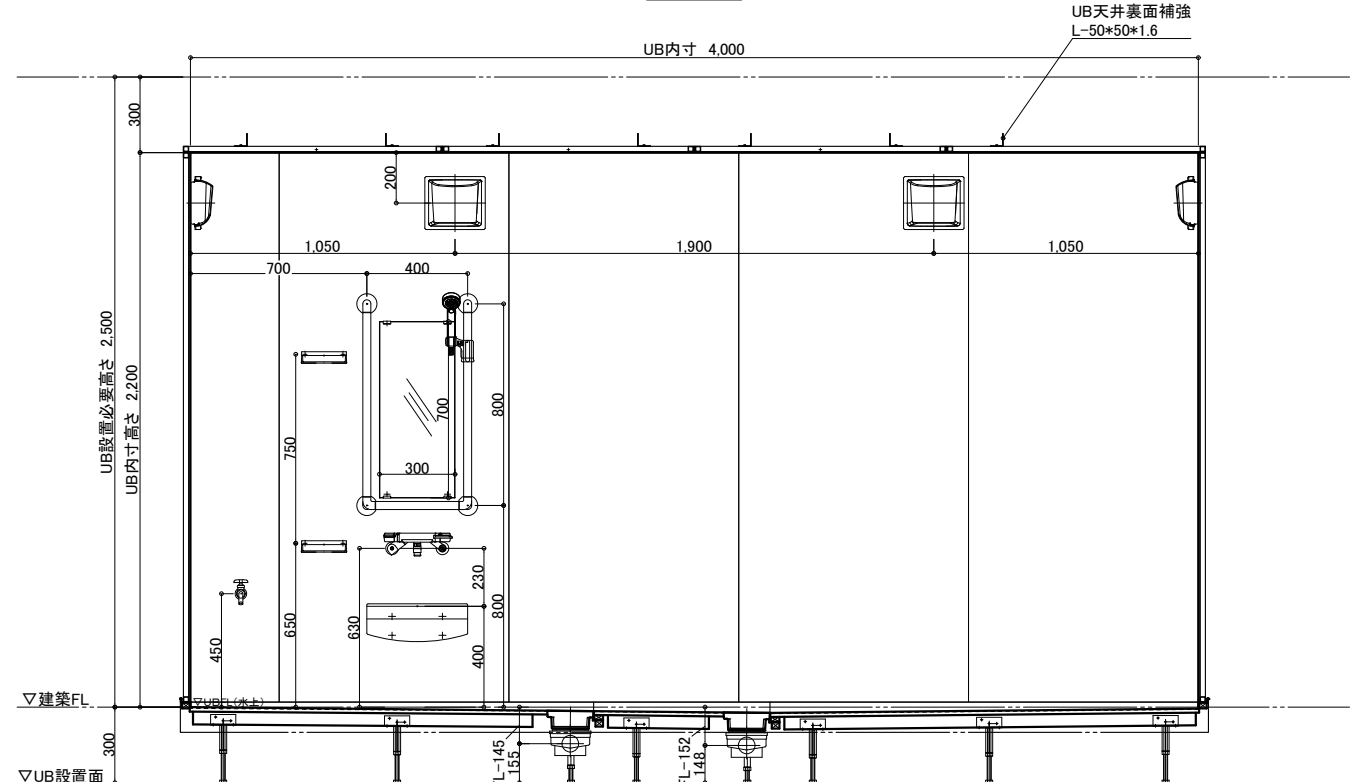

D 面

物件名:


<div>介護システムバス</div> <div>ゆとりけあ</div> <div>3000X</div> <div>ダイワ化成株式会社</div>	ご手配時の注意事項	受領印	縮尺 1/30 (A3)	図名 製品図
	◎仕様をご確認の上、受領印と日付の記入をお願いします。	<div>2023.11.17</div> <div>中村</div>	日付 2023.11.17	図名 SYK-3040C-R
	◎ご発注後の仕様変更につきましては、追加費用の発生となります。		図番 U900 K301(T)R (2)	
	◎上記に伴い、納期も変更になりますのでご注意ください。		図番 U22_A_-1 (2)	

給水・給湯接続

13A


洗い場水栓 1ヶ所（湯×1 水×1）
単水栓 1ヶ所（水×1）

配管系統図

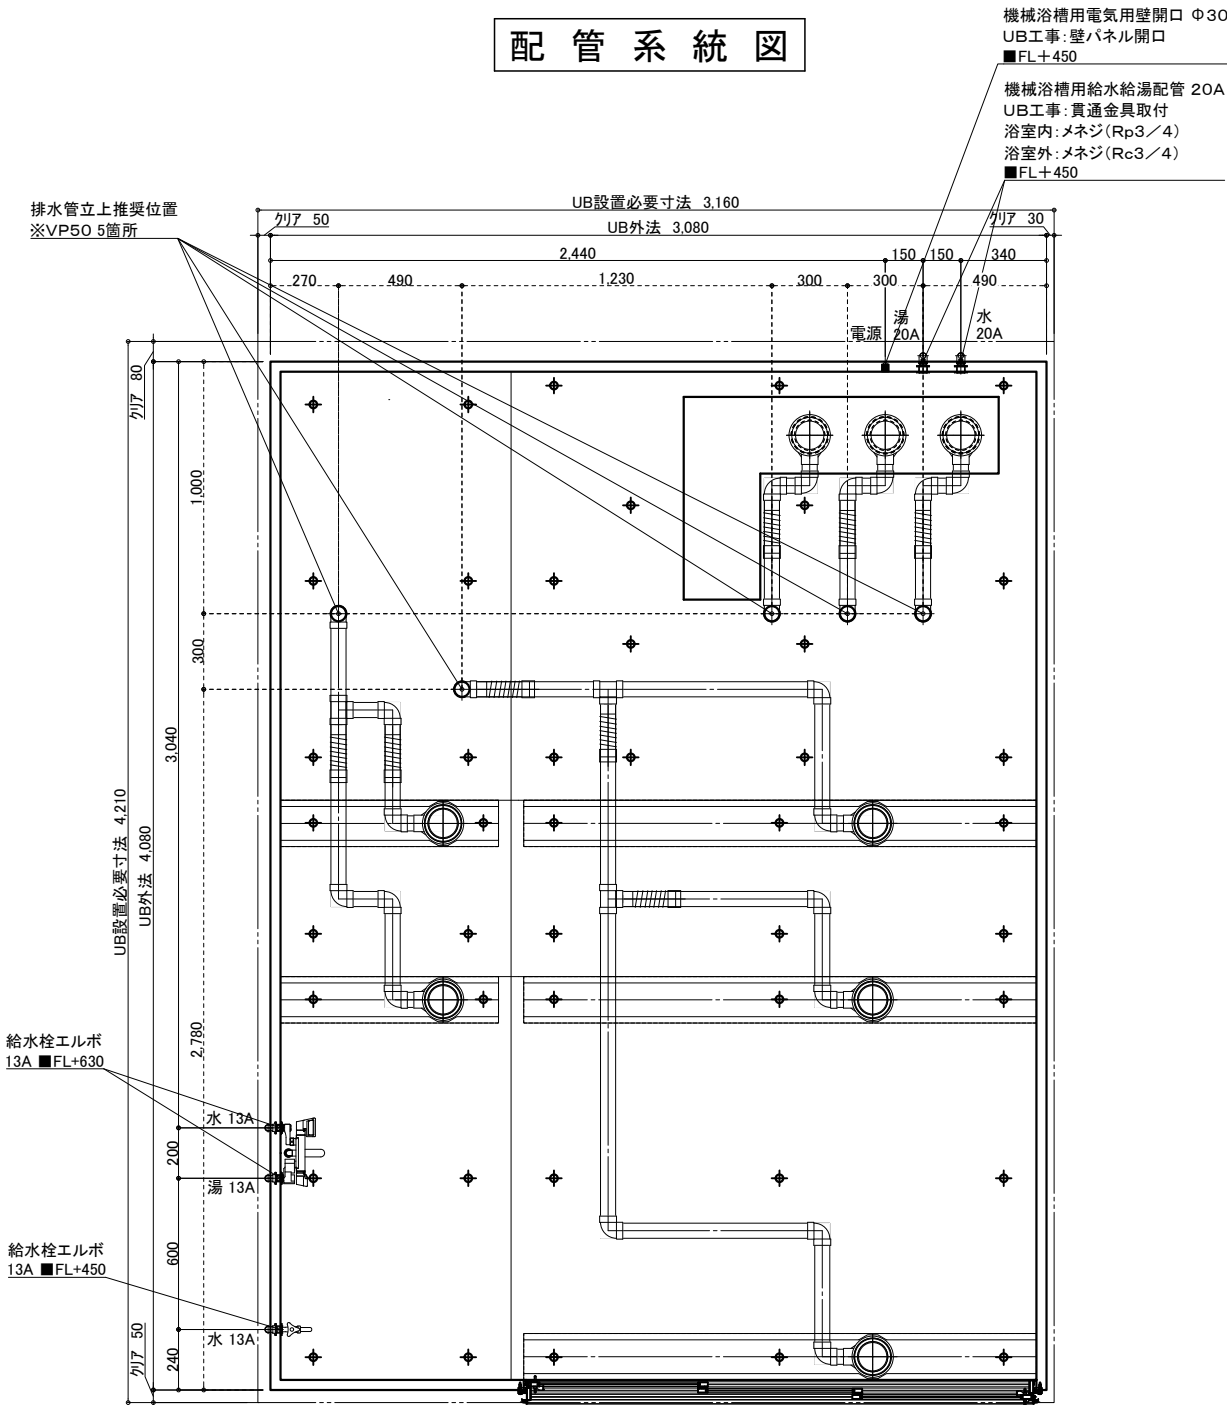

機械浴槽用電気用壁開口 Φ30
UB工事：壁パネル開口
■FL+450

機械浴槽用給水給湯配管 20A
UB工事：貫通金具取付
浴室内：メネジ (Rp3/4)
浴室外：メネジ (Rc3/4)
■FL+450

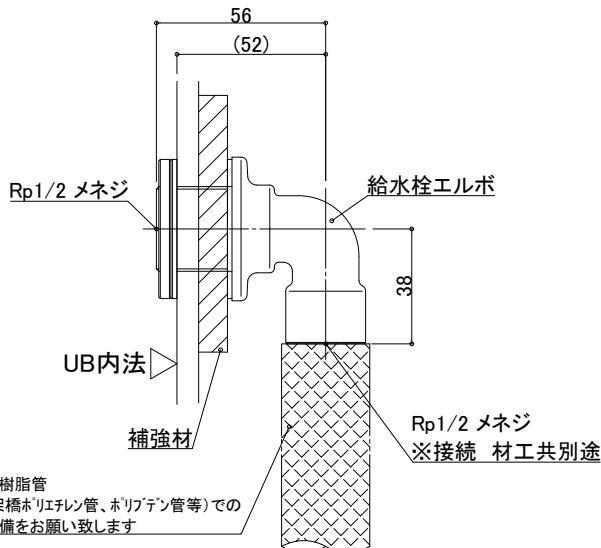


一次側設備工事：
給水管の立上・エルボとの事前接続工事

UB工事：
UB内へ給水栓エルボ引込

20A

機械浴槽 1ヶ所（湯×1 水×1）

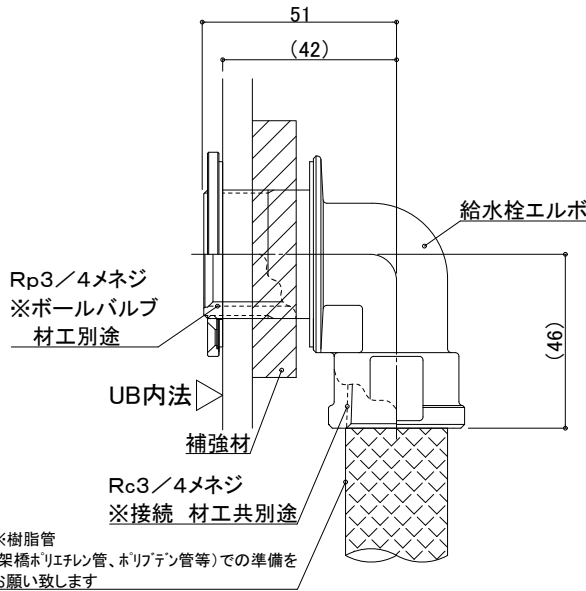


一次側設備工事：
給水管の立上・エルボとの事前接続工事、
UB内ボールバルブ止め

UB工事：
UB内へ給水栓エルボ引込

排水接続

VP50 (5箇所) ※配管勾配 1/100

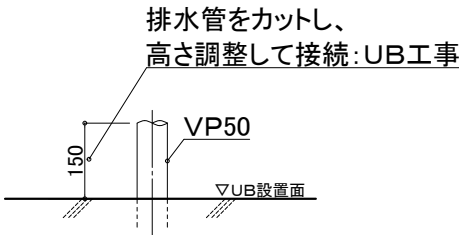

設備工事：排水管立上げ

UB工事：立上排水管への接続

※排水管立ち上げ位置は防水パン
脚位置より逃げて立ち上げて下さい

天井換気扇

材工別途 (オプションでの用意あり)

メーカー・品番・開口サイズをお知らせください

UB工事：天井パネル開口 (工場開口)
以降全て一次側設備・電気工事

※付属の給水栓エルボ (右図参照)
を管に接続し調整可能な状態で
立ち上げて下さい。

物件名：_____

介護システムバス
ゆとりけあ
3000X
ダイワ化成株式会社

ご手配時の注意事項

- ◎仕様をご確認の上、受領印と日付の記入をお願いします。
- ◎ご発注後の仕様変更につきましては、追加費用の発生となります。
- ◎上記に伴い、納期も変更になりますのでご注意ください。

受領印

縮尺

日付 2023.11.17



図名

SYK-3040C-R

図番 U900 K301(T)RS (1)

U22_A_S-1 (1)

設備図

