



展開方向

機械浴槽用電気用壁開口 Φ30
■FL+450
UB工事:壁パネル開口

機械浴槽用給水給湯配管 20A
■FL+450
UB工事:貫通金具取付
浴室内:メネジ(Rp3/4)
浴室外:メネジ(Rp3/4)

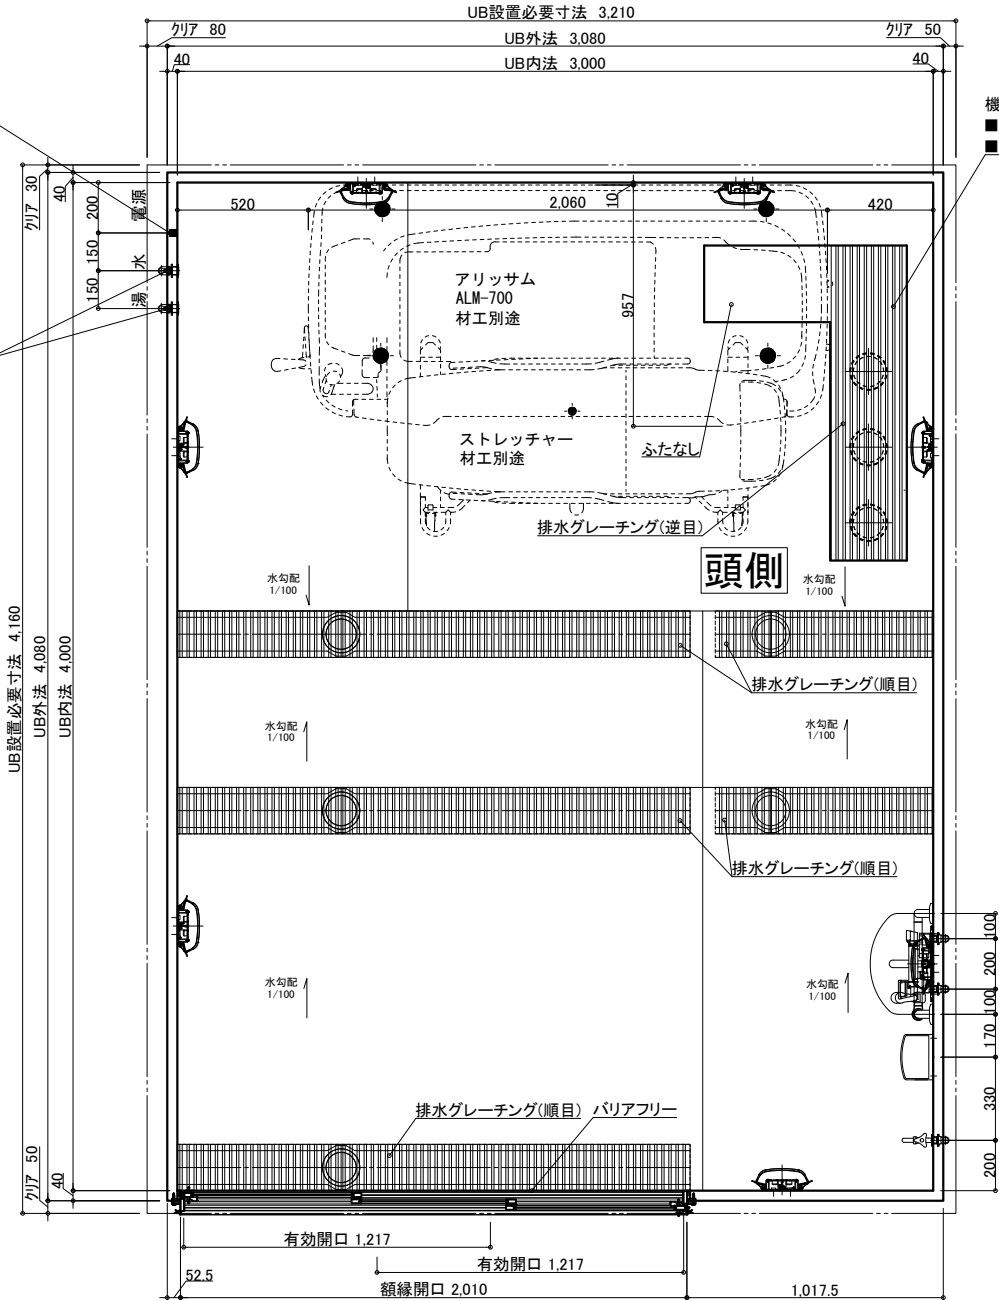

機械浴槽用排水ビット(一部グレーチングなし)
■トラップ50A3ヶ排水能力:約180L/min
■ビット容量:約80L

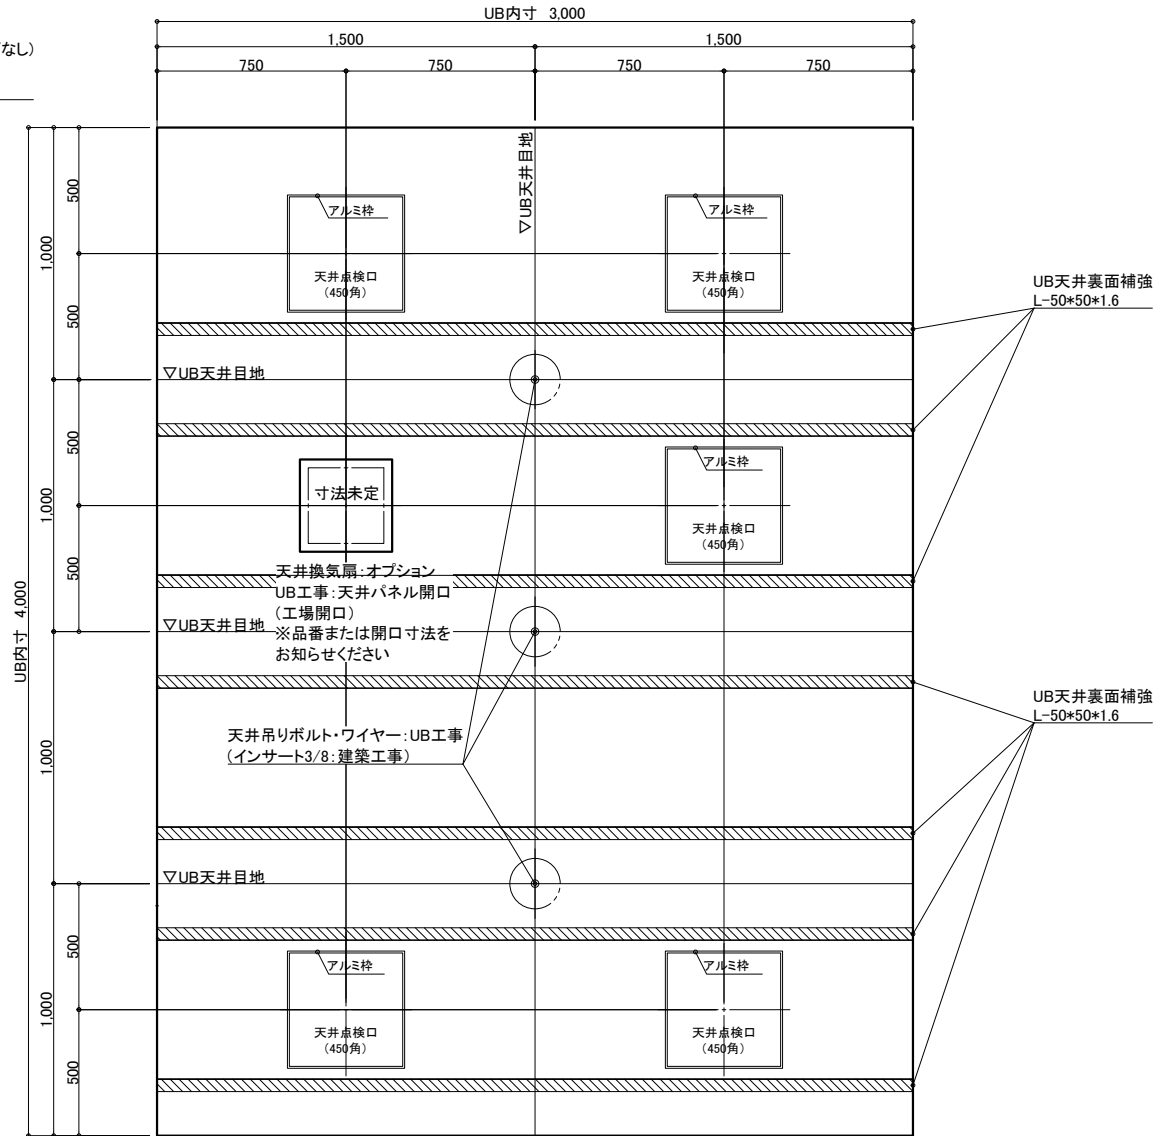

天井伏図

名 称	仕 様	カラー	数量	名 称	仕 様	カラー	数量	
本 体	浴槽	機械浴槽(アリスサム ALM-700) (据置)	材工別途	本 体	手すり	U型 400*800	ホワイ	1
					スライドフック	樹脂製	ホワイ	1
	壁	スタンダードパネル	エンボスアイボリー/エンボスピンク		ナースコール加工	UB工事:壁パネル開口まで		*オプション
	床	FRP	ミディアムグレー/ライトブラウン		窓枠	フリー窓枠	ホワイ	*オプション
	天井	フラット天井	オフホワイト	給 水	洗い場水栓	サーモスイッチシャワー シャワーホース 2m	1	
	ドア	3枚引き戸(両開き)有効開口:1,217mm	シルキーホワイト		1	1		
	収納	化粧棚	—		2	1		
	照明	LED薄型照明	—		7	3		
	洗面置き台	樹脂製			給水・給湯管	20A Rp3/4メネジ止め	2	
	鏡	防湿ミラー300*700*15			1	排水管	塩ビ管 VP50	
				換気扇	UB工事:天井パネル開口まで		*オプション	

物件名: _____

ご手配時の注意事項

受領印


介護システムバス
ゆとりけあ
3000X
ダイワ化成株式会社

◎仕様をご確認の上、受領印と日付の記入をお願いします。
◎ご発注後の仕様変更につきましては、追加費用の発生となります。
◎上記に伴い、納期も変更になりますのでご注意ください。

縮尺 1/30 (A3)
日付 2023.07.31




製品図
図名 SYK-3040C-L
U900 K301(A)L (1)
図番 U22_A_-1 (1)

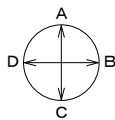


展開方向

機械浴槽用電気用壁開口 Φ30
■FL+450
UB工事:壁パネル開口

機械浴槽用給水給湯配管 20A
■FL+450
UB工事:貫通金具取付
浴室内:メネジ(Rp3/4)
浴室外:メネジ(Rp3/4)

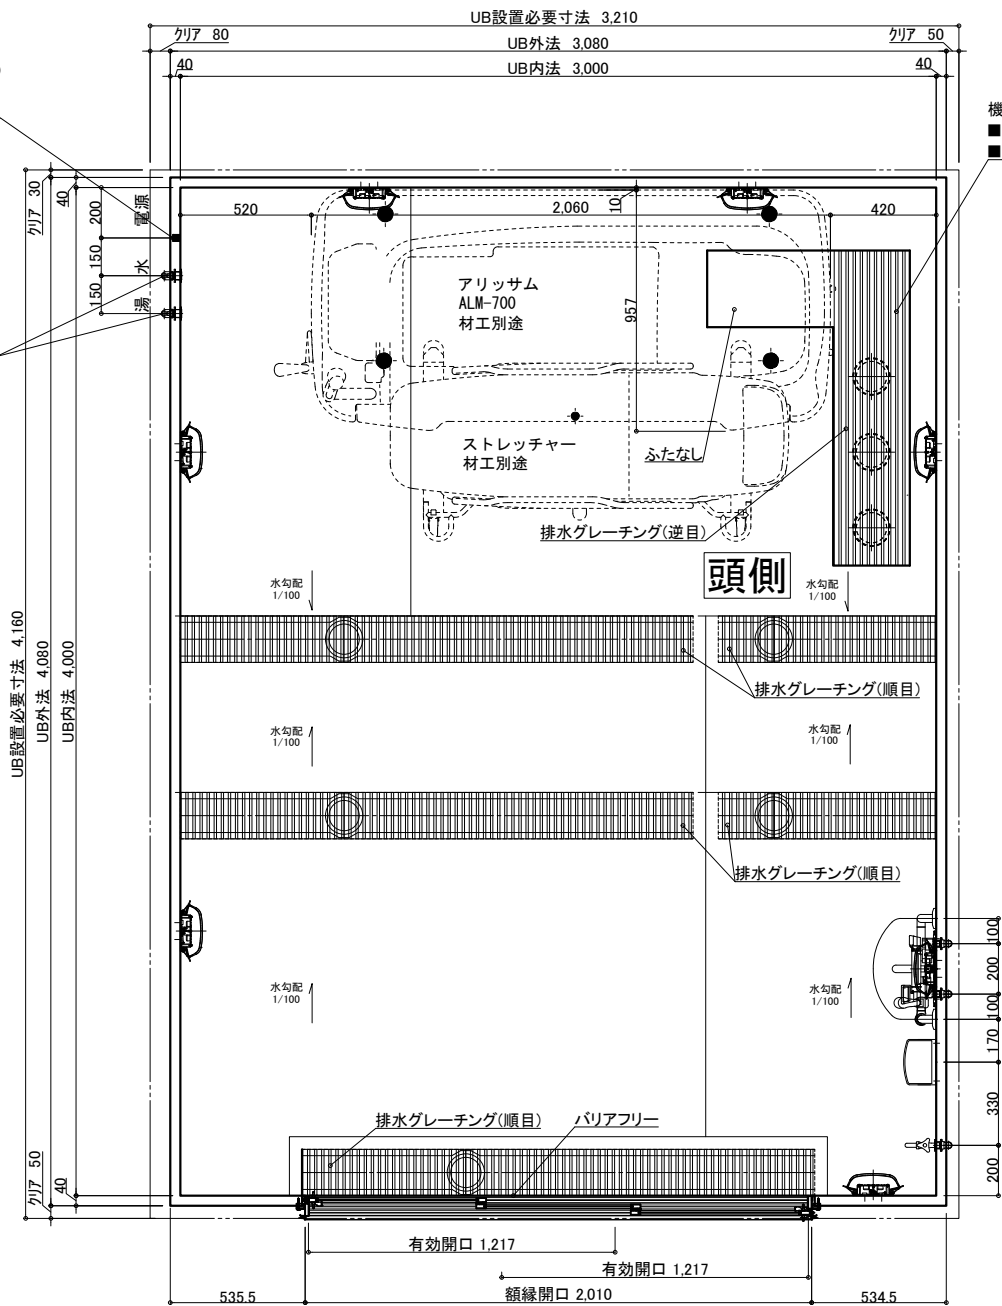

機械浴槽用排水ビット(一部グレーチングなし)
■トラップ50A3ヶ排水能力:約180L/min
■ビット容量:約80L

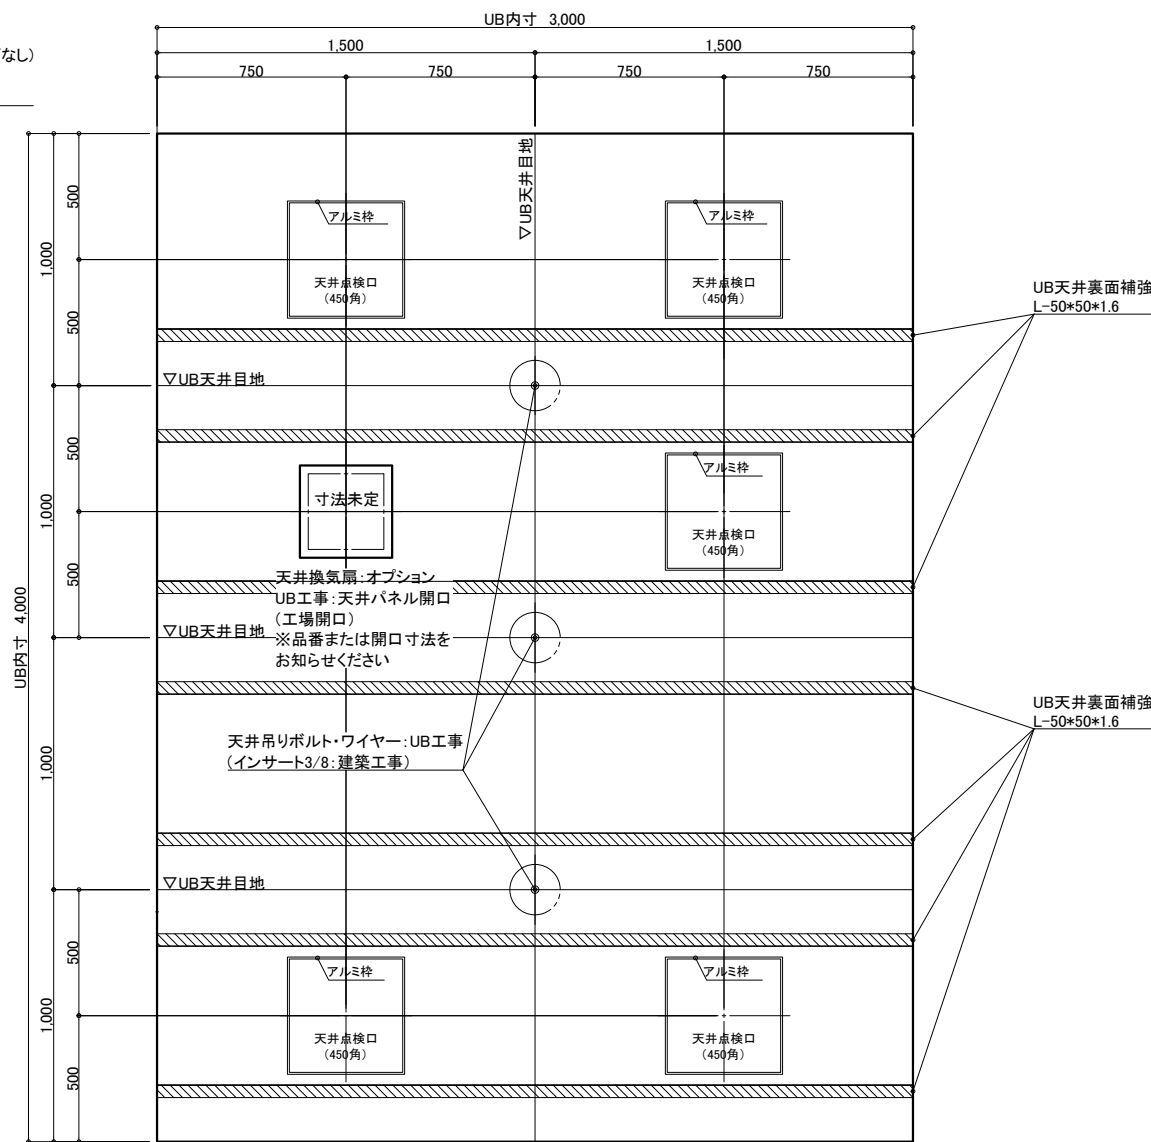

天井伏図

名 称	仕 様	カラー	数量	名 称	仕 様	カラー	数量
本 体	浴槽	機械浴槽(アリッサム ALM-700) (据置)	材工別途	手すり	U型 400*800	ホワイト	1
	壁	スタンダードパネル		スライドフック	樹脂製	ホワイト	1
	床	FRP		ナースコール加工	UB工事:壁パネル開口まで	*オプション	
	天井	フラット天井		窓枠	フリー窓枠	ホワイト	*オプション
	ドア	3枚引き戸(両開き)有効開口:1,217mm		洗い場水栓	サーモスイッチシャワー シャワーホース 2m		1
付 属	収納	化粧棚	—	2	給水・給湯管	13A Rp1/2メネジ止め	3
	照明	LED薄型照明	—	7	20A Rp3/4メネジ止め	2	
	洗面置き台	樹脂製	—	1	排水管	塩ビ管 VP50	
	鏡	防湿ミラー300*700*15	—	1	換気扇	UB工事:天井パネル開口まで	*オプション

物件名: _____

介護システムバス
ゆとりけあ
3000X
ダイワ化成株式会社

ご手配時の注意事項


◎仕様をご確認の上、受領印と日付の記入をお願いします。
◎ご発注後の仕様変更につきましては、追加費用の発生となります。
◎上記に伴い、納期も変更になりますのでご注意ください。

受領印

縮尺 1/30 (A3)
日付 2023.07.31




製品図
図名 SYK-3040C-ML
U900 K301(A)ML(1)
図番 U22_A__-1 (1)

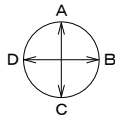


展開方向

機械浴槽用電気用壁開口 Φ30
■FL+450
UB工事:壁パネル開口

機械浴槽用給水給湯配管 20A
■FL+450
UB工事:貫通金具取付
浴室内:メネジ(Rp3/4)
浴室外:メネジ(Rp3/4)

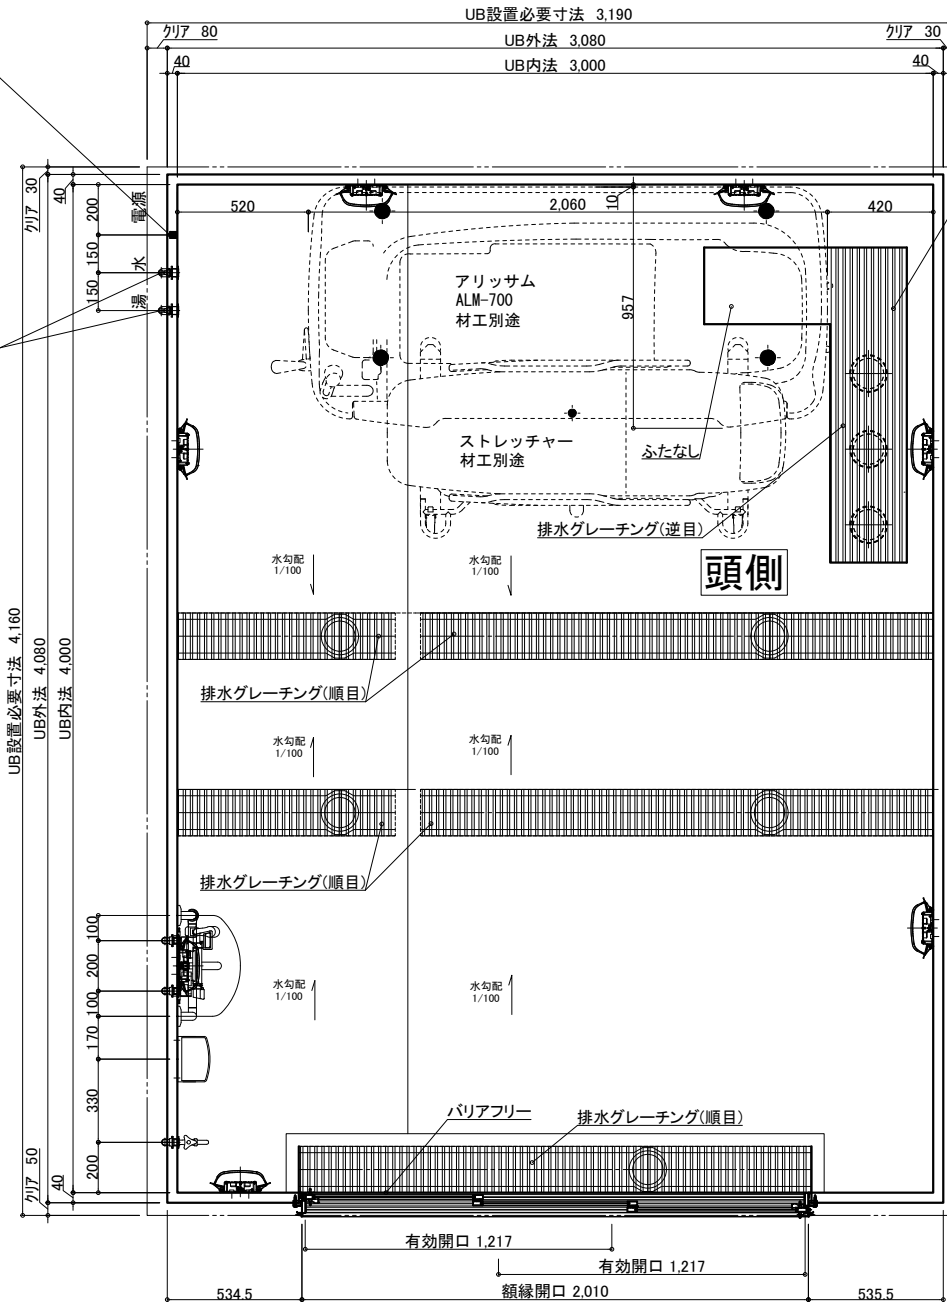

機械浴槽用排水ビット(一部グレーチングなし)
■トラップ50A3ヶ排水能力:約180L/min
■ビット容量:約80L

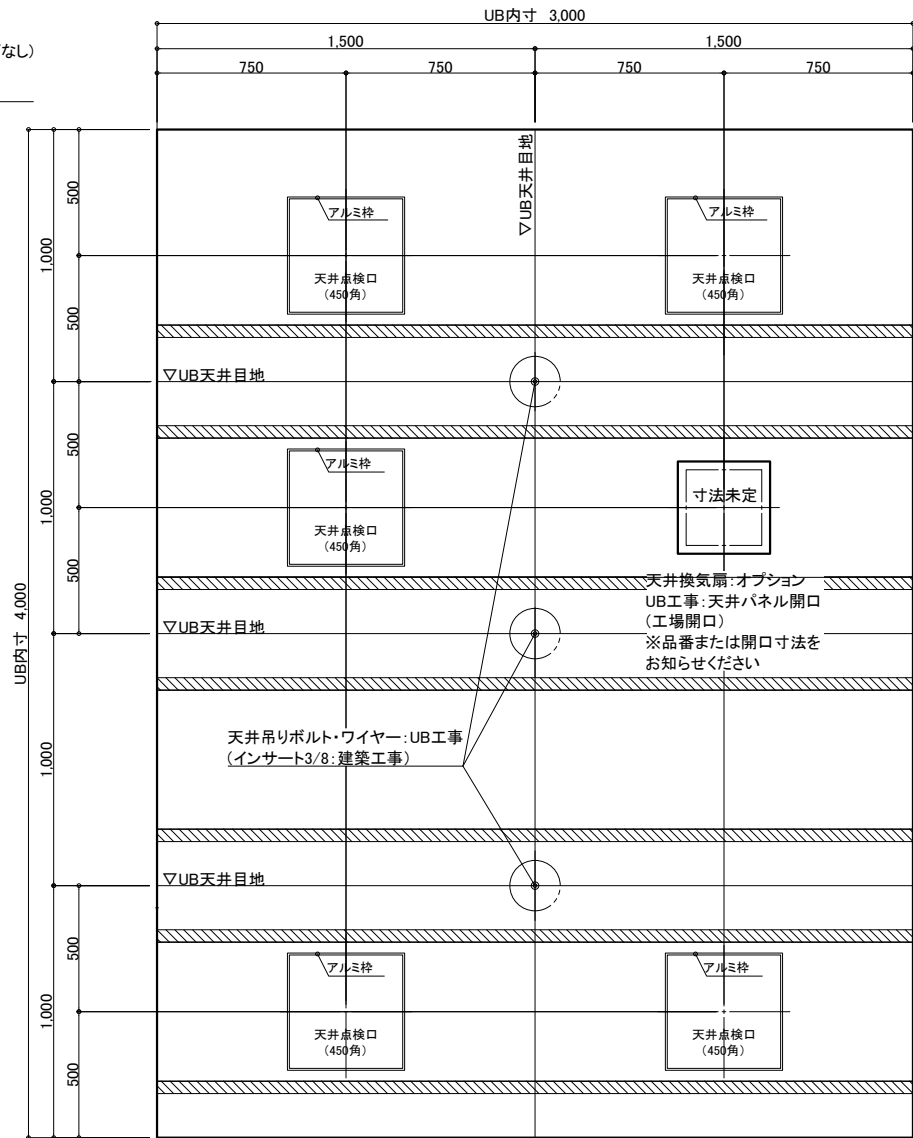

天井伏図

	名 称	仕 様	カラー	数量		名 称	仕 様	カラー	数量	
本	浴槽	機械浴槽(アリッサム ALM-700) (据置)		材工別途	本	手すり	U型 400*800	ホワイ	1	
						スライドフック	樹脂製	ホワイ	1	
	壁	スタンダードパネル	エンボスアイボリー／エンボスピンク			ナースコール加工	UB工事：壁パネル開口まで		*オプション	
	床	FRP	メディアムグレー／ライトブラウン			窓枠	フリー窓枠	ホワイ	*オプション	
	天井	フラット天井	オフホワイト							
体	ドア	3枚引き戸(両開き)有効開口:1,217mm	シルキーホワイト	1	給	水栓金具	断熱カバー		1	
	収納	化粧棚	—	2		排	単水栓			1
	照明	LED薄型照明	—	7			13A Rp1/2メネジ止め			3
	洗面置き台	樹脂製					給水・給湯管	20A Rp3/4メネジ止め		2
	鏡	防湿ミラー300*700*15		1			排水管	塩ビ管 VP50		
							換気扇	UB工事：天井パネル開口まで		*オプション

物件名:

ご手配時の注意事項

受領印


介護システムバス
ゆとりけあ
3000X
ダイワ化成株式会社

◎仕様をご確認の上、受領印と日付の記入をお願いします。
◎ご発注後の仕様変更につきましては、追加費用の発生となります。
◎上記に伴い、納期も変更になりますのでご注意ください。


縮尺 1/30 (A3)
日付 2023.07.31




製品図
図名 SYK-3040C-MR
U900 K301(A)MR(1)
図番 U22_A__-1 (1)

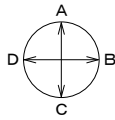

展開方向

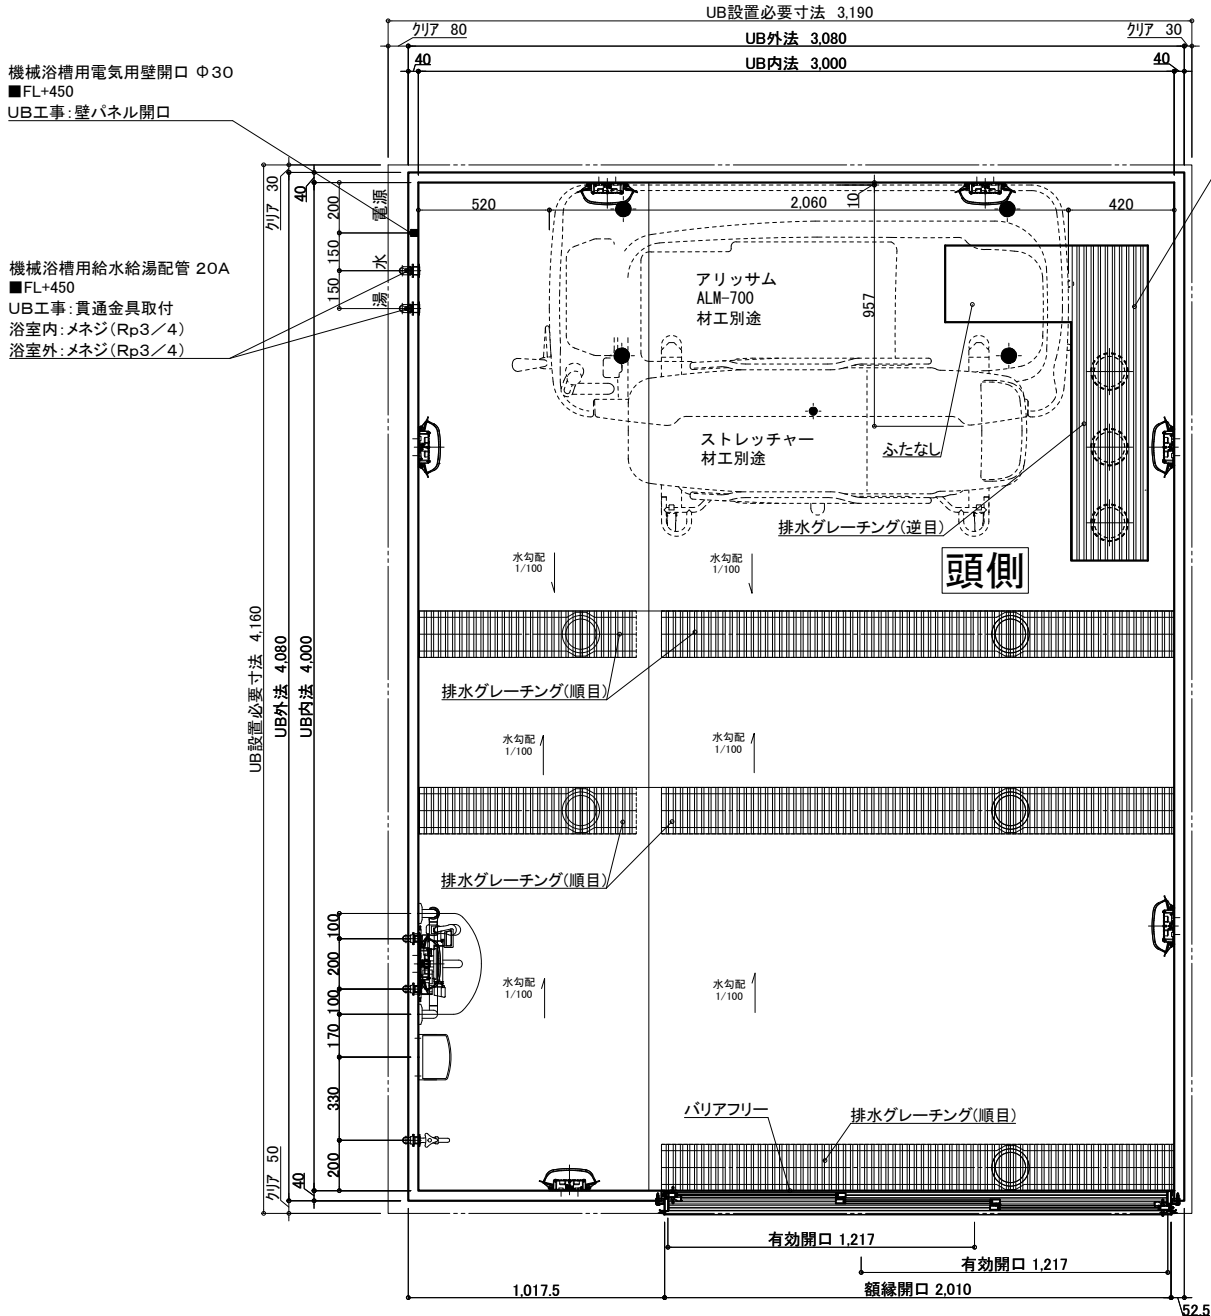

機械浴槽用排水ビット(一部グレーチングなし)
■トラップ50A3ヶ排水能力:約180L/min
■ビット容量:約80L

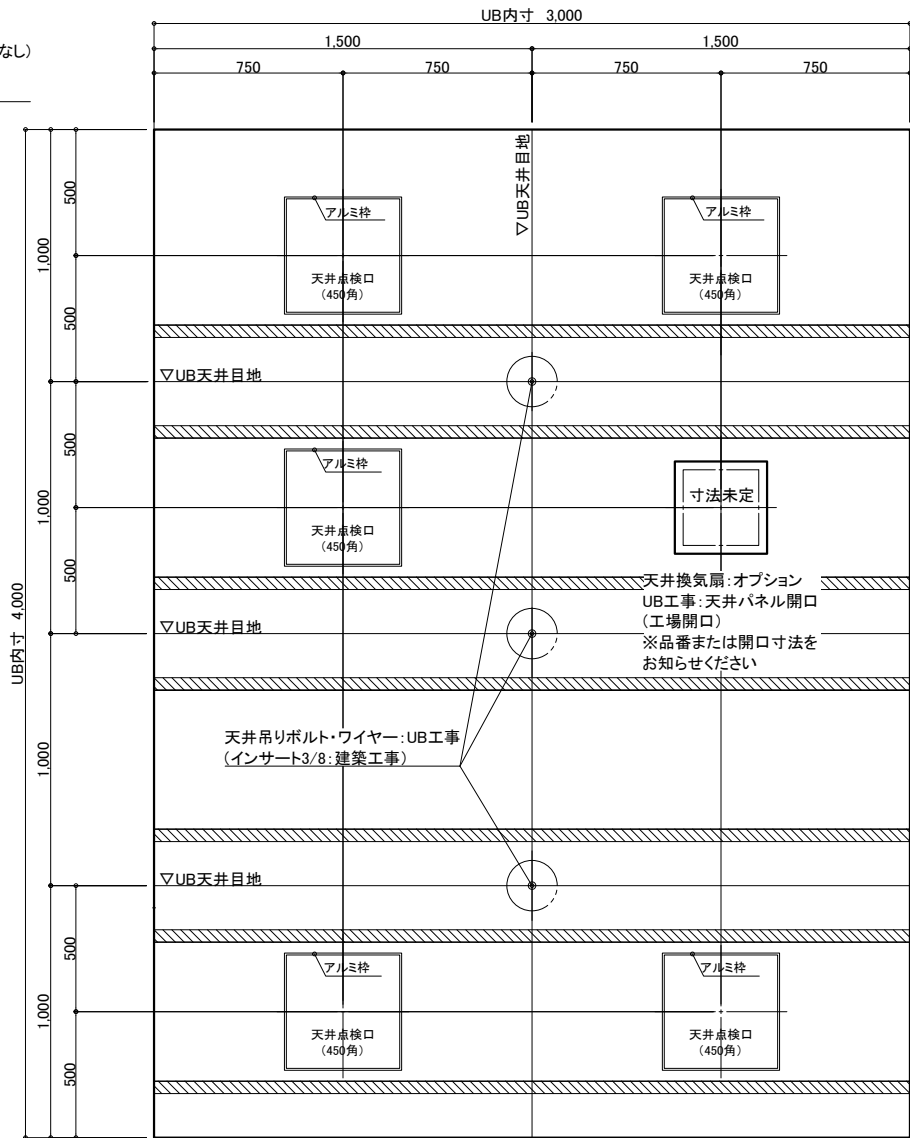

天井伏図

名 称	仕 様	カラー	数量	名 称	仕 様	カラー	数量
本	浴槽	機械浴槽(アリスサム ALM-700) (据置)	材工別途	本	手すり	U型 400*800	ホワイト 1
	壁	スタンダードパネル	エンボスアイボリー／エンボスピンク		スライドフック	樹脂製	ホワイト 1
	床	FRP	メディアムグレー／ライトブラウン		ナースコール加工	UB工事:壁パネル開口まで	*オプション
	天井	フラット天井	オフホワイト	体	窓枠	フリー窓枠	ホワイト *オプション
	ドア	3枚引き戸(両開き)有効開口:1,217mm	シルキーホワイト		洗い場水栓	サーモスイッチシャワーシャワーホース 2m	1
体	収納	化粧棚	—	給	水栓金具	断熱カバー	1
	照明	LED薄型照明	—	排	単水栓	—	1
	洗面置き台	樹脂製	—	水	給水・給湯管	13A Rp1/2メネジ止め	3
	鏡	防湿ミラー300*700*15	—	給	20A Rp3/4メネジ止め	—	2
				水	排水管	塩ビ管 VP50	—
					換気扇	UB工事:天井パネル開口まで	*オプション

物件名:

ご手配時の注意事項

受領印

介護システムバス
ゆとりけあ
3000X
ダイワ化成株式会社

◎仕様をご確認の上、受領印と日付の記入をお願いします。
◎ご発注後の仕様変更につきましては、追加費用の発生となります。
◎上記に伴い、納期も変更になりますのでご注意ください。

縮尺 1/30 (A3)

日付 2023.07.31



製品図
図名 SYK-3040C-R
U900 K301(A)R (1)
図番 U22_A__-1 (1)