

天井伏図

物件名: \_\_\_\_\_

名 称	仕 様	カラー	数量	名 称	仕 様	カラー	数量
本 体	浴槽	機械浴槽(ベティタブ HK-707) (据置)		手すり	U型 400*800	ホワイト	1
	壁	スタンダードパネル		スライドフック	樹脂製	ホワイト	1
	床	FRP		ナースコール加工	UB工事: 壁パネル開口まで	*オプション	
	天井	フラット天井		窓枠	フリー窓枠	ホワイト	*オプション
	ドア	3枚引き戸(両開き)有効開口: 1,217mm		洗い場水栓: サーマスイッチシャワー シャワーホース 2m			1
	収納	化粧棚	—	浴槽用水栓: 壁付サーモ水栓 (S/Aウト170) シャワーホース 2.5m		*オプション	
	照明	LED薄型照明	—	断熱カバー		1	*オプション(+1)
	洗面置き台	樹脂製	—	単水栓		1	
	鏡	防湿ミラー300*700*15	—	給水・給湯管	13A Rp1/2メネジ止め	3	*オプション(+2)
				排水管	塩ビ管 VP50		
				換気扇	UB工事: 天井パネル開口まで		*オプション

介 護 システム バス  
ゆとりけあ  
3000X  
ダイワ化成株式会社




ご手配時の注意事項  
◎仕様をご確認の上、受領印と日付の記入をお願いします。  
◎ご発注後の仕様変更につきましては、追加費用の発生となります。  
◎上記に伴い、納期も変更になりますのでご注意ください。

受領印

縮尺 1/30 (A3)  
日付 2023.11.17

製品図

図名 SYK-3040C-L  
U900 K301(P2)L(1)  
図番 U22\_A\_-1 (1)

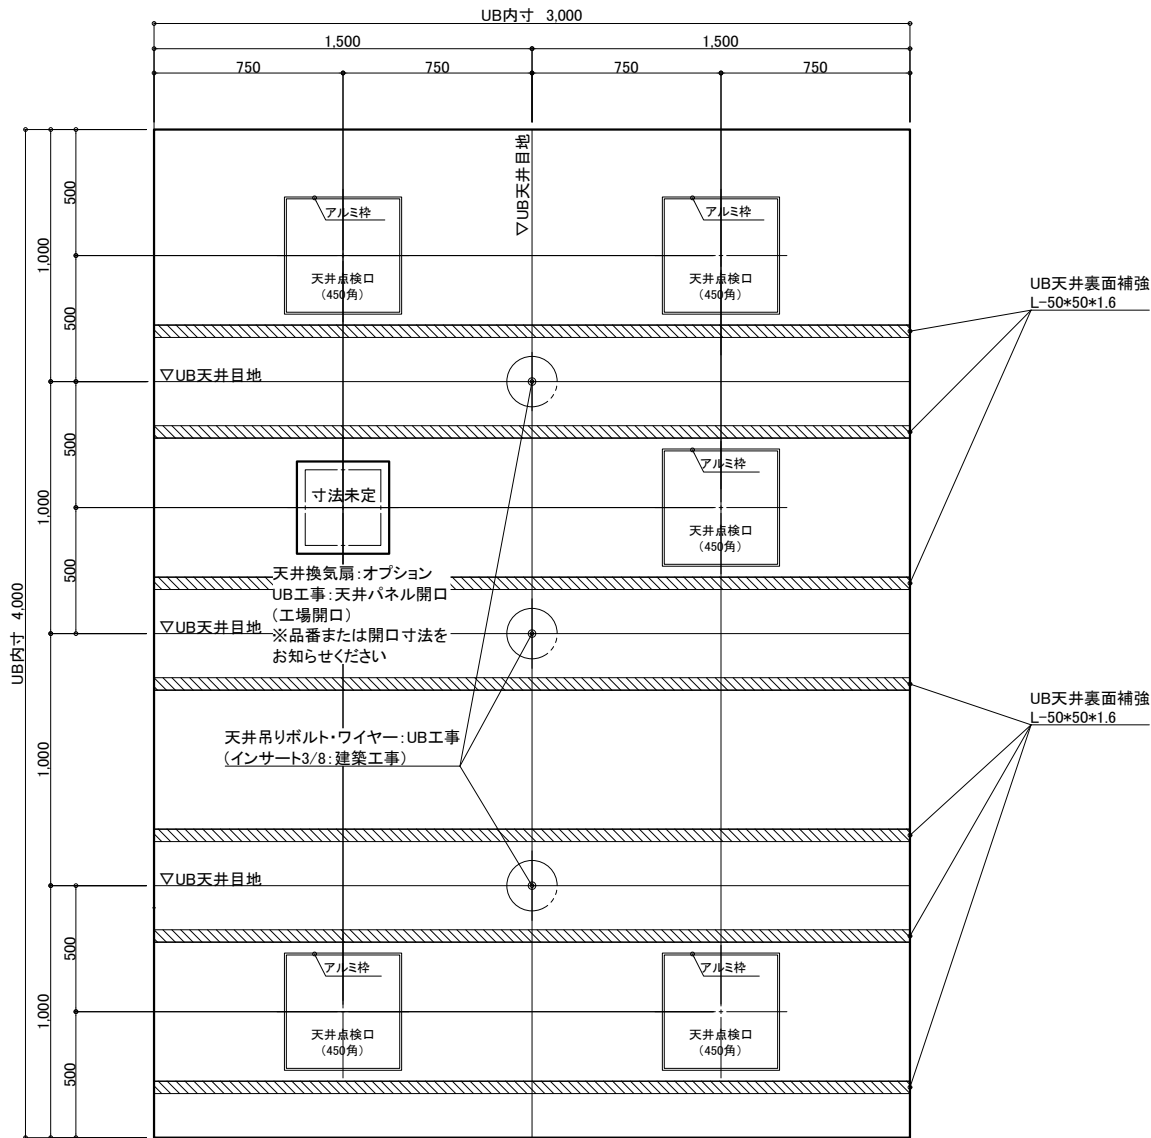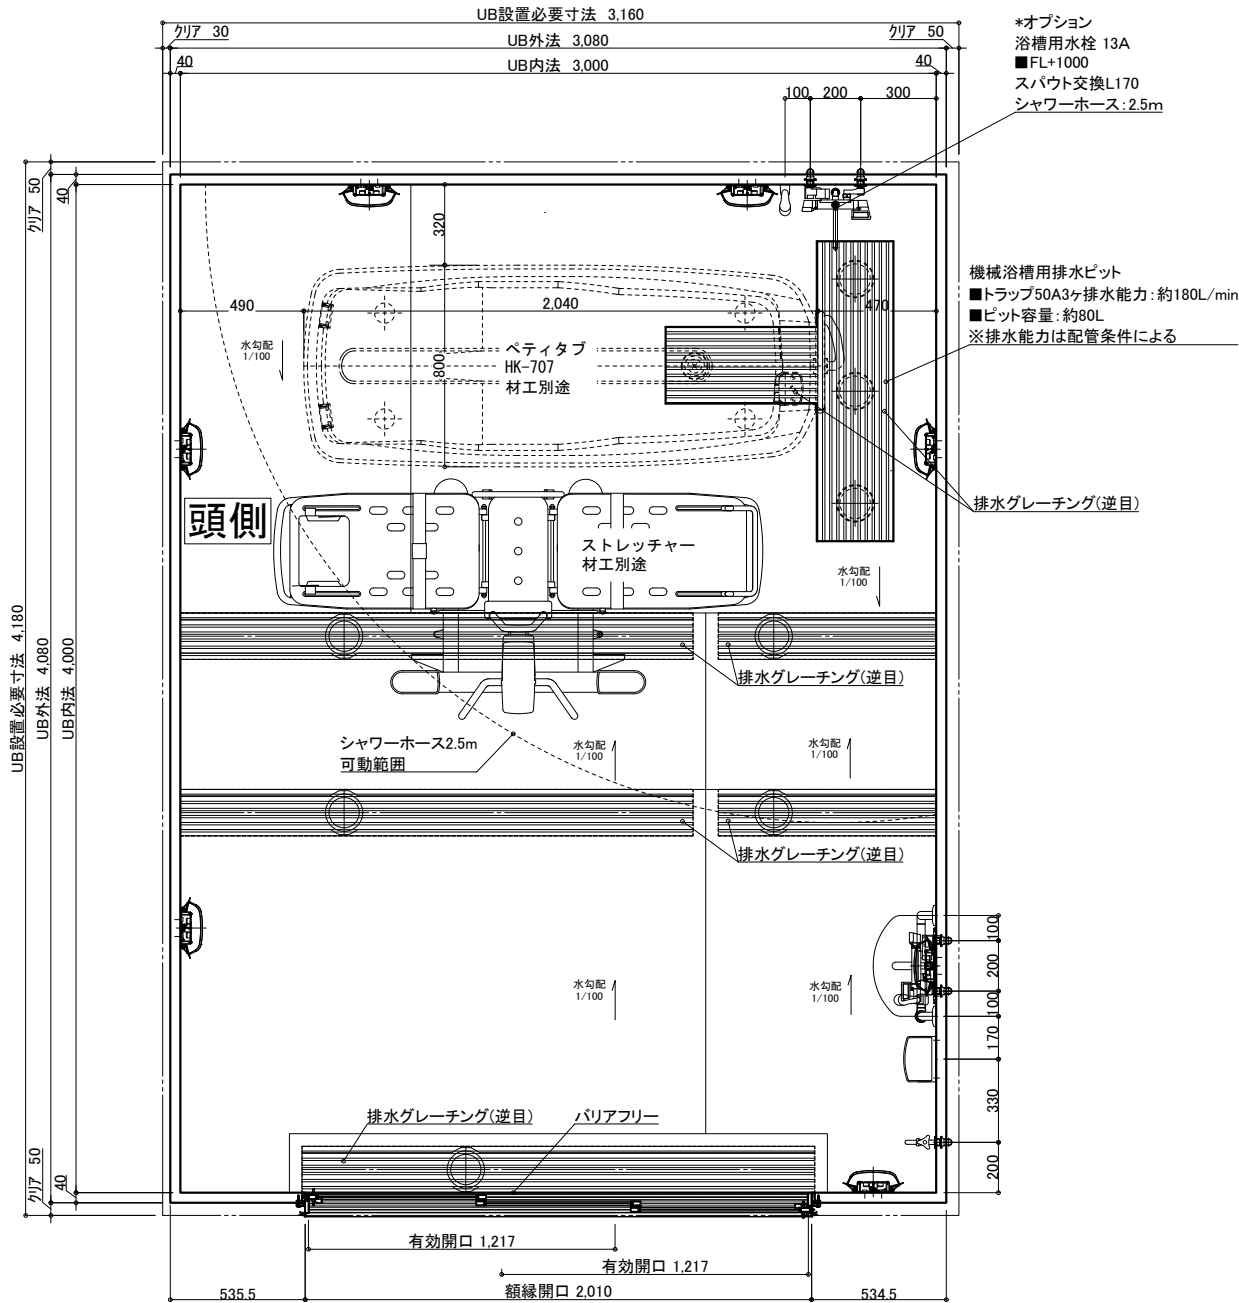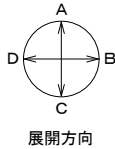

天井伏図

物件名: \_\_\_\_\_

名 称				仕 様				カラー				数量			
本 体	浴槽	機械浴槽(ベティタブ HK-707) (据置)		材工別途	本 体	手すり	U型 400*800	ホワイト	1	給 排 水	洗い場水栓: サーマスイッチシャワー シャワーホース 2m		1	*オプション	
	壁	スタンダードパネル	エンボスアイボリー／エンボスピンク	スライドフック		樹脂製	ホワイト	1	*オプション						
	床	FRP	ミディアムグレー／ライトブラウン	ナースコール加工		UB工事: 壁パネル開口まで					*オプション				
	天井	フラット天井	オフホワイト	窓枠		フリー窓枠	ホワイト					*オプション			
	ドア	3枚引き戸(両開き)有効開口: 1,217mm	シルキーホワイト	1	水 栓 金 具	浴槽用水栓: 壁付サーモ水栓 (スハ7170) シャワーホース 2.5m				*オプション					
	収納	化粧棚	—	2		断熱カバー		1	*オプション(+1)						
	照明	LED薄型照明	—	7		単水栓		1			*オプション(+2)				
	洗面置き台	樹脂製				給水・給湯管	13A Rp1/2メネジ止め	3				*オプション(+2)			
	鏡	防湿ミラー300*700*15		1	排水管	塩ビ管 VP50		*オプション							
					換気扇	UB工事: 天井パネル開口まで				*オプション					

介護システムバス  
ゆとりけあ  
3000X  
ダイワ化成株式会社

ご手配時の注意事項



- ◎仕様をご確認の上、受領印と日付の記入をお願いします。  
◎ご発注後の仕様変更につきましては、追加費用の発生となります。  
◎上記に伴い、納期も変更になりますのでご注意ください。

受領印



縮尺 1/30 (A3)  
日付 2023.11.17



製品図  
図名 SYK-3040C-ML  
U900 K301(P2)ML(1)  
図番 U22\_A\_-1 (1)

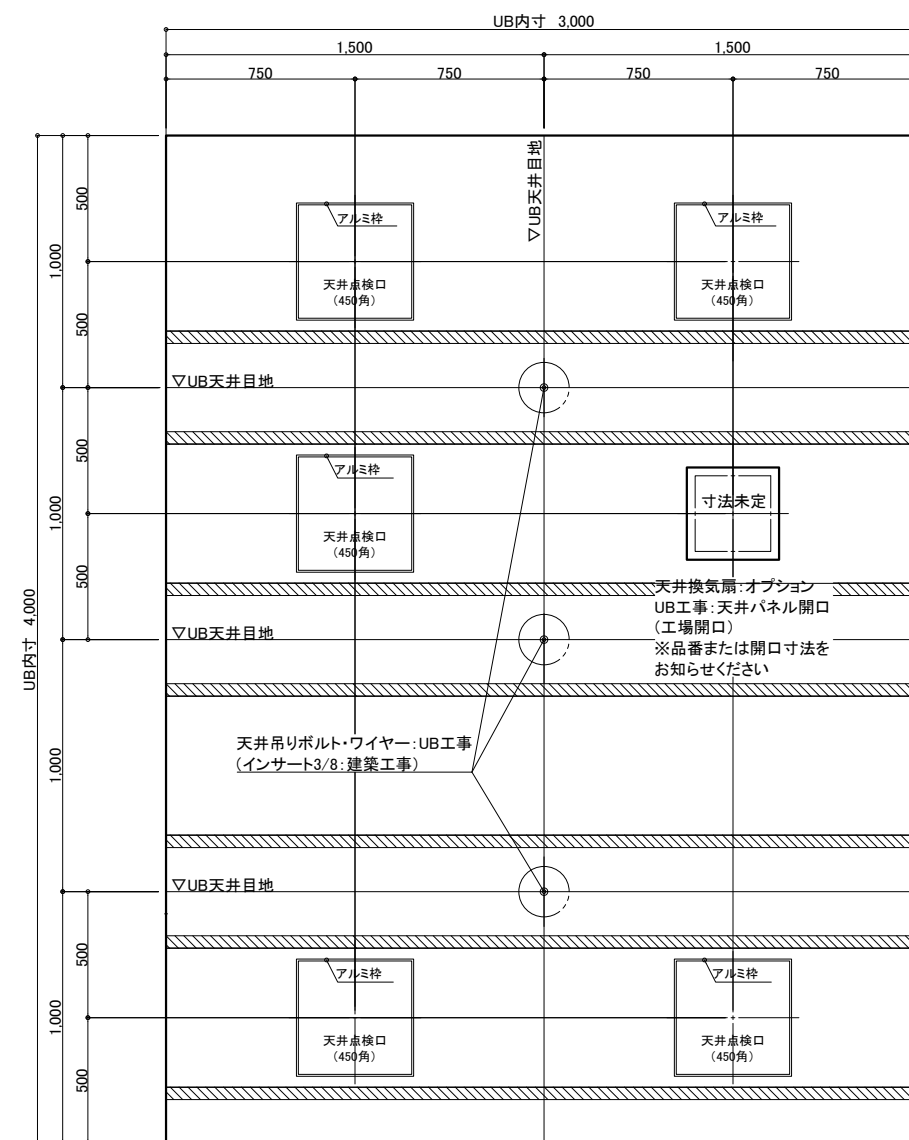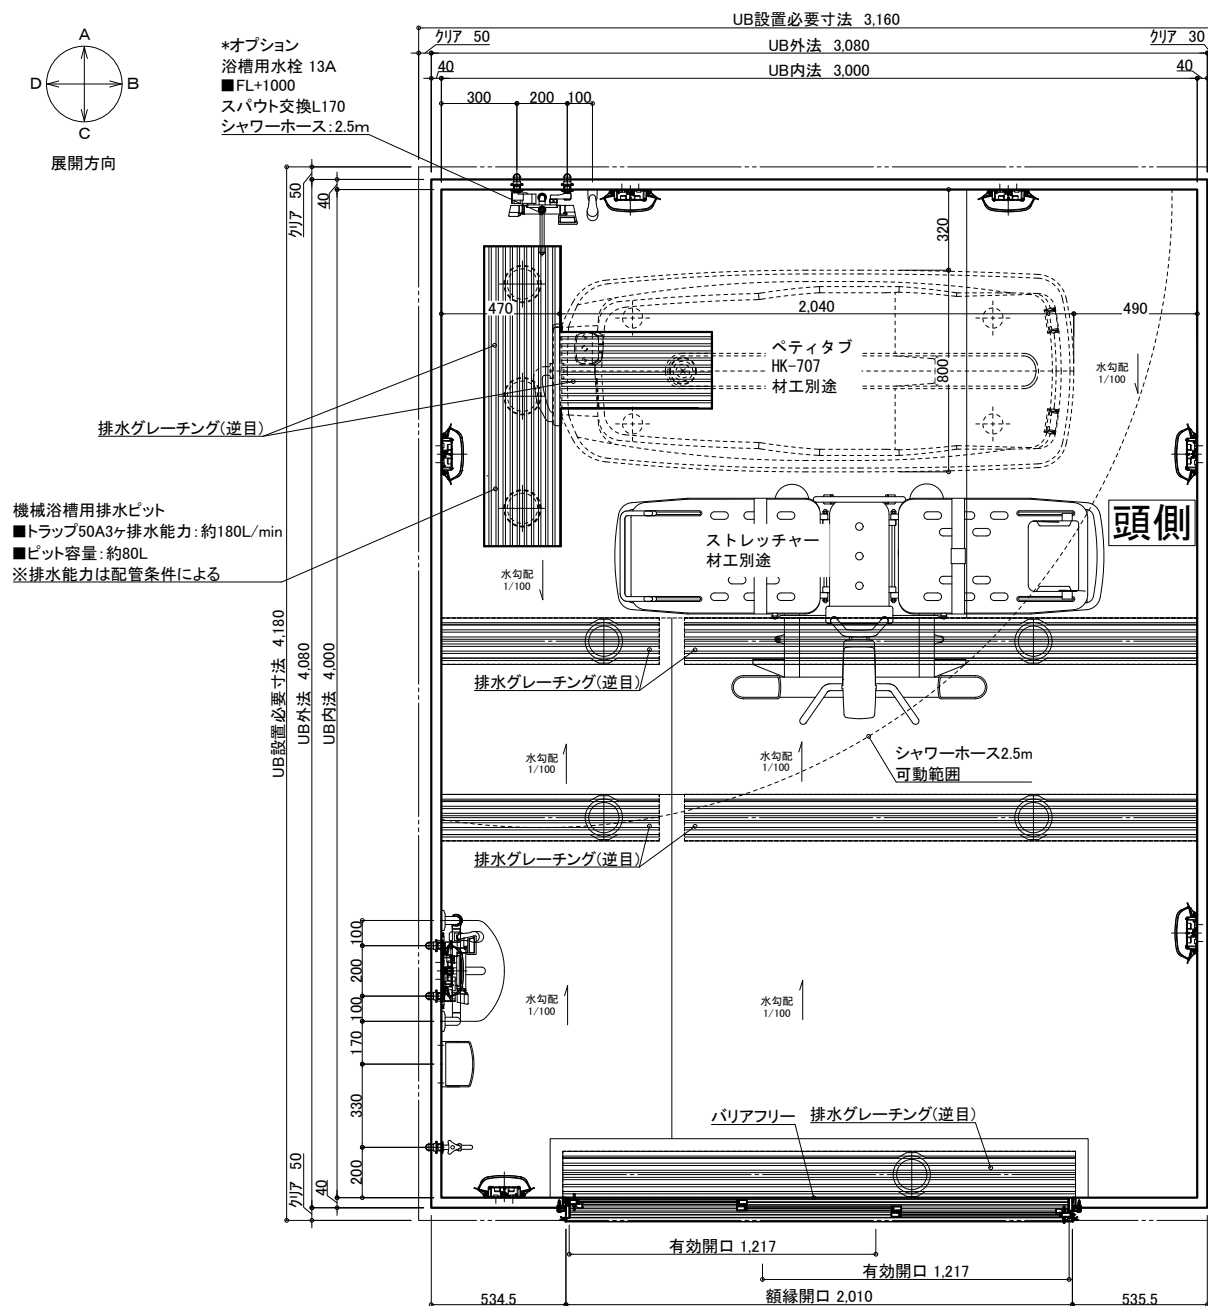

天井伏図

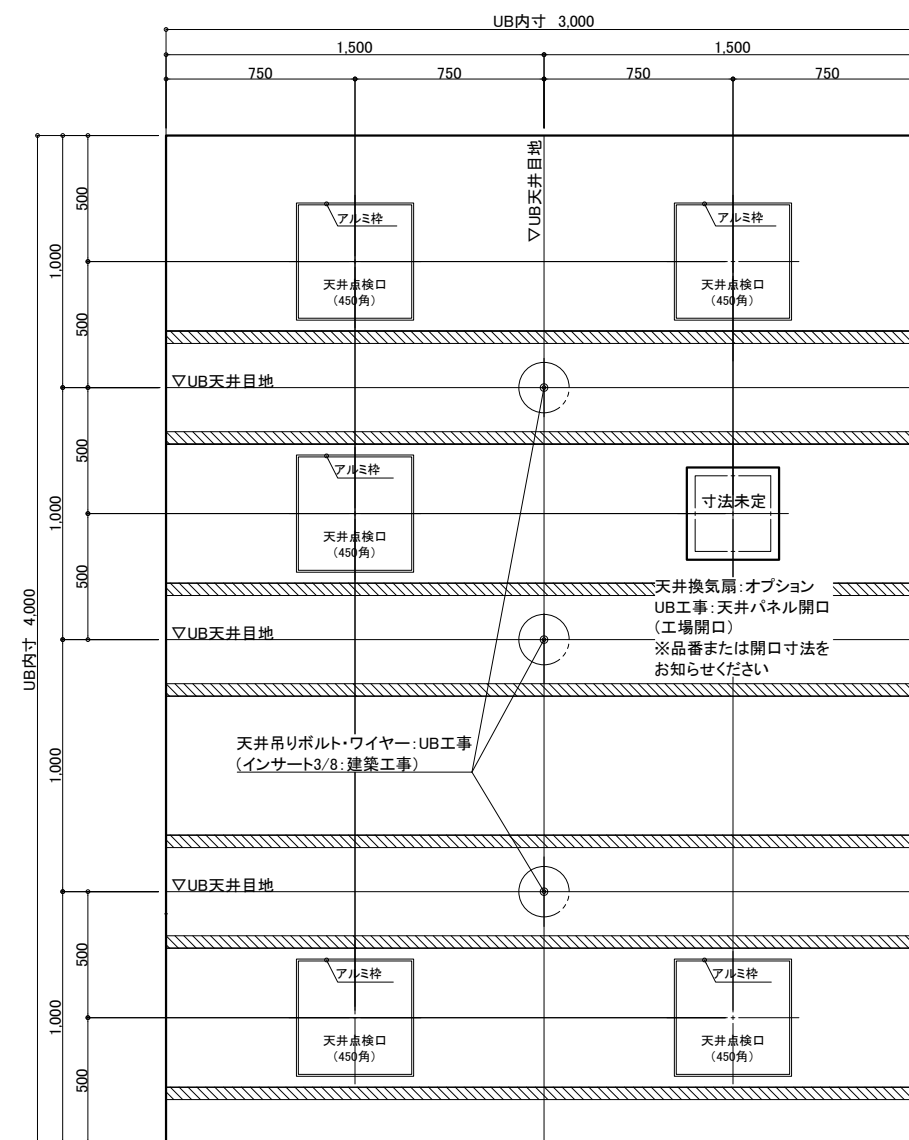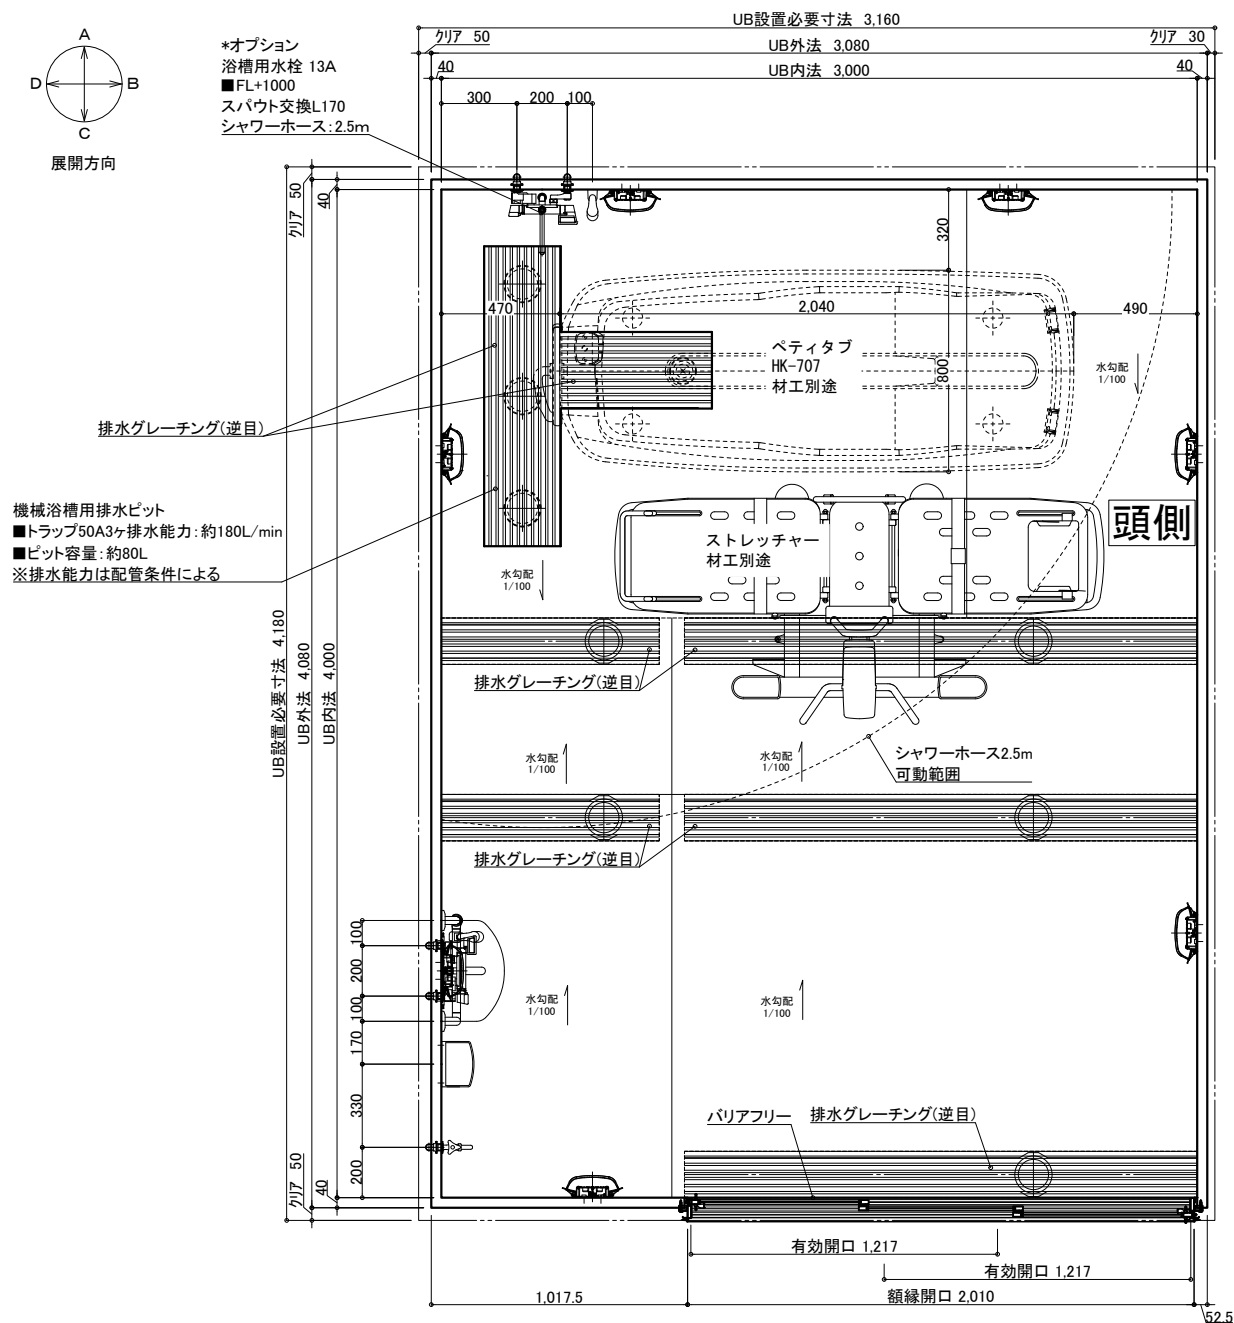

天井伏図

名 称				仕 様				カラー				数量								
本	浴槽	機械浴槽(ベティタブ HK-707) (据置)		材工別途	本	手すり	U型 400*800		ホホワイト		1									
		壁	スタンダードパネル				エンボスアイボリー／エンボスピンク		体	スライドフック	樹脂製		ホホワイト		1					
			床				FRP				ミディアムグレー／ライトブラウン		ナースコール加工		UB工事:壁パネル開口まで		*オプション			
							天井	フラット天井			オフホワイト		窓枠		フリー窓枠		ホホワイト		*オプション	
体	ドア	3枚引き戸 (両開き)有効開口:1,217mm		1	給	水栓金具	洗い場水栓: サモスイツシヤワー シャワーホース 2m		1		1									
		収納	化粧棚				—		2		浴槽用水栓: 壁付サモ水栓 (スハウト170) シャワーホース 2.5m		*オプション							
			照明				LED薄型照明		—		7		断熱カバー		1		*オプション(+1)			
		洗面置き台					樹脂製		—		1		単水栓		1					
			鏡				防湿ミラー300*700*t5		1		水		給水・給湯管		13A Rp1/2メネジ止め		3		*オプション(+2)	
											排水		排水管		塩ビ管 VP50					
											換気扇		UB工事: 天井パネル開口まで						*オプション	

物件名: \_\_\_\_\_

<p>介護システムパス</p> <p><b>ゆとりけあ</b></p> <p><b>3000X</b></p> <p><b>ダイワ化成株式会社</b></p>	<p>ご手配時の注意事項</p> <p>◎仕様をご確認の上、受領印と日付の記入をお願いします。</p> <p>◎ご発注後の仕様変更につきましては、追加費用の発生となります。</p> <p>◎上記に伴い、納期も変更になりますのでご注意ください。</p>	<p>受領印</p>	<table border="1"> <tr> <td>縮尺</td><td>1/30 (A3)</td></tr> <tr> <td>日付</td><td>2023.11.17</td></tr> </table>	縮尺	1/30 (A3)	日付	2023.11.17	<table border="1"> <tr> <td></td><td>製品図</td></tr> <tr> <td>図名</td><td>SYK-3040C-R</td></tr> <tr> <td></td><td>U900 K301(P2)R(1)</td></tr> <tr> <td>図番</td><td>U22_A -1 (1)</td></tr> </table>		製品図	図名	SYK-3040C-R		U900 K301(P2)R(1)	図番	U22_A -1 (1)
縮尺	1/30 (A3)															
日付	2023.11.17															
	製品図															
図名	SYK-3040C-R															
	U900 K301(P2)R(1)															
図番	U22_A -1 (1)															