

天井伏図

名 称	仕 様	カラー	数量	名 称	仕 様	カラー	数量
本	浴槽	機械浴槽(据置) (ストレッチャー式シャワー入浴装置 NS5000)	材工別途	本	手すり	U型 400*800	ホワイト 1
	壁	スタンダードパネル	エンボスアイボリー/エンボスピंक		スライドフック	樹脂製	ホワイト 1
	床	FRP	ミディアムグレー/ライトブラウン		ナースコール加工	UB工事:壁パネル開口まで	*オプション
	天井	フラット天井	オフホワイト		窓枠	フリー窓枠	ホワイト *オプション
体	ドア	3枚引き戸(両開き)有効開口:1,217mm	1	給排水	洗い場水栓:サーモスイッチシャワー シャワーホース 2m		1
	収納	化粧棚	—		断熱カバー		1
	照明	LED薄型照明	7		単水栓		1
	洗面置き台	樹脂製	1		給水・給湯管	13A Rp1/2メネジ止め	3
	鏡	防湿ミラー300*700*15	1		20A Rp3/4メネジ止め		2
					排水管	塩ビ管 VP50	
				換気扇	UB工事:天井パネル開口まで		*オプション

物件名:

ご手配時の注意事項



受領印

介護システムバス  
ゆとりけあ  
3000X  
ダイワ化成株式会社


◎仕様をご確認の上、受領印と日付の記入をお願いします。  
◎ご発注後の仕様変更につきましては、追加費用の発生となります。  
◎上記に伴い、納期も変更になりますのでご注意ください。

縮尺 1/30 (A3)  
日付 2024.02.22

製品図  
図名 SYK-3040C-L  
U900 K301(N5)L(1)  
図番 U22\_A\_\_-1 (1)

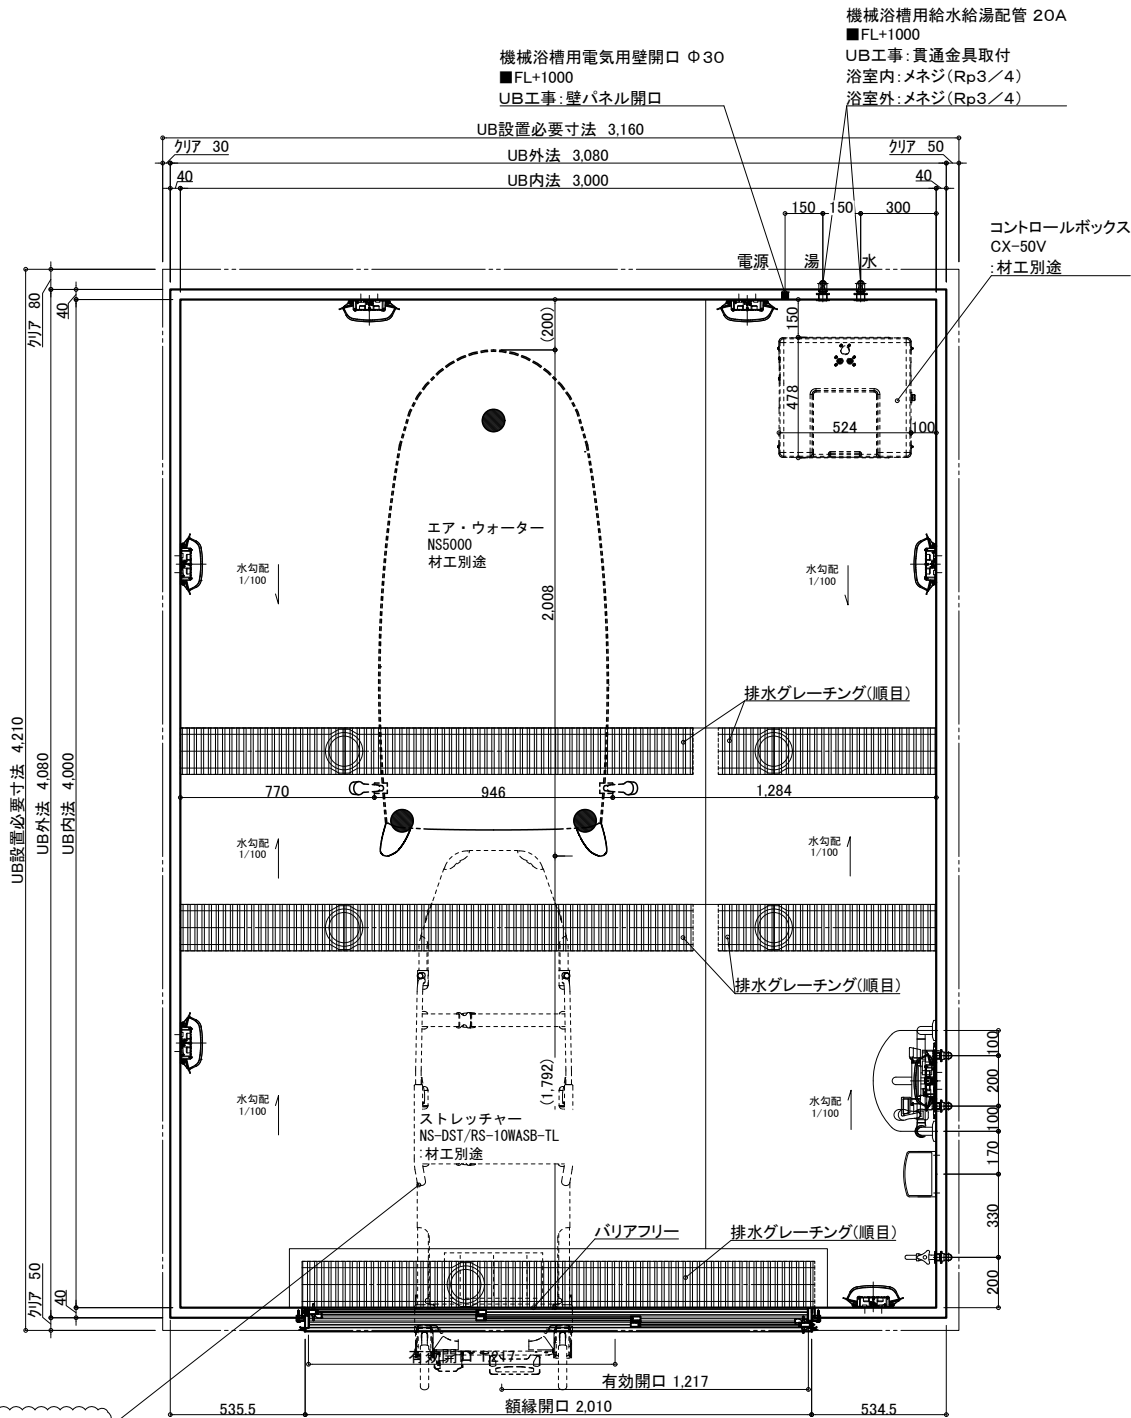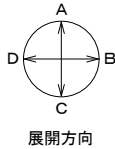

ストレッチャーの回転スペースを確保できません。



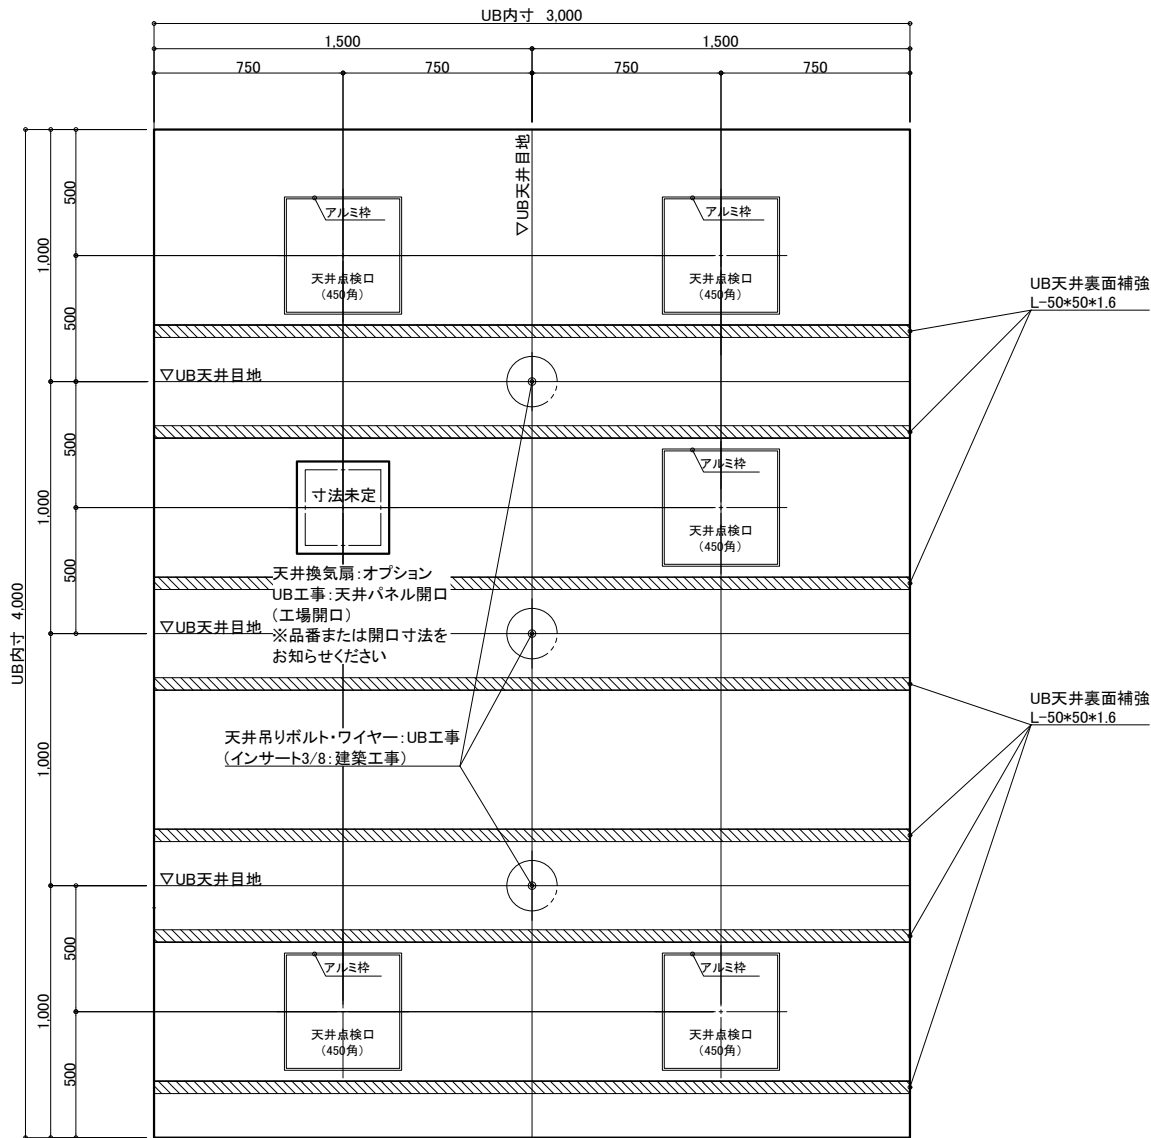


天井伏図

名 称	仕 様	カラー	数量	名 称	仕 様	カラー	数量
本	浴槽	機械浴槽(据置) (ストレッチャー式シャワー入浴装置 NS5000)		手すり	U型 400*800	ホワイト	1
	壁	スタンダードパネル		スライドファック	樹脂製	ホワイト	1
	床	FRP		ナースコール加工	UB工事:壁パネル開口まで		*オプション
	天井	フラット天井		窓枠	フリース窓枠	ホワイト	*オプション
体	ドア	3枚引き戸(両開き)有効開口:1,217mm	1	洗い場水栓	サーモスイッチシャワー シャワーホース 2m		1
	収納	化粧棚	2	断熱カバー			1
	照明	LED薄型照明	7	単水栓			1
	洗面置き台	樹脂製	1	給水・給湯管	13A Rp1/2メネジ止め		3
	鏡	防湿ミラー300*700*15	1	20A Rp3/4メネジ止め			2
				排水管	塩ビ管 VP50		
				換気扇	UB工事:天井パネル開口まで		*オプション

物件名:

<div>介護システムバス</div> <div>ゆとりけあ</div> <div>3000X</div> <div>ダイワ化成株式会社</div>	ご手配時の注意事項		受領印	
	◎仕様をご確認の上、受領印と日付の記入をお願いします。			
	◎ご発注後の仕様変更につきましては、追加費用の発生となります。			
	◎上記に伴い、納期も変更になりますのでご注意ください。			
	縮尺	1/30 (A3)	製品図	
	日付	2024.02.22	図名	
			SYK-3040C-ML	
			U900 K301(N5)ML(1)	
			図番	
			U22_ A__-1 (1)	

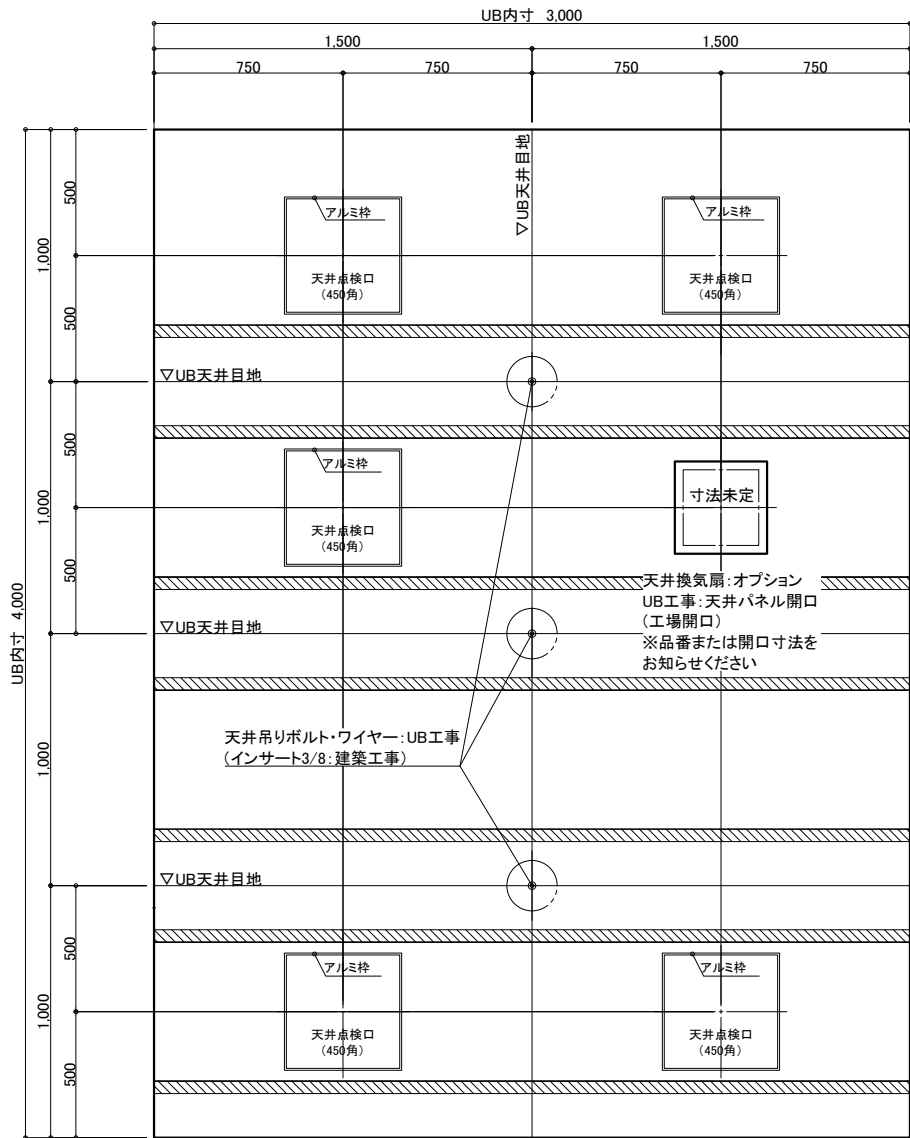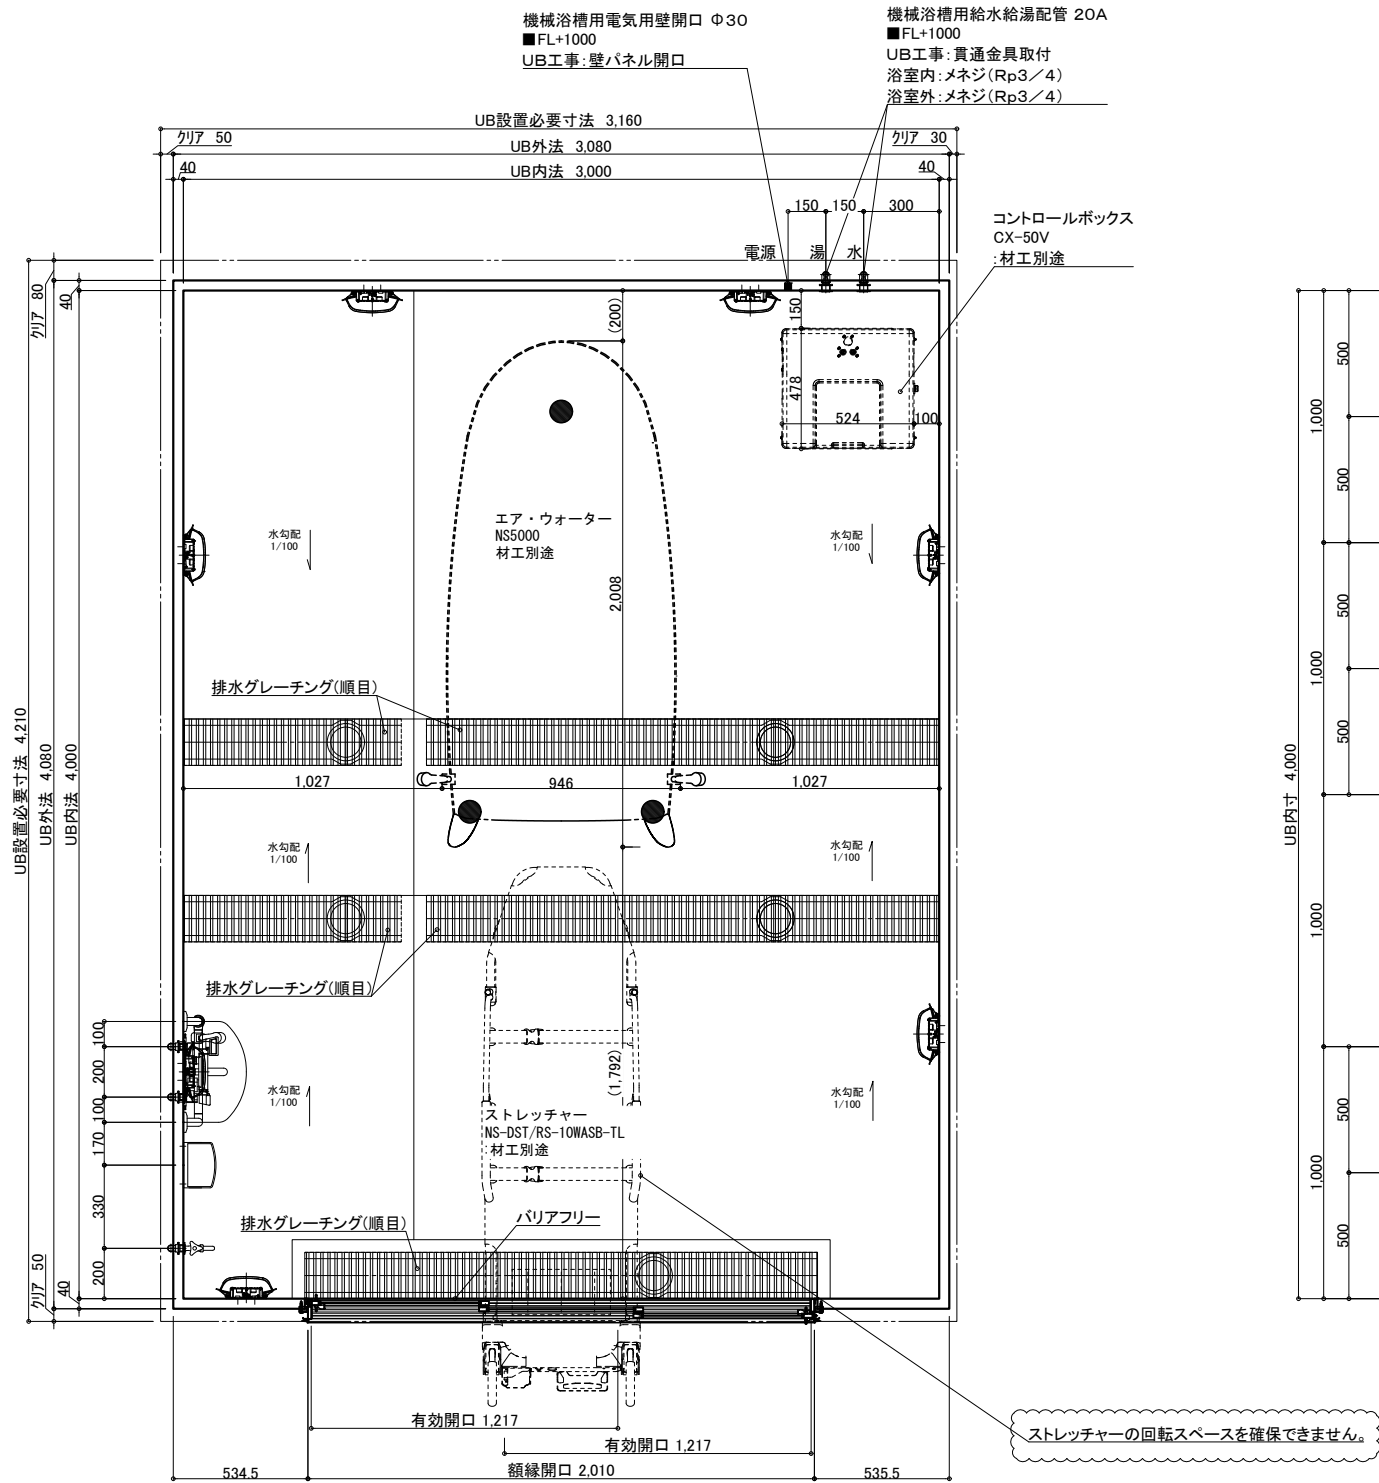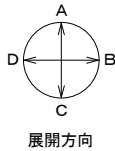

天井伏図

名 称	仕 様	カラー	数量	名 称	仕 様	カラー	数量
本	浴槽	機械浴槽(据置) (ストレッチャー式シャワー入浴装置 NS5000)		手すり	U型 400*800	ホワイト	1
	壁	スタンダードパネル		スライドファック	樹脂製	ホワイト	1
	床	FRP		ナースコール加工	UB工事: 壁パネル開口まで		*オプション
	天井	フラット天井		窓枠	フリー窓枠	ホワイト	*オプション
	ドア	3枚引き戸(両開き)有効開口: 1,217mm	1	洗い場水栓	サーモスイッチシャワー シャワーホース 2m		1
体	収納	化粧棚	2	給 水栓金具	断熱カバー		1
	照明	LED薄型照明	7	排水栓	単水栓		1
	洗面置き台	樹脂製	1	給水・給湯管	13A Rp1/2メネジ止め		3
	鏡	防湿ミラー300*700*15	1	20A Rp3/4メネジ止め			2
				排水管	塩ビ管 VP50		
				換気扇	UB工事: 天井パネル開口まで		*オプション

ストレッチャーの回転スペースを確保できません。

物件名:

ご手配時の注意事項




受領印

介護システムバス  
ゆとりけあ  
3000X  
ダイワ化成株式会社

◎仕様をご確認の上、受領印と日付の記入をお願いします。  
◎ご発注後の仕様変更につきましては、追加費用の発生となります。  
◎上記に伴い、納期も変更になりますのでご注意ください。

縮尺 1/30 (A3)  
日付 2024.02.22

製品図  
図名 SYK-3040C-MR  
図番 U900 K301(N5)MR(1)  
U22\_A\_-1 (1)

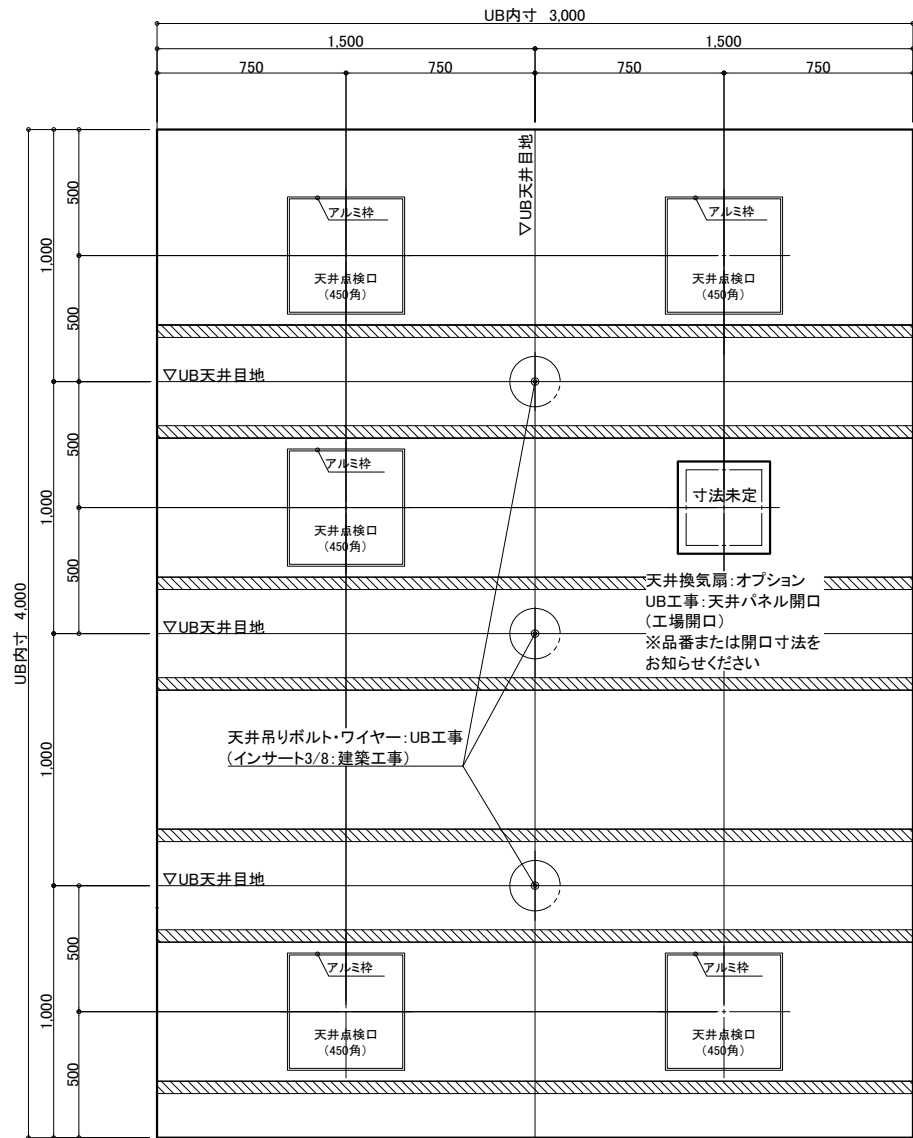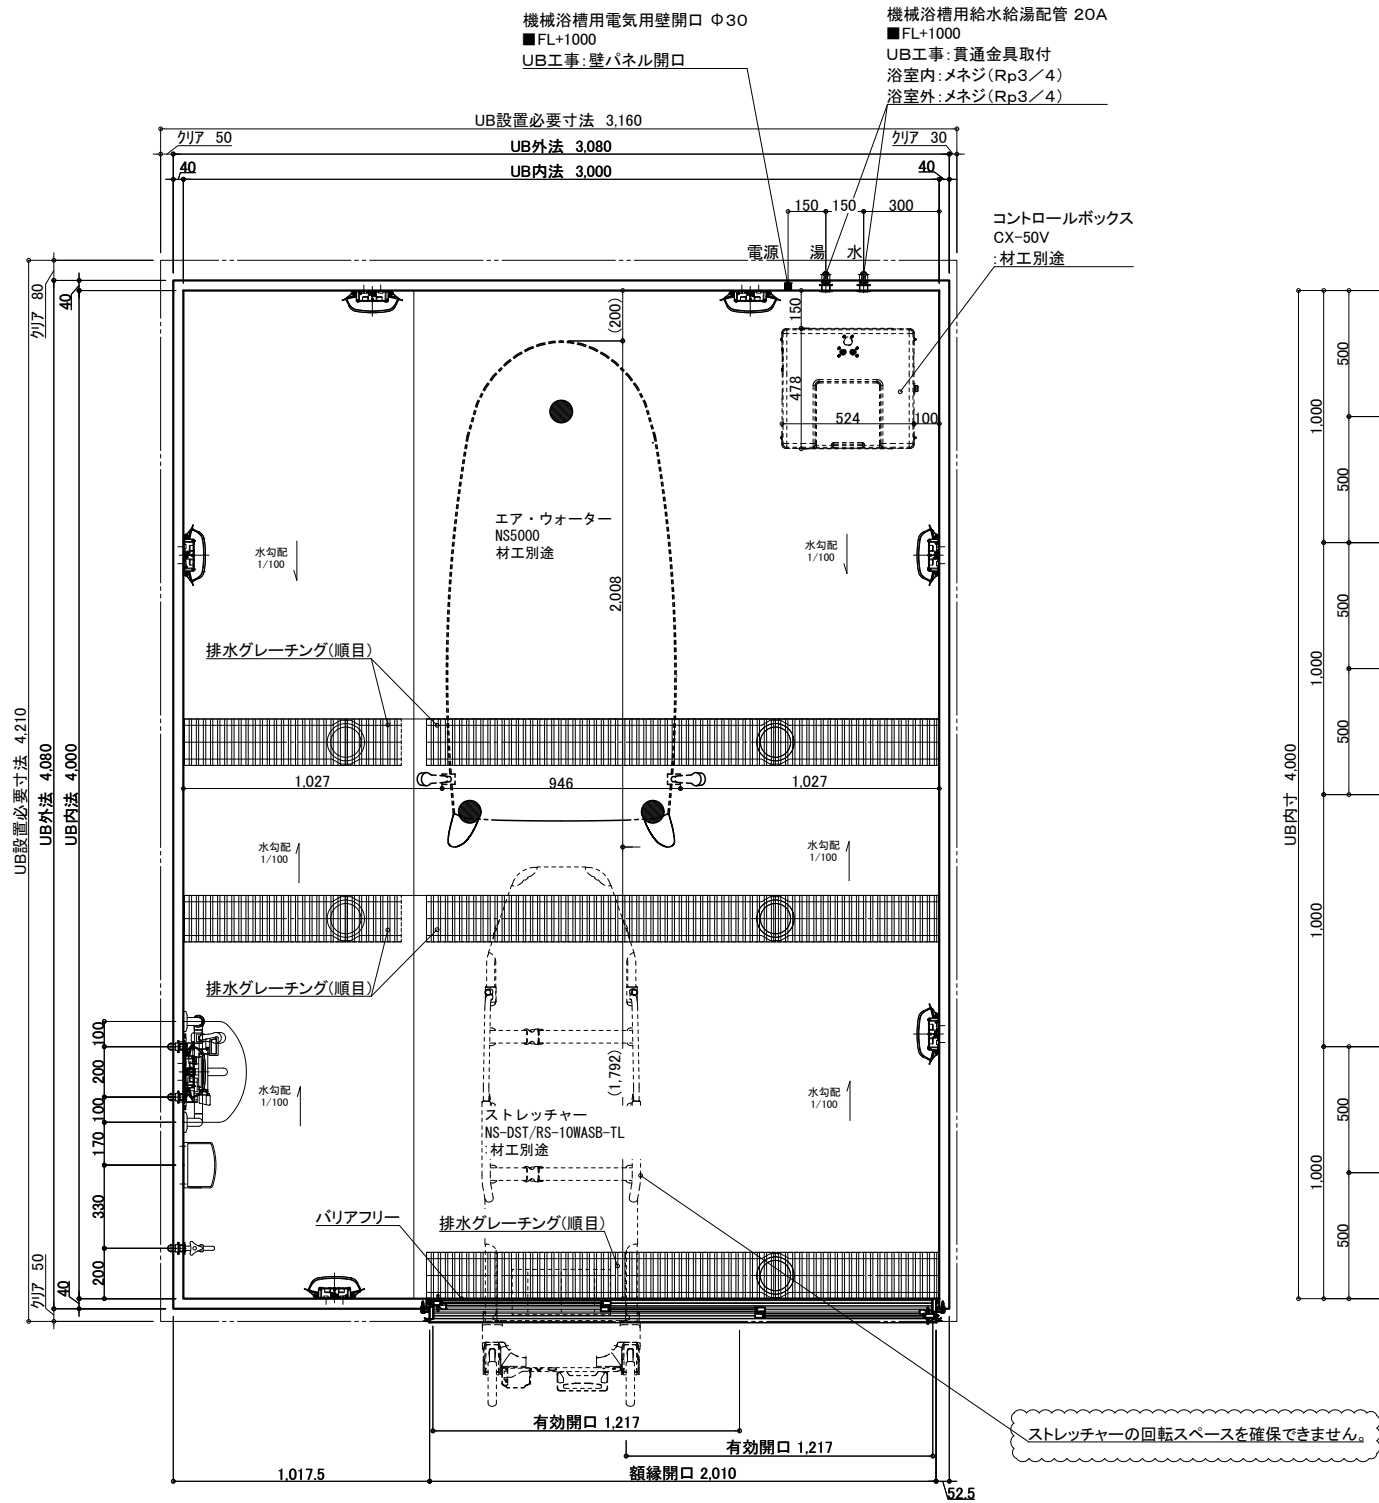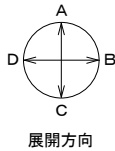

天井伏図

名称	仕様	カラー	数量	名称	仕様	カラー	数量
本体	浴槽	機械浴槽(据置) (ストレッチャー式シャワー入浴装置 NS5000)		手すり	U型 400*800	ホワイト	1
	壁	スタンダードパネル	エンボスアイボリー/エンボスピンク	スライドフック	樹脂製	ホワイト	1
	床	FRP	ミディアムグレー/ライトブラウン	ナースコール加工窓枠	UB工事:壁パネル開口まで	*オプション	
	天井	フラット天井	オフホワイト	窓枠	フリース窓枠	ホワイト	*オプション
	ドア	3枚引き戸(両開き)有効開口:1,217mm	シルキーホワイト	洗い場水栓	サーモスイッチシャワー シャワーホース 2m		1
付帯	収納	化粧棚	—	断熱カバー	単水栓		1
	照明	LED薄型照明	—	給水・給湯管	13A Rp1/2メネジ止め		3
	洗面置き台	樹脂製		20A Rp3/4メネジ止め			2
	鏡	防湿ミラー300*700*15		排水管	塩ビ管 VP50		
				換気扇	UB工事:天井パネル開口まで		*オプション

物件名:

ご手配時の注意事項

受領印

介護システムバス  
ゆとりけあ  
3000X  
ダイワ化成株式会社

◎仕様をご確認の上、受領印と日付の記入をお願いします。  
◎ご発注後の仕様変更につきましては、追加費用の発生となります。  
◎上記に伴い、納期も変更になりますのでご注意ください。

縮尺 1/30 (A3)  
日付 2024.02.22

製品図  
図名 SYK-3040C-R  
U900 K301(N5)R(1)  
図番 U22\_A\_\_-1 (1)