

UB天井裏面補強
L-50*50*1.6

UB天井裏面補強
L=50*50*1.6

名 称	仕 様	カラー	数量	名 称	仕 様	カラー	数量			
本	浴槽	機械浴槽(ロベリアプラス ROB-460R(据置) 排水配管延長部品(ROB-41)	材工別途	本	手すり	U型 400*800	ホワイト	1		
	壁	スタンダードパネル			樹脂製	ホワイト	1			
	床	FRP			ナースール加工	UB工事：壁パネル開口まで		*オプション		
	天井	フラット天井			窓枠	フリー窓枠	ホワイト	*オプション		
	ドア	3枚引き戸 (両開き)有効開口:1,217mm								
体	収納	化粧棚	1	給	水栓金具	断熱カバー	1			
	照明	LED薄型照明	2		排	単水栓		1		
	洗面置き台	樹脂製	7			水	13A Rp1/2メネジ止め		3	
	鏡	防湿ミラー300*700*15	1				給水・給湯管	20A Rp3/4メネジ止め		2
			1					排水	塩ビ管 VP50	
			換気扇	UB工事：天井パネル開口まで						*オプション

物件名:




一 ご手配時の注意事項

一受領印

縮尺	1/30 (A3)
日付	2023.07.31

製品図
図名 SYK-3040C-L
U900 K301(RP)L(1)
図番 U22 A -1 (1)

介護システムバス
ゆとりけあ
3000X
ダイワ化成株式会社

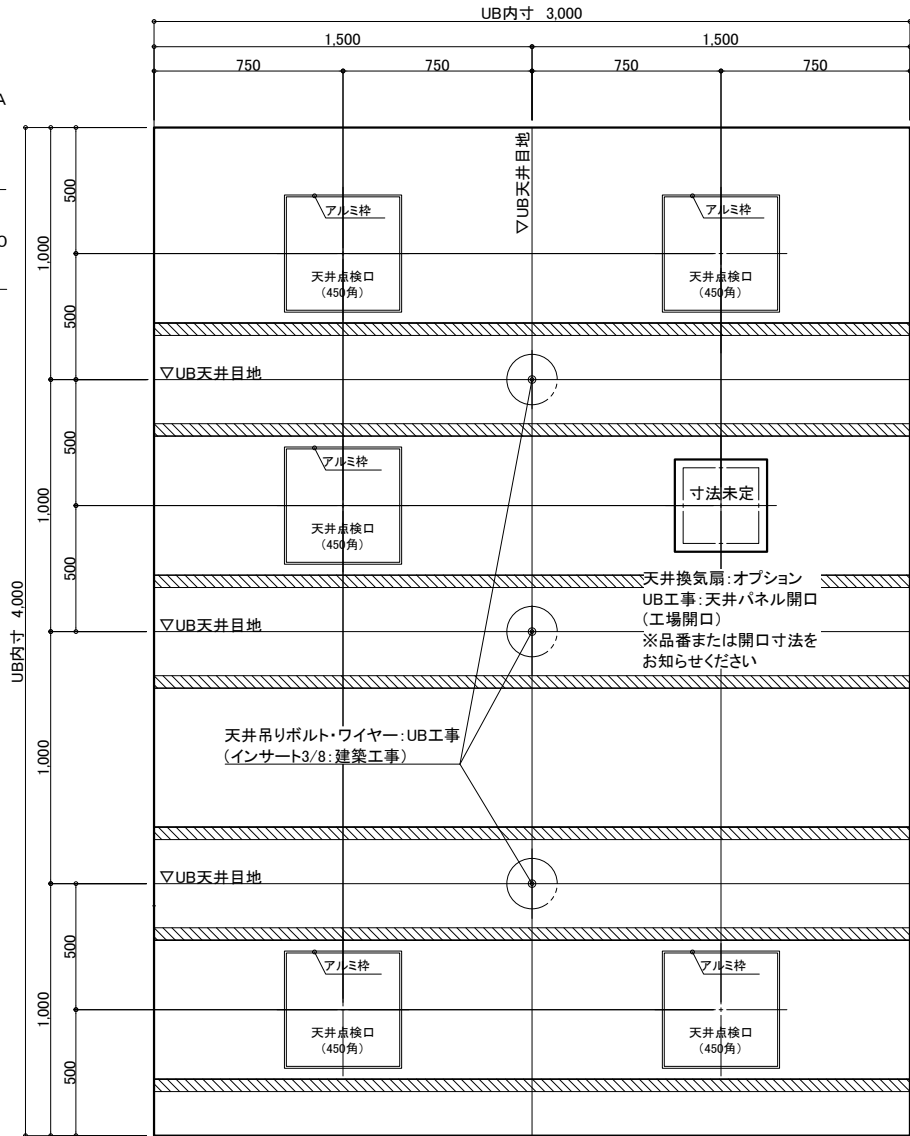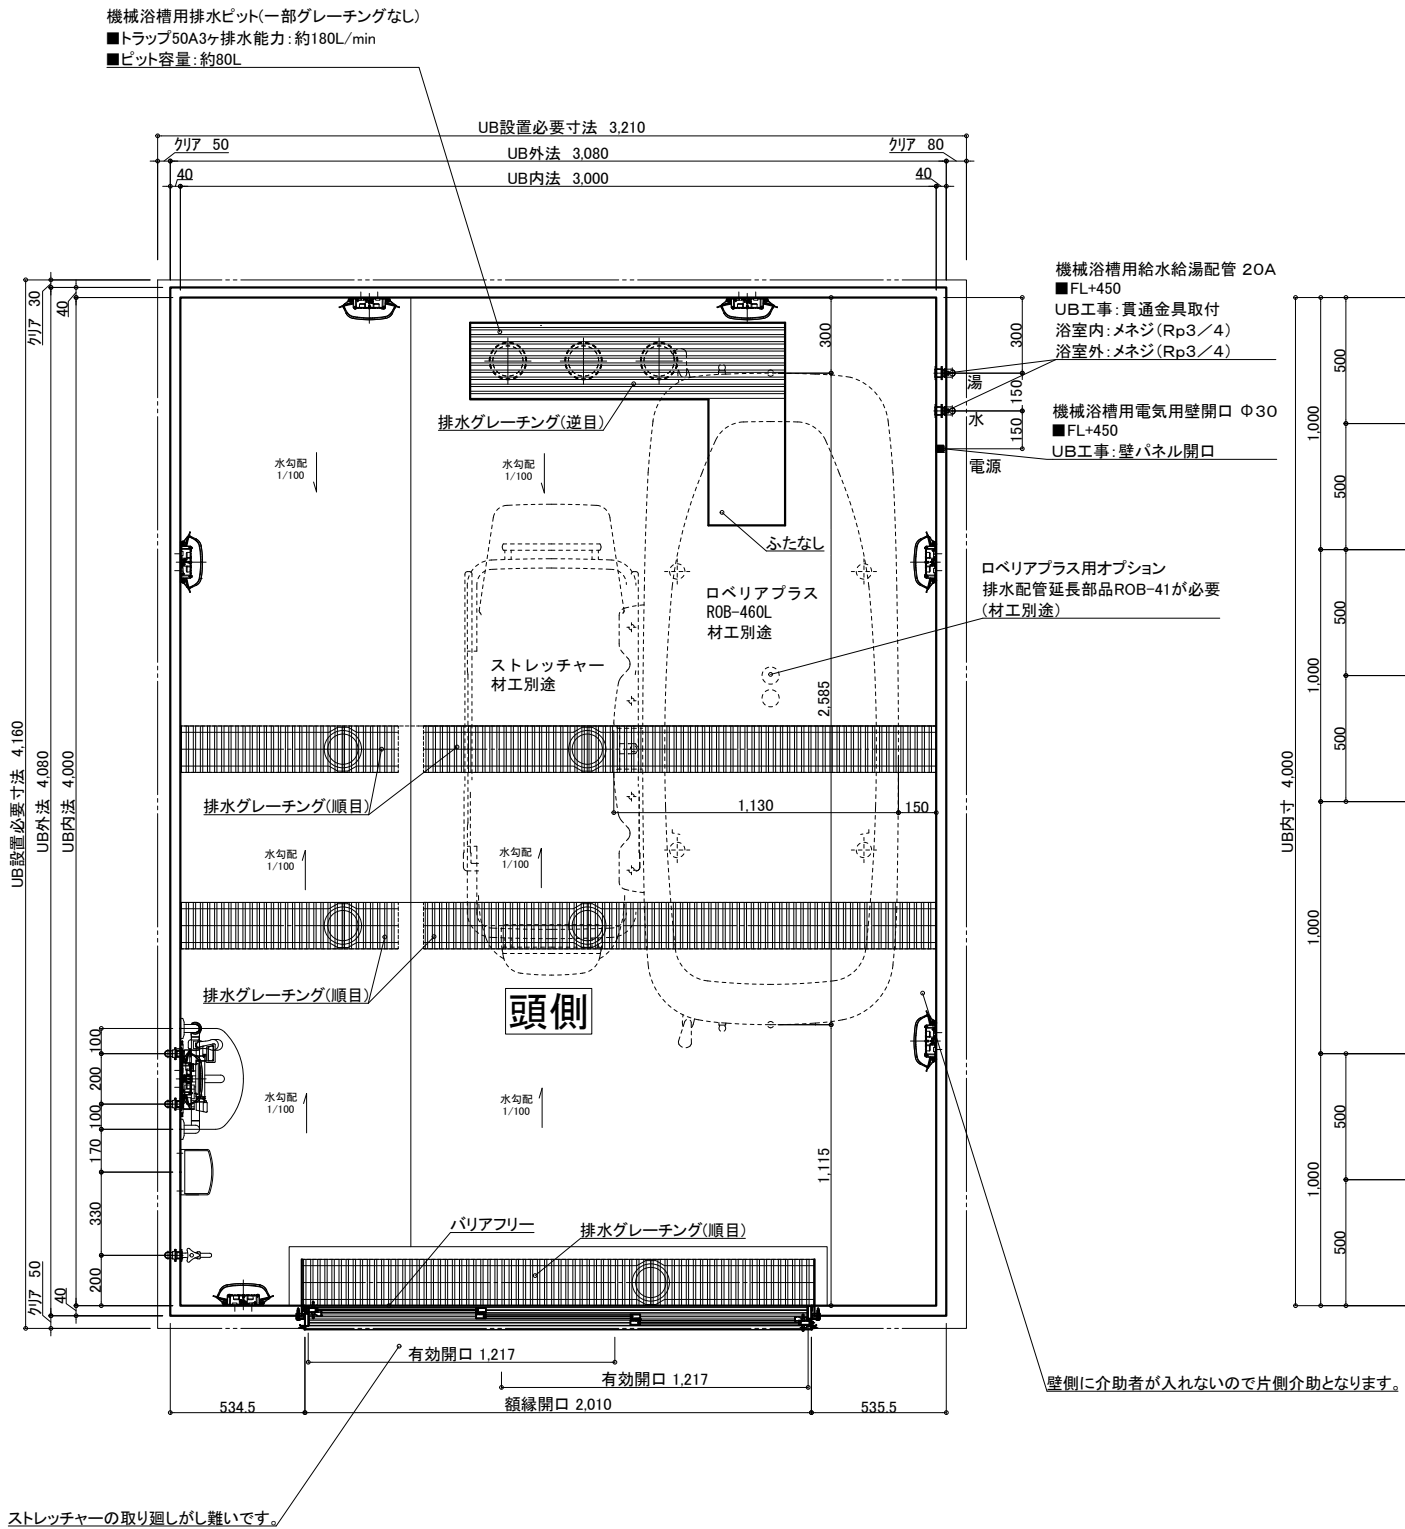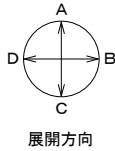

天井伏図

名 称	仕 様	カラー	数量	名 称	仕 様	カラー	数量
本 体	浴槽	機械浴槽(ロベリアプラス ROB-460L)(据置) 排水配管延長部品(ROB-41)	材工別途	本 体	手すり	U型 400*800	1
	壁	スタンダードパネル	エンボスアイボリー/エンボスピンク		スライドフック	樹脂製	1
	床	FRP	ミディアムグレー/ライトブラウン		ナースコール加工	UB工事: 壁パネル開口まで	*オプション
	天井	フラット天井	オフホワイト		窓枠	フリー窓枠	*オプション
付 属	ドア	3枚引き戸(両開き)有効開口: 1,217mm	シルキーホワイト	給 水	洗い場水栓: サーマスイッチシャワー シャワーホース 2m		1
	収納	化粧棚	—	給 水	断熱カバー		1
	照明	LED薄型照明	—	給 水	排水栓		1
	洗面置き台	樹脂製		給 水	13A Rp1/2メネジ止め		3
	鏡	防湿ミラー300*700*15		給 水	20A Rp3/4メネジ止め		2
				排水	塩ビ管 VP50		
				換気扇	UB工事: 天井パネル開口まで		*オプション

介 護 シ ス テ ム バ ス

ゆとりけあ

3000X

ダイワ化成株式会社

ご手配時の注意事項

◎仕様をご確認の上、受領印と日付の記入をお願いします。
◎ご発注後の仕様変更につきましては、追加費用の発生となります。
◎上記に伴い、納期も変更になりますのでご注意ください。

受領印

縮尺 1/30 (A3)


日付 2023.07.31

製品図

図名 SYK-3040C-MR

図番 U900 K301(RP)MR(1)

U22_A_-1 (1)

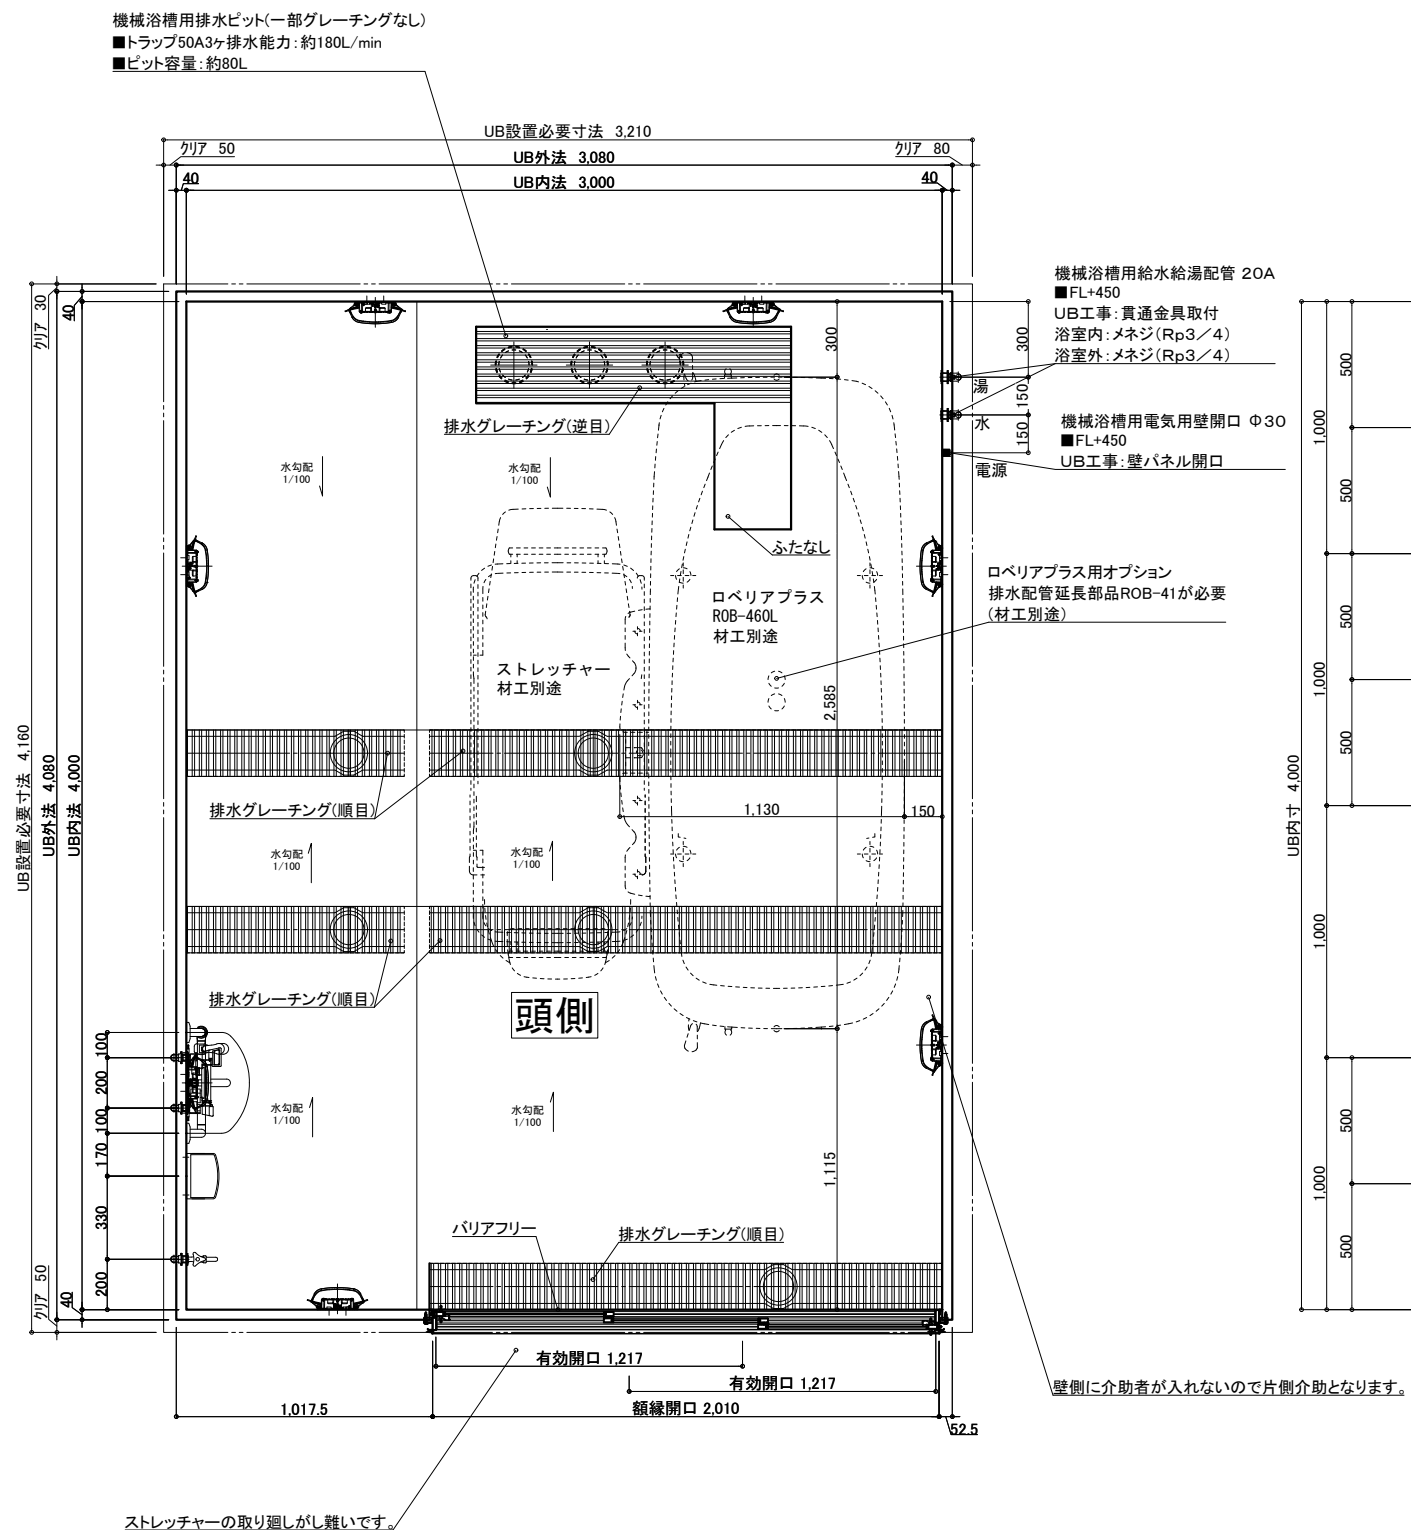

名 称				仕 様				カラー				数量			
本	浴槽	機械浴槽(ロベリアプラス ROB-460L)(据置) 排水配管延長部品(ROB-41)		材工別途	本	手すり スライドフック	U型 400×800		ホワイト		1				
		壁	スタンダードパネル				エンボスアイボリー／エンボスピンク		体	ナースコール加工 窓枠	UB工事：壁パネル開口まで		*オプション		
			FRP				ミディアムグレー／ライトブラウン				*オプション				
			フラット天井				オフホワイト								
体	ドア	3枚引き戸 (両開き)有効開口:1,217mm		1	給排水	水栓金具	洗い場水栓：サーモスイッチシャワー シャワーホース 2m		1						
		収納	化粧棚				断熱カバー		1						
			LED薄型照明				単水栓		1						
			樹脂製				13A Rp1/2メネジ止め		3						
			防湿ミラー300×700×t5				20A Rp3/4メネジ止め		2						
							排水管		塩ビ管 VP50						
鏡			1	換気扇	UB工事：天井パネル開口まで		*オプション								

物件名:

介護システムバス
ゆとりけあ
3000X
タイワ化成株式会社

ご手配時の注意事項

- ◎仕様をご確認の上、受領印と日付の記入をお願いします。
- ◎ご発注後の仕様変更につきましては、追加費用の発生となります。
- ◎上記に伴い、納期も変更になりますのでご注意ください。

受領印	縮尺	1/30 (A3)	製品図
	日付	2023.07.31	
			図名
			SYK-3040C-R
			U900 K301(RP)R
			図番
			U22 A -1