

天井伏図

名 称	仕 様	カラー	数量	名 称	仕 様	カラー	数量
本 体	浴槽	機械浴槽(エレベール CEL-730) (据置)		手すり	U型 400*800	ホワイト	1
	壁	スタンダードパネル		スライドフック	樹脂製	ホワイト	1
	床	FRP		ナースコール加工	UB工事: 壁パネル開口まで		*オプション
	天井	フラット天井		窓枠	フリー窓枠	ホワイト	*オプション
	ドア	3枚引き戸(両開き)有効開口: 1,217mm		洗い場水栓	サーモスイッチシャワー シャワーホース 2m		1
付 属	収納	化粧棚	2	給 水栓金具	断熱カバー		1
	照明	LED薄型照明	7	排水栓	単水栓		1
	洗面置き台	樹脂製	1	給水・給湯管	13A Rp1/2メネジ止め		3
	鏡	防湿ミラー300*700*15	1	排水管	20A Rp3/4メネジ止め		2
				換気扇	塩ビ管 VP50		
					UB工事: 天井パネル開口まで		*オプション

物件名:

ご手配時の注意事項




受領印

介護システムバス  
ゆとりけあ  
3000X  
ダイワ化成株式会社

◎仕様をご確認の上、受領印と日付の記入をお願いします。  
◎ご発注後の仕様変更につきましては、追加費用の発生となります。  
◎上記に伴い、納期も変更になりますのでご注意ください。

縮尺 1/30 (A3)  
日付 2023.07.31

製品図  
図名 SYK-3040C-L  
U900 K301(EL)L (1)  
図番 U22\_A\_-1 (1)

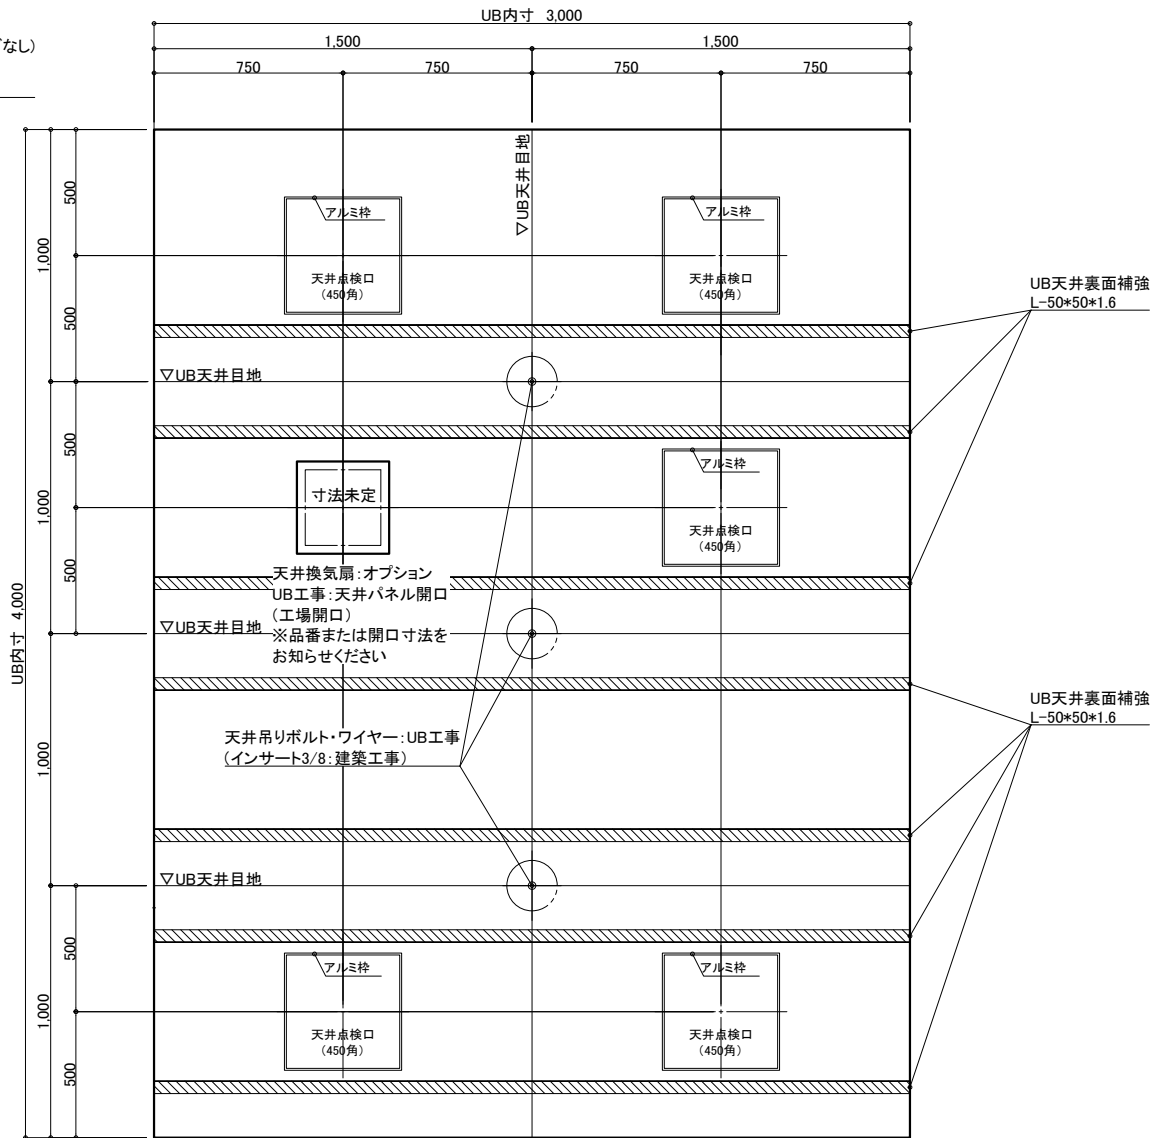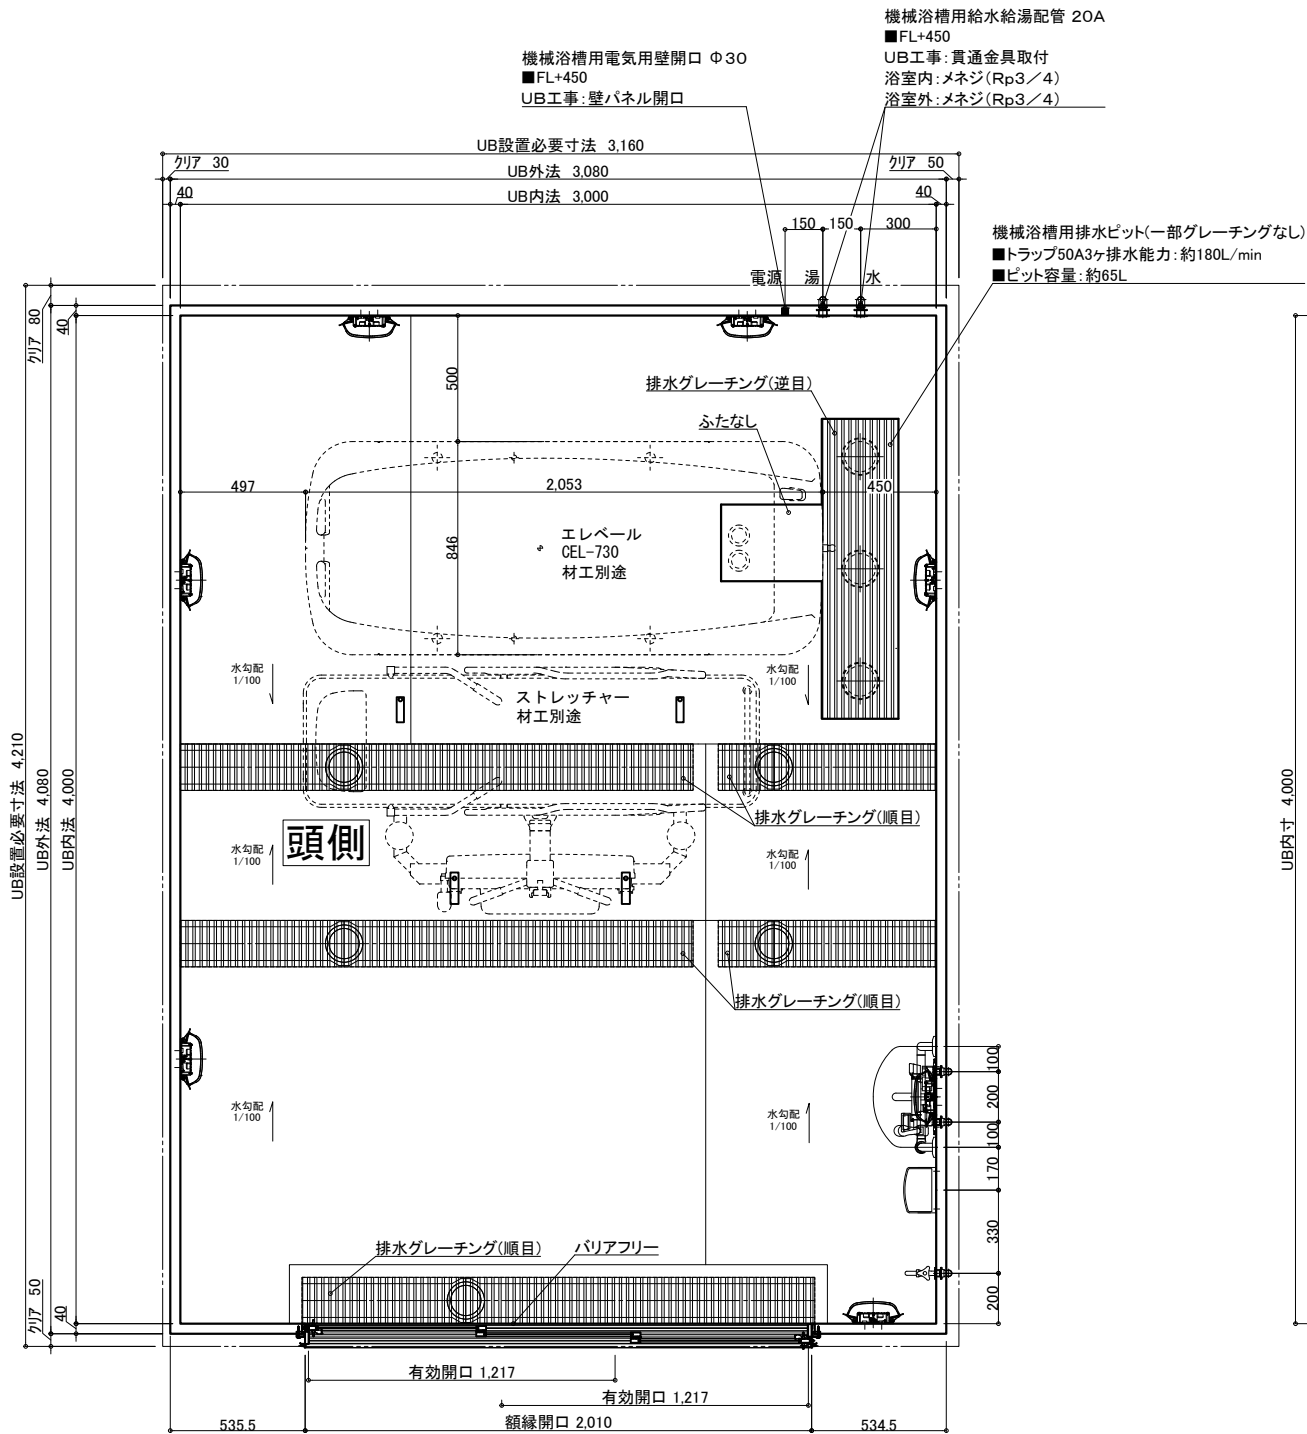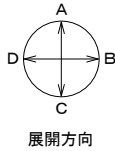

天井伏図

名 称	仕 様	カラー	数量	名 称	仕 様	カラー	数量
本 体	浴槽	機械浴槽(エレベール CEL-730) (据置)	材工別途	手すり	U型 400*800	ホワイト	1
	壁	スタンダードパネル		スライドフック	樹脂製	ホワイト	1
	床	FRP		ナースコール加工	UB工事:壁パネル開口まで	*オプション	
	天井	フラット天井		窓枠	フリー窓枠	ホワイト	*オプション
	ドア	3枚引き戸(両開き)有効開口:1,217mm		洗い場水栓	サーモスイッチシャワー シャワーホース 2m		1
付 属	収納	化粧棚	—	2	給 水栓金具	断熱カバー	1
	照明	LED薄型照明	—	7	排水栓		1
	洗面置き台	樹脂製		1	給水・給湯管	13A Rp1/2メネジ止め	3
	鏡	防湿ミラー300*700*15		1	20A Rp3/4メネジ止め		2
				排水管	塩ビ管 VP50		
				換気扇	UB工事:天井パネル開口まで	*オプション	

介護システムバス  
ゆとりけあ  
3000X  
ダイワ化成株式会社


ご手配時の注意事項  
◎仕様をご確認の上、受領印と日付の記入をお願いします。  
◎ご発注後の仕様変更につきましては、追加費用の発生となります。  
◎上記に伴い、納期も変更になりますのでご注意ください。

受領印  

縮尺 1/30 (A3)  
日付 2023.07.31  

中村

製品図  
図名 SYK-3040C-ML  
図番 U900 K301(EL)ML(1)  
U22\_A\_-1 (1)

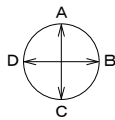

機械浴槽用給水給湯配管 20A



- FL+450
- UB工事:貫通金具取付
- 浴室内:メネジ(Rp3/4)
- 浴室外:メネジ(Rp3/4)

機械浴槽用電気用壁開口 Φ30

- FL+450
- UB工事:壁パネル開口

機械浴槽用排水ビット(一部グレーチングなし)

- トラップ50A3ヶ排水能力:約180L/min
- ビット容量:約65L

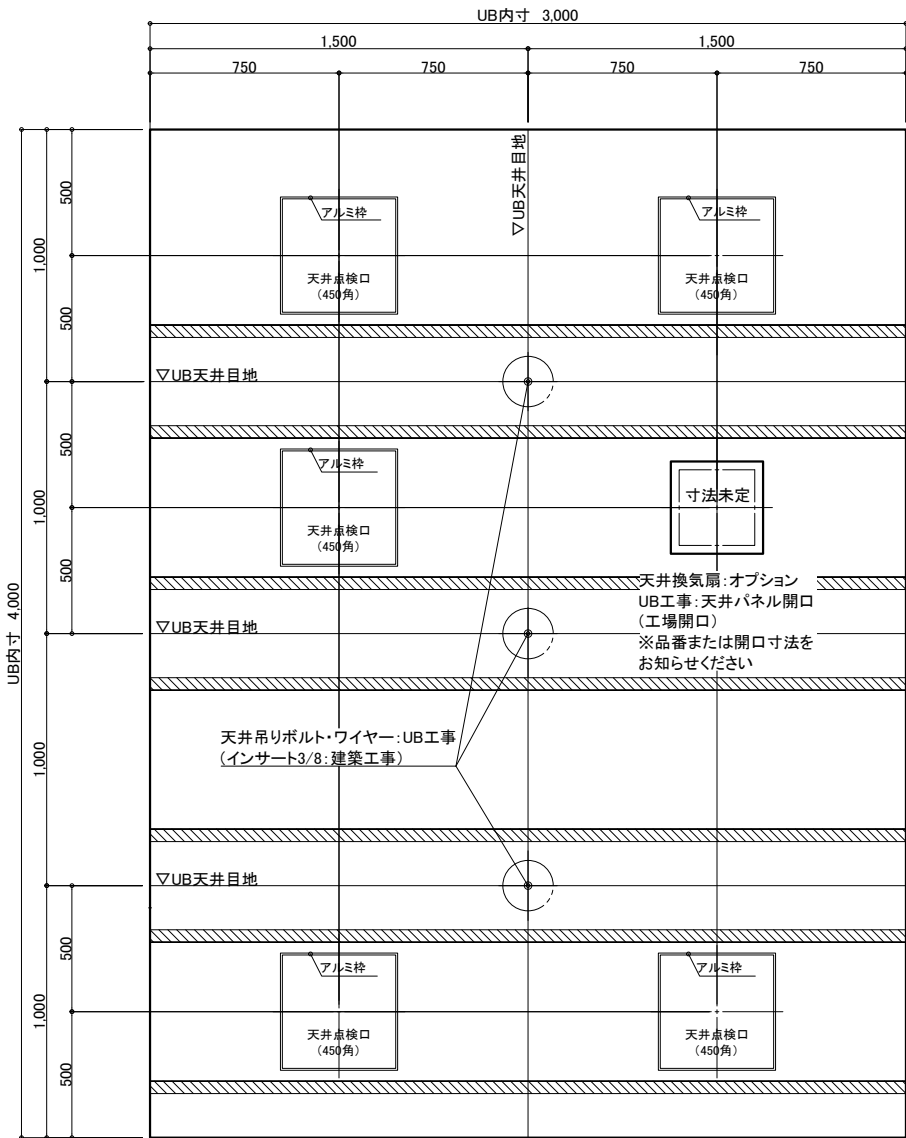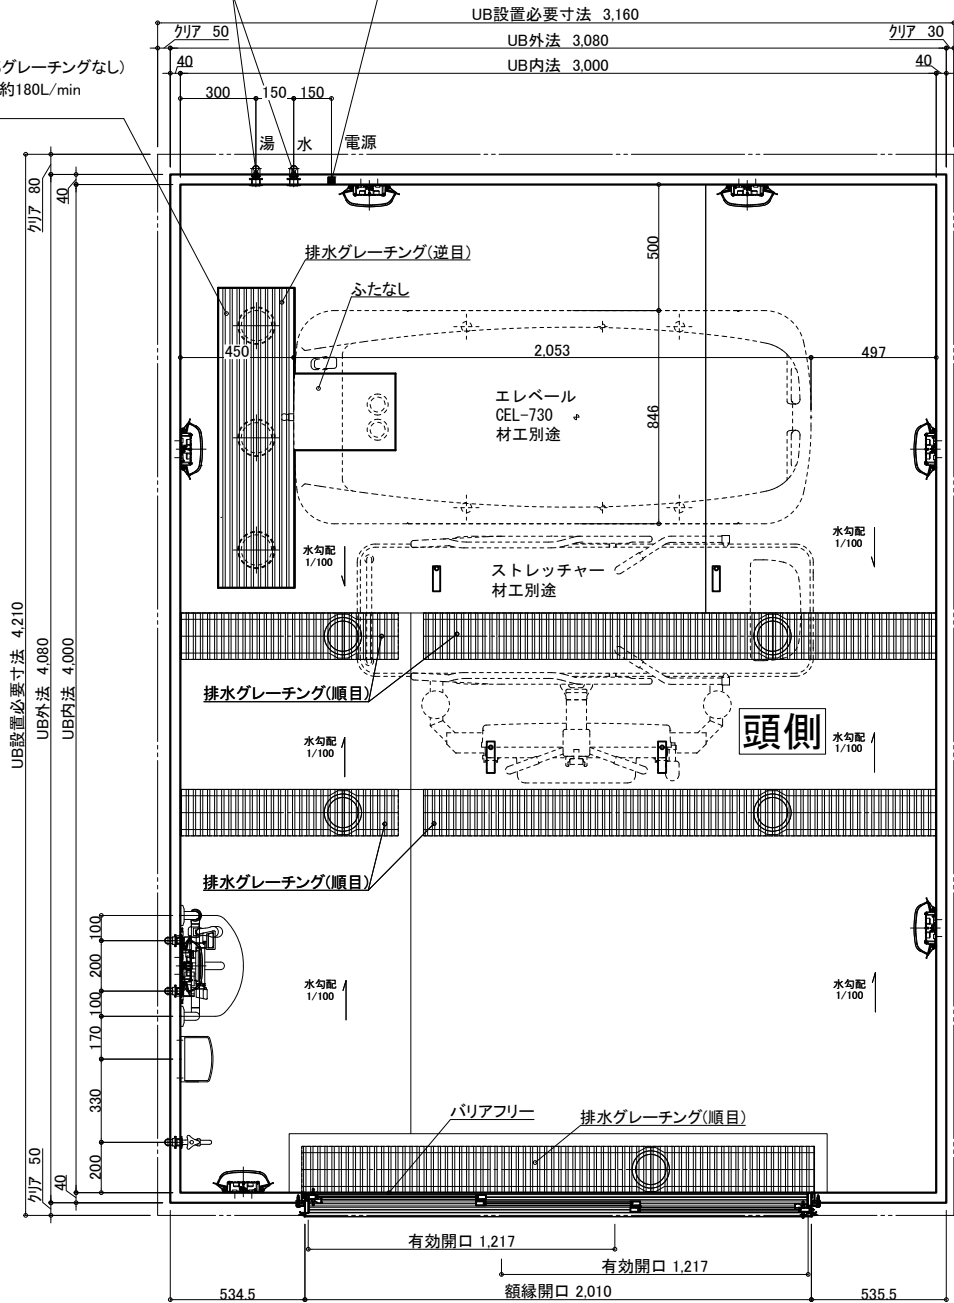

天井伏図

名 称	仕 様	カラー	数量	名 称	仕 様	カラー	数量
本 体	浴槽	機械浴槽(エレベール CEL-730) (据置)	材工別途	手すり	U型 400*800	ホワイト	1
	壁	スタンダードパネル	エンボスアイボリー／エンボスピンク	スライドフック	樹脂製	ホワイト	1
	床	FRP	ミディアムグレー／ライトブラウン	ナースコール加工	UB工事:壁パネル開口まで	*オプション	
	天井	フラット天井	オフホワイト	窓枠	フリー窓枠	ホワイト	*オプション
	ドア	3枚引き戸(両開き)有効開口:1,217mm	シルキーホワイト	洗い場水栓	洗い場水栓:サーモスイッチシャワーシャワーホース 2m		1
付 属	収納	化粧棚	—	2	水栓金具	断熱カバー	1
	照明	LED薄型照明	—	7	排水栓	13A Rp1/2メネジ止め	3
	洗面置き台	樹脂製	—	1	給水・給湯管	20A Rp3/4メネジ止め	2
	鏡	防湿ミラー300*700*15	—	1	排水管	塩ビ管 VP50	
				換気扇	UB工事:天井パネル開口まで		*オプション

物件名:

ご手配時の注意事項

受領印

介護システムバス  
ゆとりけあ  
3000X  
ダイワ化成株式会社


- ◎仕様をご確認の上、受領印と日付の記入をお願いします。
- ◎ご発注後の仕様変更につきましては、追加費用の発生となります。
- ◎上記に伴い、納期も変更になりますのでご注意ください。

縮尺 1/30 (A3)

日付 2023.07.31





製品図  
図名 SYK-3040C-MR  
U900 K301(EL)MR(1)  
図番 U22\_A\_\_-1 (1)

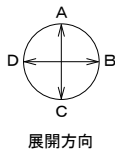

機械浴槽用給水給湯配管 20A  
■FL+450  
UB工事:貫通金具取付  
浴室内:メネジ(Rp3/4)  
浴室外:メネジ(Rp3/4)

機械浴槽用電気用壁開口 Φ30  
■FL+450  
UB工事:壁パネル開口

機械浴槽用排水ビット(一部グレーチングなし)  
■トラップ50A3ヶ排水能力:約180L/min  
■ビット容量:約65L

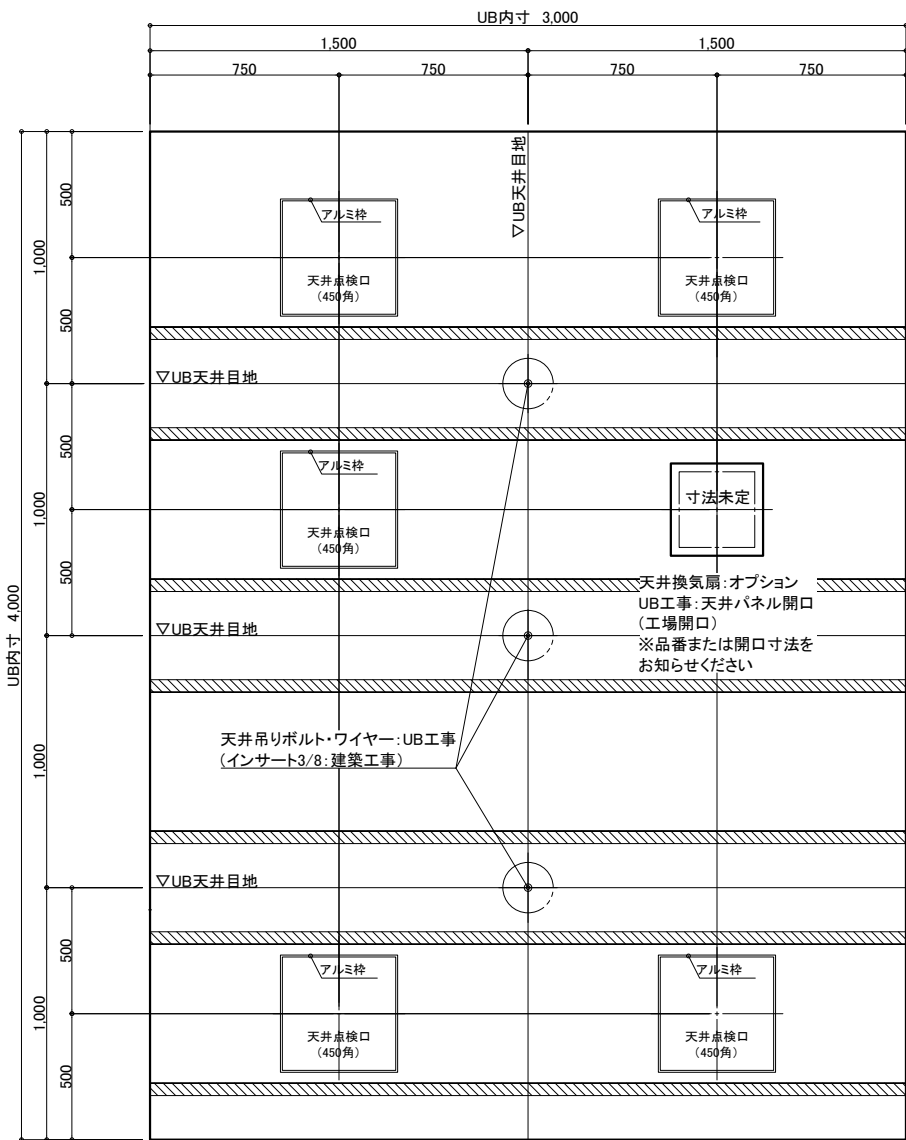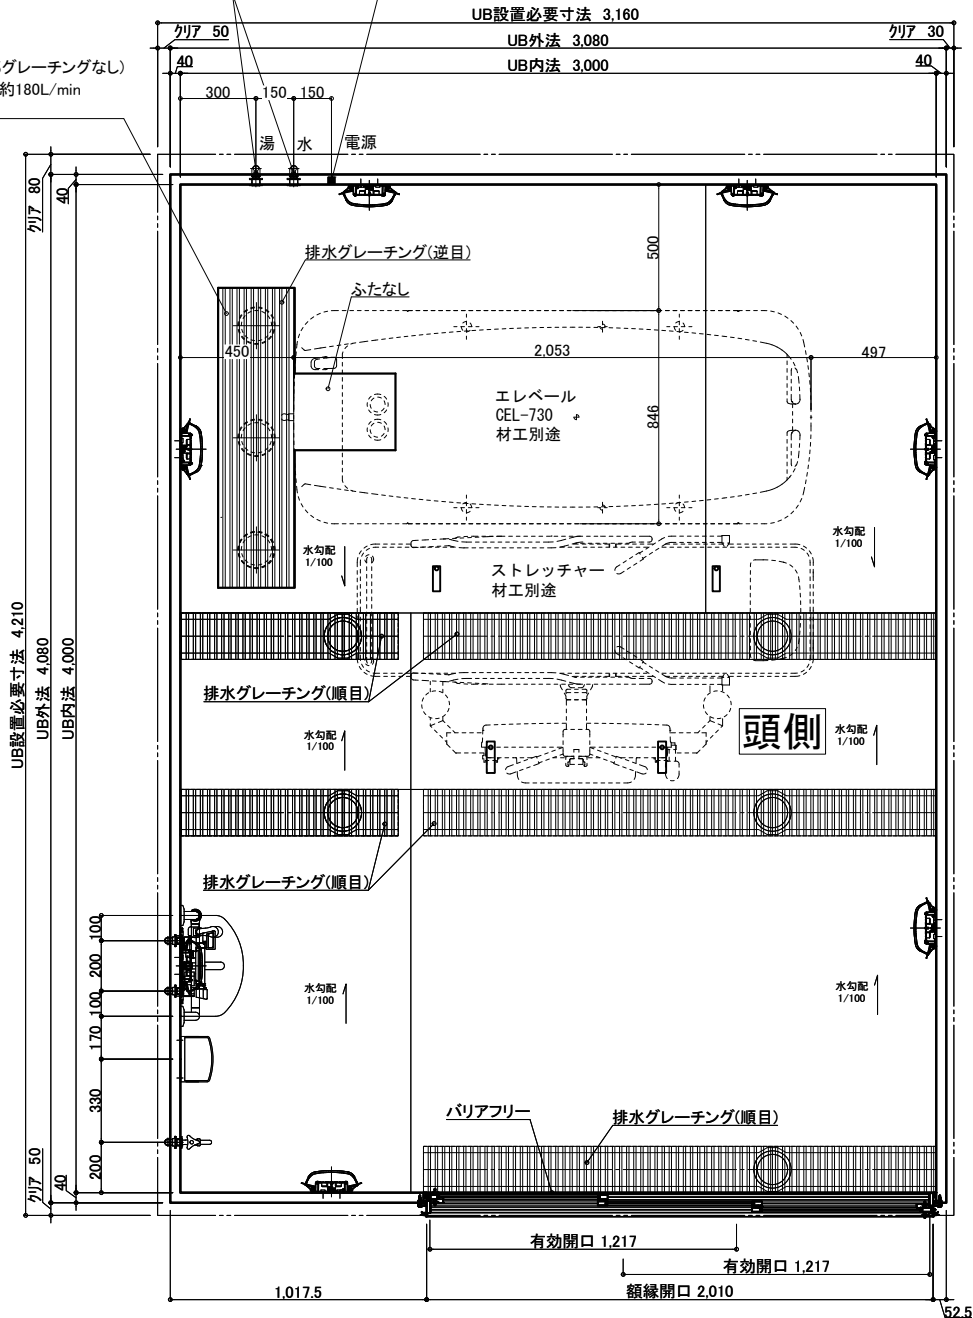

天井伏図

名 称	仕 様	カラー	数量	名 称	仕 様	カラー	数量
本 体	浴槽	機械浴槽(エレベール CEL-730) (据置)		手すり	U型 400*800	ホワイト	1
	壁	スタンダードパネル		スライドフック	樹脂製	ホワイト	1
	床	FRP		ナースコール加工	UB工事:壁パネル開口まで	*オプション	
	天井	フラット天井		窓枠	フリー窓枠	ホワイト	*オプション
	ドア	3枚引き戸(両開き)有効開口:1,217mm		洗い場水栓:サーモスイッチシャワーシャワーホース 2m			1
付 属	収納	化粧棚	—	2	水栓金具	断熱カバー	1
	照明	LED薄型照明	—	7	単水栓		1
	洗面置き台	樹脂製	—	1	給水・給湯管	13A Rp1/2メネジ止め	3
	鏡	防湿ミラー300*700*15	—	1	20A Rp3/4メネジ止め		2
				排水管	塩ビ管 VP50		
				換気扇	UB工事:天井パネル開口まで		*オプション

物件名: \_\_\_\_\_

<div>介護システムバス ゆとりけあ 3000X ダイワ化成株式会社</div>	ご手配時の注意事項	受領印	縮尺 1/30 (A3)	製品図
	◎仕様をご確認の上、受領印と日付の記入をお願いします。 ◎ご発注後の仕様変更につきましては、追加費用の発生となります。 ◎上記に伴い、納期も変更になりますのでご注意ください。		日付 2023.07.31	図名 SYK-3040C-R
				図番 U900 K301(EL)R(1) U22_A__-1 (1)