

天井伏図

名 称				仕 様				カラー				数量			
本	体	浴槽	機械浴槽(マリンコートリモ SB7000RC) (据置)		材工別述	本	手すり	U型 400*800		ホワイト		1			
		壁	スタンダードパネル	エンボスアイボリー／エンボスピンク		体	スライドフック	樹脂製		ホワイト		1			
		床	FRP	ミディアムグレー／ライトブラウン			ナースコール加工窓枠	UB工事：壁パネル開口まで				*オプション			
		天井	フラット天井	オフホワイト			フリー窓枠		ホワイト		*オプション				
体	給排水	ドア	3枚引き戸 (両開き) 有効開口:1,217mm	シルキーホワイト	1	給	水栓金具	洗い場水栓：サモスイッチシャワー シャワーホース 2m				1			
		収納	化粧棚	－	2	排		断熱カバー				1			
		照明	LED薄型照明	－	7	水		単水栓				1			
		洗面置き台	樹脂製		1		給水・給湯管	13A Rp1/2メネジ止め				3			
		鏡	防湿ミラー300*700*t5		1			20A Rp3/4メネジ止め				2			
							排水管	塩ビ管 VP50							
						換気扇	UB工事：天井パネル開口まで				*オプション				

物件名: \_\_\_\_\_

### —ご手配時の注意事項

—受領印—




介護システムバス  
**ゆとりけあ**  
3000X  
タイワ化成株式会社

◎仕様をご確認の上、受領印と日付の記入をお願いします。

◎ご発注後の仕様変更につきましては、追加費用の発生となります。

◎上記に伴い、納期も変更になりますのでご注意ください。

縮尺	1/30 (A3)	製品図
日付	2023.06.27	図名
		SYK-3040C-L
		図番
		U900 K301(M)L (1)
		U22 A -1 (1)

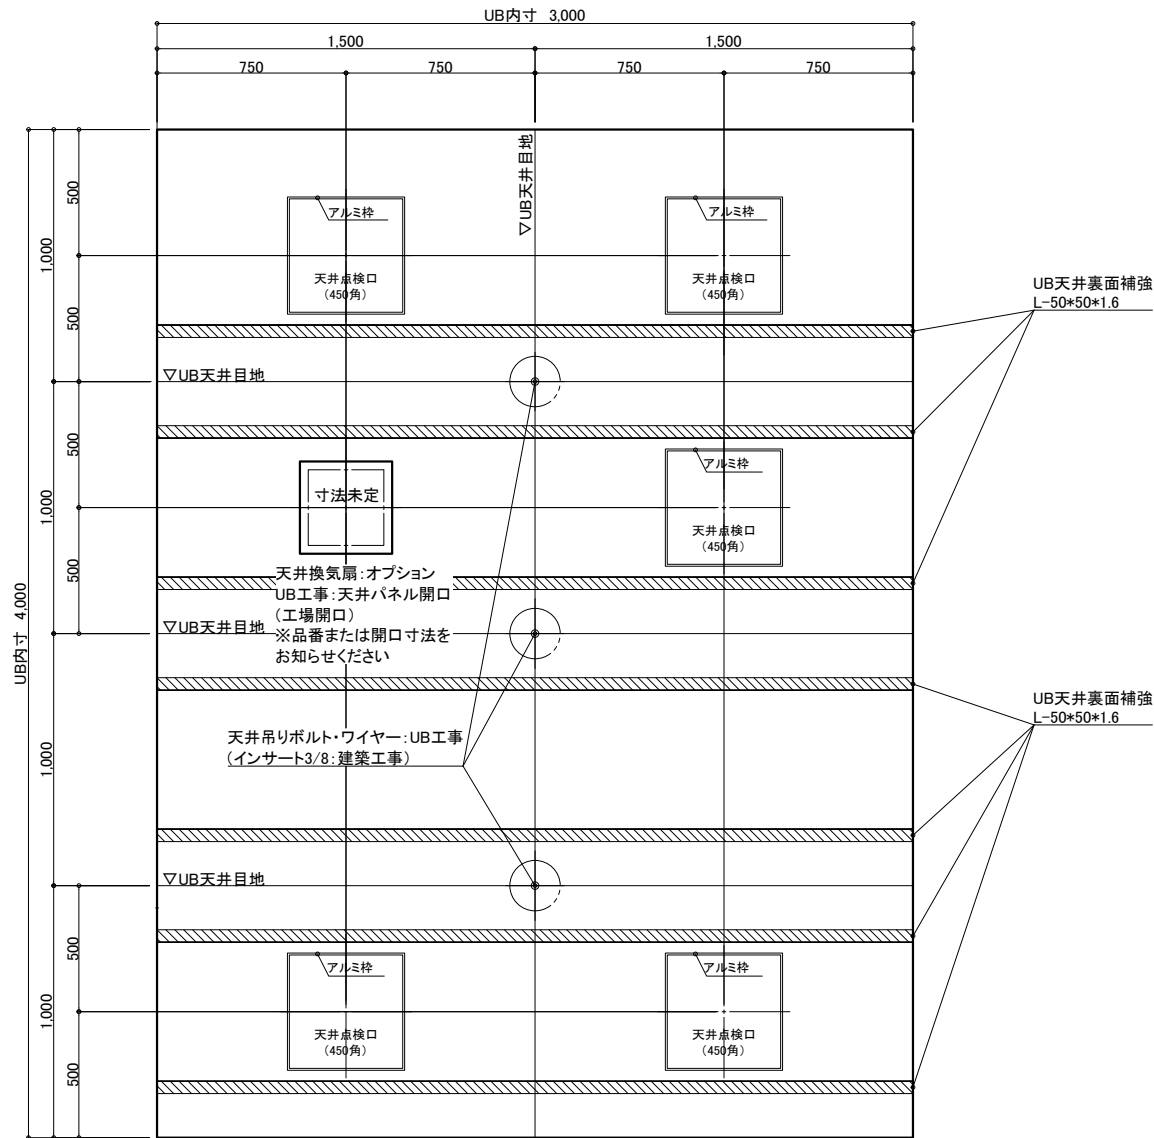
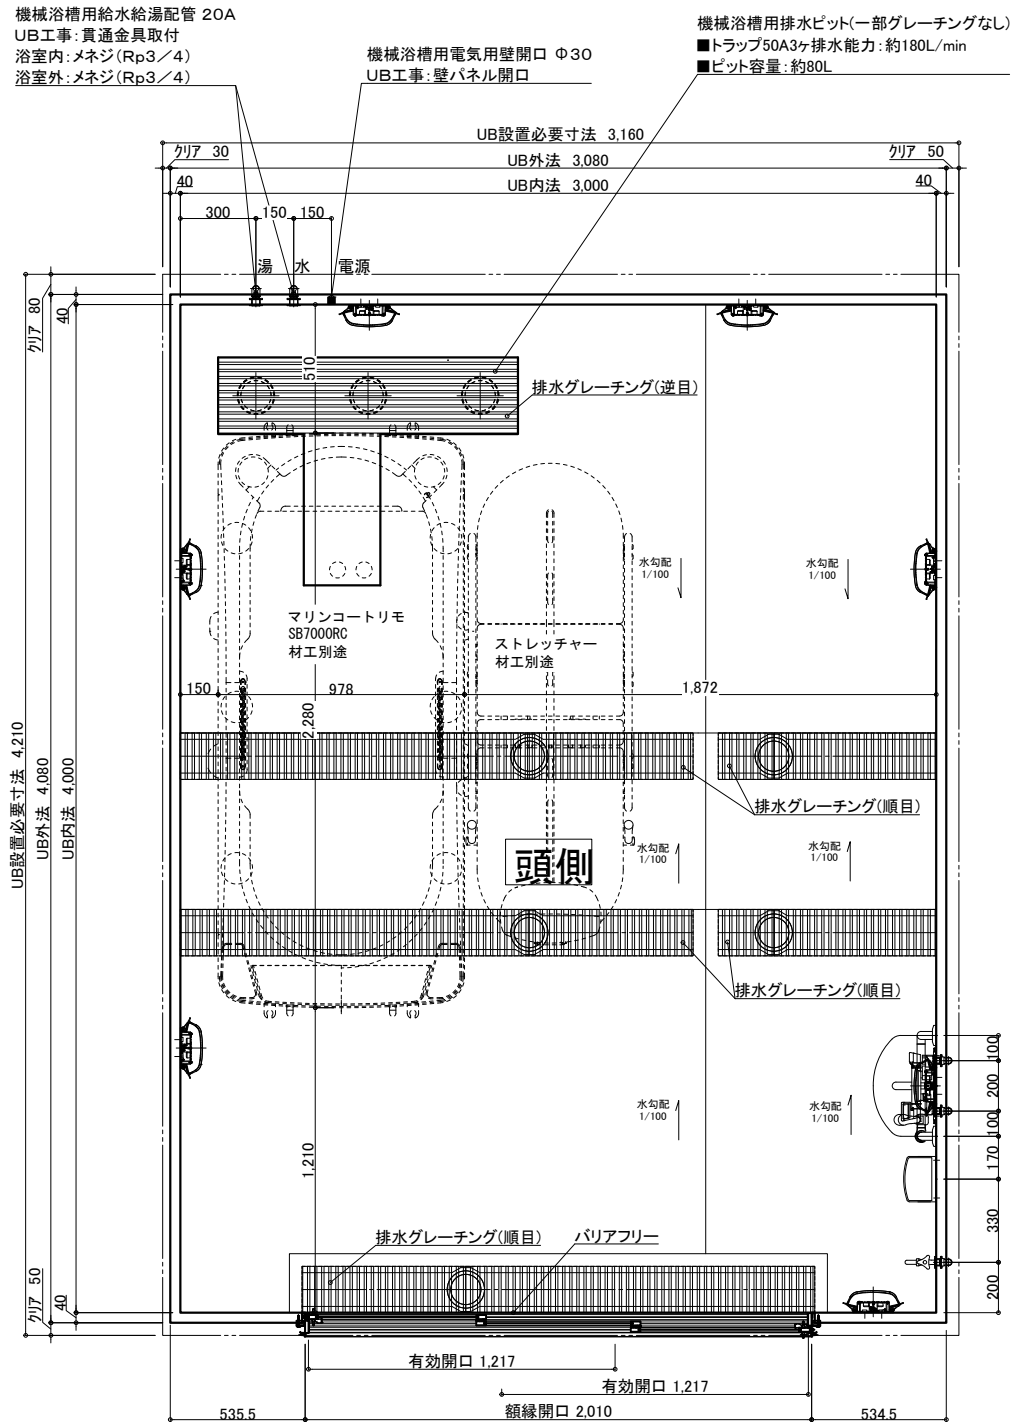
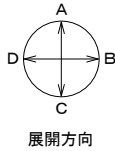


天井伏図

名 称	仕 様	カラー	数量	名 称	仕 様	カラー	数量
本 体	浴槽	機械浴槽(マリンコートリモ SB7000RC) (据置)	材工別途	本 体	手すり	U型 400*800	ホワイト 1
	壁	スタンダードパネル			スライドフック	樹脂製	ホワイト 1
	床	FRP			ナースコール加工	UB工事:壁パネル開口まで	*オプション
	天井	フラット天井			窓枠	フリー窓枠	ホワイト *オプション
	ドア	3枚引き戸(両開き)有効開口:1,217mm		給 水	洗い場水栓:サモスイツシシャワーシャワーホース 2m		1
付 属	収納	化粧棚	1		水栓金具	断熱カバー	1
	照明	LED薄型照明	2		単水栓		1
	洗面置き台	樹脂製	7		給水・給湯管	13A Rp1/2メネジ止め	3
	鏡	防湿ミラー300*700*15	1		20A Rp3/4メネジ止め		2
				排水	排水管	塩ビ管 VP50	
				換気扇	UB工事:天井パネル開口まで		*オプション

物件名: \_\_\_\_\_

<div>介護システムバス ゆとりけあ 3000X ダイワ化成株式会社</div>	ご手配時の注意事項	受領印	縮尺 1/30 (A3)	製品図
	◎仕様をご確認の上、受領印と日付の記入をお願いします。 ◎ご発注後の仕様変更につきましては、追加費用の発生となります。 ◎上記に伴い、納期も変更になりますのでご注意ください。		日付 2023.06.27	図名 SYK-3040C-ML
				図番 U900 K301(M)ML(1) U22_A_-1 (1)

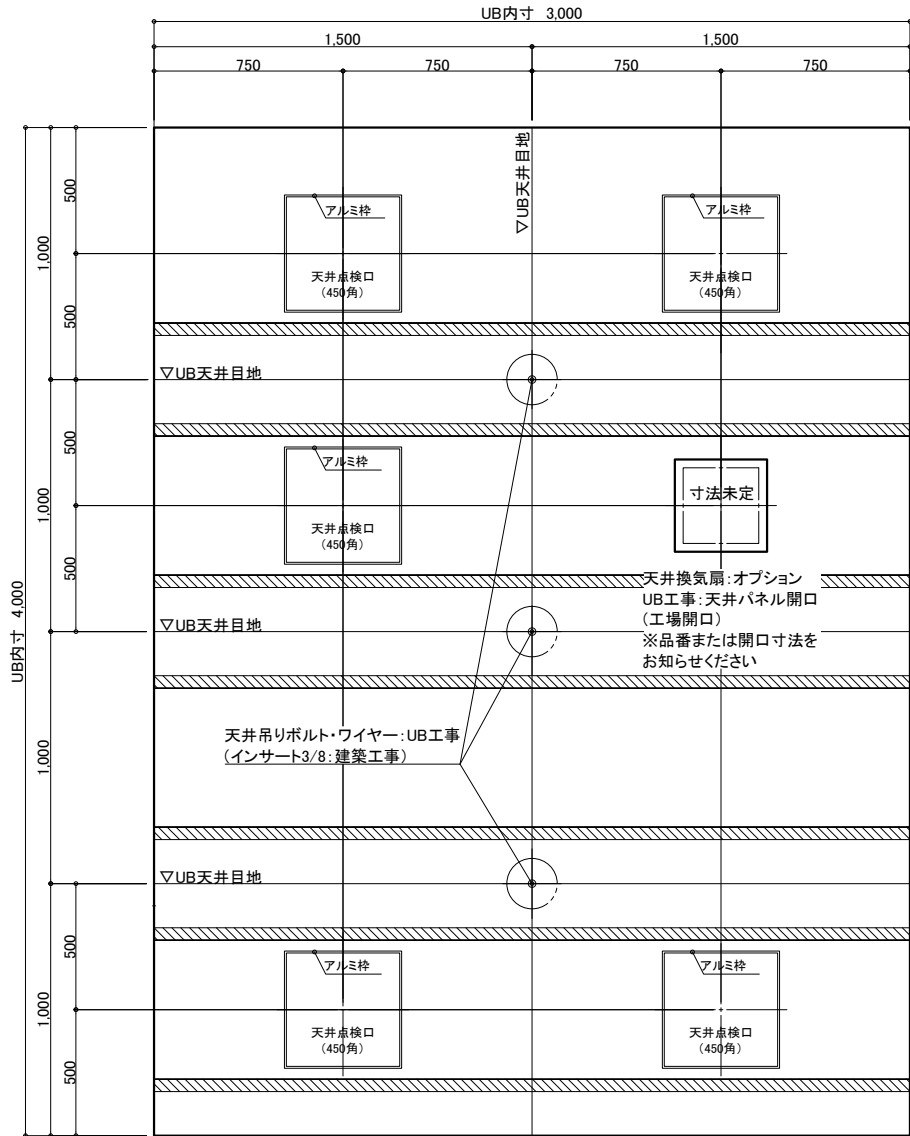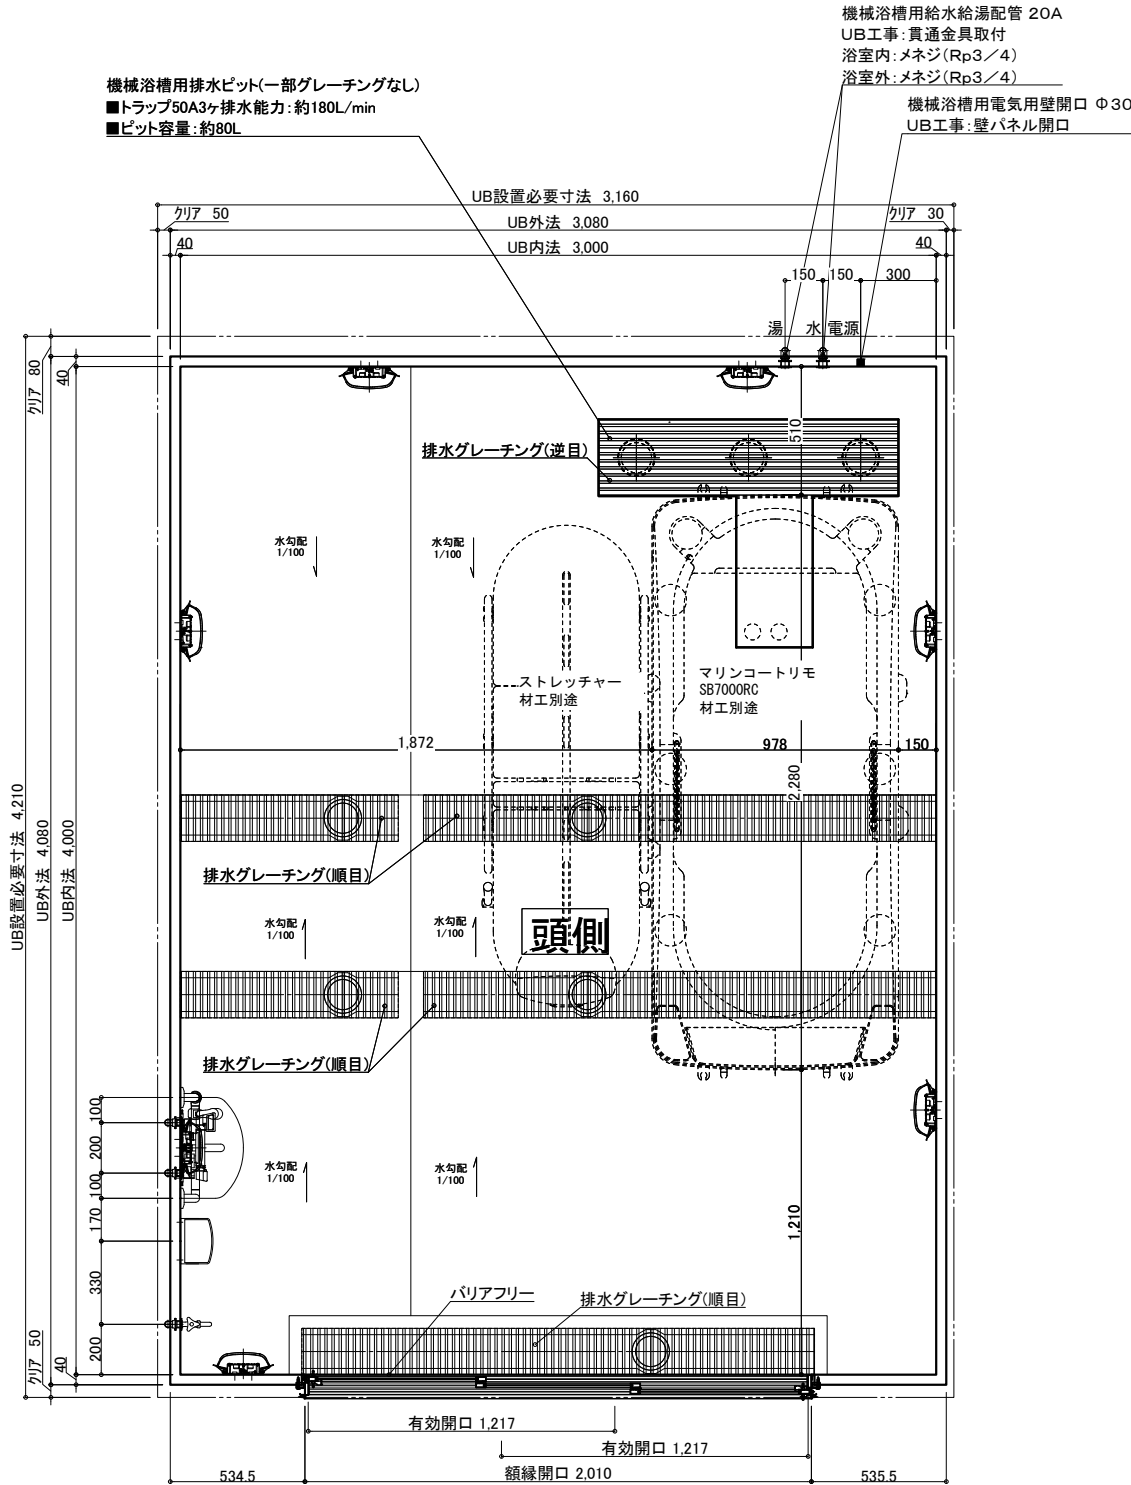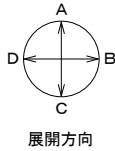

天井伏図

物件名: \_\_\_\_\_




名 称	仕 様	カラー	数量	名 称	仕 様	カラー	数量
本 体	浴槽	機械浴槽(マリンコートリモ SB7000RC) (据置)	材工別塗	手すり	U型 400*800	ホワイト	1
	壁	スタンダードパネル		スライドフック	樹脂製	ホワイト	1
	床	FRP		ナースコール加工	UB工事: 壁パネル開口まで		*オプション
	天井	フラット天井		窓枠	フリー窓枠	ホワイト	*オプション
	ドア	3枚引き戸(両開き)有効開口: 1,217mm					
体	収納	化粧棚	—	2	洗い場水栓: サーマスイッチシャワー シャワーホース 2m		1
	照明	LED薄型照明	—	7	断熱カバー		1
	洗面置き台	樹脂製	—	1	給水・給湯管	13A Rp1/2メネジ止め	3
	鏡	防湿ミラー300*700*15	—	1	排水管	20A Rp3/4メネジ止め	2
					塩ビ管 VP50		
				換気扇	UB工事: 天井パネル開口まで		*オプション

介護システムバス  
ゆとりけあ  
3000X  
ダイワ化成株式会社

ご手配時の注意事項  
◎仕様をご確認の上、受領印と日付の記入をお願いします。  
◎ご発注後の仕様変更につきましては、追加費用の発生となります。  
◎上記に伴い、納期も変更になりますのでご注意ください。

受領印

縮尺 1/30 (A3)  
日付 2023.06.27  
図名 製品図  
SYK-3040C-MR  
図番 U900 K301(M)MR(1)  
U22\_A\_\_-1 (1)

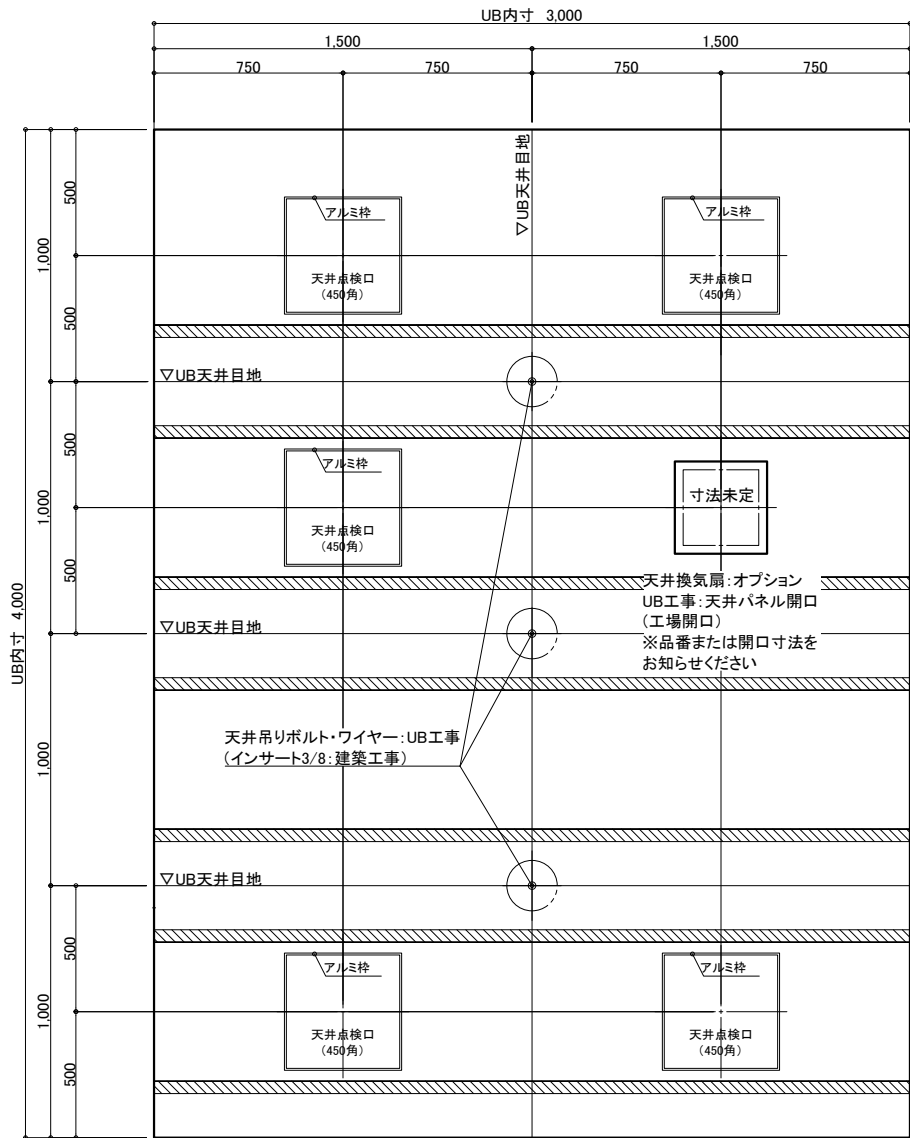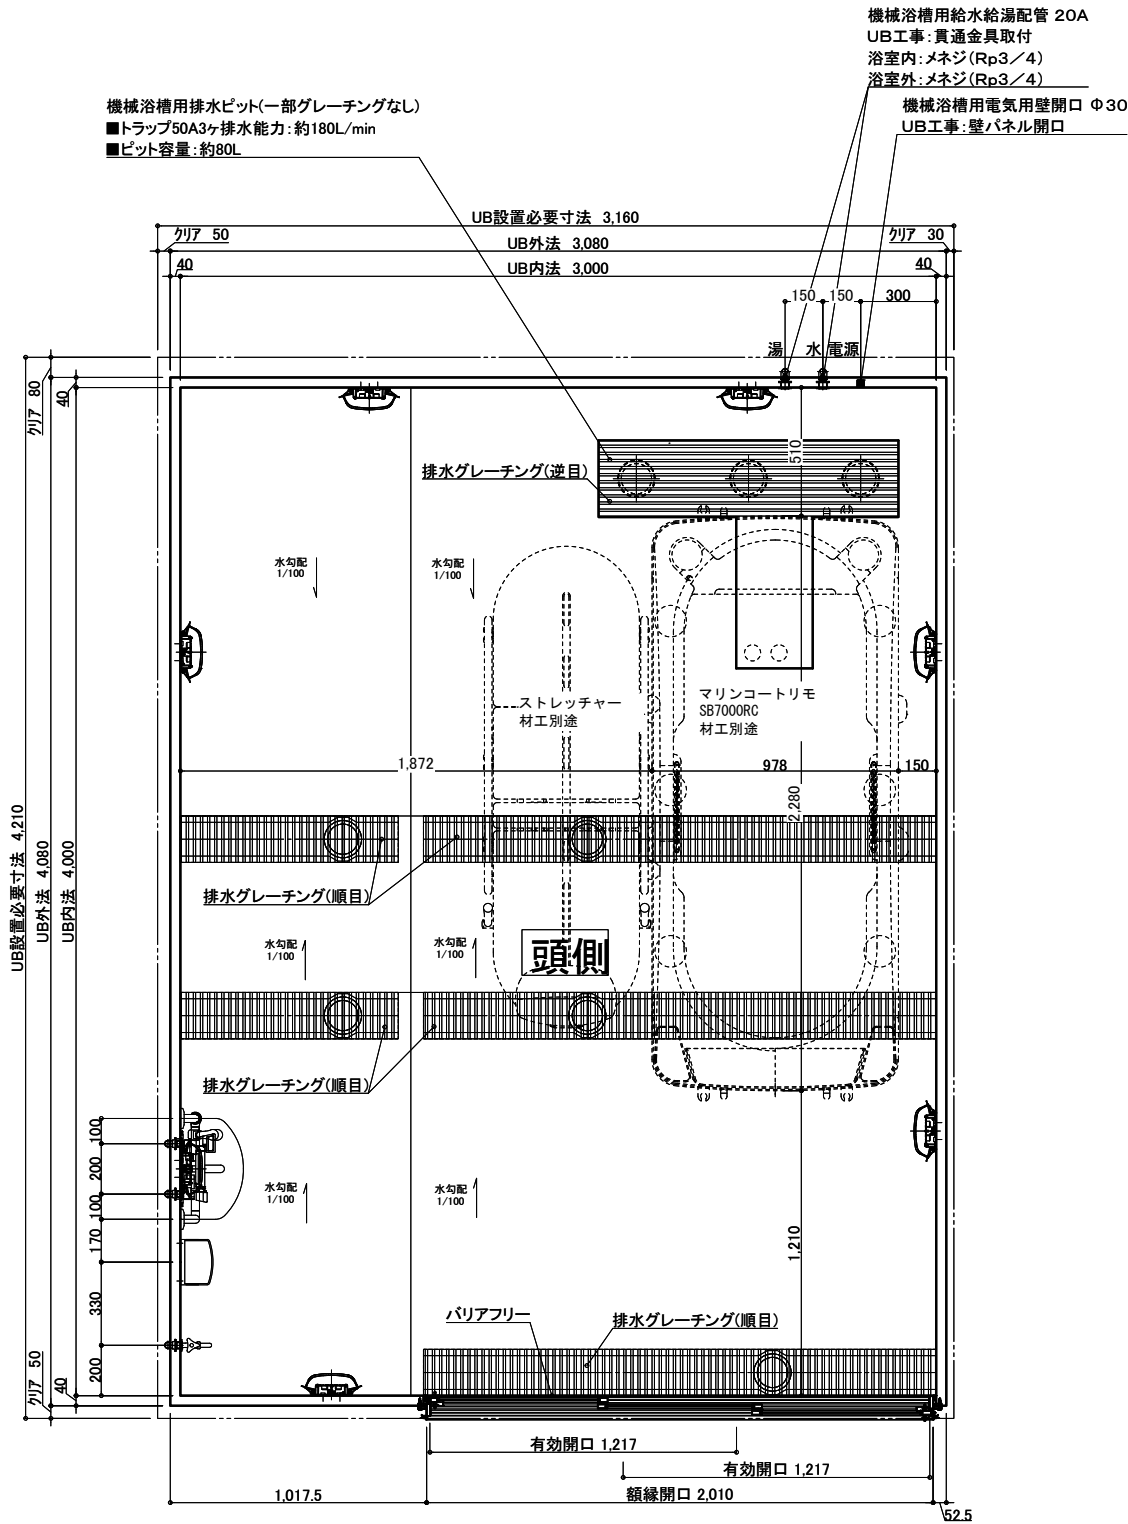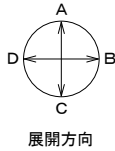

天井伏図

名 称	仕 様	カラー	数量	名 称	仕 様	カラー	数量
本 体	浴槽	機械浴槽(マリンコートリモ SB7000RC) (据置)	材工別途	手すり	U型 400*800	ホワイト	1
	壁	スタンダードパネル		スライドフック	樹脂製	ホワイト	1
	床	FRP		ナースコール加工	UB工事: 壁パネル開口まで		*オプション
	天井	フラット天井		窓枠	フリー窓枠	ホワイト	*オプション
	ドア	3枚引き戸(両開き)有効開口: 1,217mm		洗い場水栓: サーマスイッチシャワー シャワーホース 2m			1
付 属	収納	化粧棚	—	2	給 水栓金具	洗い場水栓: サーマスイッチシャワー シャワーホース 2m	1
	照明	LED薄型照明	—	7	断熱カバー	単水栓	1
	洗面置き台	樹脂製	—	1	給水・給湯管	13A Rp1/2メネジ止め	3
	鏡	防湿ミラー300*700*15	—	1	排水管	20A Rp3/4メネジ止め	2
					換気扇	塩ビ管 VP50	
					UB工事: 天井パネル開口まで		*オプション

介護システムバス  
ゆとりけあ  
3000X  
ダイワ化成株式会社

ご手配時の注意事項  
◎仕様をご確認の上、受領印と日付の記入をお願いします。  
◎ご発注後の仕様変更につきましては、追加費用の発生となります。  
◎上記に伴い、納期も変更になりますのでご注意ください。

受領印

縮尺 1/30 (A3)  
日付 2023.06.27  
図名 製品図  
図番 SYK-3040C-R  
U900 K301(M)R (1)  
U22\_A\_-1 (1)