
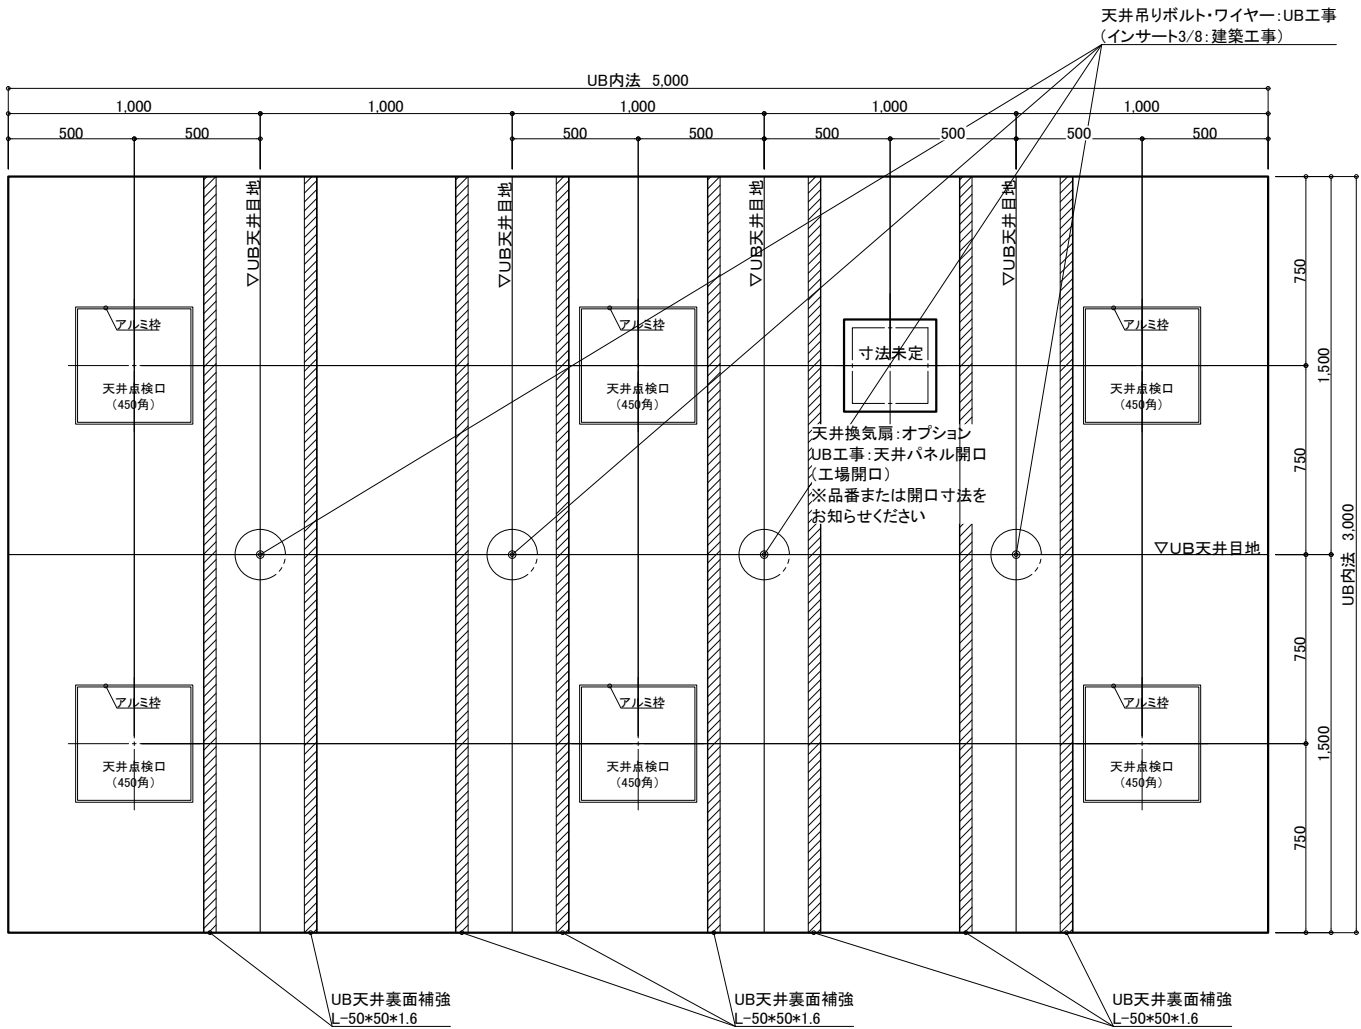


名 称				仕 様				カラー				数量			
本	浴槽	機械浴槽(ユニバス UCB-100) (据置)				材工別述		本	手すり	U型 400*800		ホワイト		1	
						スライドフック				樹脂製		ホワイト		1	
		壁		スタンダードパネル		エンボスアイボリー／エンボスピンク				ナースコール加工		UB工事：壁パネル開口まで		*オプション	
		床		FRP		ミディアムグレー／ライトブラウン				窓枠		フリー窓枠		ホワイト	
体	天井	フラット天井		オフホワイト				給排水	水栓金具	洗い場水栓：サーモスイッチシャワー シャワーホース 2m				1	
		ドア		3枚引き戸 (両開き) 有効開口:1,217mm		シルキーホワイト				断熱カバー				1	
		収納		化粧棚		—				単水栓				1	
		照明		LED薄型照明		—				13A Rp1/2メネジ止め				3	
		洗面置き台		樹脂製		1				20A Rc3/4メネジ止め				2	
		鏡		防湿ミラー—300*700*t5		1				排水管		塩ビ管 VP50			
										換気扇		UB工事：天井パネル開口まで		*オプション	

— ご手配時の注意事項 — 受領印

<p style="text-align: center;">介绍システムパス</p> <h1 style="text-align: center;">ゆとりけあ</h1> <p style="text-align: center;"><b>3000X</b></p> <p style="text-align: center;"><b>ダイワ化成株式会社</b></p>	ご手配時の注意事項	受領印			
	<p>◎仕様をご確認の上、受領印と日付の記入をお願いします。</p> <p>◎ご発注後の仕様変更につきましては、追加費用の発生となります。</p> <p>◎上記に伴い、納期も変更になりますのでご注意下さい。</p>	<table border="1"> <tr> <td>縮尺</td> <td>1/30 (A3)</td> </tr> <tr> <td>日付</td> <td>2023.07.31</td> </tr> </table> <div style="text-align: right; margin-top: -20px;">  </div>	縮尺	1/30 (A3)	日付
縮尺	1/30 (A3)				
日付	2023.07.31				




天井伏図

物件名: \_\_\_\_\_

<div>介システムバス</div> <div>ゆとりけあ</div> <div>3000X</div> <div>ダイワ化成株式会社</div>	ご手配時の注意事項	受領印	縮尺 1/30 (A3)	製品図	
				図名	SYK-3050N-L
				図番	U900 K401(U)L (2)
					U22_A_-1 (2)

- ◎仕様をご確認の上、受領印と日付の記入をお願いします。
- ◎ご発注後の仕様変更につきましては、追加費用の発生となります。
- ◎上記に伴い、納期も変更になりますのでご注意ください。



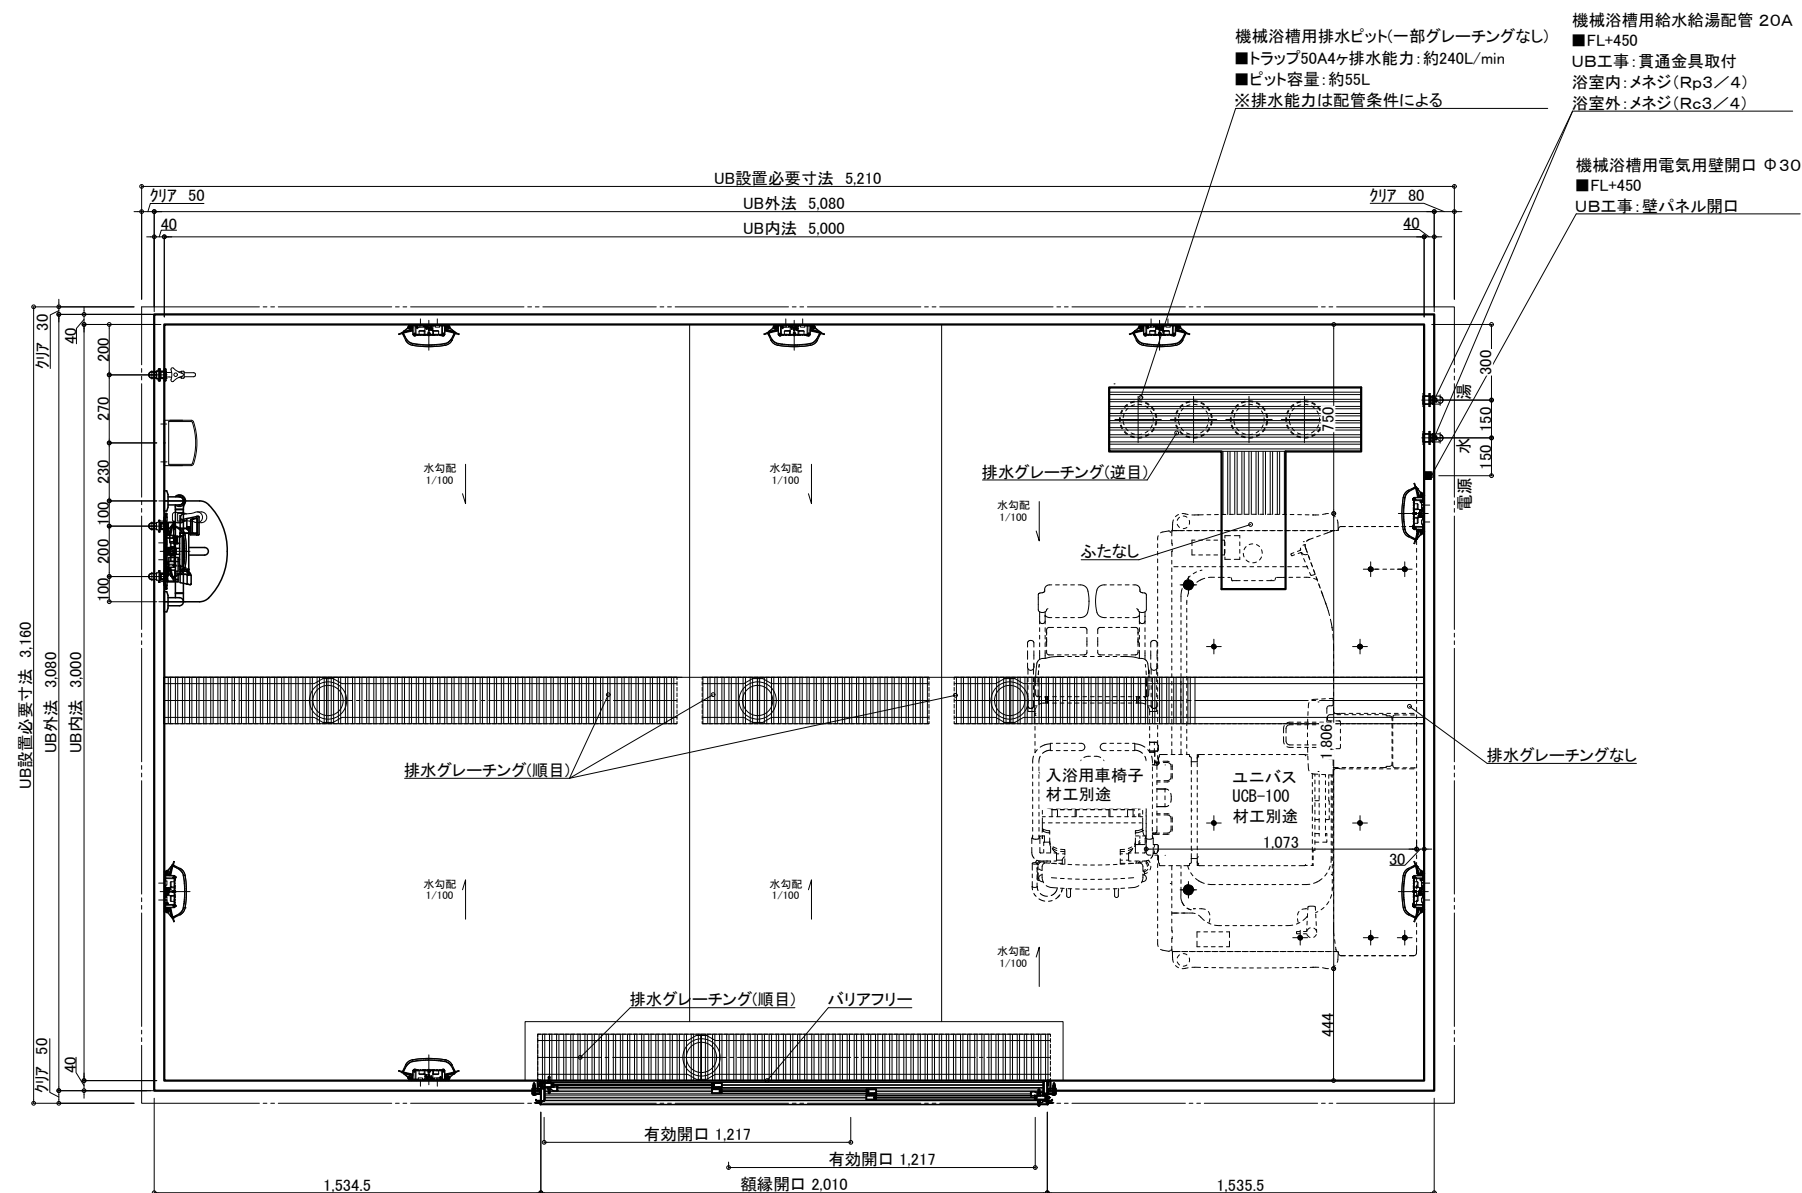

名 称				仕 様				カラー				数量			
本	浴槽	機械浴槽(ユニバス UCB-100) (据置)				材工別述		本 体	手すり	U型 400*800		ホワイト		1	
		壁	スタンダードパネル	エンボスアイボリー／エンボスピンク		樹脂製	ホワイト		1						
			床	FRP	ミディアムグレー／ライトブラウン		UB工事：壁パネル開口まで		*オプション						
			天井	フラット天井	オフホワイト		窓枠		フリー窓枠		ホワイト		*オプション		
体	ドア	3枚引き戸 (両開き)有効開口:1,217mm		シルキーホワイト		1		給 排 水	水栓金具	洗い場水栓：サモスイツシシャワー シャワーホース 2m		断熱カバー		1	
	収納	化粧棚		－		2			単水栓			1			
	照明	LED薄型照明		－		8			13A Rp1/2メネジ止め			3			
	洗面置き台	樹脂製				1			給水・給湯管	20A Rc3/4メネジ止め		2			
	鏡	防湿ミラー300*700*15				1			排水管	塩ビ管 VP50					
									換気扇	UB工事：天井パネル開口まで		*オプション			

一受領印・

—ご手配時の注意事項—

◎仕様をご確認の上、受領印と日付の記入をお願いします。

◎ご発注後の仕様変更につきましては、追加費用の発生となります。

◎上記に伴い、納期も変更になりますのでご注意ください。


縮尺 1/30 (A3)

目付 2023.07.31



図名	製品図
	SYK-3050N-ML
図番	U900 K401(U)ML (1)
	U22_A_-1 (1)


介護システムバス  
**ゆとりけあ**  
— 3000X —  
ダイワ化成株式会社

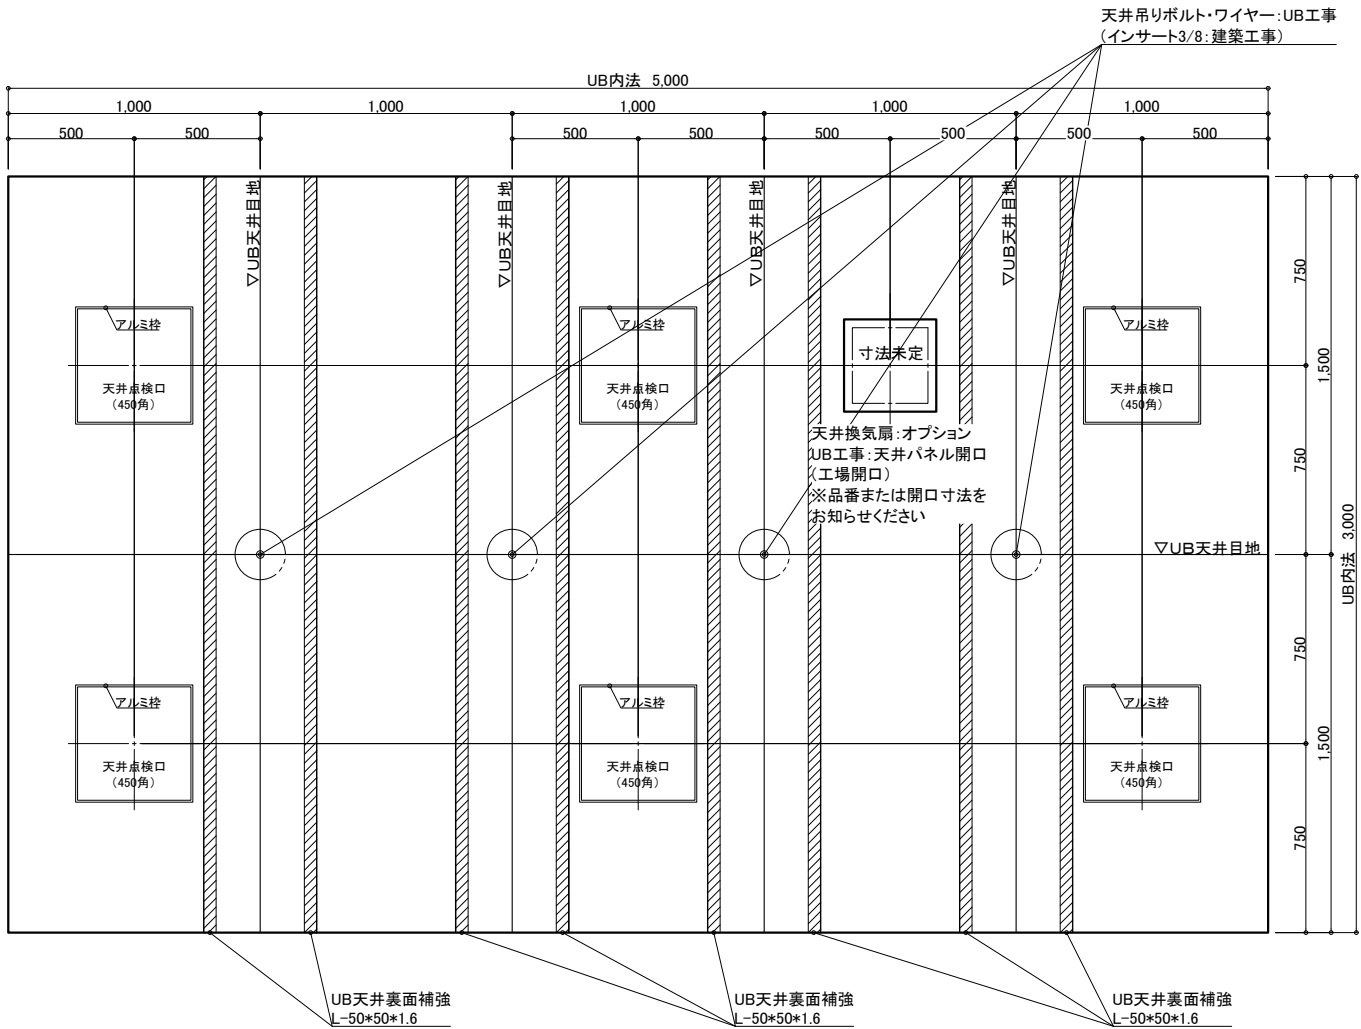

天井伏図

物件名: \_\_\_\_\_

<div>介護システムバス</div> <div>ゆとりけあ</div> <div>3000X</div> <div>ダイワ化成株式会社</div>	ご手配時の注意事項		受領印	縮尺	1/30 (A3)	図名	製品図	
	◎仕様をご確認の上、受領印と日付の記入をお願いします。			日付	2023.07.31		SYK-3050N-ML	
	◎ご発注後の仕様変更につきましては、追加費用の発生となります。			<div>中村</div>			U900 K401(U)ML (2)	
	◎上記に伴い、納期も変更になりますのでご注意ください。						図番 U22_A_-1 (2)	

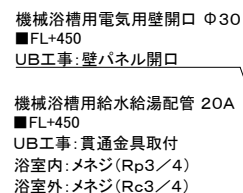[illegible]


本				体				
名 称	仕 様	カラー	数量	名 称	仕 様	カラー	数量	
本	浴槽	機械浴槽(ユニバス UCB-100) (据置)	材工別述	体	手すり	U型 400×800	1	
	壁	スタンダードパネル	エンボスアイボリー／エンボスピンク		スライドフック	樹脂製	ホワイト	1
	床	FRP	メディアムグレー／ライトブラウン		ナースコール加工窓枠	UB工事：壁パネル開口まで		*オプション
	天井	フラット天井	オフホワイト		フリー窓枠	ホワイト	*オプション	
	ドア	3枚引き戸 (両開き) 有効開口:1,217mm	シルキーホワイト		1	水栓金具	洗い場水栓：サモスイッチシャワー シャワーホース 2m	1
体	収納	化粧棚	—	2	排	断熱カバー	1	
	照明	LED薄型照明	—	8		単水栓	1	
	洗面置き台	樹脂製	1	水		給水・給湯管	13A Rp1/2メネジ止め	3
	鏡	防湿ミラー300×700×t5	1			20A Rc3/4メネジ止め	2	
						排水管	塩ビ管 VP50	
				換気扇	UB工事：天井パネル開口まで		*オプション	

介護システムバス  
**ゆとりけあ**  
— 3000X —  
ダイワ化成株式会社

- ◎仕様をご確認の上、受領印と日付の記入をお願いします。
- ◎ご発注後の仕様変更につきましては、追加費用の発生となります。
- ◎上記に伴い、納期も変更になりますのでご注意ください。




図名	SYK-3050N-MR
図番	U900 K401(U)MR (1) U22_ A__-1 (1)

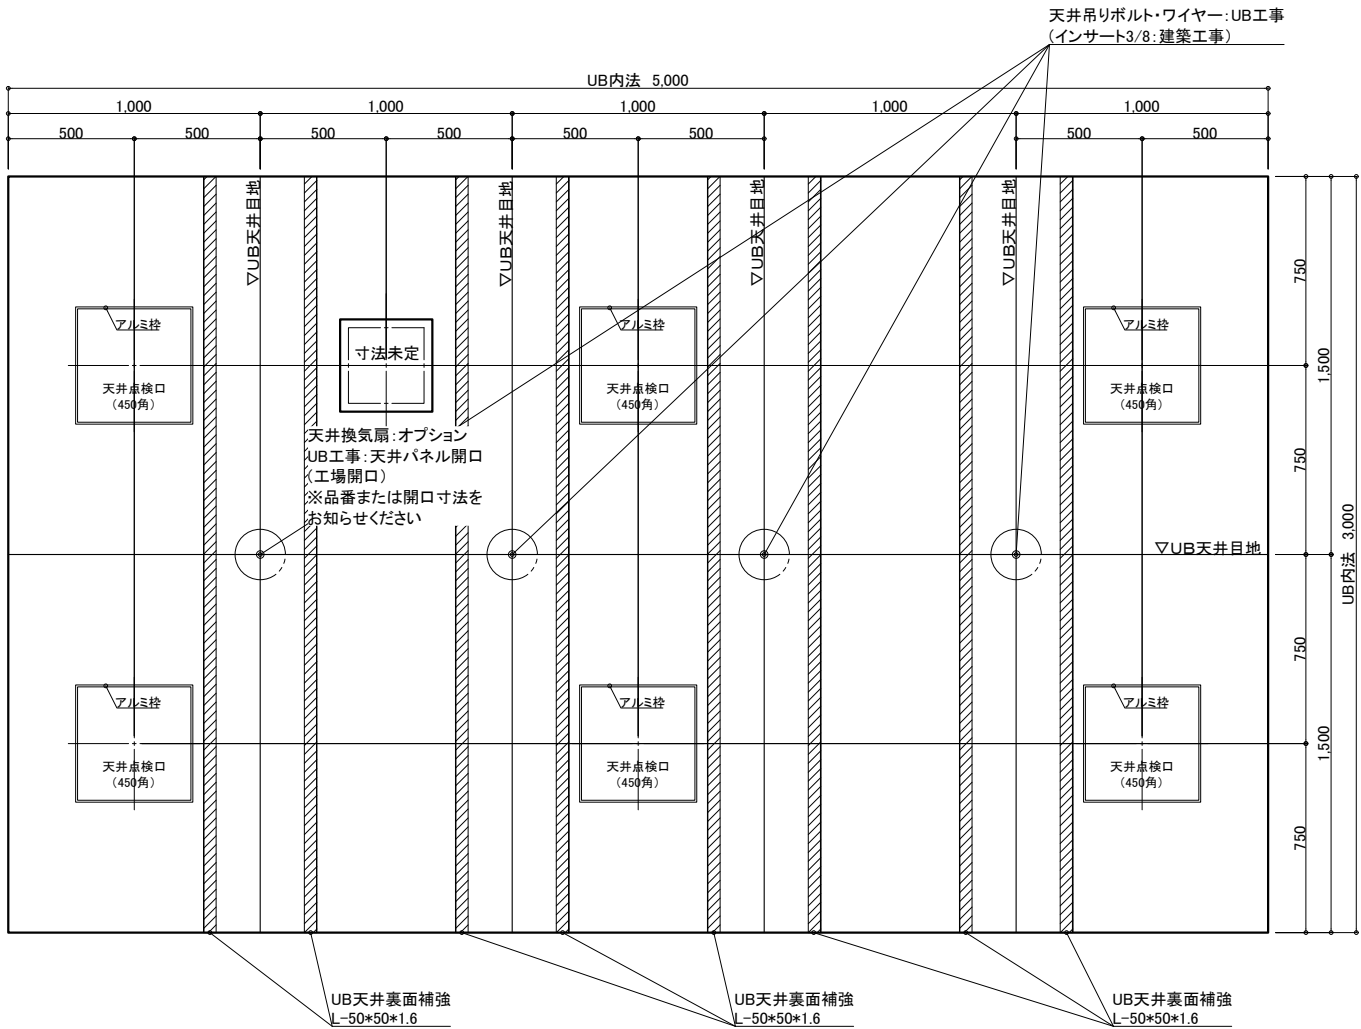

天井伏図

物件名: \_\_\_\_\_

<div>介入システムバス</div> <div>ゆとりけあ</div> <div>3000X</div> <div>ダイワ化成株式会社</div>	ご手配時の注意事項		受領印	縮尺 1/30 (A3)		製品図	
	◎仕様をご確認の上、受領印と日付の記入をお願いします。			日付 2023.07.31		図名 SYK-3050N-MR	
	◎ご発注後の仕様変更につきましては、追加費用の発生となります。					図番 U900 K401(U)MR (2)	
	◎上記に伴い、納期も変更になりますのでご注意ください。					U22_A_-1 (2)	

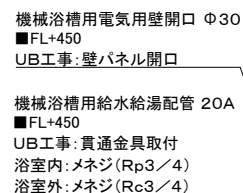[illegible]


名 称				仕 様				カラー				数量			
本	体	浴槽	機械浴槽(ユニバス UCB-100) (据置)		材工別述	手すり	U型 400×800	ホワイト	1						
		壁	スタンダードパネル	エンボスアイボリー／エンボスピンク		スライドフック	樹脂製	ホワイト	1						
		床	FRP	メディアムグレー／ライトブラウン		ナースコール加工窓枠	UB工事・壁パネル開口まで		*オプション						
		天井	フラット天井	オフホワイト		フリー窓枠	ホワイト		*オプション						
		ドア	3枚引き戸 (両開き) 有効開口:1,217mm	シルキーホワイト	1	水栓金具	洗い場水栓: サーマスイッチシャワー シャワーホース 2m		1						
体	排	収納	化粧棚	—	2	断熱カバー			1						
		照明	LED薄型照明	—	8	単水栓			1						
		洗面置き台	樹脂製		1	給水・給湯管	13A Rp1/2メネジ止め		3						
		鏡	防湿ミラー300×700×t5		1	20A Rc3/4メネジ止め			2						
					1	排水管	塩ビ管 VP50								
				換気扇	UB工事・天井パネル開口まで			*オプション							

介護システムバス  
**ゆとりけあ**  
— 3000X —  
ダイワ化成株式会社

- ◎仕様をご確認の上、受領印と日付の記入をお願いします。
- ◎ご発注後の仕様変更につきましては、追加費用の発生となります。
- ◎上記に伴い、納期も変更になりますのでご注意ください。



図名	製品図
	SYK-3050N-R
図番	U900 K401(U)R (1)
	U22_A_-1 (1)

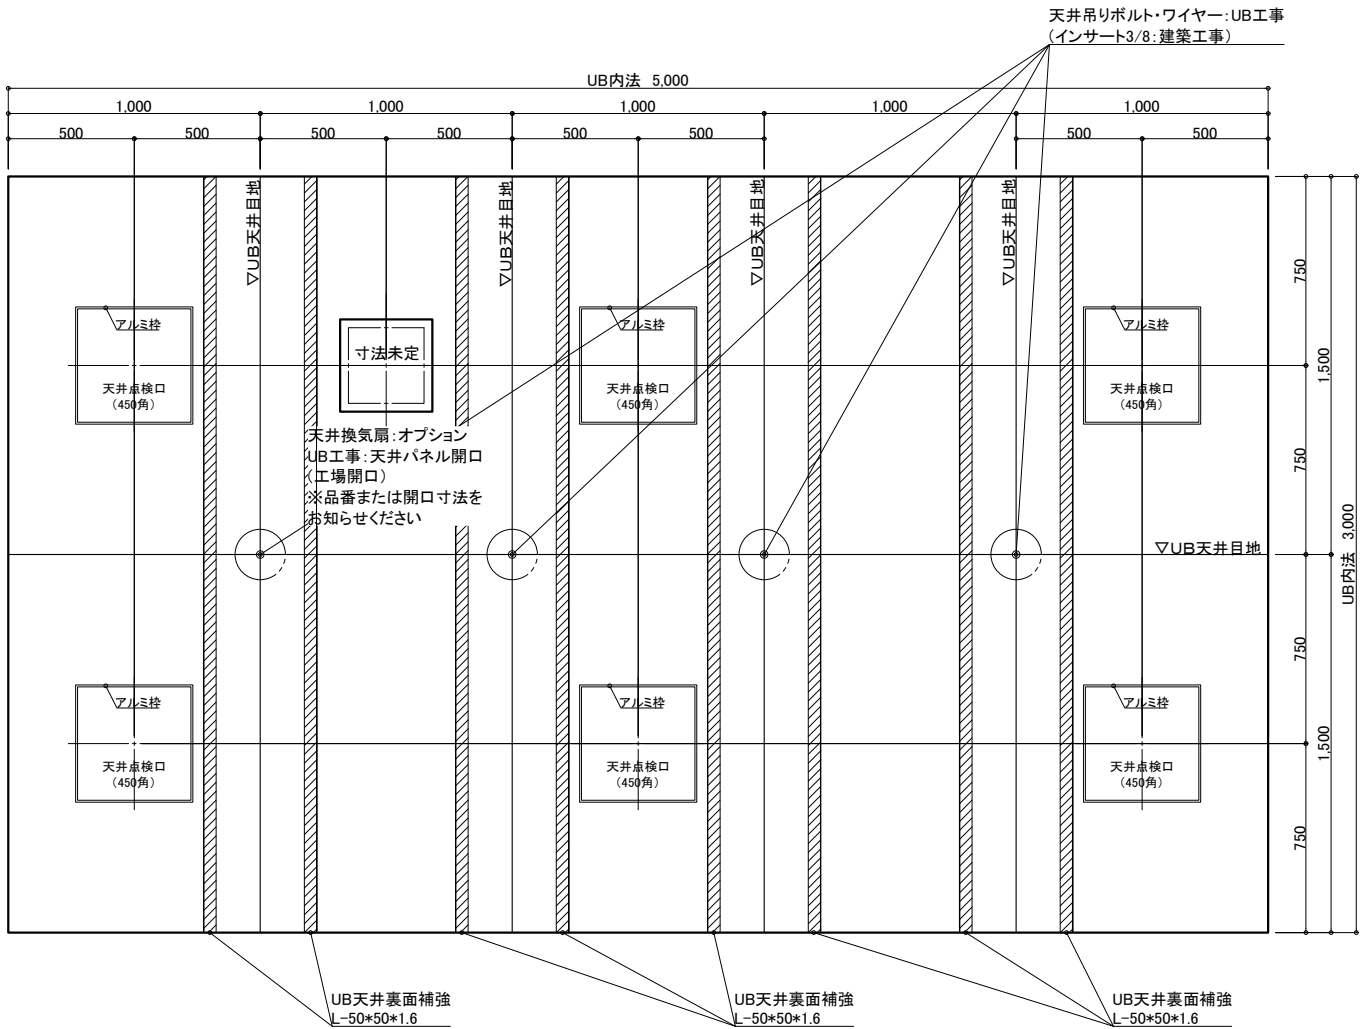

天井伏図

物件名: \_\_\_\_\_

<div>介護システムバス</div> <div>ゆとりけあ</div> <div>3000X</div> <div>ダイワ化成株式会社</div>	<div>ご手配時の注意事項</div> <div>◎仕様をご確認の上、受領印と日付の記入をお願いします。</div> <div>◎ご発注後の仕様変更につきましては、追加費用の発生となります。</div> <div>◎上記に伴い、納期も変更になりますのでご注意ください。</div>	<div>受領印</div>	縮尺	1/30 (A3)	<div>図名</div> <div>製品図</div> <div>SYK-3050N-R</div> <div>図番</div> <div>U900 K401(U)R (2)</div> <div>U22_A__-1 (2)</div>
			日付	2023.07.31	
				<div>中村</div>	