


図示しているストレッチャーは担架(RA-355S/L)+ストレッチャー(RA-255S/P)です。  
ストレッチャーの種類をご連絡ください。  
・担架(RA-355S/L)+ストレッチャー(RA-255S/P)  
・3ウェイストレッチャー(RA-9100)

機械浴槽用排水ピット(一部グレーチングなし)  
■トラップ50A3ヶ排水能力:約180L/min  
■ピット容量:約80L  
※排水能力は配管条件による

機械浴槽用電気用壁開口 Φ30  
■FL+450  
UB工事:壁パネル開口

機械浴槽用給水給湯配管 20A  
■FL+450  
UB工事:貫通金具取付  
浴室内:メネジ(Rp3/4)  
浴室外:メネジ(Rc3/4)

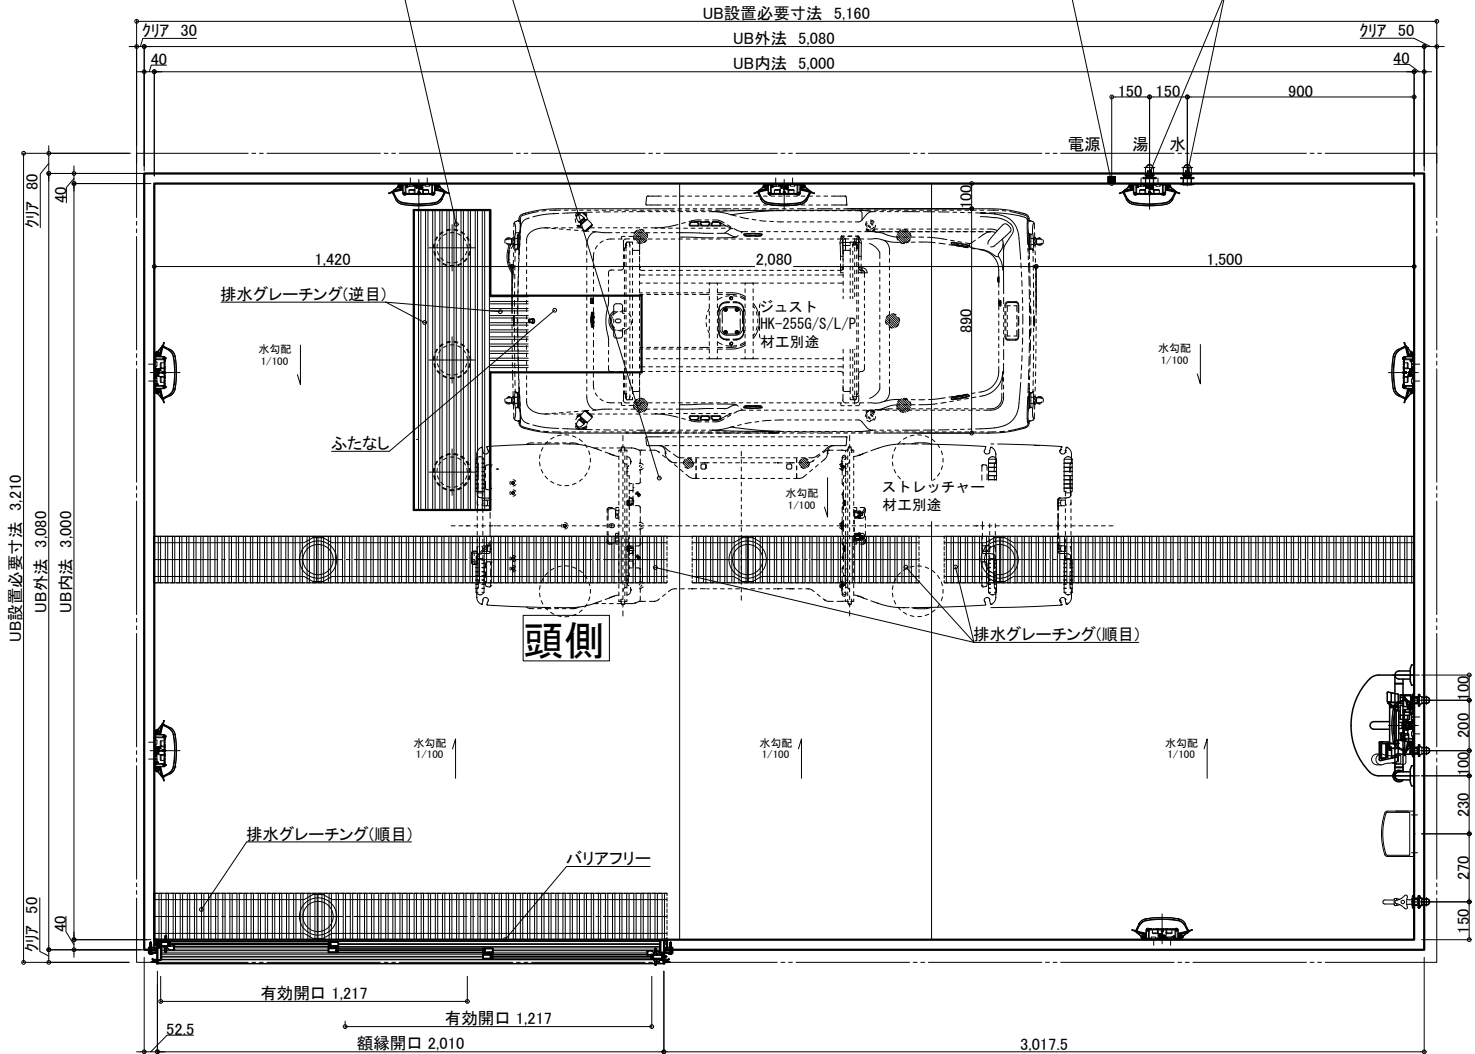

名 称	仕 様	カラー	数量	名 称	仕 様	カラー	数量
浴槽	機械浴槽(ジュースト HK-255G/S/L/P)(据置) ストレッチャー*( )		材工別途	手すり	U型 400*800	ホワイト	1
壁	スタンダードパネル	エンボスアイボリー/エンボスピンク		スライドフック	樹脂製	ホワイト	1
床	FRP	ミディウムグレー/ライトブラウン		ナースコール加工	UB工事:壁パネル開口まで		*オプション
天井	フラット天井	オフホワイト		窓枠	フリー窓枠	ホワイト	*オプション
ドア	3枚引き戸(両開き)有効開口:1,217mm	シルキーホワイト	1	給 水栓金具	洗い場水栓:サーモスイッチシャワー シャワーホース 2m		1
収納	化粧棚	—	2	断熱カバー	単水栓		1
照明	LED薄型照明	—	8	給水・給湯管	13A Rp1/2メネジ止め		3
洗面置き台	樹脂製		1	排水管	20A Rc3/4メネジ止め		2
鏡	防湿ミラー300*700*t5		1	換気扇	塩ビ管 VP50		
					UB工事:天井パネル開口まで		*オプション

物件名:

介護システムバス  
ゆとりけあ  
3000X  
ダイワ化成株式会社

ご心配時の注意事項


◎仕様をご確認の上、受領印と日付の記入をお願いします。  
◎ご発注後の仕様変更につきましては、追加費用の発生となります。  
◎上記に伴い、納期も変更になりますのでご注意ください。

受領印

縮尺 1/30 (A3)  
日付 2023.11.17  
中村

製品図

図名 SYK-3050N-L  
図番 U900 K401(G2)L (1)  
U22\_A\_-1 (1)

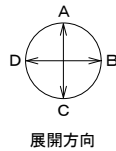


図示しているストレッチャーは担架(RA-355S/L)+ストレッチャー(RA-255S/P)です。  
ストレッチャーの種類をご連絡ください。  
・担架(RA-355S/L)+ストレッチャー(RA-255S/P)  
・3ウェイストレッチャー(RA-9100)

機械浴槽用排水ピット(一部グレーチングなし)  
■トラップ50A3ヶ排水能力:約180L/min  
■ピット容量:約80L  
※排水能力は配管条件による

機械浴槽用電気用壁開口 Φ30  
■FL+450  
UB工事:壁パネル開口

機械浴槽用給水給湯配管 20A  
■FL+450  
UB工事:貫通金具取付  
浴室内:メネジ(Rp3/4)  
浴室外:メネジ(Rc3/4)

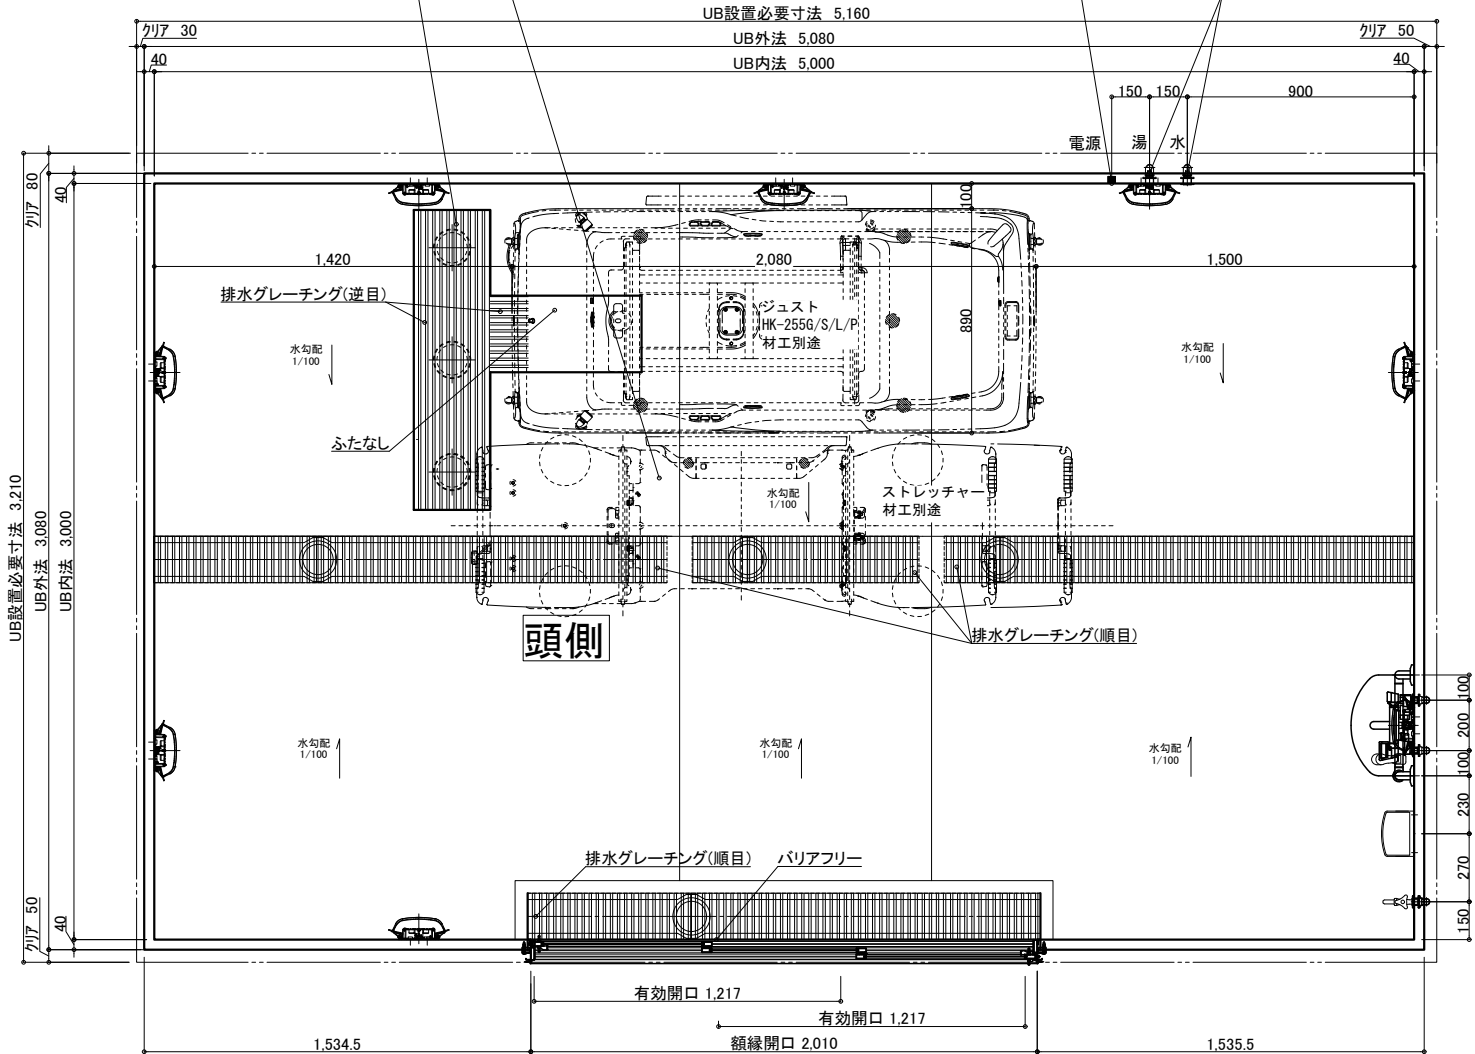

名 称	仕 様	カラー	数量	名 称	仕 様	カラー	数量
浴槽	機械浴槽( JUST HK-255G/S/L/P)(据置) ストレッチャー*( )		材工別途	手すり	U型 400*800	ホワイト	1
壁	スタンダードパネル	エンボスアイボリー／エンボスピンク		スライドフック	樹脂製	ホワイト	1
床	FRP	ミディアムグレー／ライトブラウン		ナースコール加工	UB工事:壁パネル開口まで		*オプション
天井	フラット天井	オフホワイト		窓枠	フリー窓枠	ホワイト	*オプション
ドア	3枚引き戸 (両開き)有効開口:1,217mm	シルキーホワイト	1	給 水栓金具	洗い場水栓:サーモスイッチシャワー シャワーホース 2m		1
収納	化粧棚	—	2	断熱カバー	単水栓		1
照明	LED薄型照明	—	8	給水・給湯管	13A Rp1/2メネジ止め		3
洗面置き台	樹脂製		1	排水管	20A Rc3/4メネジ止め		2
鏡	防湿ミラー300*700*t5		1	換気扇	塩ビ管 VP50		
					UB工事:天井パネル開口まで		*オプション


物件名:

■システムバス  
ゆとりけあ  
3000X  
ダイワ化成株式会社

ご手配時の注意事項  
◎仕様をご確認の上、受領印と日付の記入をお願いします。  
◎ご発注後の仕様変更につきましては、追加費用の発生となります。  
◎上記に伴い、納期も変更になりますのでご注意ください。

受領印

縮尺 1/30 (A3)  
日付 2023.11.17  
図名 製品図  
SYK-3050N-ML  
U900 K401(G2)ML(1)  
図番 U22\_A\_-1 (1)

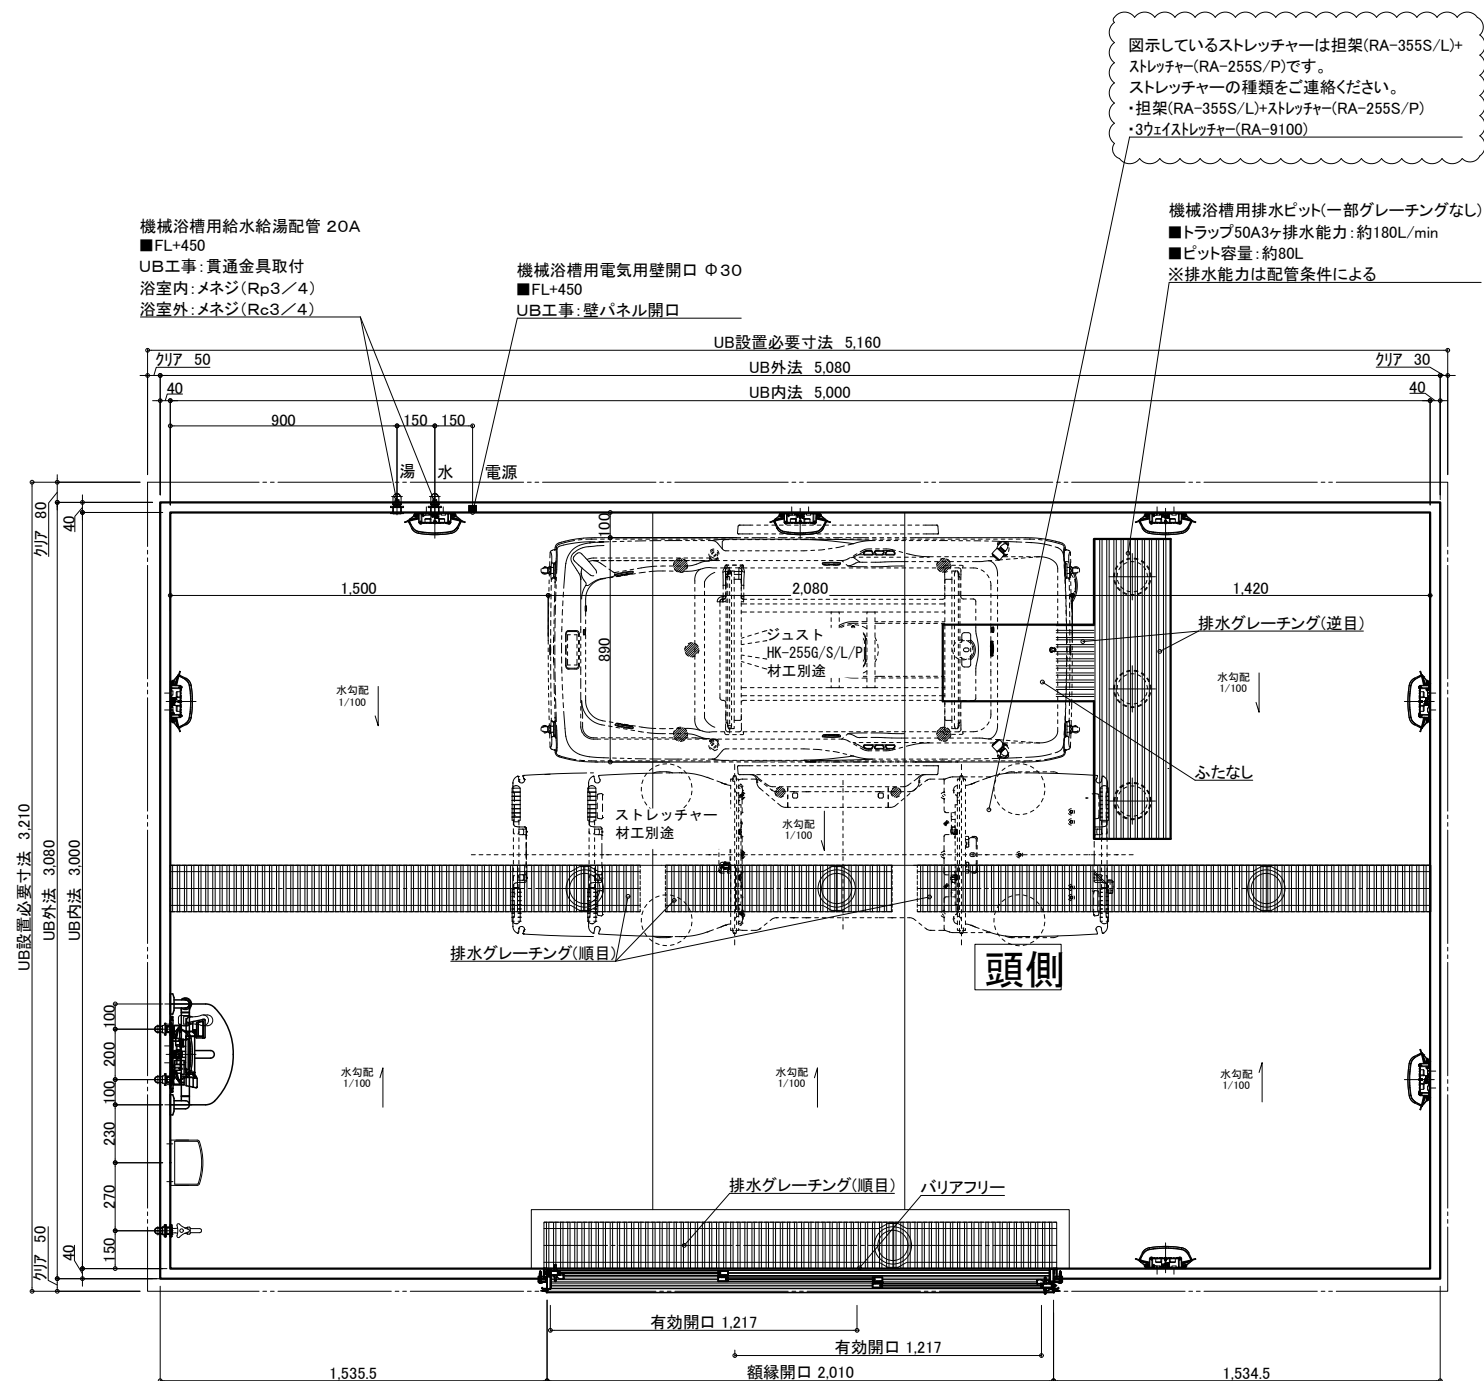

介護システムバス  
ゆとりけあ  
3000X  
タイワ化成株式会社

### —ご手配時の注意事項

◎仕様をご確認の上、受領印と日付の記入をお願いします。

◎ご発注後の仕様変更につきましては、追加費用の発生となります。

◎上記に伴い、納期も変更になりますのでご注意ください。



—受領印—

日付 2023.11.17



図名 表品図  
SYK-3050N-MR

図番 U900 K401(G2)MR(1)  
U22\_A\_\_-1 (1)

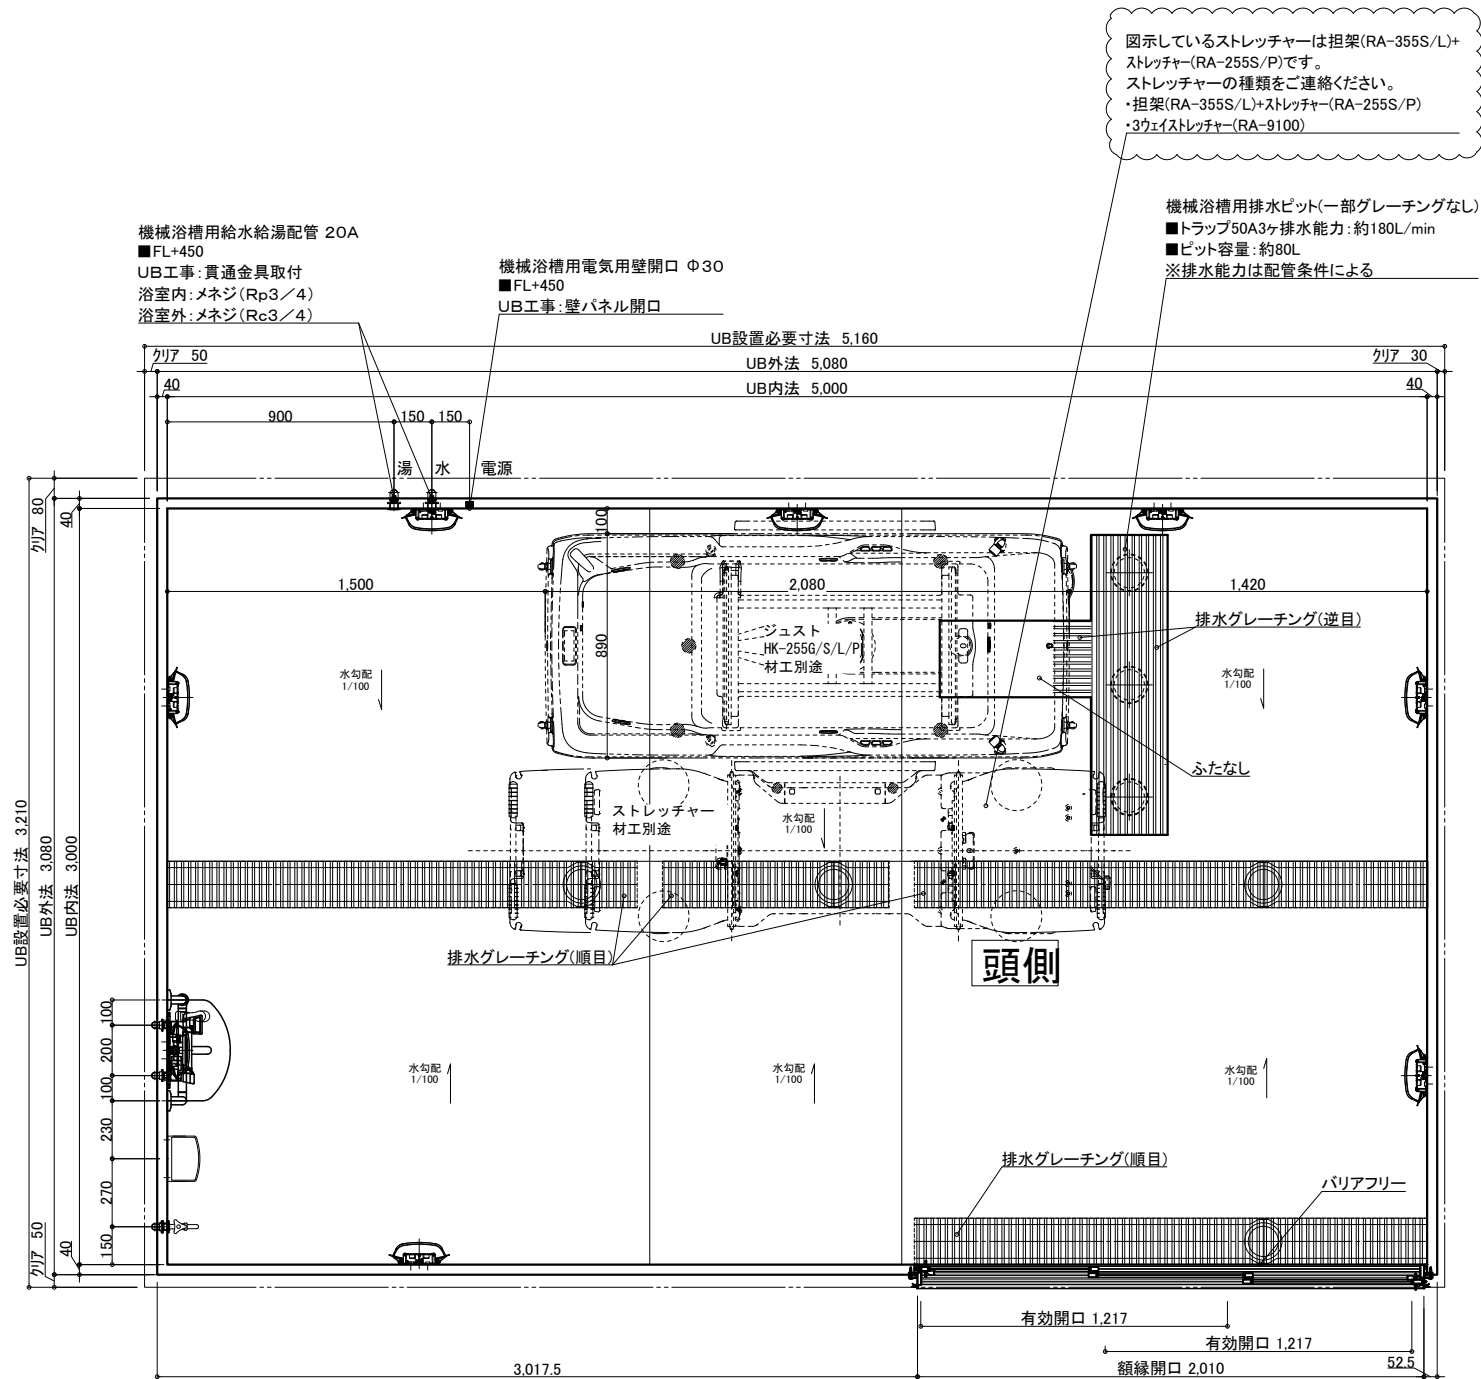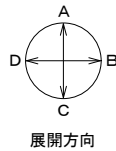

名 称	仕 様	カラー	数量	名 称	仕 様	カラー	数量
本	浴槽	機械浴槽(ジュスト HK-255G/S/L/P)(据置) ストレッチャー*( )	材工別途	本	手すり	U型 400*800	ホワイト 1
	壁	スタンダードパネル			スライドフック	樹脂製	ホワイト 1
	床	FRP			ナースコール加工	UB工事:壁パネル開口まで	*オプション
	天井	フラット天井			窓枠	フリー窓枠	ホワイト *オプション
体	ドア	3枚引き戸(両開き)有効開口:1,217mm	シルキーホワイト 1	給	水栓金具	断熱カバー	1
	収納	化粧棚	— 2		単水栓		1
	照明	LED薄型照明	— 8		給水・給湯管	13A Rp1/2メネジ止め	3
	洗面置き台	樹脂製	1		排水管	20A Rc3/4メネジ止め	2
鏡	鏡	防湿ミラー300*700*15	1	換	換気扇	UB工事:天井パネル開口まで	*オプション

物件名:

<div>介護システムバス</div> <div>ゆとりけあ</div> <div>3000X</div> <div>ダイワ化成株式会社</div>	ご手配時の注意事項	受領印	縮尺 1/30 (A3)	図名 製品図
	◎仕様をご確認の上、受領印と日付の記入をお願いします。		日付 2023.11.17	図番 SYK-3050N-R
	◎ご発注後の仕様変更につきましては、追加費用の発生となります。			図番 U900 K401(G2)R(1)
	◎上記に伴い、納期も変更になりますのでご注意ください。			図番 U22_A_-1 (1)