

名 称				仕 様				カラー				数量			
本	浴槽	機械浴槽(カトレア CTA-200) (据置)		材工別途	本	手すり	U型 400*800	ホワイト	1	体	スライドフック	樹脂製	ホワイト	1	
	壁	スタンダードパネル	エンボスアイボリー／エンボスピンク	ナースール加工		UB工事：壁パネル開口まで		*オプション							
	床	FRP	ミディアムグレー／ライトブラウン	窓枠		フリー窓枠	ホワイト	*オプション							
	天井	フラット天井	オフホワイト	洗い場水栓：サーモスイッチシャワー シャワーホース 2m			1								
	ドア	3枚引き戸(両開き)有効開口：1,217mm	シルキーホワイト	1	給	水栓金具	断熱カバー		1						
体	収納	化粧棚	—	2	排		単水栓		1	水	給水・給湯管	13A Rp1/2メネジ止め		3	
	照明	LED薄型照明	—	8			20A Rc3/4メネジ止め		2						
	洗面置き台	樹脂製		1		排水管	塩ビ管 VP50								
	鏡	防湿ミラー300*700*15		1		換気扇	UB工事：天井パネル開口まで		*オプション						


物件名: _____

介 入 シ ス テ ム バ ス
ゆとりけあ
3000X
ダイワ化成株式会社

ご手配時の注意事項
◎仕様をご確認の上、受領印と日付の記入をお願いします。
◎ご発注後の仕様変更につきましては、追加費用の発生となります。
◎上記に伴い、納期も変更になりますのでご注意ください。

受領印
日付 2023.07.31
縮尺 1/30 (A3)



製品図
図名 SYK-3050N-L
図番 U900 K401(C)L (1)
U22_A__-1 (1)

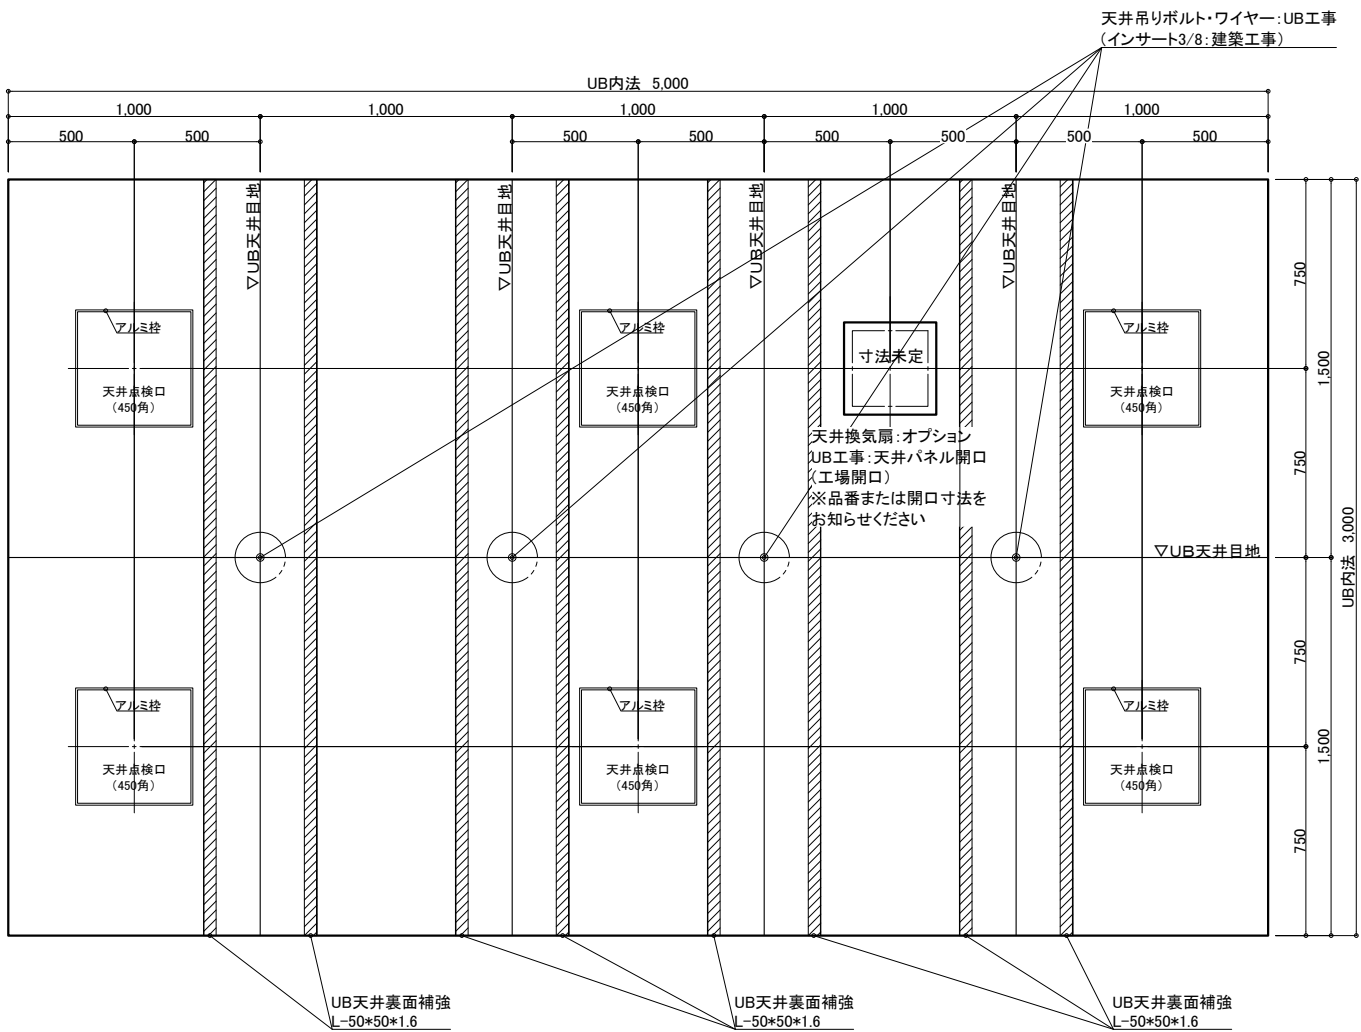

天井伏図

物件名: _____

<div>介システムバス</div> <div>ゆとりけあ</div> <div>3000X</div> <div>ダイワ化成株式会社</div>	<div>ご手配時の注意事項</div> <div>◎仕様をご確認の上、受領印と日付の記入をお願いします。</div> <div>◎ご発注後の仕様変更につきましては、追加費用の発生となります。</div> <div>◎上記に伴い、納期も変更になりますのでご注意ください。</div>	<div>受領印</div> <div><div></div></div>	縮尺	1/30 (A3)	<div>製品図</div> <div>図名</div> <div>SYK-3050N-L</div> <div>図番</div> <div>U900 K401(C)L (2)</div> <div>U22_A_-1 (2)</div>
			日付	2023.07.31	
			<div>中村</div>		

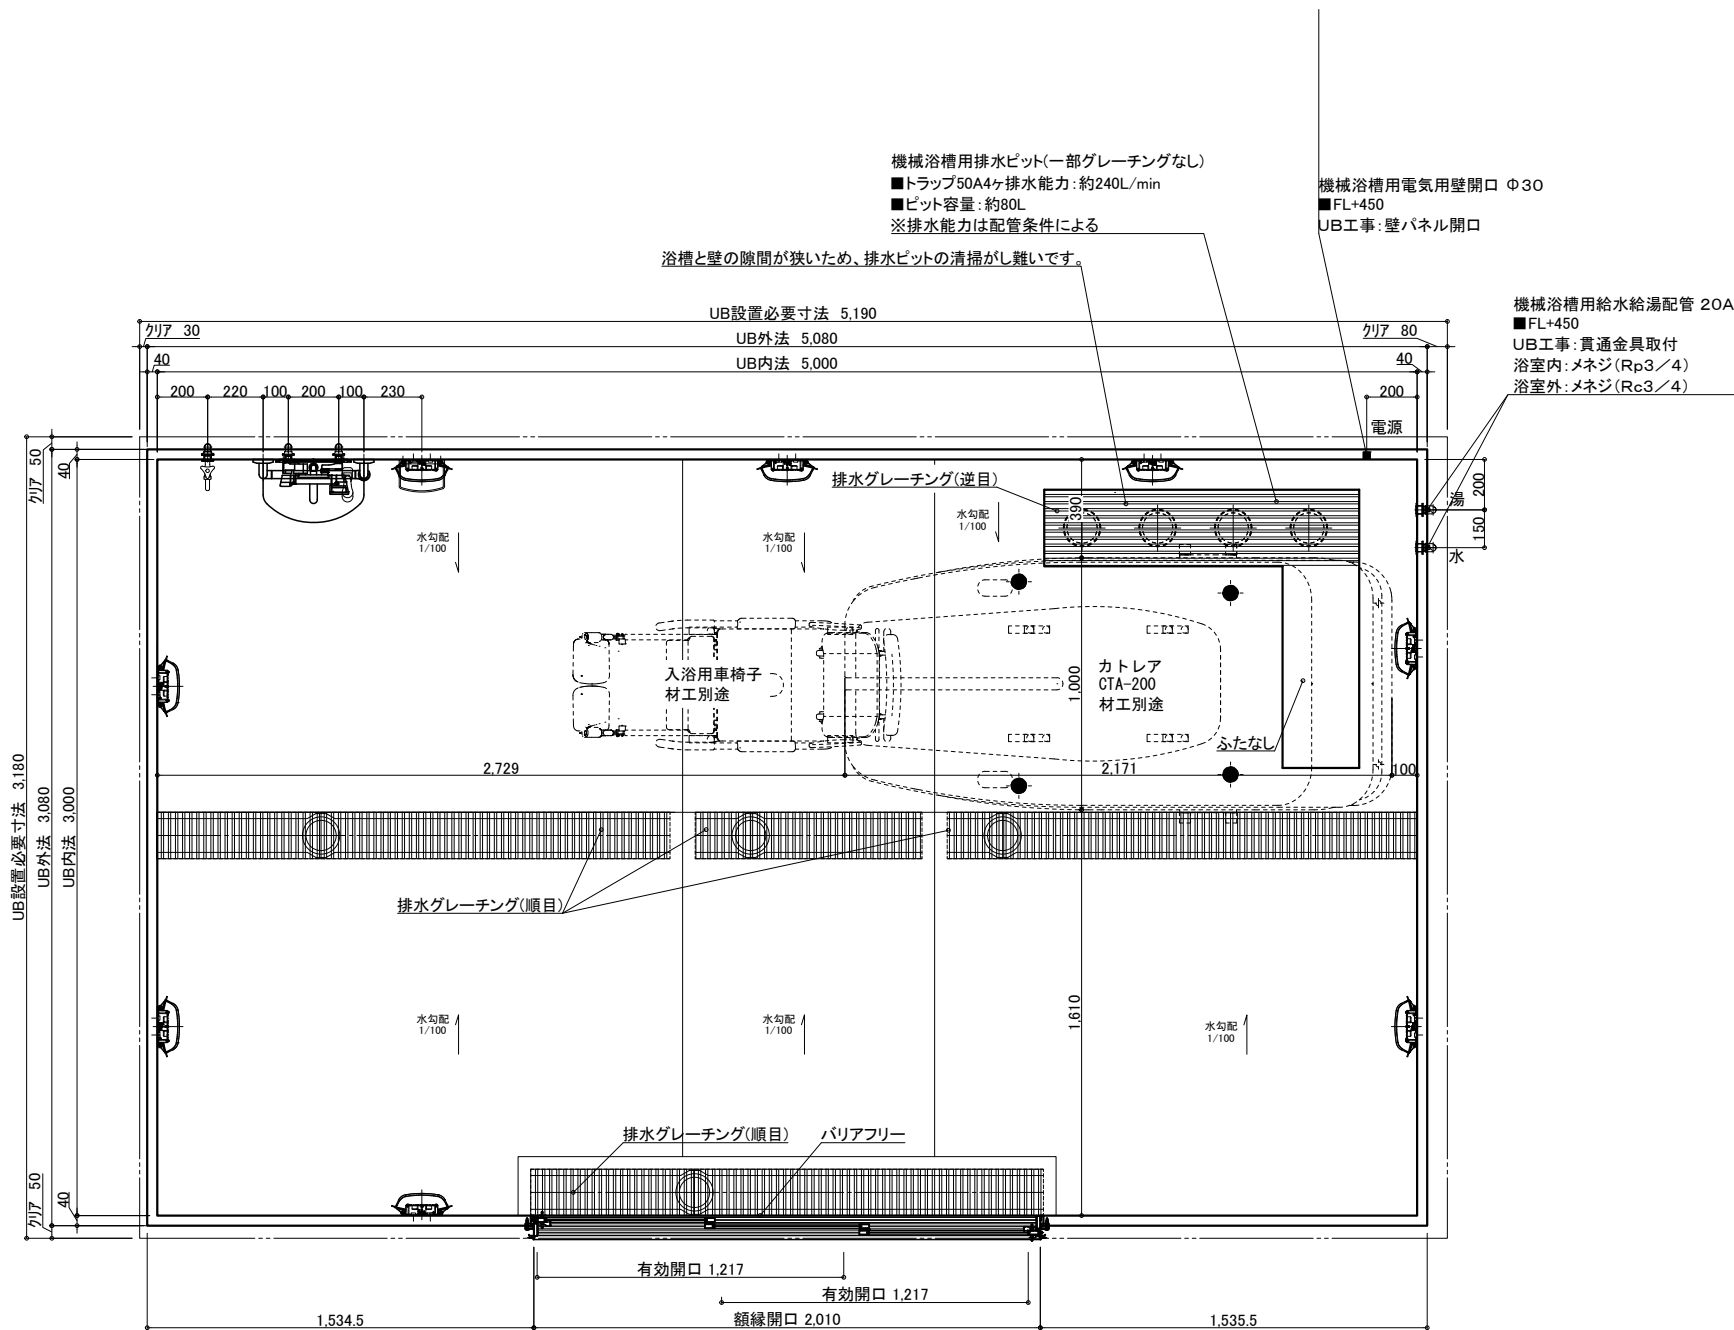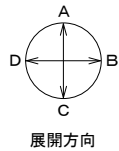

名 称	仕 様	カラー	数量	名 称	仕 様	カラー	数量
本	浴槽	機械浴槽(カトレア CTA-200) (据置)	材工別途	本	手すり	U型 400*800	ホワイト 1
	壁	スタンダードパネル			スライドフック	樹脂製	ホワイト 1
	床	FRP			ナースコール加工	UB工事:壁パネル開口まで	*オプション
	天井	フラット天井		給	窓枠	フリー窓枠	ホワイト *オプション
	ドア	3枚引き戸 (両開き)有効開口:1,217mm	シルキーホワイト		水栓金具	洗い場水栓:サーモスイッチシャワー シャワーホース 2m	1
体	収納	化粧棚	2	排	断熱カバー	単水栓	1
	照明	LED薄型照明	8		給水・給湯管	13A Rp1/2メネジ止め	3
	洗面置き台	樹脂製	1		排水管	20A Rc3/4メネジ止め	2
	鏡	防湿ミラー300*700*t5	1	換気扇	UB工事:天井パネル開口まで	塩ビ管 VP50	*オプション

物件名: _____

介護システムバス
ゆとりけあ
3000X
ダイワ化成株式会社

ご手配時の注意事項

◎仕様をご確認の上、受領印と日付の記入をお願いします。
◎ご発注後の仕様変更につきましては、追加費用の発生となります。
◎上記に伴い、納期も変更になりますのでご注意ください。

受領印

縮尺 1/30 (A3)


日付 2023.07.31

製品図

図名 SYK-3050N-ML

図番 U900 K401(C)ML (1)


U22_A_-1 (1)

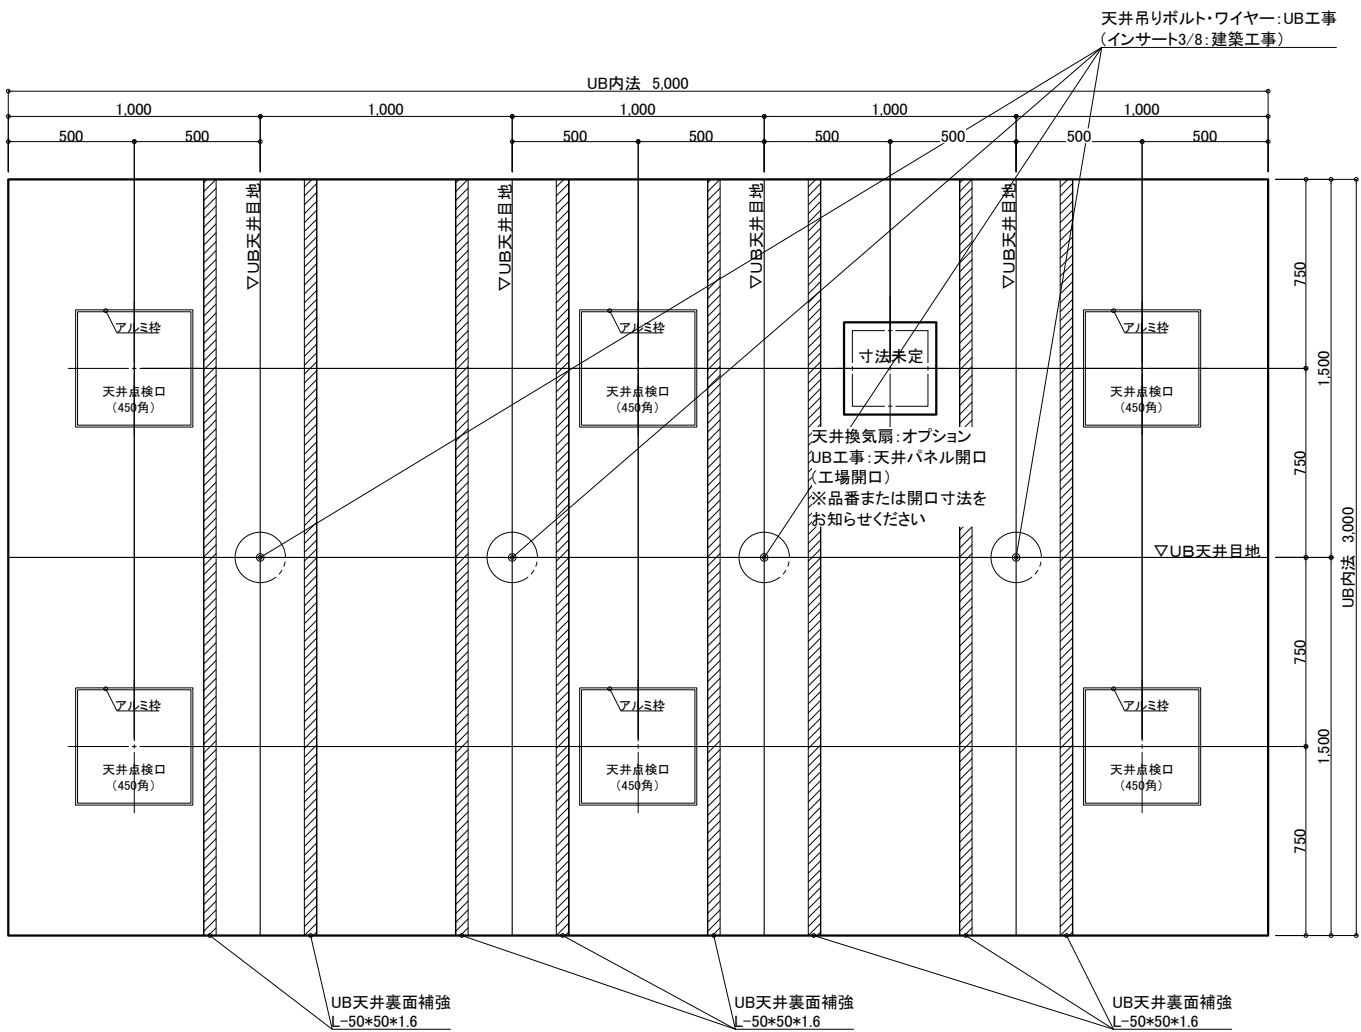

天井伏図


物件名: _____

<div>介入システムバス</div> <div>ゆとりけあ</div> <div>3000X</div> <div>ダイワ化成株式会社</div>	<div>ご手配時の注意事項</div> <div>◎仕様をご確認の上、受領印と日付の記入をお願いします。</div> <div>◎ご発注後の仕様変更につきましては、追加費用の発生となります。</div> <div>◎上記に伴い、納期も変更になりますのでご注意ください。</div>	<div>受領印</div>	縮尺	1/30 (A3)	<div>製品図</div> <div>図名</div> <div>SYK-3050N-ML</div> <div>U900 K401(C)ML (2)</div> <div>図番</div> <div>U22_A_-1 (2)</div>
			日付	2023.07.31	
			<div>中村</div>		

 

機械浴槽用排水ピット(一部グレーチングなし)
 ■トラップ50A4ヶ排水能力:約240L/min
 ■ピット容量:約80L
 ※排水能力は配管条件による

UB設置必要寸法	5,190
UB外法	5,080
UB内法	5,000

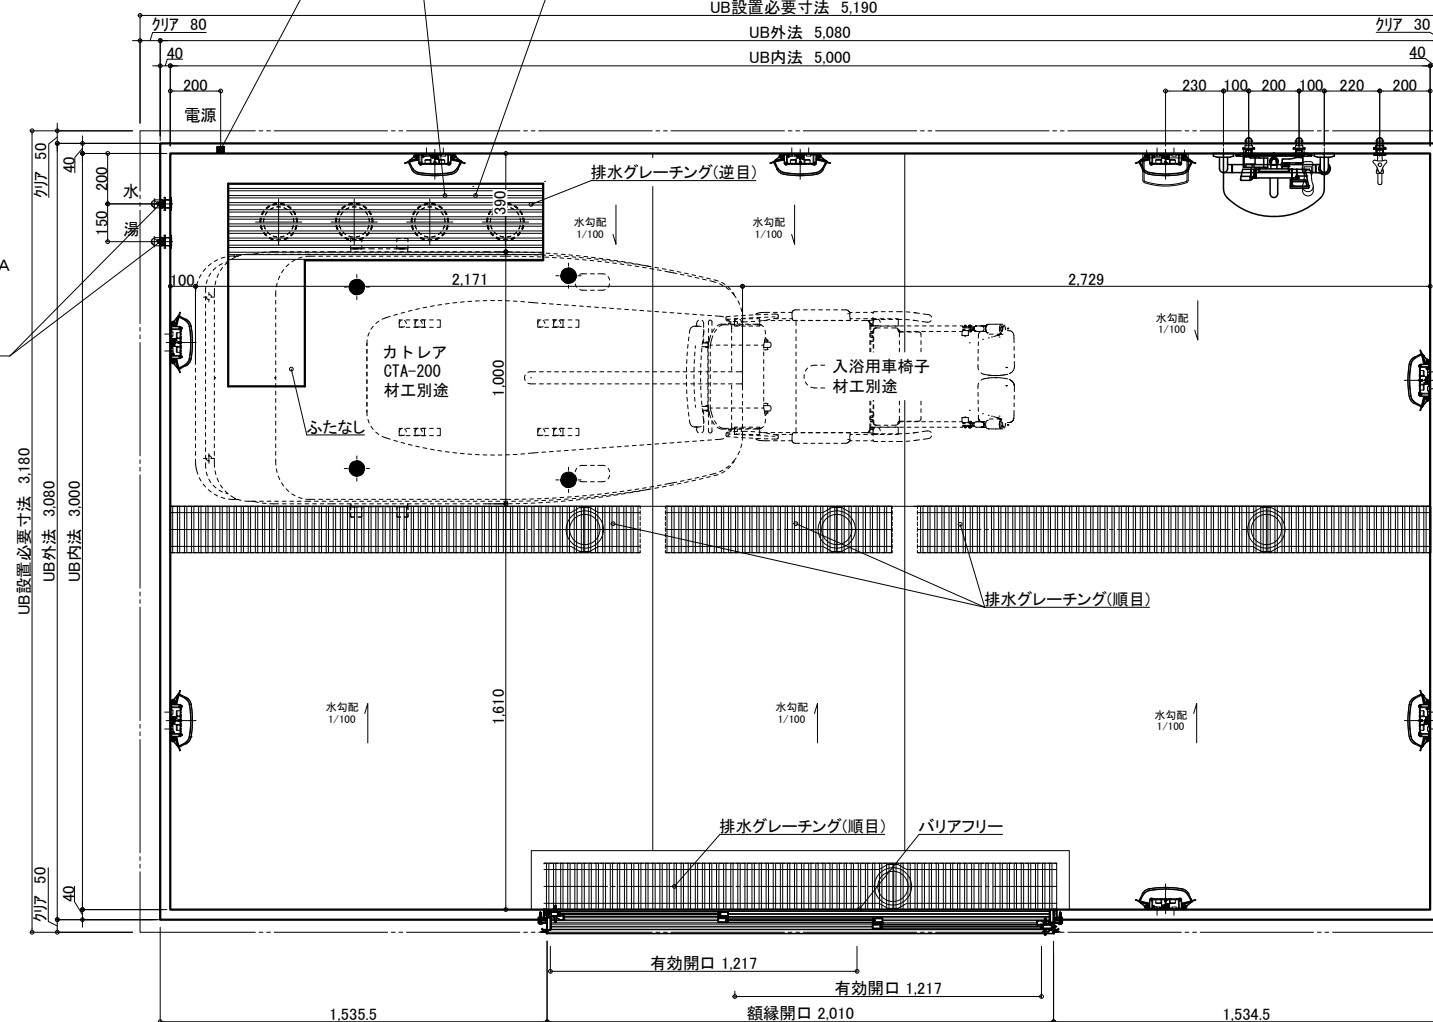

名 称	仕 様	カラー	数量	名 称	仕 様	カラー	数量
本	浴槽	機械浴槽(カトレタ CTA-200) (据置)	材工別述	体	手すり	U型 400×800	ホワイト 1
	壁	スタンダードパネル	エンボスアイボリー／エンボスピンク		スライドフック	樹脂製	ホワイト 1
	床	FRP	メディアムグレー／ライトブラウン		テラスコル加工窓枠	UB工事：壁パネル開口まで	*オプション
	天井	フラット天井	オフホワイト		フリー窓枠	ホワイト	*オプション
体	ドア	3枚引き戸 (両開き) 有効開口:1,217mm	1	排	水栓金具	洗い場水栓：サモスイッチシャワー シャワーホース 2m	1
	収納	化粧棚	2		断熱カバー		1
	照明	LED薄型照明	8		単水栓		1
	洗面置き台	樹脂製	1		給水・給湯管	13A Rp1/2メネジ止め	3
	鏡	防湿ミラー300*700*15	1		20A Rc3/4メネジ止め		2
					排水管	塩ビ管 VP50	
					換気扇	UB工事：天井パネル開口まで	*オプション

介護システムバス
ゆとりけあ
3000X
ダイワ化成株式会社

— ご手配時の注意事項

◎仕様をご確認の上、受領印と日付の記入をお願いします。

◎ご発注後の仕様変更につきましては、追加費用の発生となります。

◎上記に伴い、納期も変更になりますのでご注意ください。

—受領印—


縮尺 1/30 (A3)

日付 2023.07.31



製品図

図名	表品図 SYK-3050N-MR
図番	U900 K401(C)MR (1) U22 A -1 (1)

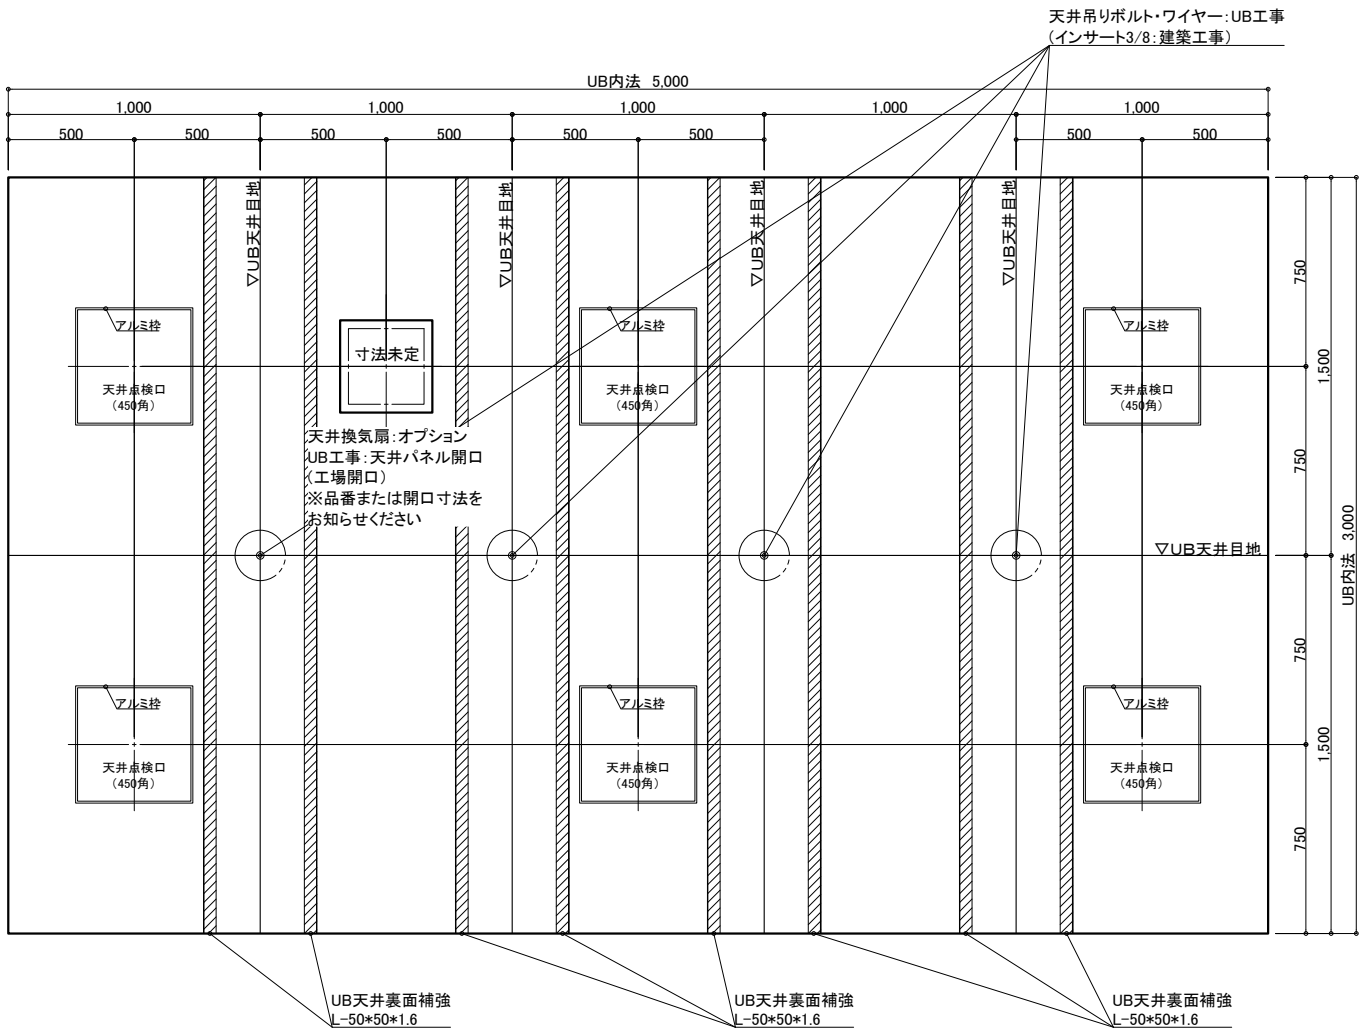


天井伏図

物件名: _____

<div>介護システムバス</div> <div>ゆとりけあ</div> <div>3000X</div> <div>ダイワ化成株式会社</div>	<div>ご手配時の注意事項</div> <div>◎仕様をご確認の上、受領印と日付の記入をお願いします。</div> <div>◎ご発注後の仕様変更につきましては、追加費用の発生となります。</div> <div>◎上記に伴い、納期も変更になりますのでご注意ください。</div>	<div>受領印</div>	縮尺	1/30 (A3)	<div>図名</div> <div>製品図</div> <div>SYK-3050N-MR</div> <div>図番</div> <div>U900 K401(C)MR (2)</div> <div>U22_A__-1 (2)</div>
			日付	2023.07.31	
				<div>中村</div>	

製品図
図名 SYK-3050N-R
図番 U900 K401(C)R (1)
U22_A_-1 (1)

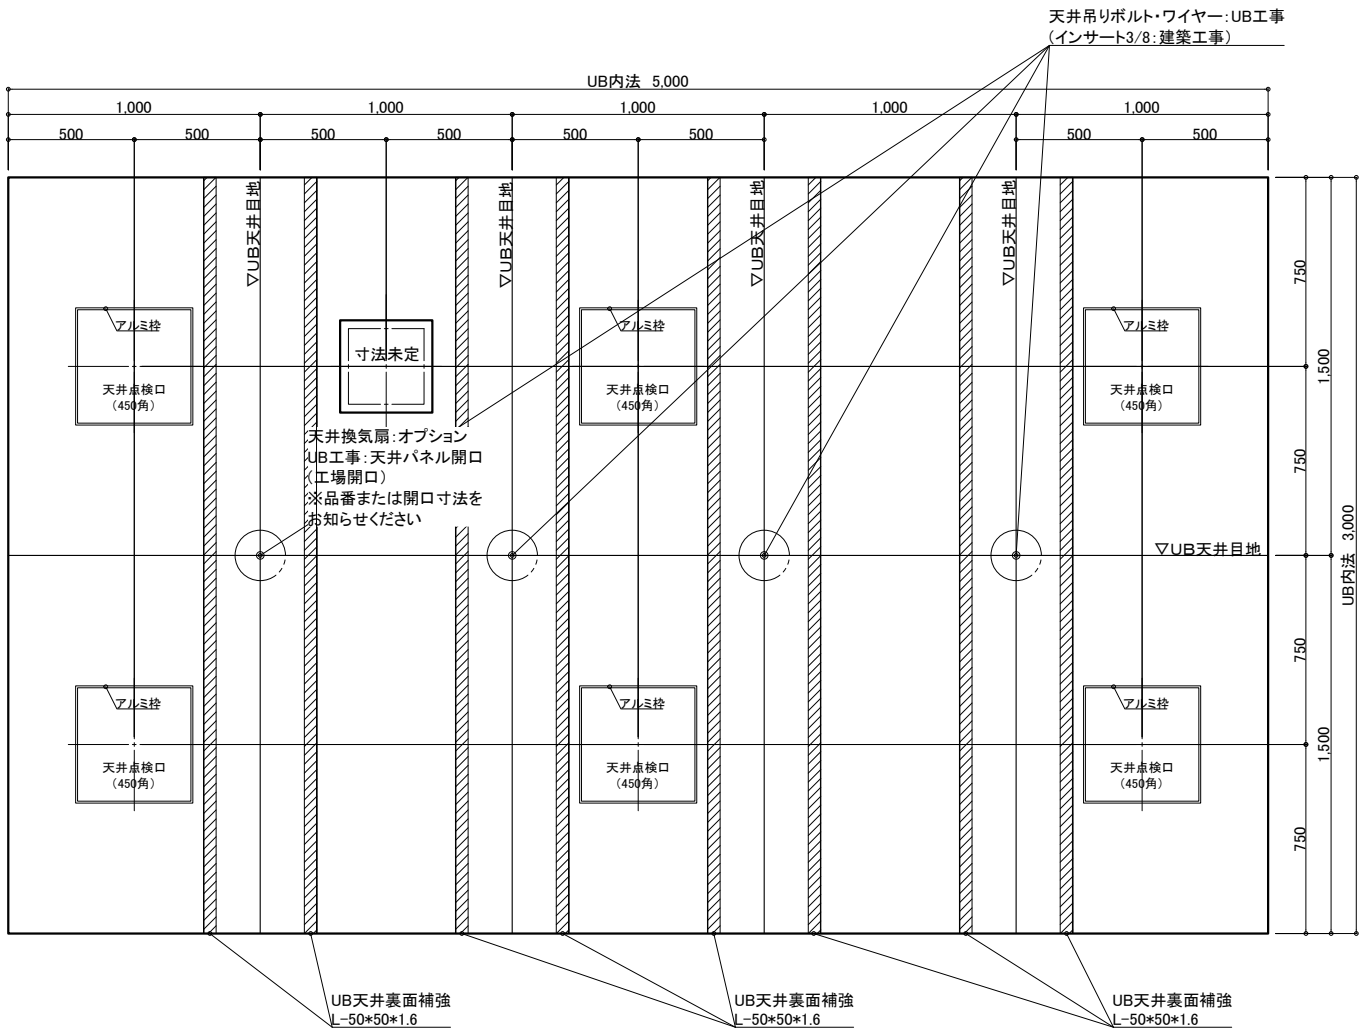

天井伏図

物件名: _____

<div>介護システムバス</div> <div>ゆとりけあ</div> <div>3000X</div> <div>ダイワ化成株式会社</div>	ご手配時の注意事項	受領印	縮尺	1/30 (A3)	図名	
			日付	2023.07.31		
			<div>中村</div>			
			◎仕様をご確認の上、受領印と日付の記入をお願いします。			図番
			◎ご発注後の仕様変更につきましては、追加費用の発生となります。			
◎上記に伴い、納期も変更になりますのでご注意ください。						
					SYK-3050N-R	
					U900 K401(C)R (2)	
					U22_A_-1 (2)	