


名 称				仕 様				カラー				数量			
本	体	浴槽	機械浴槽(マリンコートリモ SB7000RC) (据置)		材工別述	本	手すり	U型 400*800		ホワイト		1			
		壁	スタンダードパネル	エンボスアイボリー／エンボスピンク		体	スライドフック	樹脂製		ホワイト		1			
		床	FRP	ミディアムグレー／ライトブラウン			ナースコール加工窓枠	UB工事：壁パネル開口まで				*オプション			
		天井	フラット天井	オフホワイト			フリー窓枠		ホワイト		*オプション				
体	水	ドア	3枚引き戸 (両開き) 有効開口:1,217mm	シルキーホワイト	1	給排水	水栓金具	洗い場水栓：サモスイッチシャワー シャワーホース 2m				1			
		収納	化粧棚	－	2			断熱カバー				1			
		照明	LED薄型照明	－	8			単水栓				1			
		洗面置き台	樹脂製		1			13A Rp1/2メネジ止め				3			
		鏡	防湿ミラー300*700*t5		1			20A Rc3/4メネジ止め				2			
								排水管	塩ビ管 VP50						
						換気扇	UB工事：天井パネル開口まで				*オプション				

入をお願いします。 追加費用の発生となります。 でございさい。	受領印	縮尺 1/30 (A3)	製品図 図名 SYK-3050N-L U900 K401(M)L 図番 U22 A -1
		日付 2023.06.27	





介護システムバス <b>ゆとりけあ</b> 3000X ダイワ化成株式会社	ご手配時の注意事項	受領印	縮尺	1/30 (A3)	製品図
	◎仕様をご確認の上、受領印と日付の記入をお願いします。 ◎ご発注後の仕様変更につきましては、追加費用の発生となります。 ◎上記に伴い、納期も変更になりますのでご注意ください。		日付	2023.06.27	図名 SYK-3050N-L U900 K401(M)L (1) 図番 U22 A -1 (1)

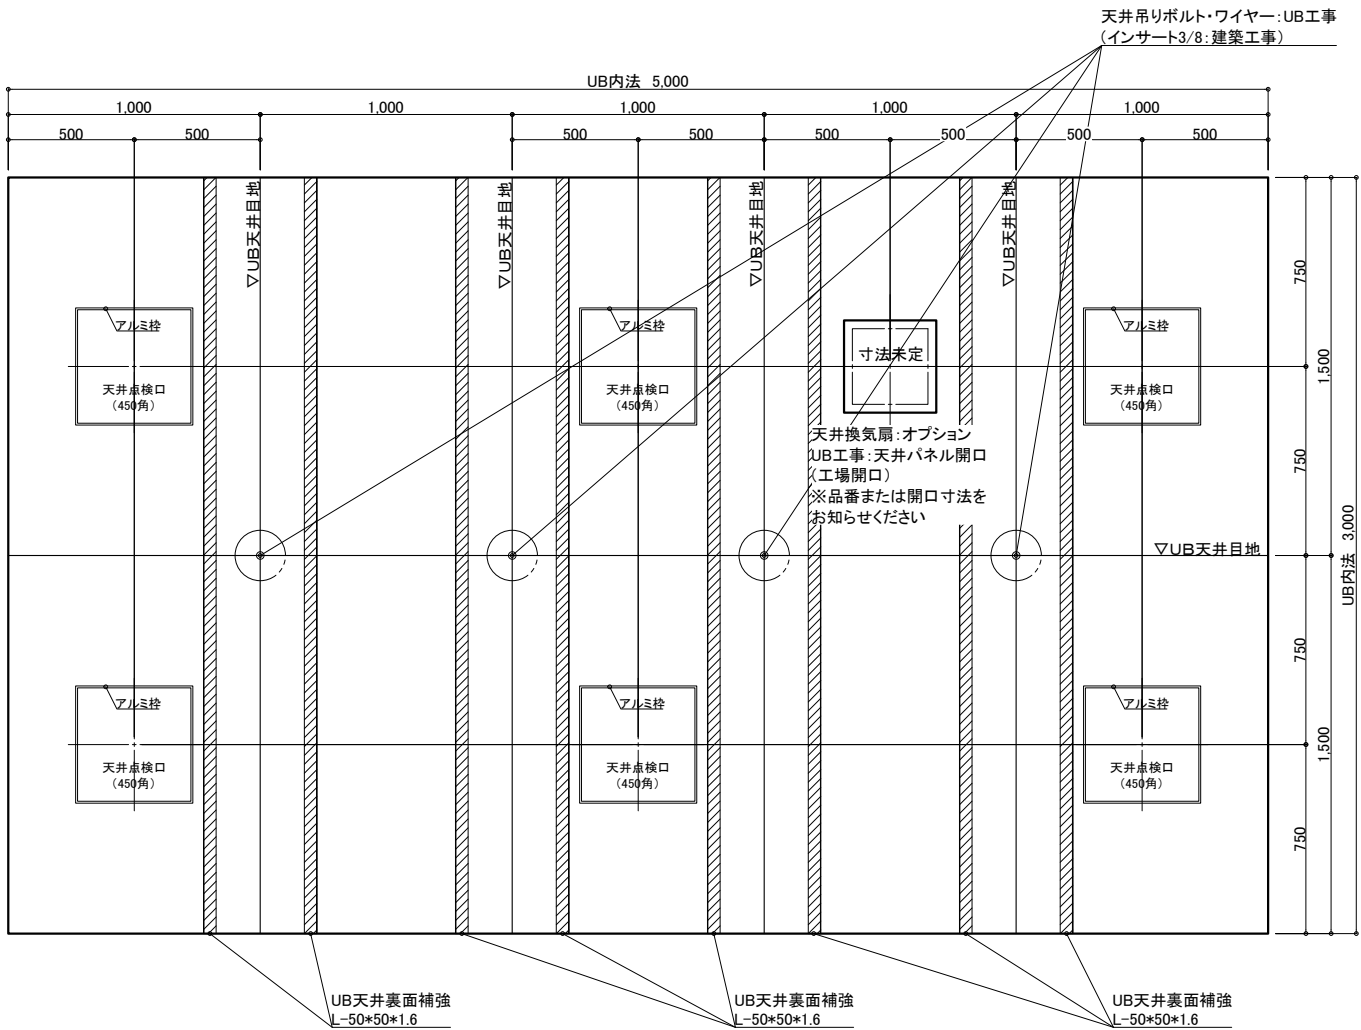

天井伏図

物件名: \_\_\_\_\_

<div>介システムバス</div> <div>ゆとりけあ</div> <div>3000X</div> <div>ダイワ化成株式会社</div>	ご手配時の注意事項		受領印	縮尺	1/30 (A3)	図名	製品図	
	◎仕様をご確認の上、受領印と日付の記入をお願いします。			日付	2023.06.27		SYK-3050N-L	
	◎ご発注後の仕様変更につきましては、追加費用の発生となります。			<div>中村</div>			U900 K401(M)L (2)	
	◎上記に伴い、納期も変更になりますのでご注意ください。						U22_A_-1 (2)	

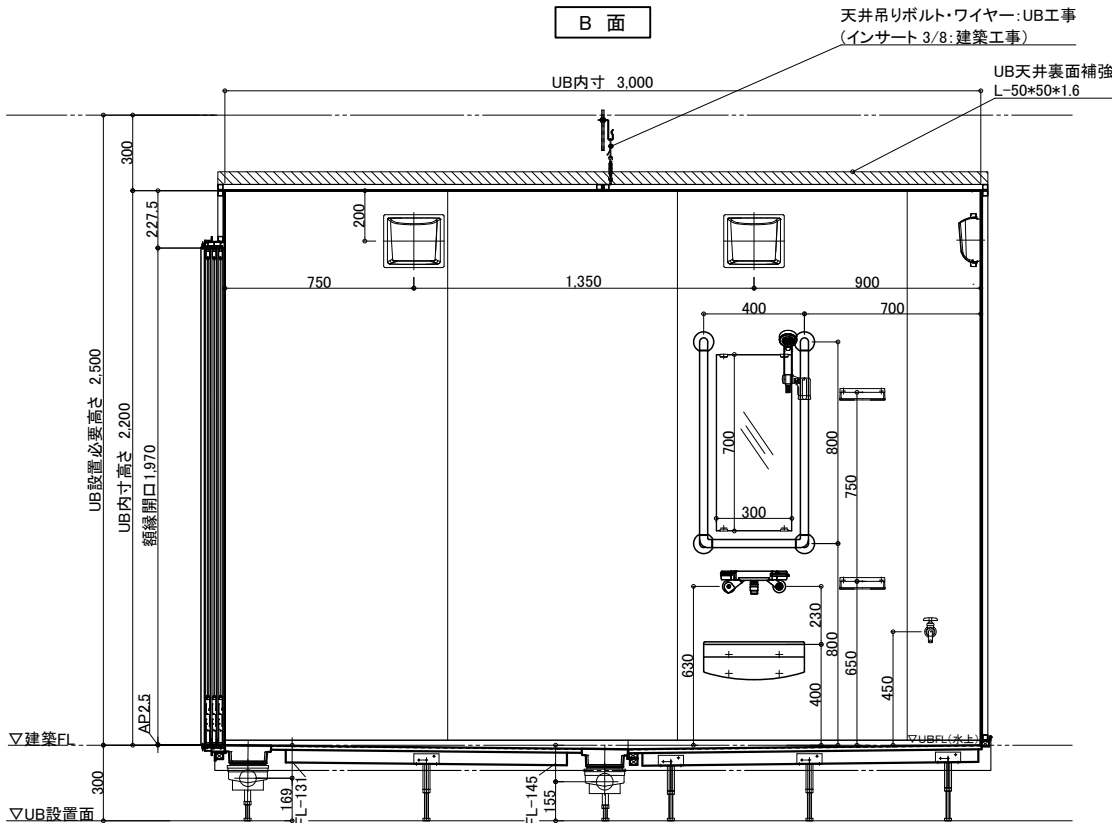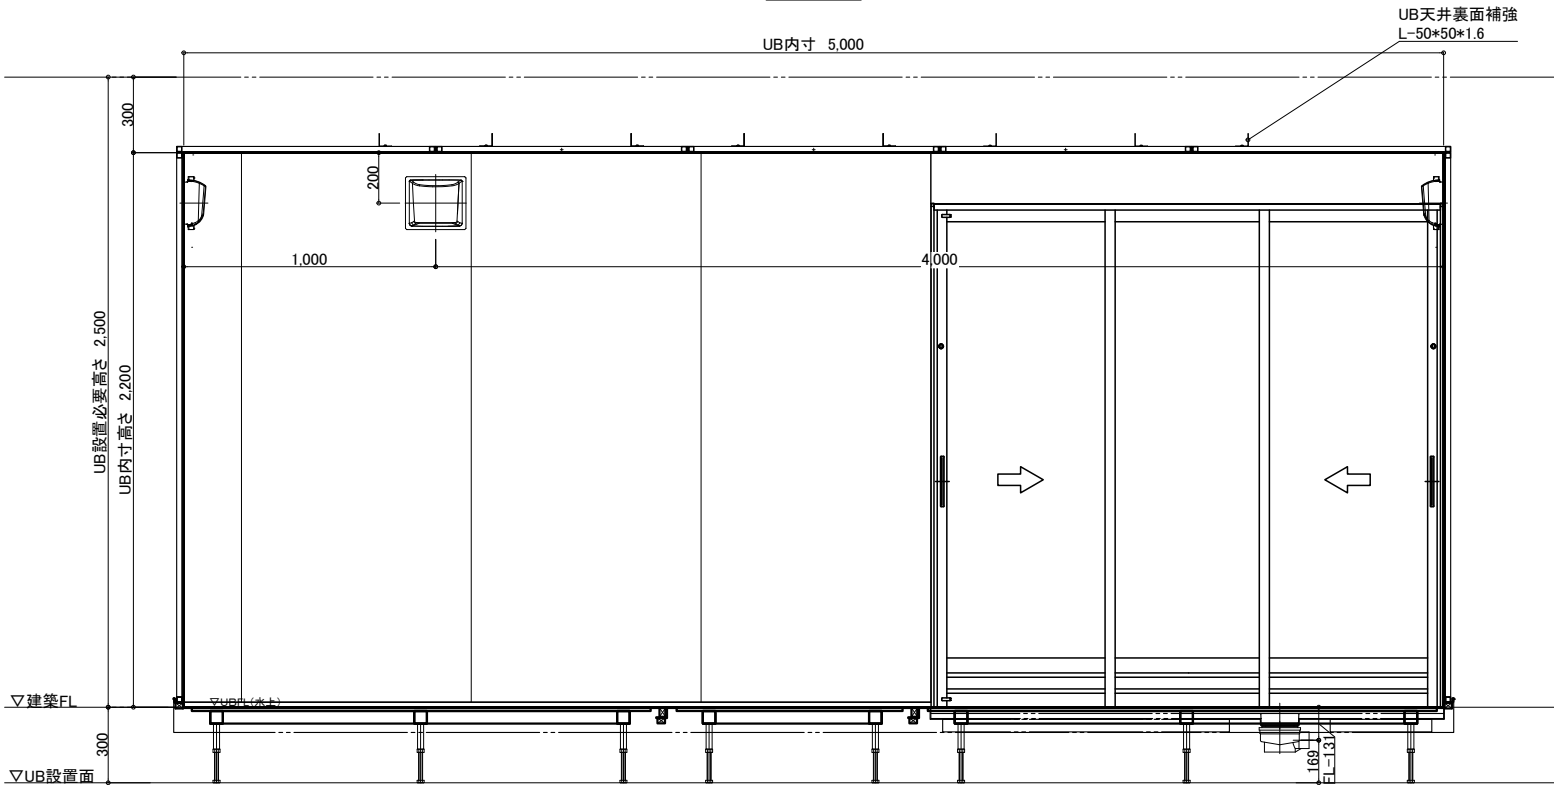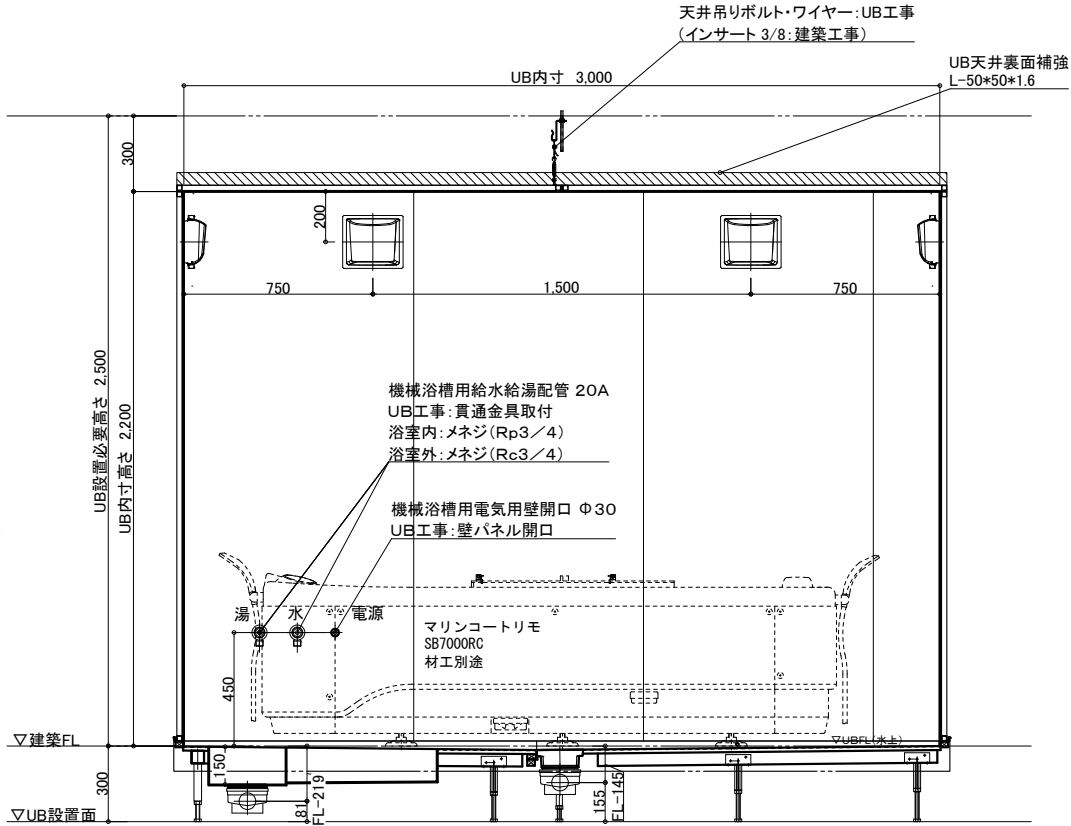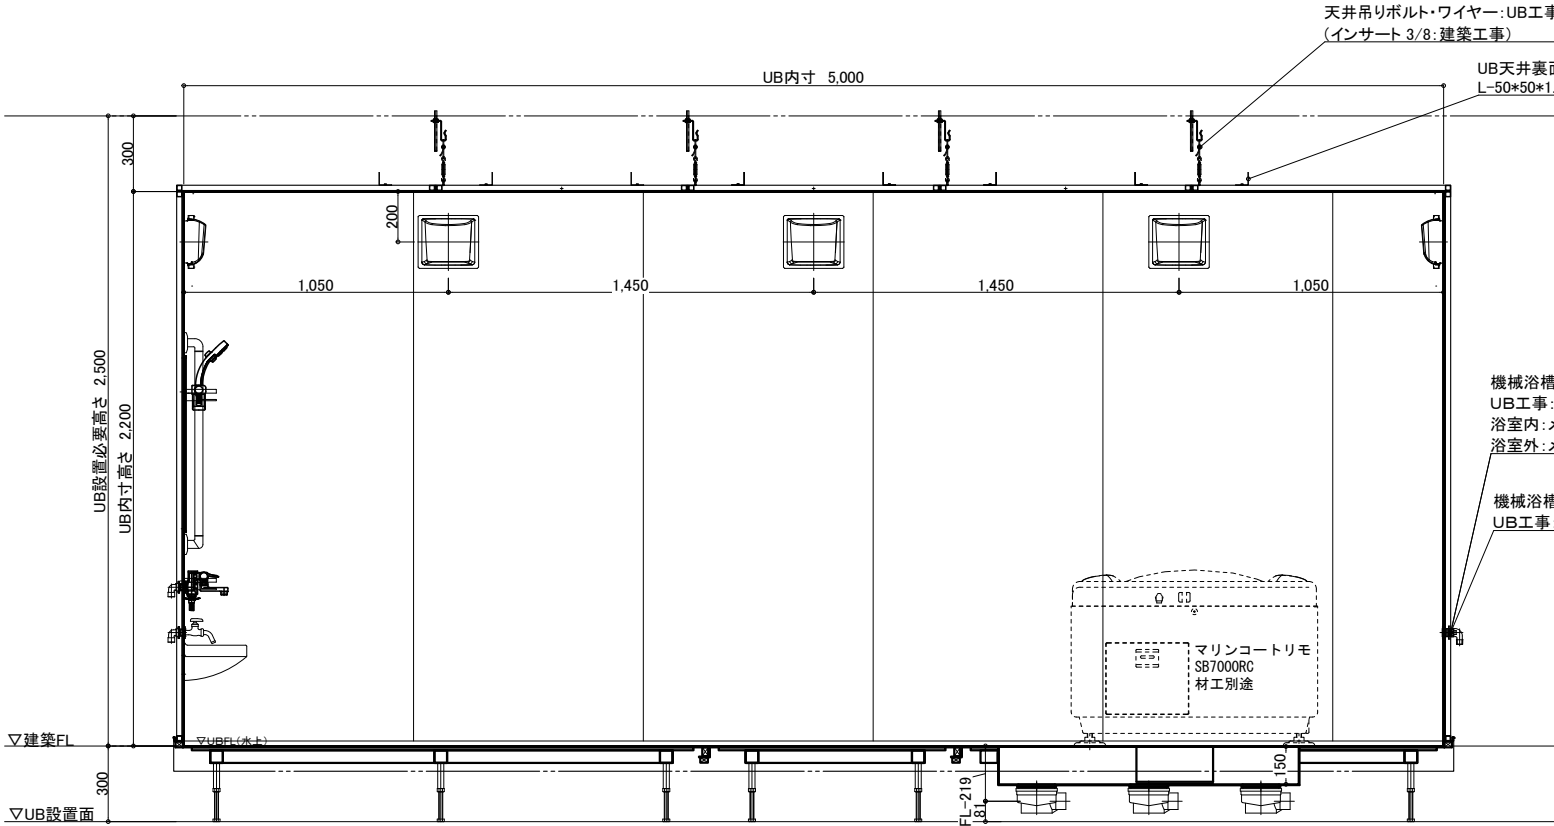

物件名: \_\_\_\_\_


介 護 シ ス テ ム バ ス  
**ゆとりけあ**  
3000X  
ダイワ化成株式会社

ご手配時の注意事項  
◎仕様をご確認の上、受領印と日付の記入をお願いします。  
◎ご発注後の仕様変更につきましては、追加費用の発生となります。  
◎上記に伴い、納期も変更になりますのでご注意ください。

受領印  
縮尺 1/30 (A3)  
日付 2023.06.27  
印

製品図  
図名 SYK-3050N-L  
図番 U900 K401(M)L (3)  
U22\_A\_-1 (3)

配管系統図

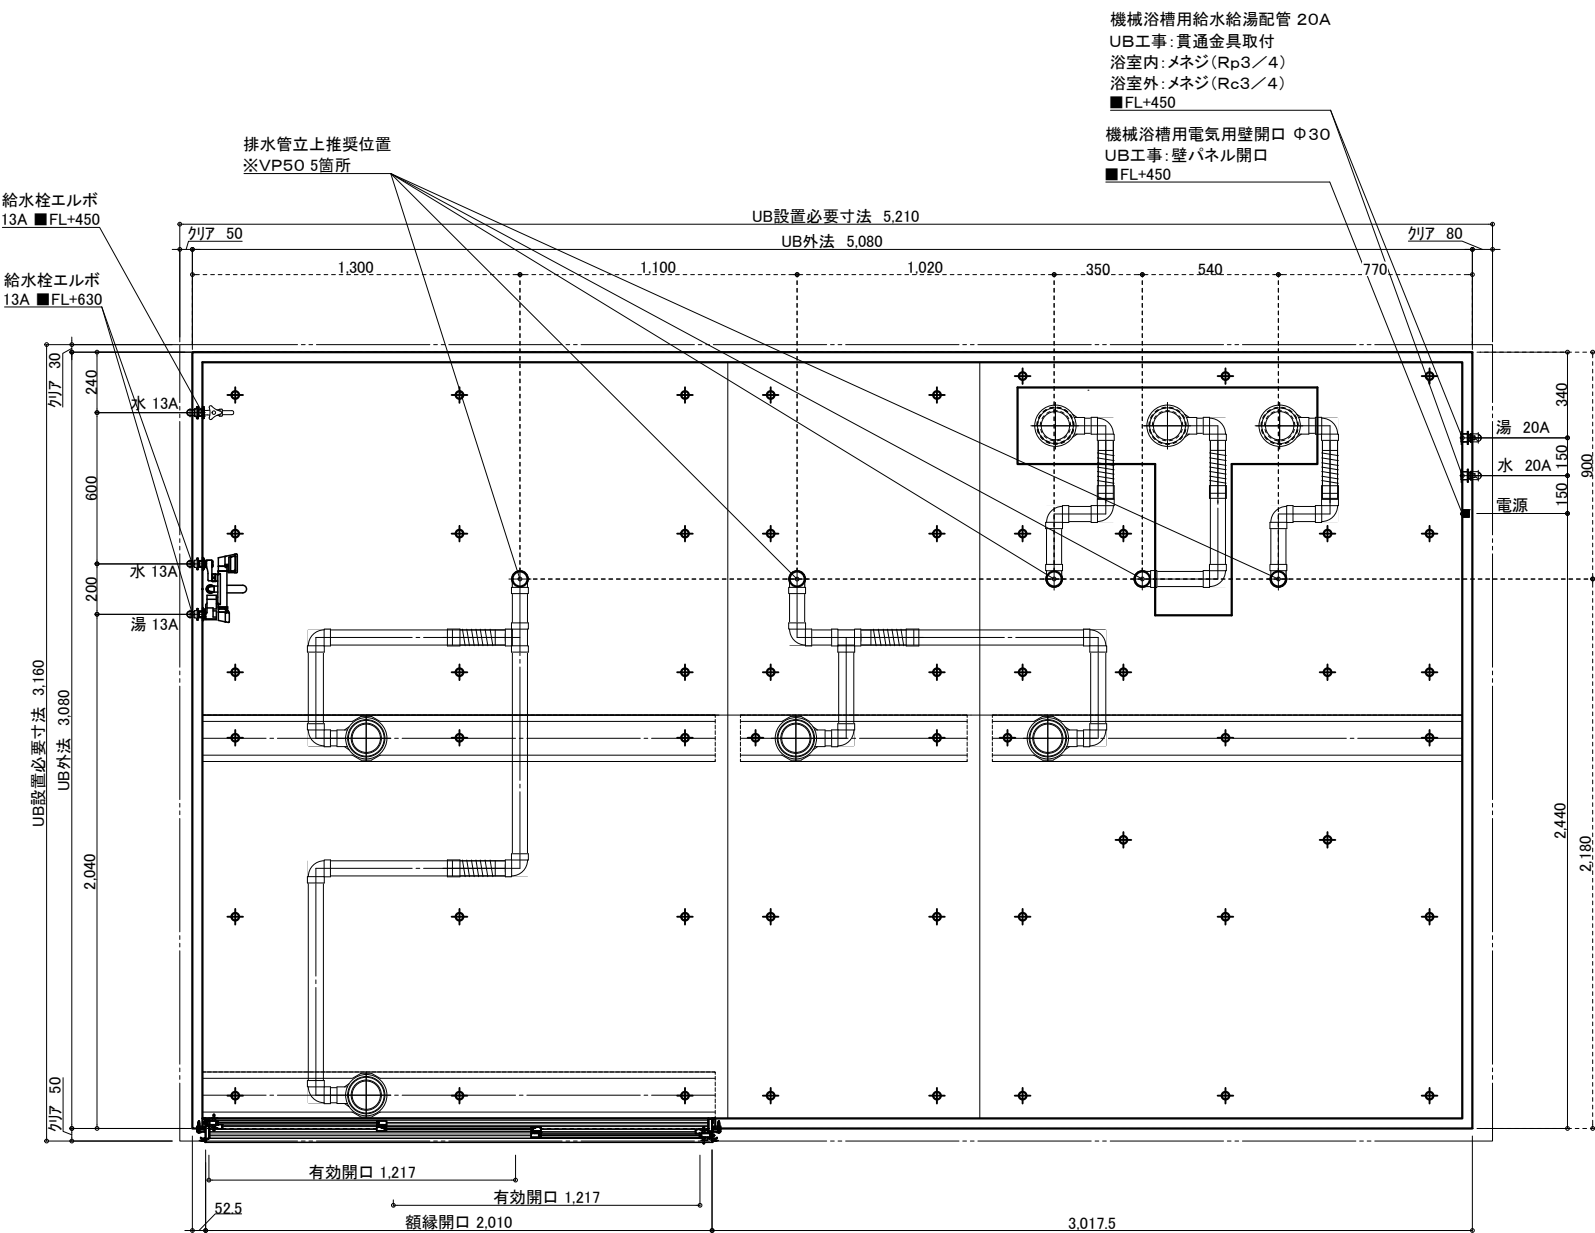


※付属の給水栓エルボ(右図参照)  
を管に接続し調整可能な状態で  
立ち上げて下さい。

給水・給湯接続


13A

洗い場水栓 1ヶ所 (湯×1 水×1)  
単水栓 1ヶ所 (水×1)

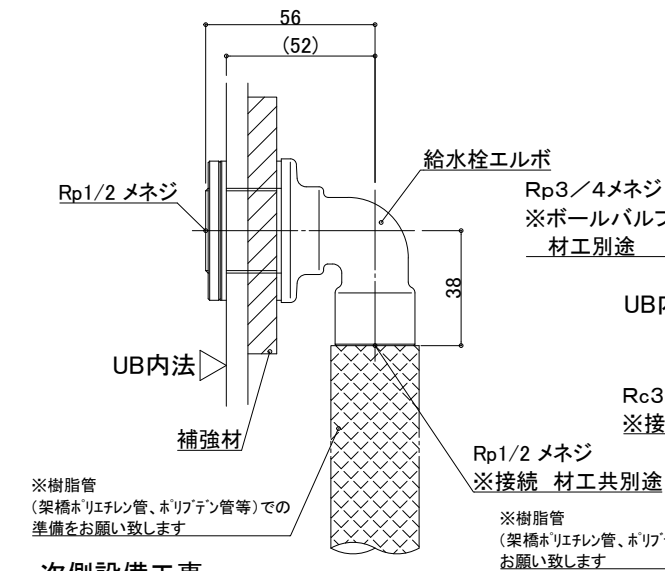

20A

機械浴槽 1ヶ所 (湯×1 水×1)

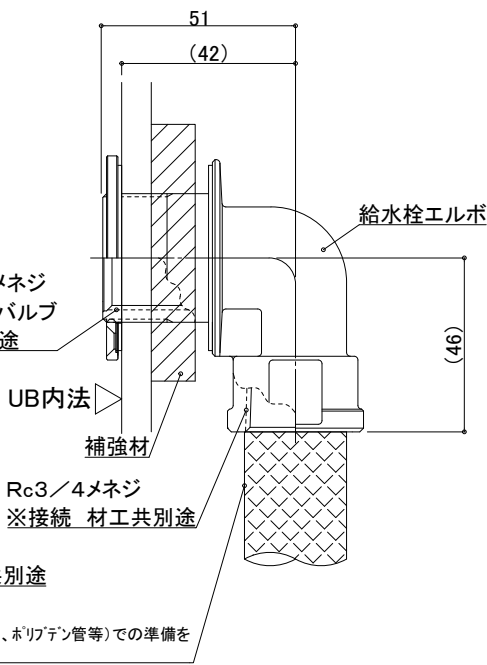


一次側設備工事:  
給水管の立上・エルボとの事前接続工事、  
UB内ボールバルブ止め

UB工事:  
UB内へ給水栓エルボ引込

排水接続

VP50 (5箇所) ※配管勾配1/100

排水管をカットし、  
高さ調整して接続: UB工事

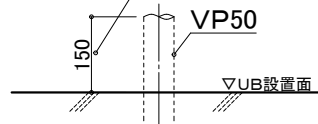

設備工事: 排水管立上げ  
UB工事: 立上排水管への接続

※排水管立ち上げ位置は防水パン  
脚位置より逃げて立ち上げて下さい

天井換気扇

材工別途(オプションでの用意あり)

メーカー・品番・開口サイズをお知らせください

UB工事: 天井パネル開口(工場開口)  
以降全て一次側設備・電気工事

物件名: \_\_\_\_\_

介システムバス  
ゆとりけあ  
3000X  
ダイワ化成株式会社

ご手配時の注意事項

- ◎仕様をご確認の上、受領印と日付の記入をお願いします。
- ◎ご発注後の仕様変更につきましては、追加費用の発生となります。
- ◎上記に伴い、納期も変更になりますのでご注意ください。



受領印

縮尺  
日付 2023.06.27



設備図  
図名 SYK-3050N-L  
図番 U900 K401(M)LS(1)  
U22\_A\_S-1 (1)




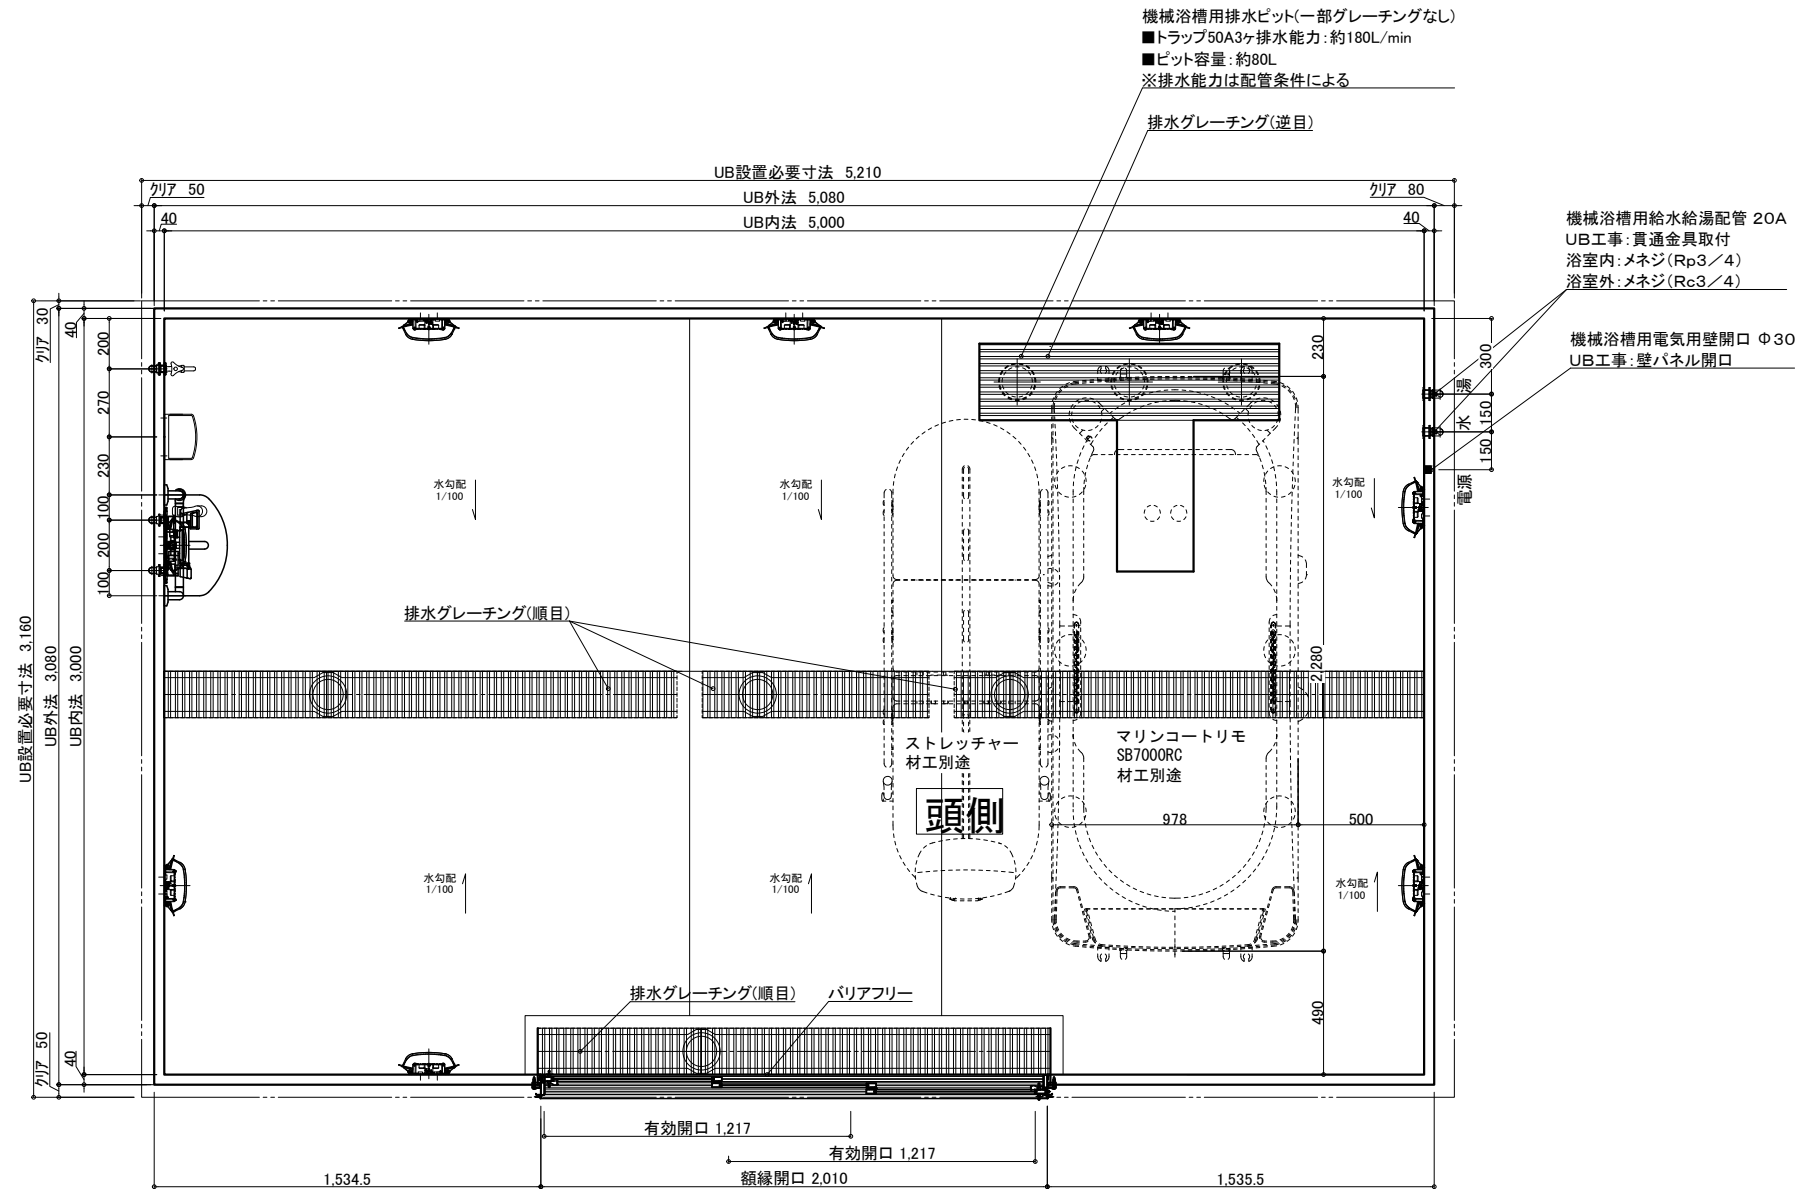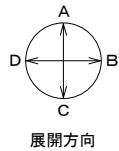

名 称	仕 様	カラー	数量	名 称	仕 様	カラー	数量
本	浴槽	機械浴槽(マリンコートリモ SB7000RC) (据置)	材工別途	本	手すり	U型 400*800	ホワイト 1
	壁	スタンダードパネル			スライドフック	樹脂製	ホワイト 1
	床	FRP			ナースコール加工	UB工事:壁パネル開口まで	*オプション
	天井	フラット天井		給	窓枠	フリー窓枠	ホワイト *オプション
	ドア	3枚引き戸(両開き)有効開口:1,217mm			水栓金具	洗い場水栓:サーモスイッチシャワー シャワーホース 2m	1
体	収納	化粧棚	1	排	断熱カバー	単水栓	1
	照明	LED薄型照明	2		給水・給湯管	13A Rp1/2メネジ止め	3
	洗面置き台	樹脂製	8	水	排水管	20A Rc3/4メネジ止め	2
	鏡	防湿ミラー300*700*t5	1		換気扇	塩ビ管 VP50	1
					UB工事:天井パネル開口まで		*オプション

物件名: \_\_\_\_\_

<div>介護システムバス ゆとりけあ 3000X ダイワ化成株式会社</div>	ご手配時の注意事項 ◎仕様をご確認の上、受領印と日付の記入をお願いします。 ◎ご発注後の仕様変更につきましては、追加費用の発生となります。 ◎上記に伴い、納期も変更になりますのでご注意ください。	受領印 <div></div>	縮尺	1/30 (A3)	製品図 図名 SYK-3050N-M 図番 U900 K401(M)M (1) U22_A_-1 (1)
			日付	2023.06.27	
				<div></div>	

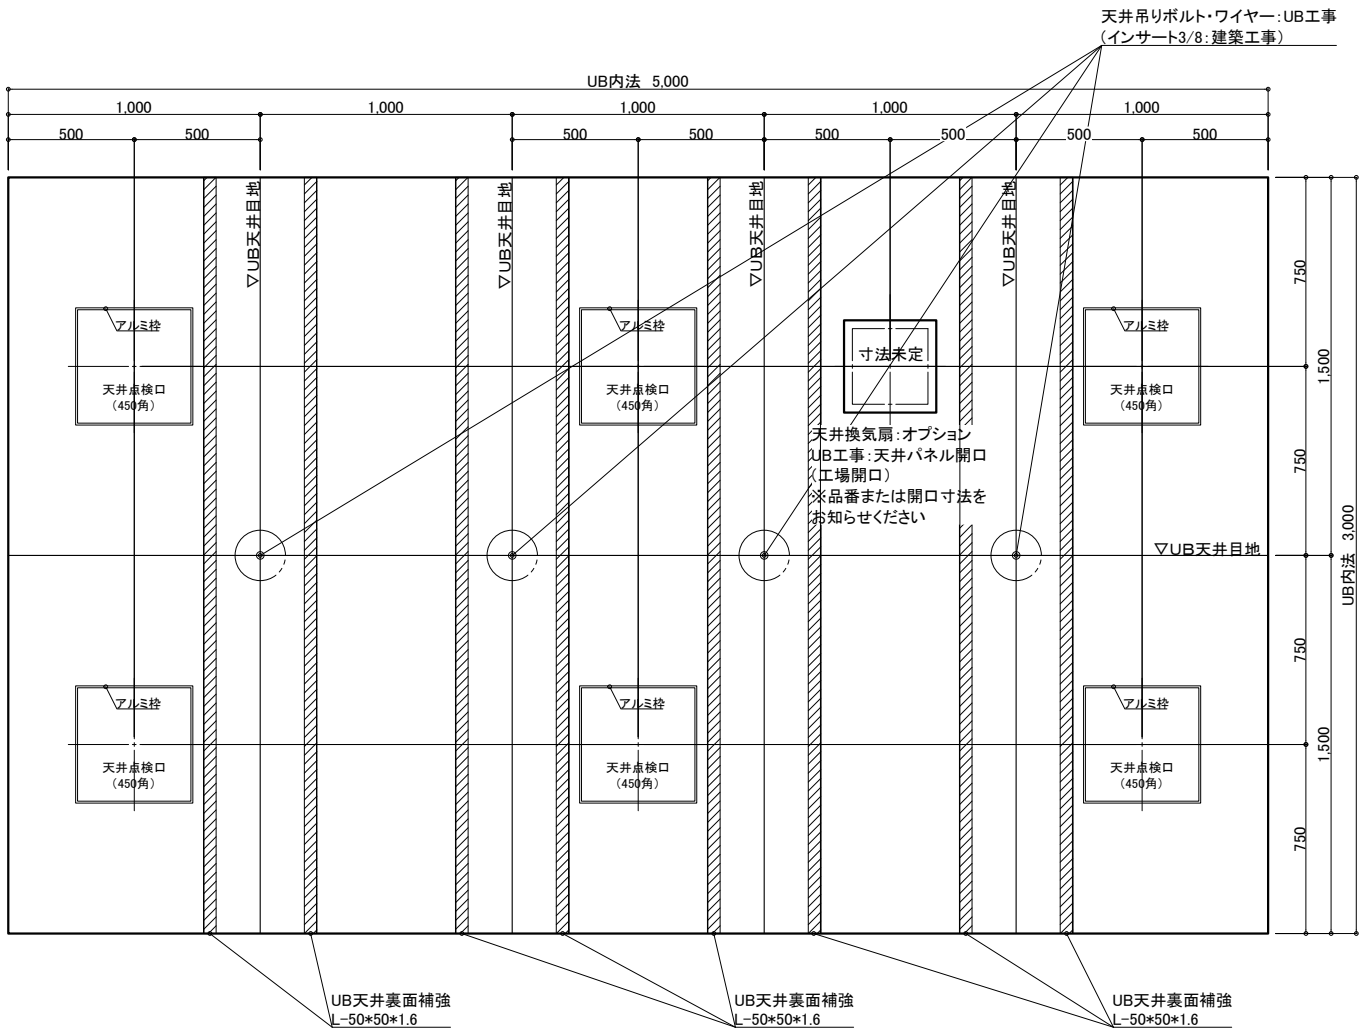


天井伏図


物件名: \_\_\_\_\_

<div>介入システムバス</div> <div>ゆとりけあ</div> <div>3000X</div> <div>ダイワ化成株式会社</div>	<div>ご手配時の注意事項</div> <div>◎仕様をご確認の上、受領印と日付の記入をお願いします。</div> <div>◎ご発注後の仕様変更につきましては、追加費用の発生となります。</div> <div>◎上記に伴い、納期も変更になりますのでご注意ください。</div>	<div>受領印</div>	<div>縮尺</div> <div>1/30 (A3)</div>	<div>製品図</div>
			<div>日付</div> <div>2023.06.27</div>	<div>図名</div> <div>SYK-3050N-M</div>
			<div></div>	<div>図番</div> <div>U900 K401(M)M (2)</div>
			<div></div>	<div>U22_A_-1 (2)</div>




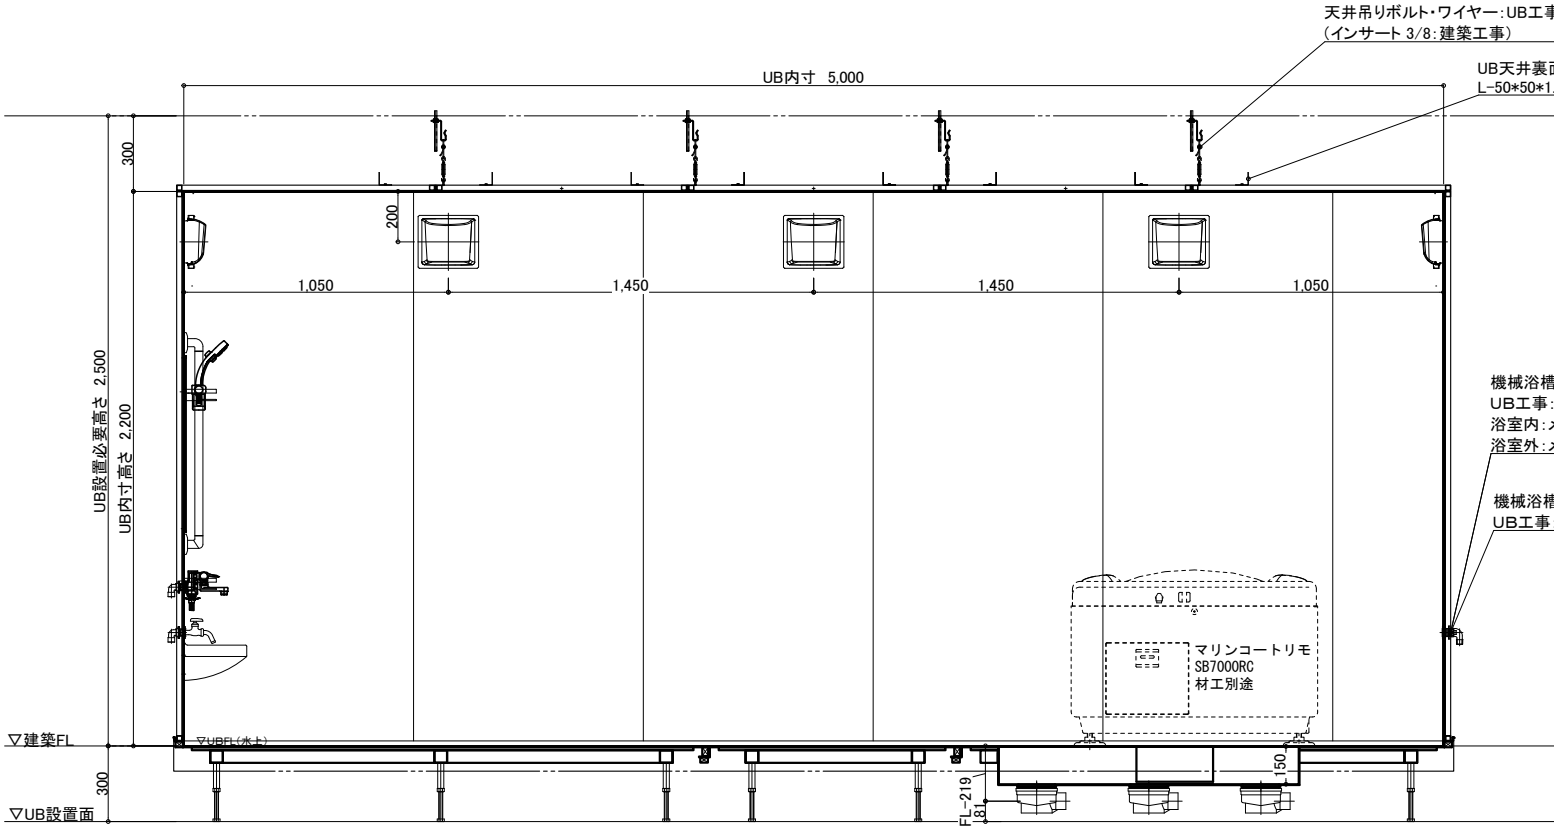


A 面

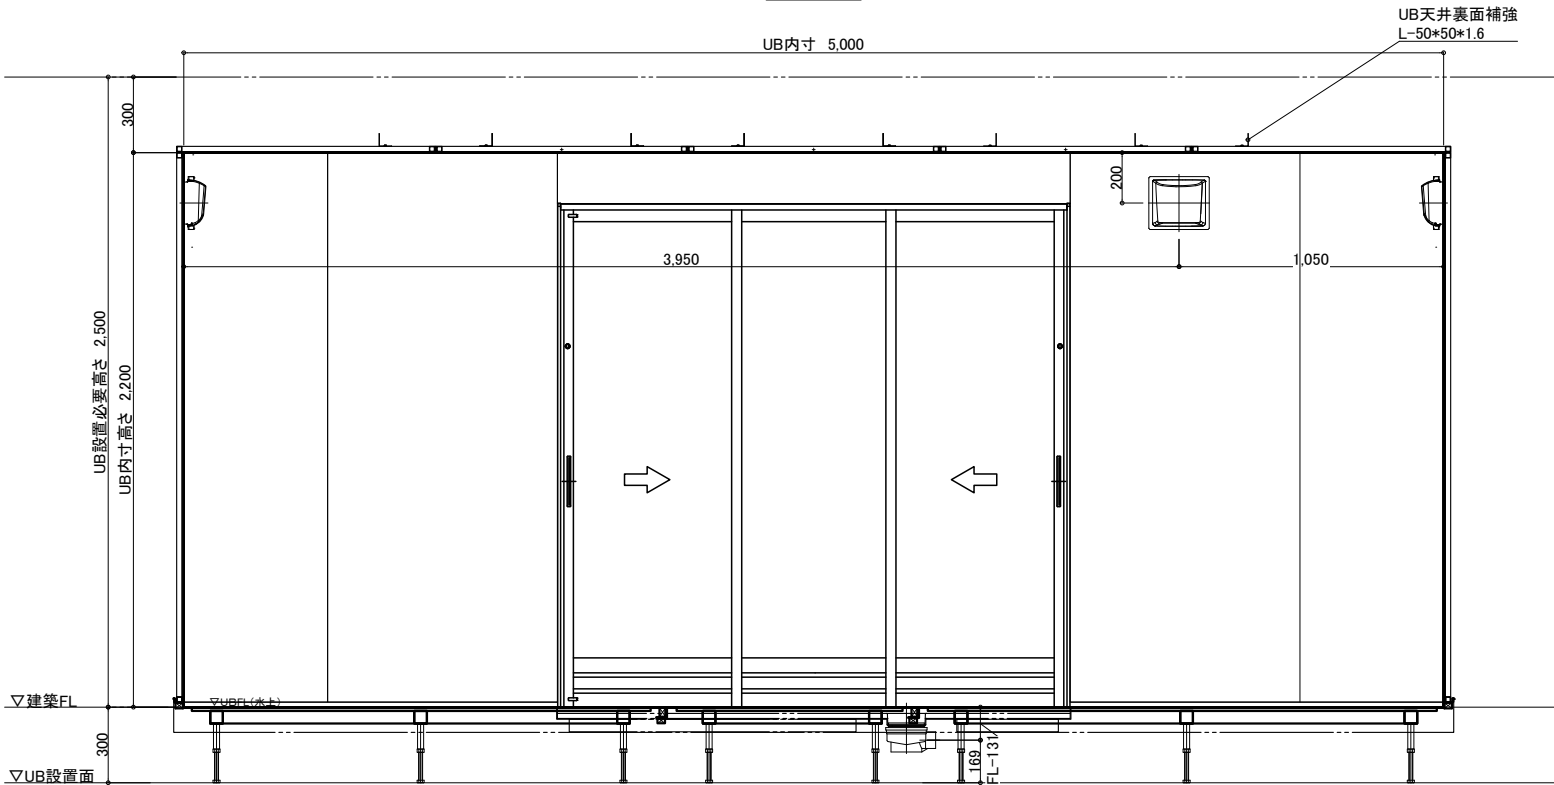

C 面

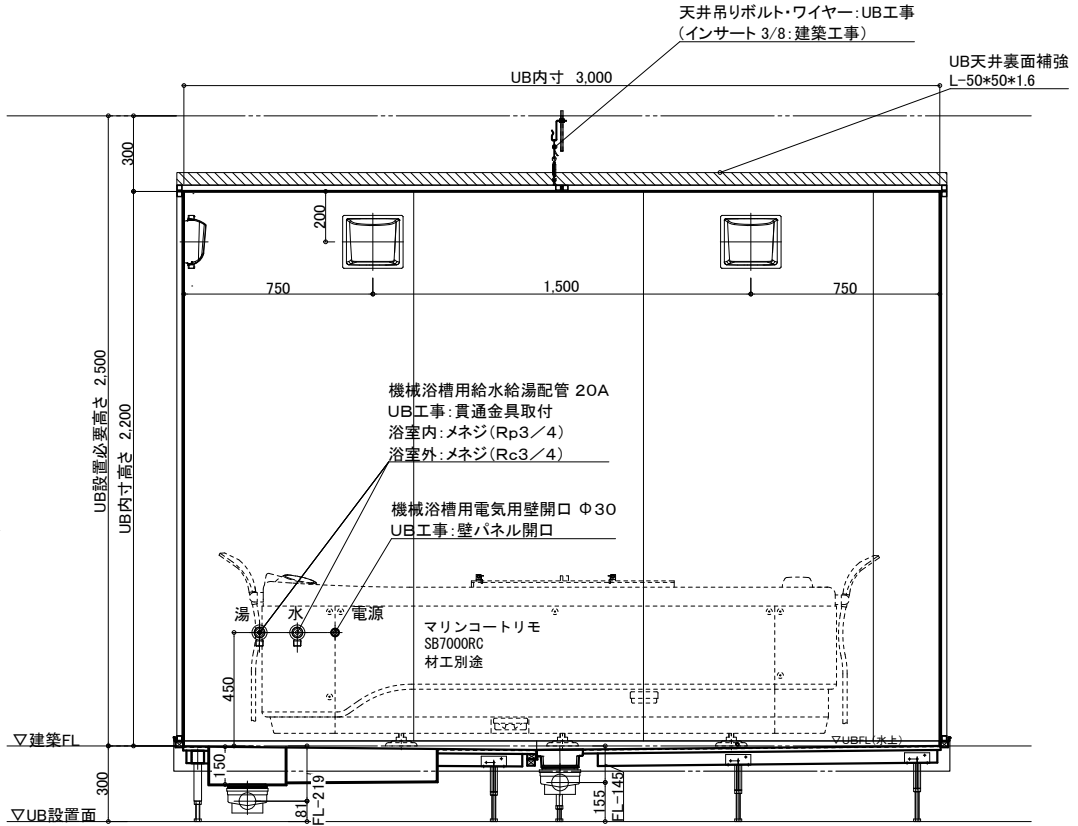

B 面

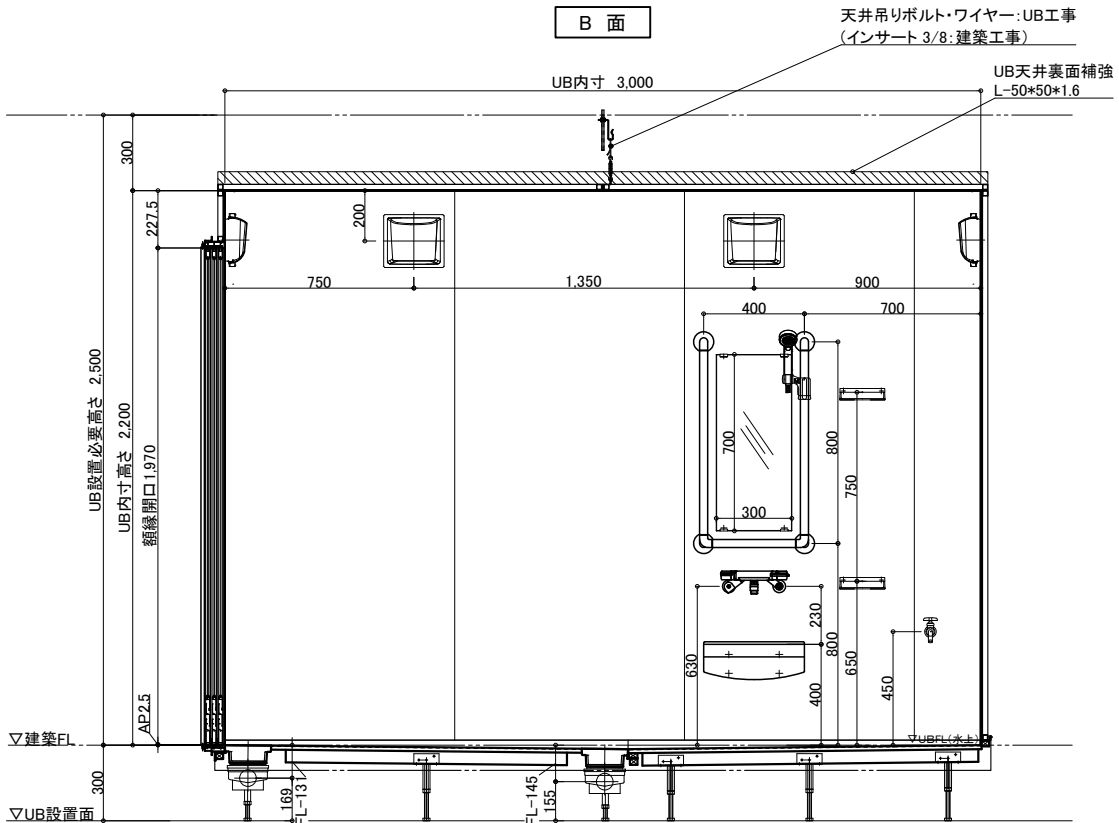

D 面

物件名: \_\_\_\_\_

介 護 シ ス テ ム バ ス  
**ゆとりけあ**  
3000X  
ダイワ化成株式会社

ご手配時の注意事項

- ◎仕様をご確認の上、受領印と日付の記入をお願いします。
- ◎ご発注後の仕様変更につきましては、追加費用の発生となります。
- ◎上記に伴い、納期も変更になりますのでご注意ください。

受領印

縮尺 1/30 (A3)  
日付 2023.06.27



製品図  
図名 SYK-3050N-M  
図番 U900 K401(M)M (3)  
U22\_A\_-1 (3)



給水・給湯接続

13A



洗い場水栓 1ヶ所 (湯×1 水×1)

単水栓 1ヶ所 (水×1)

20A

機械浴槽 1ヶ所 (湯×1 水×1)

配管系統図

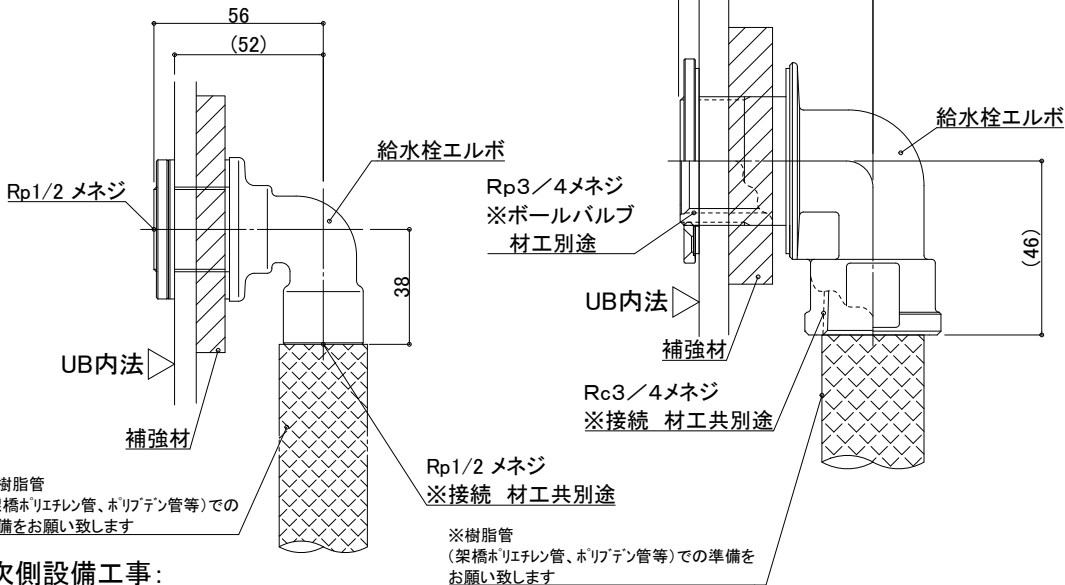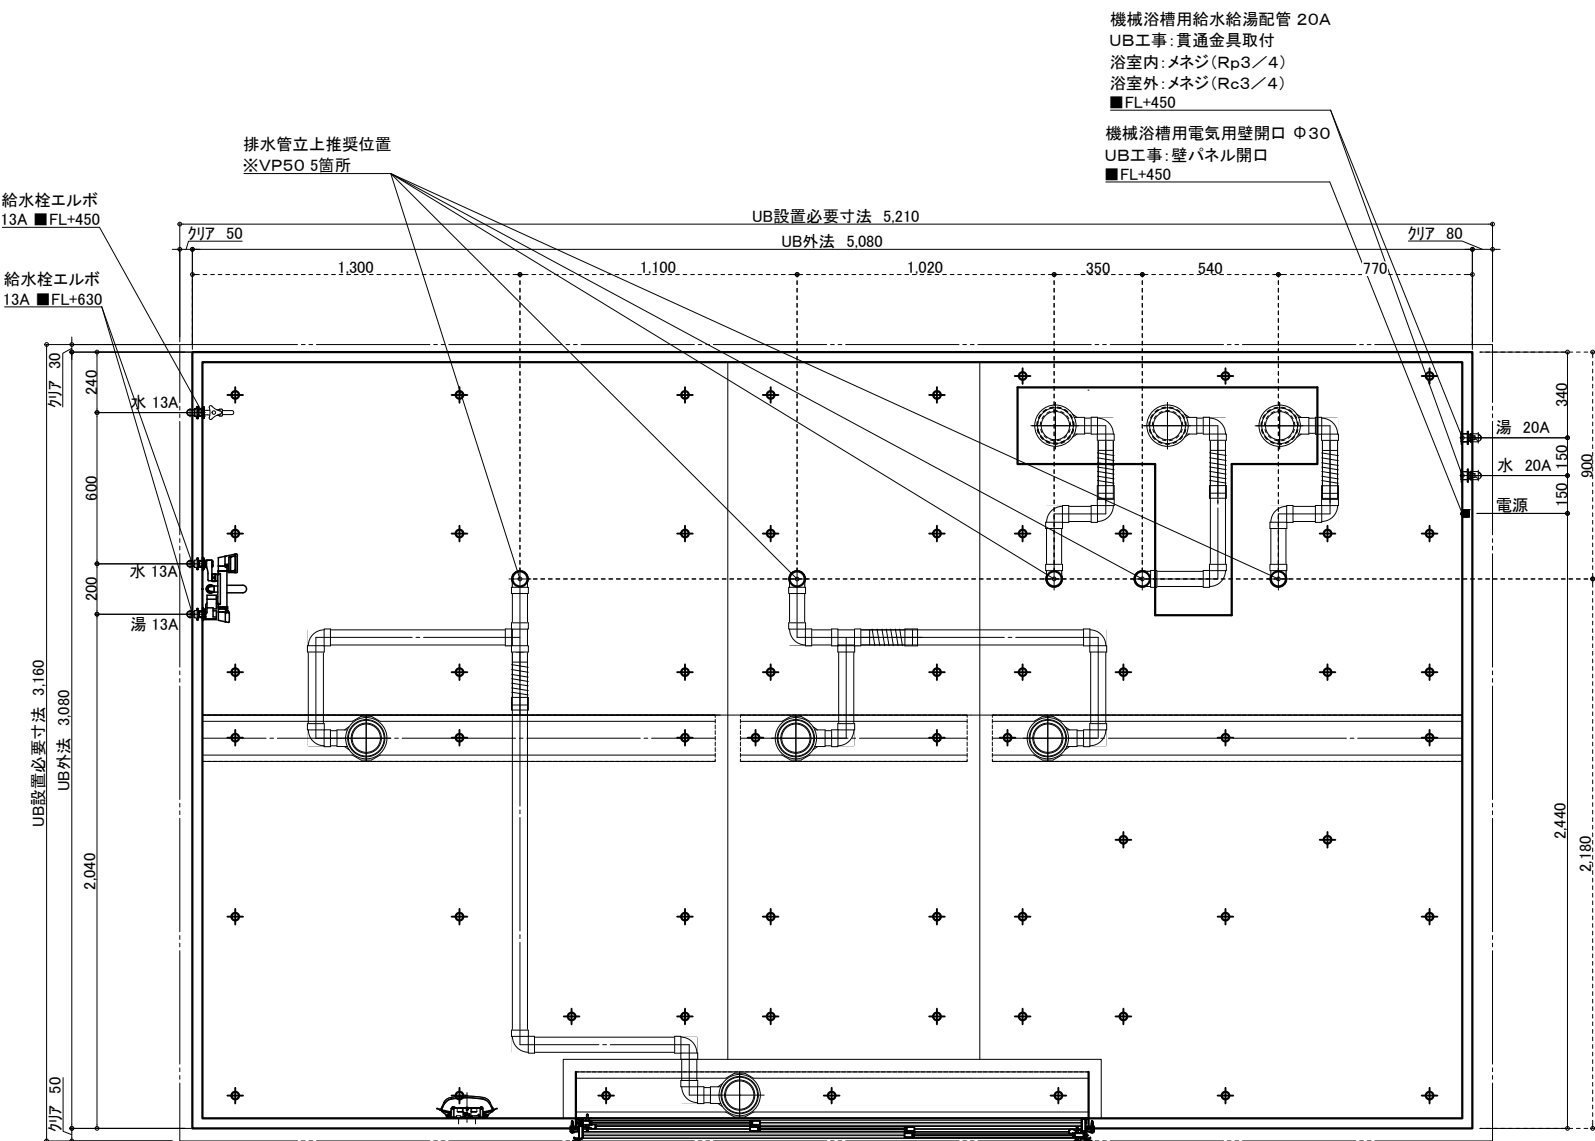

一次側設備工事:  
給水管の立上・エルボとの事前接続工事

UB工事:  
UB内へ給水栓エルボ引込


一次側設備工事:  
給水管の立上・エルボとの事前接続工事、  
UB内ボールバルブ止め

UB工事:  
UB内へ給水栓エルボ引込

排水接続

VP50 (5箇所) ※配管勾配1/100

排水管をカットし、  
高さ調整して接続:UB工事

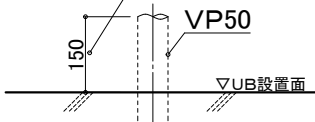

設備工事:排水管立上げ  
UB工事:立上排水管への接続

※排水管立ち上げ位置は防水パン  
脚位置より逃げて立ち上げて下さい

天井換気扇

材工別途 (オプションでの用意あり)  
メーカー・品番・開口サイズをお知らせください  
UB工事:天井パネル開口 (工場開口)  
以降全て一次側設備・電気工事

※付属の給水栓エルボ (右図参照)  
を管に接続し調整可能な状態で  
立ち上げて下さい。

物件名: \_\_\_\_\_

介護システムバス  
ゆとりけあ  
3000X  
ダイワ化成株式会社

ご手配時の注意事項

- ◎仕様をご確認の上、受領印と日付の記入をお願いします。
- ◎ご発注後の仕様変更につきましては、追加費用の発生となります。
- ◎上記に伴い、納期も変更になりますのでご注意ください。

受領印

縮尺

日付 2023.06.27




図名

設備図

図名 SYK-3050N-M  
図番 U900 K401(M)MS(1)  
U22\_A\_S-1 (1)

脚位置図


脚位置は15mm以内で寸法誤差が生じる場合があります。

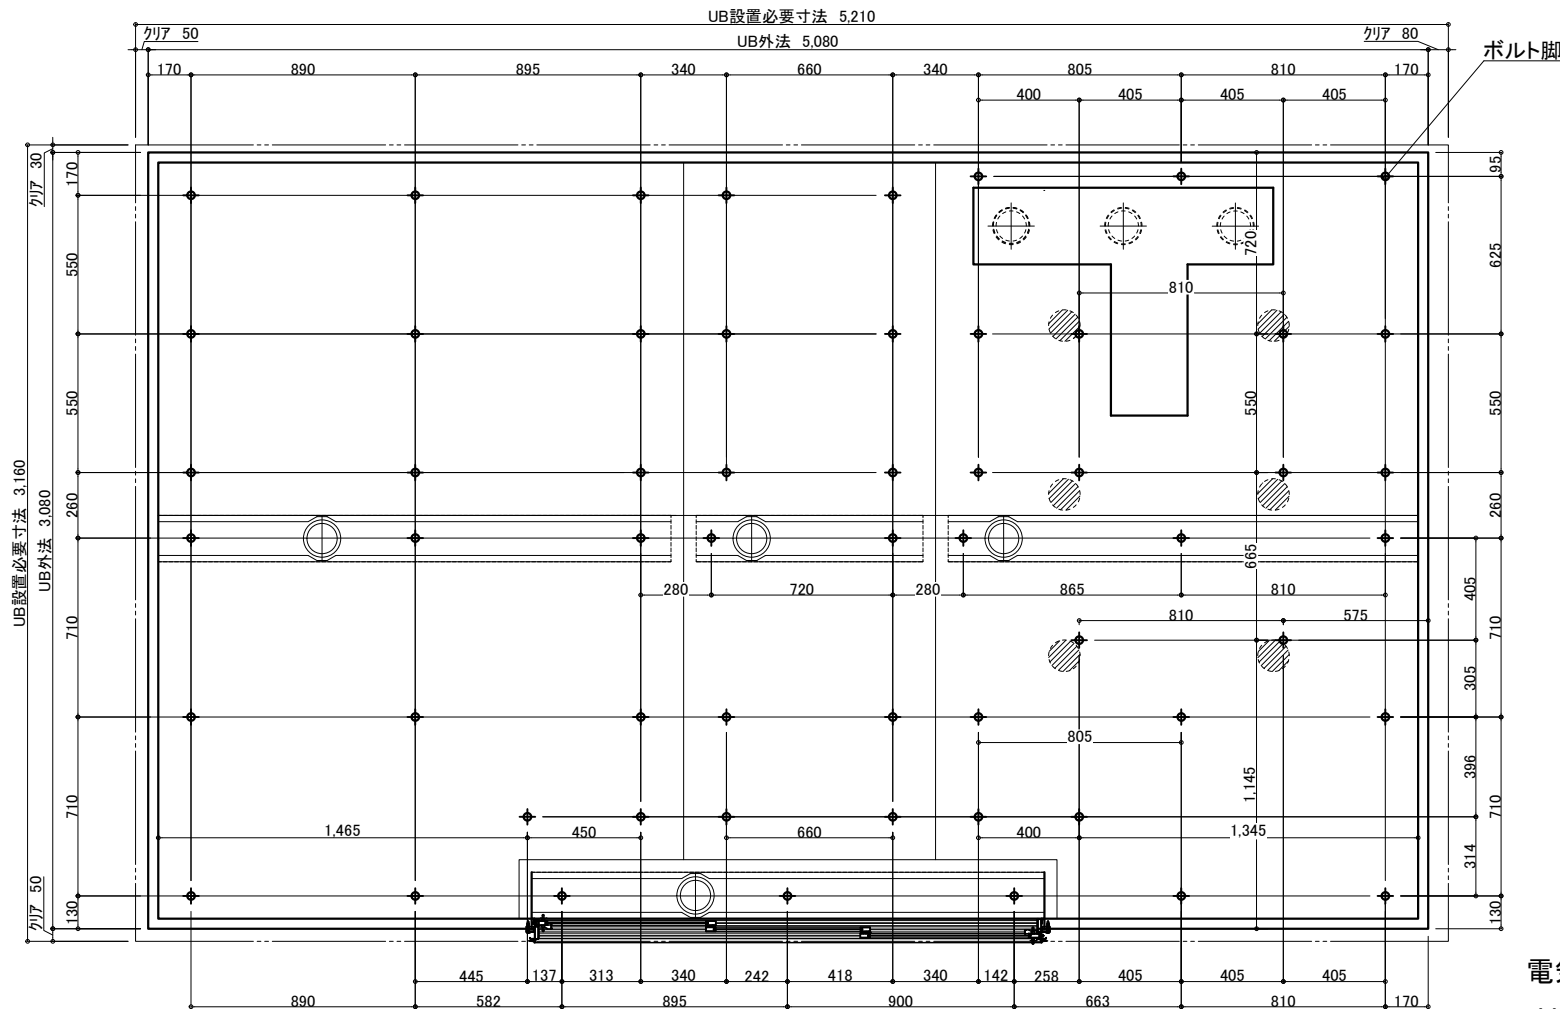

3枚引戸


有効開口:1,217.3

ガラリ開口面積(cm2):332.2

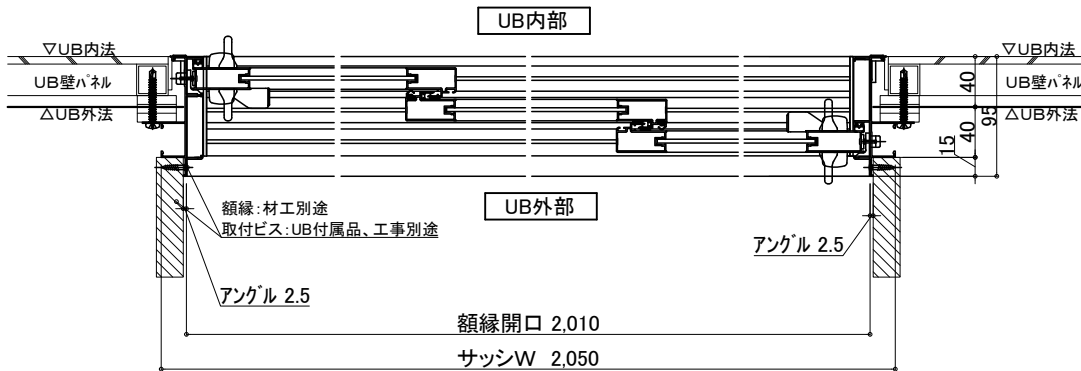

照明 (8箇所)


LED薄型照明 MA44S+LED

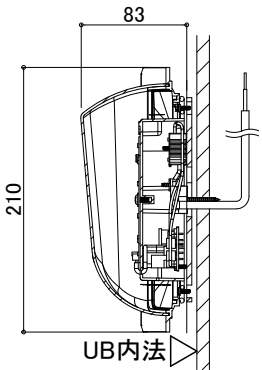

電気工事:電源接続、スイッチ設置

UB工事:照明器具の取付および

電源コードを天井点検口付近まで  
取出しまで

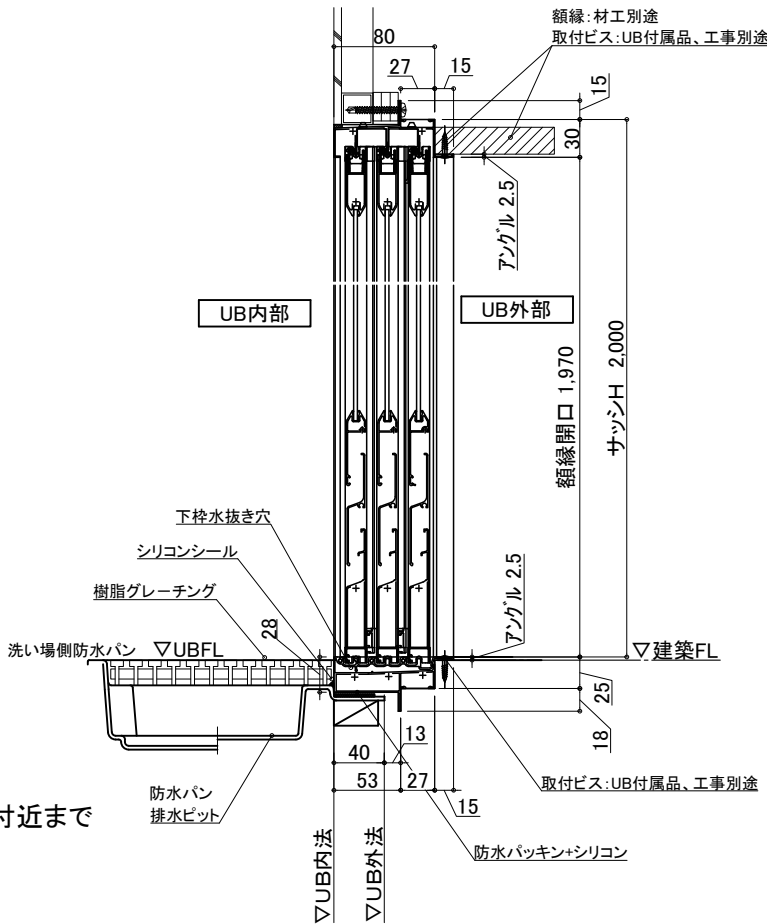

物件名:

介護システムバス  
ゆとりけあ  
3000X  
ダイワ化成株式会社

ご心配時の注意事項

- ◎仕様をご確認の上、受領印と日付の記入をお願いします。
- ◎ご発注後の仕様変更につきましては、追加費用の発生となります。
- ◎上記に伴い、納期も変更になりますのでご注意ください。

受領印



縮尺

日付 2023.06.27

中


設備図

図名 SYK-3050N-M  
U900 K401(M)MS(2)  
図番 U22\_A\_S-1 (2)

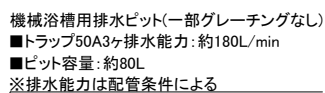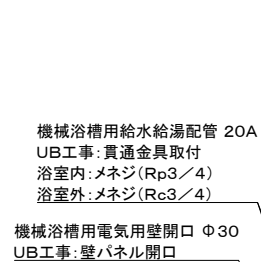

物件名:


介護システムバス  
**ゆとりけあ**  
3000X  
タイワ化成株式会社

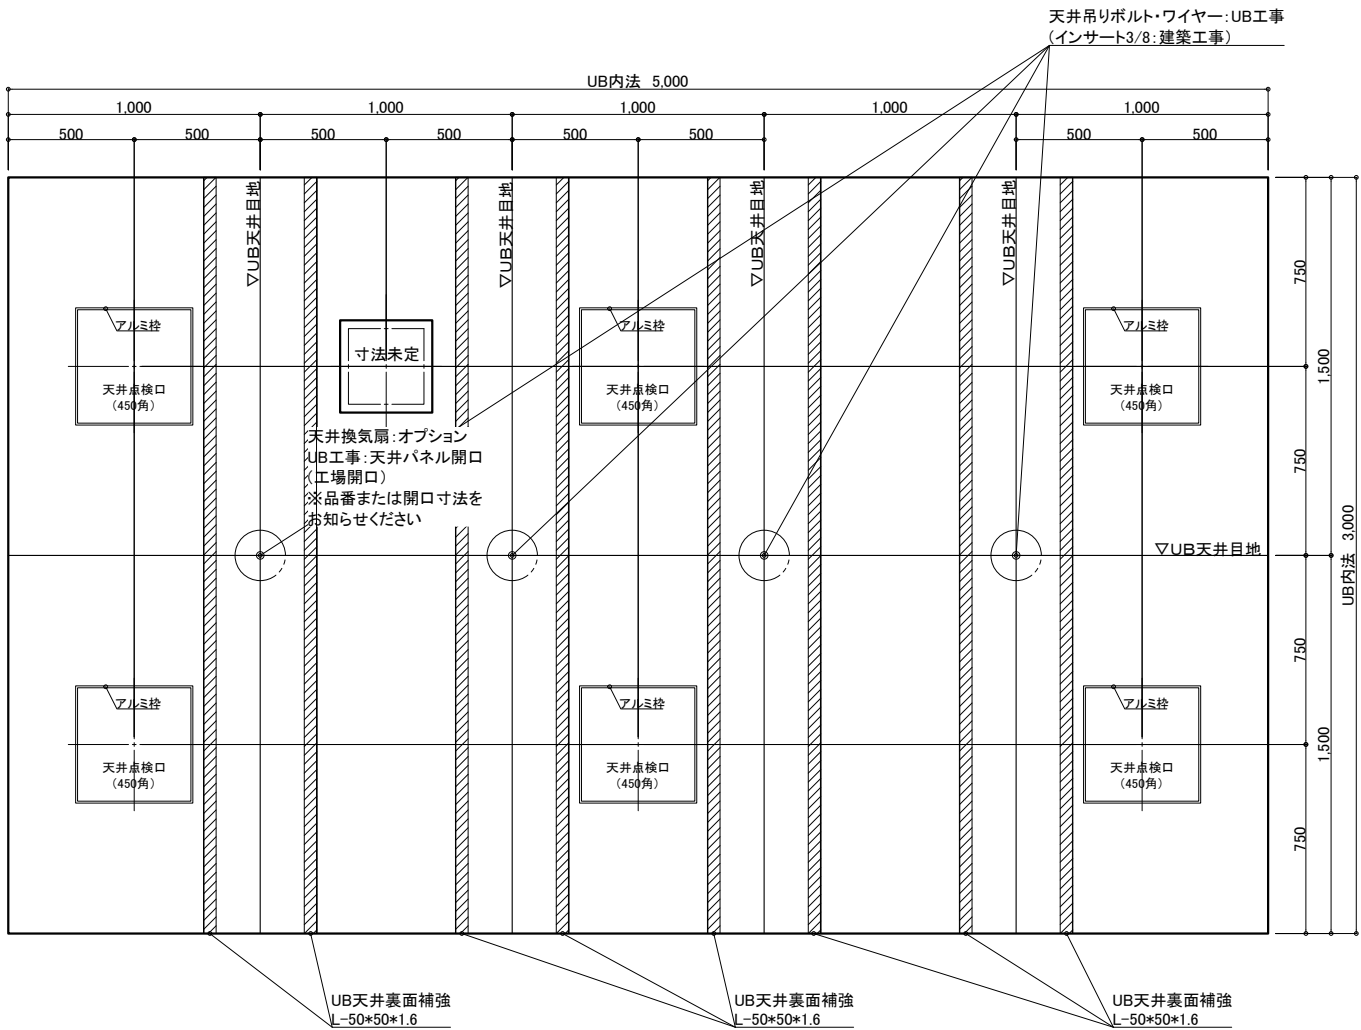


天井伏図

物件名: \_\_\_\_\_


<div>介入システムバス</div> <div>ゆとりけあ</div> <div>3000X</div> <div>ダイワ化成株式会社</div>	ご手配時の注意事項		受領印	縮尺	1/30 (A3)	図名	製品図	
	◎仕様をご確認の上、受領印と日付の記入をお願いします。			日付	2023.06.27		SYK-3050N-M	
	◎ご発注後の仕様変更につきましては、追加費用の発生となります。			<div>中村</div>			U900 K401(M)M (2)	
	◎上記に伴い、納期も変更になりますのでご注意ください。						図番 U22_A_-1 (2)	

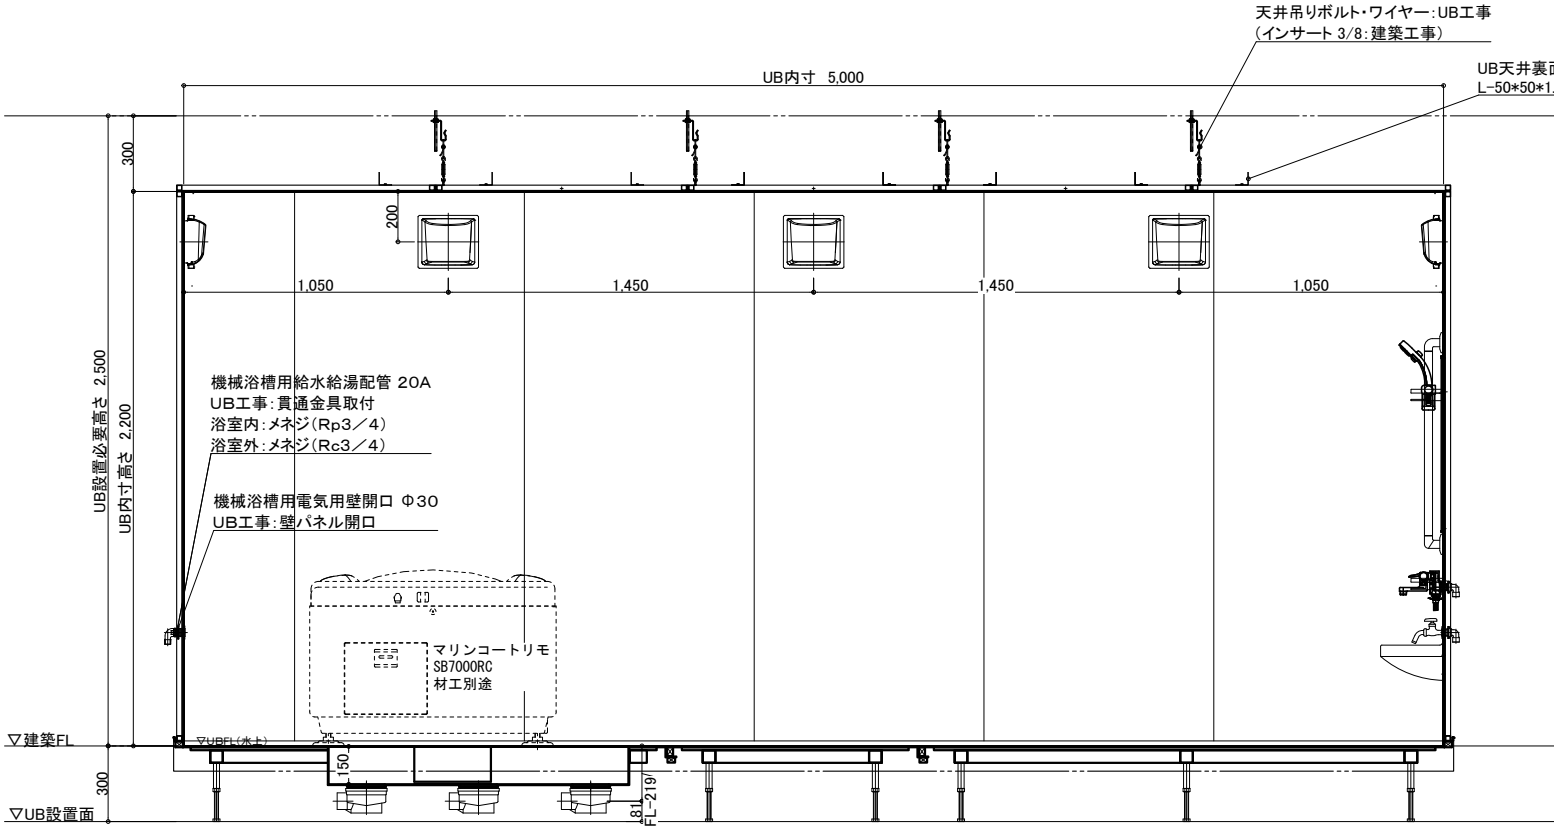


A 面

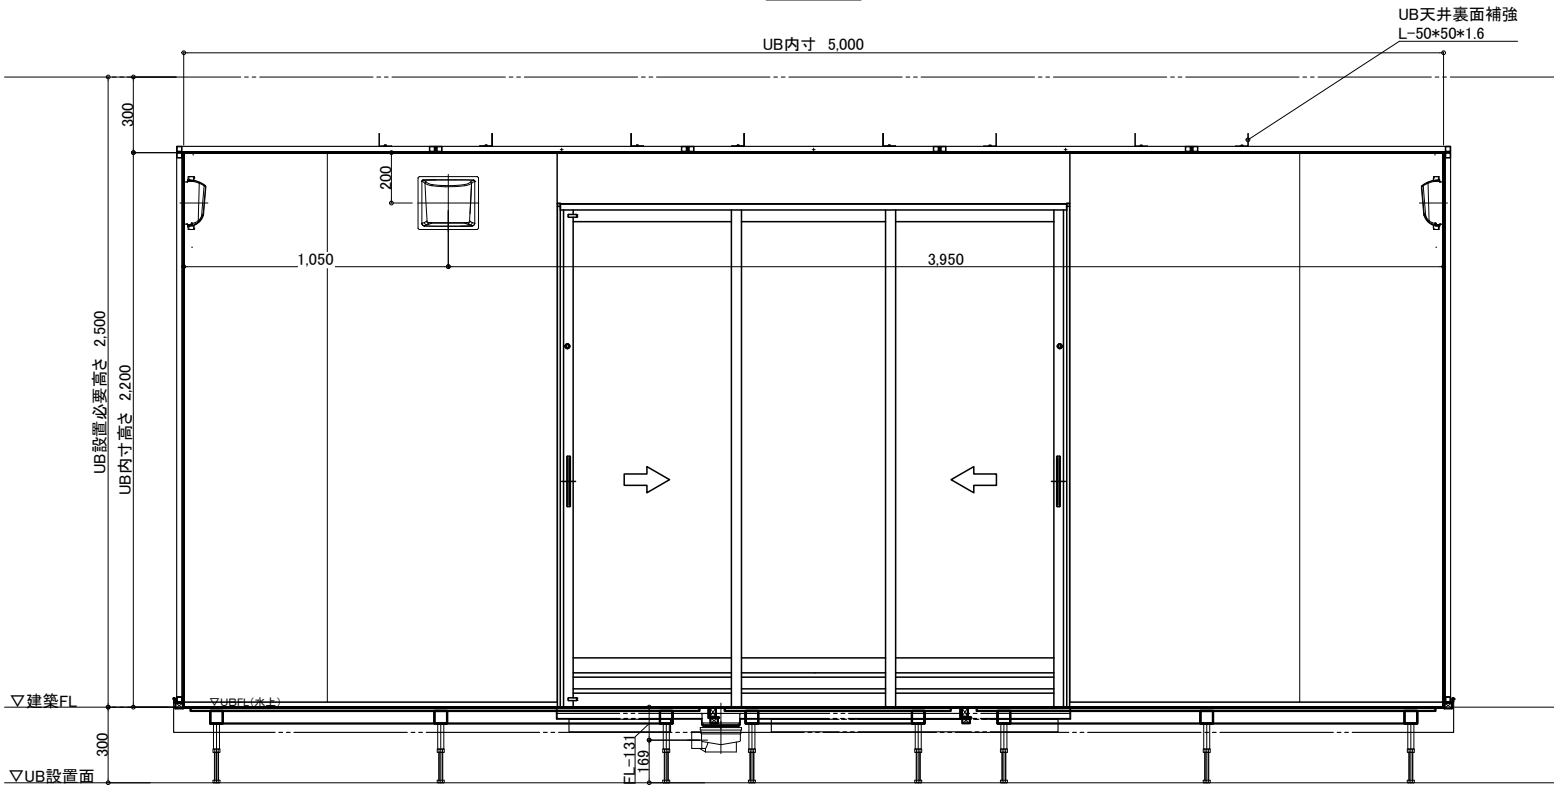

C 面

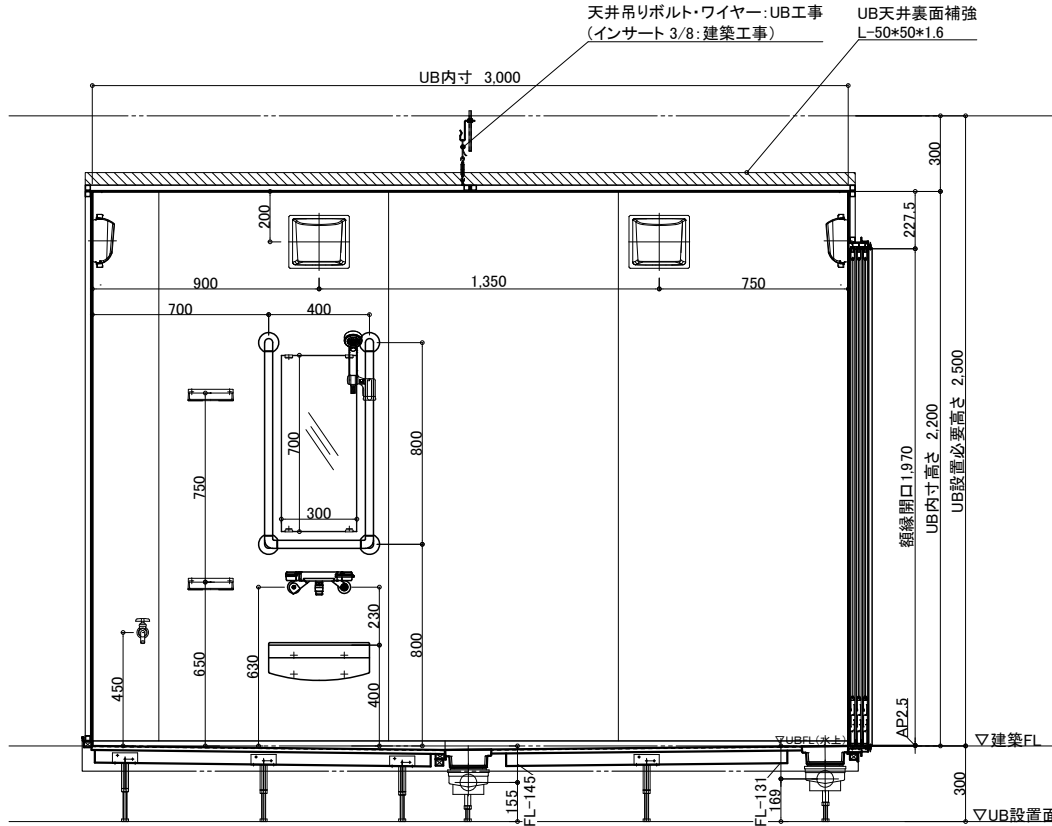

B 面

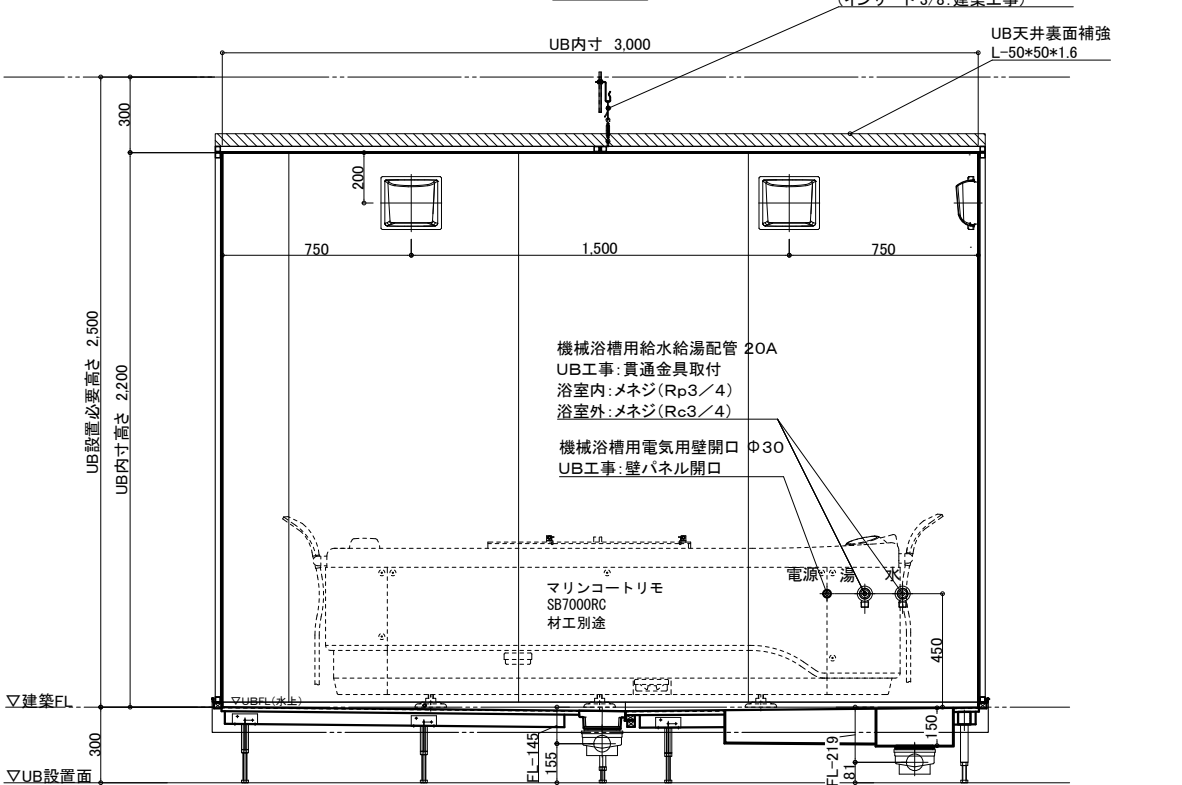

D 面


物件名:

介護システムバス  
ゆとりけあ  
3000X  
ダイワ化成株式会社

ご手配時の注意事項  
◎仕様をご確認の上、受領印と日付の記入をお願いします。  
◎ご発注後の仕様変更につきましては、追加費用の発生となります。  
◎上記に伴い、納期も変更になりますのでご注意ください。

受領印  
縮尺 1/30 (A3)  
日付 2023.06.27  
図名 製品図  
図番 SYK-3050N-M  
U900 K401(M)M (3)  
U22\_A\_-1 (3)

配管系統図

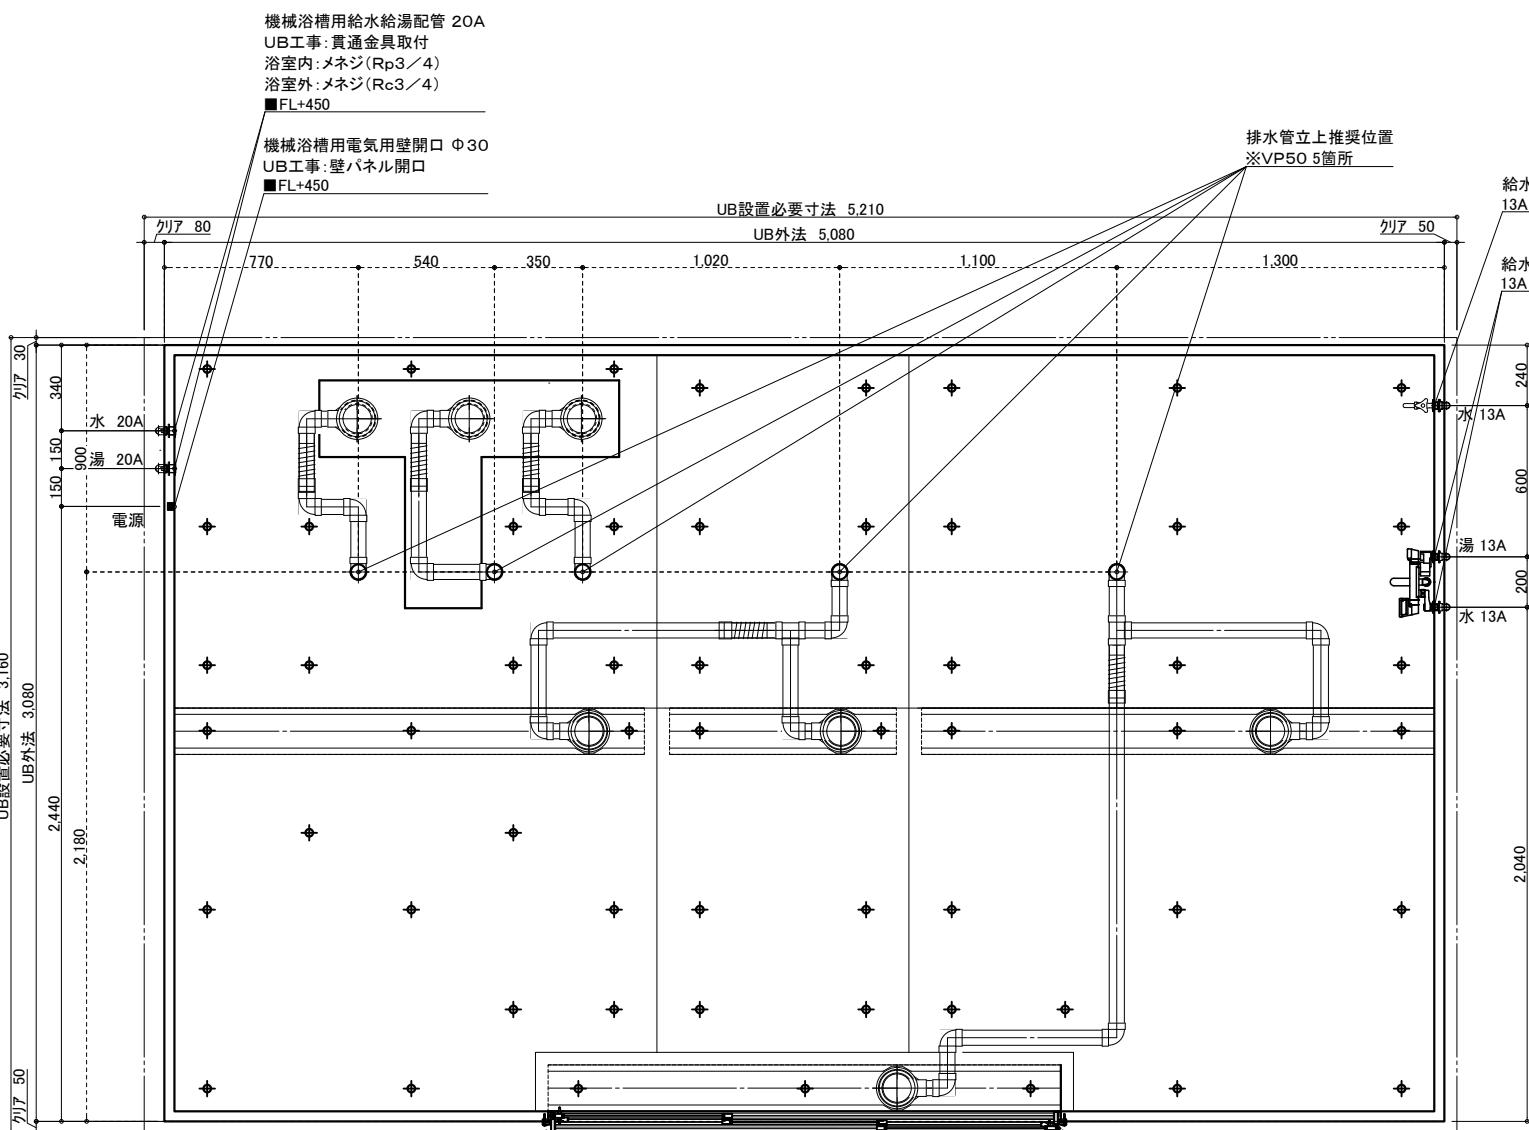

※付属の給水栓エルボ(右図参照)  
を管に接続し調整可能な状態で  
立ち上げて下さい。

## 給水・給湯接続


13A

洗い場水栓 1ヶ所（湯×1 水×1）

単水栓 1ヶ所 (水×1)

20A

機械浴槽 1ヶ所 (湯×1 水×1)

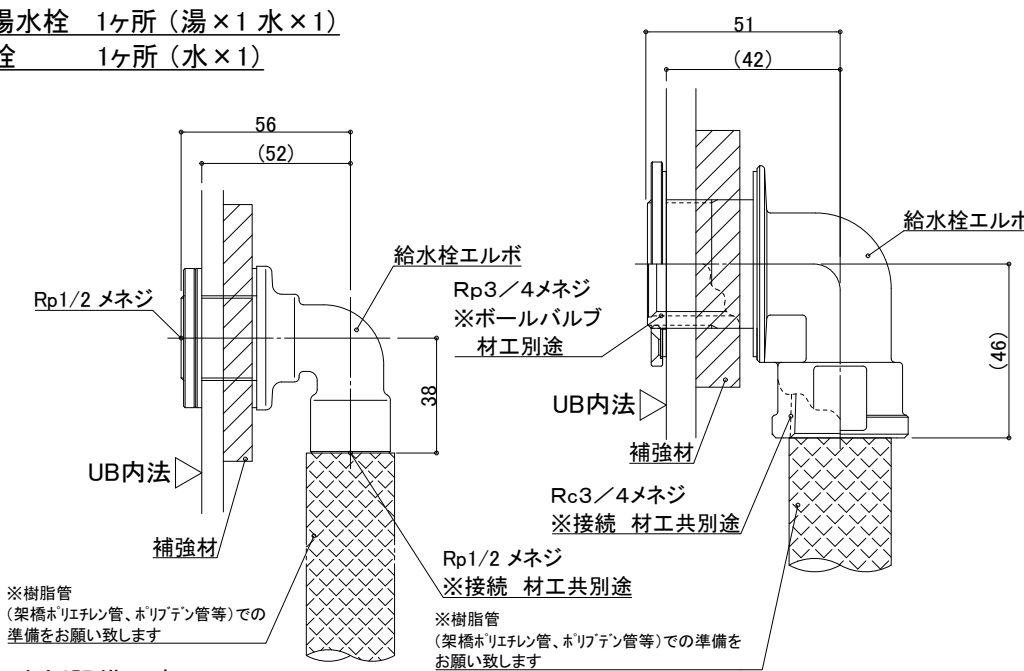

一次側設備工事:  
給水管の立上・エルボとの事前接続工事


UB工事:  
UB内へ給水栓エルボ引込

一次側設備工事：  
給水管の立上・エルボとの事前接続工事、  
UB内ボールバルブ止め

UB工事:  
UB内へ給水栓エルボ引込

## 排水接続

VP50(5箇所) ※配管勾配1/100

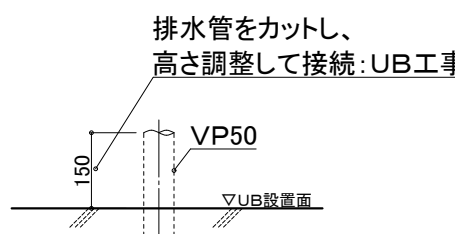

設備工事:排水管立上(1)

UB工事:立上排水管への接続

※排水管立ち上げ位置は防水パン  
脚位置より逃げて立ち上げて下さい

## 天井換気扇

材工別途(オプションでの用意あり)


メーカー・品番・開口サイズをお知らせください

UB工事:天井パネル開口(工場開口)  
以降全て一次側設備・電気工事


物件名: \_\_\_\_\_




脚位置は15mm以内で寸法誤差が生じる場合があります。

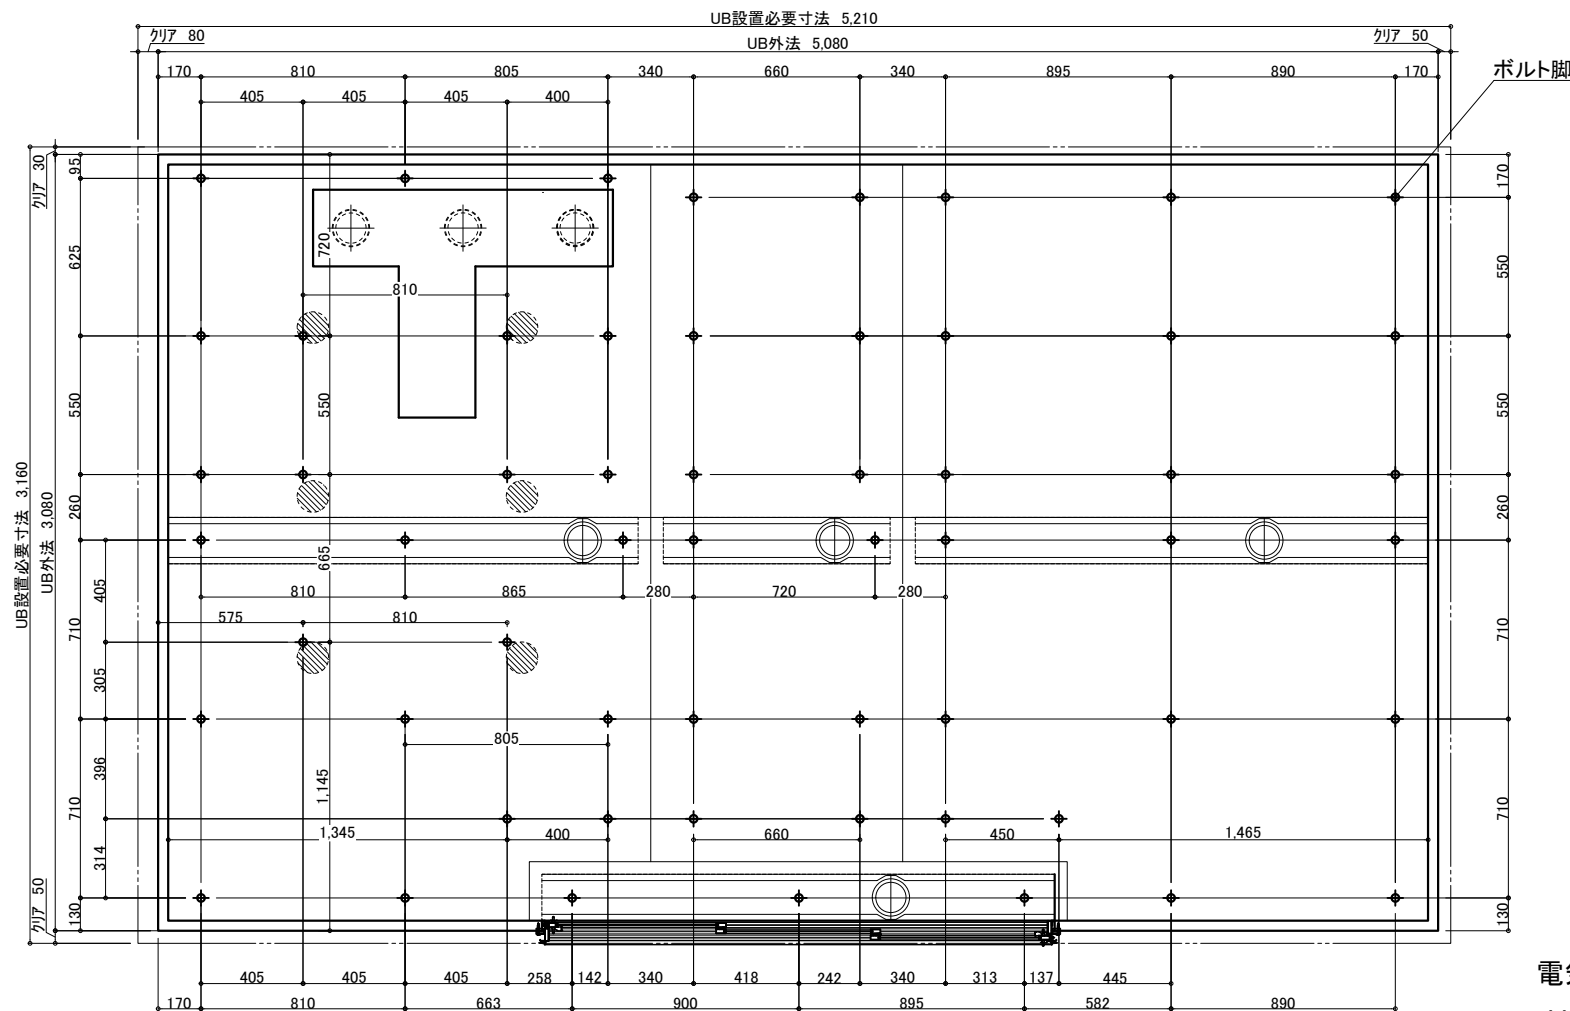

有効開口:1,217.3  
ガラリ開口面積(cm2):332.2

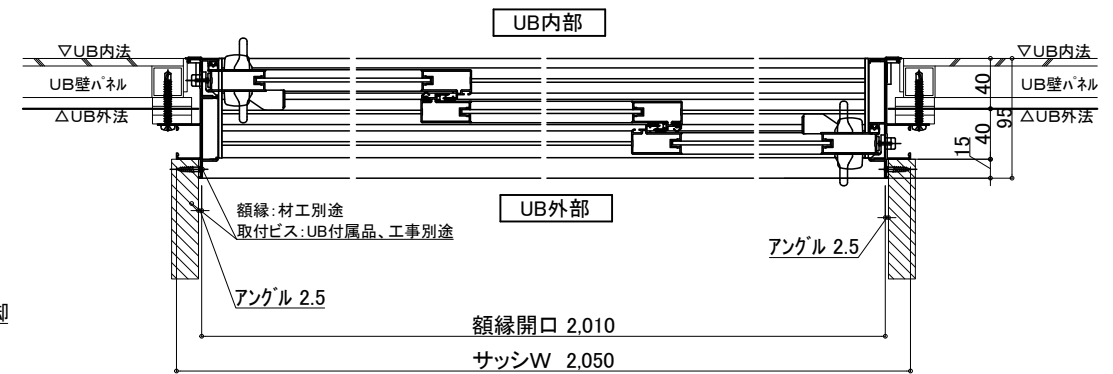


## LED薄型照明 MA44S+LED

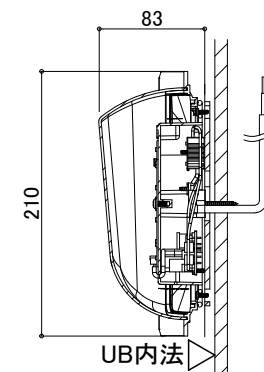

電気工事:電源接続、スイッチ設置

UB工事:照明器具の取付および

電源コードを天井点検口付近まで  
取出しまで

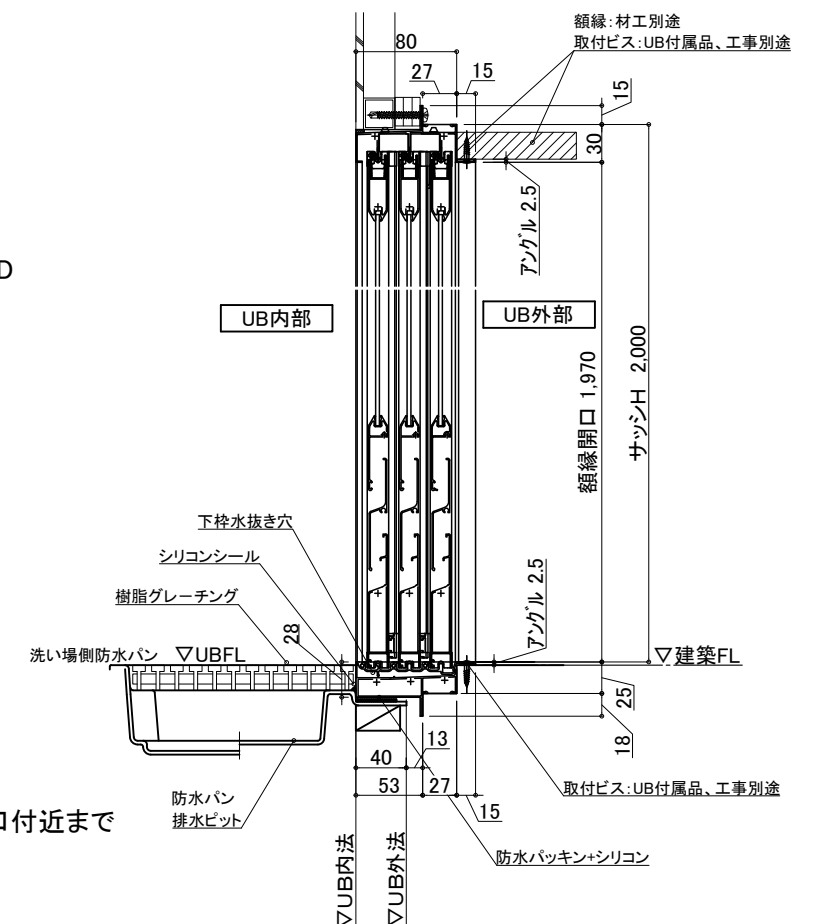

物件名: \_\_\_\_\_

介護システムバス  
**ゆとりけあ**  
 3000X  
 タイワ化成株式会社

—ご手配時の注意事項—

◎仕様をご確認の上、受領印と日付の記入をお願いします。

◎ご発注後の仕様変更につきましては、追加費用の発生となります。

◎上記に伴い、納期も変更になりますのでご注意ください。

—受領印—


縮尺  
日付 2023.06.27

中村

設備図

図名 SYK-3050N-M  
 図番 U900 K401(M)MS(2)  
 U22\_A\_S-1 (2)



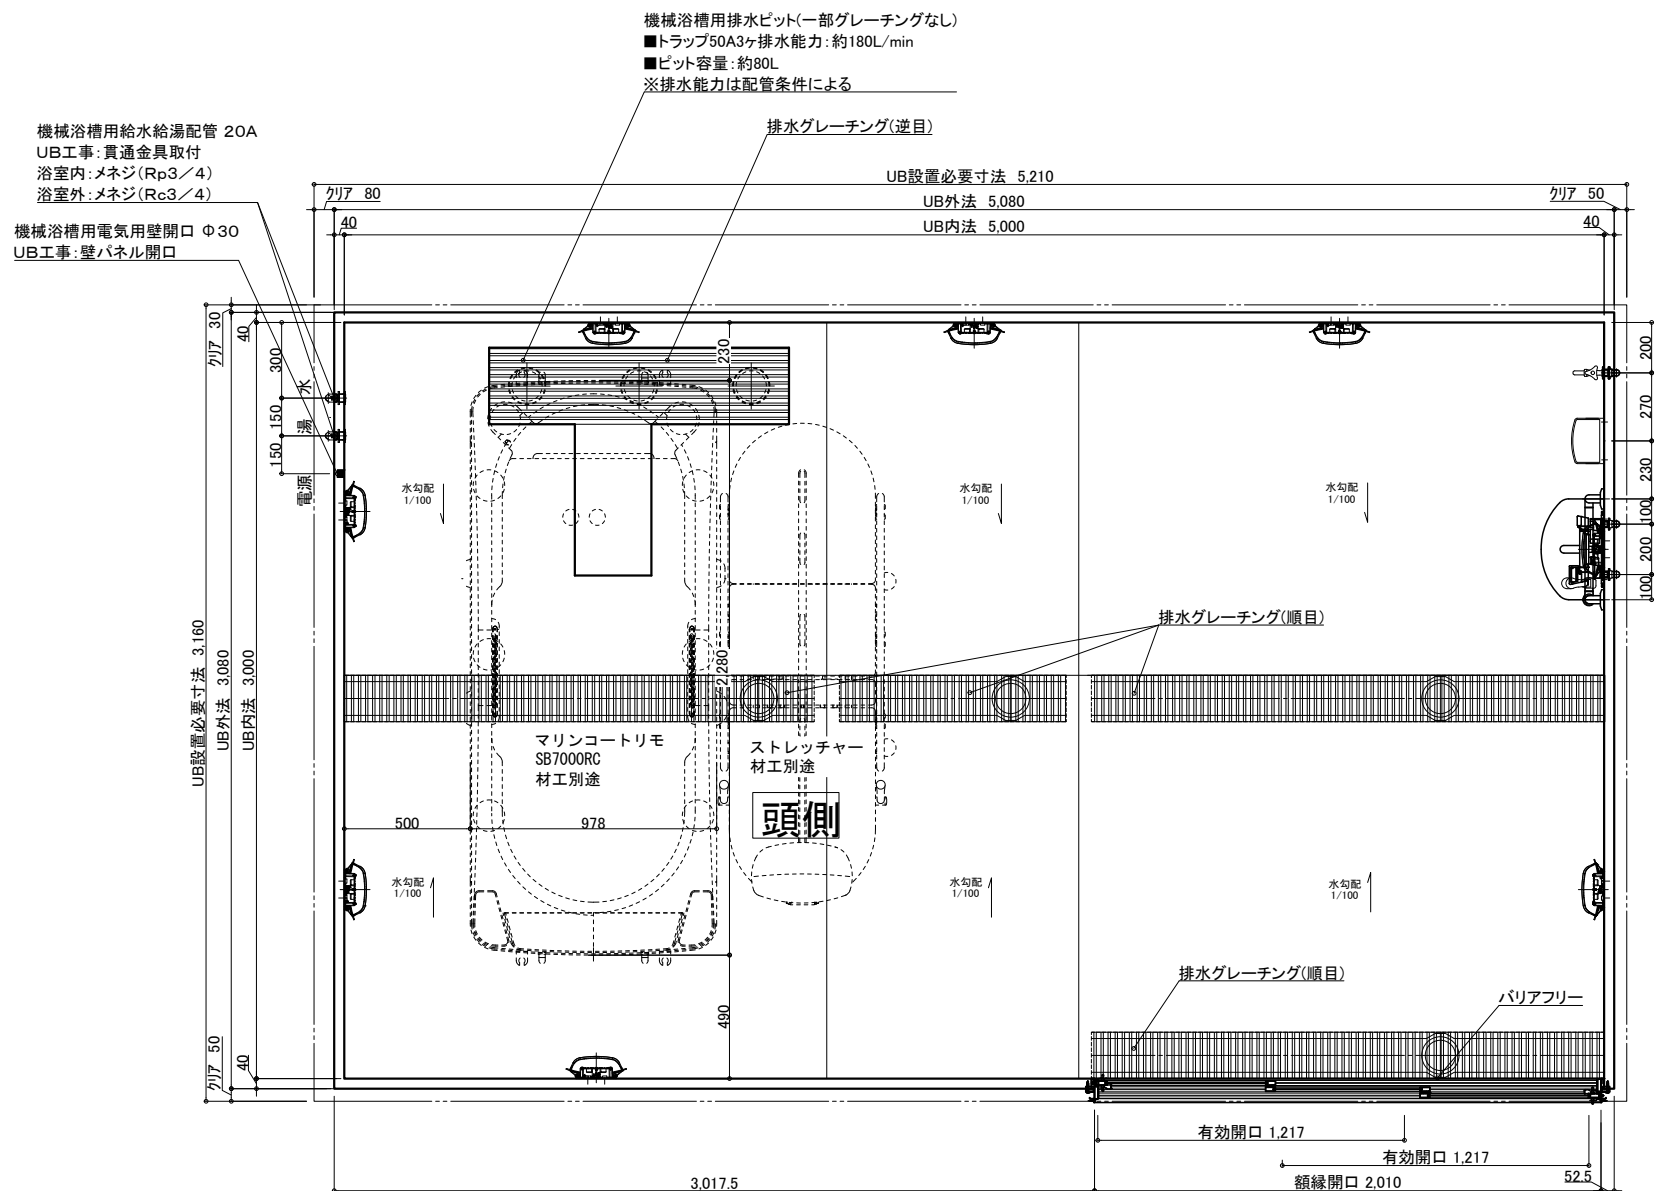


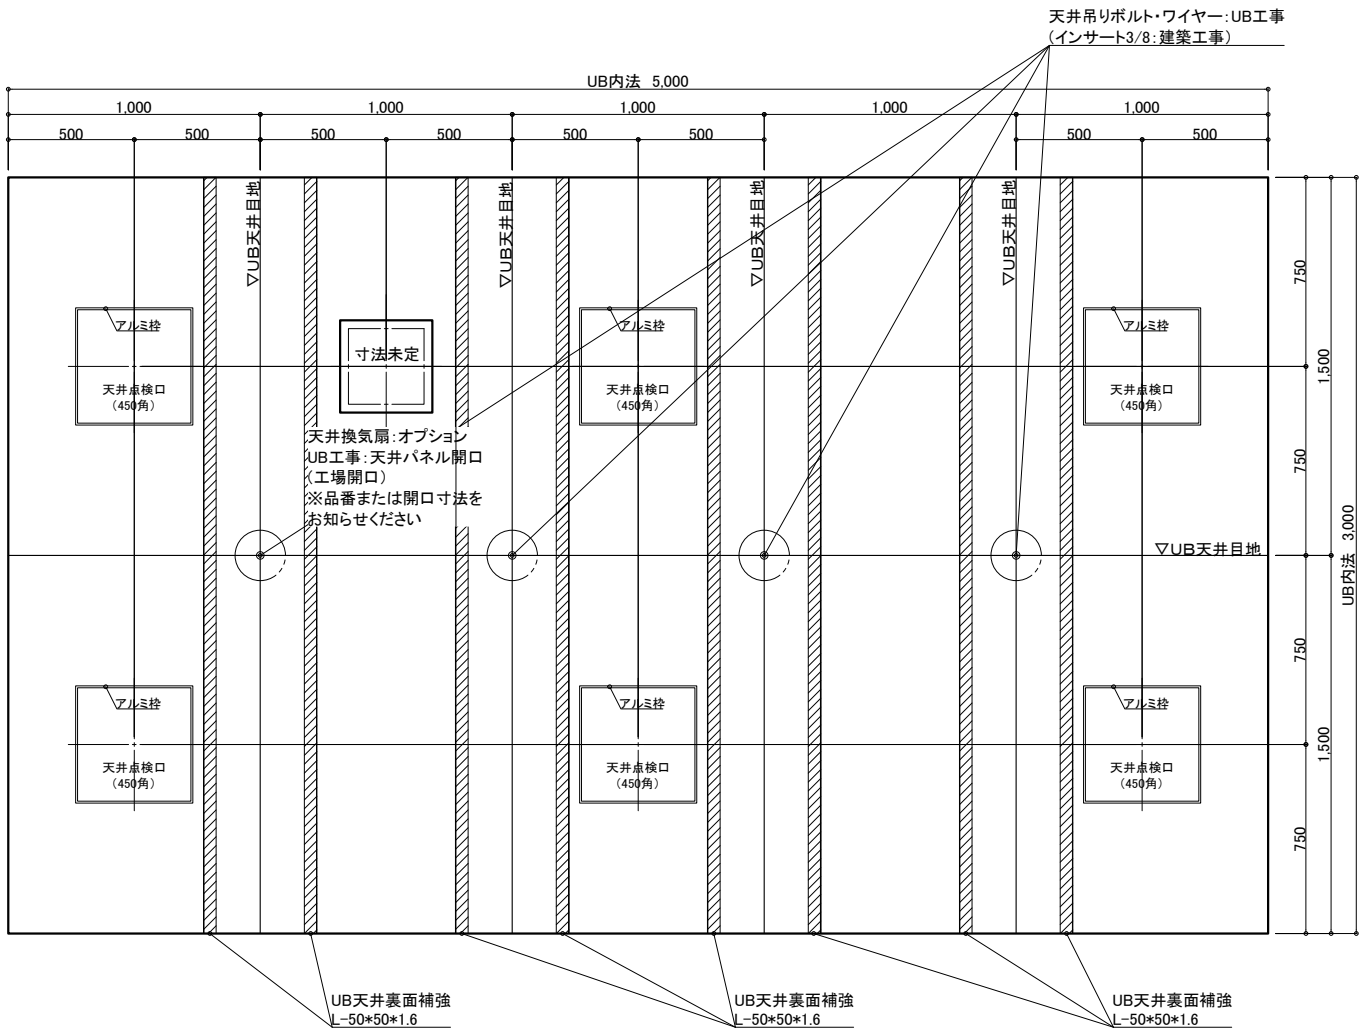
	名 称	仕 様	カラー	数量		名 称	仕 様	カラー	数量
本	浴槽	機械浴槽(マリンコートリモ SB7000RC) (据置)		材工別述	本 体	手すり	U型 400*800	ホワイト	1
	壁	スタンダードパネル	エンボスアイボリー／エンボスピンク			樹脂製		ホワイト	1
	床	FRP	メディアムグレー／ライトブラウン			テラスコル加工窓枠	UB工事：壁パネル開口まで		*オプション
	天井	フラット天井	オフホワイト			フリー窓枠	ホワイト		*オプション
体	ドア	3枚引き戸 (両開き)有効開口:1,217mm	シルキーホワイト	1	給 排 水	水栓金具	洗い場水栓：サーモスイッチシャワー シャワーホース 2m		1
	収納	化粧棚	－	2		断熱カバー			1
	照明	LED薄型照明	－	8		単水栓			1
	洗面置き台	樹脂製		1		13A Rp1/2メネジ止め			3
	鏡	防湿ミラー 300*700*15		1		給水・給湯管	20A Rc3/4メネジ止め		2
						排水管	塩ビ管 VP50		
						換気扇	UB工事：天井パネル開口まで		*オプション

介護システムバス  
**ゆとりけあ**  
— 3000X —  
ダイワ化成株式会社

ご手配時の注意事項

- ◎仕様をご確認の上、受領印と日付の記入をお願いします。
- ◎ご発注後の仕様変更につきましては、追加費用の発生となります。
- ◎上記に伴い、納期も変更になりますのでご注意ください。


受領印	縮尺 1/30 (A3)	製品図
	日付 2023.06.27	図名 SYK-3050N-R
		U900 K401(M)R (1)
		図番 U22 A -1 (1)




天井伏図

物件名: \_\_\_\_\_


<div>介護システムバス</div> <div>ゆとりけあ</div> <div>3000X</div> <div>ダイワ化成株式会社</div>	ご手配時の注意事項		受領印	縮尺	1/30 (A3)	製品図			
	◎仕様をご確認の上、受領印と日付の記入をお願いします。			日付	2023.06.27		図名	SYK-3050N-R	
	◎ご発注後の仕様変更につきましては、追加費用の発生となります。			<div>中村</div>			図番	U900 K401(M)R (2)	
	◎上記に伴い、納期も変更になりますのでご注意ください。						U22_A_-1 (2)		

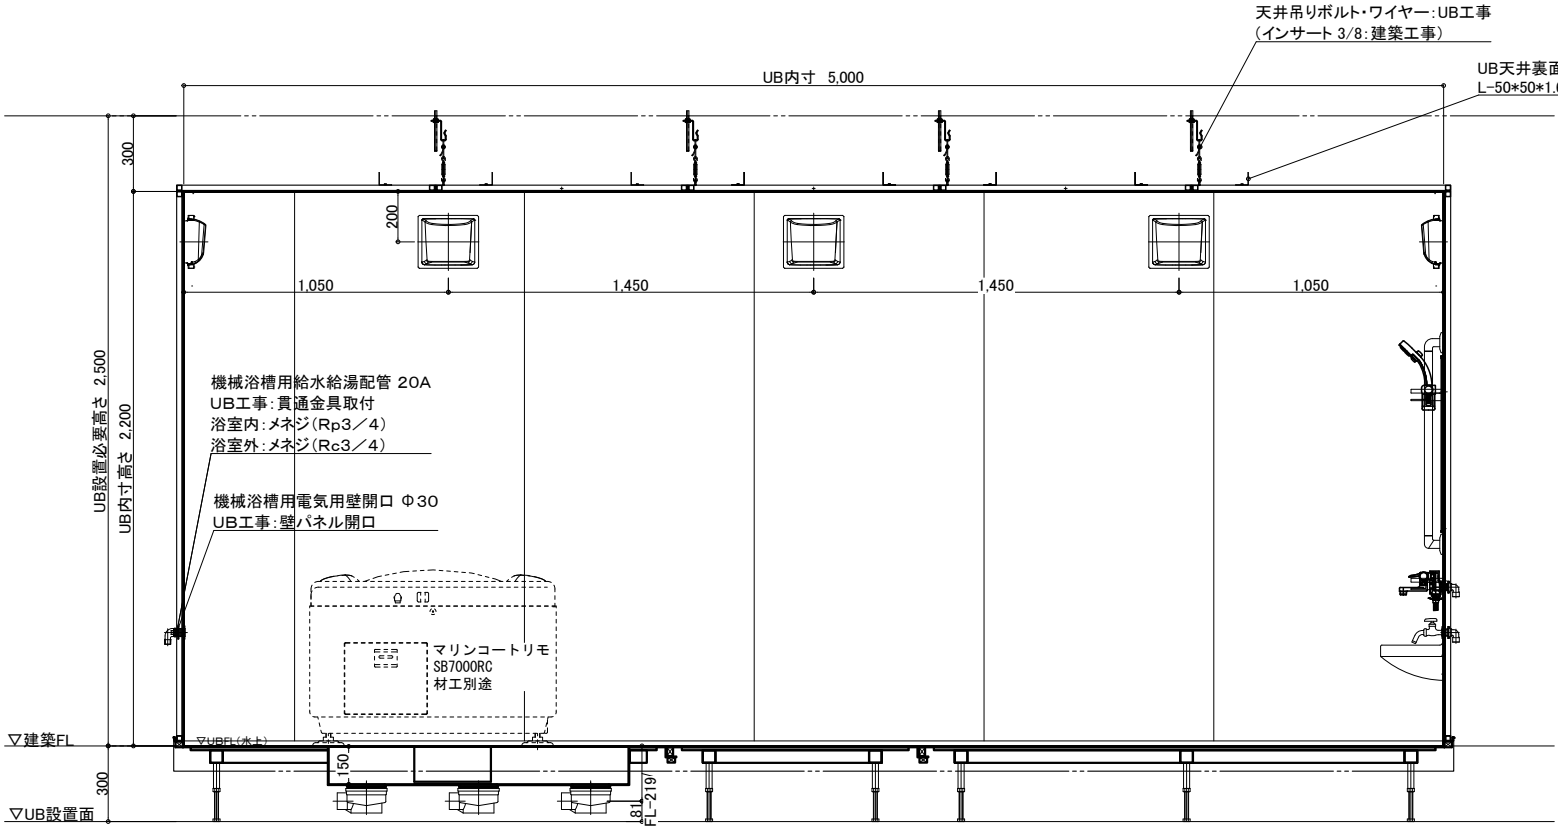


A 面

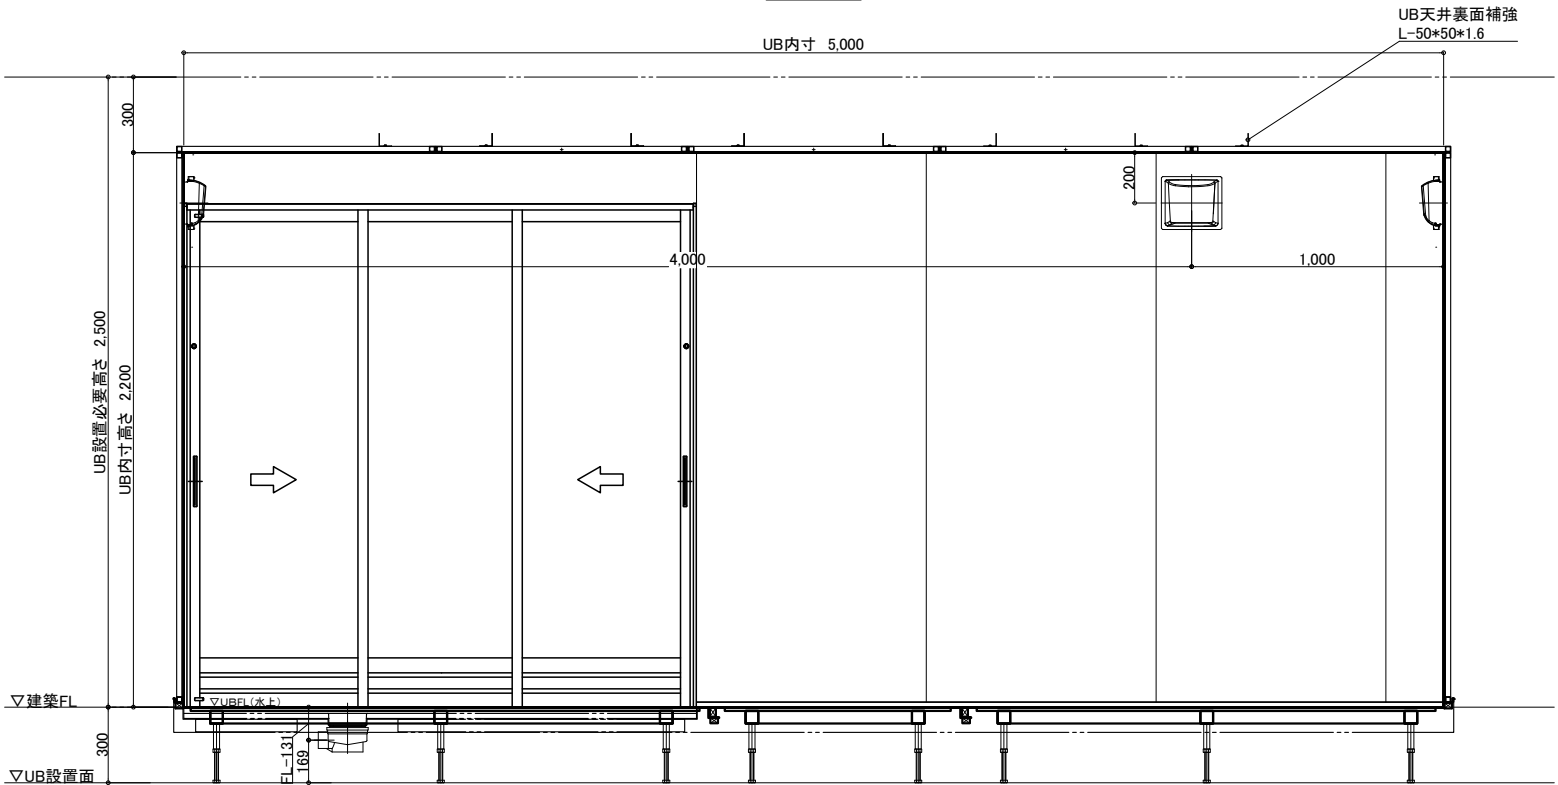

C 面

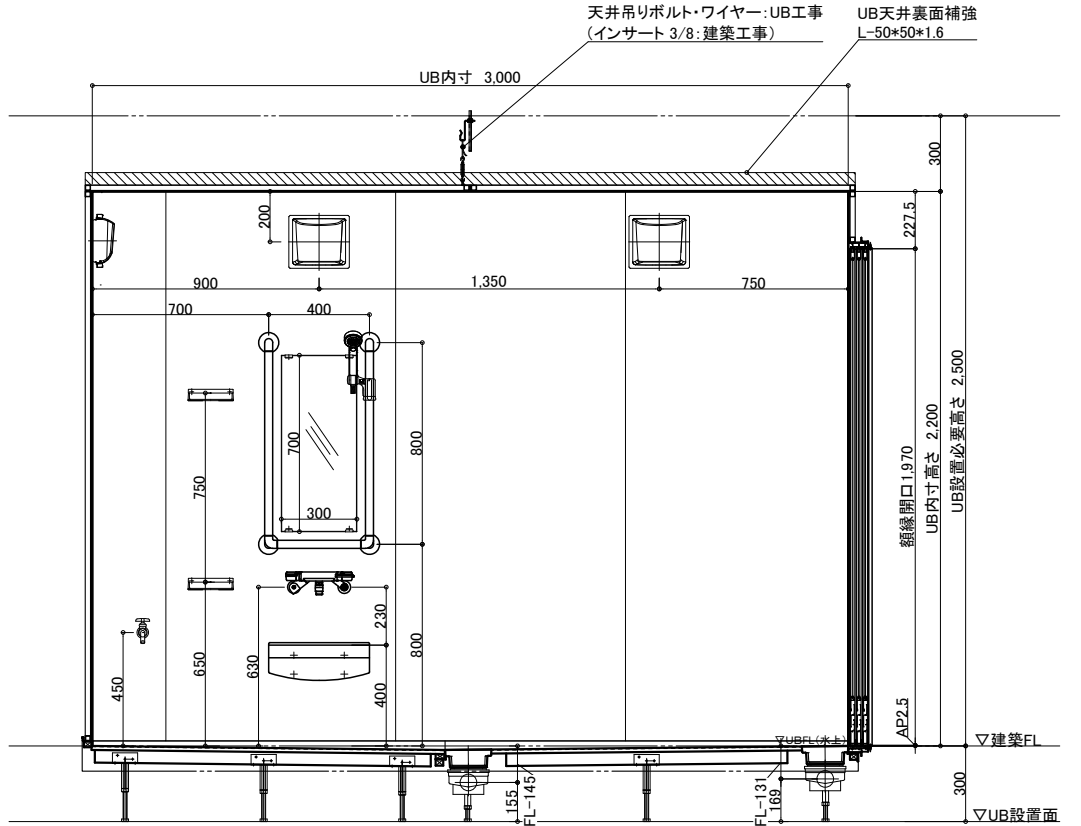

B 面

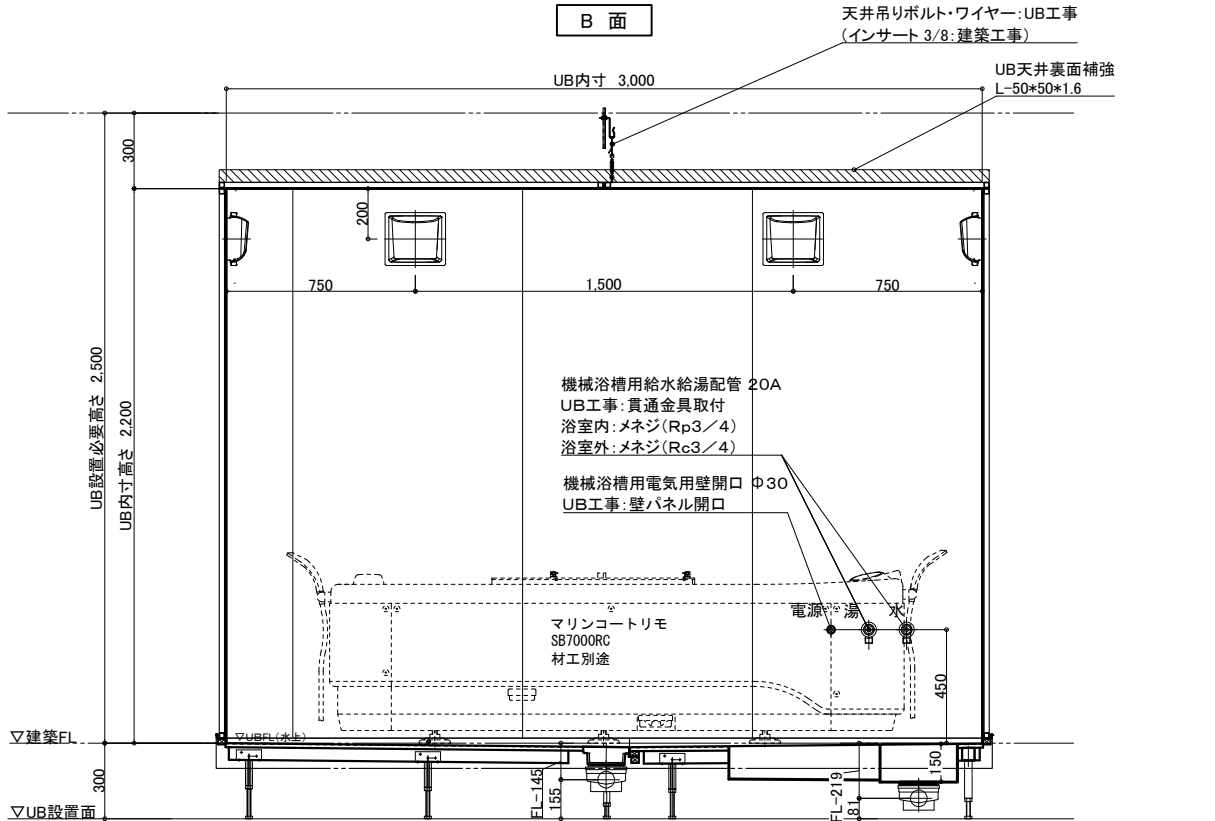

D 面

物件名: \_\_\_\_\_

介護システムバス  
**ゆとりけあ**  
3000X  
ダイワ化成株式会社

ご手配時の注意事項

- ◎仕様をご確認の上、受領印と日付の記入をお願いします。
- ◎ご発注後の仕様変更につきましては、追加費用の発生となります。
- ◎上記に伴い、納期も変更になりますのでご注意ください。


受領印

縮尺 1/30 (A3)  
日付 2023.06.27



製品図  
図名 SYK-3050N-R  
図番 U900 K401(M)R (3)  
U22\_A\_-1 (3)

配管系統図

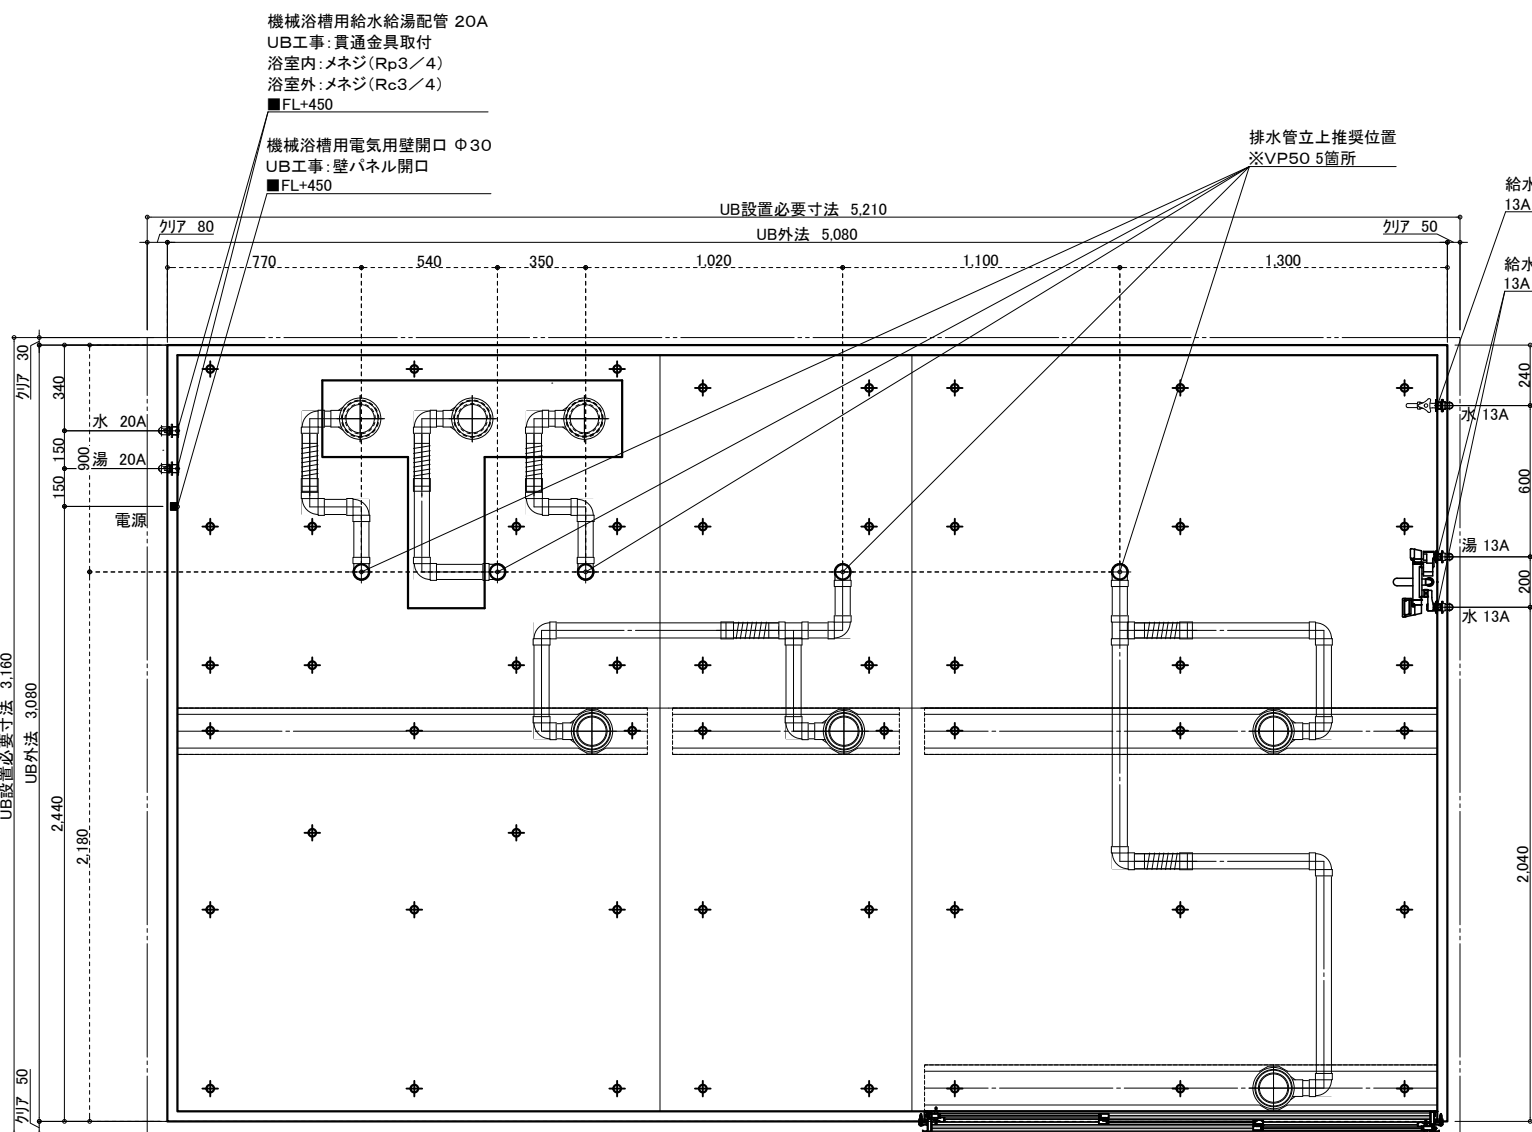

※付属の給水栓エルボ(右図参照)  
を管に接続し調整可能な状態で  
立ち上げて下さい。

## 給水・給湯接続


13A

洗い場水栓 1ヶ所 (湯×1 水×1)

単水栓 1ヶ所 (水×1)

20A

機械浴槽 1ヶ所 (湯×1 水×1)

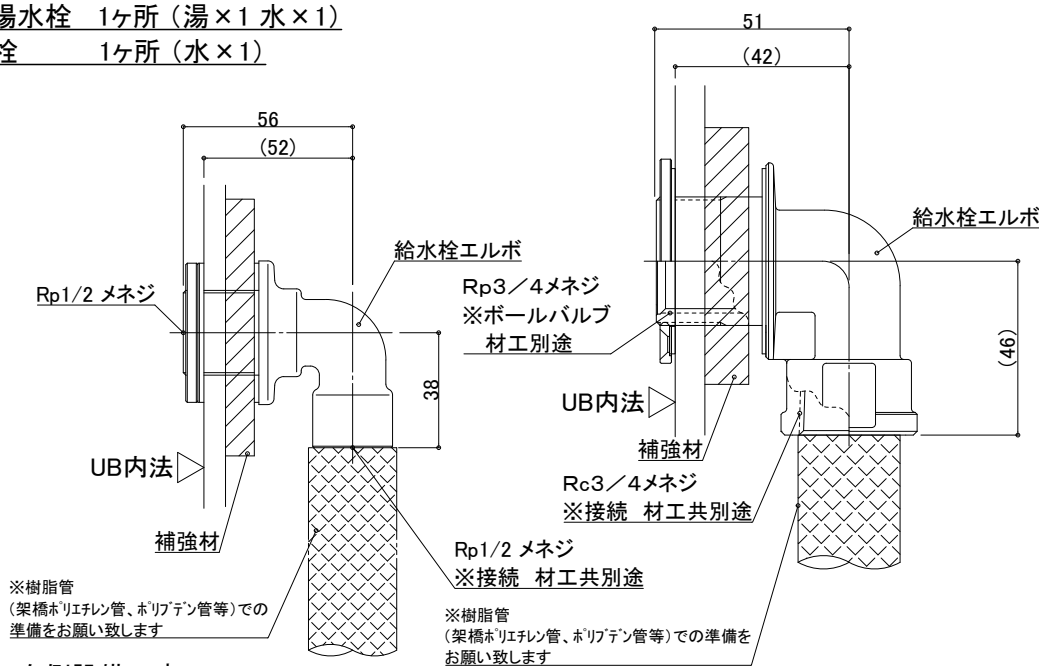

一次側設備工事:  
給水管の立上・エルボとの事前接続工事


UB工事:  
UB内へ給水栓エルボ引込

一次側設備工事：  
給水管の立上・エルボとの事前接続工事、  
UB内ボールバルブ止め

UB工事:  
UB内へ給水栓エルボ引込

## 排水接続

VP50(5箇所) ※配管勾配1/10

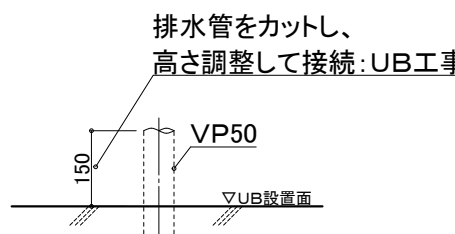

設備工事:排水管立上(1)

UB工事:立上排水管への接続

※排水管立ち上げ位置は防水パン  
脚位置より逃げて立ち上げて下さい

## 天井換気扇

材工別途(オプションでの用意あり)

メーカー・品番・開口サイズをお知らせください

UB工事:天井パネル開口(工場開口)  
以降全て一次側設備・電気工事

物件名: \_\_\_\_\_

介護システムバス  
**ゆとりけあ**  
 3000X  
 タイワ化成株式会社

### —ご手配時の注意事項

◎仕様をご確認の上、受領印と日付の記入をお願いします。  
◎ご発注後の仕様変更につきましては、追加費用の発生となります。  
◎上記に伴い、納期も変更になりますのでご注意ください。

一受領日

縮尺

日付 2023.06.21

中村

設備図

図名	SYK-3050N-R
図番	U900 K401(M)RS(1) U22 A S-1 (1)

