

機械浴槽用排水ビット(一部グレーチングなし)
■トラップ50A3ヶ排水能力:約180L/min
■ビット容量:約86L
※排水能力は配管条件による


名 称	仕 様	カラー	数量	名 称	仕 様	カラー	数量
本	浴槽	機械浴槽(ボランテエコ 循環式 HK-775) (据置)	材工別塗	本	手すり	U型 400*800	ホワイト 1
	壁	スタンダードパネル	エンボスアイボリー／エンボスピンク		スライドフック	樹脂製	ホワイト 1
	床	FRP	ミディアムグレー／ライトブラウン		カーニール加工	UB工事: 壁パネル開口まで	*オプション
	天井	フラット天井	オフホワイト		窓枠	フリー窓枠	ホワイト *オプション
	ドア	3枚引き戸(両開き)有効開口:1,217mm	シルキーホワイト	体	水栓金具	洗い場水栓: サーマスイッチシャワー シャワーホース 2m	1
体	収納	化粧棚	—		給	断熱カバー	1
	照明	LED薄型照明	—		排水	単水栓	1
	洗面置き台	樹脂製	—		給水・給湯管	13A Rp1/2メネジ止め	3
	鏡	防湿ミラー300*700*15	—		排水管	20A Rc3/4メネジ止め	2
				換気扇	塩ビ管 VP50	—	—
					UB工事:天井パネル開口まで		*オプション

物件名: _____

介護システムバス
ゆとりけあ
3000X
ダイワ化成株式会社

ご手配時の注意事項
◎仕様をご確認の上、受領印と日付の記入をお願いします。
◎ご発注後の仕様変更につきましては、追加費用の発生となります。
◎上記に伴い、納期も変更になりますのでご注意ください。



受領印
縮尺 1/30 (A3)
日付 2024.01.31
製品図
図名 SYK-3050N-L
図番 U900 K401(VE)L(1)
U22_ A__-1 (1)

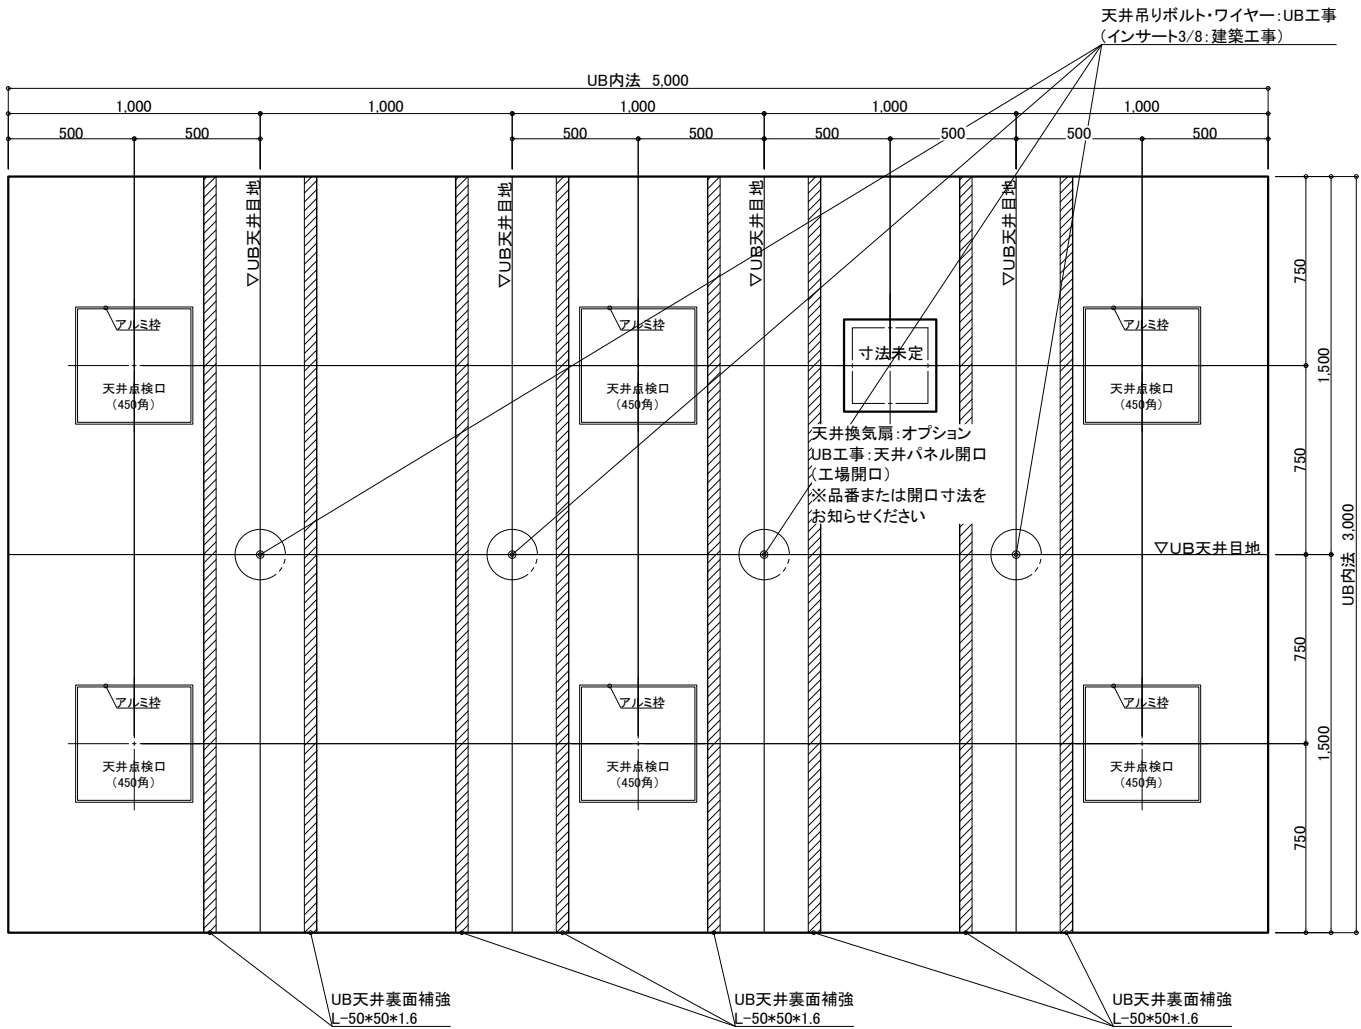

天井伏図

物件名: _____

<div>介システムバス</div> <div>ゆとりけあ</div> <div>3000X</div> <div>ダイワ化成株式会社</div>	ご手配時の注意事項		受領印	縮尺	1/30 (A3)	図名	製品図	
	◎仕様をご確認の上、受領印と日付の記入をお願いします。			日付	2024.01.31		SYK-3050N-L	
	◎ご発注後の仕様変更につきましては、追加費用の発生となります。			<div>中村</div>			U900 K401(VE)L (2)	
	◎上記に伴い、納期も変更になりますのでご注意ください。					図番 U22_A_-1 (2)		

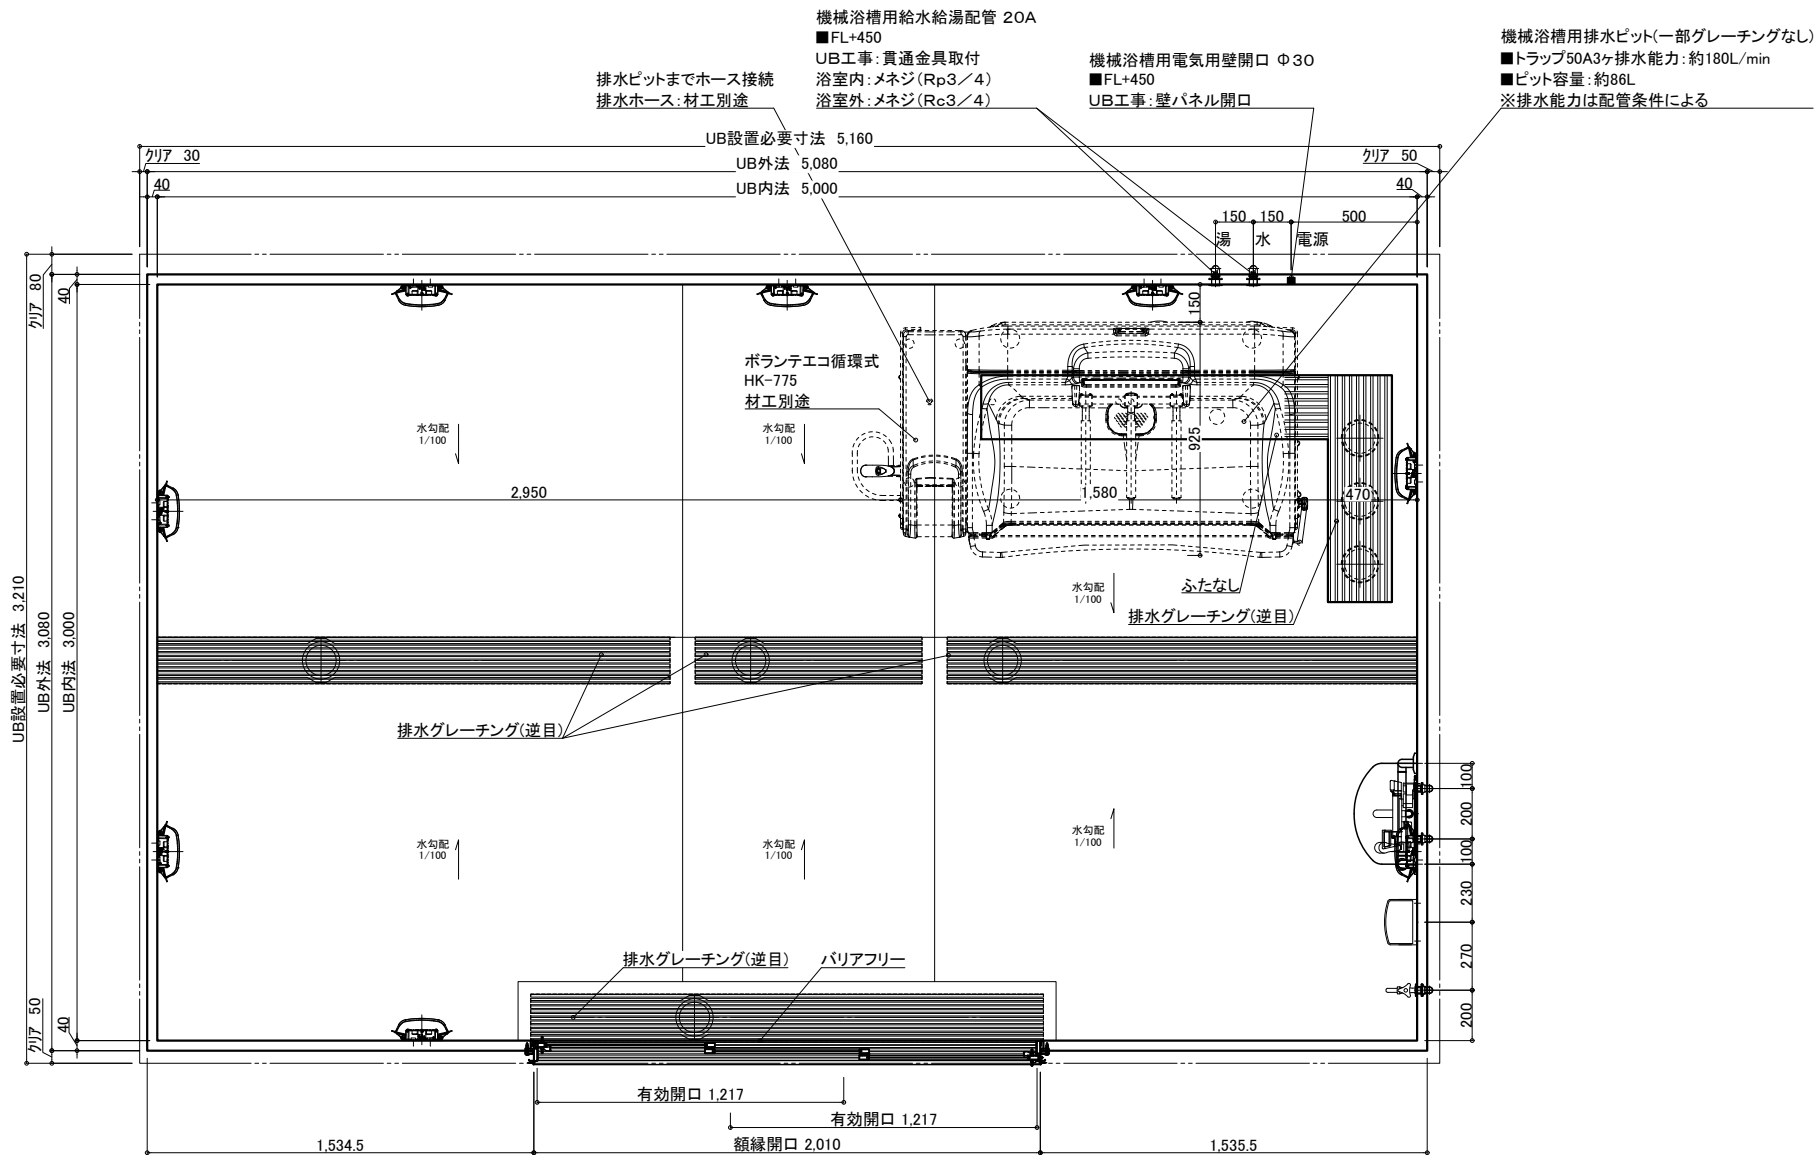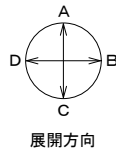

名 称	仕 様	カラー	数量	名 称	仕 様	カラー	数量
本 体	浴槽	機械浴槽(ボランテエコ 循環式 HK-775) (据置)	材工別途	手すり	U型 400*800	ホワイト	1
	壁	スタンダードパネル		スライドフック	樹脂製	ホワイト	1
	床	FRP		ナースコール加工	UB工事:壁パネル開口まで	*オプション	
	天井	フラット天井		窓枠	フリー窓枠	ホワイト	*オプション
	ドア	3枚引き戸 (両開き)有効開口:1,217mm		水栓金具	洗い場水栓:サーモスイッチシャワー シャワーホース 2m		1
付 属	収納	化粧棚	1	給 水	断熱カバー		1
	照明	LED薄型照明	2	排水	単水栓		1
	洗面置き台	樹脂製	8	給水・給湯管	13A Rp1/2メネジ止め		3
	鏡	防湿ミラー300*700*15	1	排水管	20A Rc3/4メネジ止め		2
				換気扇	塩ビ管 VP50		
					UB工事:天井パネル開口まで		*オプション

物件名:

介護システムバス
ゆとりけあ
3000X
ダイワ化成株式会社

ご手配時の注意事項

- ◎仕様をご確認の上、受領印と日付の記入をお願いします。
- ◎ご発注後の仕様変更につきましては、追加費用の発生となります。
- ◎上記に伴い、納期も変更になりますのでご注意ください。

受領印

縮尺 1/30 (A3)

日付 2024.01.31




図名 製品図

SYK-3050N-ML

U900 K401(VE)ML(1)


図番 U22_A__-1 (1)

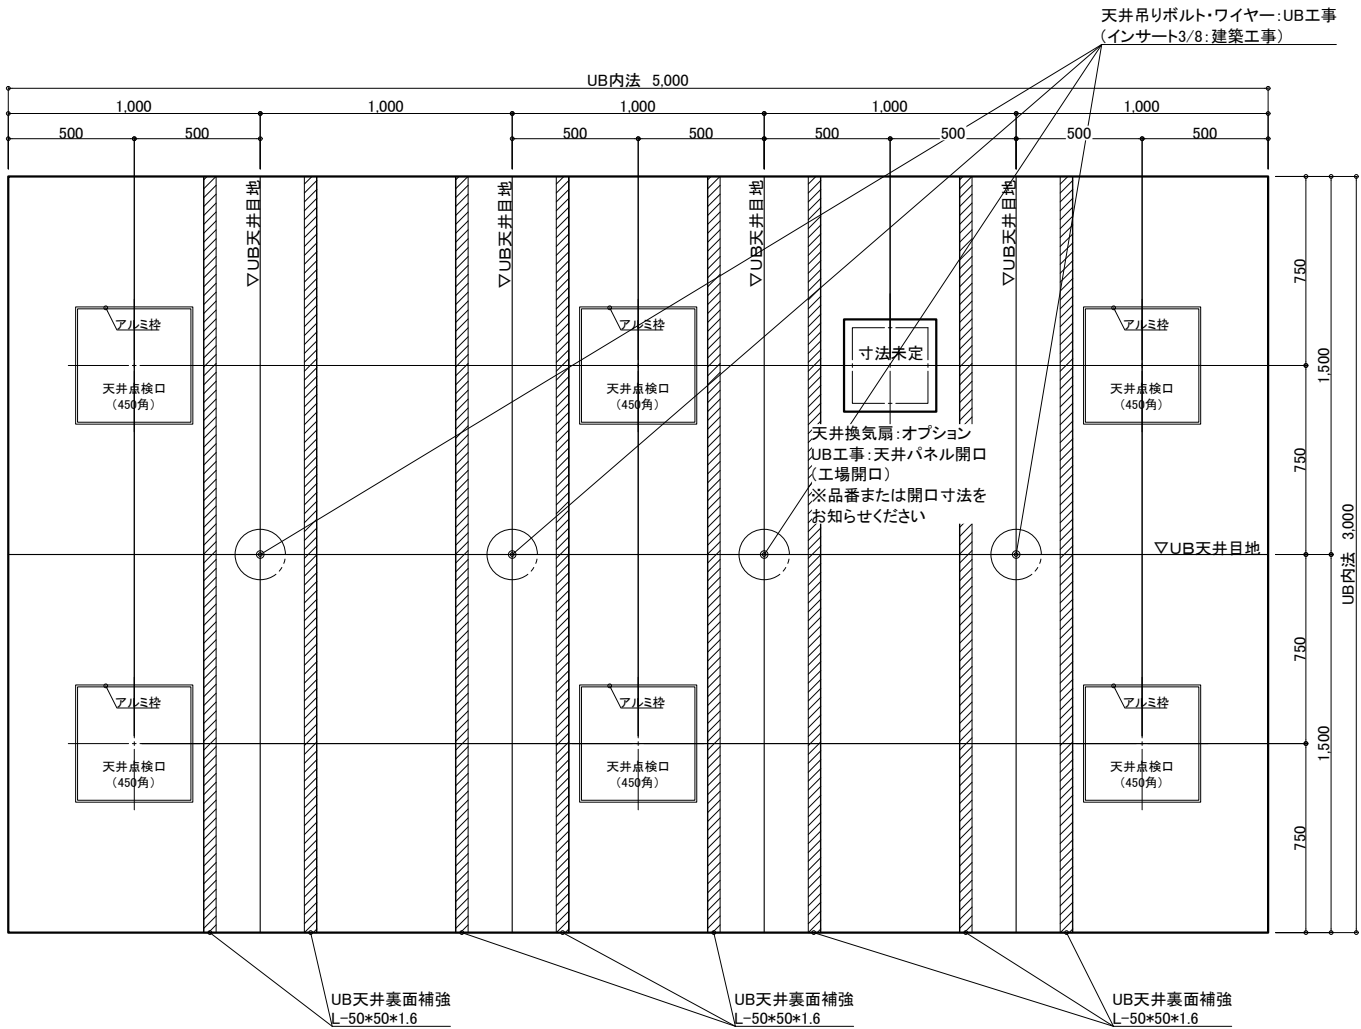

天井伏図

物件名: _____

<div>介 入 シ ス テ ム バ ス</div> <div>ゆとりけあ</div> <div>3000X</div> <div>ダイワ化成株式会社</div>	ご手配時の注意事項	受領印	縮尺 1/30 (A3)	製品図	
				図名	SYK-3050N-ML
				図番	U900 K401(VE)ML(2)
			日付 2024.01.31		U22_A__-1 (2)

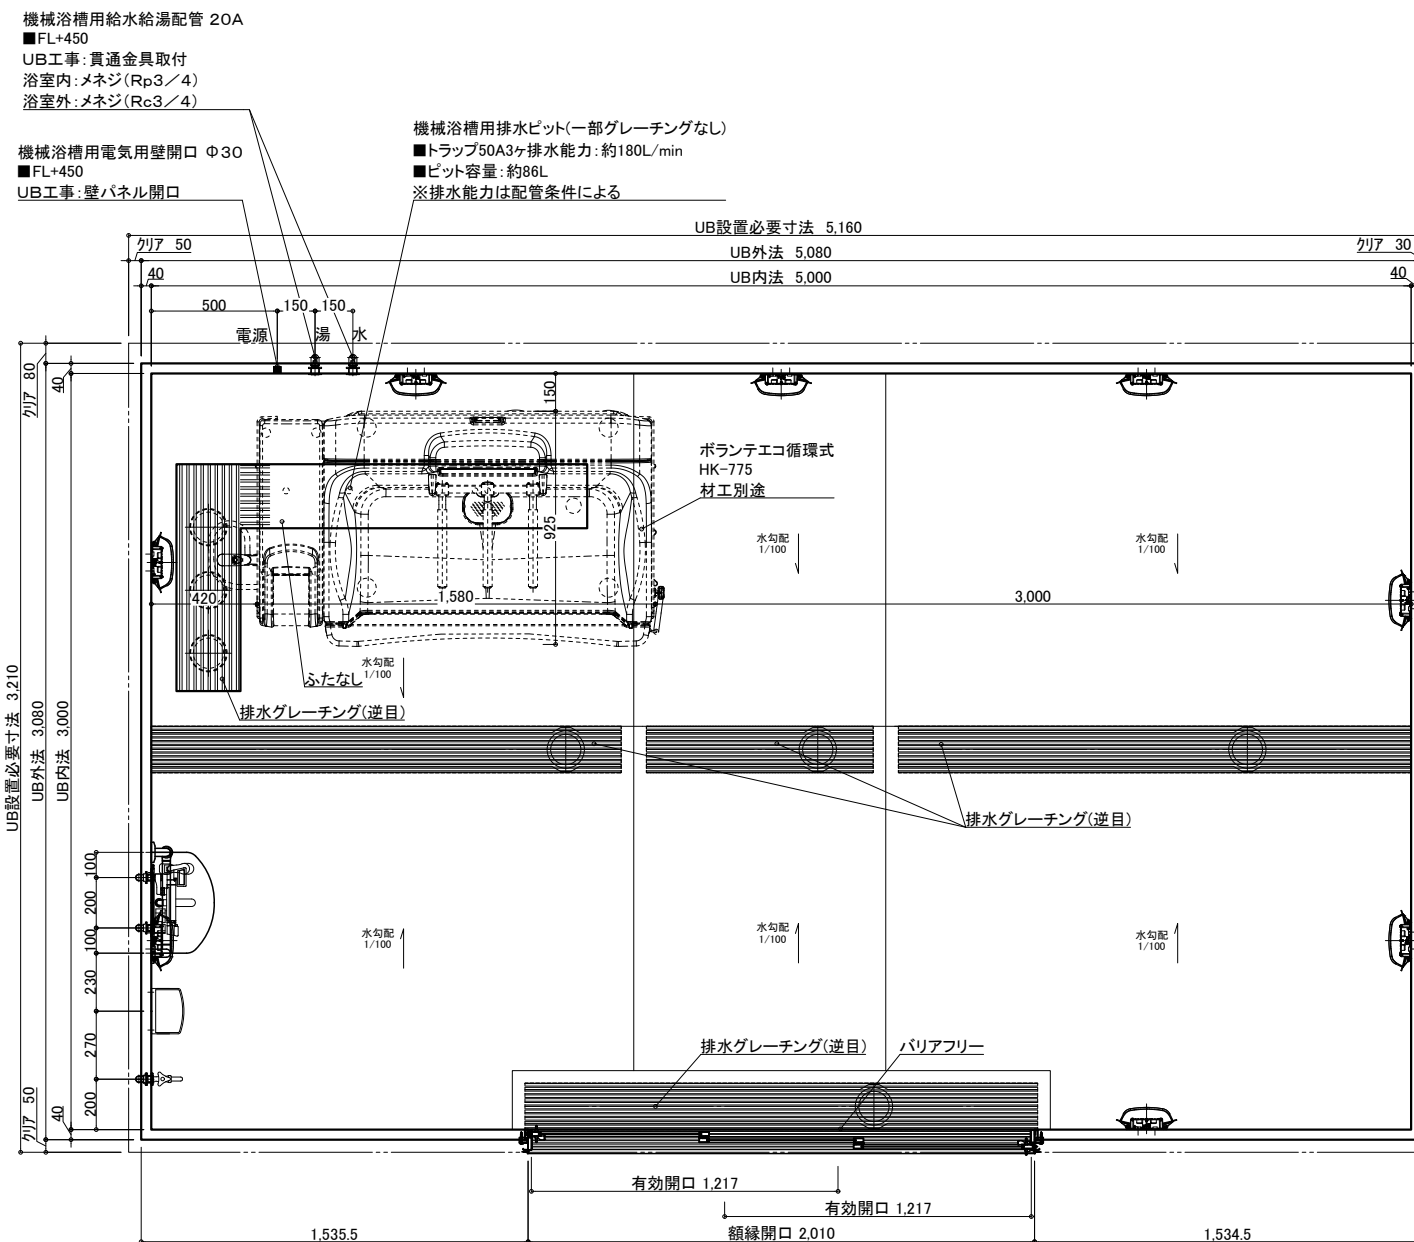

名 称	仕 様	カラー	数量	名 称	仕 様	カラー	数量	
本	浴槽	機械浴槽(ボランテエコ 循環式 HK-775) (据置)	材工別述	体	手すり	U型 400×800	ホワイト	1
	壁	スタンダードパネル	エンボスアイボリー／エンボスピンク		スライドフック	樹脂製	ホワイト	1
	床	FRP	ミディアムグレー／ライトブラウン		UB工事：壁パネル開口まで			*オプション
	天井	フラット天井	オフホワイト		窓枠	フリー窓枠	ホワイト	*オプション
	ドア	3枚引き戸 (両開き)有効開口:1,217mm	シルキーホワイト		1	水栓金具	断熱カバー	1
体	収納	化粧棚	—	2	排 水	排水栓		1
	照明	LED薄型照明	—	8		給水・給湯管	13A Rp1/2メネジ止め	3
	洗面置き台	樹脂製		1		20A Rc3/4メネジ止め		2
	鏡	防湿ミラー300×700×t5		1		排水管	塩ビ管 VP50	
						換気扇	UB工事：天井パネル開口まで	

介護システムバス
ゆとりけあ
3000X
タイワ化成株式会社

— ご手配時の注意事項 —

- ◎ 仕様をご確認の上、受領印と日付の記入をお願いします。
- ◎ ご発注後の仕様変更につきましては、追加費用の発生となります。
- ◎ 上記に伴い、納期も変更になりますのでご注意ください。


受領印

製品図

図名 SYK-3050N-MR

図番 U900 K401(VE)MR(1)



U22 A -1 (1)

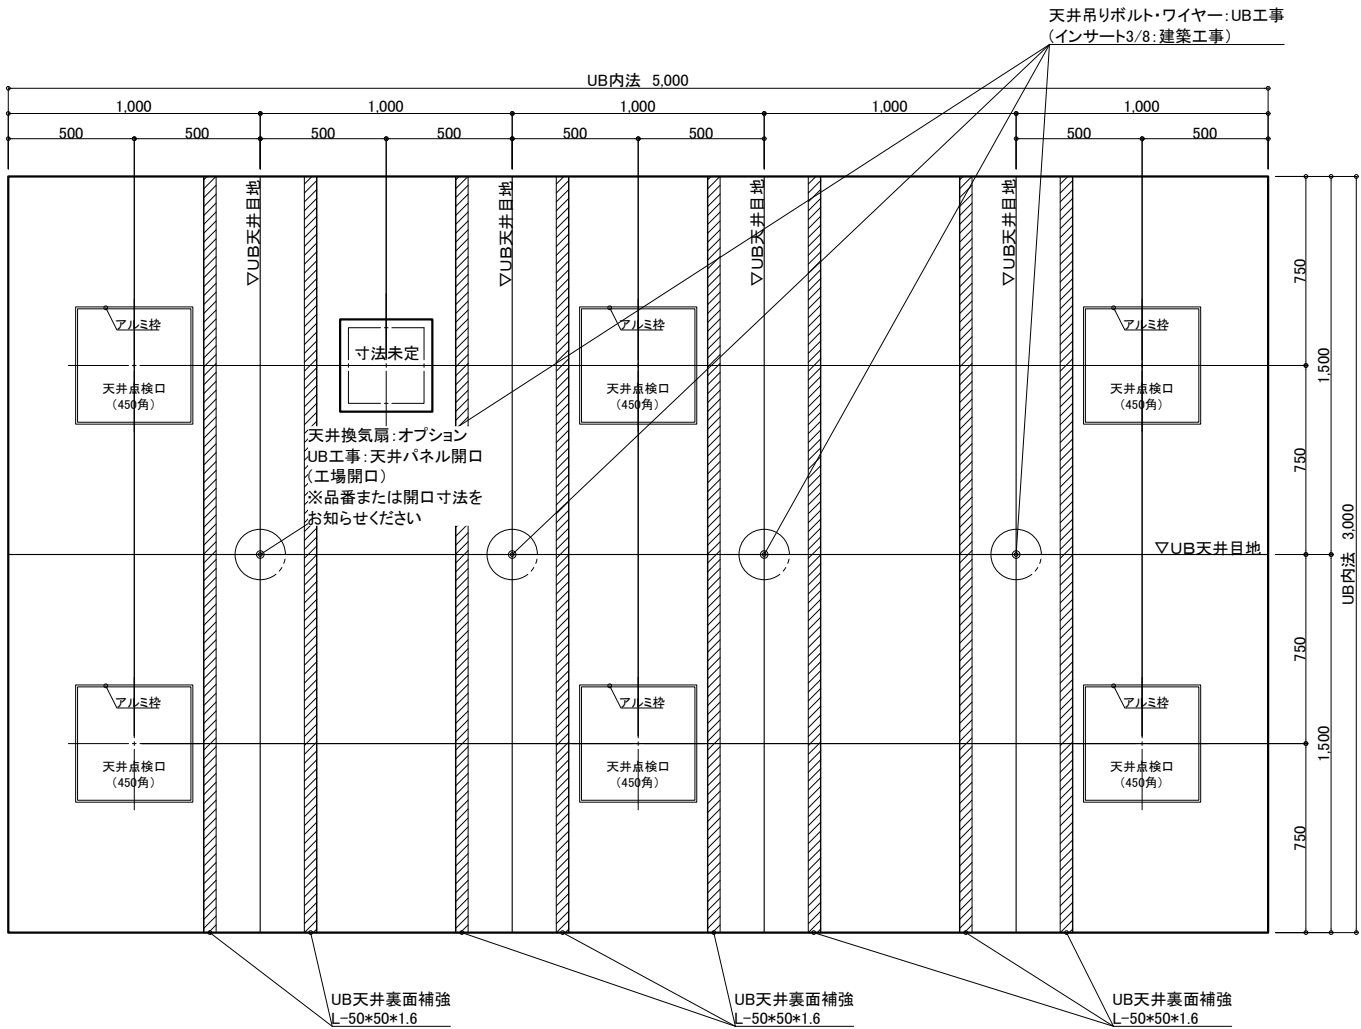

天井伏図

物件名: _____


<div>介入システムバス</div> <div>ゆとりけあ</div> <div>3000X</div> <div>ダイワ化成株式会社</div>	<div>ご手配時の注意事項</div> <div>◎仕様をご確認の上、受領印と日付の記入をお願いします。</div> <div>◎ご発注後の仕様変更につきましては、追加費用の発生となります。</div> <div>◎上記に伴い、納期も変更になりますのでご注意ください。</div>	<div>受領印</div>	<div>縮尺</div> <div>1/30 (A3)</div>	<div>製品図</div>	
			<div>日付</div> <div>2024.01.31</div>	<div>図名</div> <div>SYK-3050N-MR</div>	
			<div>中村</div>	<div>図番</div> <div>U900 K401(VE)MR(2)</div>	
				<div>U22_A__-1 (2)</div>	

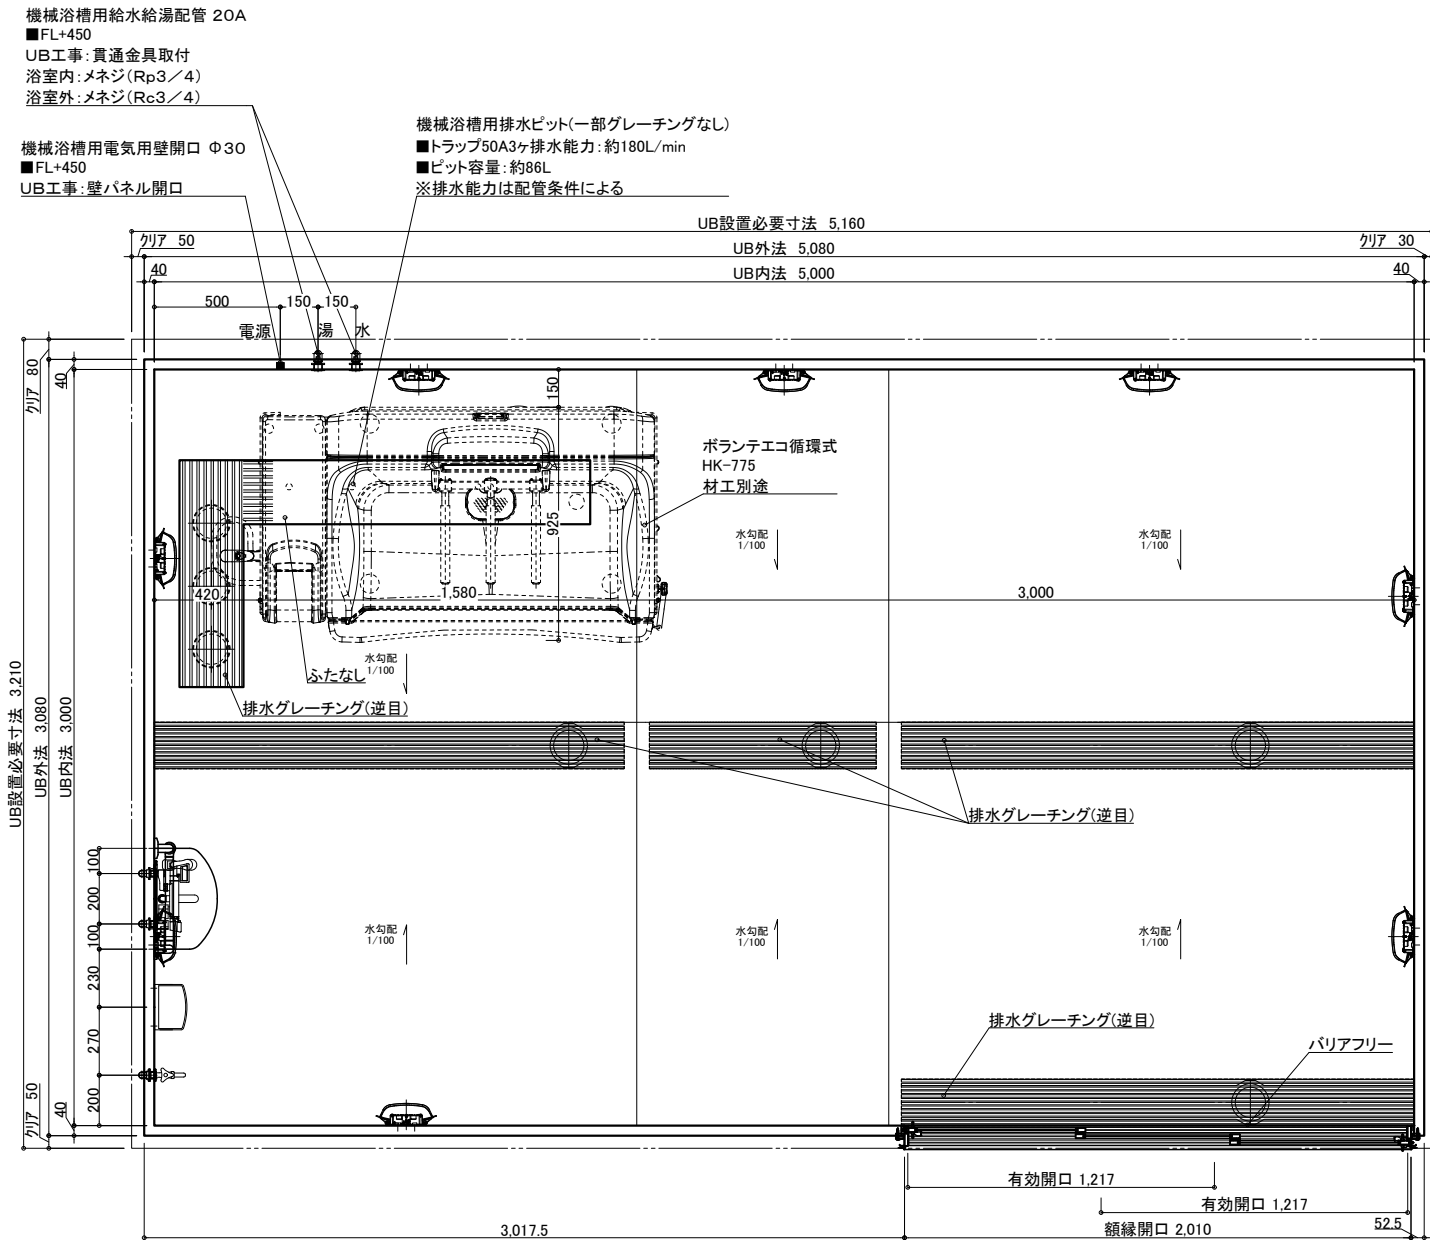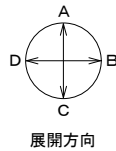

名 称	仕 様	カラー	数量	名 称	仕 様	カラー	数量
本	浴槽	機械浴槽(ボランテエコ 循環式 HK-775) (据置)	材工別途	本	手すり	U型 400*800	ホワイト 1
	壁	スタンダードパネル			スライドフック	樹脂製	ホワイト 1
	床	FRP			ナースコール加工	UB工事:壁パネル開口まで	*オプション
	天井	フラット天井		給	窓枠	フリー窓枠	ホワイト *オプション
	ドア	3枚引き戸(両開き)有効開口:1,217mm			水栓金具	洗い場水栓:サーモスイッチシャワー シャワーホース 2m	1
体	収納	化粧棚	1	排	断熱カバー		1
	照明	LED薄型照明	2		単水栓		1
	洗面置き台	樹脂製	8	水	給水・給湯管	13A Rp1/2メネジ止め	3
	鏡	防湿ミラー300*700*t5	1		排水管	20A Rc3/4メネジ止め	2
				換気扇	塩ビ管 VP50		
					UB工事:天井パネル開口まで		*オプション

物件名:

<div>介護システムバス</div> <div>ゆとりけあ</div> <div>3000X</div> <div>ダイワ化成株式会社</div>	ご手配時の注意事項 ◎仕様をご確認の上、受領印と日付の記入をお願いします。 ◎ご発注後の仕様変更につきましては、追加費用の発生となります。 ◎上記に伴い、納期も変更になりますのでご注意ください。	受領印	縮尺 1/30 (A3)	図名 製品図 SYK-3050N-R 図番 U900 K401(VE)R (1) U22_A_-1 (1)
			日付 2024.01.31	

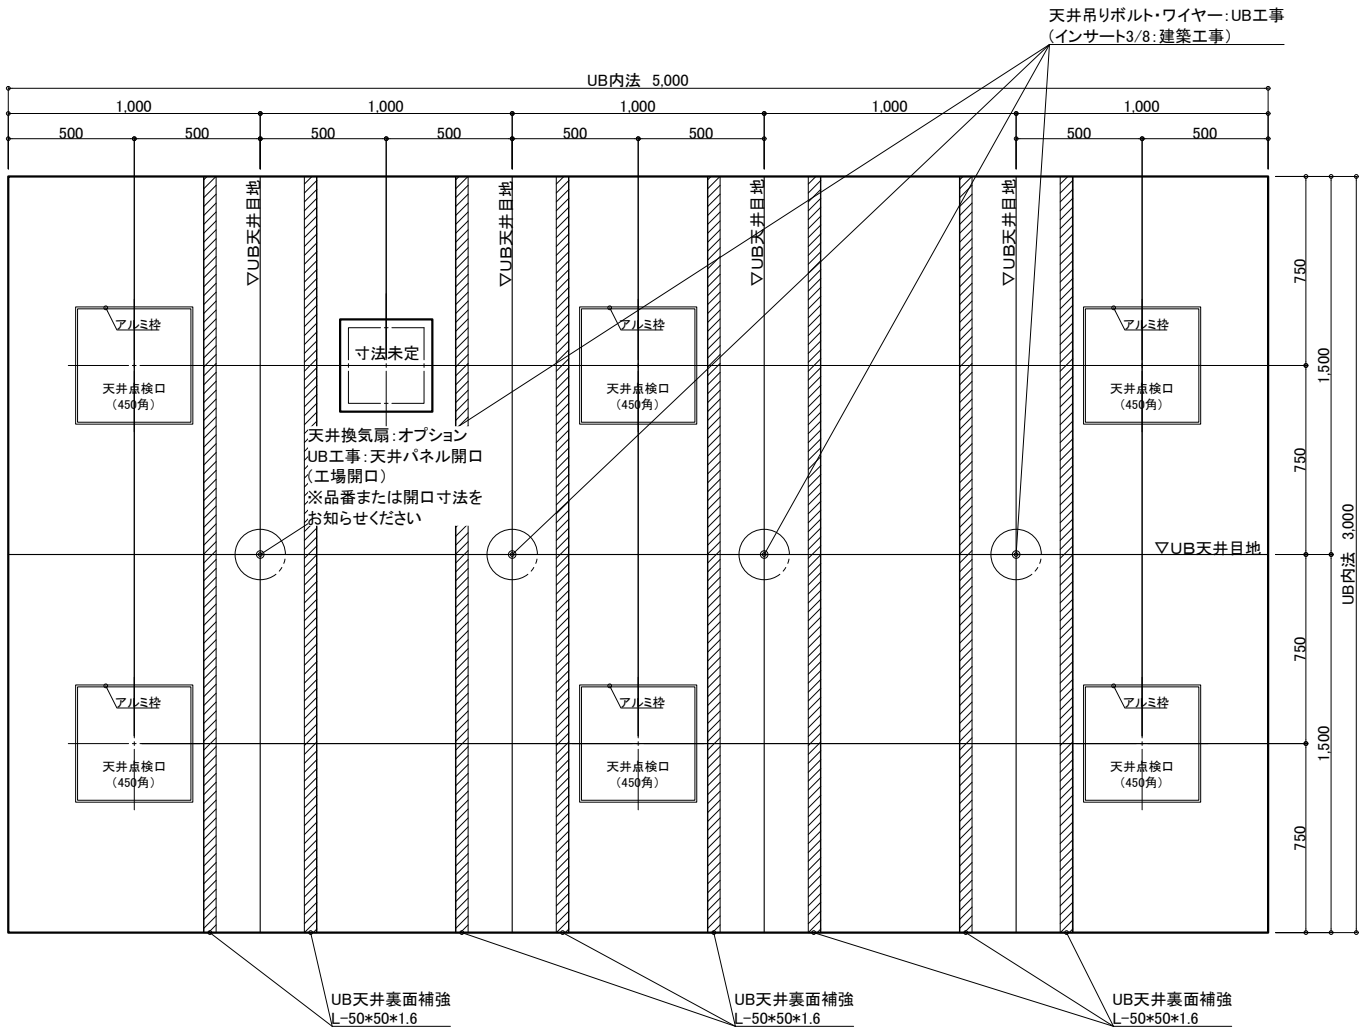

天井伏図

物件名: _____

<div>介護システムバス</div> <div>ゆとりけあ</div> <div>3000X</div> <div>ダイワ化成株式会社</div>	<div>ご手配時の注意事項</div> <div>◎仕様をご確認の上、受領印と日付の記入をお願いします。</div> <div>◎ご発注後の仕様変更につきましては、追加費用の発生となります。</div> <div>◎上記に伴い、納期も変更になりますのでご注意ください。</div>	<div>受領印</div>	<div>縮尺</div> <div>1/30 (A3)</div>	<div>製品図</div>
			<div>日付</div> <div>2024.01.31</div>	<div>図名</div> <div>SYK-3050N-R</div>
			<div></div>	<div>図番</div> <div>U900 K401(VE)R (2)</div>
			<div></div>	<div></div> <div>U22_A_-1 (2)</div>

- ◎仕様をご確認の上、受領印と日付の記入をお願いします。
- ◎ご発注後の仕様変更につきましては、追加費用の発生となります。
- ◎上記に伴い、納期も変更になりますのでご注意ください。

