

機械浴槽用給水給湯配管 20A
■FL+1000
UB工事:貫通金具取付
浴室内:メネジ(Rp3/4)
浴室外:メネジ(Rc3/4)

機械浴槽用電気用壁開口 Φ30
■FL+1000
UB工事:壁パネル開口

	名 称	仕 様	カラー	数量		名 称	仕 様	カラー	数量		
本	浴槽	機械浴槽(据置) (車イス式シャワー入浴装置 RS-05N)		材工別途	本	手すり	U型 400*800	ホワイト	1		
						スライドフック	樹脂製	ホワイト	1		
	壁	スタンダードパネル	エンボスアイボリー／エンボスピンク			カーニール加工	UB工事:壁パネル開口まで		*オプション		
	床	FRP	ミディアムグレー／ライトブラウン			窓枠	フリー窓枠	ホワイト	*オプション		
	天井	フラット天井	オフホワイト								
体	ドア	3枚引き戸(両開き)有効開口:1,217mm	シルキーホワイト	1	給	水栓金具	断熱カバー		1		
	収納	化粧棚	—	2		排		単水栓		1	
	照明	LED薄型照明	—	8				13A Rp1/2メネジ止め		3	
	洗面置き台	樹脂製		1			水	給水・給湯管	20A Rc3/4メネジ止め		2
	鏡	防湿ミラー300*700*15		1					排水管 VP50		
								換気扇	UB工事:天井パネル開口まで		*オプション

物件名:

介 護 シ ス テ ム バ ス

ゆとりけあ

3000X

ダイワ化成株式会社

ご手配時の注意事項

◎仕様をご確認の上、受領印と日付の記入をお願いします。
◎ご発注後の仕様変更につきましては、追加費用の発生となります。
◎上記に伴い、納期も変更になりますのでご注意ください。

受領印

縮尺 1/30 (A3)


日付 2024.02.22

製品図

図名 SYK-3050N-L

図番 U900 K401(RS2)L(1)


U22_ A__-1 (1)

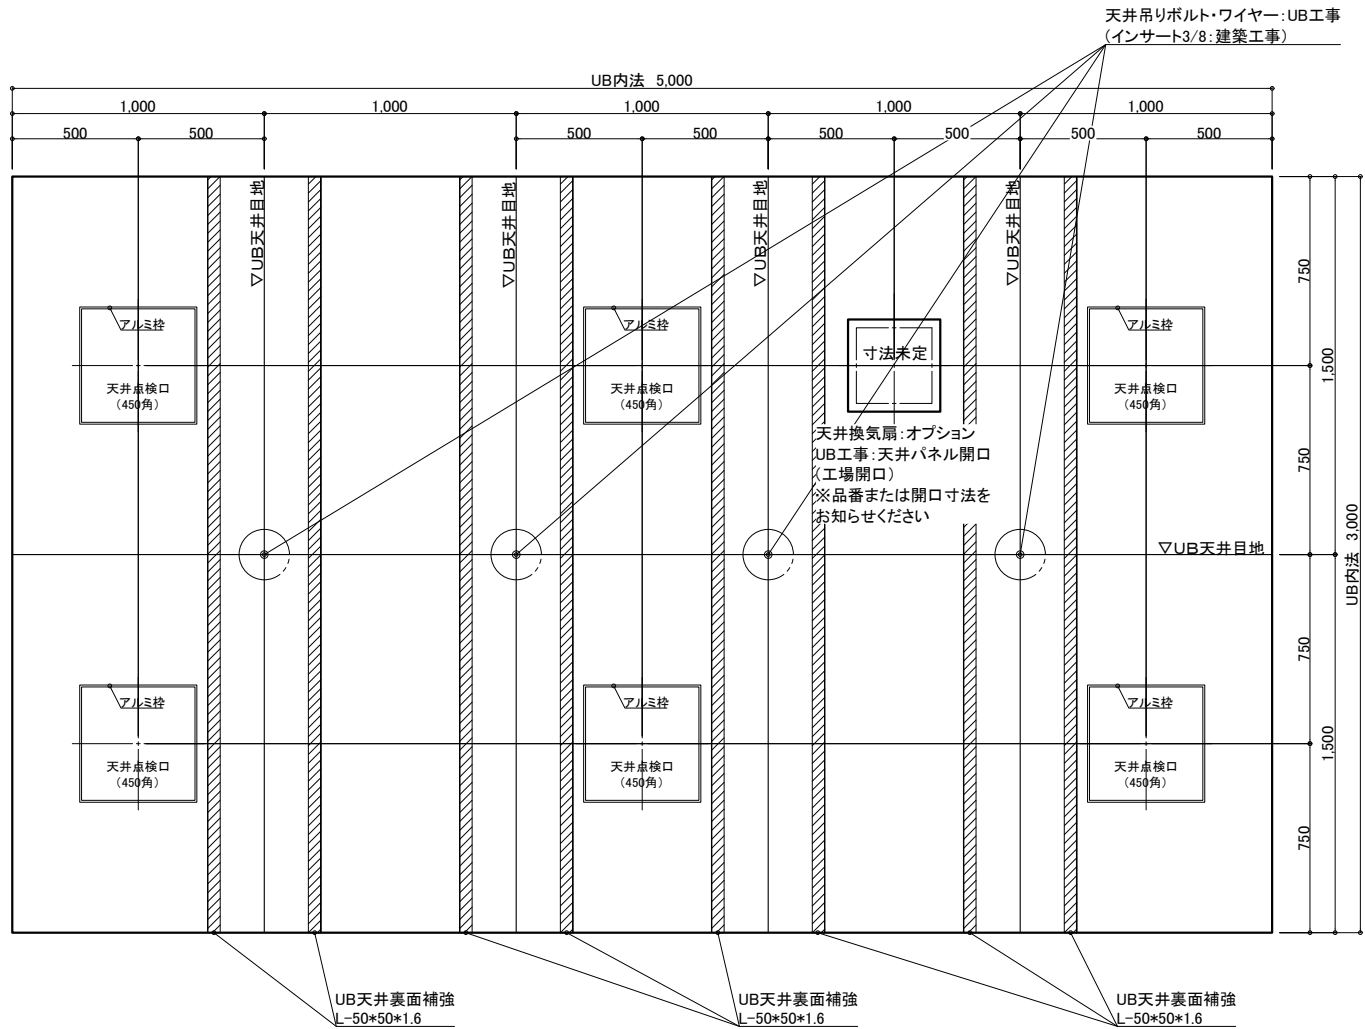

天井伏図

物件名: _____

<div>介システムバス</div> <div>ゆとりけあ</div> <div>3000X</div> <div>ダイワ化成株式会社</div>	ご手配時の注意事項		受領印	<div>縮尺1/30 (A3)</div> <div>日付2024.02.22</div> <div><div>中村</div></div>	製品図	
	◎仕様をご確認の上、受領印と日付の記入をお願いします。				図名SYK-3050N-L	
	◎ご発注後の仕様変更につきましては、追加費用の発生となります。				U900 K401(RS2)L(2)	
	◎上記に伴い、納期も変更になりますのでご注意ください。				図番U22_A_-1 (2)	

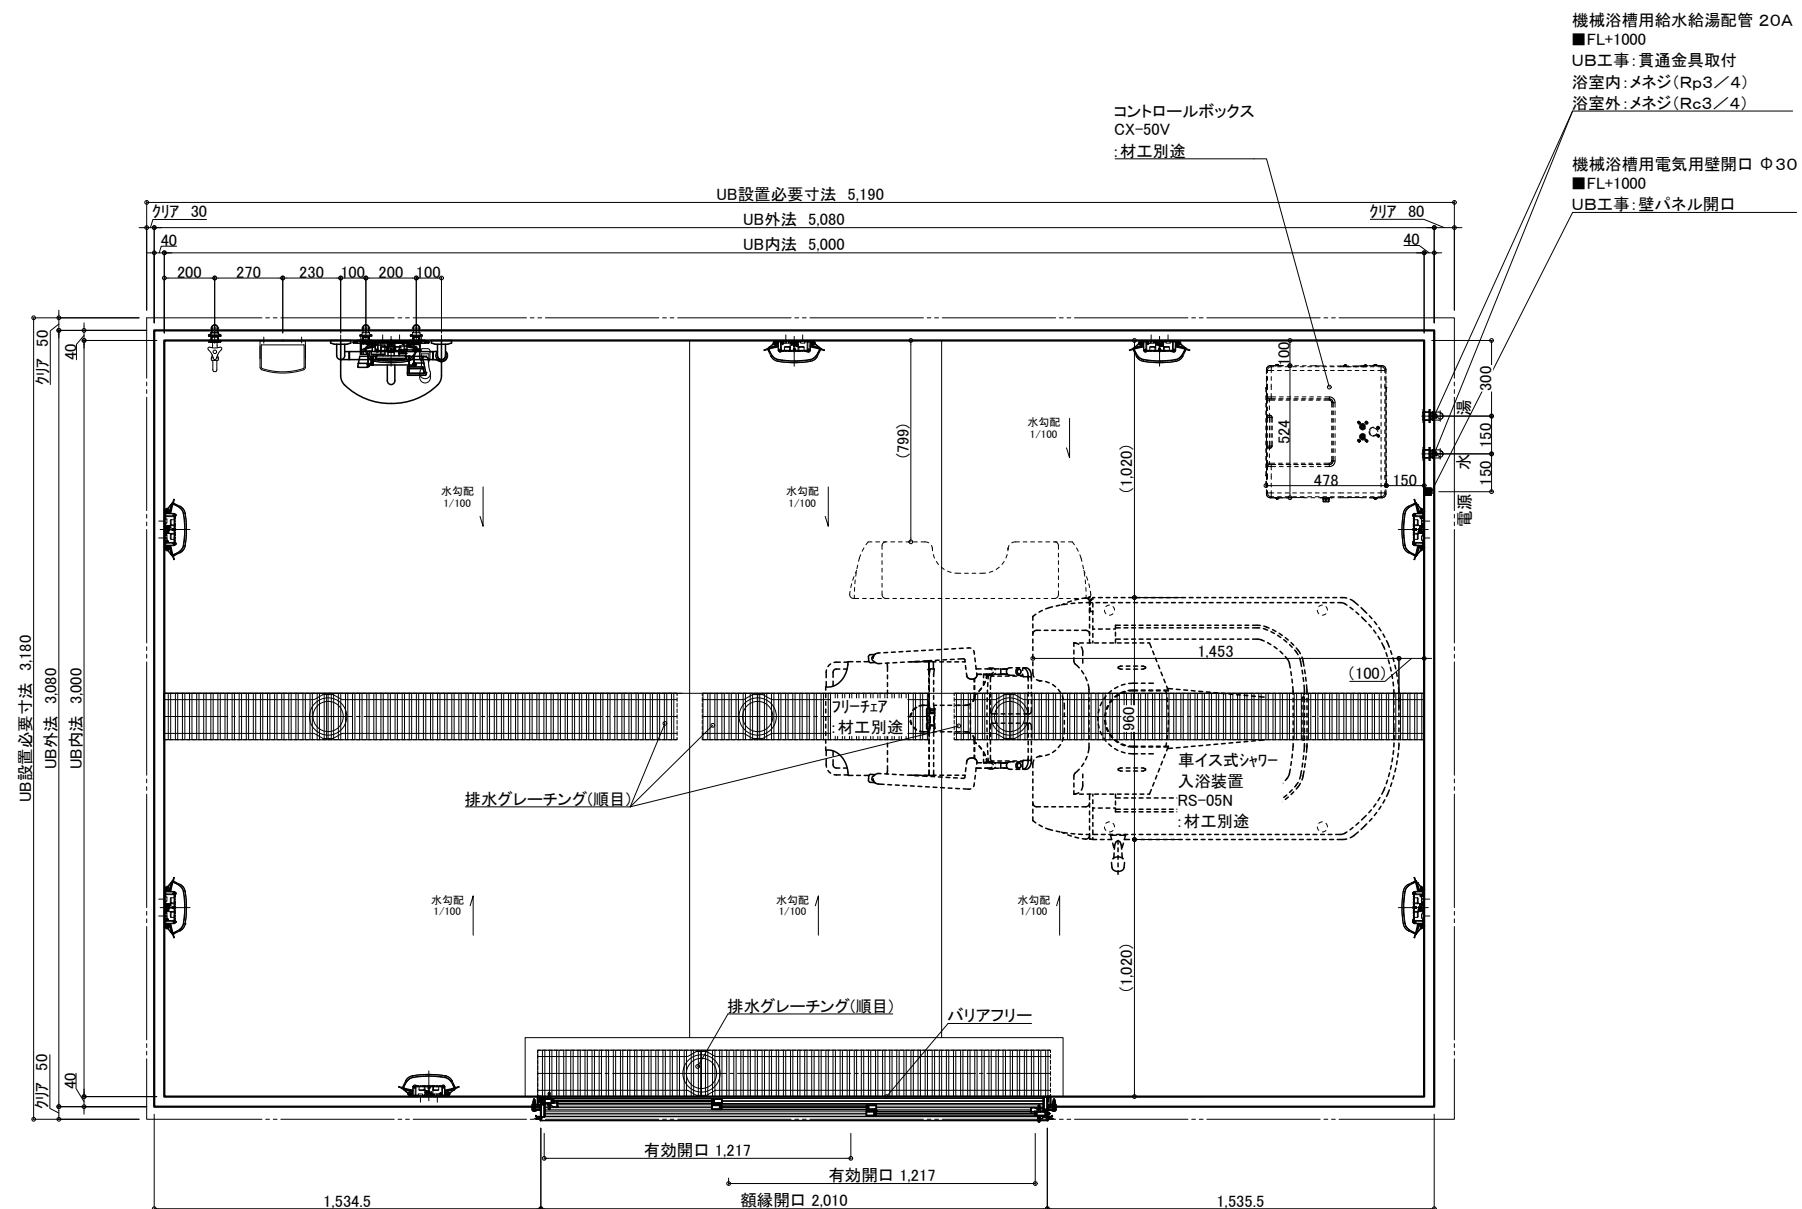


介護システムバス
ゆとりけあ
— 3000X —
ダイワ化成株式会社

◎仕様をご確認の上、受領印と日付の記入をお願いします。

◎ご発注後の仕様変更につきましては、追加費用の発生となります。

◎上記に伴い、納期も変更になりますのでご注意ください。



製品図
図名 SYK-3050N-ML
U900 K401(RS2)ML(1)
図番 U22 A -1 (1)

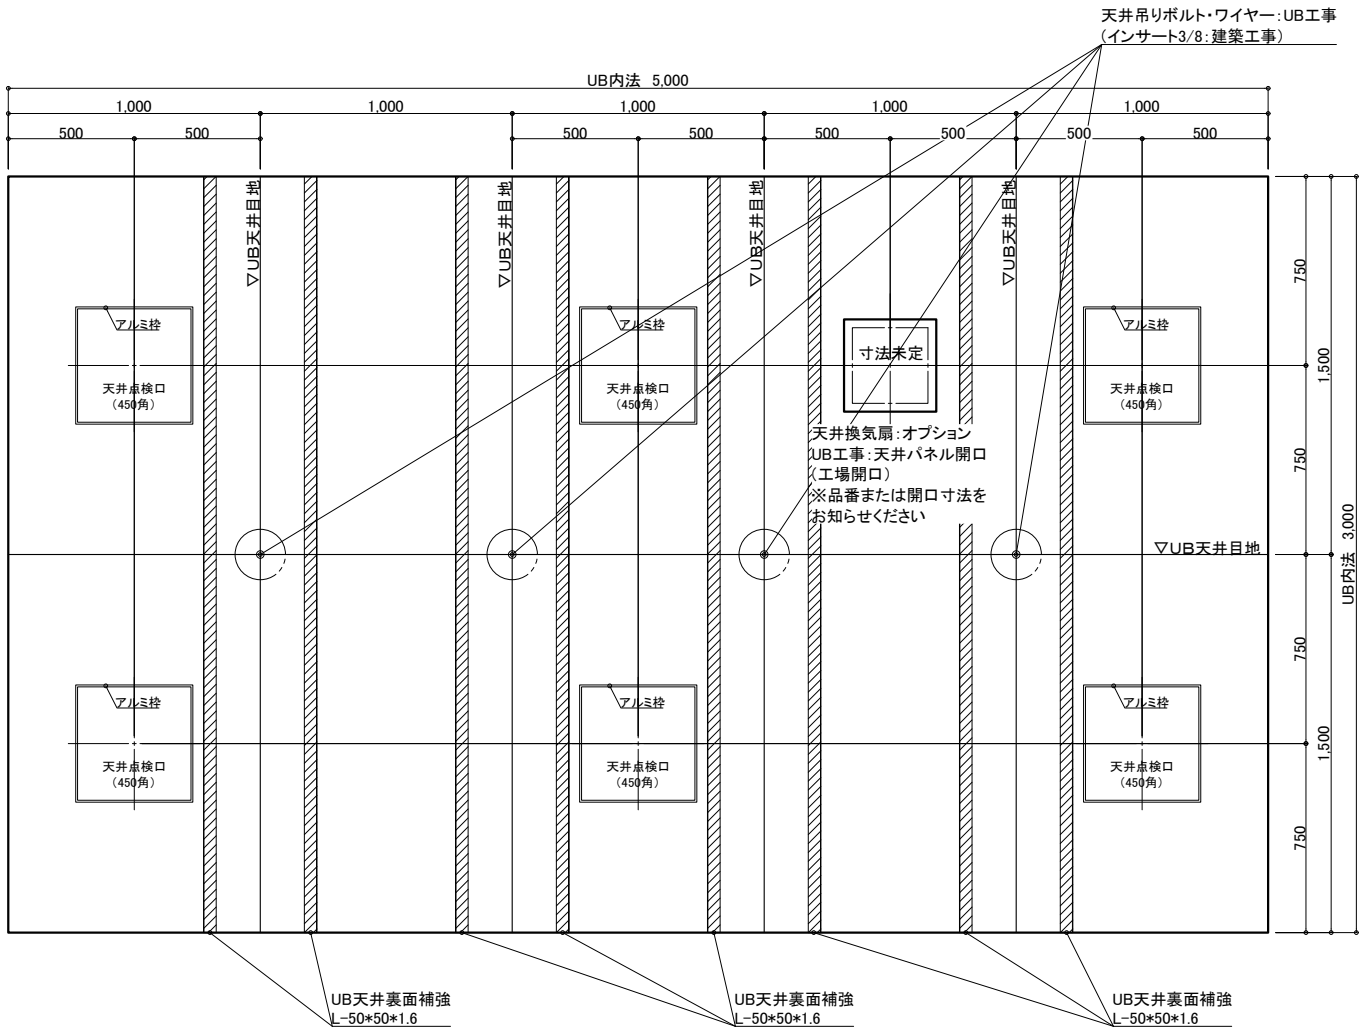

天井伏図

物件名：_____


<div>介入システムバス</div> <div>ゆとりけあ</div> <div>3000X</div> <div>ダイワ化成株式会社</div>	ご手配時の注意事項		受領印	縮尺	1/30 (A3)	図名	製品図	
	◎仕様をご確認の上、受領印と日付の記入をお願いします。			日付	2024.02.22	SYK-3050N-ML		
	◎ご発注後の仕様変更につきましては、追加費用の発生となります。			U900 K401(RS2)ML(2)				
	◎上記に伴い、納期も変更になりますのでご注意ください。			図番				
				U22_A_-1 (2)				

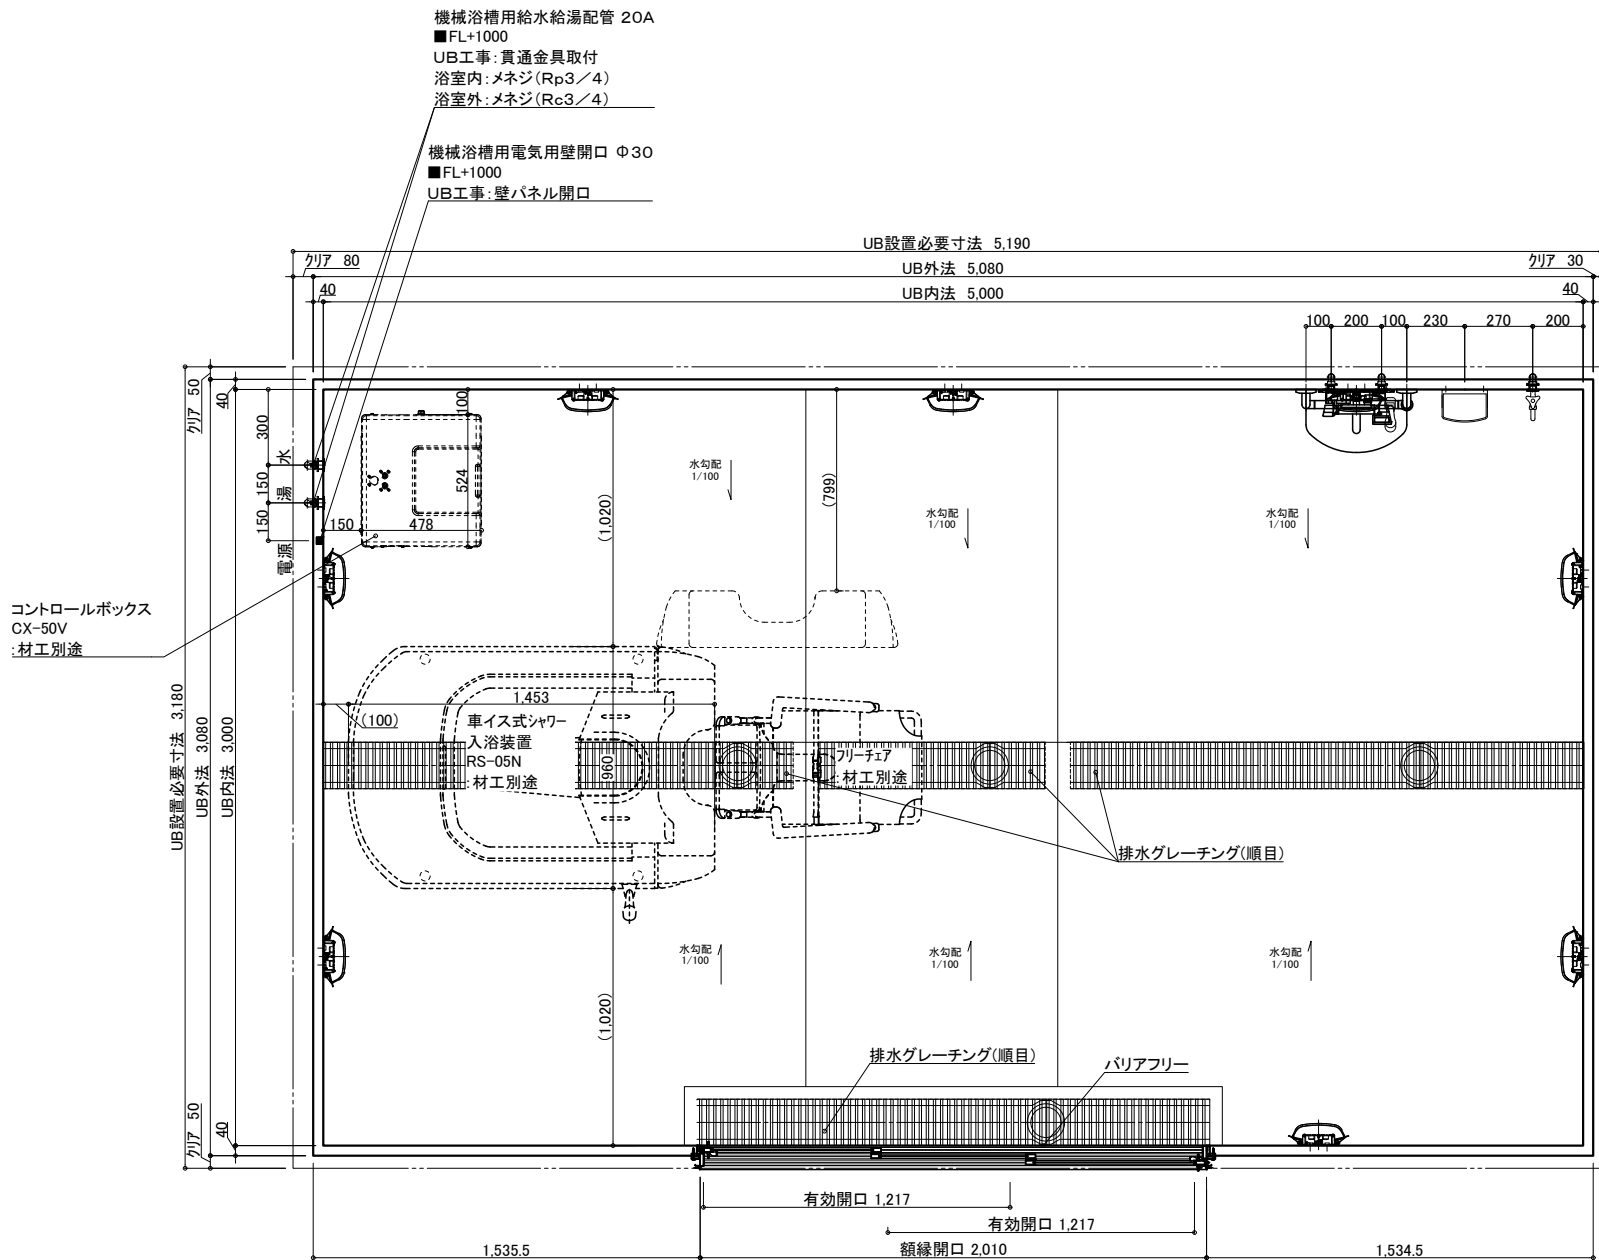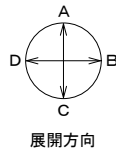

名 称	仕 様	カラー	数量	名 称	仕 様	カラー	数量
本 体	浴槽	機械浴槽(据置) (車イス式シャワー入浴装置 RS-05N)	材工別途	本 体	手すり	U型 400*800	ホワイト 1
	壁	スタンダードパネル			スライドフック	樹脂製	ホワイト 1
	床	FRP			ナースコール加工	UB工事:壁パネル開口まで	*オプション
	天井	フラット天井			窓枠	フリー窓枠	ホワイト *オプション
	ドア	3枚引き戸(両開き)有効開口:1,217mm			洗い場水栓:サームスイッチシャワーシャワーホース 2m		1
体	収納	化粧棚	1	給 水	水栓金具	断熱カバー	1
	照明	LED薄型照明	2		単水栓		1
	洗面置き台	樹脂製	1		給水・給湯管	13A Rp1/2メネジ止め	3
	鏡	防湿ミラー300*700*15	1		排水管	20A Rc3/4メネジ止め	2
				換気扇	塩ビ管 VP50		
					UB工事:天井パネル開口まで		*オプション

物件名:



<div>介護システムバス</div> <div>ゆとりけあ</div> <div>3000X</div> <div>ダイワ化成株式会社</div>	ご手配時の注意事項	受領印	縮尺 1/30 (A3)	製品図
	◎仕様をご確認の上、受領印と日付の記入をお願いします。	<div>日付 2024.02.22</div> <div>村</div>	図名 SYK-3050N-MR	
	◎ご発注後の仕様変更につきましては、追加費用の発生となります。		図番 U900 K401(RS2)MR(1)	
	◎上記に伴い、納期も変更になりますのでご注意ください。		U22_A_-1 (1)	

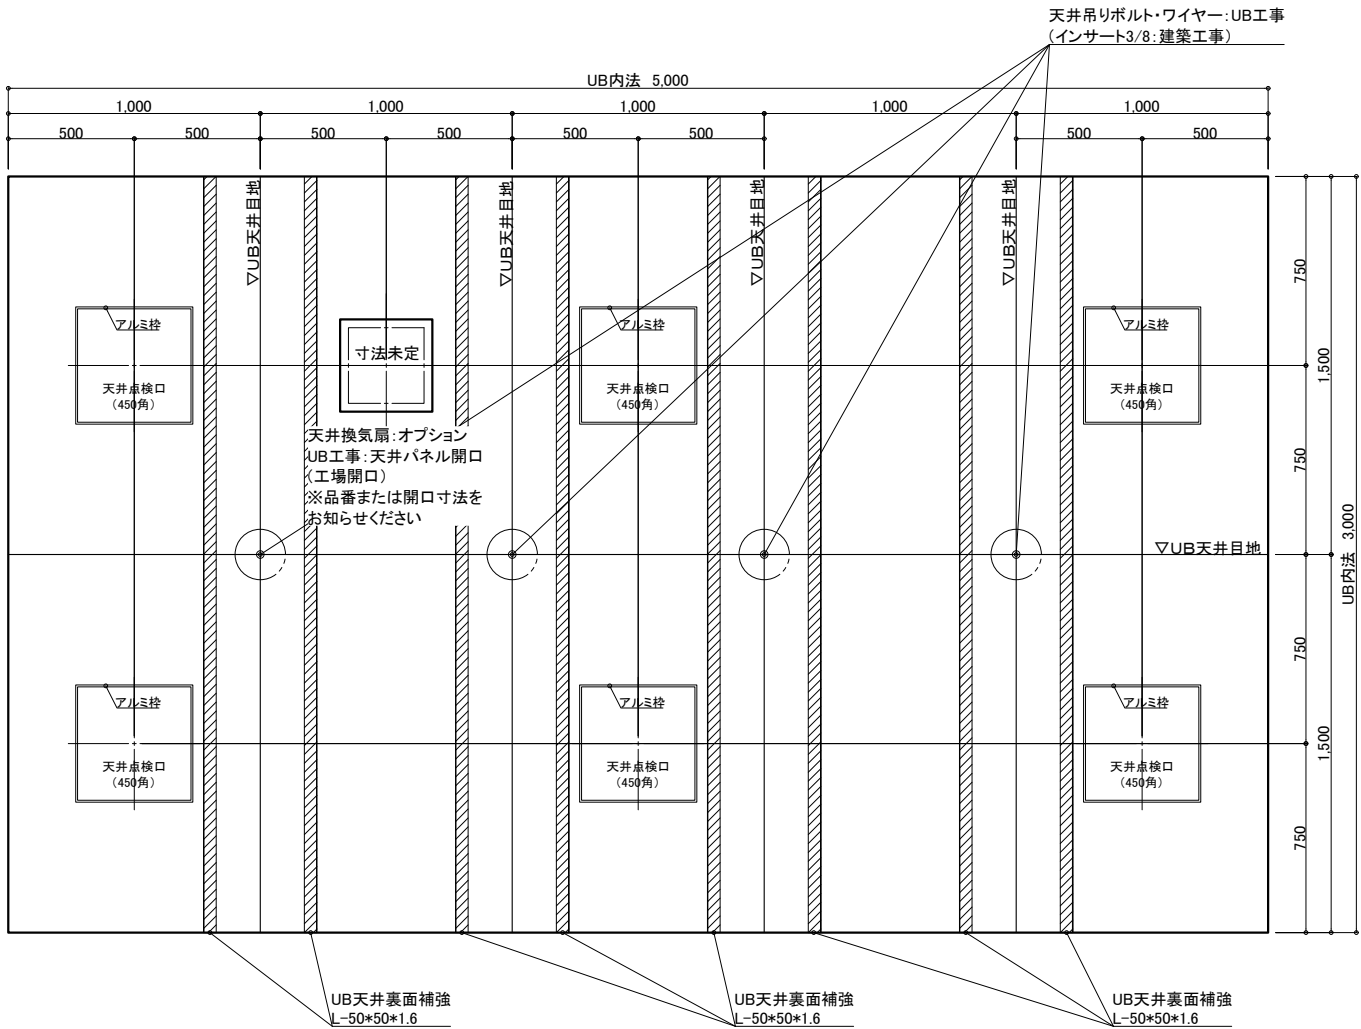

天井伏図

物件名: _____

<div>介入システムバス</div> <div>ゆとりけあ</div> <div>3000X</div> <div>ダイワ化成株式会社</div>	ご手配時の注意事項		受領印	縮尺	1/30 (A3)	図名	製品図
	◎仕様をご確認の上、受領印と日付の記入をお願いします。			日付	2024.02.22		SYK-3050N-MR
	◎ご発注後の仕様変更につきましては、追加費用の発生となります。						U900 K401(RS2)MR(2)
	◎上記に伴い、納期も変更になりますのでご注意ください。						図番
							U22_A_-1 (2)

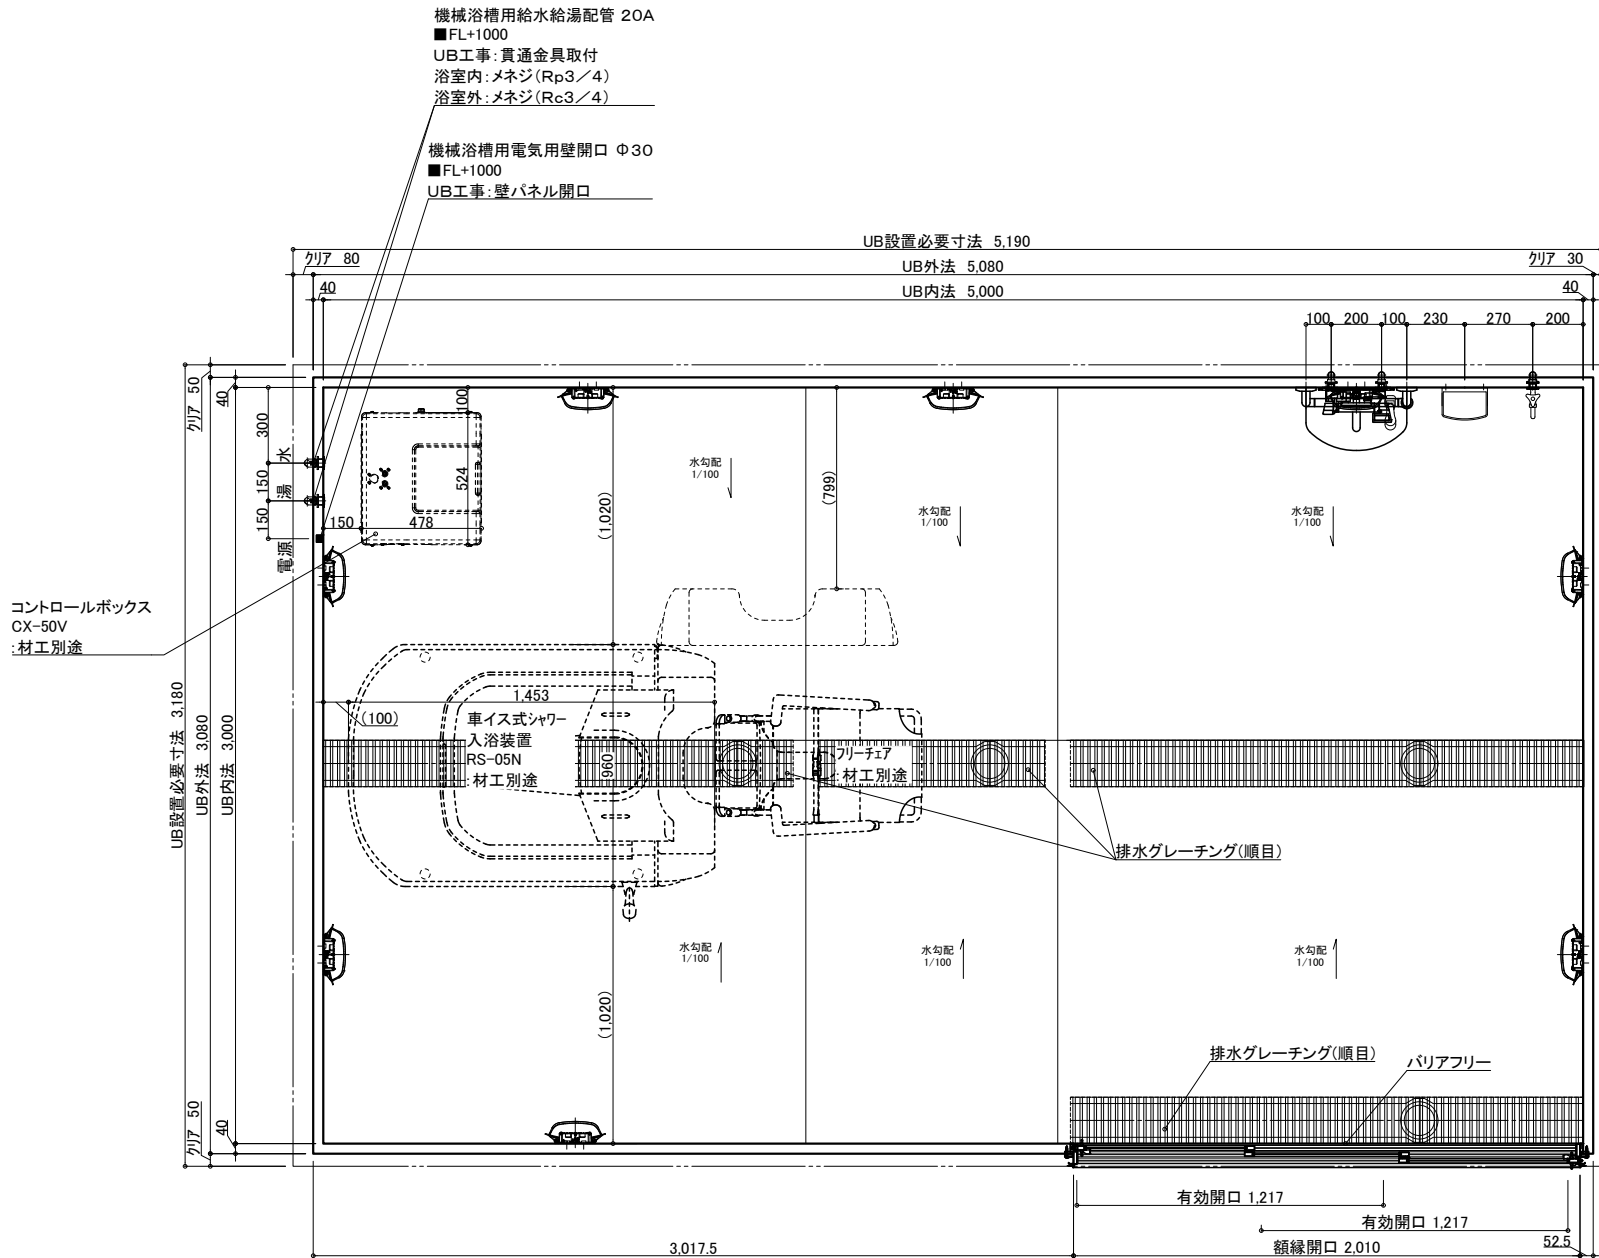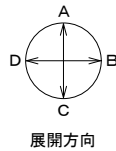

名 称	仕 様	カラー	数量	名 称	仕 様	カラー	数量
本 体	浴槽	機械浴槽(据置) (車イス式シャワー入浴装置 RS-05N)	材工別途	本 体	手すり	U型 400*800	ホワイト 1
	壁	標準パネル			スライドフック	樹脂製	ホワイト 1
	床	FRP			ナースコール加工	UB工事:壁パネル開口まで	*オプション
	天井	フラット天井			窓枠	フリー窓枠	ホワイト *オプション
体	ドア	3枚引き戸(両開き)有効開口:1,217mm	シルキーホワイト	給 水	水栓金具	洗い場水栓:サーモスイッチシャワーシャワーホース 2m	1
	収納	化粧棚	—		排水栓	断熱カバー	1
	照明	LED薄型照明	—		給水・給湯管	単水栓	1
	洗面置き台	樹脂製	1		排水管	13A Rp1/2メネジ止め	3
鏡	鏡	防湿ミラー300*700*15	1	換気扇	排水管	20A Rc3/4メネジ止め	2
					換気扇	塩ビ管 VP50	
				UB工事:天井パネル開口まで			

物件名:

介護システムバス
ゆとりけあ
3000X
ダイワ化成株式会社

ご手配時の注意事項


◎仕様をご確認の上、受領印と日付の記入をお願いします。
◎ご発注後の仕様変更につきましては、追加費用の発生となります。
◎上記に伴い、納期も変更になりますのでご注意ください。

受領印

縮尺 1/30 (A3)
日付 2024.02.22
中村

製品図

図名 SYK-3050N-R
図番 U900 K401(RS2)R(1)
U22_A_-1 (1)

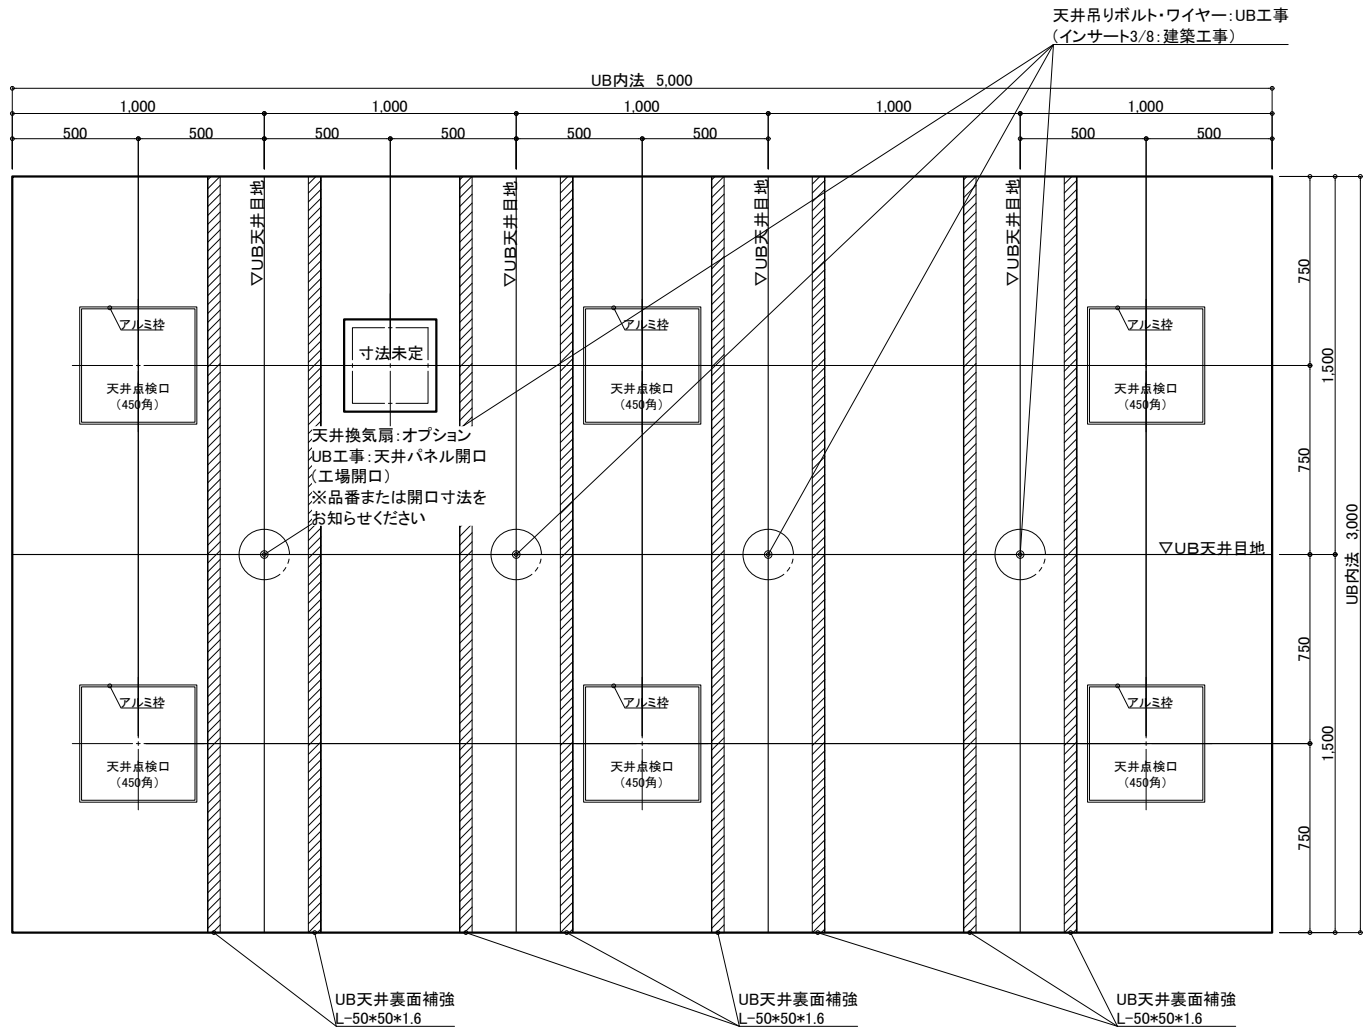

天井伏図

物件名: _____

<div>介護システムバス</div> <div>ゆとりけあ</div> <div>3000X</div> <div>ダイワ化成株式会社</div>	<div>ご手配時の注意事項</div> <div>◎仕様をご確認の上、受領印と日付の記入をお願いします。</div> <div>◎ご発注後の仕様変更につきましては、追加費用の発生となります。</div> <div>◎上記に伴い、納期も変更になりますのでご注意ください。</div>	<div>受領印</div>	縮尺	1/30 (A3)	<div>製品図</div> <div>図名</div> <div>SYK-3050N-R</div> <div>U900 K401(RS2)R(2)</div> <div>図番</div> <div>U22_A_-1 (2)</div>
			日付	2024.02.22	
			<div>中村</div>		