


名 称	仕 様	カラー	数量	名 称	仕 様	カラー	数量
本	浴槽	機械浴槽(ライラックプラス LA-560L/ML) (据置)	材工別途	手すり	U型 400*800	ホワイト	1
	壁	スタンダードパネル	エンボスアイボリー／エンボスピンク	スライドフック	樹脂製	ホワイト	1
	床	FRP	ミディアムグレー／ライトブラウン	カーニール加工	UB工事: 壁パネル開口まで		*オプション
	天井	フラット天井	オフホワイト	窓枠	フリー窓枠	ホワイト	*オプション
	ドア	3枚引き戸(両開き)有効開口: 1,217mm	シルキーホワイト				
体	収納	化粧棚	—	給 水栓金具	洗い場水栓: サーマスイッチシャワー シャワーホース 2m		1
	照明	LED薄型照明	—		断熱カバー		1
	洗面置き台	樹脂製	1	排水・給湯管	13A Rp1/2メネジ止め		3
	鏡	防湿ミラー300*700*t5	1		20A Rc3/4メネジ止め		2
				排水管	塩ビ管 VP50		
				換気扇	UB工事: 天井パネル開口まで		*オプション

物件名: _____



<div>介護システムバス ゆとりけあ 3000X ダイワ化成株式会社</div>	ご手配時の注意事項 ◎仕様をご確認の上、受領印と日付の記入をお願いします。 ◎ご発注後の仕様変更につきましては、追加費用の発生となります。 ◎上記に伴い、納期も変更になりますのでご注意ください。	受領印 <div></div>	縮尺 1/30 (A3)	図名 製品図 図番 SYK-3050N-L U900 K401(LP)L (1) U22_ A__-1 (1)
			日付 2023.07.31	
			<div>中村</div>	

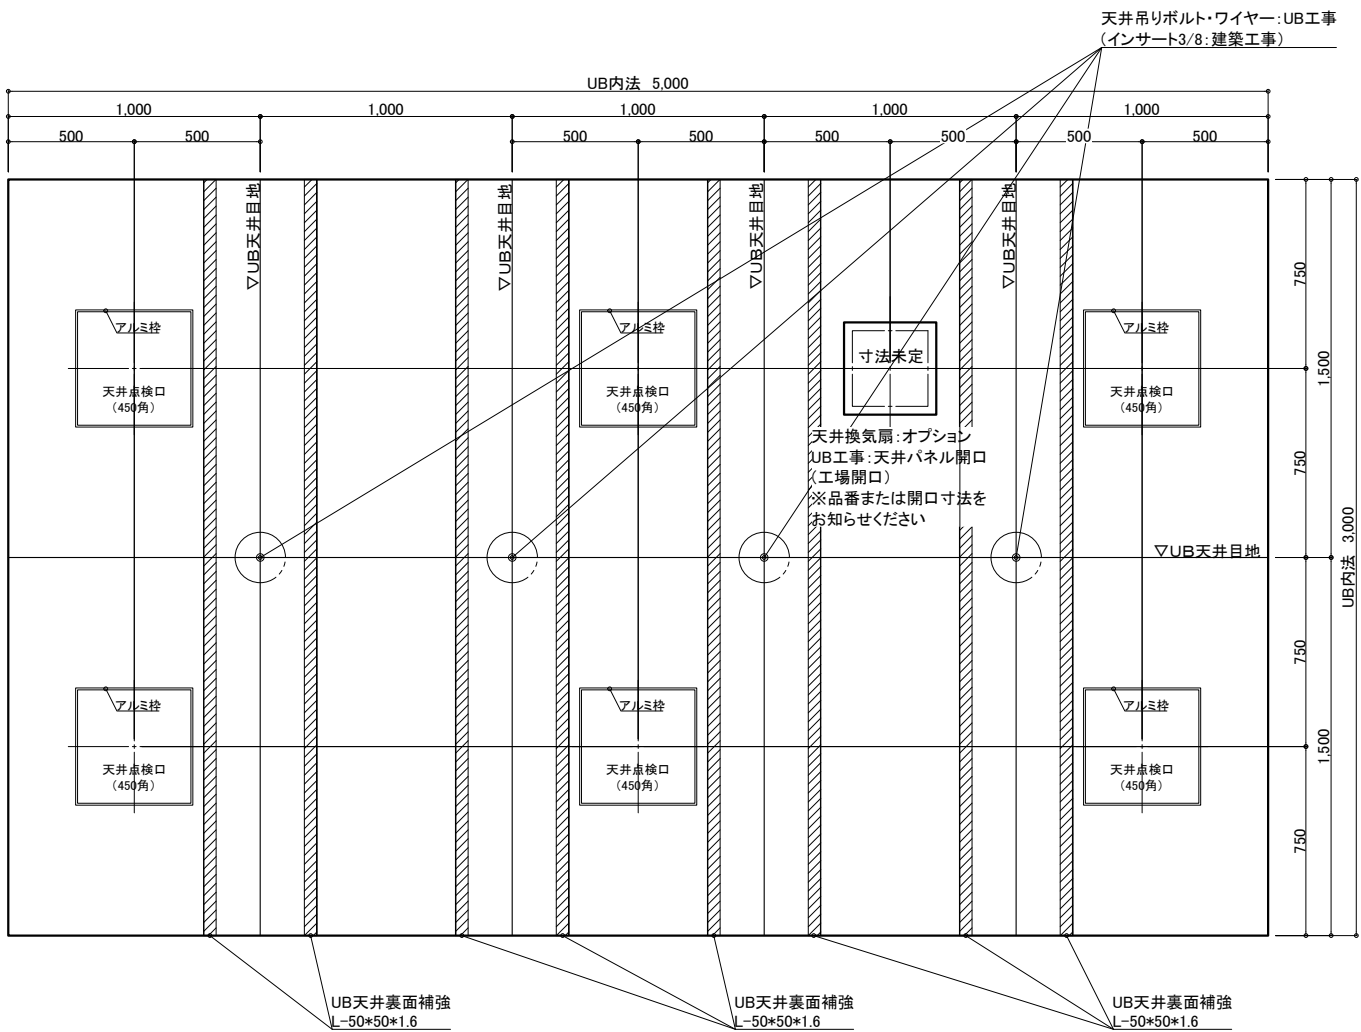

天井伏図

物件名: _____

<div>介システムバス</div> <div>ゆとりけあ</div> <div>3000X</div> <div>ダイワ化成株式会社</div>	ご手配時の注意事項	受領印	縮尺 1/30 (A3)	製品図	
				図名	SYK-3050N-L
				日付	2023.07.31
				図番	U22_A__-1 (2)

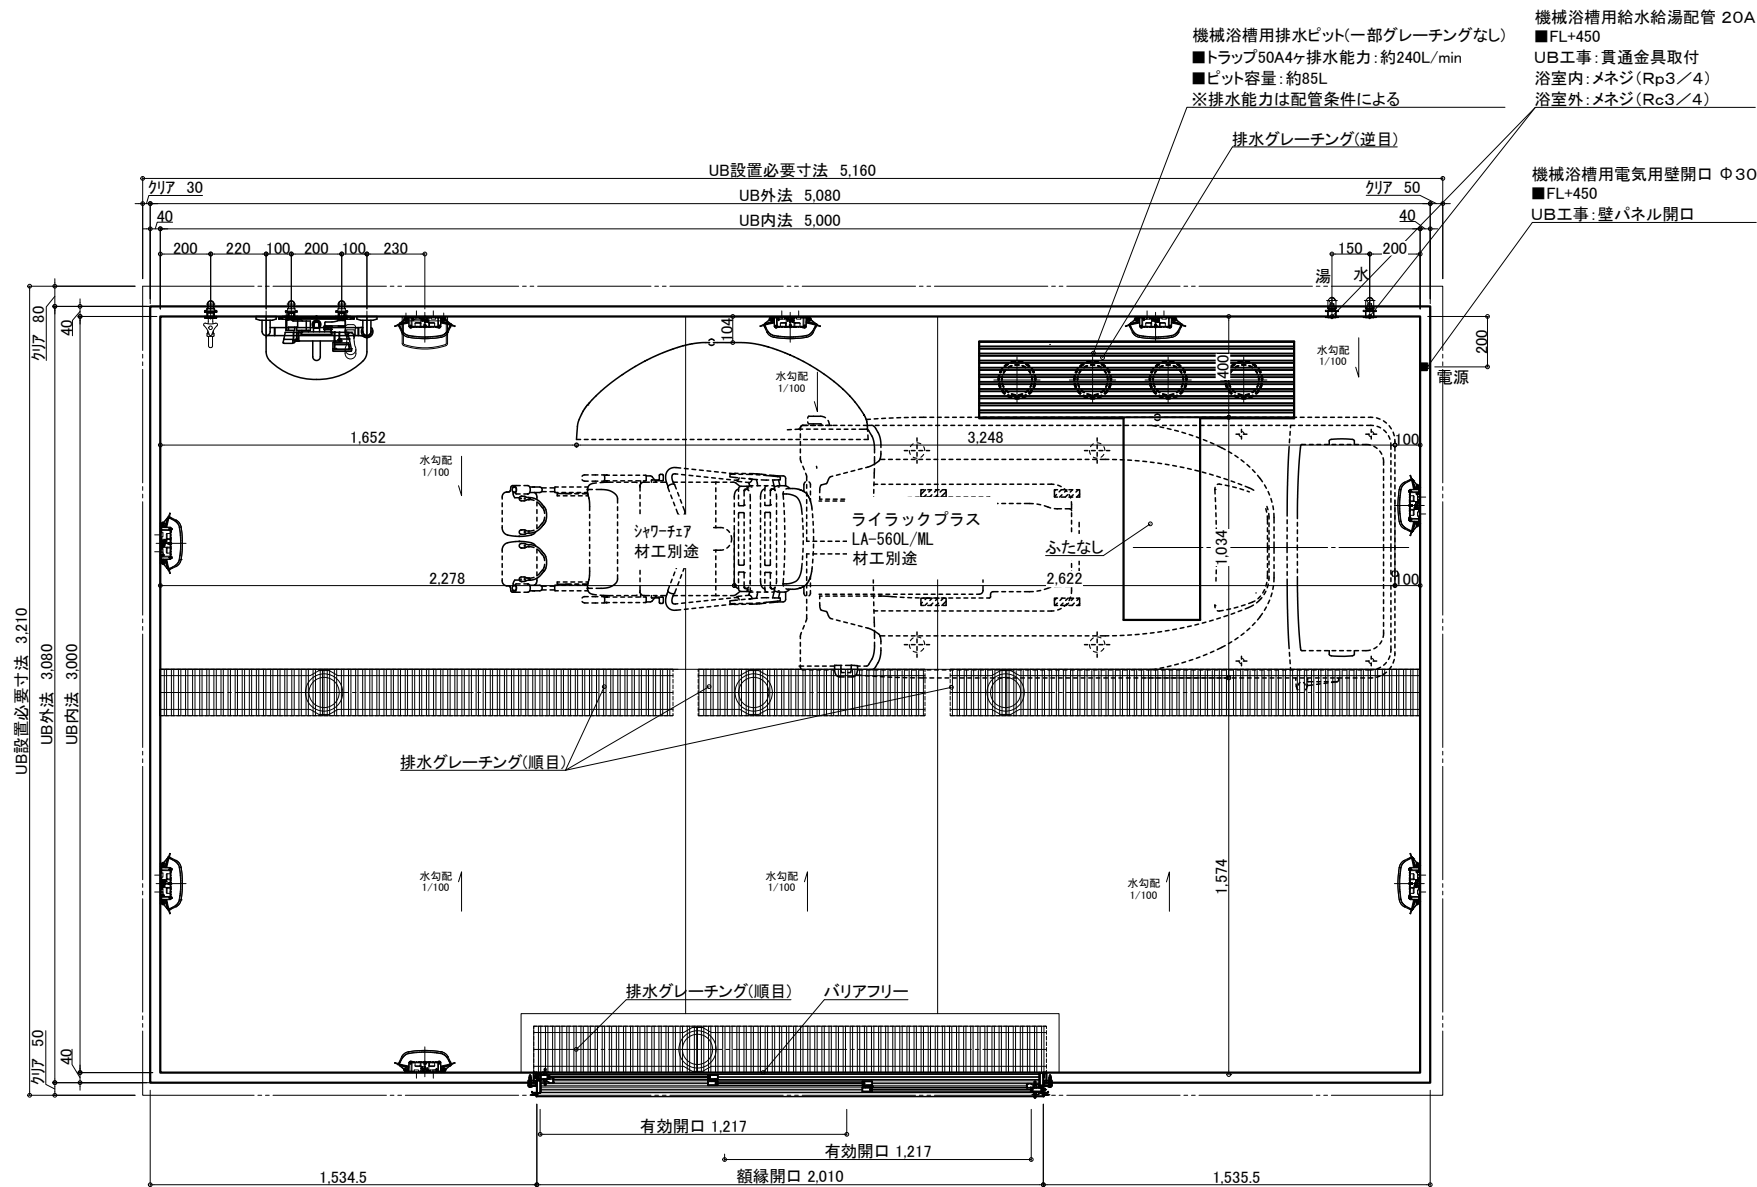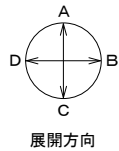

名 称	仕 様	カラー	数量	名 称	仕 様	カラー	数量
本 体	浴槽	機械浴槽(ライラックプラス LA-560L/ML) (据置)	材工別途	本 体	手すり	U型 400*800	ホワイト 1
	壁	スタンダードパネル			スライドフック	樹脂製	ホワイト 1
	床	FRP			ナースコール加工	UB工事:壁パネル開口まで	*オプション
	天井	フラット天井		給 水	窓枠	フリー窓枠	ホワイト *オプション
	ドア	3枚引き戸 (両開き)有効開口:1,217mm			水栓金具	洗い場水栓:サーモスイッチシャワー シャワーホース 2m	1
付 属	収納	化粧棚	1	排 水	断熱カバー		1
	照明	LED薄型照明	2		単水栓		1
	洗面置き台	樹脂製	8		給水・給湯管	13A Rp1/2メネジ止め	3
	鏡	防湿ミラー300*700*15	1	水	20A Rc3/4メネジ止め		2
				排水	塩ビ管 VP50		
				換気扇	UB工事:天井パネル開口まで		*オプション

物件名: _____



ご手配時の注意事項

- ◎仕様をご確認の上、受領印と日付の記入をお願いします。
- ◎ご発注後の仕様変更につきましては、追加費用の発生となります。
- ◎上記に伴い、納期も変更になりますのでご注意ください。

受領印

縮尺 1/30 (A3)

日付 2023.07.31




図名 製品図

SYK-3050N-ML

U900 K401(LP)ML(1)


図番 U22_A_-1 (1)

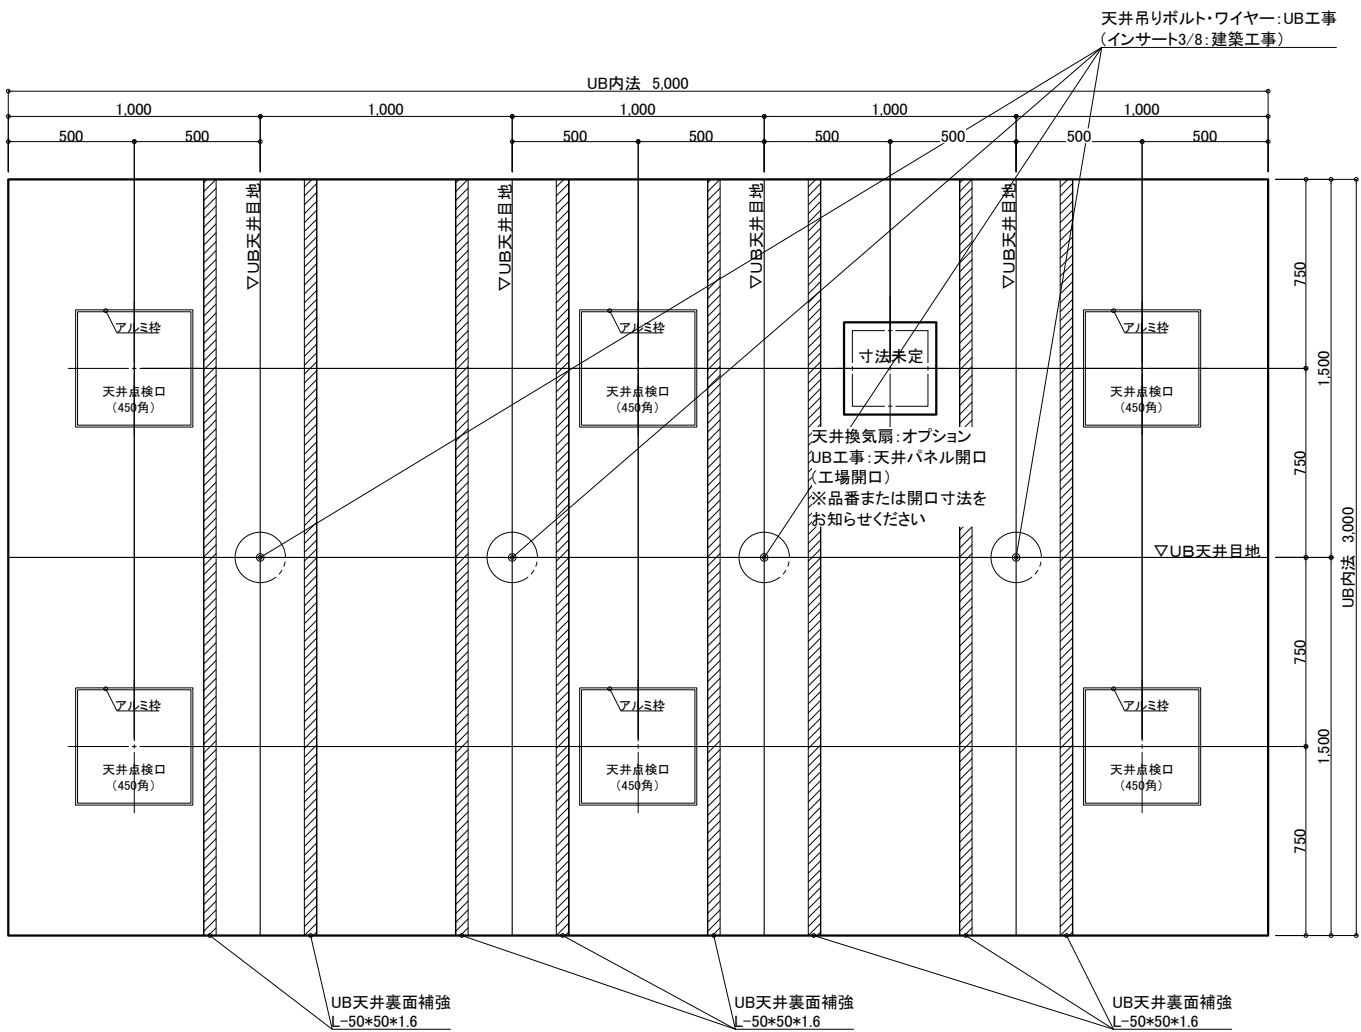

天井伏図

物件名: _____

<div>介護システムバス</div> <div>ゆとりけあ</div> <div>3000X</div> <div>ダイワ化成株式会社</div>	ご手配時の注意事項		受領印	縮尺	1/30 (A3)	製品図	
	◎仕様をご確認の上、受領印と日付の記入をお願いします。			日付	2023.07.31	図名	SYK-3050N-ML
	◎ご発注後の仕様変更につきましては、追加費用の発生となります。						U900 K401(LP)ML(2)
	◎上記に伴い、納期も変更になりますのでご注意ください。					図番	U22_A_-1 (2)

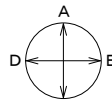

展開方向

機械浴槽用給水給湯配管 20A
 ■FL+450
 UB工事:貫通金具取付
 浴室内:メネジ(Rp3/4)
 浴室外:メネジ(Rc3/4)

機械浴槽用電気用壁開口 Φ30
■FL+450
UB工事:壁パネル開口


機械浴槽用排水ピット(一部グレーチングなし)
 ■トラップ50A4ヶ排水能力:約240L/min
 ■ピット容量:約85L
 ※排水能力は配管条件による

排水グレーチング(逆目)

UB設置必要寸法 5.160

UB外法 5.080

UB内法 5.000

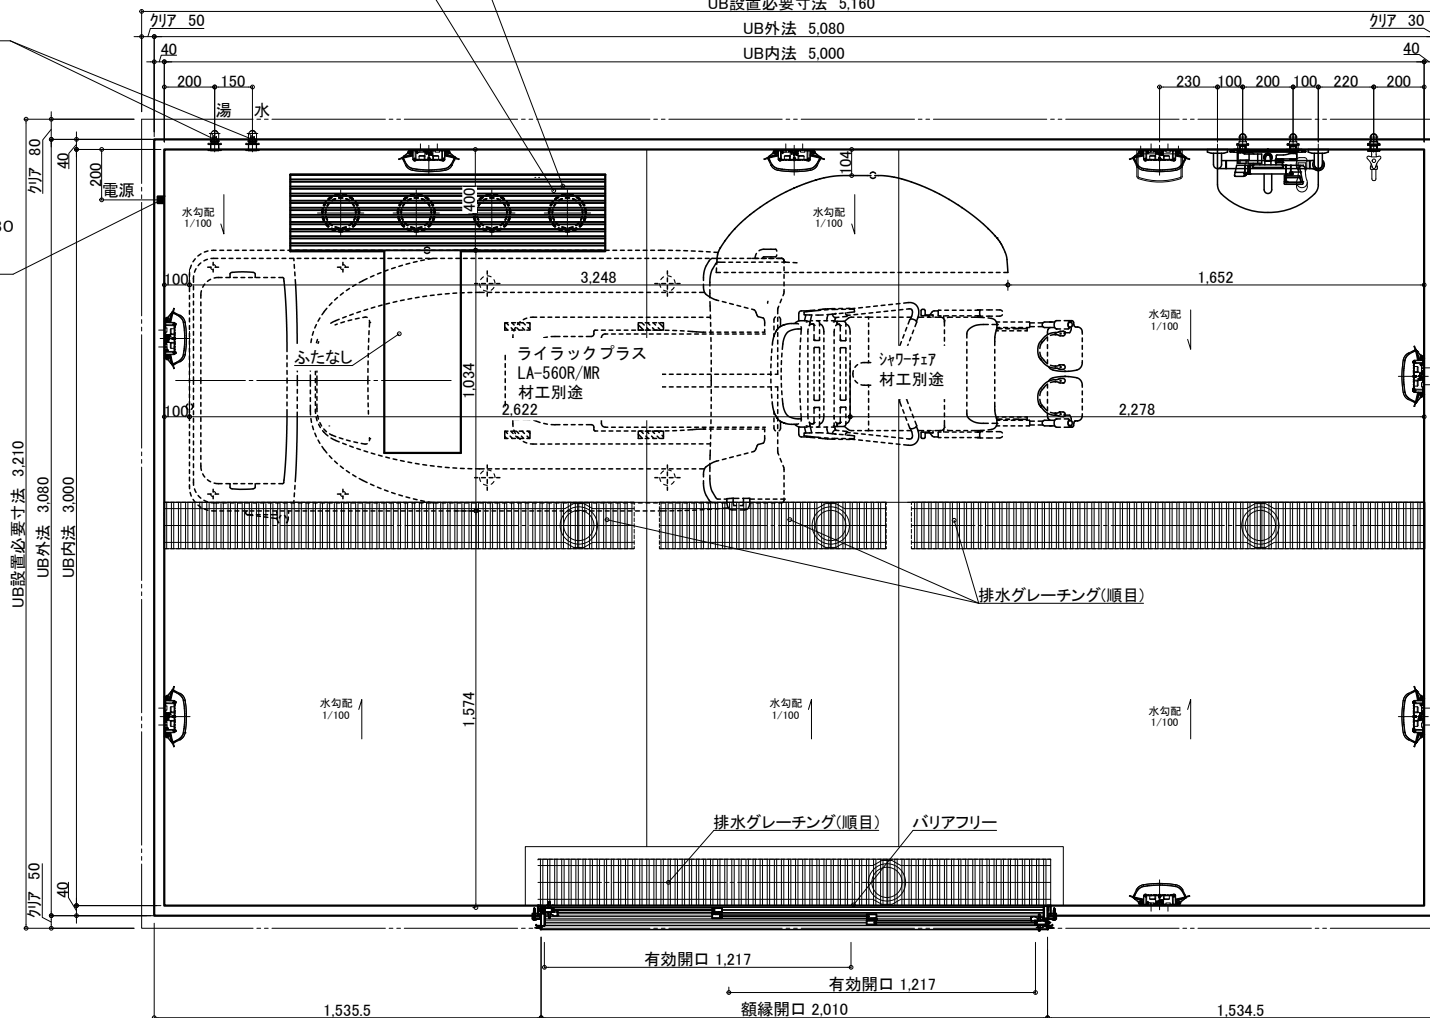

名 称					仕 様					カラー					数量				
本 体	浴槽	機械浴槽(ライラックプラス LA-560R/MR) (据置)			材工別途	本 体	手すり	U型 400*800			ホワイト			1					
		スライドフック	樹脂製				ホワイト			1									
		ナースコール加工	UB工事:壁パネル開口まで							*オプション									
		窓枠	フリー窓枠				ホワイト			*オプション									
		天井	フラット天井				オフホワイト												
	ドア	3枚引き戸(両開き)有効開口:1,217mm			1	給 水	水栓金具	断熱カバー			1								
	収納	化粧棚			2		排 水	洗い場水栓:サームスイッチシャワー シャワーホース 2m				1							
	照明	LED薄型照明			8			単水栓				1							
	洗面置き台	樹脂製			1			13A Rp1/2メネジ止め				3							
	鏡	防湿ミラー300*700*t15			1			20A Rc3/4メネジ止め				2							
					排水管	塩ビ管 VP50													
					換気扇	UB工事:天井パネル開口まで						*オプション							

物件名: _____

介護システムバス
ゆとりけあ
— 3000X —
ダイワ化成株式会社

一 ご手配時の注意事項

◎仕様をご確認の上、受領印と日付の記入をお願いします。

◎ご発注後の仕様変更につきましては、追加費用の発生となります。

◎上記に伴い、納期も変更になりますのでご注意ください。

一受領印・


縮尺 1/30 (A3)

日付 2023.07.31

中村


製品図


図名	製品図 SYK-3050N-MR
図番	U900 K401(LP)MR(1) U22_A__-1 (1)

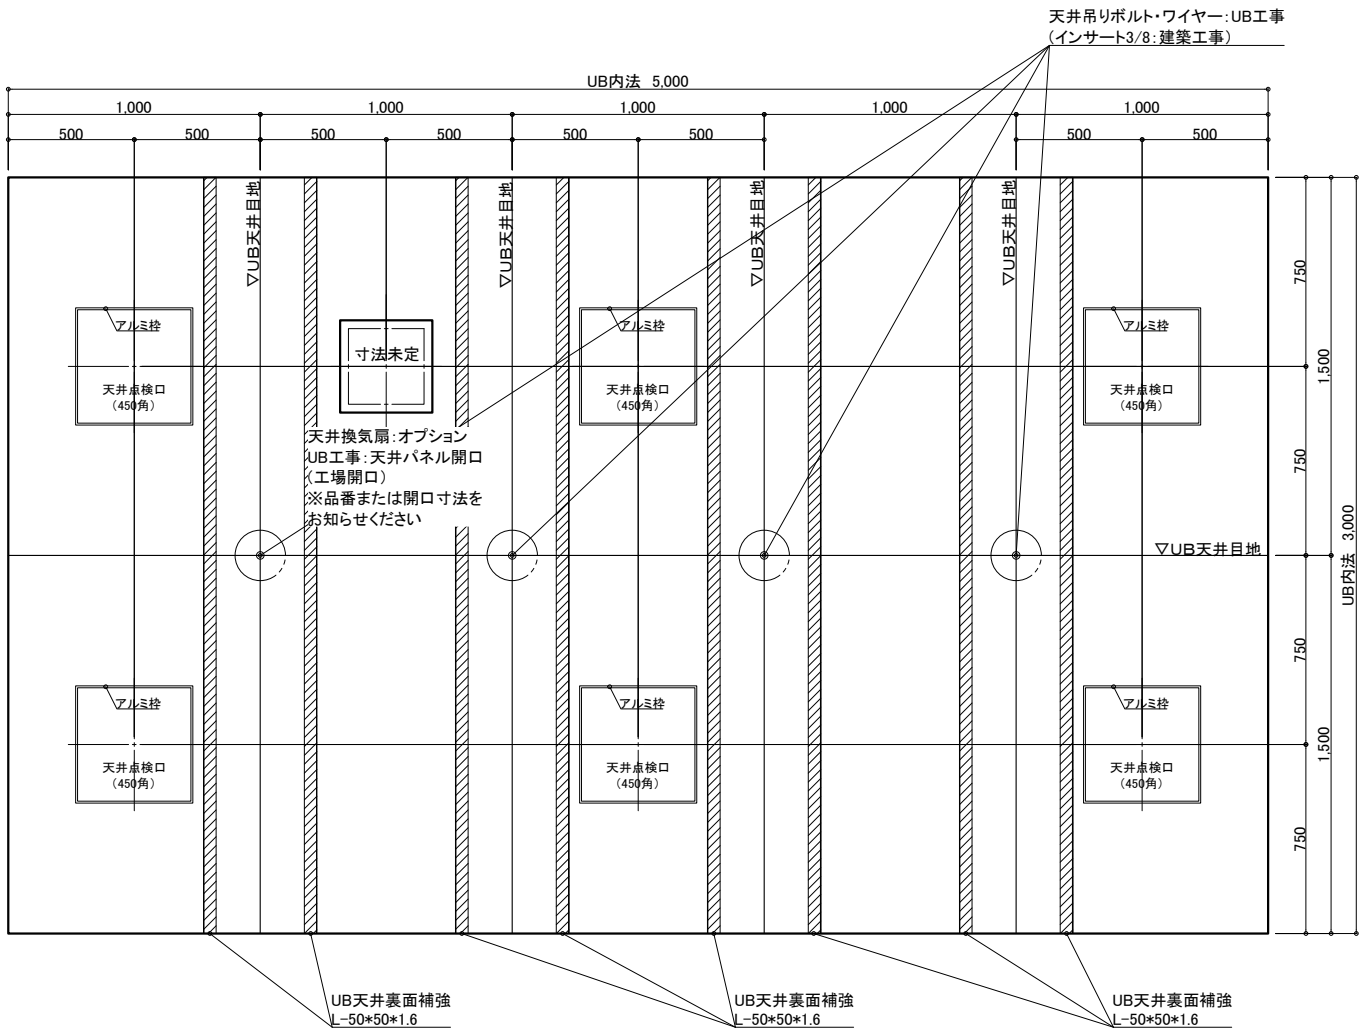


天井伏図

物件名: _____

<div>介護システムバス</div> <div>ゆとりけあ</div> <div>3000X</div> <div>ダイワ化成株式会社</div>	ご手配時の注意事項		受領印	<div>縮尺1/30 (A3)</div> <div>日付2023.07.31</div> <div></div>	<div>製品図</div> <div>図名SYK-3050N-MR</div> <div>U900 K401(LP)MR(2)</div> <div>図番U22_A_-1 (2)</div>
	◎仕様をご確認の上、受領印と日付の記入をお願いします。				
	◎ご発注後の仕様変更につきましては、追加費用の発生となります。				
	◎上記に伴い、納期も変更になりますのでご注意ください。				

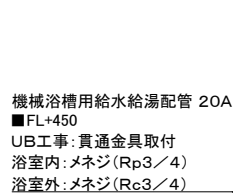

機械浴槽用排水ピット(一部グレーチングなし)
 ■トラップ50A4ヶ排水能力:約240L/min
 ■ピット容量:約85L
 ※排水能力は配管条件による

 

介護システムバス
ゆとりけあ
3000X
ダイワ化成株式会社


◎仕様をご確認の上、受領印と日付の記入をお願いします。

◎ご発注後の仕様変更につきましては、追加費用の発生となります。

◎上記に伴い、納期も変更になりますのでご注意ください。

中村

図名	製品図
	SYK-3050N-R
図番	U900 K401(LP)R (1)
	U22_A_-1 (1)

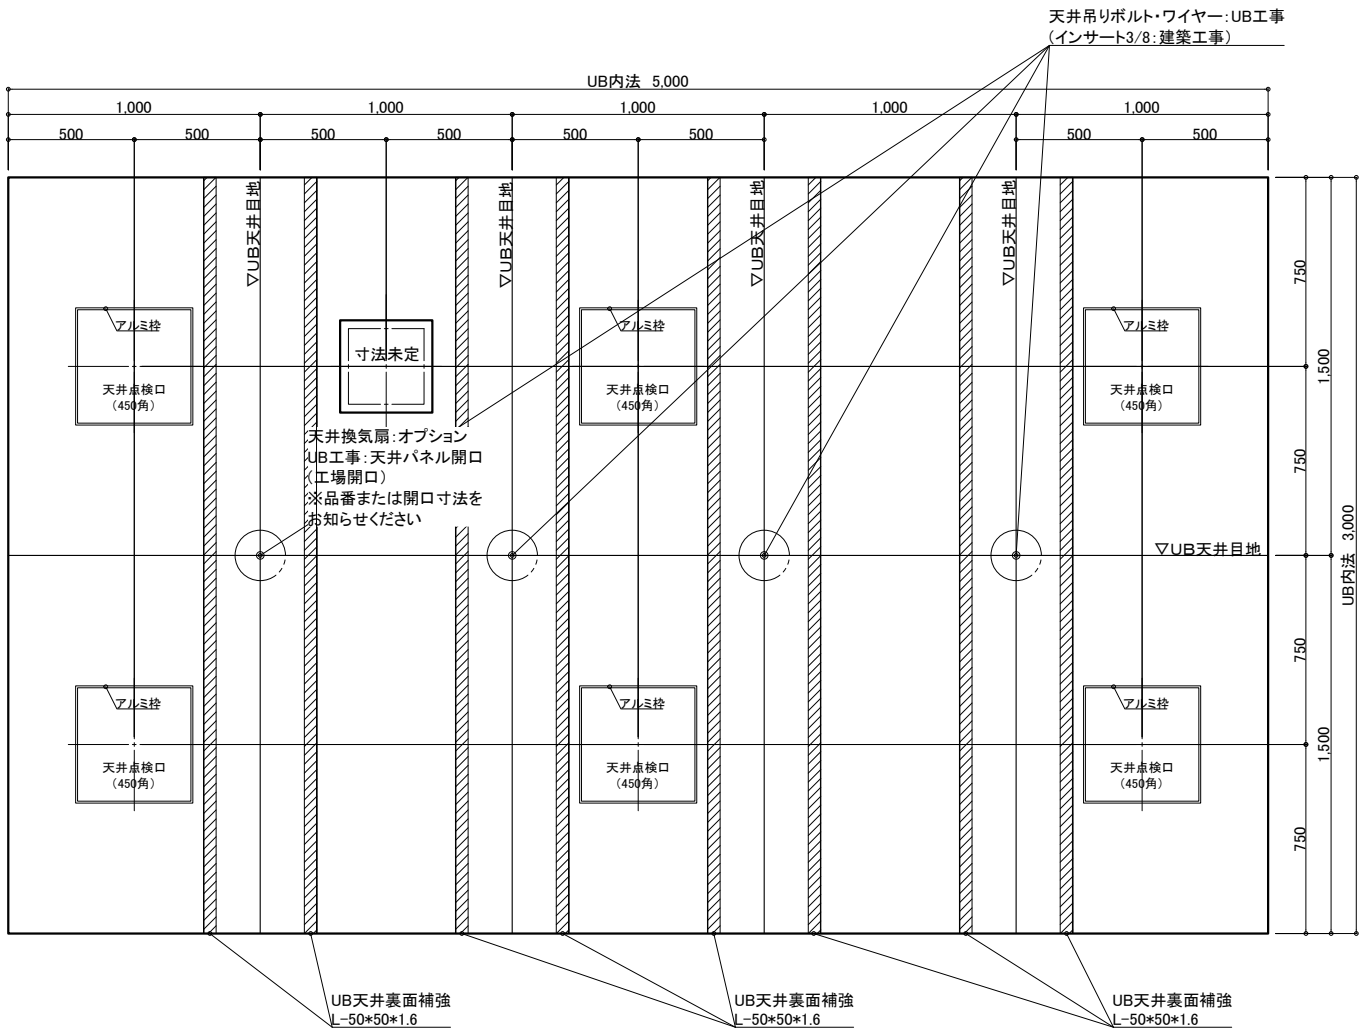

天井伏図

物件名: _____

<div>介護システムバス</div> <div>ゆとりけあ</div> <div>3000X</div> <div>ダイワ化成株式会社</div>	ご手配時の注意事項		受領印	縮尺	1/30 (A3)	図名	製品図	
	◎仕様をご確認の上、受領印と日付の記入をお願いします。			日付	2023.07.31		SYK-3050N-R	
	◎ご発注後の仕様変更につきましては、追加費用の発生となります。						U900 K401(LP)R (2)	
	◎上記に伴い、納期も変更になりますのでご注意ください。					図番	U22_A_-1 (2)	