

*パンジーi AC仕様のみ
機械浴槽用電気用壁開口 Φ30
■FL+400
UB工事:壁パネル開口

***オプション**
浴槽用シャワー水栓 13A
スパウト交換L220
シャワーホースは浴槽に接続
■FL+750

名 称				仕 様				カラー				数量			
本	体	浴槽	機械浴槽 (ハンジー PNS300/310/320DC/AC)(据置)		材工別途	手すり	U型 400×800		ホワイト		1				
		壁	スタンダードパネル	エンボスアイボリー／エンボスピンク		スライドフック	樹脂製		ホワイト		1				
		床	FRP	ミディアムグレー／ライトブラウン		ナースコール加工窓枠	UB工事：壁パネル開口まで フロー窓枠		ホワイト		*オプション *オプション				
		天井	フラット天井	オフホワイト											
		ドア	3枚引き戸 (両開き)有効開口：1,217mm	シルキーホワイト	1	水栓金具	洗い場水栓：サーモスイッチシャワー シャワーホース 2m				1				
体	排	収納	化粧棚	—	2		浴槽用 水栓：サーモスイッチシャワー ※シャワーホースは浴槽に接続				*オプション(+1)				
		照明	LED薄型照明	—	10		断熱カバー				1				
		洗面置き台	樹脂製		1	単水栓					1				
		鏡	防湿ミラー300×700×t5		1	給水・給湯管	13A Rp1/2メネジ止め				3				
						排水管	塩ビ管 VP50				*オプション(+2)				
						換気扇	UB工事：天井パネル開口まで				*オプション				

物件名:

一受領印・

介護システムバス
ゆとりけあ
3000X
タイワ化成株式会社

◎仕様をご確認の上、受領印と日付の記入をお願いします。
◎ご発注後の仕様変更につきましては、追加費用の発生となります。
◎上記に伴い、納期も変更になりますのでご注意ください。


縮尺	1/30 (A3)
日付	2023.10.20

製品図

図名 SYK-3060N-L

図番 U900 K601(Pi)L (1)



U22 A -1 (1)

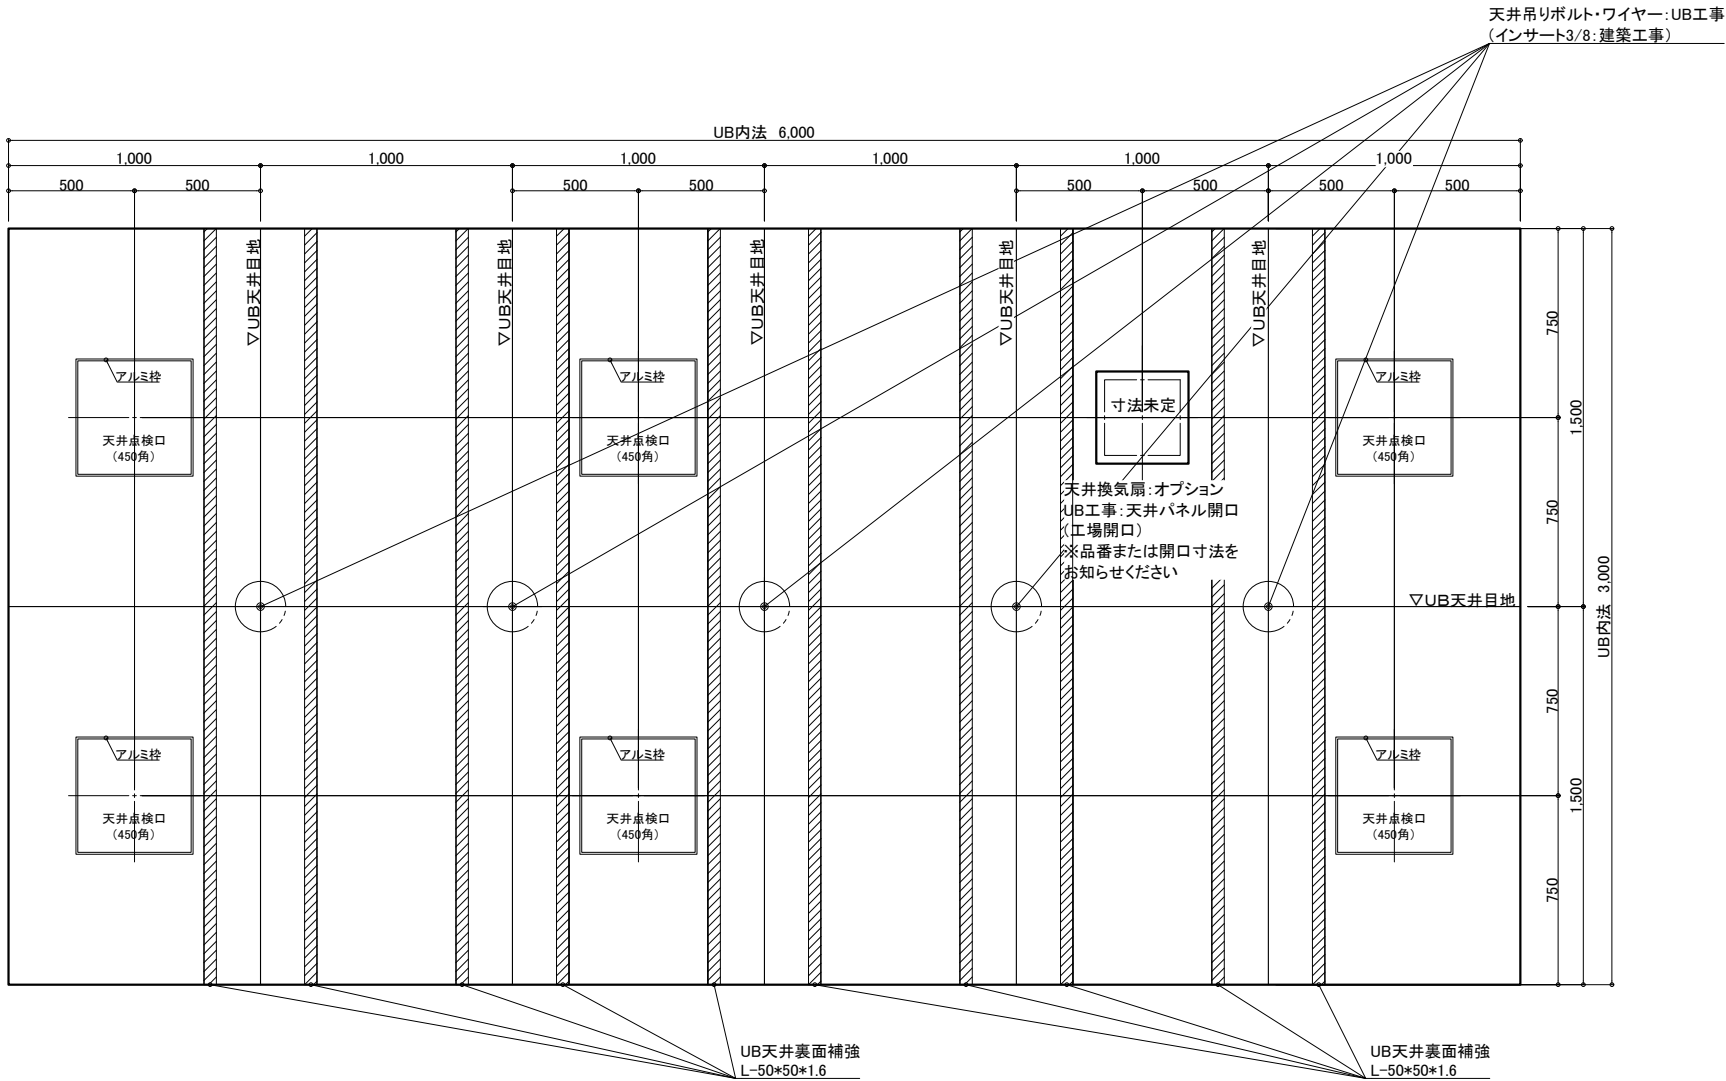

天井伏図

物件名: _____

<div>介システムバス</div> <div>ゆとりけあ</div> <div>3000X</div> <div>ダイワ化成株式会社</div>	ご手配時の注意事項		受領印	縮尺	1/30 (A3)	図名	製品図	
	◎仕様をご確認の上、受領印と日付の記入をお願いします。			日付	2023.10.20		SYK-3060N-L	
	◎ご発注後の仕様変更につきましては、追加費用の発生となります。			<div>中村</div>			U900 K601(Pi)L (2)	
	◎上記に伴い、納期も変更になりますのでご注意ください。						図番 U22_A_-1 (2)	

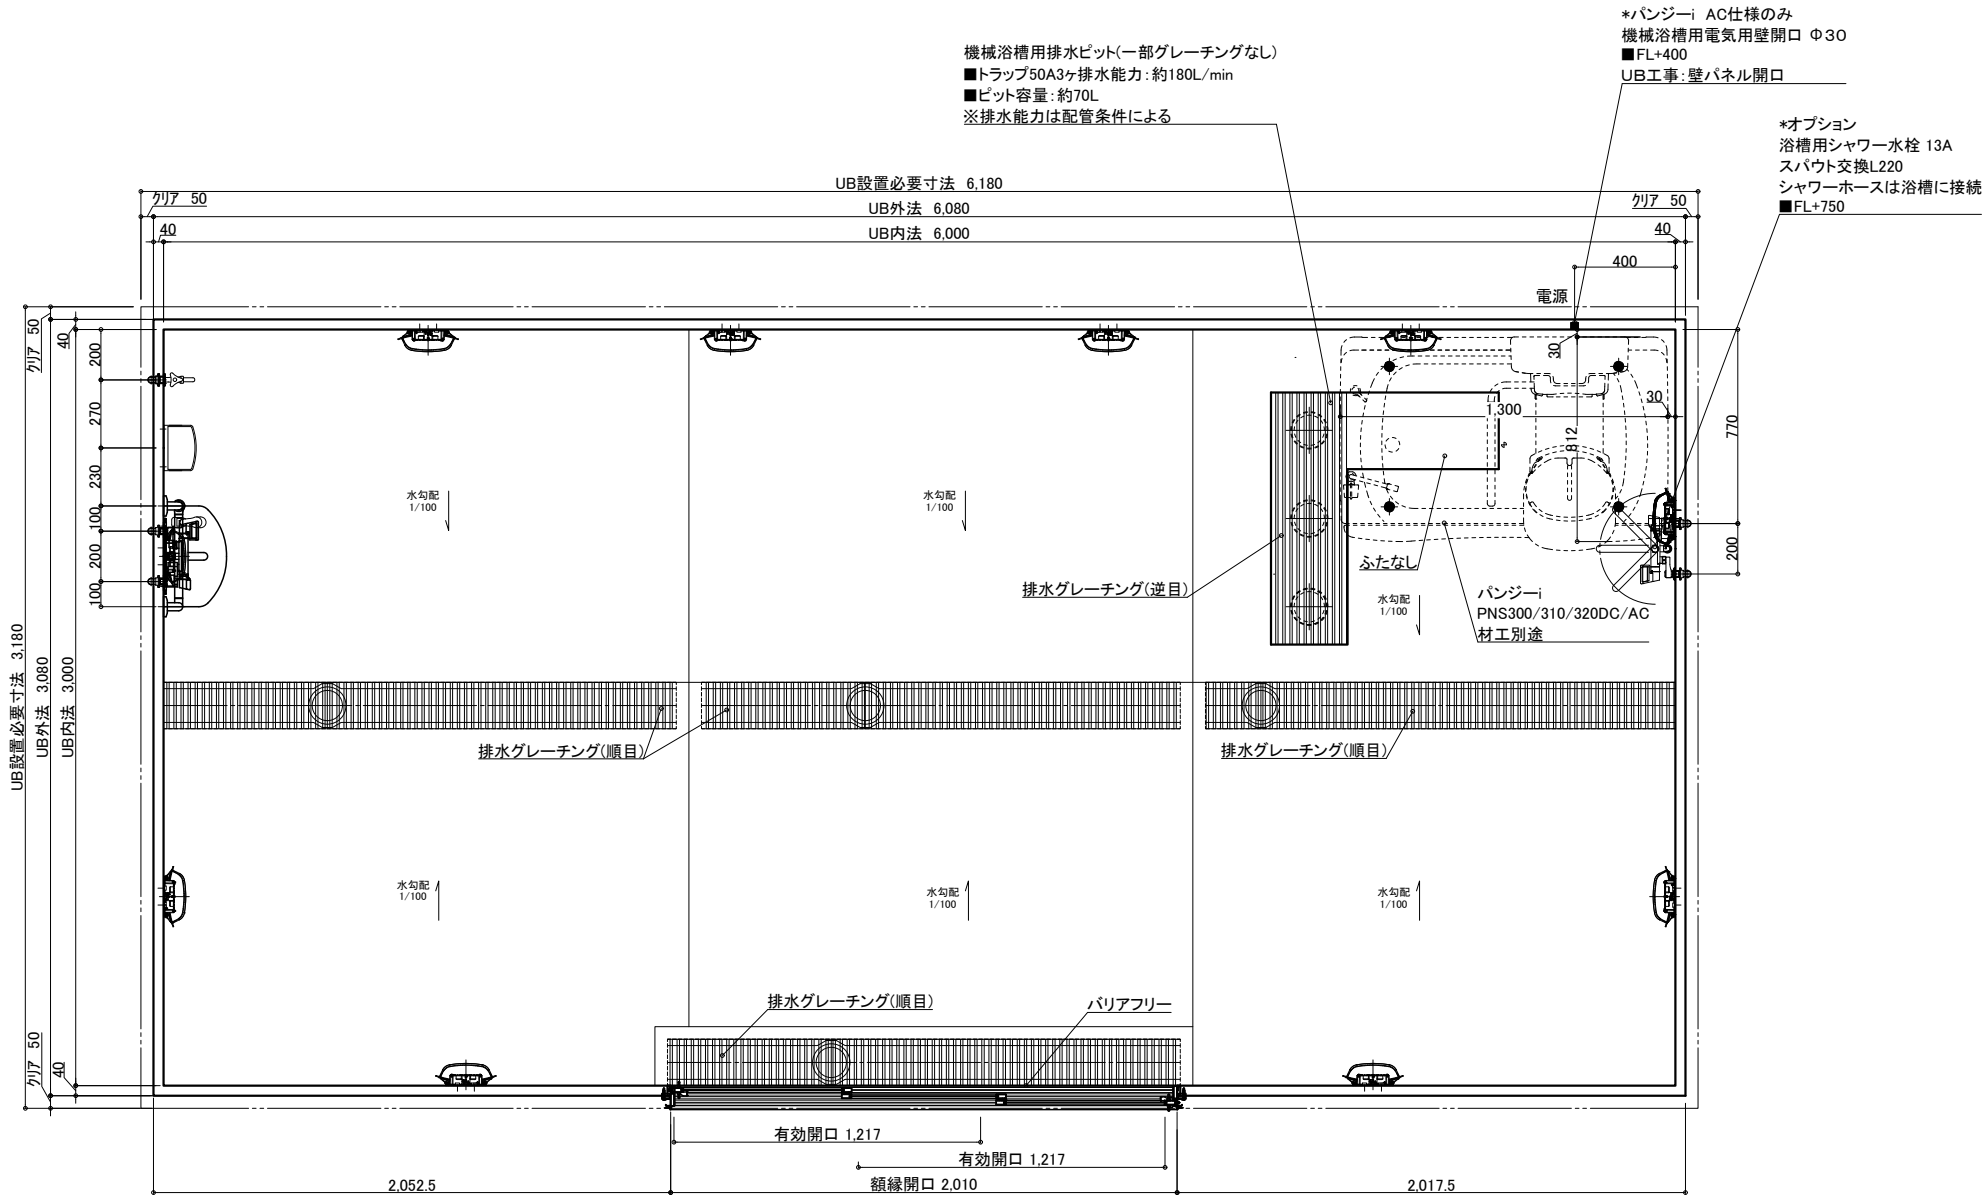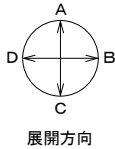

名 称	仕 様	カラー	数量	名 称	仕 様	カラー	数量
本 体	浴槽	機械浴槽 (バンジーi PNS300/310/320DC/AC)(据置)	材工別途	手すり	U型 400*800	ホワイト	1
	壁	スタンダードパネル	エンボスアイボリー／エンボスピンク	スライドフック	樹脂製	ホワイト	1
	床	FRP	ミディアムグレー／ライトブラウン	ナースコール加工	UB工事: 壁パネル開口まで		*オプション
	天井	フラット天井	オフホワイト	窓枠	フリー窓枠	ホワイト	*オプション
	ドア	3枚引き戸(両開き)有効開口: 1,217mm	シルキーホワイト	洗い場水栓: サーマスイッチシャワー シャワーホース 2m			1
体	収納	化粧棚	—	浴槽用水栓: サーマスイッチシャワー ※シャワーホースは浴槽に接続			*オプション
	照明	LED薄型照明	—	断熱カバー	単水栓		1
	洗面置き台	樹脂製	1	給水・給湯管	13A Rp1/2メネジ止め		3
	鏡	防湿ミラー300*700*15	1	排水管	塩ビ管 VP50		
				換気扇	UB工事: 天井パネル開口まで		*オプション

物件名:

介 護 シ ス テ ム バ ス

ゆとりけあ

3000X

ダイワ化成株式会社

ご手配時の注意事項

◎仕様をご確認の上、受領印と日付の記入をお願いします。
◎ご発注後の仕様変更につきましては、追加費用の発生となります。
◎上記に伴い、納期も変更になりますのでご注意ください。

受領印

縮尺 1/30 (A3)

日付 2023.10.20

中


付

製品図

図名 SYK-3060N-ML

図番 U900 K601(Pi)ML (1)


U22_ A__-1 (1)

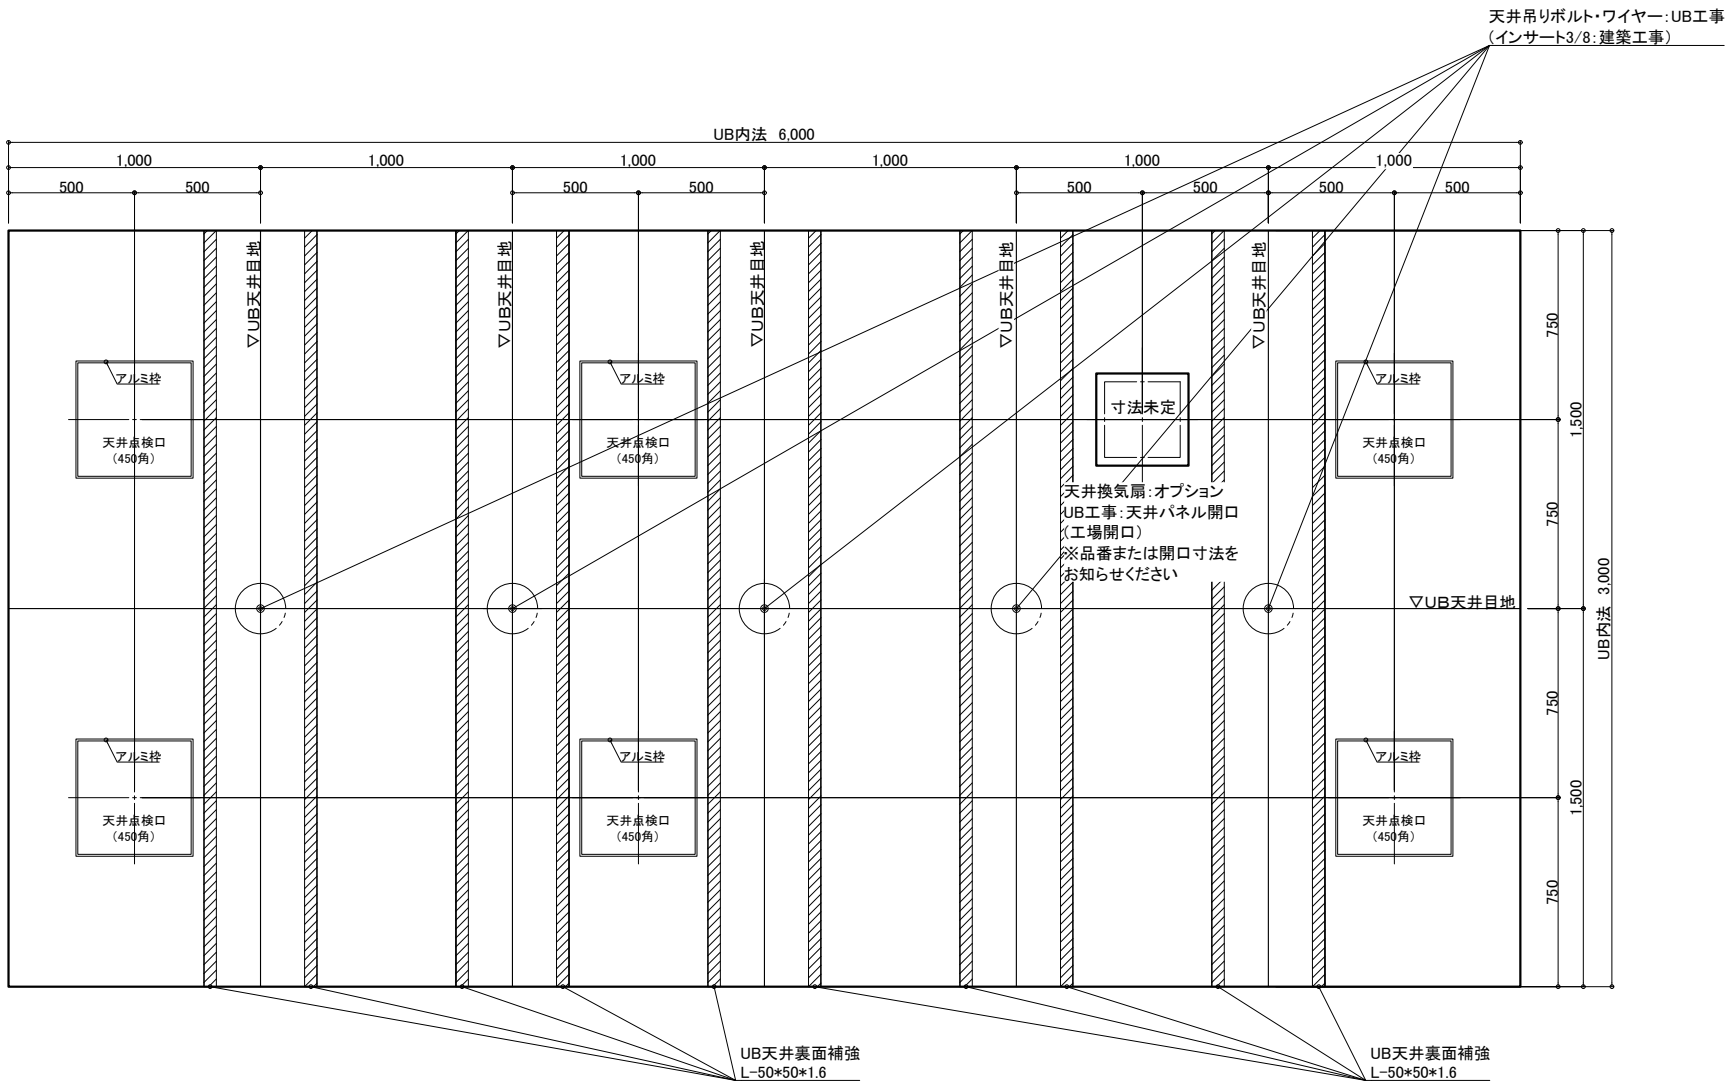

天井伏図

物件名: _____

<div>介システムバス</div> <div>ゆとりけあ</div> <div>3000X</div> <div>ダイワ化成株式会社</div>	ご手配時の注意事項		受領印	縮尺	1/30 (A3)	図名	製品図			
	◎仕様をご確認の上、受領印と日付の記入をお願いします。			日付	2023.10.20		SYK-3060N-ML			
	◎ご発注後の仕様変更につきましては、追加費用の発生となります。			<div>中村</div>			U900 K601(Pi)ML (2)			
	◎上記に伴い、納期も変更になりますのでご注意ください。						U22_A_-1 (2)			

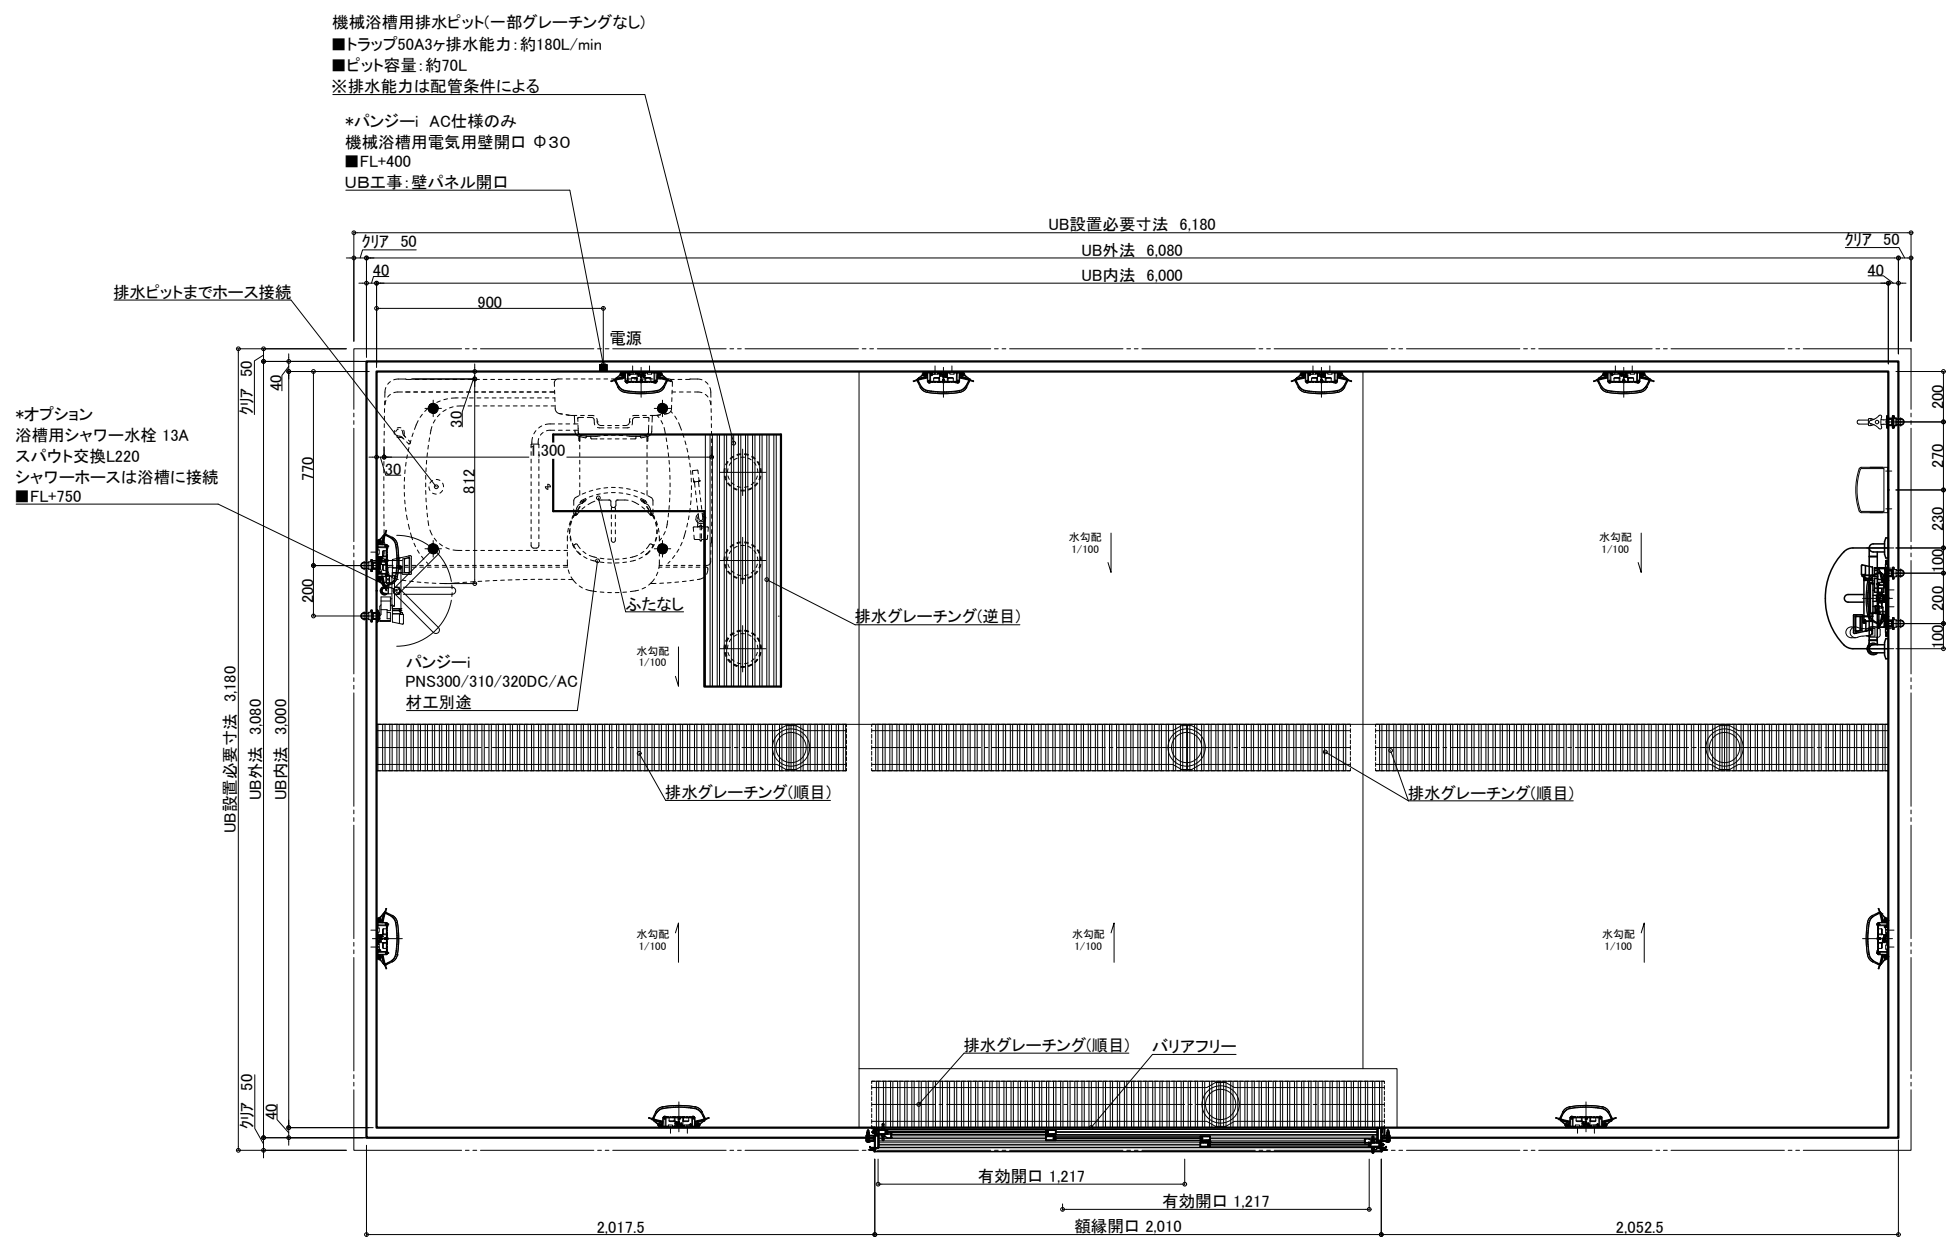


介護システムバス
ゆとりけあ
3000X
タイワ化成株式会社

一受領印・

縮尺	1/30 (A3)
日付	2023.10.20


製品図
図名 SYK-3060N-MR
U900 K601(Pi)MR (1)
図番 U22_A -1 (1)

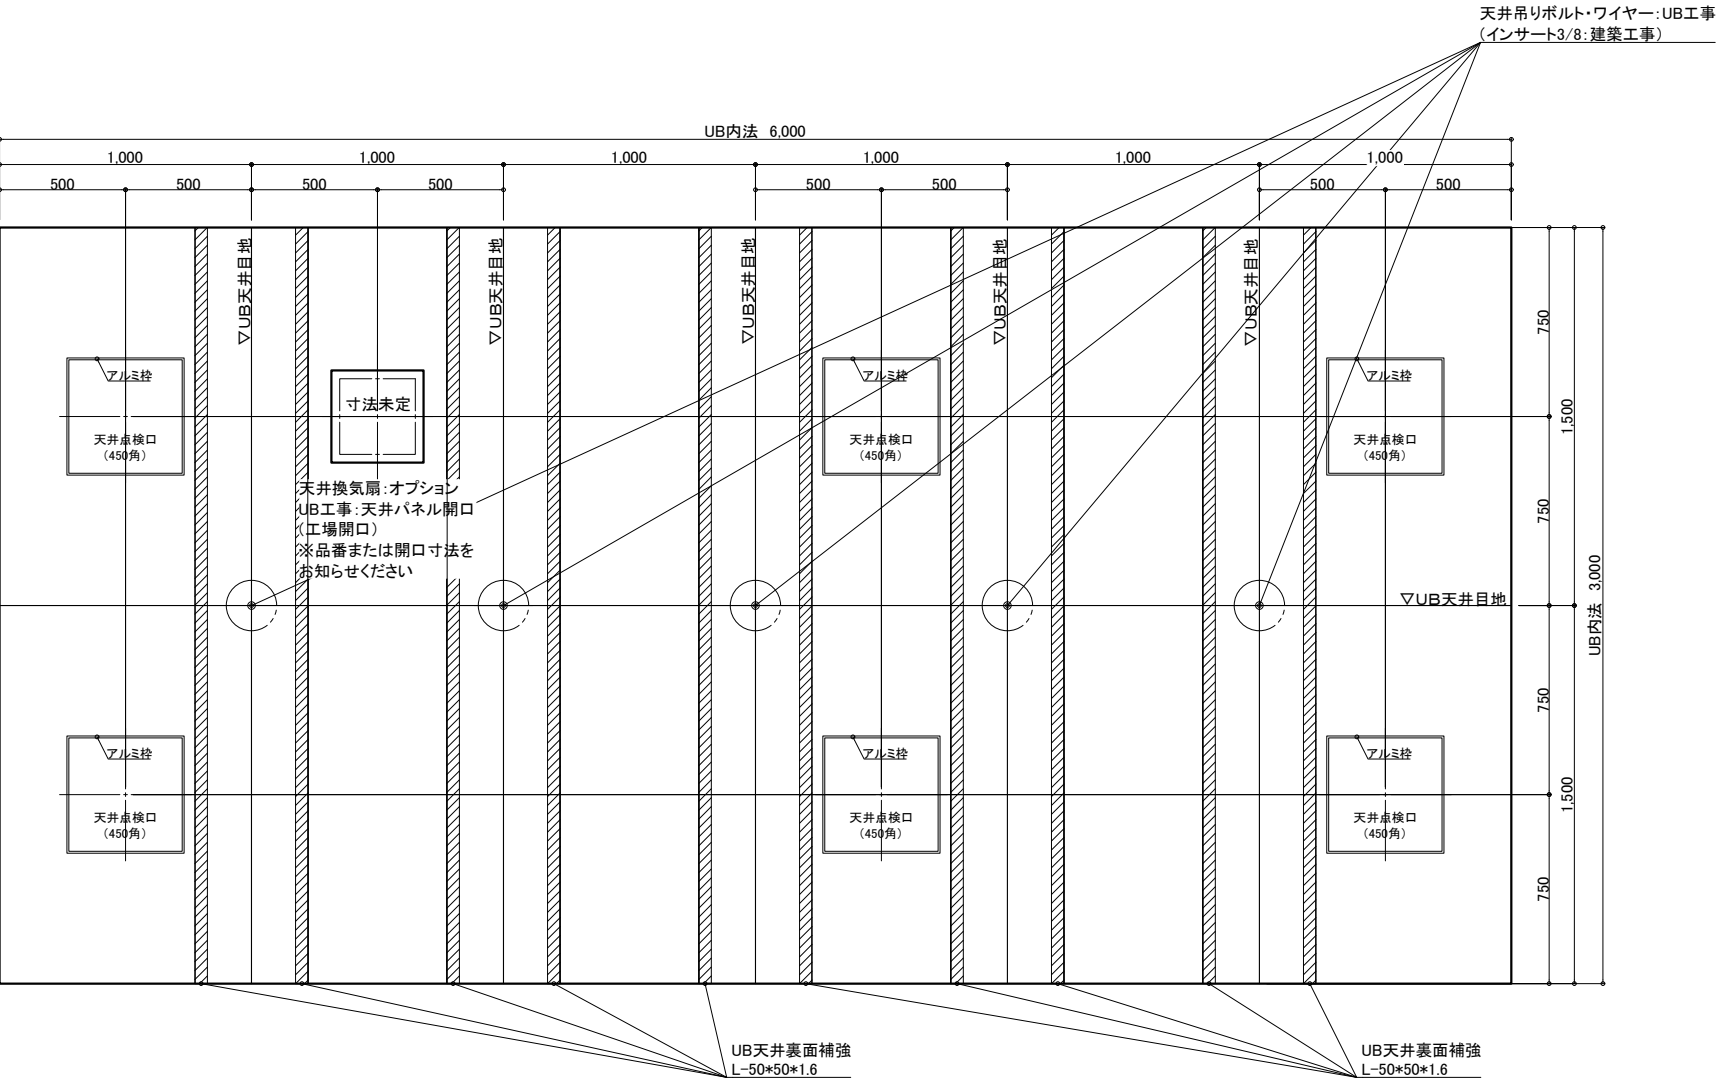

天井伏図

物件名: _____

<div>介入システムバス</div> <div>ゆとりけあ</div> <div>3000X</div> <div>ダイワ化成株式会社</div>	<div>ご手配時の注意事項</div> <div>◎仕様をご確認の上、受領印と日付の記入をお願いします。</div> <div>◎ご発注後の仕様変更につきましては、追加費用の発生となります。</div> <div>◎上記に伴い、納期も変更になりますのでご注意ください。</div>	<div>受領印</div> <div></div>	縮尺	1/30 (A3)	<div>製品図</div> <div>図名</div> <div>SYK-3060N-MR</div> <div>U900 K601(Pi)MR (2)</div> <div>図番</div> <div>U22_A_-1 (2)</div>
			日付	2023.10.20	
			<div>中付</div>		

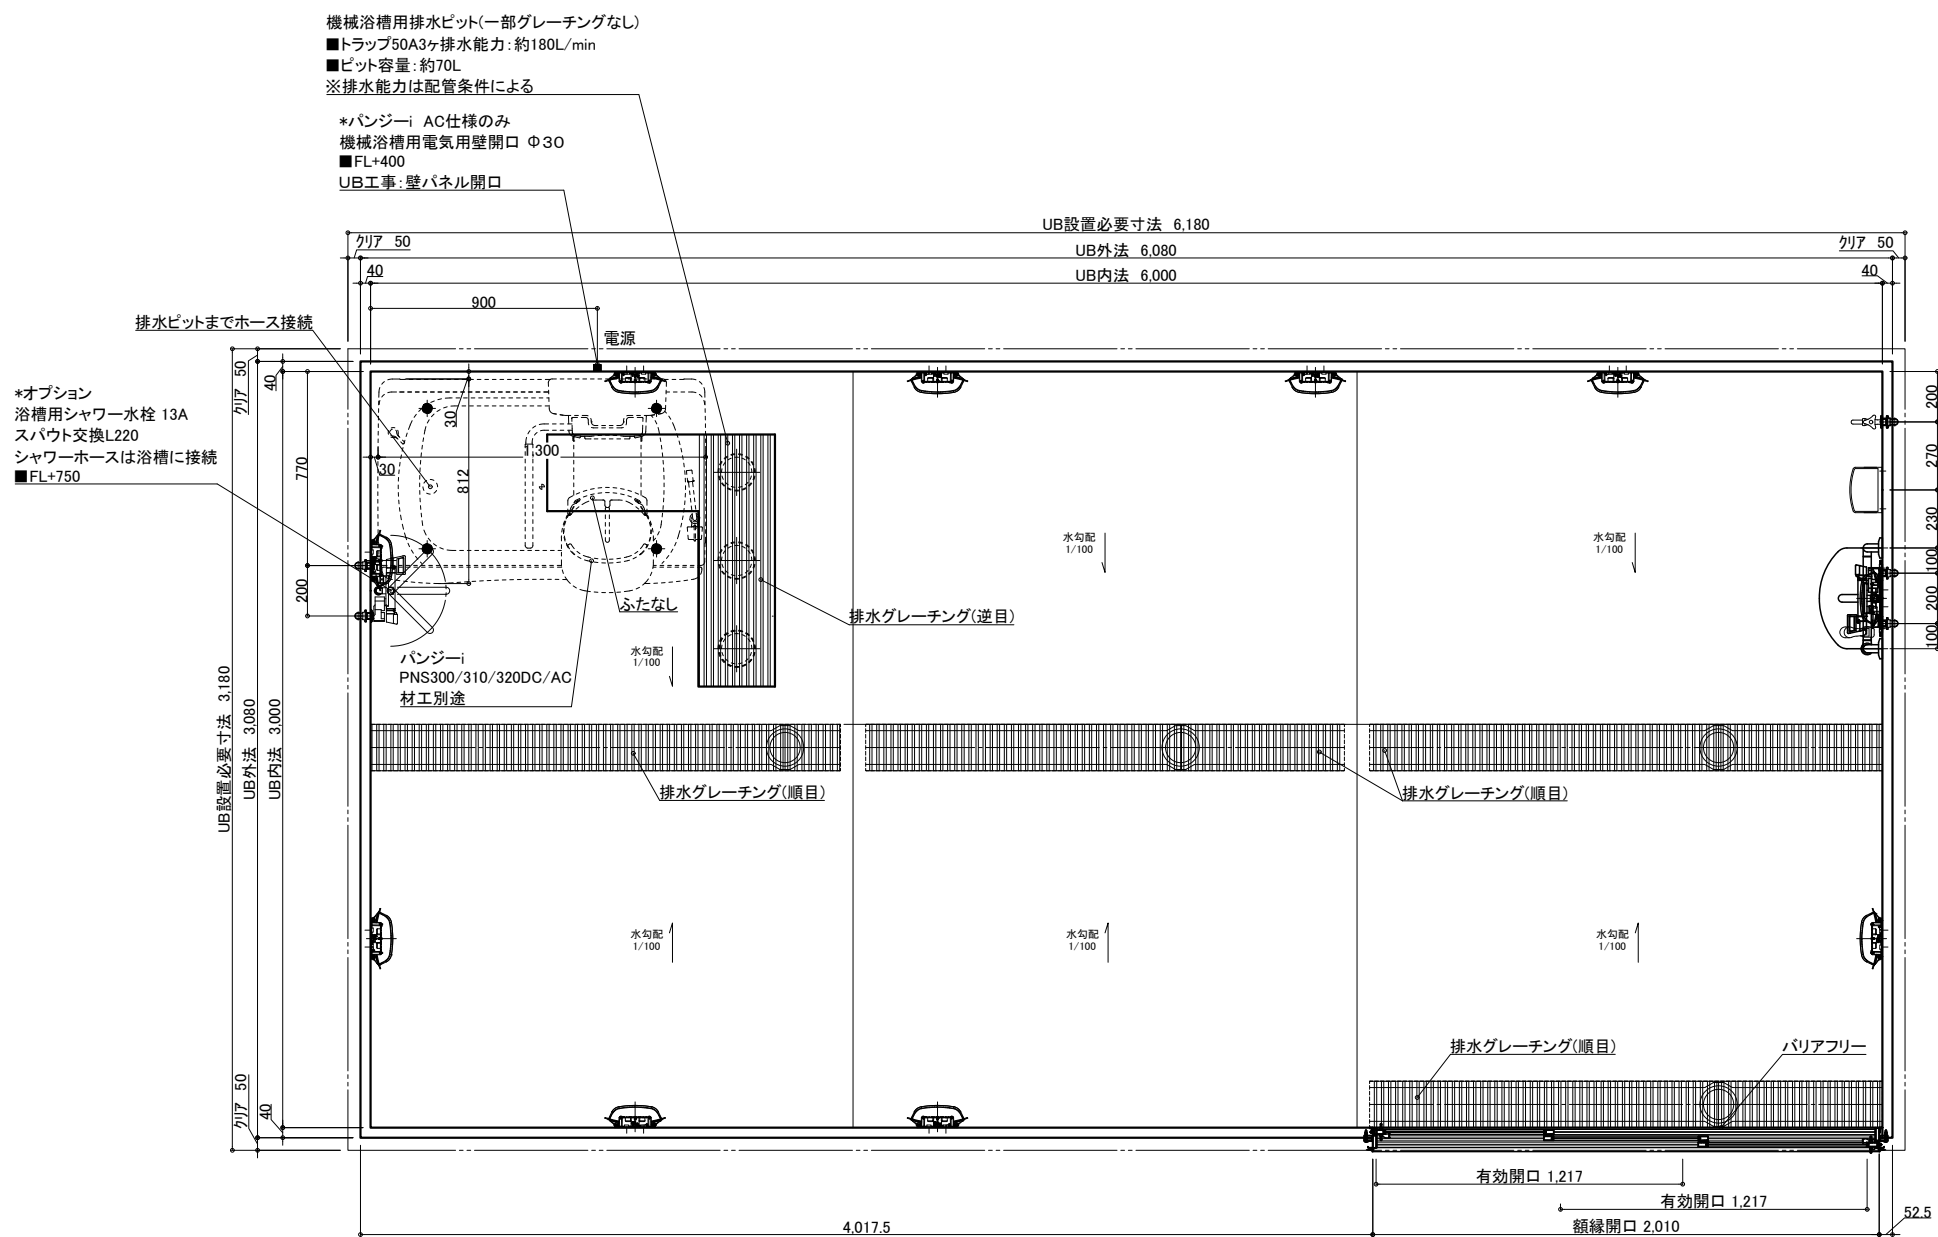

名 称				仕 様				カラー				数量			
本	体	浴槽	機械浴槽 (ハンジー PNS300/310/320DC/AC)(据置)	材工別造	本	体	手すり	U型 400×800	ホワイト	1					
		壁	スタンダードパネル	エンボスアイボリー／エンボスピンク			スライドフック	樹脂製	ホワイト	1					
		床	FRP	ミディアムグレー／ライトブラウン			タースクル加工窓枠	UB工事：壁パネル開口まで		*オプション					
		天井	フラット天井	オフホワイト			フリー窓枠	ホワイト		*オプション					
体	給排水	ドア	3枚引き戸(両開き)有効開口:1,217mm	シルキーホワイト	1	給排水	水栓金具	洗い場水栓：サームスイッチシャワー シャワーホース 2m		1					
		収納	化粧棚	—	2			浴槽用水栓：サームスイッチシャワー ※シャワーホースは浴槽に接続		*オプション					
		照明	LED薄型照明	—	10	水	給水・給湯管	断熱カバー		1	*オプション(+1)				
		洗面置き台	樹脂製		1			単水栓							
		鏡	防湿ミラー300×700×15		1			排水管	塩ビ管 VP50		3	*オプション(+2)			
							換気扇	UB工事：天井パネル開口まで			*オプション				

—受領印—

◎仕様をご確認の上、受領印と日付の記入をお願いします。

◎ご発注後の仕様変更につきましては、追加費用の発生となります。


◎上記に伴い、納期も変更になりますのでご注意ください。

製品図

図名 SYK-3060N-R

図番 U900 K601(Pi)R (1)

U22 A -1 (1)

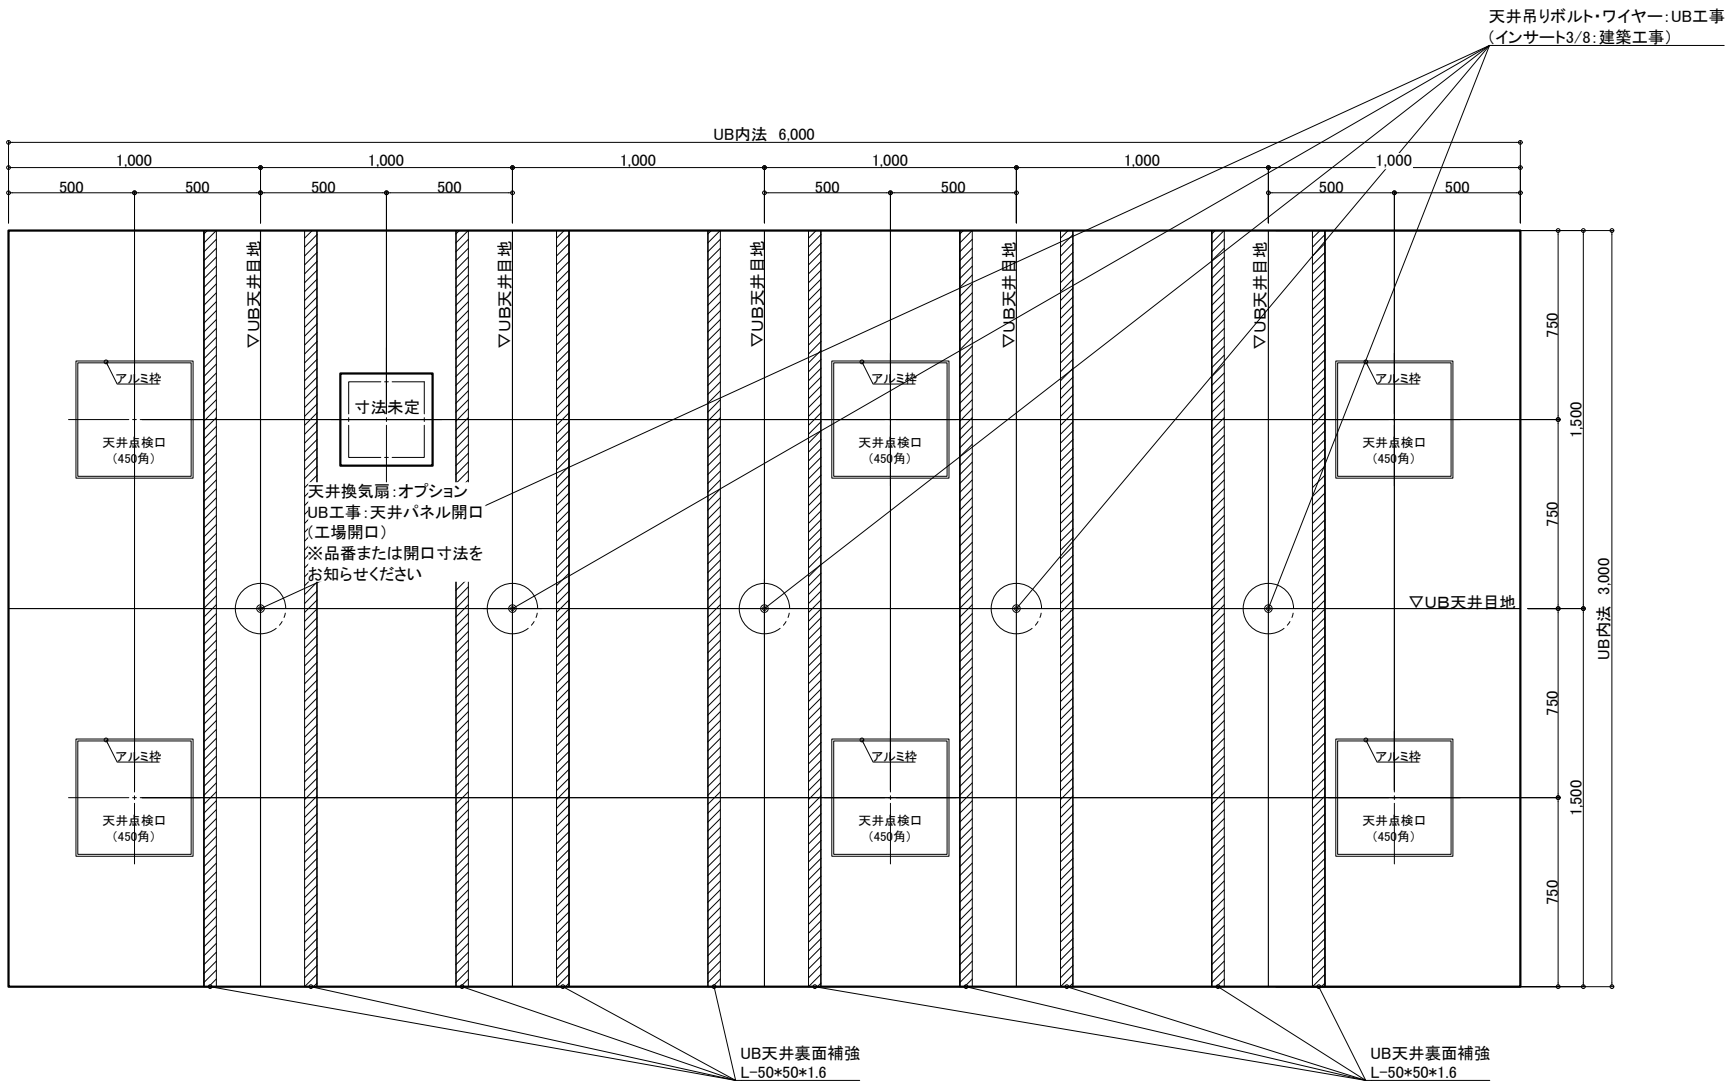

天井伏図

物件名: _____

<div>介システムバス</div> <div>ゆとりけあ</div> <div>3000X</div> <div>ダイワ化成株式会社</div>	ご手配時の注意事項		受領印	縮尺 1/30 (A3)		製品図	
	◎仕様をご確認の上、受領印と日付の記入をお願いします。			日付 2023.10.20		図名 SYK-3060N-R	
	◎ご発注後の仕様変更につきましては、追加費用の発生となります。					図番 U900 K601(Pi)R (2)	
	◎上記に伴い、納期も変更になりますのでご注意ください。					U22_A_-1 (2)	