


名 称	仕 様	カラー	数量	名 称	仕 様	カラー	数量
本 体	浴槽	機械浴槽(バスタブ HB-610) (据置)	材工別途	手すり	U型 400*800	ホワイト	1
	壁	スタンダードパネル	エンボスアイボリー／エンボスピンク	スライドフック	樹脂製	ホワイト	1
	床	FRP	ミディアムグレー／ライトブラウン	ナースコール加工	UB工事: 壁パネル開口まで	*オプション	
	天井	フラット天井	オフホワイト	窓枠	フリー窓枠	ホワイト	*オプション
	ドア	3枚引き戸(両開き)有効開口:1,217mm	シルキーホワイト	水栓金具	洗い場水栓:サーモスイッチシャワーシャワーホース 2m		1
付 属	収納	化粧棚	—	給 水	断熱カバー		1
	照明	LED薄型照明	—	排水	単水栓		1
	洗面置き台	樹脂製	1	給水・給湯管	13A Rp1/2メネジ止め		3
	鏡	防湿ミラー300*700*15	1	給水・給湯管	20A Rc3/4メネジ止め		2
				排水管	塩ビ管 VP50		
				換気扇	UB工事: 天井パネル開口まで		*オプション

物件名: _____


<div>介護システムバス</div> <div>ゆとりけあ</div> <div>3000X</div> <div>ダイワ化成株式会社</div>	ご手配時の注意事項 ◎仕様をご確認の上、受領印と日付の記入をお願いします。 ◎ご発注後の仕様変更につきましては、追加費用の発生となります。 ◎上記に伴い、納期も変更になりますのでご注意ください。	受領印 <div></div>	縮尺 1/30 (A3)	製品図
			日付 2024.01.31	図名 SYK-3060N-L
			<div>中村</div>	図番 U900 K601(H6)L(1)
				U22_A__-1 (1)

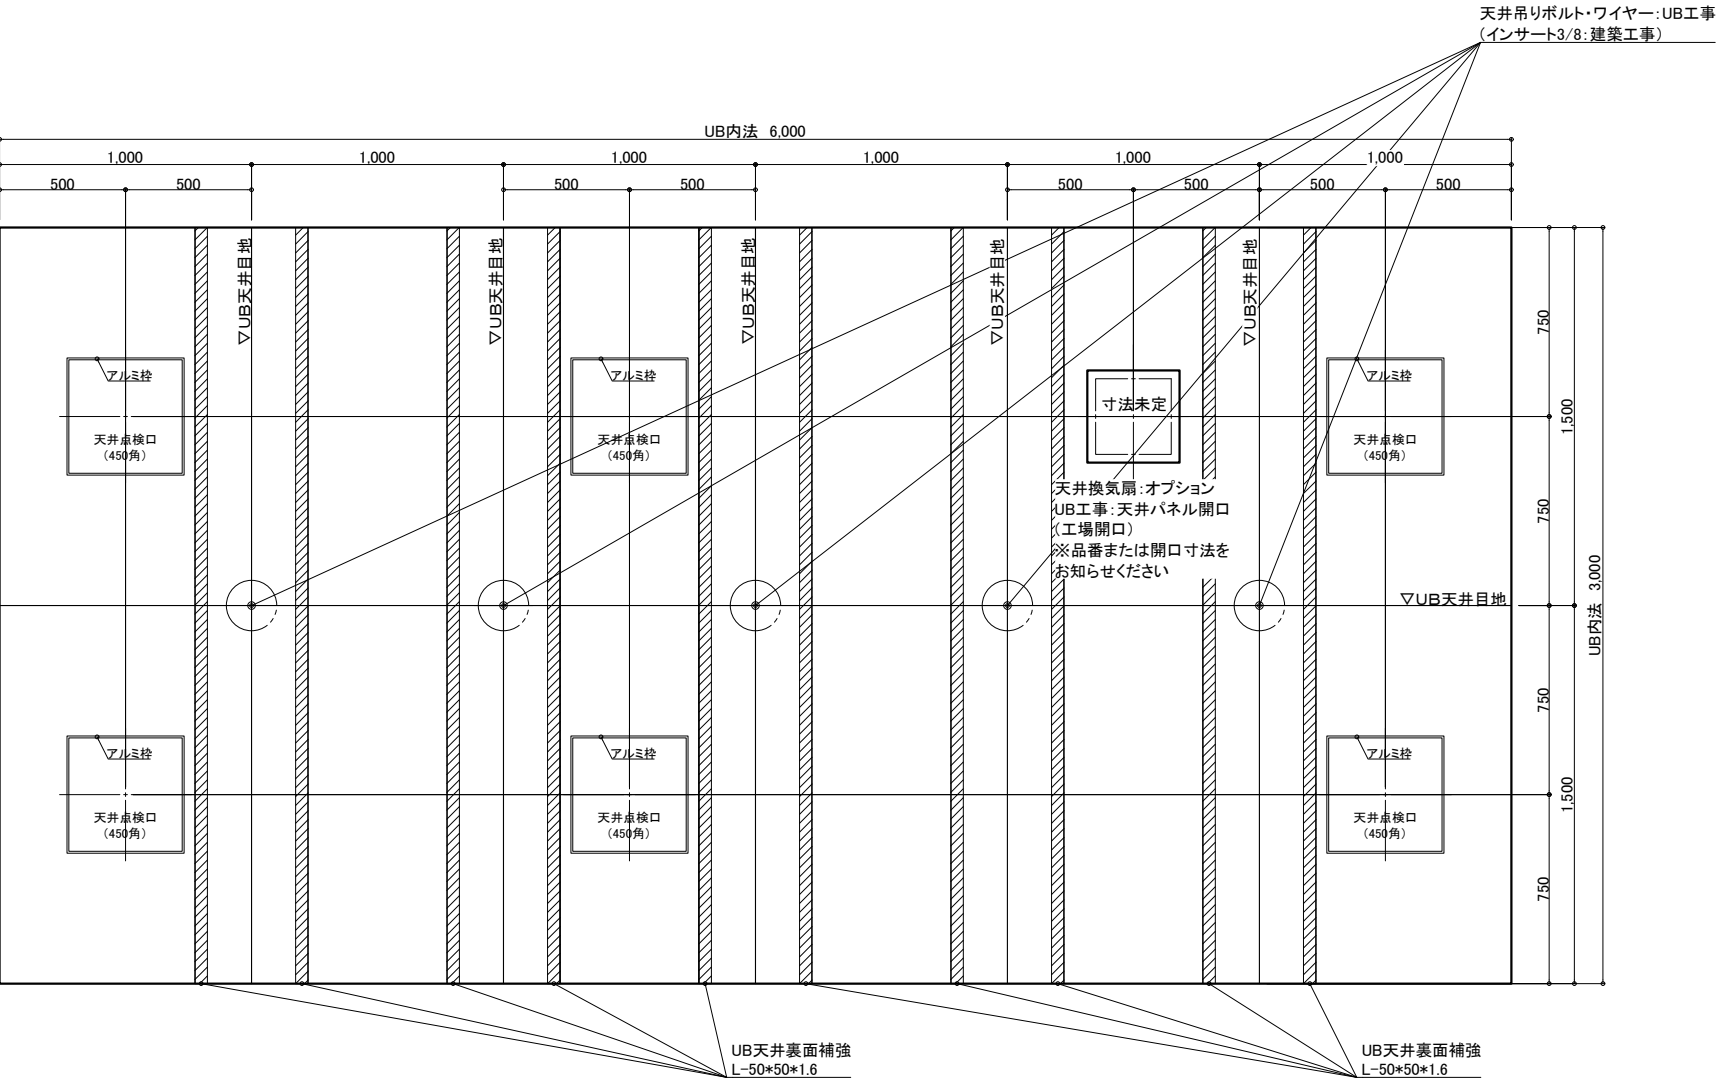

天井伏図

物件名: _____

<div>介護システムバス</div> <div>ゆとりけあ</div> <div>3000X</div> <div>ダイワ化成株式会社</div>	<div>ご手配時の注意事項</div> <div>◎仕様をご確認の上、受領印と日付の記入をお願いします。</div> <div>◎ご発注後の仕様変更につきましては、追加費用の発生となります。</div> <div>◎上記に伴い、納期も変更になりますのでご注意ください。</div>	<div>受領印</div> <div></div>	縮尺	1/30 (A3)	<div>製品図</div> <div>図名</div> <div>SYK-3060N-L</div> <div>U900 K601(H6)L (2)</div> <div>図番</div> <div>U22_A_-1 (2)</div>
			日付	2024.01.31	
			<div>中付</div>		

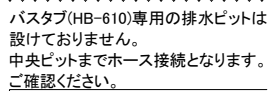


浴室外:メネジ(Rc3/4)

介護システムバス
ゆとりけあ
— 3000X —
ダイワ化成株式会社

—受領印

縮尺	1/30 (A3)
日付	2024.01.31



製品図
図名 SYK-3060N-ML
U900 K601(H6)ML(1)
図番 U22 A -1 (1)

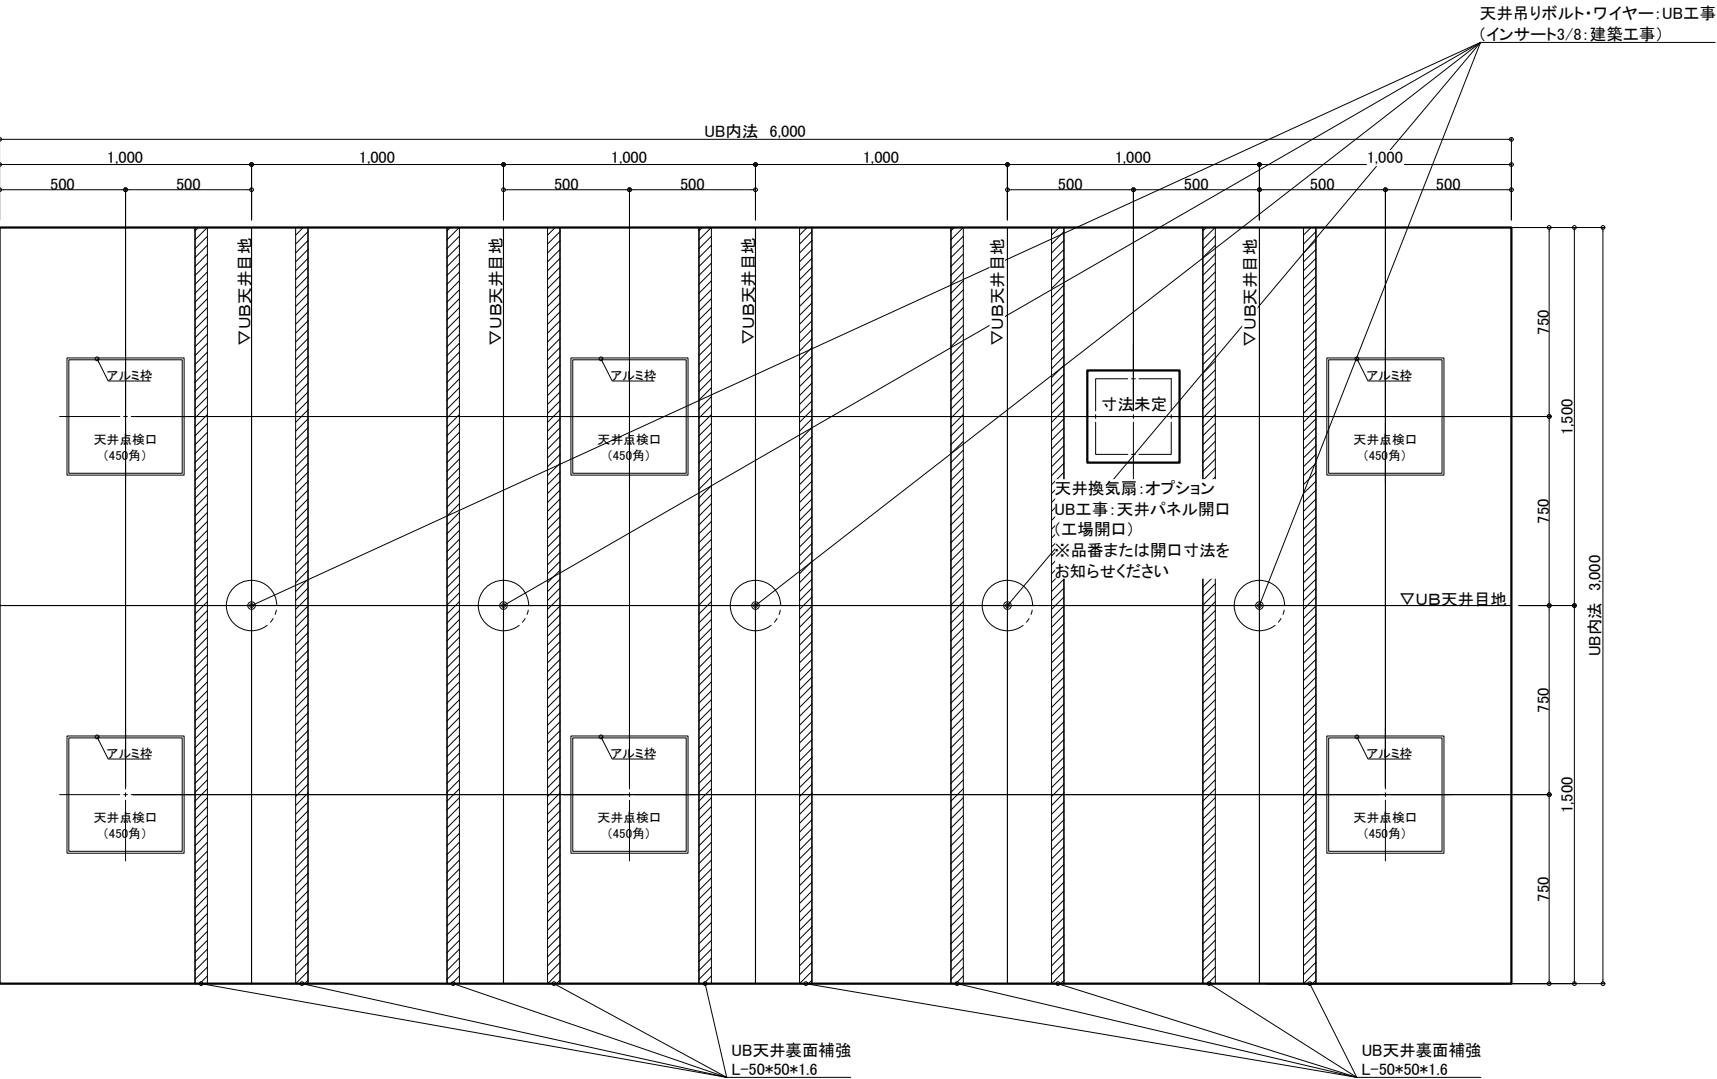

天井伏図

物件名: _____

<div>介入システムバス</div> <div>ゆとりけあ</div> <div>3000X</div> <div>ダイワ化成株式会社</div>	<div>ご手配時の注意事項</div> <div>◎仕様をご確認の上、受領印と日付の記入をお願いします。</div> <div>◎ご発注後の仕様変更につきましては、追加費用の発生となります。</div> <div>◎上記に伴い、納期も変更になりますのでご注意ください。</div>	<div>受領印</div> <div></div>	縮尺	1/30 (A3)	<div>製品図</div> <div>図名</div> <div>SYK-3060N-ML</div> <div>U900 K601(H6)ML(2)</div> <div>図番</div> <div>U22_A_-1 (2)</div>
			日付	2024.01.31	
			<div>中</div> <div>封</div>		

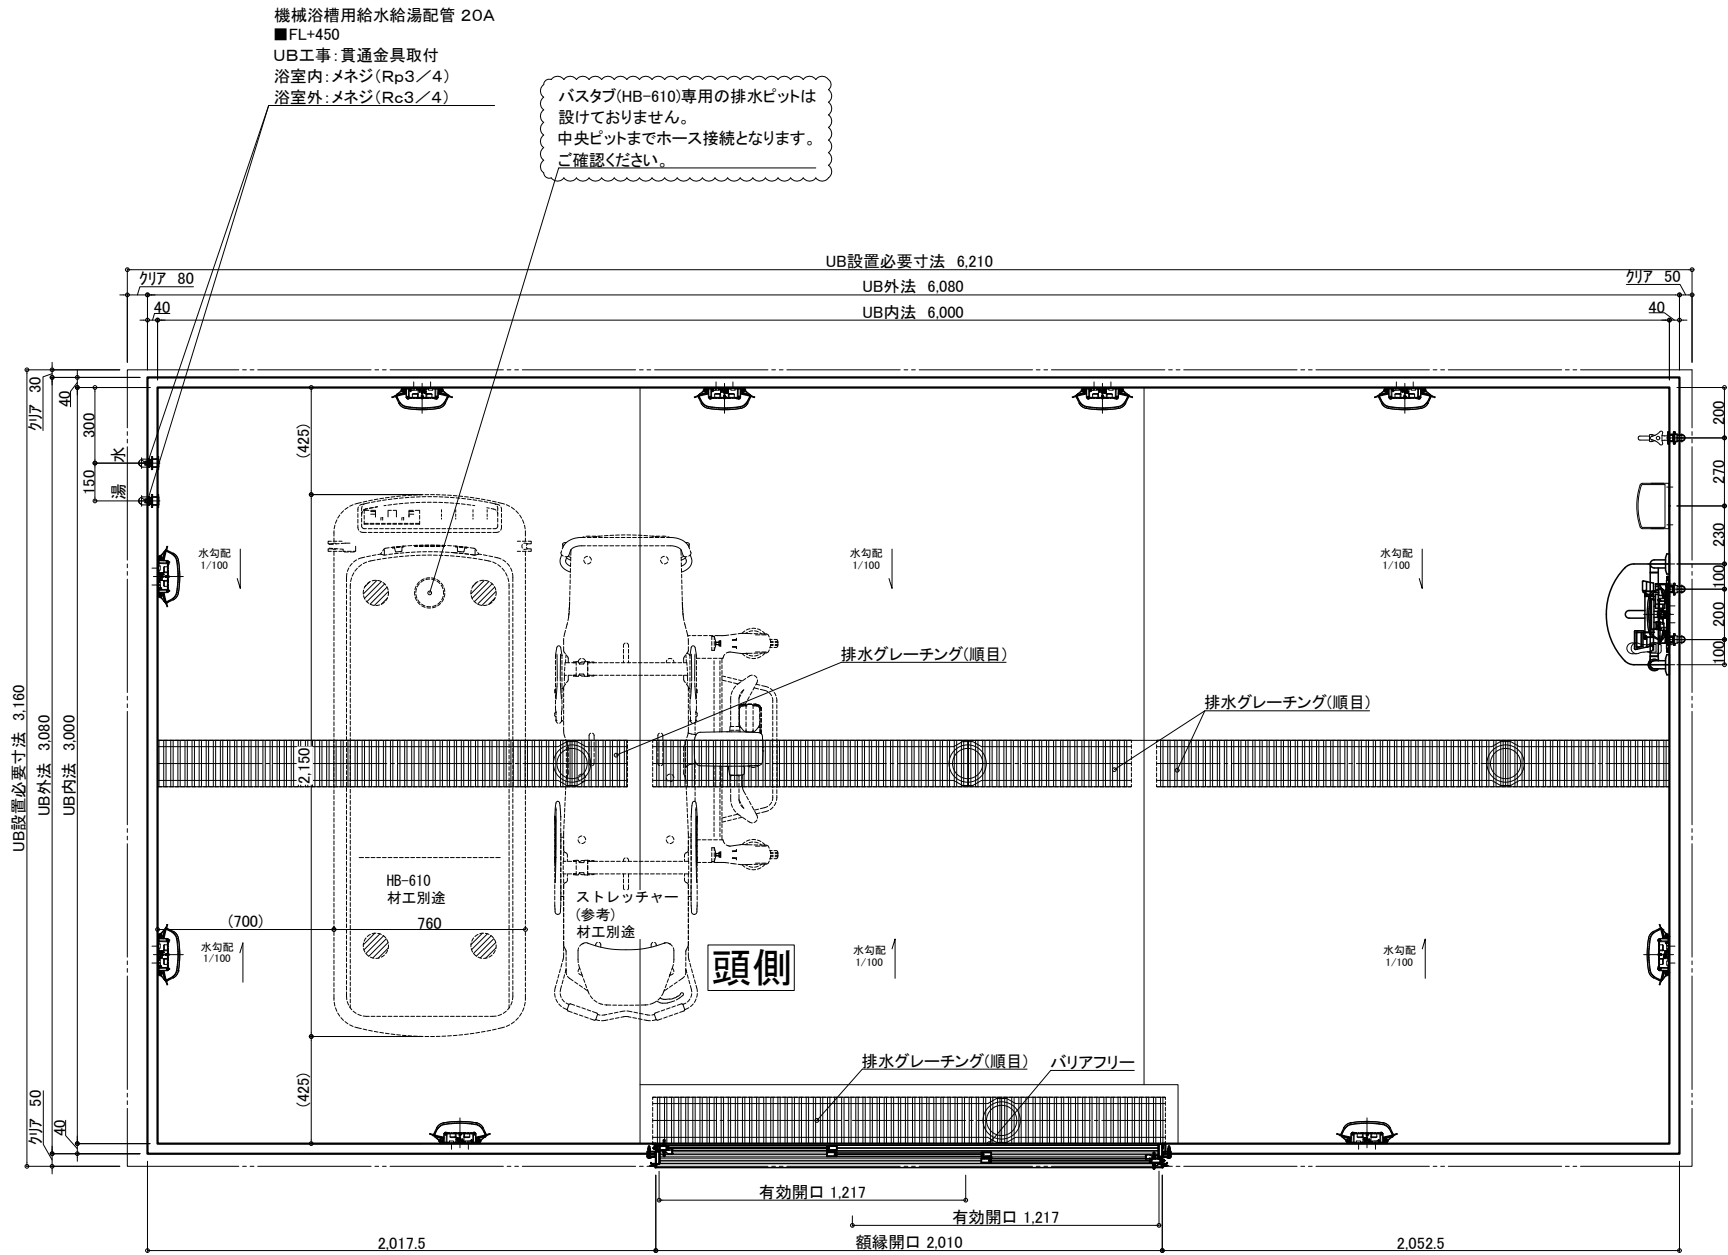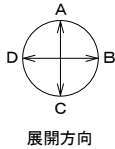

名 称	仕 様	カラー	数量	名 称	仕 様	カラー	数量
本	浴槽	機械浴槽(バスタブ HB-610) (据置)	材工別途	手すり	U型 400*800	ホワイト	1
	壁	スタンダードパネル		スライドフック	樹脂製	ホワイト	1
	床	FRP		ナースコール加工	UB工事: 壁パネル開口まで	*オプション	
	天井	フラット天井		窓枠	フリー窓枠	ホワイト	*オプション
	ドア	3枚引き戸(両開き)有効開口: 1,217mm		洗い場水栓: サーマスイッチシャワー シャワーホース 2m			1
体	収納	化粧棚	2	給 水栓金具	断熱カバー		1
	照明	LED薄型照明	10	排水栓	単水栓		1
	洗面置き台	樹脂製	1	給水・給湯管	13A Rp1/2メネジ止め		3
	鏡	防湿ミラー300*700*15	1	排水管	20A Rc3/4メネジ止め		2
				換気扇	塩ビ管 VP50		
					UB工事: 天井パネル開口まで		*オプション

物件名: _____

介護システムバス
ゆとりけあ
3000X
ダイワ化成株式会社

ご手配時の注意事項

◎仕様をご確認の上、受領印と日付の記入をお願いします。
◎ご発注後の仕様変更につきましては、追加費用の発生となります。
◎上記に伴い、納期も変更になりますのでご注意ください。


受領印

縮尺 1/30 (A3)

日付 2024.01.31

図名 製品図



図番 SYK-3060N-MR
U900 K601(H6)MR(1)
U22_A__-1 (1)

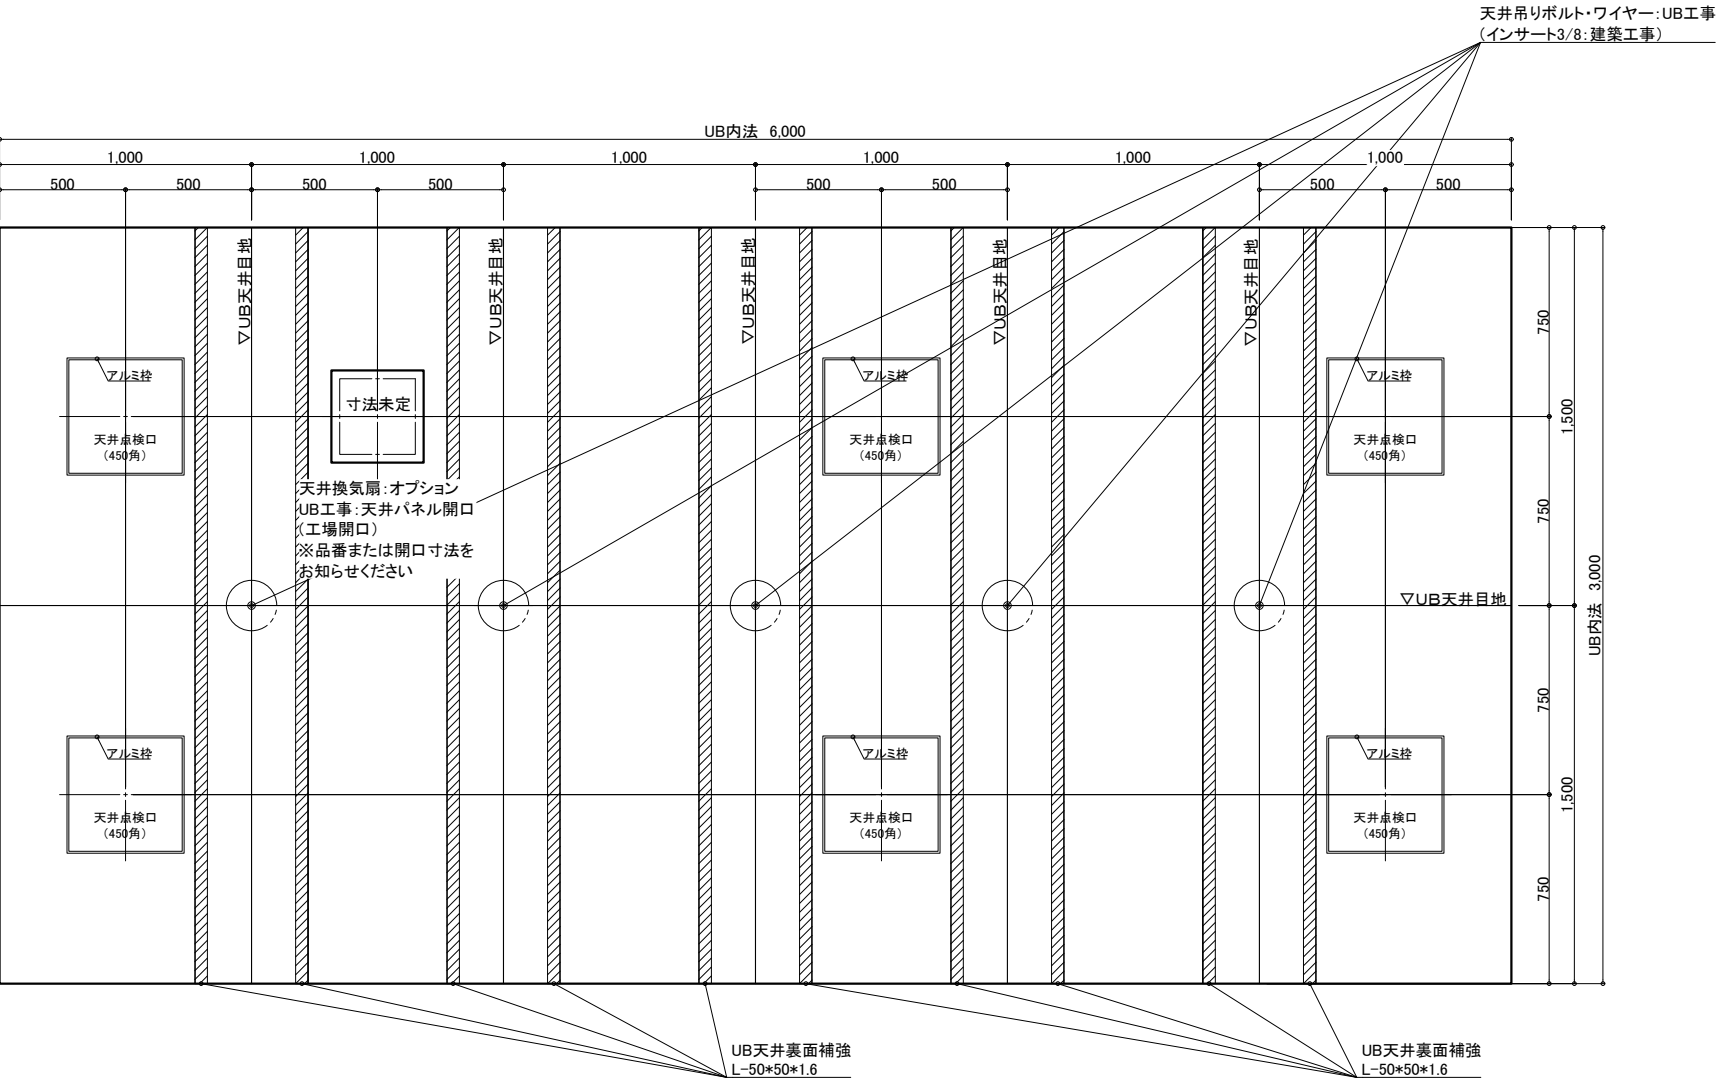

天井伏図

物件名: _____

<div>介護システムバス</div> <div>ゆとりけあ</div> <div>3000X</div> <div>ダイワ化成株式会社</div>	<div>ご発注時の注意事項</div> <div>◎仕様をご確認の上、受領印と日付の記入をお願いします。</div> <div>◎ご発注後の仕様変更につきましては、追加費用の発生となります。</div> <div>◎上記に伴い、納期も変更になりますのでご注意ください。</div>	<div>受領印</div> <div></div>	縮尺	1/30 (A3)	<div>製品図</div> <div>図名</div> <div>SYK-3060N-MR</div> <div>U900 K601(H6)MR(2)</div> <div>図番</div> <div>U22_A_-1 (2)</div>
			日付	2024.01.31	
			<div>中付</div>		

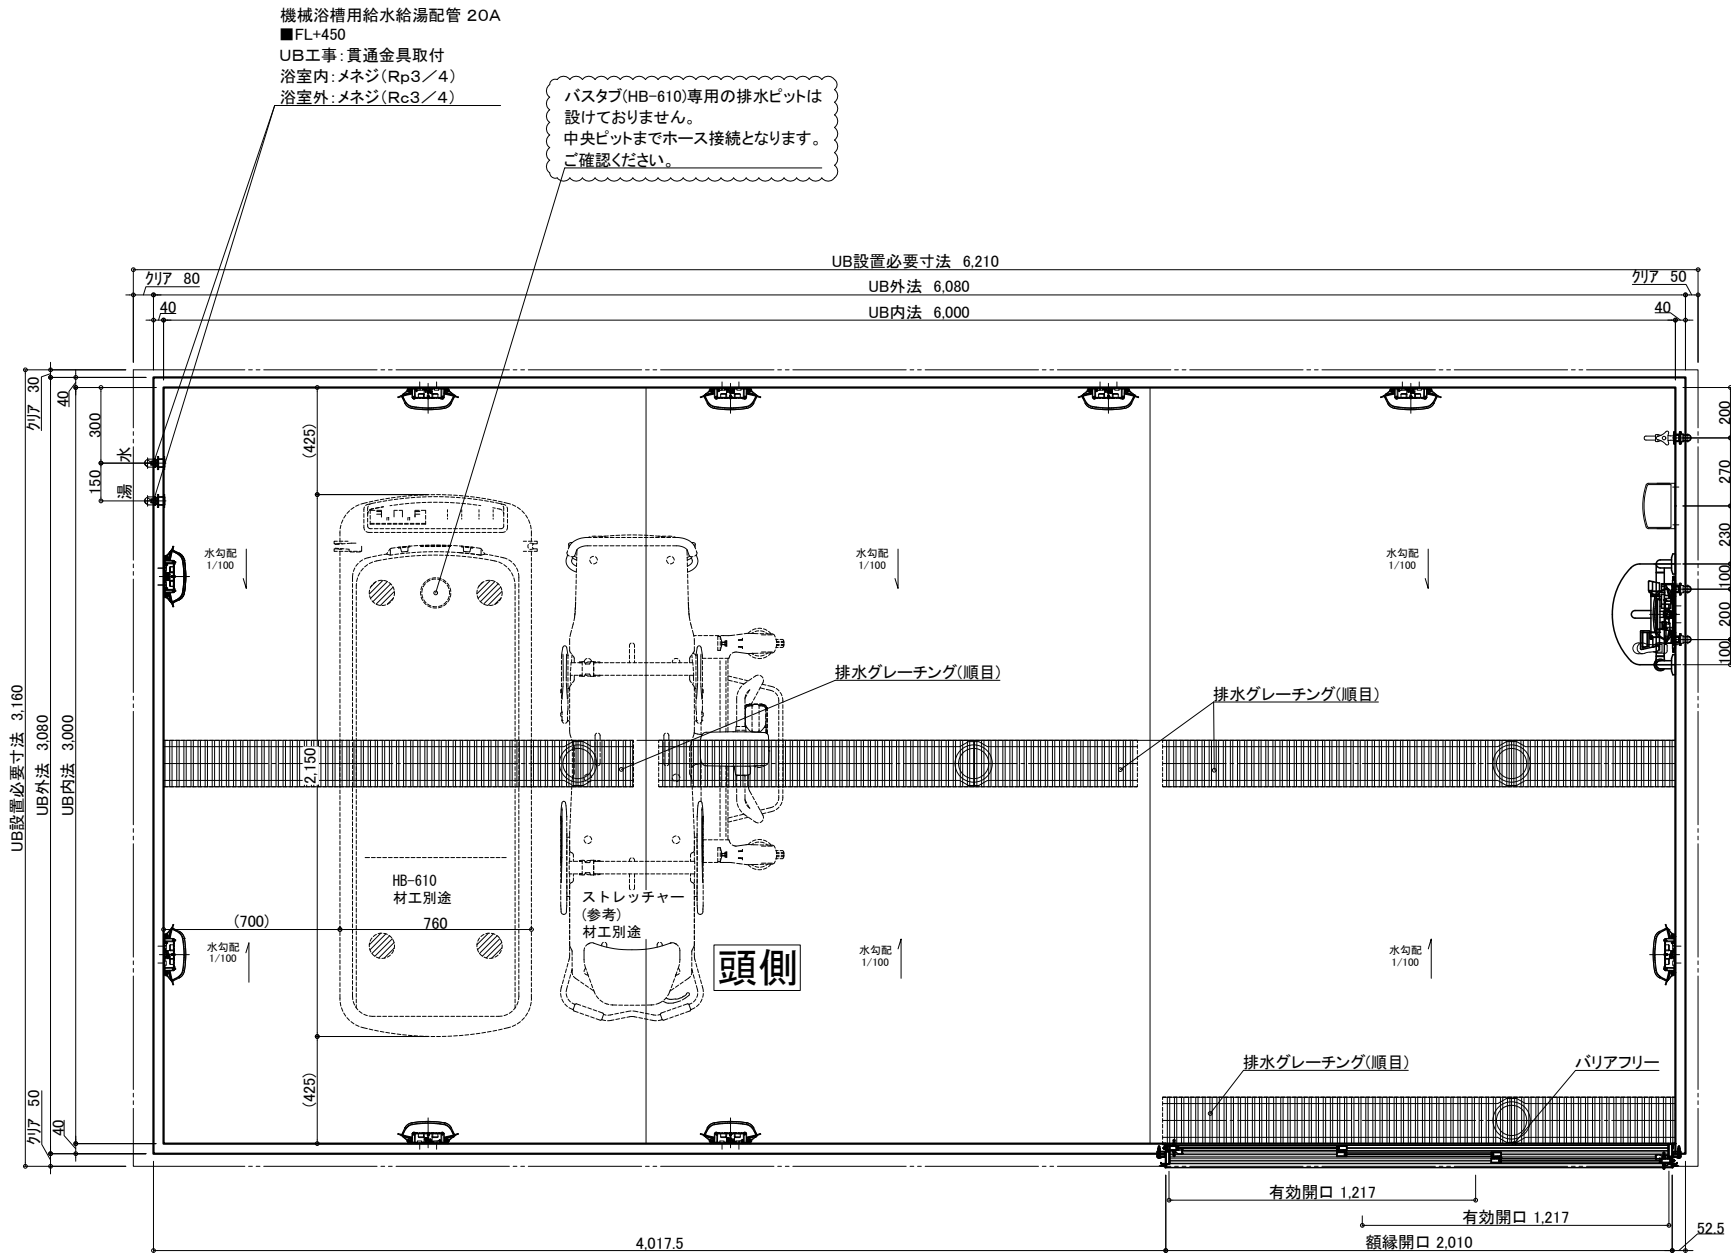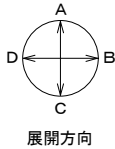

名 称	仕 様	カラー	数量	名 称	仕 様	カラー	数量
本	浴槽	機械浴槽(バスタブ HB-610) (据置)		手すり	U型 400*800	ホワイト	1
	壁	スタンダードパネル		スライドフック	樹脂製	ホワイト	1
	床	FRP		ナースコール加工	UB工事: 壁パネル開口まで		*オプション
	天井	フラット天井		窓枠	フリー窓枠	ホワイト	*オプション
	ドア	3枚引き戸(両開き)有効開口: 1,217mm		洗い場水栓: サーマスイッチシャワー シャワーホース 2m			1
体	収納	化粧棚	2	給 水栓金具	断熱カバー		1
	照明	LED薄型照明	10	排水栓	単水栓		1
	洗面置き台	樹脂製	1	給水・給湯管	13A Rp1/2メネジ止め		3
	鏡	防湿ミラー300*700*15	1	20A Rc3/4メネジ止め			2
				排水管	塩ビ管 VP50		
				換気扇	UB工事: 天井パネル開口まで		*オプション

物件名: _____

介護システムバス
ゆとりけあ
3000X
ダイワ化成株式会社

ご手配時の注意事項

◎仕様をご確認の上、受領印と日付の記入をお願いします。
◎ご発注後の仕様変更につきましては、追加費用の発生となります。
◎上記に伴い、納期も変更になりますのでご注意ください。

受領印

縮尺 1/30 (A3)


日付 2024.01.31

中村

製品図

図名 SYK-3060N-R

図番 U900 K601(H6)R(1)
U22_A__-1 (1)

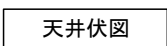

介護システムバス
ゆとりけあ
3000X
ダイワ化成株式会社

- ◎仕様をご確認の上、受領印と日付の記入をお願いします。
- ◎ご発注後の仕様変更につきましては、追加費用の発生となります。
- ◎上記に伴い、納期も変更になりますのでご注意ください。

中村

製品図
図名 SYK-3060N-R
U900 K601(H6)R(2)
図番 U22_A-1 (2)