


	名 称	仕 様	カラー	数量		名 称	仕 様	カラー	数量	
本	浴槽	機械浴槽(据置) (車イス式シャワー入浴装置 RS-05N)		材工別途	本	手すり	U型 400*800	ホワイト	1	
						スライドフック	樹脂製	ホワイト	1	
	壁	スタンダードパネル	エンボスアイボリー／エンボスピンク			ナースコール加工	UB工事：壁パネル開口まで		*オプション	
	床	FRP	メディアムグレー／ライトブラウン			窓枠	フリー窓枠	ホワイト	*オプション	
	天井	フラット天井	オフホワイト							
体	ドア	3枚引き戸(両開き)有効開口：1,217mm	シルキーホワイト	1	給排水	水栓金具	断熱カバー		1	
	収納	化粧棚	—	2			単水栓			1
	照明	LED薄型照明	—	10			13A Rp1/2メネジ止め			3
	洗面置き台	樹脂製		1			給水・給湯管	20A Rc3/4メネジ止め		2
	鏡	防湿ミラー300*700*15		1			排水管 VP50			
						換気扇	UB工事：天井パネル開口まで		*オプション	

物件名: _____


<div>介護システムバス</div> <div>ゆとりけあ</div> <div>3000X</div> <div>ダイワ化成株式会社</div>	ご手配時の注意事項 ◎仕様をご確認の上、受領印と日付の記入をお願いします。 ◎ご発注後の仕様変更につきましては、追加費用の発生となります。 ◎上記に伴い、納期も変更になりますのでご注意ください。	受領印 <div></div>	縮尺 1/30 (A3)	図名 製品図 SYK-3060N-L 図番 U900 K601(RS2)L(1) U22_A__-1 (1)
			日付 2024.02.22	
			<div></div>	

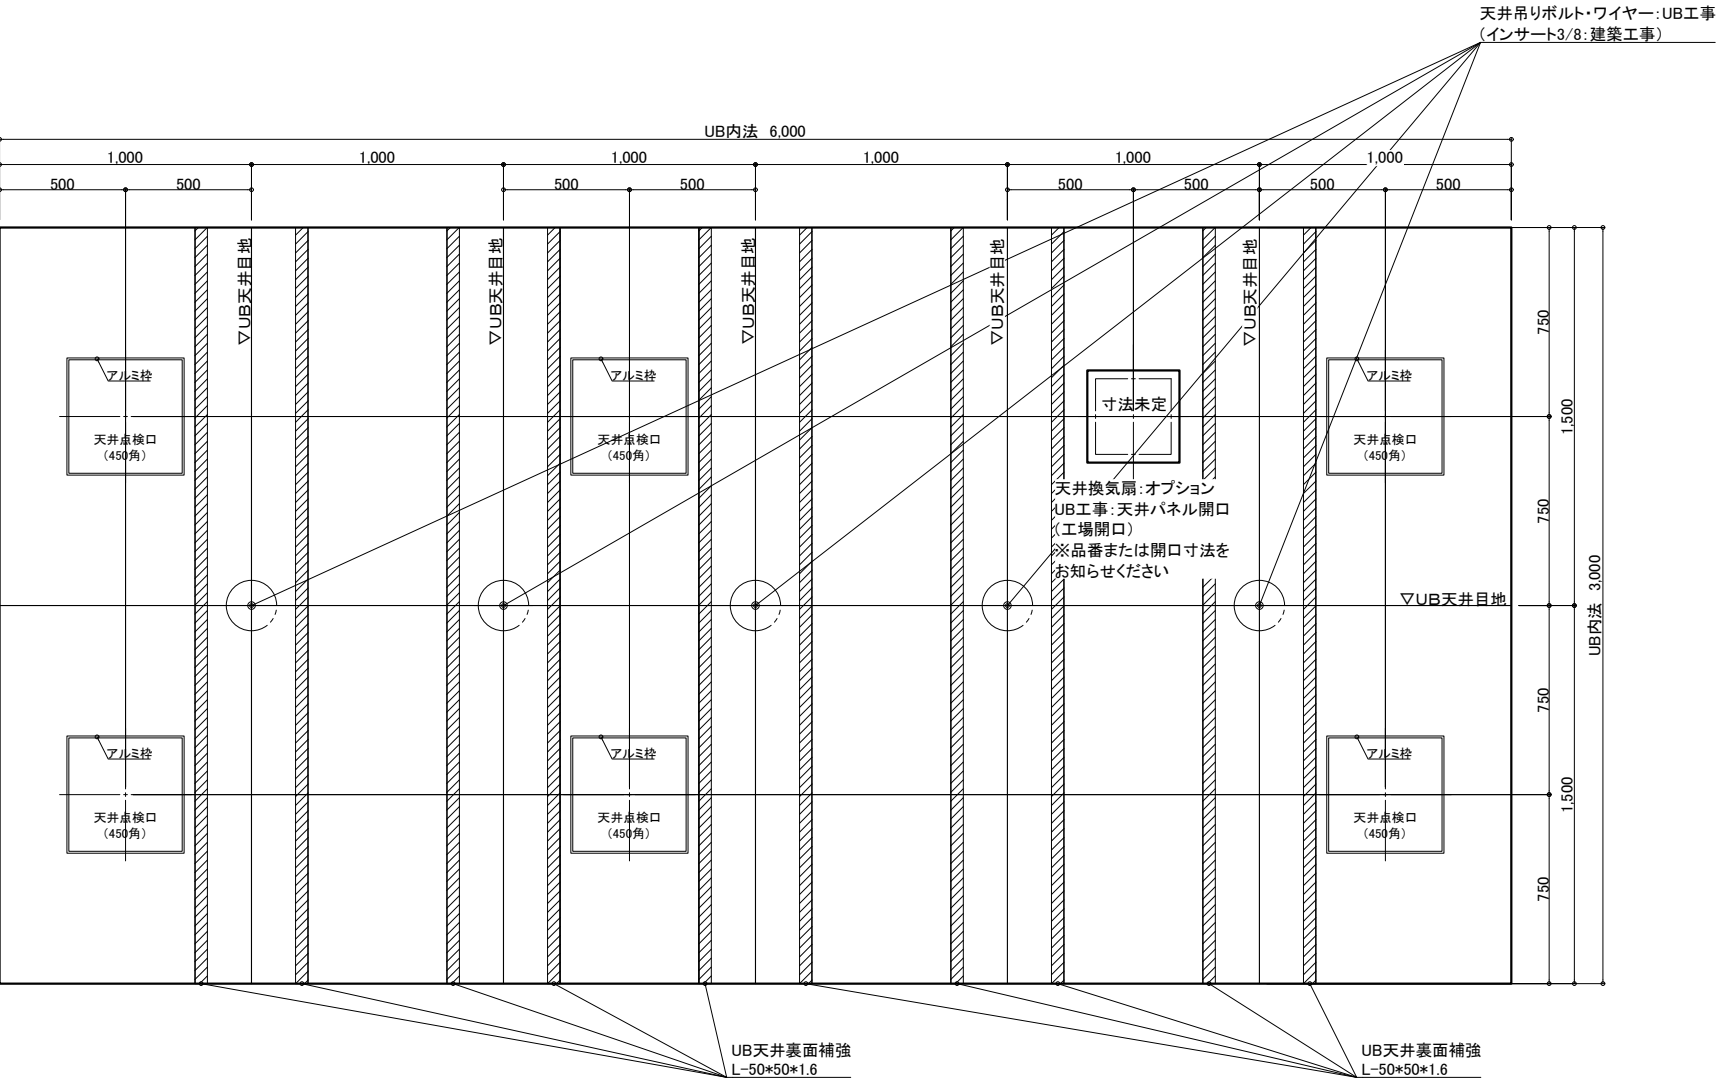

天井伏図

物件名: _____

<div>介護システムバス</div> <div>ゆとりけあ</div> <div>3000X</div> <div>ダイワ化成株式会社</div>	<div>ご手配時の注意事項</div> <div>◎仕様をご確認の上、受領印と日付の記入をお願いします。</div> <div>◎ご発注後の仕様変更につきましては、追加費用の発生となります。</div> <div>◎上記に伴い、納期も変更になりますのでご注意ください。</div>	<div>受領印</div>	縮尺	1/30 (A3)	<div>製品図</div>		
			日付	2024.02.22		図名	SYK-3060N-L
			<div>中付</div>			図番	U900 K601(RS2)L(2)
							U22_ A__-1 (2)

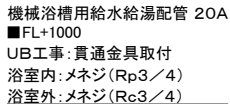

機械浴槽用電気用壁開口 Φ30
■FL+1000
UB工事:壁パネル開口


物件名:

一受領印

◎仕様をご確認の上、受領印と日付の記入をお願いします。
◎ご注文後の仕様変更につきましては、追加費用の発生となります。
◎上記に伴い、納期も変更になりますのでご注意ください。

中村


製品図
図名 SYK-3060N-ML
図番 U900 K601(RS2)ML(1)
U22 A -1 (1)

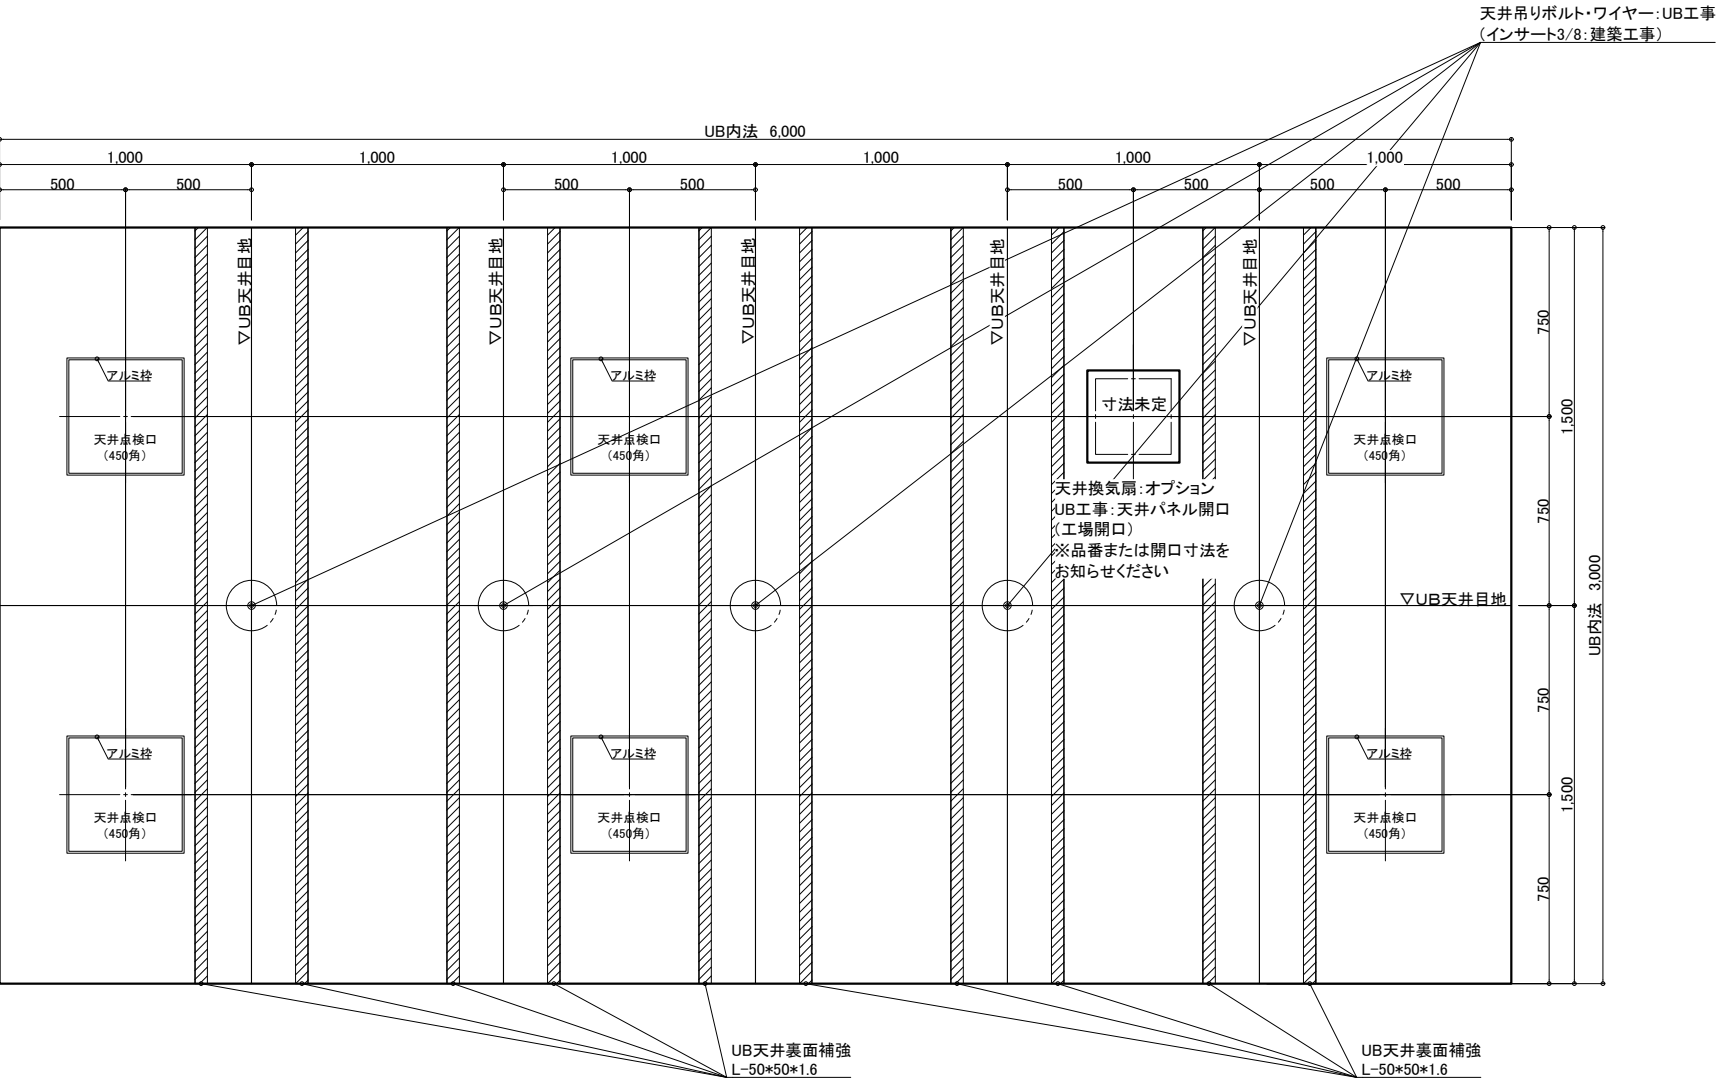

天井伏図

物件名: _____

<div>介入システムバス</div> <div>ゆとりけあ</div> <div>3000X</div> <div>ダイワ化成株式会社</div>	<div>ご手配時の注意事項</div> <div>◎仕様をご確認の上、受領印と日付の記入をお願いします。</div> <div>◎ご発注後の仕様変更につきましては、追加費用の発生となります。</div> <div>◎上記に伴い、納期も変更になりますのでご注意ください。</div>	<div>受領印</div>	縮尺	1/30 (A3)	<div>製品図</div> <div>図名</div> <div>SYK-3060N-ML</div> <div>U900 K601(RS2)ML(2)</div> <div>図番</div> <div>U22_A_-1 (2)</div>
			日付	2024.02.22	
			<div>中付</div>		

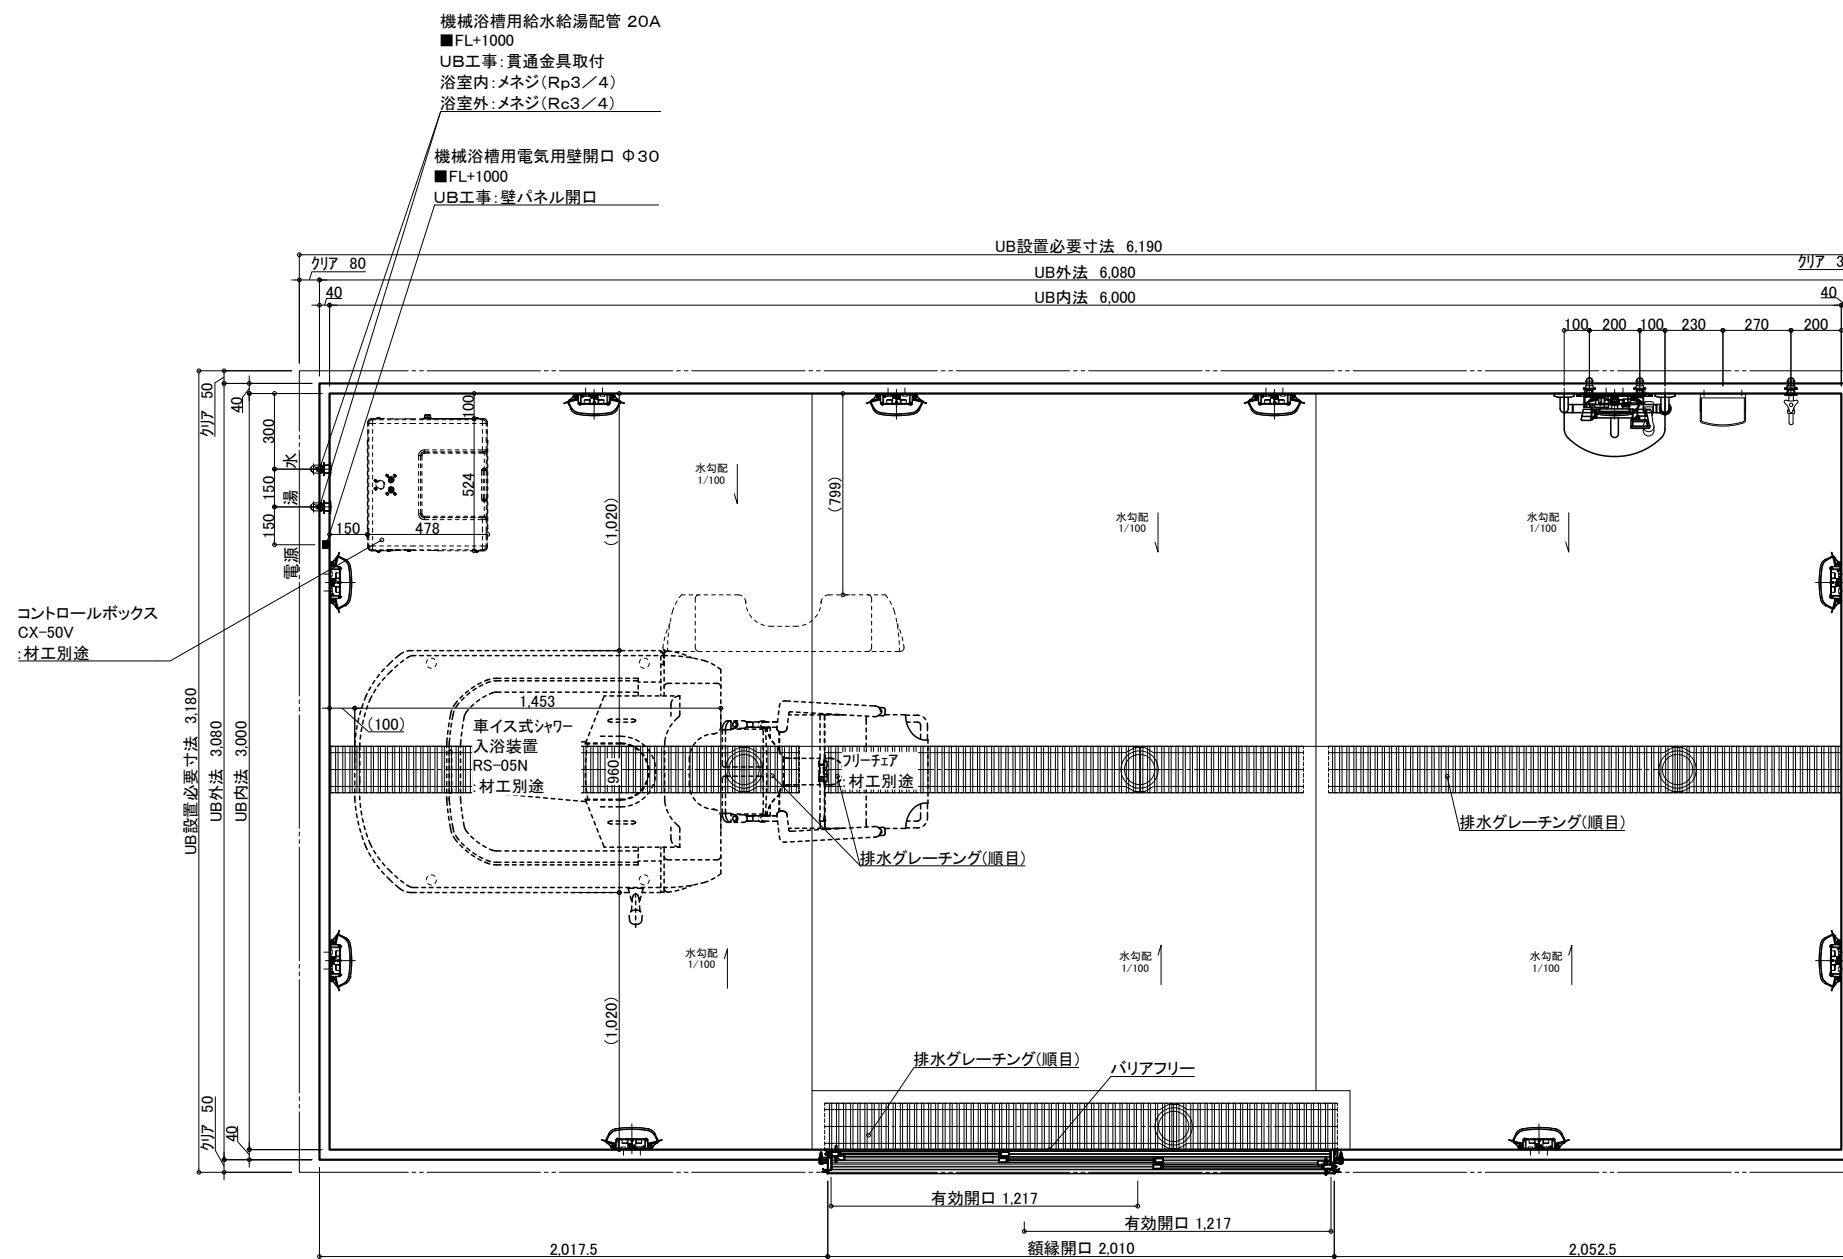


介護システムバス
ゆとりけあ
3000X
タイワ化成株式会社

—受領印—

縮尺	1/30 (A3)
日付	2024.02.22


製品図
図名 SYK-3060N-MR
U900 K601(RS2)MR(1)
図番 U22 A -1 (1)

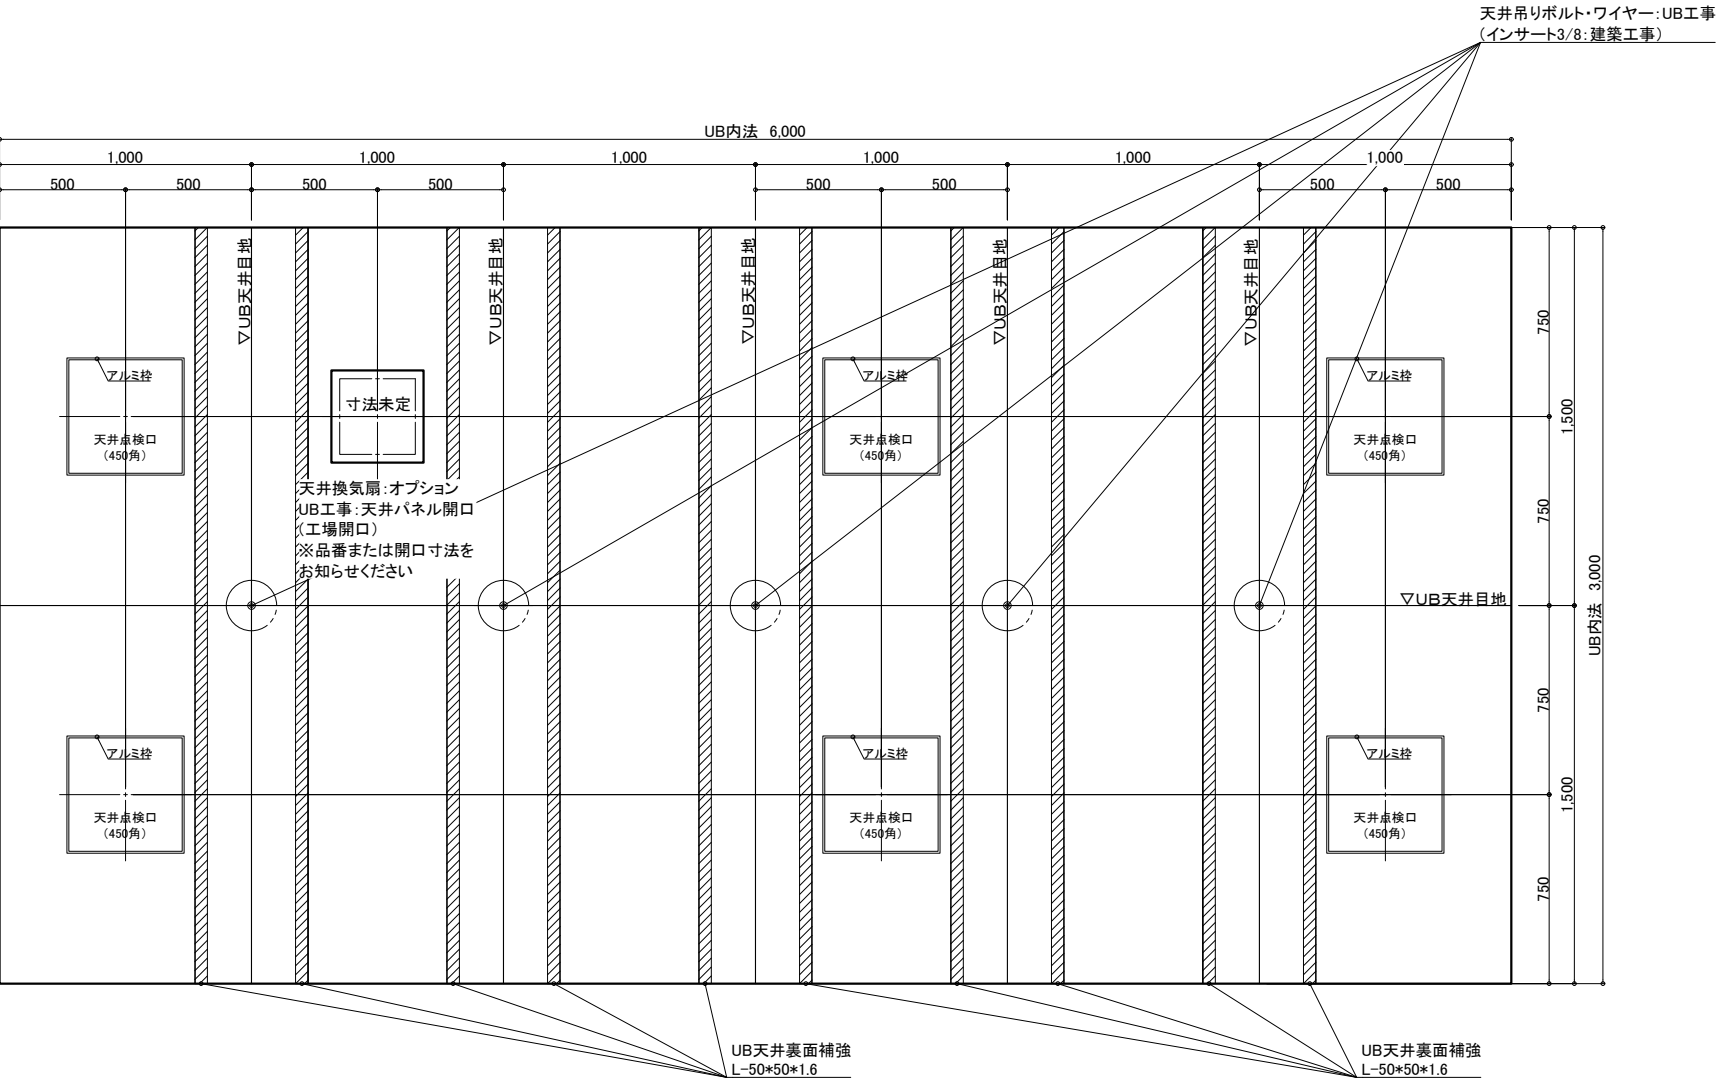

天井伏図

物件名: _____

<div>介護システムバス</div> <div>ゆとりけあ</div> <div>3000X</div> <div>ダイワ化成株式会社</div>	<div>ご手配時の注意事項</div> <div>◎仕様をご確認の上、受領印と日付の記入をお願いします。</div> <div>◎ご発注後の仕様変更につきましては、追加費用の発生となります。</div> <div>◎上記に伴い、納期も変更になりますのでご注意ください。</div>	<div>受領印</div>	縮尺 1/30 (A3)		製品図	
			日付 2024.02.22		図名 SYK-3060N-MR	
			<div>中付</div>		U900 K601(RS2)MR(2)	
					図番 U22_A__-1 (2)	

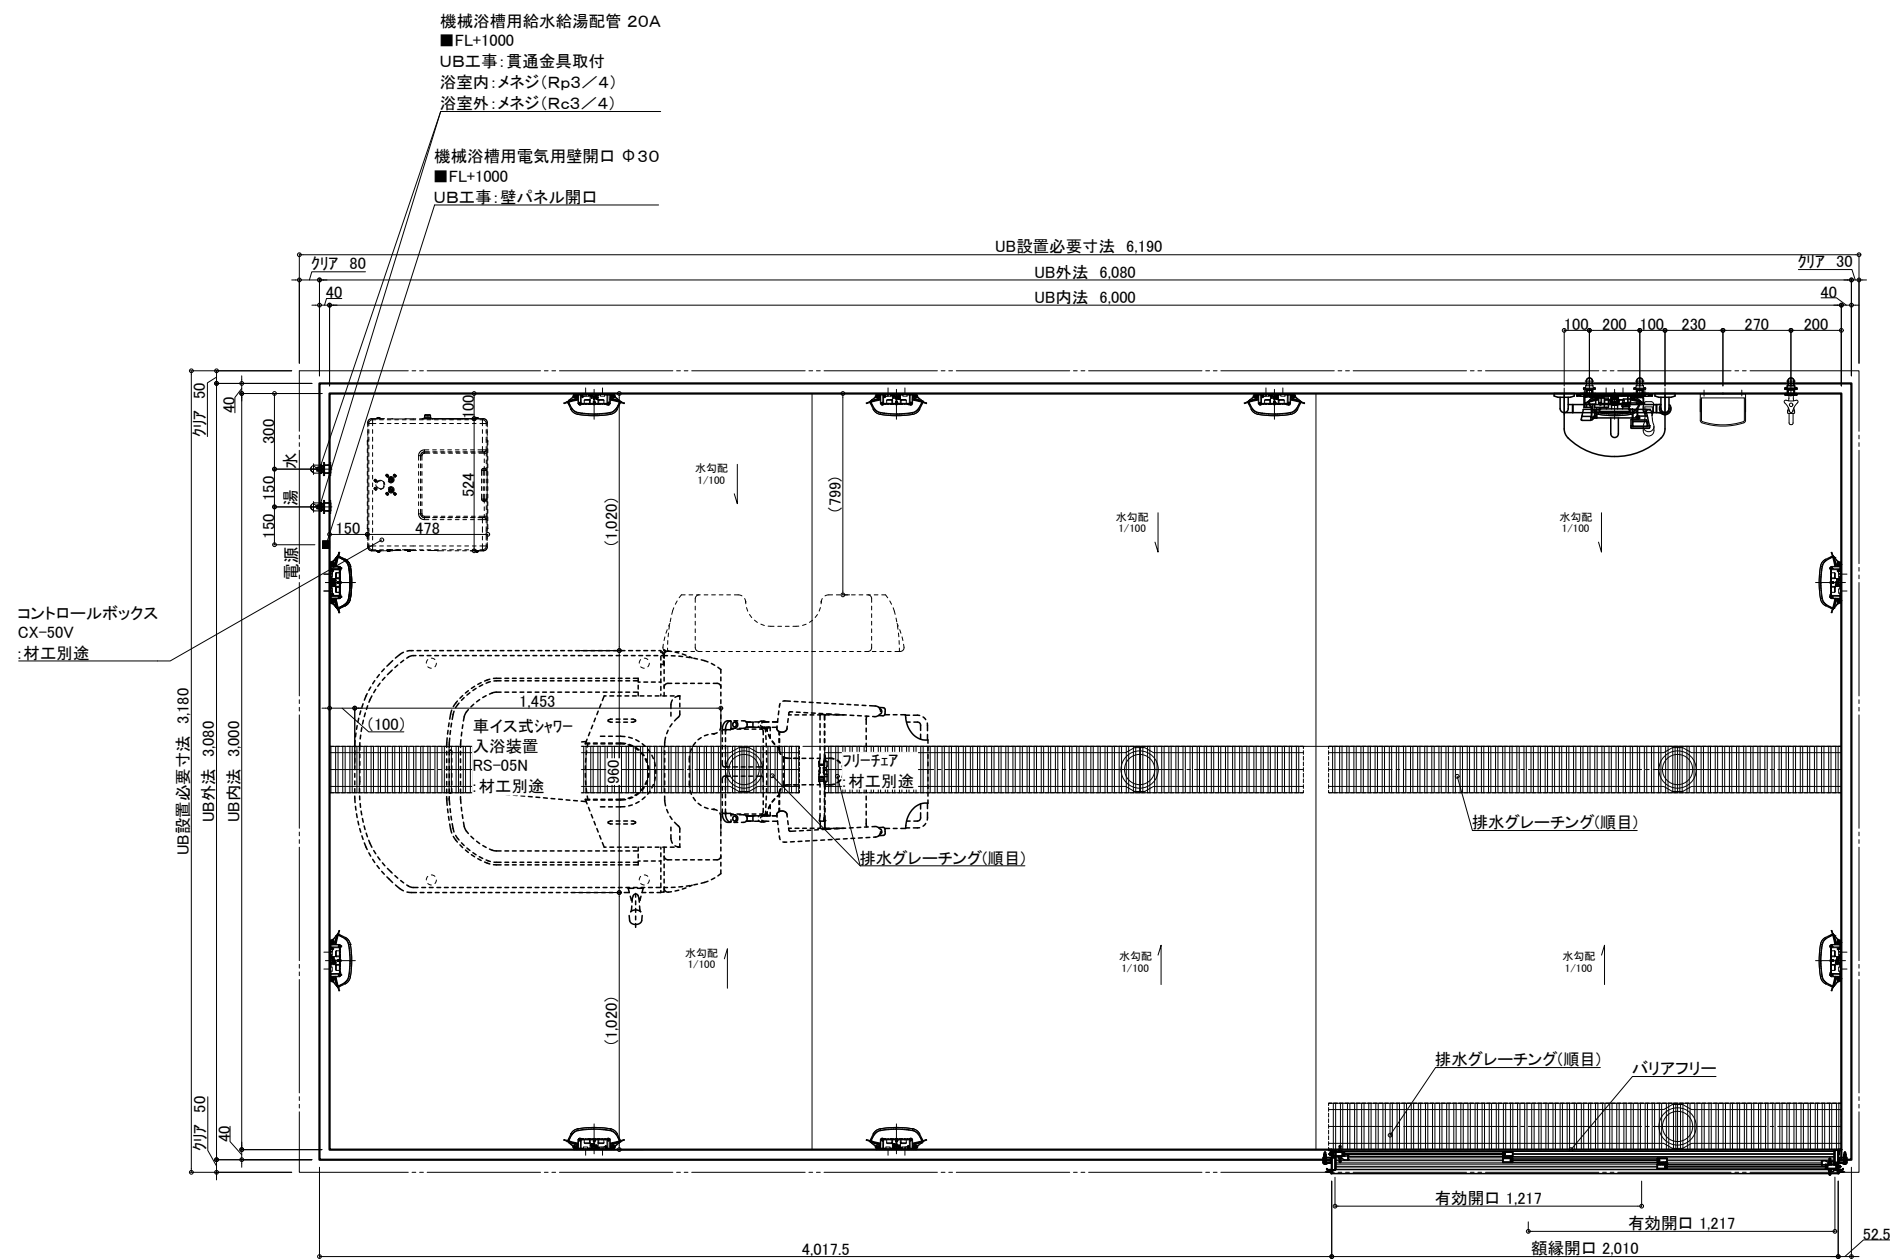

介護システムバス
ゆとりけあ
3000X
ダイワ化成株式会社

◎仕様をご確認の上、受領印と日付の記入をお願いします。


◎ご発注後の仕様変更につきましては、追加費用の発生となります。

◎上記に伴い、納期も変更になりますのでご注意ください。

縮尺	1/30 (A3)
日付	2024.02.22

製品図
図名 SYK-3060N-R
図番 U900 K601(RS2)R(1)
U22 A -1 (1)

物件名:

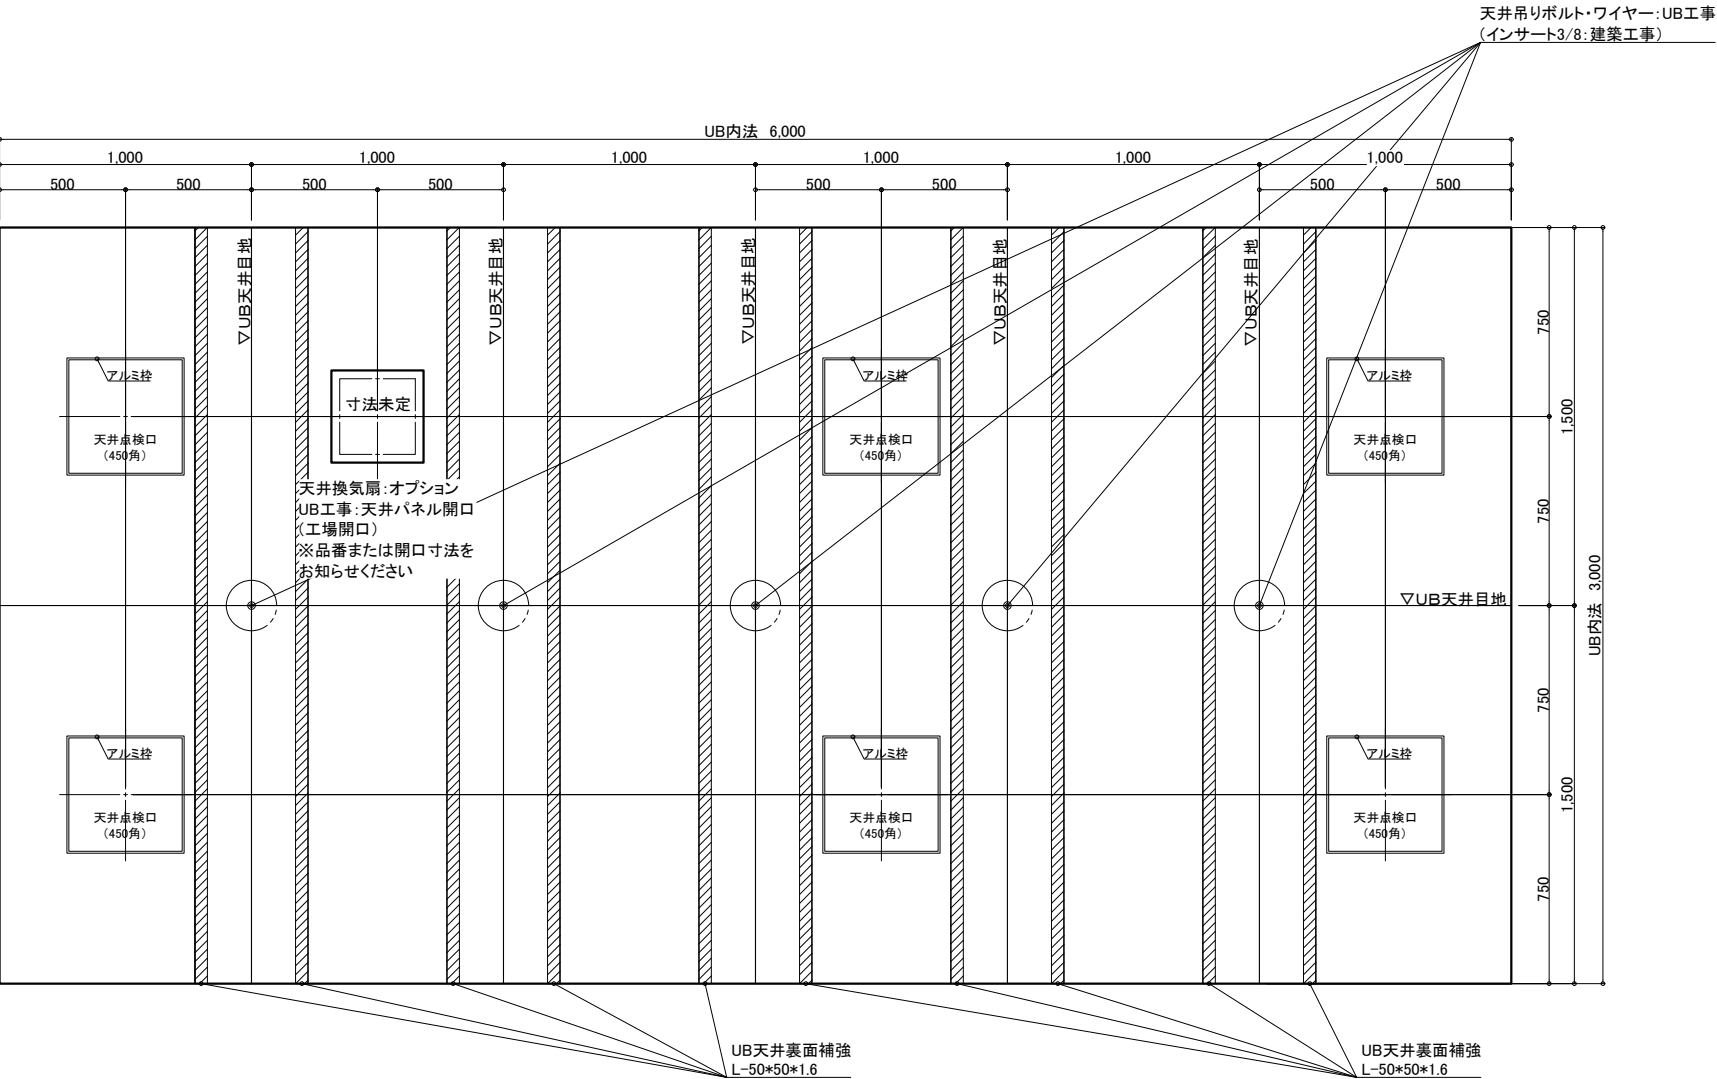

天井伏図

物件名: _____

<div>介入システムバス</div> <div>ゆとりけあ</div> <div>3000X</div> <div>ダイワ化成株式会社</div>	<div>ご手配時の注意事項</div> <div>◎仕様をご確認の上、受領印と日付の記入をお願いします。</div> <div>◎ご発注後の仕様変更につきましては、追加費用の発生となります。</div> <div>◎上記に伴い、納期も変更になりますのでご注意ください。</div>	<div>受領印</div> <div></div>	縮尺	1/30 (A3)	<div>製品図</div> <div>図名</div> <div>SYK-3060N-R</div> <div>U900 K601(RS2)R(2)</div> <div>図番</div> <div>U22_A_-1 (2)</div>
			日付	2024.02.22	
			<div>中付</div>		