

名 称				仕 様				カラー				数量			
本	体	浴槽	機械浴槽(ボランテ 新湯式 HK-771) (据置)			材工別述	本	手すり	U型 400*800	ホワイト	1				
		壁	スタンダードパネル	エンボスアイボリー／エンボスピンク	体	スライドフック	樹脂製	ホワイト	1						
		床	FRP	ミディアムグレー／ライトブラウン	ナースコール加工窓枠	UB工事：壁パネル開口まで		*オプション							
		天井	フラット天井	オフホワイト	フリー窓枠	ホワイト	*オプション								
体	給排水	ドア	3枚引き戸(両開き)有効開口:1,217mm	シルキーホワイト	1	水栓金具	洗い場水栓：サーモスイッチシャワー シャワーホース 2m		1						
		収納	化粧棚	－	2	断熱カバー		1							
		照明	LED薄型照明	－	10	単水栓		1							
		洗面置き台	樹脂製		1	13A Rp1/2メネジ止め		3							
		鏡	防湿ミラー300*700*t5		1	20A Rc3/4メネジ止め		2							
						排水管	塩ビ管 VP50								
						換気扇	UB工事：天井パネル開口まで		*オプション						

物件名:


—ご手配時の注意事項

—受領印—

縮尺	1/30 (A3)
日付	2024.01.31

製品図
 図名 SYK-3060N-L
 図番 U900 K601(V)L (1)
 U22_A_-1 (1)



介護システムバス
ゆとりけあ
3000X
タイワ化成株式会社

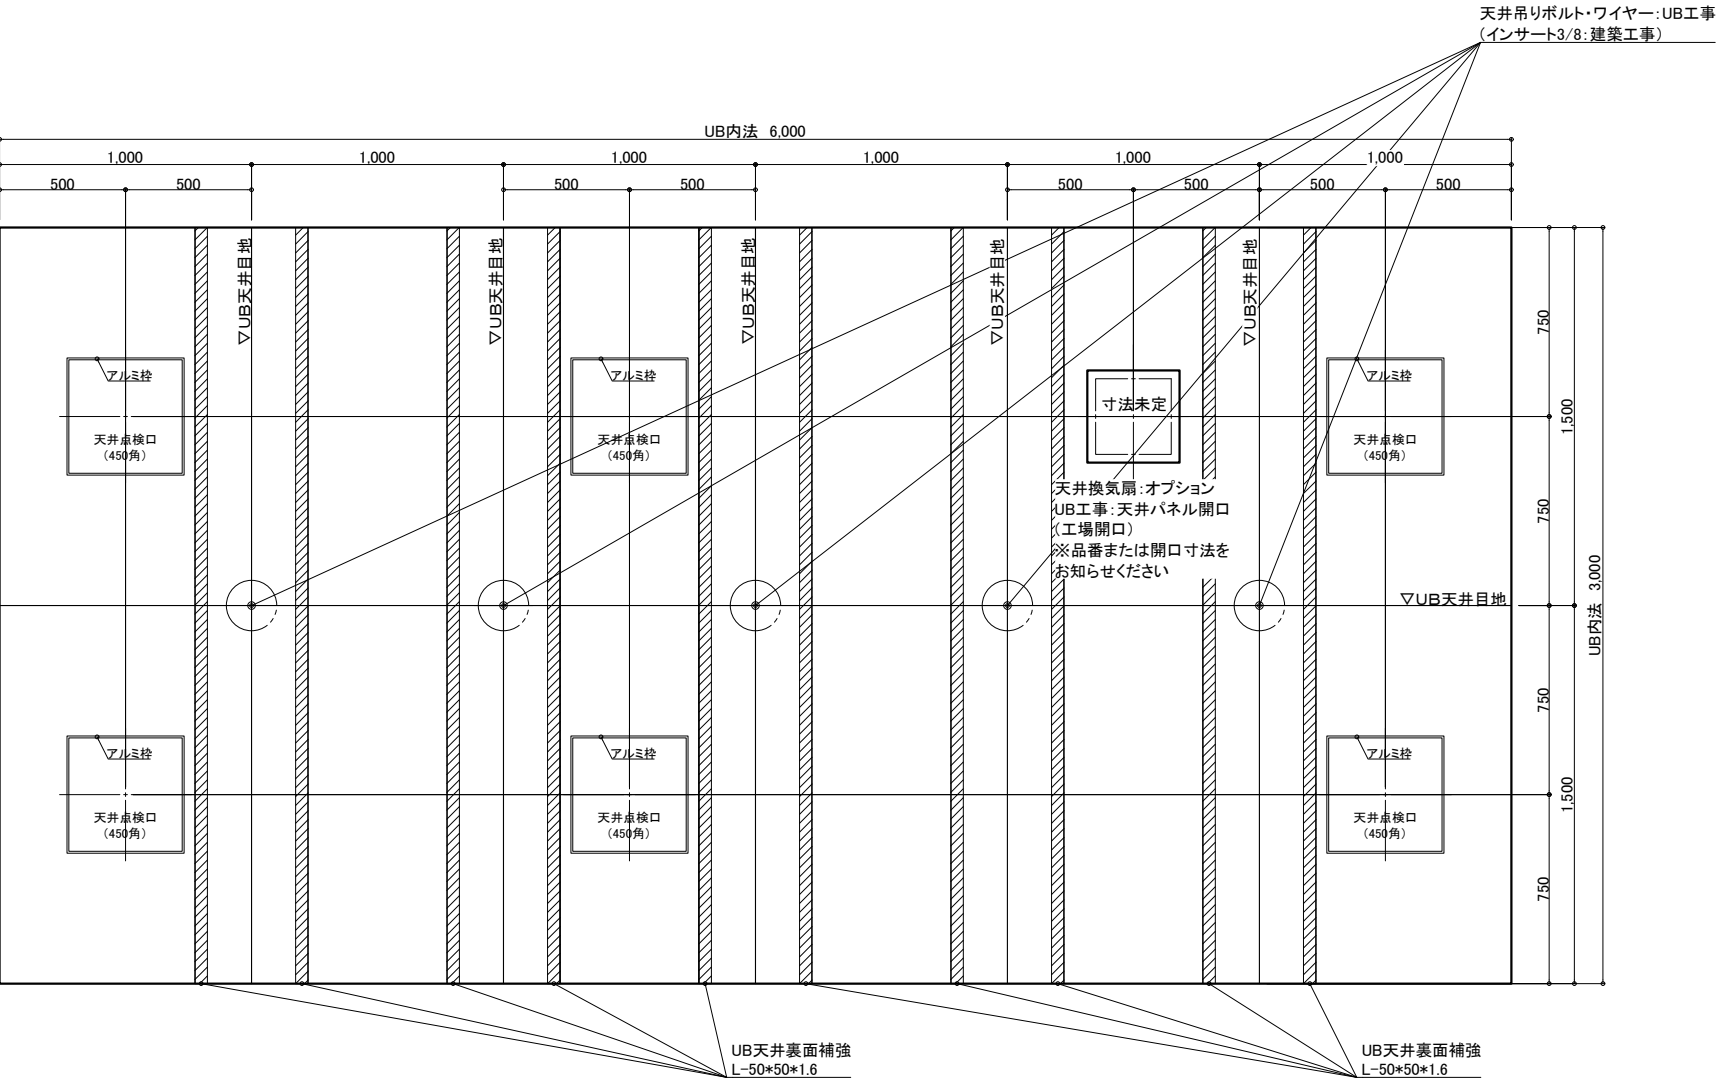

天井伏図

物件名: _____

<div>介護システムバス</div> <div>ゆとりけあ</div> <div>3000X</div> <div>ダイワ化成株式会社</div>	<div>ご手配時の注意事項</div> <div>◎仕様をご確認の上、受領印と日付の記入をお願いします。</div> <div>◎ご発注後の仕様変更につきましては、追加費用の発生となります。</div> <div>◎上記に伴い、納期も変更になりますのでご注意ください。</div>	<div>受領印</div> <div></div>	縮尺	1/30 (A3)	<div>製品図</div> <div>図名</div> <div>SYK-3060N-L</div> <div>図番</div> <div>U900 K601(V)L (2)</div> <div>U22_A__-1 (2)</div>
			日付	2024.01.31	
			<div>中付</div>		

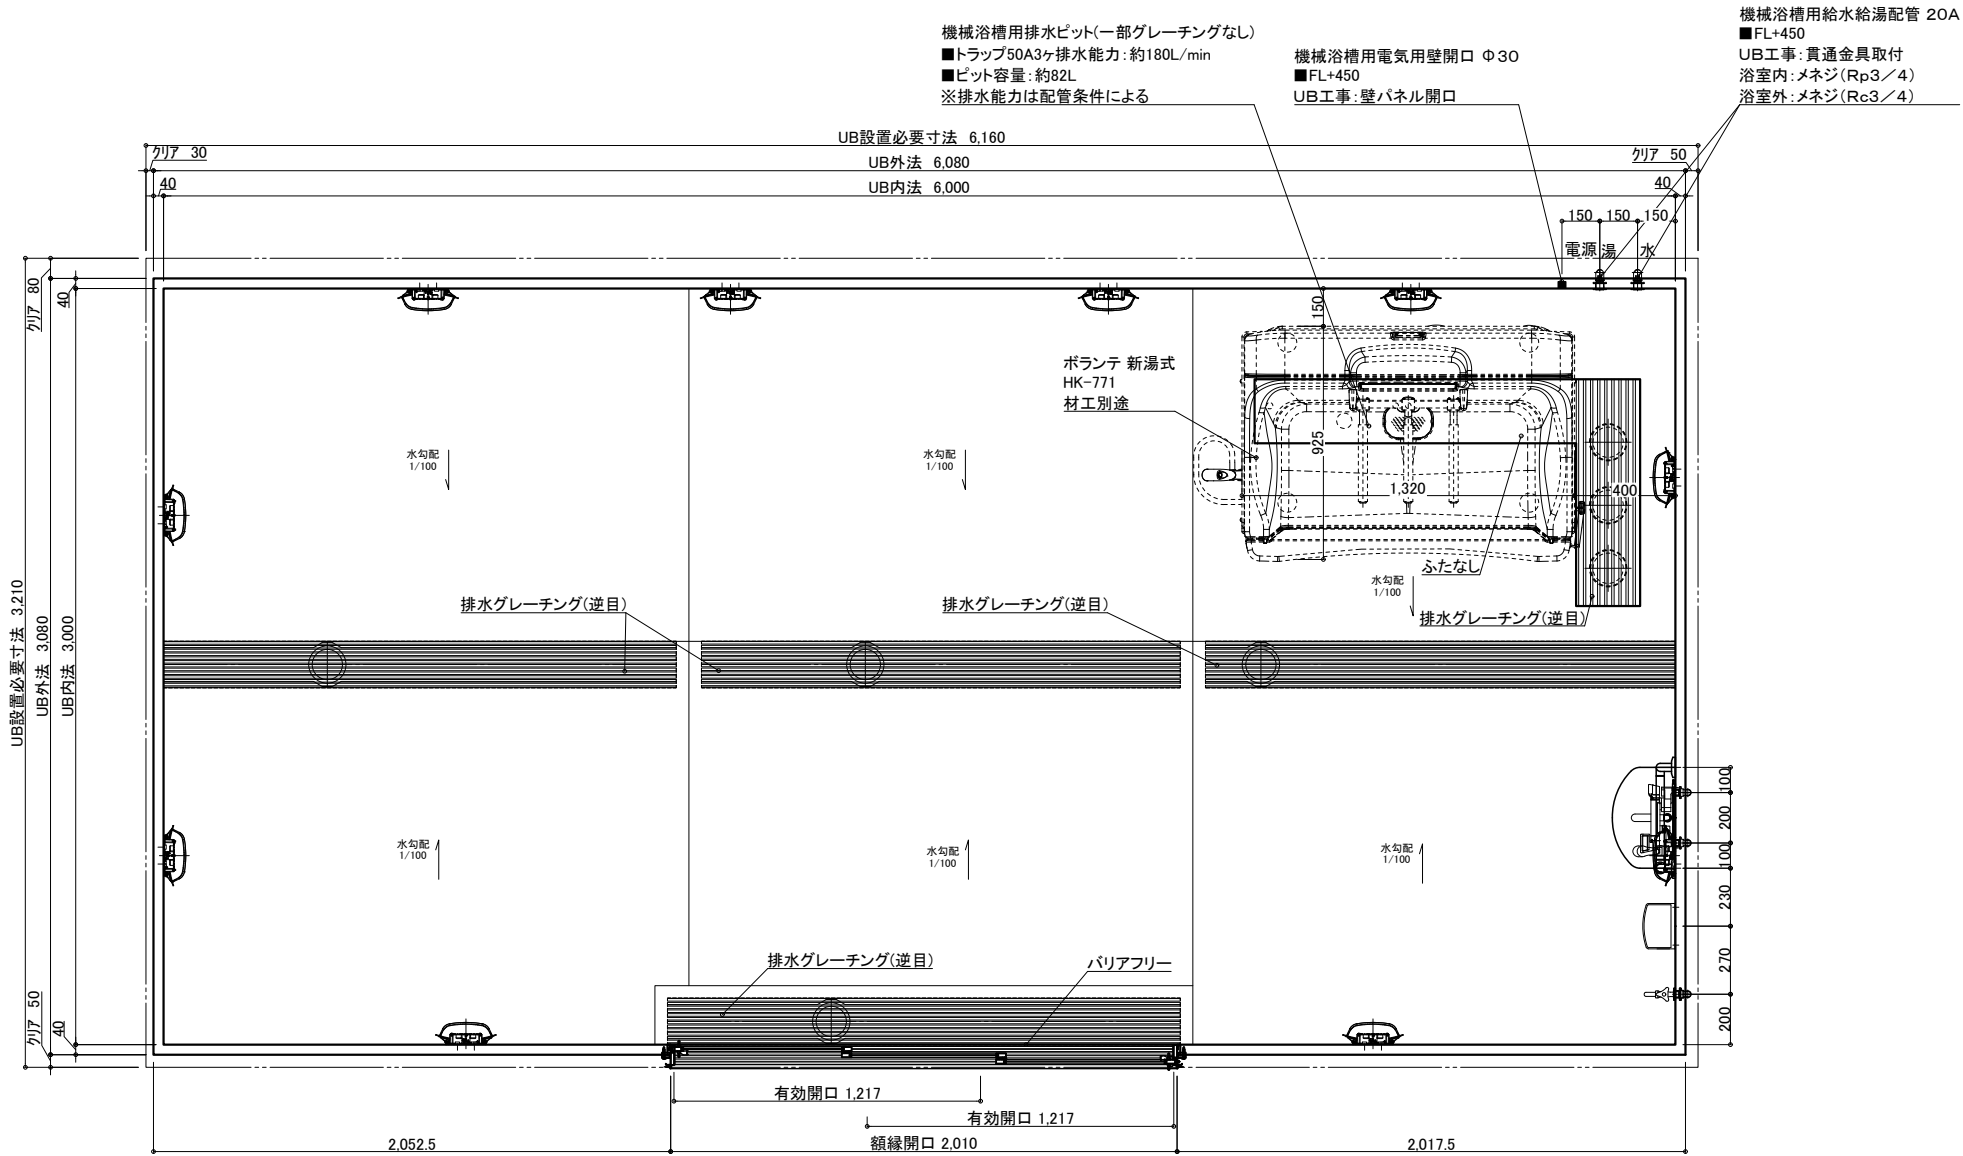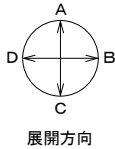

名 称	仕 様	カラー	数量	名 称	仕 様	カラー	数量
本	浴槽	機械浴槽(ボランテ 新湯式 HK-771) (据置)	材工別途	本	手すり	U型 400*800	ホワイト 1
	壁	スタンダードパネル			スライドフック	樹脂製	ホワイト 1
	床	FRP			ナースコール加工	UB工事: 壁パネル開口まで	*オプション
	天井	フラット天井			窓枠	フリー窓枠	ホワイト *オプション
	ドア	3枚引き戸(両開き)有効開口: 1,217mm		体	水栓金具	洗い場水栓: サーマスイッチシャワー シャワーホース 2m	1
体	収納	化粧棚	2		給	断熱カバー	1
	照明	LED薄型照明	10		排水	単水栓	1
	洗面置き台	樹脂製	1		給水・給湯管	13A Rp1/2メネジ止め	3
	鏡	防湿ミラー300*700*15	1		水	20A Rc3/4メネジ止め	2
					排水管	塩ビ管 VP50	
					換気扇	UB工事: 天井パネル開口まで	*オプション

物件名: _____

介 護 シ ス テ ム バ ス

ゆとりけあ

3000X

ダイワ化成株式会社

ご手配時の注意事項

◎仕様をご確認の上、受領印と日付の記入をお願いします。
◎ご発注後の仕様変更につきましては、追加費用の発生となります。
◎上記に伴い、納期も変更になりますのでご注意ください。

受領印

縮尺 1/30 (A3)


日付 2024.01.31

製品図

図名 SYK-3060N-ML

図番 U900 K601(V)ML(1)


U22_A__-1 (1)

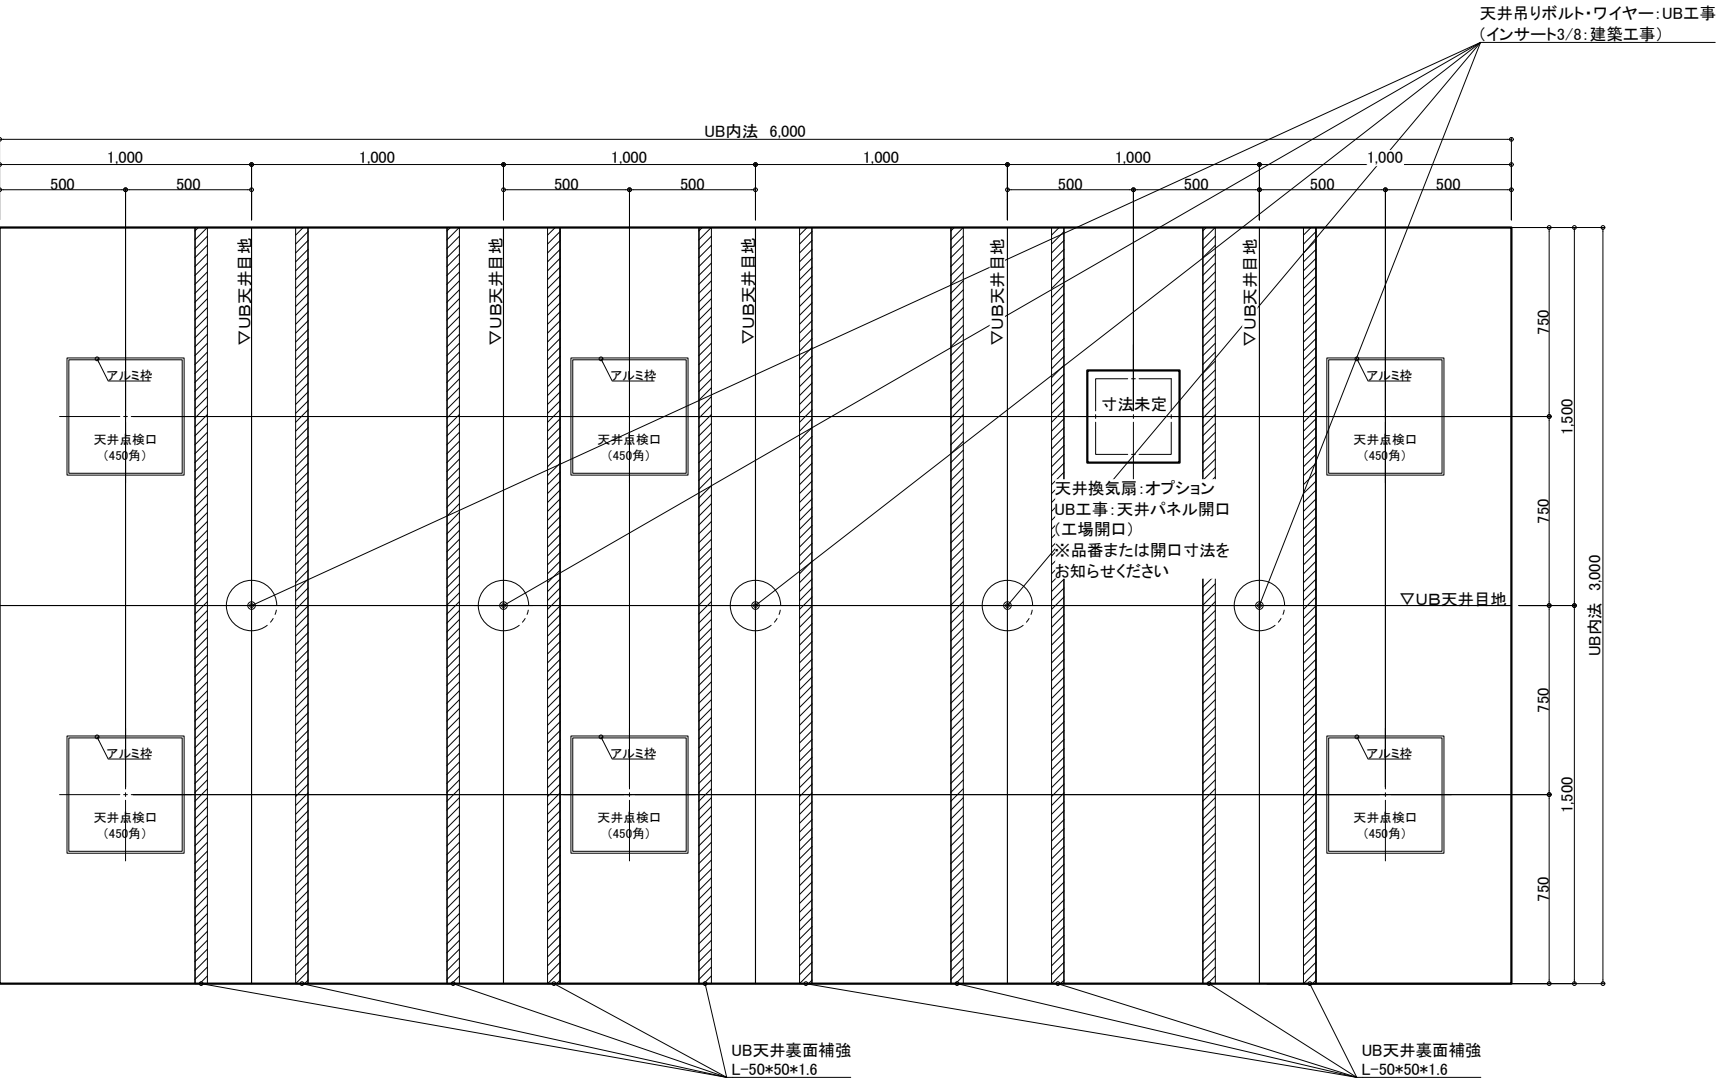

天井伏図

物件名: _____


<div>介入システムバス</div> <div>ゆとりけあ</div> <div>3000X</div> <div>ダイワ化成株式会社</div>	<div>ご手配時の注意事項</div> <div>◎仕様をご確認の上、受領印と日付の記入をお願いします。</div> <div>◎ご発注後の仕様変更につきましては、追加費用の発生となります。</div> <div>◎上記に伴い、納期も変更になりますのでご注意ください。</div>	<div>受領印</div> <div></div>	縮尺	1/30 (A3)	<div>製品図</div> <div>図名</div> <div>SYK-3060N-ML</div> <div>U900 K601(V)ML(2)</div> <div>図番</div> <div>U22_A_-1 (2)</div>
			日付	2024.01.31	
			<div>中付</div>		

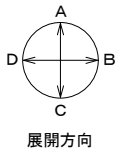

機械浴槽用給水給湯配管 20A
■FL+450
UB工事:貫通金具取付
浴室内:メネジ(Rp3/4)
浴室外:メネジ(Rc3/4)

機械浴槽用電気用壁開口 Φ30
■FL+450
UB工事:壁パネル開口

機械浴槽用排水ビット(一部グレーチングなし)
■トラップ50A3ヶ排水能力:約180L/min
■ビット容量:約82L
※排水能力は配管条件による

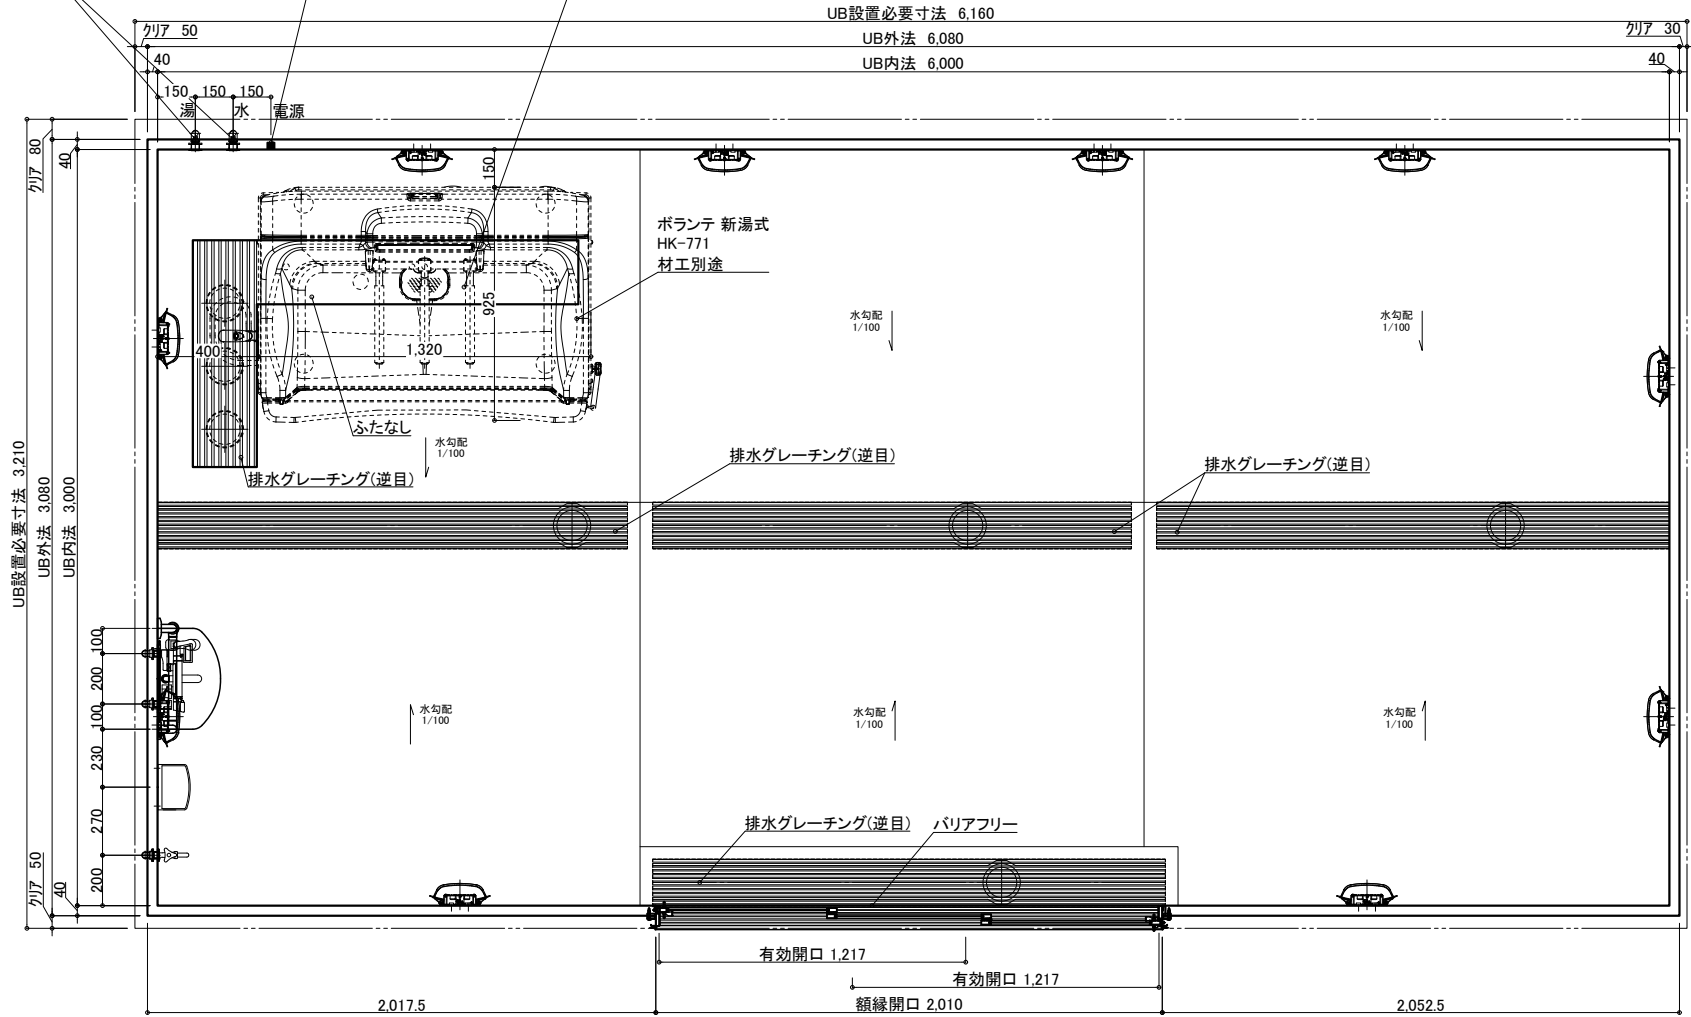


名 称	仕 様	カラー	数量	名 称	仕 様	カラー	数量
本 体	浴槽	機械浴槽(ボランテ 新湯式 HK-771) (据置)	材工別途	手すり	U型 400*800	ホワイト	1
	壁	スタンダードパネル	エンボスアイボリー/エンボスピンク	スライドフック	樹脂製	ホワイト	1
	床	FRP	ミディアムグレー/ライトブラウン	ナースコール加工	UB工事:壁パネル開口まで		*オプション
	天井	フラット天井	オフホワイト	窓枠	フリー窓枠	ホワイト	*オプション
	ドア	3枚引き戸(両開き)有効開口:1,217mm	シルキーホワイト	洗い場水栓	サーモスイッチシャワー シャワーホース 2m		1
付 属	収納	化粧棚	—	水栓金具	断熱カバー		1
	照明	LED薄型照明	—	単水栓			1
	洗面置き台	樹脂製	1	給水・給湯管	13A Rp1/2メネジ止め		3
	鏡	防湿ミラー300*700*15	1	排水管	20A Rc3/4メネジ止め		2
				換気扇	塩ビ管 VP50		
					UB工事:天井パネル開口まで		*オプション

物件名: _____

<div>介護システムバス ゆとりけあ 3000X ダイワ化成株式会社</div>	ご手配時の注意事項	受領印	縮尺 1/30 (A3)	製品図
	◎仕様をご確認の上、受領印と日付の記入をお願いします。 ◎ご発注後の仕様変更につきましては、追加費用の発生となります。 ◎上記に伴い、納期も変更になりますのでご注意ください。		日付 2024.01.31	図名 SYK-3060N-MR
				図番 U900 K601(V)MR(1)


U22_ A__-1 (1)

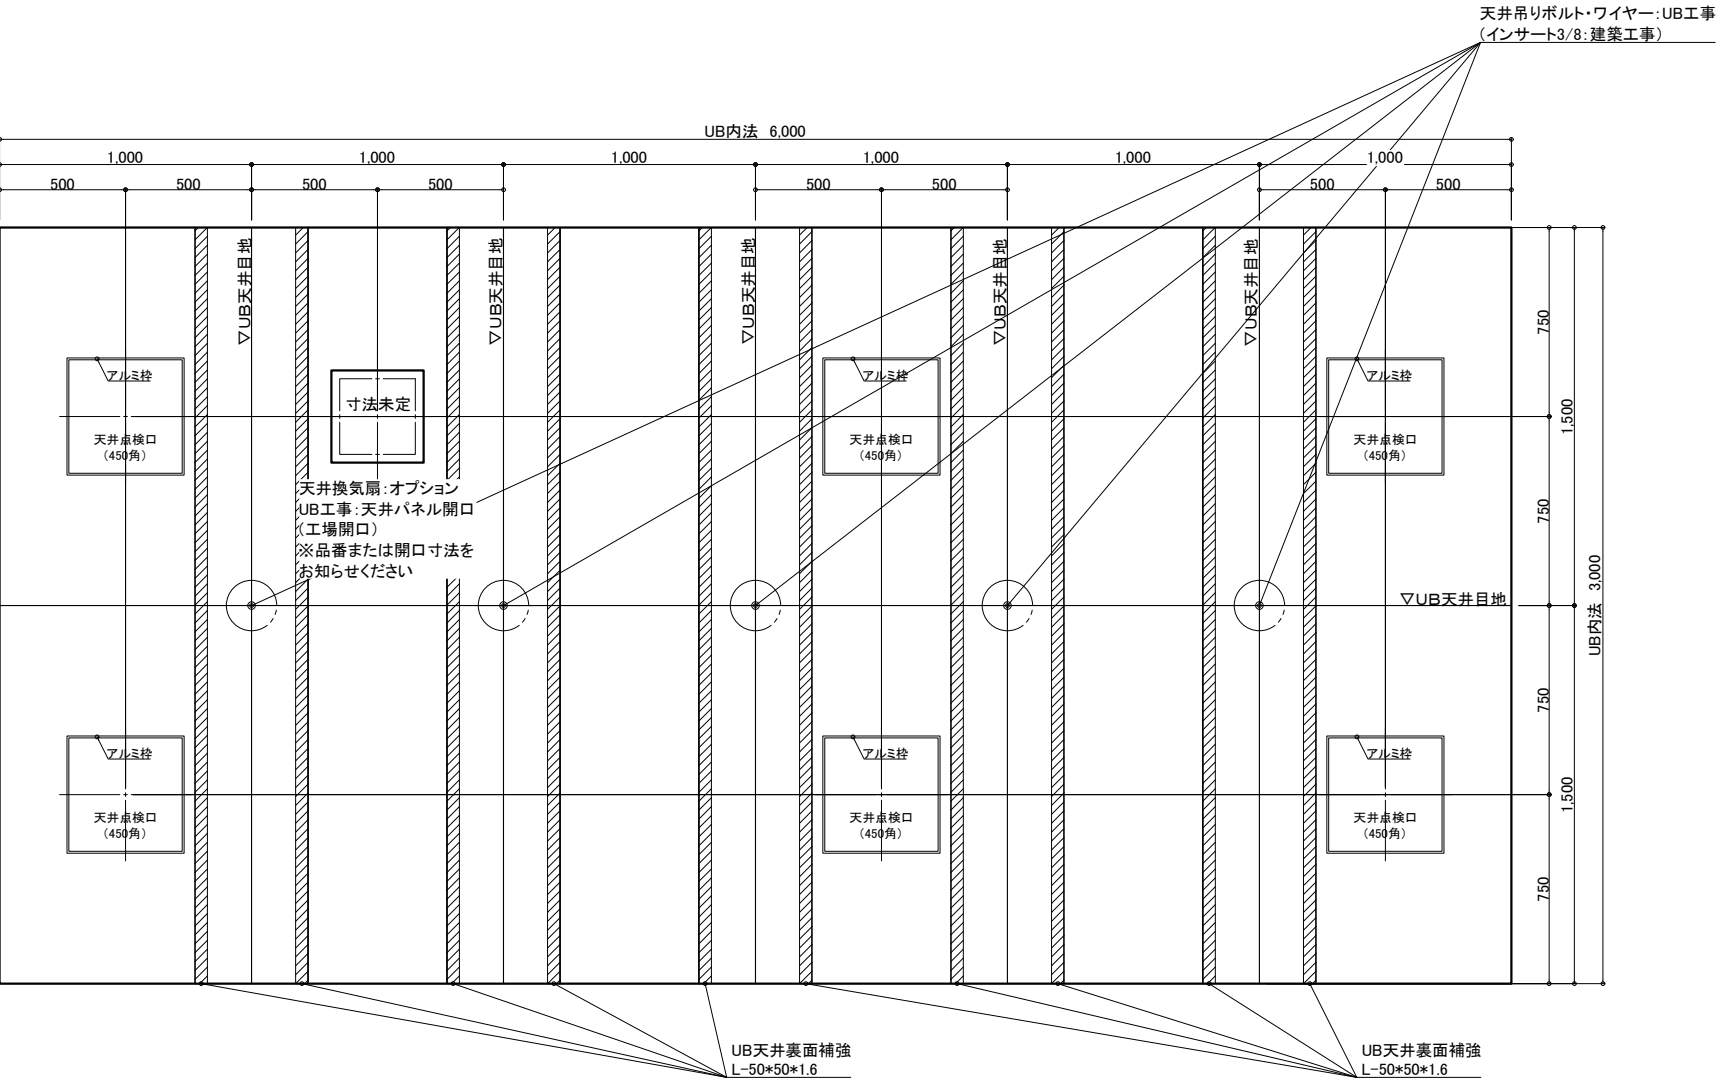

天井伏図

物件名: _____


<div>介護システムバス</div> <div>ゆとりけあ</div> <div>3000X</div> <div>ダイワ化成株式会社</div>	<div>ご手配時の注意事項</div> <div>◎仕様をご確認の上、受領印と日付の記入をお願いします。</div> <div>◎ご発注後の仕様変更につきましては、追加費用の発生となります。</div> <div>◎上記に伴い、納期も変更になりますのでご注意ください。</div>	<div>受領印</div>	縮尺	1/30 (A3)	<div>製品図</div> <div>図名</div> <div>SYK-3060N-MR</div> <div>U900 K601(V)MR(2)</div> <div>図番</div> <div>U22_A_-1 (2)</div>
			日付	2024.01.31	
			<div>中付</div>		

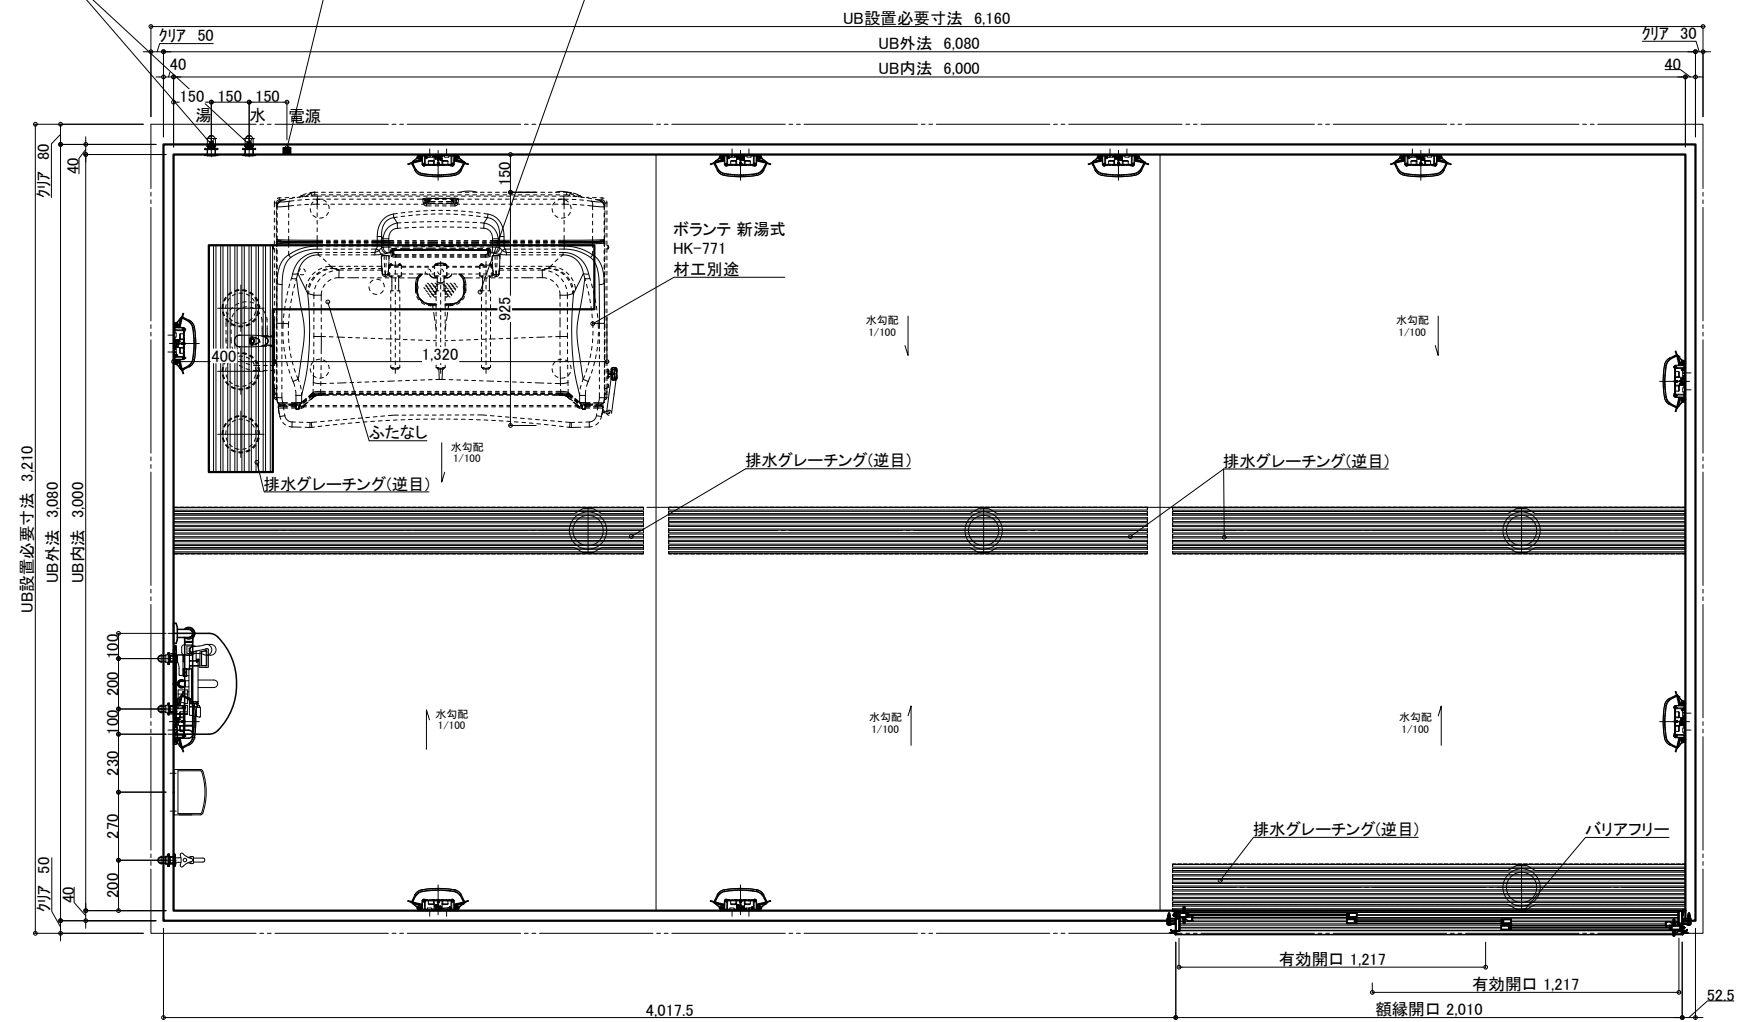

名 称				仕 様				カラー				数量			
本	浴槽	機械浴槽(ボランテ 新湯式 HK-771) (据置)				材工別述		本	手すり スライドフック	U型 400×800		ホワイト		1	
		壁	スタンダードパネル		エンボスアイボリー／エンボスピンク		体			ナースコール加工 窓枠	UB工事：壁パネル開口まで		*オプション		
			床	FRP		ミディアムグレー／ライトブラウン					*オプション				
				天井	フラット天井						オフホワイト				
体	ドア	3枚引き戸(両開き)有効開口:1,217mm		シルキーホワイト		2		給排水	水栓金具	洗い場水栓：サーモスイッチシャワー シャワーホース 2m		1			
	収納	化粧棚		—		2				断熱カバー		1			
	照明	LED薄型照明		—		10				単水栓		1			
	洗面置き台	樹脂製				1				13A Rp1/2メネジ止め		3			
		鏡		防湿ミラー300×700×t5		1				20A Rc3/4メネジ止め		2			
										排水管		塩ビ管 VP50			
										換気扇		UB工事：天井パネル開口まで		*オプション	

物件名: _____

<p>介護システムパス</p> <p>ゆとりけあ</p> <p>3000X</p> <p>ダイワ化成株式会社</p>	<p>ご手配時の注意事項</p> <p>◎仕様をご確認の上、受領印と日付の記入をお願いします。</p> <p>◎ご発注後の仕様変更につきましては、追加費用の発生となります。</p> <p>◎上記に伴い、納期も変更になりますのでご注意ください。</p>	<p>受領印</p>	<table border="1"> <tr> <td>縮尺</td> <td>1/30 (A3)</td> </tr> <tr> <td>日付</td> <td>2024.01.31</td> </tr> </table>	縮尺	1/30 (A3)	日付	2024.01.31	<p>製品図</p> <p>図名 SYK-3060N-R</p> <p>U900 K601(V)R (1)</p> <p>図番 U22_A -1 (1)</p>
	縮尺	1/30 (A3)						
日付	2024.01.31							

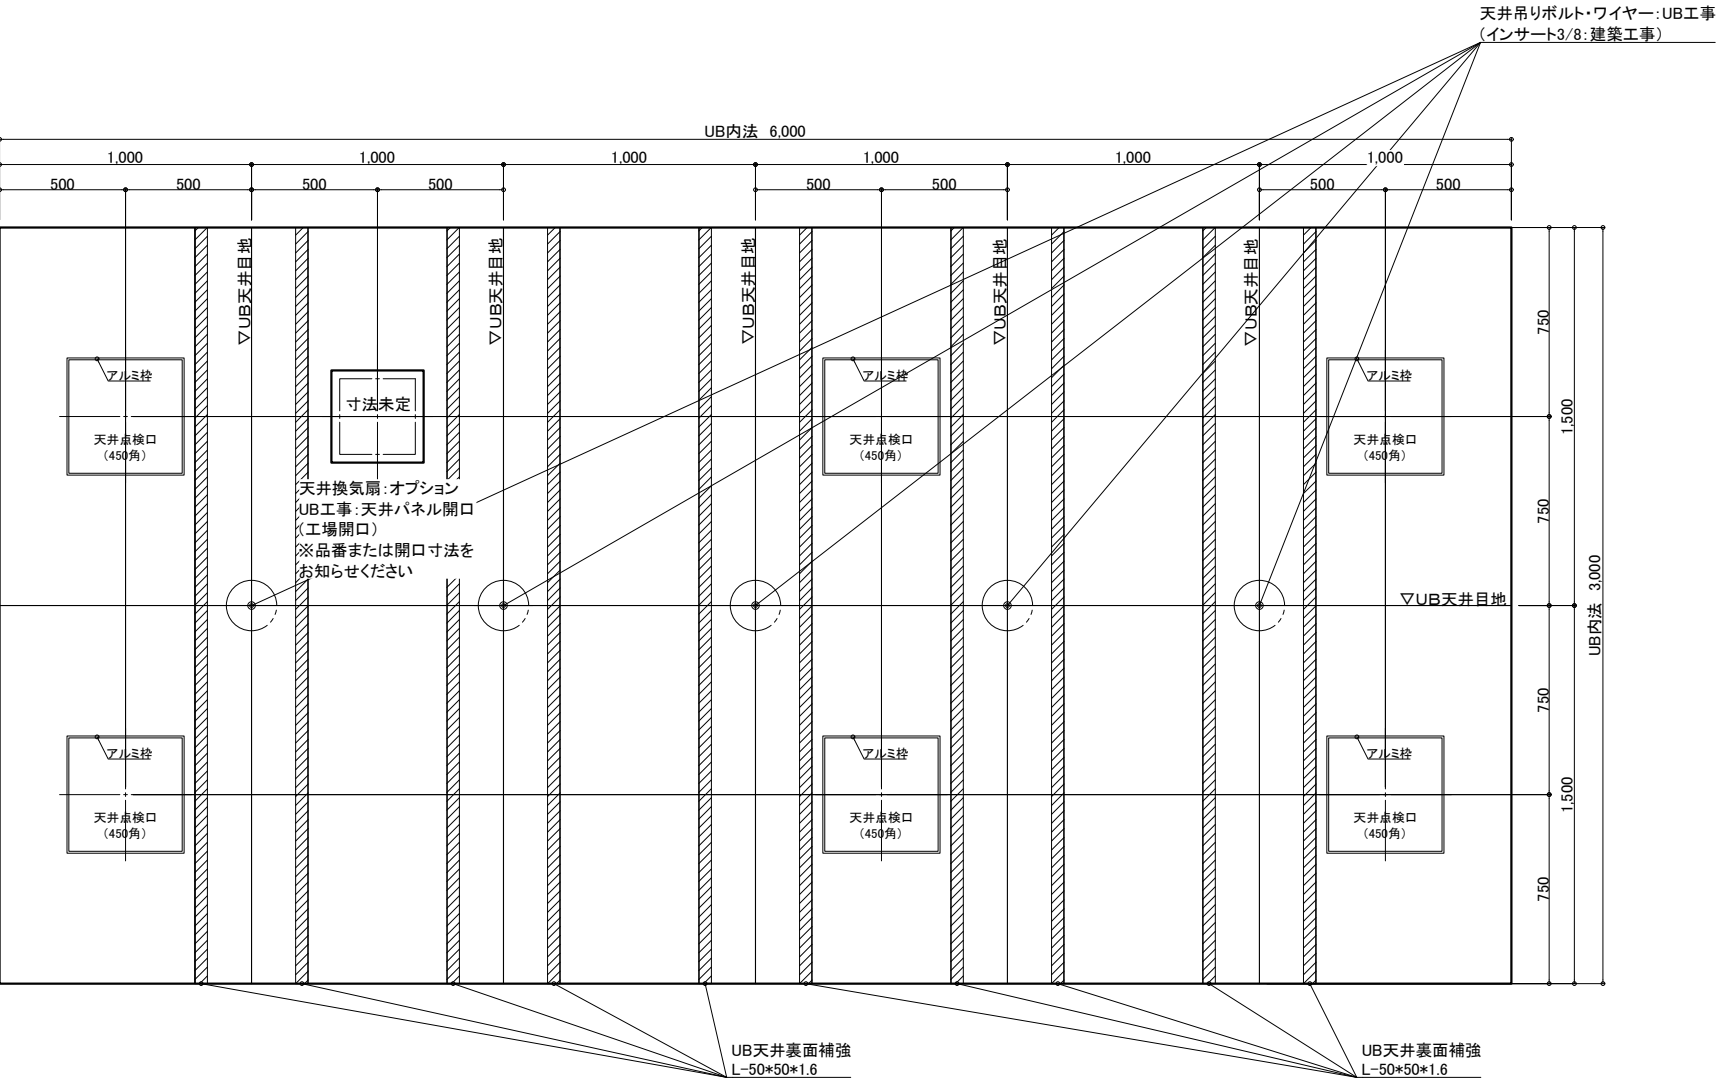

天井伏図

物件名: _____

<div>介護システムバス</div> <div>ゆとりけあ</div> <div>3000X</div> <div>ダイワ化成株式会社</div>	<div>ご手配時の注意事項</div> <div>◎仕様をご確認の上、受領印と日付の記入をお願いします。</div> <div>◎ご発注後の仕様変更につきましては、追加費用の発生となります。</div> <div>◎上記に伴い、納期も変更になりますのでご注意ください。</div>	<div>受領印</div> <div></div>	縮尺	1/30 (A3)	<div>製品図</div> <div>図名</div> <div>SYK-3060N-R</div> <div>図番</div> <div>U900 K601(V)R (2)</div> <div>U22_ A__-1 (2)</div>
			日付	2024.01.31	
			<div>中付</div>		