

機械浴槽用給水給湯配管 20A
 ■FL+450
 UB工事:貫通金具取付
 浴室内:メネジ(Rp3/4)
 浴室外:メネジ(Rc3/4)

機械浴槽用電気用壁開口 Φ30
■FL+450
UB工事:壁パネル開口

介護システムバス
ゆとりけあ
3000X
ダイワ化成株式会社


— ご手配時の注意事項

—受領印—

- ◎仕様をご確認の上、受領印と日付の記入をお願いします。
- ◎ご発注後の仕様変更につきましては、追加費用の発生となります。
- ◎上記に伴い、納期も変更になりますのでご注意ください。

縮尺	1/30 (A3)
日付	2023.07.31


図名	製品図
	SYK-3060N-L
図番	U900 K601(U)L (1)
	U22_A_-1 (1)

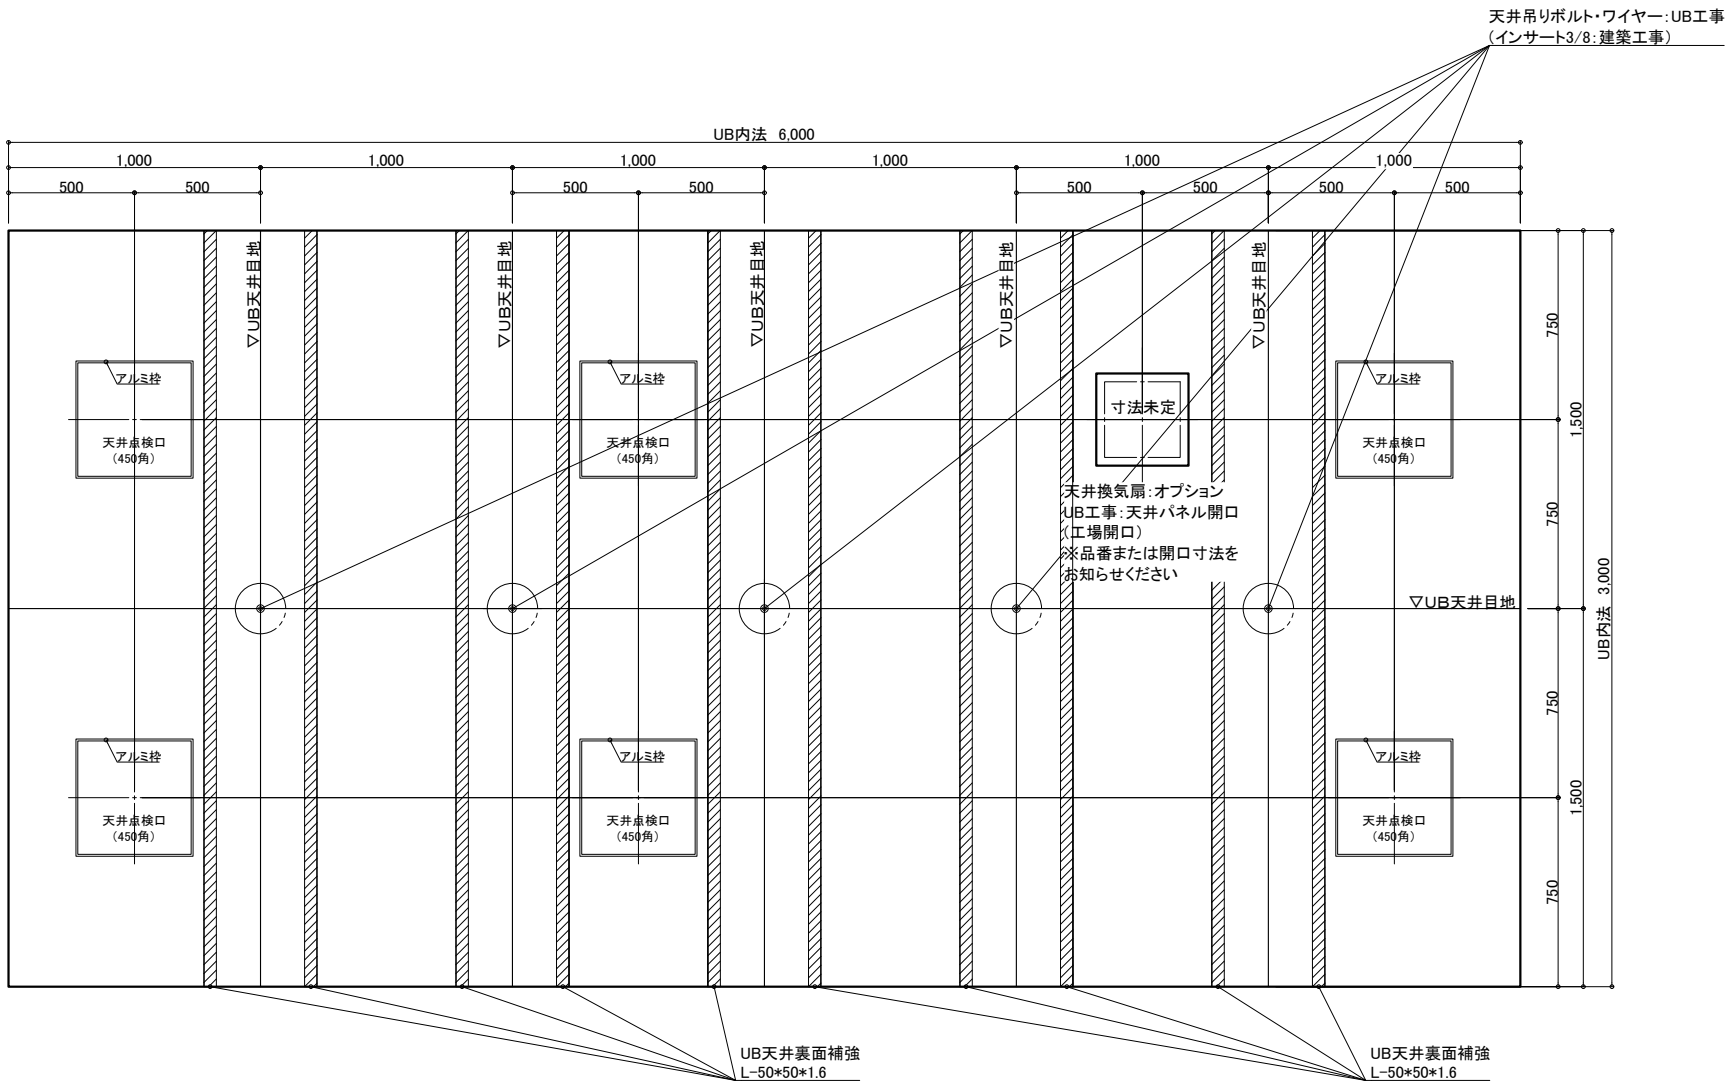

天井伏図

物件名: _____

<div>介システムバス</div> <div>ゆとりけあ</div> <div>3000X</div> <div>ダイワ化成株式会社</div>	ご手配時の注意事項		受領印	縮尺 1/30 (A3)		製品図	
	◎仕様をご確認の上、受領印と日付の記入をお願いします。			日付 2023.07.31		図名 SYK-3060N-L	
	◎ご発注後の仕様変更につきましては、追加費用の発生となります。					図番 U900 K601(U)L (2)	
	◎上記に伴い、納期も変更になりますのでご注意ください。					U22_A_-1 (2)	

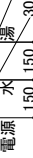


介護システムバス
ゆとりけあ
3000X
ダイワ化成株式会社

—受領印—

申村



図名	製品図
	SYK-3060N-ML
図番	U900 K601(U)ML (1)
	U22_A_-1 (1)

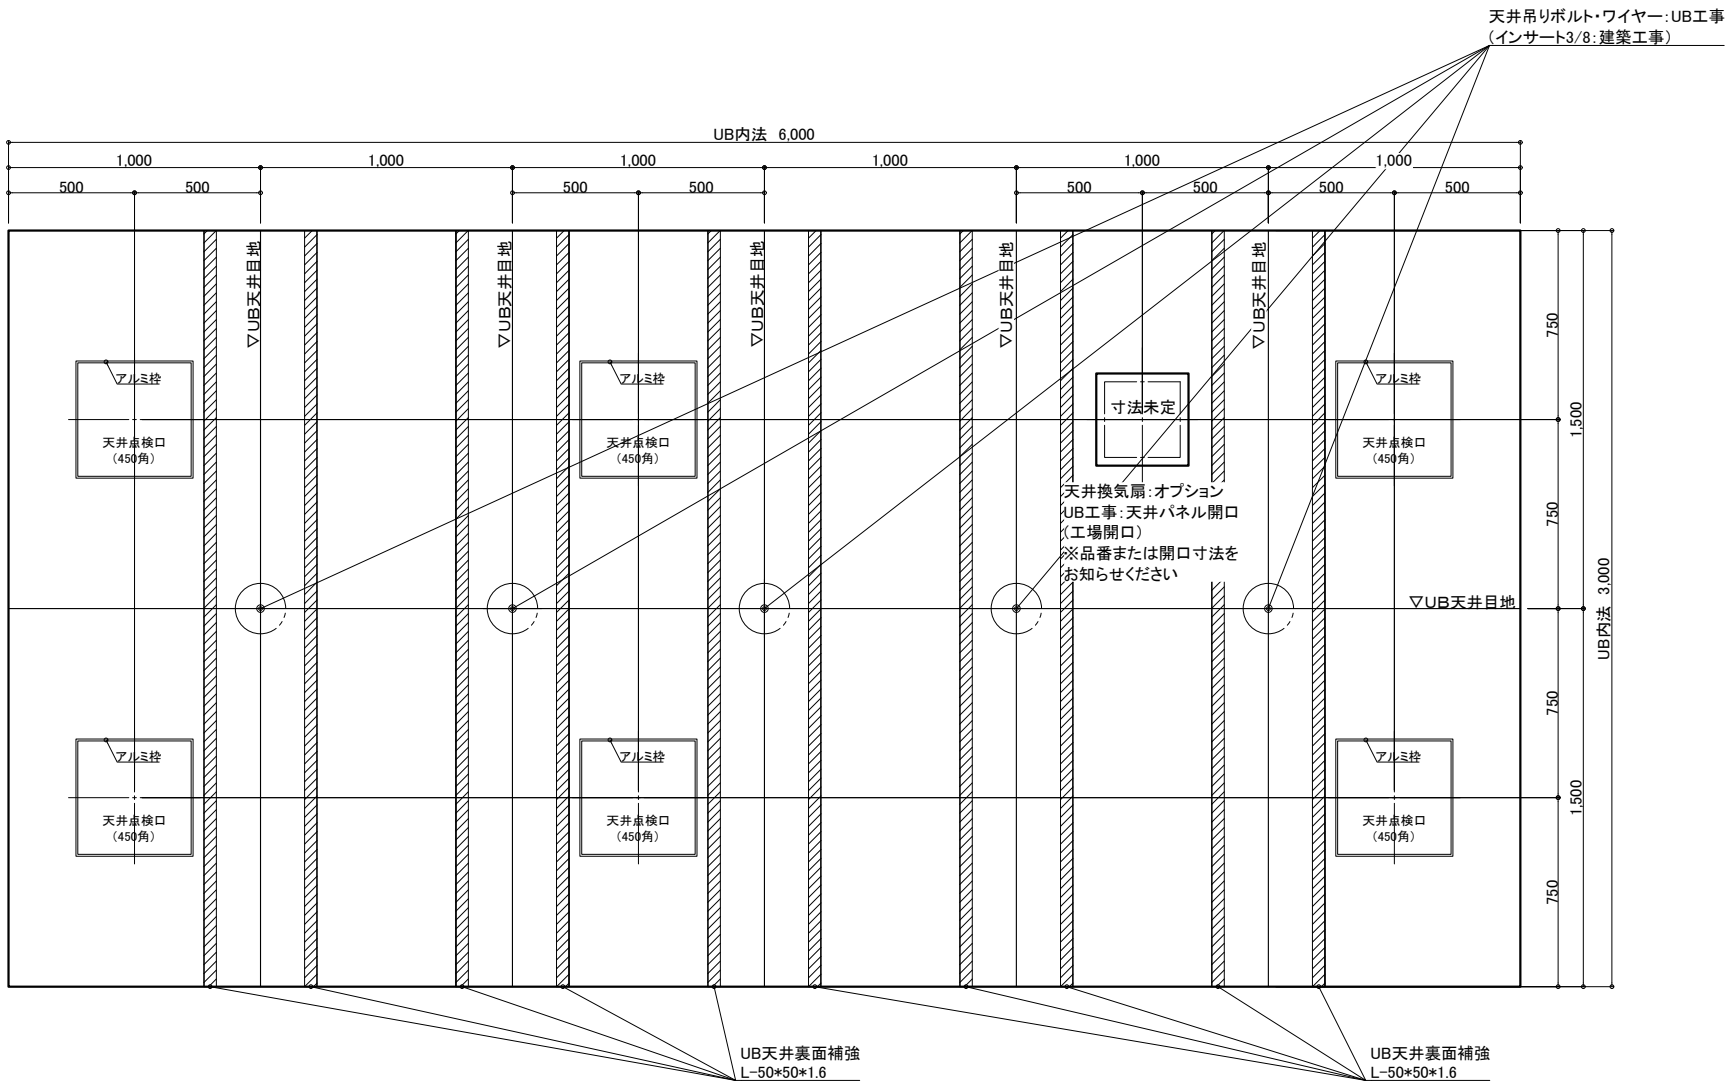

天井伏図

物件名: _____

<div>介システムバス</div> <div>ゆとりけあ</div> <div>3000X</div> <div>ダイワ化成株式会社</div>	ご手配時の注意事項		受領印	縮尺	1/30 (A3)	図名	製品図			
	◎仕様をご確認の上、受領印と日付の記入をお願いします。			日付	2023.07.31		SYK-3060N-ML			
	◎ご発注後の仕様変更につきましては、追加費用の発生となります。			<div>中村</div>			U900 K601(U)ML (2)			
	◎上記に伴い、納期も変更になりますのでご注意ください。						U22_A_-1 (2)			

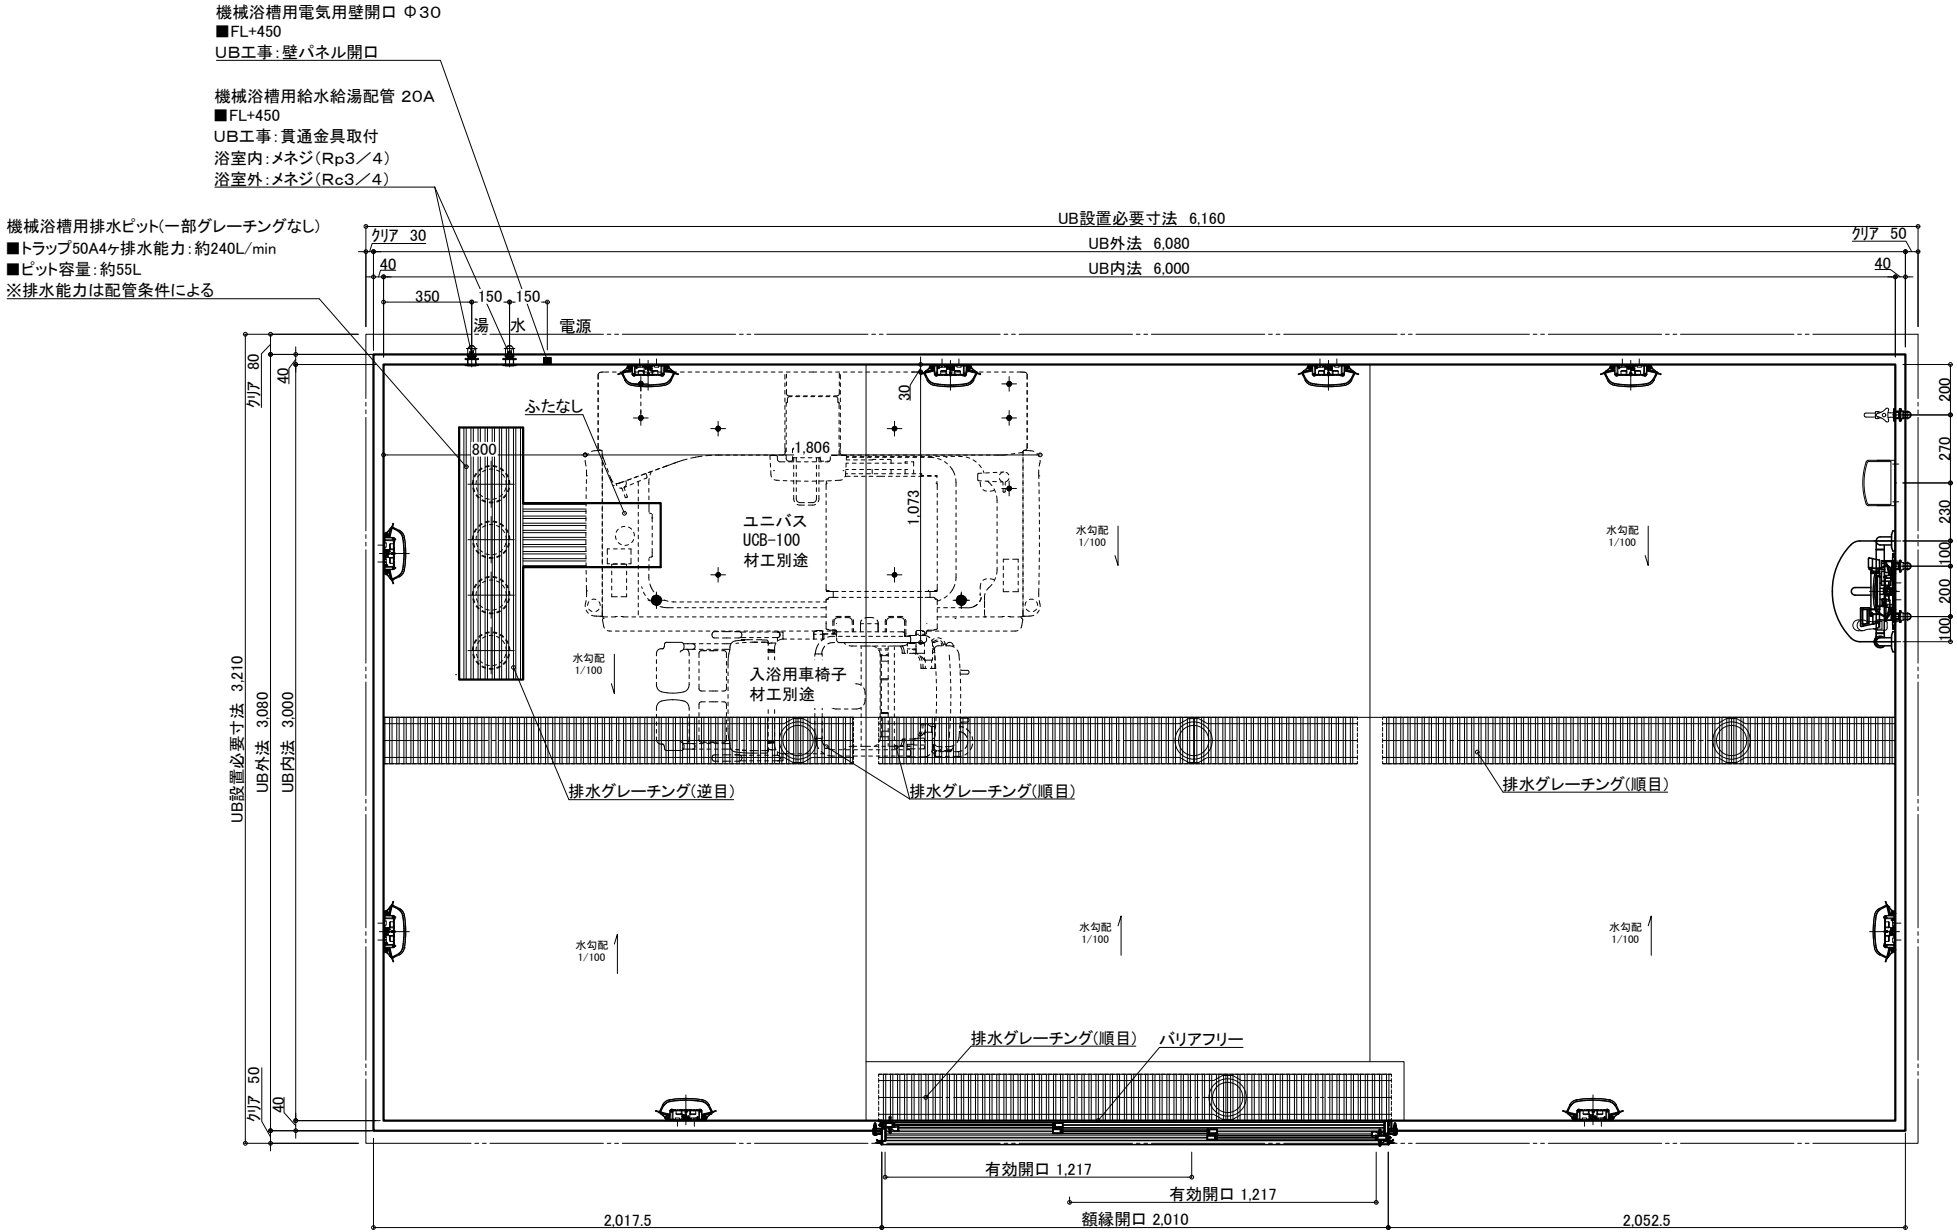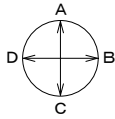

名 称	仕 様	カラー	数量	名 称	仕 様	カラー	数量
本	浴槽	機械浴槽(ユニバス UCB-100) (据置)		手すり	U型 400*800	ホワイト	1
	壁	スタンダードパネル		スライドフック	樹脂製	ホワイト	1
	床	FRP		ナースコール加工	UB工事: 壁パネル開口まで		*オプション
	天井	フラット天井		窓枠	フリー窓枠	ホワイト	*オプション
	ドア	3枚引き戸(両開き)有効開口: 1,217mm	2	洗い場水栓: サーマスイッチシャワー シャワーホース 2m			1
体	収納	化粧棚	2	水栓金具	断熱カバー		1
	照明	LED薄型照明	10	単水栓			1
	洗面置き台	樹脂製	1	給水・給湯管	13A Rp1/2メネジ止め		3
	鏡	防湿ミラー300*700*15	1	20A Rc3/4メネジ止め			2
				排水管	塩ビ管 VP50		
				換気扇	UB工事: 天井パネル開口まで		*オプション

物件名: _____

介護システムバス

ゆとりけあ

3000X

ダイワ化成株式会社

ご手配時の注意事項

◎仕様をご確認の上、受領印と日付の記入をお願いします。
◎ご発注後の仕様変更につきましては、追加費用の発生となります。
◎上記に伴い、納期も変更になりますのでご注意ください。

受領印

縮尺 1/30 (A3)


日付 2023.07.31

製品図

図名 SYK-3060N-MR

図番 U900 K601(U)MR (1)


U22_ A__-1 (1)

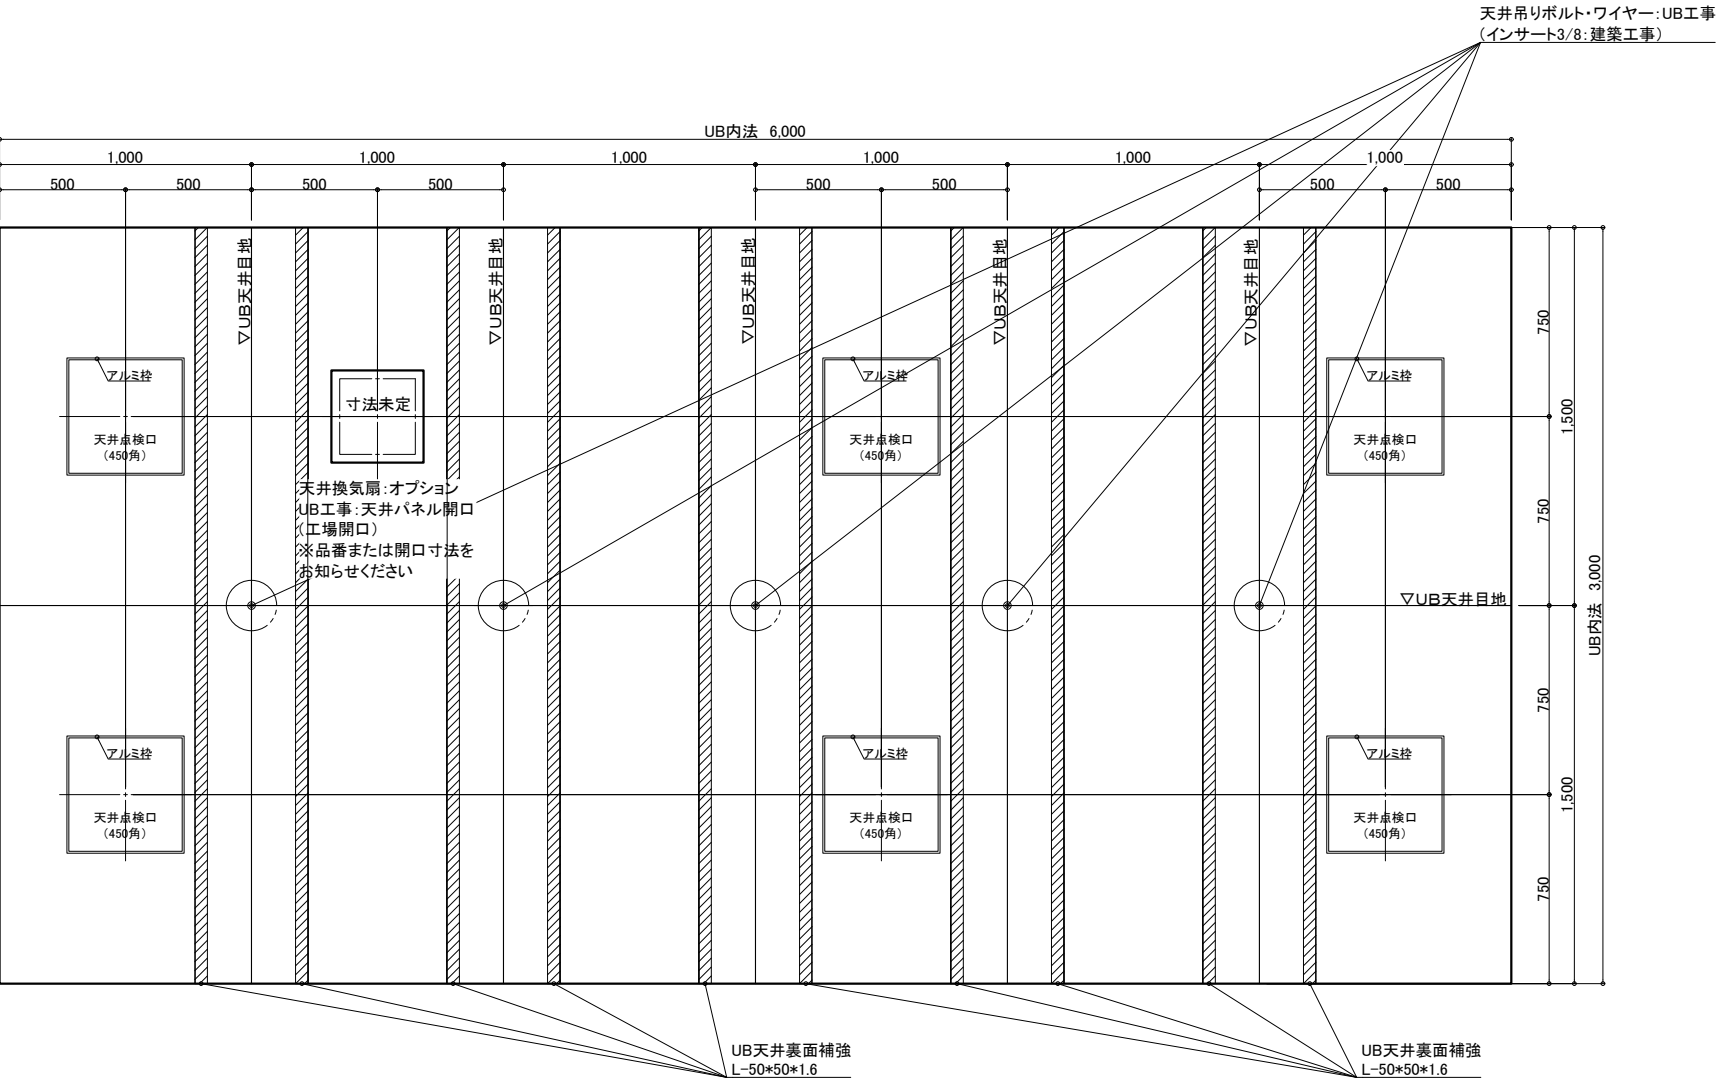

天井伏図

物件名: _____

<div>介護システムバス</div> <div>ゆとりけあ</div> <div>3000X</div> <div>ダイワ化成株式会社</div>	<div>ご手配時の注意事項</div> <div>◎仕様をご確認の上、受領印と日付の記入をお願いします。</div> <div>◎ご発注後の仕様変更につきましては、追加費用の発生となります。</div> <div>◎上記に伴い、納期も変更になりますのでご注意ください。</div>	<div>受領印</div> <div></div>	縮尺	1/30 (A3)	<div>製品図</div> <div>図名</div> <div>SYK-3060N-MR</div> <div>U900 K601(U)MR (2)</div> <div>図番</div> <div>U22_ A__-1 (2)</div>
			日付	2023.07.31	
			<div>中付</div>		

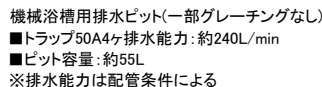

介護システムバス
ゆとりけあ
3000X
タイワ化成株式会社

◎仕様をご確認の上、受領印と日付の記入をお願いします。
◎ご注文後の仕様変更につきましては、追加費用の発生となります。
◎上記に伴い、納期も変更になりますのでご注意ください。

縮尺	1/30 (A3)
日付	2023.07.31

製品図

図名 SYK-3060N-R

図番 U900 K601(U)R (1)

U22 A -1 (1)

物件名:

