


名 称				仕 様				カラー				数量						
本	浴槽	機械浴槽(エレベートバス CET-100) (据置)				材工別塗		本	手すり	U型 400×800		ホワイト		1				
									スライドフック	樹脂製		ホワイト		1				
	壁	スタンダードパネル		エンボスアイボリー／エンボスピンク					ナースコール加工	UB工事：壁パネル開口まで				*オプション				
	床	FRP		ミディアムグレー／ライトブラウン					窓枠	フリー窓枠		ホワイト		*オプション				
	天井	フラット天井		オフホワイト						洗い場水栓：サーモスイッチシャワー シャワーホース 2m				1				
体	ドア	3枚引き戸(両開き)有効開口：1,217mm		シルキーホワイト		2		給	水栓金具	断熱カバー				1				
	収納	化粧棚		—		2			排		単水栓				1			
	照明	LED薄型照明		—		10				水		13A Rp1/2メネジ止め				3		
	洗面置き台	樹脂製				1					水	給水・給湯管	20A Rc3/4メネジ止め				2	
	鏡	防湿ミラー300×700×15				1						換気扇	排水管	塩ビ管 VP50				
								UB工事：天井パネル開口まで							*オプション			

物件名: _____

介護システムバス
ゆとりけあ
3000X
ダイワ化成株式会社

ご手配時の注意事項
◎仕様をご確認の上、受領印と日付の記入をお願いします。
◎ご発注後の仕様変更につきましては、追加費用の発生となります。
◎上記に伴い、納期も変更になりますのでご注意ください。


受領印
縮尺 1/30 (A3)
日付 2023.07.31
製品図
図名 SYK-3060N-L
図番 U900 K601(E)L (1)
U22_A__-1 (1)

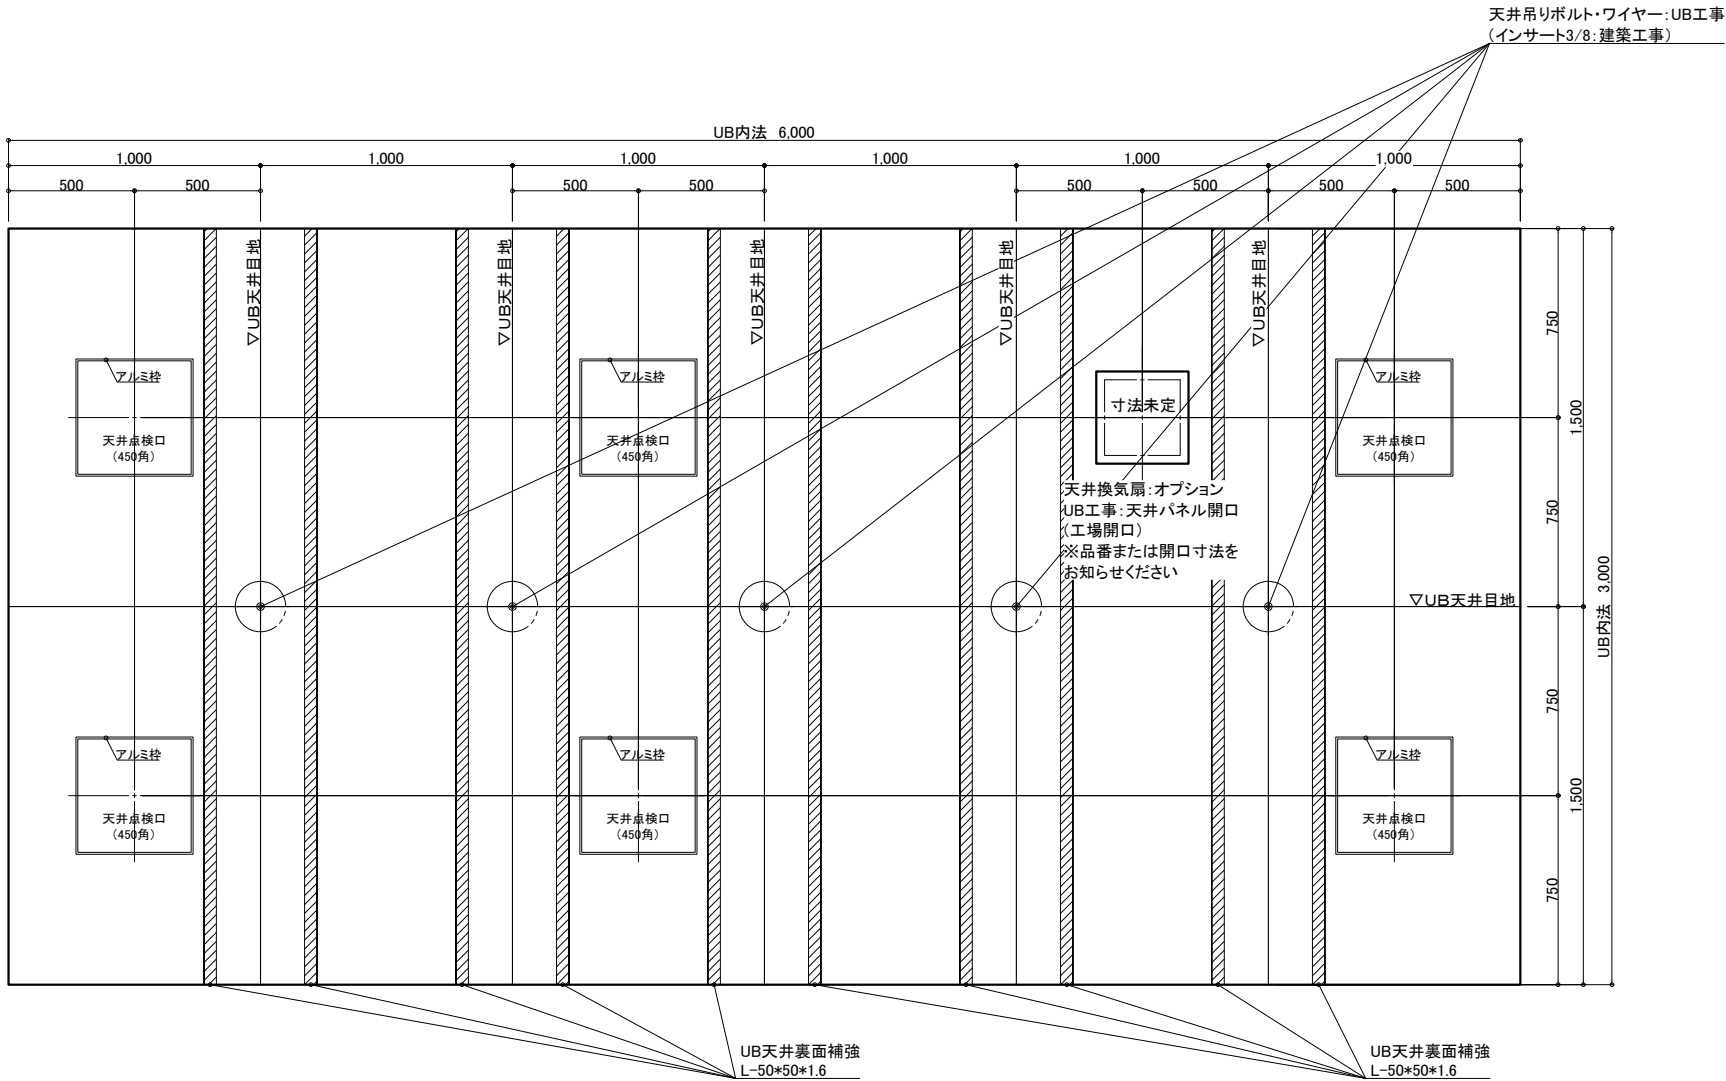


天井伏図

物件名: _____


<div>介システムバス</div> <div>ゆとりけあ</div> <div>3000X</div> <div>ダイワ化成株式会社</div>	ご手配時の注意事項		受領印	縮尺	1/30 (A3)	図名	製品図			
	◎仕様をご確認の上、受領印と日付の記入をお願いします。			日付	2023.07.31		SYK-3060N-L			
	◎ご発注後の仕様変更につきましては、追加費用の発生となります。			<div>中村</div>			U900 K601(E)L (2)			
	◎上記に伴い、納期も変更になりますのでご注意ください。						U22_A_-1 (2)			

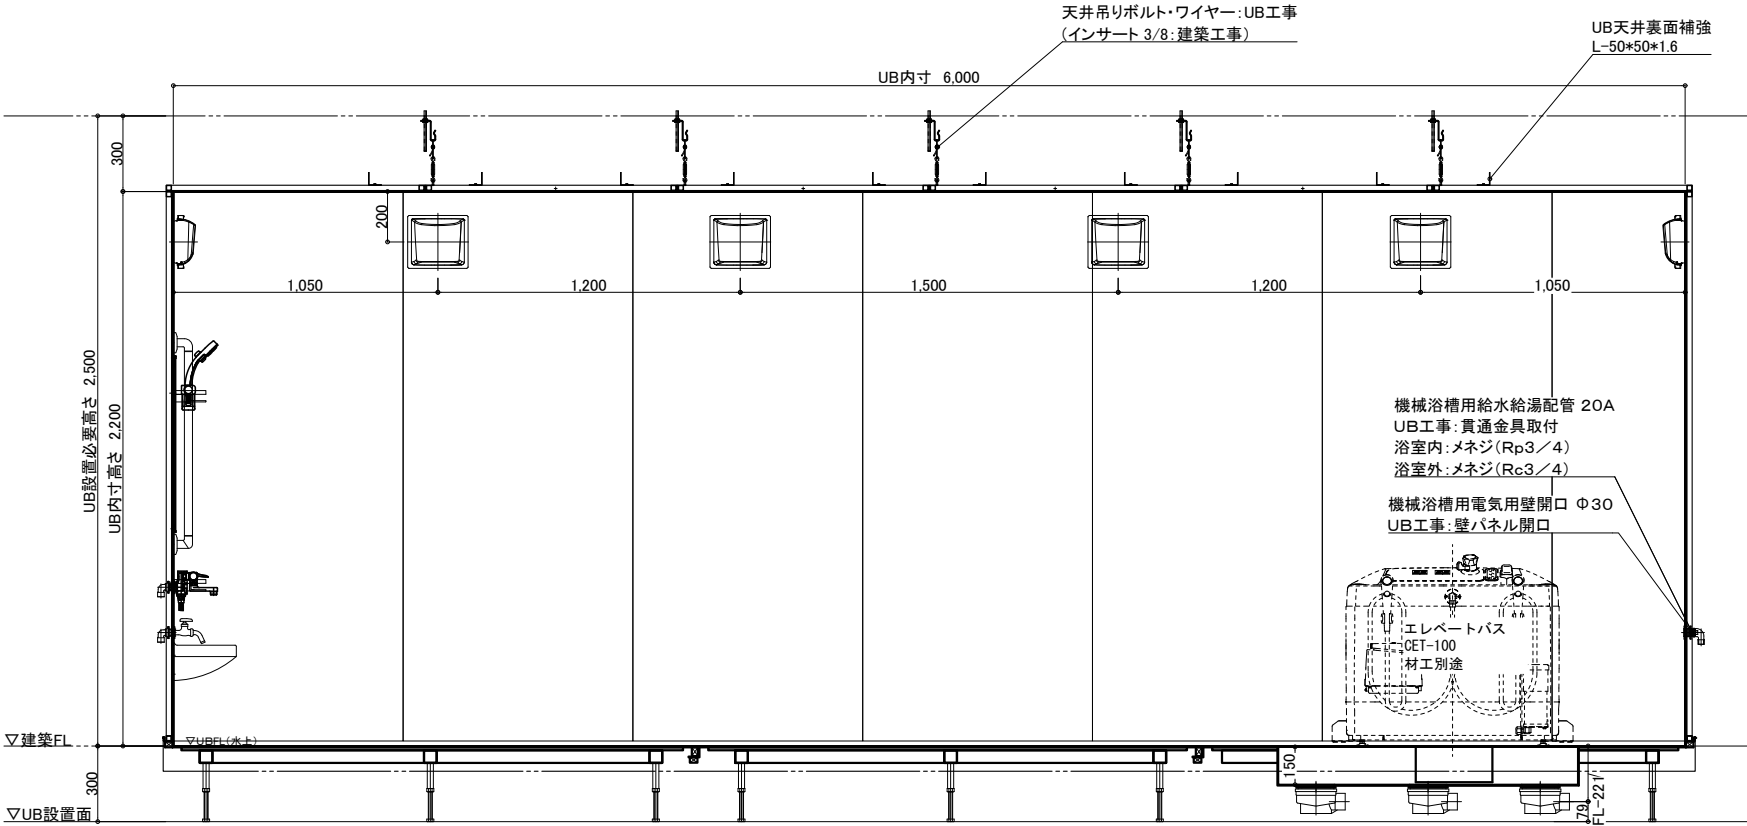


A 面

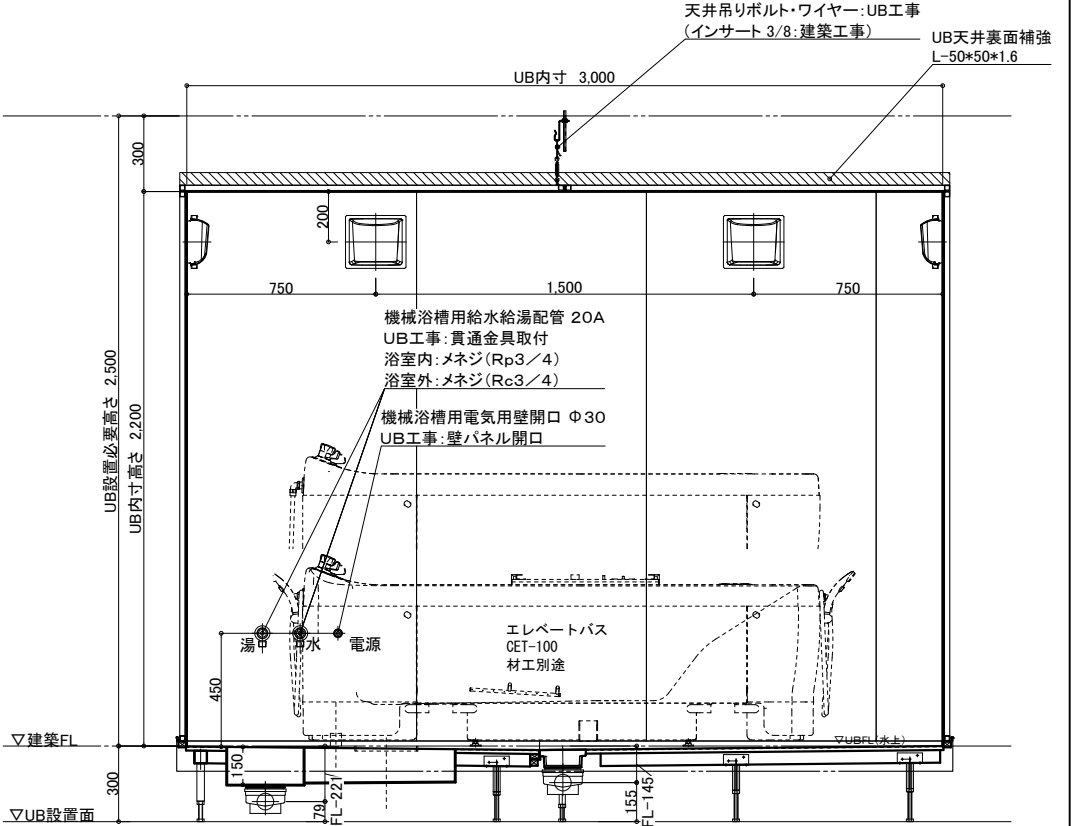

B 面

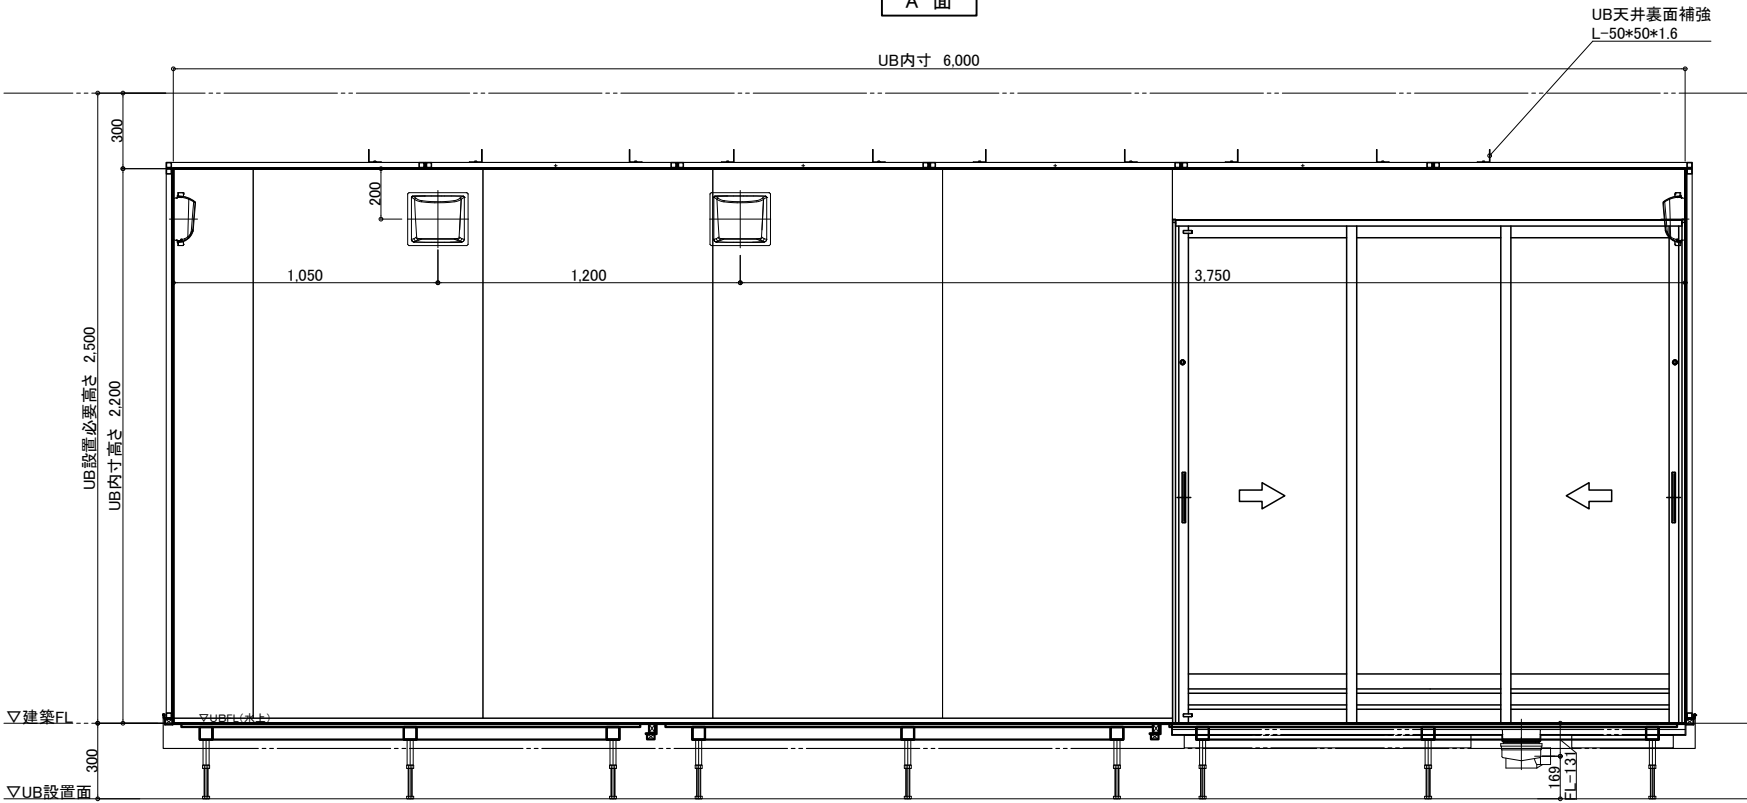

C 面

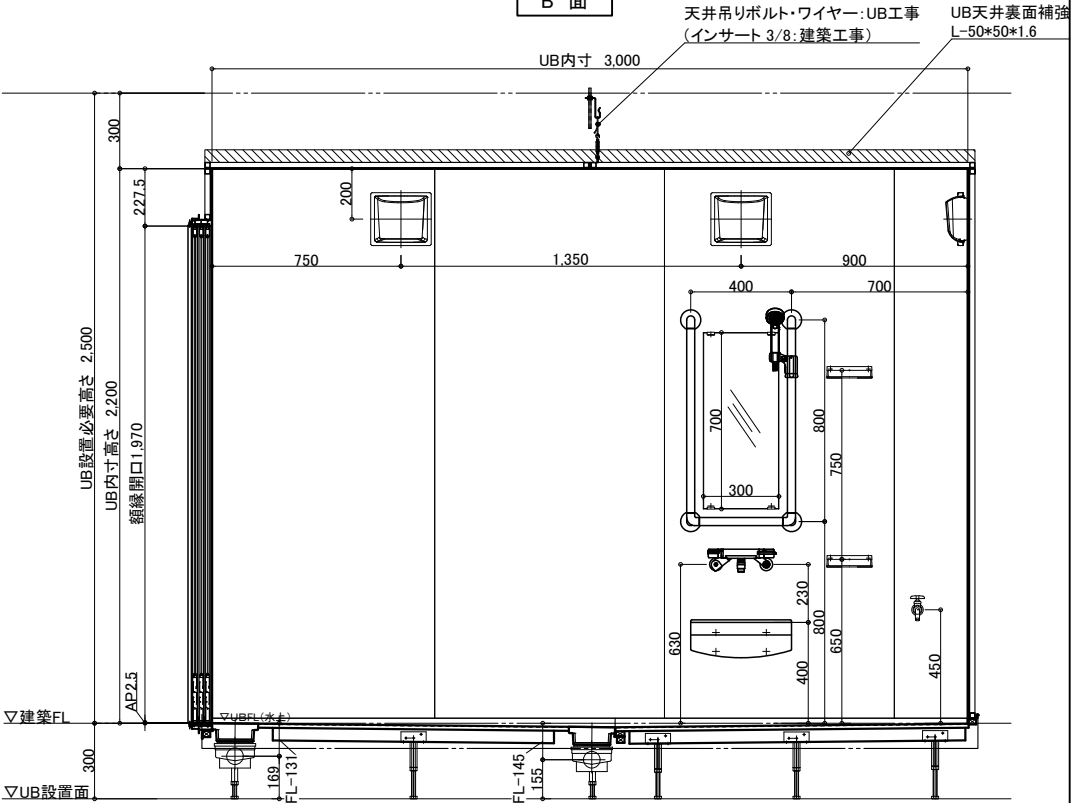


D 面

物件名: _____

介 護 シ ス テ ム バ ス
ゆとりけあ
3000X
ダイワ化成株式会社

ご手配時の注意事項
◎仕様をご確認の上、受領印と日付の記入をお願いします。
◎ご発注後の仕様変更につきましては、追加費用の発生となります。
◎上記に伴い、納期も変更になりますのでご注意ください。

受領印
縮尺 1/30 (A3)
日付 2023.07.31
製品図
図名 SYK-3060N-L
図番 U900 K601(E)L (3)
U22_A_-1 (3)

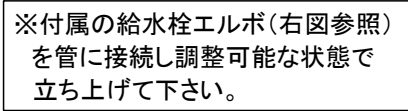

排水管をカットし、
高さ調整して接続:UB工事

150


VP50

▽UB設置面


設備工事:排水管立上げ

UB工事:立上排水管への接続

※排水管立ち上げ位置は防水パン
脚位置より逃げて立ち上げて下し

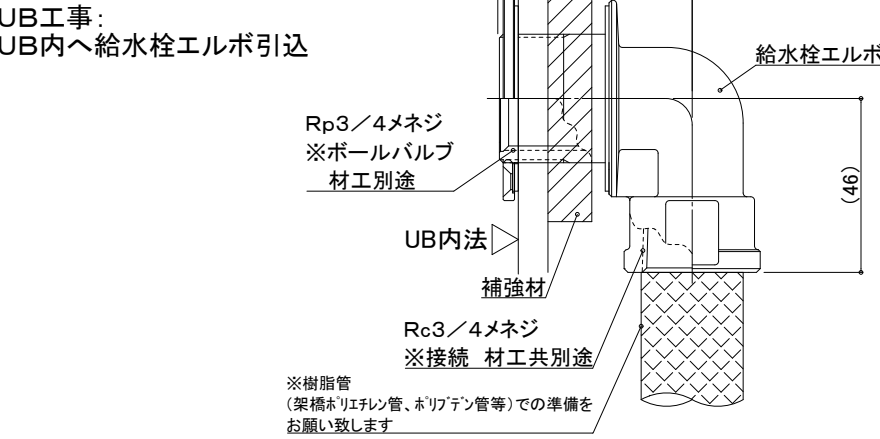


物件名: _____

<div style="text-align: center;"> <p><small>介 システムバス</small></p> <h1>ゆとりけあ</h1> <p>3000X</p> <p>ダイワ化成株式会社</p> </div>	<p>○仕様をご確認の上、受領印と日付の記入をお願いします。</p> <p>○ご発注後の仕様変更につきましては、追加費用の発生となります。</p> <p>○上記に伴い、納期も変更になりますのでご注意ください。</p>	<p>縮尺 _____</p> <p>日付 2023.07.31</p> <div style="text-align: right; margin-top: 10px;">  </div>	<p style="text-align: center;">設備図</p> <p>図名 SYK-3060N-L</p> <p> U900 K601(E)LS (1)</p> <p>図番 U22_A_-1 (1)</p>
	<p style="font-size: small;">し 手配時の注意事項</p>		

脚位置図

脚位置は15mm以内で寸法誤差が生じる場合があります。

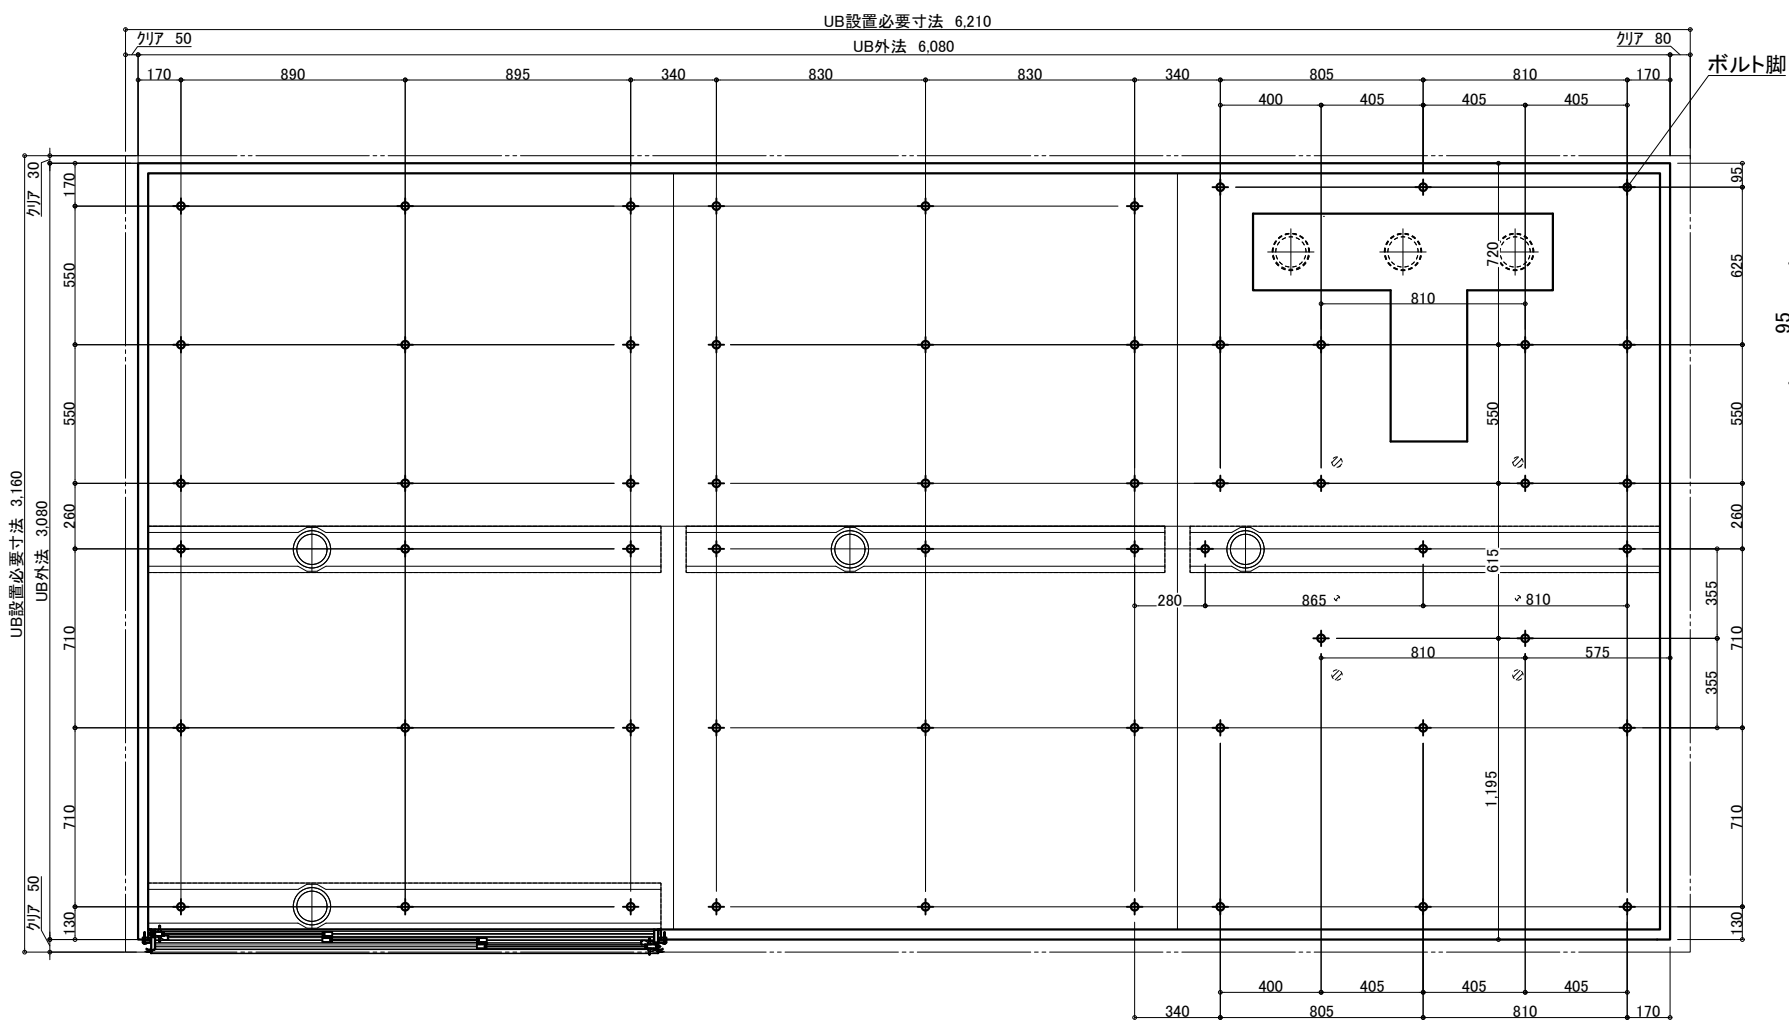


3枚引戸

有効開口:1,217.3
ガラリ開口面積(cm2):332.2



照明 (10箇所)

LED薄型照明 MA44S+LED

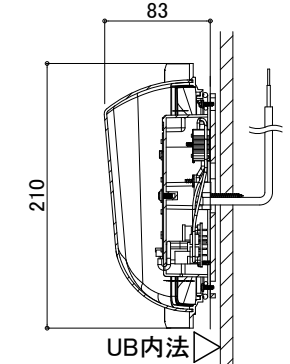

電気工事:電源接続、スイッチ設置

UB工事:照明器具の取付および

電源コードを天井点検口


付近まで取出しまで

天井換気扇

材工別途(オプションでの用意あり)



メーカー・品番・開口サイズをお知らせください

UB工事:天井パネル開口(工場開口)
以降全て一次側設備・電気工事

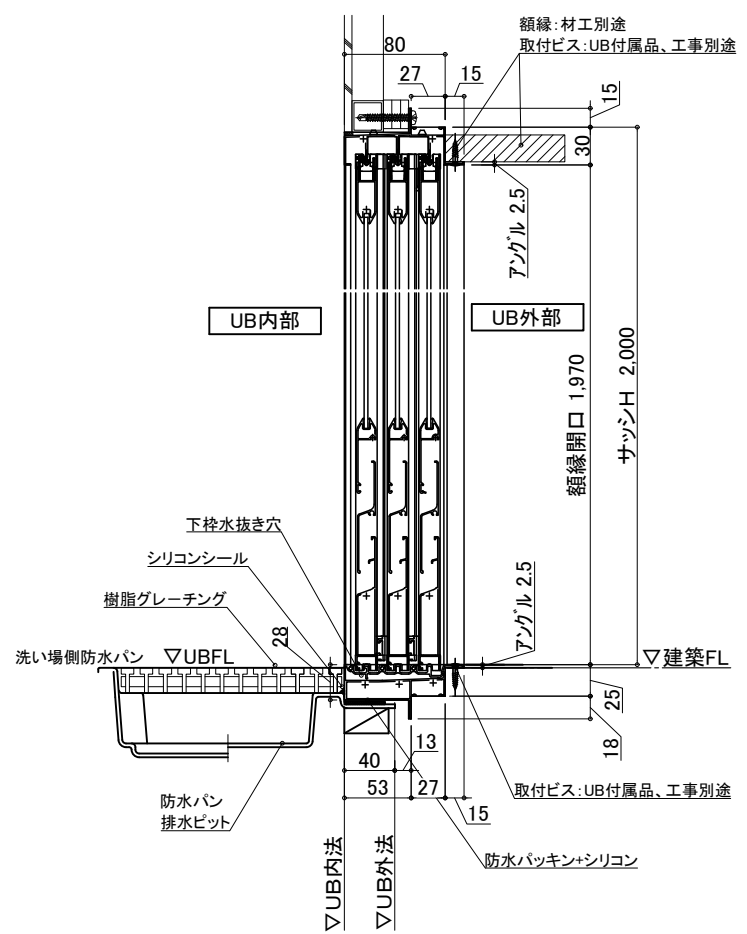

物件名:

<div>介護システムバス</div> <div>ゆとりけあ</div> <div>3000X</div> <div>ダイワ化成株式会社</div>	ご手配時の注意事項 ◎仕様をご確認の上、受領印と日付の記入をお願いします。 ◎ご発注後の仕様変更につきましては、追加費用の発生となります。 ◎上記に伴い、納期も変更になりますのでご注意ください。	受領印	縮尺	図名 設備図
			日付 2023.07.31	
			<div>中村</div>	図番 U900 K601(E)LS (2)
				U22_A__-1 (2)

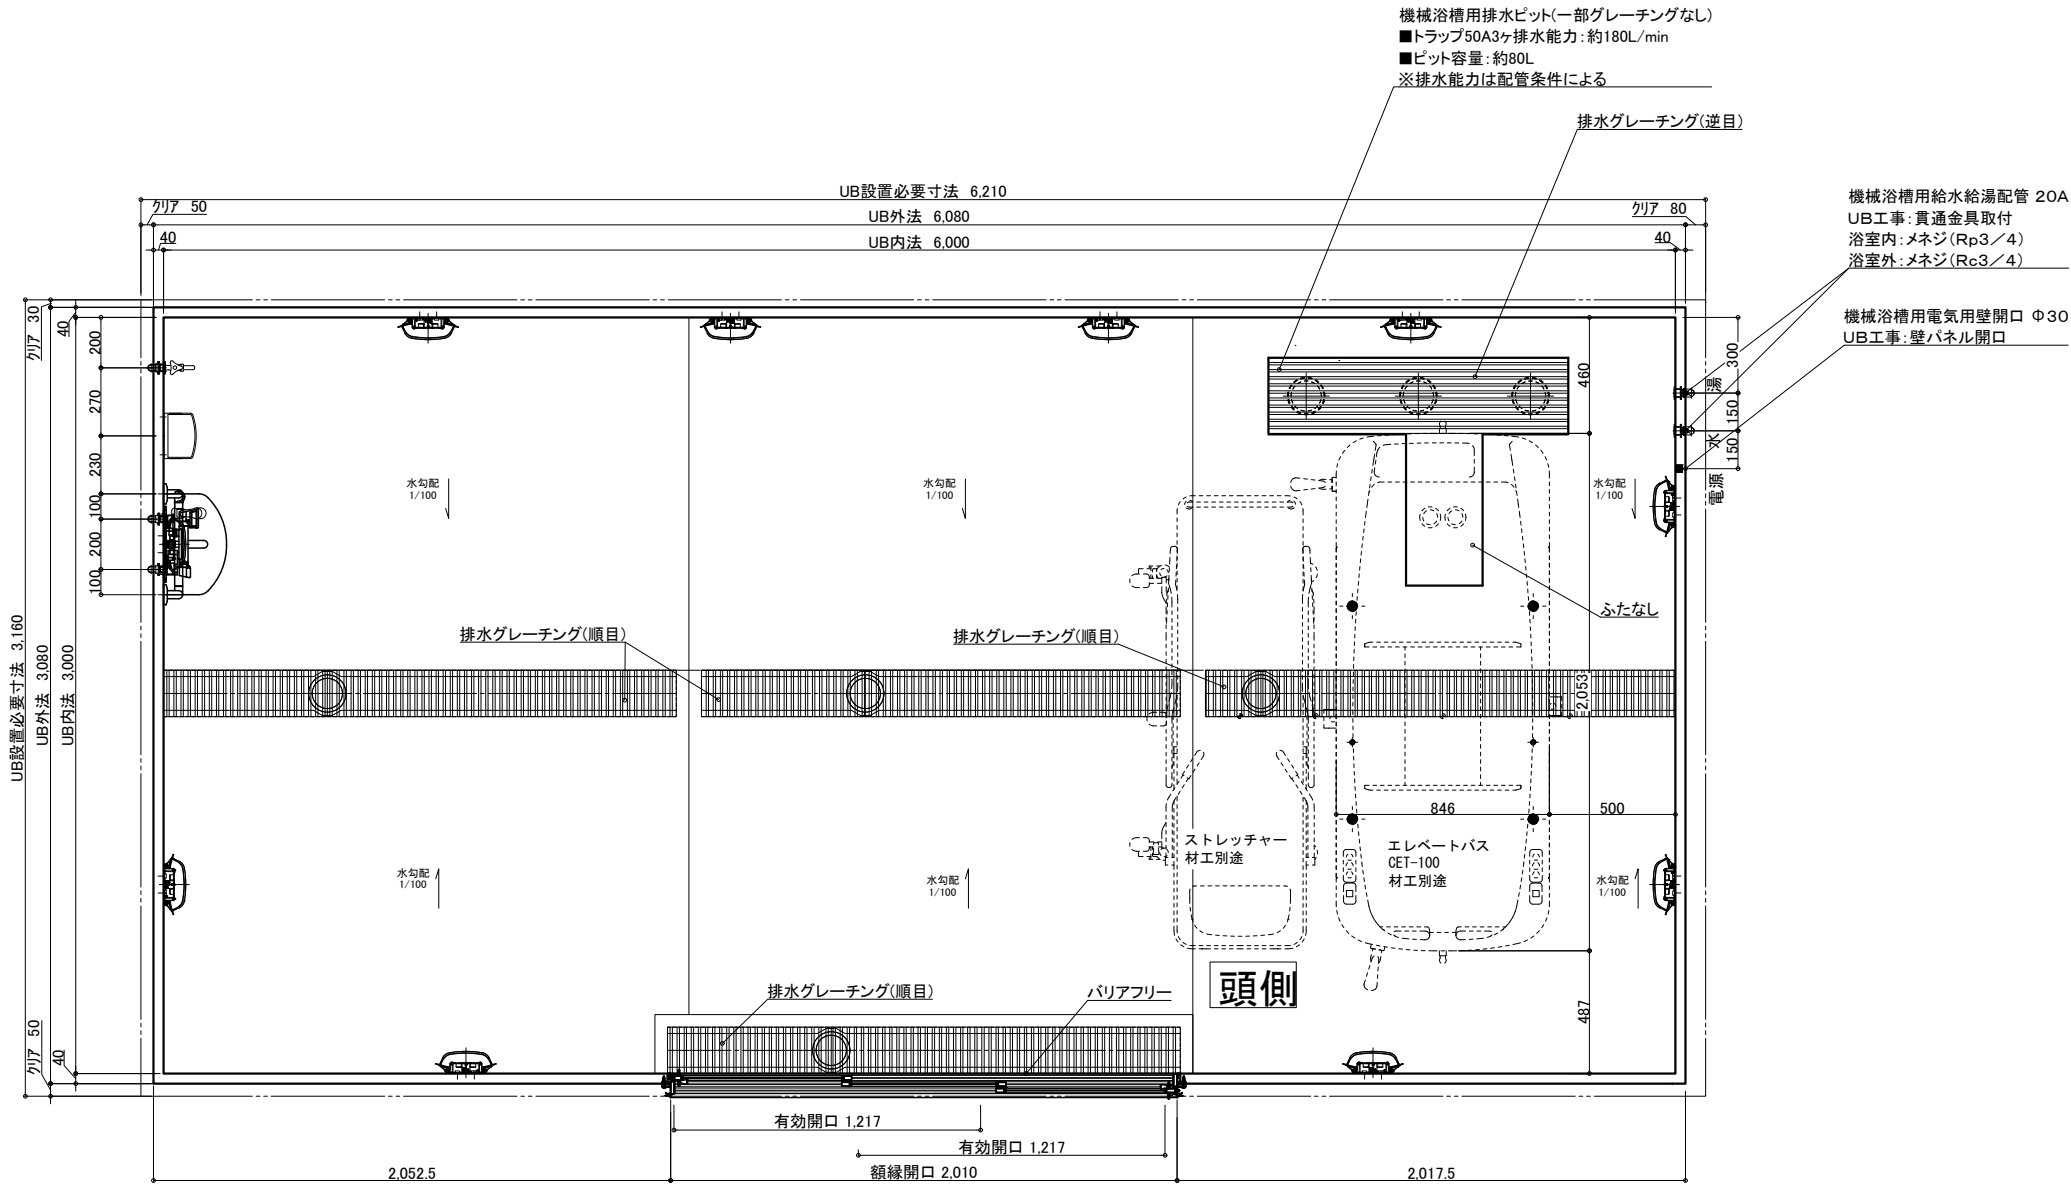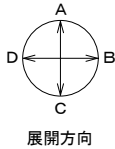

名 称	仕 様	カラー	数量	名 称	仕 様	カラー	数量
本 体	浴槽	機械浴槽(エレベートバス CET-100) (据置)	材工別途	手すり	U型 400*800	ホワイト	1
	壁	スタンダードパネル		スライドフック	樹脂製	ホワイト	1
	床	FRP		ナースコール加工	UB工事:壁パネル開口まで		*オプション
	天井	フラット天井		窓枠	フリー窓枠	ホワイト	*オプション
	ドア	3枚引き戸(両開き)有効開口:1,217mm					
付 属	収納	化粧棚	2	水栓金具	洗い場水栓:サーモスイッチシャワーシャワーホース 2m		1
	照明	LED薄型照明	10		断熱カバー		1
	洗面置き台	樹脂製	1		単水栓		1
	鏡	防湿ミラー300*700*15	1	給水・給湯管	13A Rp1/2メネジ止め		3
					20A Rc3/4メネジ止め		2
				排水管	塩ビ管 VP50		
				換気扇	UB工事:天井パネル開口まで		*オプション

物件名: _____

介護システムバス
ゆとりけあ
3000X
ダイワ化成株式会社


ご手配時の注意事項

◎仕様をご確認の上、受領印と日付の記入をお願いします。
◎ご発注後の仕様変更につきましては、追加費用の発生となります。
◎上記に伴い、納期も変更になりますのでご注意ください。

受領印

縮尺 1/30 (A3)
日付 2023.07.31


製品図
図名 SYK-3060N-ML
図番 U900 K601(E)ML(1)
U22_A__-1 (1)

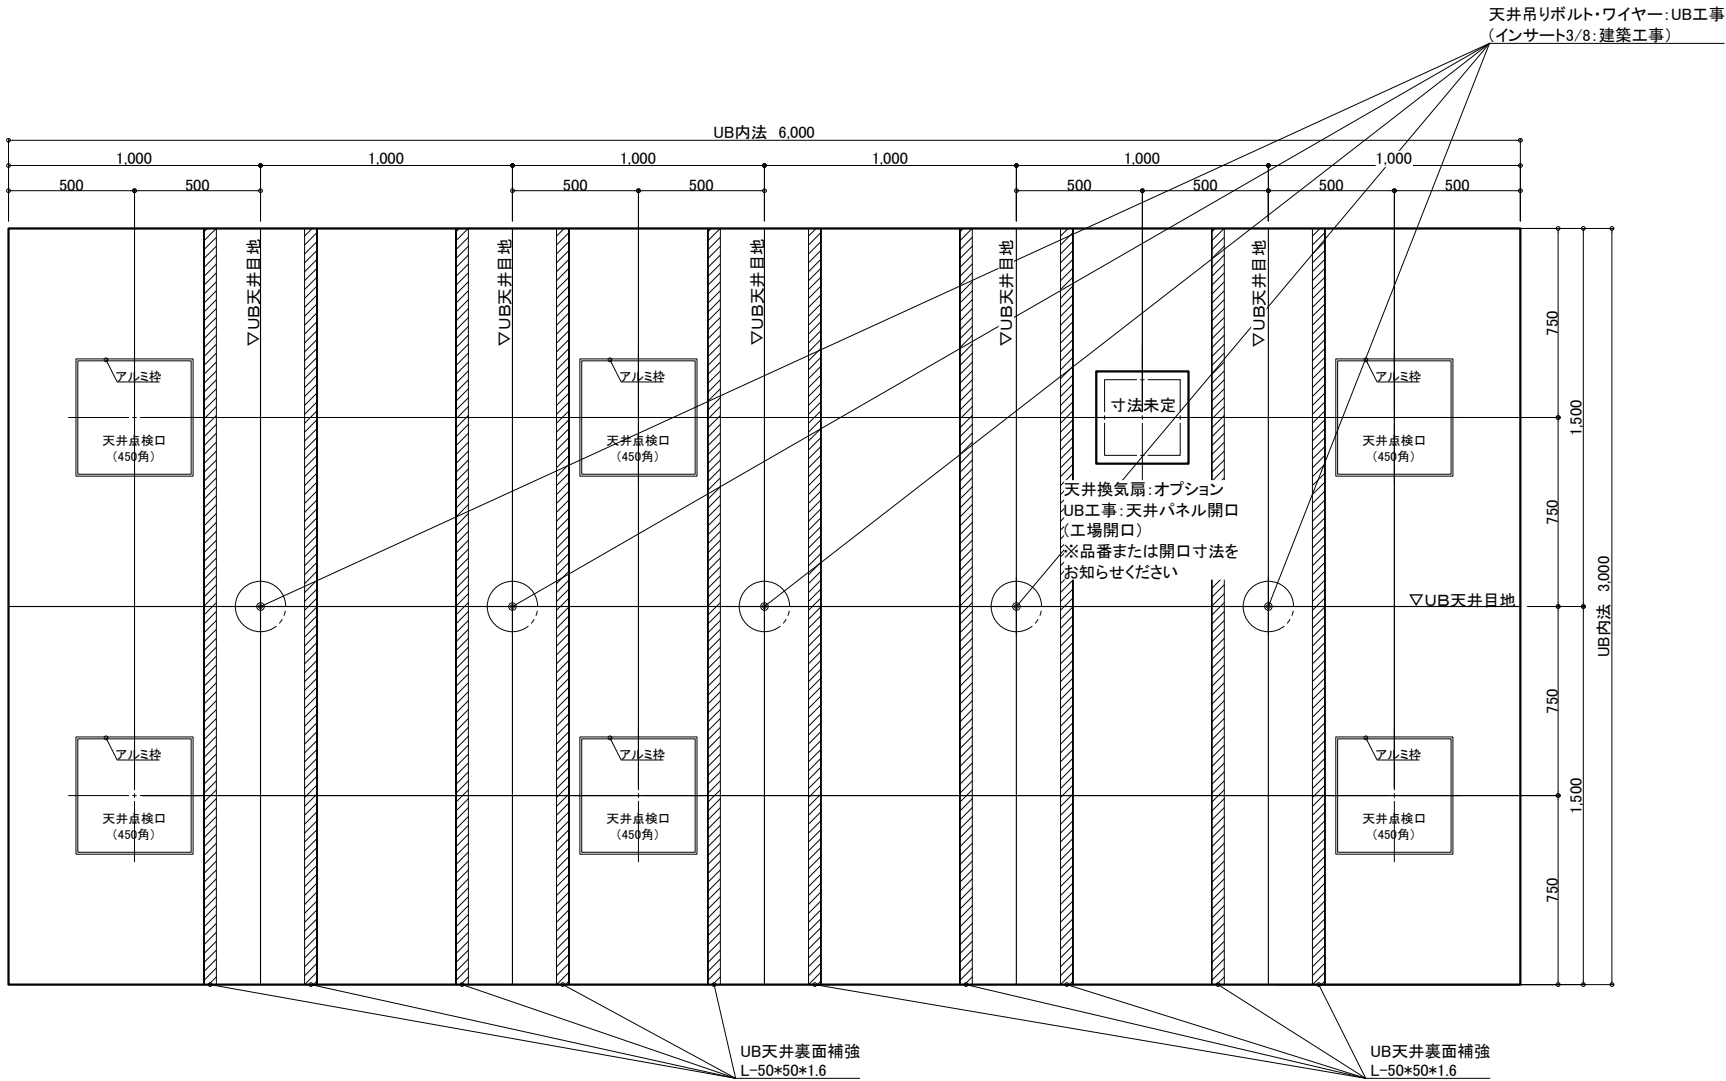


天井伏図

物件名: _____


<div>介システムバス</div> <div>ゆとりけあ</div> <div>3000X</div> <div>ダイワ化成株式会社</div>	ご手配時の注意事項		受領印	縮尺 1/30 (A3)		製品図	
	◎仕様をご確認の上、受領印と日付の記入をお願いします。			日付 2023.07.31		図名 SYK-3060N-ML	
	◎ご発注後の仕様変更につきましては、追加費用の発生となります。					図番 U900 K601(E)ML(2)	
	◎上記に伴い、納期も変更になりますのでご注意ください。					U22_A_-1 (2)	

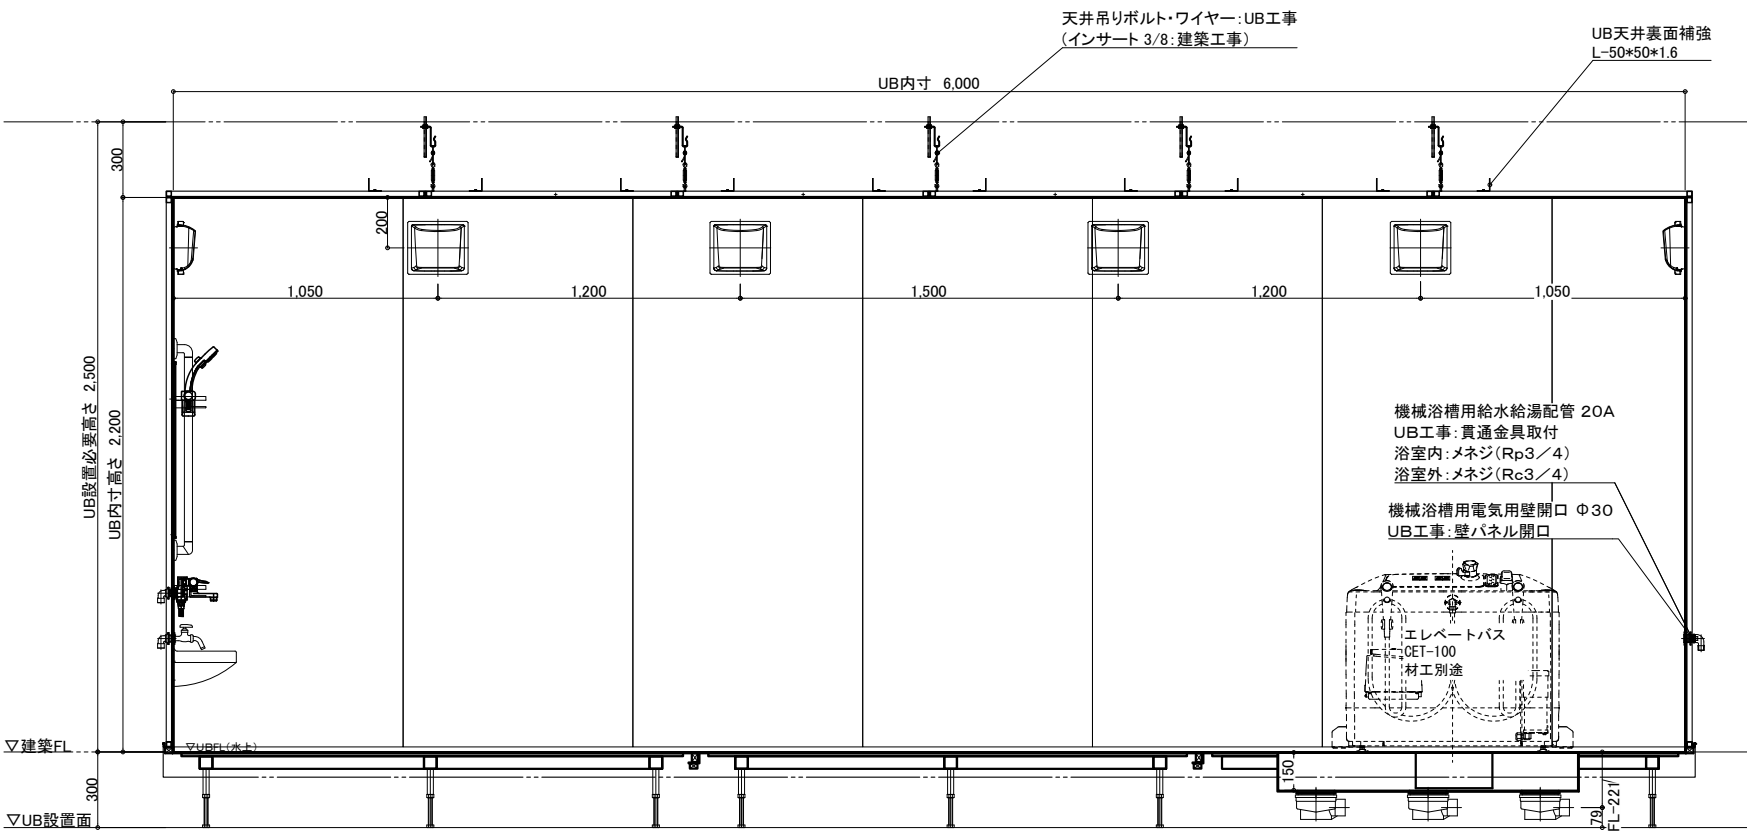


A 面

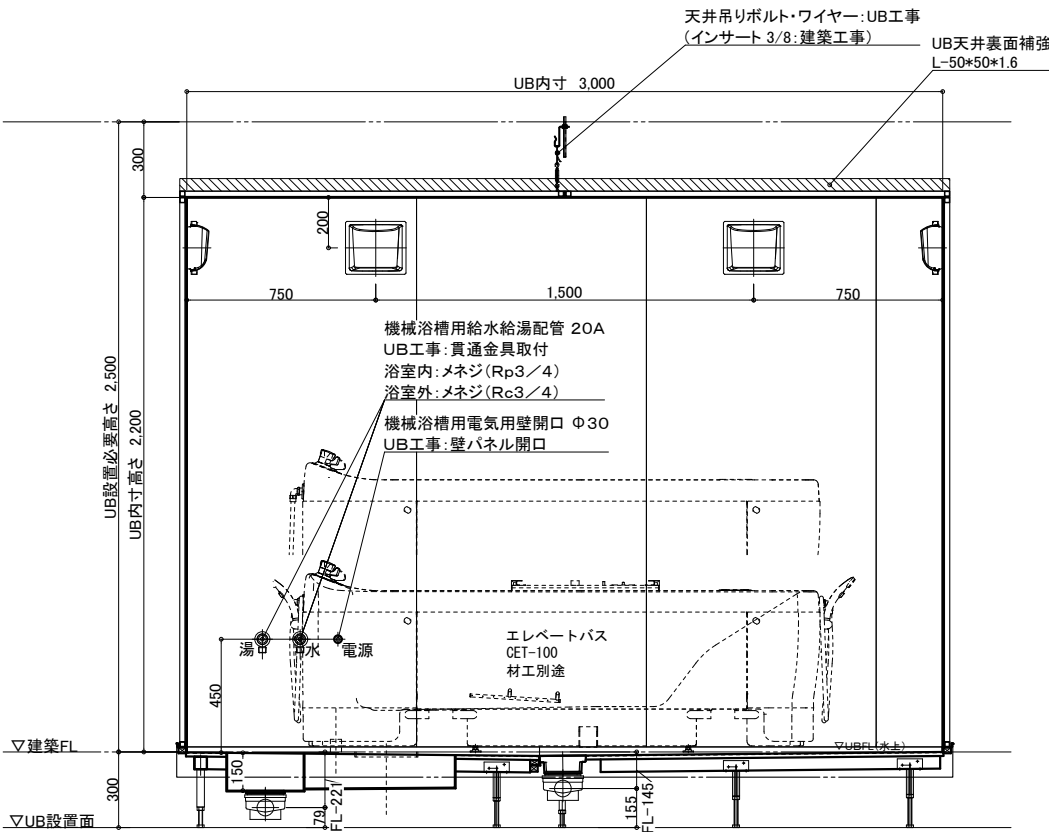

B 面

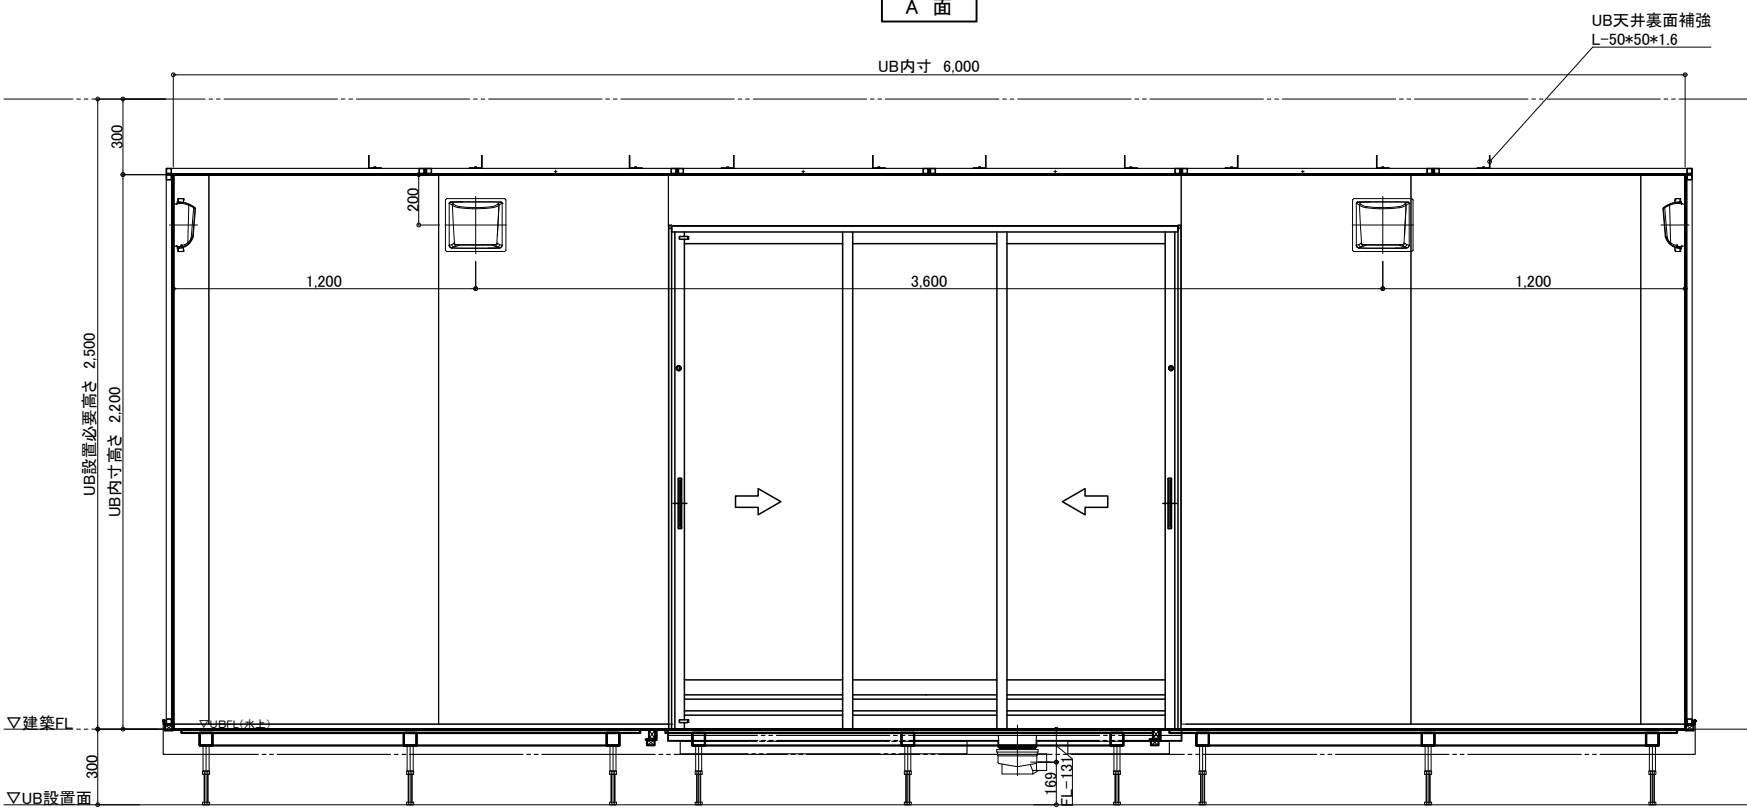

C 面

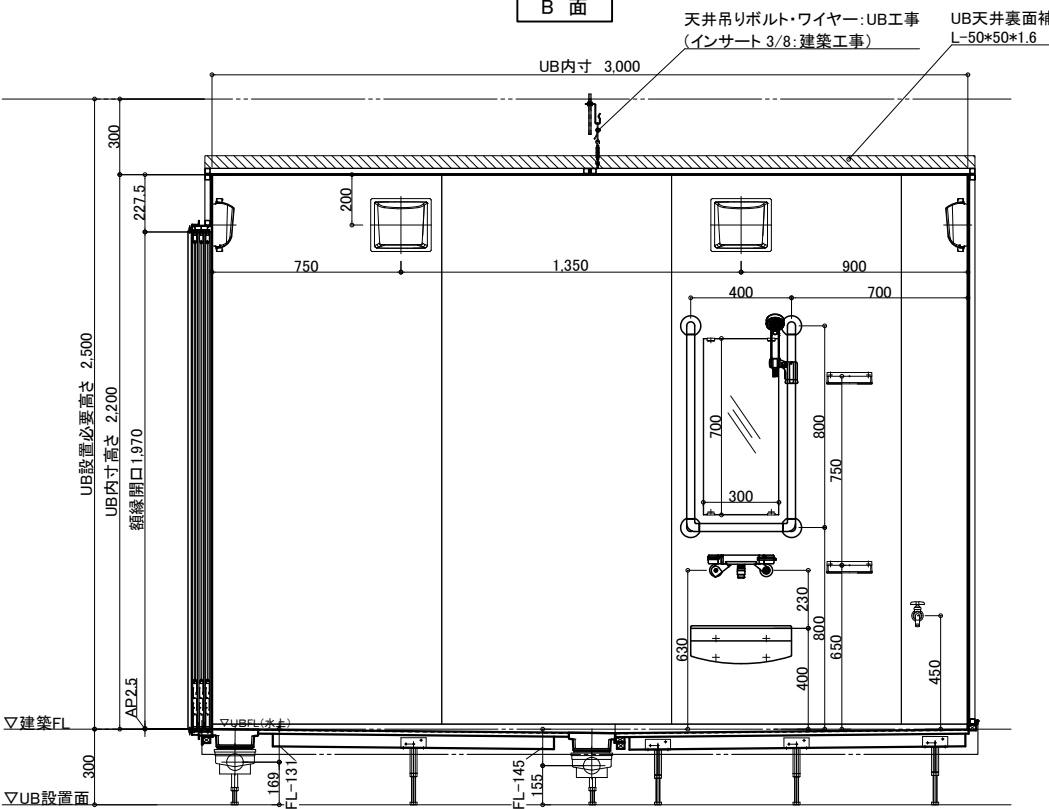

D 面

物件名: _____

介 護 シ ス テ ム バ ス
ゆとりけあ
3000X
ダイワ化成株式会社


ご手配時の注意事項
◎仕様をご確認の上、受領印と日付の記入をお願いします。
◎ご発注後の仕様変更につきましては、追加費用の発生となります。
◎上記に伴い、納期も変更になりますのでご注意ください。

受領印
縮尺 1/30 (A3)
日付 2023.07.31
製品図
図名 SYK-3060N-ML
図番 U900 K601(E)ML (3)
U22_A_-1 (3)

配管系統図

機械浴槽用給水給湯配管 20A
UB工事:貫通金具取付
浴室内:メネジ(Rp3/4)
浴室外:メネジ(Rc3/4)
■FL+450

機械浴槽用電気用壁開口 Φ30
UB工事:壁パネル開口
■FL+450

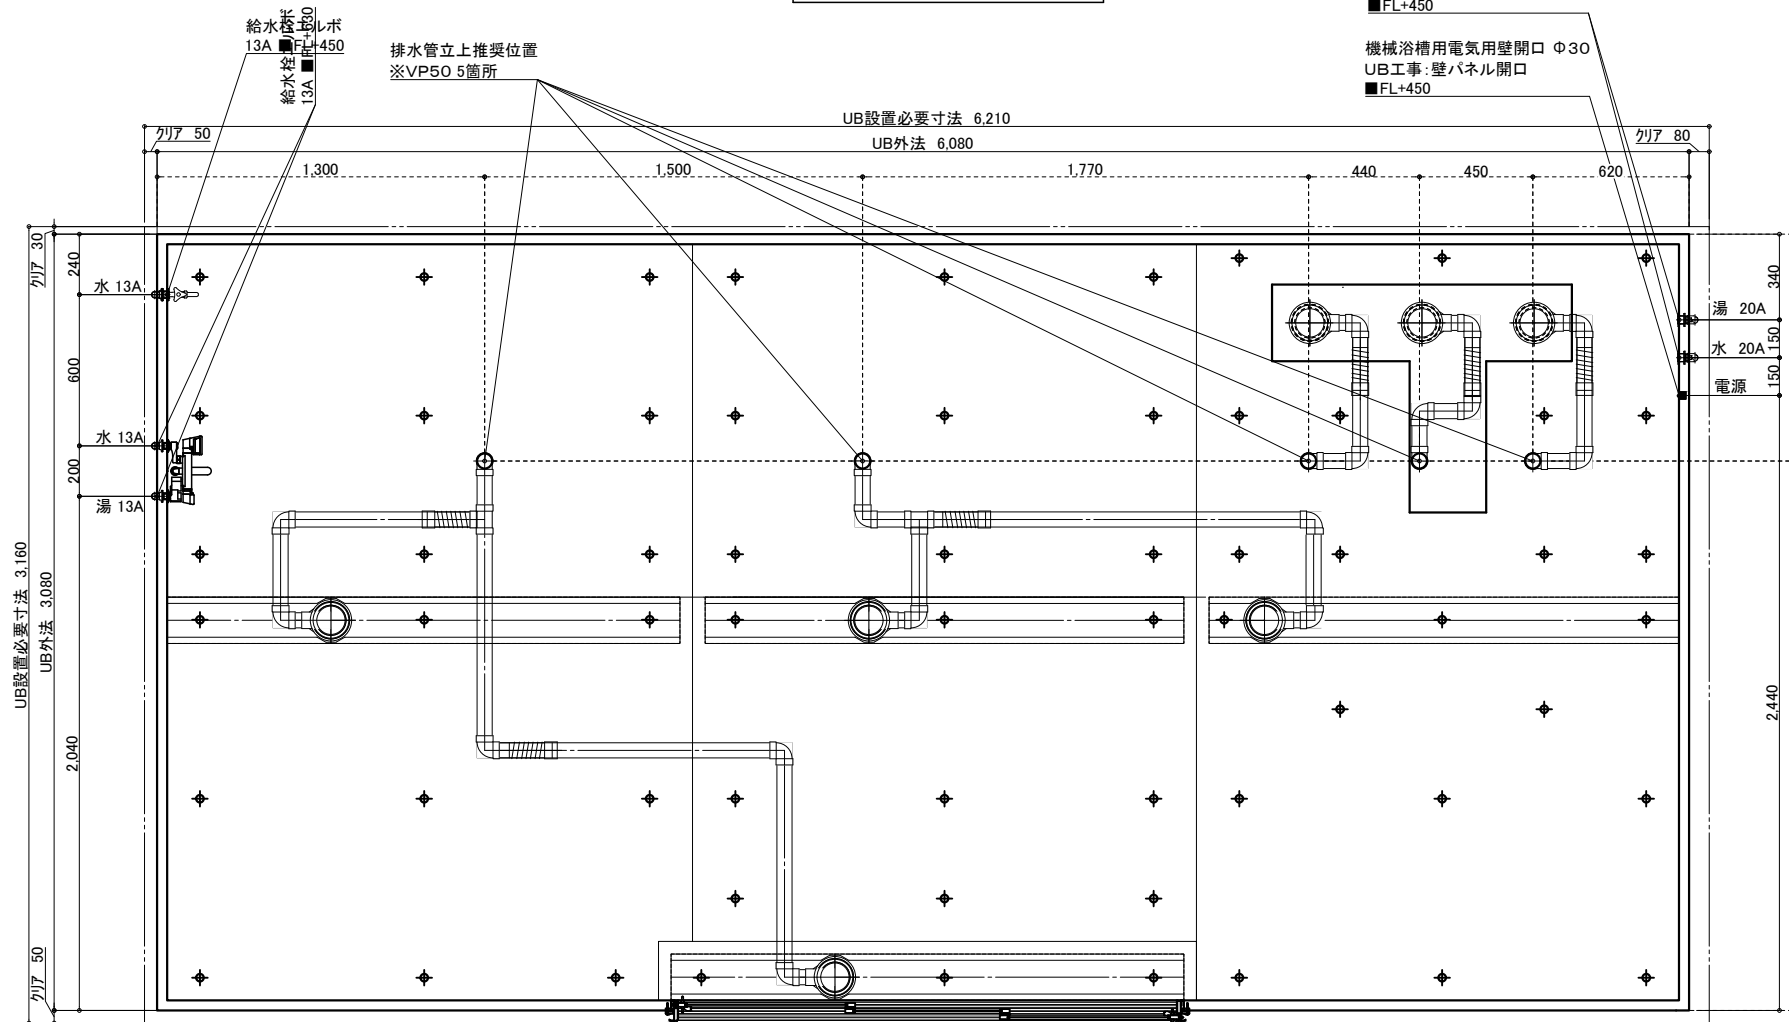


※付属の給水栓エルボ(右図参照)
を管に接続し調整可能な状態で
立ち上げて下さい。

排水接続

VP50(5箇所) ※配管勾配1/100

排水管をカットし、
高さ調整して接続:UB工事

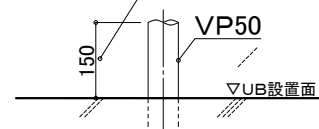

設備工事:排水管立上げ

UB工事:立上排水管への接続

※排水管立ち上げ位置は防水パン
脚位置より逃げて立ち上げて下さい

給水・給湯接続


13A

洗い場水栓 1ヶ所 (湯×1 水×1)

単水栓 1ヶ所 (水×1)

一次側設備工事:
給水管の立上・エルボとの事前接続工事

UB工事:
UB内へ給水栓エルボ引込

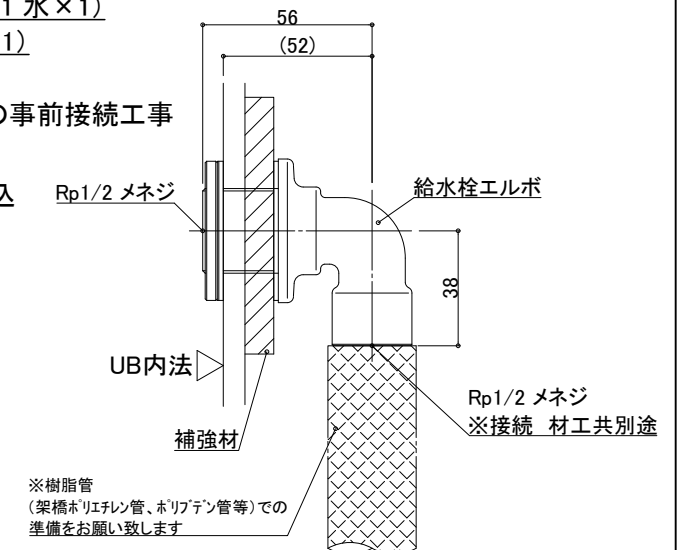


20A

機械浴槽 1ヶ所 (湯×1 水×1)

一次側設備工事：
給水管の立上・エルボとの事前接続工事、
UB内ボールバルブ止め

UB工事:
UB内へ給水栓エルボ引込

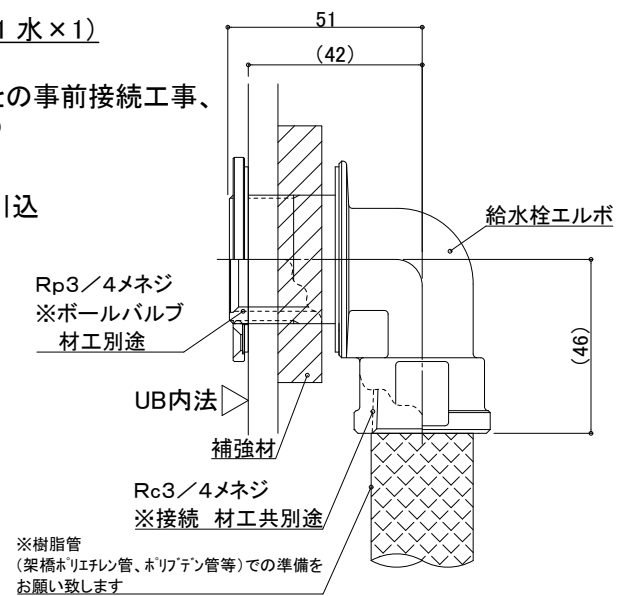

物件名:

介護システムバス
ゆとりけあ
3000X
タイワ化成株式会社

—ご手配時の注意事項—

◎仕様をご確認の上、受領印と日付の記入をお願いします。

◎ご発注後の仕様変更につきましては、追加費用の発生となります。

◎上記に伴い、納期も変更になりますのでご注意ください。


—受領印—

縮尺	
日付	2023.07.31

設備図
図名 SYK-3060N-ML
U900 K601(E)MLS(1)
図番 U22_A_-1 (1)


脚位置図

脚位置は15mm以内で寸法誤差が生じる場合があります。

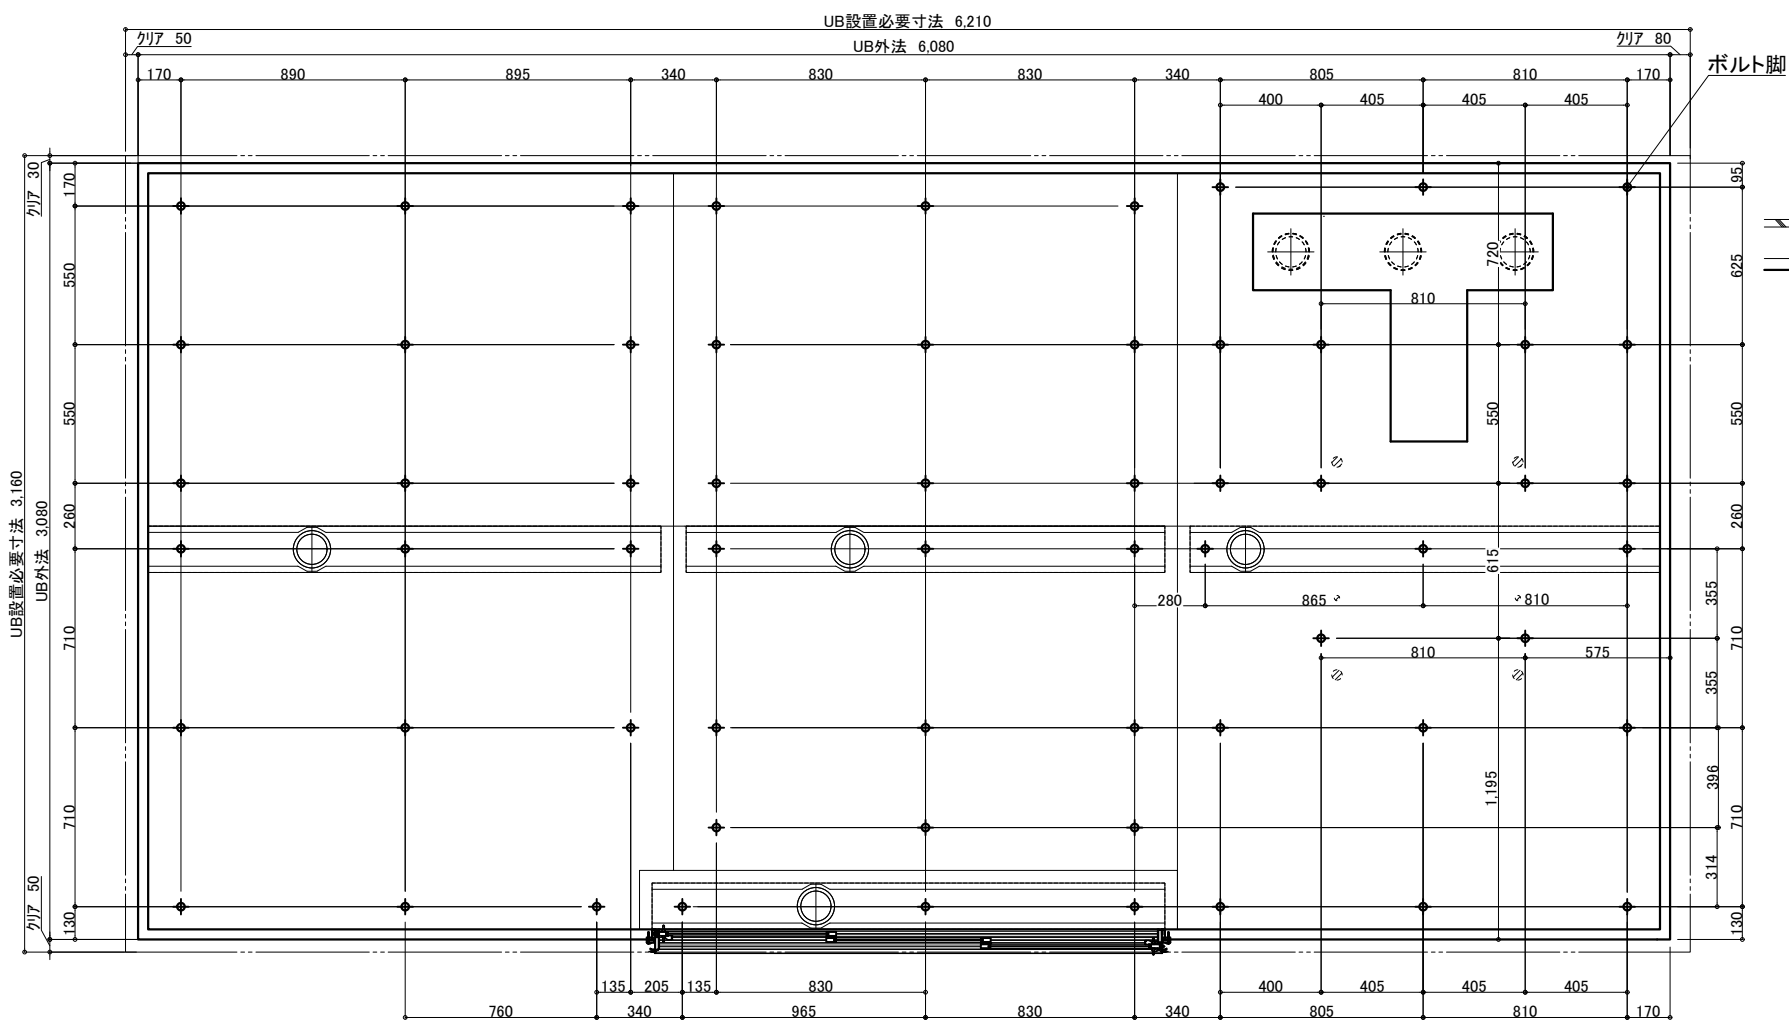


3枚引戸

有効開口: 1,217.3
ガラリ開口面積 (cm²): 332.2

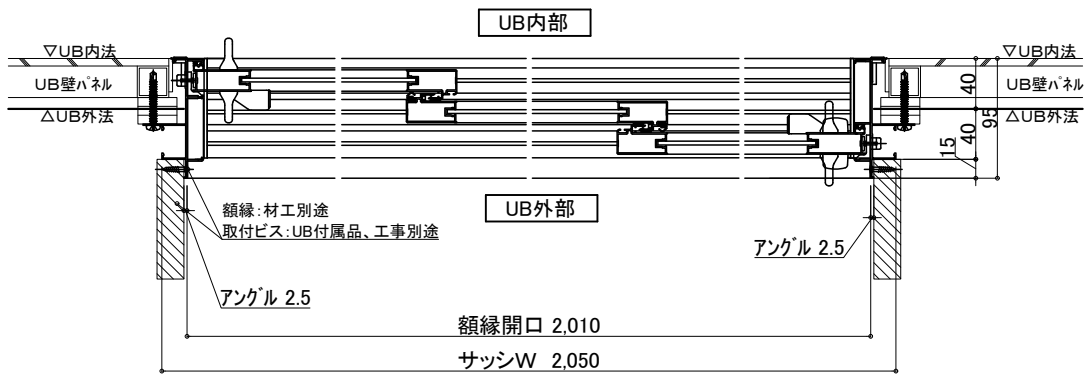

照明 (10箇所)

LED薄型照明 MA44S+LED

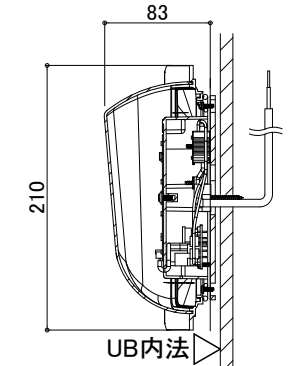

電気工事: 電源接続、スイッチ設置

UB工事: 照明器具の取付および

電源コードを天井点検口

付近まで取出しまで


天井換気扇

材工別途 (オプションでの用意あり)

メーカー・品番・開口サイズをお知らせください

UB工事: 天井パネル開口 (工場開口)

以降全て一次側設備・電気工事

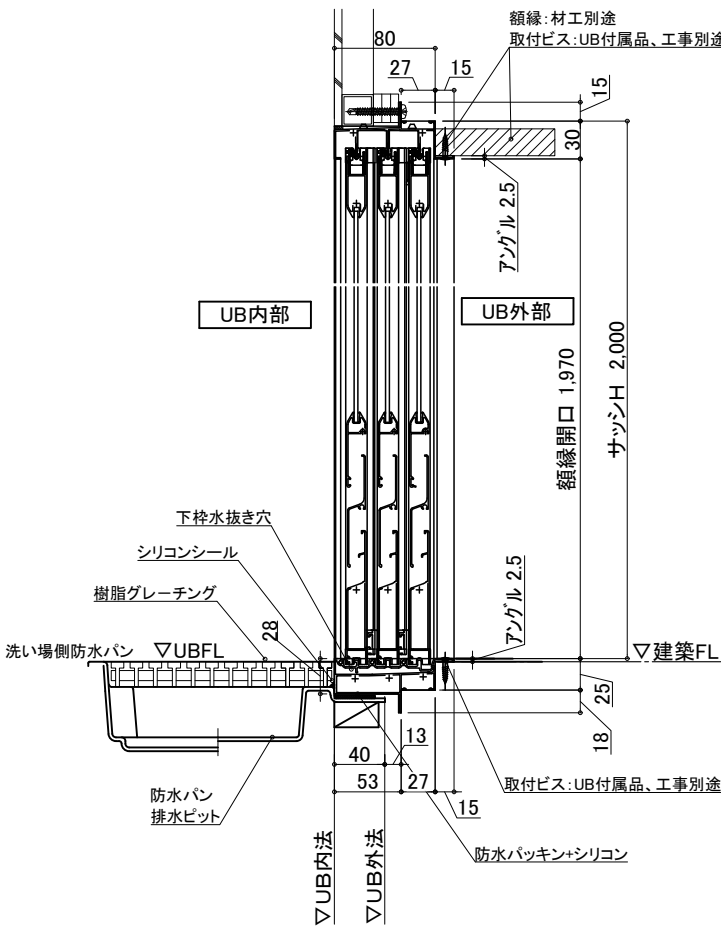

物件名:

介護システムバス
ゆとりけあ
3000X
ダイワ化成株式会社

ご手配時の注意事項

- ◎仕様をご確認の上、受領印と日付の記入をお願いします。
- ◎ご発注後の仕様変更につきましては、追加費用の発生となります。
- ◎上記に伴い、納期も変更になりますのでご注意ください。

受領印

縮尺

日付 2023.07.31

中村

図名

設備図
SYK-3060N-ML
U900 K601(E)MLS(2)
図番 U22_A_-1 (2)



機械浴槽用電気用壁開口 Φ30
UB工事:壁パネル開口

排水グレーチング(逆目)



本
体

物件名:

—受領印—

縮尺 1/30 (A3)

日付 2023.07.31



製品図

図名 SYK-3060N-MR


図番 U900 K601(E)MR(1)

U22 A -1 (1)

介護システムバス
ゆとりけあ
3000X
タイワ化成株式会社

—ご手配時の注意事項


- ◎仕様をご確認の上、受領印と日付の記入をお願いします。
- ◎ご発注後の仕様変更につきましては、追加費用の発生となります。
- ◎上記に伴い、納期も変更になりますのでご注意ください。

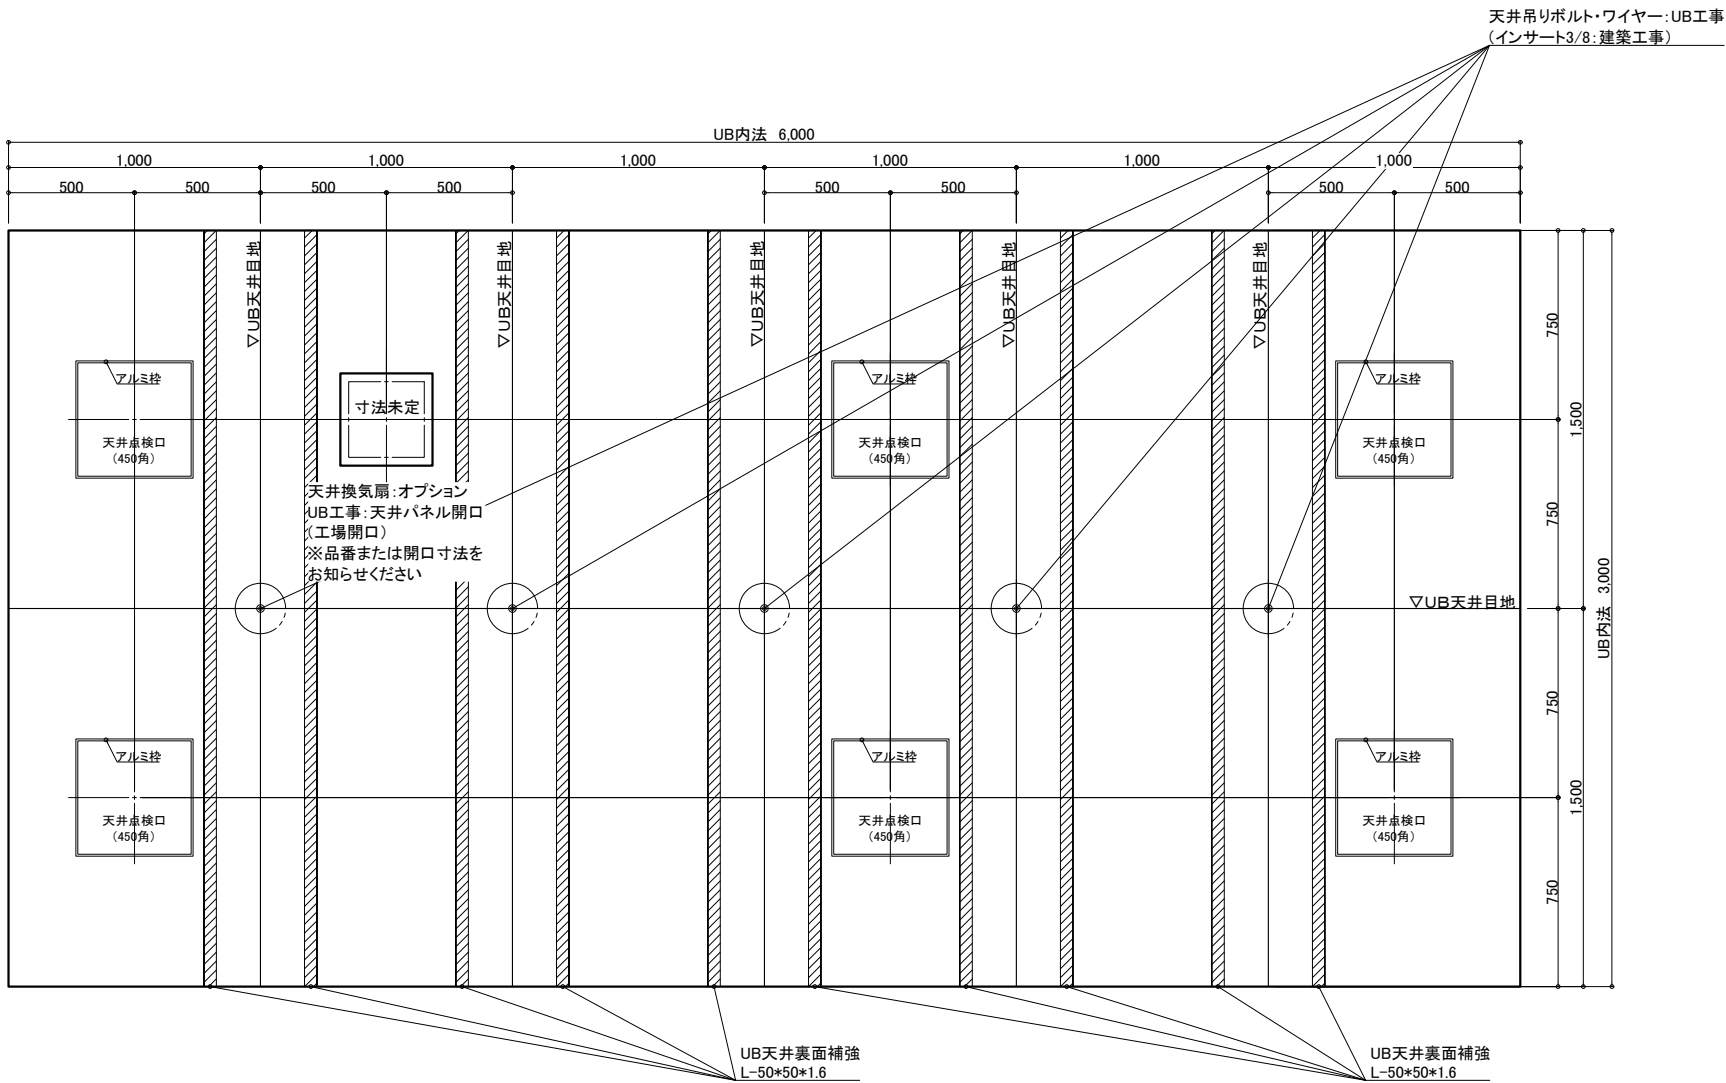


天井伏図

物件名: _____


<div>介入システムバス</div> <div>ゆとりけあ</div> <div>3000X</div> <div>ダイワ化成株式会社</div>	ご手配時の注意事項		受領印	縮尺 1/30 (A3)		製品図	
	◎仕様をご確認の上、受領印と日付の記入をお願いします。			日付 2023.07.31		図名 SYK-3060N-MR	
	◎ご発注後の仕様変更につきましては、追加費用の発生となります。					図番 U900 K601(E)MR(2)	
	◎上記に伴い、納期も変更になりますのでご注意ください。					U22_A_-1 (2)	

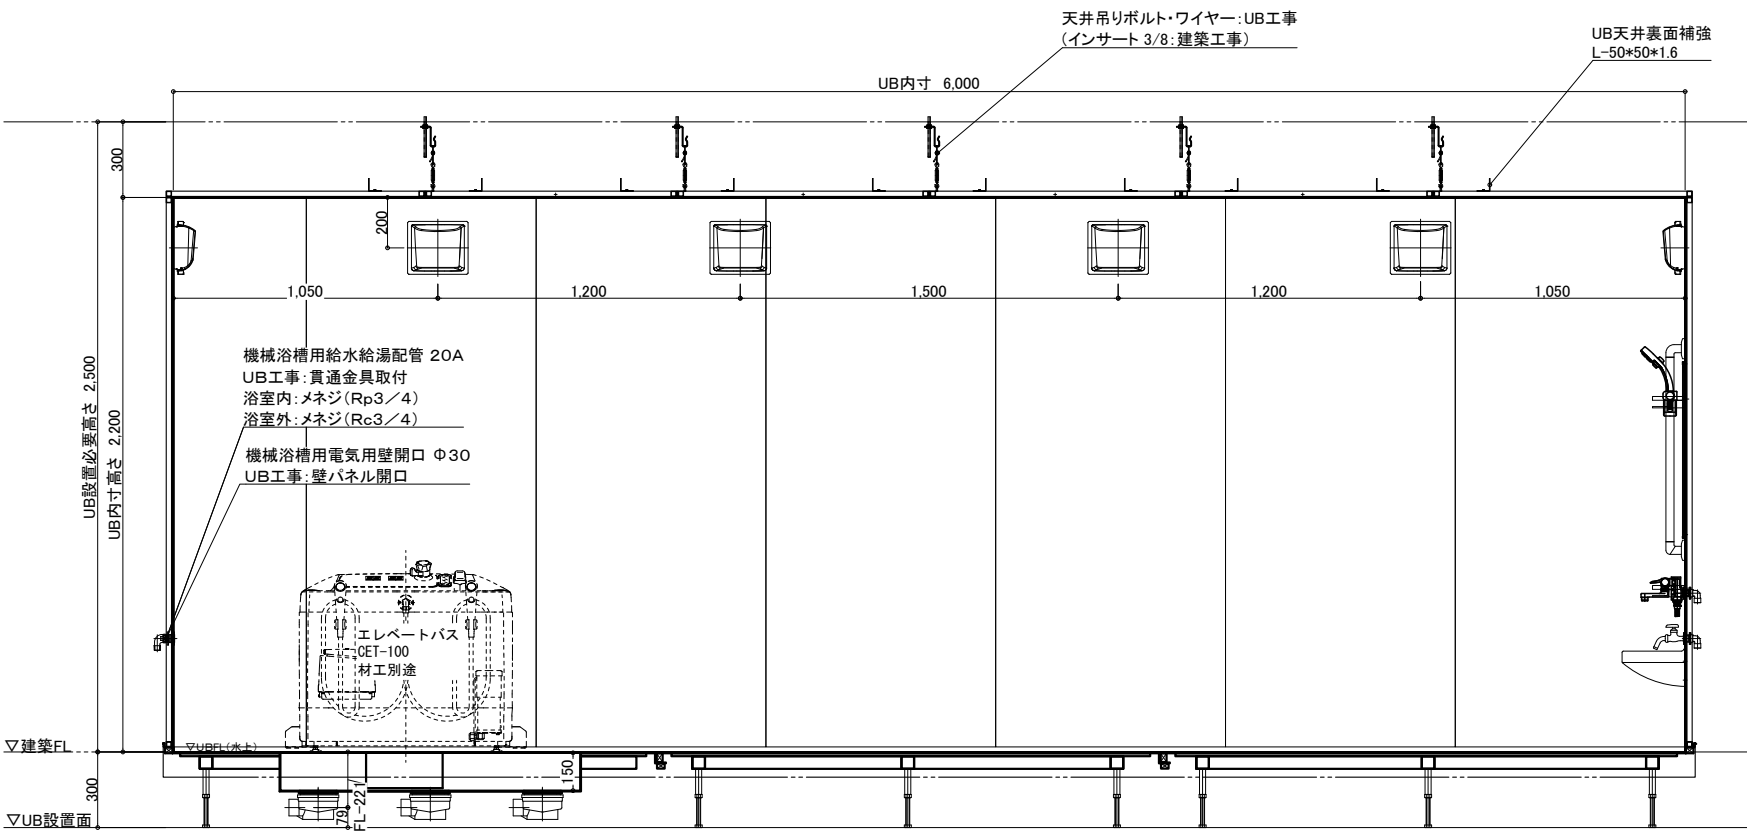


A 面

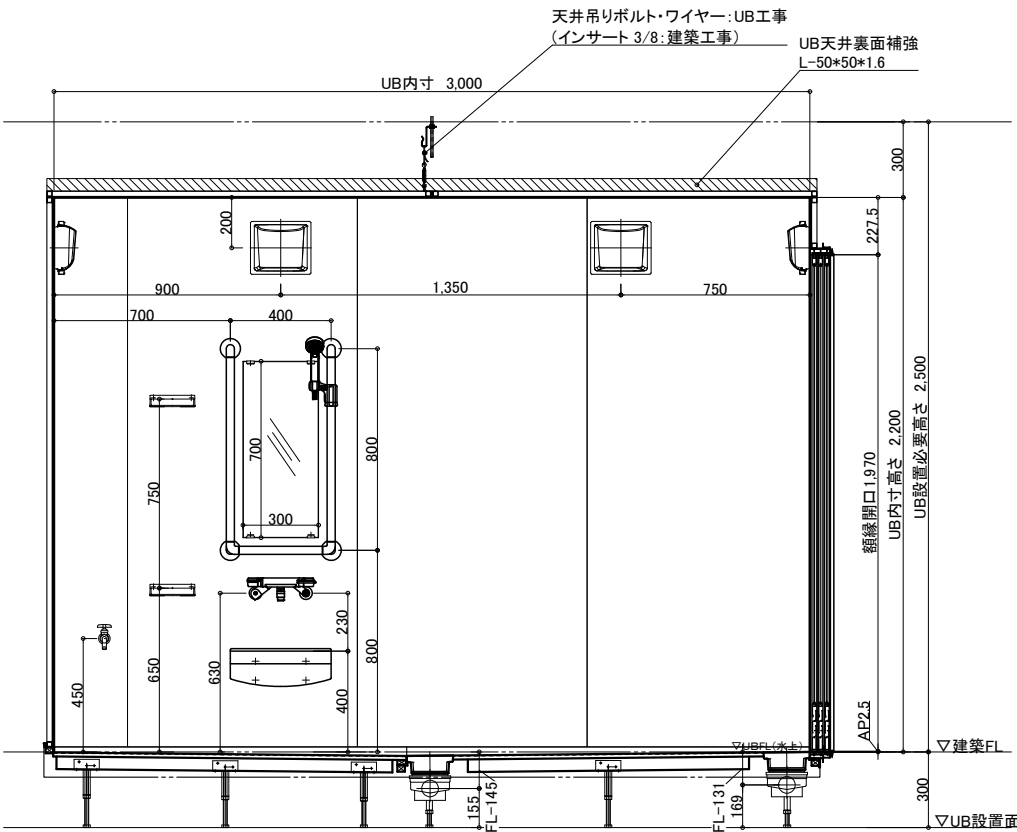

B 面

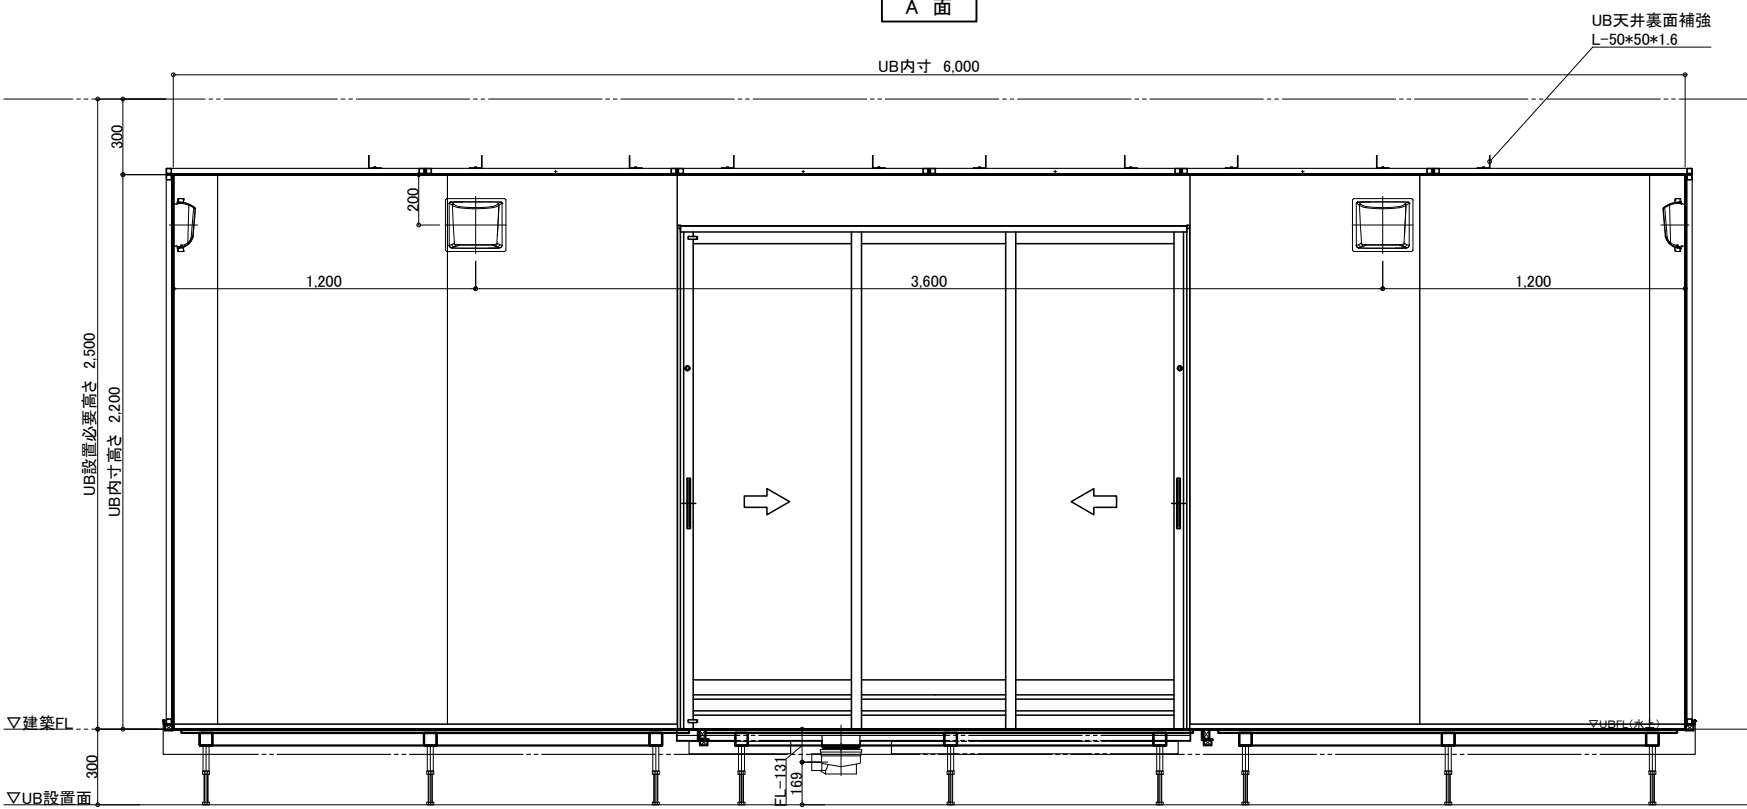

C 面

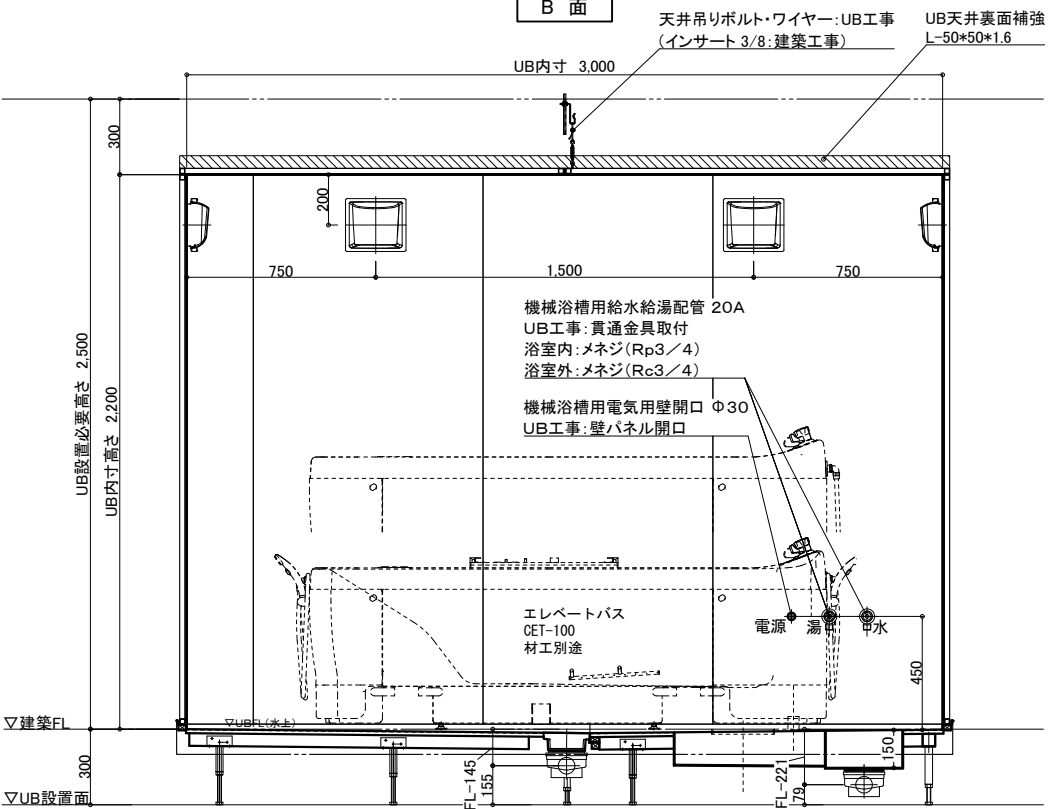

D 面

物件名:

介護システムバス
ゆとりけあ
3000X
ダイワ化成株式会社

ご心配時の注意事項


- ◎仕様をご確認の上、受領印と日付の記入をお願いします。
- ◎ご発注後の仕様変更につきましては、追加費用の発生となります。
- ◎上記に伴い、納期も変更になりますのでご注意ください。

受領印

縮尺 1/30 (A3)
日付 2023.07.31




製品図
図名 SYK-3060N-MR
図番 U900 K601(E)MR(3)
U22_A_-1 (3)

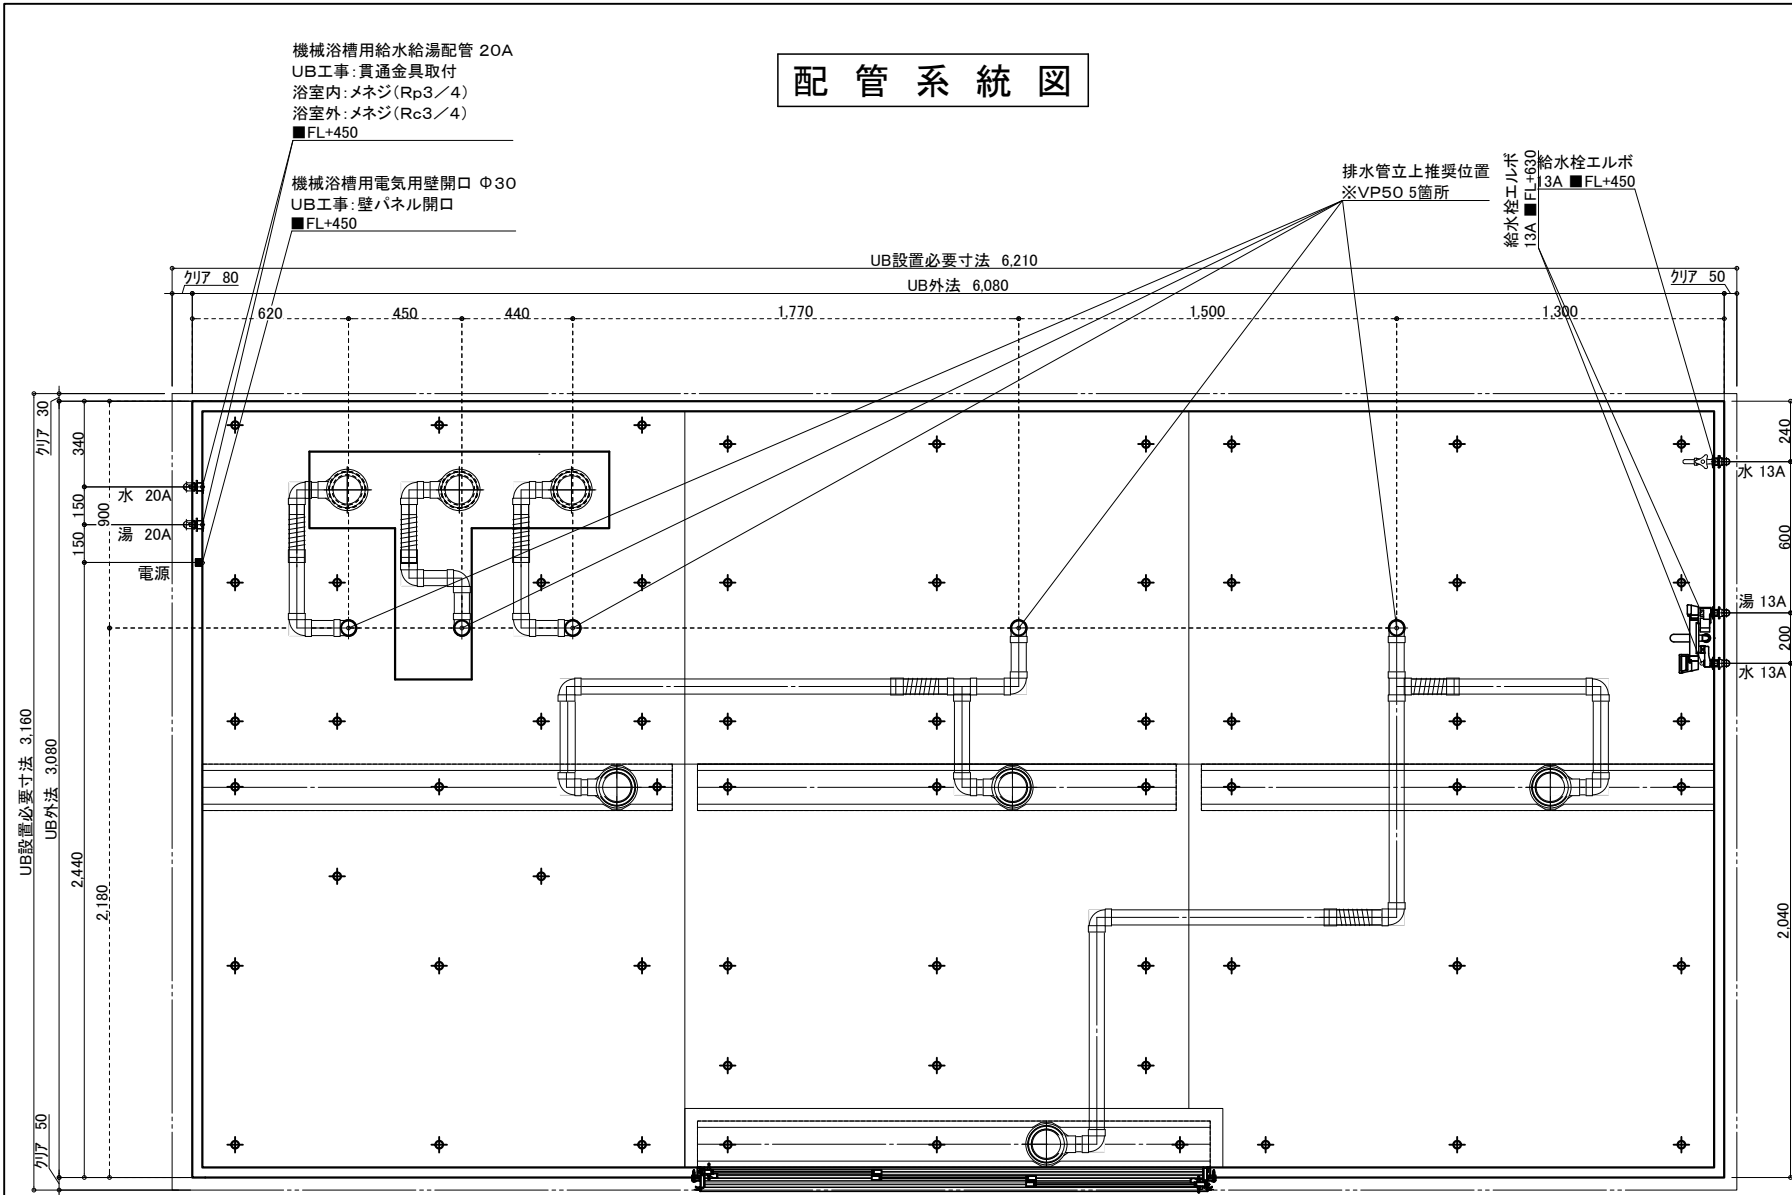

※付属の給水栓エルボ(右図参照)
を管に接続し調整可能な状態で
立ち上げて下さい。

排水接続

VP50(5箇所) ※配管勾配1/100

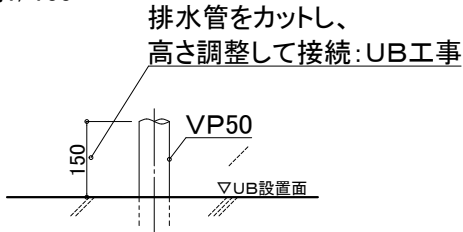


設備工事:排水管立上げ
UB工事:立上排水管への接続
※排水管立ち上げ位置は防水パン
脚位置より逃げて立ち上げて下さい


給水・給湯接続

13A
洗い場水栓 1ヶ所(湯×1 水×1)
単水栓 1ヶ所(水×1)

一次側設備工事:
給水管の立上・エルボとの事前接続工事

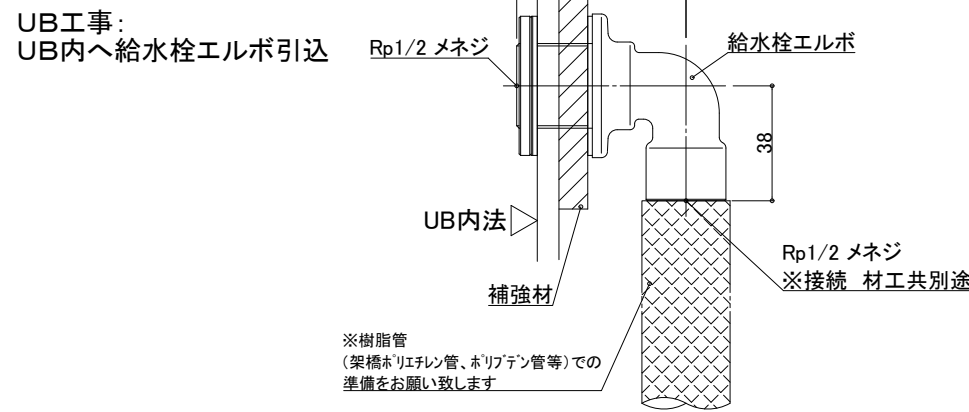

20A
機械浴槽 1ヶ所(湯×1 水×1)
一次側設備工事:
給水管の立上・エルボとの事前接続工事、
UB内ボールバルブ止め

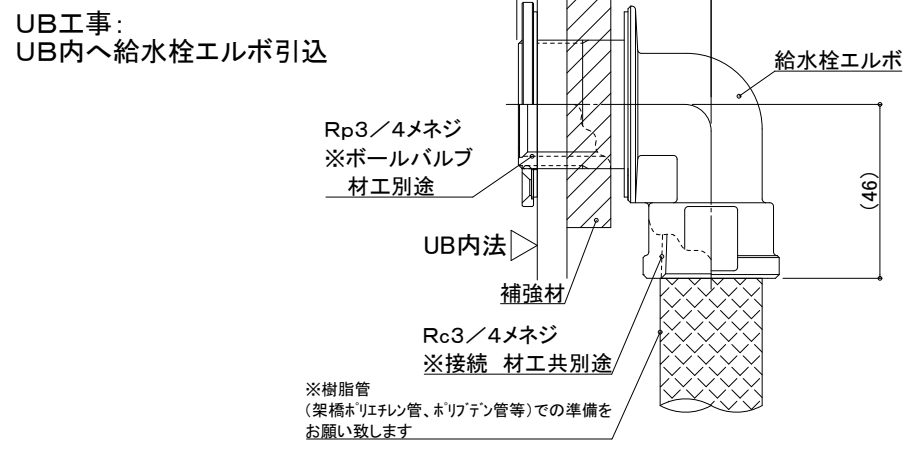


物件名:

介 入 シ ス テ ム バ ス ゆとりけあ 3000X ダイワ化成株式会社	ご手配時の注意事項 ◎仕様をご確認の上、受領印と日付の記入をお願いします。 ◎ご発注後の仕様変更につきましては、追加費用の発生となります。 ◎上記に伴い、納期も変更になりますのでご注意ください。	受領印	縮尺	図名 設備図
			日付 2023.07.31	
				図番 SYK-3060N-MR U900 K601(E)MRS(1) U22_A__1 (1)


脚位置図

脚位置は15mm以内で寸法誤差が生じる場合があります。

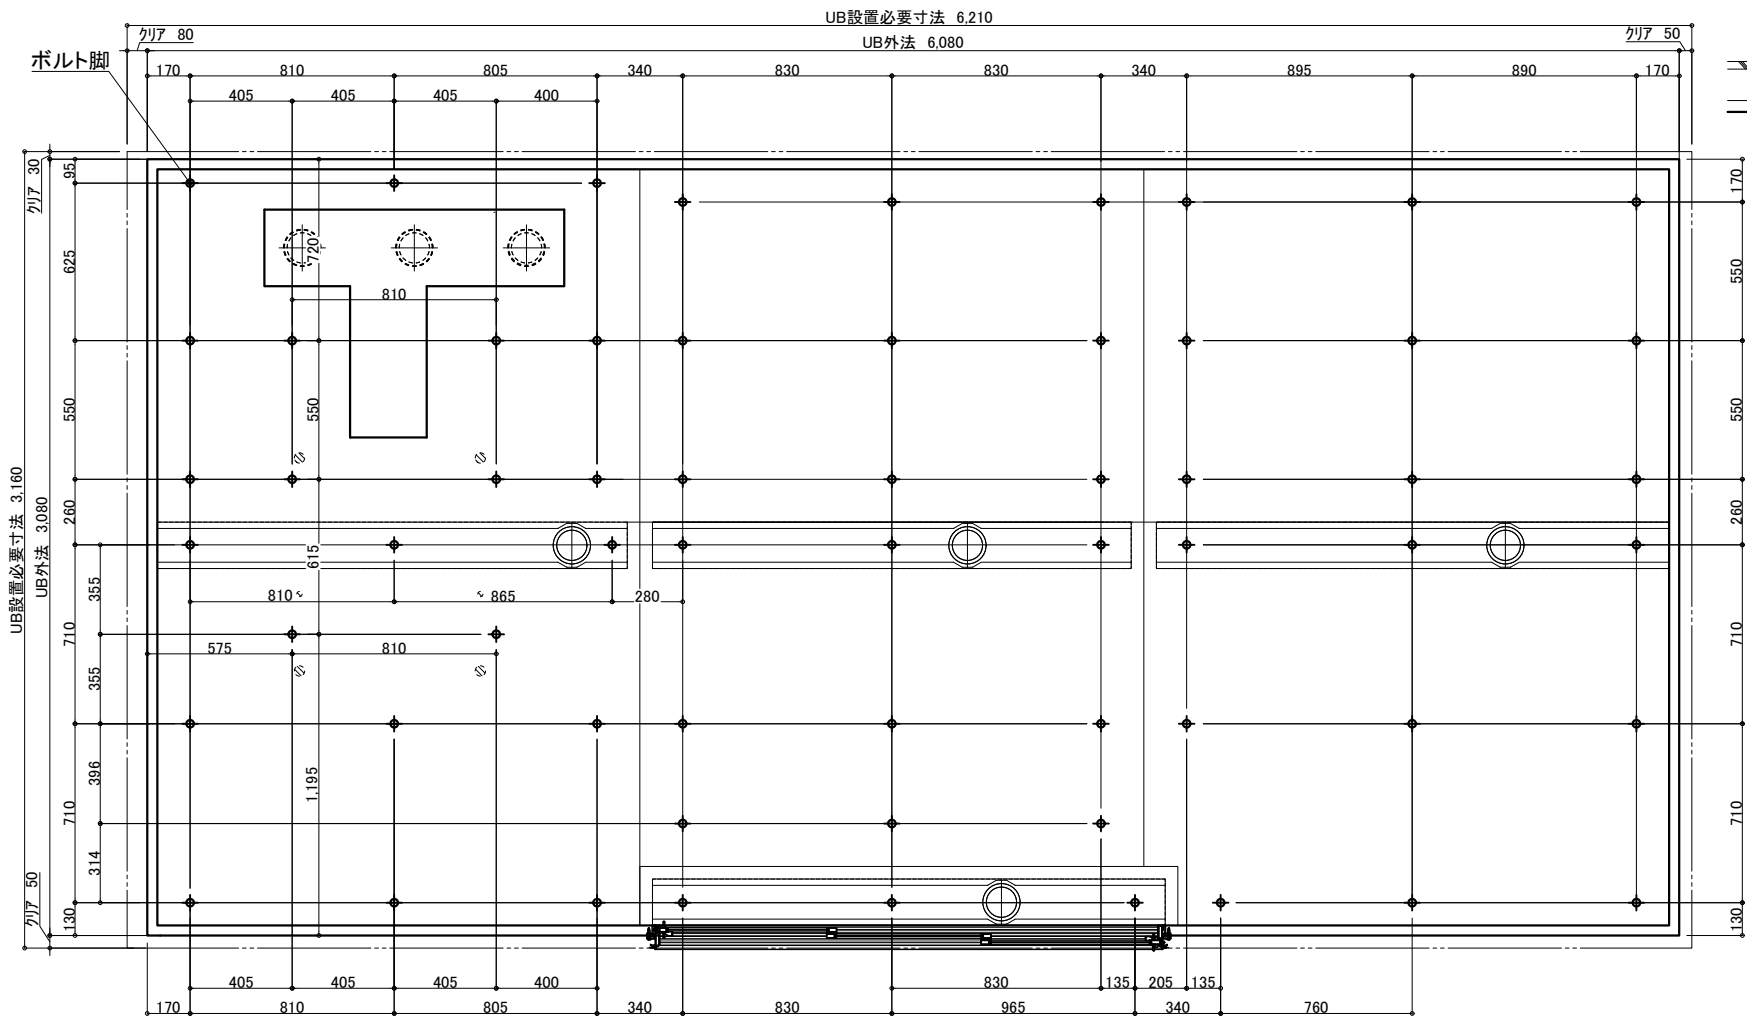

照明 (10箇所)

LED薄型照明 MA44S+LED

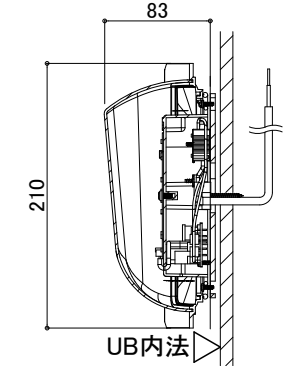

電気工事: 電源接続、スイッチ設置

UB工事: 照明器具の取付および

電源コードを天井点検口

付近まで取出しまで

天井換気扇

材工別途 (オプションでの用意あり)

メーカー・品番・開口サイズをお知らせください



UB工事: 天井パネル開口 (工場開口)

以降全て一次側設備・電気工事

3枚引戸

有効開口: 1,217.3

ガラリ開口面積 (cm²): 332.2

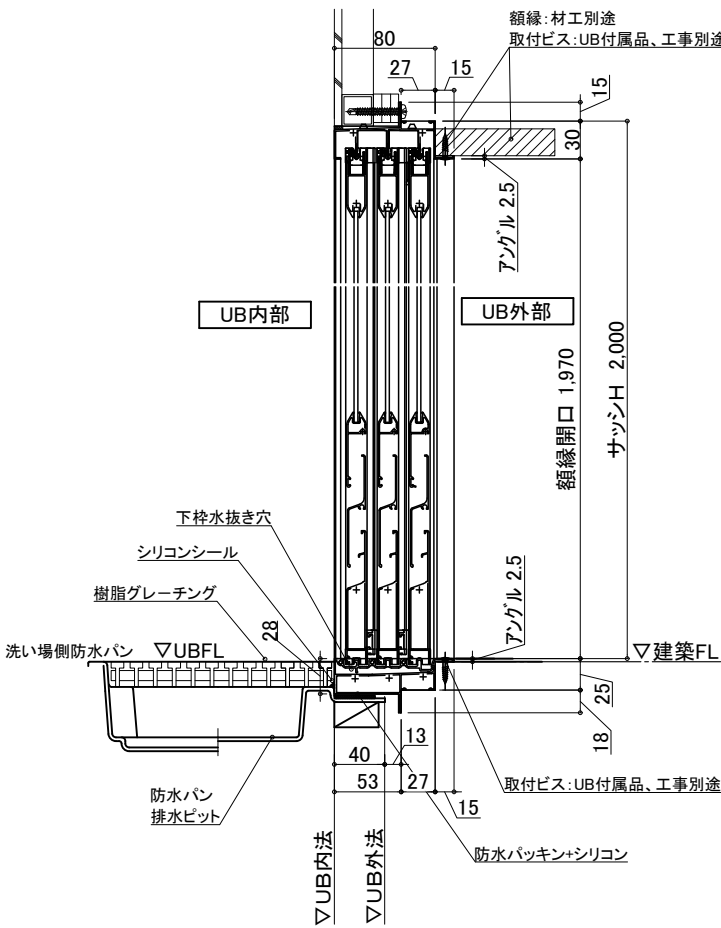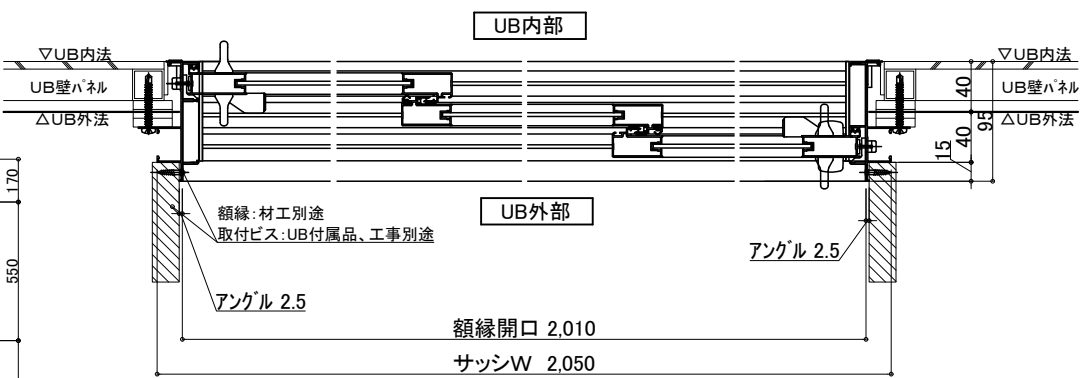

物件名:

介護システムバス
ゆとりけあ
3000X
ダイワ化成株式会社

ご手配時の注意事項

- ◎仕様をご確認の上、受領印と日付の記入をお願いします。
- ◎ご発注後の仕様変更につきましては、追加費用の発生となります。
- ◎上記に伴い、納期も変更になりますのでご注意ください。

受領印

縮尺

日付 2023.07.31

中村

図名

設備図
SYK-3060N-MR
U900 K601(E)MRS(2)
図番 U22_A_-1 (2)



機械浴槽用電気用壁開口 $\phi 30$
UB工事:壁パネル開口

排水グレーチング(逆目)



本
体

物件名:

—受領印—

縮尺 1/30 (A3)

目付 2023.07.31



図名 表品図
SYK-3060N-R
U900 K601(E)R (1)
図番 U22 A -1 (1)


ゆとりな
3000X
ダイワ化成株式会社

— ご手配時の注意事項

◎仕様をご確認の上、受領印と日付の記入をお願いします。

◎ご発注後の仕様変更につきましては、追加費用の発生となります。


◎上記に伴い、納期も変更になりますのでご注意ください。

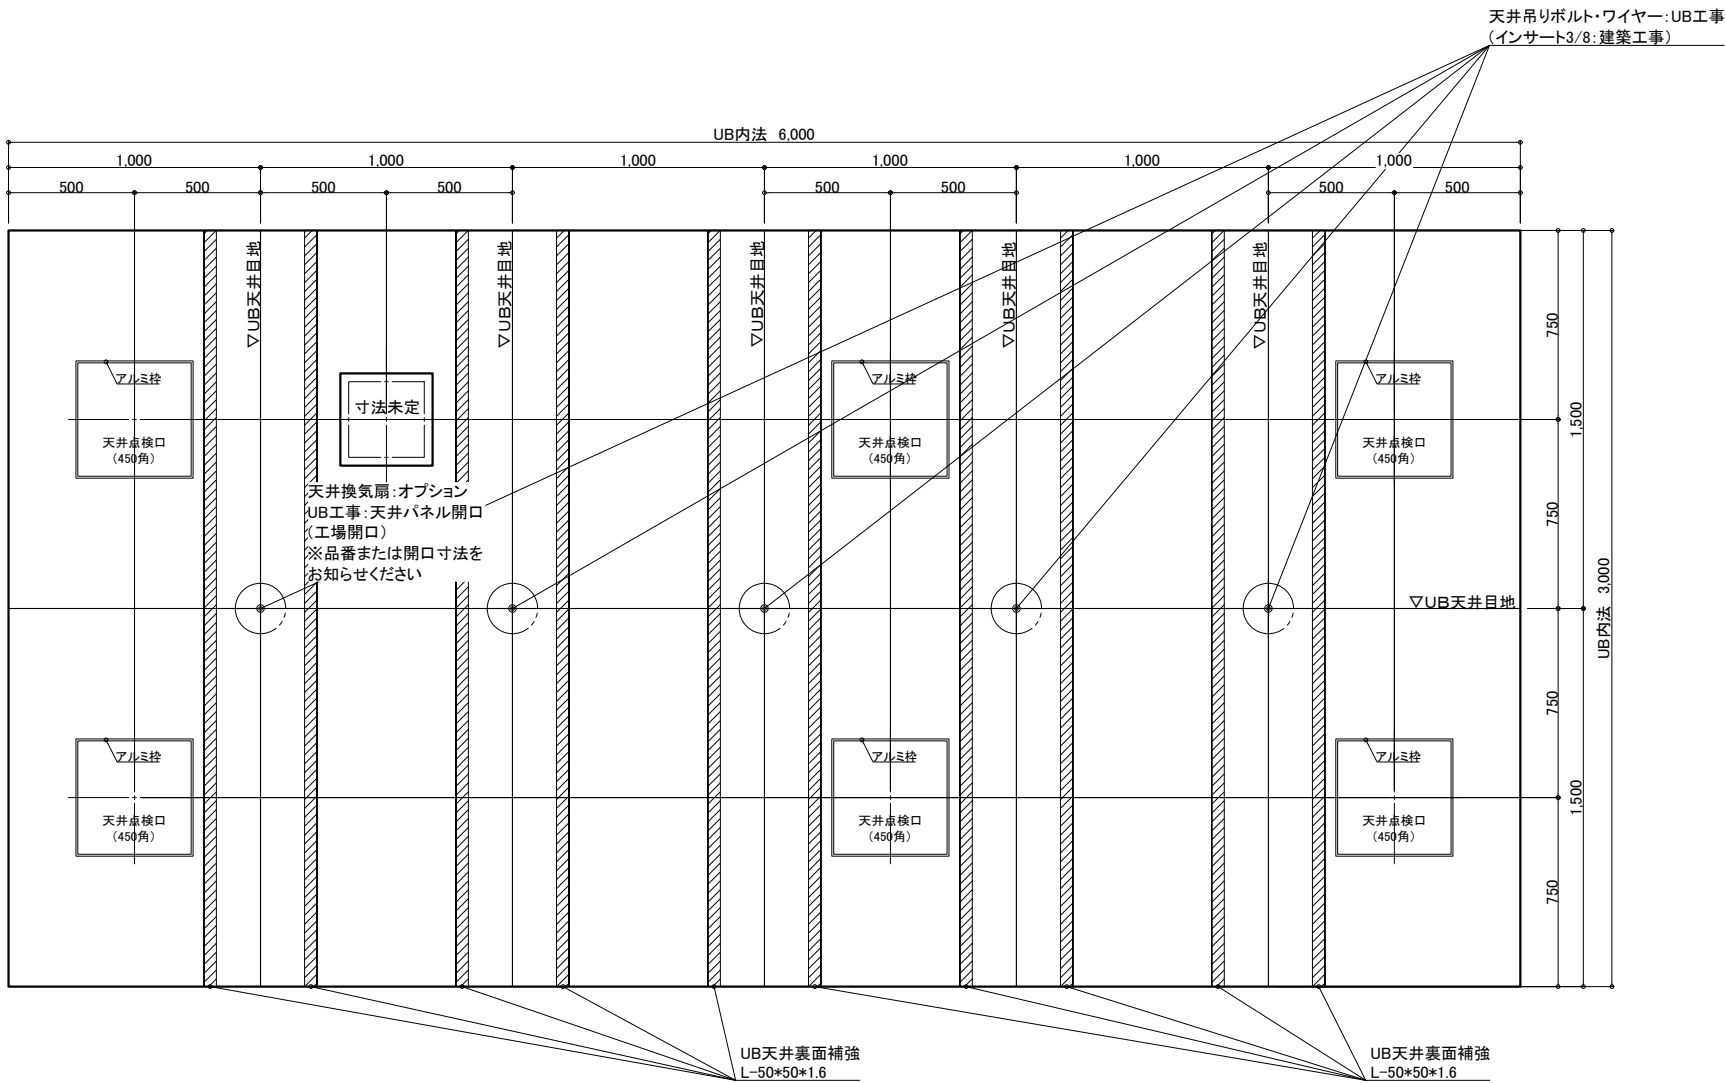


天井伏図

物件名: _____


<div>介入システムバス</div> <div>ゆとりけあ</div> <div>3000X</div> <div>ダイワ化成株式会社</div>	ご手配時の注意事項		受領印	縮尺	1/30 (A3)	図名	製品図	
	◎仕様をご確認の上、受領印と日付の記入をお願いします。			日付	2023.07.31		SYK-3060N-R	
	◎ご発注後の仕様変更につきましては、追加費用の発生となります。			<div>中村</div>			U900 K601(E)R (2)	
	◎上記に伴い、納期も変更になりますのでご注意ください。						図番 U22_A_-1 (2)	

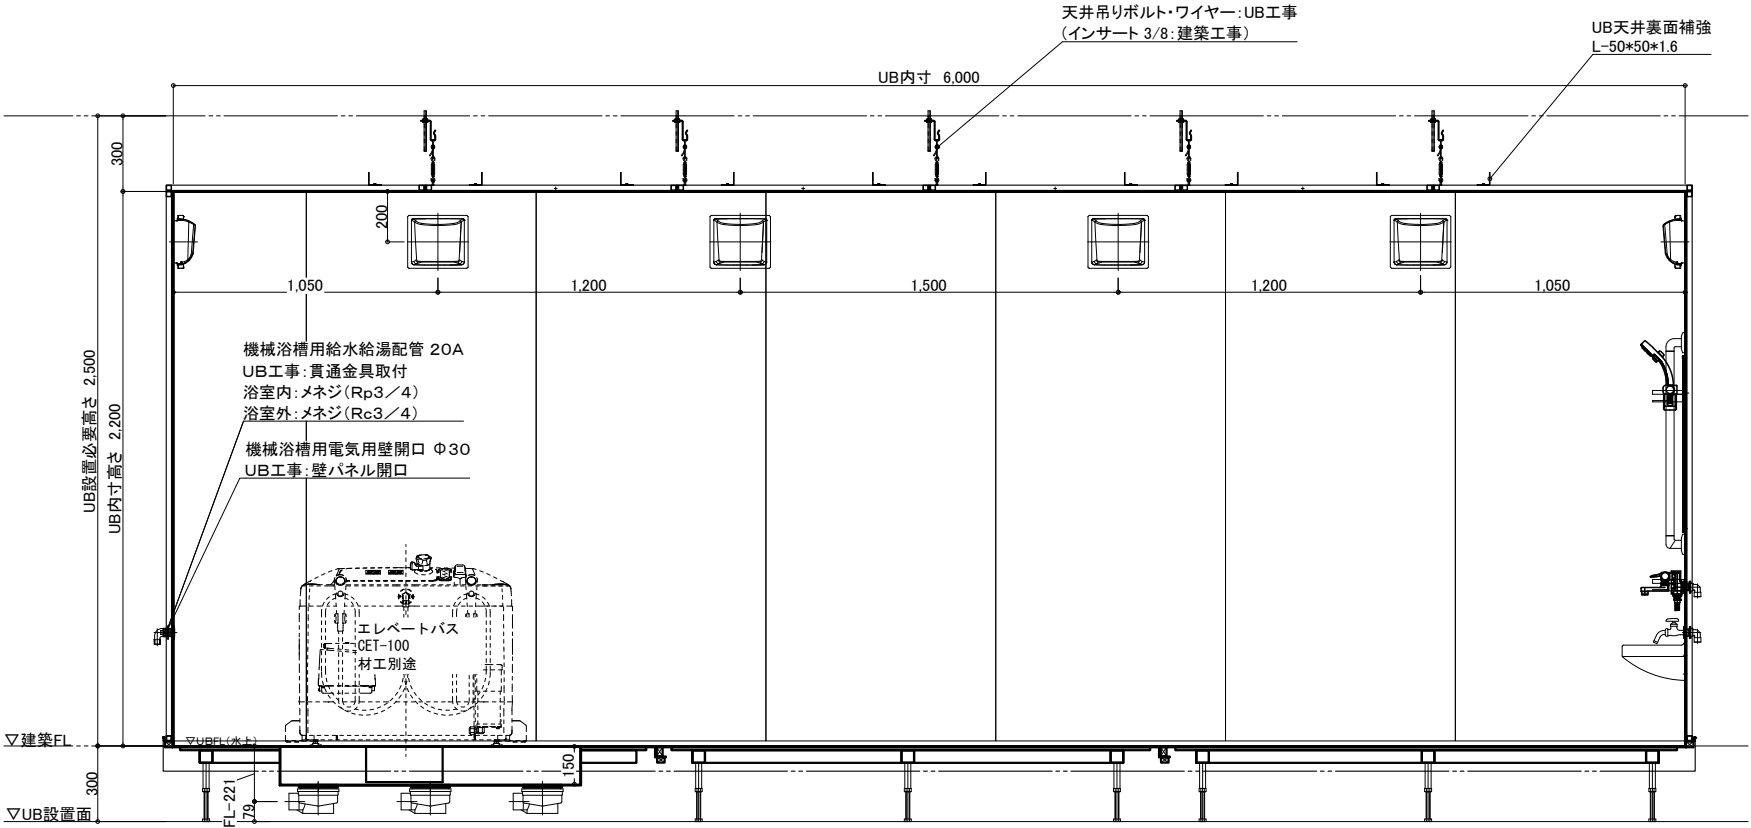


A 面

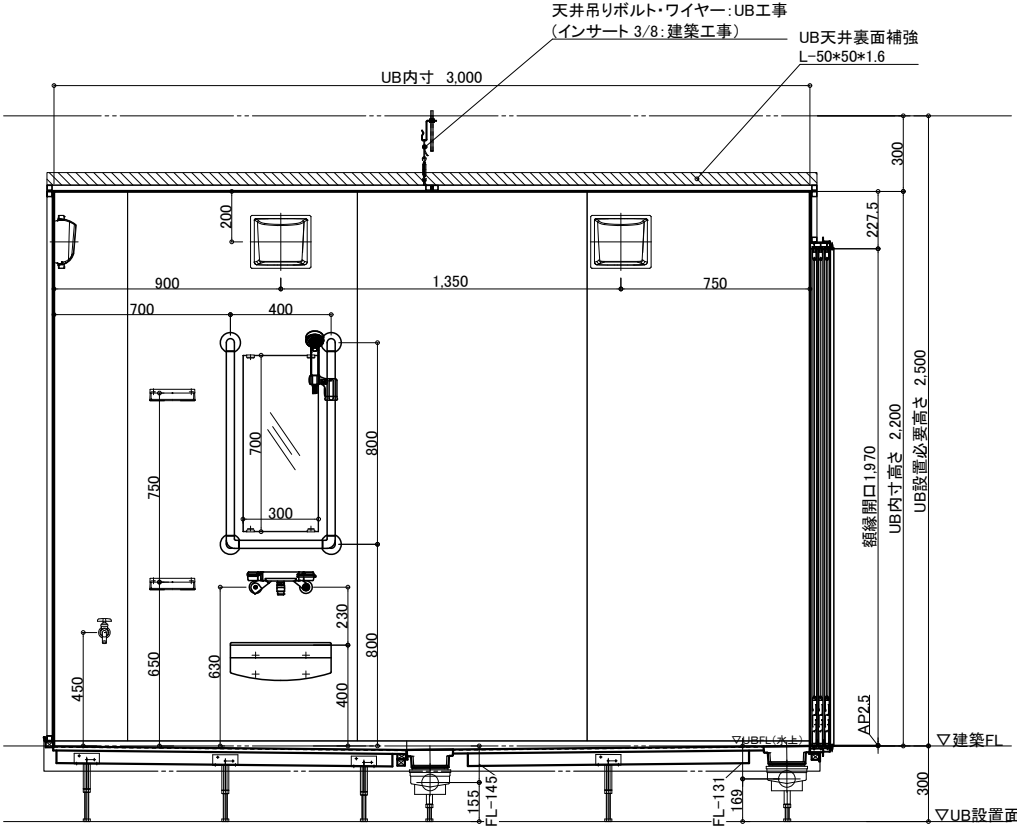

B 面

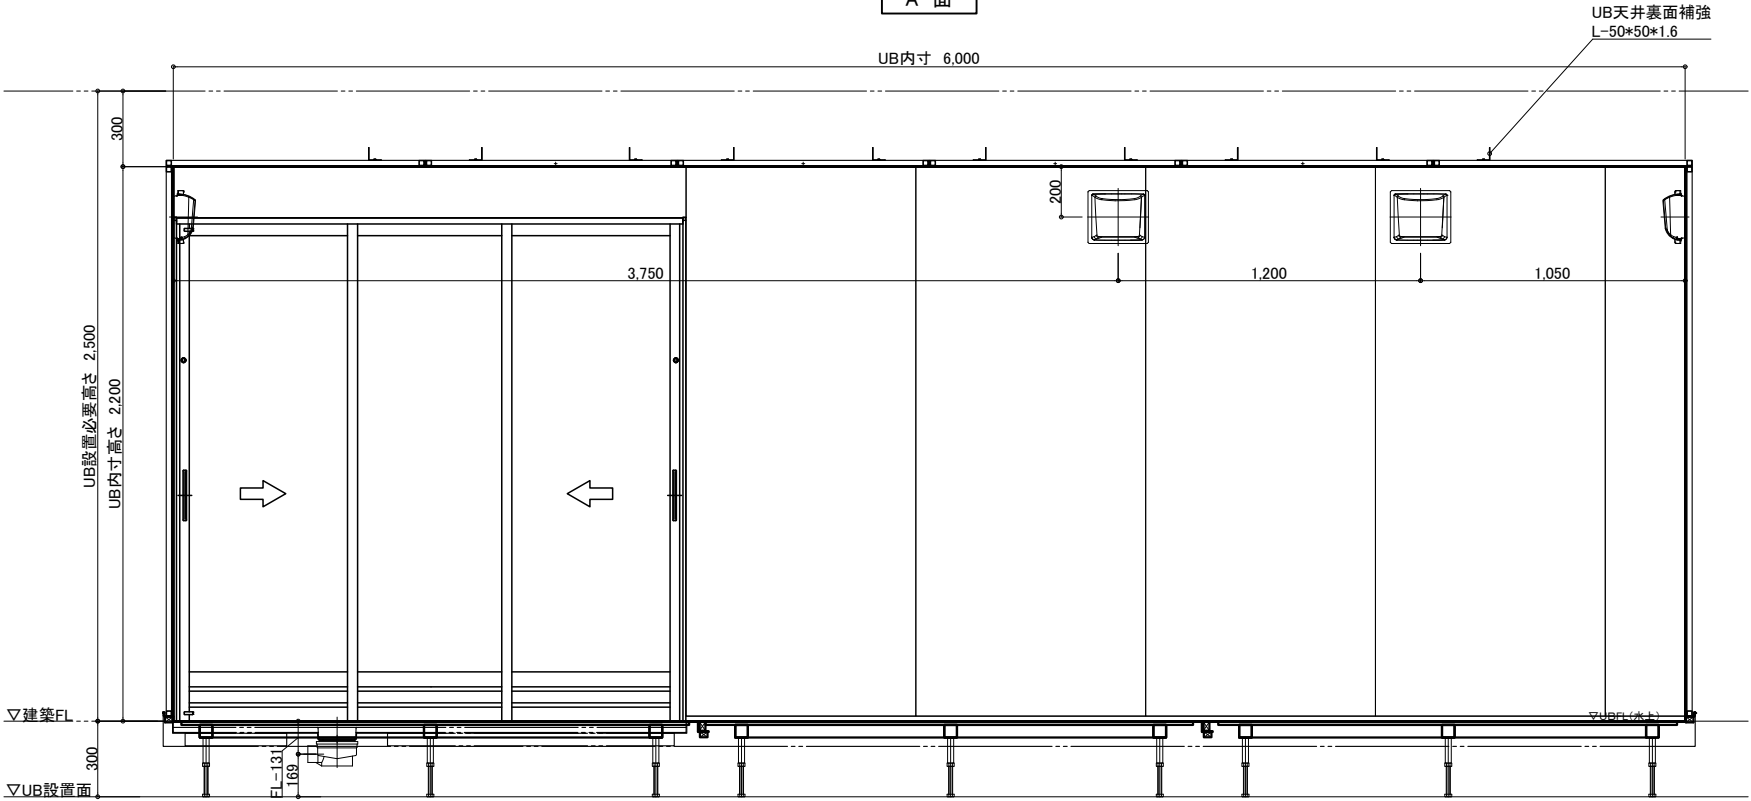

C 面

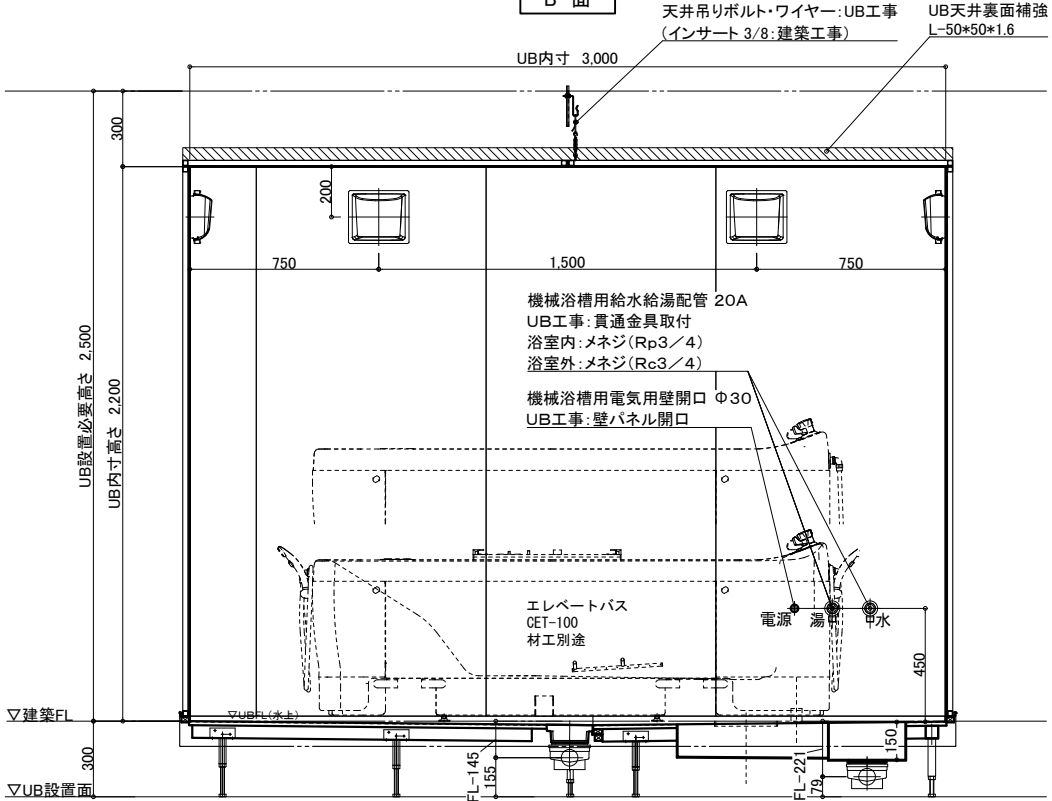

D 面

物件名:

介護システムバス
ゆとりけあ
3000X
ダイワ化成株式会社

ご手配時の注意事項


- ◎仕様をご確認の上、受領印と日付の記入をお願いします。
- ◎ご発注後の仕様変更につきましては、追加費用の発生となります。
- ◎上記に伴い、納期も変更になりますのでご注意ください。

受領印

縮尺 1/30 (A3)
日付 2023.07.31




製品図
図名 SYK-3060N-R
図番 U900 K601(E)R (3)
U22_A_-1 (3)

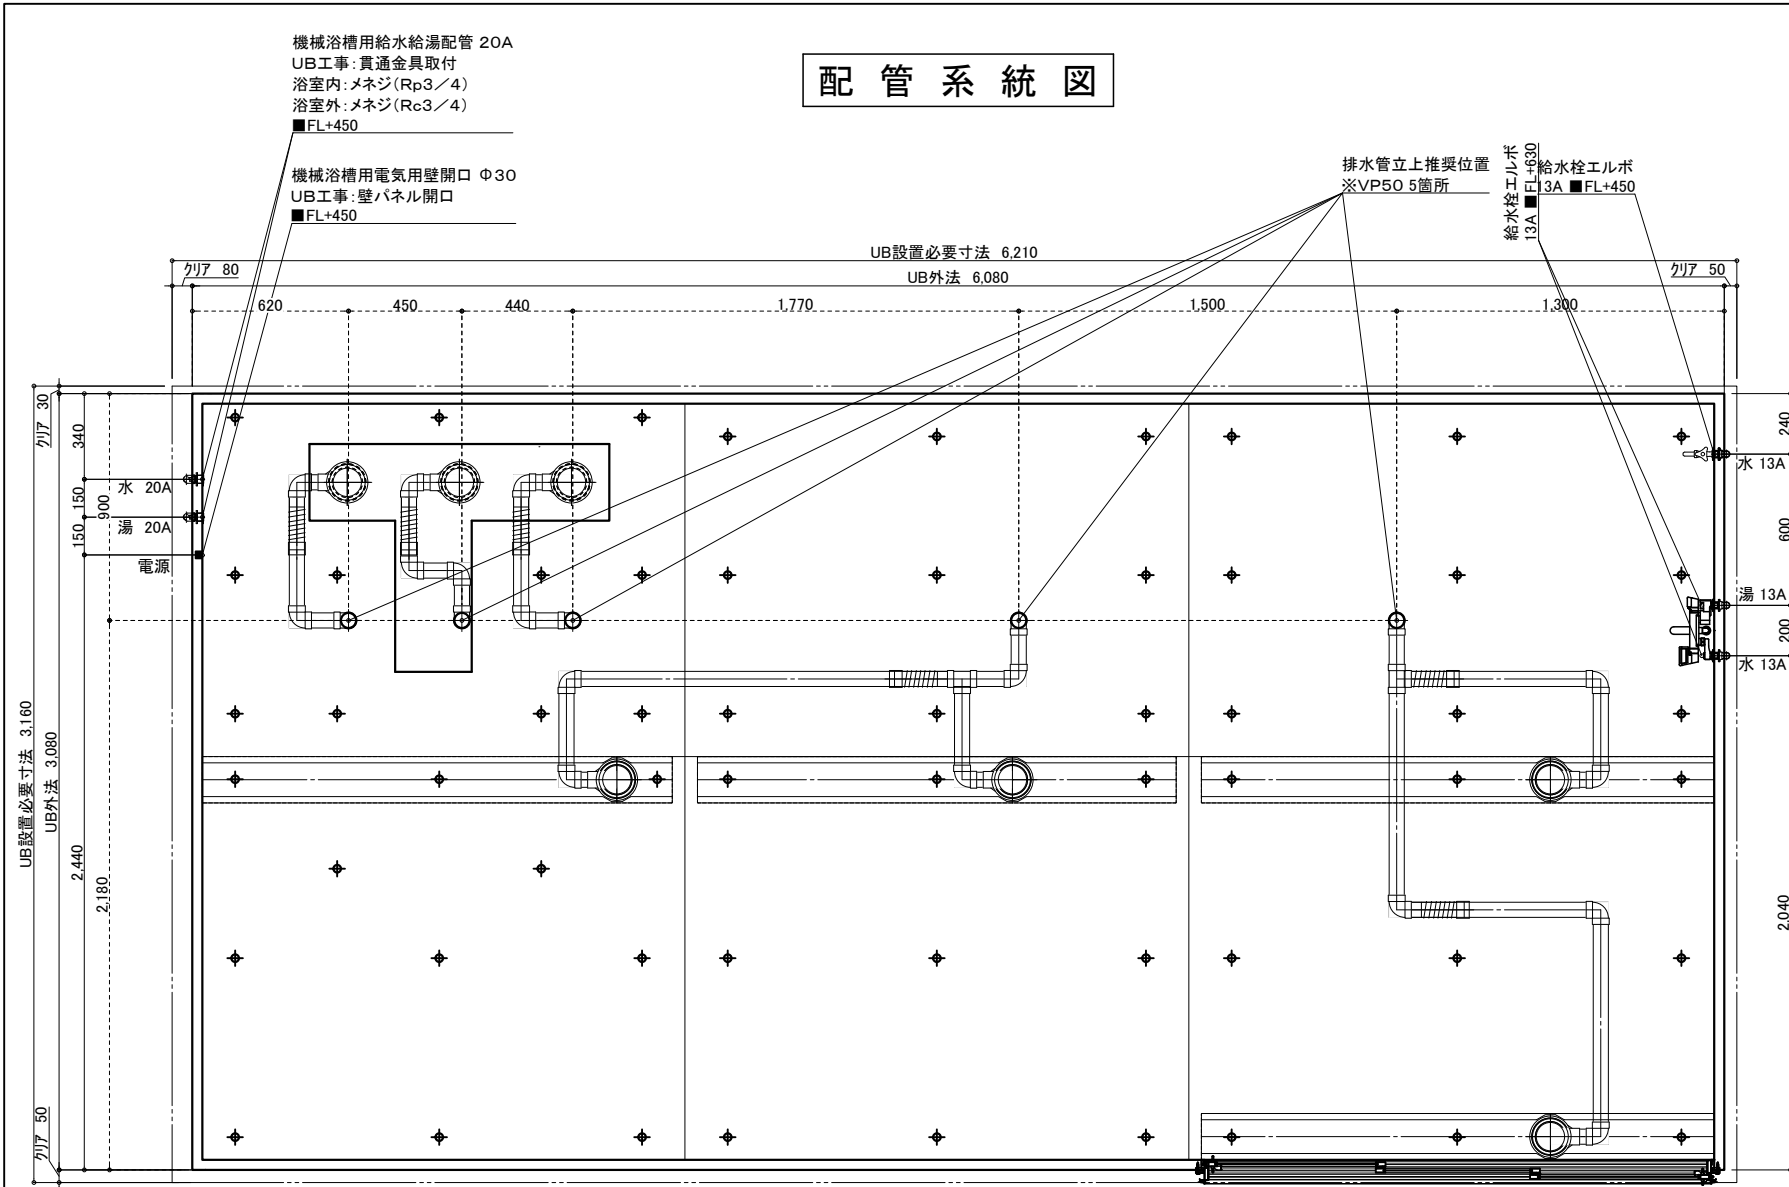

※付属の給水栓エルボ(右図参照)
を管に接続し調整可能な状態で
立ち上げて下さい。

排水接続

VP50(5箇所) ※配管勾配1/100

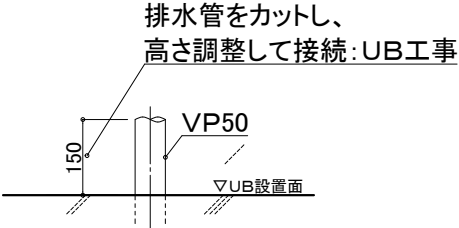


設備工事:排水管立上げ
UB工事:立上排水管への接続
※排水管立ち上げ位置は防水パン
脚位置より逃げて立ち上げて下さい


給水・給湯接続

13A
洗い場水栓 1ヶ所(湯×1 水×1)
単水栓 1ヶ所(水×1)

一次側設備工事:
給水管の立上・エルボとの事前接続工事

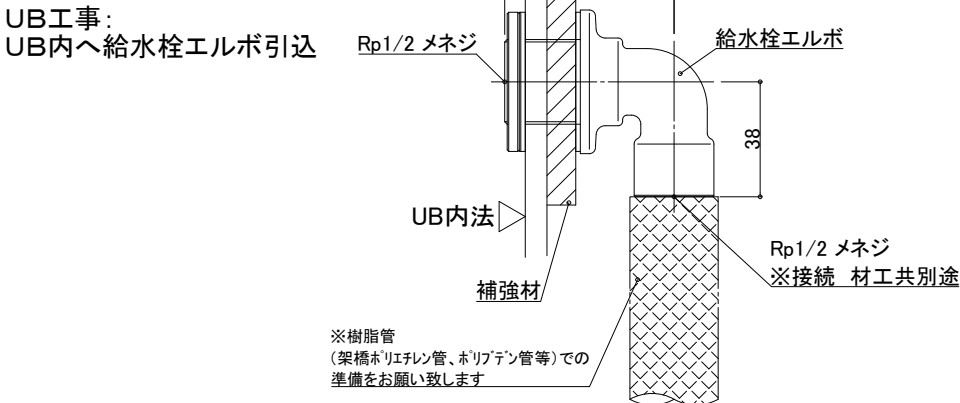


20A
機械浴槽 1ヶ所(湯×1 水×1)
一次側設備工事:
給水管の立上・エルボとの事前接続工事、
UB内ボールバルブ止め

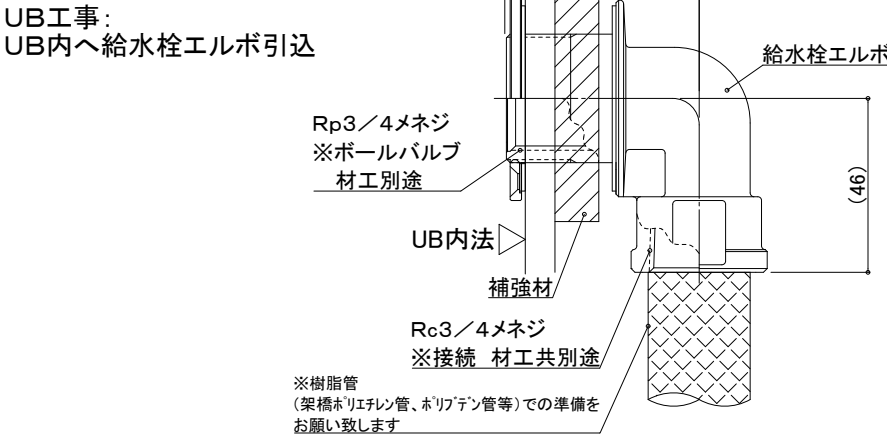

物件名:

介システムバス ゆとりけあ 3000X ダイワ化成株式会社	ご手配時の注意事項 ◎仕様をご確認の上、受領印と日付の記入をお願いします。 ◎ご発注後の仕様変更につきましては、追加費用の発生となります。 ◎上記に伴い、納期も変更になりますのでご注意ください。	受領印	縮尺	図名 設備図
			日付 2023.07.31	
				図番 SYK-3060N-R
				U900 K601(E)RS(1)
				図番 U22_A__-1 (1)

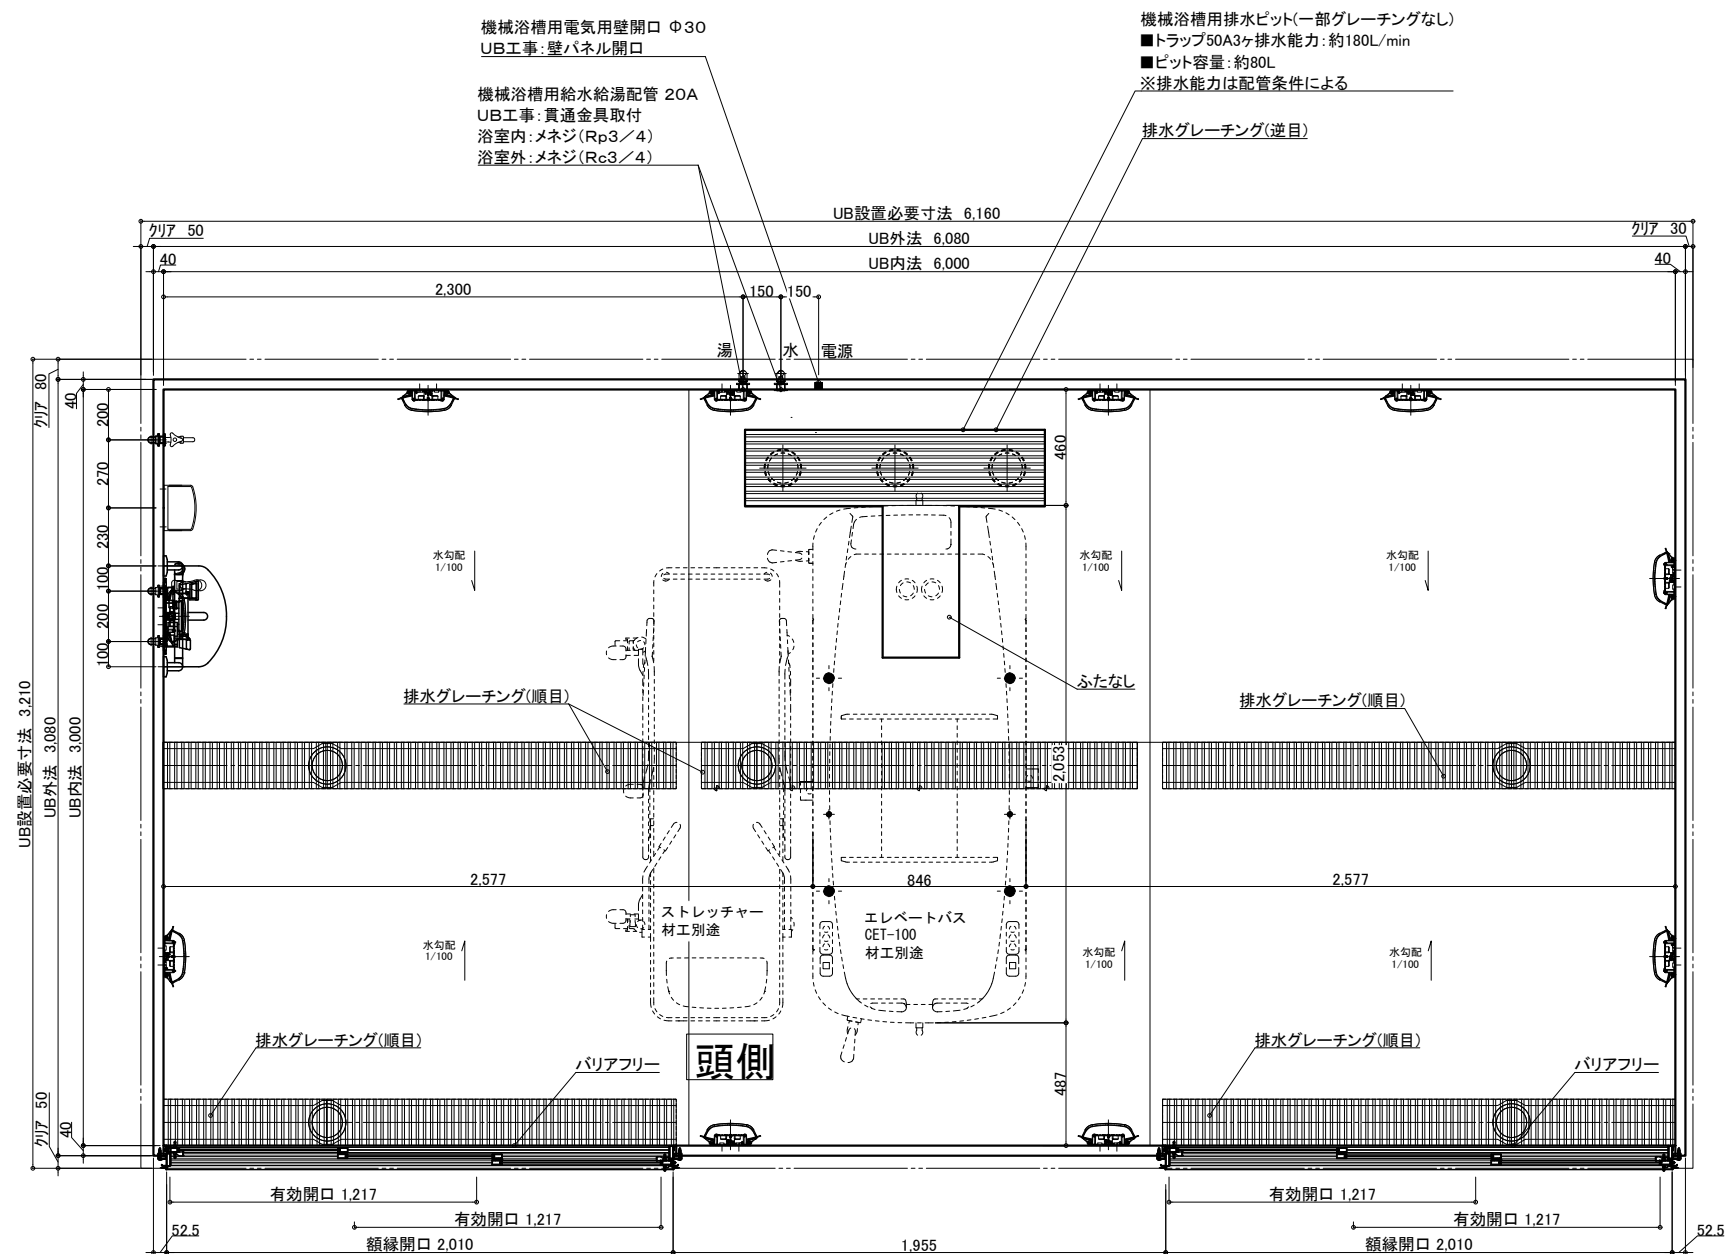

	名 称	仕 様	カラー	数量		名 称	仕 様	カラー	数量
本	浴槽	機械浴槽(エレベータバス CET-100) (据置)		材工別述	本 体	手すり	U型 400*800	ホワイト	1
	壁	スタンダードパネル	エンボスアイボリー／エンボスピंक			樹脂製		ホワイト	1
	床	FRP	ミディアムグレー／ライトブラウン			テラスコル加工窓枠	UB工事：壁パネル開口まで		*オプション
	天井	フラット天井	オフホワイト			フリー窓枠	ホワイト		*オプション
体	ドア	3枚引き戸 (両開き)有効開口:1,217mm	シルキーホワイト	2	給 排 水	水栓金具	洗い場水栓：サーモスイッチシャワー シャワーホース 2m		1
	収納	化粧棚	－	2		断熱カバー			1
	照明	LED薄型照明	－	10		単水栓			1
	洗面置き台	樹脂製		1		給水・給湯管	13A Rp1/2メネジ止め		3
	鏡	防湿ミラー300*700*t5		1		20A Rc3/4メネジ止め			2
						排水管	塩ビ管 VP50		
						換気扇	UB工事：天井パネル開口まで		*オプション

一受領印・

日付 2023.10.06

図名	製品図
	SYK-3060N-W
図番	U900 K601(E)W (1)
	U22_A_-1 (1)


介護システムバス
ゆとりけあ
3000X
タイワ化成株式会社

— ご手配時の注意事項 —

◎仕様をご確認の上、受領印と日付の記入をお願いします。

◎ご発注後の仕様変更につきましては、追加費用の発生となります。

◎上記に伴い、納期も変更になりますのでご注意ください。

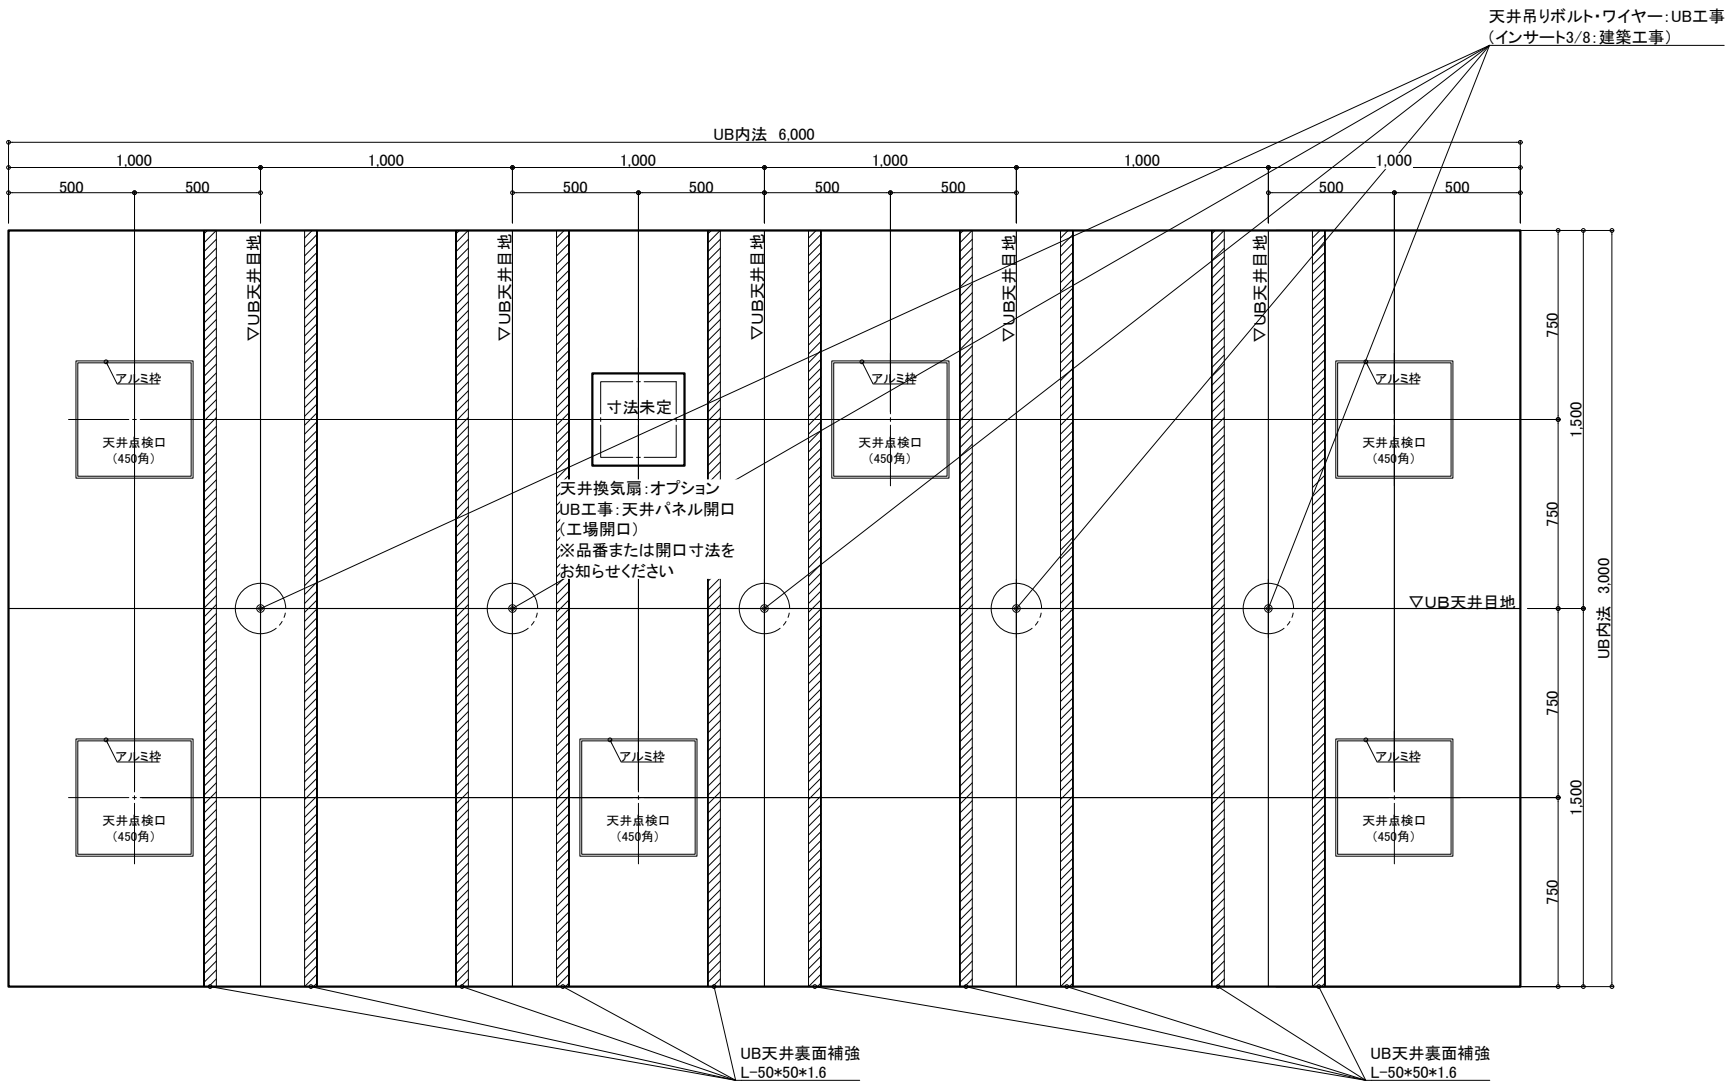

天井伏図


物件名：_____

<div>介護システムバス</div> <div>ゆとりけあ</div> <div>3000X</div> <div>ダイワ化成株式会社</div>	ご手配時の注意事項	受領印	縮尺 1/30 (A3)	製品図	
				図名	SYK-3060N-W
				図番	U900 K601(E)W (2)
				図番	U22_A__-1 (2)


- ◎仕様をご確認の上、受領印と日付の記入をお願いします。
- ◎ご発注後の仕様変更につきましては、追加費用の発生となります。
- ◎上記に伴い、納期も変更になりますのでご注意ください。

日付 2023.10.06


中村

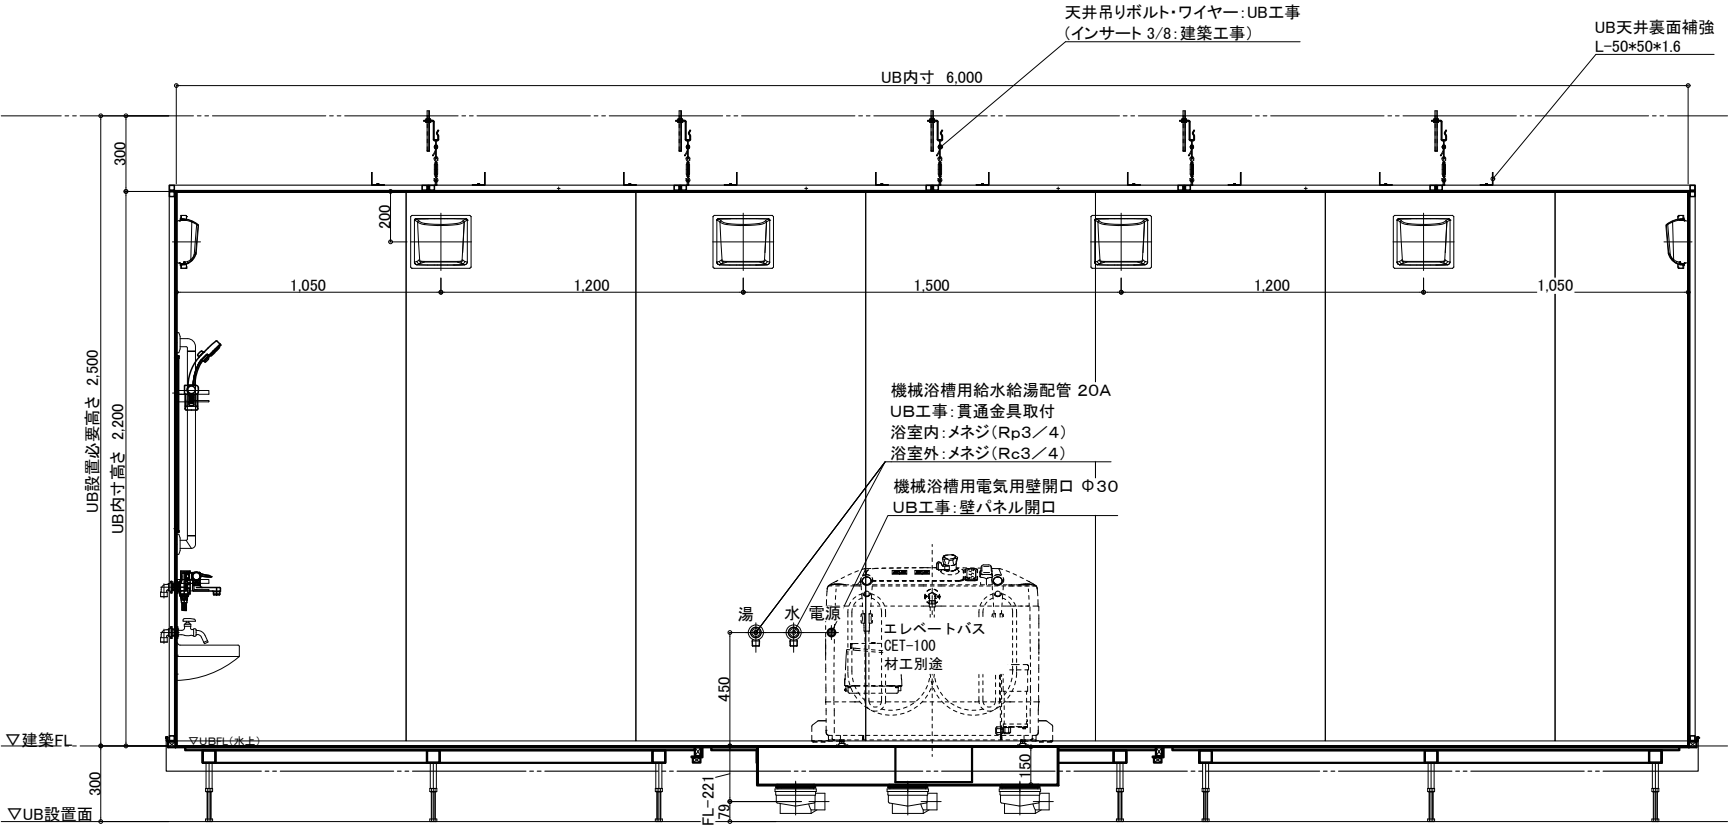


A 面

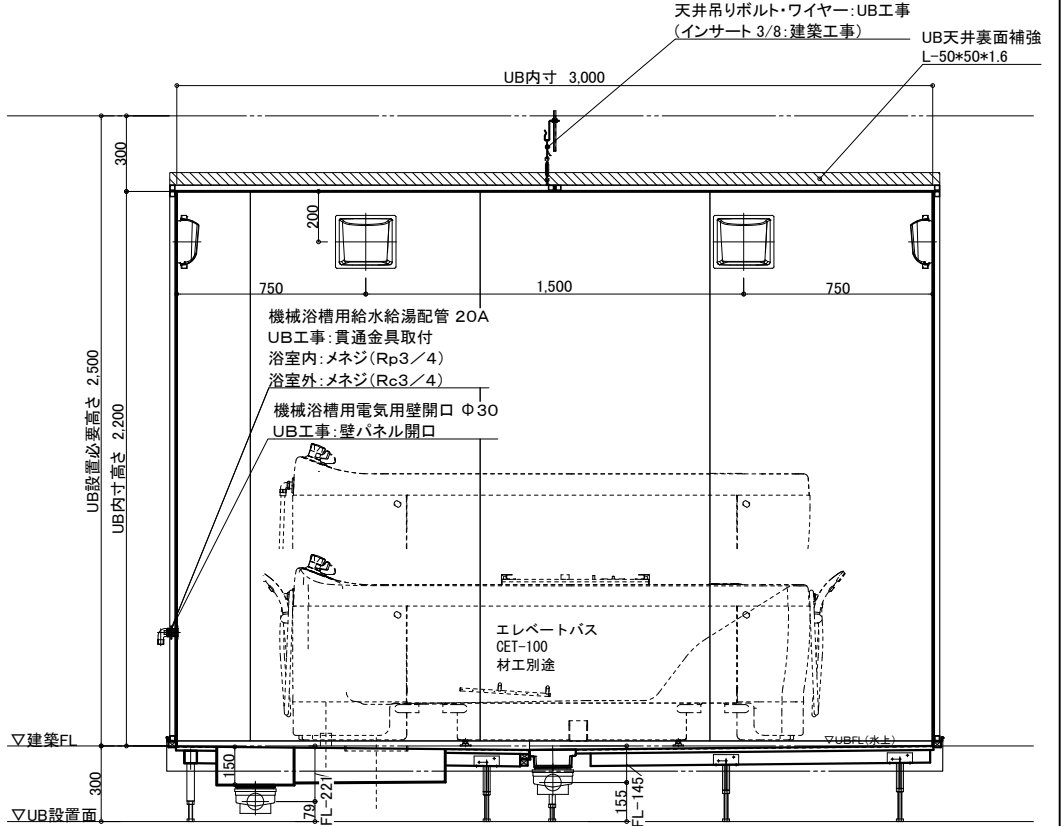

B 面

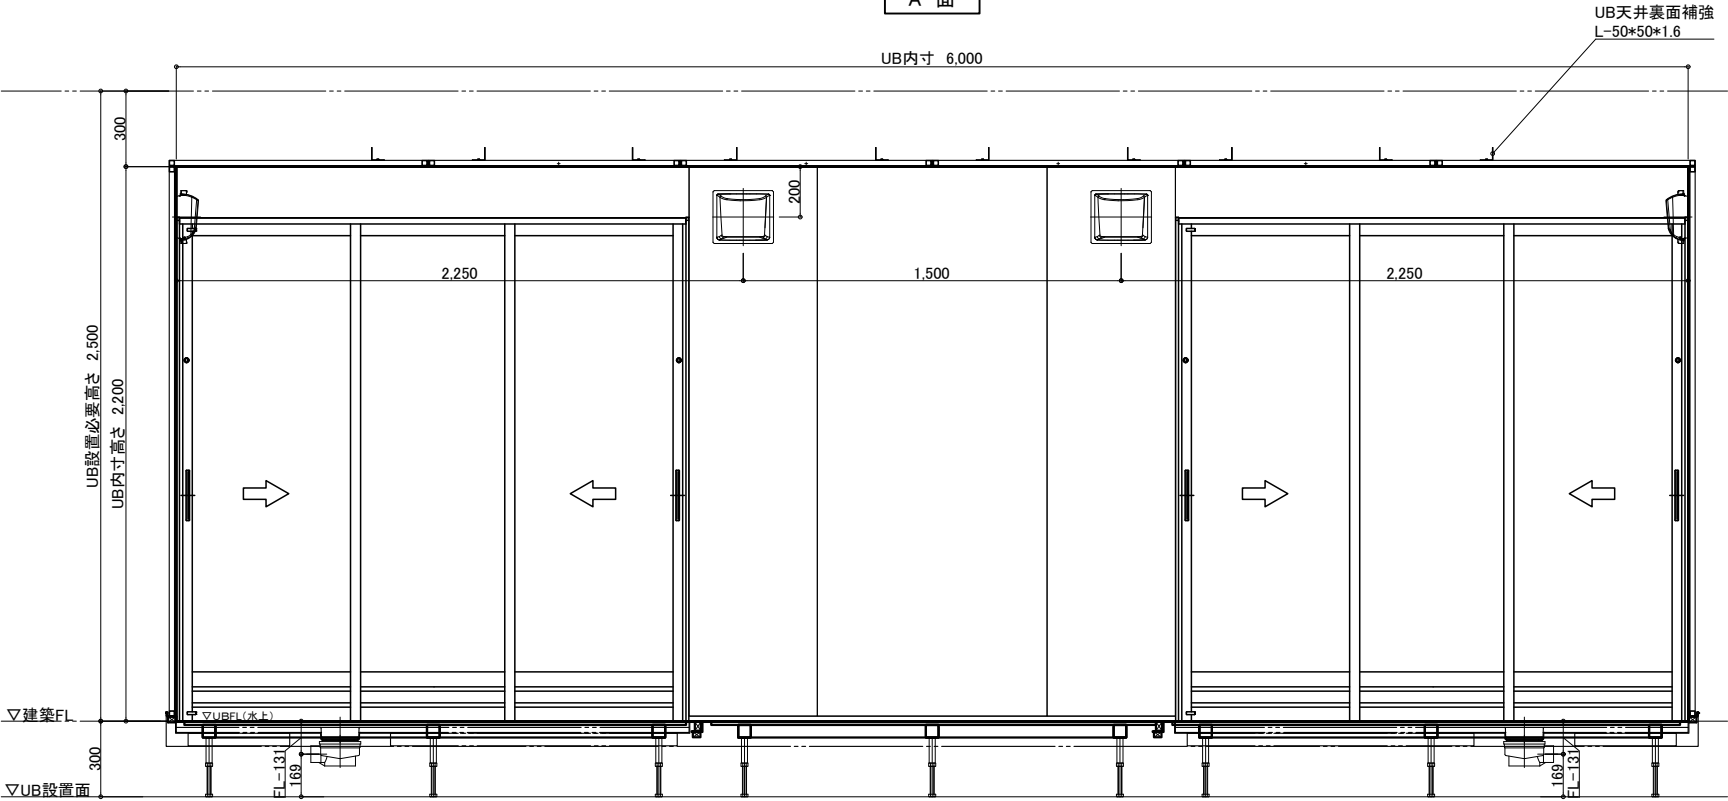

C 面

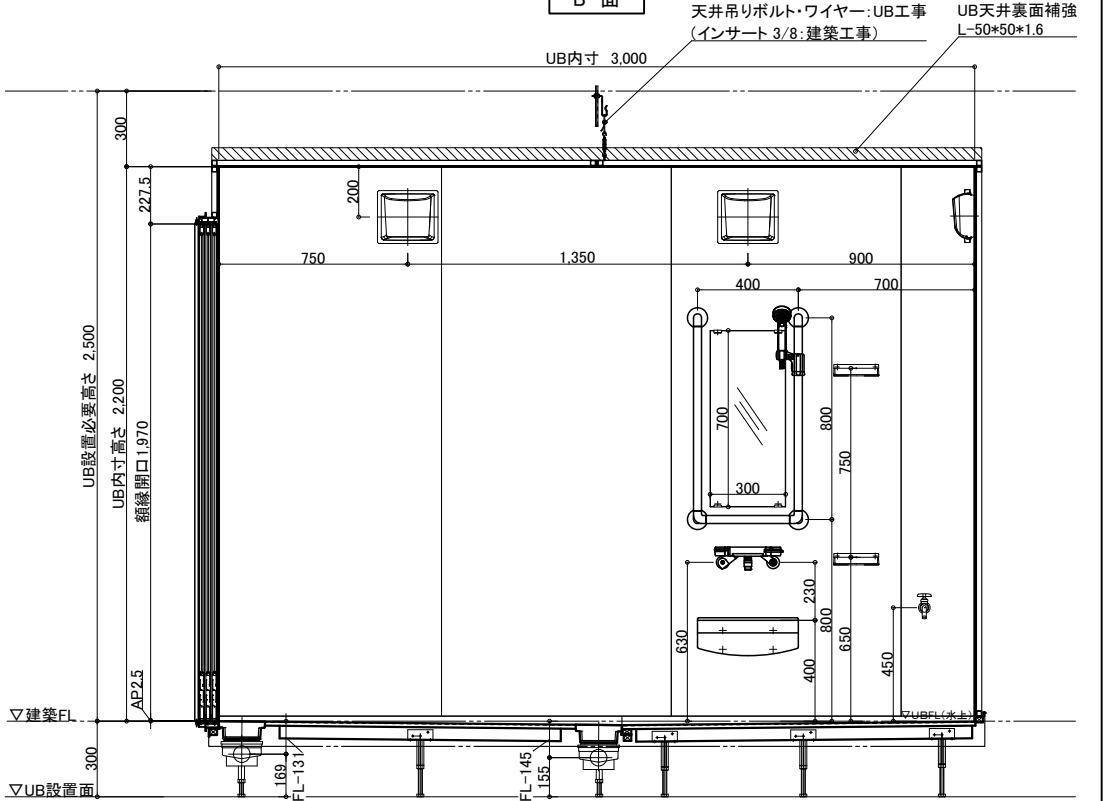

D 面

物件名:

介 護 シ ス テ ム バ ス
ゆとりけあ
3000X
ダイワ化成株式会社

ご手配時の注意事項


- ◎仕様をご確認の上、受領印と日付の記入をお願いします。
- ◎ご発注後の仕様変更につきましては、追加費用の発生となります。
- ◎上記に伴い、納期も変更になりますのでご注意ください。

受領印

縮尺 1/30 (A3)
日付 2023.10.06




製品図
図名 SYK-3060N-W
図番 U900 K601(E)W (3)
U22_A_-1 (3)

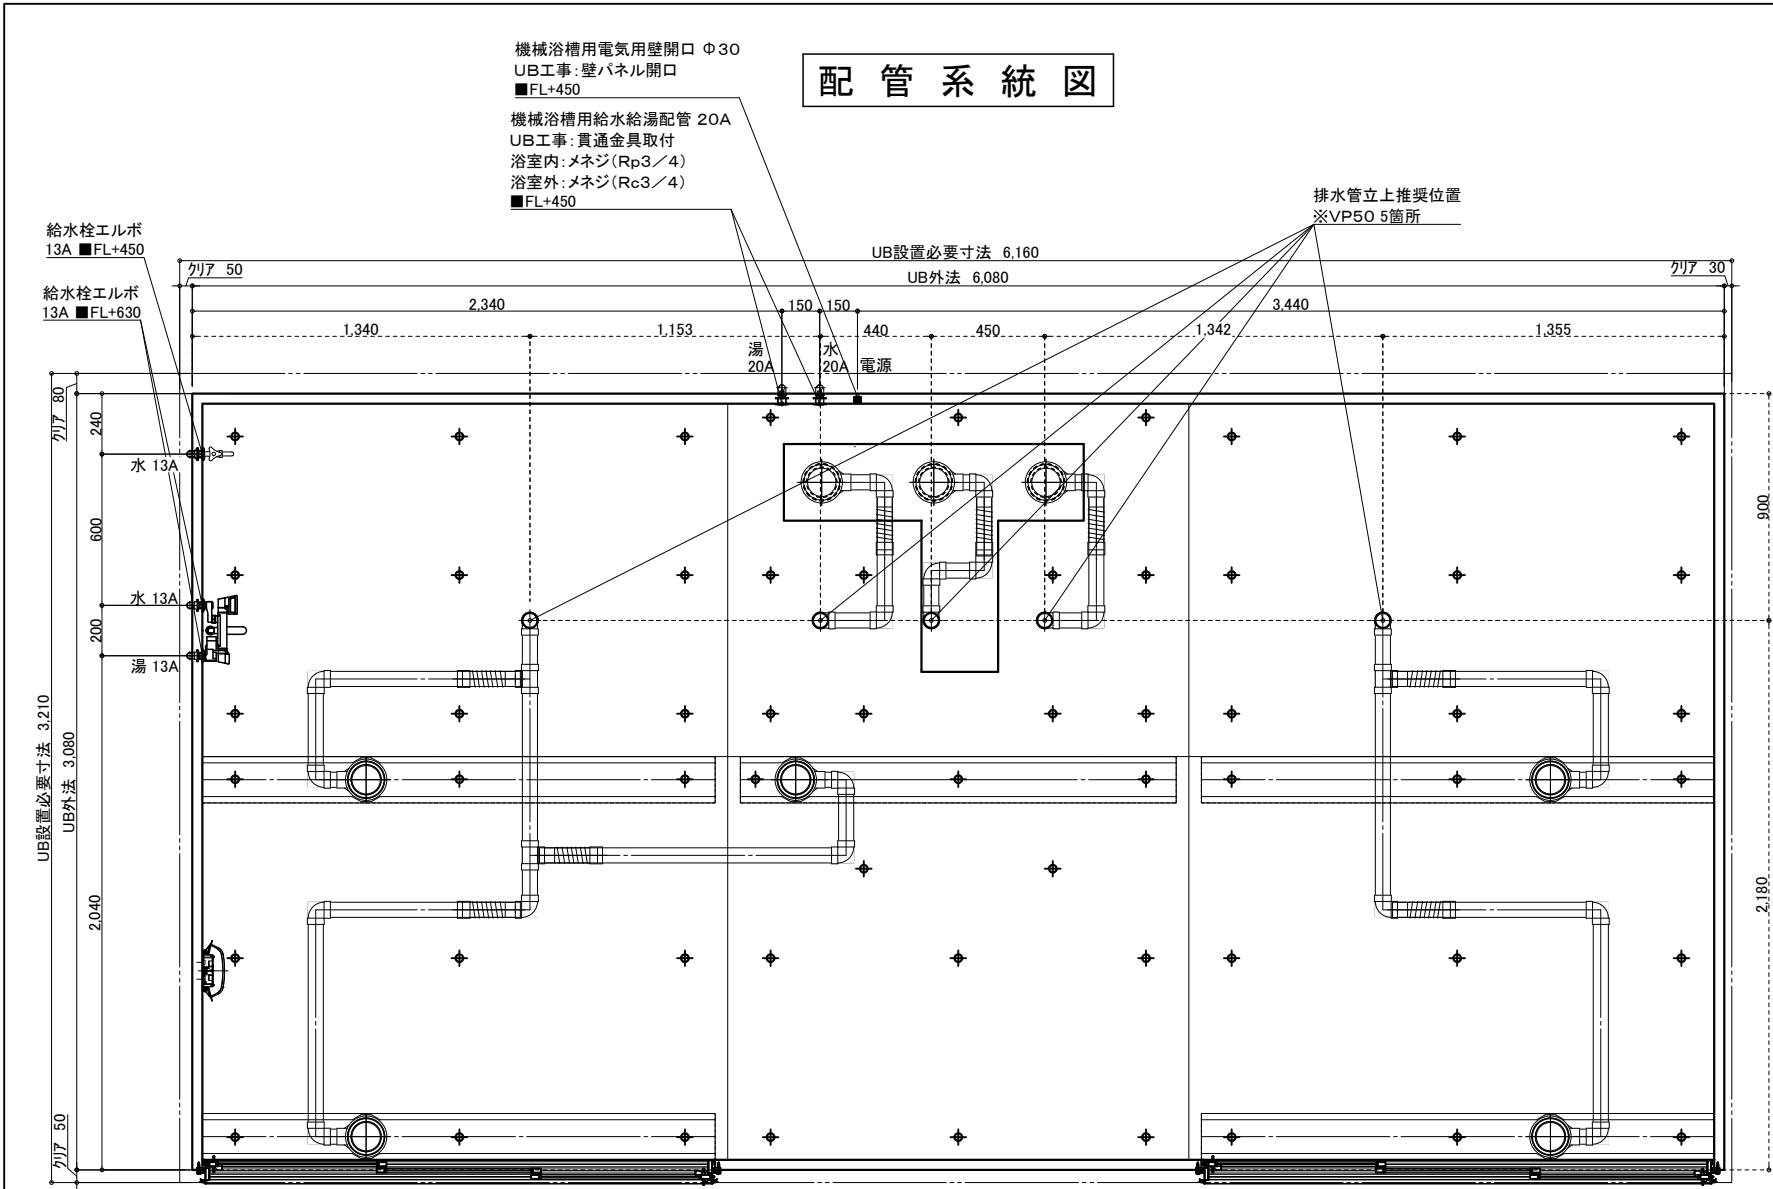

※付属の給水栓エルボ(右図参照)
を管に接続し調整可能な状態で
立ち上げて下さい。

排水接続

VP50(5箇所) ※配管勾配1/100

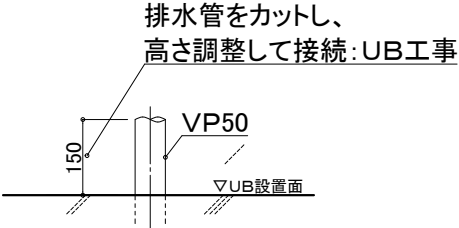


設備工事: 排水管立上げ
UB工事: 立上排水管への接続
※排水管立上げ位置は防水パン
脚位置より逃げて立ち上げて下さい


給水・給湯接続

13A
洗い場水栓 1ヶ所 (湯×1 水×1)
単水栓 1ヶ所 (水×1)

一次側設備工事:
給水管の立上・エルボとの事前接続工事

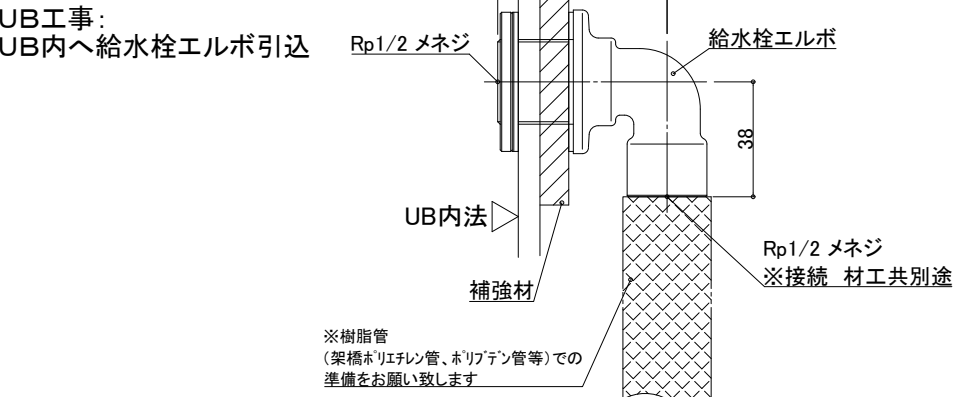

20A
機械浴槽 1ヶ所 (湯×1 水×1)
一次側設備工事:
給水管の立上・エルボとの事前接続工事、
UB内ボールバルブ止め

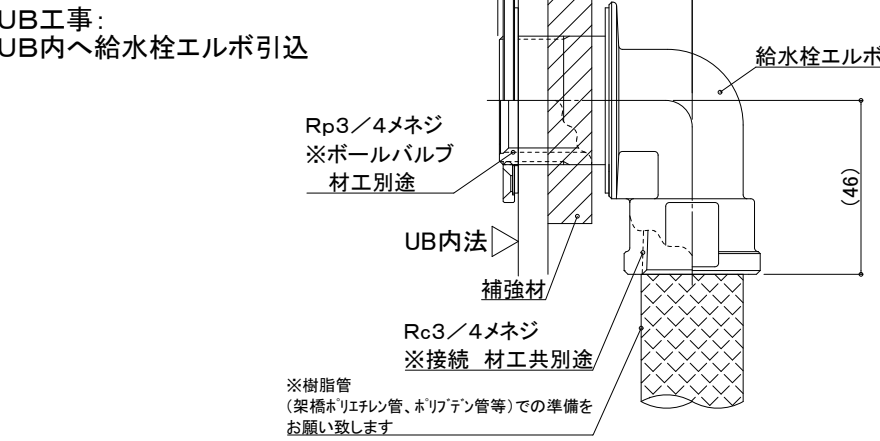


物件名:

<div>介入システムバス</div> <div>ゆとりけあ</div> <div>3000X</div> <div>ダイワ化成株式会社</div>	<div>ご手配時の注意事項</div> <div>◎仕様をご確認の上、受領印と日付の記入をお願いします。</div> <div>◎ご発注後の仕様変更につきましては、追加費用の発生となります。</div> <div>◎上記に伴い、納期も変更になりますのでご注意ください。</div>	<div>受領印</div>	<div>縮尺</div>	<div>図名</div> <div>設備図</div>
			<div>日付</div> <div>2023.10.06</div>	<div>図番</div> <div>SYK-3060N-W</div>
			<div></div>	<div>U900 K601(E)WS(1)</div>
			<div></div>	<div>U22_A_-1 (1)</div>

脚位置図


脚位置は15mm以内で寸法誤差が生じる場合があります。

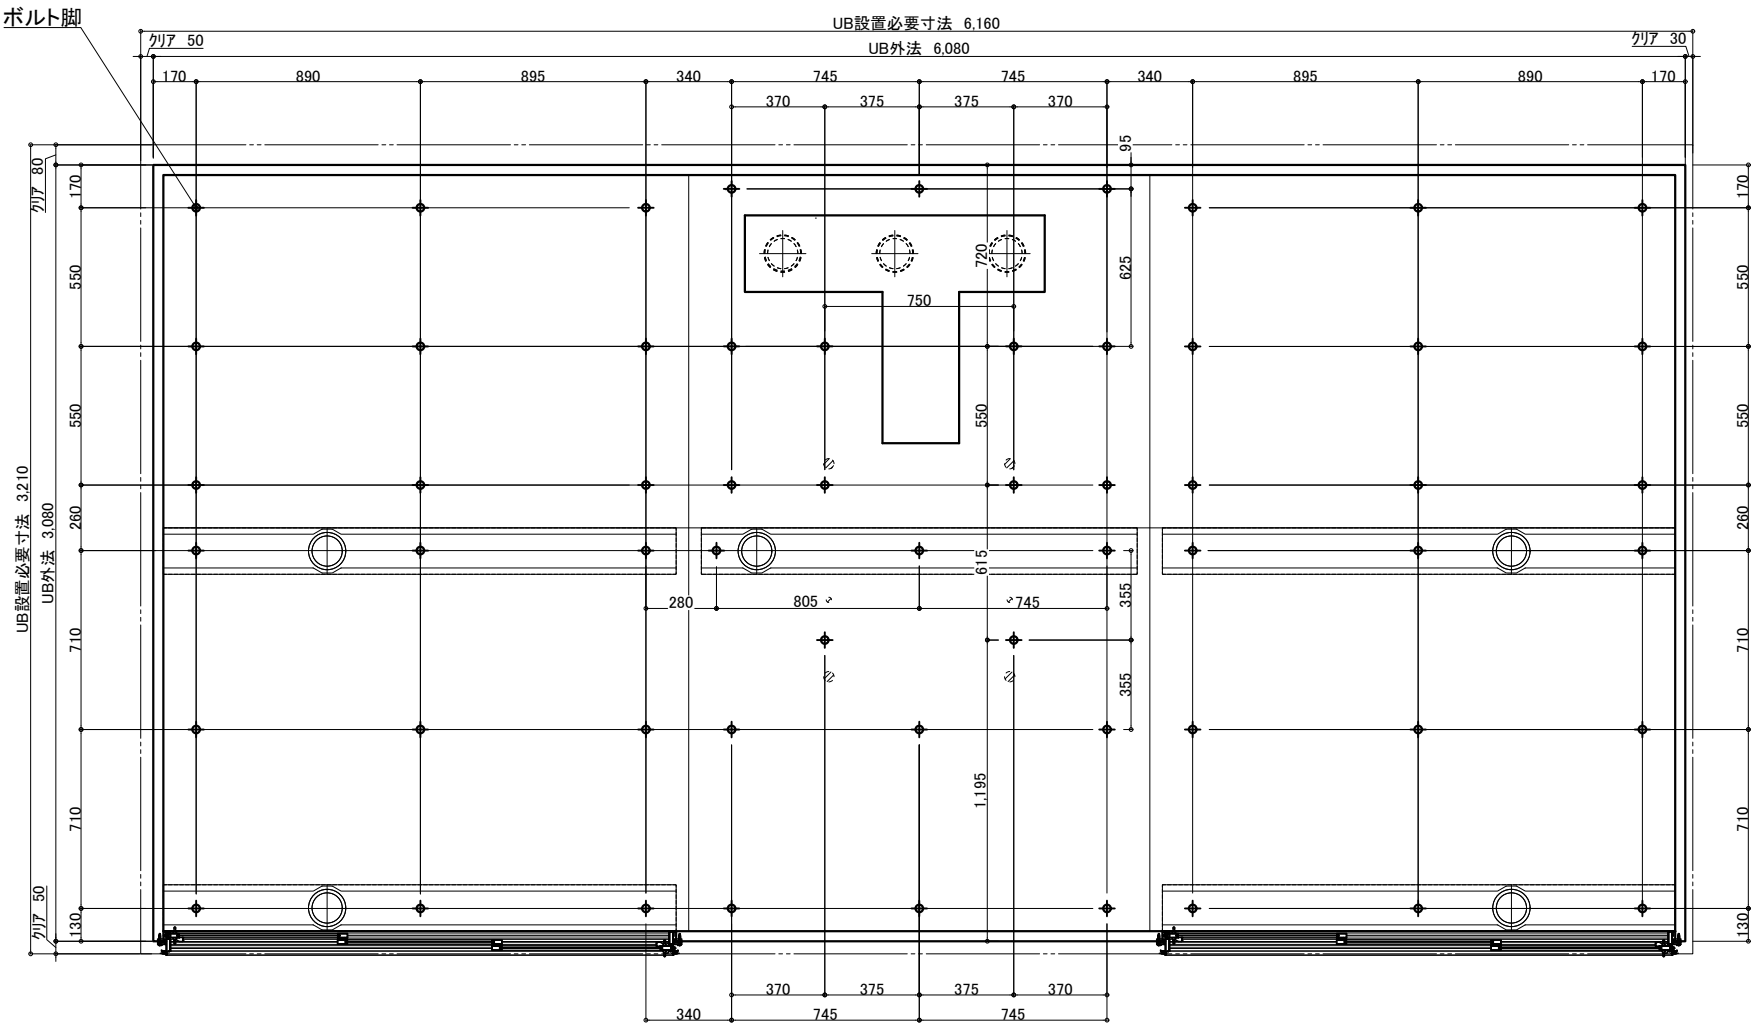

3枚引戸


有効開口:1,217.3

ガラリ開口面積(cm2):332.2

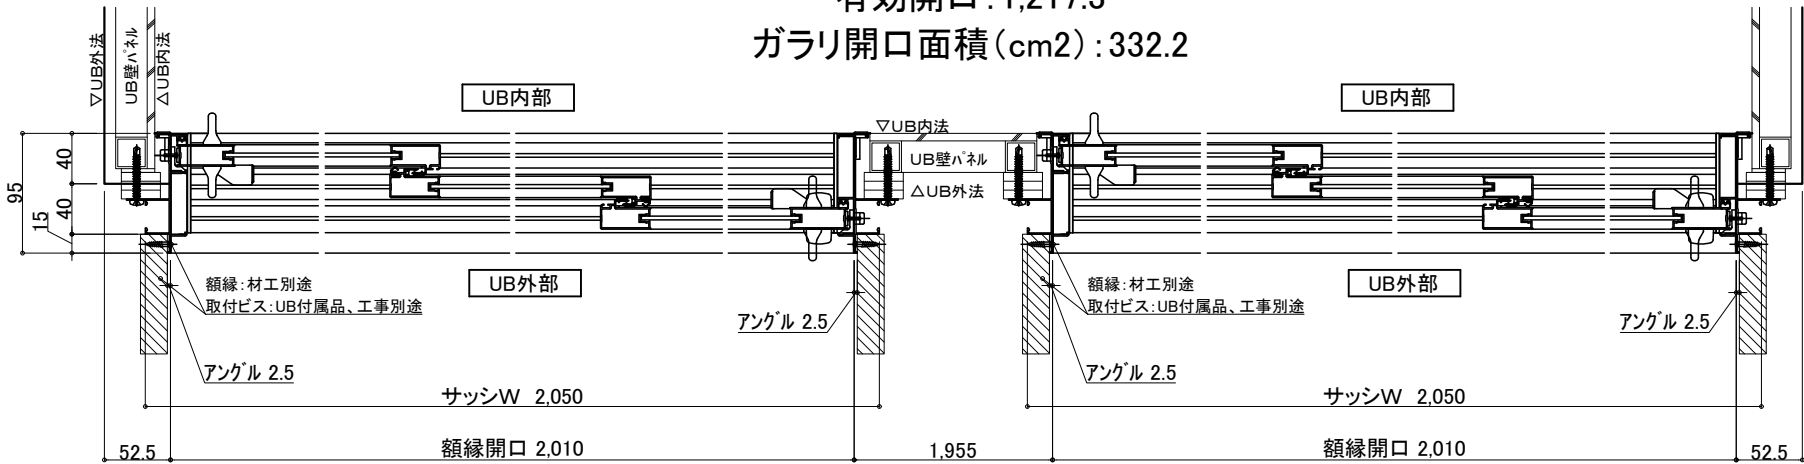

照明 (10箇所)

LED薄型照明 MA44S+LED

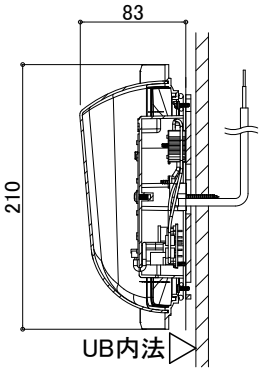

電気工事:電源接続、スイッチ設置


UB工事:照明器具の取付および
電源コードを天井点検口
付近まで取出しまで

天井換気扇

材工別途(オプションでの用意あり)

メーカー・品番・開口サイズをお知らせください

UB工事:天井パネル開口(工場開口)
以降全て一次側設備・電気工事

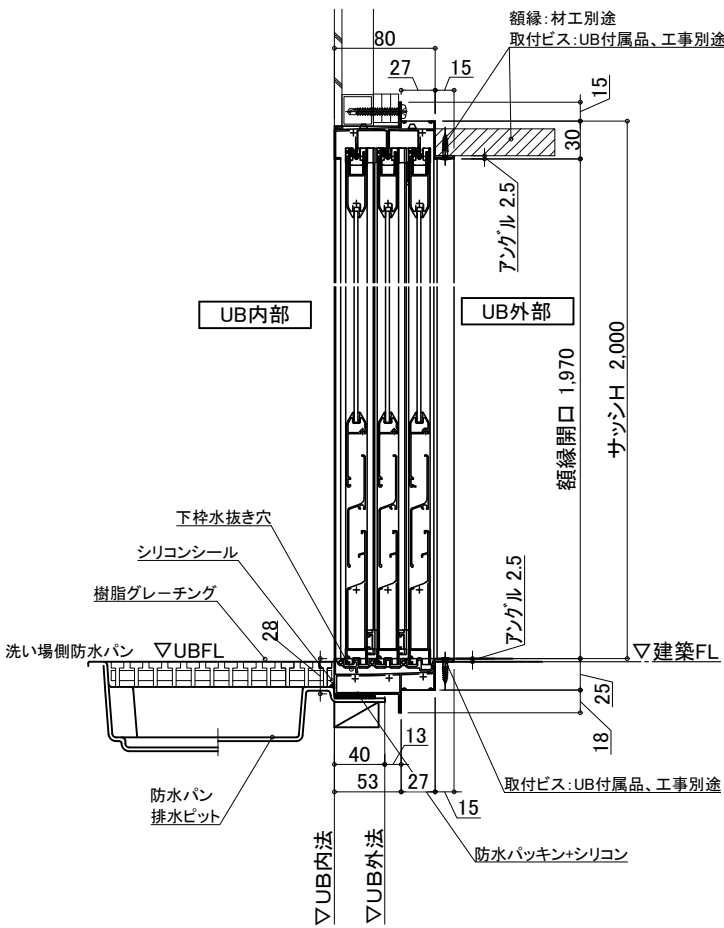

物件名:

介護システムバス
ゆとりけあ
3000X
ダイワ化成株式会社

ご手配時の注意事項

- ◎仕様をご確認の上、受領印と日付の記入をお願いします。
- ◎ご発注後の仕様変更につきましては、追加費用の発生となります。
- ◎上記に伴い、納期も変更になりますのでご注意ください。

受領印

縮尺
日付 2023.10.06



設備図
図名 SYK-3060N-W
図番 U900 K601(E)WS(2)
U22_A_-1 (2)