


介護システムバス
ゆとりけあ
3000X
タイワ化成株式会社

◎仕様をご確認の上、受領印と日付の記入をお願いします。
◎ご発注後の仕様変更につきましては、追加費用の発生となります。
◎上記に伴い、納期も変更になりますのでご注意ください。

中村


製品図
図名 SYK-3060N-L
図番 U900 K601(GD)L(1)
U22_A_-1 (1)

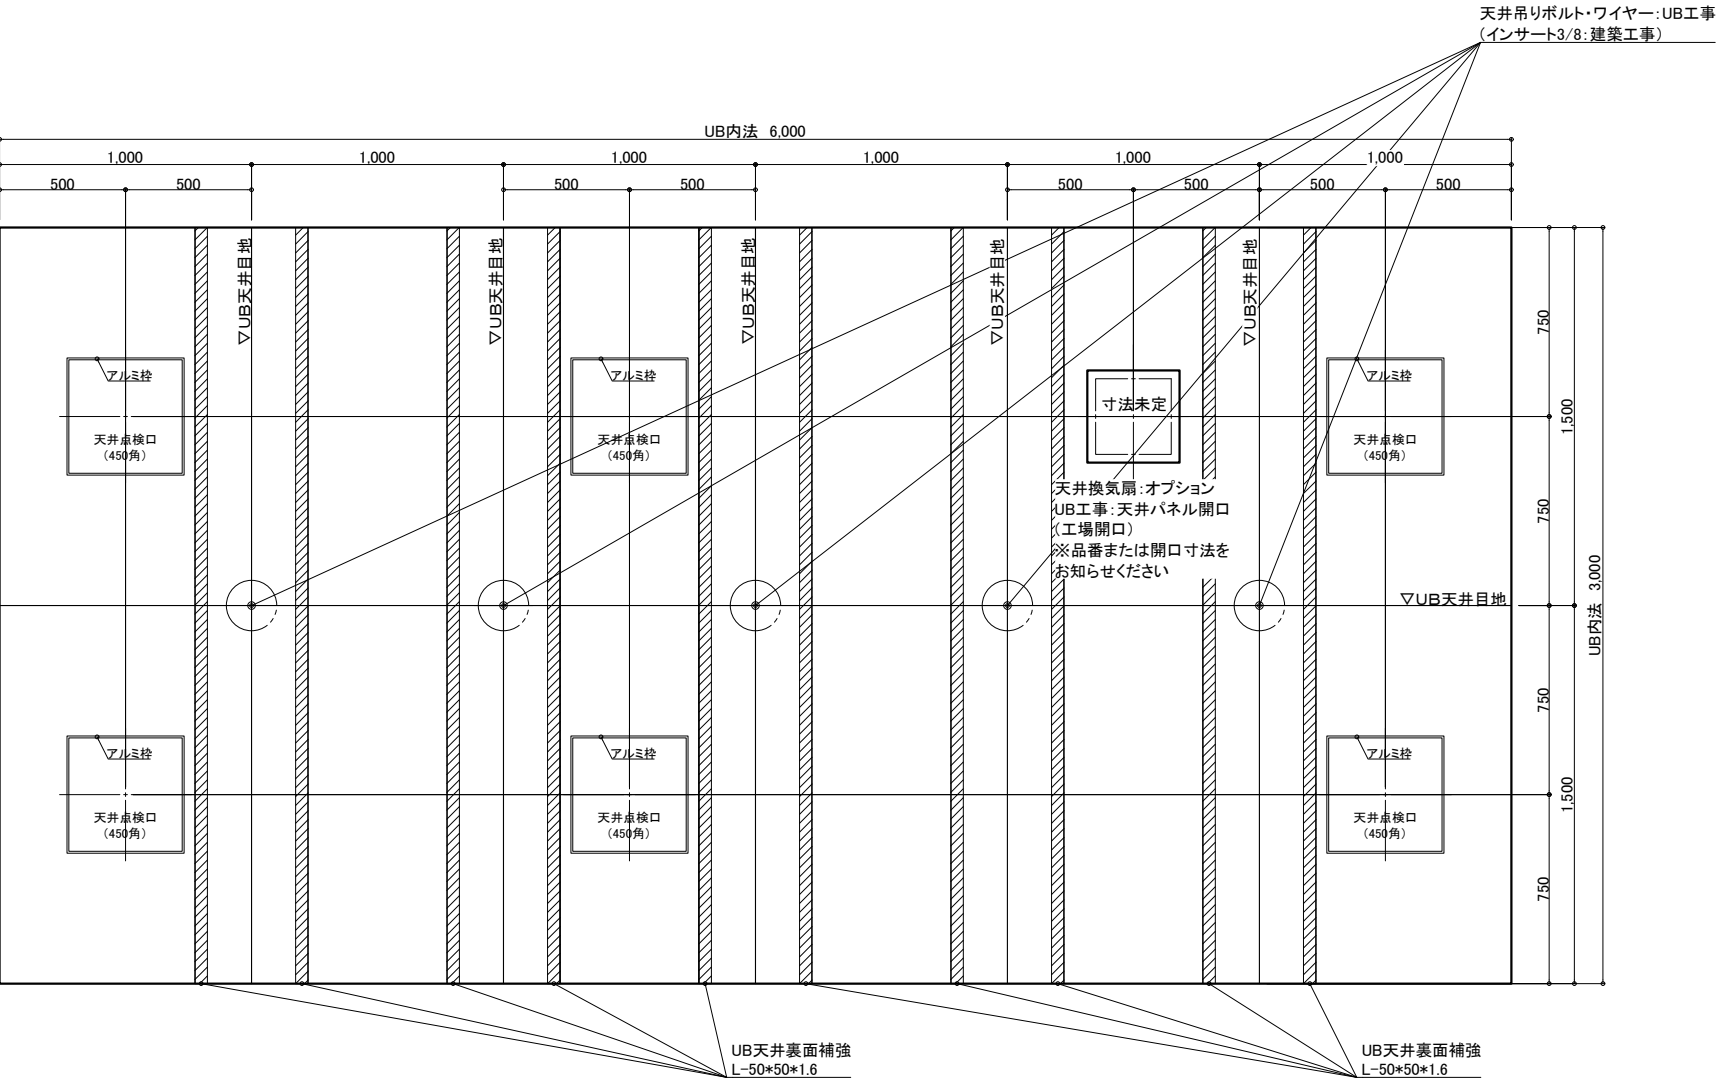

天井伏図

物件名: _____


| | | | | | |
|--|---|----------------------------|---------------|------------|--|
| <div>介入システムバス</div> <div>ゆとりけあ</div> <div>3000X</div> <div>ダイワ化成株式会社</div> | <div>ご手配時の注意事項</div> <div>◎仕様をご確認の上、受領印と日付の記入をお願いします。</div> <div>◎ご発注後の仕様変更につきましては、追加費用の発生となります。</div> <div>◎上記に伴い、納期も変更になりますのでご注意ください。</div> | <div>受領印</div> <div></div> | 縮尺 | 1/30 (A3) | <div>製品図</div> <div>図名</div> <div>SYK-3060N-L</div> <div>U900 K601(GD)L(2)</div> <div>図番</div> <div>U22_A_-1 (2)</div> |
| | | | 日付 | 2024.01.31 | |
| | | | <div>中付</div> | | |
| | | | | | |

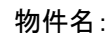

一 ご手配時の注意事項

—受領印—


介護システムバス
ゆとりけあ
3000X
ダイワ化成株式会社

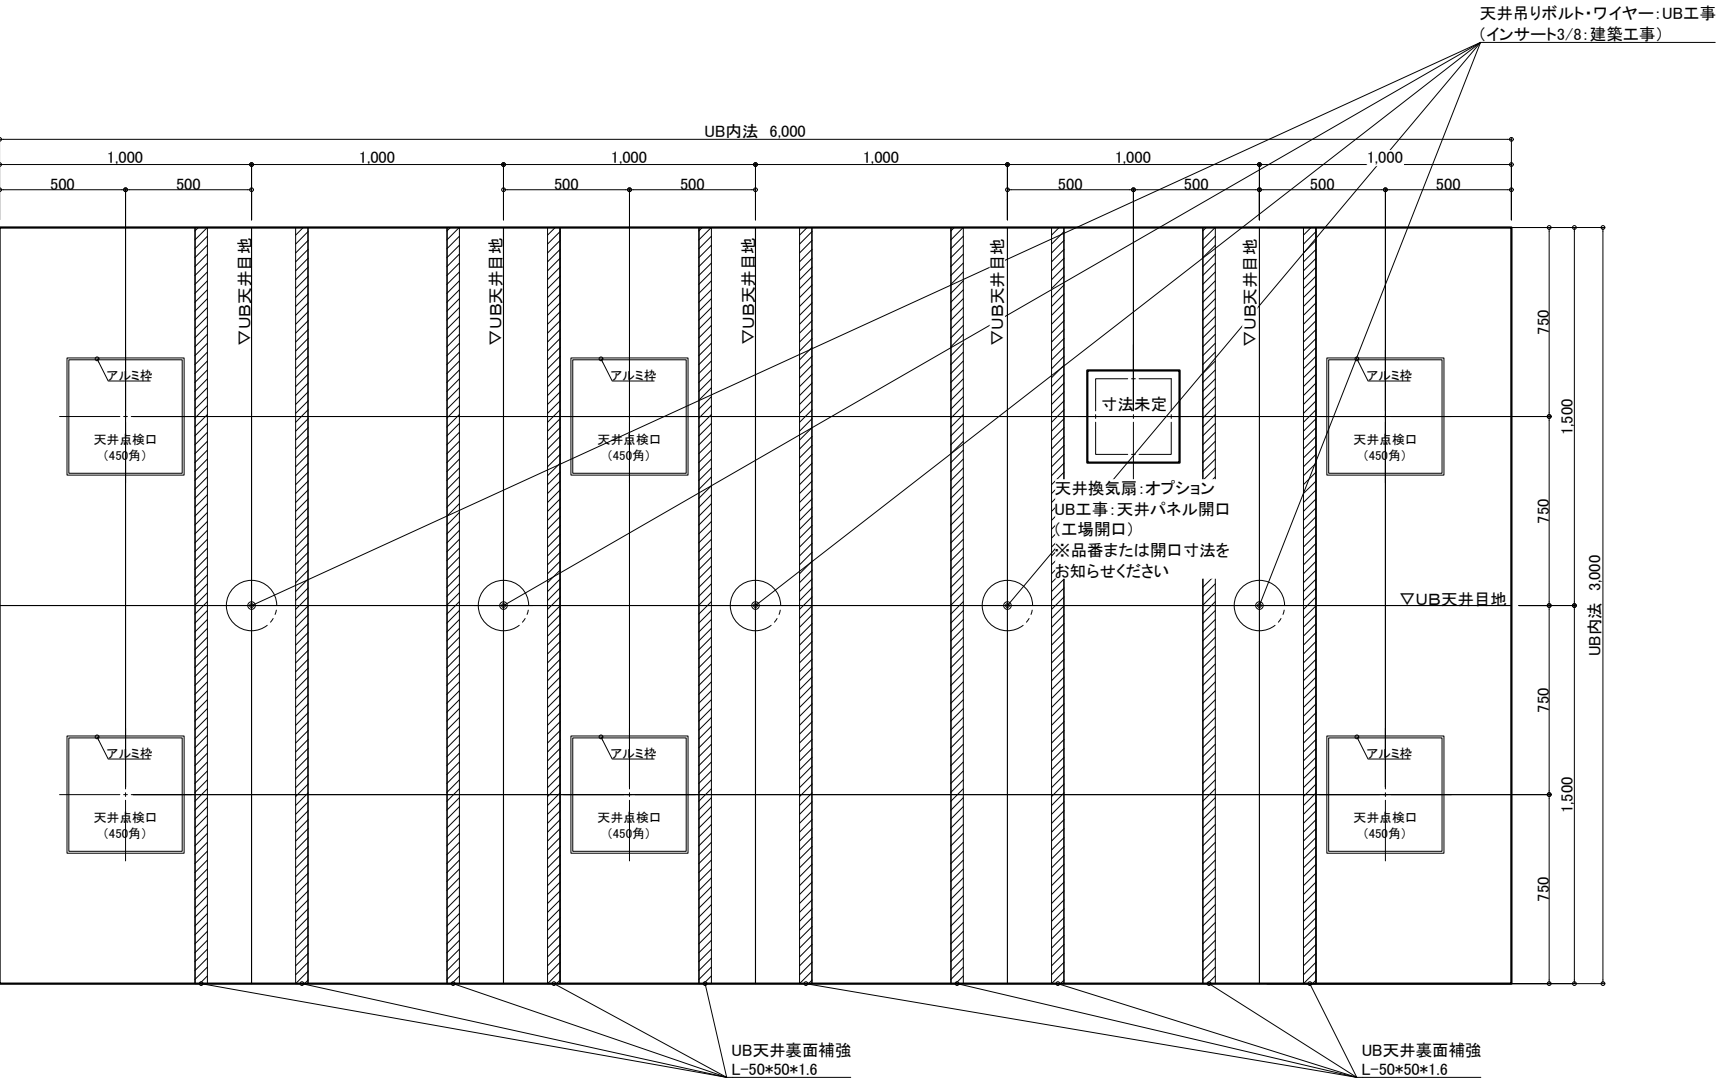

天井伏図

物件名: _____

| | | | | | |
|--|---|----------------|---------------|------------|---|
| <div>介入システムバス</div> <div>ゆとりけあ</div> <div>3000X</div> <div>ダイワ化成株式会社</div> | <div>ご手配時の注意事項</div> <div>◎仕様をご確認の上、受領印と日付の記入をお願いします。</div> <div>◎ご発注後の仕様変更につきましては、追加費用の発生となります。</div> <div>◎上記に伴い、納期も変更になりますのでご注意ください。</div> | <div>受領印</div> | 縮尺 | 1/30 (A3) | <div>製品図</div> <div>図名</div> <div>SYK-3060N-ML</div> <div>U900 K601(GD)ML(2)</div> <div>図番</div> <div>U22_A__-1 (2)</div> |
| | | | 日付 | 2024.01.31 | |
| | | | <div>中付</div> | | |
| | | | | | |

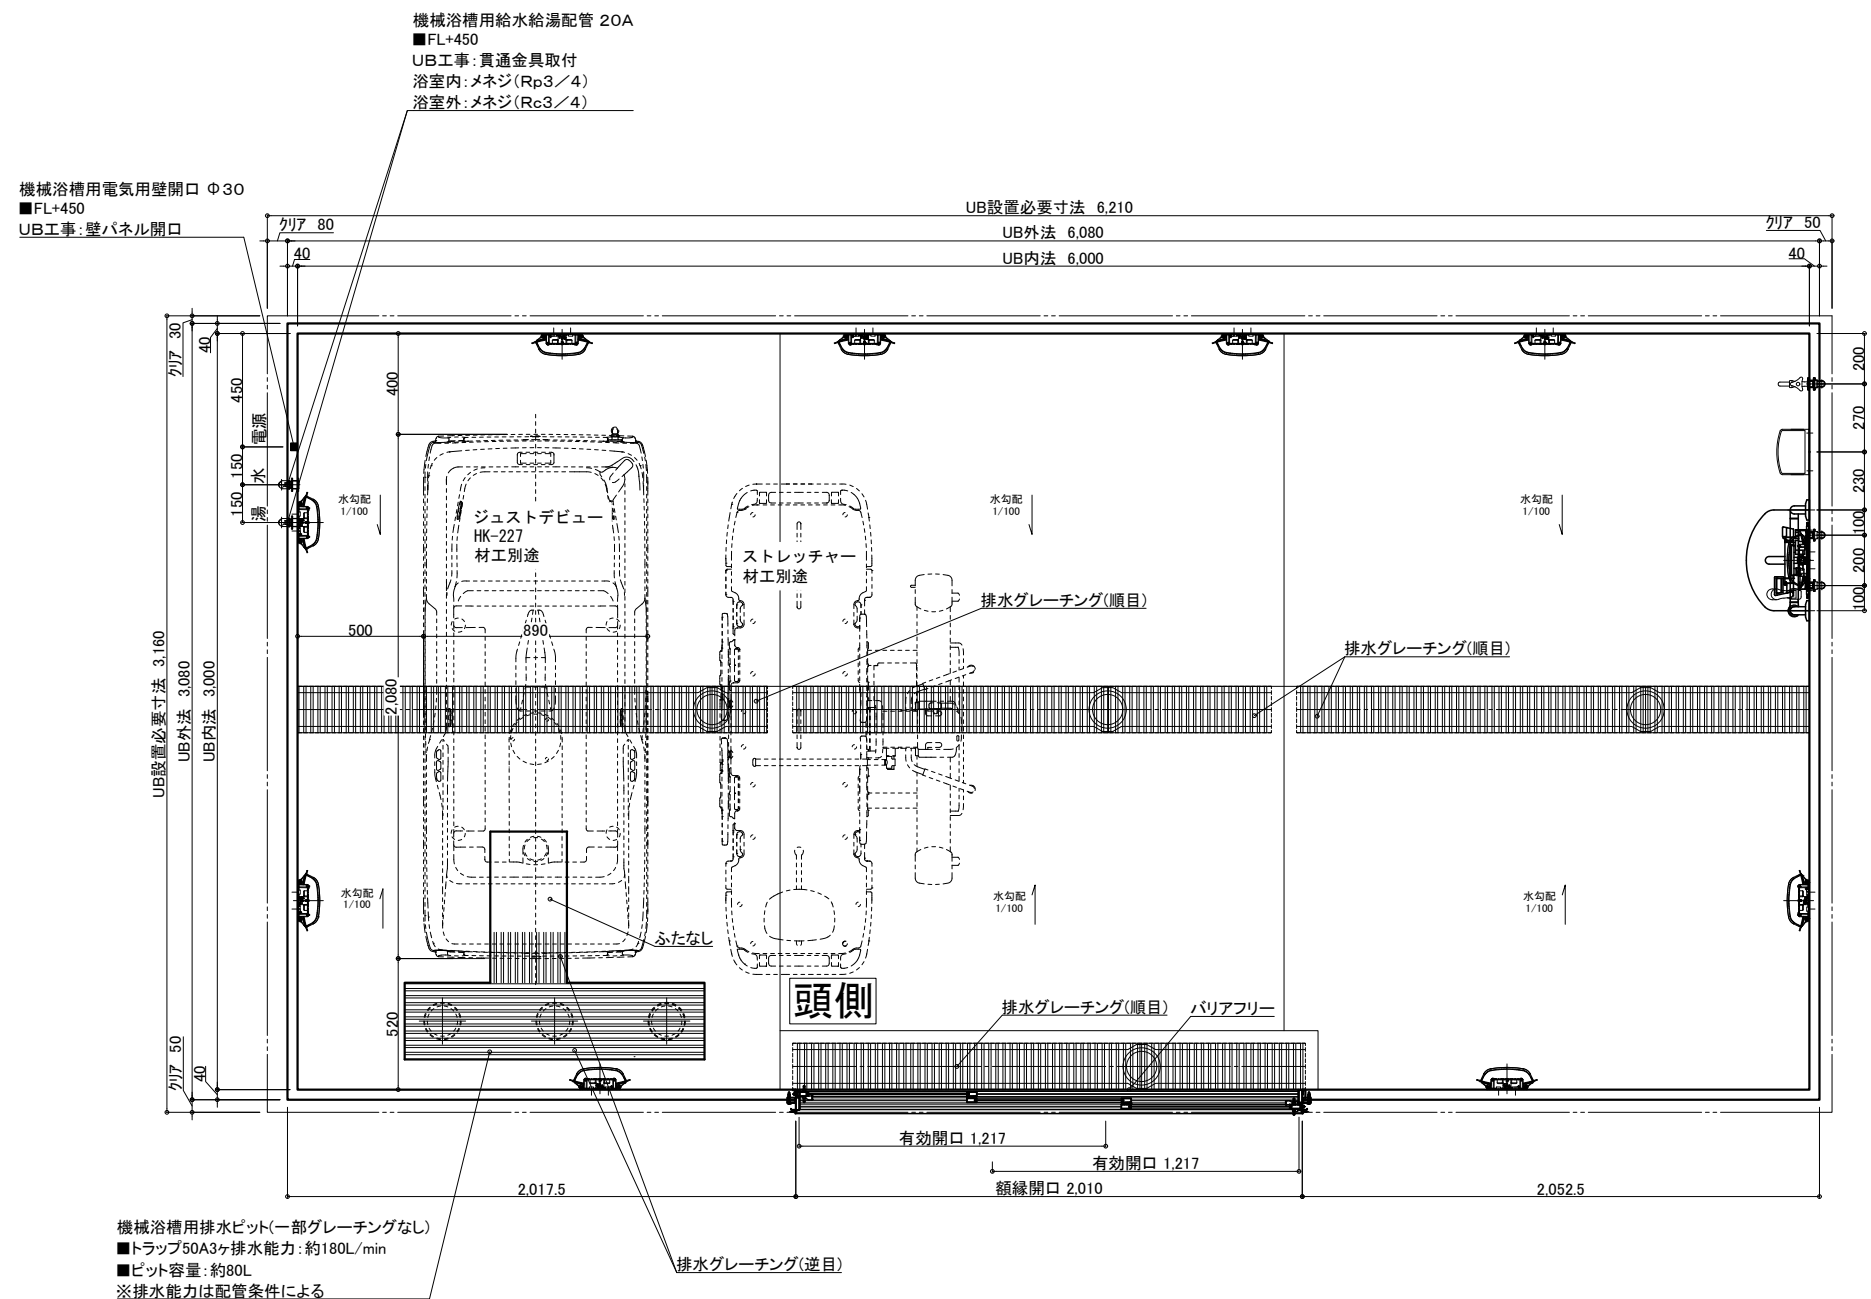

| 名 称 | | | | 仕 様 | | | | カラー | | | | 数量 | | | | | | | | | | | |
|-----|----|-------------------------------|---------------|------------------------|-------------------|----------|---|-----|-----------------------------|----------------|------------------|------|-------|-------|--------|-----|--------|----------------|--------|----------------|--------|----------------|--|
| 本 | 浴槽 | 機械浴槽(ジュストデビュー HK-227) (据置) | | | | 材工別述 | | 本 | 手すり スライドフック | U型 400*800 | | ホワイト | | 1 | | | | | | | | | |
| | | 壁 | スタンダードパネル | | エンボスアイボリー／エンボスピンク | | 体 | | | ナースコール加工 窓枠 | 樹脂製 | | ホワイト | | 1 | | | | | | | | |
| | | | UB工事：壁パネル開口まで | | | | | | | | *オプション | | | | | | | | | | | | |
| | | | 床 | | FRP | | | | | | ミディアムグレー／ライトブラウン | | フリー窓枠 | | ホワイト | | *オプション | | | | | | |
| 体 | 天井 | フラット天井 | | オフホワイト | | | | 給排水 | 洗い場水栓：サモスイッチシャワー シャワーホース 2m | | | | | 1 | | | | | | | | | |
| | | ドア | | 3枚引き戸(両開き)有効開口:1,217mm | | シルキーホワイト | | | | 2 | | 水 | 水栓金具 | 断熱カバー | | 1 | | | | | | | |
| | | 収納 | | 化粧棚 | | — | | | | 2 | | | | 排水 | 給水・給湯管 | 単水栓 | | 1 | | | | | |
| | | 照明 | | LED薄型照明 | | — | | | | 10 | | | | | | 水 | 給水・給湯管 | 13A Rp1/2メネジ止め | | 3 | | | |
| | | 洗面置き台 | | 樹脂製 | | | | | | 1 | | | | | | | | 水 | 給水・給湯管 | 20A Rc3/4メネジ止め | | 2 | |
| | | 鏡 | | 防湿ミラー300*700*t5 | | | | | | 1 | | | | | | | | | | 水 | 給水・給湯管 | 塩ビ管 VP50 | |
| | | | | | | | | 水 | 給水・給湯管 | 換気扇 | | | | | | | | | | | | UB工事：天井パネル開口まで | |
| | | | | | | | | | | 水 | 給水・給湯管 | | | | | | | | | | | | |

物件名:

一 ご手配時の注意事項

—受領印—

| | |
|----|------------|
| 縮尺 | 1/30 (A3) |
| 日付 | 2024.01.31 |


製品図

図名 SYK-3060N-MR

図番 U900 K601(GD)MR1

U22 A -1 (1)


介護システムバス
ゆとりけあ
3000X
ダイワ化成株式会社

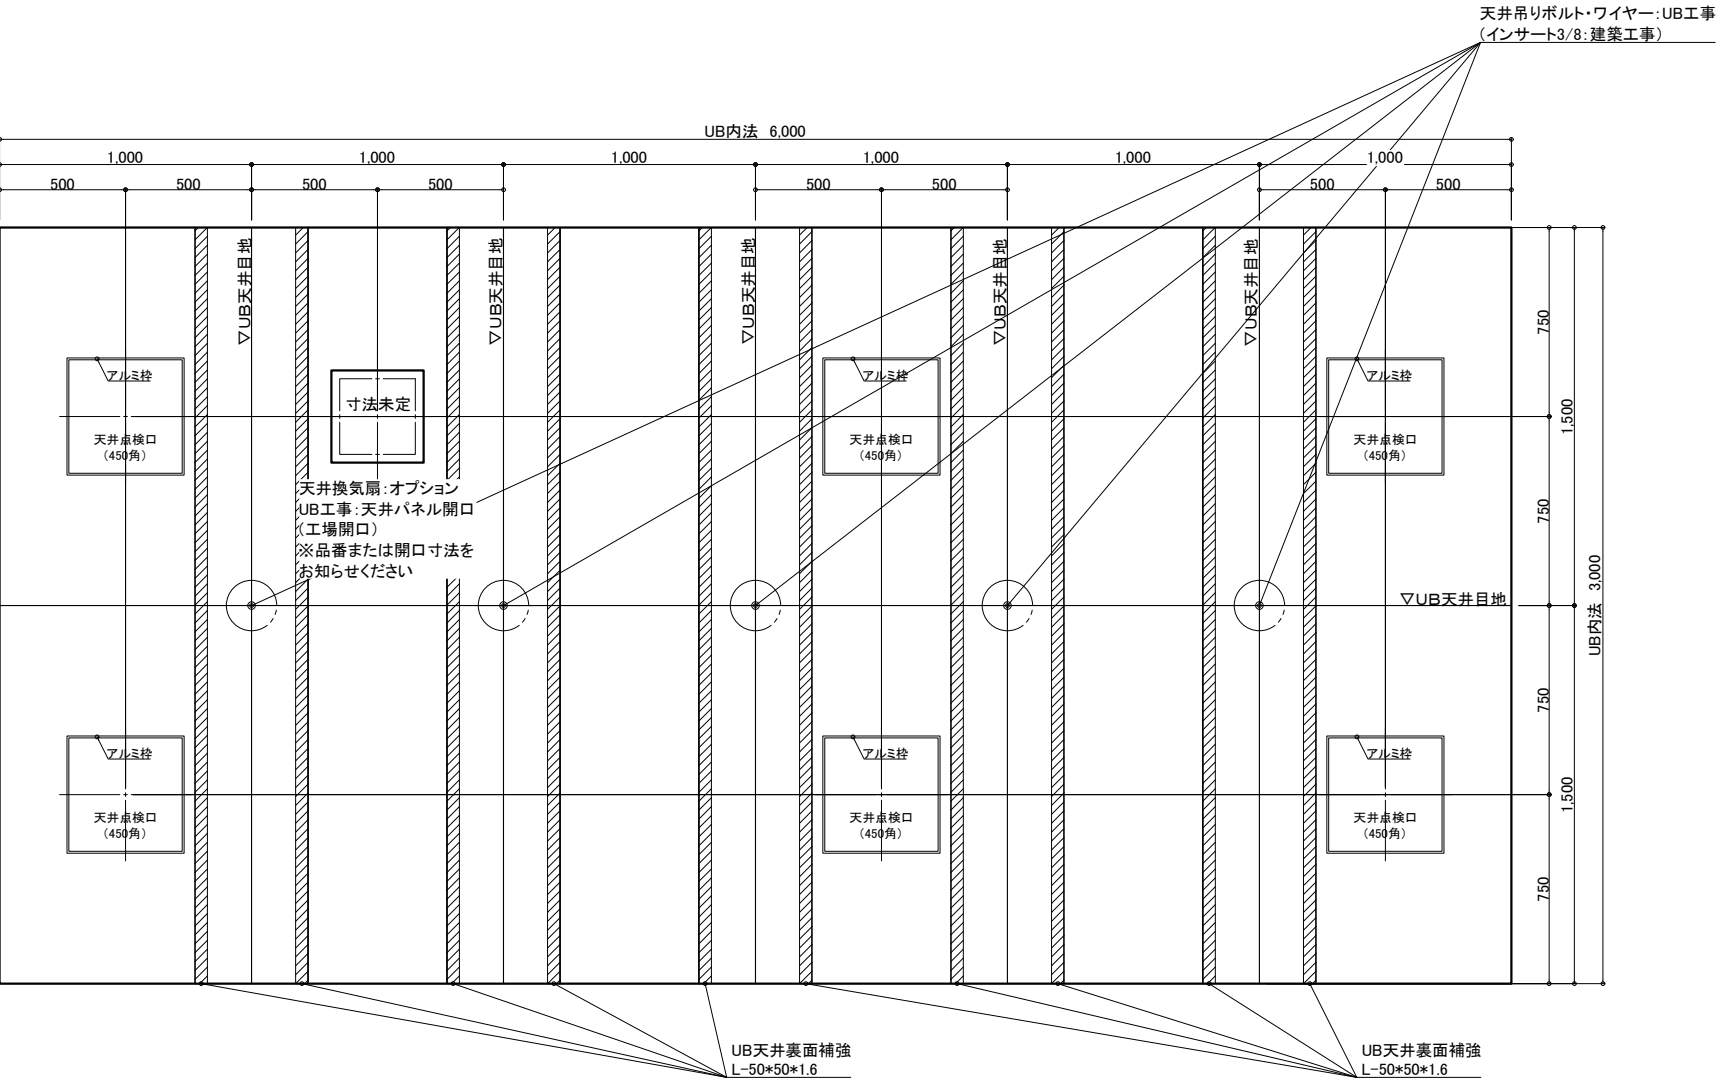

天井伏図

物件名: _____

| | | | | | | | |
|--|---|----------------|---------------|------------|----------------|----|-------------------|
| <div>介護システムバス</div> <div>ゆとりけあ</div> <div>3000X</div> <div>ダイワ化成株式会社</div> | <div>ご手配時の注意事項</div> <div>◎仕様をご確認の上、受領印と日付の記入をお願いします。</div> <div>◎ご発注後の仕様変更につきましては、追加費用の発生となります。</div> <div>◎上記に伴い、納期も変更になりますのでご注意ください。</div> | <div>受領印</div> | 縮尺 | 1/30 (A3) | <div>製品図</div> | | |
| | | | 日付 | 2024.01.31 | | 図名 | SYK-3060N-MR |
| | | | <div>中付</div> | | | 図番 | U900 K601(GD)MR2) |
| | | | | | | | U22_ A__-1 (2) |

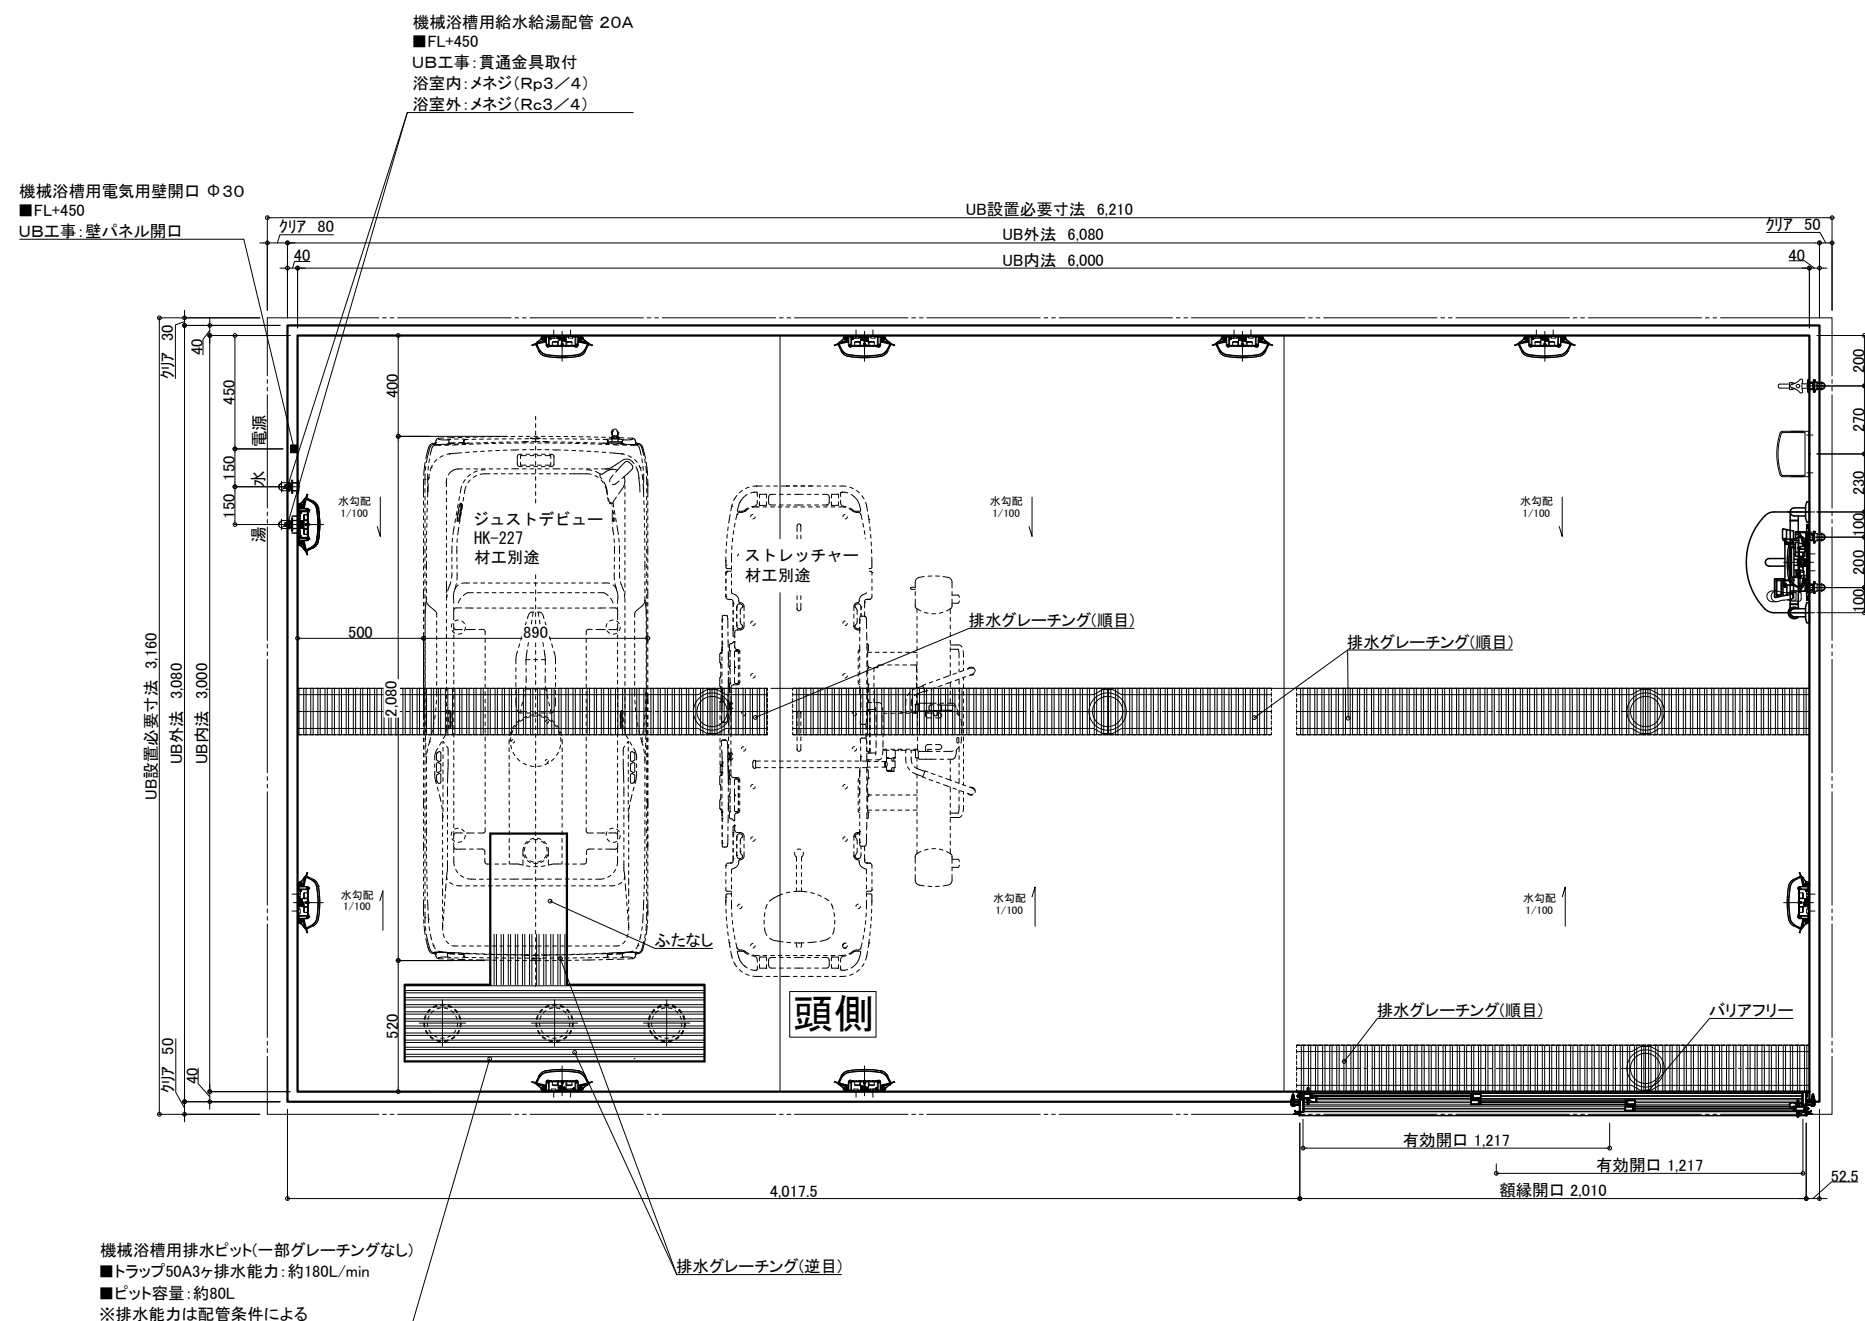

| | 名 称 | 仕 様 | カラー | 数量 | | 名 称 | 仕 様 | カラー | 数量 |
|-------|-----------------|-------------------------------|-------------------|------|--------|----------------|----------------|------------------------------|--------|
| 本 | 浴槽 | 機械浴槽(ジュストデビュー HK-227) (据置) | | 材工別達 | 体 | 手すり | U型 400*800 | ホワイト | 1 |
| | 壁 | スタンダードパネル | エンボスアイボリー／エンボスピンク | | | スライドフック | 樹脂製 | ホワイト | 1 |
| | 床 | FRP | ミディウムグレー／ライトブラウン | | | ナースコール加工 | UB工事：壁パネル開口まで | | *オプション |
| | 天井 | フラット天井 | オフホワイト | | | 窓枠 | フリー窓枠 | ホワイト | *オプション |
| | ドア | 3枚引き戸(両開き)有効開口:1,217mm | シルキーホワイト | 2 | | 給排水 | 水栓金具 | 洗い場水栓：サーモスイッチシャワー シャワーホース 2m | 1 |
| 収納 | 化粧棚 | — | 2 | | 断熱カバー | | | 1 | |
| 照明 | LED薄型照明 | — | 10 | 水 | 単水栓 | | | 1 | |
| 洗面置き台 | 樹脂製 | | 1 | | 給水・給湯管 | | 13A Rp1/2メネジ止め | 3 | |
| 鏡 | 防湿ミラー300*700*t5 | | 1 | | | | 20A Rc3/4メネジ止め | 2 | |
| | | | | | 排水管 | 塩ビ管 VP50 | | | |
| | | | | | 換気扇 | 1Rトキ、天井パネル開口まで | | *オプション | |

物件名:

介護システムバス
ゆとりけあ
3000X
タイワ化成株式会社


— ご手配時の注意事項

- ◎仕様をご確認の上、受領印と日付の記入をお願いします。
- ◎ご発注後の仕様変更につきましては、追加費用の発生となります。
- ◎上記に伴い、納期も変更になりますのでご注意ください。

—受領印—

| | |
|----|------------|
| 縮尺 | 1/30 (A3) |
| 日付 | 2024.01.31 |

| | |
|----|-------------------|
| 図名 | 製品図 |
| | SYK-3060N-R |
| 図番 | U900 K601(GD)R(1) |
| | U22 A -1 (1) |

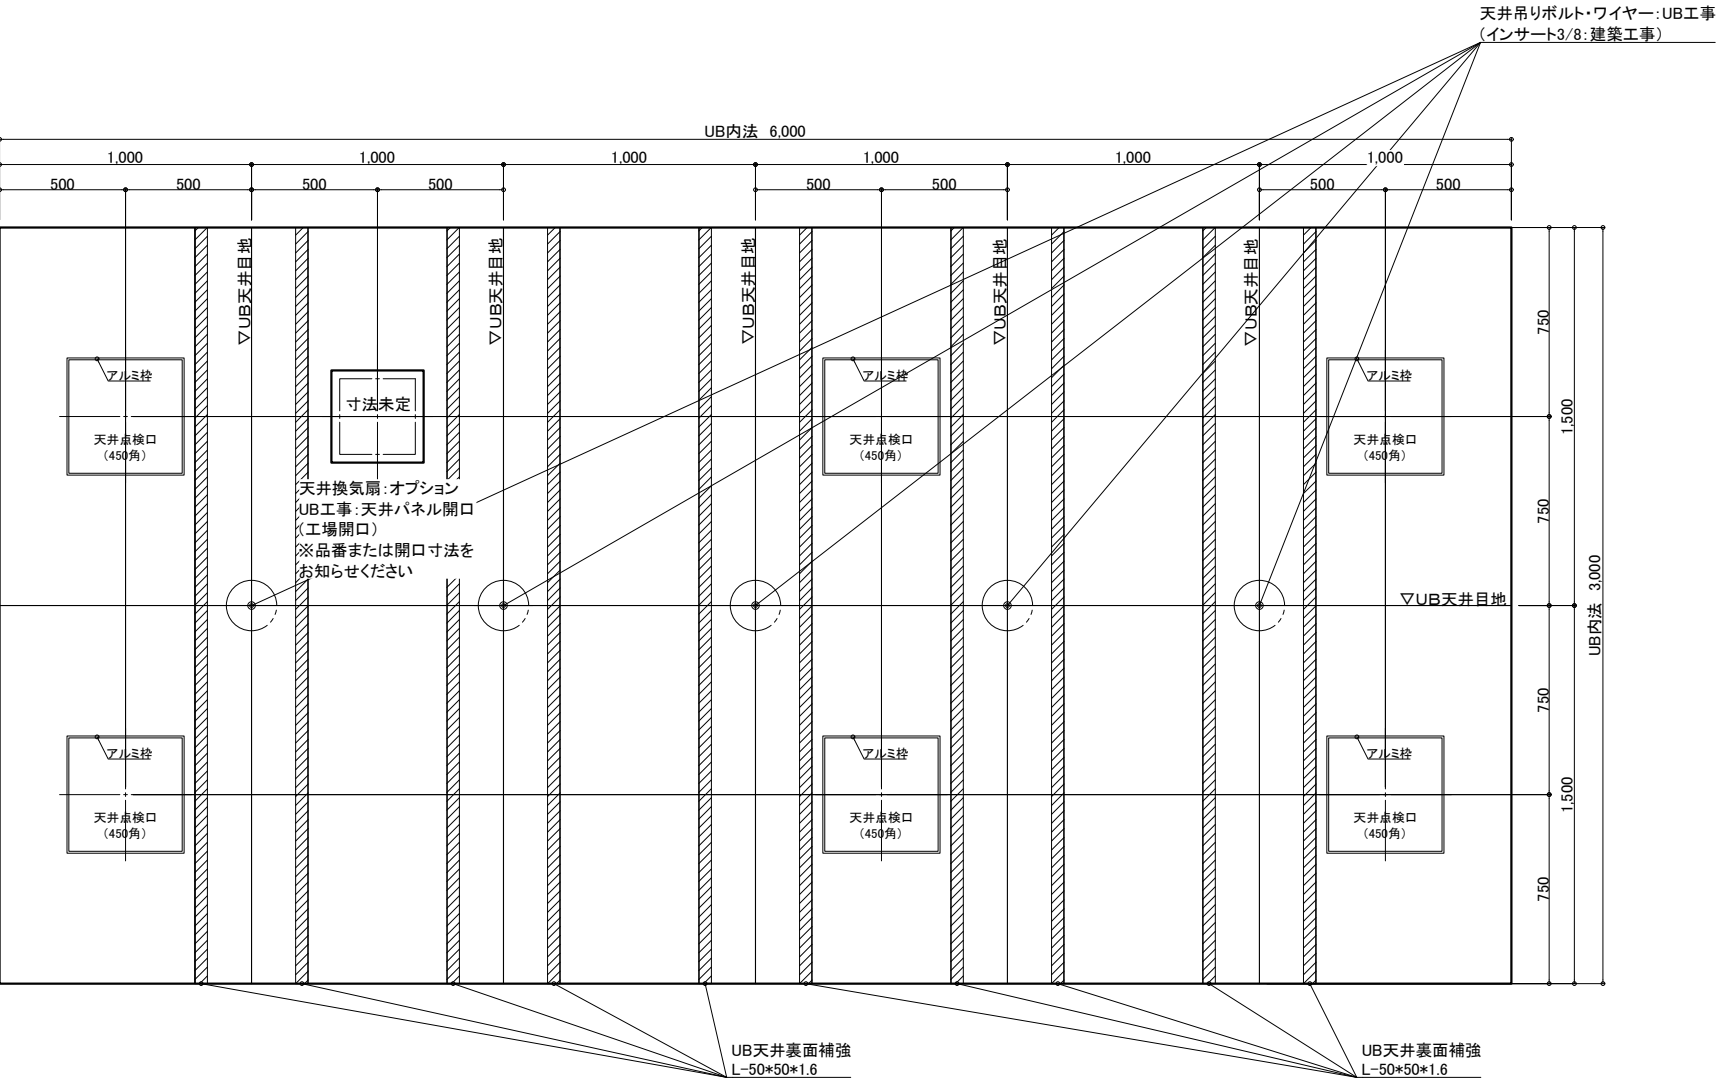

天井伏図

物件名: _____

| | | | | | | | |
|--|-----------|-----|---------------|------------|-------------------|--|--|
| <div>介護システムバス</div> <div>ゆとりけあ</div> <div>3000X</div> <div>ダイワ化成株式会社</div> | ご手配時の注意事項 | 受領印 | 縮尺 | 1/30 (A3) | 製品図 | | |
| | | | 日付 | 2024.01.31 | | | |
| | | | <div>中付</div> | | | | |
| | | | | | | | |
| ◎仕様をご確認の上、受領印と日付の記入をお願いします。 | | | 図名 | | SYK-3060N-R | | |
| ◎ご発注後の仕様変更につきましては、追加費用の発生となります。 | | | 図番 | | U900 K601(GD)R(2) | | |
| ◎上記に伴い、納期も変更になりますのでご注意ください。 | | | | | U22_ A_-1 (2) | | |