


物件名:

—受領印—

縮尺	1/30 (A3)	製品図
日付	2023.07.31	
		図名
		SYK-3060N-L
		U900 K601(L)L (1)
		図番
		U22_A_-1 (1)

介護システムバス
ゆとりけあ
3000X
ダイワ化成株式会社

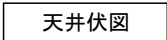

— ご手配時の注意事項

—受領印—

縮尺 1/30 (A3)

日付 2023.07.31





製品図

図名 SYK-3060N-L

U900 K601(L)L (2)

U22_A_-1 (2)


介護システムバス
ゆとりけあ
3000X
タイワ化成株式会社

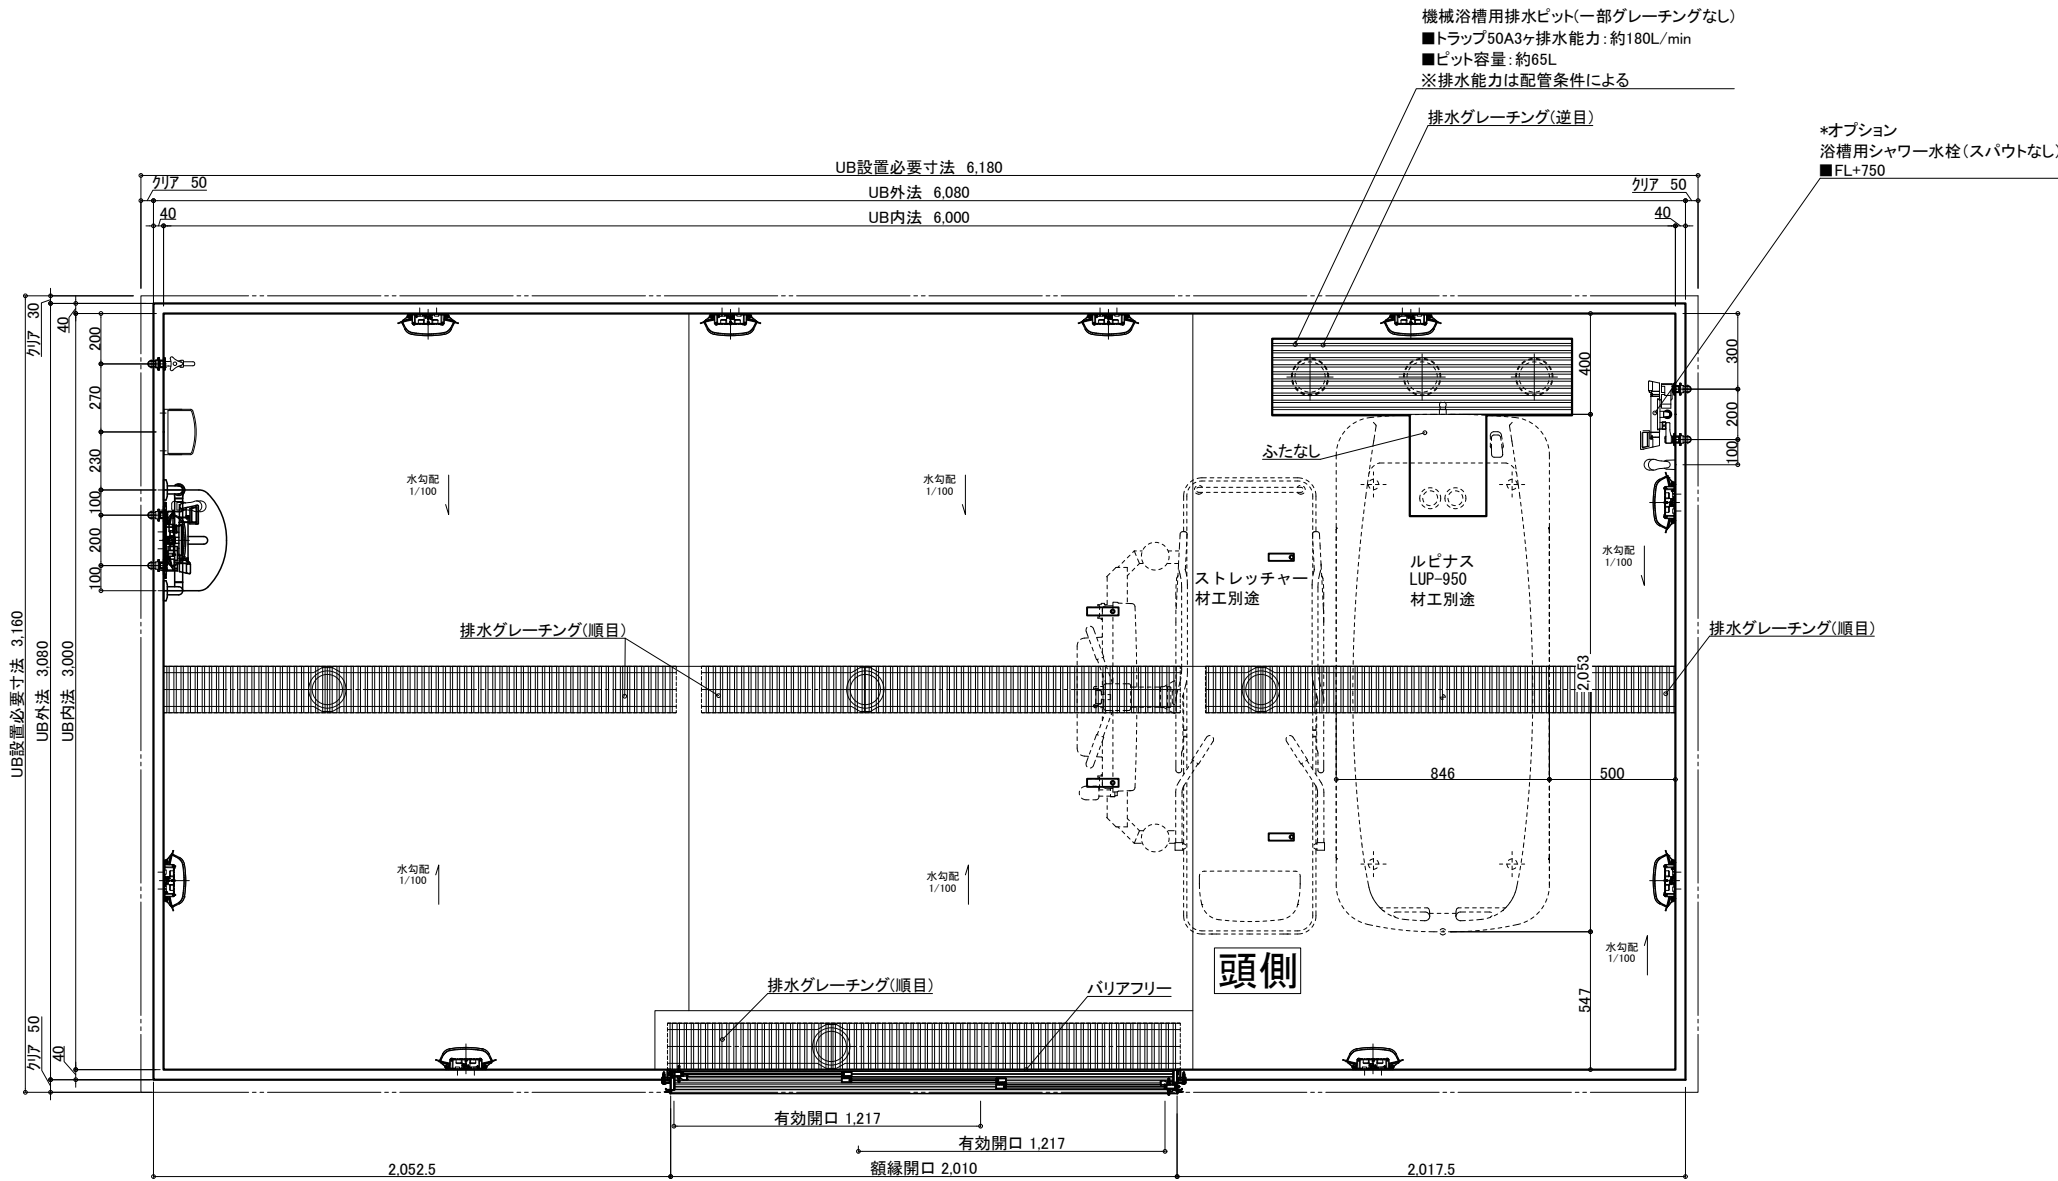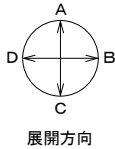

名 称	仕 様	カラー	数量	名 称	仕 様	カラー	数量
本 体	浴槽	機械浴槽(ルピナス LUP-950) (据置)	材工別途	手すり	U型 400*800	ホワイト	1
	壁	スタンダードパネル	エンボスアイボリー／エンボスピンク	スライドフック	樹脂製	ホワイト	1
	床	FRP	ミディアムグレー／ライトブラウン	ナースコール加工	UB工事: 壁パネル開口まで		*オプション
	天井	フラット天井	オフホワイト	窓枠	フリー窓枠	ホワイト	*オプション
	ドア	3枚引き戸(両開き)有効開口: 1,217mm	シルキーホワイト				
体	収納	化粧棚	—	水栓金具	洗い場水栓: サーマスイッチシャワー シャワーホース 2m		1
	照明	LED薄型照明	—		浴槽用水栓: サーマスイッチシャワー シャワーホース 2m (スパウト無し)		*オプション
	洗面置き台	樹脂製	1	断熱カバー	単水栓		1
	鏡	防湿ミラー300*700*15	1	水	給水・給湯管 13A Rp1/2メネジ止め		3
				排水管	塩ビ管 VP50		*オプション(+2)
				換気扇	UB工事: 天井パネル開口まで		*オプション

物件名:


<div>介護システムバス ゆとりけあ 3000X ダイワ化成株式会社</div>	ご手配時の注意事項 ◎仕様をご確認の上、受領印と日付の記入をお願いします。 ◎ご発注後の仕様変更につきましては、追加費用の発生となります。 ◎上記に伴い、納期も変更になりますのでご注意ください。	受領印	縮尺 1/30 (A3)	製品図 図名 SYK-3060N-ML U900 K601(L)ML (1) 図番 U22_ A__-1 (1)
			日付 2023.07.31	
			<div>中村</div>	

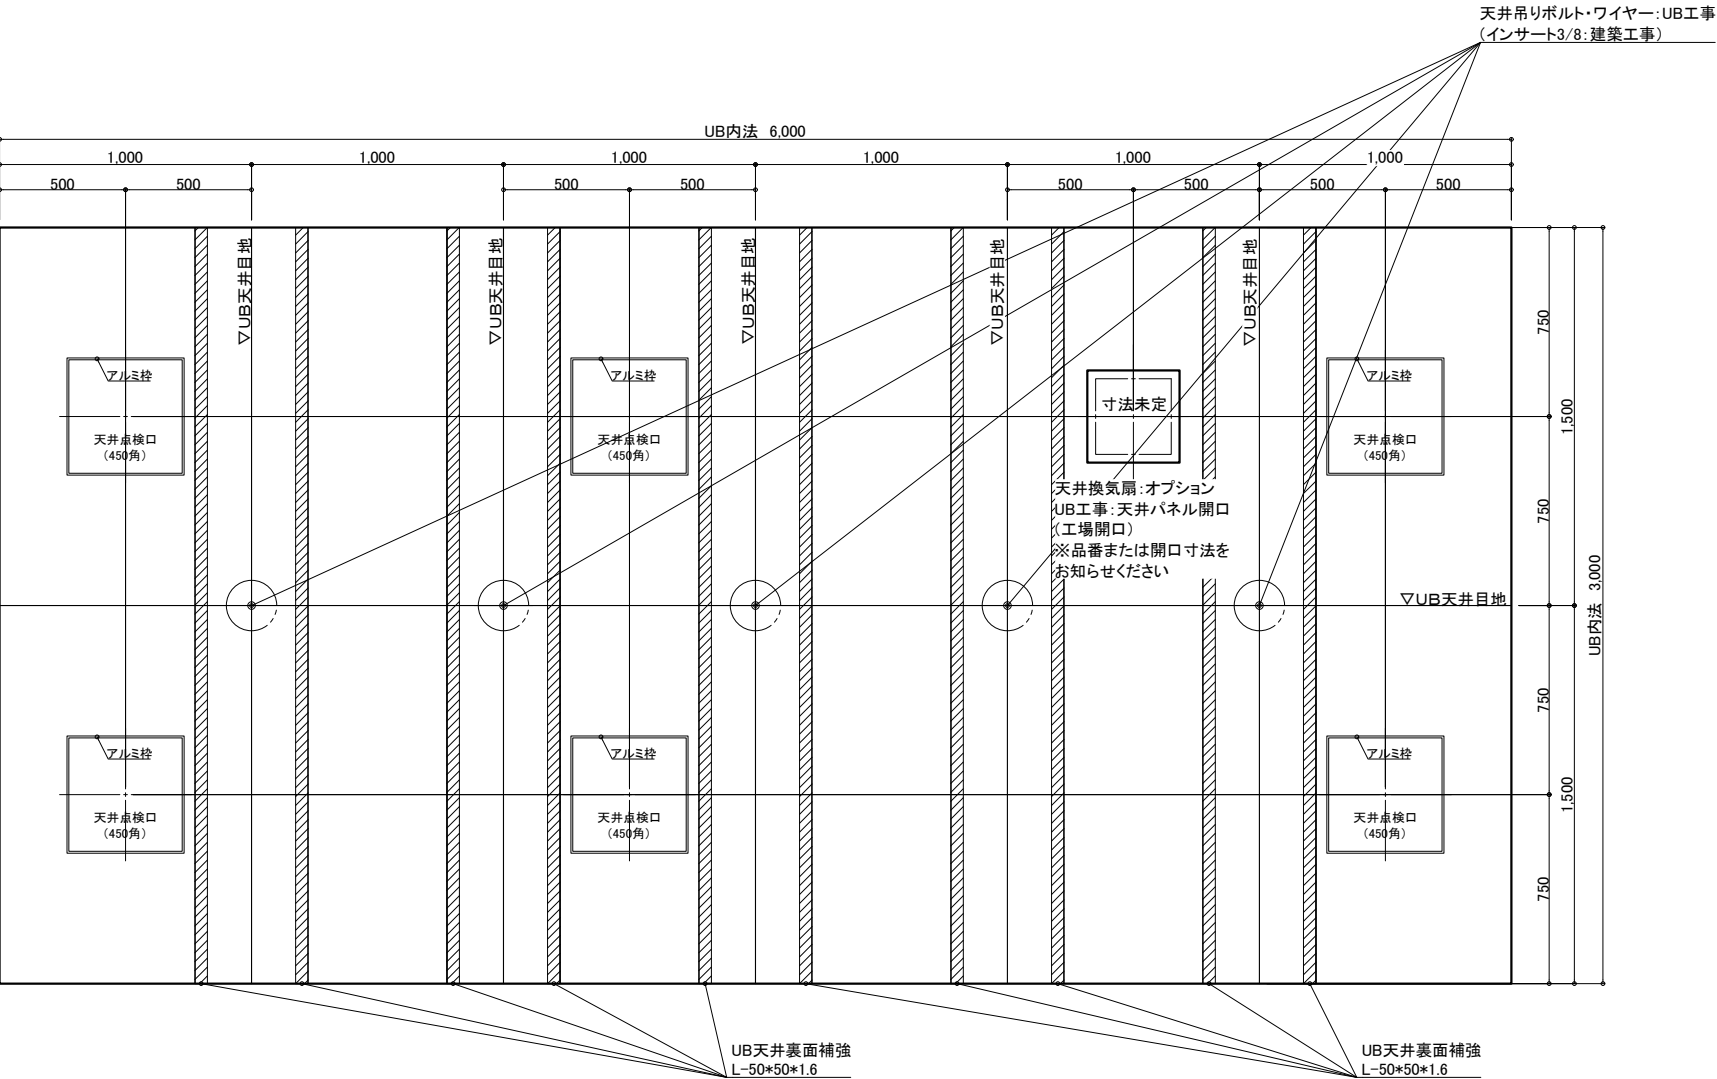

天井伏図

物件名: _____

<div>介入システムバス</div> <div>ゆとりけあ</div> <div>3000X</div> <div>ダイワ化成株式会社</div>	<div>ご手配時の注意事項</div> <div>◎仕様をご確認の上、受領印と日付の記入をお願いします。</div> <div>◎ご発注後の仕様変更につきましては、追加費用の発生となります。</div> <div>◎上記に伴い、納期も変更になりますのでご注意ください。</div>	<div>受領印</div> <div></div>	縮尺	1/30 (A3)	<div>製品図</div> <div>図名</div> <div>SYK-3060N-ML</div> <div>U900 K601(L)ML (2)</div> <div>図番</div> <div>U22_A_-1 (2)</div>
			日付	2023.07.31	
				<div>中付</div>	

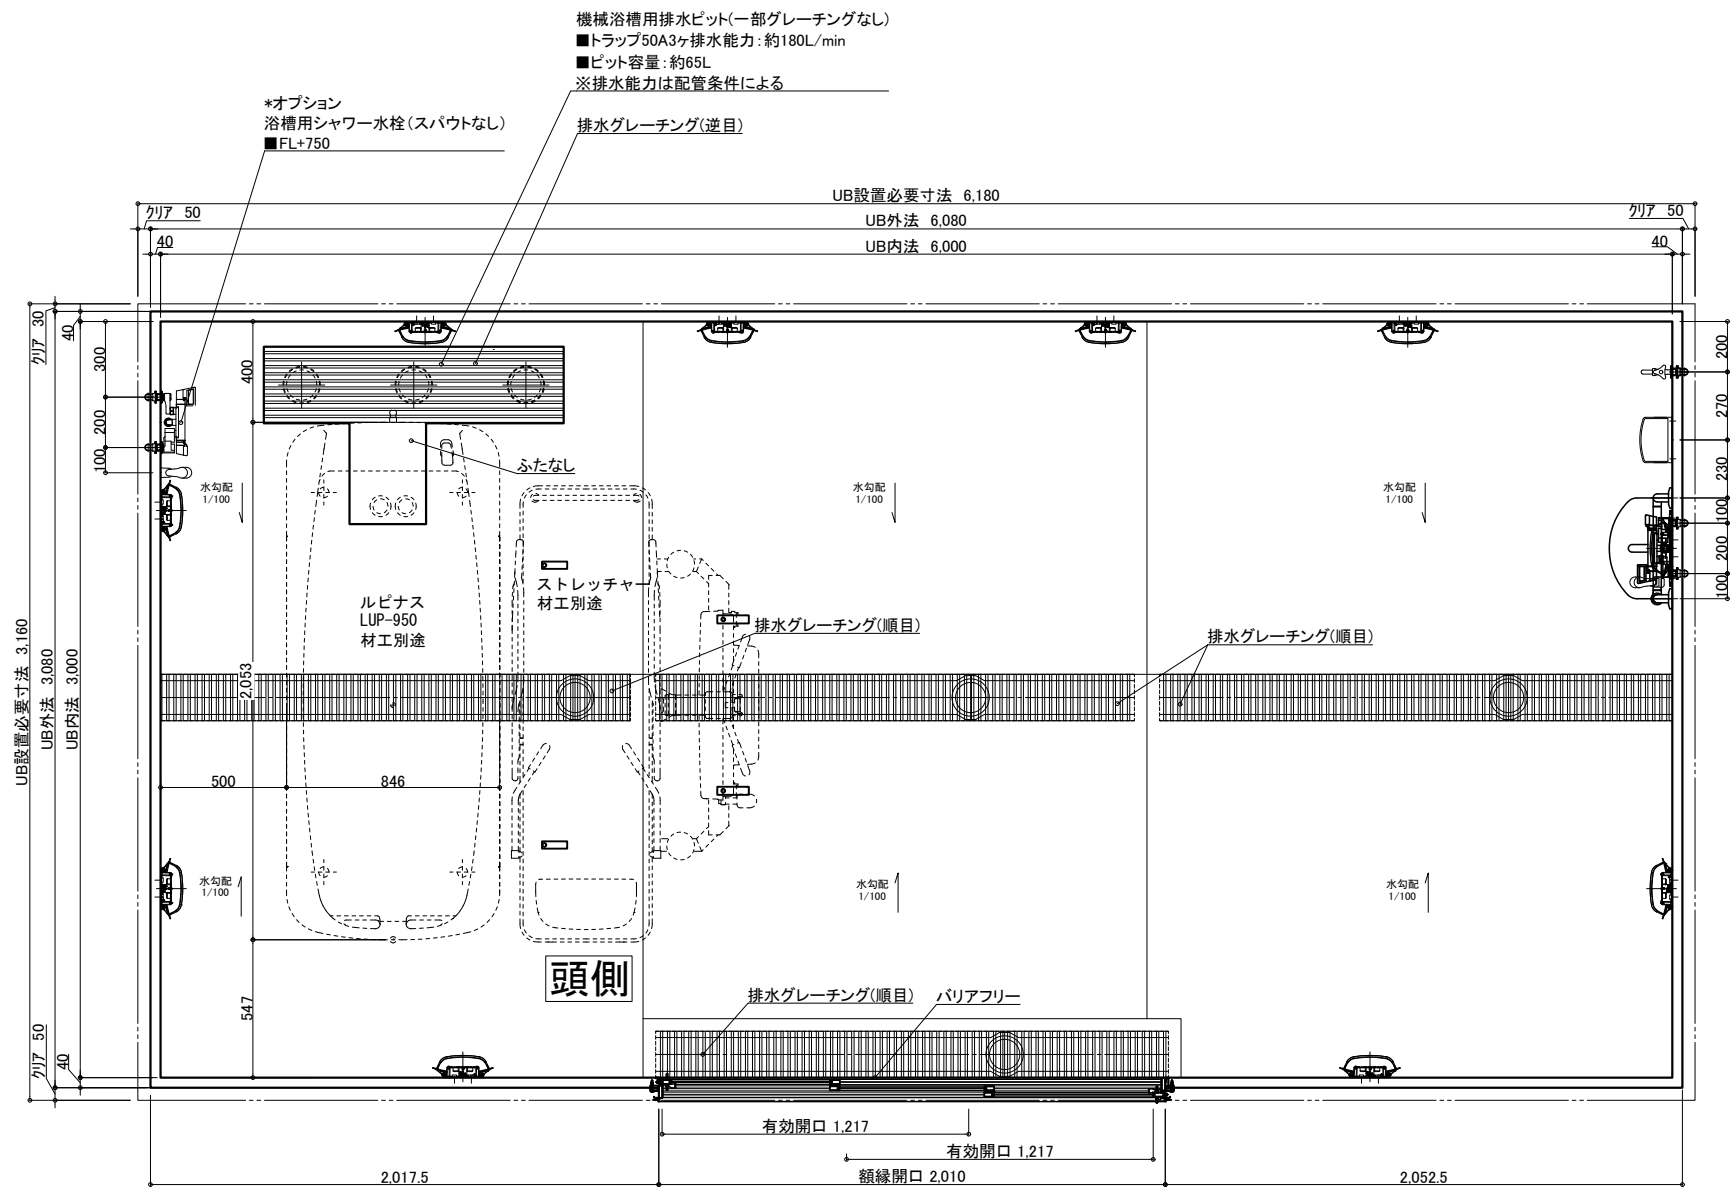


物件名: _____

—受領印—

縮尺	1/30 (A3)	製品図
日付	2023.07.31	図名
		SYK-3060N-MR
		U900 K601(L)MR (1)
		図番
		U22_A_-1 (1)



介護システムバス
ゆとりけあ
3000X
ダイワ化成株式会社

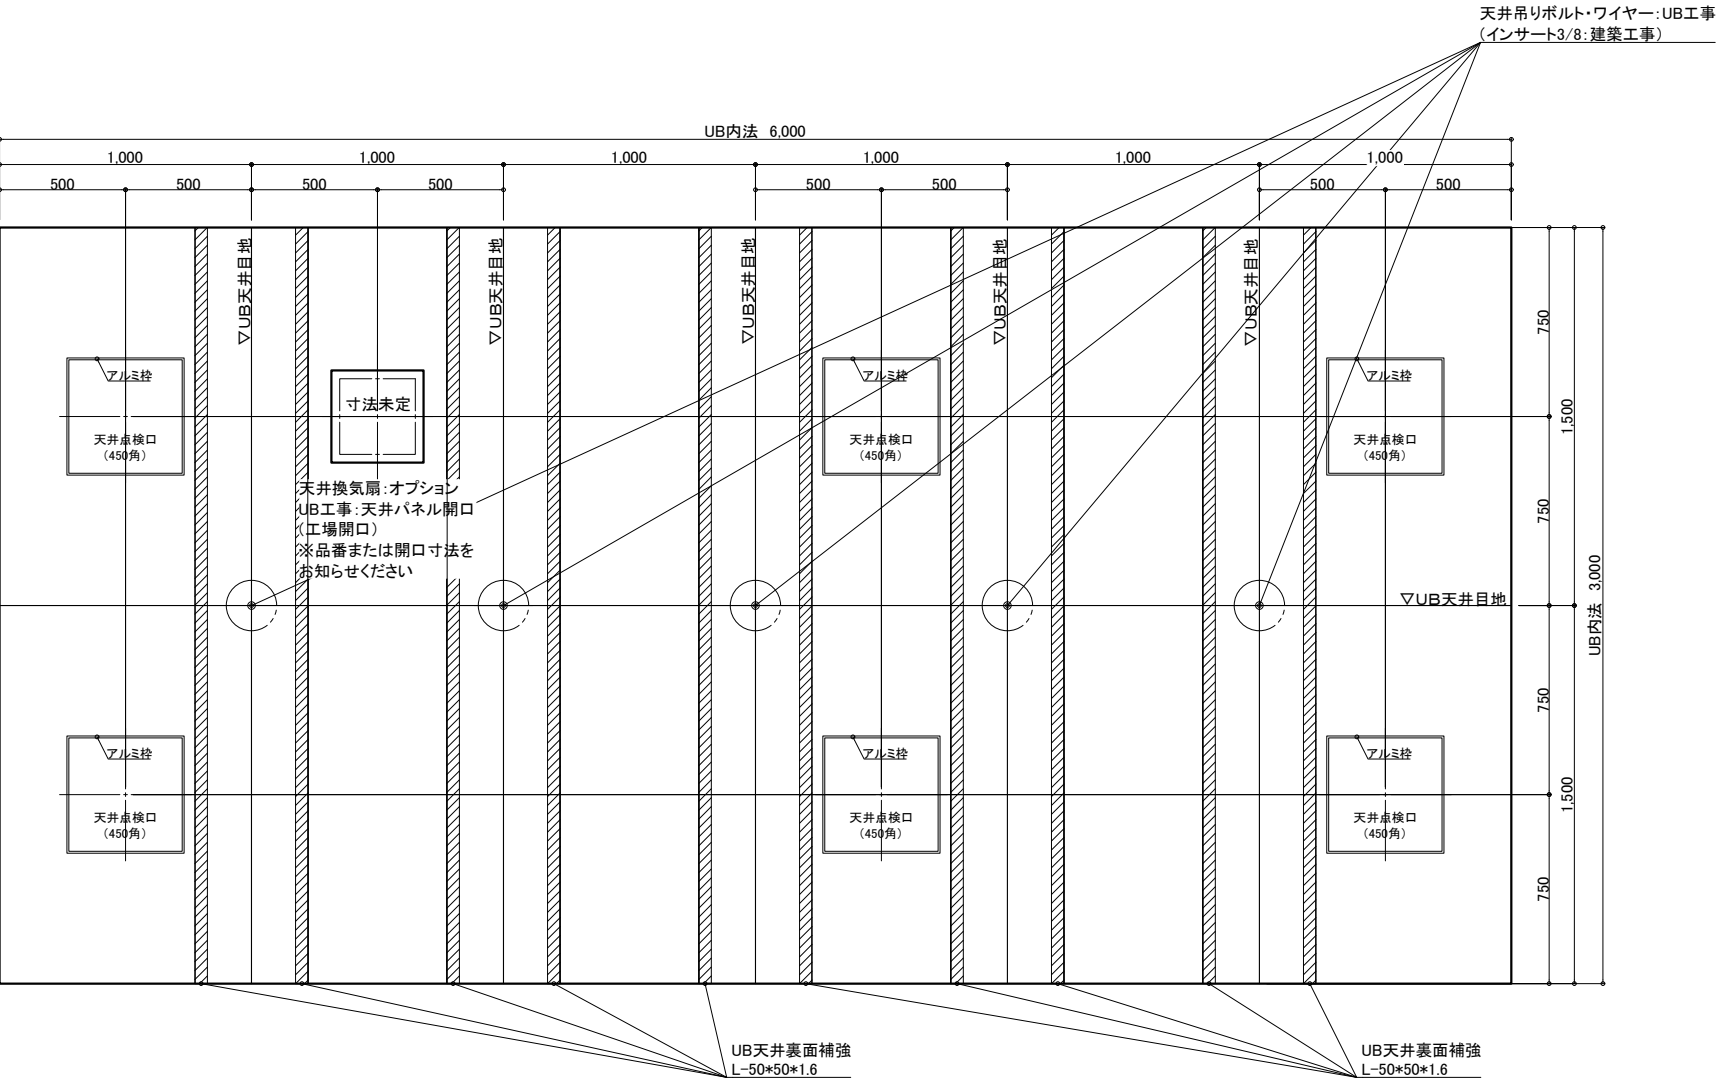

天井伏図

物件名: _____

<div>介護システムバス</div> <div>ゆとりけあ</div> <div>3000X</div> <div>ダイワ化成株式会社</div>	<div>ご手配時の注意事項</div> <div>◎仕様をご確認の上、受領印と日付の記入をお願いします。</div> <div>◎ご発注後の仕様変更につきましては、追加費用の発生となります。</div> <div>◎上記に伴い、納期も変更になりますのでご注意ください。</div>	<div>受領印</div> <div></div>	縮尺	1/30 (A3)	<div>製品図</div> <div>図名</div> <div>SYK-3060N-MR</div> <div>U900 K601(L)MR (2)</div> <div>図番</div> <div>U22_A__-1 (2)</div>
			日付	2023.07.31	
			<div>中付</div>		

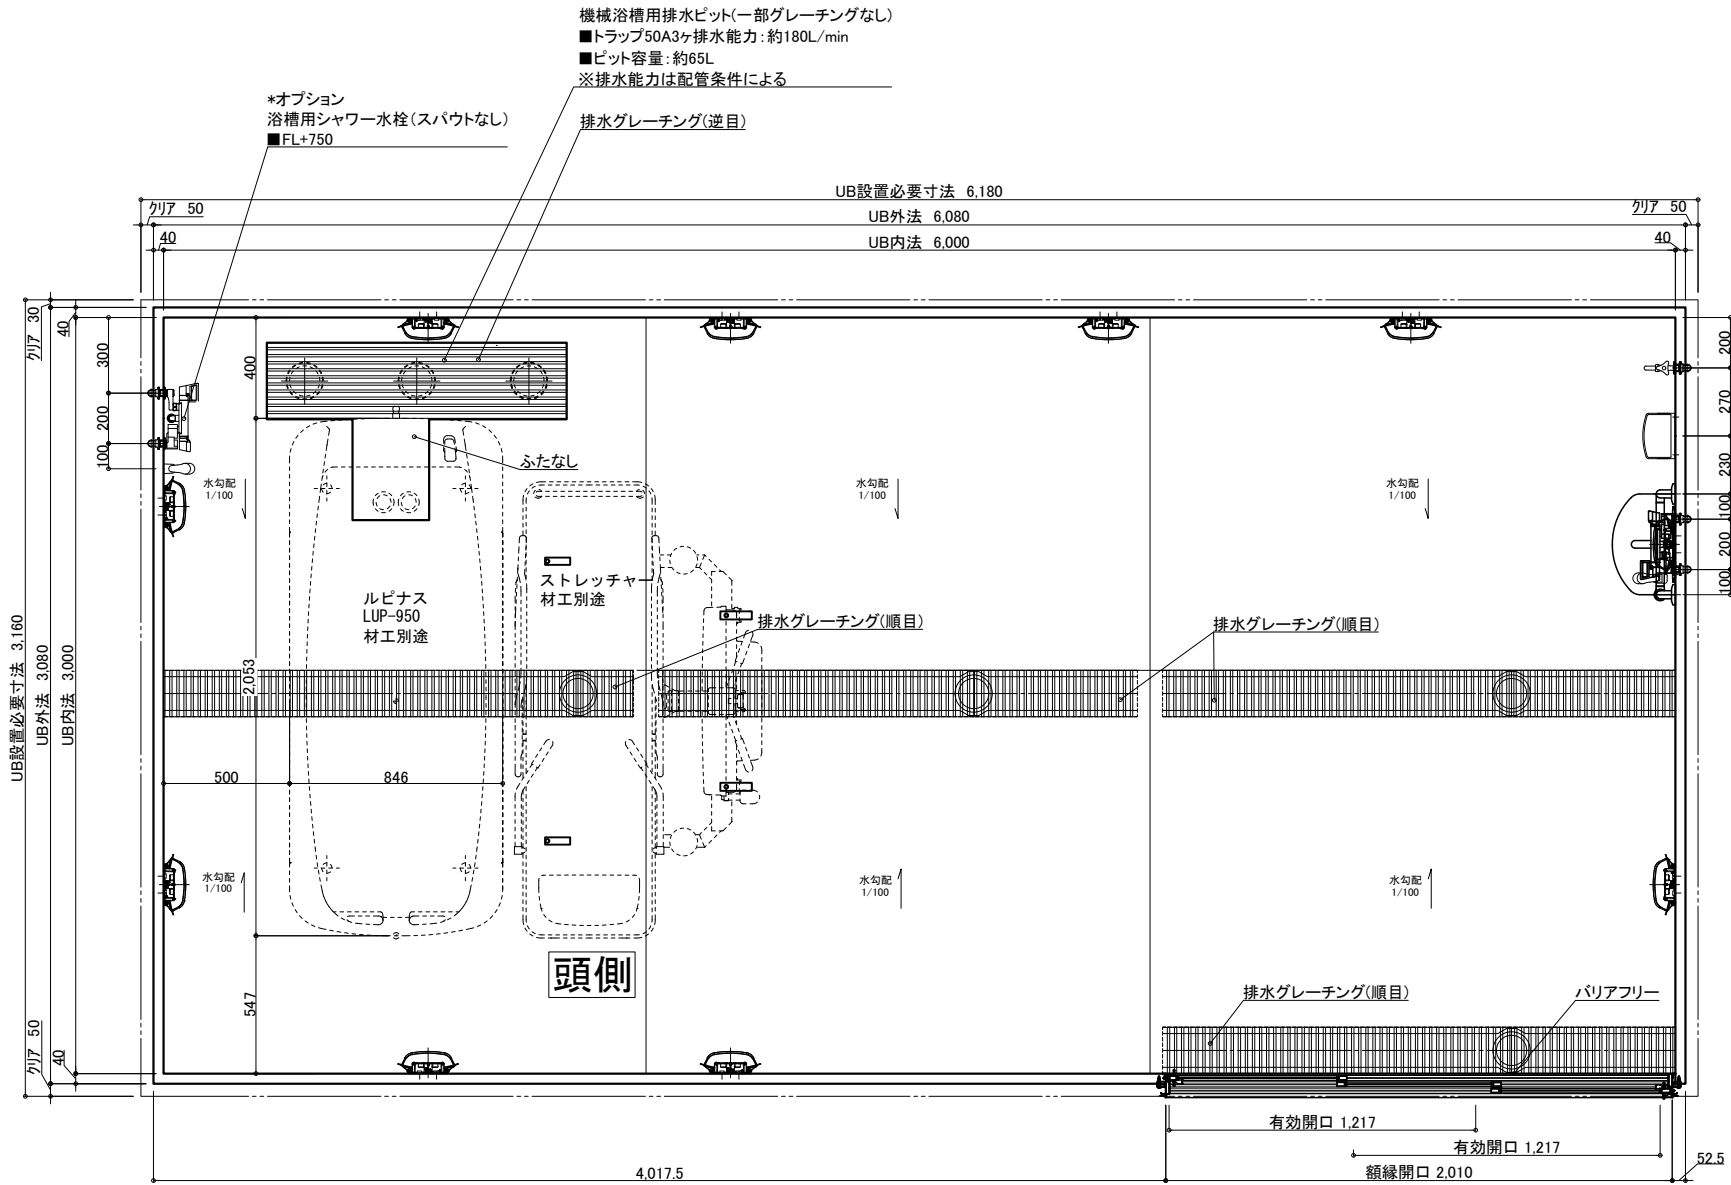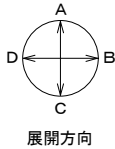

名 称	仕 様	カラー	数量	名 称	仕 様	カラー	数量
本	浴槽	機械浴槽(ルピナス LUP-950) (据置)		手すり	U型 400*800	ホワイト	1
	壁	スタンダードパネル	エンボスアイボリー／エンボスピンク	スライドフック	樹脂製	ホワイト	1
	床	FRP	ミディアムグレー／ライトブラウン	ナースコール加工	UB工事: 壁パネル開口まで		*オプション
	天井	フラット天井	オフホワイト	窓枠	フリー窓枠	ホワイト	*オプション
	ドア	3枚引き戸(両開き)有効開口: 1,217mm	シルキーホワイト				
体	収納	化粧棚	—	給 排水	洗い場水栓: サーマスイッチシャワー シャワーホース 2m		1
	照明	LED薄型照明	—		浴槽用水栓: サーマスイッチシャワー シャワーホース 2m(スパウト無し)		*オプション
	洗面置き台	樹脂製	1		断熱カバー		1 *オプション(+1)
	鏡	防湿ミラー300*700*15	1		単水栓		1
				水	給水・給湯管 13A Rp1/2メネジ止め		3 *オプション(+2)
				排水	排水管 VP50		
				換気扇	UB工事: 天井パネル開口まで		*オプション

物件名: _____

介 護 シ ス テ ム バ ス

ゆとりけあ

3000X

ダイワ化成株式会社

ご手配時の注意事項

◎仕様をご確認の上、受領印と日付の記入をお願いします。
◎ご発注後の仕様変更につきましては、追加費用の発生となります。
◎上記に伴い、納期も変更になりますのでご注意ください。

受領印

縮尺 1/30 (A3)


日付 2023.07.31

図名 製品図

図番 SYK-3060N-R

U900 K601(L)R (1)



U22_ A__-1 (1)

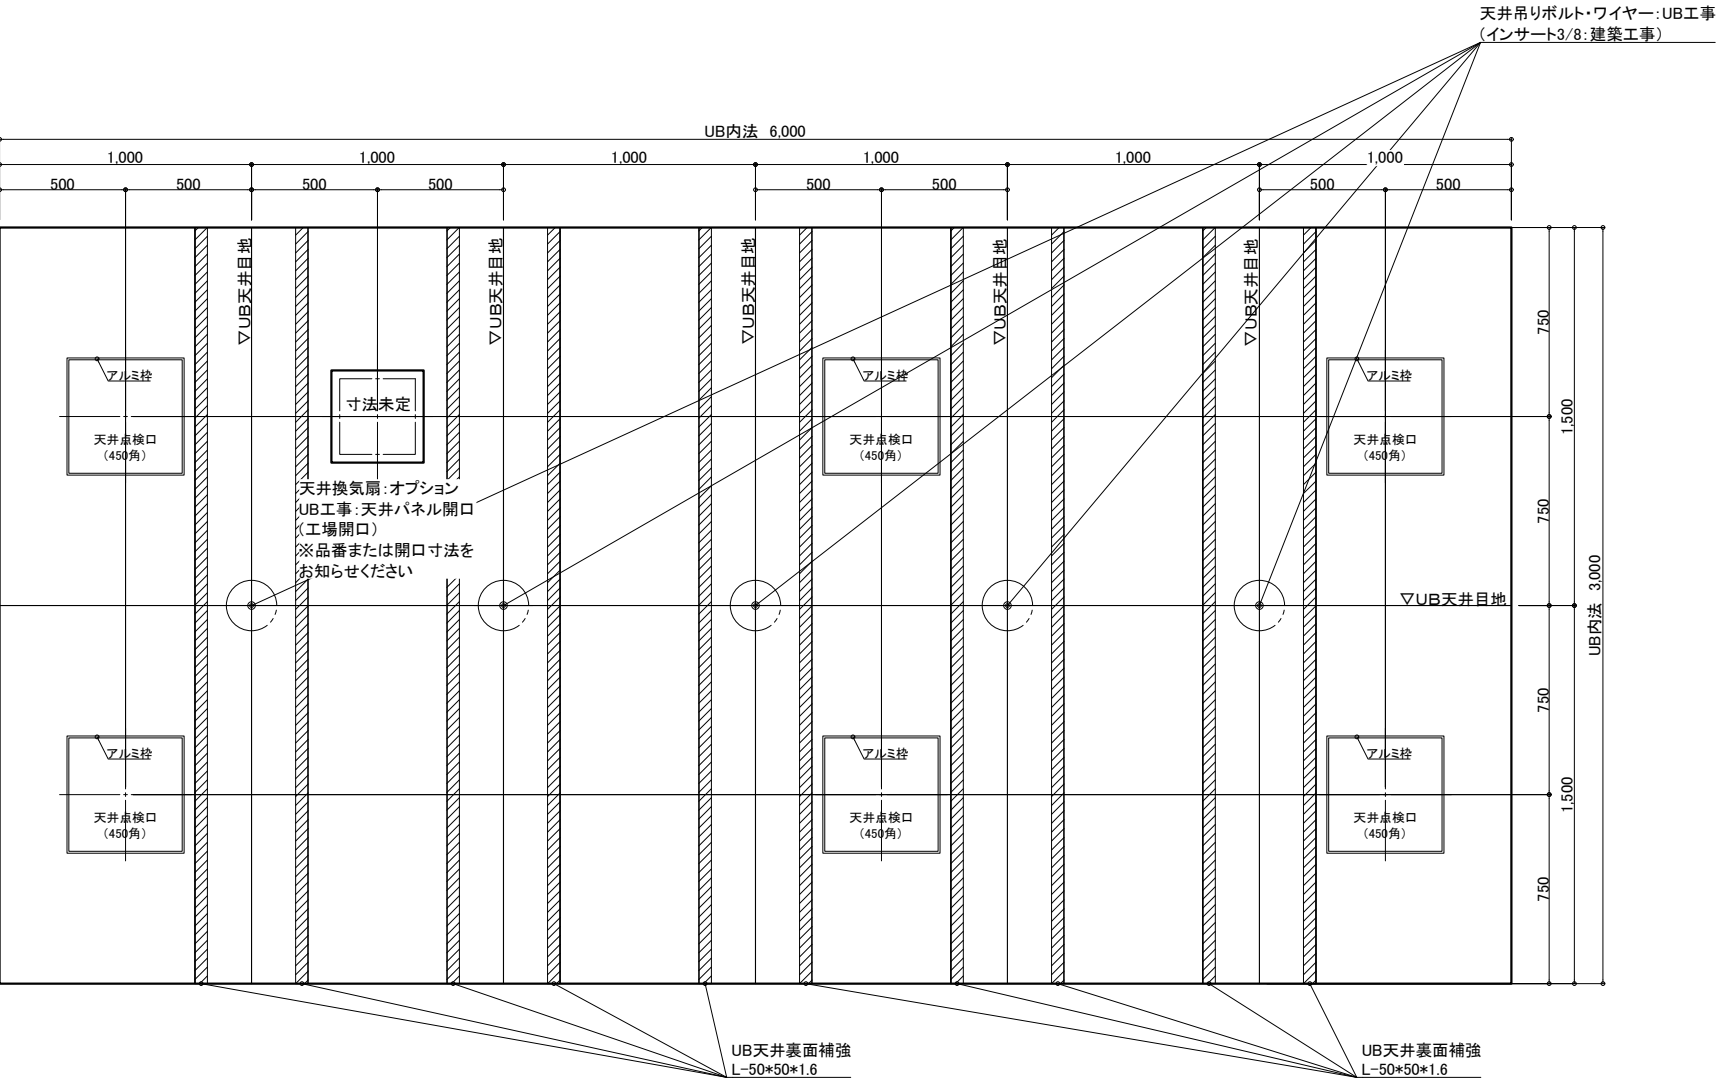

天井伏図

物件名: _____

<div>介護システムバス</div> <div>ゆとりけあ</div> <div>3000X</div> <div>ダイワ化成株式会社</div>	<div>ご発注時の注意事項</div> <div>◎仕様をご確認の上、受領印と日付の記入をお願いします。</div> <div>◎ご発注後の仕様変更につきましては、追加費用の発生となります。</div> <div>◎上記に伴い、納期も変更になりますのでご注意ください。</div>	<div>受領印</div> <div></div>	縮尺	1/30 (A3)	<div>製品図</div> <div>図名</div> <div>SYK-3060N-R</div> <div>図番</div> <div>U900 K601(L)R (2)</div> <div>U22_ A_-1 (2)</div>
			日付	2023.07.31	

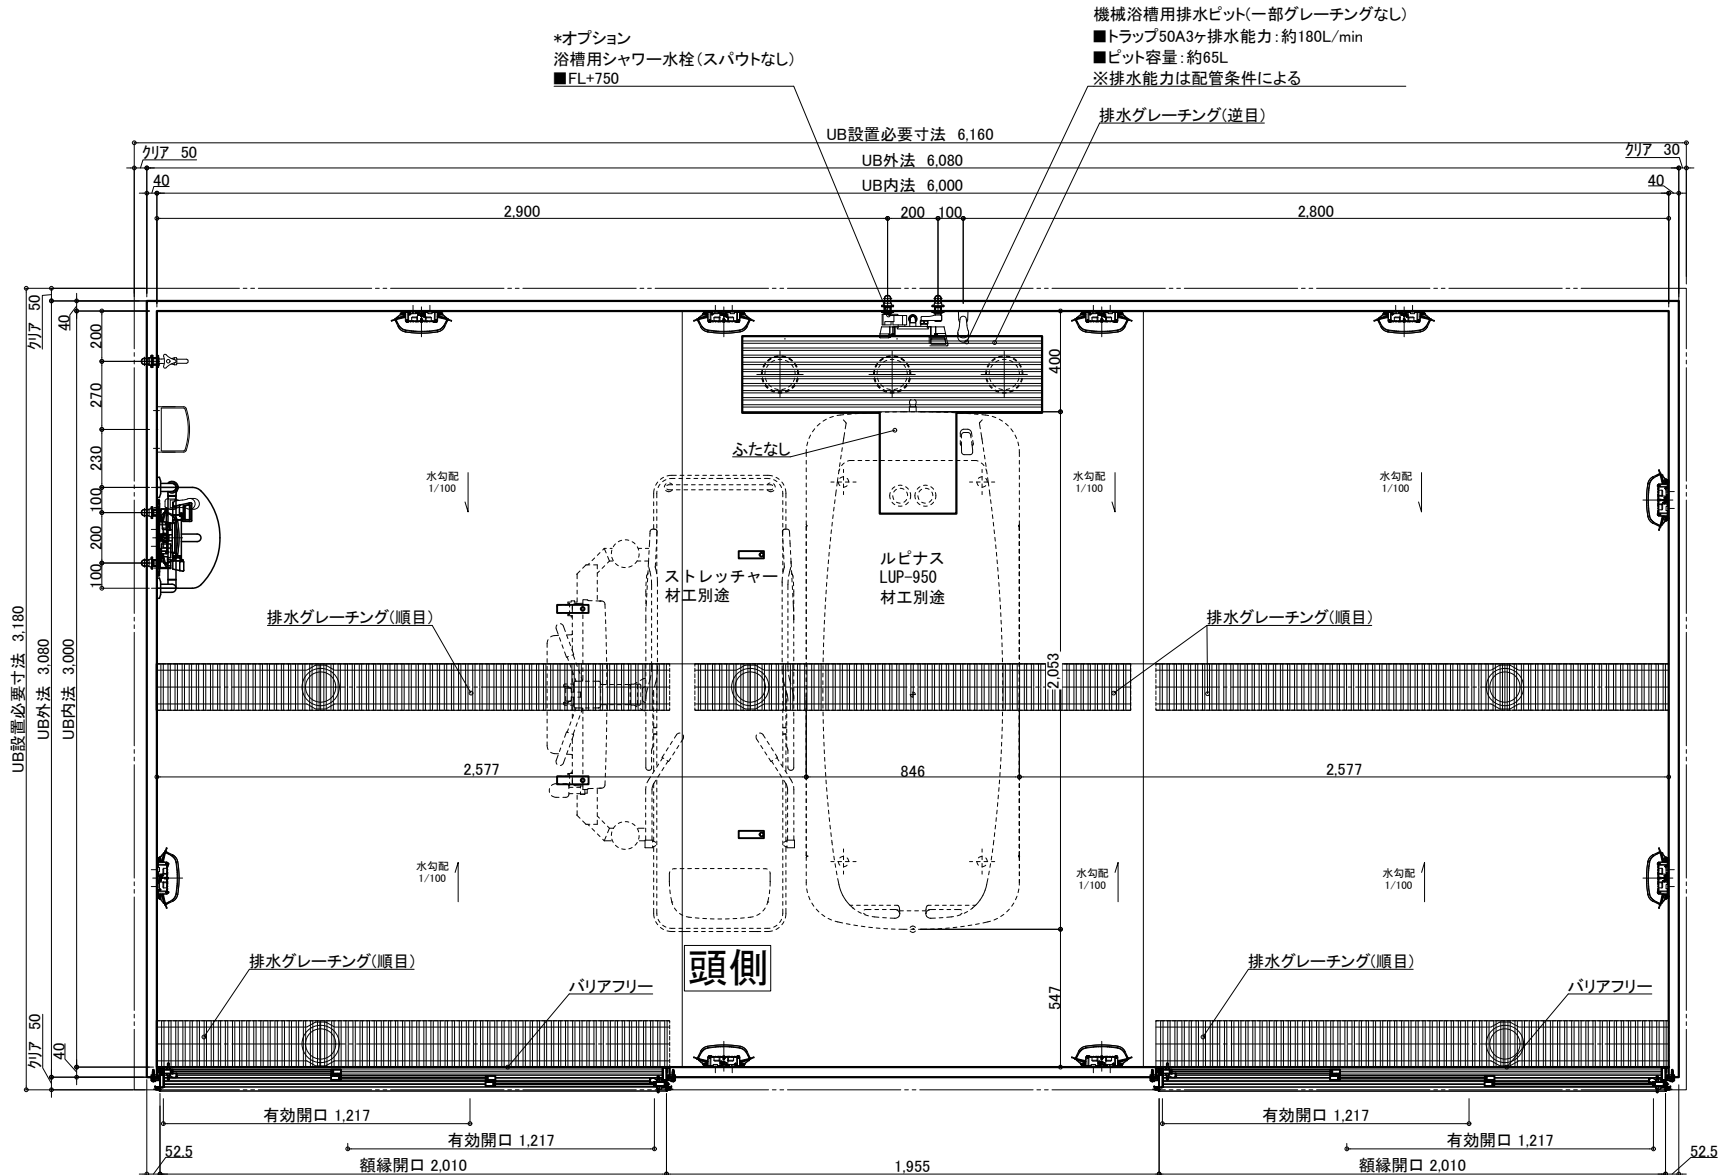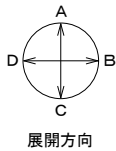

名 称	仕 様	カラー	数量	名 称	仕 様	カラー	数量
本	浴槽	機械浴槽(ルピナス LUP-950) (据置)	材工別途	本	手すり	U型 400*800	1
	壁	スタンダードパネル			スライドフック	樹脂製	1
	床	FRP			ナースコール加工窓枠	UB工事:壁パネル開口まで	*オプション
	天井	フラット天井				フリー窓枠	ホワイ
	ドア	3枚引き戸(両開き)有効開口:1,217mm					
体	収納	化粧棚	2	給排水	水栓金具	洗い場水栓:サーモスイッチシャワーシャワーホース 2m	1
	照明	LED薄型照明	10			浴槽用水栓:サーモスイッチシャワーシャワーホース 2m(スバウト無し)	*オプション
	洗面置き台	樹脂製	1		断熱カバー		1
	鏡	防湿ミラー300*700*t5	1		単水栓		1
					給水・給湯管	13A Rp1/2メネジ止め	3
				排水	排水管	塩ビ管 VP50	
				換気扇	UB工事:天井パネル開口まで		*オプション

物件名: _____

介護システムバス
ゆとりけあ
3000X
ダイワ化成株式会社

ご手配時の注意事項

◎仕様をご確認の上、受領印と日付の記入をお願いします。
◎ご発注後の仕様変更につきましては、追加費用の発生となります。
◎上記に伴い、納期も変更になりますのでご注意ください。

受領印

縮尺 1/30 (A3)


日付 2023.10.06

中村

製品図

図名 SYK-3060N-W

図番 U900 K601(L)W (1)
U22_A_-1 (1)

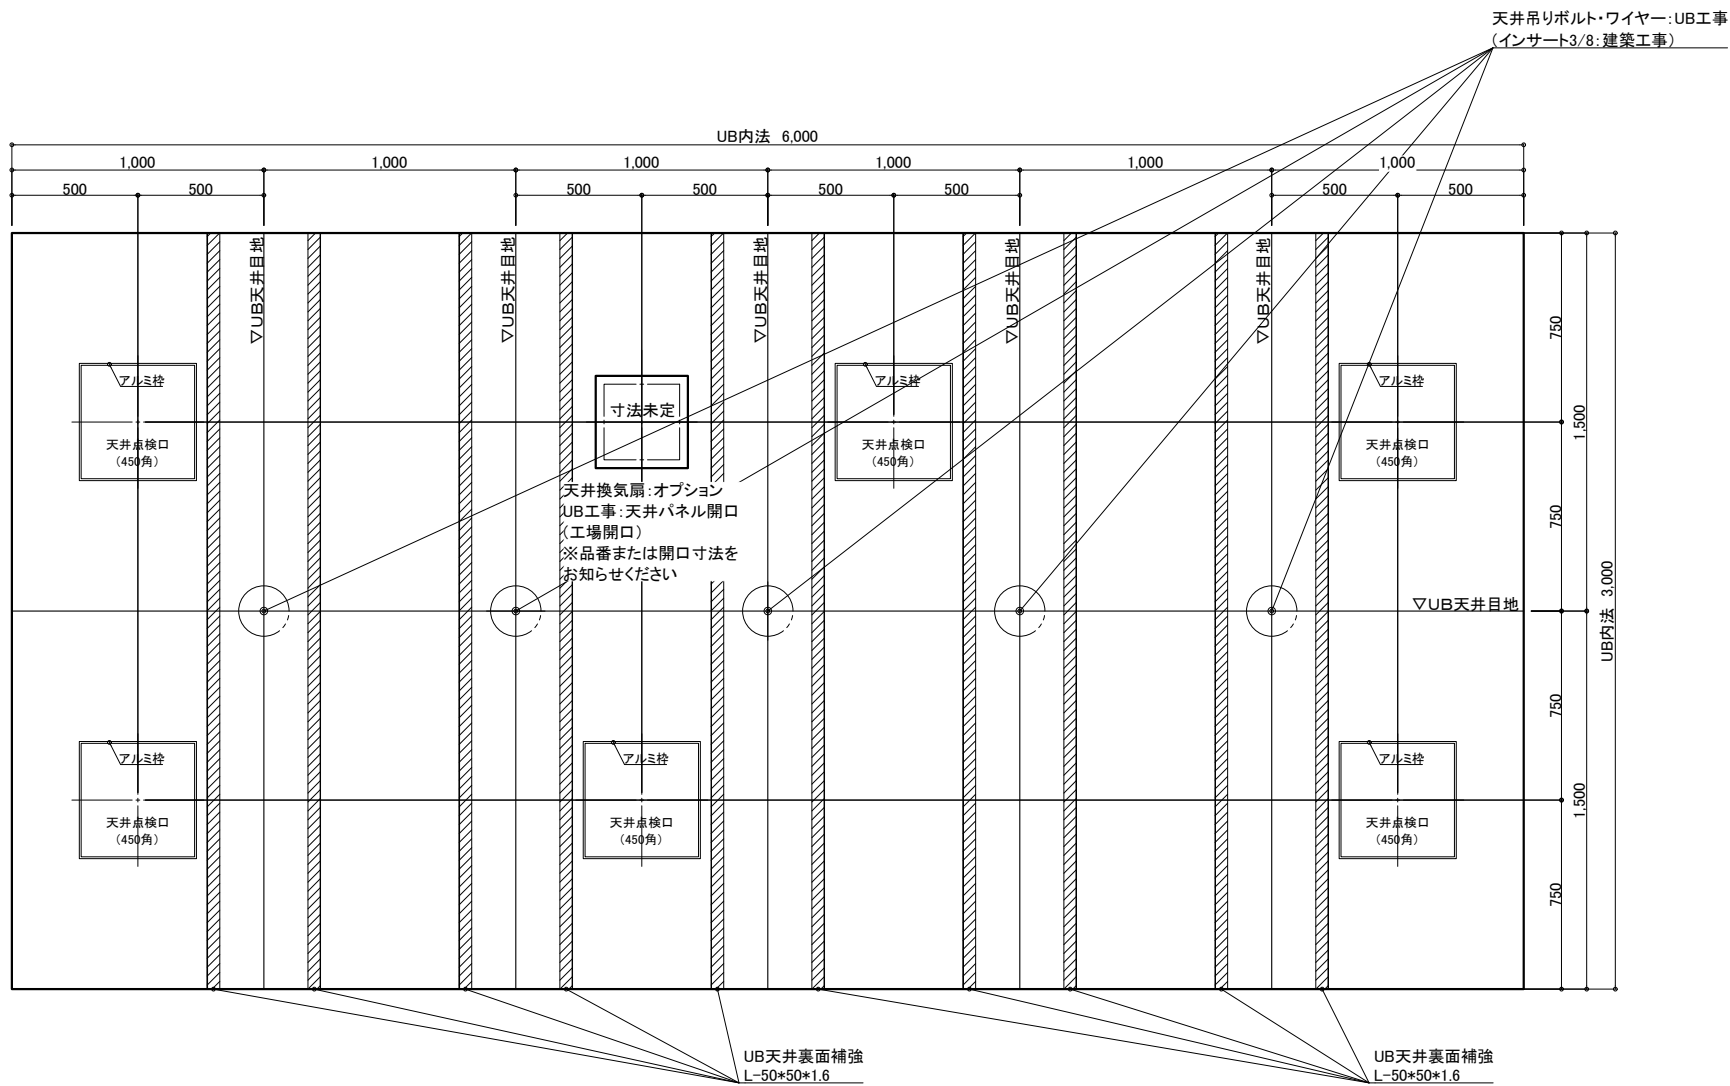

天井伏図

物件名: _____

<div>介護システムバス</div> <div>ゆとりけあ</div> <div>3000X</div> <div>ダイワ化成株式会社</div>	ご手配時の注意事項	◎仕様をご確認の上、受領印と日付の記入をお願いします。 ◎ご発注後の仕様変更につきましては、追加費用の発生となります。 ◎上記に伴い、納期も変更になりますのでご注意ください。	受領印		縮尺 1/30 (A3)		製品図	
			日付 2023.10.06		図名 SYK-3060N-W			
			<div>中村</div>		U900 K601(L)W (2)			
					図番 U22_A_-1 (2)			