

排水グレーチング(逆目)

機械浴槽用給水給湯配管 20A  
UB工事:貫通金具取付  
浴室内:メネジ(Rp3/4)  
浴室外:メネジ(Rc3/4)

機械浴槽用電気用壁開口 Φ30  
UB工事:壁パネル開口

物件名:

### ■ご手配時の注意事項

・受領印・

縮尺 1/30 (A3)

日付 2023 06 27


製品図

図名 表品図  
SYK-3060N-I

U900 K601(M)L (1)

图番 U22 A -1 (1)




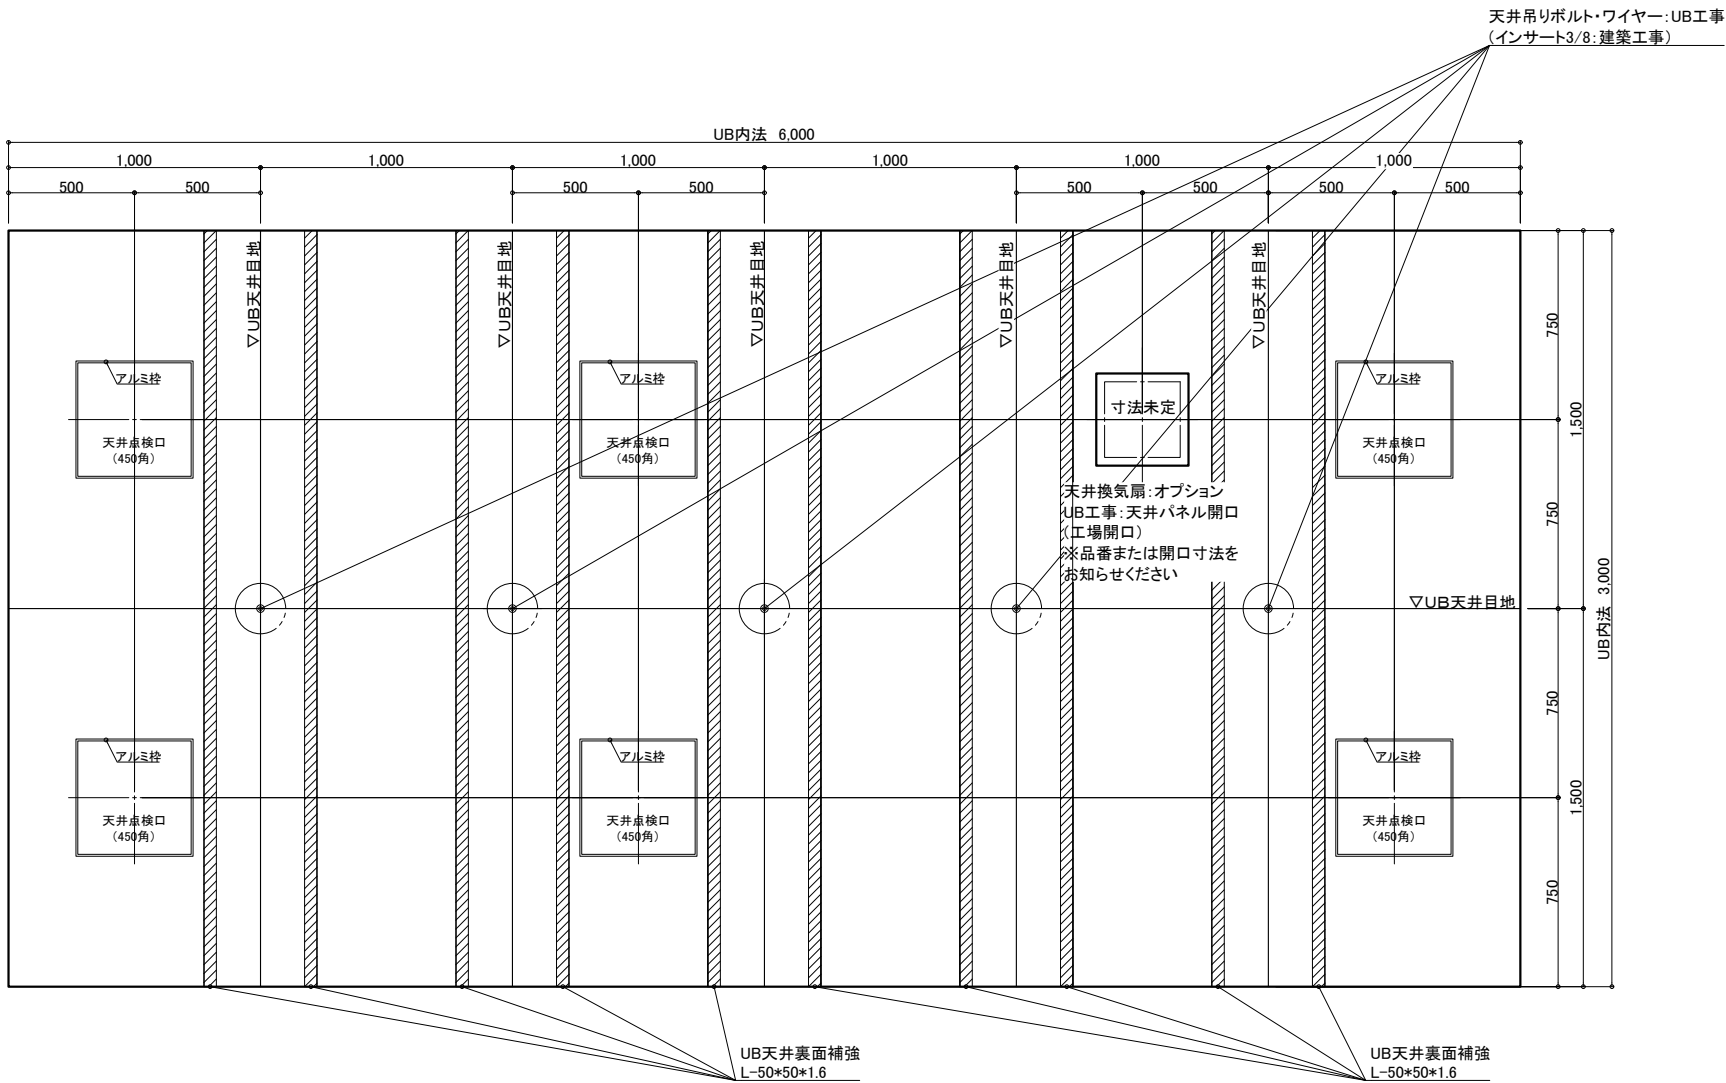


天井伏図

物件名：\_\_\_\_\_


|   |   |                |               |            |  |
|---|---|----------------|---------------|------------|--|
| <div>介システムバス</div> <div>ゆとりけあ</div> <div>3000X</div> <div>ダイワ化成株式会社</div> | <div>ご手配時の注意事項</div> <div>◎仕様をご確認の上、受領印と日付の記入をお願いします。</div> <div>◎ご発注後の仕様変更につきましては、追加費用の発生となります。</div> <div>◎上記に伴い、納期も変更になりますのでご注意ください。</div> | <div>受領印</div> | 縮尺            | 1/30 (A3)  | <div>製品図</div> <div>図名</div> <div>SYK-3060N-L</div> <div>図番</div> <div>U900 K601(M)L (2)</div> <div>U22_A_-1 (2)</div> |
|   |   |                | 日付            | 2023.06.27 |  |
|   |   |                | <div>中村</div> |            |  |
|   |   |                |               |            |  |

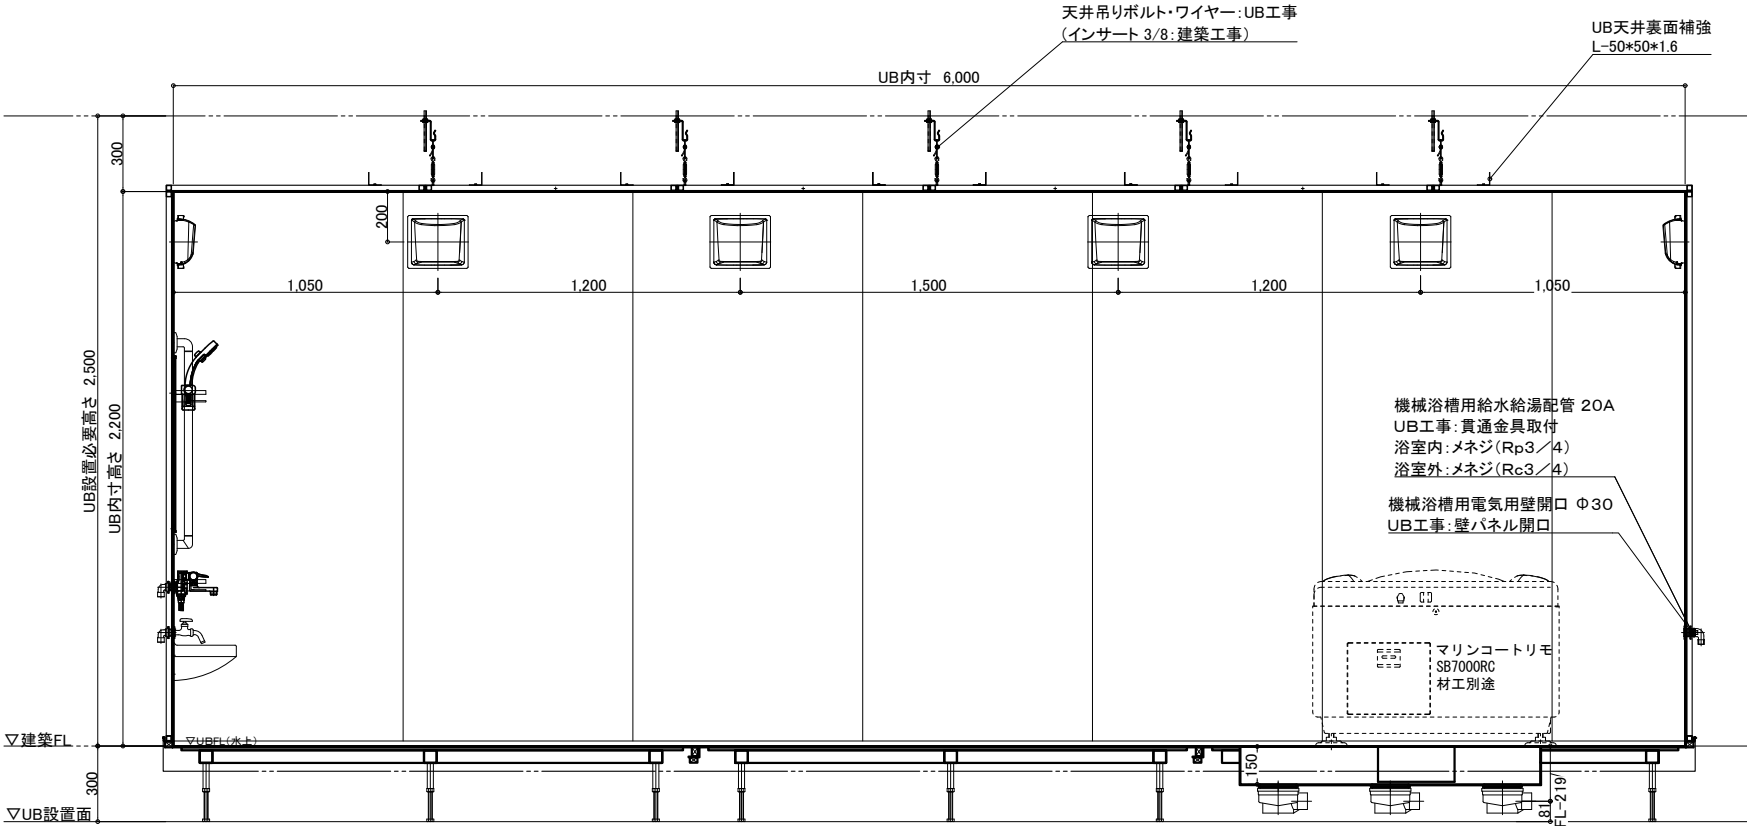


A 面

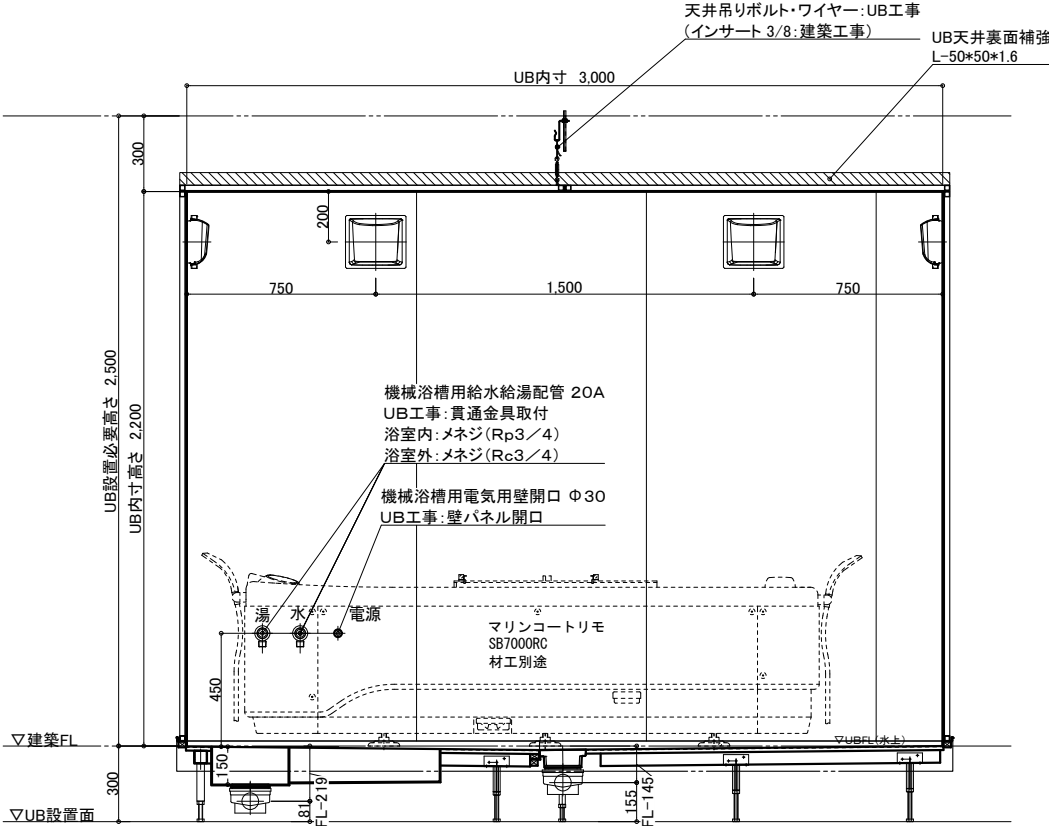

B 面

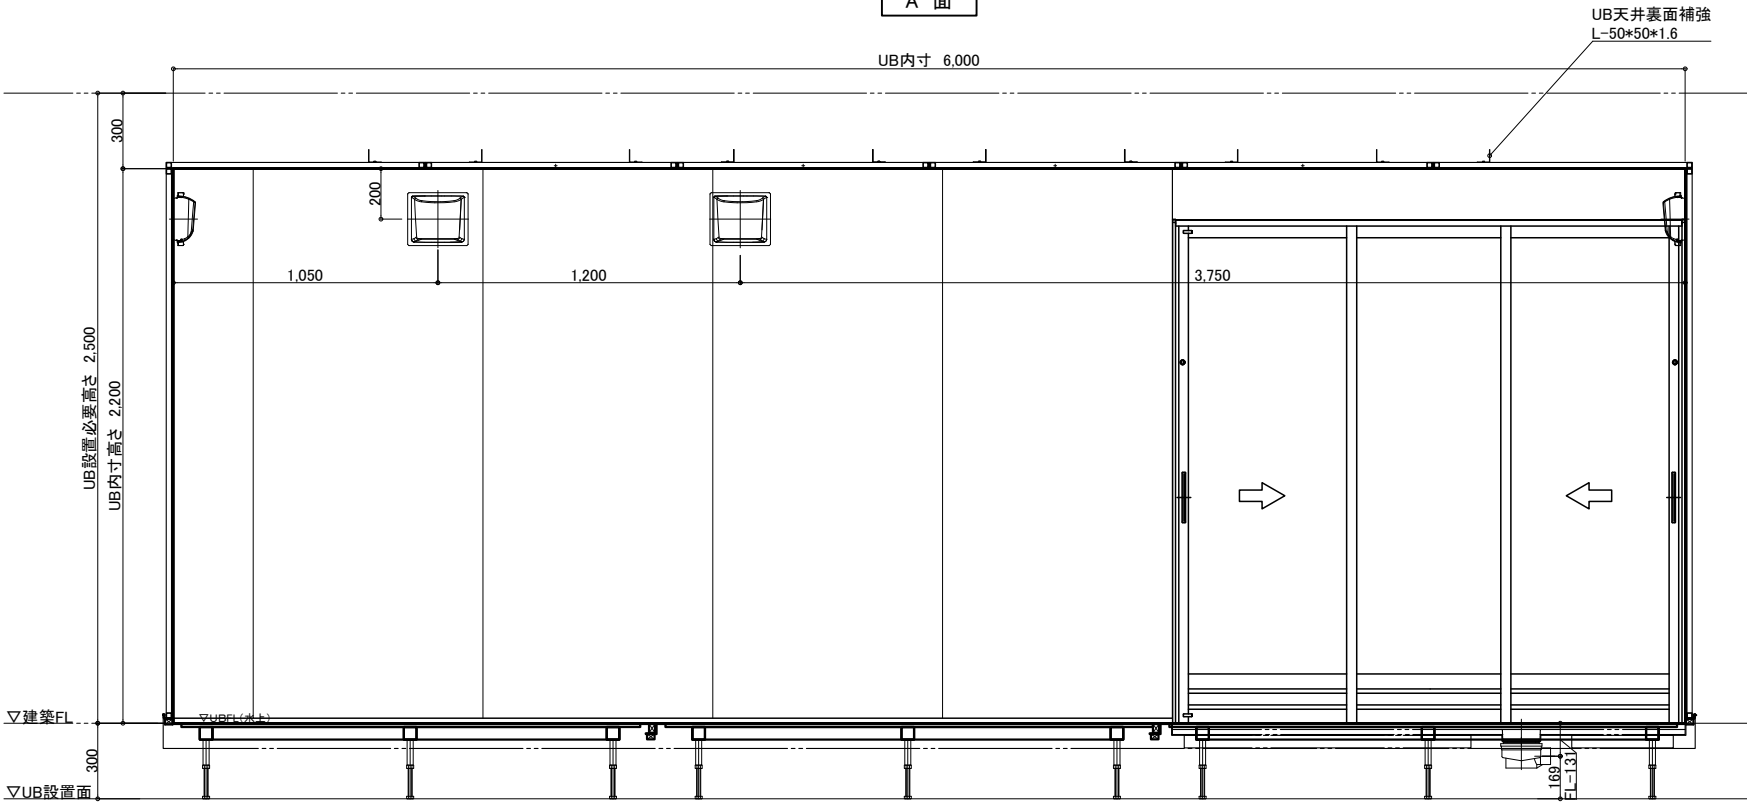

C 面

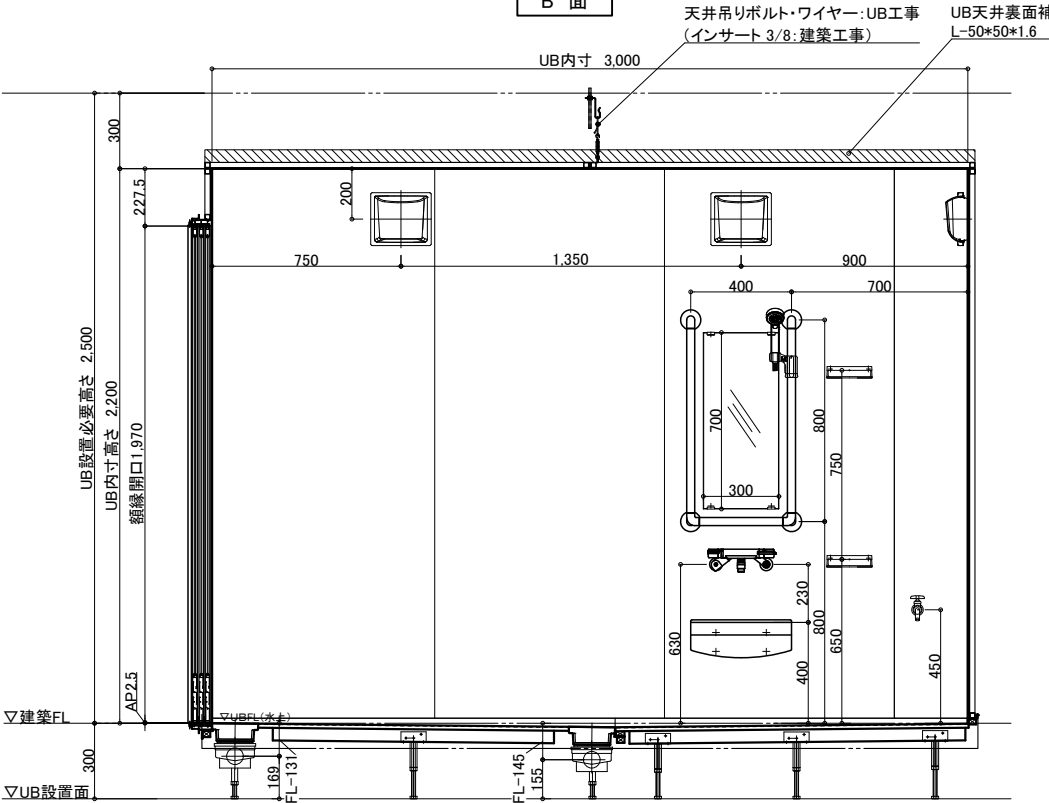

D 面

物件名: \_\_\_\_\_

介護システムバス  
**ゆとりけあ**  
3000X  
ダイワ化成株式会社

ご手配時の注意事項  
◎仕様をご確認の上、受領印と日付の記入をお願いします。  
◎ご発注後の仕様変更につきましては、追加費用の発生となります。  
◎上記に伴い、納期も変更になりますのでご注意ください。

受領印  
縮尺 1/30 (A3)  
日付 2023.06.27  
製品図  
図名 SYK-3060N-L  
図番 U900 K601(M)L (3)  
U22\_A\_-1 (3)

配管系統図

給水・給湯接続


13A

洗い場水栓 1ヶ所 (湯×1 水×1)

単水栓 1ヶ所 (水×1)

一次側設備工事:  
給水管の立上・エルボとの事前接続工事

UB工事:  
UB内へ給水栓エルボ引込

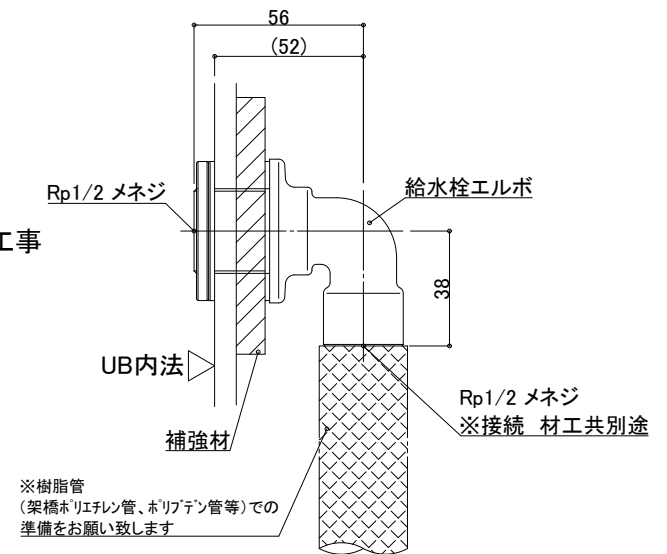


20A

機械浴槽 1ヶ所 (湯×1 水×1)

一次側設備工事:  
給水管の立上・エルボとの事前接続工事、  
UB内ボールバルブ止め


UB工事:  
UB内へ給水栓エルボ引込

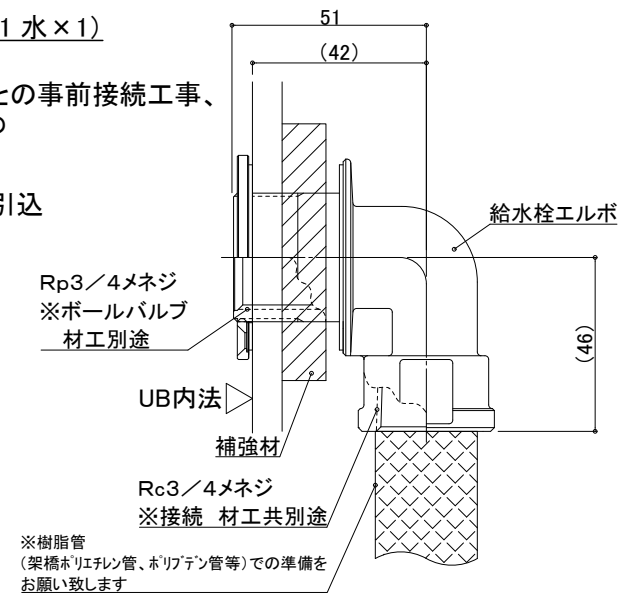

排水接続

VP50(5箇所) ※配管勾配1/100

排水管をカットし、  
高さ調整して接続:UB工事

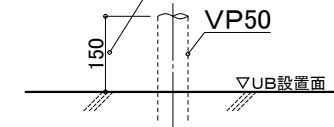

設備工事: 排水管立上げ

UB工事: 立上排水管への接続

※排水管立ち上げ位置は防水パン  
脚位置より逃げて立ち上げて下さい

天井換気扇

材工別途 (オプションでの用意あり)

メーカー・品番・開口サイズをお知らせください

UB工事: 天井パネル開口 (工場開口)  
以降全て一次側設備・電気工事

※付属の給水栓エルボ (右図参照)  
を管に接続し調整可能な状態で  
立ち上げて下さい。

物件名:

介システムバス  
ゆとりけあ  
3000X  
ダイワ化成株式会社

ご手配時の注意事項

- ◎仕様をご確認の上、受領印と日付の記入をお願いします。
- ◎ご発注後の仕様変更につきましては、追加費用の発生となります。
- ◎上記に伴い、納期も変更になりますのでご注意ください。

受領印

縮尺

日付 2023.06.27




図名 設備図

SYK-3060N-L

U900 K601(M)LS(1)

図番 U22\_A\_S-1 (1)



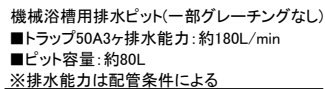

排水グレーチング(逆目)

機械浴槽用給水給湯配管 20A  
UB工事:貫通金具取付  
浴室内:メネジ(Rp3/4)  
浴室外:メネジ(Rc3/4)

機械浴槽用電気用壁開口 Φ30  
UB工事:壁パネル開口

物件名:

### 一 ご手配時の注意事項

◎仕様をご確認の上、受領印と日付の記入をお願いします。

◎ご発注後の仕様変更につきましては、追加費用の発生となります。

◎上記に伴い、納期も変更になりますのでご注意ください。

一受領印・

縮尺 1/30 (A3)

目付 2023.06.27


中村

製品図

|    |             |
|----|-------------|
| 図名 | SYK-3060N-M |
|----|-------------|

U900 K601(M)M (1)

图备 U22\_A\_\_-1 (1)

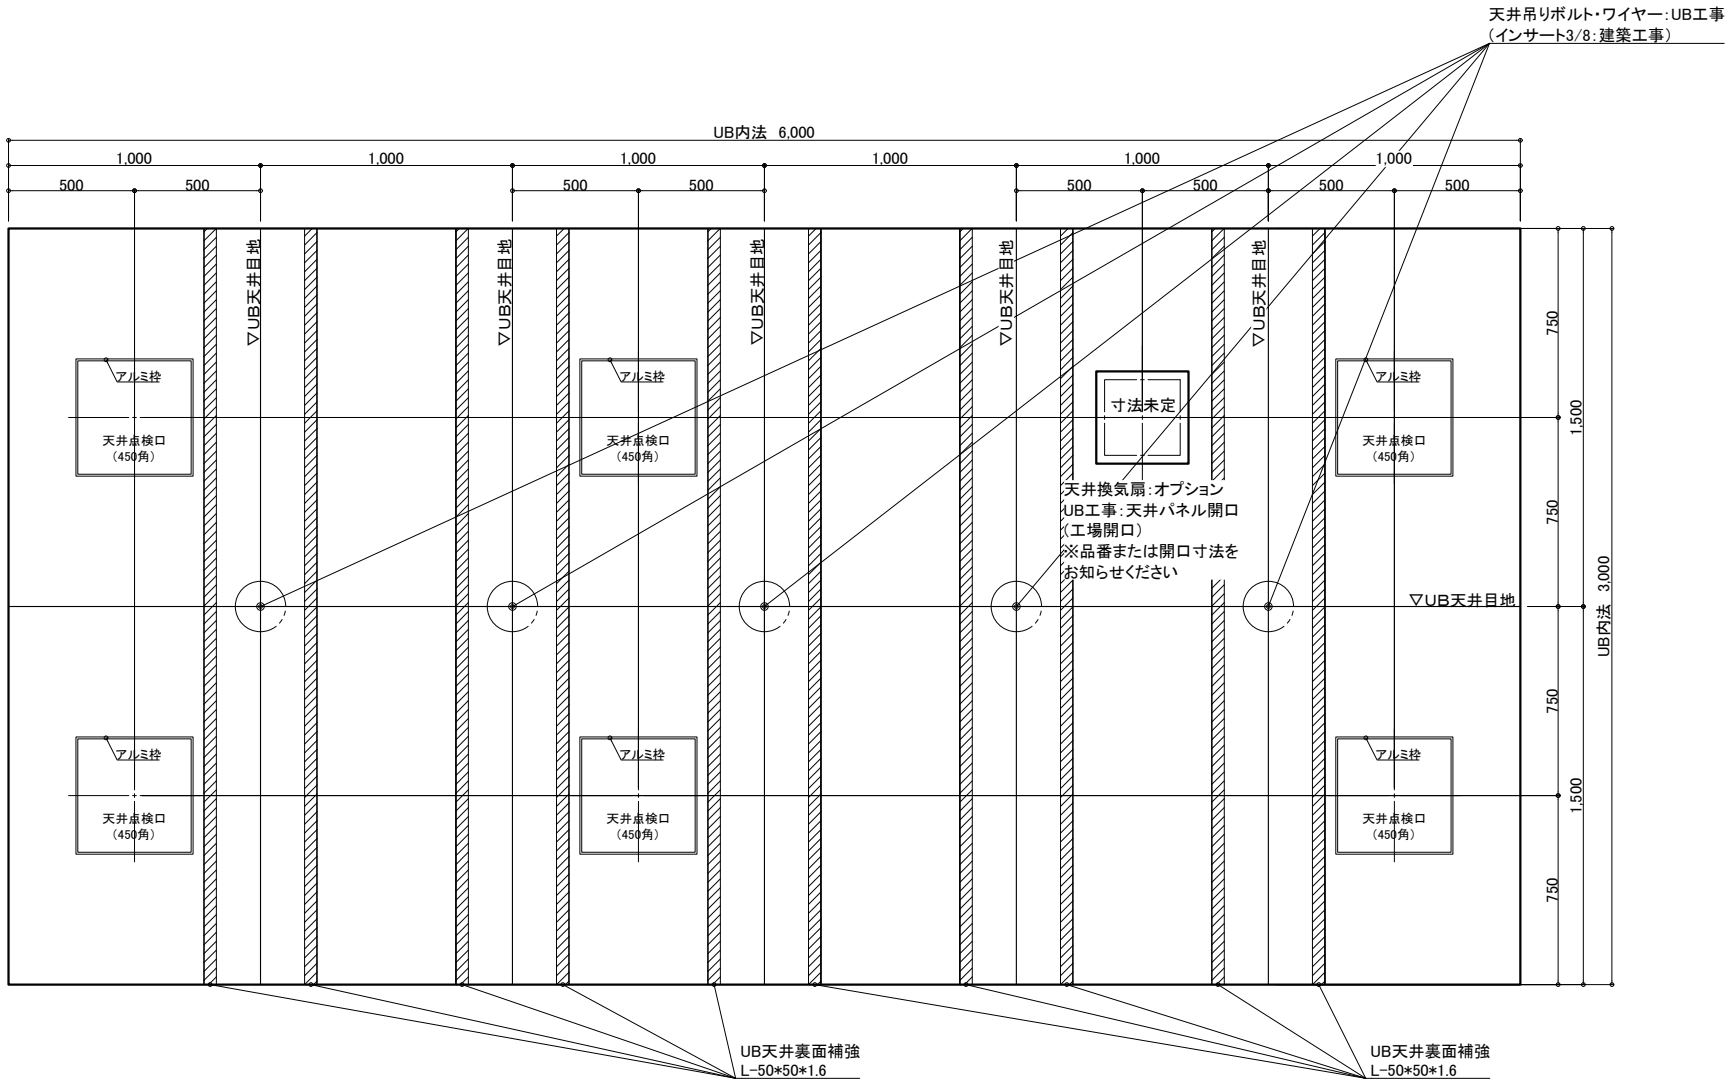


天井伏図


物件名: \_\_\_\_\_

|   |                                 |  |     |               |  |                   |  |
|---|---------------------------------|--|-----|---------------|--|-------------------|--|
| <div>介システムバス</div> <div>ゆとりけあ</div> <div>3000X</div> <div>ダイワ化成株式会社</div> | ご手配時の注意事項                       |  | 受領印 | 縮尺 1/30 (A3)  |  | 製品図               |  |
|   | ◎仕様をご確認の上、受領印と日付の記入をお願いします。     |  |     | 日付 2023.06.27 |  | 図名 SYK-3060N-M    |  |
|   | ◎ご発注後の仕様変更につきましては、追加費用の発生となります。 |  |     |               |  | U900 K601(M)M (2) |  |
|   | ◎上記に伴い、納期も変更になりますのでご注意ください。     |  |     |               |  | 図番 U22_A_-1 (2)   |  |
|   |                                 |  |     |               |  |                   |  |




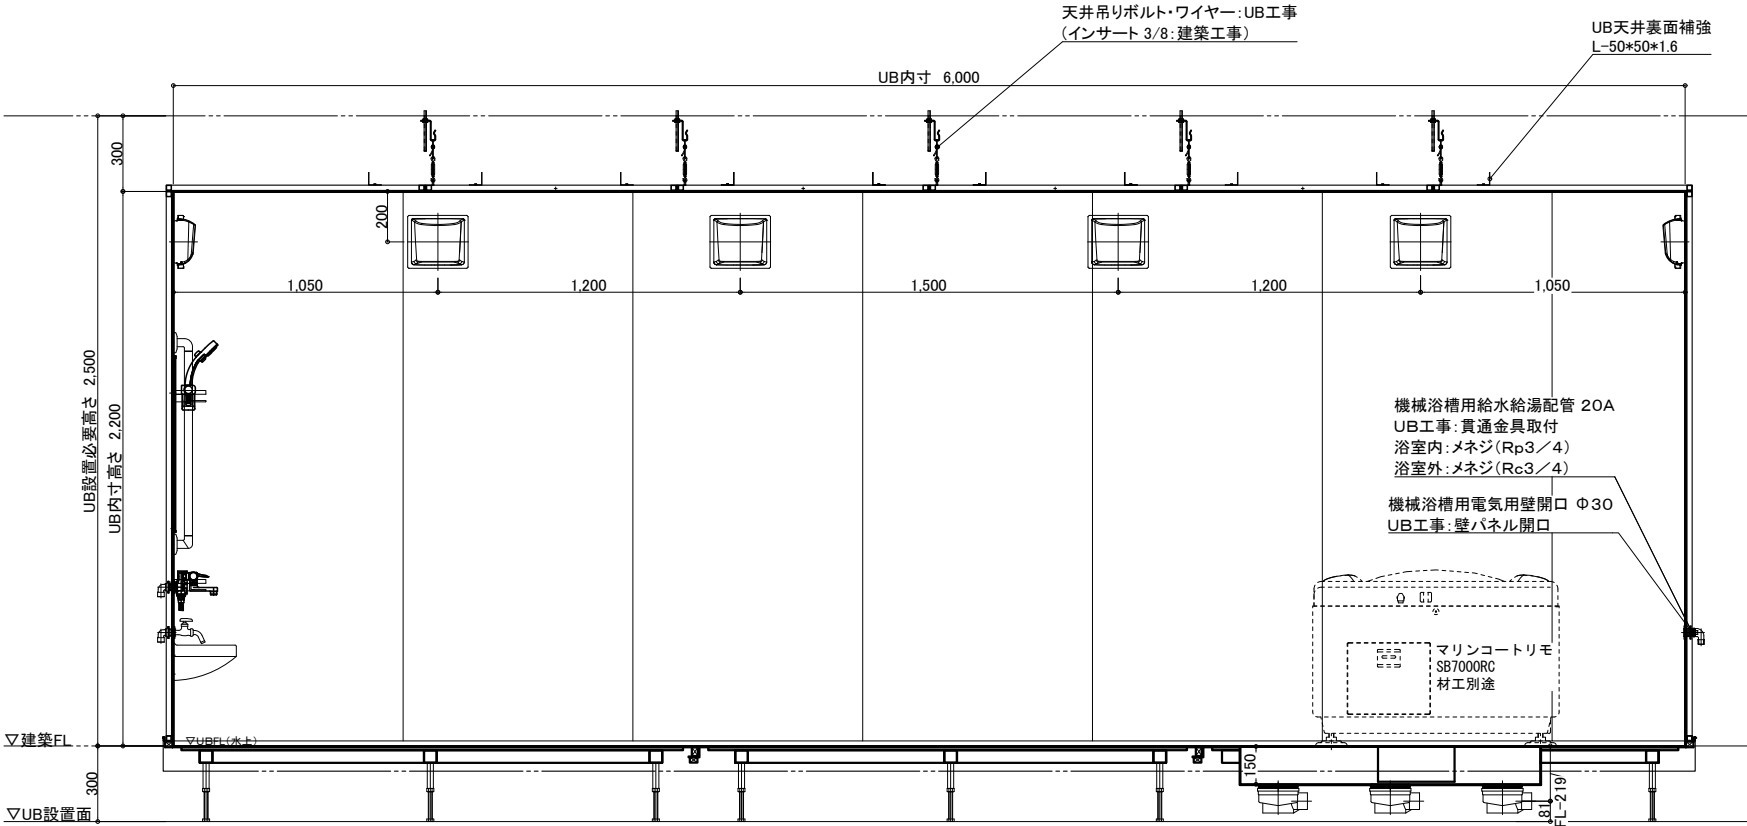


A 面

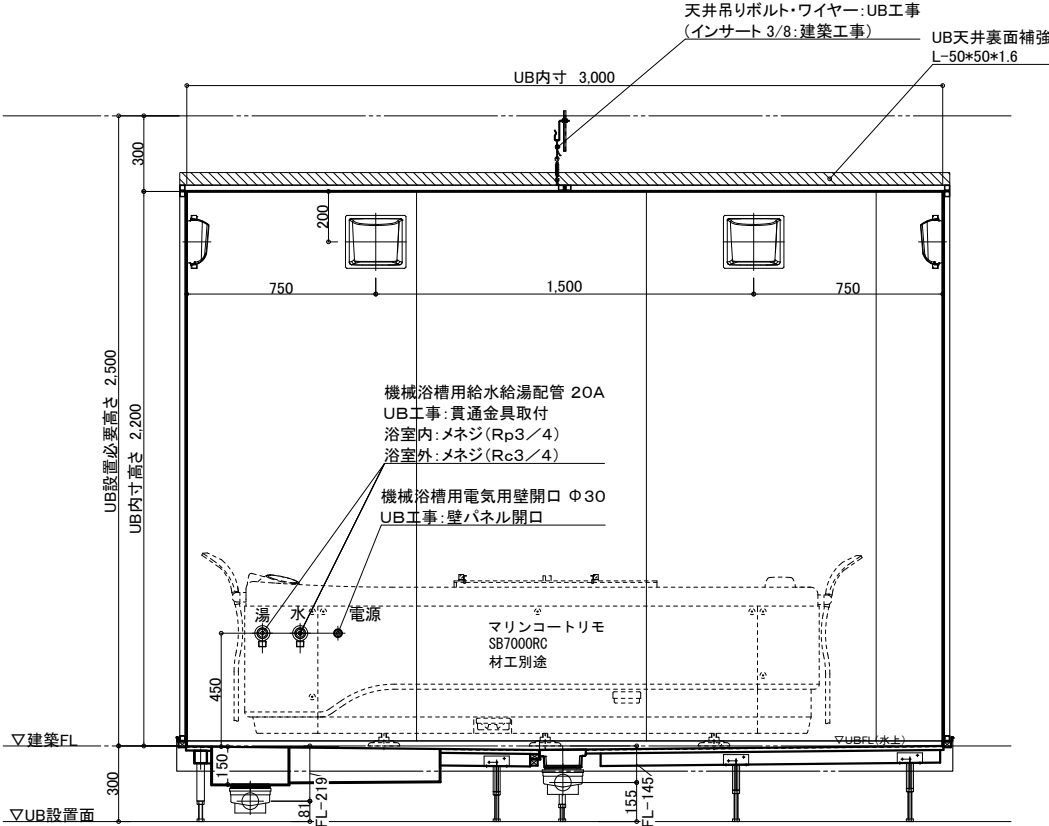

B 面

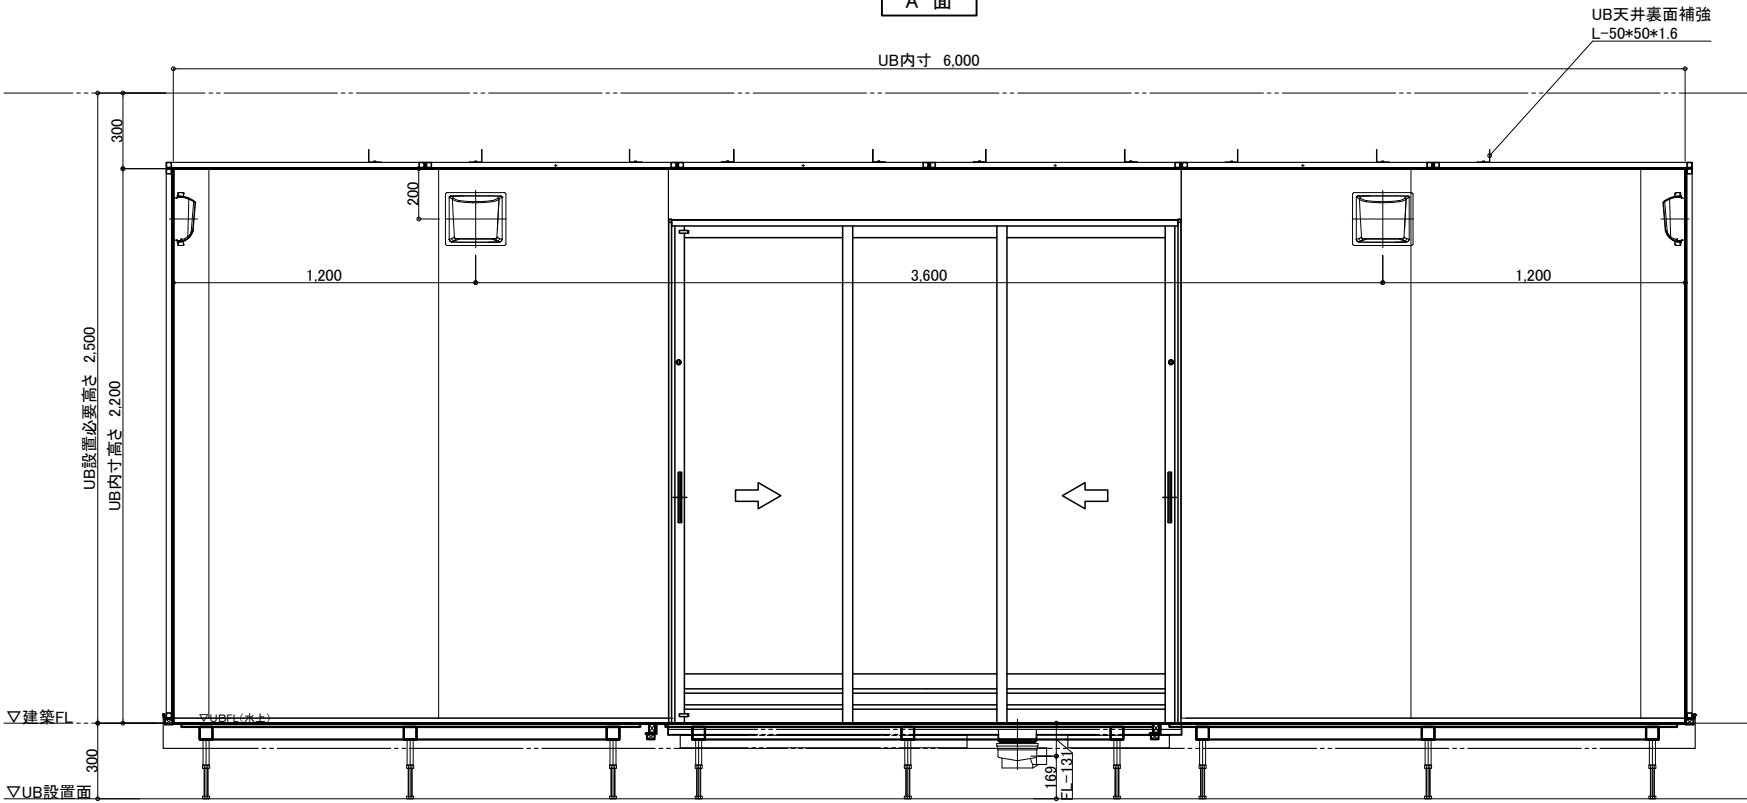

C 面

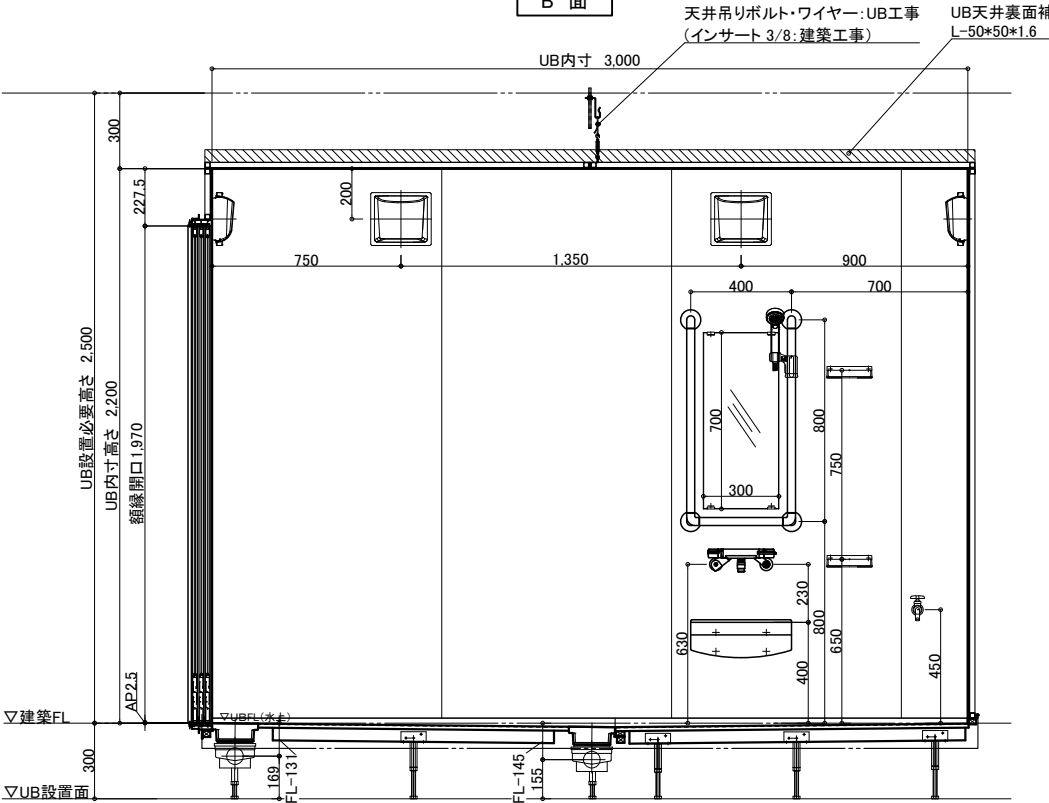

D 面

物件名:

介護システムバス  
ゆとりけあ  
3000X  
ダイワ化成株式会社

ご手配時の注意事項

- ◎仕様をご確認の上、受領印と日付の記入をお願いします。
- ◎ご発注後の仕様変更につきましては、追加費用の発生となります。
- ◎上記に伴い、納期も変更になりますのでご注意ください。

受領印

縮尺 1/30 (A3)  
日付 2023.06.27



製品図  
図名 SYK-3060N-M  
図番 U900 K601(M)M (3)  
U22\_A\_-1 (3)



配管系統図

給水・給湯接続


13A

洗い場水栓 1ヶ所 (湯×1 水×1)

単水栓 1ヶ所 (水×1)

一次側設備工事:  
給水管の立上・エルボとの事前接続工事

UB工事:  
UB内へ給水栓エルボ引込

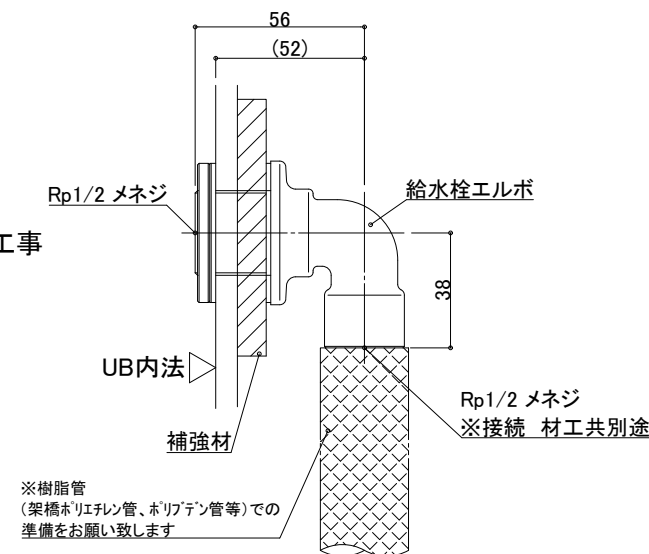


20A

機械浴槽 1ヶ所 (湯×1 水×1)

一次側設備工事:  
給水管の立上・エルボとの事前接続工事、  
UB内ボールバルブ止め


UB工事:  
UB内へ給水栓エルボ引込

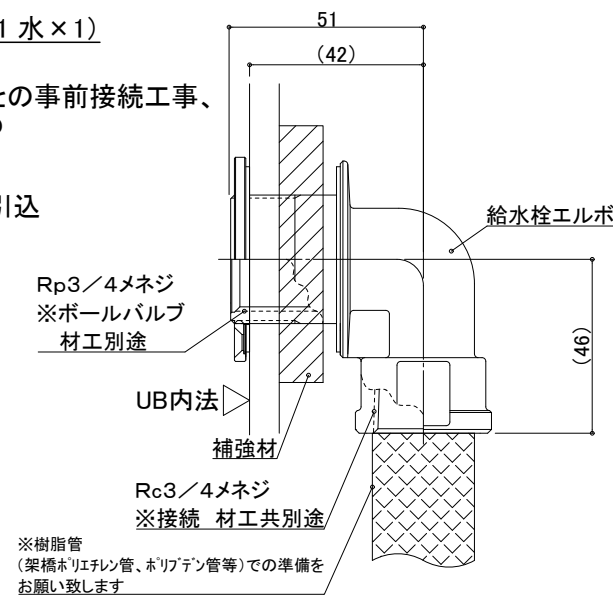

排水接続

VP50(5箇所) ※配管勾配1/100

排水管をカットし、  
高さ調整して接続:UB工事

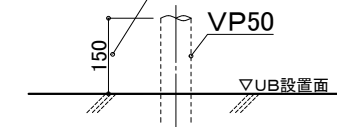

設備工事: 排水管立上げ

UB工事: 立上排水管への接続

※排水管立ち上げ位置は防水パン  
脚位置より逃げて立ち上げて下さい

天井換気扇

材工別途(オプションでの用意あり)

メーカー・品番・開口サイズをお知らせください

UB工事: 天井パネル開口(工場開口)  
以降全て一次側設備・電気工事

※付属の給水栓エルボ(右図参照)  
を管に接続し調整可能な状態で  
立ち上げて下さい。

物件名:

介システムバス  
ゆとりけあ  
3000X  
ダイワ化成株式会社

ご手配時の注意事項

◎仕様をご確認の上、受領印と日付の記入をお願いします。  
◎ご発注後の仕様変更につきましては、追加費用の発生となります。  
◎上記に伴い、納期も変更になりますのでご注意ください。

受領印

縮尺

日付 2023.06.27

中村

図名


SYK-3060N-M

U900 K601(M)MS(1)

図番 U22\_A\_S-1 (1)

脚 位 置 図


脚位置は15mm以内で寸法誤差が生じる場合があります。

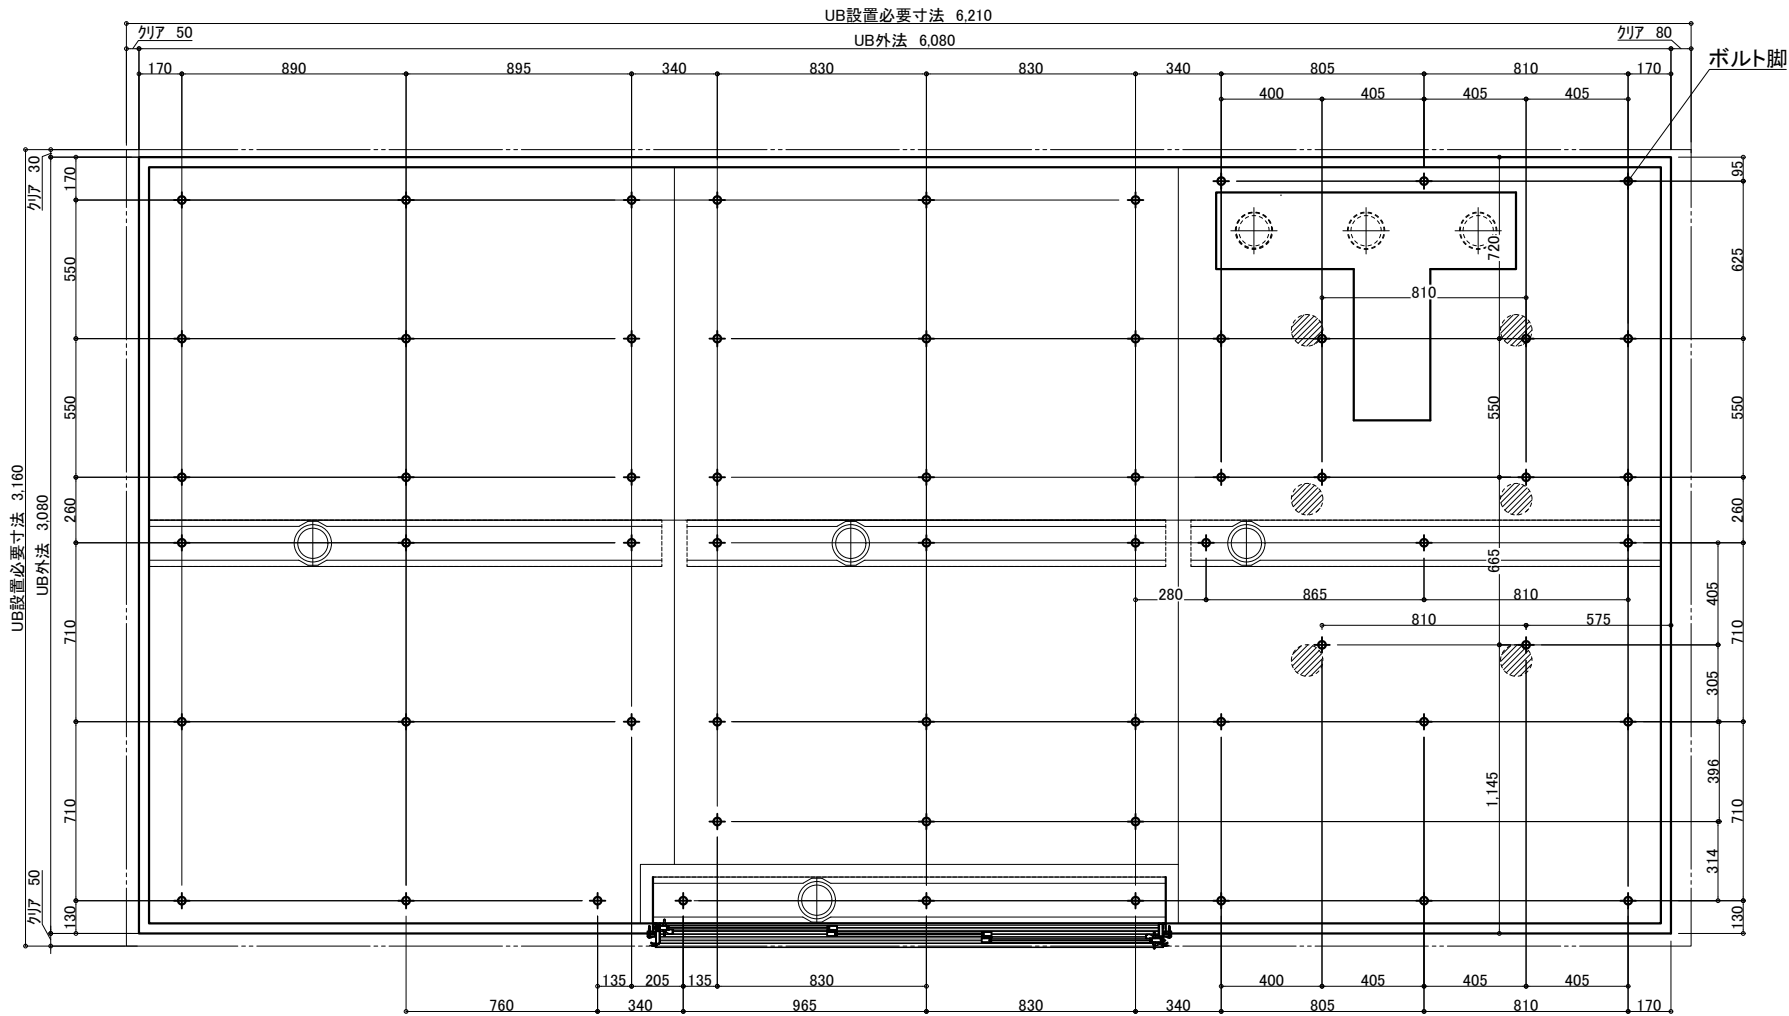

3枚引戸


有効開口:1,217.3

ガラリ開口面積(cm2):332.2

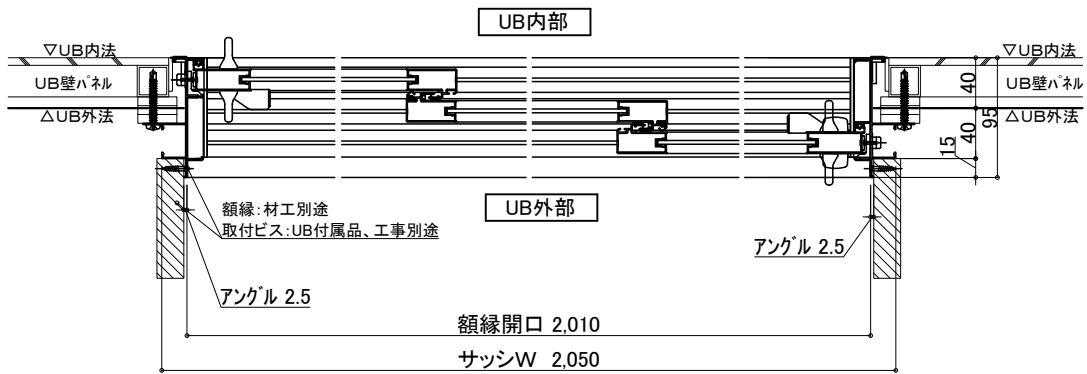

照 明 (10箇所)

LED薄型照明 MA44S+LED

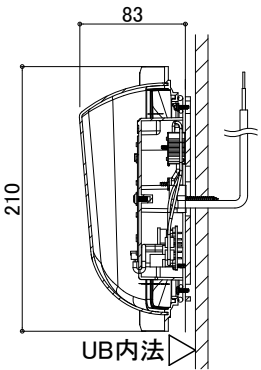


電気工事:電源接続、スイッチ設置

UB工事:照明器具の取付および

電源コードを天井点検口

付近まで取出しまで

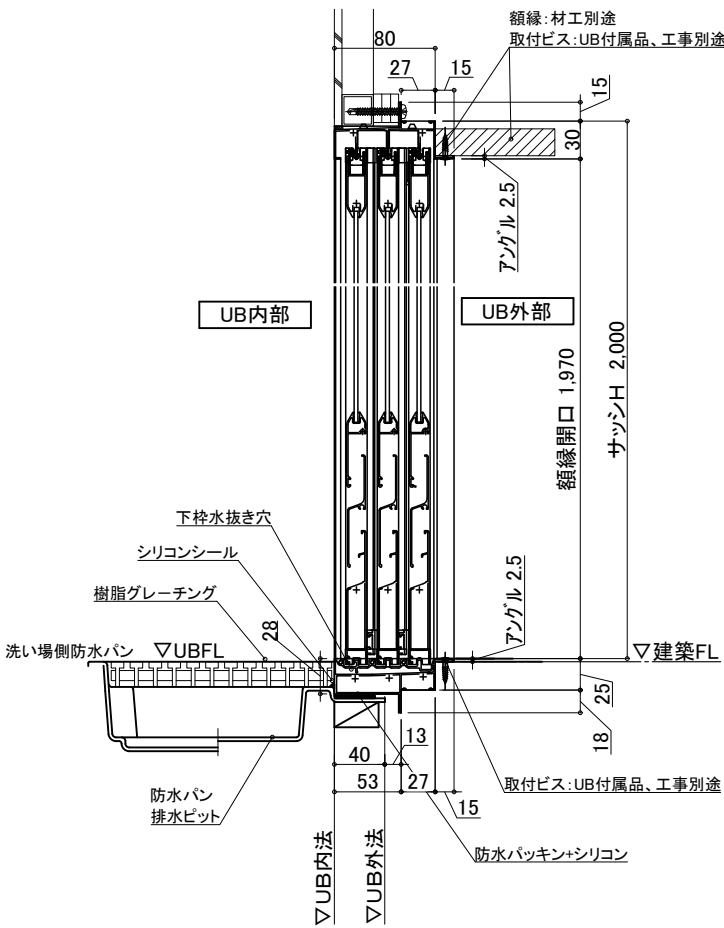

物件名:

介護システムバス  
ゆとりけあ  
3000X  
ダイワ化成株式会社

ご心配時の注意事項

- ◎仕様をご確認の上、受領印と日付の記入をお願いします。
- ◎ご発注後の仕様変更につきましては、追加費用の発生となります。
- ◎上記に伴い、納期も変更になりますのでご注意ください。

受領印

縮尺

日付 2023.06.27

中封

設備図

図名 SYK-3060N-M

U900 K601(M)MS(2)

図番 U22\_A\_S-1 (2)



機械浴槽用電気用壁開口 Φ30  
UB工事:壁パネル開口

排水グレーチング(逆目)



本  
体


一受領印・

目付 2023.06.27

図番 U22 A -1 (1)

介護システムバス  
**ゆとりけあ**  
— 3000X —  
ダイワ化成株式会社


◎上記に伴い、納期も変更になりますのでご注意ください。

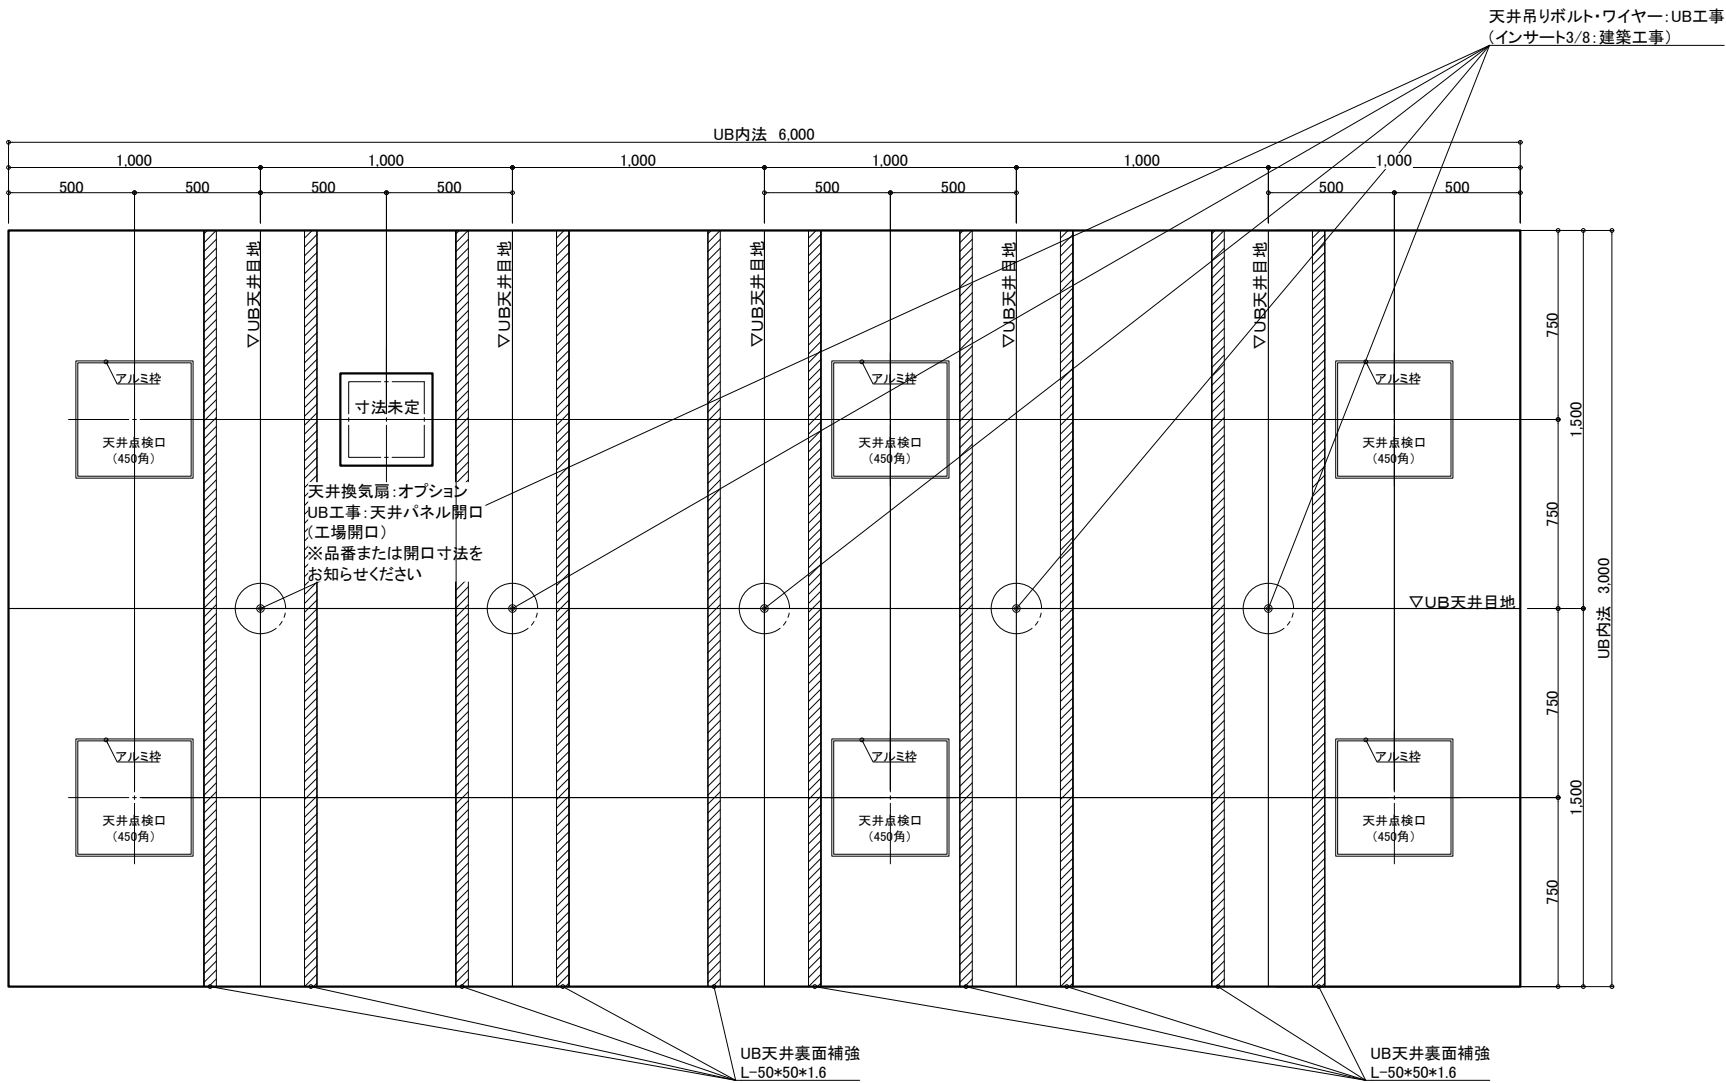


天井伏図

物件名: \_\_\_\_\_


|  |                                 |  |     |               |            |    |                   |  |  |  |
|--|---------------------------------|--|-----|---------------|------------|----|-------------------|--|--|--|
| <div>介入システムバス</div> <div>ゆとりけあ</div> <div>3000X</div> <div>ダイワ化成株式会社</div> | ご手配時の注意事項                       |  | 受領印 | 縮尺            | 1/30 (A3)  | 図名 | 製品図               |  |  |  |
|  | ◎仕様をご確認の上、受領印と日付の記入をお願いします。     |  |     | 日付            | 2023.06.27 |    | SYK-3060N-M       |  |  |  |
|  | ◎ご発注後の仕様変更につきましては、追加費用の発生となります。 |  |     | <div>中村</div> |            |    | U900 K601(M)M (2) |  |  |  |
|  | ◎上記に伴い、納期も変更になりますのでご注意ください。     |  |     |               |            |    | U22_A_-1 (2)      |  |  |  |

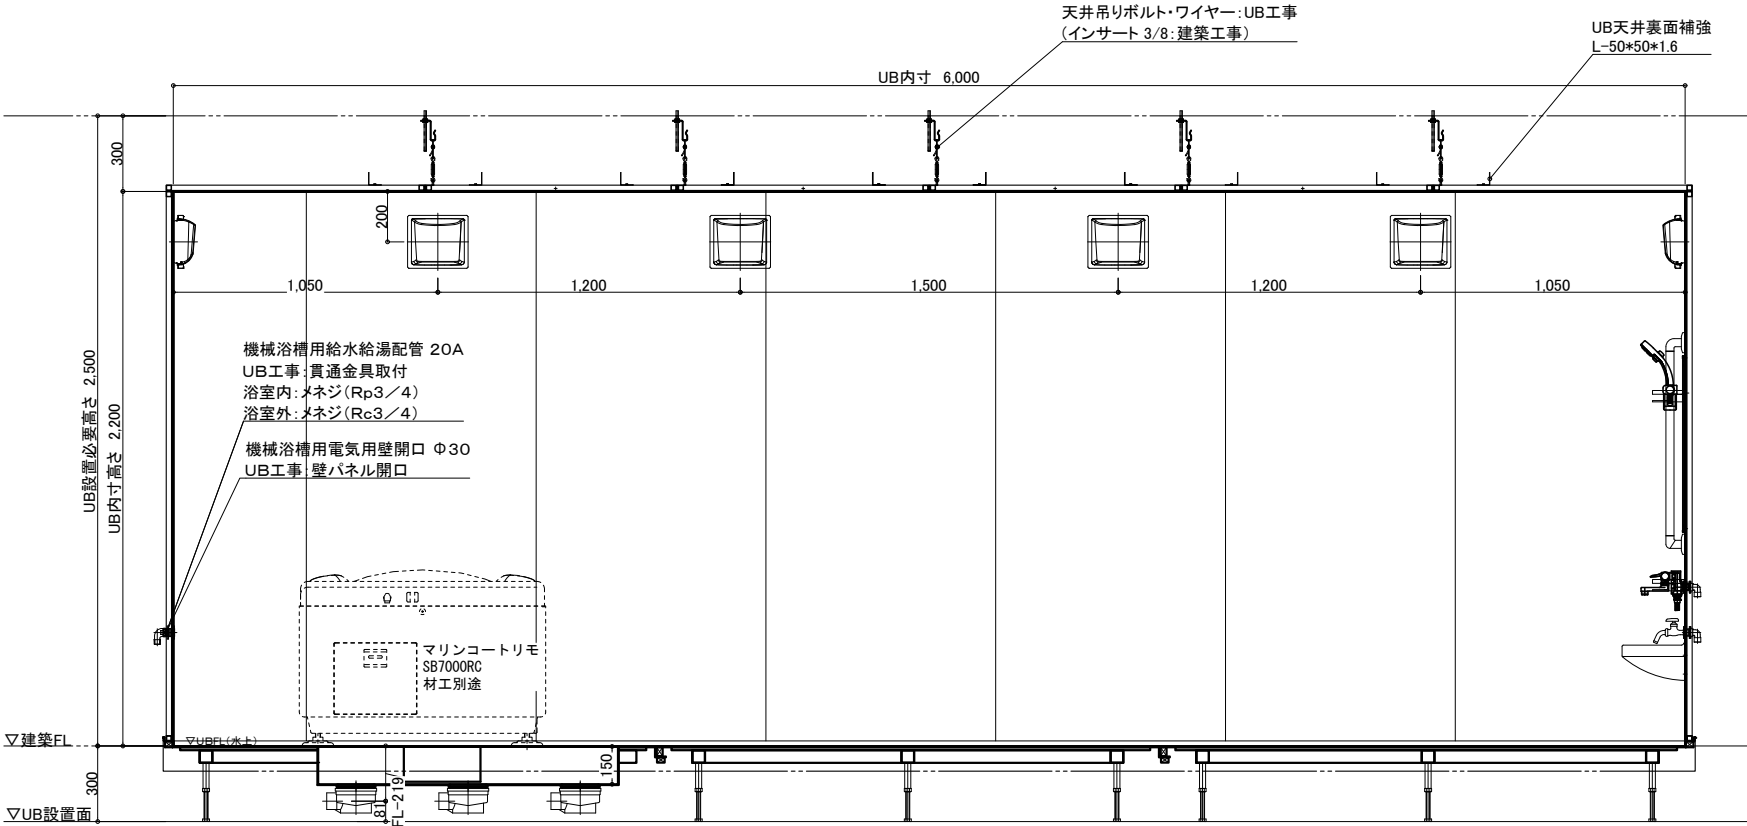


A 面

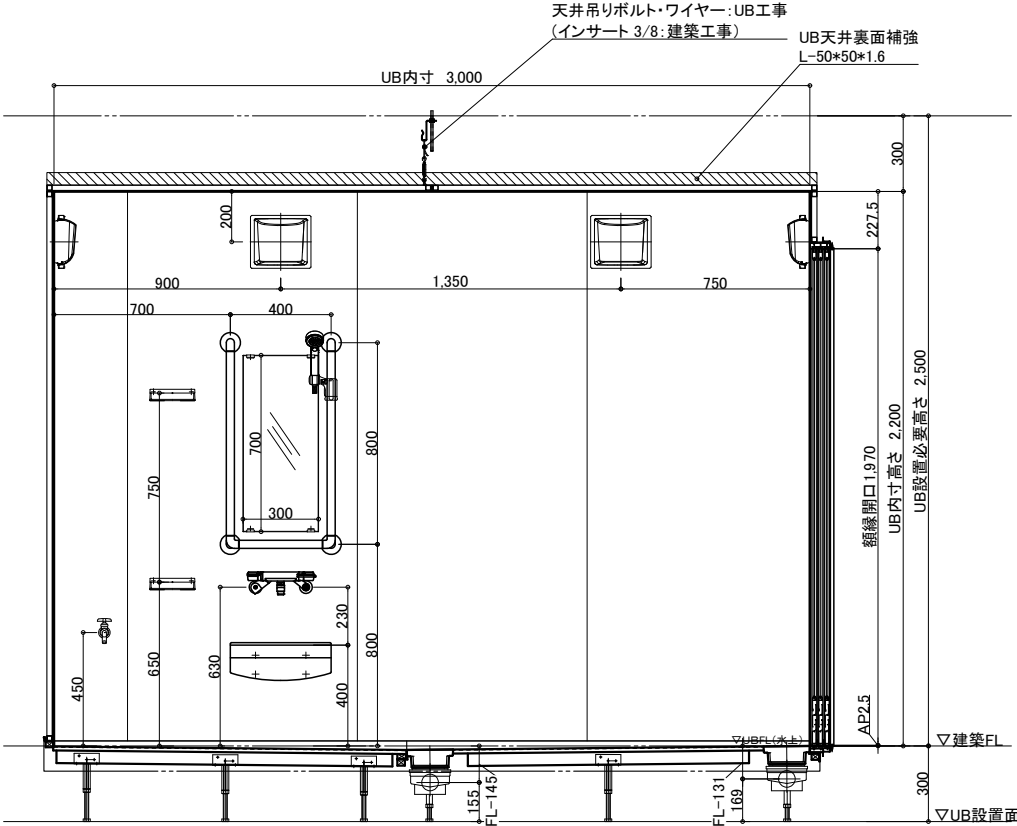

B 面

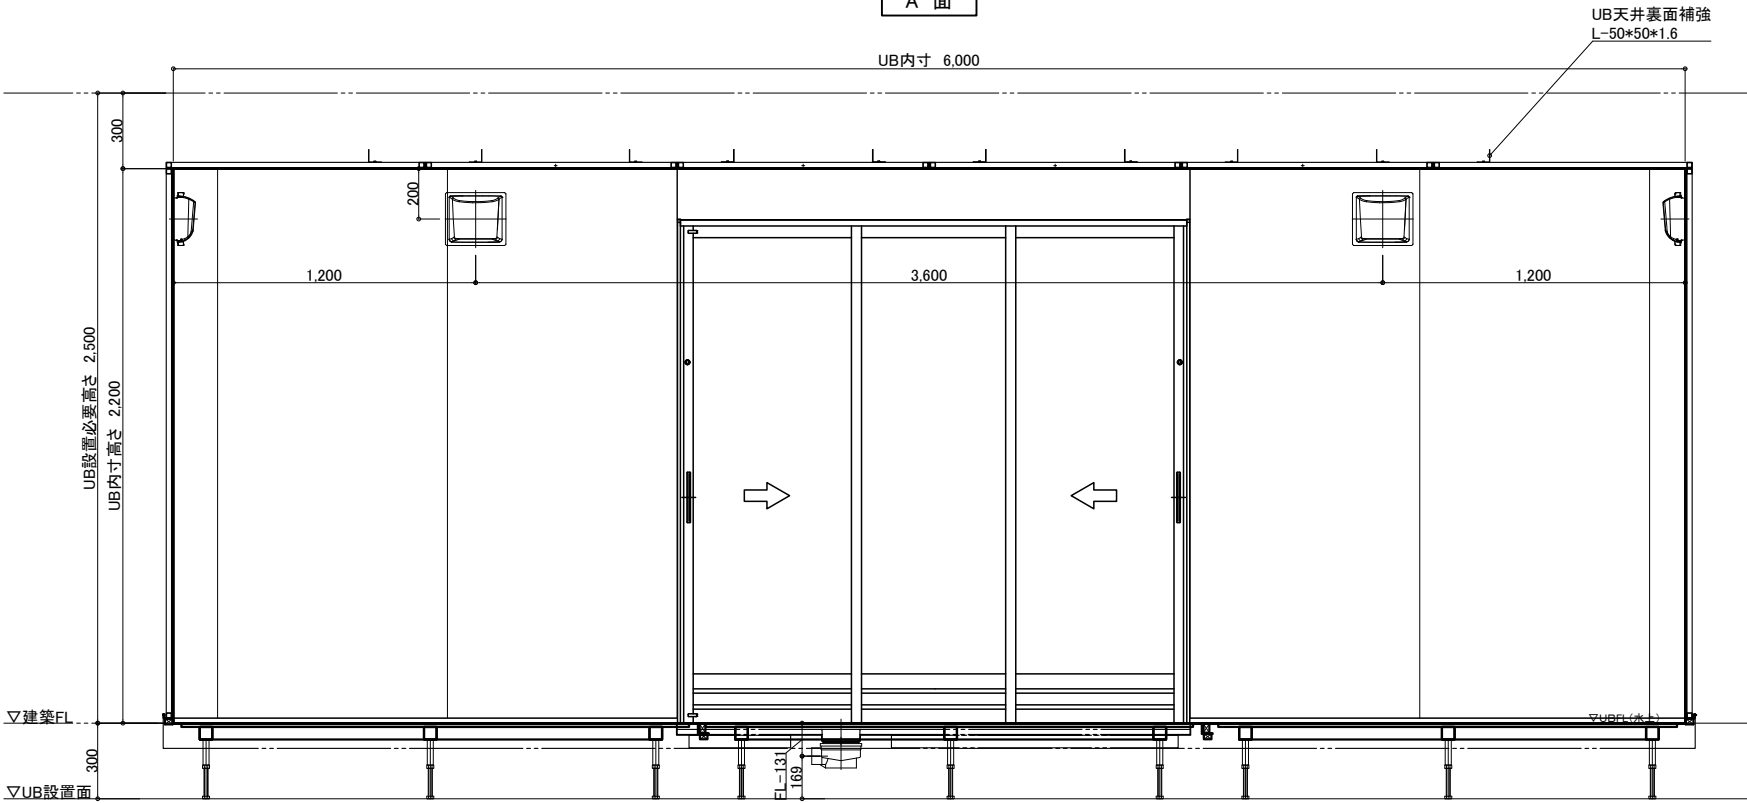

C 面

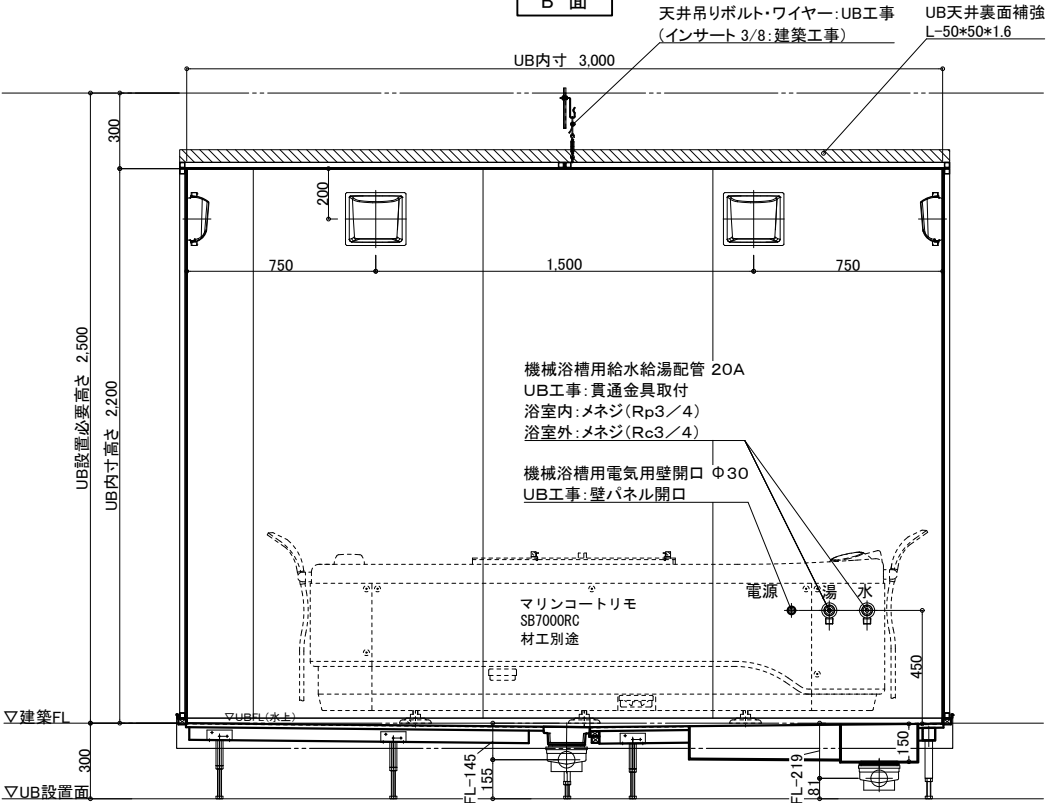

D 面

物件名:

介護システムバス  
ゆとりけあ  
3000X  
ダイワ化成株式会社

ご手配時の注意事項  
◎仕様をご確認の上、受領印と日付の記入をお願いします。  
◎ご発注後の仕様変更につきましては、追加費用の発生となります。  
◎上記に伴い、納期も変更になりますのでご注意ください。

受領印  
縮尺 1/30 (A3)  
日付 2023.06.27  
製品図  
図名 SYK-3060N-M  
図番 U900 K601(M)M (3)  
U22\_A\_-1 (3)

配管系統図

給水・給湯接続


13A

洗い場水栓 1ヶ所（湯×1 水×1）

単水栓 1ヶ所（水×1）

一次側設備工事：  
給水管の立上・エルボとの事前接続工事

UB工事：  
UB内へ給水栓エルボ引込

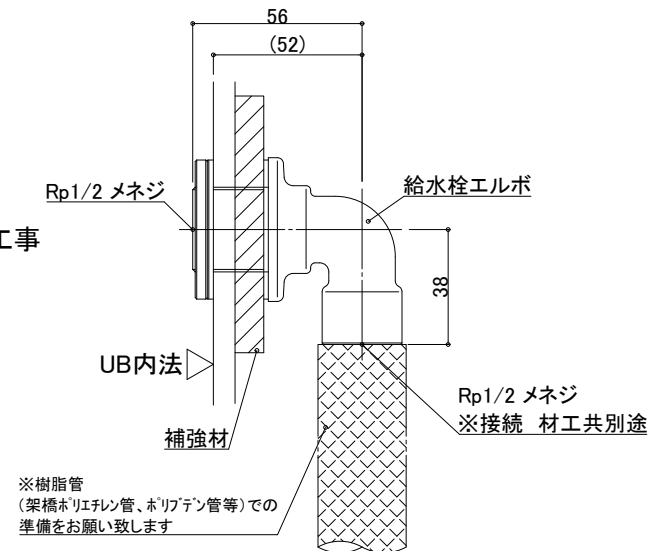


20A

機械浴槽 1ヶ所（湯×1 水×1）

一次側設備工事：  
給水管の立上・エルボとの事前接続工事、  
UB内ボールバルブ止め


UB工事：  
UB内へ給水栓エルボ引込

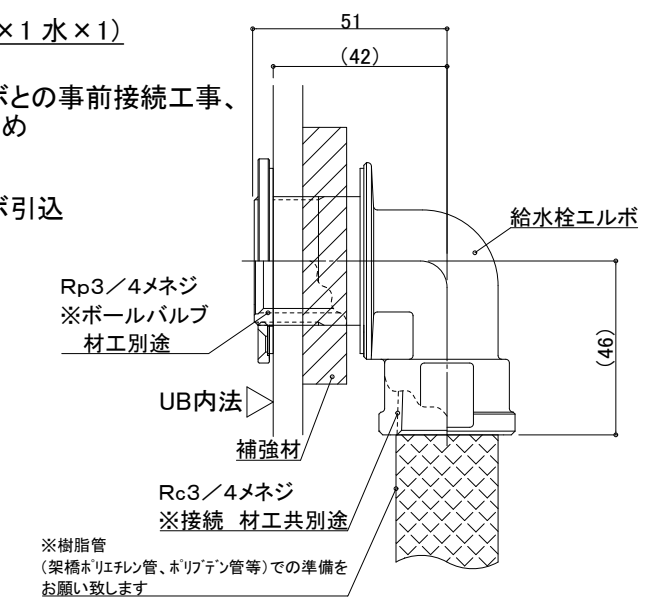

排水接続

VP50 (5箇所) ※配管勾配1/100

排水管をカットし、  
高さ調整して接続：UB工事

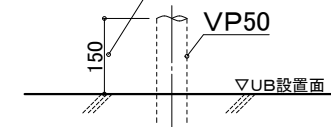

設備工事：排水管立上げ

UB工事：立上排水管への接続

※排水管立ち上げ位置は防水パン  
脚位置より逃げて立ち上げて下さい

天井換気扇

材工別途（オプションでの用意あり）

メーカー・品番・開口サイズをお知らせください

UB工事：天井パネル開口（工場開口）  
以降全て一次側設備・電気工事

※付属の給水栓エルボ（右図参照）  
を管に接続し調整可能な状態で  
立ち上げて下さい。

物件名：

介システムバス  
ゆとりけあ  
3000X  
ダイワ化成株式会社

ご手配時の注意事項

- ◎仕様をご確認の上、受領印と日付の記入をお願いします。
- ◎ご発注後の仕様変更につきましては、追加費用の発生となります。
- ◎上記に伴い、納期も変更になりますのでご注意ください。

受領印

縮尺

日付 2023.06.27



設備図

図名 SYK-3060N-M


図番 U900 K601(M)MS(1)

U22\_A\_S-1 (1)



脚位置図


脚位置は15mm以内で寸法誤差が生じる場合があります。

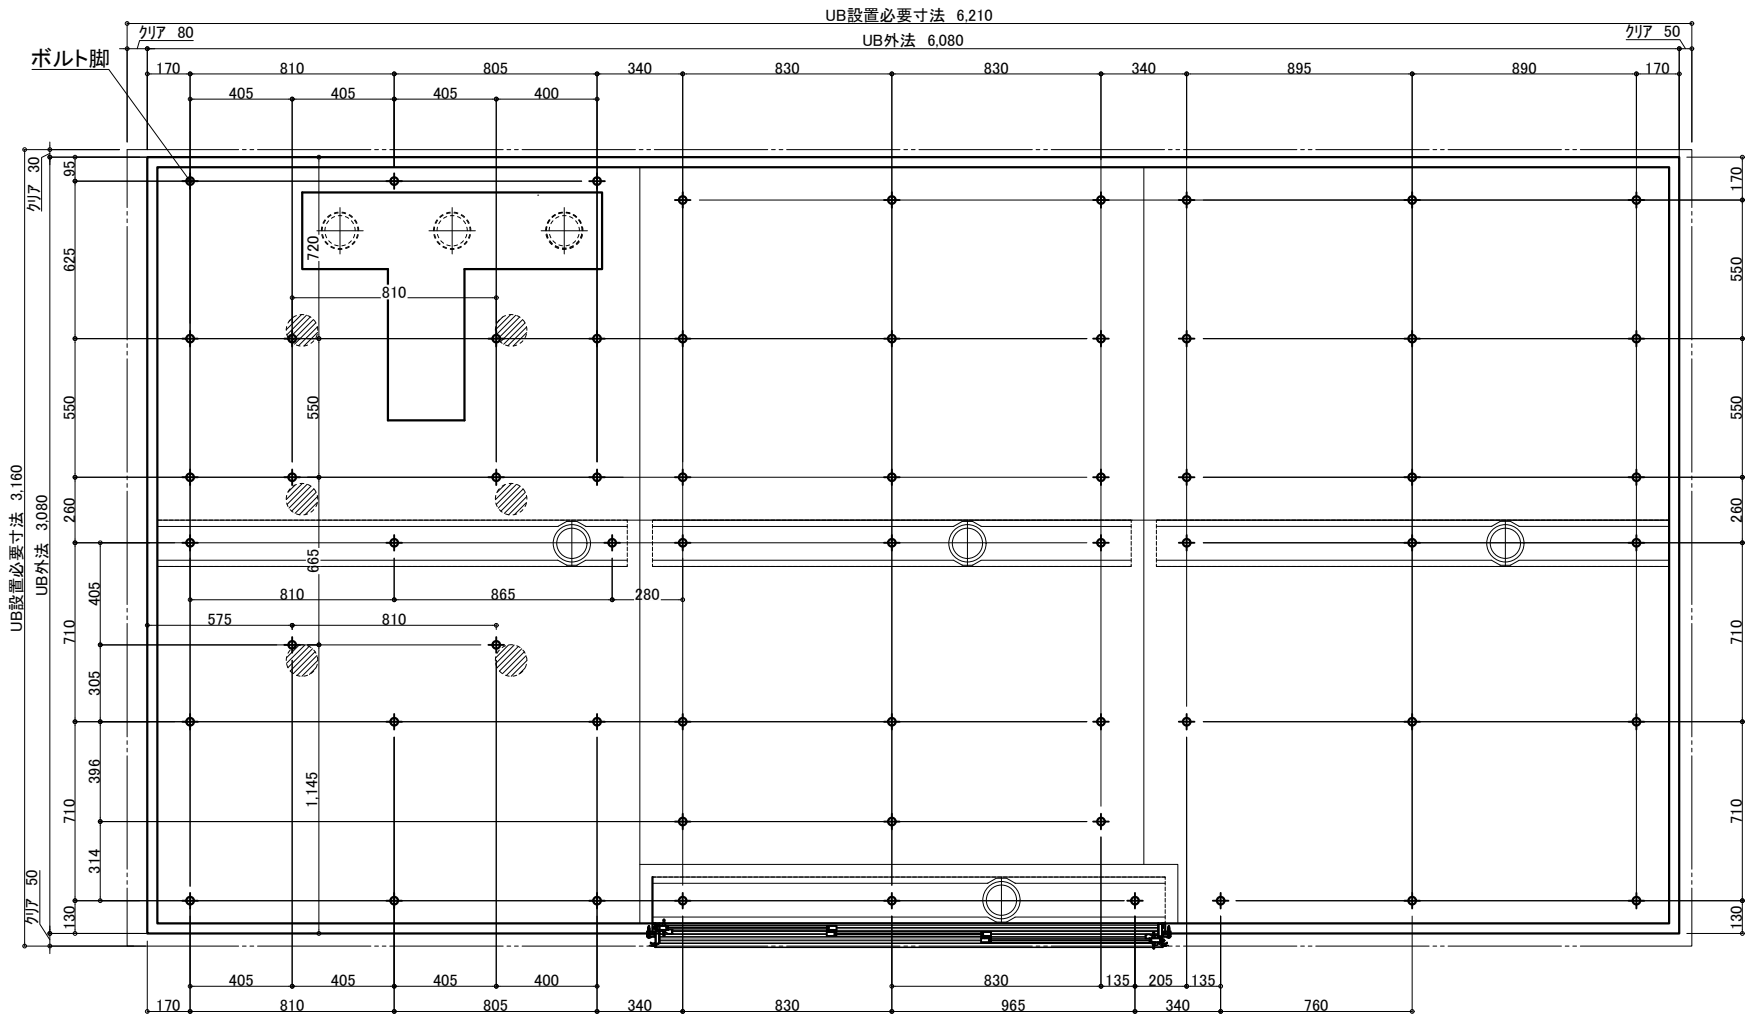

3枚引戸


有効開口:1,217.3

ガラリ開口面積(cm2):332.2

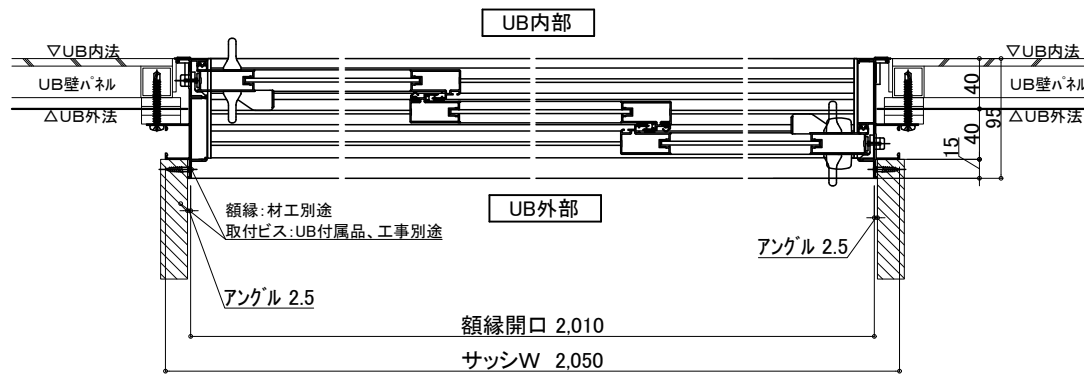


照明 (10箇所)

LED薄型照明 MA44S+LED

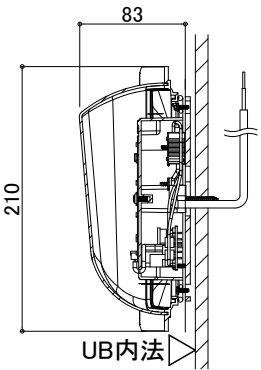

電気工事:電源接続、スイッチ設置  
UB工事:照明器具の取付および  
電源コードを天井点検口  
付近まで取出しまで

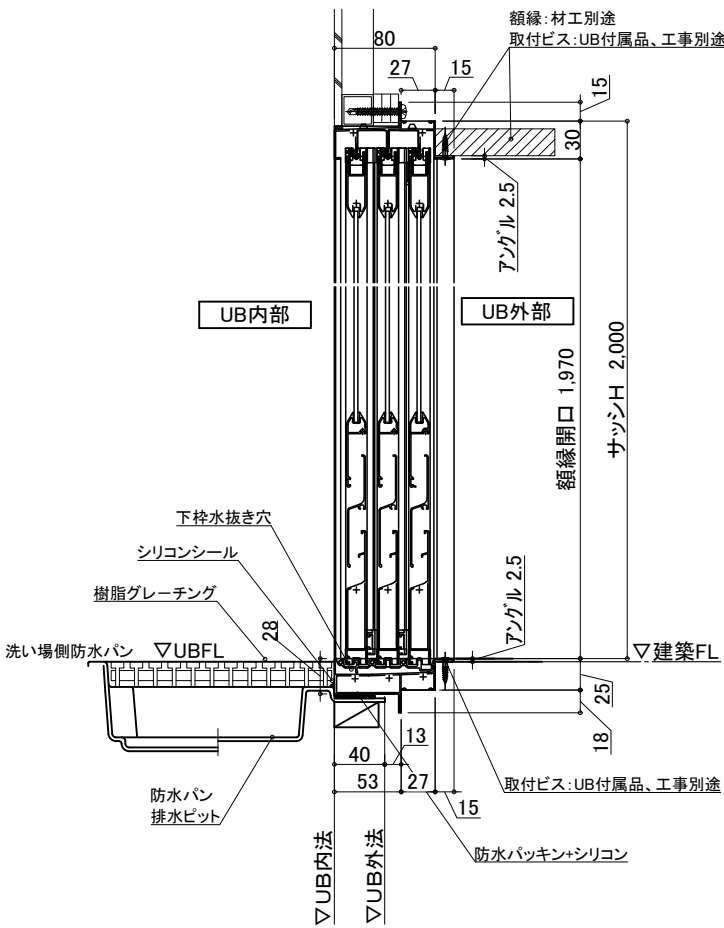

物件名:

介護システムバス  
ゆとりけあ  
3000X  
ダイワ化成株式会社

ご手配時の注意事項


- ◎仕様をご確認の上、受領印と日付の記入をお願いします。
- ◎ご発注後の仕様変更につきましては、追加費用の発生となります。
- ◎上記に伴い、納期も変更になりますのでご注意ください。

受領印

縮尺  
日付 2023.06.27

設備図  
図名 SYK-3060N-M  
U900 K601(M)MS(2)  
図番 U22\_A\_S-1 (2)



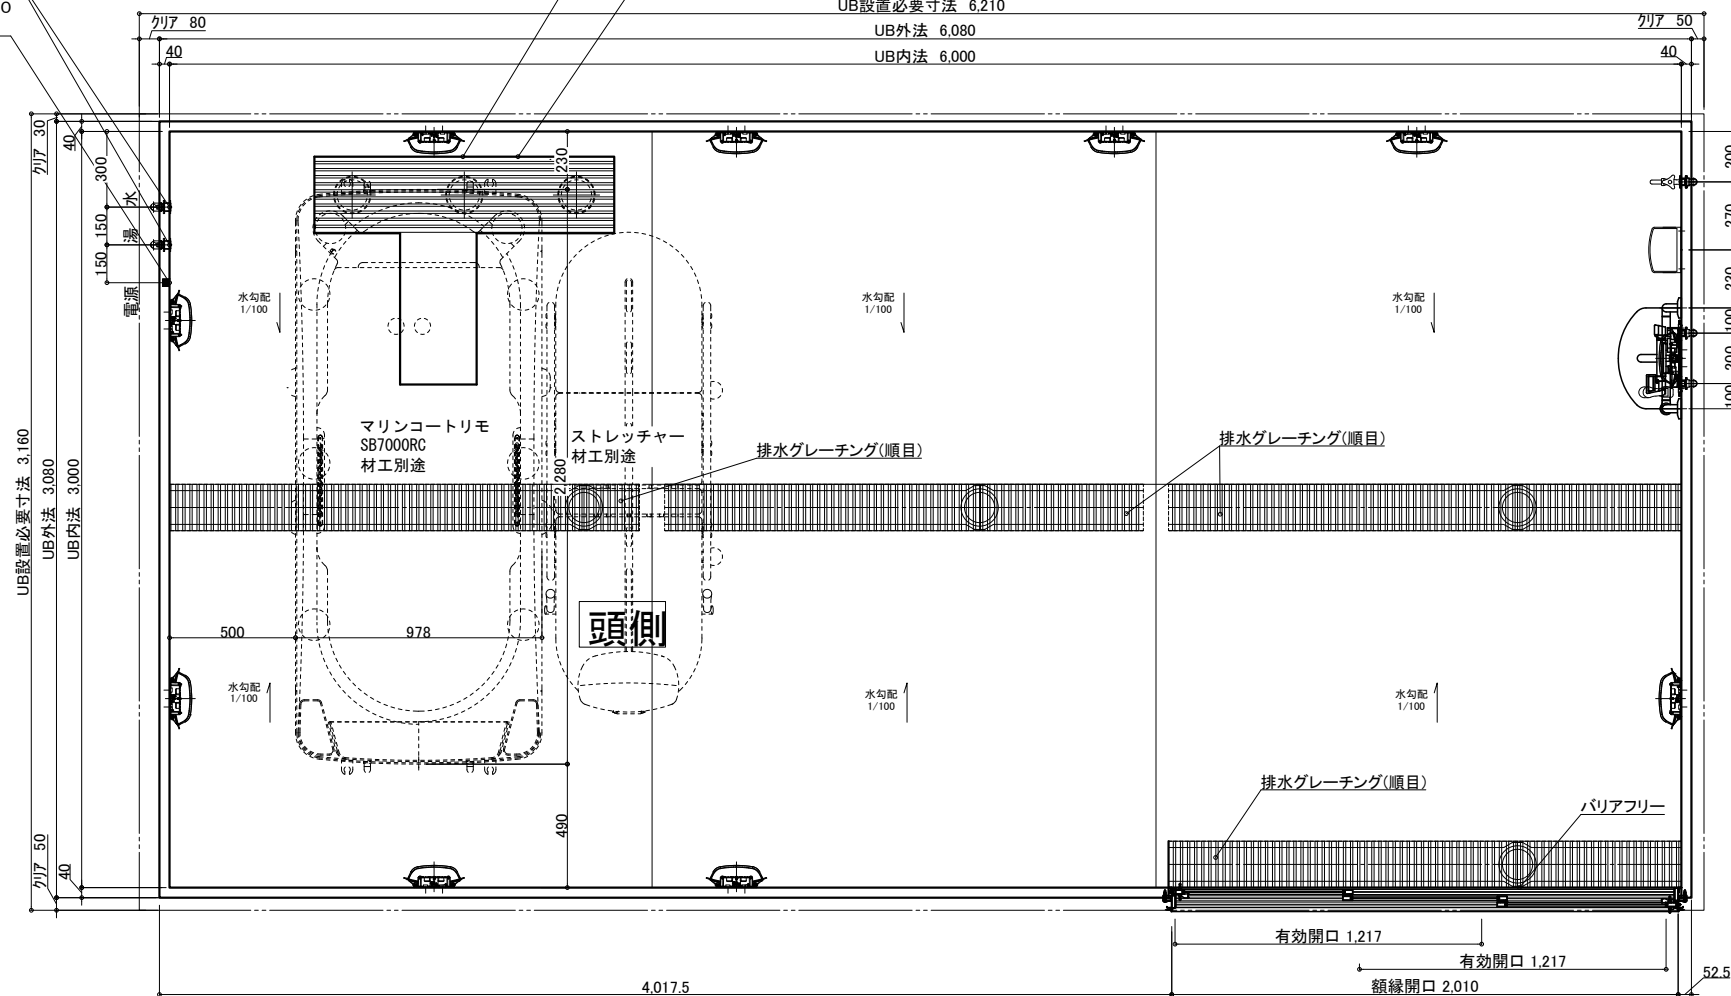

| 名 称 |   |       |                                 | 仕 様               |      |                |               | カラー    |                |   |        | 数量 |  |  |  |
|-----|---|-------|---------------------------------|-------------------|------|----------------|---------------|--------|----------------|---|--------|----|--|--|--|
| 本   | 体 | 浴槽    | 機械浴槽(マリンコートリモ SB7000RC)<br>(据置) |                   | 材工別述 | 手すり            | U型 400*800    | ホワイト   | 1              |   |        |    |  |  |  |
|     |   | 壁     | スタンダードパネル                       | エンボスアイボリー／エンボスピンク |      | 樹脂製            |               | ホワイト   | 1              |   |        |    |  |  |  |
|     |   | 床     | FRP                             | メディアムグレー／ライトブラウン  |      | テラスコル加工窓枠      | UB工事：壁パネル開口まで |        | *オプション         |   |        |    |  |  |  |
|     |   | 天井    | フラット天井                          | オフホワイト            |      | フリー窓枠          | ホワイト          |        | *オプション         |   |        |    |  |  |  |
| 体   | 排 | ドア    | 3枚引き戸 (両開き) 有効開口:1,217mm        | シルキーホワイト          | 2    | 給              | 水栓金具          | 断熱カバー  |                | 1 |        |    |  |  |  |
|     |   | 収納    | 化粧棚                             | —                 | 2    |                | 水             | 単水栓    |                |   | 1      |    |  |  |  |
|     |   | 照明    | LED薄型照明                         | —                 | 10   |                |               | 給水・給湯管 | 13A Rp1/2メネジ止め |   | 3      |    |  |  |  |
|     |   | 洗面置き台 | 樹脂製                             |                   | 1    | 20A Rc3/4メネジ止め |               |        | 2              |   |        |    |  |  |  |
|     |   | 鏡     | 防湿ミラー—300*700*15                |                   | 1    | 排水管            | 塩ビ管 VP50      |        |                |   |        |    |  |  |  |
|     |   |       |                                 |                   |      |                |               | 換気扇    | UB工事：天井パネル開口まで |   | *オプション |    |  |  |  |

物件名:

介護システムバス  
**ゆとりけあ**  
— 3000X —  
ダイワ化成株式会社

### — ご手配時の注意事項

◎仕様をご確認の上、受領印と日付の記入をお願いします。

◎ご発注後の仕様変更につきましては、追加費用の発生となります。

◎上記に伴い、納期も変更になりますのでご注意ください。

—受領印—

縮尺 1/30 (A3)

目付 2023.06.27




製品図

図名 SYK-3060N-B

U900 K601(M)R (1)


图番 U22 A -1 (1)

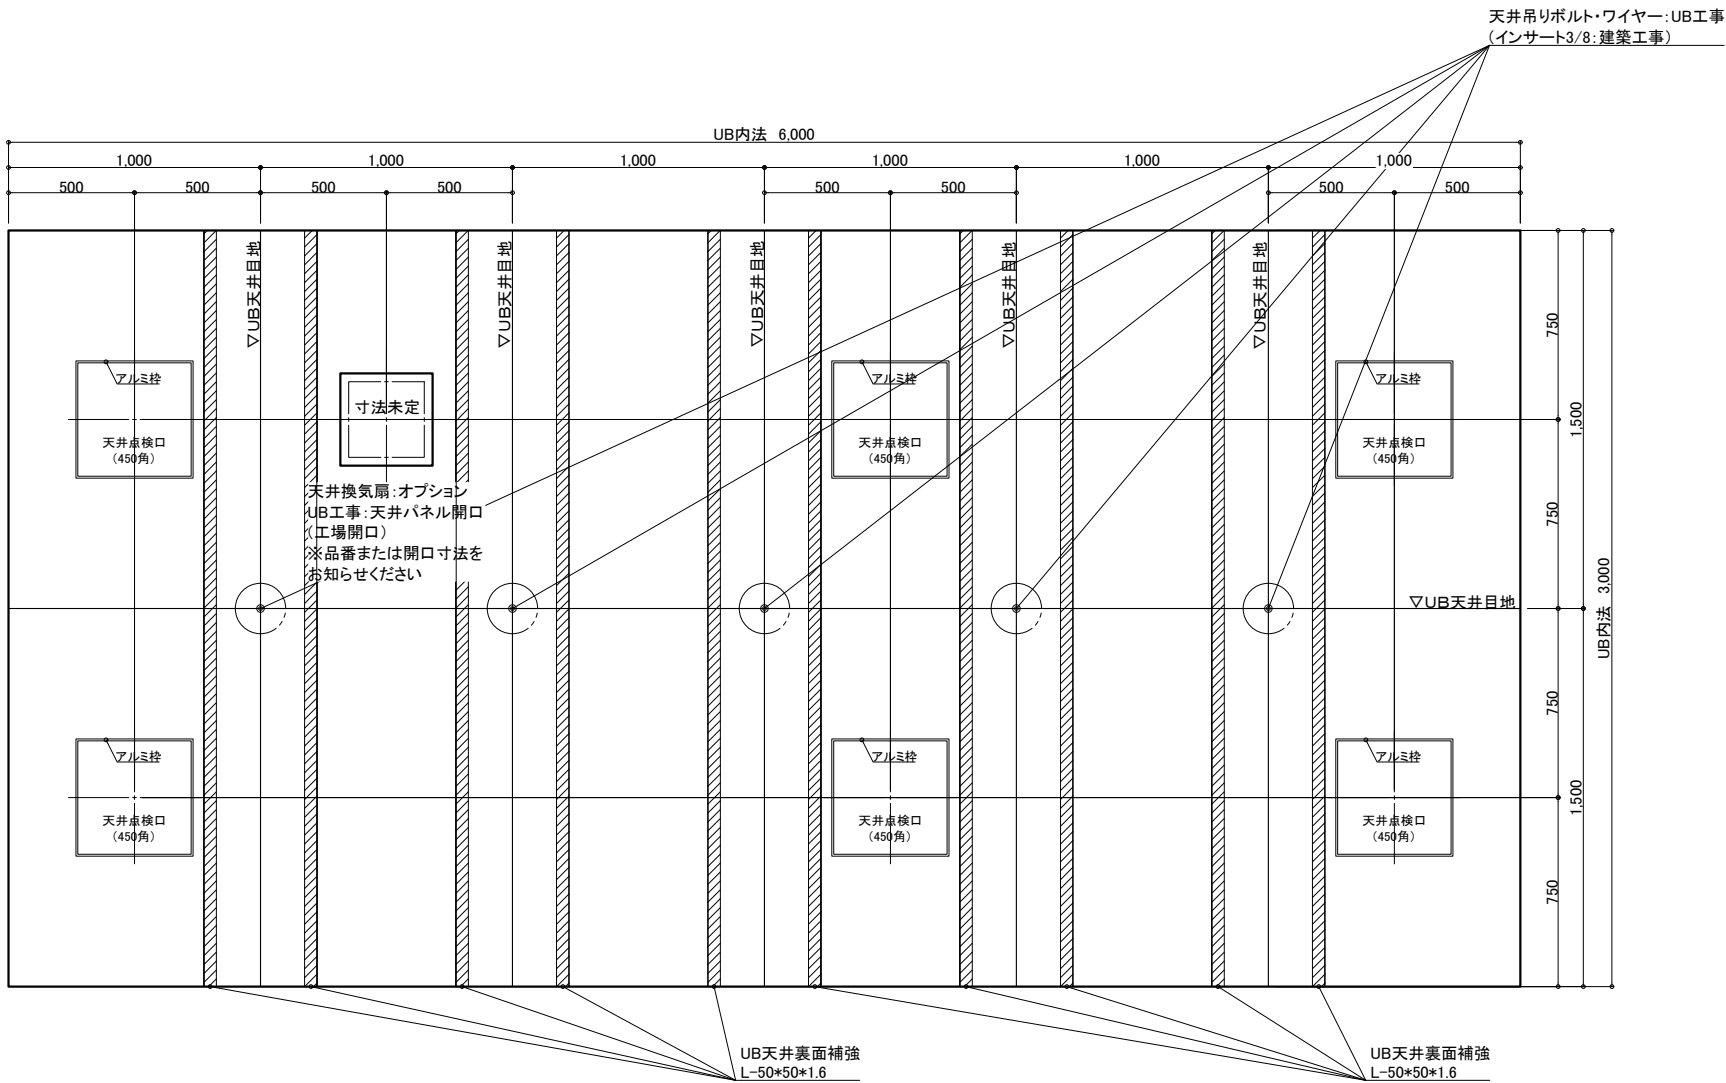


天井伏図

物件名: \_\_\_\_\_


|  |                                 |  |     |                   |            |    |             |  |
|--|---------------------------------|--|-----|-------------------|------------|----|-------------|--|
| <div>介入システムバス</div> <div>ゆとりけあ</div> <div>3000X</div> <div>ダイワ化成株式会社</div> | ご手配時の注意事項                       |  | 受領印 | 縮尺                | 1/30 (A3)  | 図名 | 製品図         |  |
|  | ◎仕様をご確認の上、受領印と日付の記入をお願いします。     |  |     | 日付                | 2023.06.27 |    | SYK-3060N-R |  |
|  | ◎ご発注後の仕様変更につきましては、追加費用の発生となります。 |  |     | U900 K601(M)R (2) |            |    |             |  |
|  | ◎上記に伴い、納期も変更になりますのでご注意ください。     |  |     | 図番                |            |    |             |  |
|  |                                 |  |     | U22_A_-1 (2)      |            |    |             |  |

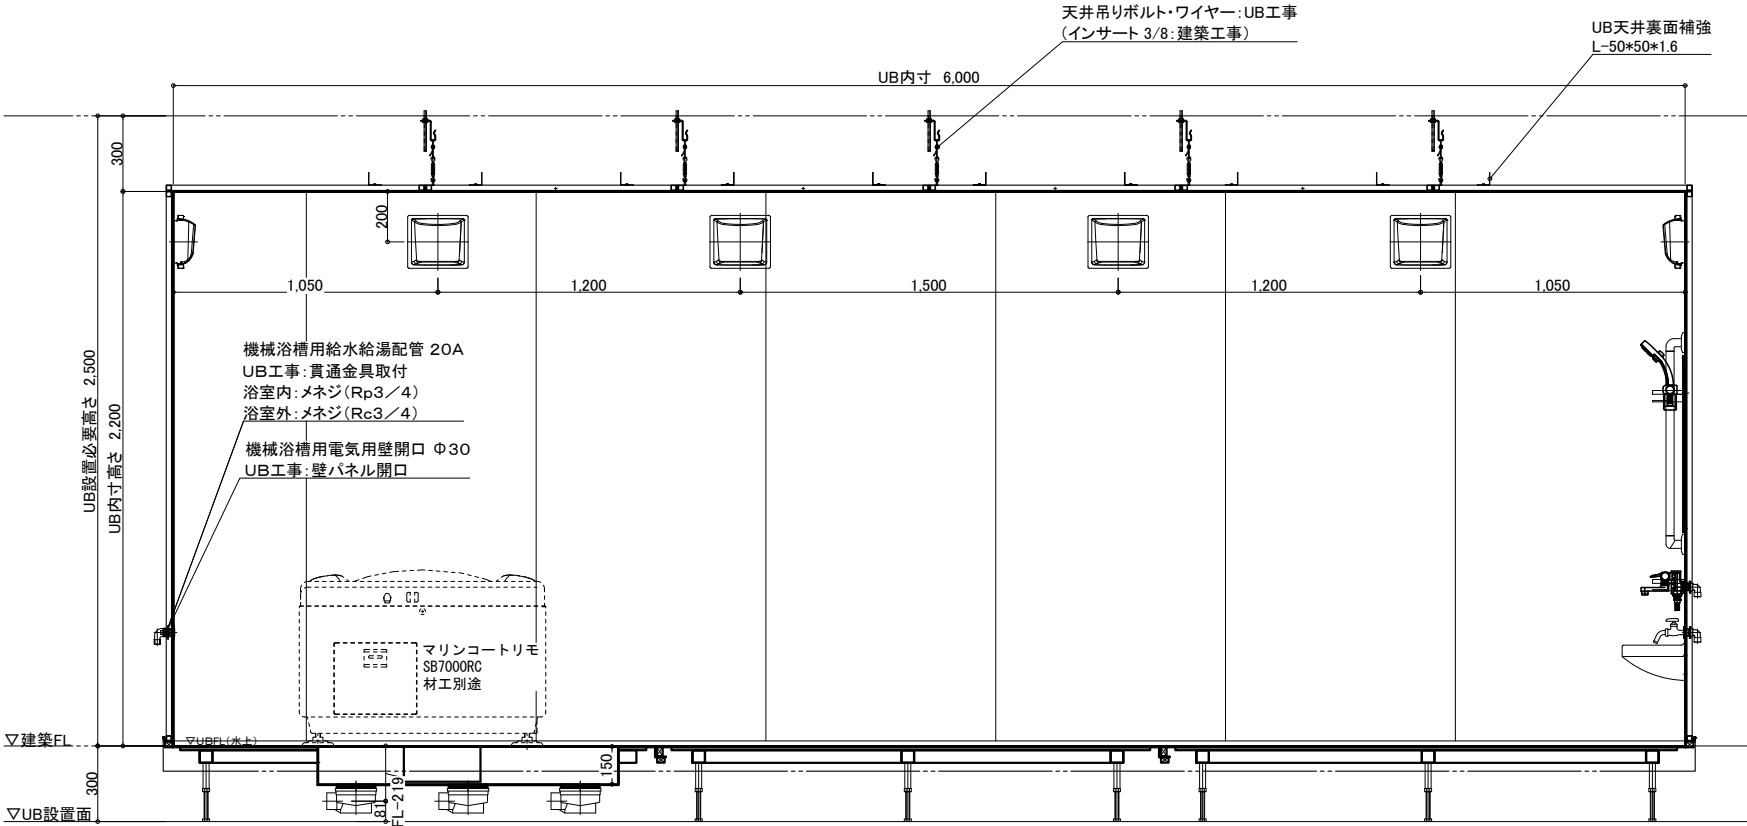


A 面

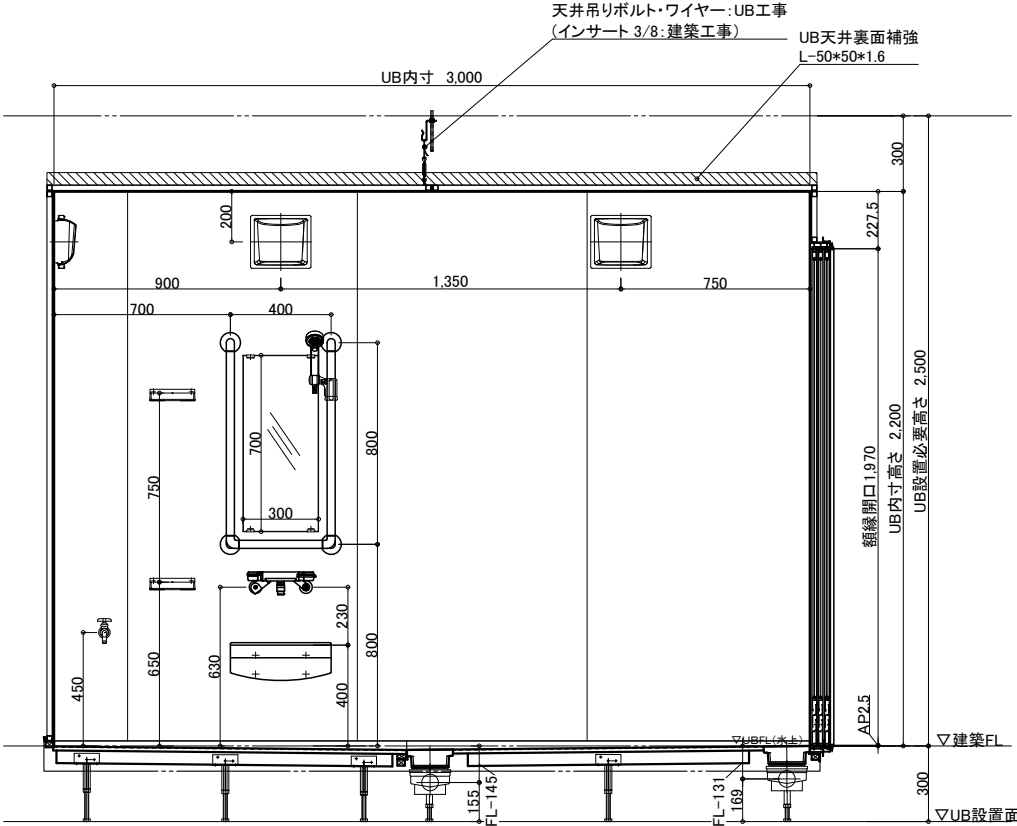

B 面

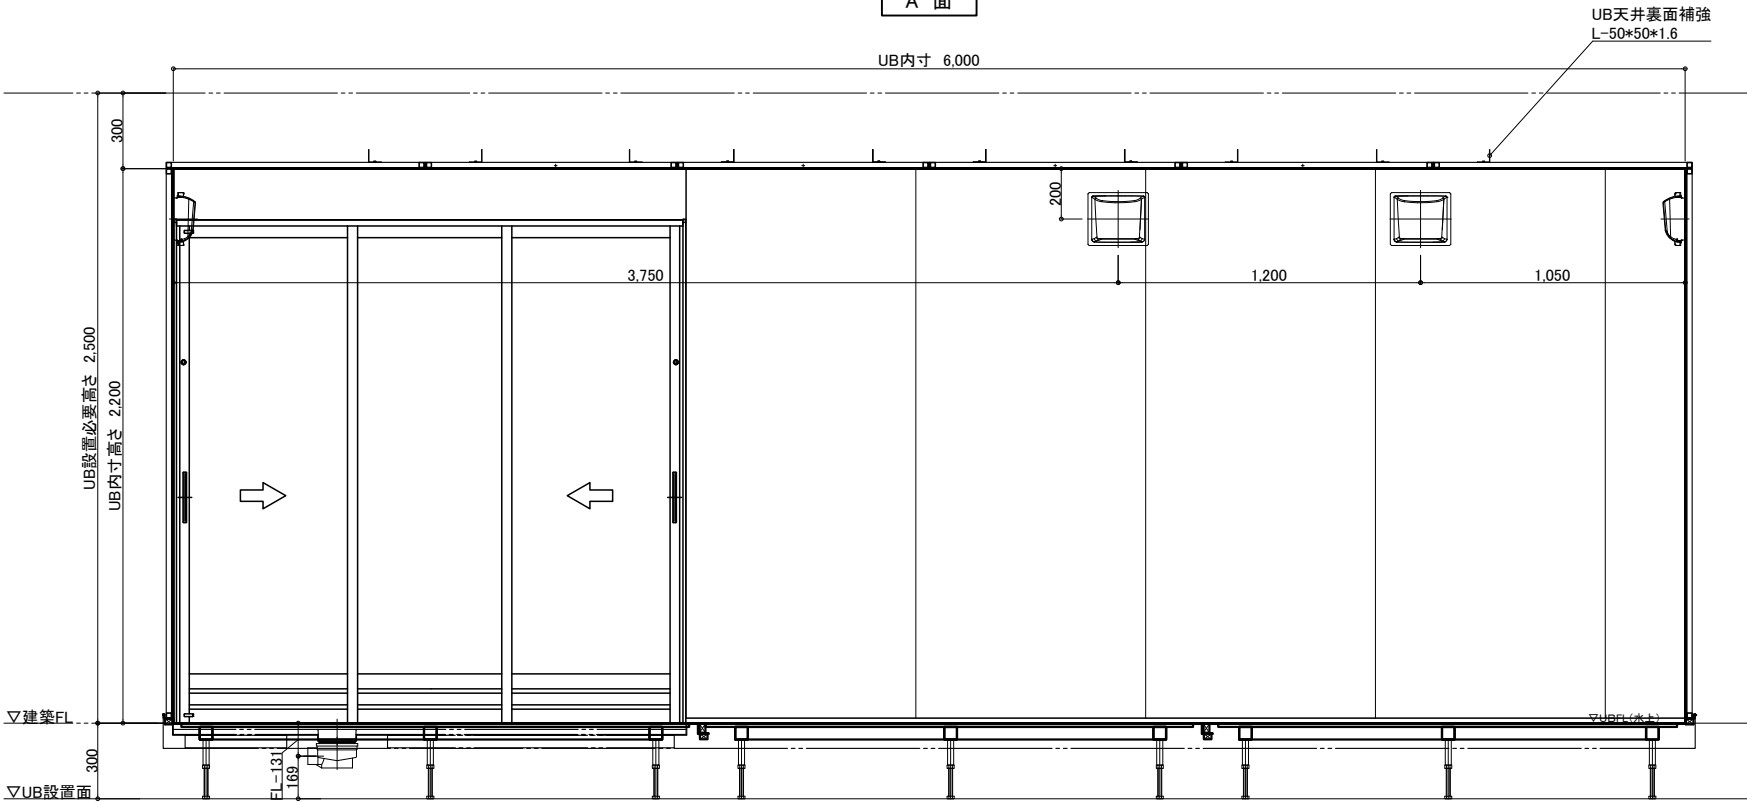

C 面

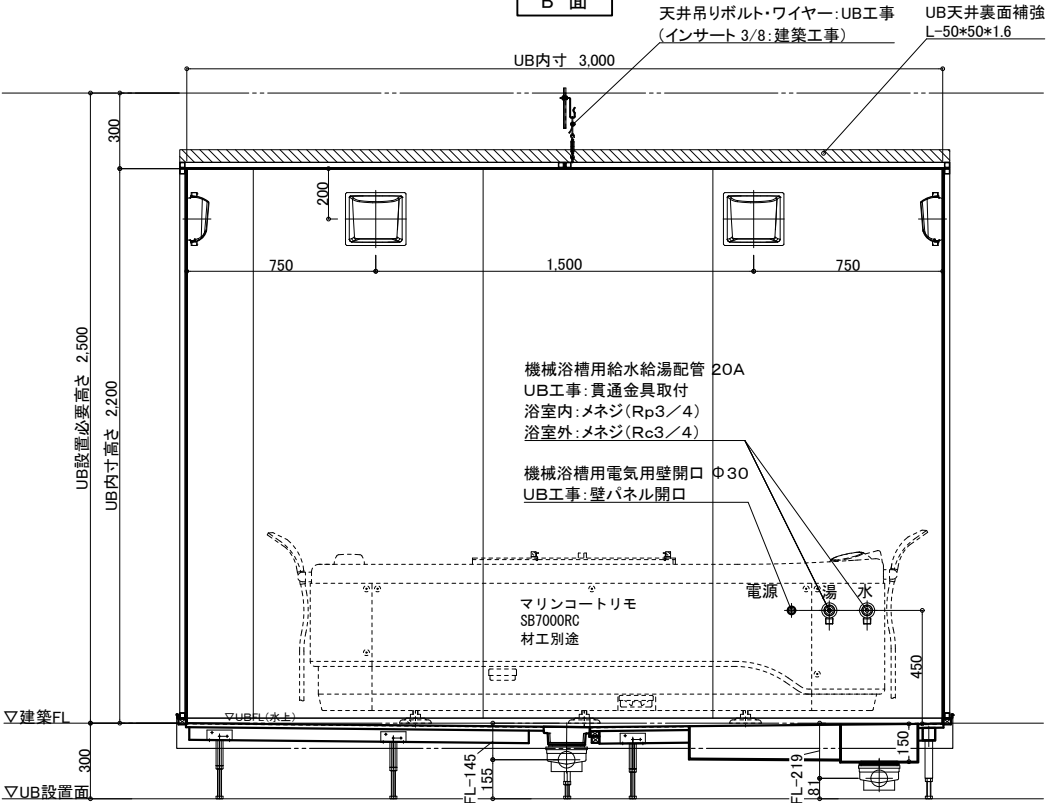

D 面


物件名:

介 護 シ ス テ ム バ ス  
ゆとりけあ  
3000X  
ダイワ化成株式会社

ご手配時の注意事項  
◎仕様をご確認の上、受領印と日付の記入をお願いします。  
◎ご発注後の仕様変更につきましては、追加費用の発生となります。  
◎上記に伴い、納期も変更になりますのでご注意ください。

受領印  
縮尺 1/30 (A3)  
日付 2023.06.27  
製品図  
図名 SYK-3060N-R  
図番 U900 K601(M)R (3)  
U22\_A\_-1 (3)

配管系統図

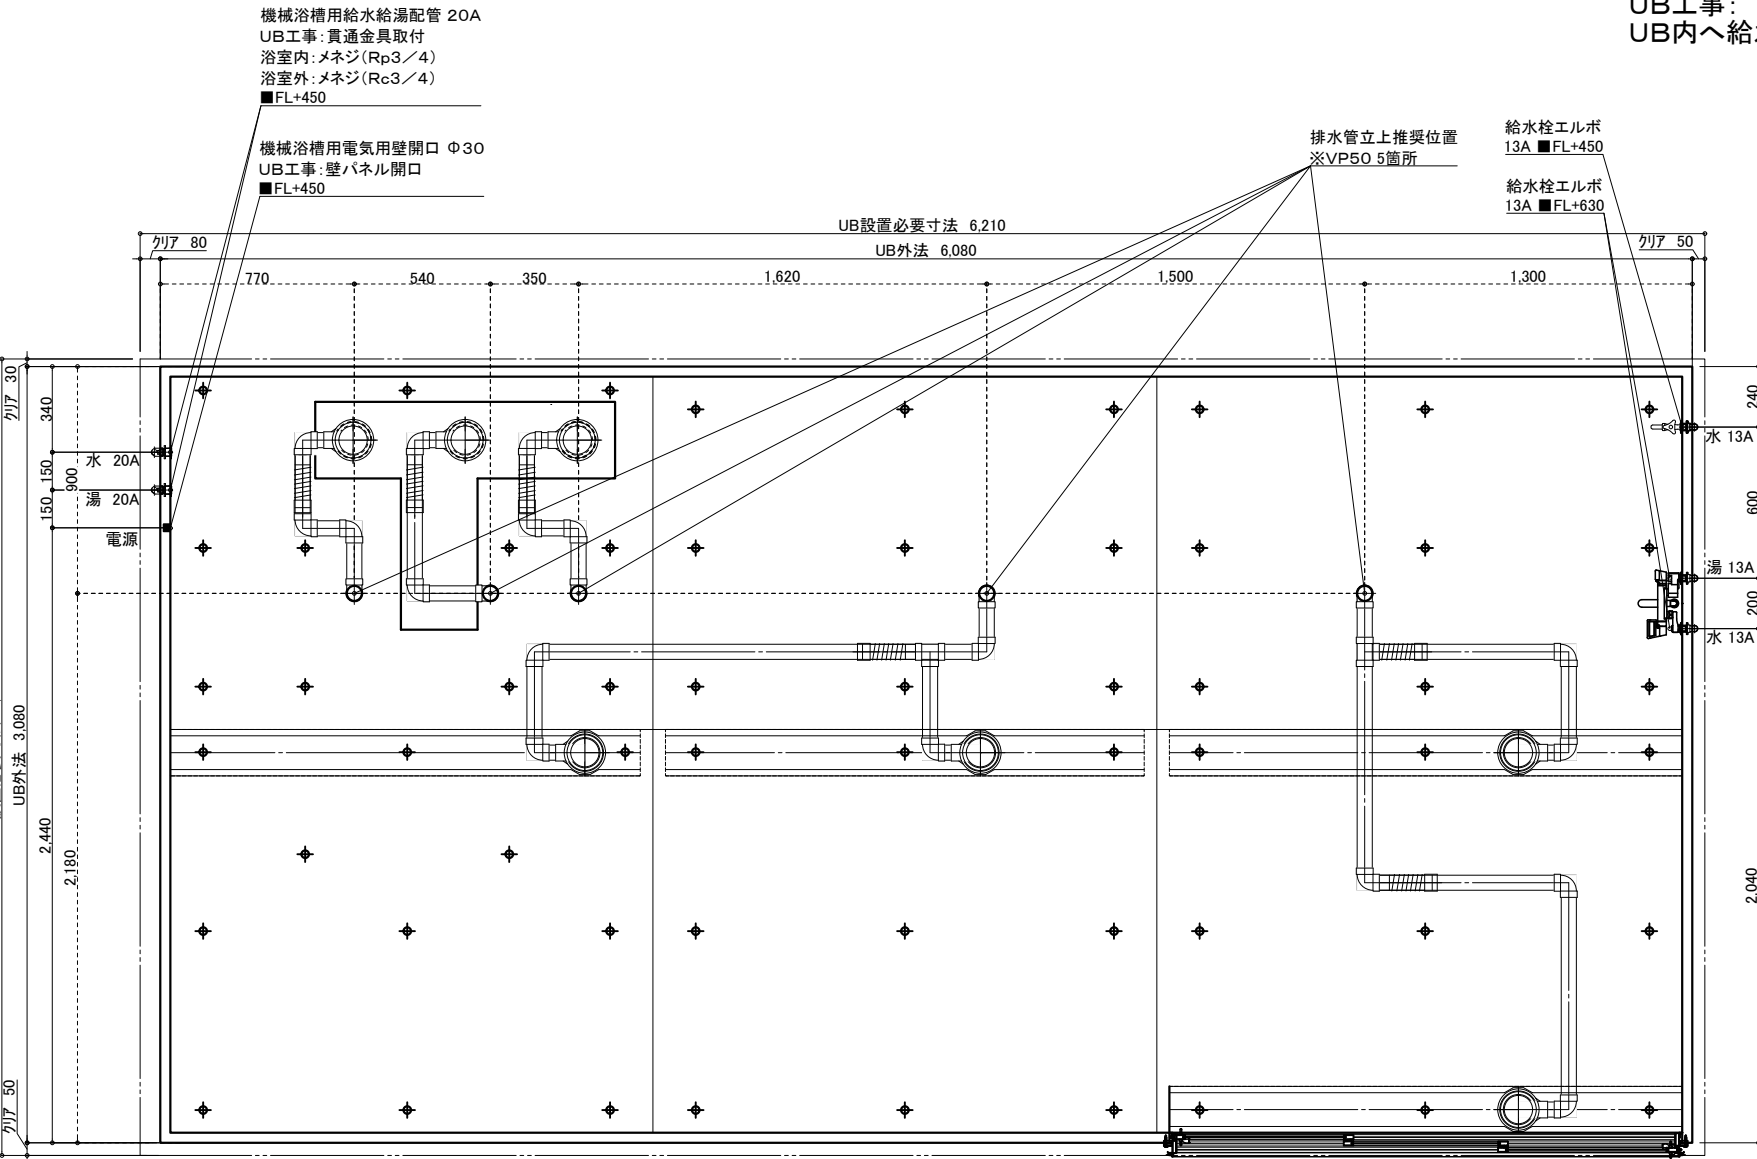

給水・給湯接続


13A

洗い場水栓 1ヶ所 (湯×1 水×1)

単水栓 1ヶ所 (水×1)

一次側設備工事:  
給水管の立上・エルボとの事前接続工事

UB工事:  
UB内へ給水栓エルボ引込

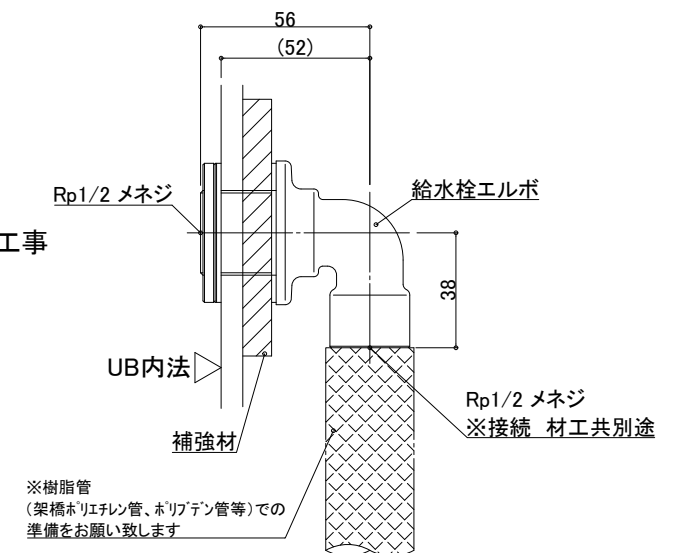


20A

機械浴槽 1ヶ所 (湯×1 水×1)

一次側設備工事:  
給水管の立上・エルボとの事前接続工事、  
UB内ボールバルブ止め


UB工事:  
UB内へ給水栓エルボ引込

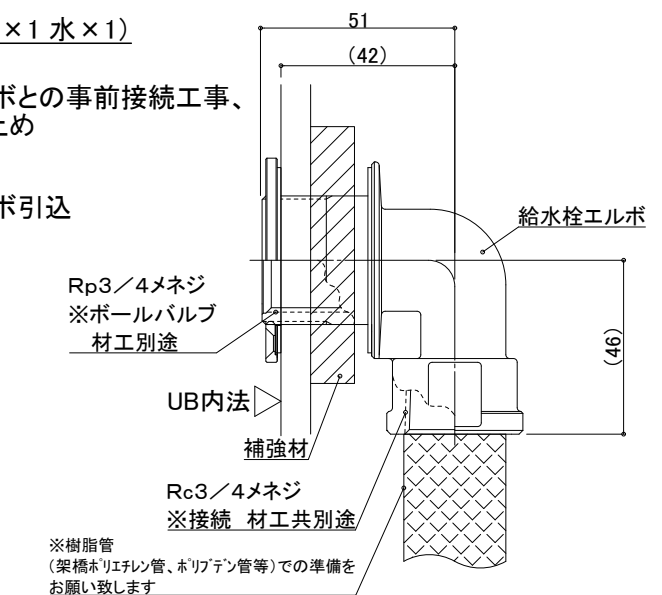

排水接続

VP50(5箇所) ※配管勾配1/100

排水管をカットし、  
高さ調整して接続:UB工事

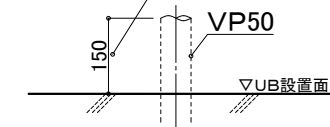

設備工事: 排水管立上げ

UB工事: 立上排水管への接続

※排水管立ち上げ位置は防水パン  
脚位置より逃げて立ち上げて下さい

天井換気扇

材工別途 (オプションでの用意あり)

メーカー・品番・開口サイズをお知らせください

UB工事: 天井パネル開口 (工場開口)  
以降全て一次側設備・電気工事

※付属の給水栓エルボ (右図参照)  
を管に接続し調整可能な状態で  
立ち上げて下さい。

物件名:

介システムバス  
ゆとりけあ  
3000X  
ダイワ化成株式会社

ご配時の注意事項

- ◎仕様をご確認の上、受領印と日付の記入をお願いします。
- ◎ご発注後の仕様変更につきましては、追加費用の発生となります。
- ◎上記に伴い、納期も変更になりますのでご注意ください。

受領印

縮尺

日付 2023.06.27

図番



設備図

図名 SYK-3060N-R

図番 U900 K601(M)RS(1)

U22\_A\_S-1 (1)



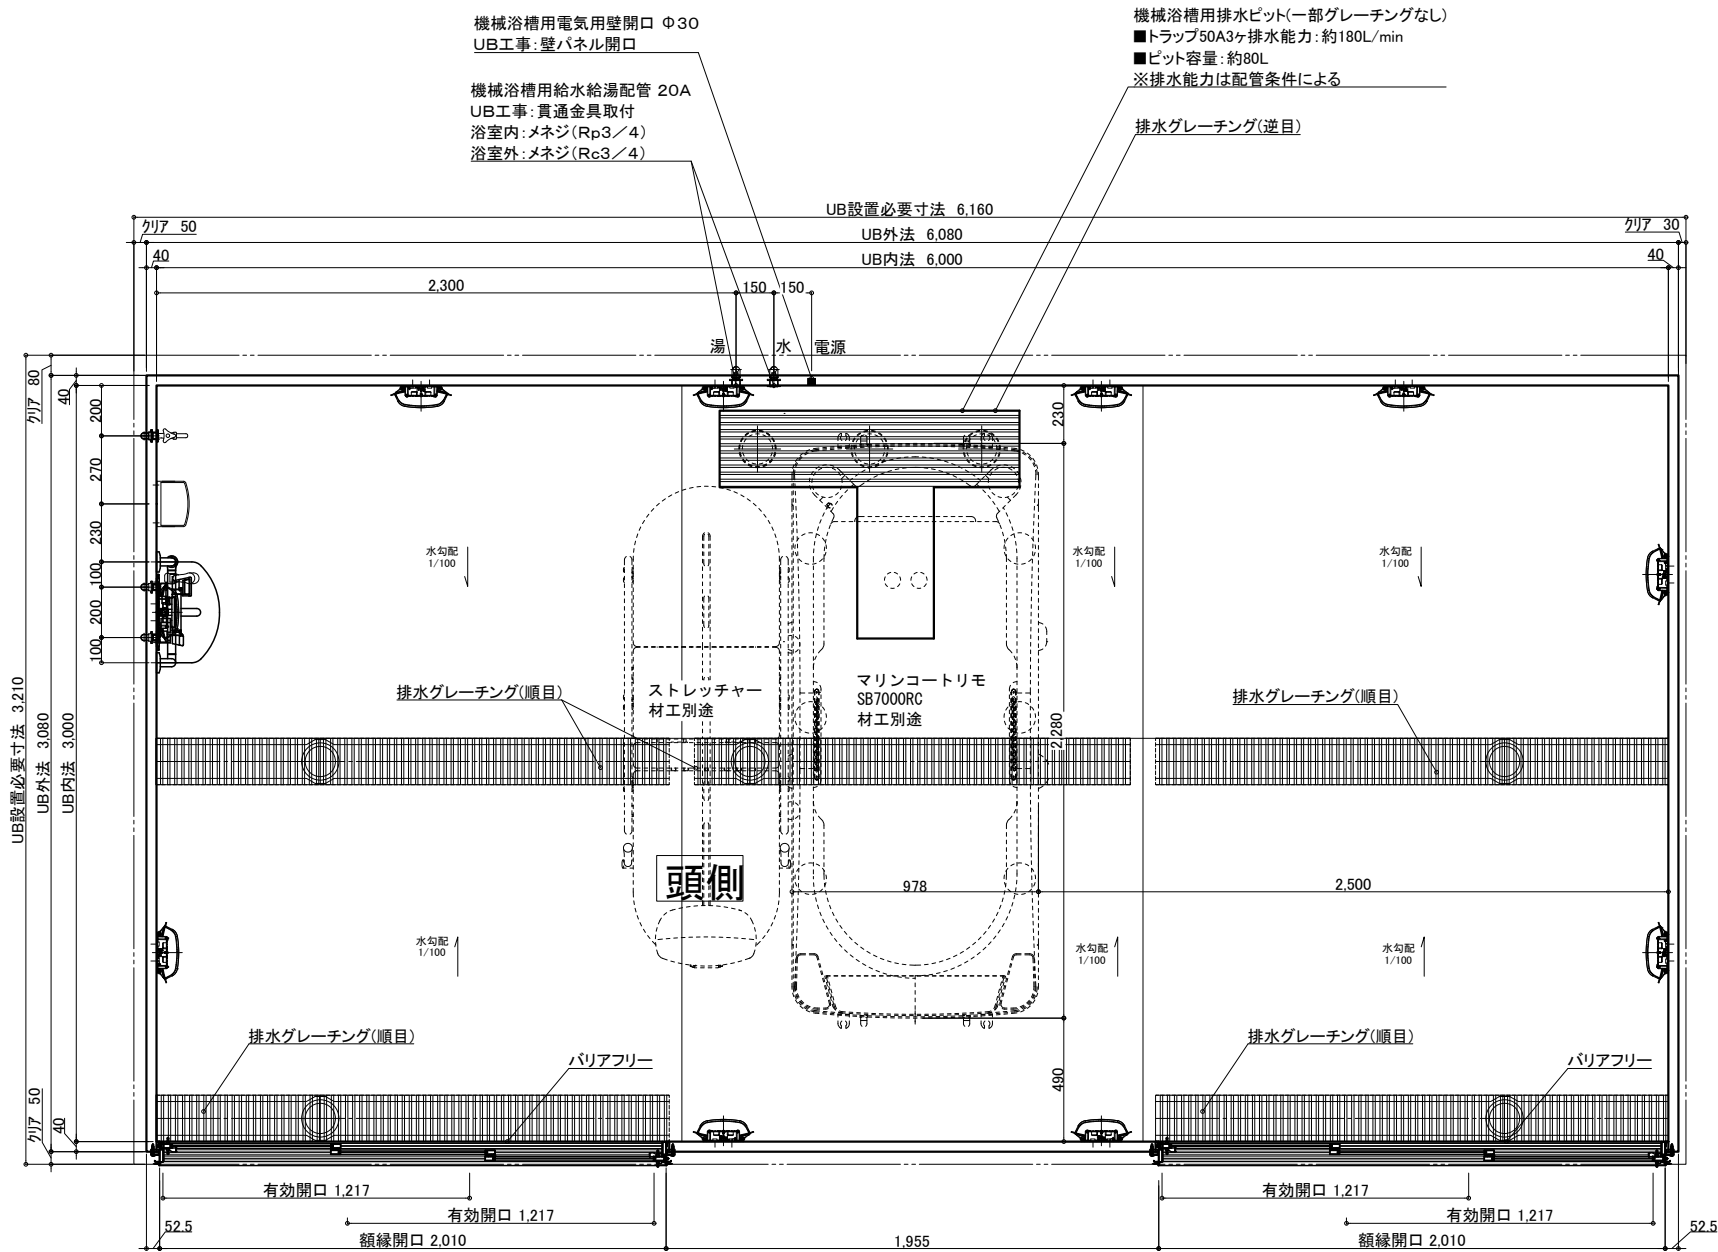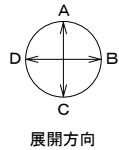

| 名 称 | 仕 様   | カラー                             | 数量   | 名 称 | 仕 様                          | カラー            | 数量          |
|-----|-------|---------------------------------|------|-----|------------------------------|----------------|-------------|
| 本   | 浴槽    | 機械浴槽(マリンコートリモ SB7000RC)<br>(据置) | 材工別途 | 本   | 手すり                          | U型 400*800     | ホワイト 1      |
|     | 壁     | スタンダードパネル                       |      |     | スライドフック                      | 樹脂製            | ホワイト 1      |
|     | 床     | FRP                             |      |     | ナースコール加工                     | UB工事:壁パネル開口まで  | *オプション      |
|     | 天井    | フラット天井                          |      | 体   | 窓枠                           | フリー窓枠          | ホワイト *オプション |
|     | ドア    | 3枚引き戸(両開き)有効開口:1,217mm          |      |     | 洗い場水栓:サーモスイッチシャワー シャワーホース 2m |                | 1           |
| 体   | 収納    | 化粧棚                             | 2    | 給   | 水栓金具                         | 断熱カバー          | 1           |
|     | 照明    | LED薄型照明                         | 10   | 排   | 単水栓                          |                | 1           |
|     | 洗面置き台 | 樹脂製                             | 1    | 水   | 給水・給湯管                       | 13A Rp1/2メネジ止め | 3           |
|     | 鏡     | 防湿ミラー300*700*t5                 | 1    | 排   | 水管                           | 塩ビ管 VP50       | 2           |
|     |       |                                 |      | 換気扇 | UB工事:天井パネル開口まで               |                | *オプション      |

物件名:

介護システムバス  
ゆとりけあ  
3000X  
ダイワ化成株式会社

ご手配時の注意事項


◎仕様をご確認の上、受領印と日付の記入をお願いします。  
◎ご発注後の仕様変更につきましては、追加費用の発生となります。  
◎上記に伴い、納期も変更になりますのでご注意ください。

受領印

縮尺 1/30 (A3)  
日付 2023.10.06

製品図

図名 SYK-3060N-W  
図番 U900 K601(M)W (1)  
U22\_A\_-1 (1)

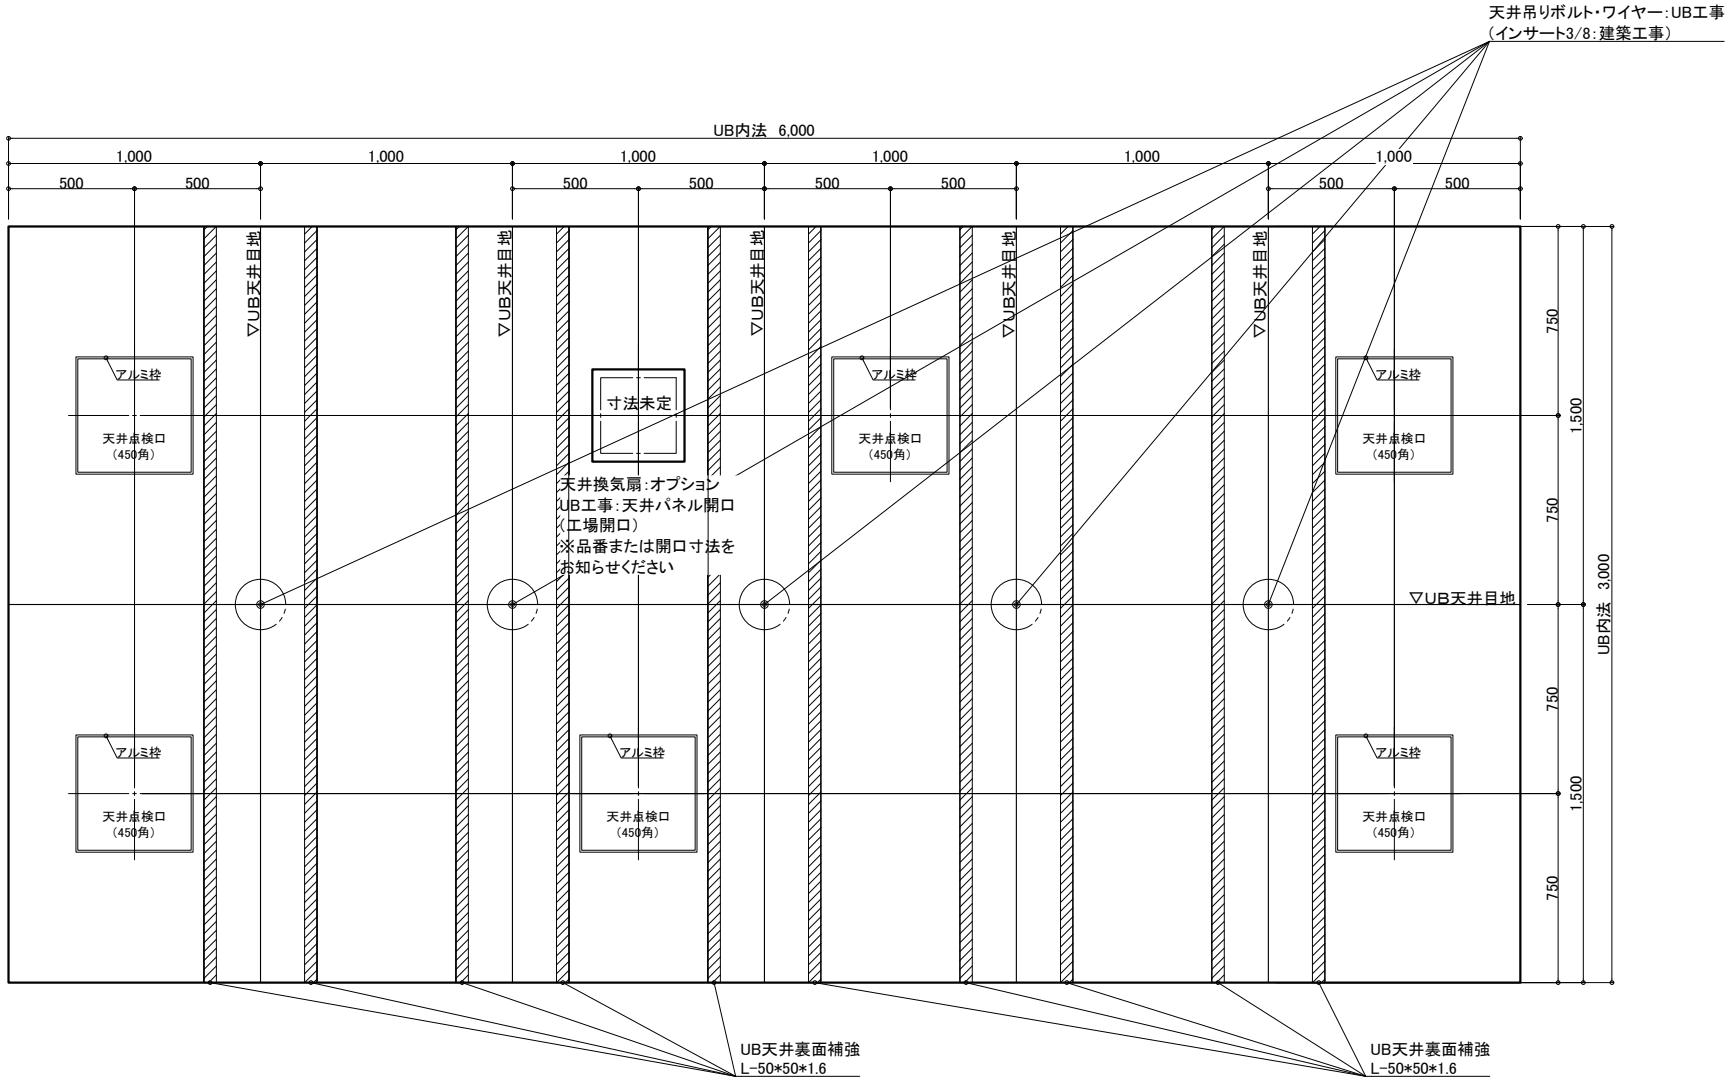


天井伏図


物件名: \_\_\_\_\_

|  |                                 |  |                      |        |
|--|---------------------------------|--|----------------------|--------|
| <div>介護システムバス</div> <div>ゆとりけあ</div> <div>3000X</div> <div>ダイワ化成株式会社</div> | ご手配時の注意事項                       | 受領印                                    | 縮尺 1/30 (A3)         | 図名 製品図 |
|  | ◎仕様をご確認の上、受領印と日付の記入をお願いします。     | <div>日付 2023.10.06</div> <div>中村</div> | 図名 SYK-3060N-W       |        |
|  | ◎ご発注後の仕様変更につきましては、追加費用の発生となります。 |  | 図番 U900 K601(M)W (2) |        |
|  | ◎上記に伴い、納期も変更になりますのでご注意ください。     |  | 図番 U22_A__-1 (2)     |        |




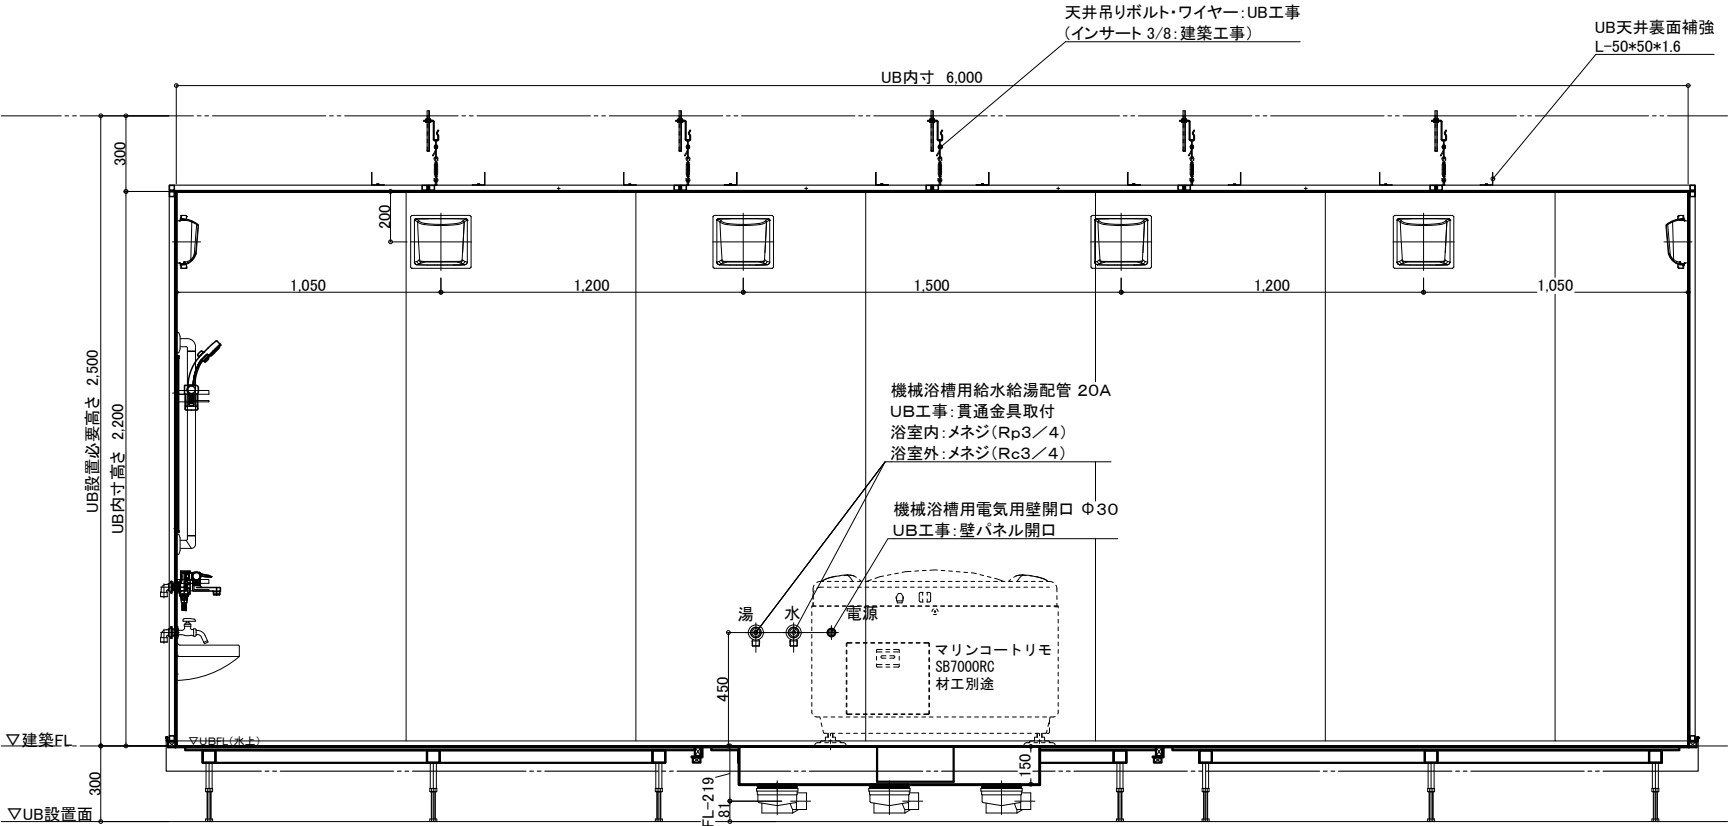


A 面

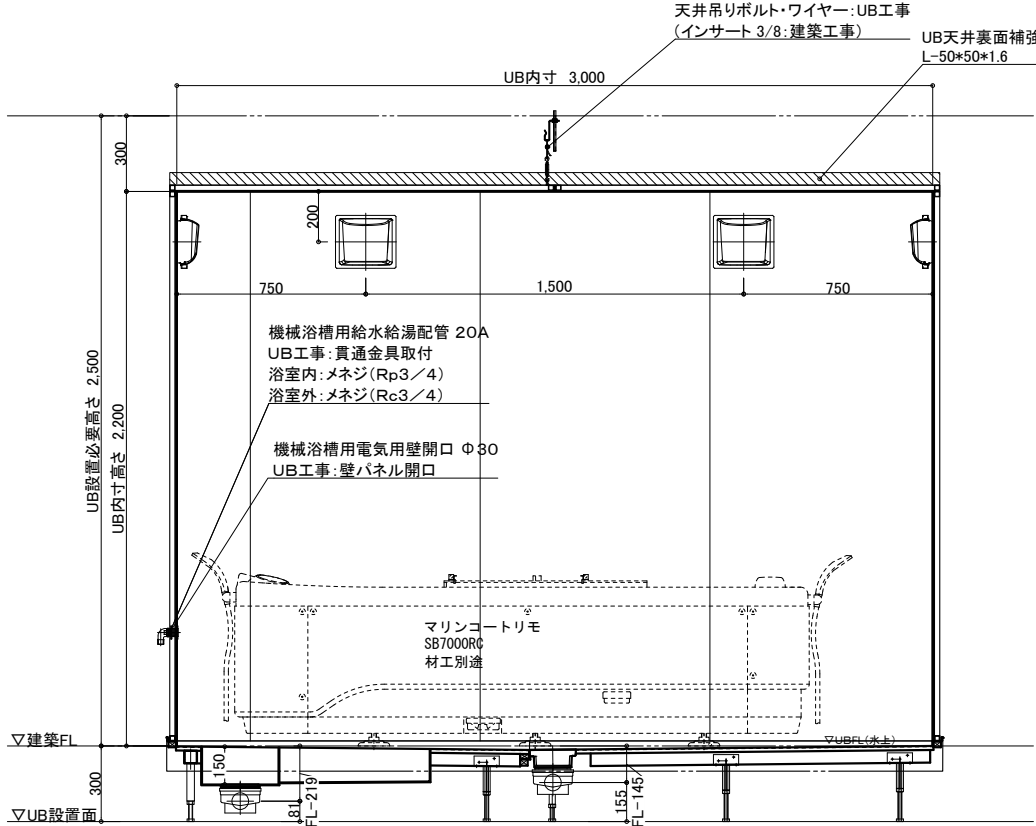

B 面

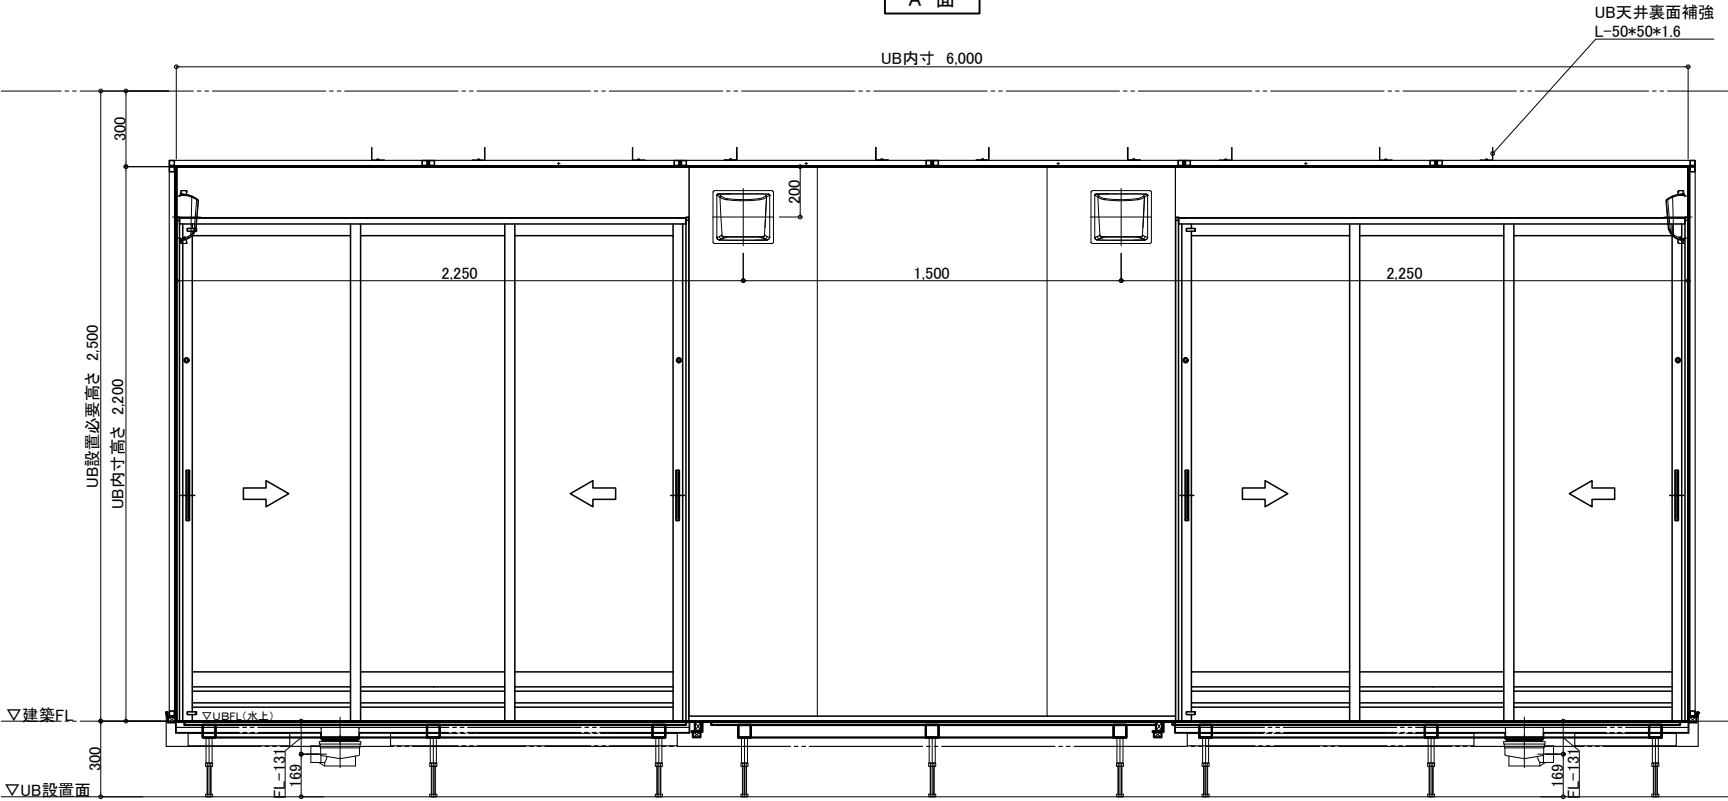

C 面

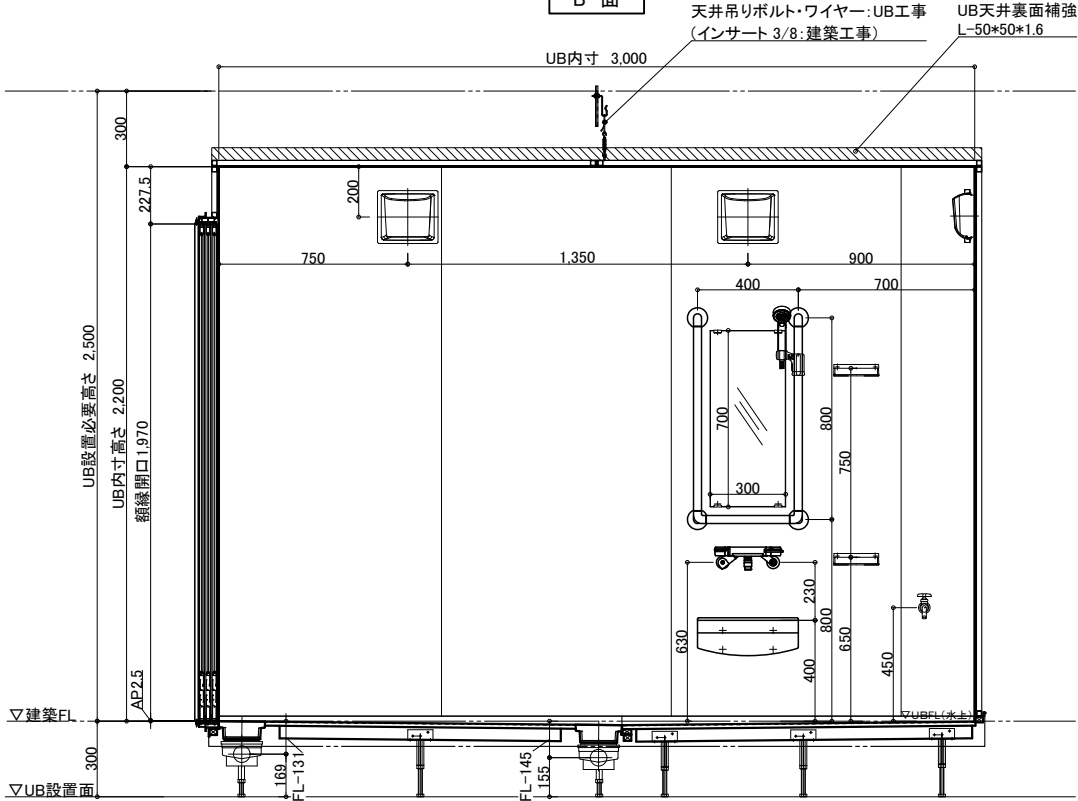

D 面

物件名:

介護システムバス  
ゆとりけあ  
3000X  
ダイワ化成株式会社

ご手配時の注意事項


- ◎仕様をご確認の上、受領印と日付の記入をお願いします。
- ◎ご発注後の仕様変更につきましては、追加費用の発生となります。
- ◎上記に伴い、納期も変更になりますのでご注意ください。

受領印

縮尺 1/30 (A3)  
日付 2023.10.06




製品図  
図名 SYK-3060N-W  
図番 U900 K601(M)W (3)  
U22\_A\_-1 (3)

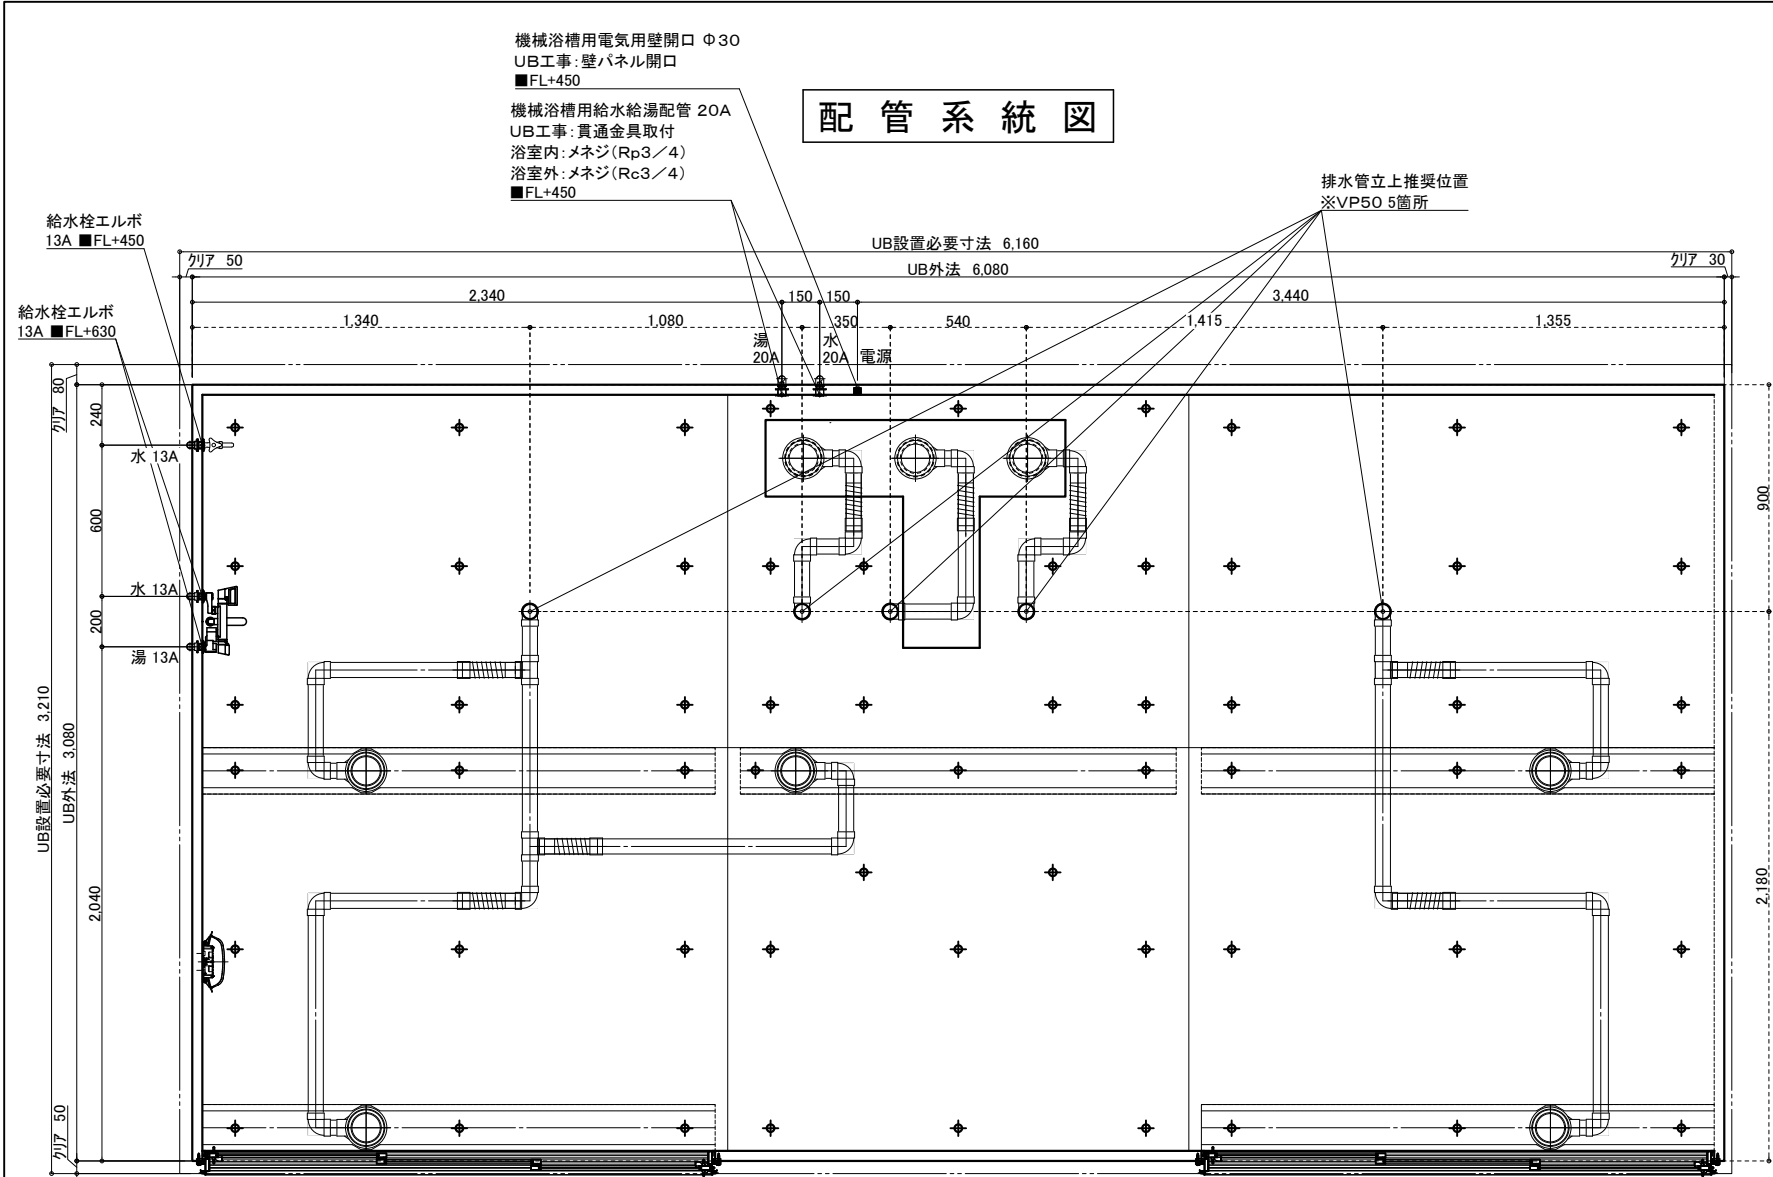

※付属の給水栓エルボ(右図参照)  
を管に接続し調整可能な状態で  
立ち上げて下さい。

## 排水接続

VP50(5箇所) ※配管勾配1/100

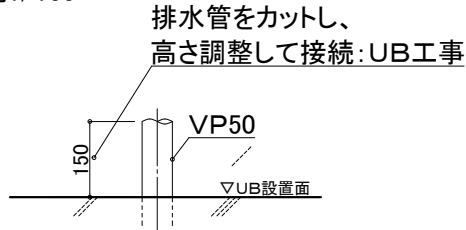

設備工事: 排水管立上げ  
UB工事: 立上排水管への接続  
※排水管立上げ位置は防水パン  
脚位置より逃げて立ち上げて下さい


## 給水・給湯接続

### 13A

洗い場水栓 1ヶ所 (湯×1 水×1)  
単水栓 1ヶ所 (水×1)

一次側設備工事:  
給水管の立上・エルボとの事前接続工事

UB工事:  
UB内へ給水栓エルボ引込

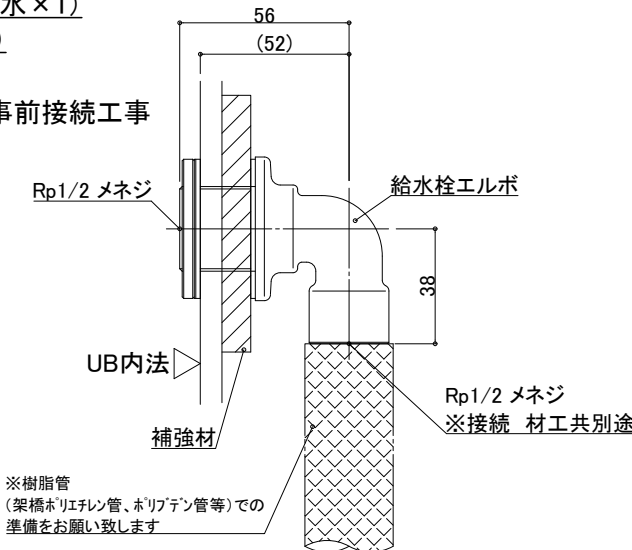


### 20A

機械浴槽 1ヶ所 (湯×1 水×1)

一次側設備工事:  
給水管の立上・エルボとの事前接続工事、  
UB内ボールバルブ止め

UB工事:  
UB内へ給水栓エルボ引込

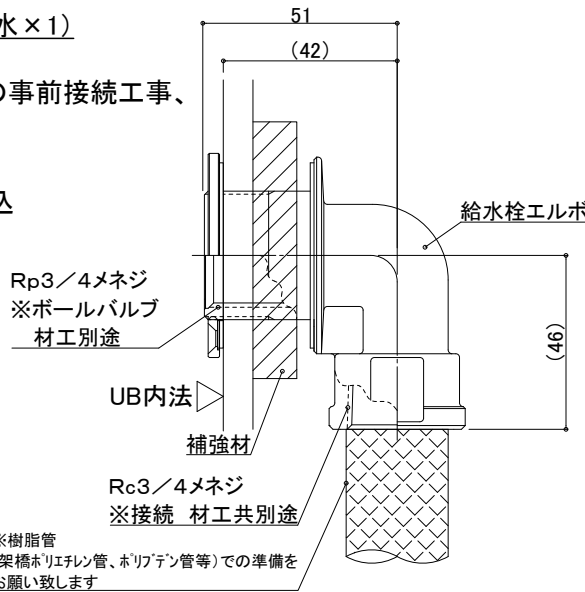

物件名: \_\_\_\_\_

介護システムバス  
**ゆとりけあ**  
3000X  
ダイワ化成株式会社

ご手配時の注意事項

- ◎仕様をご確認の上、受領印と日付の記入をお願いします。
- ◎ご発注後の仕様変更につきましては、追加費用の発生となります。
- ◎上記に伴い、納期も変更になりますのでご注意ください。

受領印

縮尺

日付 2023.10.06



図名

設備図  
SYK-3060N-W  
U900 K601(M)WS(1)  
図番 U22\_A\_S-1 (1)

