


名 称	仕 様	カラー	数量	名 称	仕 様	カラー	数量
本 体	浴槽	機械浴槽(アラエル ARA-100) (据置)		手すり	U型 400*800	ホワイト	1
	壁	スタンダードパネル		スライドフック	樹脂製	ホワイト	1
	床	FRP		ナースコール加工	UB工事:壁パネル開口まで		*オプション
	天井	フラット天井		窓枠	フリー窓枠	ホワイト	*オプション
	ドア	3枚引き戸(両開き)有効開口:1,217mm	1	洗い場水栓:サーモスイッチシャワーシャワーホース 2m			1
付 属	収納	化粧棚	2	水栓金具	断熱カバー		1
	照明	LED薄型照明	10	単水栓			1
	洗面置き台	樹脂製	1	給水・給湯管	13A Rp1/2メネジ止め		3
	鏡	防湿ミラー300*700*t5	1	給水・給湯管	20A Rc3/4メネジ止め		2
				排水管	塩ビ管 VP50		
				換気扇	UB工事:天井パネル開口まで		*オプション

物件名: \_\_\_\_\_

<div>介護システムバス ゆとりけあ 3000X ダイワ化成株式会社</div>	ご手配時の注意事項	受領印	縮尺 1/30 (A3)	製品図
	◎仕様をご確認の上、受領印と日付の記入をお願いします。 ◎ご発注後の仕様変更につきましては、追加費用の発生となります。 ◎上記に伴い、納期も変更になりますのでご注意ください。		日付 2023.07.31	図名 SYK-3060N-L
				図番 U900 K601(AR)L(1)


U22\_A\_\_-1 (1)

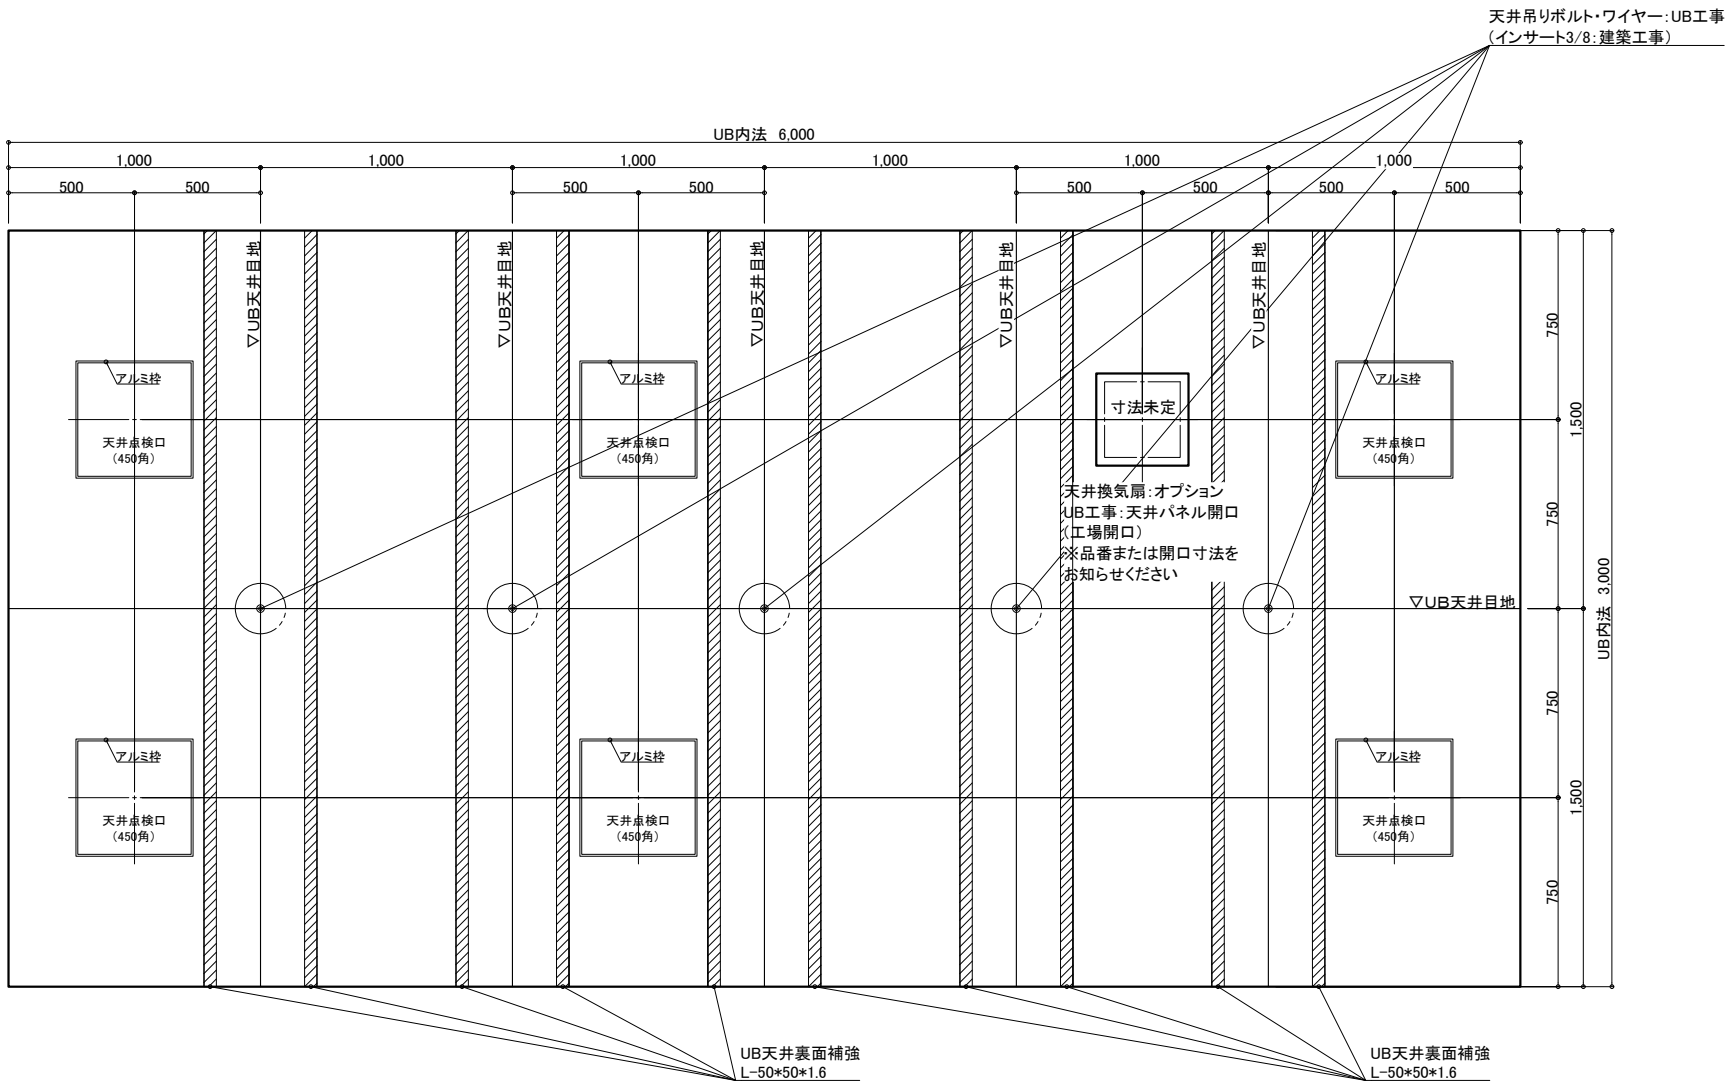

天井伏図

物件名：\_\_\_\_\_

<div>介システムバス</div> <div>ゆとりけあ</div> <div>3000X</div> <div>ダイワ化成株式会社</div>	ご手配時の注意事項		受領印	縮尺	1/30 (A3)	図名	製品図
	◎仕様をご確認の上、受領印と日付の記入をお願いします。			日付	2023.07.31		SYK-3060N-L
	◎ご発注後の仕様変更につきましては、追加費用の発生となります。						U900 K601(AR)L (2)
	◎上記に伴い、納期も変更になりますのでご注意ください。					図番	U22_A_-1 (2)

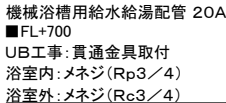

機械浴槽用電気用壁開口 Φ30  
■FL+700  
UB工事:壁パネル開口

	名 称	仕 様	カラー	数量		名 称	仕 様	カラー	数量	
本	浴槽	機械浴槽(アラエル ARA-100) (据置)		材工別述	本 体	手すり	U型 400*800	ホワイト	1	
						樹脂製		ホワイト	1	
	壁	スタンダードパネル	エンボスアイボリー／エンボスピンク			ケースコール加工窓枠	UB工事:壁パネル開口まで		*オプション	
	床	FRP	ミディアムグレー／ライトブラウン				フリー窓枠	ホワイト	*オプション	
	天井	フラット天井	オフホワイト							
体	ドア	3枚引き戸(両開き)有効開口:1,217mm	シルキーホワイト	2	給 排 水	水栓金具	断熱カバー		1	
	収納	化粧棚	—	2			洗い場水栓:サモスイツチャワー シャワーホース 2m		1	
	照明	LED薄型照明	—	10			単水栓		1	
	洗面置き台	樹脂製		1			13A Rp1/2メネジ止め		3	
	鏡	防湿ミラー300*700*t5		1			20A Rc3/4メネジ止め		2	
							排水管	塩ビ管 VP50		
							換気扇	UB工事:天井パネル開口まで		*オプション

物件名:


### ■ご手配時の注意事項

一、受領印

縮尺	1/30 (A3)
日付	2023.07.31

製品図  
図名 SYK-3060N-ML  
図番 U900 K601(AR)ML(1)  
U22 A -1 (1)



介護システムバス  
**ゆとりけあ**  
3000X  
ダイワ化成株式会社

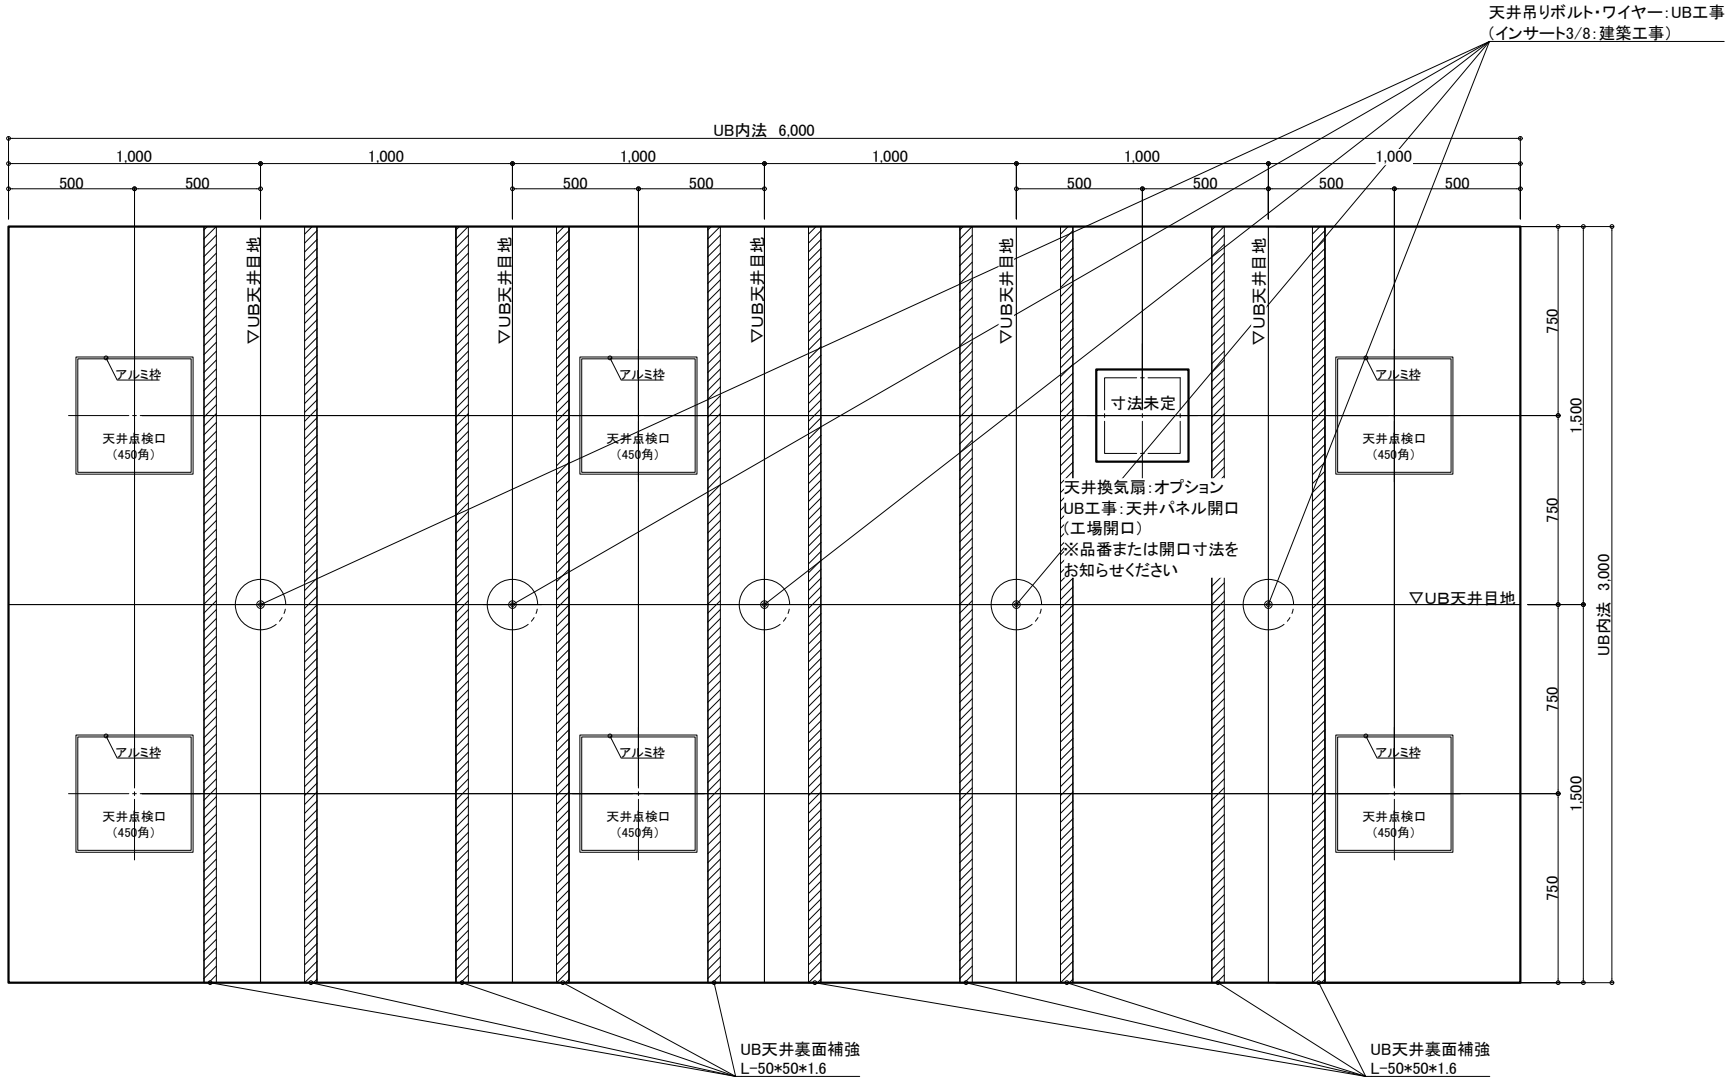

天井伏図

物件名: \_\_\_\_\_

<div>介システムバス</div> <div>ゆとりけあ</div> <div>3000X</div> <div>ダイワ化成株式会社</div>	ご手配時の注意事項		受領印	縮尺	1/30 (A3)	図名	製品図			
	◎仕様をご確認の上、受領印と日付の記入をお願いします。			日付	2023.07.31		SYK-3060N-ML			
	◎ご発注後の仕様変更につきましては、追加費用の発生となります。			<div>中村</div>			U900 K601(AR)ML(2)			
	◎上記に伴い、納期も変更になりますのでご注意ください。						U22_A_-1 (2)			

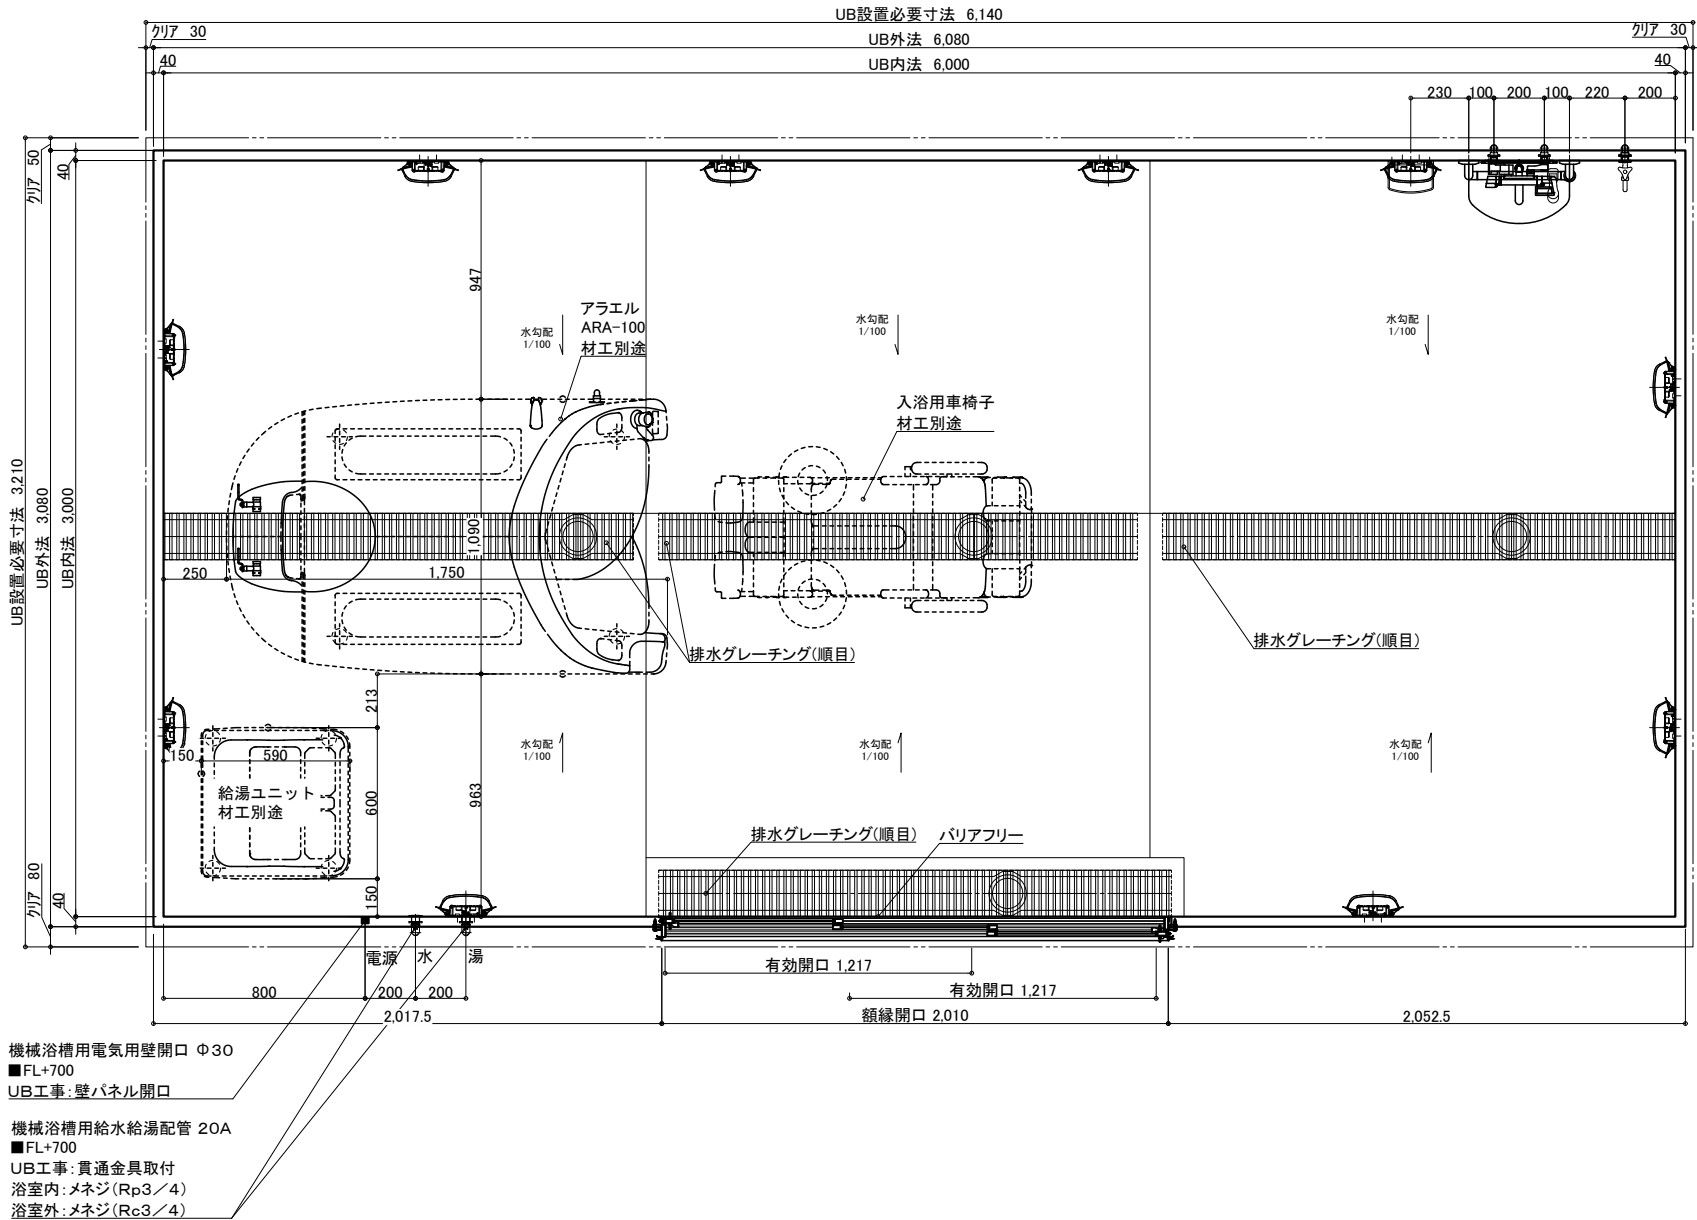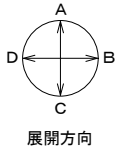

名 称	仕 様	カラー	数量	名 称	仕 様	カラー	数量
本 体	浴槽	機械浴槽(アラエル ARA-100) (据置)	材工別途	手すり	U型 400*800	ホワイト	1
	壁	スタンダードパネル	エンボスアイボリー／エンボスピンク	スライドフック	樹脂製	ホワイト	1
	床	FRP	ミディアムグレー／ライトブラウン	ナースコール加工	UB工事: 壁パネル開口まで		*オプション
	天井	フラット天井	オフホワイト	窓枠	フリー窓枠	ホワイト	*オプション
	ドア	3枚引き戸(両開き)有効開口: 1,217mm	シルキーホワイト	洗い場水栓	サーモスイッチシャワー シャワーホース 2m		1
付 属	収納	化粧棚	—	断熱カバー	13A Rp1/2メネジ止め		3
	照明	LED薄型照明	—	20A Rc3/4メネジ止め	20A Rc3/4メネジ止め		2
	洗面置き台	樹脂製		排水管	塩ビ管 VP50		
	鏡	防湿ミラー300*700*15		換気扇	UB工事: 天井パネル開口まで		*オプション

物件名: \_\_\_\_\_

介護システムバス

ゆとりけあ

3000X

ダイワ化成株式会社

ご手配時の注意事項

◎仕様をご確認の上、受領印と日付の記入をお願いします。  
◎ご発注後の仕様変更につきましては、追加費用の発生となります。  
◎上記に伴い、納期も変更になりますのでご注意ください。

受領印

縮尺 1/30 (A3)


日付 2023.07.31

製品図

図名 SYK-3060N-MR

図番 U900 K601(AR)MR(1)


U22\_ A\_\_-1 (1)

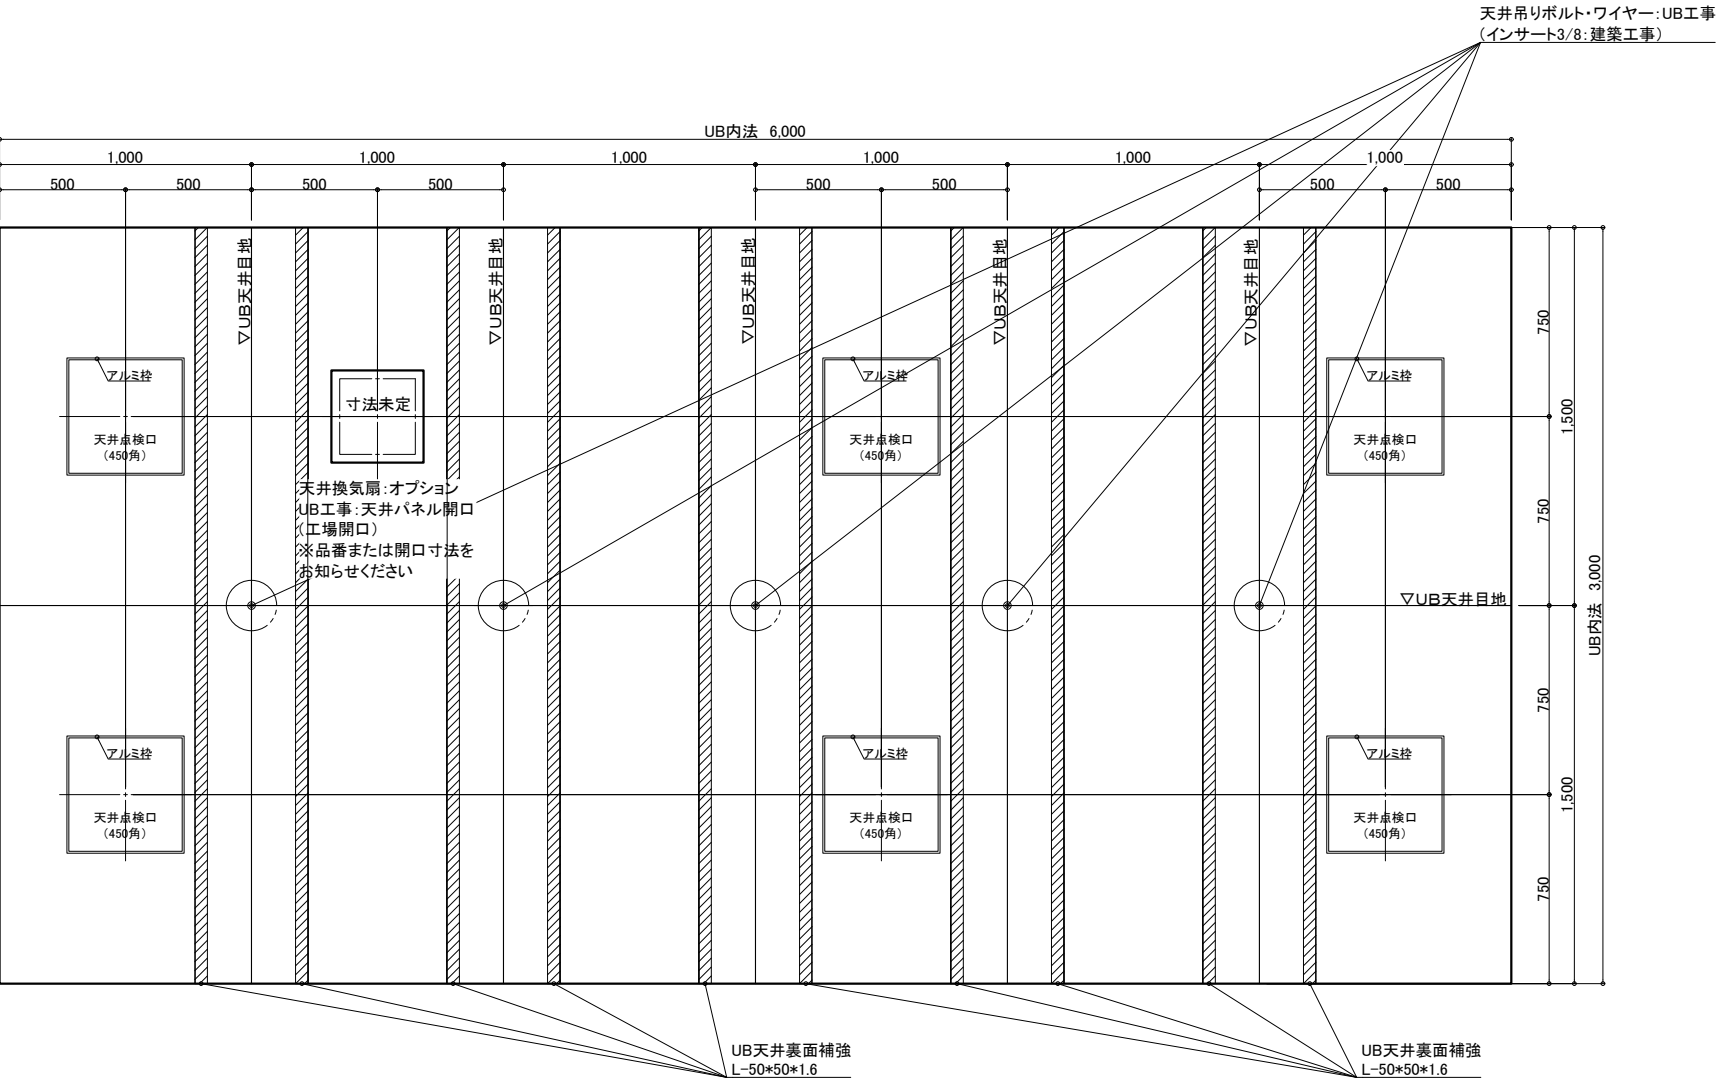


天井伏図

物件名: \_\_\_\_\_

<div>介入システムバス</div> <div>ゆとりけあ</div> <div>3000X</div> <div>ダイワ化成株式会社</div>	<div>ご手配時の注意事項</div> <div>◎仕様をご確認の上、受領印と日付の記入をお願いします。</div> <div>◎ご発注後の仕様変更につきましては、追加費用の発生となります。</div> <div>◎上記に伴い、納期も変更になりますのでご注意ください。</div>	<div>受領印</div> <div></div>	縮尺	1/30 (A3)	<div>製品図</div> <div>図名</div> <div>SYK-3060N-MR</div> <div>U900 K601(AR)MR(2)</div> <div>図番</div> <div>U22_A_-1 (2)</div>
			日付	2023.07.31	
			<div>中付</div>		

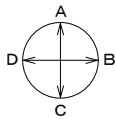

展開方向

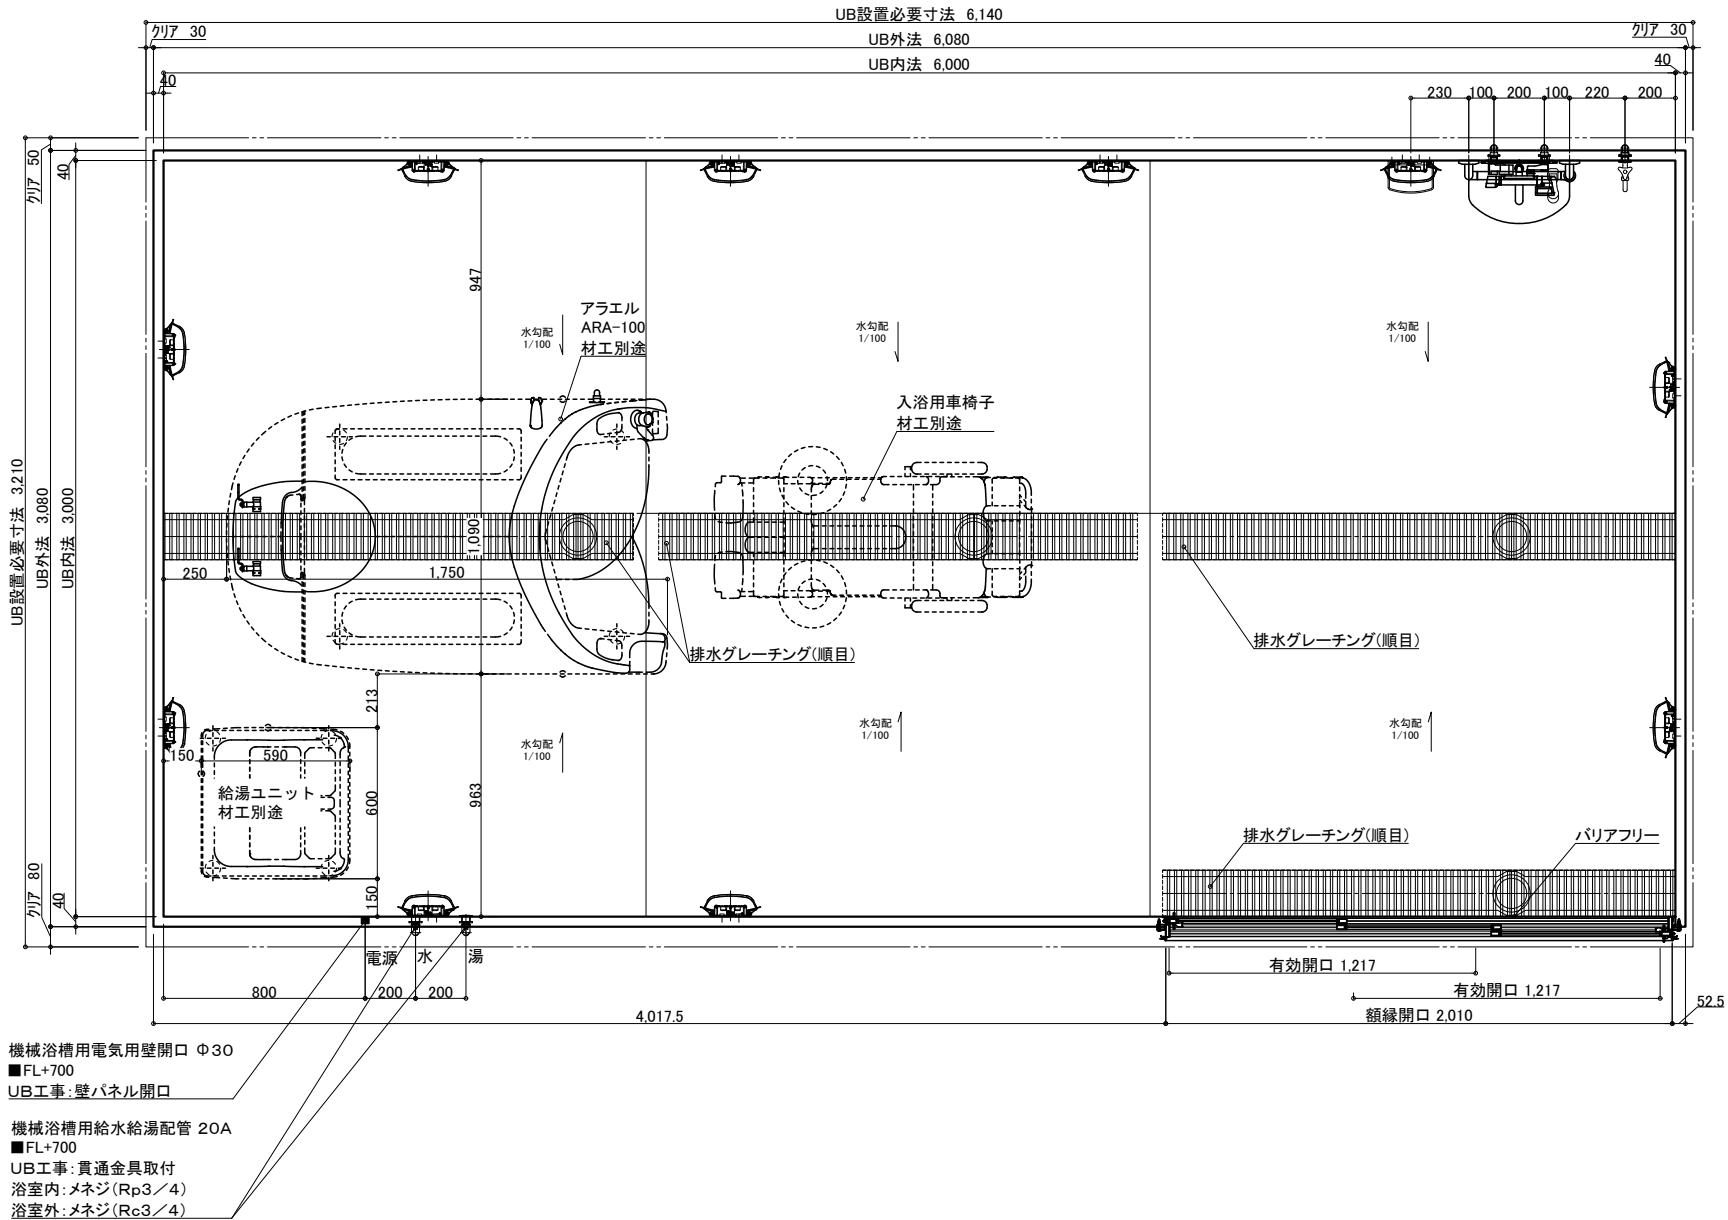

機械浴槽用電気用壁開口 Φ30  
■FL+700  
UB工事:壁パネル開口

機械浴槽用給水給湯配管 20A  
■FL+700  
UB工事:貫通金具取付  
浴室内:メネジ(Rp3/4)  
浴室外:メネジ(Rc3/4)

名 称	仕 様	カラー	数量	名 称	仕 様	カラー	数量
本	浴槽	機械浴槽(アラエル ARA-100) (据置)	材工別途	本	手すり	U型 400*800	ホワイト 1
	壁	スタンダードパネル	エンボスアイボリー／エンボスピンク		スライドフック	樹脂製	ホワイト 1
	床	FRP	ミディアムグレー／ライトブラウン		ナースコール加工	UB工事:壁パネル開口まで	*オプション
	天井	フラット天井	オフホワイト		窓枠	フリー窓枠	ホワイト *オプション
	ドア	3枚引き戸(両開き)有効開口:1,217mm	シルキーホワイト	給	洗い場水栓:サームスイッチシャワーシャワーホース 2m		1
体	収納	化粧棚	—		断熱カバー		1
	照明	LED薄型照明	—		単水栓		1
	洗面置き台	樹脂製	1		給水・給湯管	13A Rp1/2メネジ止め	3
	鏡	防湿ミラー300*700*15	1		排水管	20A Rc3/4メネジ止め	2
				換気扇	塩ビ管 VP50		
					UB工事:天井パネル開口まで		*オプション


物件名:

介護システムバス  
ゆとりけあ  
3000X  
ダイワ化成株式会社

ご手配時の注意事項  
◎仕様をご確認の上、受領印と日付の記入をお願いします。  
◎ご発注後の仕様変更につきましては、追加費用の発生となります。  
◎上記に伴い、納期も変更になりますのでご注意ください。

受領印

縮尺 1/30 (A3)  
日付 2023.07.31  
図名 製品図  
図番 SYK-3060N-R  
U900 K601(AR)R(1)  
U22\_ A\_\_-1 (1)

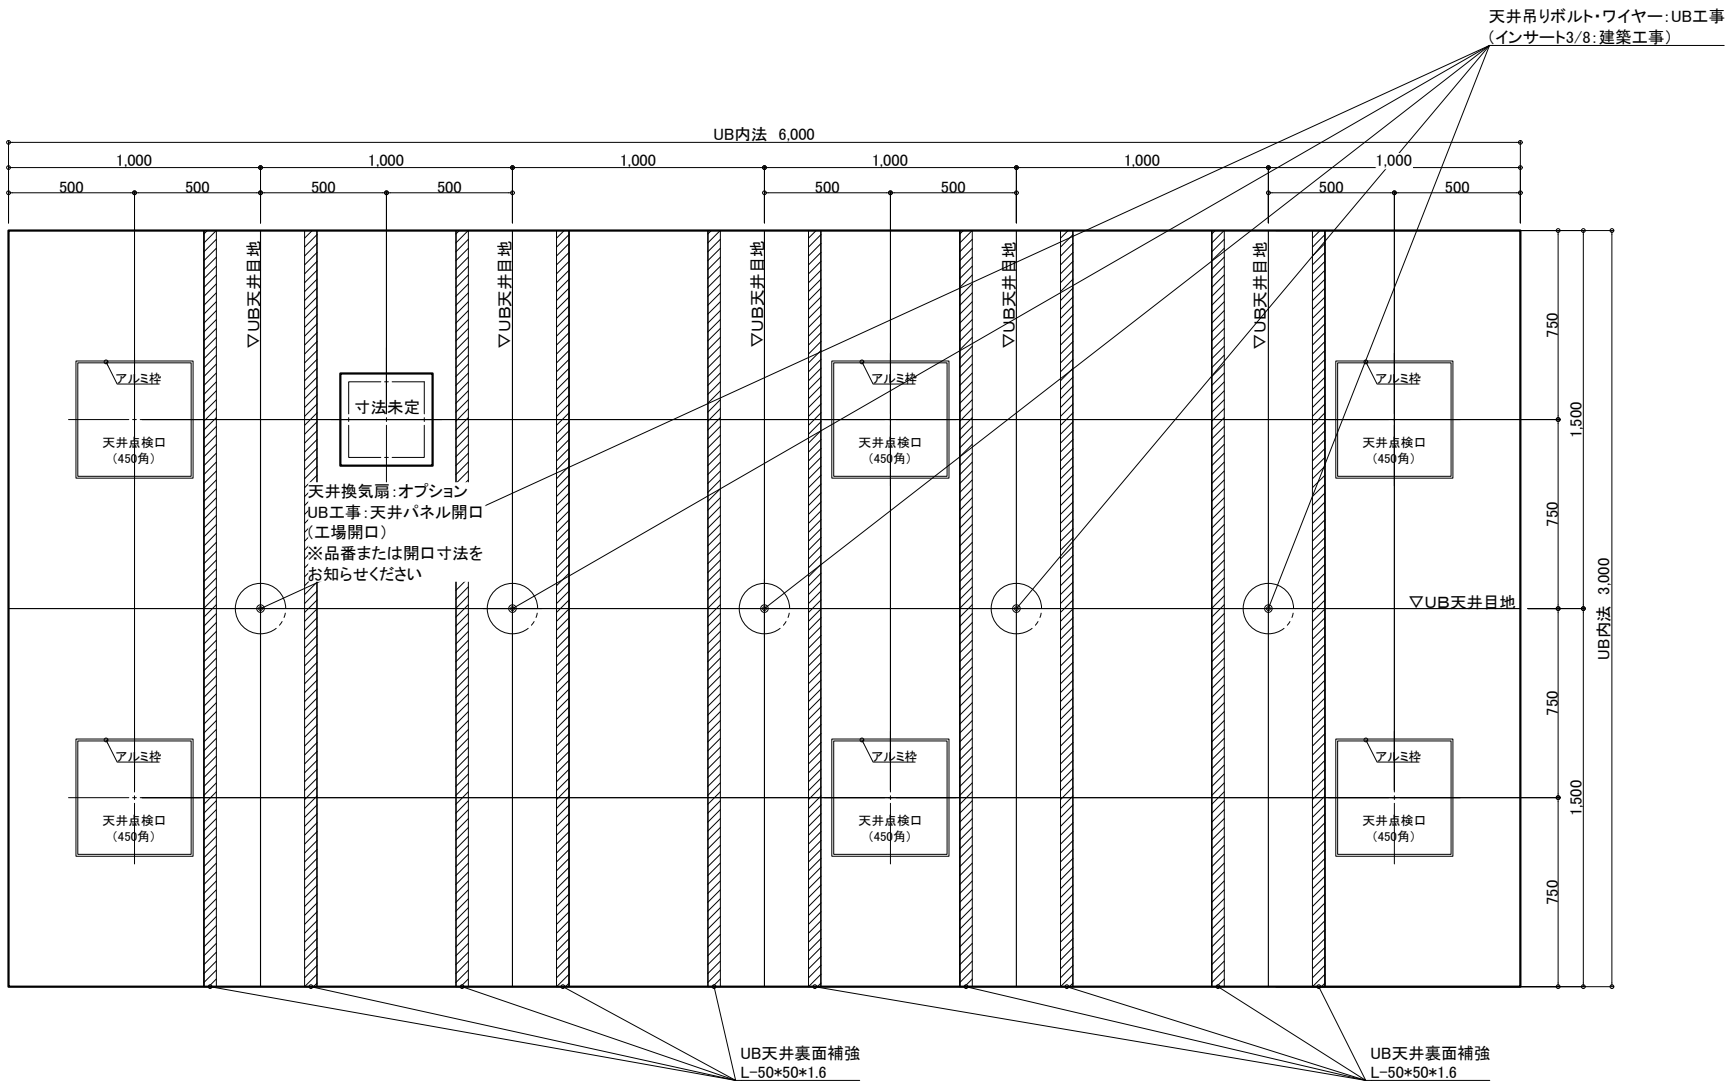

天井伏図

物件名: \_\_\_\_\_

<div>介入システムバス</div> <div>ゆとりけあ</div> <div>3000X</div> <div>ダイワ化成株式会社</div>	ご手配時の注意事項		受領印	縮尺	1/30 (A3)	図名	製品図	
	◎仕様をご確認の上、受領印と日付の記入をお願いします。			日付	2023.07.31	SYK-3060N-R		
	◎ご発注後の仕様変更につきましては、追加費用の発生となります。			U900 K601(AR)R(2)				
	◎上記に伴い、納期も変更になりますのでご注意ください。			図番				
				U22_A_-1 (2)				