

名 称	仕 様	カラー	数量	名 称	仕 様	カラー	数量
本 体	浴槽	機械浴槽(据置) (車イス式シャワー入浴装置 RS-05N)	材工別途	手すり	U型 400*800	ホワイト	1
	壁	スタンダードパネル		スライドフック	樹脂製	ホワイト	1
	床	FRP		ナースコール加工	UB工事: 壁パネル開口まで	*オプション	
	天井	フラット天井		窓枠	フリー窓枠	ホワイト	*オプション
	ドア	3枚引き戸(両開き)有効開口: 1,217mm		洗い場水栓: サーマスイッチシャワー シャワーホース 2m			1
体	収納	化粧棚	—	2	水栓金具	断熱カバー	1
	照明	LED薄型照明	—	10	単水栓		1
	洗面置き台	樹脂製	1	給水・給湯管	13A Rp1/2メネジ止め		3
	鏡	防湿ミラー300*700*15	1	排水管	20A Rc3/4メネジ止め		2
				換気扇	塩ビ管 VP50		
					UB工事: 天井パネル開口まで		*オプション

物件名: _____


介護システムバス
ゆとりけあ
3000X
ダイワ化成株式会社

ご手配時の注意事項
◎仕様をご確認の上、受領印と日付の記入をお願いします。
◎ご発注後の仕様変更につきましては、追加費用の発生となります。
◎上記に伴い、納期も変更になりますのでご注意ください。

受領印
日付 2024.02.22

縮尺 1/30 (A3)


図名 製品図
図番 SYK-3060N-L
U900 K601(RS1)L(1)
U22_ A__-1 (1)

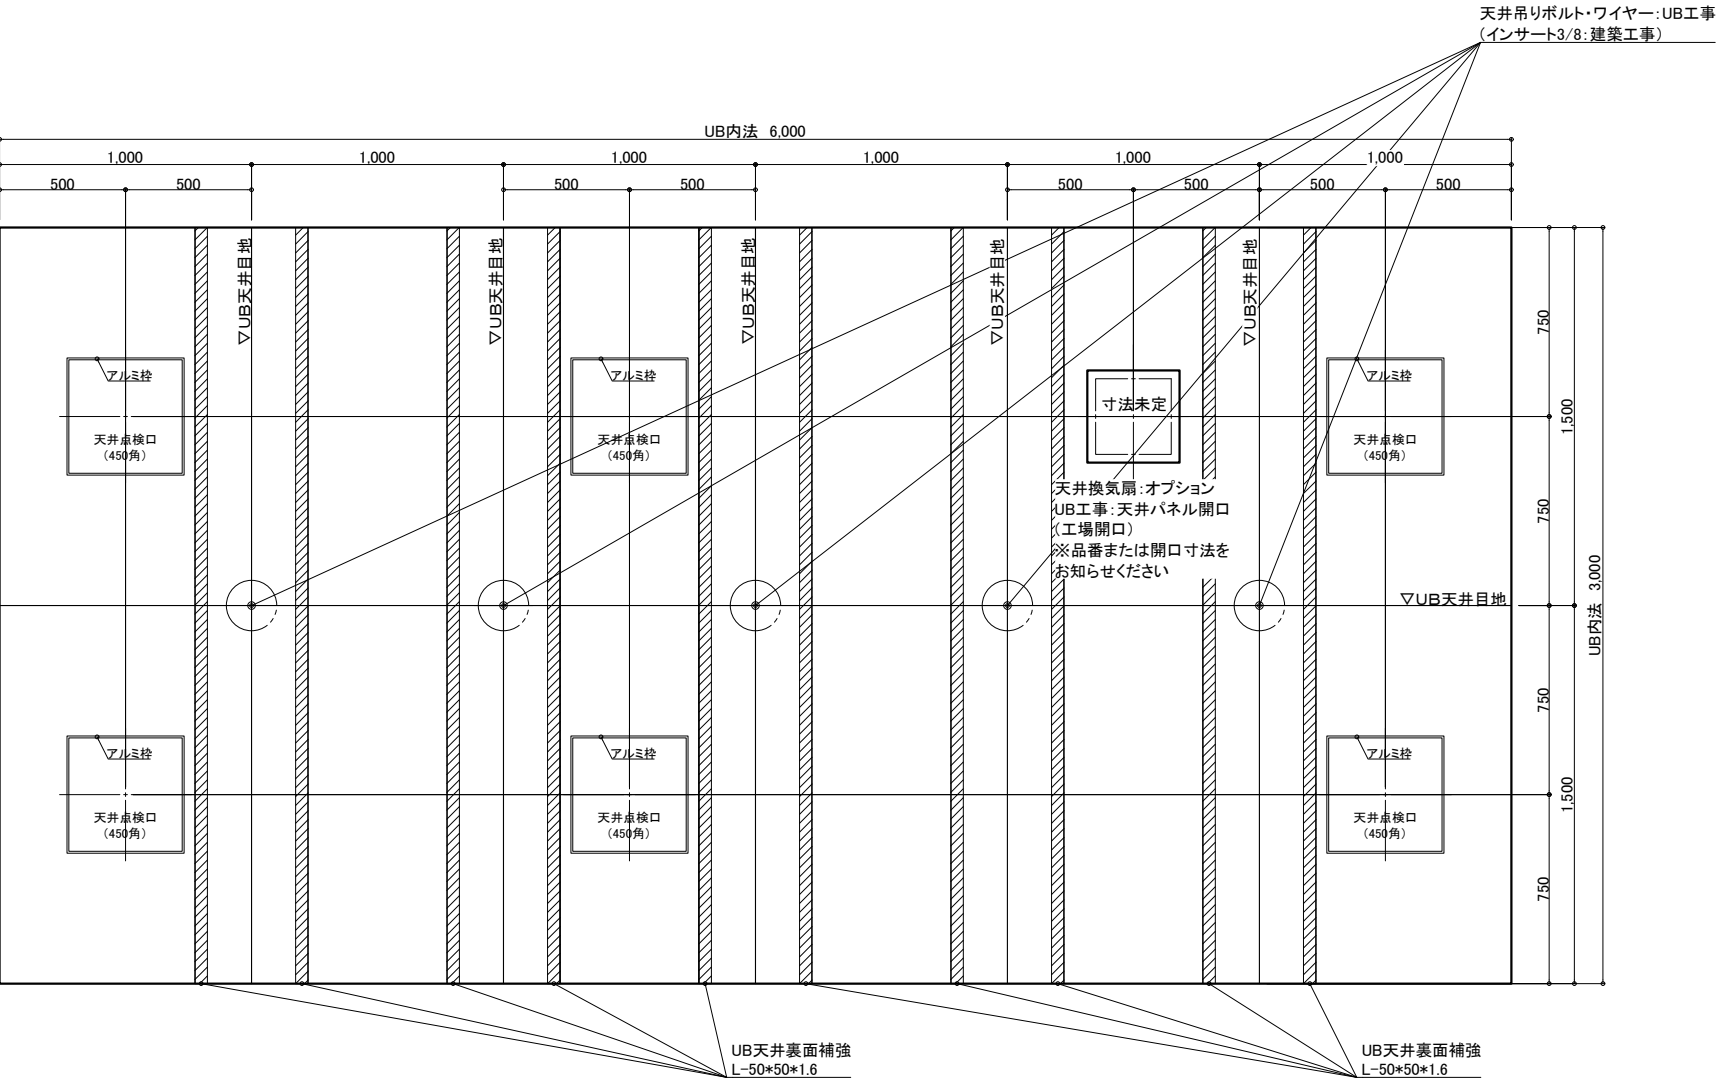

天井伏図

物件名: _____

<div>介入システムバス</div> <div>ゆとりけあ</div> <div>3000X</div> <div>ダイワ化成株式会社</div>	<div>ご手配時の注意事項</div> <div>◎仕様をご確認の上、受領印と日付の記入をお願いします。</div> <div>◎ご発注後の仕様変更につきましては、追加費用の発生となります。</div> <div>◎上記に伴い、納期も変更になりますのでご注意ください。</div>	<div>受領印</div>	縮尺	1/30 (A3)	<div>製品図</div> <div>図名</div> <div>SYK-3060N-L</div> <div>U900 K601(RS1)L(2)</div> <div>図番</div> <div>U22_A__-1 (2)</div>
			日付	2024.02.22	
			<div>中付</div>		

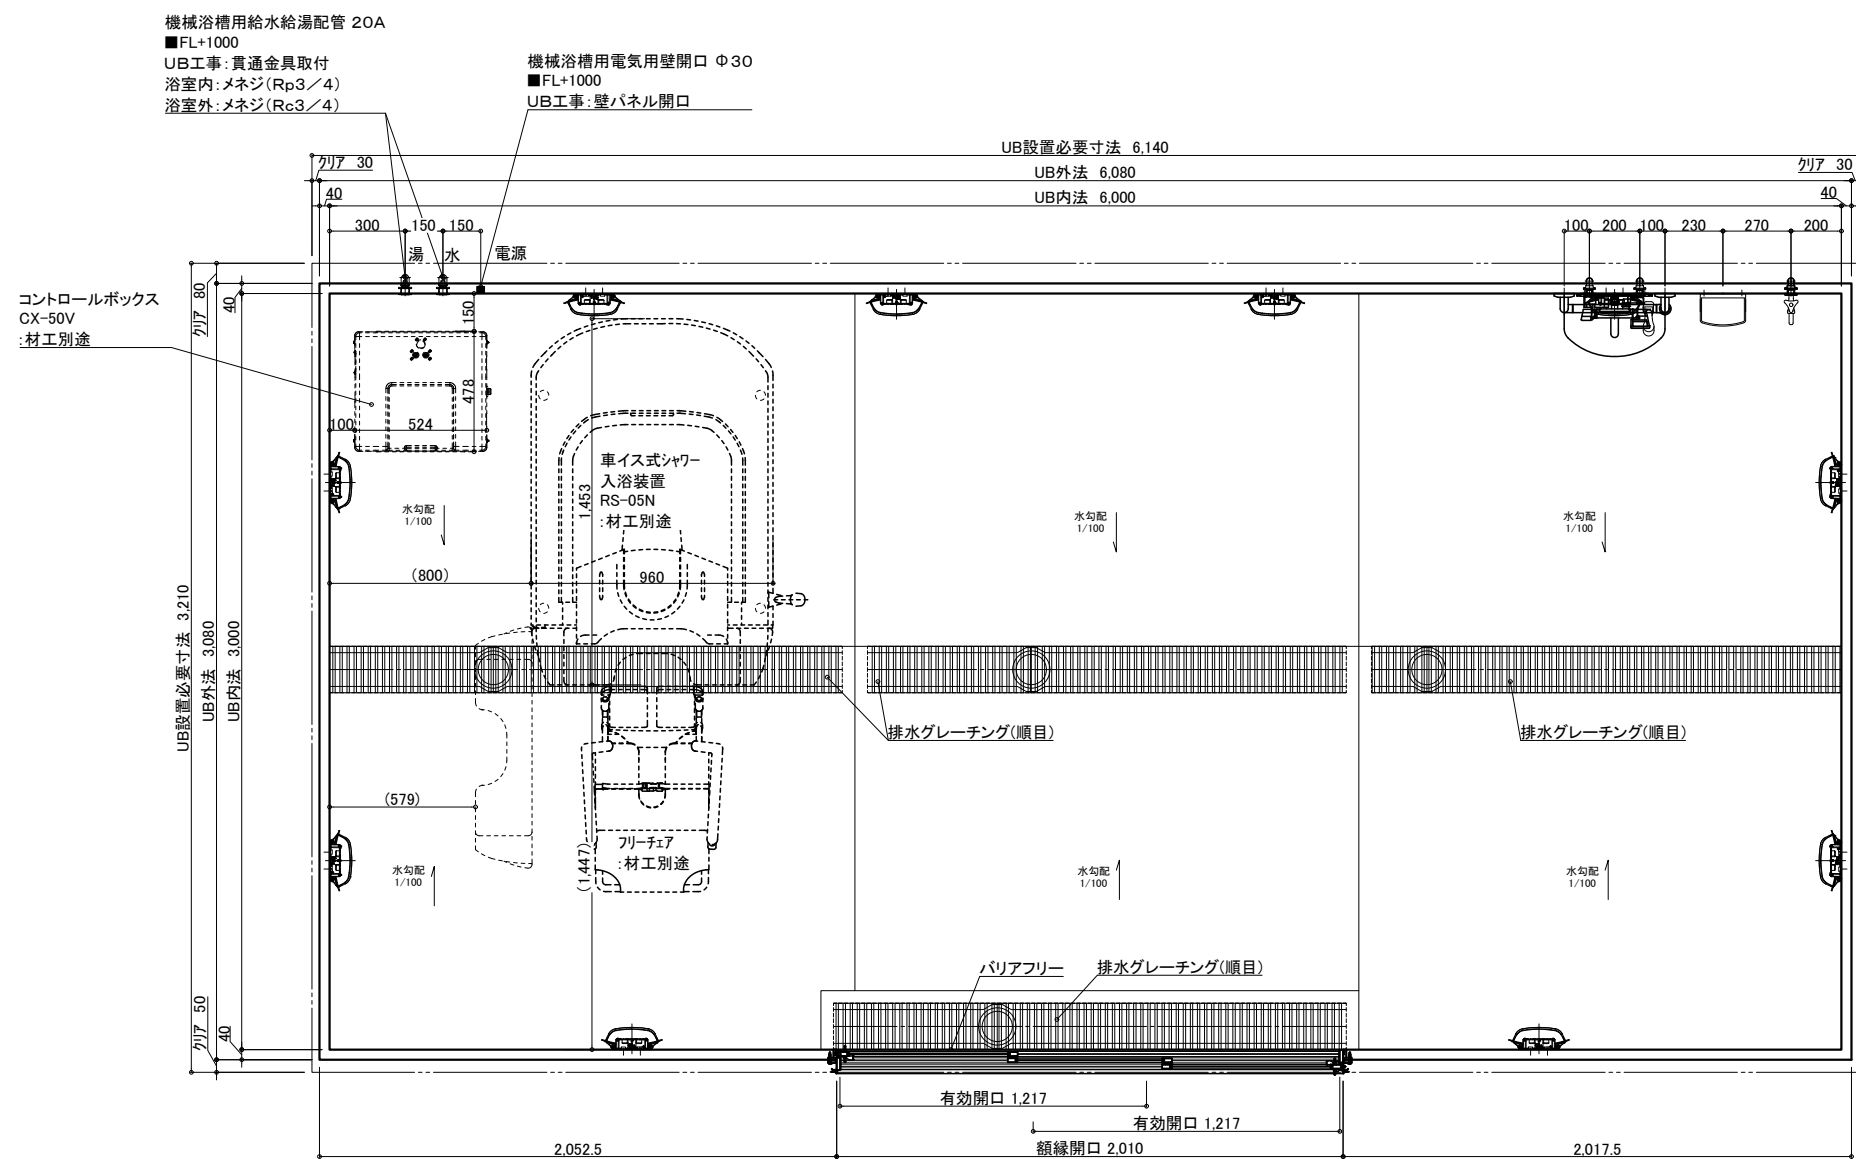


介護システムバス
ゆとりけあ
3000X
ダイワ化成株式会社

—受領印—

縮尺	1/30 (A3)
日付	2024.02.22



製品図
図名 SYK-3060N-ML
U900 K601(RS1)ML(1)
図番 U22 A -1 (1)

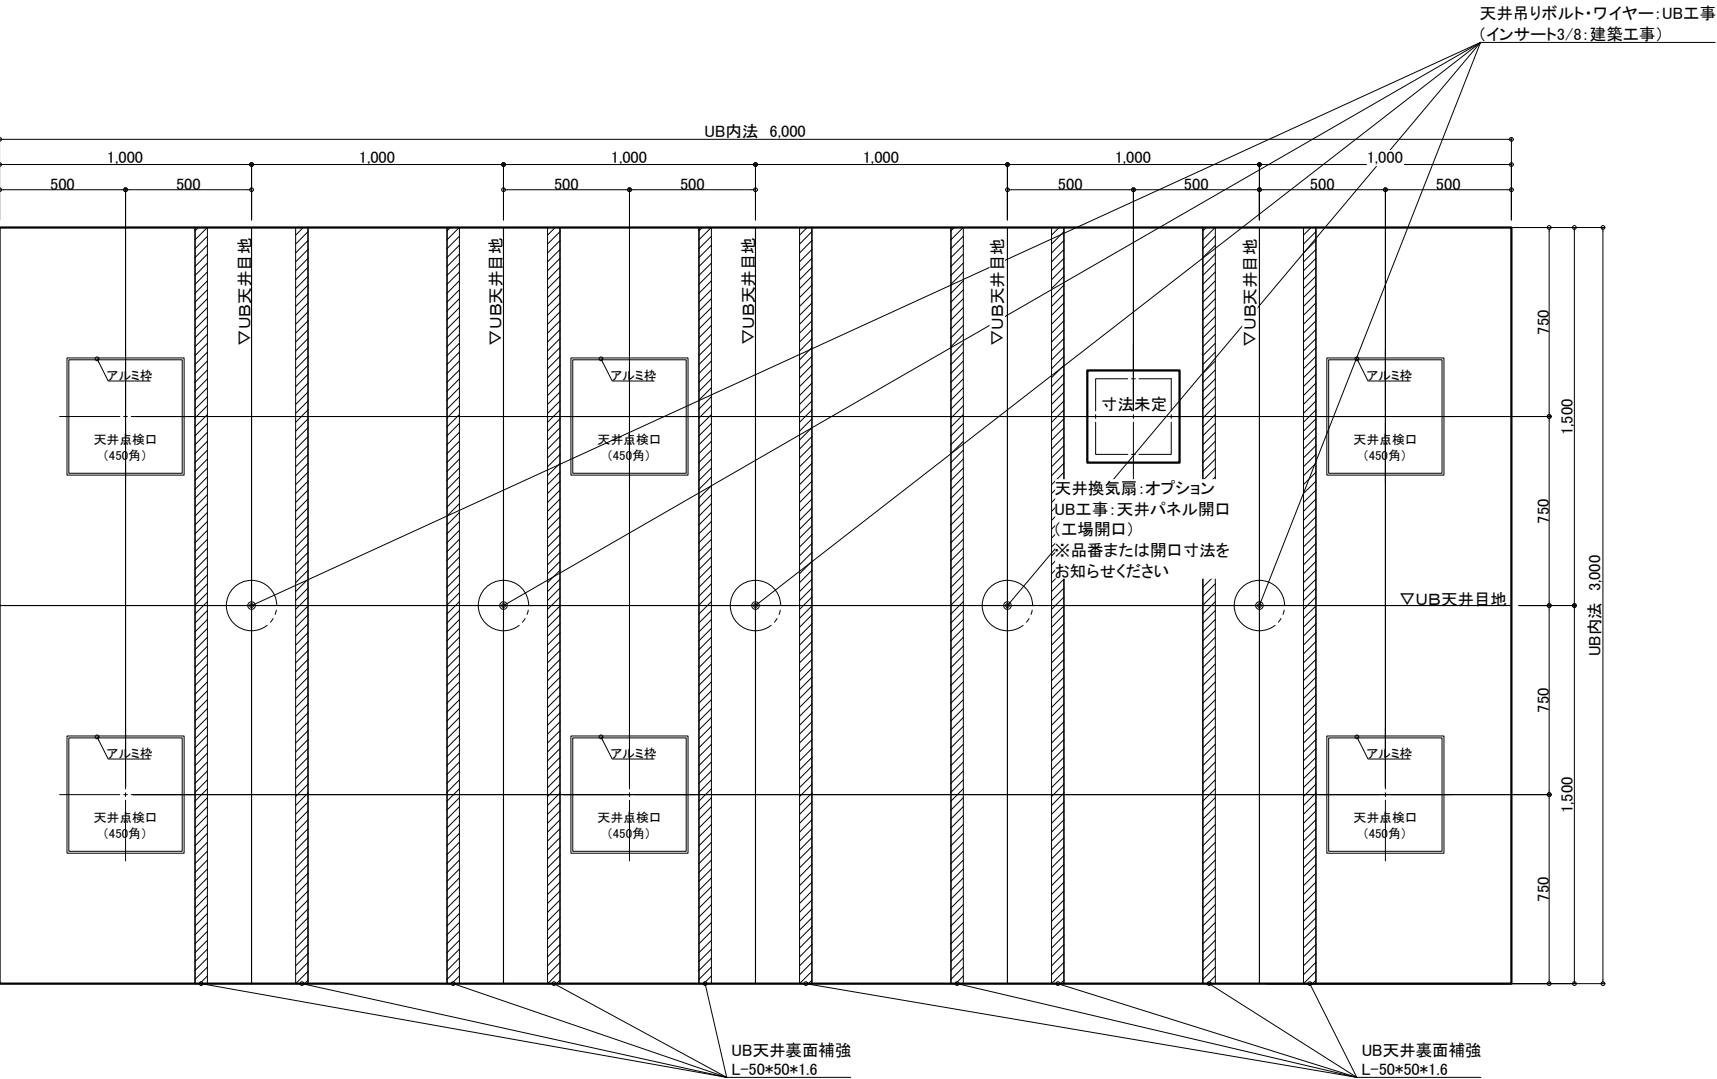

天井伏図

物件名: _____

<div>介入システムバス</div> <div>ゆとりけあ</div> <div>3000X</div> <div>ダイワ化成株式会社</div>	ご手配時の注意事項	◎仕様をご確認の上、受領印と日付の記入をお願いします。 ◎ご発注後の仕様変更につきましては、追加費用の発生となります。 ◎上記に伴い、納期も変更になりますのでご注意ください。	受領印	縮尺	1/30 (A3)	図名	製品図		
				日付	2024.02.22		SYK-3060N-ML		
				<div>中封</div>			U900 K601(RS1)ML(2)		
							図番	U22_ A__-1 (2)	

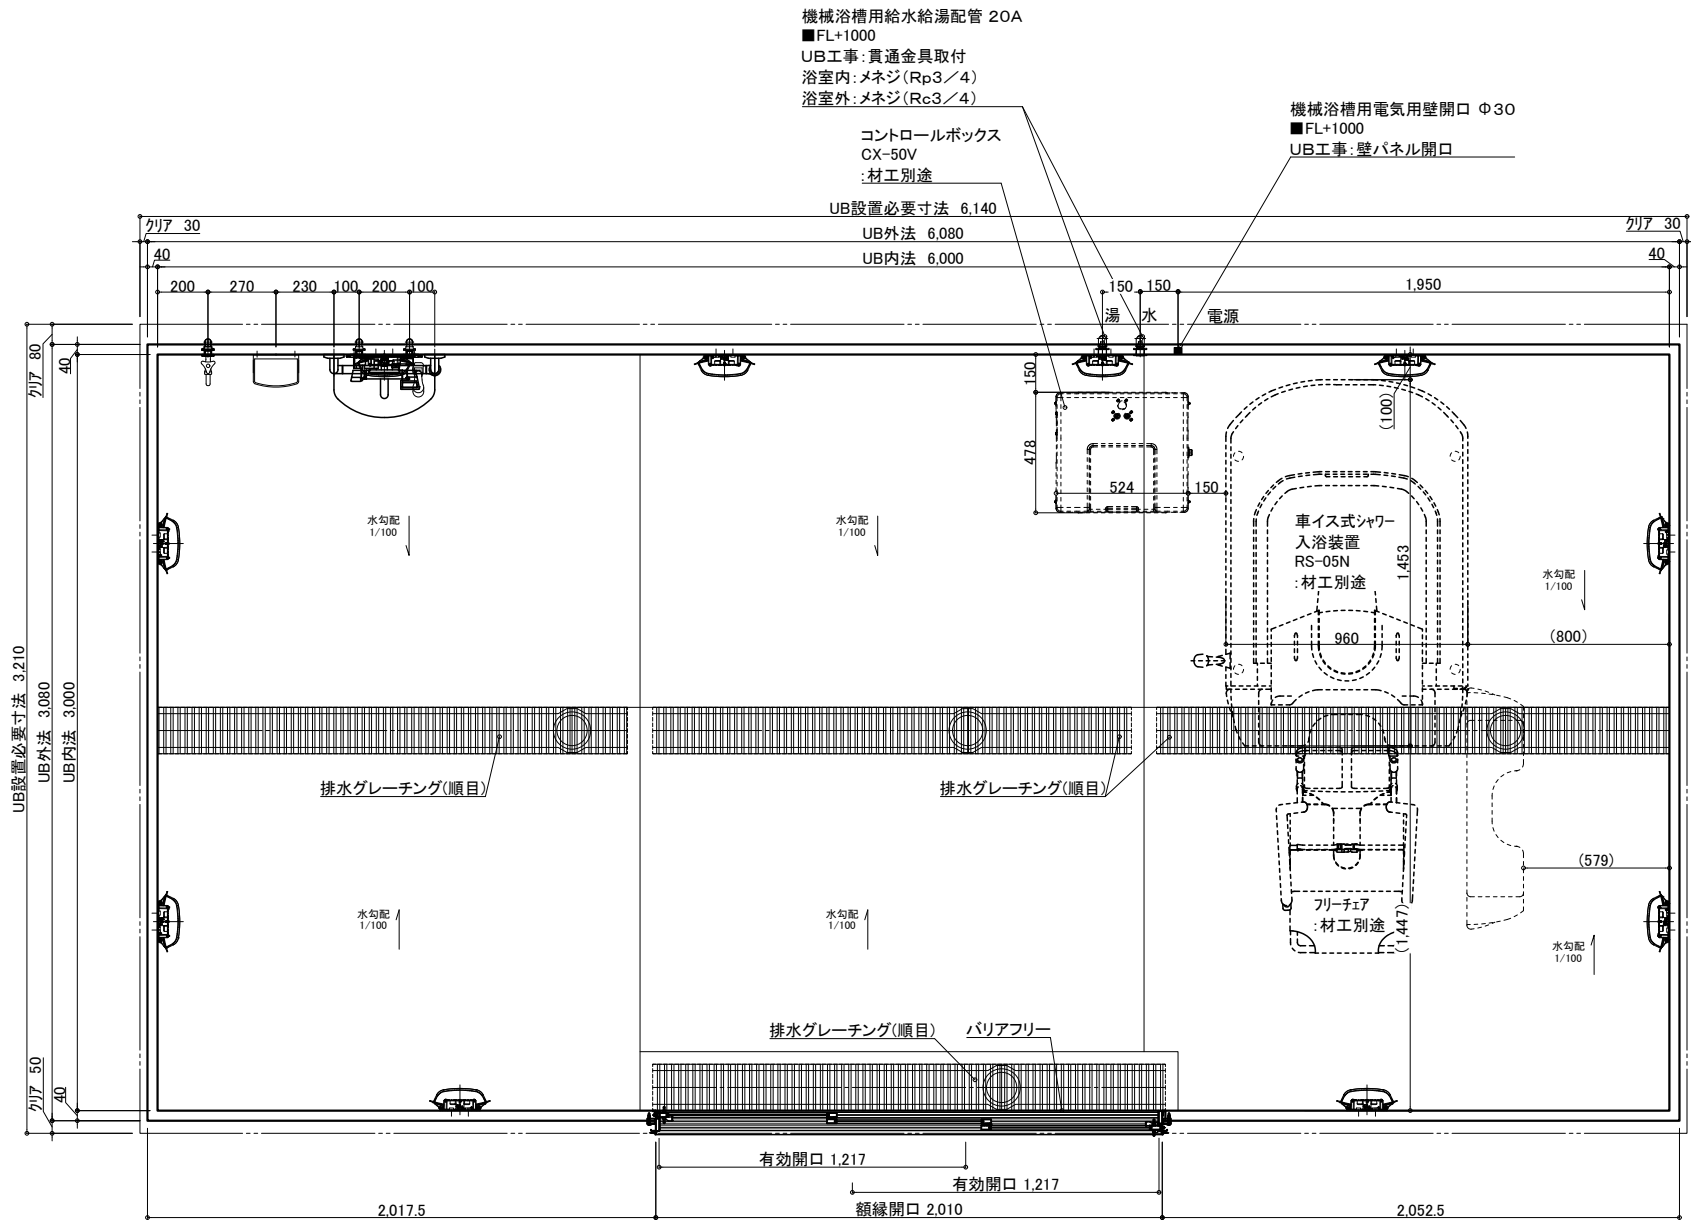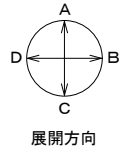

名 称				仕 様				カラー				数量			
本	体	浴槽	機械浴槽(据置) (車イス式シャワー入浴装置 RS-05N)		材工別塗	本	手すり	U型 400*800		ホワイト	1				
		壁	スタンダードパネル	エンボスアイボリー／エンボスピンク	スライドフック		樹脂製	ホワイト	1						
		床	FRP	メディアムグレー／ライトブラウン	ナースコール加工		UB工事：壁パネル開口まで		*オプション						
		天井	フラット天井	オフホワイト	窓枠		フリー窓枠	ホワイト	*オプション						
		ドア	3枚引き戸(両開き)有効開口：1,217mm	シルキーホワイト	2		水栓金具	洗い場水栓：サーモスイッチシャワー シャワーホース 2m		1					
体	排	収納	化粧棚	—	2	給	水	給水・給湯管	断熱カバー		1				
		照明	LED薄型照明	—	10				単水栓		1				
		洗面置き台	樹脂製		1				13A Rp1/2メネジ止め		3				
		鏡	防湿ミラー300*700*15		1				20A Rc3/4メネジ止め		2				
										塩ビ管 VP50					
						換気扇	UB工事：天井パネル開口まで			*オプション					

物件名: _____

介護システムバス
ゆとりけあ
3000X
ダイワ化成株式会社


ご手配時の注意事項

◎仕様をご確認の上、受領印と日付の記入をお願いします。
◎ご発注後の仕様変更につきましては、追加費用の発生となります。
◎上記に伴い、納期も変更になりますのでご注意ください。

受領印

縮尺 1/30 (A3)
日付 2024.02.22



図名 製品図
SYK-3060N-MR
図番 U900 K601(RS1)MR(1)
U22_A_-1 (1)

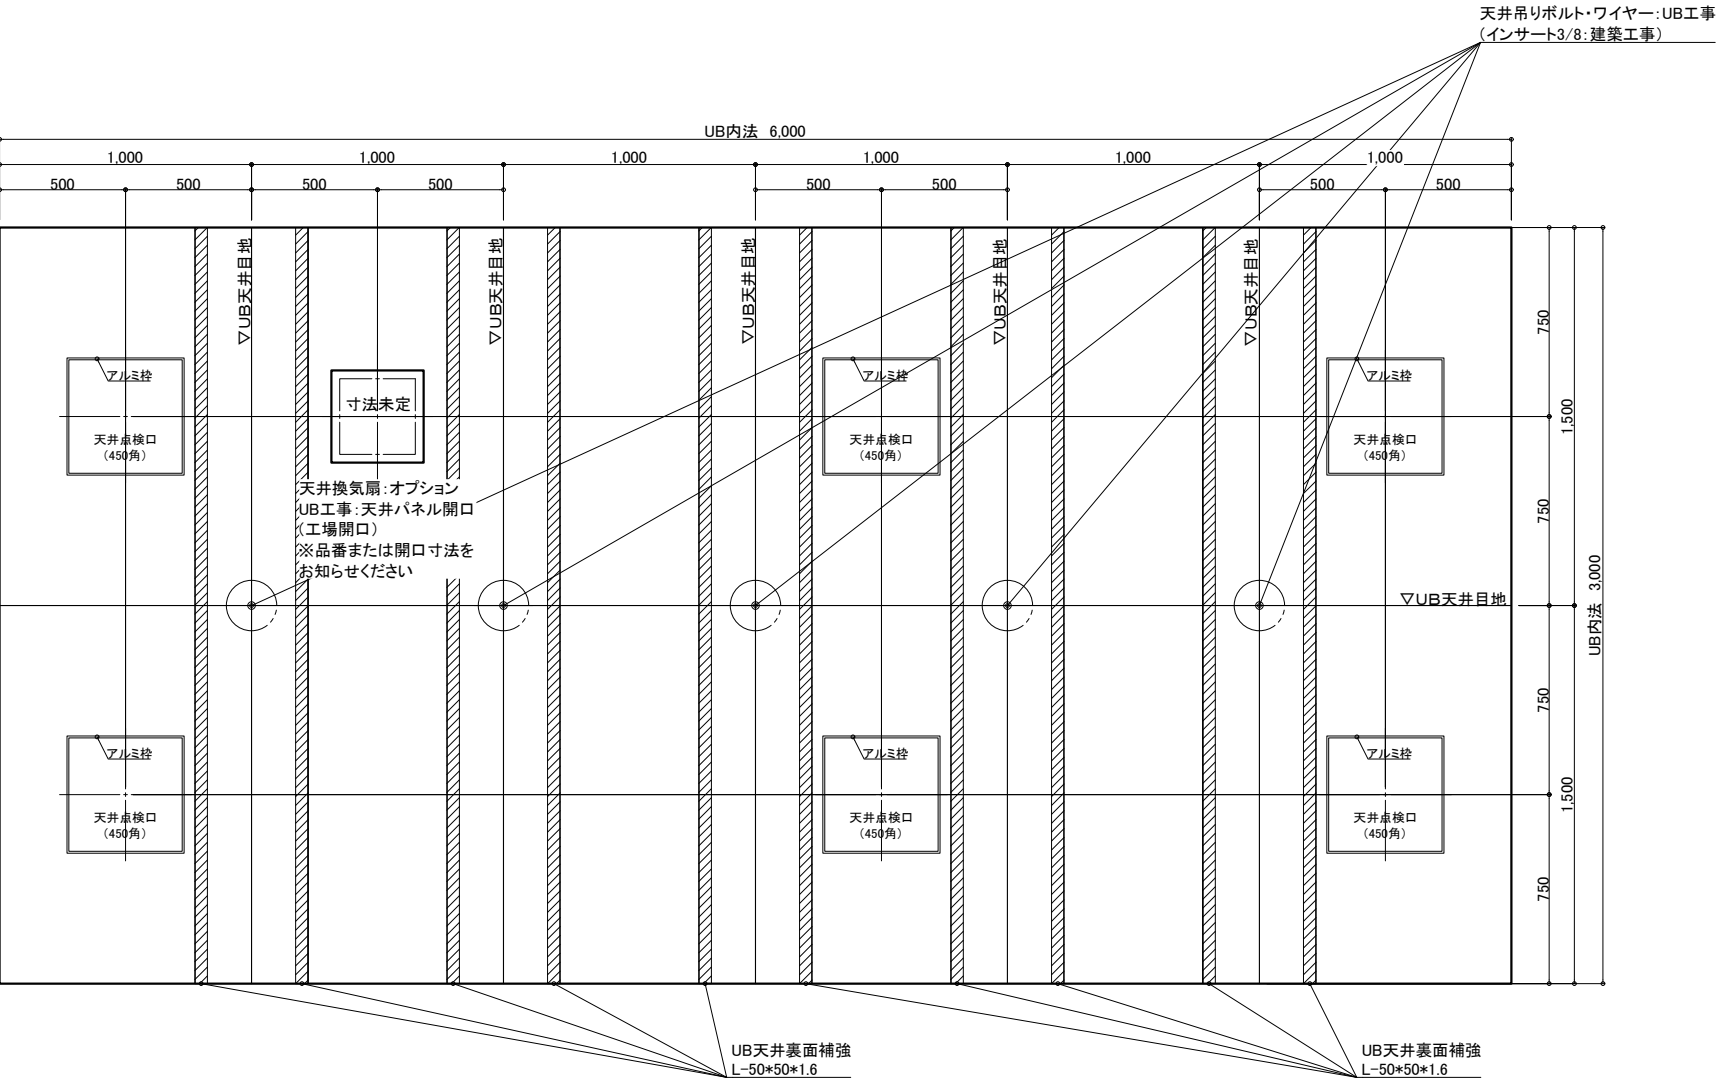

天井伏図

物件名: _____

<div>介護システムバス</div> <div>ゆとりけあ</div> <div>3000X</div> <div>ダイワ化成株式会社</div>	ご手配時の注意事項 ◎仕様をご確認の上、受領印と日付の記入をお願いします。 ◎ご発注後の仕様変更につきましては、追加費用の発生となります。 ◎上記に伴い、納期も変更になりますのでご注意ください。	受領印 <div></div>	縮尺1/30 (A3)	図名製品図 SYK-3060N-MR U900 K601(RS1)MR (2) 図番U22_ A__-1 (2)
			日付2024.02.22	
			<div>中村</div>	

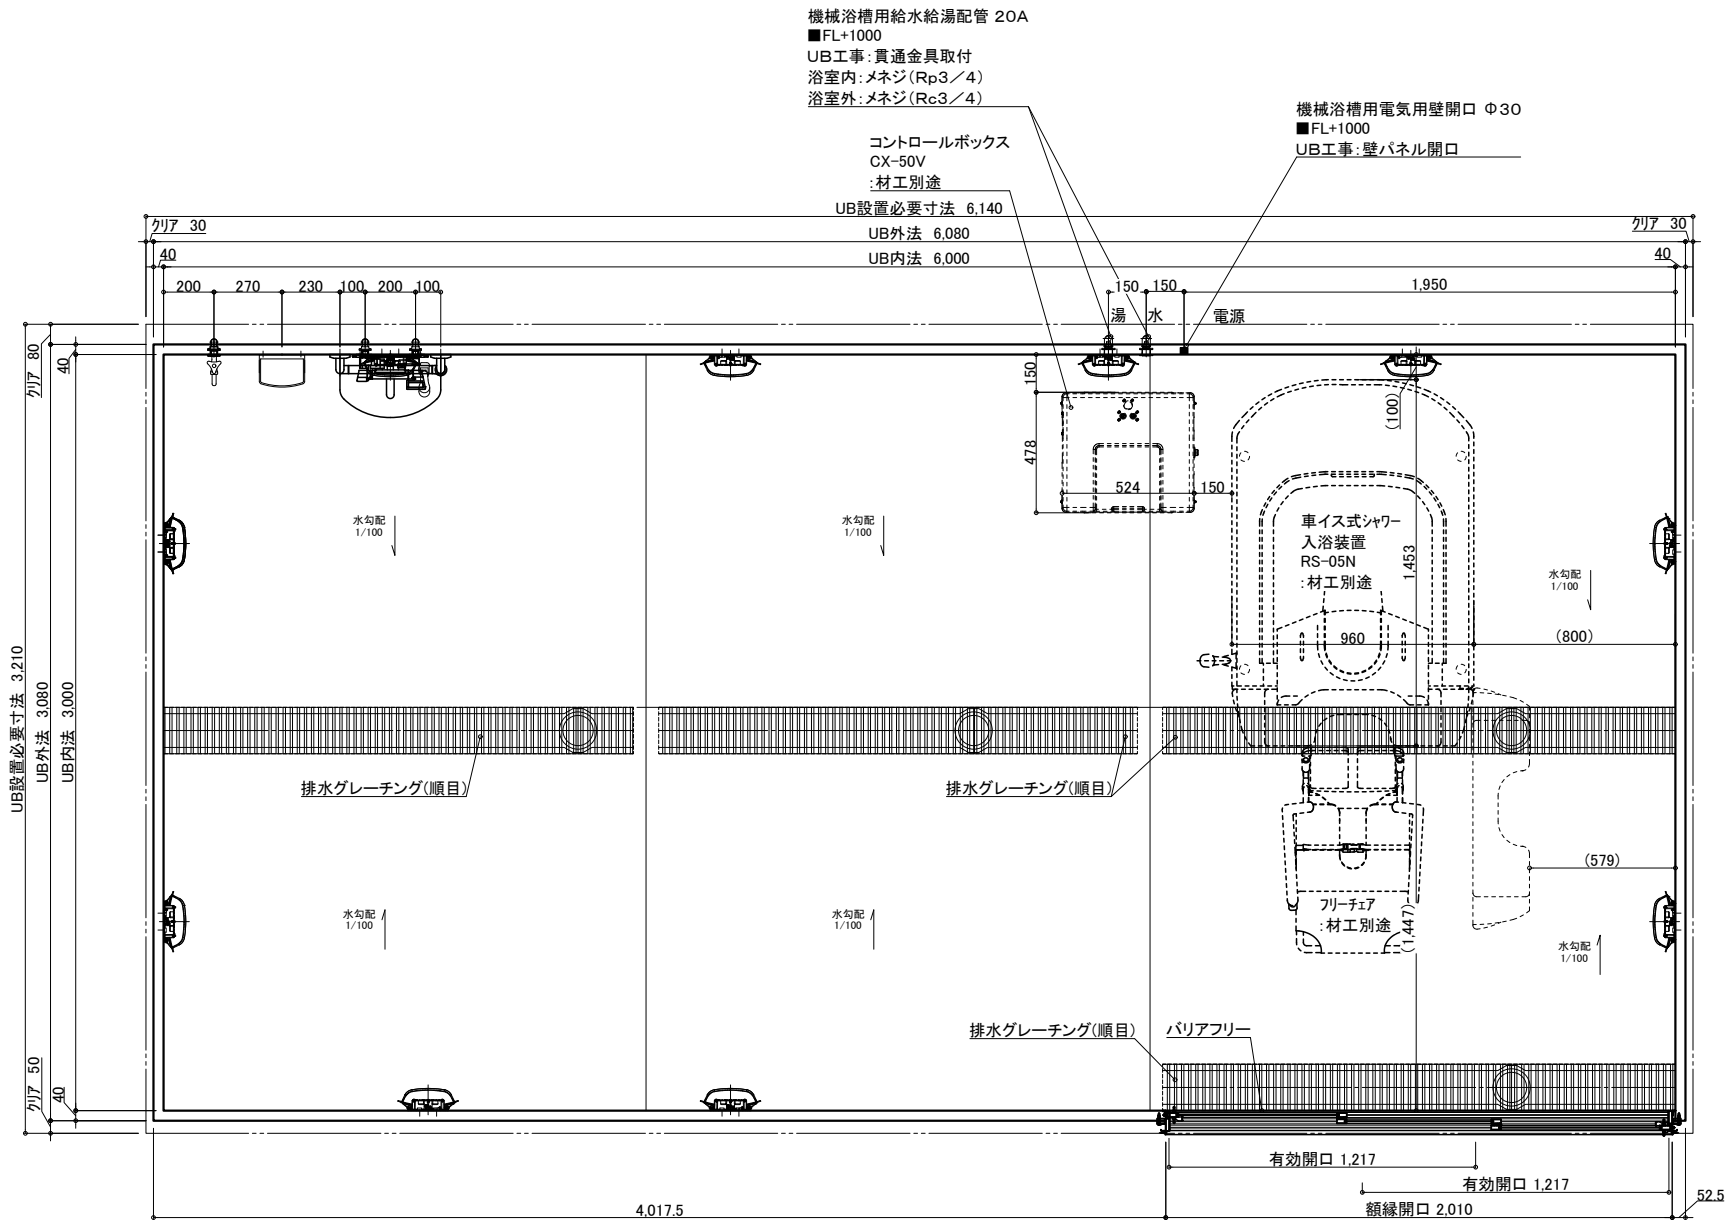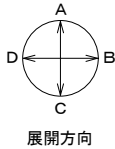

名 称	仕 様	カラー	数量	名 称	仕 様	カラー	数量
本	浴槽	機械浴槽(据置) (車イス式シャワー入浴装置 RS-05N)	材工別途	手すり	U型 400*800	ホワイト	1
	壁	スタンダードパネル		スライドフック	樹脂製	ホワイト	1
	床	FRP		ナースコール加工	UB工事: 壁パネル開口まで		*オプション
	天井	フラット天井		窓枠	フリー窓枠	ホワイト	*オプション
	ドア	3枚引き戸(両開き)有効開口: 1,217mm					
体	収納	化粧棚	2	水栓金具	洗い場水栓: サーマスイッチシャワーシャワーホース 2m		1
	照明	LED薄型照明	10		断熱カバー		1
	洗面置き台	樹脂製	1		単水栓		1
	鏡	防湿ミラー300*700*15	1	給水・給湯管	13A Rp1/2メネジ止め		3
					20A Rc3/4メネジ止め		2
				排水管	塩ビ管 VP50		
				換気扇	UB工事: 天井パネル開口まで		*オプション


物件名: _____


介護システムバス
ゆとりけあ
3000X
ダイワ化成株式会社

ご手配時の注意事項
◎仕様をご確認の上、受領印と日付の記入をお願いします。
◎ご発注後の仕様変更につきましては、追加費用の発生となります。
◎上記に伴い、納期も変更になりますのでご注意ください。

受領印

縮尺 1/30 (A3)
日付 2024.02.22
図名 製品図
図番 SYK-3060N-R
U900 K601(RS2)R(1)
U22_A__-1 (1)

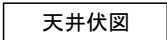

<div> <div>介護システムバス</div> <div>ゆとりけあ</div> <div>3000X</div> <div>ダイワ化成株式会社</div> </div>	<div>ご心配時の注意事項</div> <div> <p>◎仕様をご確認の上、受領印と日付の記入をお願いします。</p> <p>◎ご発注後の仕様変更につきましては、追加費用の発生となります。</p> <p>◎上記に伴い、納期も変更になりますのでご注意ください。</p> </div>	<div>受領印</div> <div>縮尺 1/30 (A3)</div> <div>日付 2024.02.22</div> <div>  </div>	<div>製品図</div> <div>図名 SYK-3060N-R</div> <div>図番 U900 K601(RS2)R(2) U22_A_-1 (2)</div>
	<div>※当社の製品は、必ずしもこの図に準拠するものではありません。必ずしもこの図に準拠するものではありません。</div>		