

名 称	仕 様	カラー	数量	名 称	仕 様	カラー	数量
本	浴槽	機械浴槽(スクティろ過タイプ A99AS) (据置)	材工別途	本	手すり	U型 400*800	ホワイト 1
	壁	スタンダードパネル	エンボスアイボリー／エンボスピンク		スライドフック	樹脂製	ホワイト 1
	床	FRP	ミディアムグレー／ライトブラウン		ナースコール加工	UB工事: 壁パネル開口まで	*オプション
	天井	フラット天井	オフホワイト		窓枠	フリー窓枠	ホワイト *オプション
	ドア	3枚引き戸(両開き)有効開口: 1,217mm	シルキーホワイト	給	水栓金具	洗い場水栓: サーマスイッチシャワー シャワーホース 2m	1
体	収納	化粧棚	—		断熱カバー	単水栓	1
	照明	LED薄型照明	—		排水・給湯管	13A Rp1/2メネジ止め	3
	洗面置き台	樹脂製	1		排水管	20A Rc3/4メネジ止め	2
	鏡	防湿ミラー300*700*15	1		換気扇	塩ビ管 VP50	UB工事: 天井パネル開口まで
							*オプション

物件名: _____

介 護 シ ス テ ム バ ス

ゆとりけあ

3000X

ダイワ化成株式会社

ご手配時の注意事項

◎仕様をご確認の上、受領印と日付の記入をお願いします。
◎ご発注後の仕様変更につきましては、追加費用の発生となります。
◎上記に伴い、納期も変更になりますのでご注意ください。

受領印

縮尺 1/30 (A3)


日付 2023.07.21

製品図

図名 SYK-3060N-L

図番 U900 K601(N)L (1)



U22_A__-1 (1)

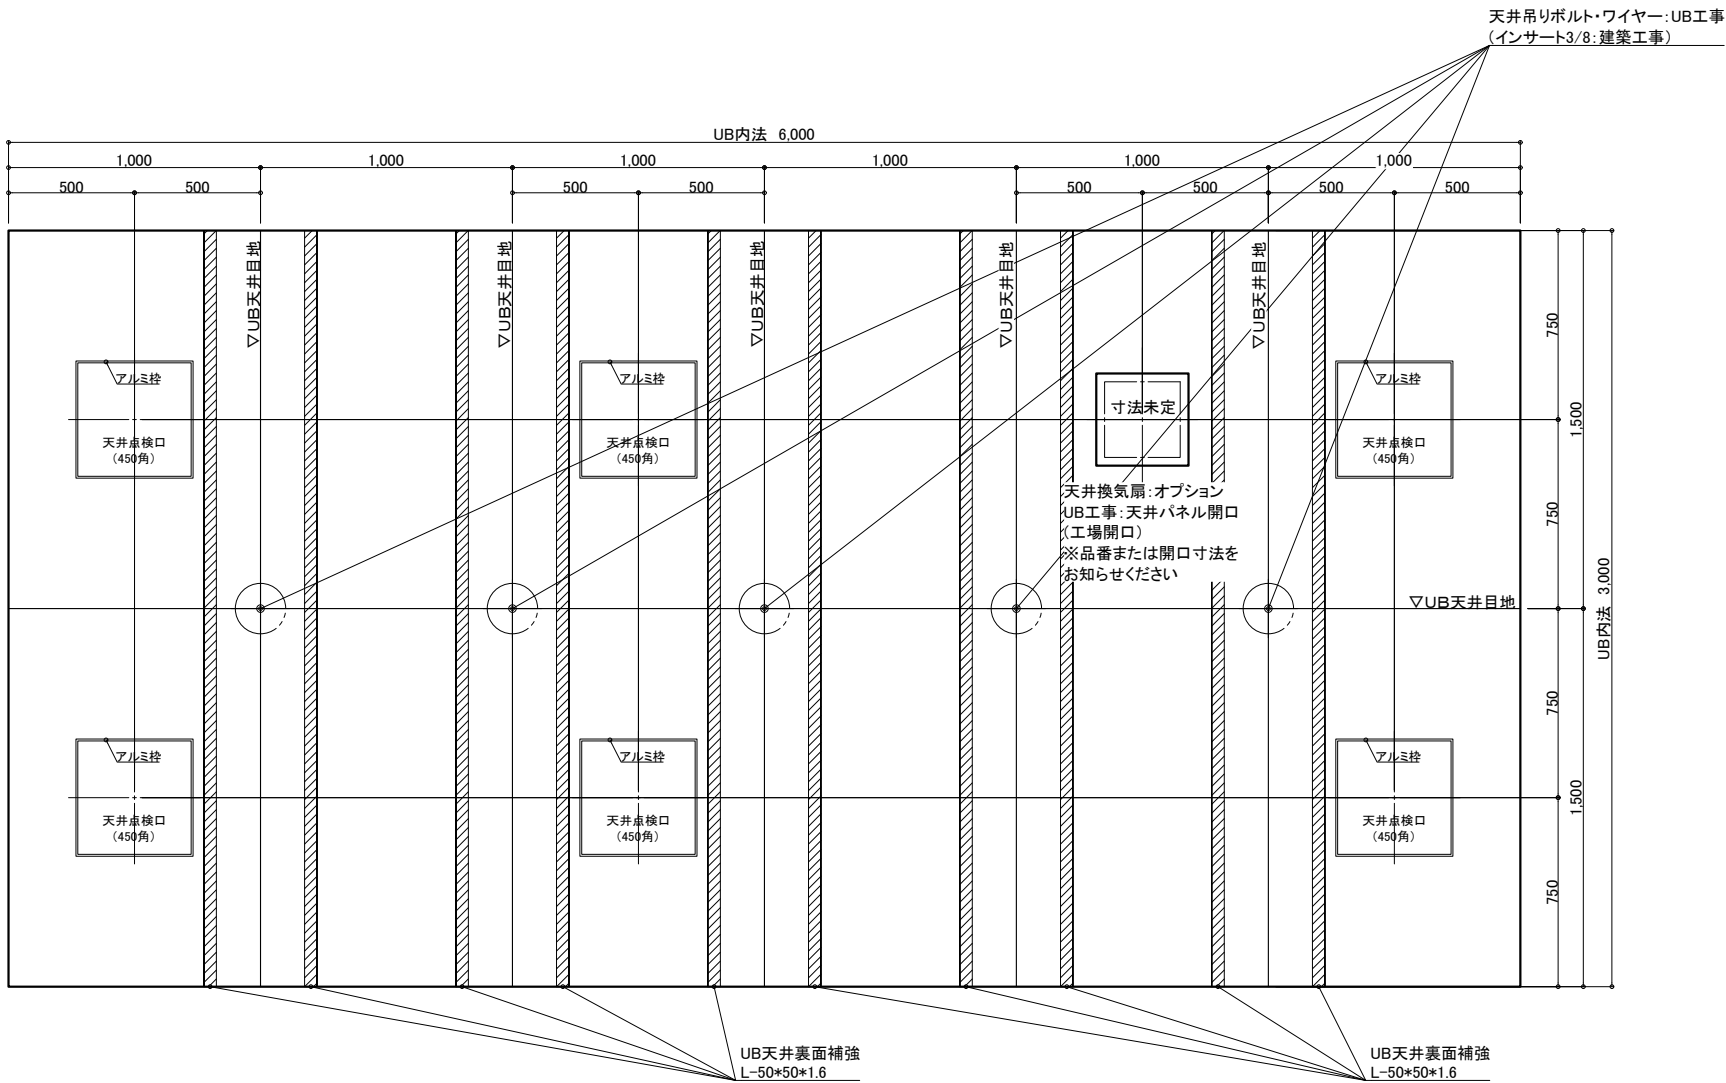

天井伏図

物件名: _____

<div>介システムバス</div> <div>ゆとりけあ</div> <div>3000X</div> <div>ダイワ化成株式会社</div>	ご手配時の注意事項		受領印	縮尺	1/30 (A3)	図名	製品図	
	◎仕様をご確認の上、受領印と日付の記入をお願いします。			日付	2023.07.21		SYK-3060N-L	
	◎ご発注後の仕様変更につきましては、追加費用の発生となります。			<div>中村</div>			U900 K601(N)L (2)	
	◎上記に伴い、納期も変更になりますのでご注意ください。						図番 U22_A_-1 (2)	

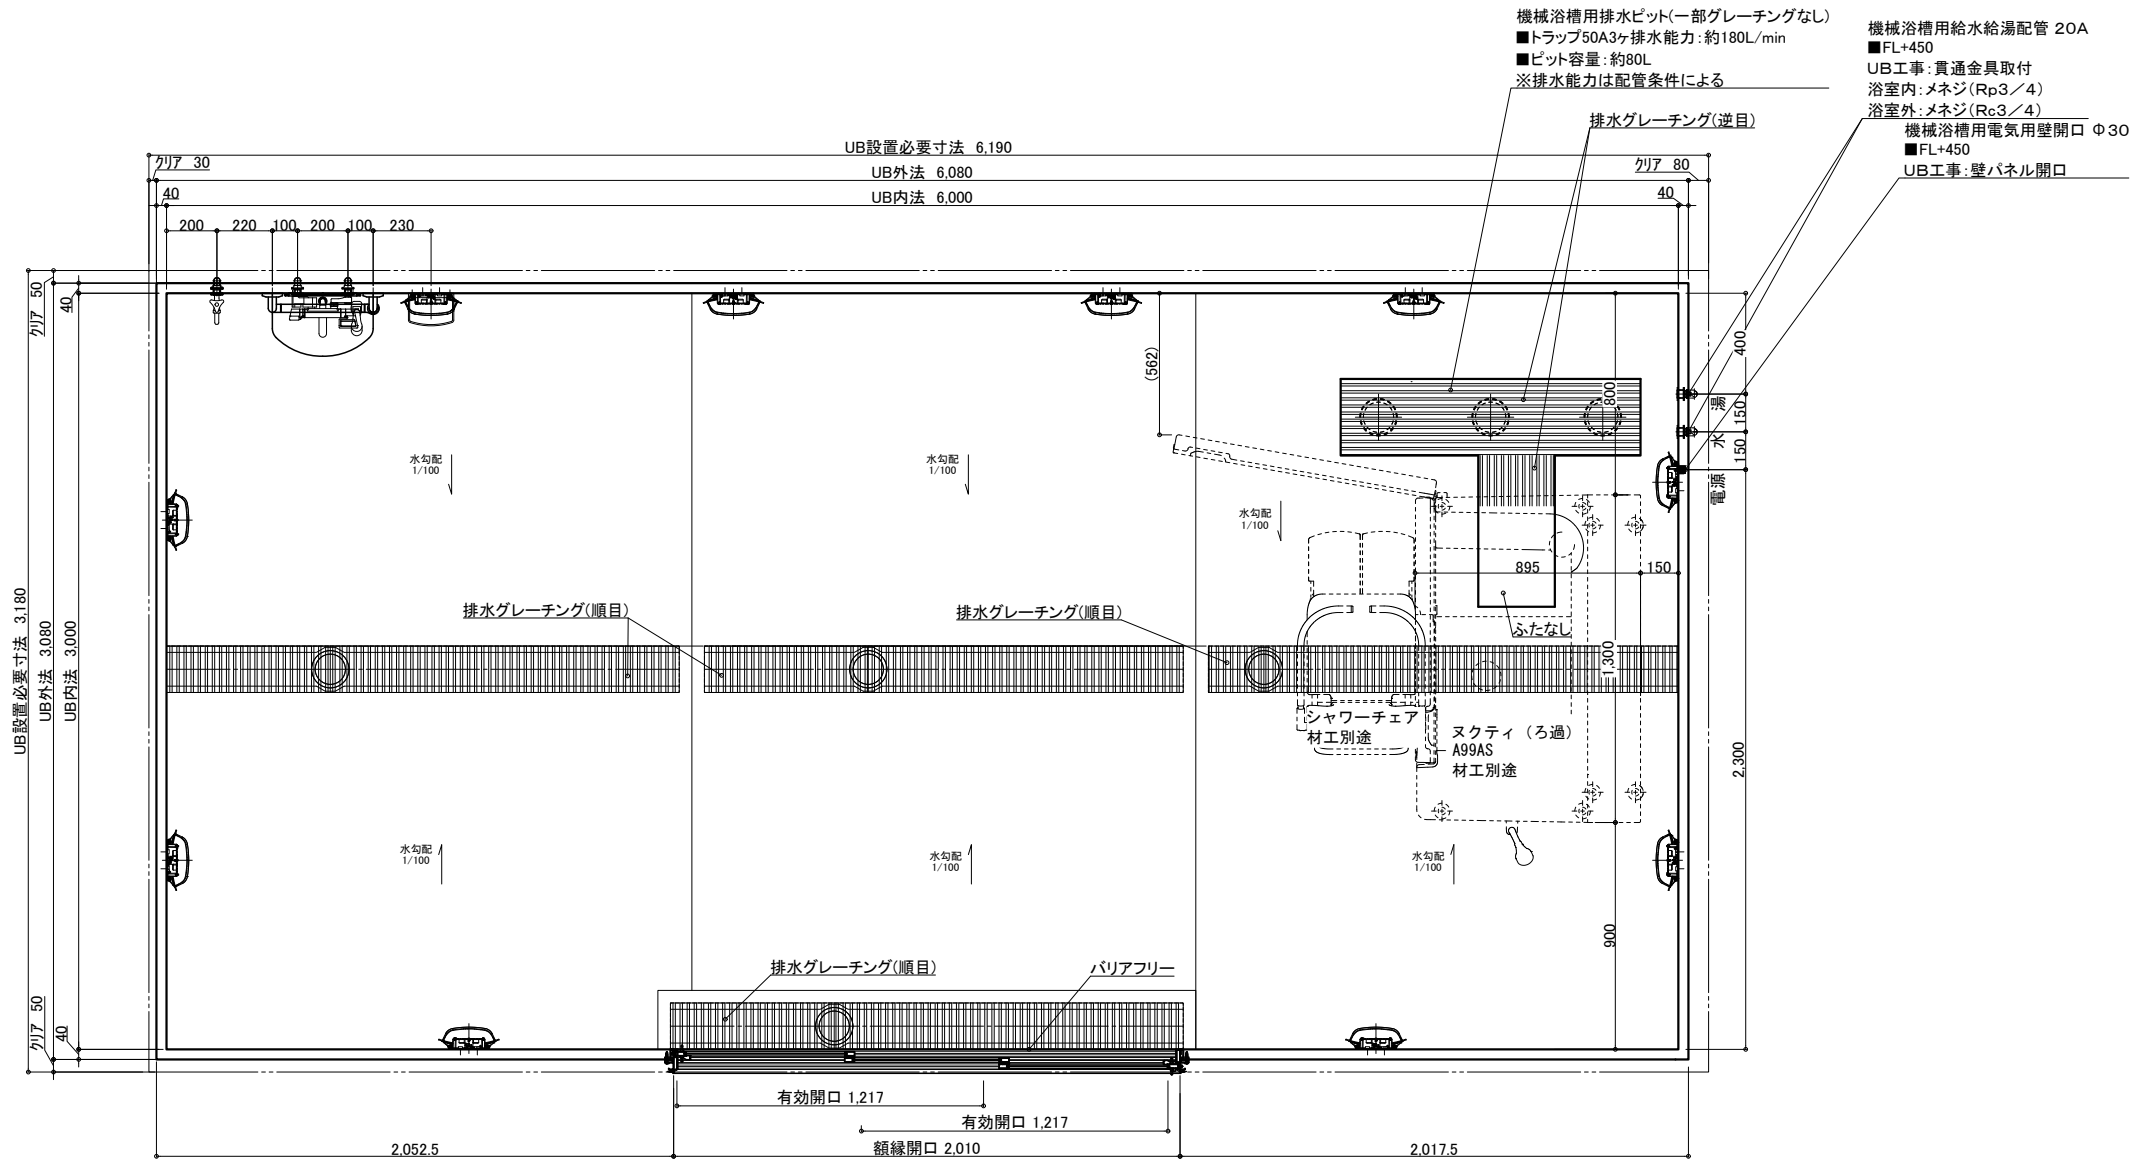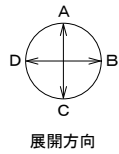

名 称	仕 様	カラー	数量	名 称	仕 様	カラー	数量
本	浴槽	機械浴槽(スクティろ過タイプ A99AS) (据置)	材工別途	本	手すり	U型 400*800	ホワイト 1
	壁	スタンダードパネル			スライドフック	樹脂製	ホワイト 1
	床	FRP			ナースコール加工	UB工事:壁パネル開口まで	*オプション
	天井	フラット天井		給	窓枠	フリー窓枠	ホワイト *オプション
	ドア	3枚引き戸 (両開き)有効開口:1,217mm	シルキーホワイト		水栓金具	洗い場水栓:サーモスイッチシャワー シャワーホース 2m	1
体	収納	化粧棚	2	排	断熱カバー	単水栓	1
	照明	LED薄型照明	10		給水・給湯管	13A Rp1/2メネジ止め	3
	洗面置き台	樹脂製	1		排水管	20A Rc3/4メネジ止め	2
	鏡	防湿ミラー300*700*t5	1	換気扇	UB工事:天井パネル開口まで	塩ビ管 VP50	*オプション

物件名:

介 護 シ ス テ ム バ ス
ゆとりけあ
3000X
ダイワ化成株式会社

ご手配時の注意事項


◎仕様をご確認の上、受領印と日付の記入をお願いします。
◎ご発注後の仕様変更につきましては、追加費用の発生となります。
◎上記に伴い、納期も変更になりますのでご注意ください。

受領印

縮尺 1/30 (A3)
日付 2023.07.21

製品図



図名 SYK-3060N-ML
図番 U900 K601(N)ML(1)
U22_A_-1 (1)

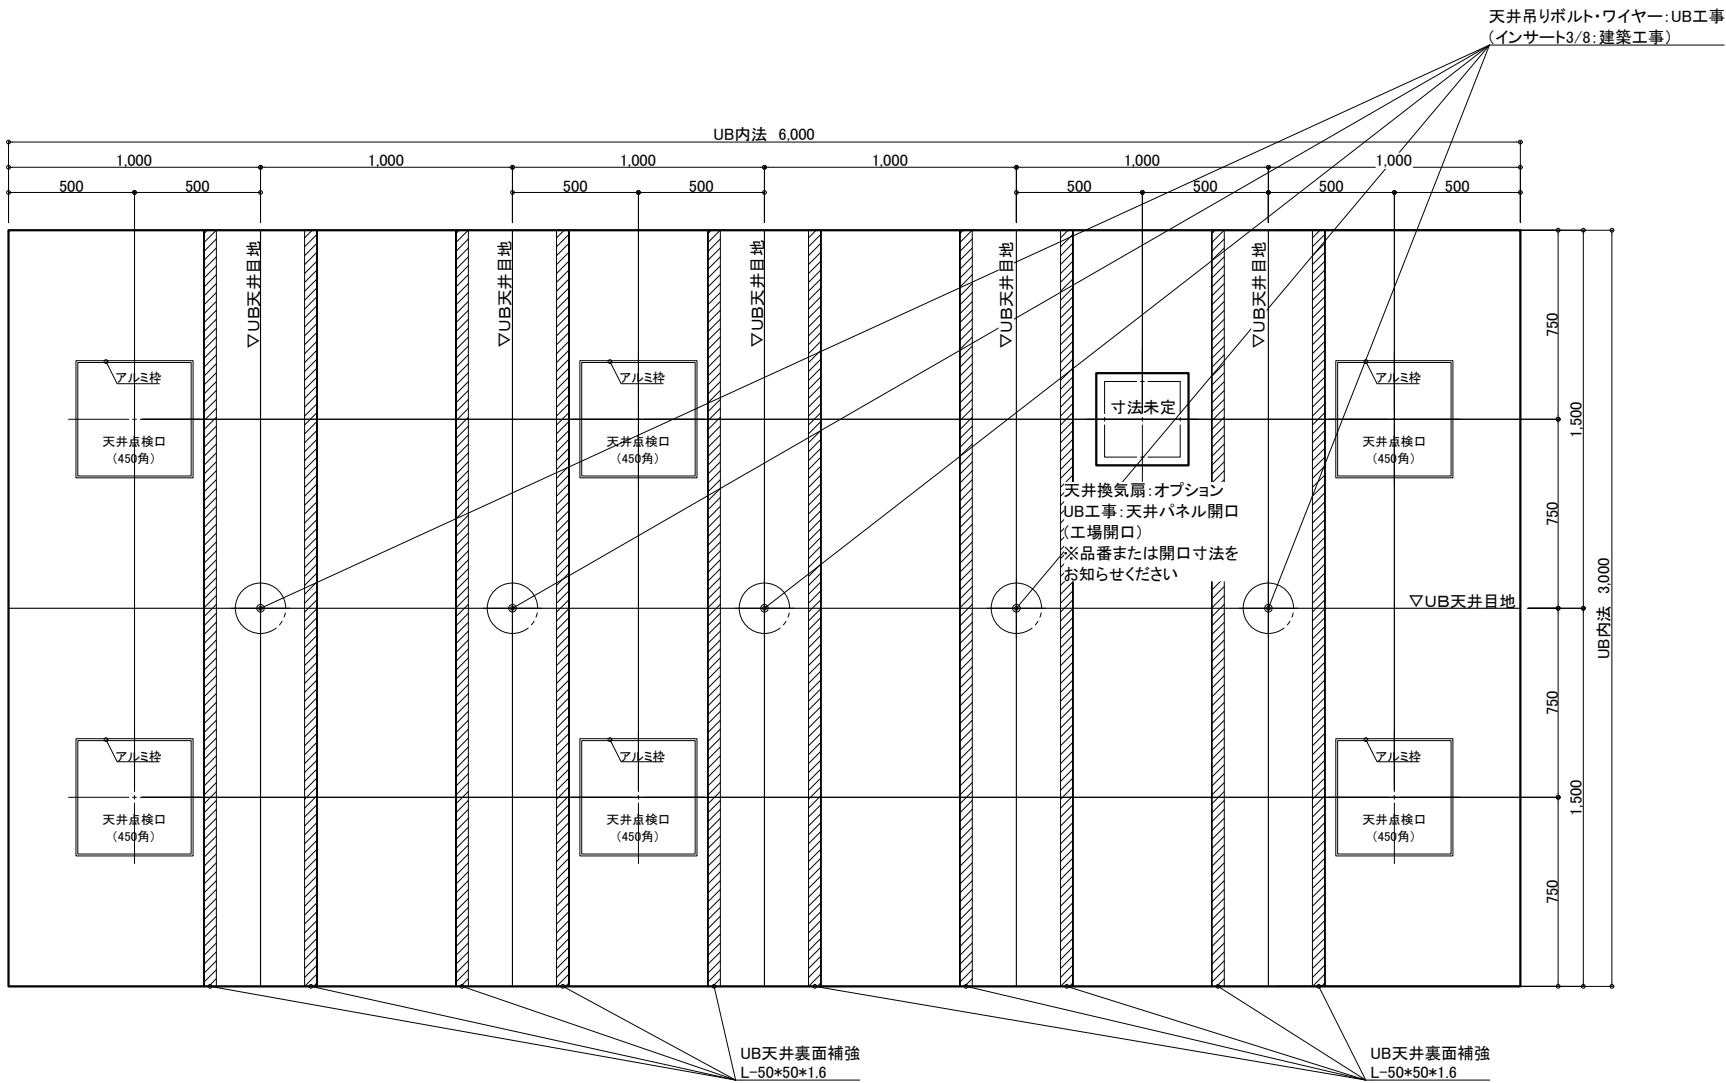

天井伏図

物件名：_____

<div>介護システムバス</div> <div>ゆとりけあ</div> <div>3000X</div> <div>ダイワ化成株式会社</div>	<div>ご手配時の注意事項</div> <div>◎仕様をご確認の上、受領印と日付の記入をお願いします。</div> <div>◎ご発注後の仕様変更につきましては、追加費用の発生となります。</div> <div>◎上記に伴い、納期も変更になりますのでご注意ください。</div>	<div>受領印</div>	縮尺	1/30 (A3)	<div>製品図</div> <div>図名</div> <div>SYK-3060N-ML</div> <div>図番</div> <div>U900 K601(N)ML(2)</div> <div>U22_A__-1 (2)</div>
			日付	2023.07.21	
				<div>中村</div>	

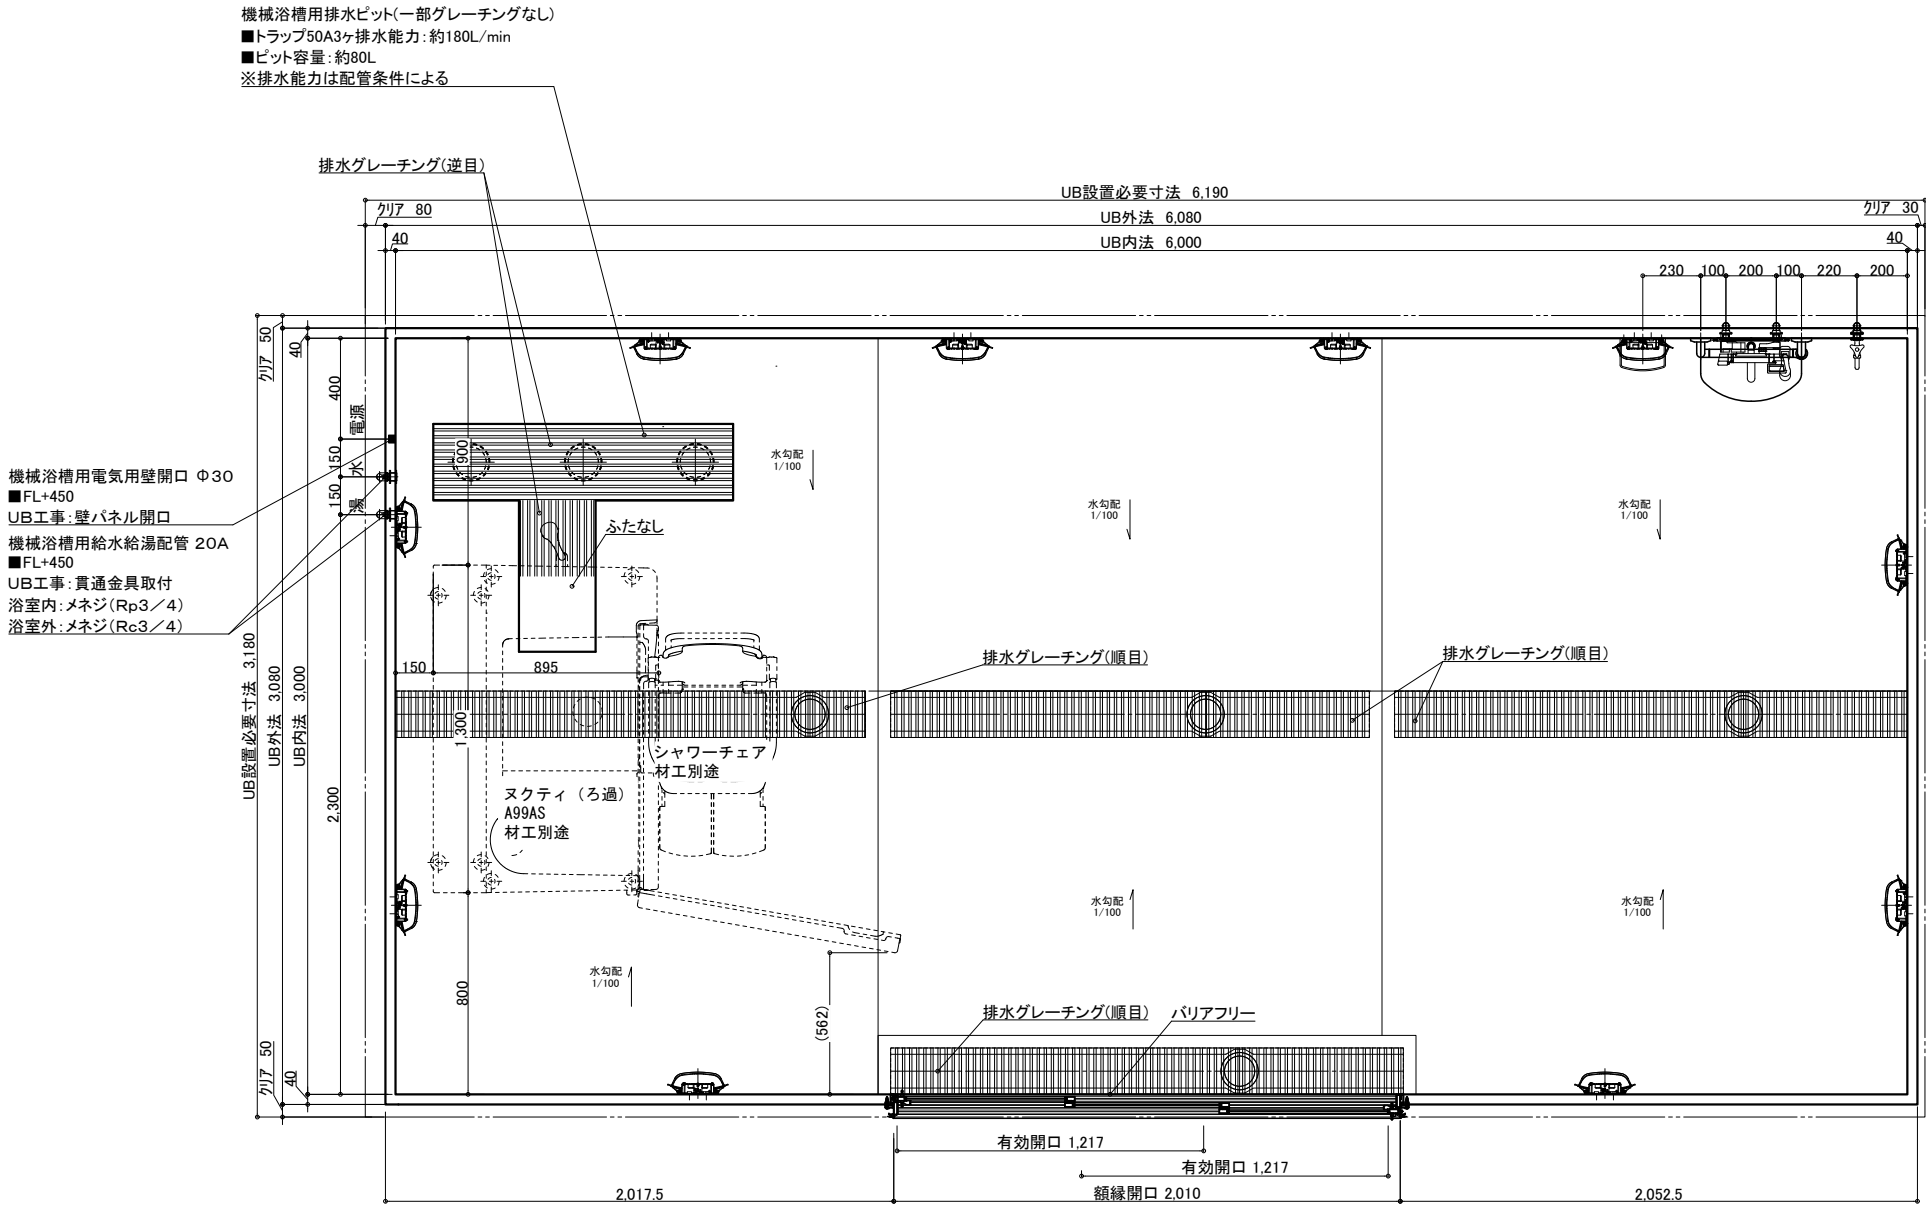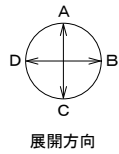

名 称	仕 様	カラー	数量	名 称	仕 様	カラー	数量
浴槽	機械浴槽(スクティろ過タイプ A99AS) (据置)		材工別途	手すり	U型 400*800	ホワイト	1
壁	スタンダードパネル	エンボスアイボリー/エンボスピンク		スライドフック	樹脂製	ホワイト	1
床	FRP	ミディアムグレー/ライトブラウン		ナースコール加工	UB工事:壁パネル開口まで	*オプション	
天井	フラット天井	オフホワイト		窓枠	フリー窓枠	ホワイト	*オプション
ドア	3枚引き戸(両開き)有効開口:1,217mm	シルキーホワイト	2	給 水栓金具	洗い場水栓:サーモスイッチシャワー シャワーホース 2m		1
収納	化粧棚	—	2	断熱カバー			1
照明	LED薄型照明	—	10	単水栓			1
洗面置き台	樹脂製		1	給水・給湯管	13A Rp1/2メネジ止め		3
鏡	防湿ミラー300*700*t5		1	20A Rc3/4メネジ止め			2
				排水管	塩ビ管 VP50		
				換気扇	UB工事:天井パネル開口まで	*オプション	

物件名:

介護システムバス
ゆとりけあ
3000X
ダイワ化成株式会社

ご手配時の注意事項

◎仕様をご確認の上、受領印と日付の記入をお願いします。

◎ご発注後の仕様変更につきましては、追加費用の発生となります。

◎上記に伴い、納期も変更になりますのでご注意ください。

受領印

縮尺 1/30 (A3)


日付 2023.07.21

図名 **製品図**



図番 SYK-3060N-MR

U900 K601(N)MR(1)

U22_A_-1 (1)

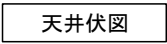

<p>介助システムバス</p> <p>ゆとりけあ</p> <p>3000X</p> <p>ダイワ化成株式会社</p>	<p>ご手配時の注意事項</p> <p>◎仕様をご確認の上、受領印と日付の記入をお願いします。</p> <p>◎ご発注後の仕様変更につきましては、追加費用の発生となります。</p> <p>◎上記に伴い、納期も変更になりますのでご注意ください。</p>	<p>受領印</p> <p>縮尺 1/30 (A3)</p> <p>日付 2023.07.21</p> <p style="text-align: center;">(中村)</p>	<p>製品図</p> <p>図名 SYK-3060N-MR</p> <p>U900 K601(N)MR(2)</p> <p>図番 U22_A_-1 (2)</p>
	<p>※本図は、製品の仕様・構造・寸法等を示すための図であり、実際の製品と異なる場合があります。</p>		

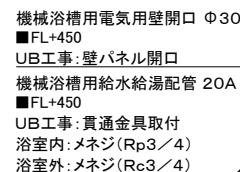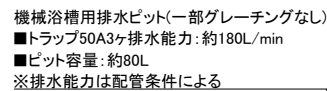

物件名:

— ご手配時の注意事項 —

◎仕様をご確認の上、受領印と日付の記入をお願いします。

◎ご発注後の仕様変更につきましては、追加費用の発生となります。


◎上記に伴い、納期も変更になりますのでご注意ください。

—受領印—

日付 2023.07.21



U22_ A__-1 (1)

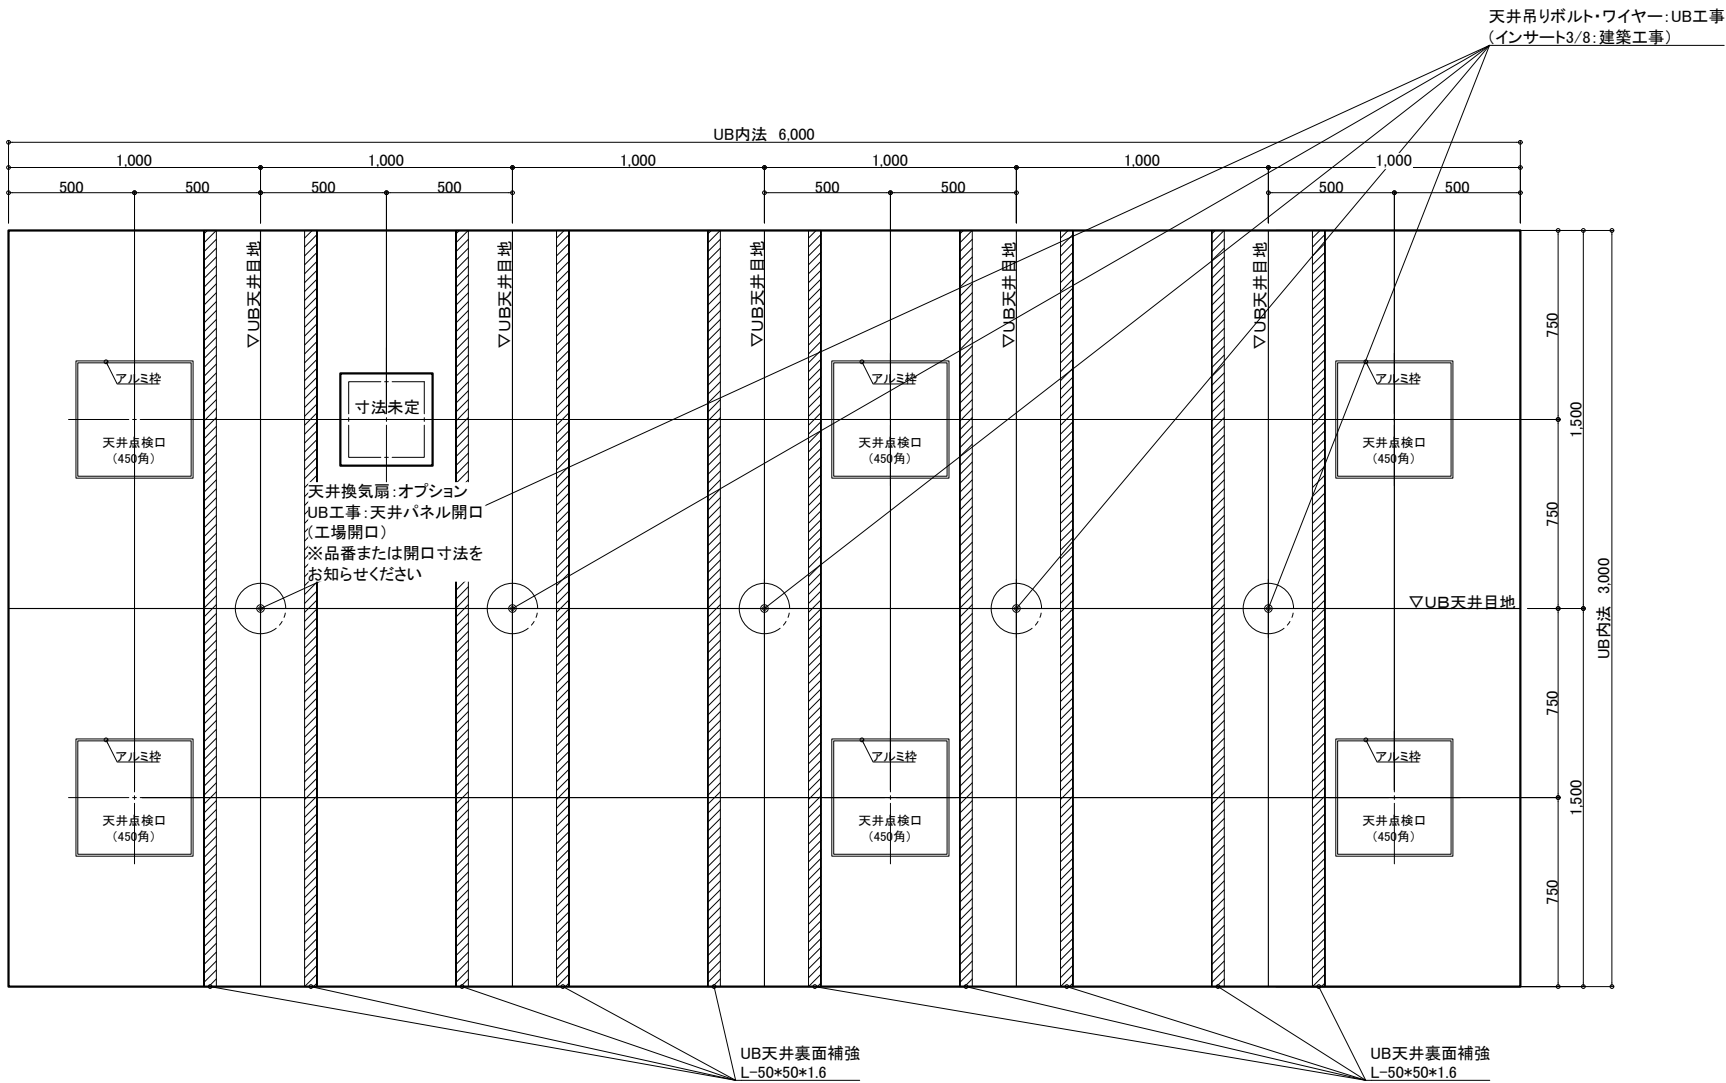

天井伏図

物件名: _____

<div>介入システムバス</div> <div>ゆとりけあ</div> <div>3000X</div> <div>ダイワ化成株式会社</div>	ご手配時の注意事項		受領印	縮尺	1/30 (A3)	図名	製品図	
	◎仕様をご確認の上、受領印と日付の記入をお願いします。			日付	2023.07.21		SYK-3060N-R	
	◎ご発注後の仕様変更につきましては、追加費用の発生となります。			<div>中村</div>			U900 K601(N)R (2)	
	◎上記に伴い、納期も変更になりますのでご注意ください。						図番 U22_A_-1 (2)	