


名 称	仕 様	カラー	数量	名 称	仕 様	カラー	数量
本	浴槽	機械浴槽(ボランテエコ 循環式 HK-775) (据置)	材工別途	本	手すり	U型 400*800	ホワイト 1
	壁	スタンダードパネル	エンボスアイボリー／エンボスピンク		スライドフック	樹脂製	ホワイト 1
	床	FRP	ミディアムグレー／ライトブラウン		ナースコール加工	UB工事: 壁パネル開口まで	*オプション
	天井	フラット天井	オフホワイト		窓枠	フリー窓枠	ホワイト *オプション
	ドア	3枚引き戸(両開き)有効開口: 1,217mm	シルキーホワイト	体	水栓金具	洗い場水栓: サーマスイッチシャワー シャワーホース 2m	1
体	収納	化粧棚	—		断熱カバー	単水栓	1
	照明	LED薄型照明	—		給水・給湯管	13A Rp1/2メネジ止め	3
	洗面置き台	樹脂製	1		排水管	20A Rc3/4メネジ止め	2
	鏡	防湿ミラー300*700*15	1		換気扇	UB工事: 天井パネル開口まで	*オプション

物件名:

<div>介護システムバス ゆとりけあ 3000X ダイワ化成株式会社</div>	ご心配時の注意事項 ◎仕様をご確認の上、受領印と日付の記入をお願いします。 ◎ご発注後の仕様変更につきましては、追加費用の発生となります。 ◎上記に伴い、納期も変更になりますのでご注意ください。	受領印	縮尺	1/30 (A3)	製品図 図名 SYK-3060N-L U900 K601(VE)L(1) 図番 U22_A__-1 (1)
			日付	2024.01.31	

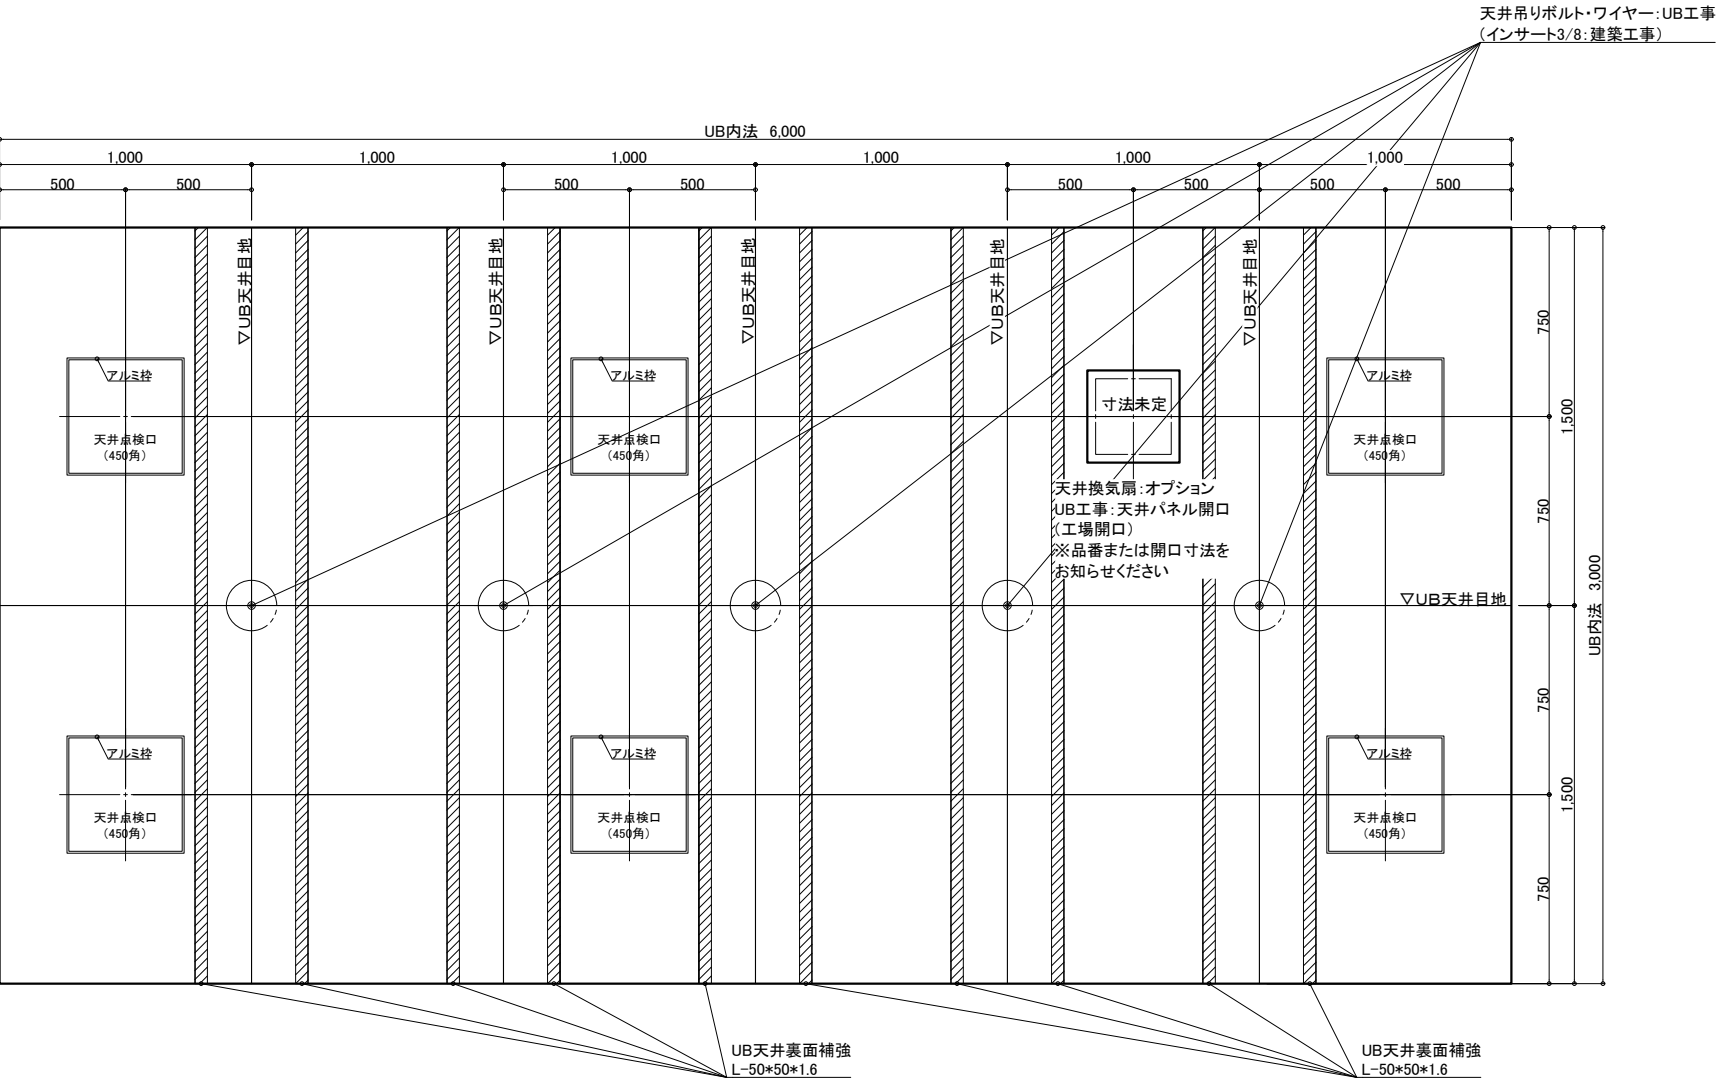


天井伏図

物件名: _____

<div>介護システムバス</div> <div>ゆとりけあ</div> <div>3000X</div> <div>ダイワ化成株式会社</div>	<div>ご手配時の注意事項</div> <div>◎仕様をご確認の上、受領印と日付の記入をお願いします。</div> <div>◎ご発注後の仕様変更につきましては、追加費用の発生となります。</div> <div>◎上記に伴い、納期も変更になりますのでご注意ください。</div>	<div>受領印</div>	縮尺	1/30 (A3)	<div>製品図</div> <div>図名</div> <div>SYK-3060N-L</div> <div>図番</div> <div>U900 K601(VE)L (2)</div> <div>U22_A_-1 (2)</div>
			日付	2024.01.31	
			<div>中付</div>		

◎仕様をご確認の上、受領印と日付の記入をお願いします。
◎ご発注後の仕様変更につきましては、追加費用の発生となります。
◎上記に伴い、納期も変更になりますのでご注意ください。

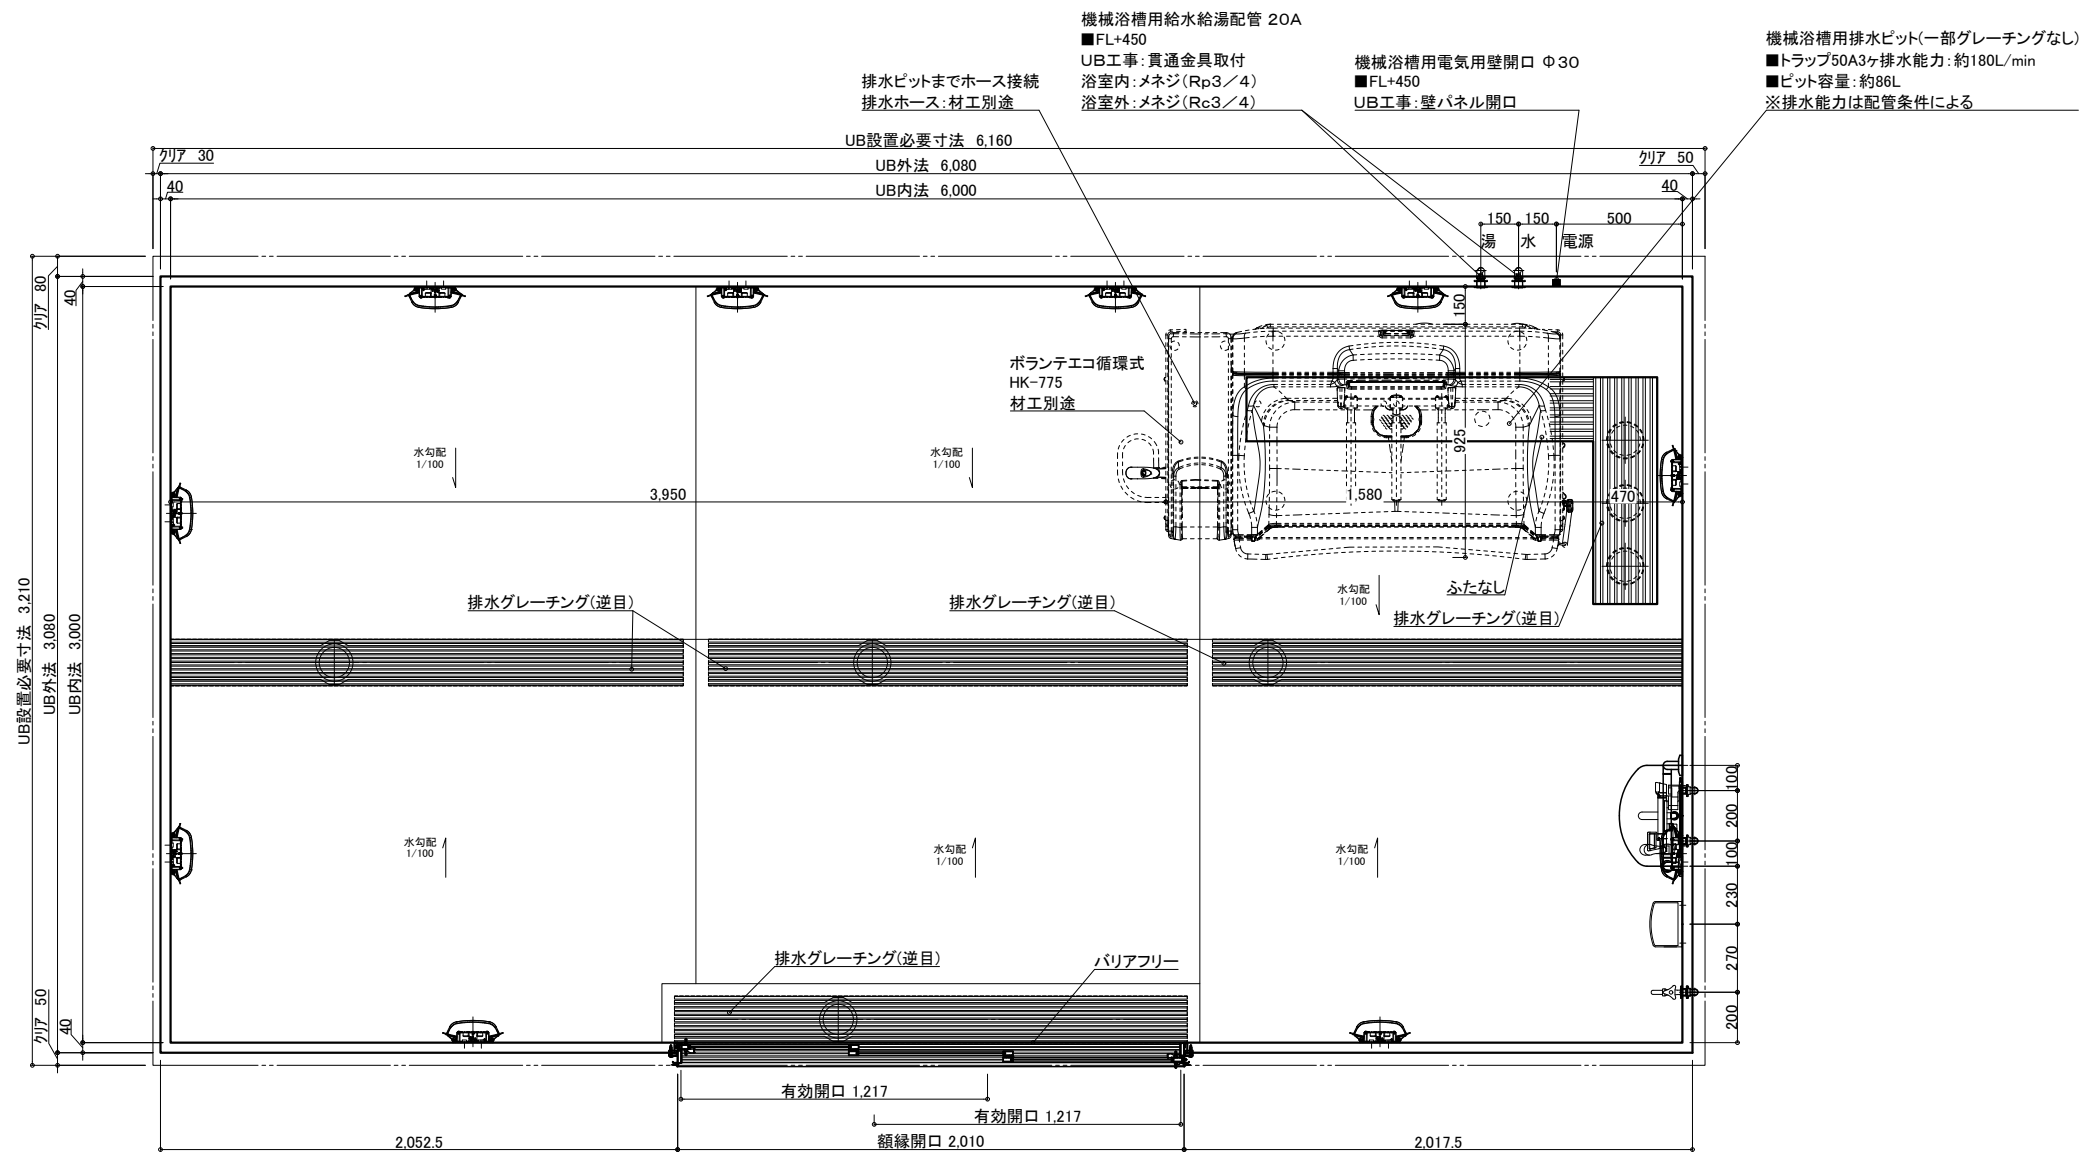


介護システムバス
ゆとりけあ
3000X
ダイワ化成株式会社

—受領印—

縮尺	1/30 (A3)
日付	2024.01.31



製品図
 図名 SYK-3060N-ML
 U900 K601(VE)ML(1)
 図番 U22_A_-1 (1)

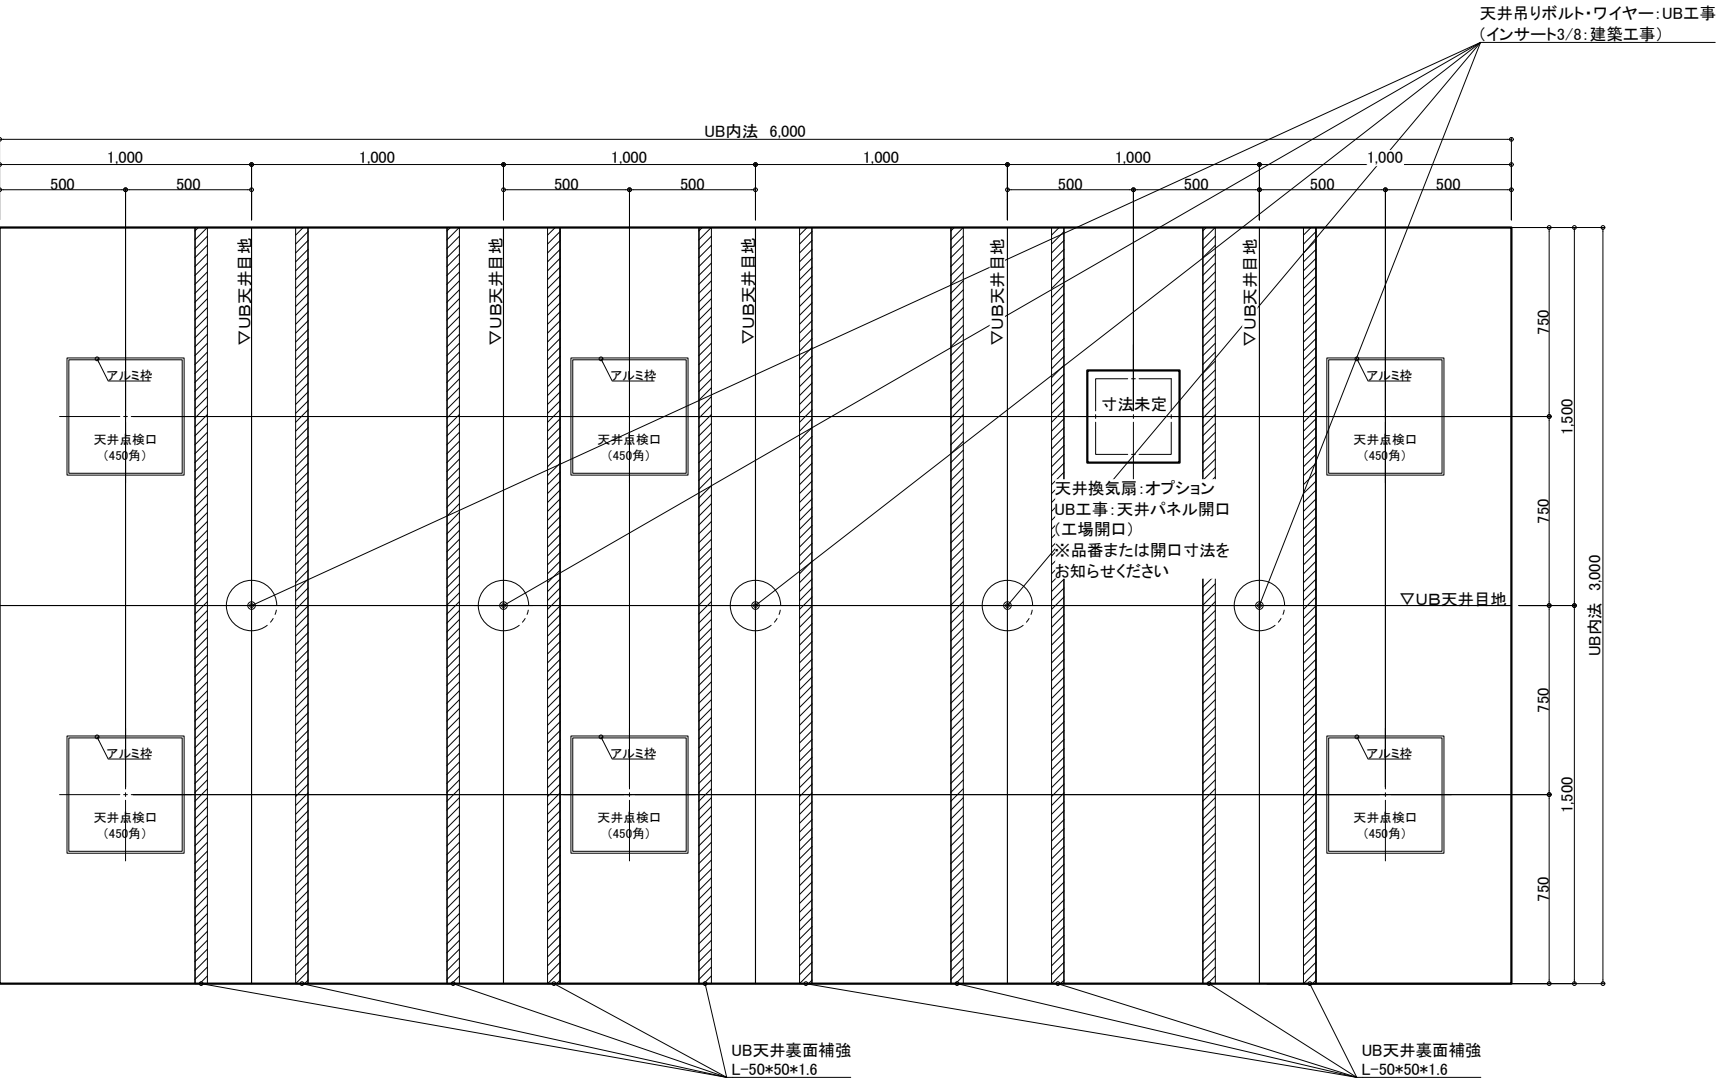

天井伏図

物件名: _____

<div>介護システムバス</div> <div>ゆとりけあ</div> <div>3000X</div> <div>ダイワ化成株式会社</div>	<div>ご手配時の注意事項</div> <div>◎仕様をご確認の上、受領印と日付の記入をお願いします。</div> <div>◎ご発注後の仕様変更につきましては、追加費用の発生となります。</div> <div>◎上記に伴い、納期も変更になりますのでご注意ください。</div>	<div>受領印</div>	縮尺	1/30 (A3)	<div>製品図</div>	図名	SYK-3060N-ML	
			日付	2024.01.31		図番	U900 K601(VE)ML(2)	
			<div>中付</div>				U22_ A_-1 (2)	

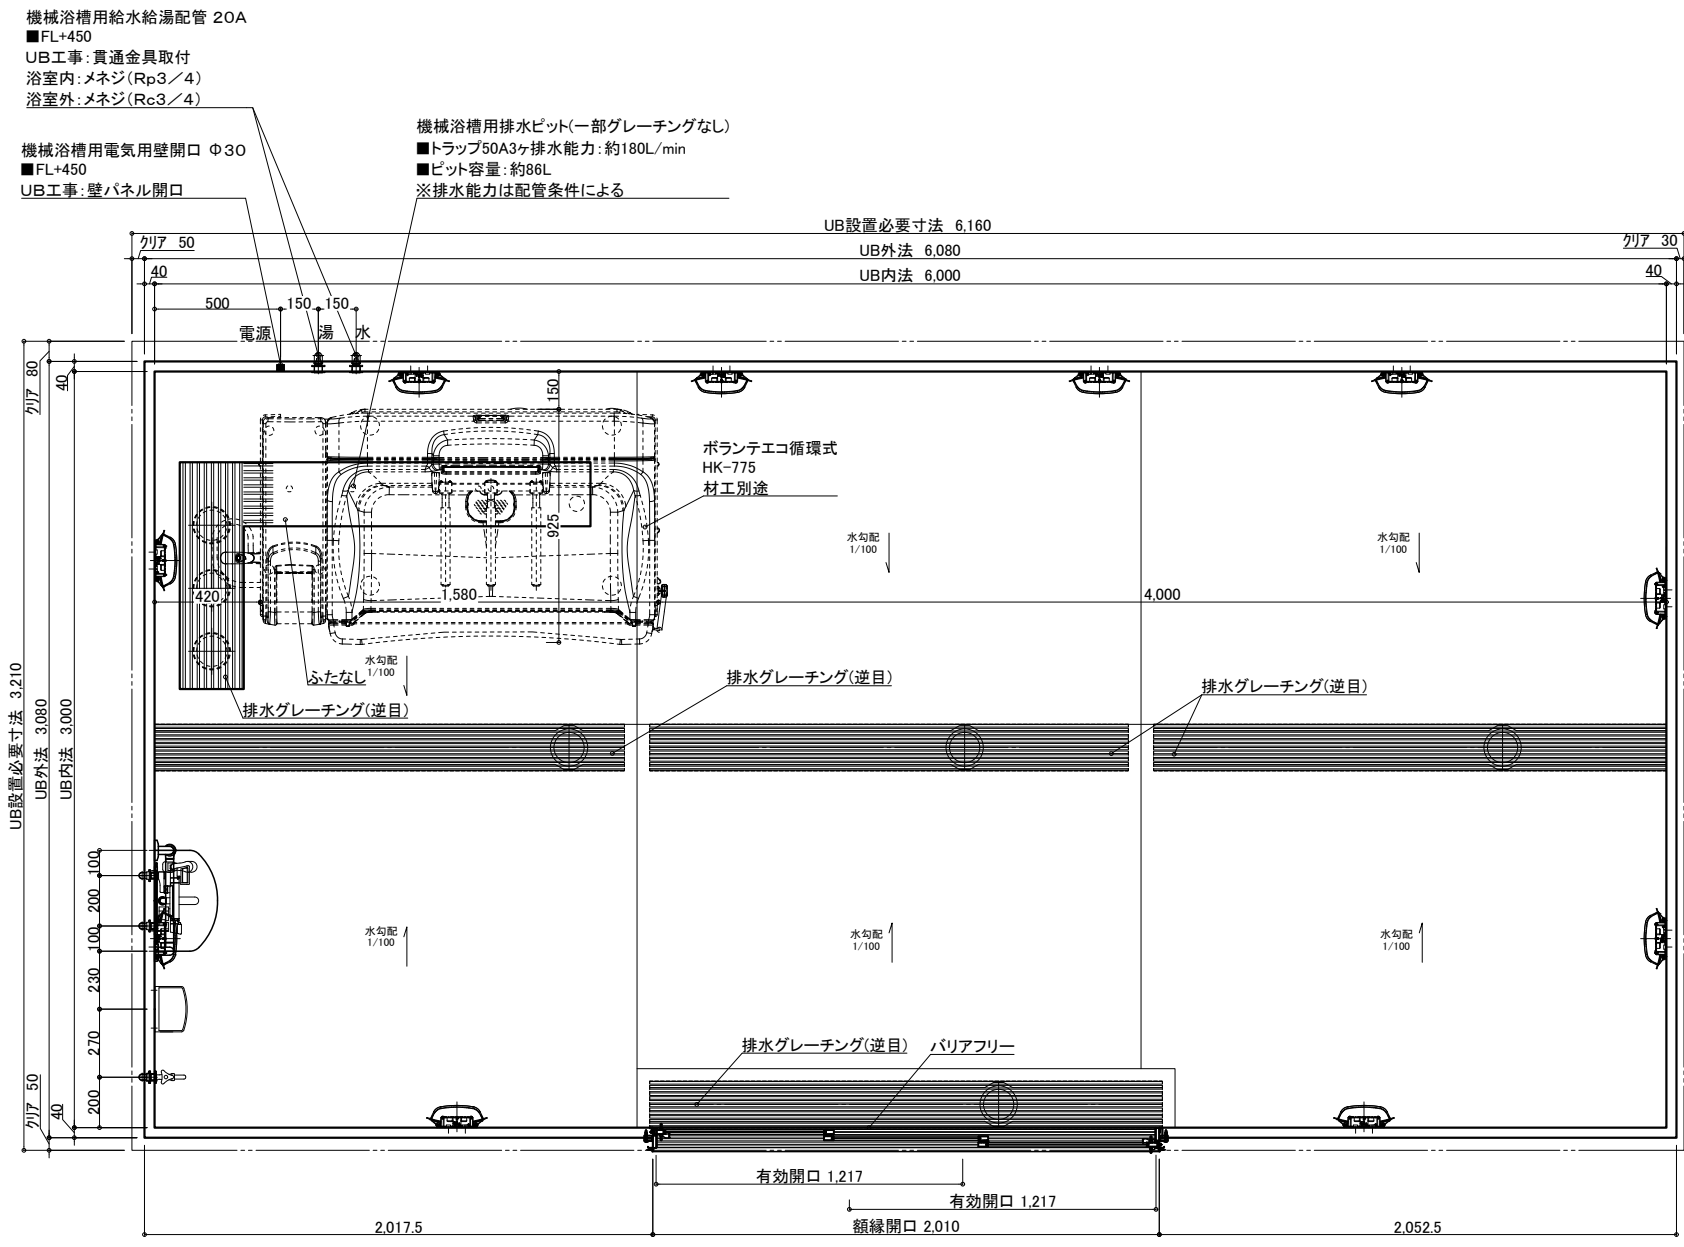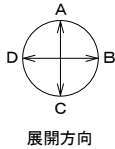

名 称	仕 様	カラー	数量	名 称	仕 様	カラー	数量
本 体	浴槽	機械浴槽(ボランテエコ 循環式 HK-775) (据置)		手すり	U型 400*800	ホワイト	1
	壁	スタンダードパネル		スライドフック	樹脂製	ホワイト	1
	床	FRP		ナースコール加工	UB工事: 壁パネル開口まで		*オプション
	天井	フラット天井		窓枠	フリー窓枠	ホワイト	*オプション
	ドア	3枚引き戸(両開き)有効開口: 1,217mm		洗い場水栓: サーマスイッチシャワー シャワーホース 2m			1
付 属	収納	化粧棚	2	水栓金具	断熱カバー		1
	照明	LED薄型照明	10	単水栓			1
	洗面置き台	樹脂製	1	給水・給湯管	13A Rp1/2メネジ止め		3
	鏡	防湿ミラー300*700*15	1	20A Rc3/4メネジ止め			2
				排水管	塩ビ管 VP50		
				換気扇	UB工事: 天井パネル開口まで		*オプション

物件名: _____

介護システムバス

ゆとりけあ

3000X

ダイワ化成株式会社

ご手配時の注意事項

◎仕様をご確認の上、受領印と日付の記入をお願いします。
◎ご発注後の仕様変更につきましては、追加費用の発生となります。
◎上記に伴い、納期も変更になりますのでご注意ください。

受領印

縮尺 1/30 (A3)

日付 2024.01.31


中村

製品図

図名 SYK-3060N-MR

図番 U900 K601(VE)MR1

U22_ A__-1 (1)

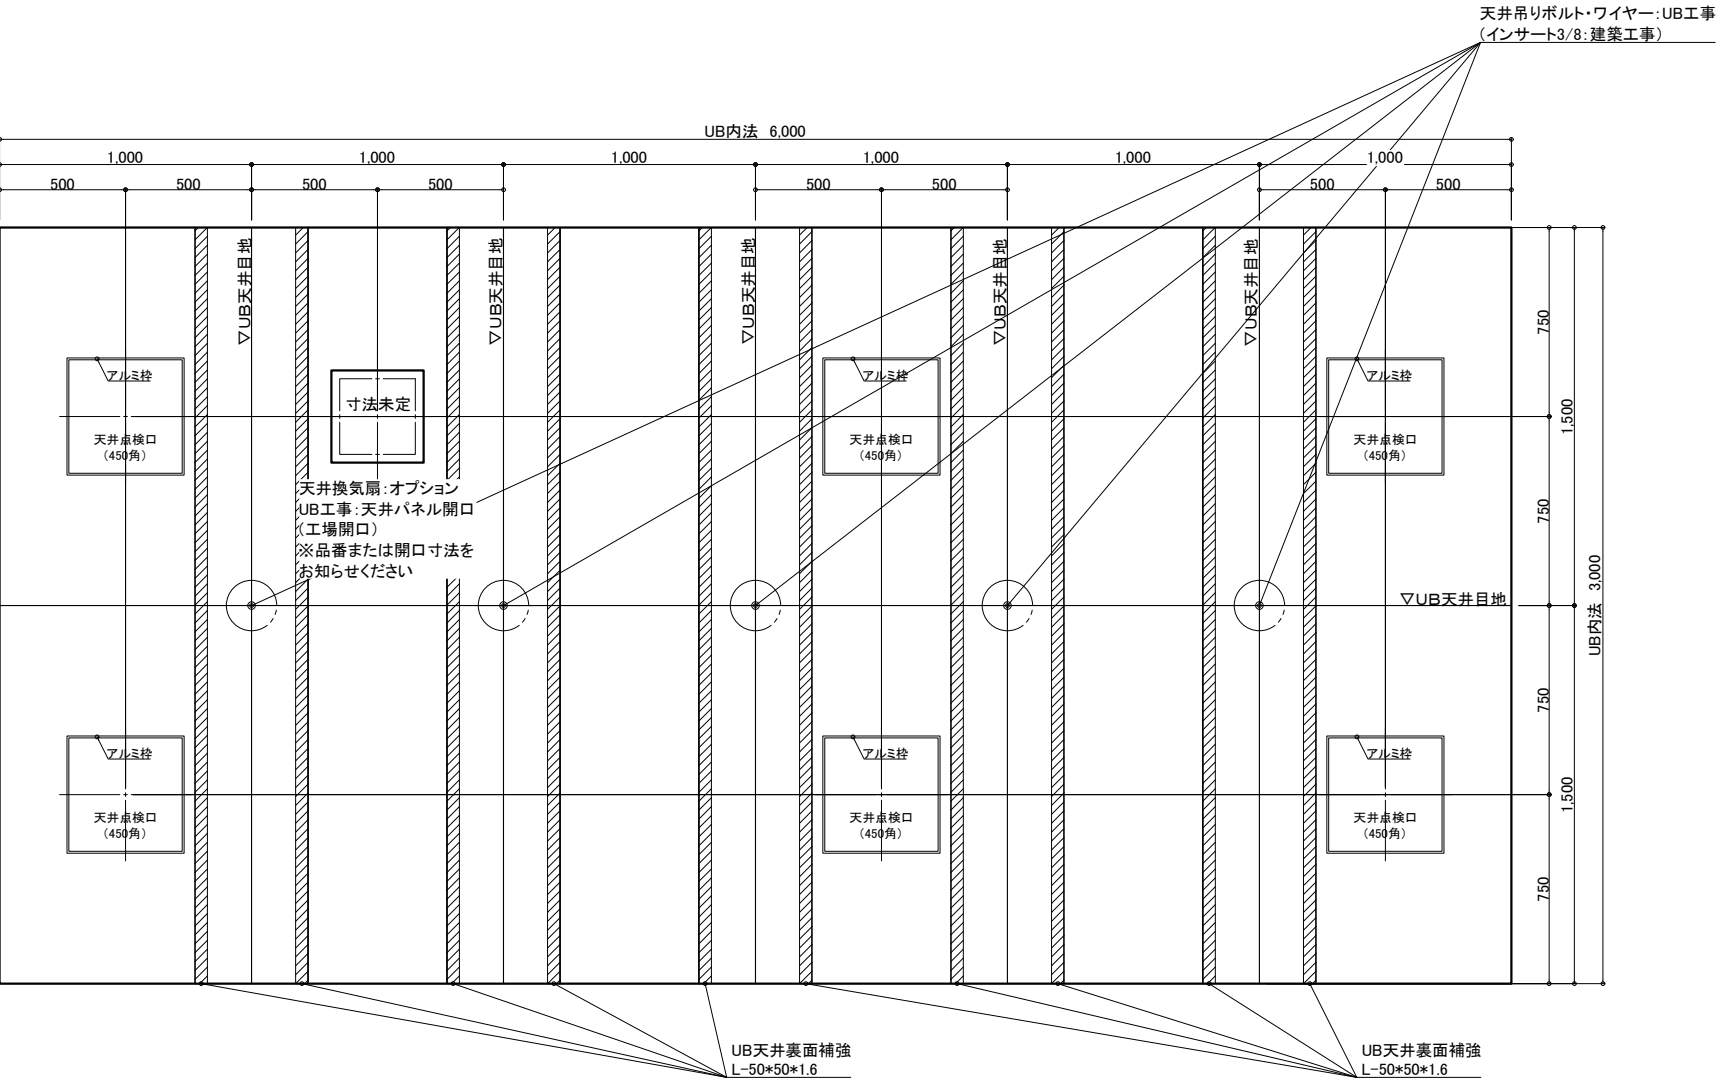

天井伏図

物件名: _____

<div>介 入 シ ス テ ム バ ス</div> <div>ゆとりけあ</div> <div>3000X</div> <div>ダイワ化成株式会社</div>	ご手配時の注意事項 ◎仕様をご確認の上、受領印と日付の記入をお願いします。 ◎ご発注後の仕様変更につきましては、追加費用の発生となります。 ◎上記に伴い、納期も変更になりますのでご注意ください。	受領印 <div></div>	縮尺	1/30 (A3)	図名 製品図 SYK-3060N-MR U900 K601(VE)MR2 図番 U22_ A__-1 (2)
			日付	2024.01.31	
				<div>中付</div>	



機械浴槽用電気用壁開口 Φ30
■FL+450
UB工事:壁パネル開口

機械浴槽用排水ピット(一部グレーチングなし)
 ■トラップ50A3ヶ排水能力: 約180L/min
 ■ピット容量: 約86L
 ※排水能力は配管条件による



介護システムバス
ゆとりけあ
3000X
ダイワ化成株式会社

—受領印—


◎仕様をご確認の上、受領印と日付の記入をお願いします。

◎ご発注後の仕様変更につきましては、追加費用の発生となります。

◎上記に伴い、納期も変更になりますのでご注意ください。

中村

製品図
図名 SYK-3060N-R
U900 K601(VE)R(1)
図番 U22_A_-1 (1)

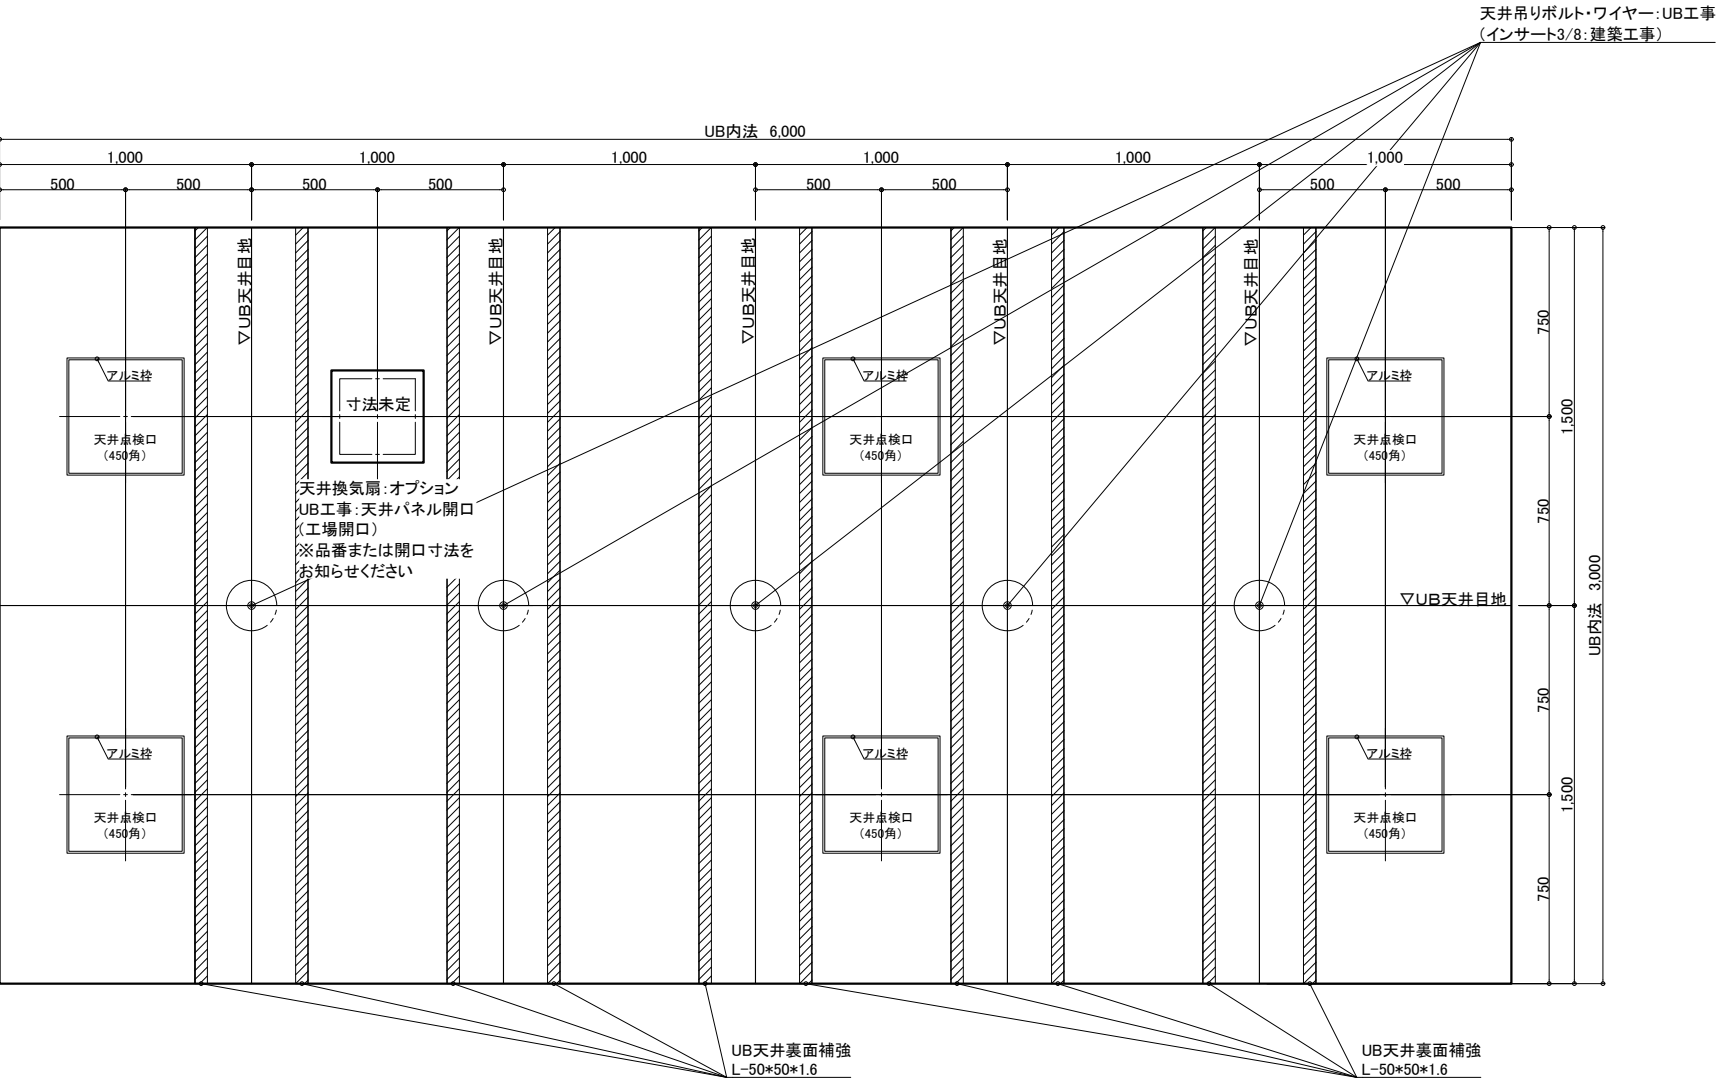

天井伏図

物件名: _____

<div>介入システムバス</div> <div>ゆとりけあ</div> <div>3000X</div> <div>ダイワ化成株式会社</div>	<div>ご発注時の注意事項</div> <div>◎仕様をご確認の上、受領印と日付の記入をお願いします。</div> <div>◎ご発注後の仕様変更につきましては、追加費用の発生となります。</div> <div>◎上記に伴い、納期も変更になりますのでご注意ください。</div>	<div>受領印</div> <div></div>	縮尺	1/30 (A3)	<div>製品図</div> <div>図名</div> <div>SYK-3060N-R</div> <div>図番</div> <div>U900 K601(VE)R(2)</div> <div>U22_ A_-1 (2)</div>
			日付	2024.01.31	