

本 体				体				
名 称	仕 様	カラー	数量	名 称	仕 様	カラー	数量	
本 体	浴槽	機械浴槽(バスタブ HB-210) (据置)	材工別途	本 体	手すり	U型 400*800	1	
	壁	スタンダードパネル	エンボスアイボリー／エンボスピンク		スライドフック	樹脂製	ホワイト	1
					ナースコール加工窓枠	UB工事: 壁パネル開口まで		*オプション
					フリー窓枠	ホワイト		*オプション
					洗い場水栓: サーマスイッチシャワー シャワーホース 2m (メタル調)	1		
	ドア	3枚引き戸 (両開き) 有効開口: 1,217mm	シルキーホワイト	1	給 排 水	水栓金具	浴槽用水栓: サーマスイッチシャワー シャワーホース 3m (シルバー)	*オプション
	収納	化粧棚	—	2		断熱カバー	1	*オプション(+1)
	照明	LED薄型照明	—	10		単水栓	1	
	洗面置き台	樹脂製	1	水 給水・給湯管		13A Rp1/2メネジ止め	3	*オプション(+2)
	鏡	防湿ミラー300*700*15	1	排水管		塩ビ管 VP50		
				換気扇	UB工事: 天井パネル開口まで		*オプション	

物件名: _____

介護システムバス

ゆとりけあ

3000X

ダイワ化成株式会社

ご手配時の注意事項

◎仕様をご確認の上、受領印と日付の記入をお願いします。
◎ご発注後の仕様変更につきましては、追加費用の発生となります。
◎上記に伴い、納期も変更になりますのでご注意ください。


受領印

縮尺 1/30 (A3)

日付 2024.01.31

図名 製品図



図番 SYK-3060N-L
U900 K601(H2)L (1)
U22_A_-1 (1)

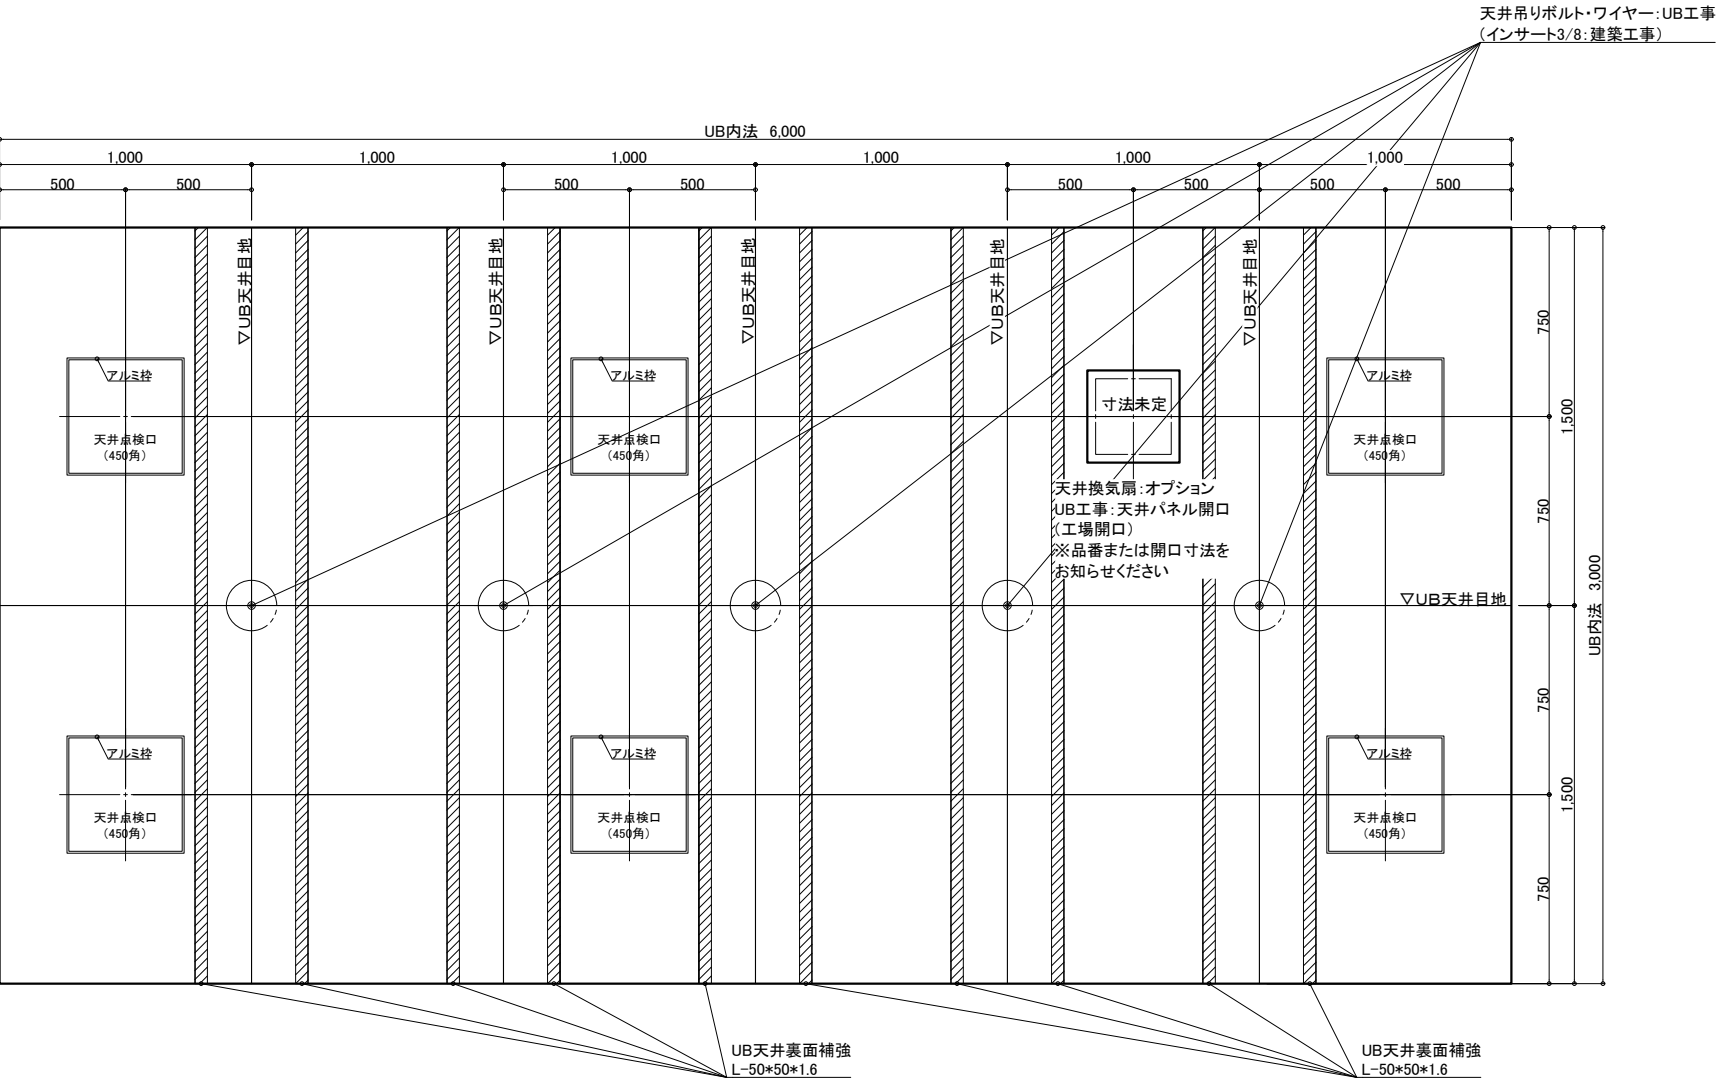

天井伏図

物件名: _____

<div>介入システムバス</div> <div>ゆとりけあ</div> <div>3000X</div> <div>ダイワ化成株式会社</div>	<div>ご手配時の注意事項</div> <div>◎仕様をご確認の上、受領印と日付の記入をお願いします。</div> <div>◎ご発注後の仕様変更につきましては、追加費用の発生となります。</div> <div>◎上記に伴い、納期も変更になりますのでご注意ください。</div>	<div>受領印</div> <div></div>	縮尺	1/30 (A3)	<div>製品図</div> <div>図名</div> <div>SYK-3060N-L</div> <div>U900 K601(H2)L (2)</div> <div>図番</div> <div>U22_A_-1 (2)</div>
			日付	2024.01.31	
			<div>中付</div>		

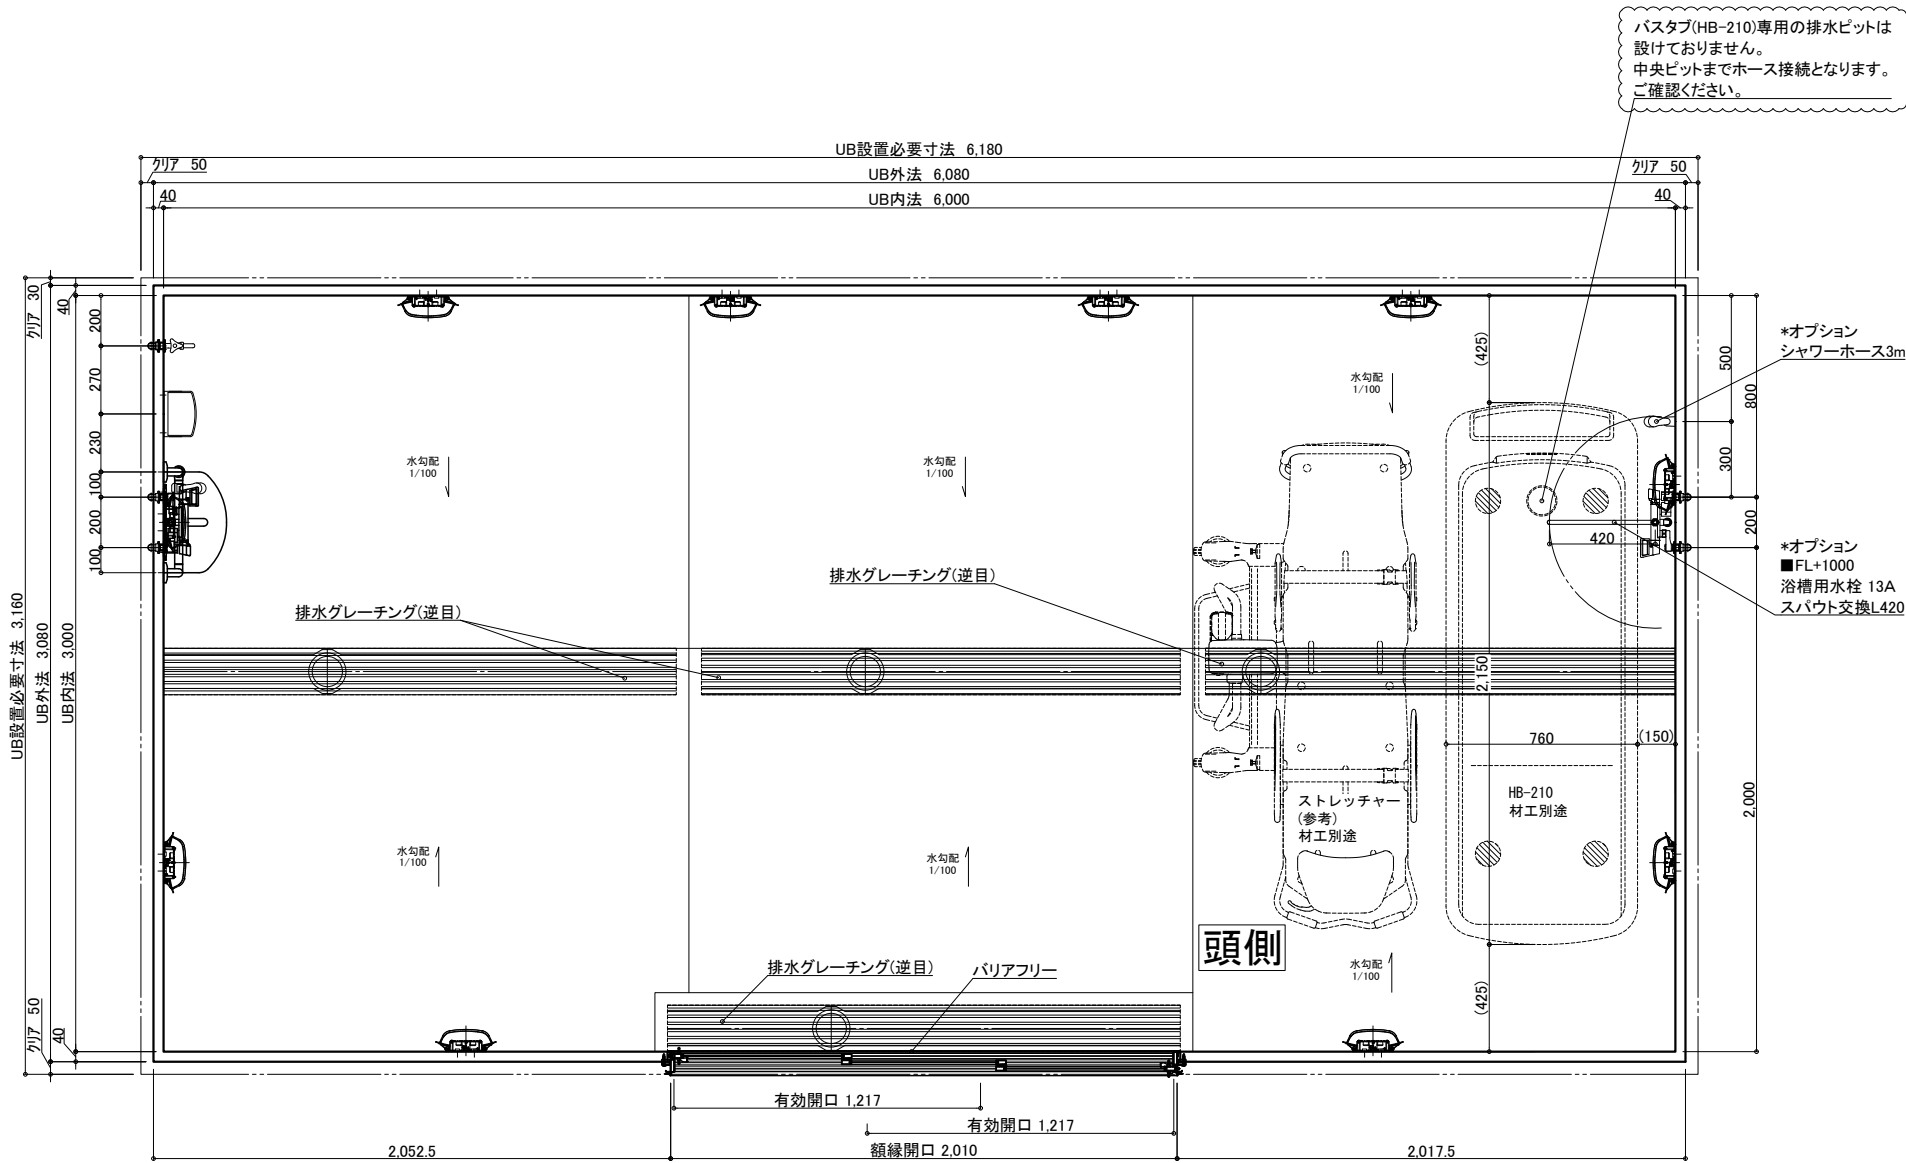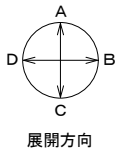

名称	仕様	カラー	数量	名称	仕様	カラー	数量
本体	浴槽	機械浴槽(バスタブ HB-210) (据置)	材工別途	本体	手すり	U型 400*800	1
	壁	スタンダードパネル	エンボスアイボリー／エンボスピンク		スライドフック	樹脂製	1
	床	FRP	ミディアムグレー／ライトブラウン		ナースコール加工	UB工事: 壁パネル開口まで	*オプション
	天井	フラット天井	オフホワイト		窓枠	フリー窓枠	*オプション
	ドア	3枚引き戸(両開き)有効開口: 1,217mm	シルキーホワイト		水栓金具	洗い場水栓: サーマスイッチシャワー シャワーホース 2m (メタル調)	1
体	収納	化粧棚	—	給排水	浴槽用水栓: サーマスイッチシャワー シャワーホース 3m (シルバー)	*オプション	
	照明	LED薄型照明	—		断熱カバー	1	*オプション(+1)
	洗面置き台	樹脂製	1		単水栓	1	
	鏡	防湿ミラー300*700*15	1		13A Rp1/2メネジ止め	3	*オプション(+2)
					排水管	塩ビ管 VP50	
				換気扇	UB工事: 天井パネル開口まで		*オプション

物件名:

介 護 シ ス テ ム バ ス

ゆとりけあ

3000X

ダイワ化成株式会社

ご手配時の注意事項

◎仕様をご確認の上、受領印と日付の記入をお願いします。
◎ご発注後の仕様変更につきましては、追加費用の発生となります。
◎上記に伴い、納期も変更になりますのでご注意ください。

受領印

縮尺 1/30 (A3)


日付 2024.01.31

製品図

図名 SYK-3060N-ML

図番 U900 K601(H2)ML(1)


U22_A__-1 (1)

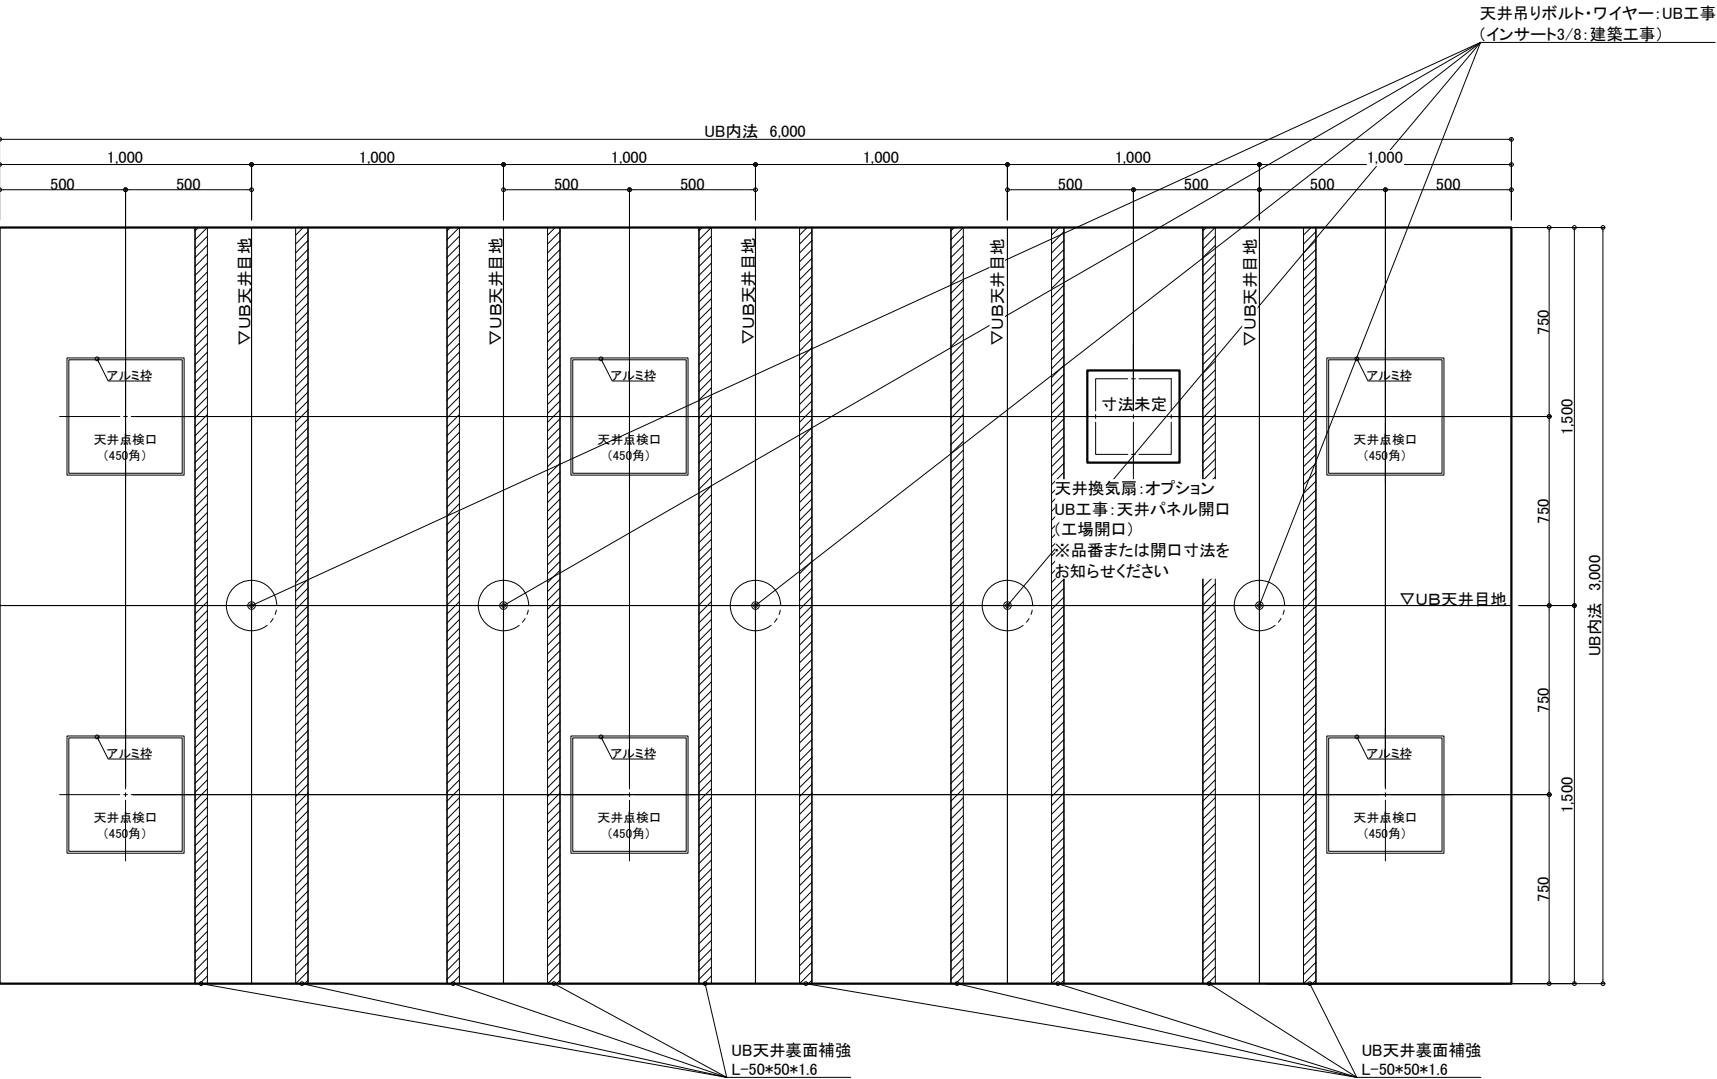

天井伏図

物件名: _____

<div>介入システムバス</div> <div>ゆとりけあ</div> <div>3000X</div> <div>ダイワ化成株式会社</div>	<div>ご手配時の注意事項</div> <div>◎仕様をご確認の上、受領印と日付の記入をお願いします。</div> <div>◎ご発注後の仕様変更につきましては、追加費用の発生となります。</div> <div>◎上記に伴い、納期も変更になりますのでご注意ください。</div>	<div>受領印</div>	縮尺	1/30 (A3)	<div>製品図</div> <div>図名</div> <div>SYK-3060N-ML</div> <div>U900 K601(H2)ML(2)</div> <div>図番</div> <div>U22_A_-1 (2)</div>
			日付	2024.01.31	
			<div>中付</div>		

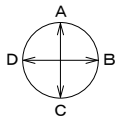


展開方向

バスタブ(HB-210)専用の排水ビットは
設けておりません。
中央ビットまでホース接続となります。
ご確認ください。

*オプション
シャワーホース3m

*オプション
■FL+1000
浴槽用水栓 13A
スパウト交換L420

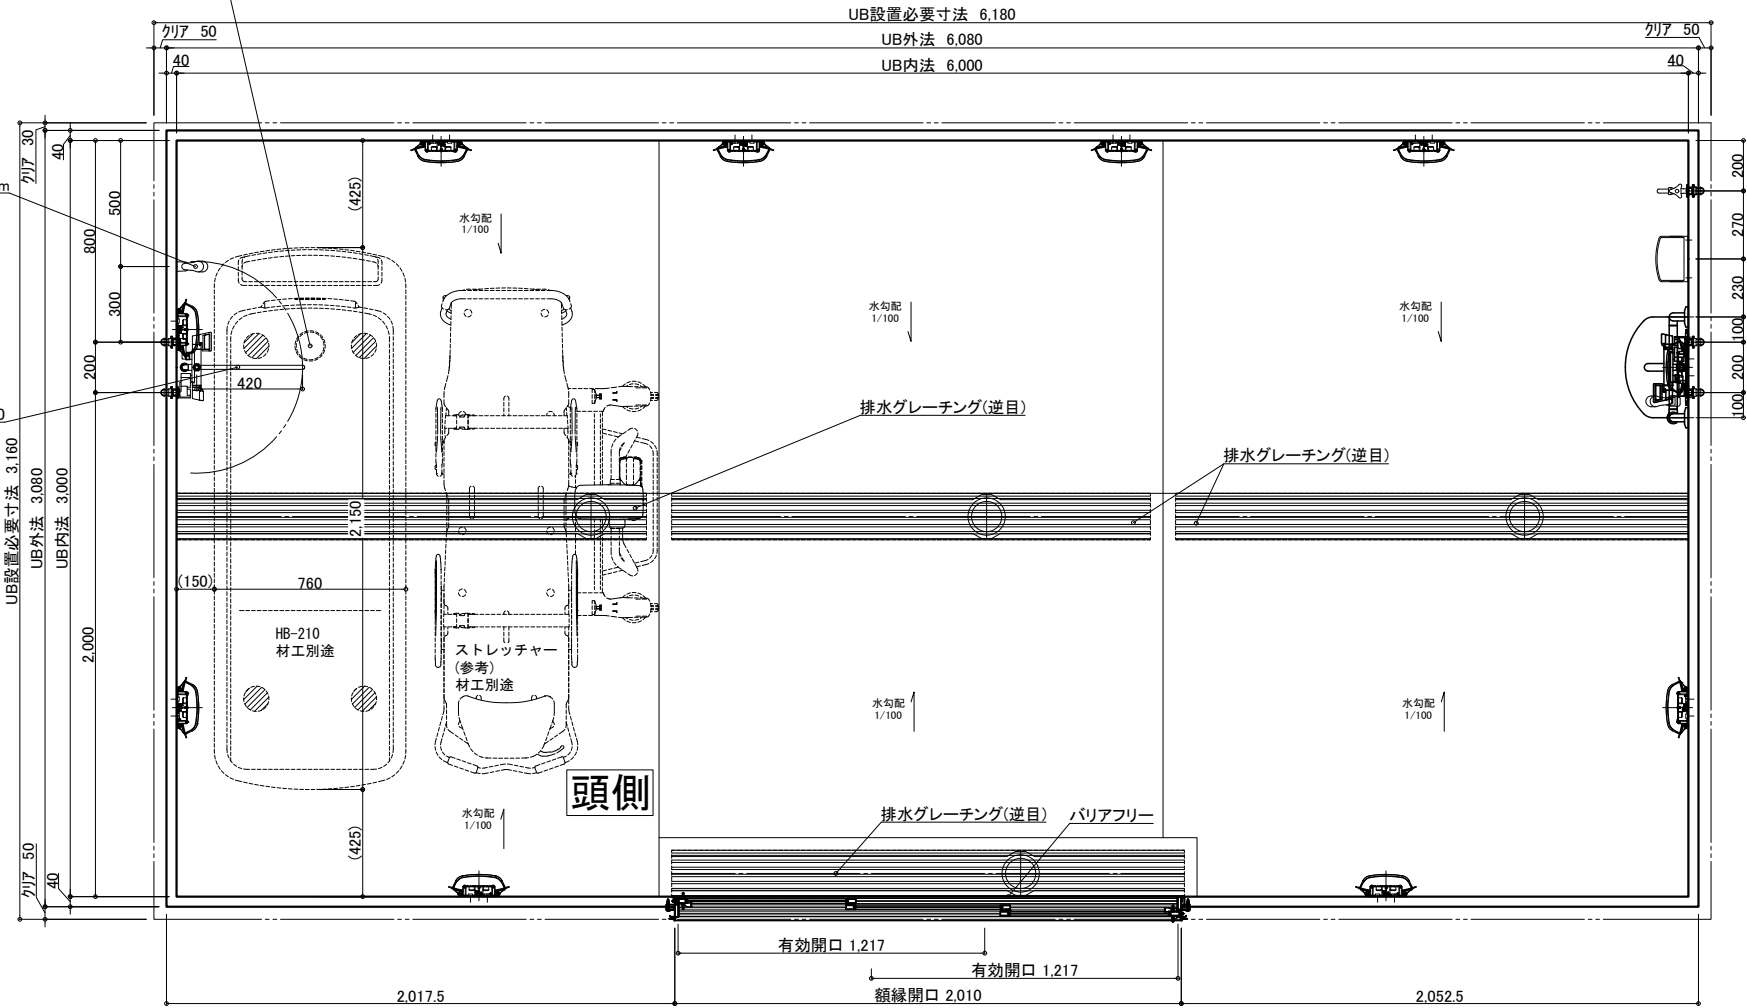

名 称	仕 様	カラー	数量	名 称	仕 様	カラー	数量
本 体	浴槽	機械浴槽(バスタブ HB-210) (据置)	材工別途	手すり	U型 400*800	ホワイト	1
	壁	スタンダードパネル		スライドフック	樹脂製	ホワイト	1
	床	FRP		ナースコール加工	UB工事: 壁パネル開口まで		*オプション
	天井	フラット天井		窓枠	フリー窓枠	ホワイト	*オプション
	ドア	3枚引き戸(両開き)有効開口: 1,217mm	1	洗い場水栓: サーマスイッチシャワー シャワーホース 2m (メタル膜)			1
体	収納	化粧棚	2	浴槽用水栓: サーマスイッチシャワー シャワーホース 3m (シルバー)			*オプション
	照明	LED薄型照明	10	断熱カバー			1 *オプション(+1)
	洗面置き台	樹脂製	1	単水栓			1
	鏡	防湿ミラー300*700*15	1	給水・給湯管	13A Rp1/2メネジ止め		3 *オプション(+2)
				排水管	塩ビ管 VP50		
				換気扇	UB工事: 天井パネル開口まで		*オプション

物件名:

ご手配時の注意事項

受領印


介護システムバス
ゆとりけあ
3000X
ダイワ化成株式会社

◎仕様をご確認の上、受領印と日付の記入をお願いします。
◎ご発注後の仕様変更につきましては、追加費用の発生となります。
◎上記に伴い、納期も変更になりますのでご注意ください。

縮尺 1/30 (A3)
日付 2024.01.31




製品図
図名 SYK-3060N-MR
U900 K601(H2)MR(1)
図番 U22_A__-1 (1)

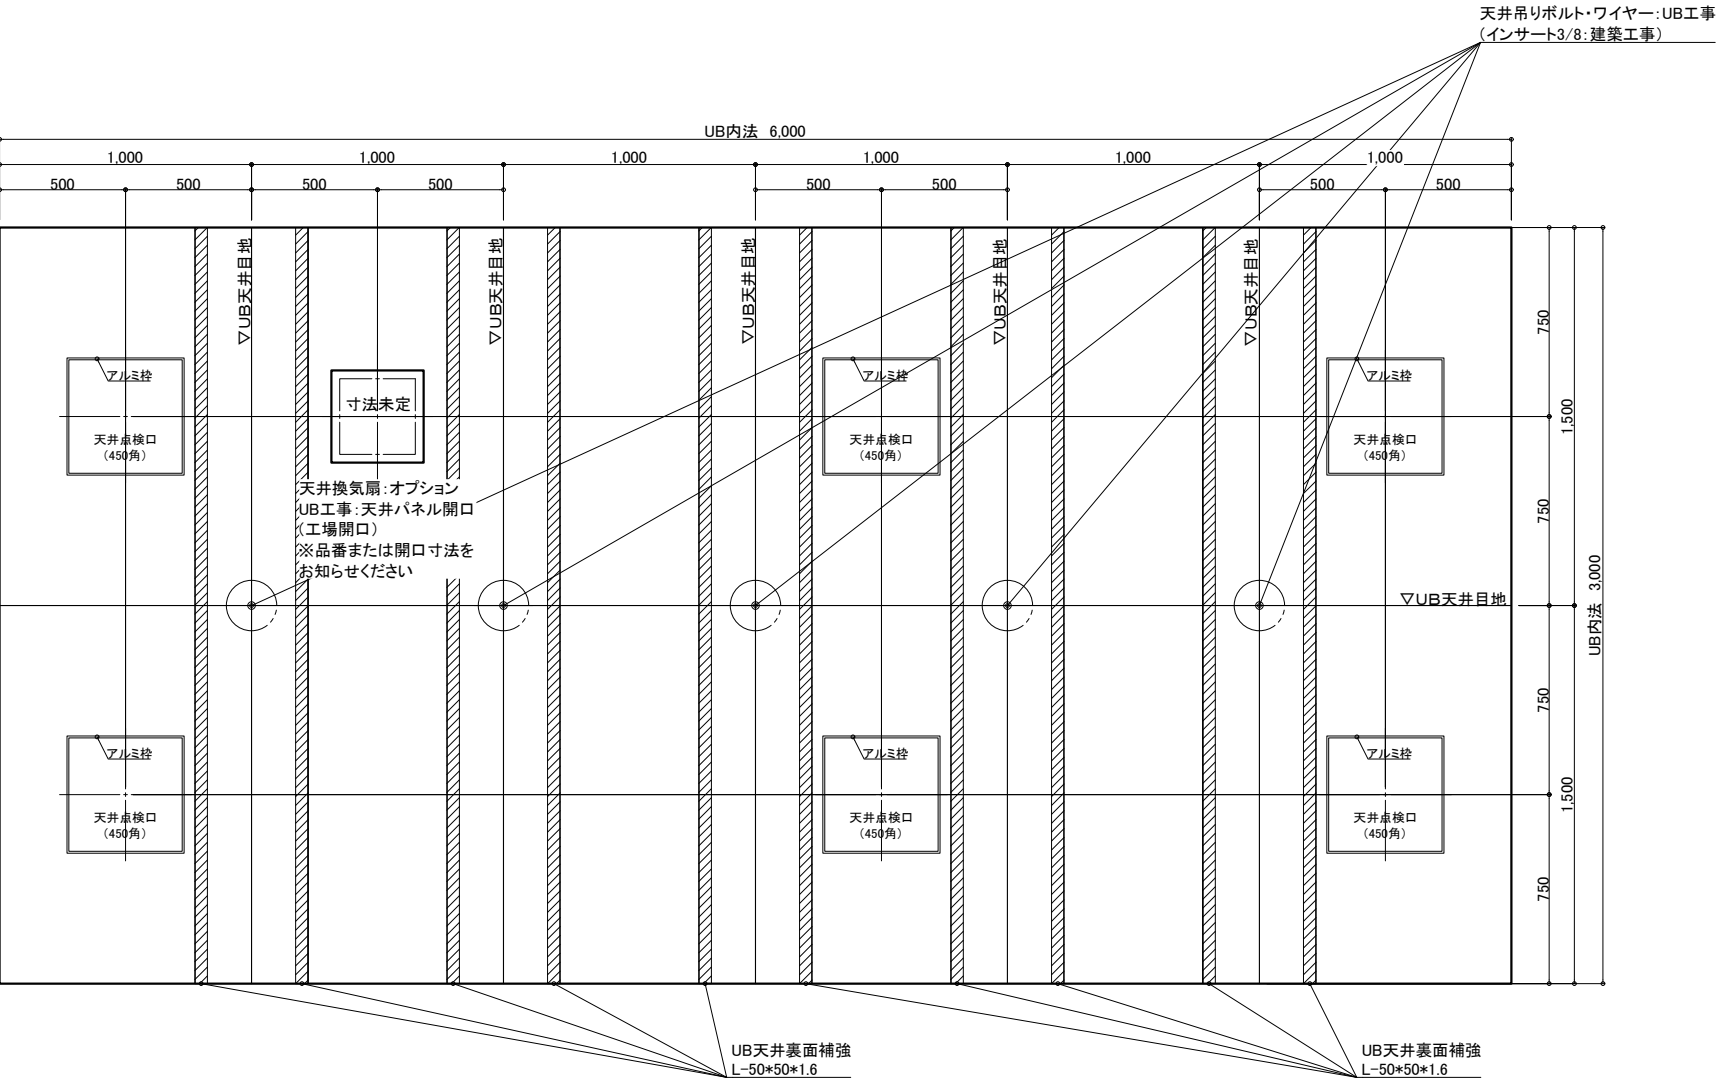


天井伏図

物件名: _____

<div>介護システムバス</div> <div>ゆとりけあ</div> <div>3000X</div> <div>ダイワ化成株式会社</div>	ご手配時の注意事項 ◎仕様をご確認の上、受領印と日付の記入をお願いします。 ◎ご発注後の仕様変更につきましては、追加費用の発生となります。 ◎上記に伴い、納期も変更になりますのでご注意ください。	受領印 <div></div>	縮尺	1/30 (A3)	図名 製品図 SYK-3060N-MR U900 K601(H2)MR(2) 図番 U22_ A__-1 (2)
			日付	2024.01.31	
				<div>中付</div>	

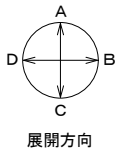

バスタブ(HB-210)専用の排水ビットは
設けておりません。
中央ビットまでホース接続となります。
ご確認ください。

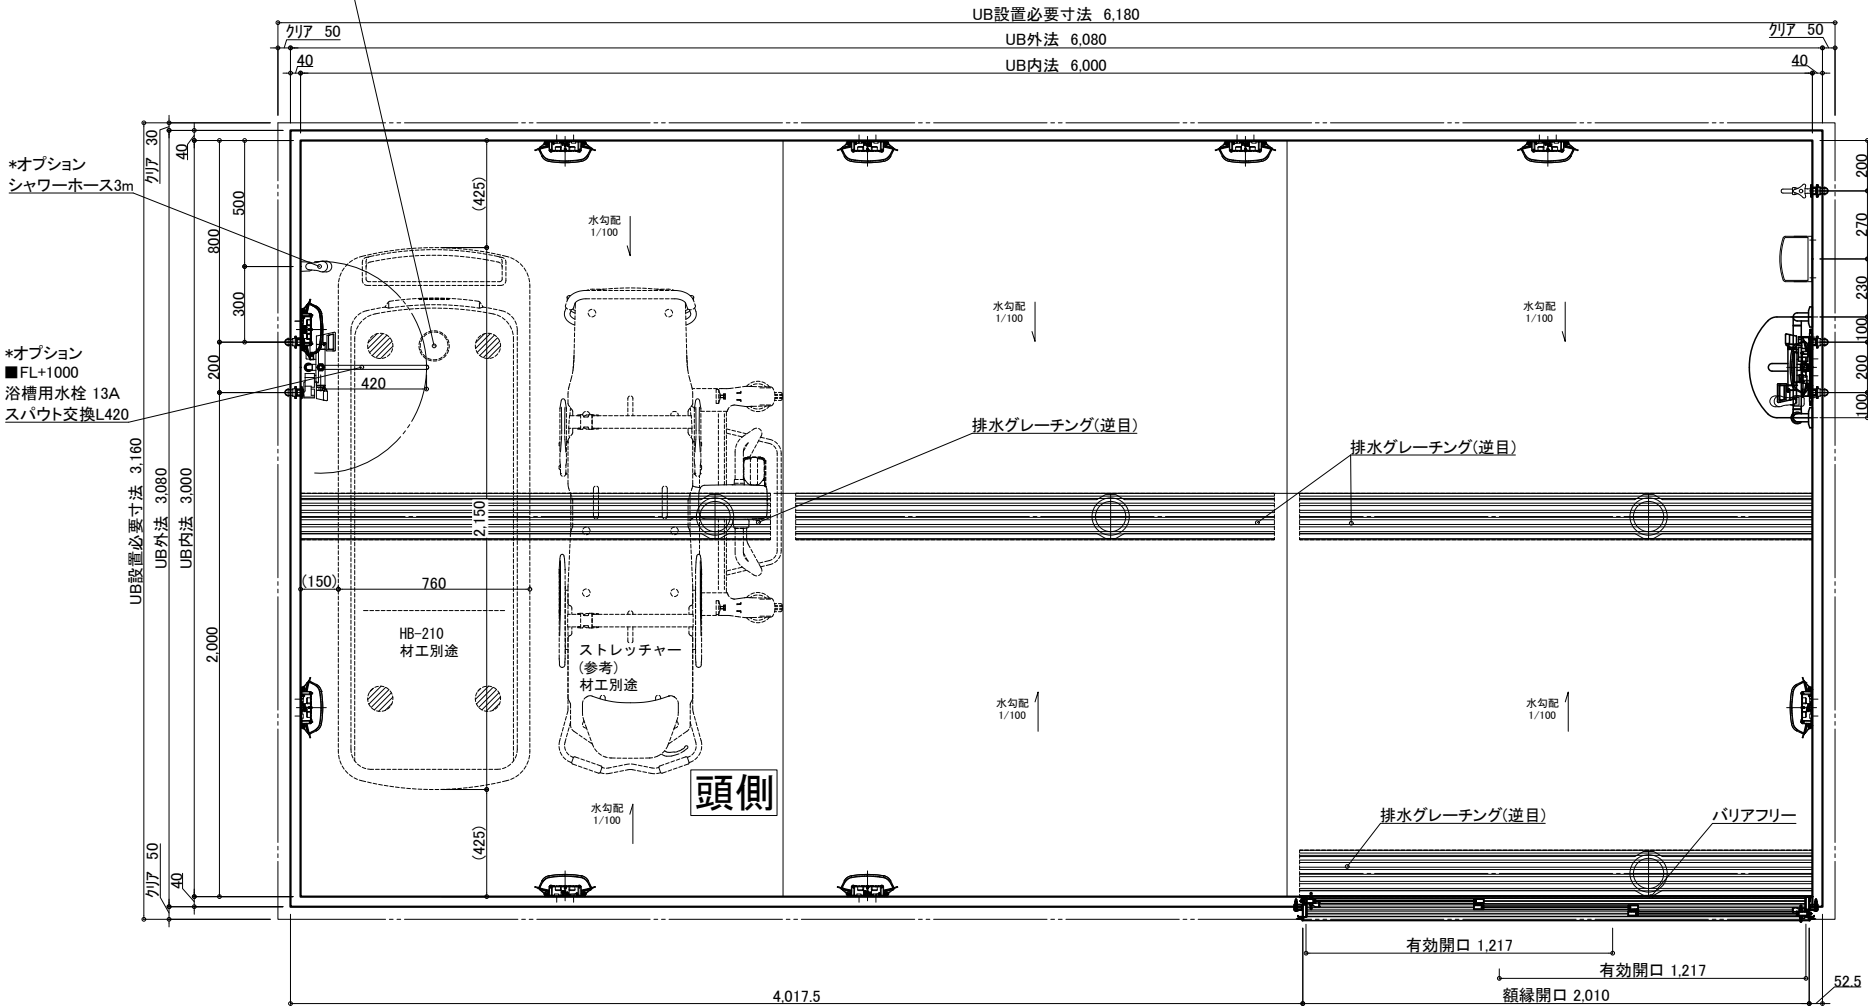

名 称	仕 様	カラー	数量	名 称	仕 様	カラー	数量
本	浴槽	機械浴槽(バスタブ HB-210) (据置)	材工別塗	本	手すり	U型 400*800	1
	壁	スタンダードパネル	エンボスアイボリー／エンボスピンク		スライドフック	樹脂製	1
	床	FRP	ミディアムグレー／ライトブラウン		ナースコール加工	UB工事: 壁パネル開口まで	*オプション
	天井	フラット天井	オフホワイト		窓枠	フリー窓枠	*オプション
体	ドア	3枚引き戸(両開き)有効開口: 1,217mm	シルキーホワイト	給	洗い場水栓: サーマスイッチシャワー シャワーホース 2m (メタル膜)		1
	収納	化粧棚	—		浴槽用水栓: サーマスイッチシャワー シャワーホース 3m (シルバー)		*オプション
	照明	LED薄型照明	—		断熱カバー		1 *オプション(+1)
	洗面置き台	樹脂製	1		単水栓		1
	鏡	防湿ミラー300*700*15	1		給水・給湯管	13A Rp1/2メネジ止め	3 *オプション(+2)
				排水	排水管	塩ビ管 VP50	
				換気扇	UB工事: 天井パネル開口まで		*オプション

物件名: _____

介護システムバス

ゆとりけあ

3000X

ダイワ化成株式会社

ご手配時の注意事項

◎仕様をご確認の上、受領印と日付の記入をお願いします。
◎ご発注後の仕様変更につきましては、追加費用の発生となります。
◎上記に伴い、納期も変更になりますのでご注意ください。

受領印

縮尺 1/30 (A3)


日付 2024.01.31

製品図

図名 SYK-3060N-R

図番 U900 K601(H2)R(1)

U22_A__-1 (1)

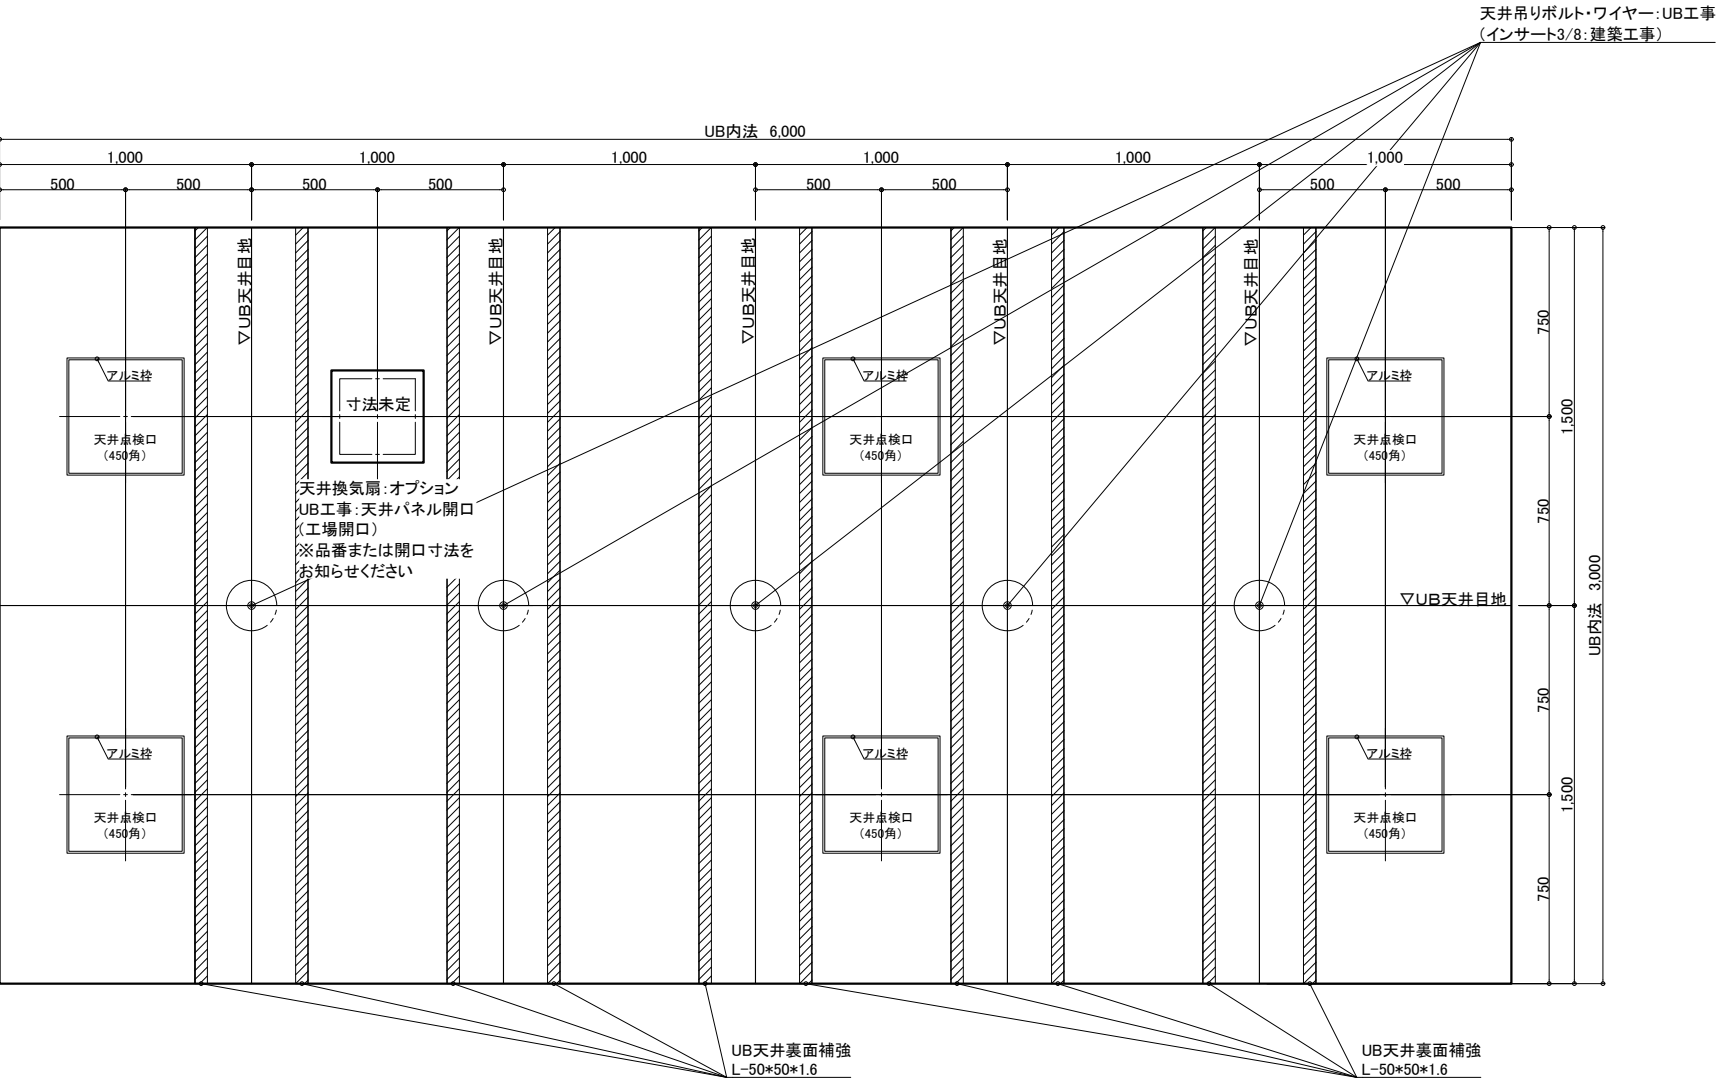

天井伏図

物件名: _____

<div>介護システムバス</div> <div>ゆとりけあ</div> <div>3000X</div> <div>ダイワ化成株式会社</div>	<div>ご手配時の注意事項</div> <div>◎仕様をご確認の上、受領印と日付の記入をお願いします。</div> <div>◎ご発注後の仕様変更につきましては、追加費用の発生となります。</div> <div>◎上記に伴い、納期も変更になりますのでご注意ください。</div>	<div>受領印</div> <div></div>	縮尺	1/30 (A3)	<div>製品図</div>
			日付	2024.01.31	
			<div>中付</div>		
			図名	SYK-3060N-R	<div>U900 K601(H2)R (2)</div> <div>U22_A__-1 (2)</div>
			図番		