


物件名:


<div> <div>介護システムバス</div> <div>ゆとりけあ</div> <div>3000X</div> <div>ダイワ化成株式会社</div> </div>	ご手配時の注意事項 ◎仕様をご確認の上、受領印と日付の記入をお願いします。 ◎ご発注後の仕様変更につきましては、追加費用の発生となります。 ◎上記に伴い、納期も変更になりますのでご注意下さい。	受領印 <div> <div>縮尺 1/30 (A3)</div> <div>日付 2024.01.31</div> <div>印</div> </div>	製品図 図名 SYK-3060N-L 図番 U900 K601(C)L (1) U22 A -1 (1)
	受領印 <div> <div>縮尺 1/30 (A3)</div> <div>日付 2024.01.31</div> <div>印</div> </div>	製品図 図名 SYK-3060N-L 図番 U900 K601(C)L (1) U22 A -1 (1)	

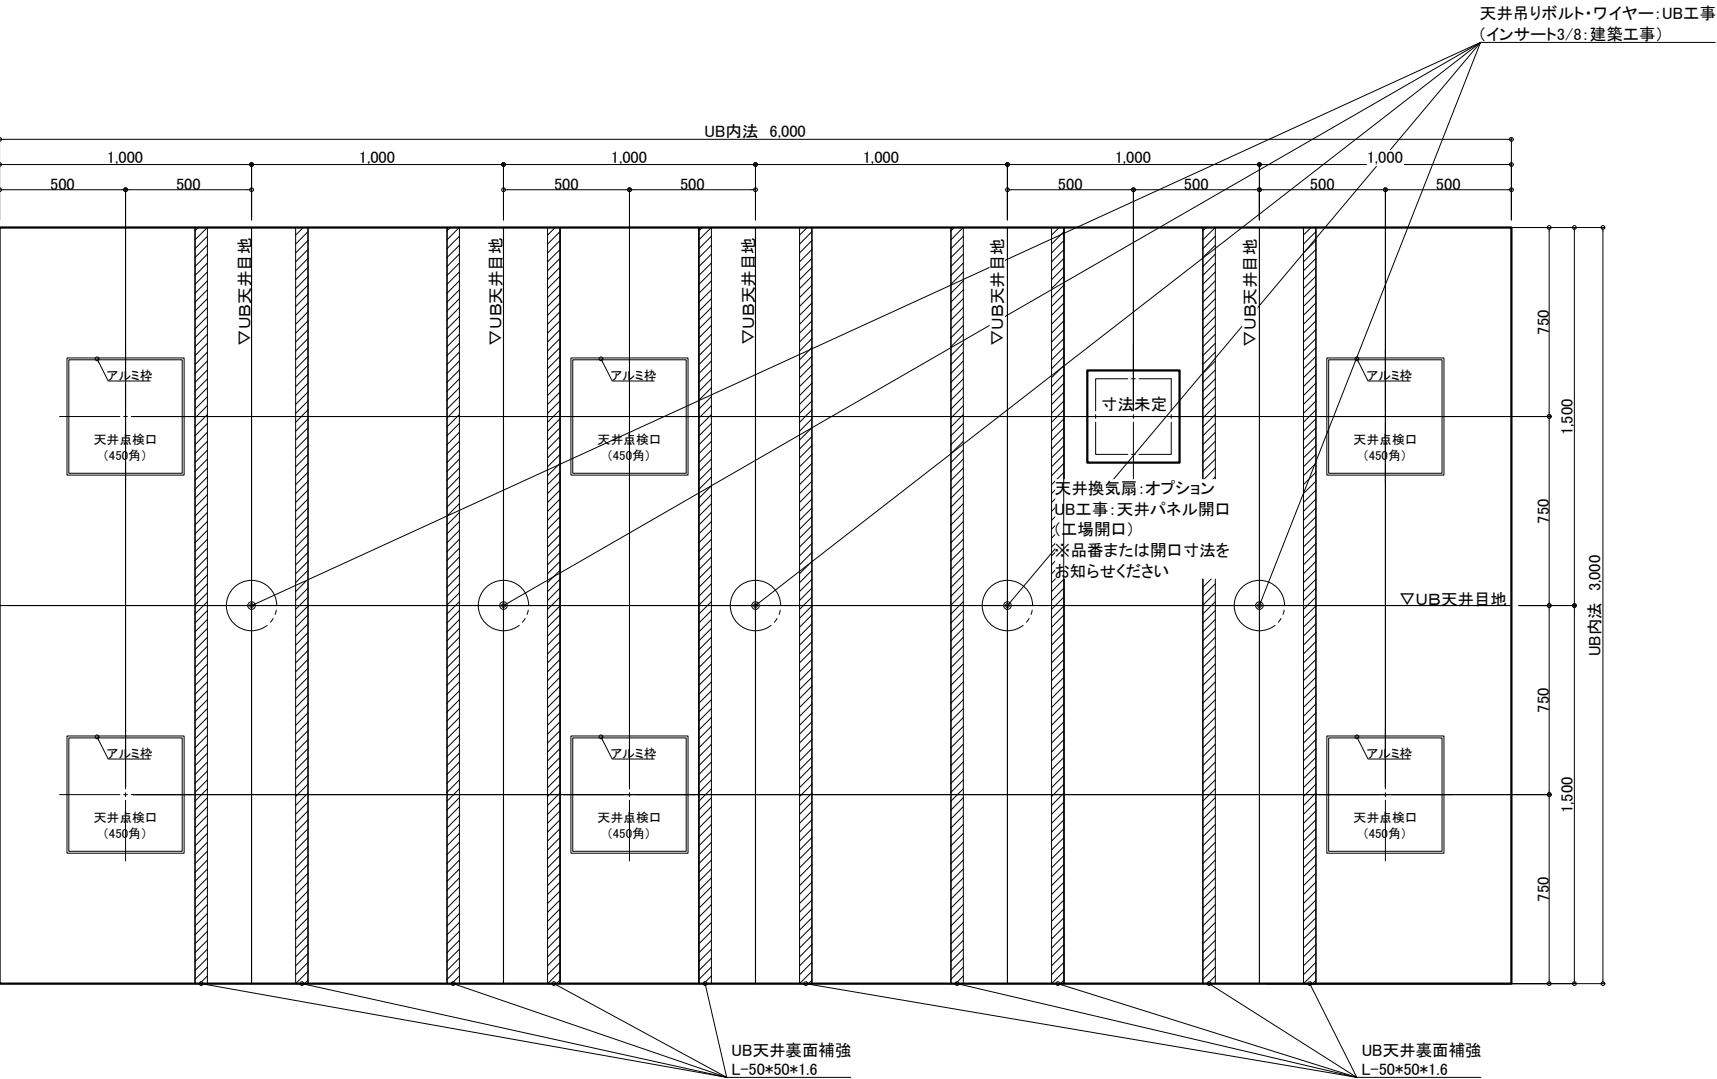


天井伏図

物件名: _____


<div>介護システムバス</div> <div>ゆとりけあ</div> <div>3000X</div> <div>ダイワ化成株式会社</div>	ご手配時の注意事項 ◎仕様をご確認の上、受領印と日付の記入をお願いします。 ◎ご発注後の仕様変更につきましては、追加費用の発生となります。 ◎上記に伴い、納期も変更になりますのでご注意ください。	受領印 <div></div>	縮尺 1/30 (A3)	図名 製品図
			日付 2024.01.31	図番 SYK-3060N-L
			<div>中村</div>	図番 U900 K601(C)L (2) U22_ A__-1 (2)

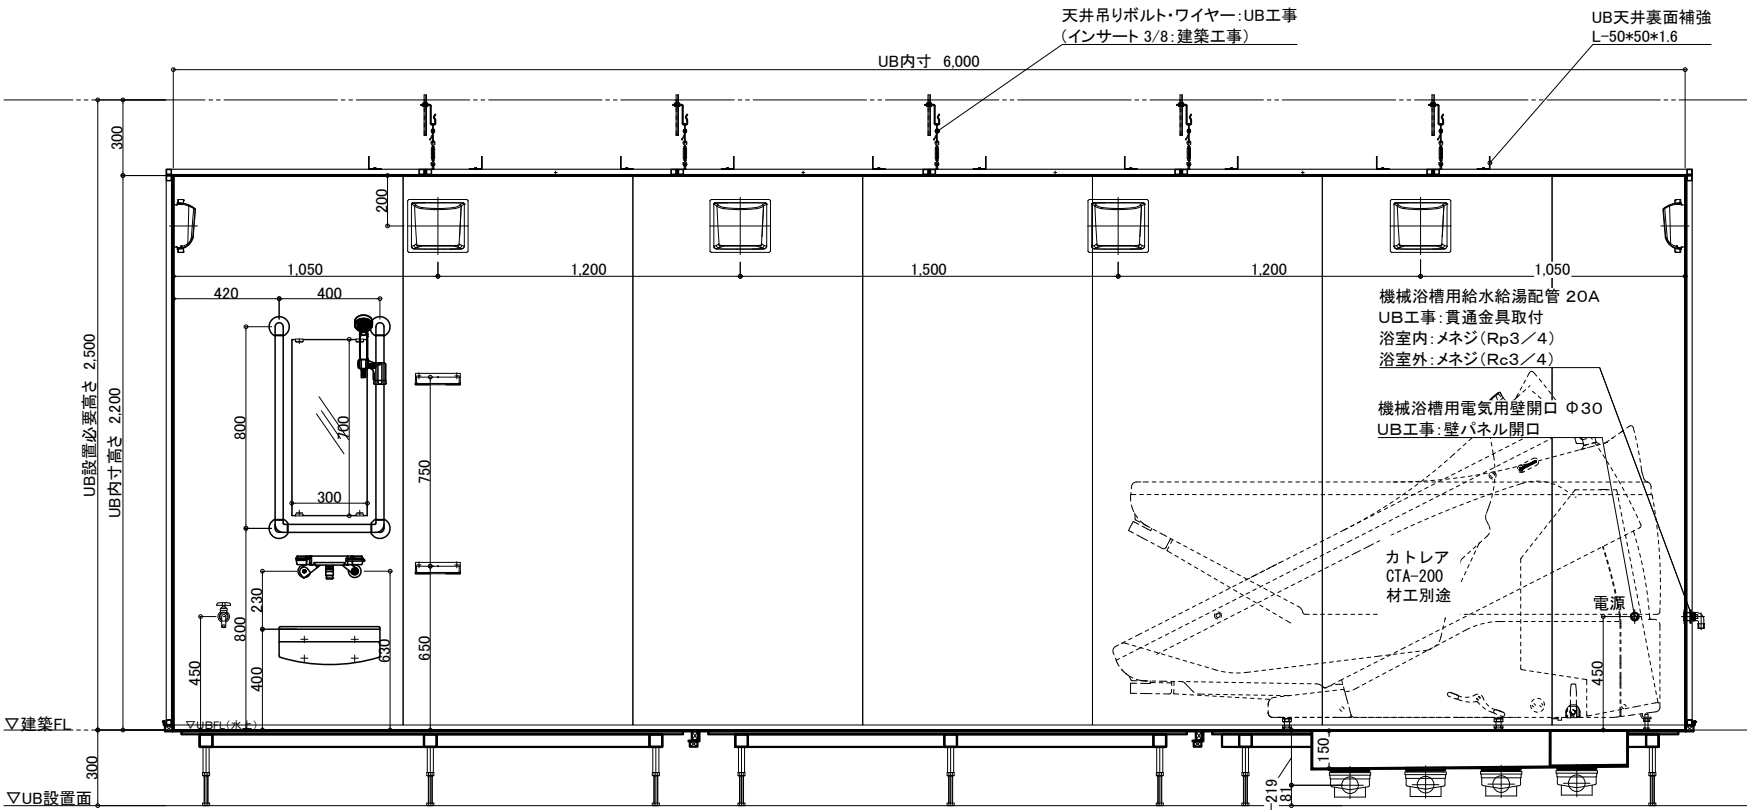


A 面

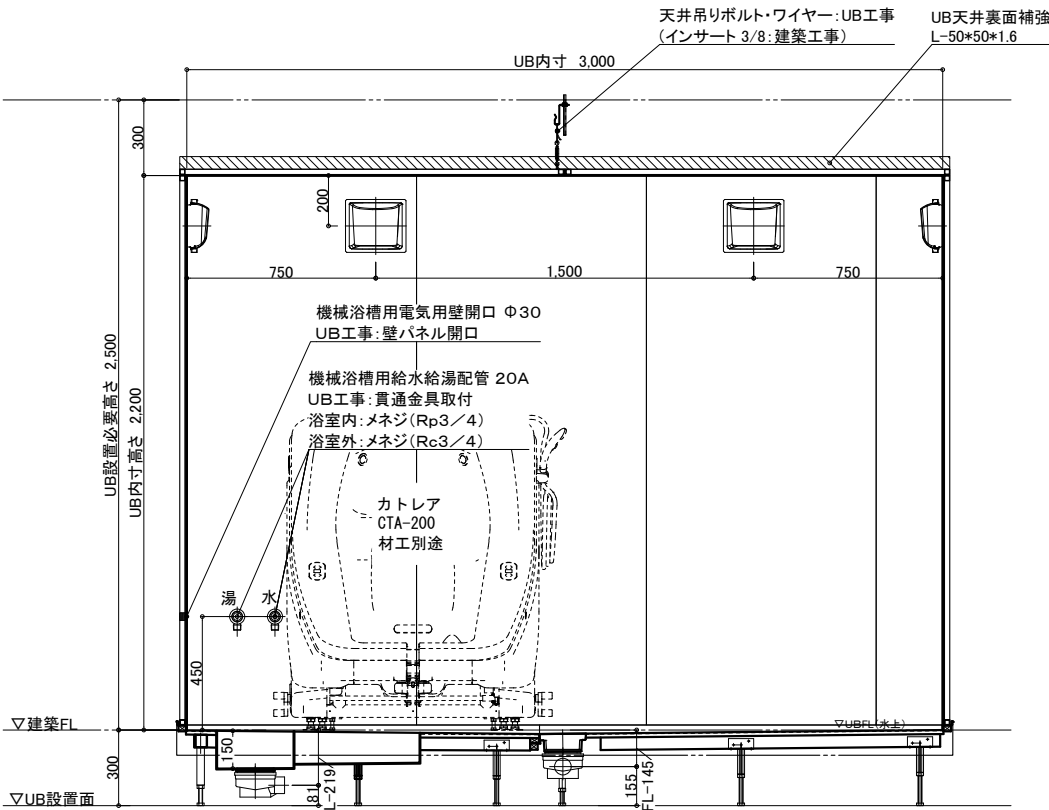

B 面

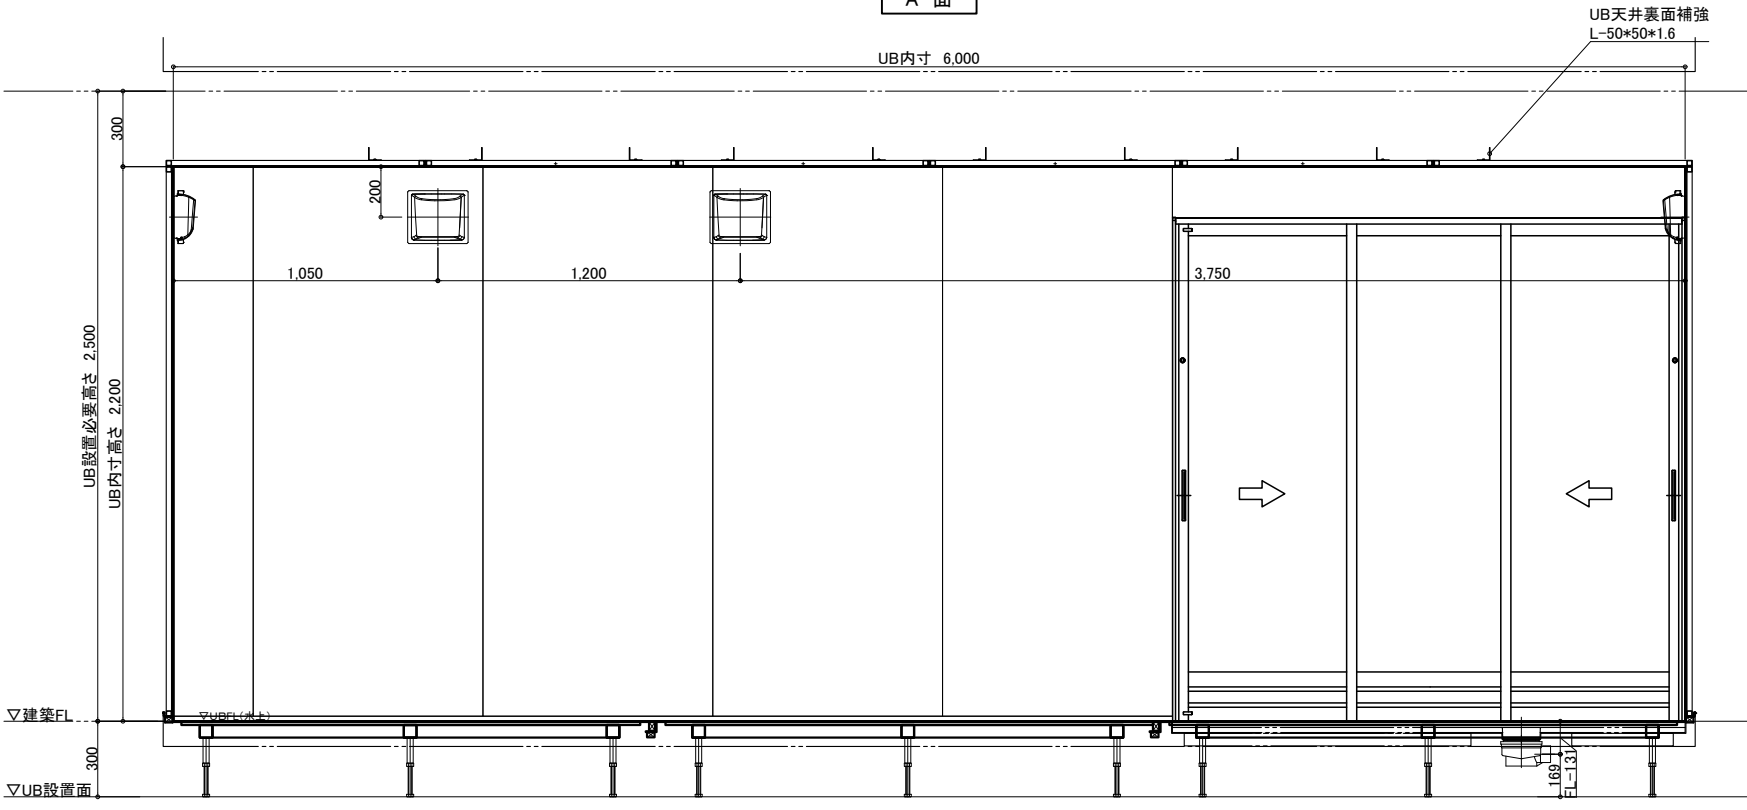

C 面

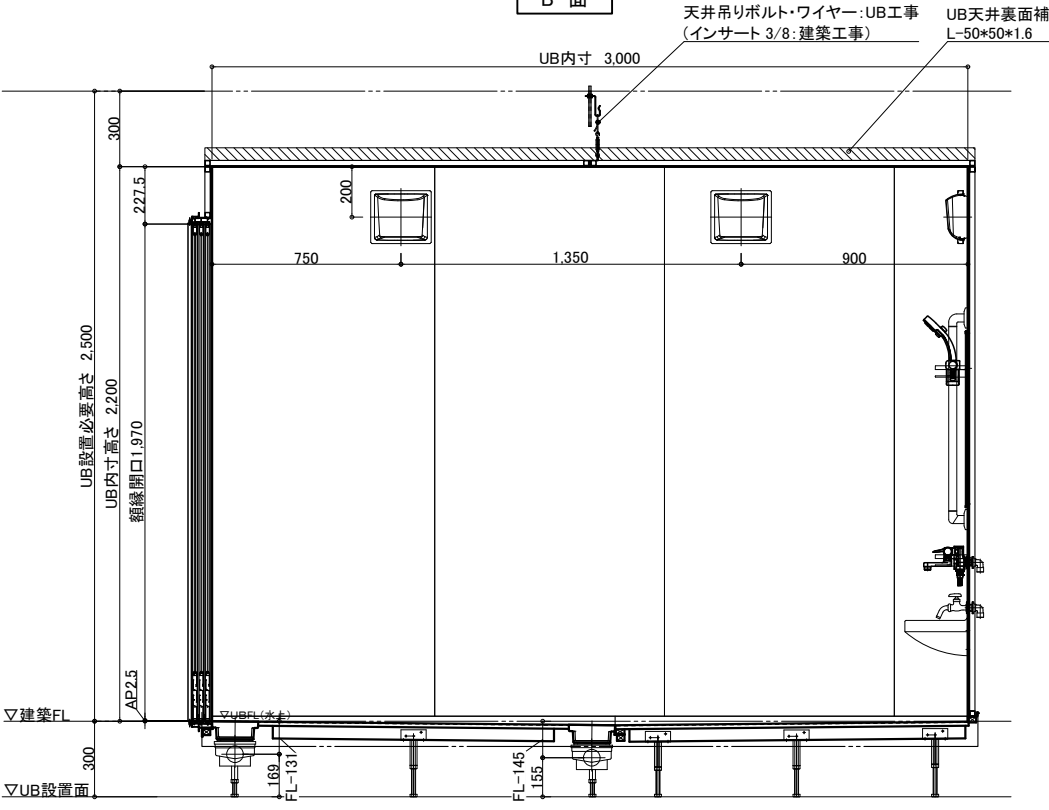

D 面

物件名:

介護システムバス
ゆとりけあ
3000X
ダイワ化成株式会社

ご手配時の注意事項



- ◎仕様をご確認の上、受領印と日付の記入をお願いします。
- ◎ご発注後の仕様変更につきましては、追加費用の発生となります。
- ◎上記に伴い、納期も変更になりますのでご注意ください。

受領印

縮尺 1/30 (A3)
日付 2024.01.31



製品図
図名 SYK-3060N-L
図番 U900 K601(C)L (3)
U22_A_-1 (3)

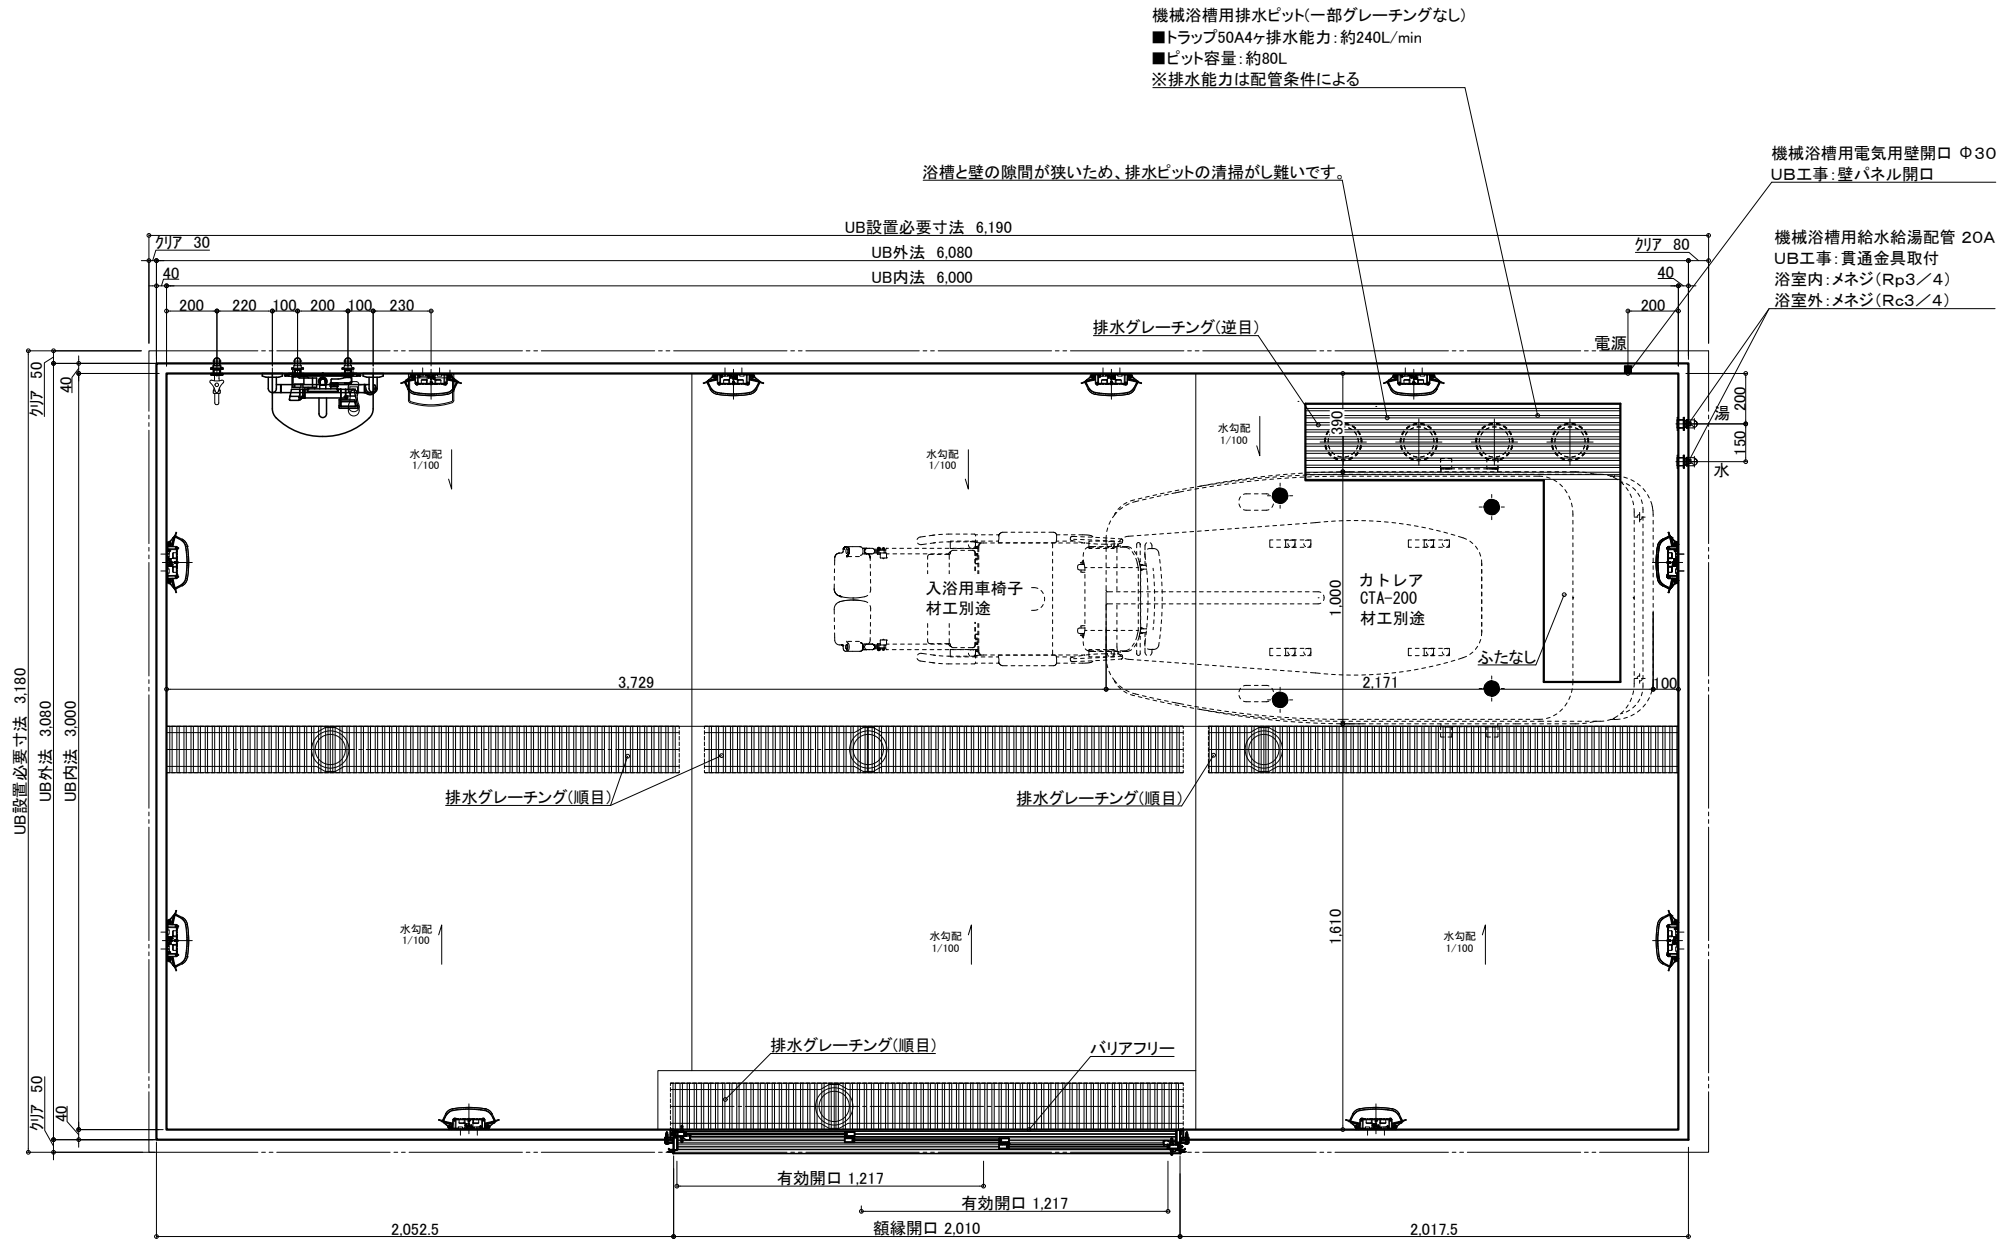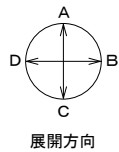

名 称	仕 様	カラー	数量	名 称	仕 様	カラー	数量
本	浴槽	機械浴槽(カトレア CTA-200) (据置)	材工別途	本	手すり	U型 400*800	ホワイト 1
	壁	スタンダードパネル			スライドフック	樹脂製	ホワイト 1
	床	FRP			ナースコール加工	UB工事:壁パネル開口まで	*オプション
	天井	フラット天井		給	窓枠	フリー窓枠	ホワイト *オプション
	ドア	3枚引き戸 (両開き)有効開口:1,217mm			水栓金具	洗い場水栓:サーモスイッチシャワー シャワーホース 2m	1
体	収納	化粧棚	1	排	断熱カバー		1
	照明	LED薄型照明	2		単水栓		1
	洗面置き台	樹脂製	10		給水・給湯管	13A Rp1/2メネジ止め	3
	鏡	防湿ミラー300*700*15	1	水	排水管	20A Rc3/4メネジ止め	2
				換気扇	塩ビ管 VP50		
					UB工事:天井パネル開口まで		*オプション

物件名:



ご手配時の注意事項


- ◎仕様をご確認の上、受領印と日付の記入をお願いします。
- ◎ご発注後の仕様変更につきましては、追加費用の発生となります。
- ◎上記に伴い、納期も変更になりますのでご注意ください。

受領印

縮尺 1/30 (A3)
日付 2024.01.31




製品図
図名 SYK-3060N-ML
図番 U900 K601(C)ML (1)
U22_A_-1 (1)

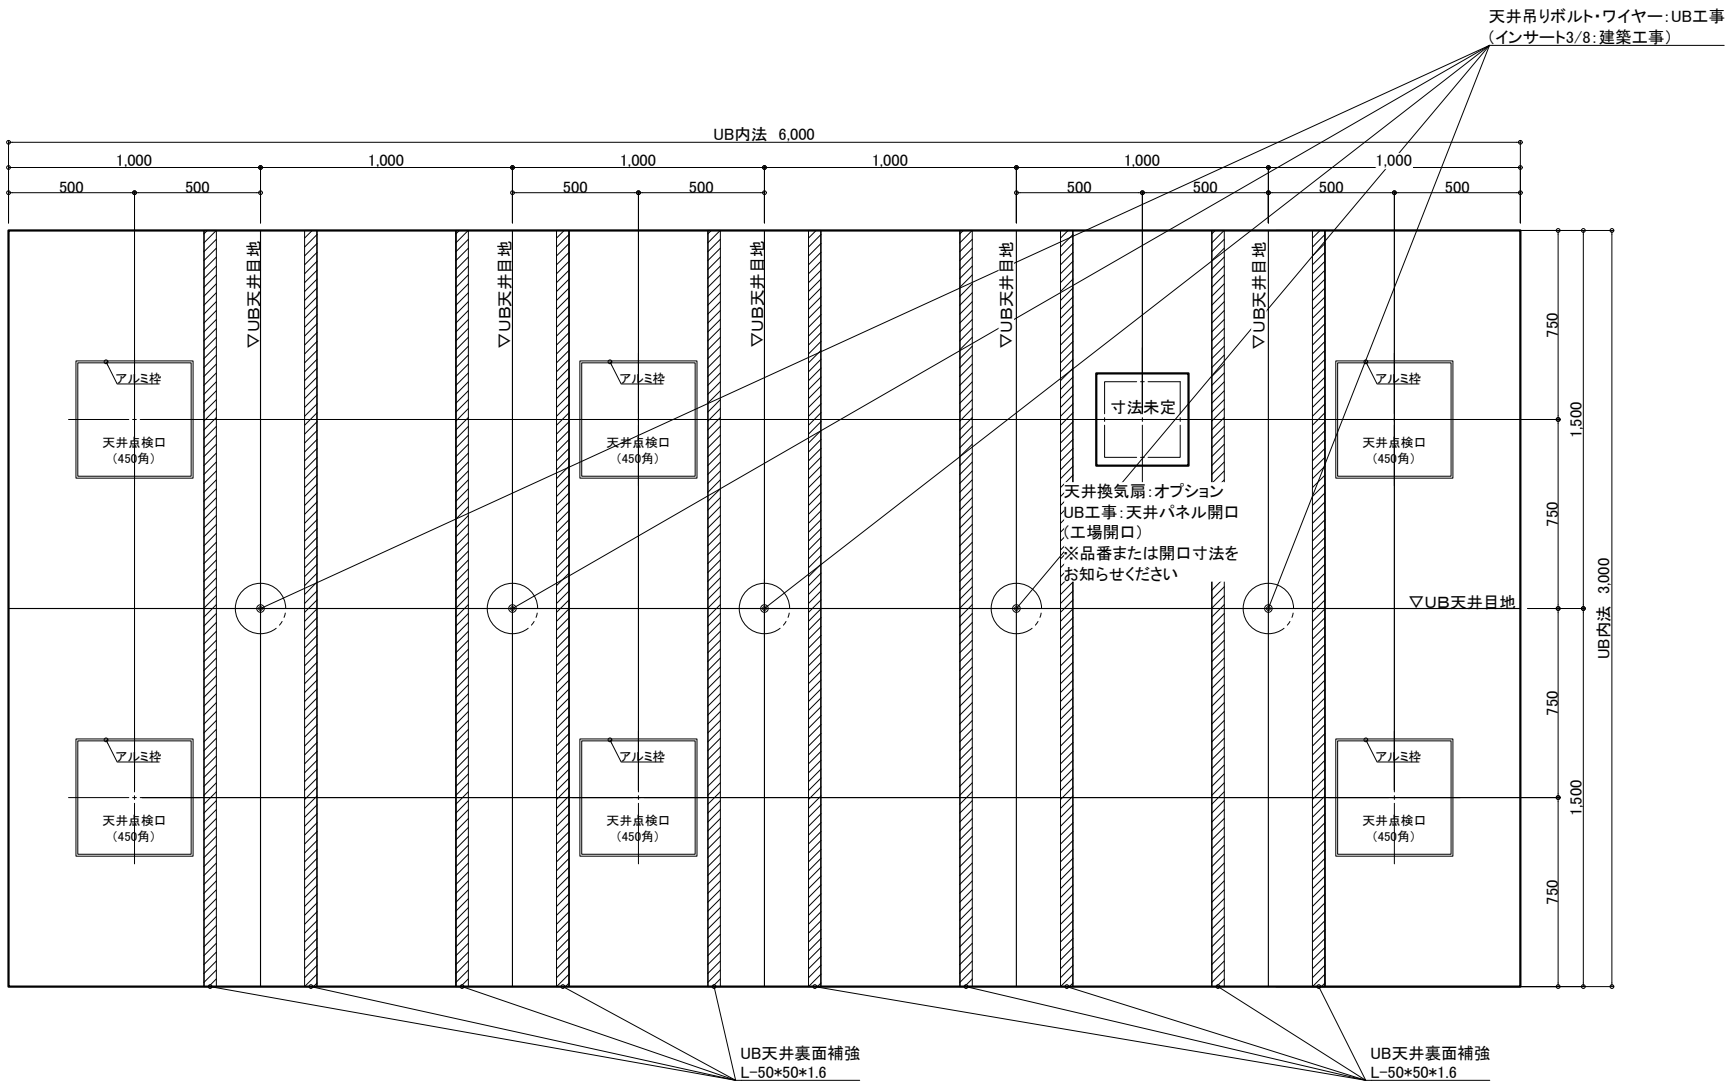


天井伏図

物件名: _____


<div>介システムバス</div> <div>ゆとりけあ</div> <div>3000X</div> <div>ダイワ化成株式会社</div>	ご手配時の注意事項		受領印	縮尺	1/30 (A3)	図名	製品図			
	◎仕様をご確認の上、受領印と日付の記入をお願いします。			日付	2024.01.31		SYK-3060N-ML			
	◎ご発注後の仕様変更につきましては、追加費用の発生となります。			<div>中村</div>			U900 K601(C)ML (2)			
	◎上記に伴い、納期も変更になりますのでご注意ください。						U22_A_-1 (2)			

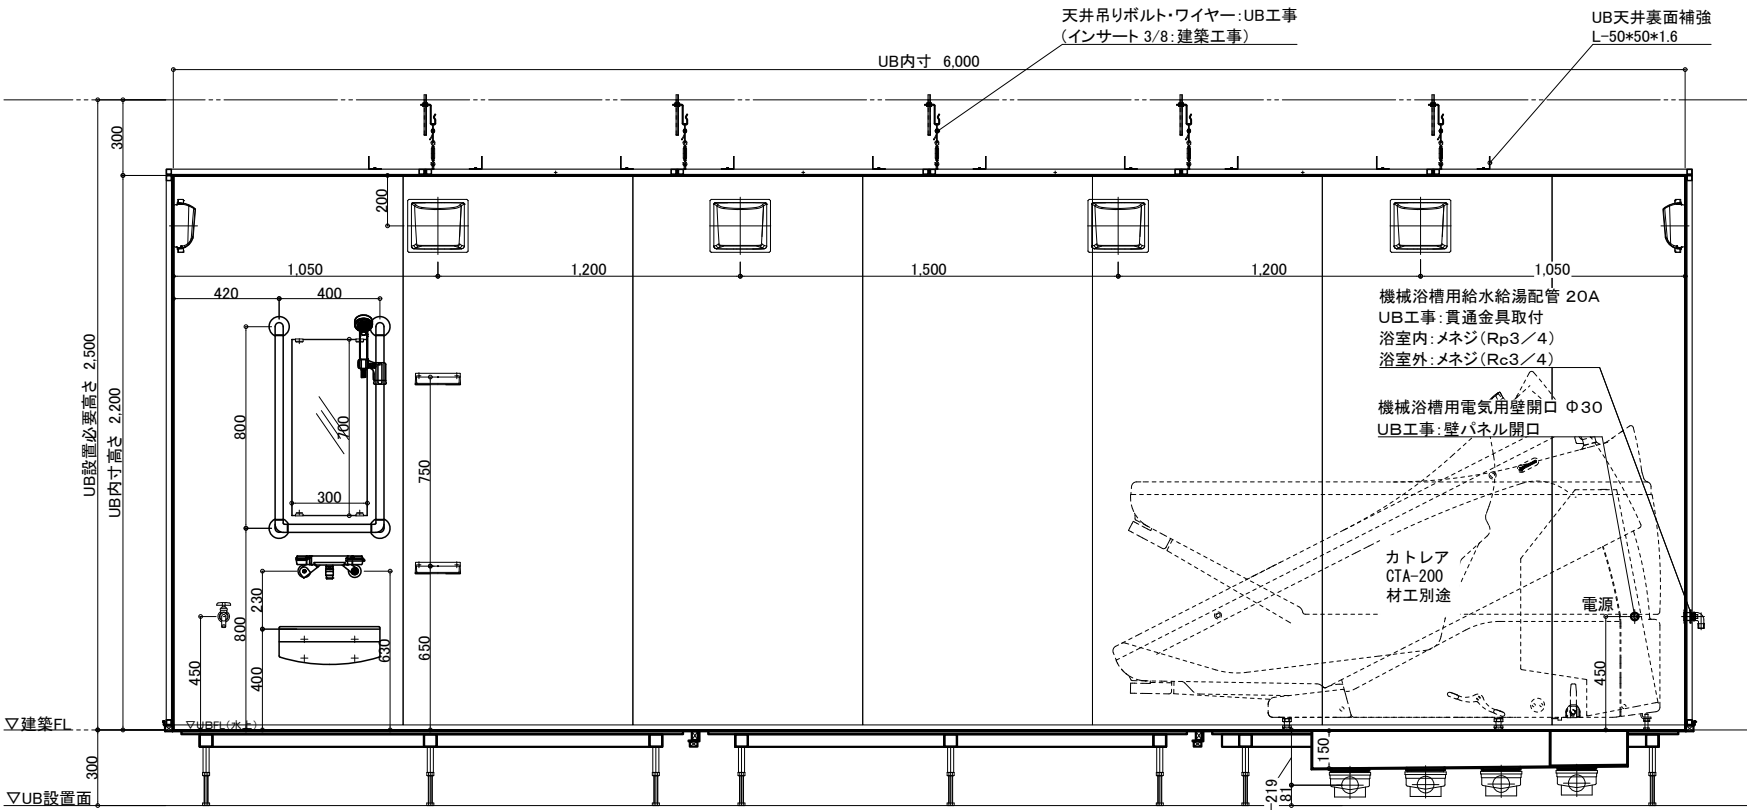


A 面

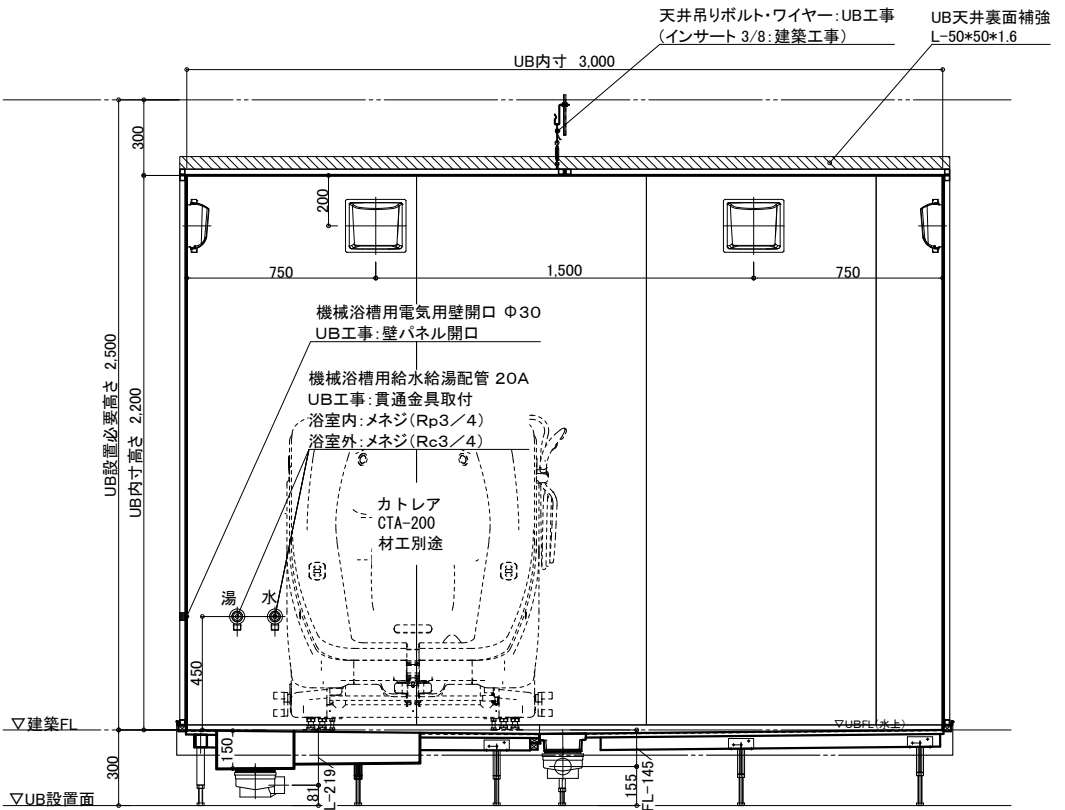

B 面

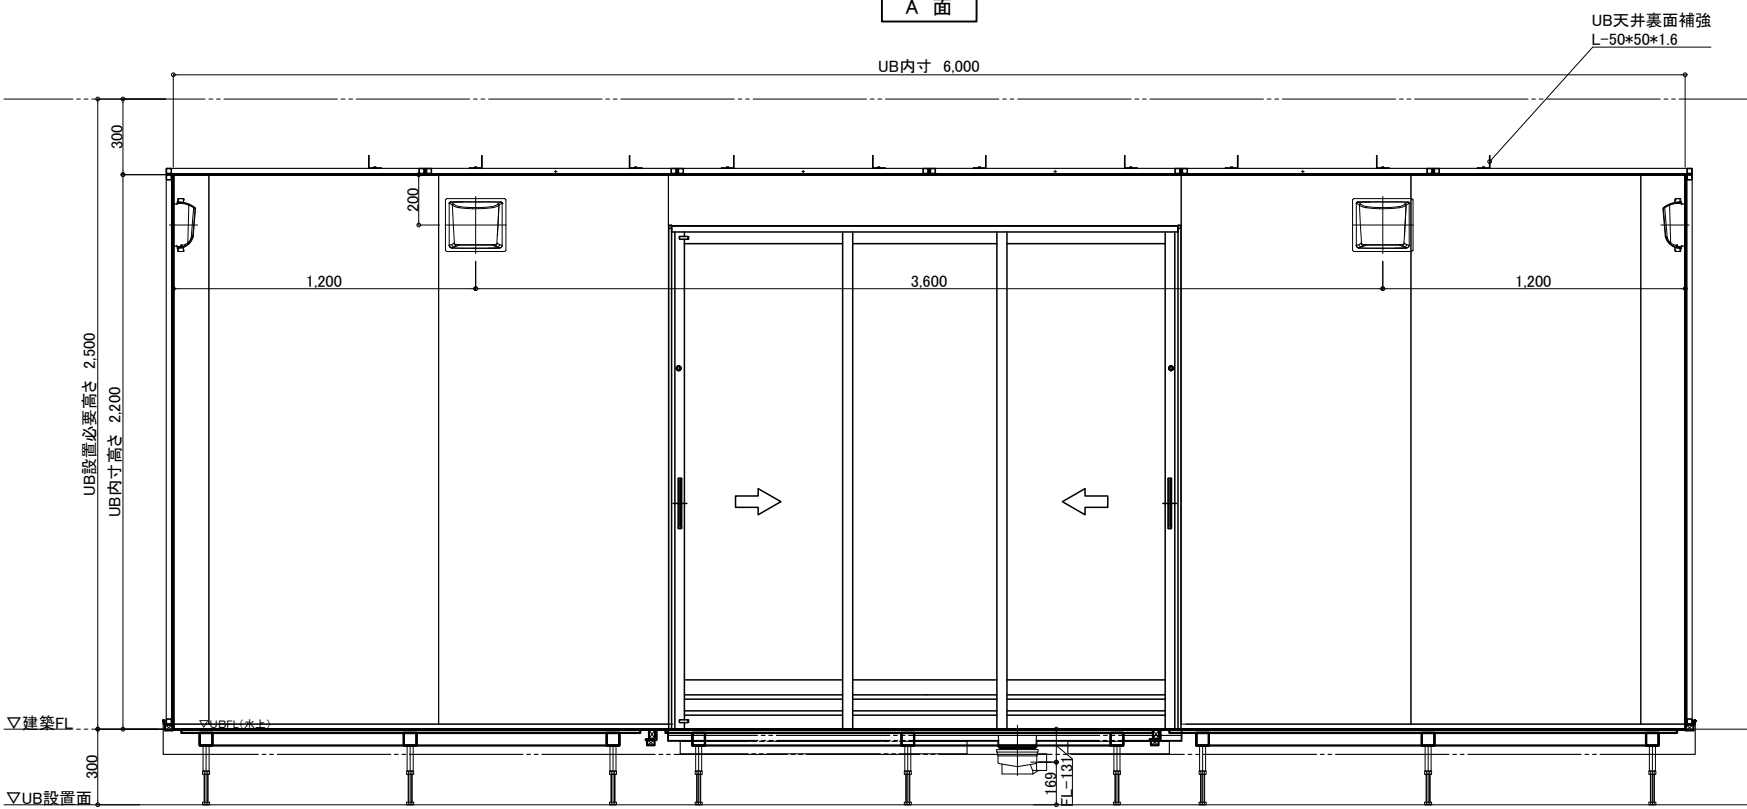

C 面

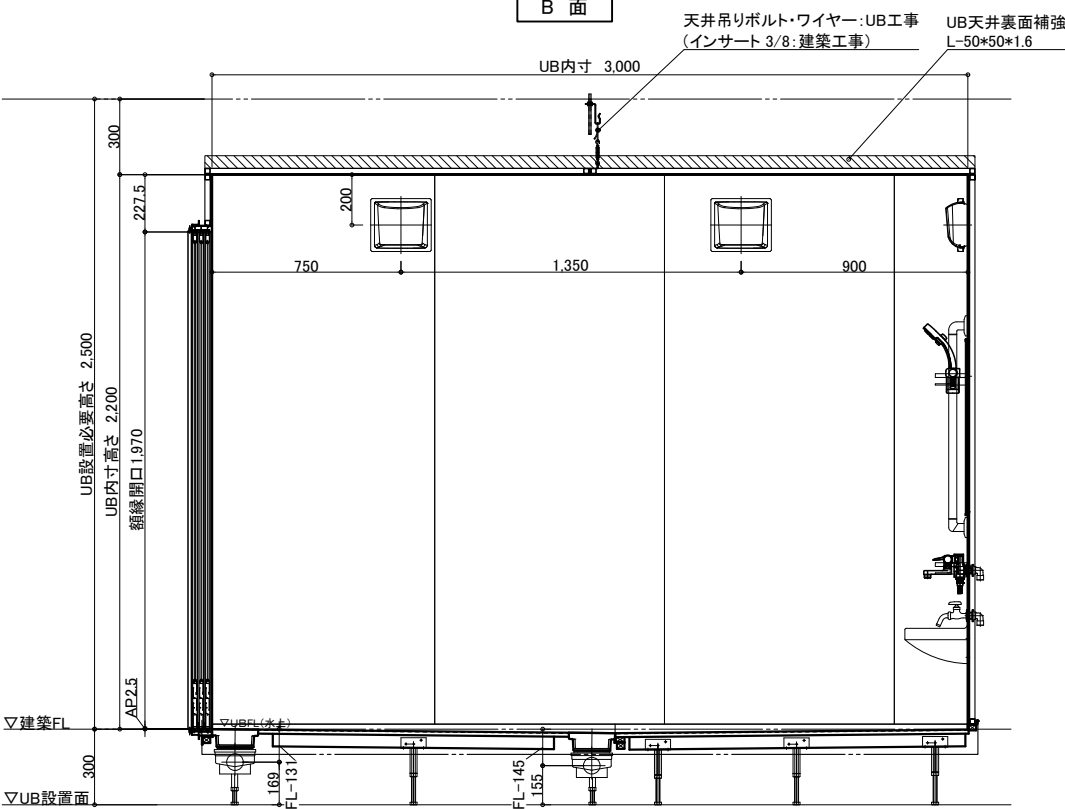


D 面


物件名:

介護システムバス
ゆとりけあ
3000X
ダイワ化成株式会社

ご手配時の注意事項
◎仕様をご確認の上、受領印と日付の記入をお願いします。
◎ご発注後の仕様変更につきましては、追加費用の発生となります。
◎上記に伴い、納期も変更になりますのでご注意ください。

受領印
縮尺 1/30 (A3)
日付 2024.01.31
製品図
図名 SYK-3060N-ML
図番 U900 K601(C)ML (3)
U22_A_-1 (3)

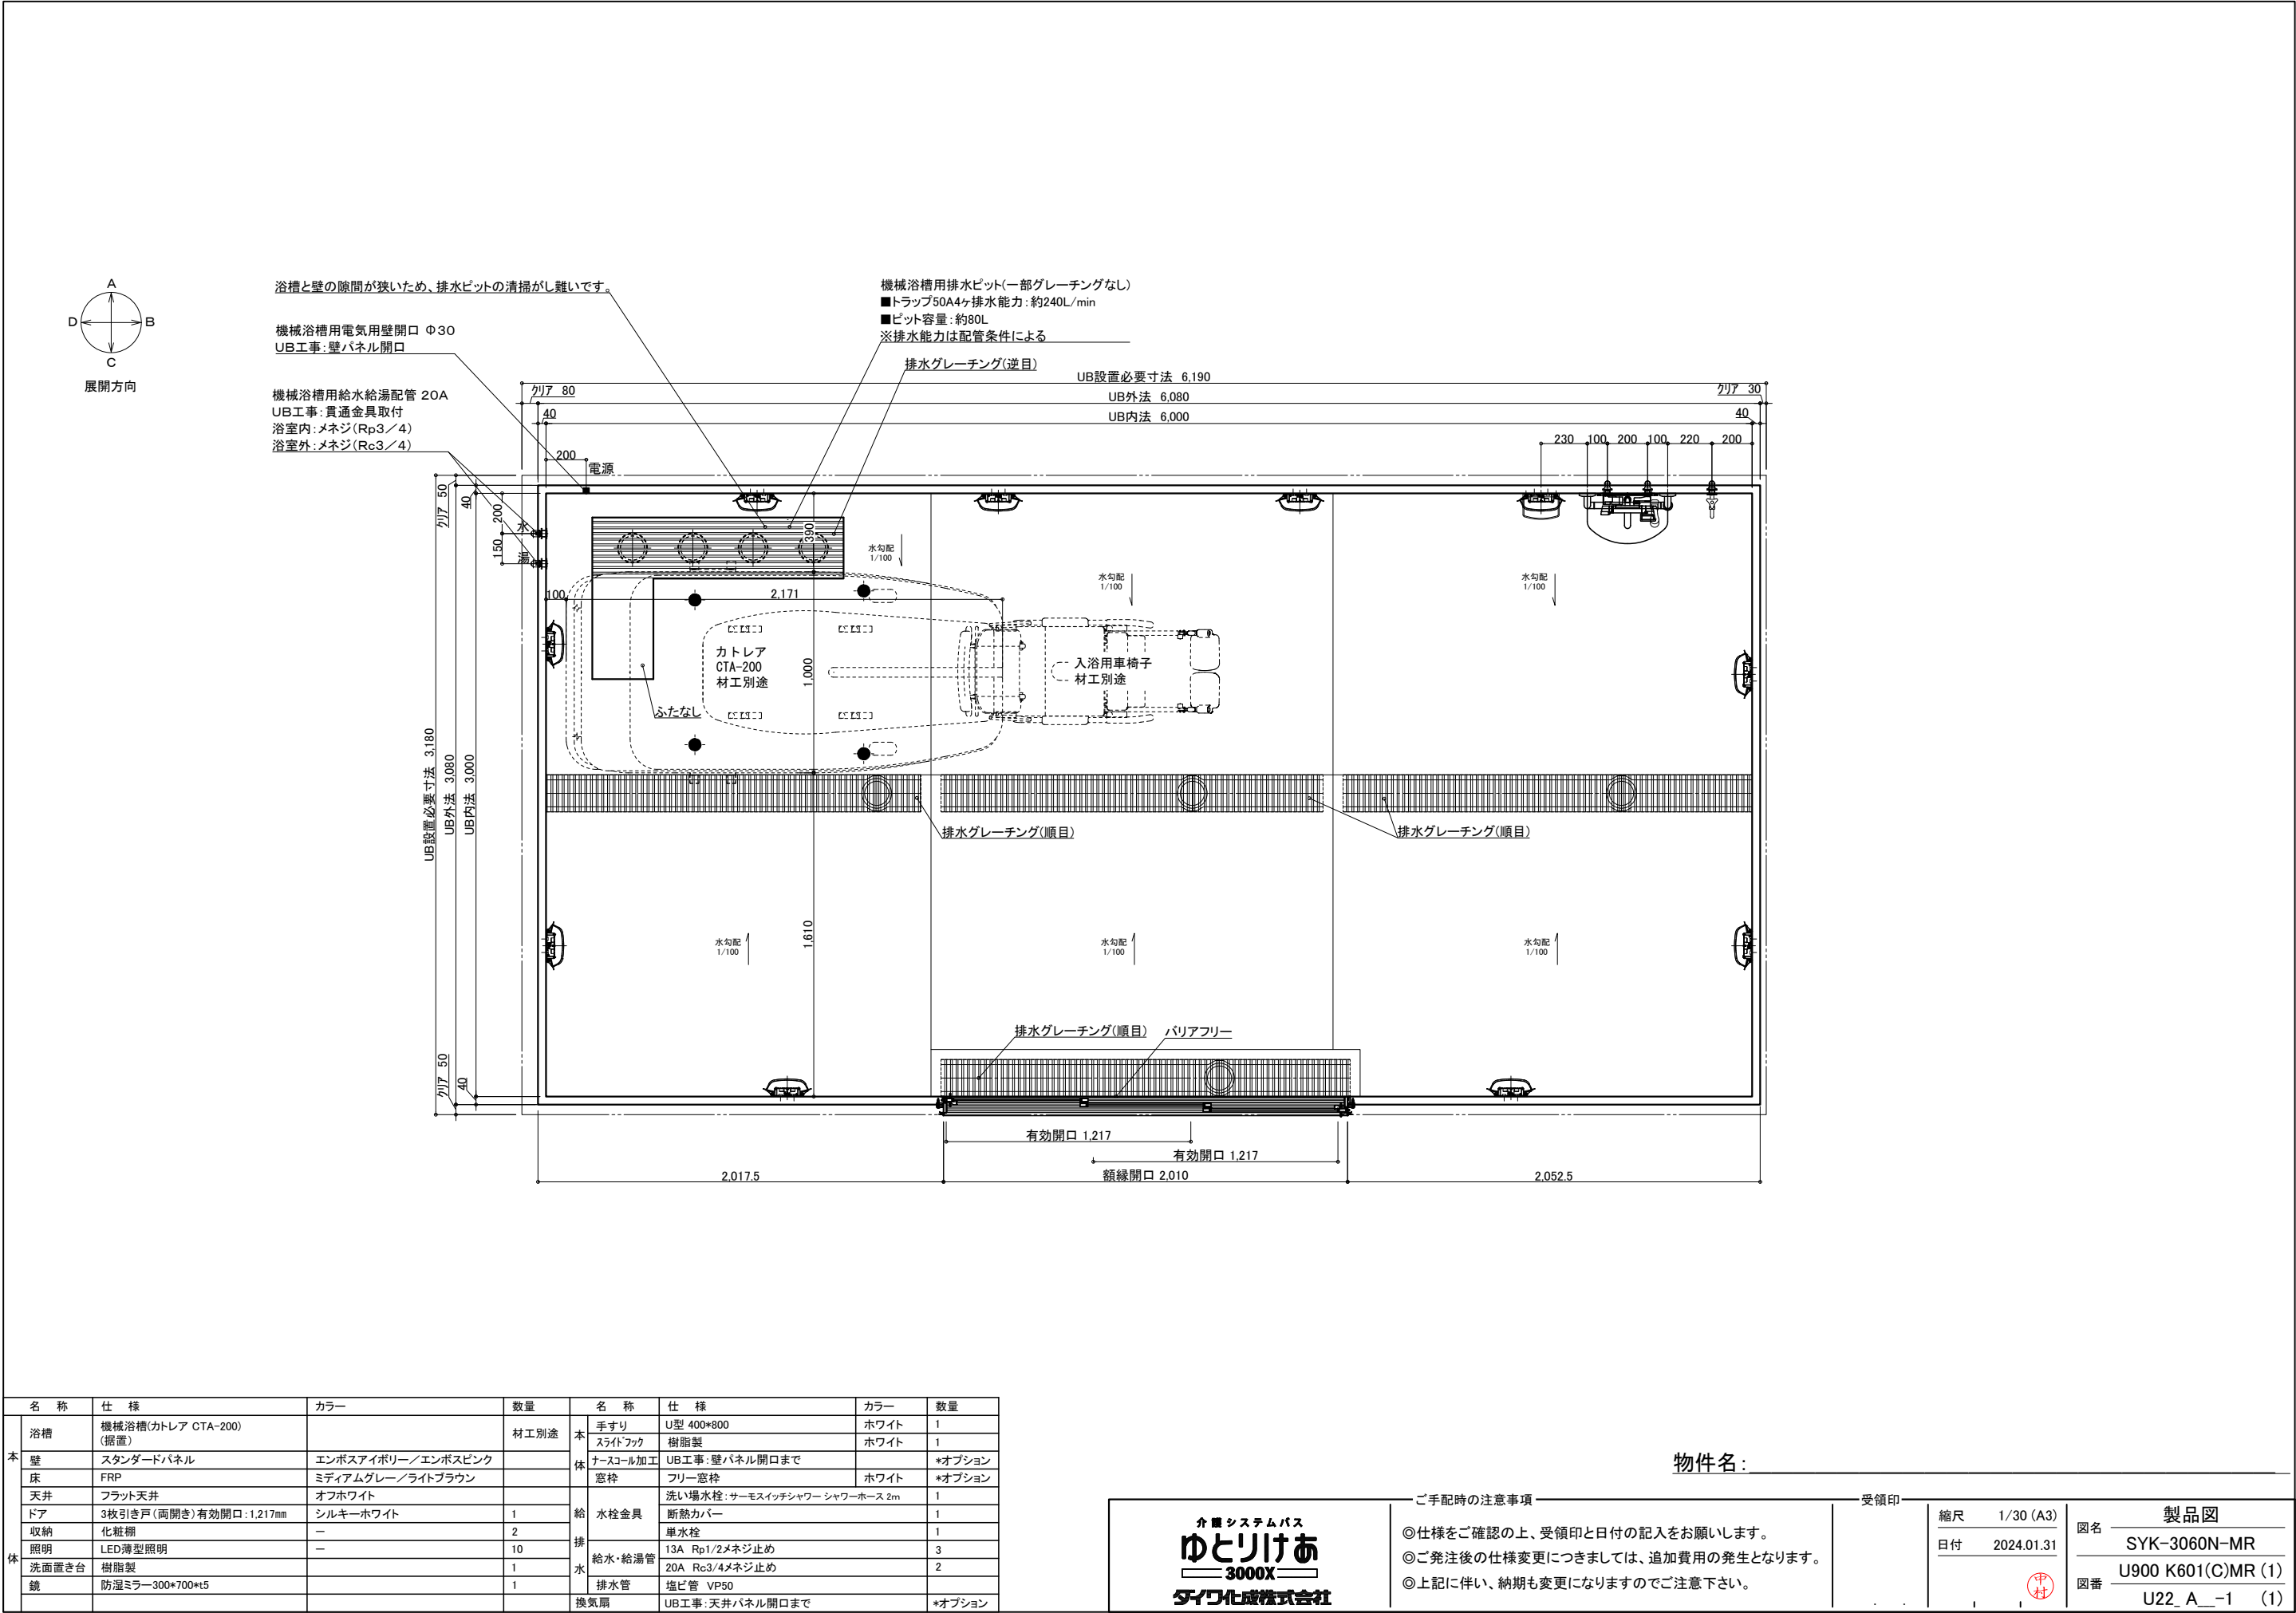


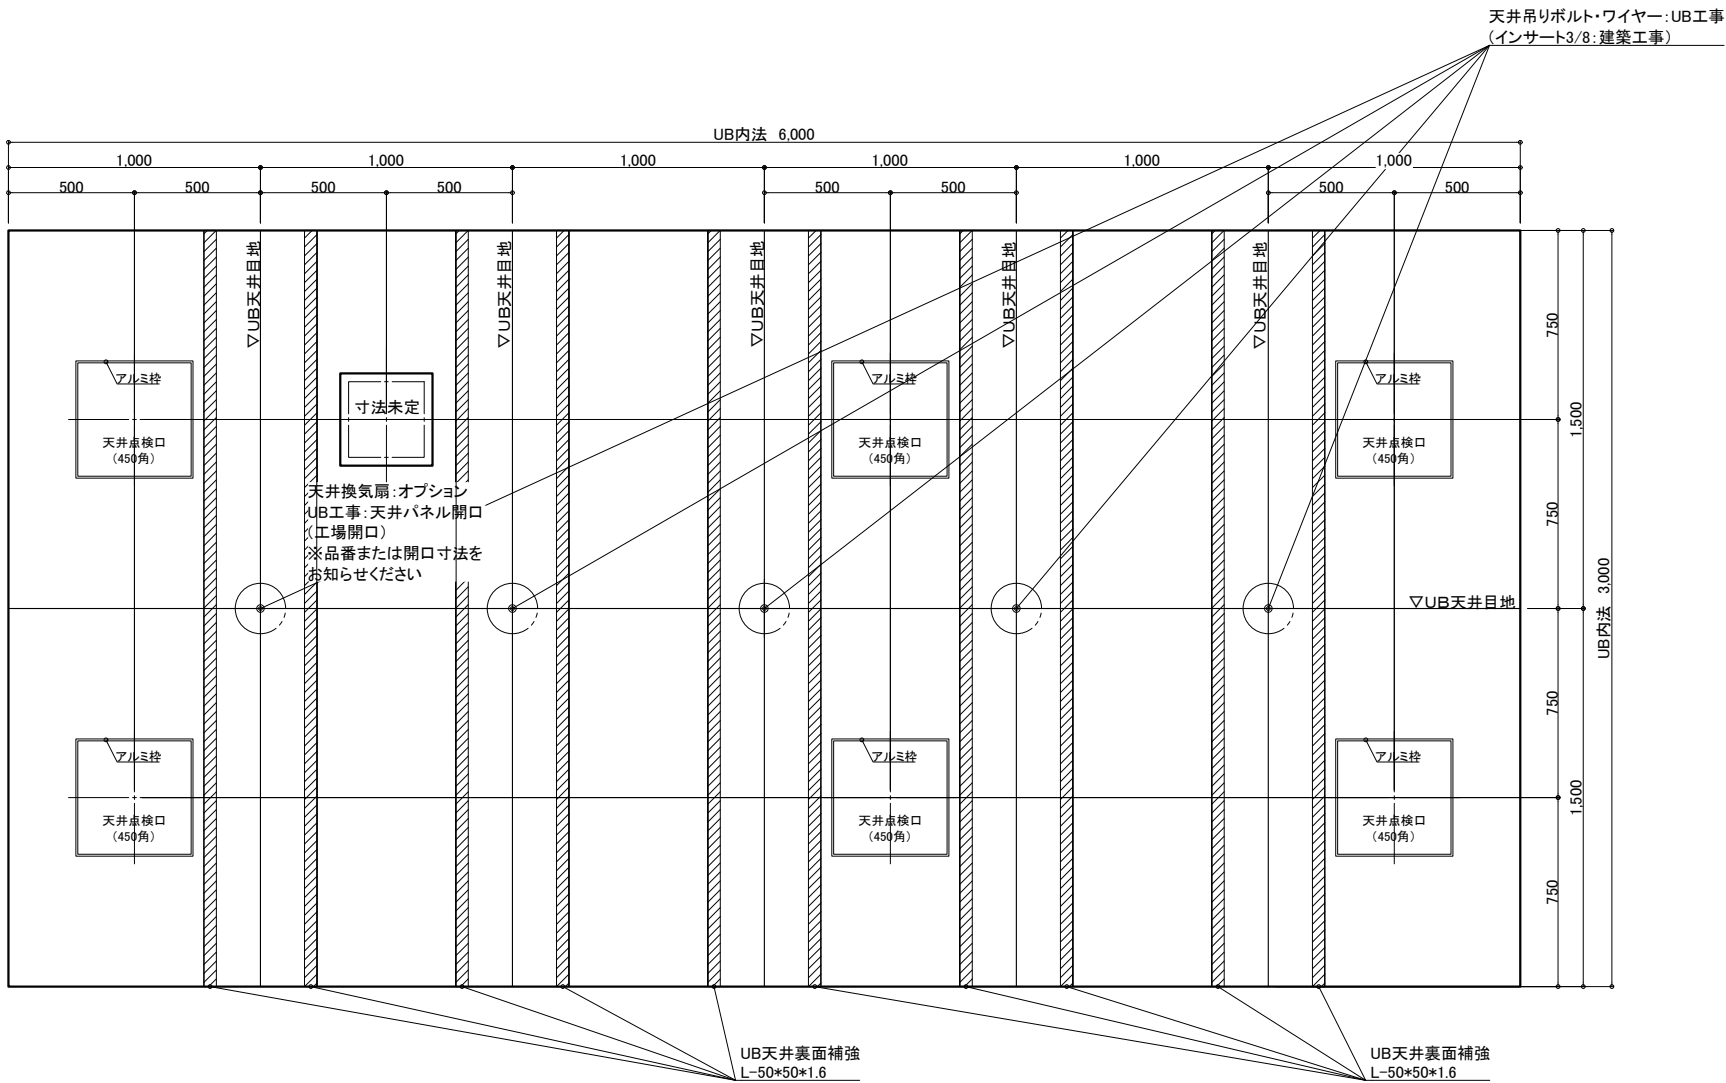


天井伏図

物件名：_____


<div>介入システムバス</div> <div>ゆとりけあ</div> <div>3000X</div> <div>ダイワ化成株式会社</div>	ご手配時の注意事項		受領印	縮尺	1/30 (A3)	図名	製品図	
	◎仕様をご確認の上、受領印と日付の記入をお願いします。			日付	2024.01.31		SYK-3060N-MR	
	◎ご発注後の仕様変更につきましては、追加費用の発生となります。			<div>中村</div>				
	◎上記に伴い、納期も変更になりますのでご注意ください。			図番				
							U900 K601(C)MR (2)	
							U22_A_-1 (2)	

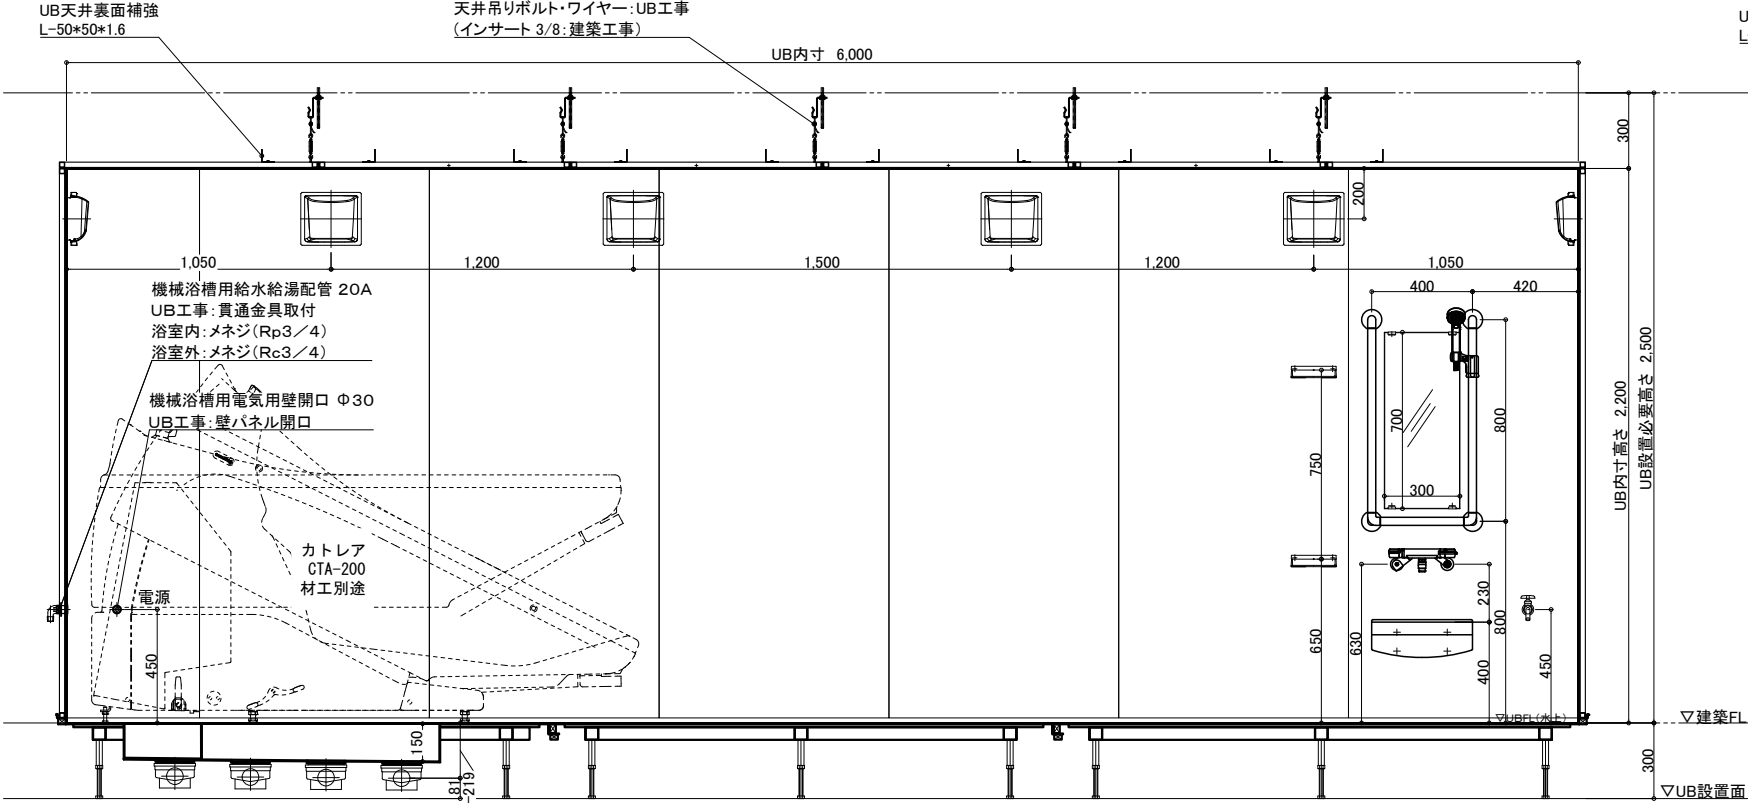


A 面

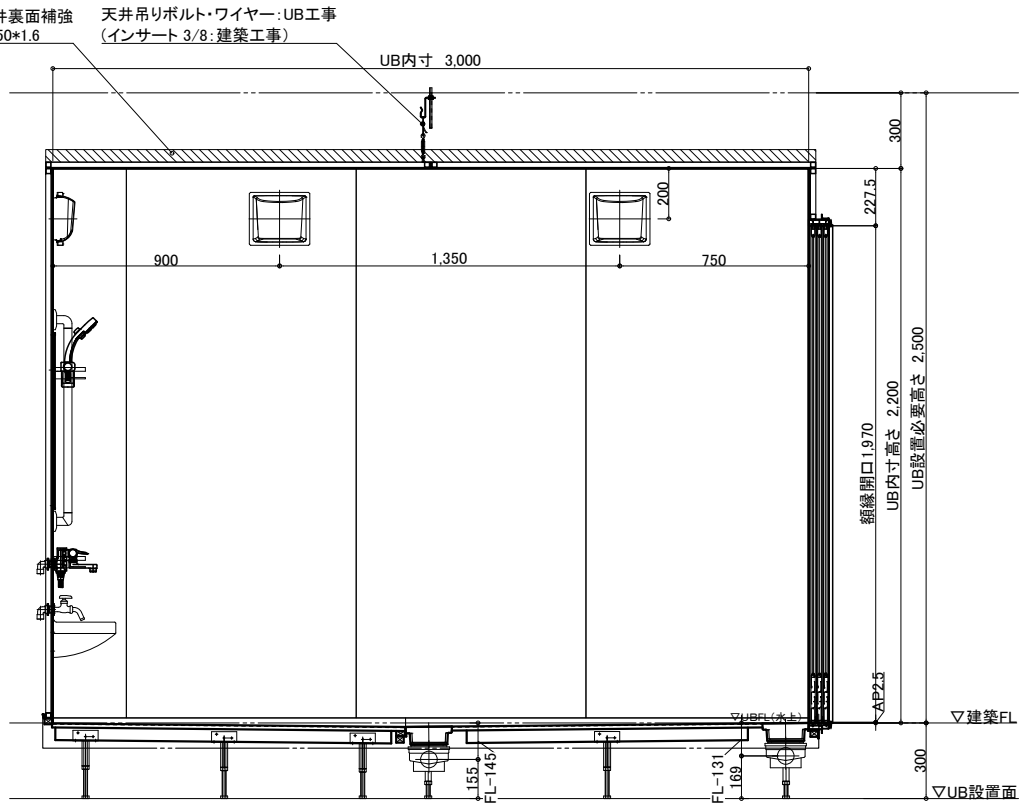

B 面

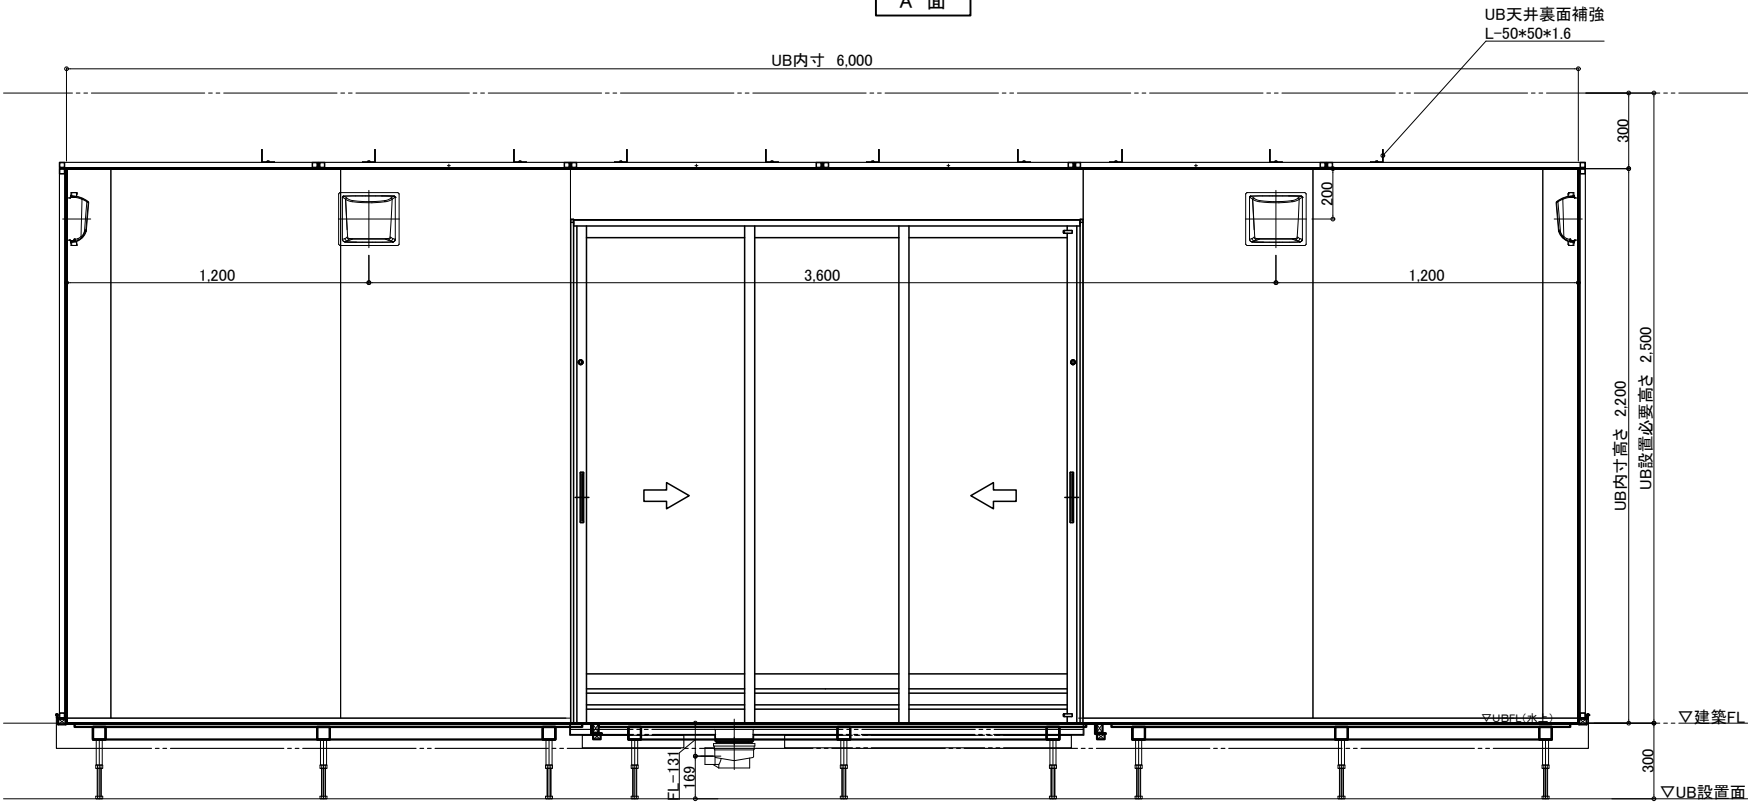

C 面

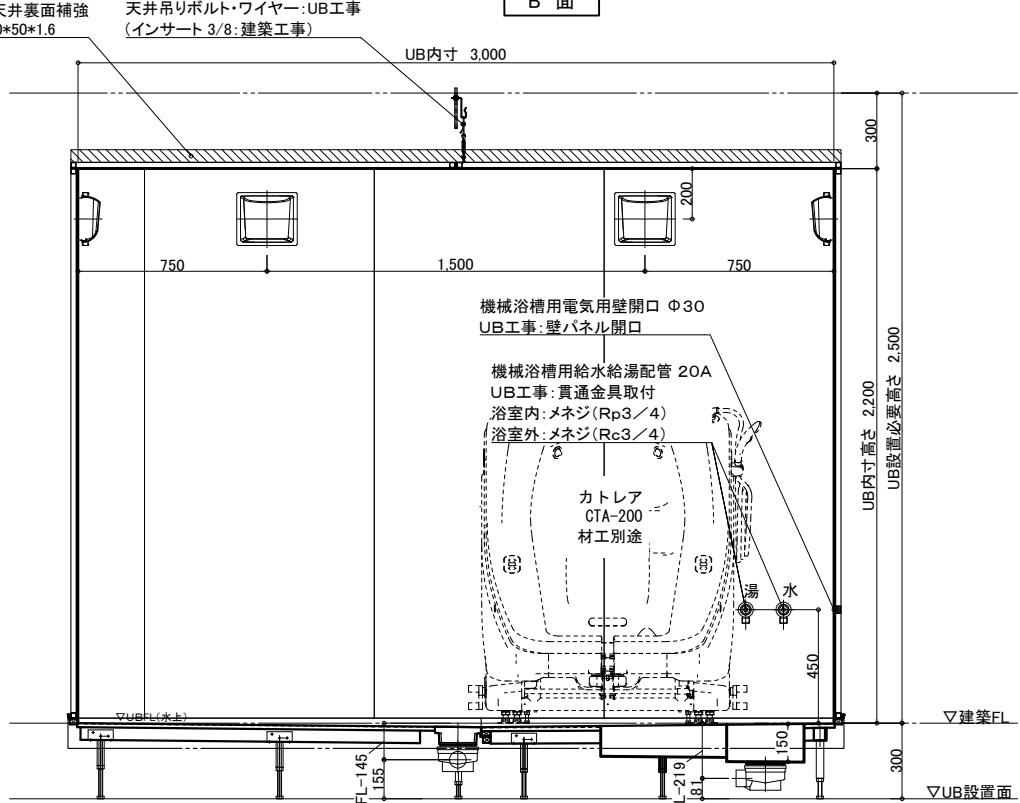

D 面

物件名:

介護システムバス
ゆとりけあ
3000X
ダイワ化成株式会社


ご心配時の注意事項

- ◎仕様をご確認の上、受領印と日付の記入をお願いします。
- ◎ご発注後の仕様変更につきましては、追加費用の発生となります。
- ◎上記に伴い、納期も変更になりますのでご注意ください。

受領印

縮尺 1/30 (A3)
日付 2024.01.31

製品図
図名 SYK-3060N-MR
図番 U900 K601(C)MR (3)
U22_A_-1 (3)

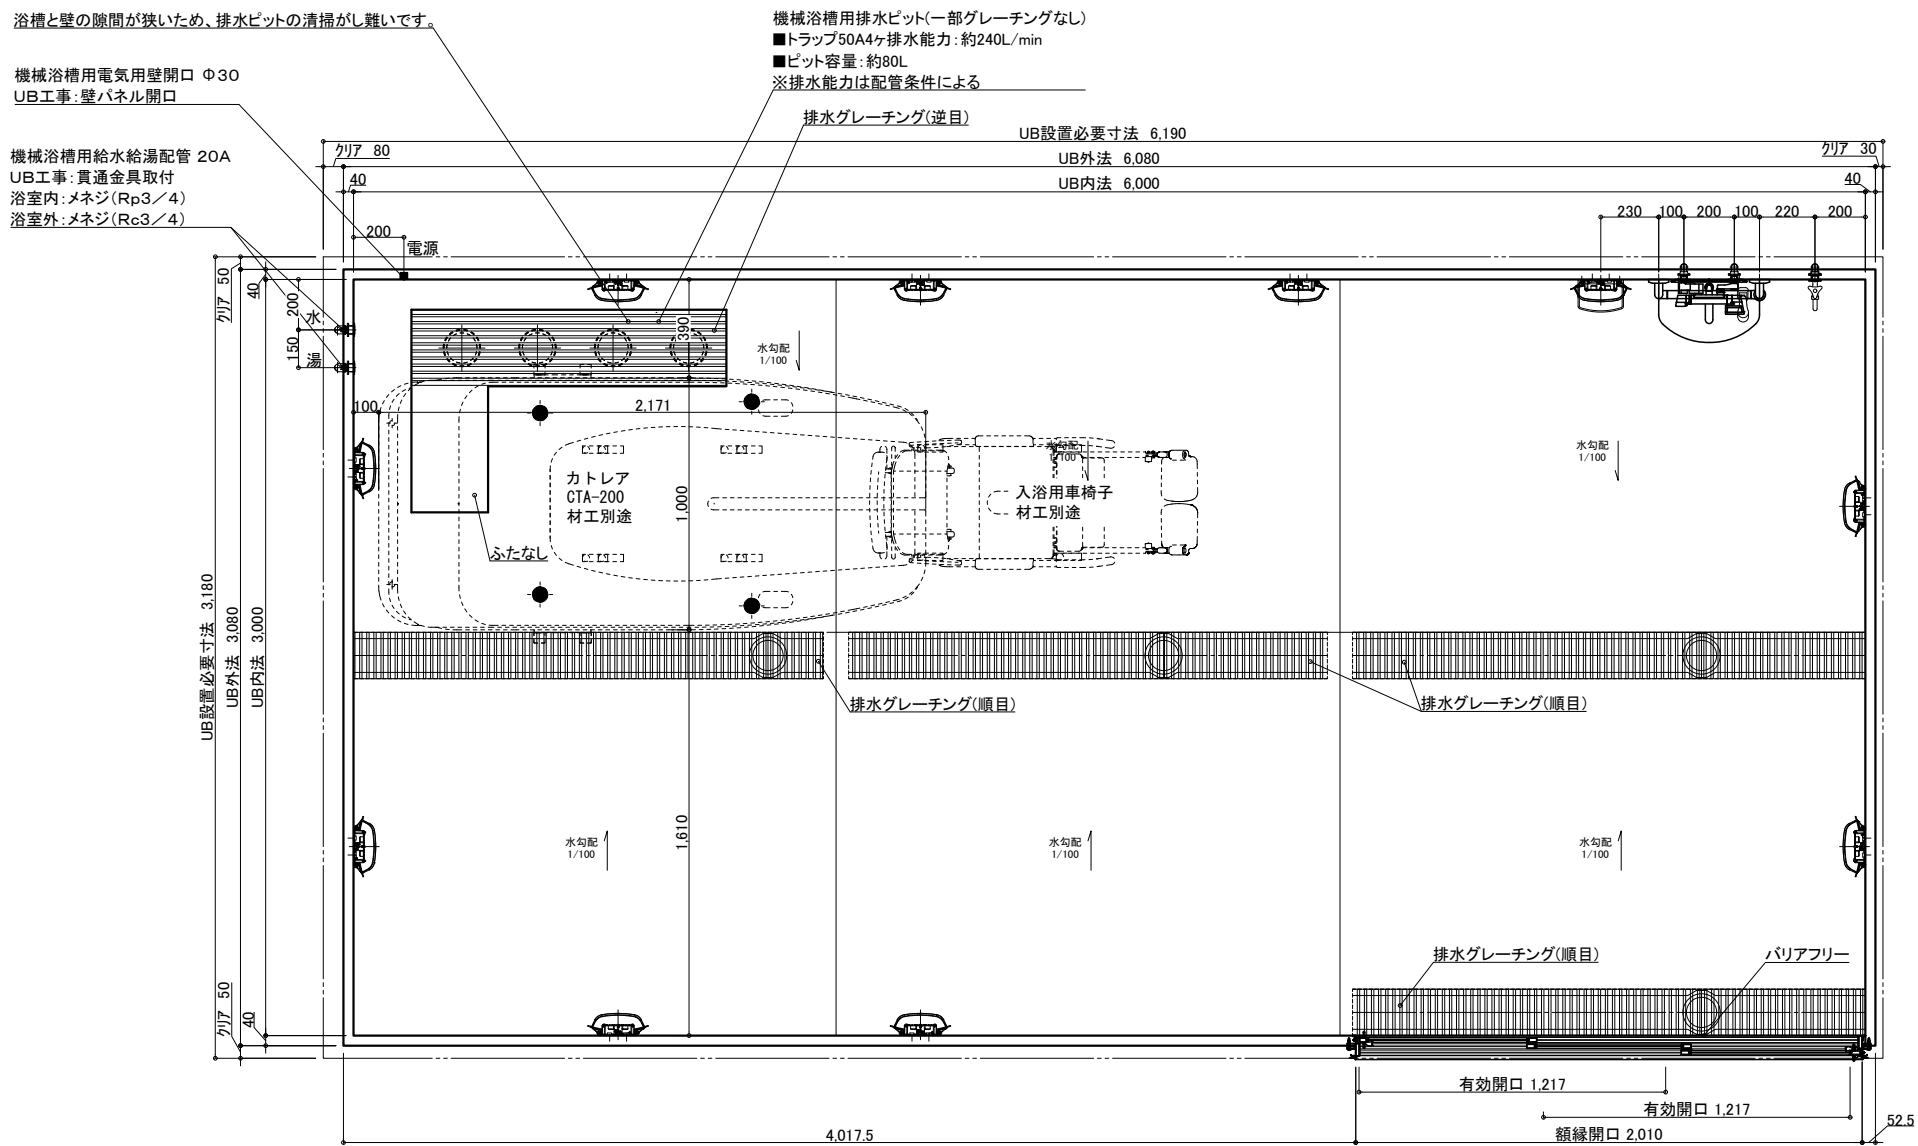

名 称					仕 様					カラー					数量					
本	浴槽	機械浴槽(カトレア CTA-200) (据置)		材工別途	本 体	手すり	U型 400*800	ホワイト	1	給 排 水	スライドフック	樹脂製	ホワイト	1	換気扇	UB工事:天井パネル開口まで	*オプション			
	壁	スタンダードパネル	エンボスアイボリー／エンボスピンク			ナースコール加工窓枠	UB工事:壁パネル開口まで		*オプション											
	床	FRP	ミディアムグレー／ライトブラウン			フリー窓枠	ホワイト	*オプション												
	天井	フラット天井	オフホワイト																	
	ドア	3枚引き戸(両開き)有効開口:1,217mm	シルキーホワイト	1		水栓金具	断熱カバー		1											
体	収納	化粧棚	—	2	給 排 水	洗い場水栓:サモスイツシシャワー シャワーホース 2m		1	換気扇	単水栓		1	換気扇	UB工事:天井パネル開口まで	*オプション					
	照明	LED薄型照明	—	10		13A Rp1/2メネジ止め		3		換気扇	排水管	塩ビ管 VP50			換気扇	UB工事:天井パネル開口まで	*オプション			
	洗面置き台	樹脂製		1		給水・給湯管	20A Rc3/4メネジ止め	2			換気扇	塩ビ管 VP50				換気扇	UB工事:天井パネル開口まで	*オプション		
	鏡	防湿ミラー300*700t5		1								換気扇		塩ビ管 VP50				換気扇	UB工事:天井パネル開口まで	*オプション
														換気扇			塩ビ管 VP50			換気扇

一受領印・

製品図
図名 SYK-3060N-R
U900 K601(C)R (1)
図番 U22_A_-1 (1)


介護システムバス
ゆとりけあ
— 3000X —
ダイワ化成株式会社

—ご手配時の注意事項—

◎仕様をご確認の上、受領印と日付の記入をお願いします。

◎ご発注後の仕様変更につきましては、追加費用の発生となります。


◎上記に伴い、納期も変更になりますのでご注意ください。

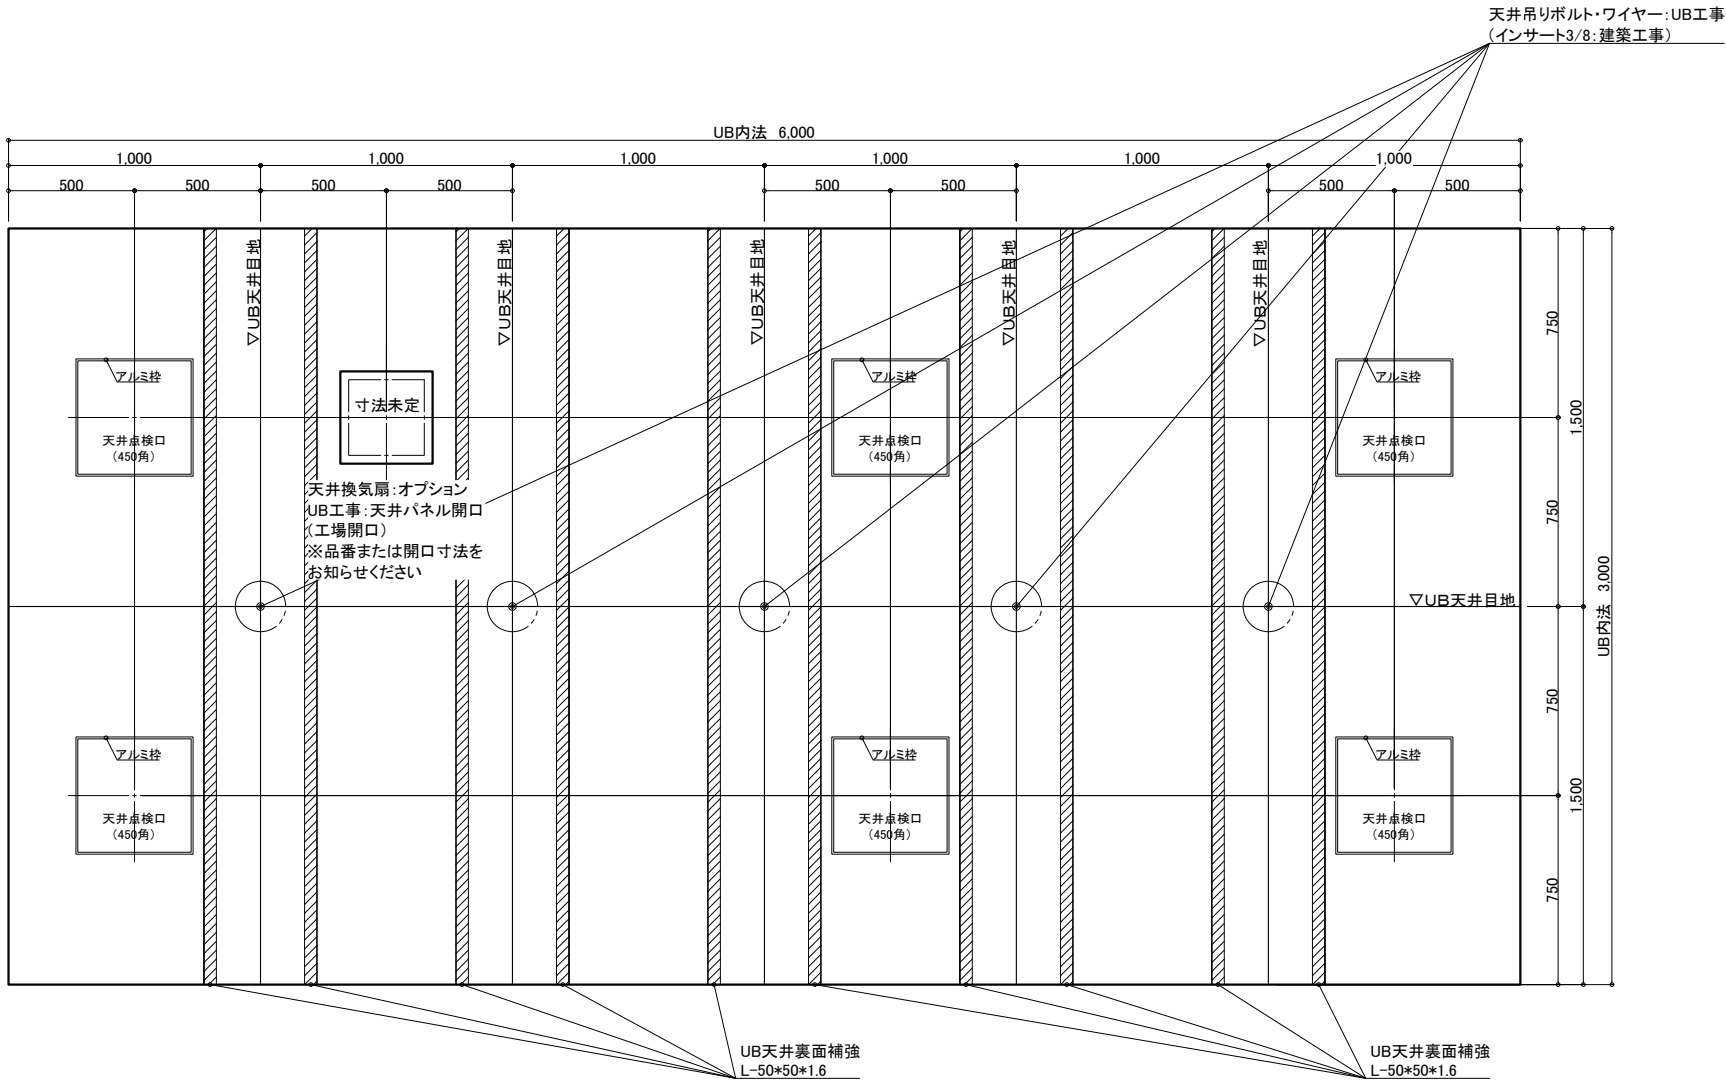


天井伏図

物件名: _____


<div>介入システムバス</div> <div>ゆとりけあ</div> <div>3000X</div> <div>ダイワ化成株式会社</div>	ご手配時の注意事項		受領印	縮尺	1/30 (A3)	図名	製品図	
	◎仕様をご確認の上、受領印と日付の記入をお願いします。			日付	2024.01.31		SYK-3060N-R	
	◎ご発注後の仕様変更につきましては、追加費用の発生となります。						U900 K601(C)R (2)	
	◎上記に伴い、納期も変更になりますのでご注意ください。						U22_A_-1 (2)	

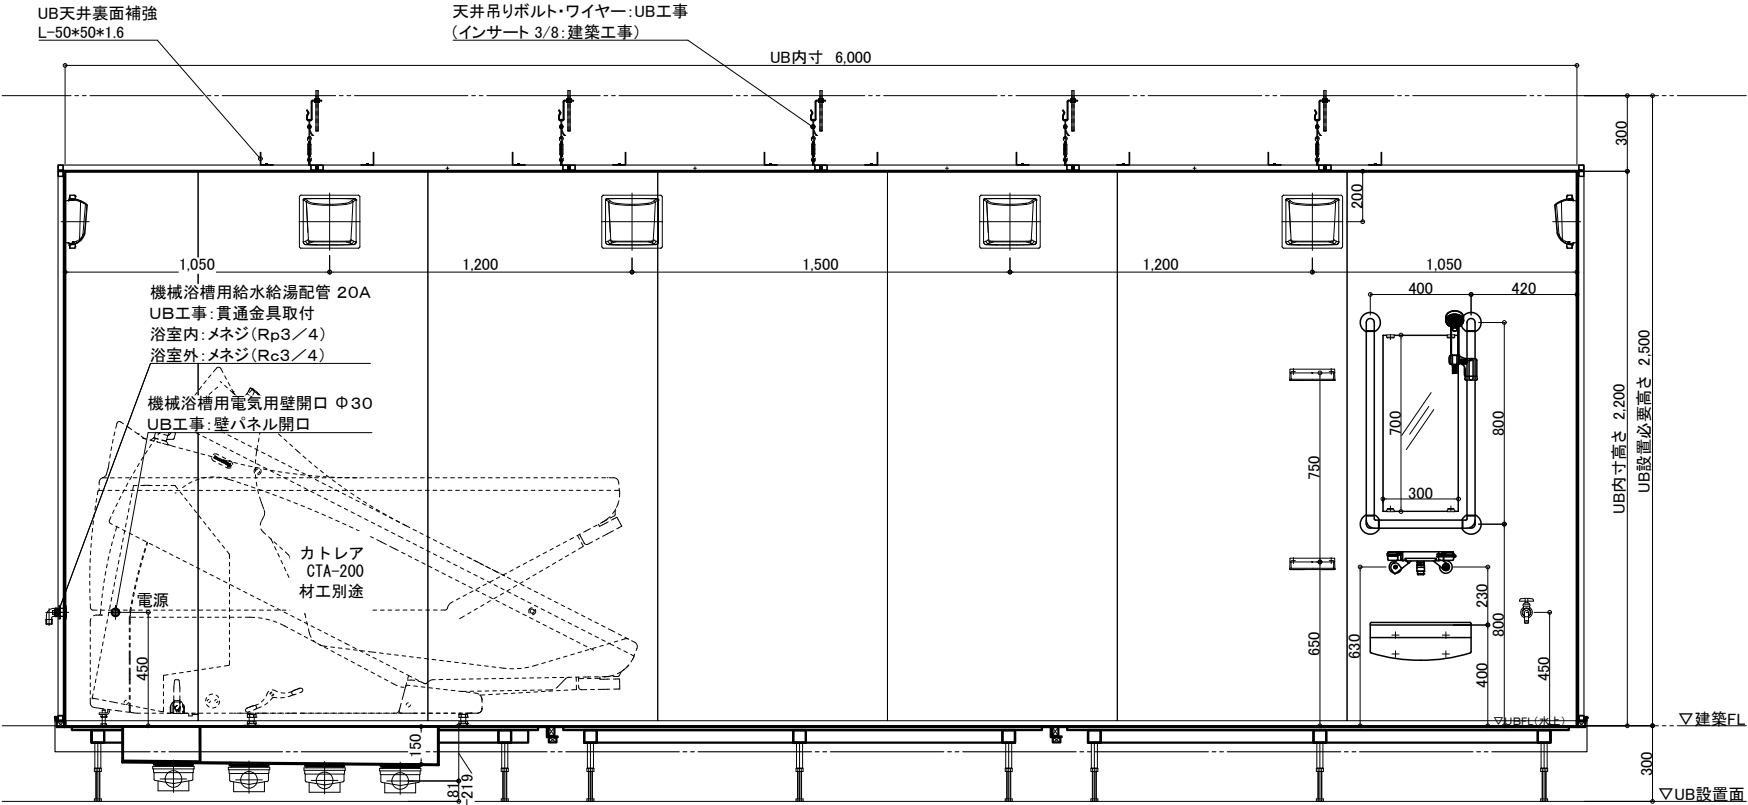


A 面

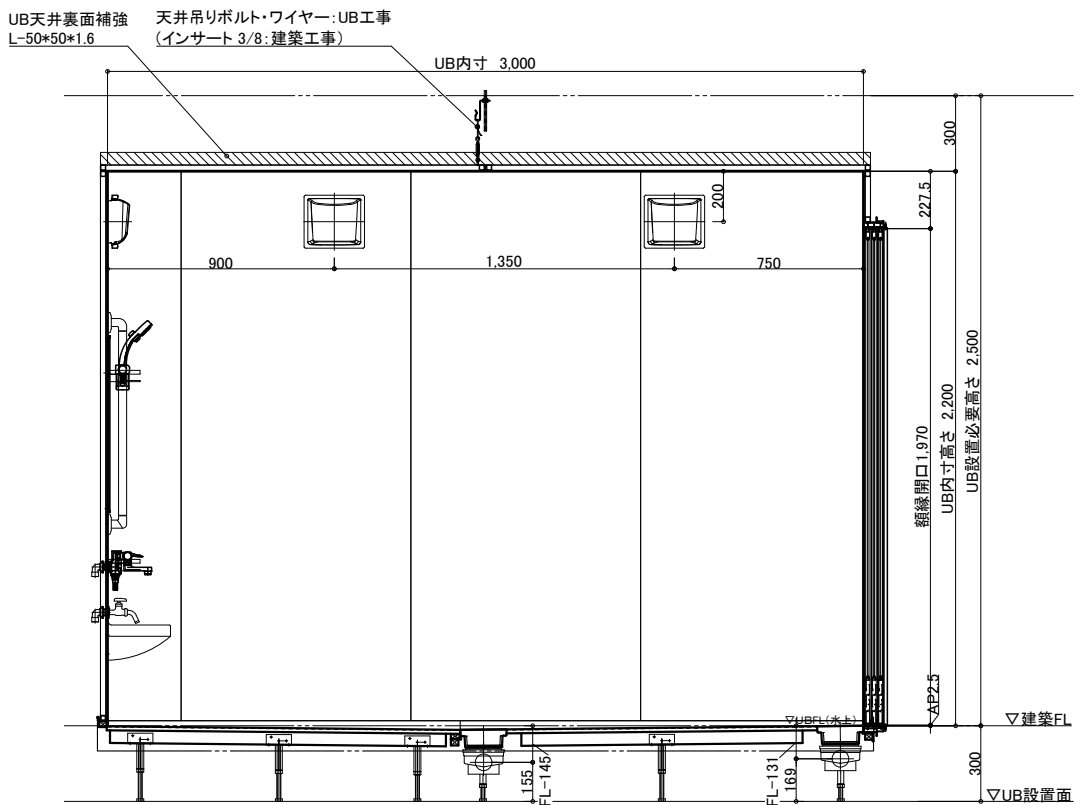

B 面

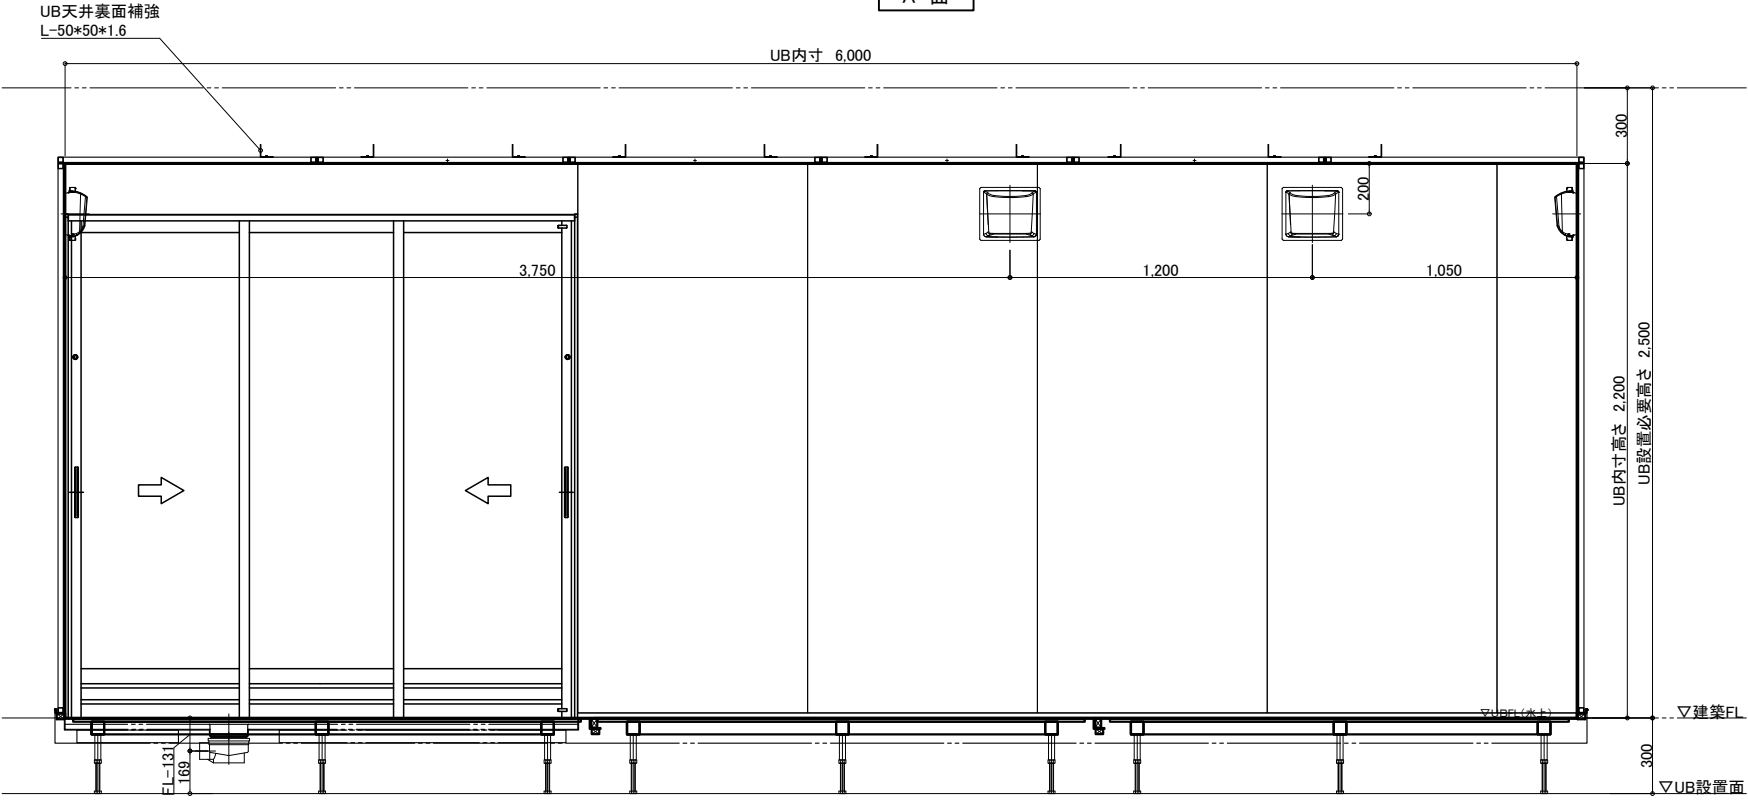

C 面

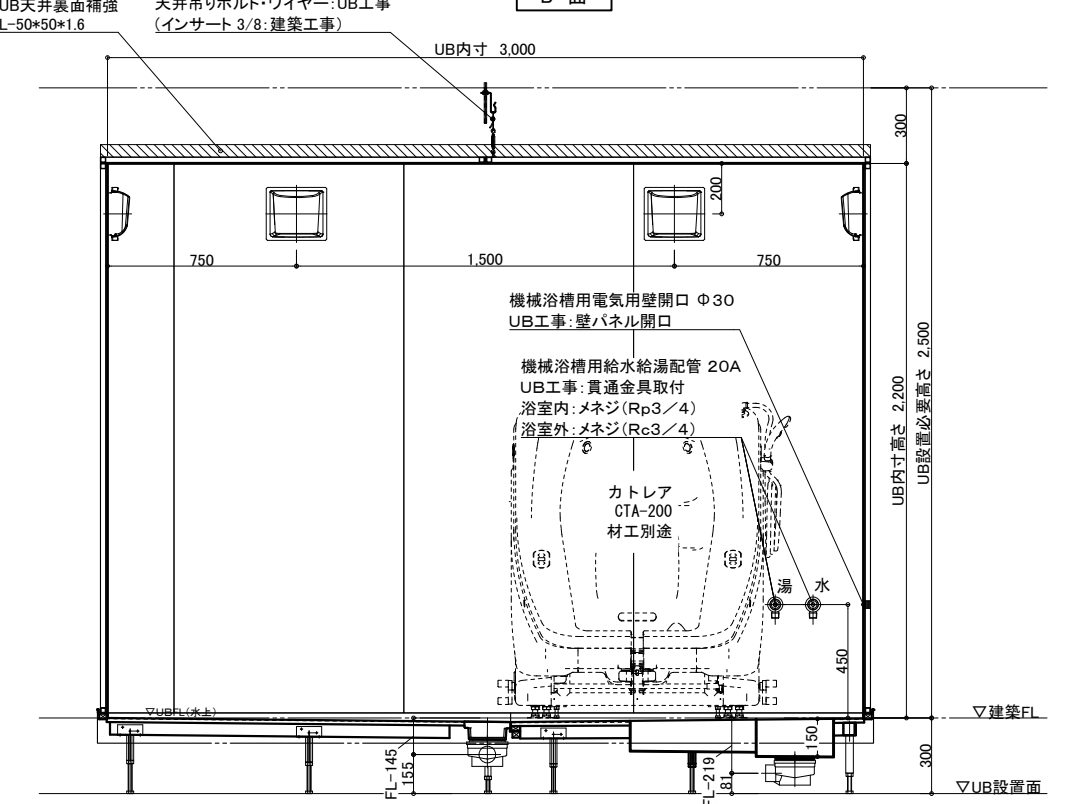

D 面

物件名: _____

介護システムバス
ゆとりけあ
3000X
ダイワ化成株式会社

ご手配時の注意事項

- ◎仕様をご確認の上、受領印と日付の記入をお願いします。
- ◎ご発注後の仕様変更につきましては、追加費用の発生となります。
- ◎上記に伴い、納期も変更になりますのでご注意ください。

受領印

縮尺 1/30 (A3)
日付 2024.01.31

製品図
図名 SYK-3060N-R
図番 U900 K601(C)R (3)
U22_A_-1 (3)