

機械浴槽用電気用壁開口 Φ30
■FL+1000
UB工事:壁パネル開口

物件名:

受領印


◎仕様をご確認の上、受領印と日付の記入をお願いします。

◎ご注文後の仕様変更につきましては、追加費用の発生となります。

◎上記に伴い、納期も変更になりますのでご注意ください。

中村



製品図
図名 SYK-3060N-L
図番 U900 K601(N22)L(1)
U22 A -1 (1)

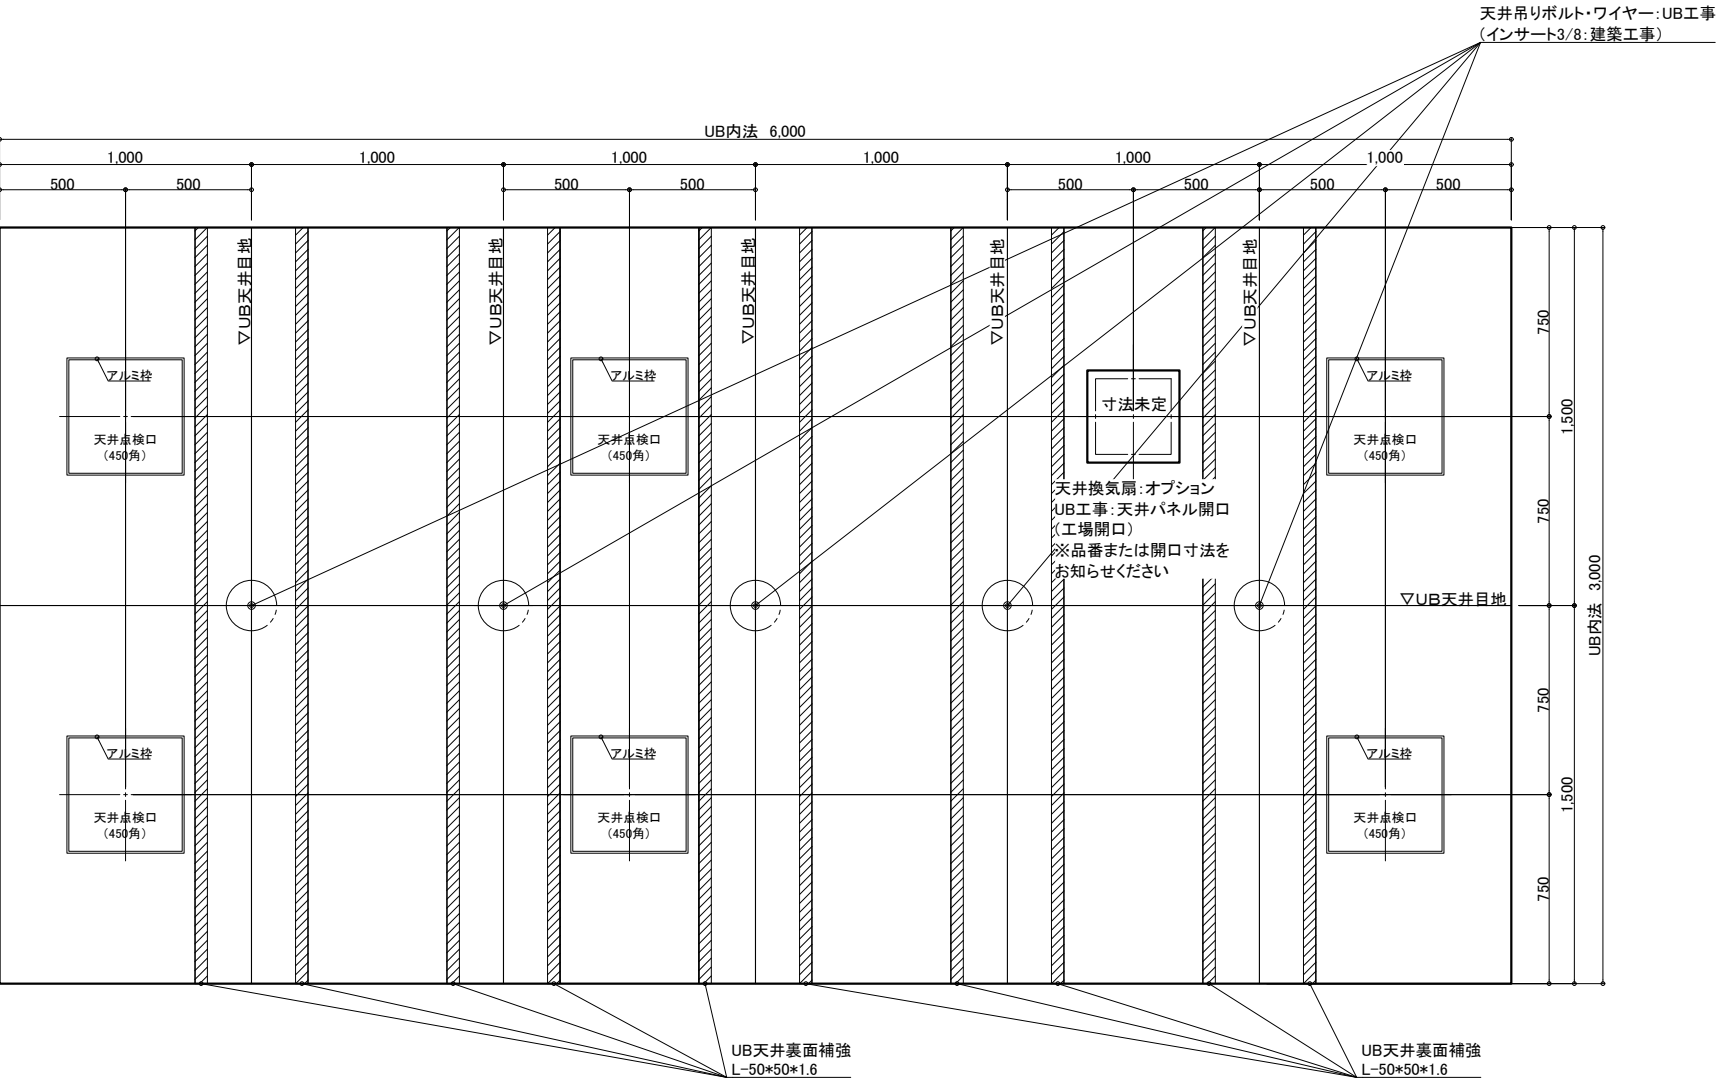

天井伏図

物件名: _____

<div>介入システムバス</div> <div>ゆとりけあ</div> <div>3000X</div> <div>ダイワ化成株式会社</div>	<div>ご手配時の注意事項</div> <div>◎仕様をご確認の上、受領印と日付の記入をお願いします。</div> <div>◎ご発注後の仕様変更につきましては、追加費用の発生となります。</div> <div>◎上記に伴い、納期も変更になりますのでご注意ください。</div>	<div>受領印</div> <div></div>	縮尺	1/30 (A3)	<div>製品図</div> <div>図名</div> <div>SYK-3060N-L</div> <div>U900 K601(N22)L(2)</div> <div>図番</div> <div>U22_A_-1 (2)</div>
			日付	2024.02.22	
			<div>中付</div>		

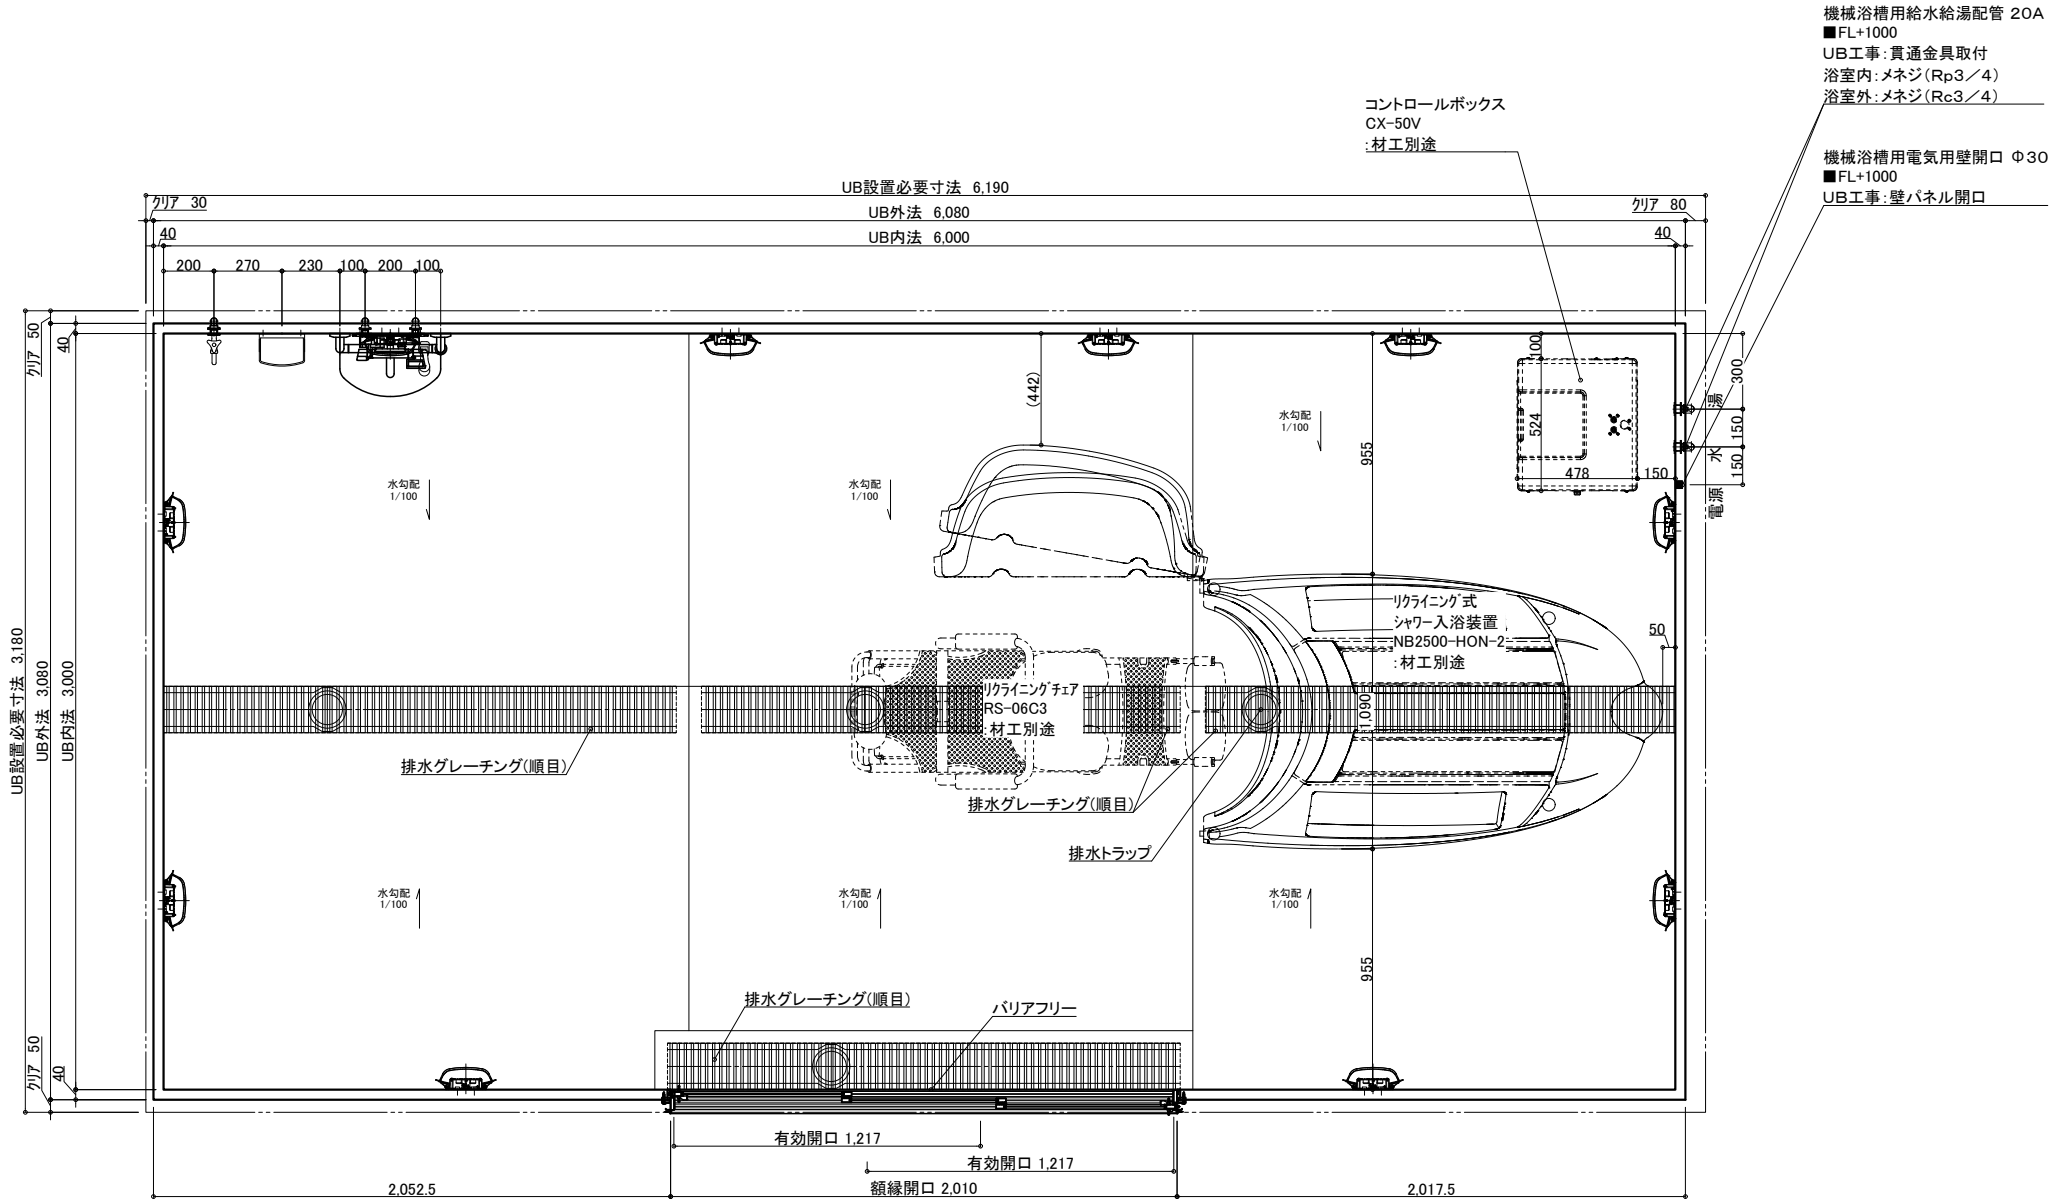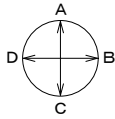

名 称	仕 様	カラー	数量	名 称	仕 様	カラー	数量
本	浴槽	機械浴槽(据置) (リクライニング式シャワー入浴装置 NB2500-HON-2)	材工別途	本	手すり	U型 400*800	1
	壁	スタンダードパネル	エンボスアイボリー/エンボスピンク		スライドフック	樹脂製	1
	床	FRP	ミディアムグレー/ライトブラウン		ナースコール加工	UB工事:壁パネル開口まで	*オプション
	天井	フラット天井	オフホワイト		窓枠	フリー窓枠	*オプション
	ドア	3枚引き戸(両開き)有効開口:1,217mm	シルキーホワイト	給	水栓金具	洗い場水栓:サーモスイッチシャワー シャワーホース 2m	1
体	収納	化粧棚	—	2	断熱カバー	—	1
	照明	LED薄型照明	—	10	単水栓	—	1
	洗面置き台	樹脂製	—	1	給水・給湯管	13A Rp1/2メネジ止め	3
	鏡	防湿ミラー300*700*15	—	1	20A Rc3/4メネジ止め	—	2
				排水	排水管	塩ビ管 VP50	—
				換気扇	UB工事:天井パネル開口まで	—	*オプション

物件名:

ご手配時の注意事項

受領印


介護システムバス
ゆとりけあ
3000X
ダイワ化成株式会社

◎仕様をご確認の上、受領印と日付の記入をお願いします。
◎ご発注後の仕様変更につきましては、追加費用の発生となります。
◎上記に伴い、納期も変更になりますのでご注意ください。

縮尺 1/30 (A3)
日付 2024.02.22





製品図
図名 SYK-3060N-ML
U900 K601(N22)ML(1)
図番 U22_A__-1 (1)

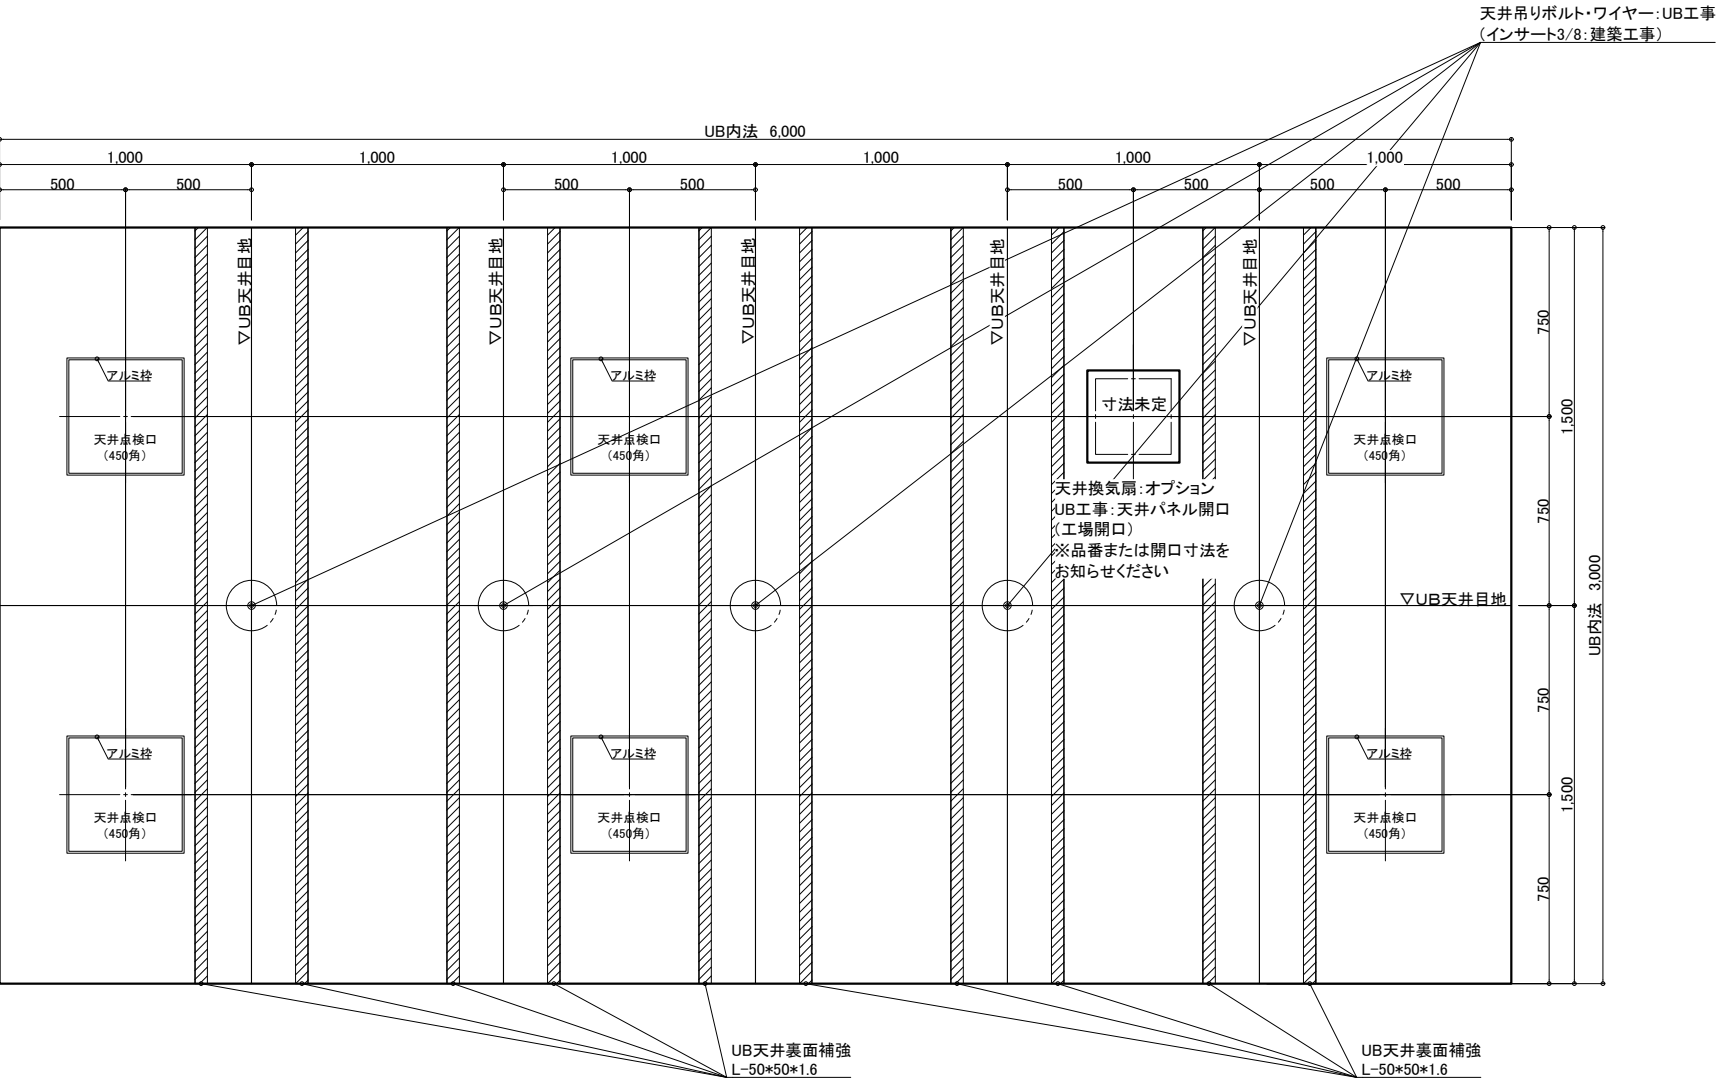

天井伏図

物件名: _____

<div>介護システムバス</div> <div>ゆとりけあ</div> <div>3000X</div> <div>ダイワ化成株式会社</div>	<div>ご手配時の注意事項</div> <div>◎仕様をご確認の上、受領印と日付の記入をお願いします。</div> <div>◎ご発注後の仕様変更につきましては、追加費用の発生となります。</div> <div>◎上記に伴い、納期も変更になりますのでご注意ください。</div>	<div>受領印</div>	縮尺	1/30 (A3)	<div>製品図</div>		
			日付	2024.02.22		図名	SYK-3060N-ML
			<div>中付</div>			図番	U900 K601(N22)ML(2)
							U22_ A__-1 (2)

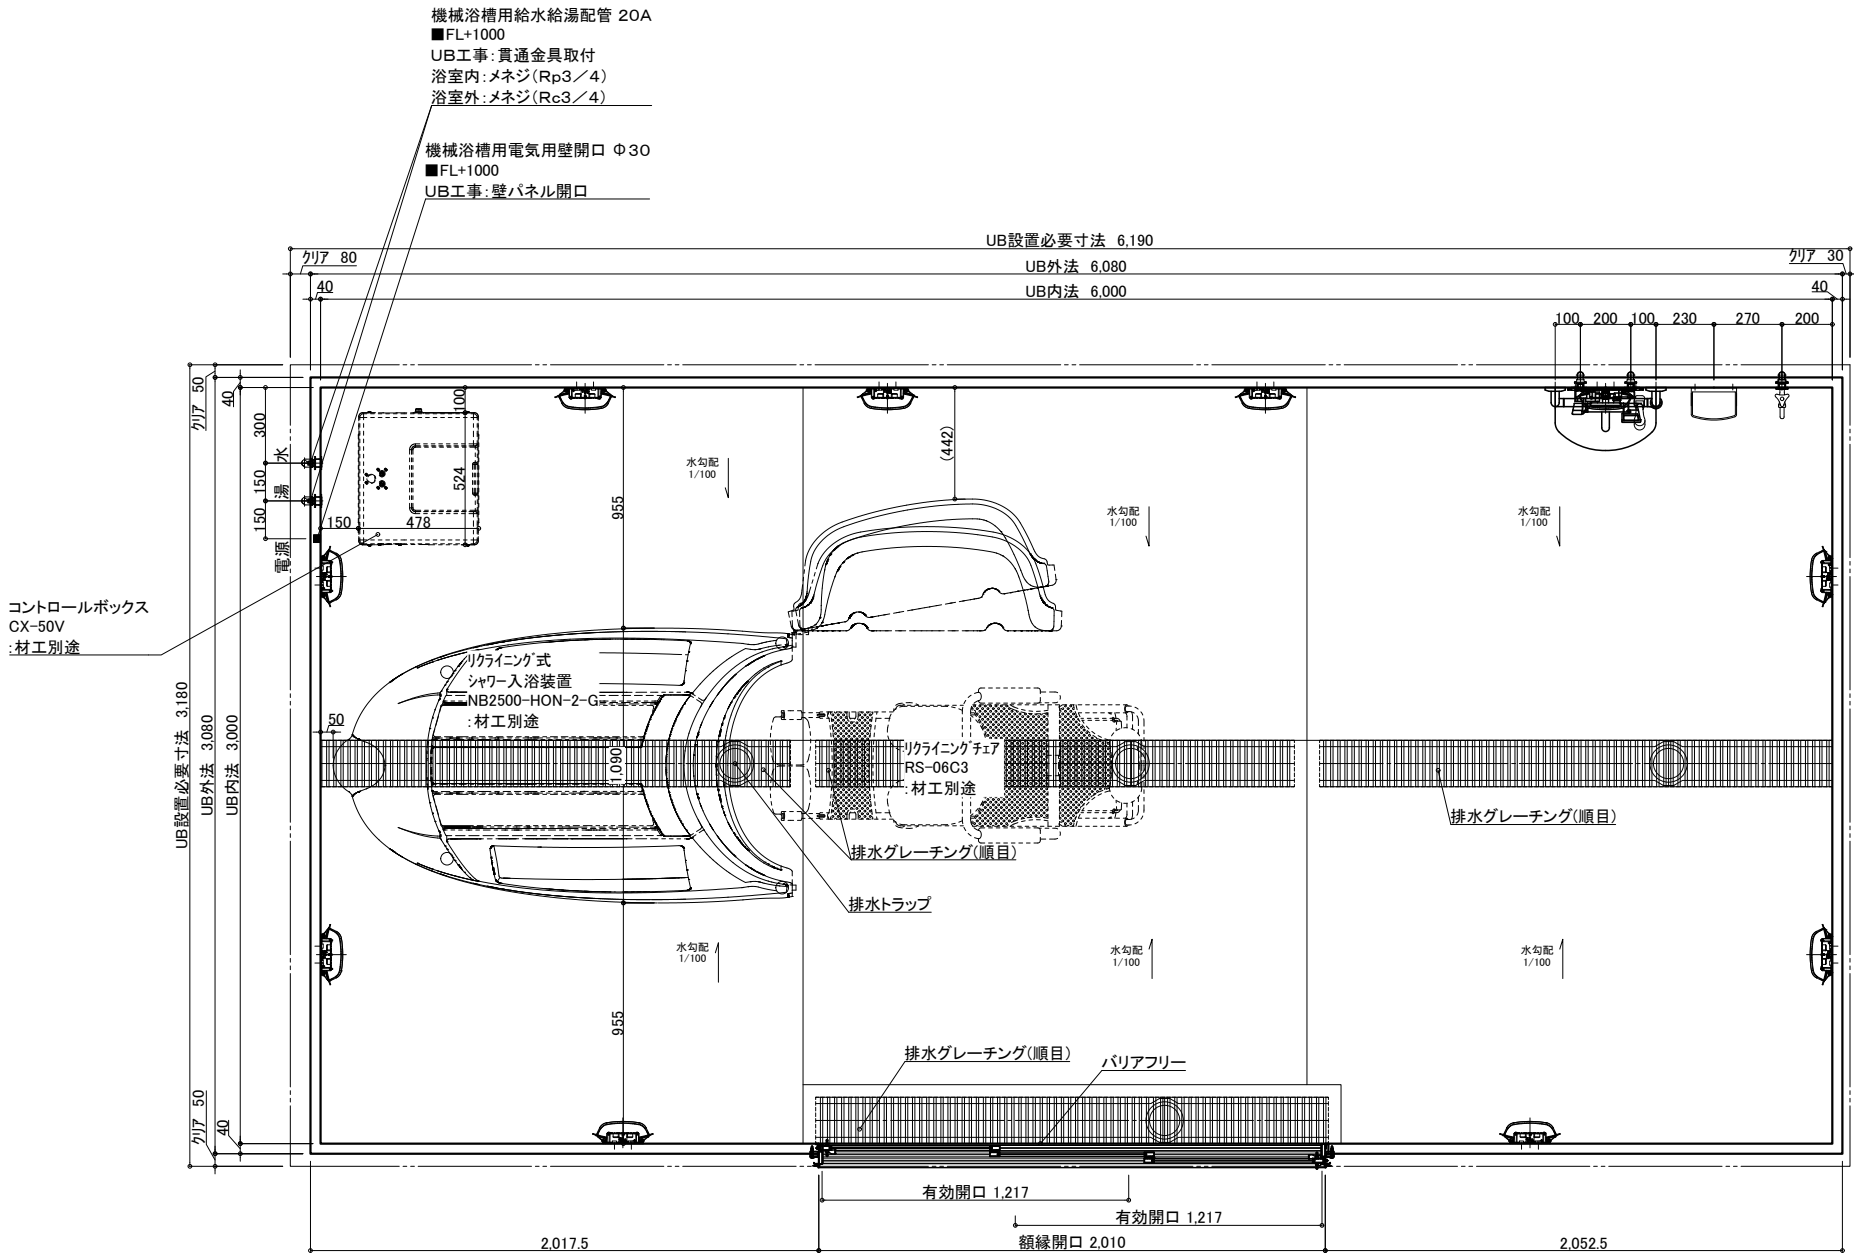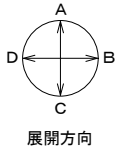

名 称				仕 様				カラー				数量			
本	浴槽	機械浴槽(据置) (リクライニング式シャワー入浴装置 NB2500-HON-2-G)		材工別途		体	手すり	U型 400×800		ホワイ		1			
	壁	スタンダードパネル		エンボスアイボリー／エンボスピンク			スライドファック	樹脂製		ホワイ		1			
	床	FRP		ミディアムグレー／ライトブラウン			ナースコール加工	UB工事: 壁パネル開口まで				*オプション			
	天井	フラット天井		オフホワイ			窓枠	フリー窓枠		ホワイ		*オプション			
	ドア	3枚引き戸(両開き)有効開口: 1,217mm		シルキーホワイ			洗い場水栓	サーモスイッチシャワー シャワーホース 2m				1			
体	収納	化粧棚		—		給 排 水	水栓金具	断熱カバー				1			
	照明	LED薄型照明		—			単水栓			13A Rp1/2メネジ止め		3			
	洗面置き台	樹脂製		—			給水・給湯管			20A Rc3/4メネジ止め		2			
	鏡	防湿ミラー300×700×15		1			排水管	塩ビ管 VP50							
							換気扇	UB工事: 天井パネル開口まで				*オプション			


物件名: _____

介護システムバス
ゆとりけあ
3000X
ダイワ化成株式会社

ご手配時の注意事項
◎仕様をご確認の上、受領印と日付の記入をお願いします。
◎ご発注後の仕様変更につきましては、追加費用の発生となります。
◎上記に伴い、納期も変更になりますのでご注意ください。

受領印



縮尺 1/30 (A3)
日付 2024.02.22
図名 製品図
図番 SYK-3060N-MR
U900 K601(N22)MR(1)
U22_ A__-1 (1)

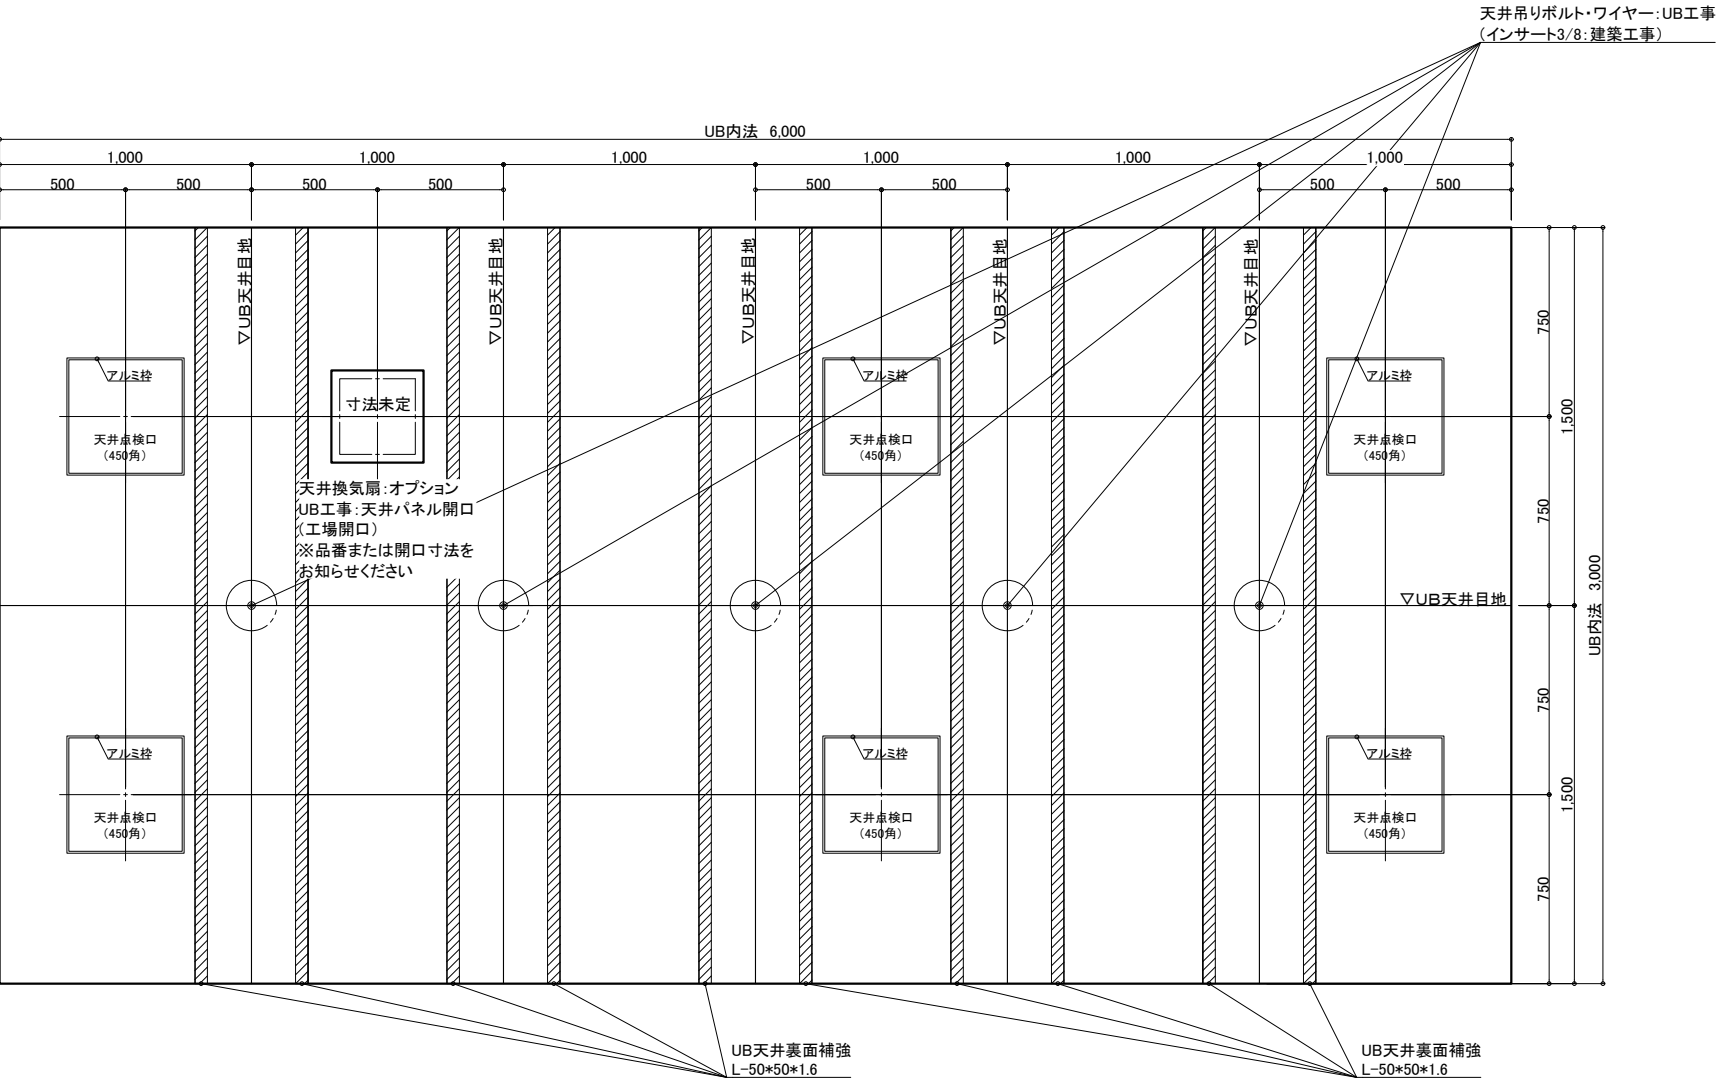

天井伏図

物件名: _____

<div>介護システムバス</div> <div>ゆとりけあ</div> <div>3000X</div> <div>ダイワ化成株式会社</div>	<div>ご手配時の注意事項</div> <div>◎仕様をご確認の上、受領印と日付の記入をお願いします。</div> <div>◎ご発注後の仕様変更につきましては、追加費用の発生となります。</div> <div>◎上記に伴い、納期も変更になりますのでご注意ください。</div>	<div>受領印</div>	縮尺 1/30 (A3)		製品図	
			日付 2024.02.22		図名 SYK-3060N-MR	
			<div>中付</div>		U900 K601(N22)MR(2)	
					図番 U22_A__-1 (2)	

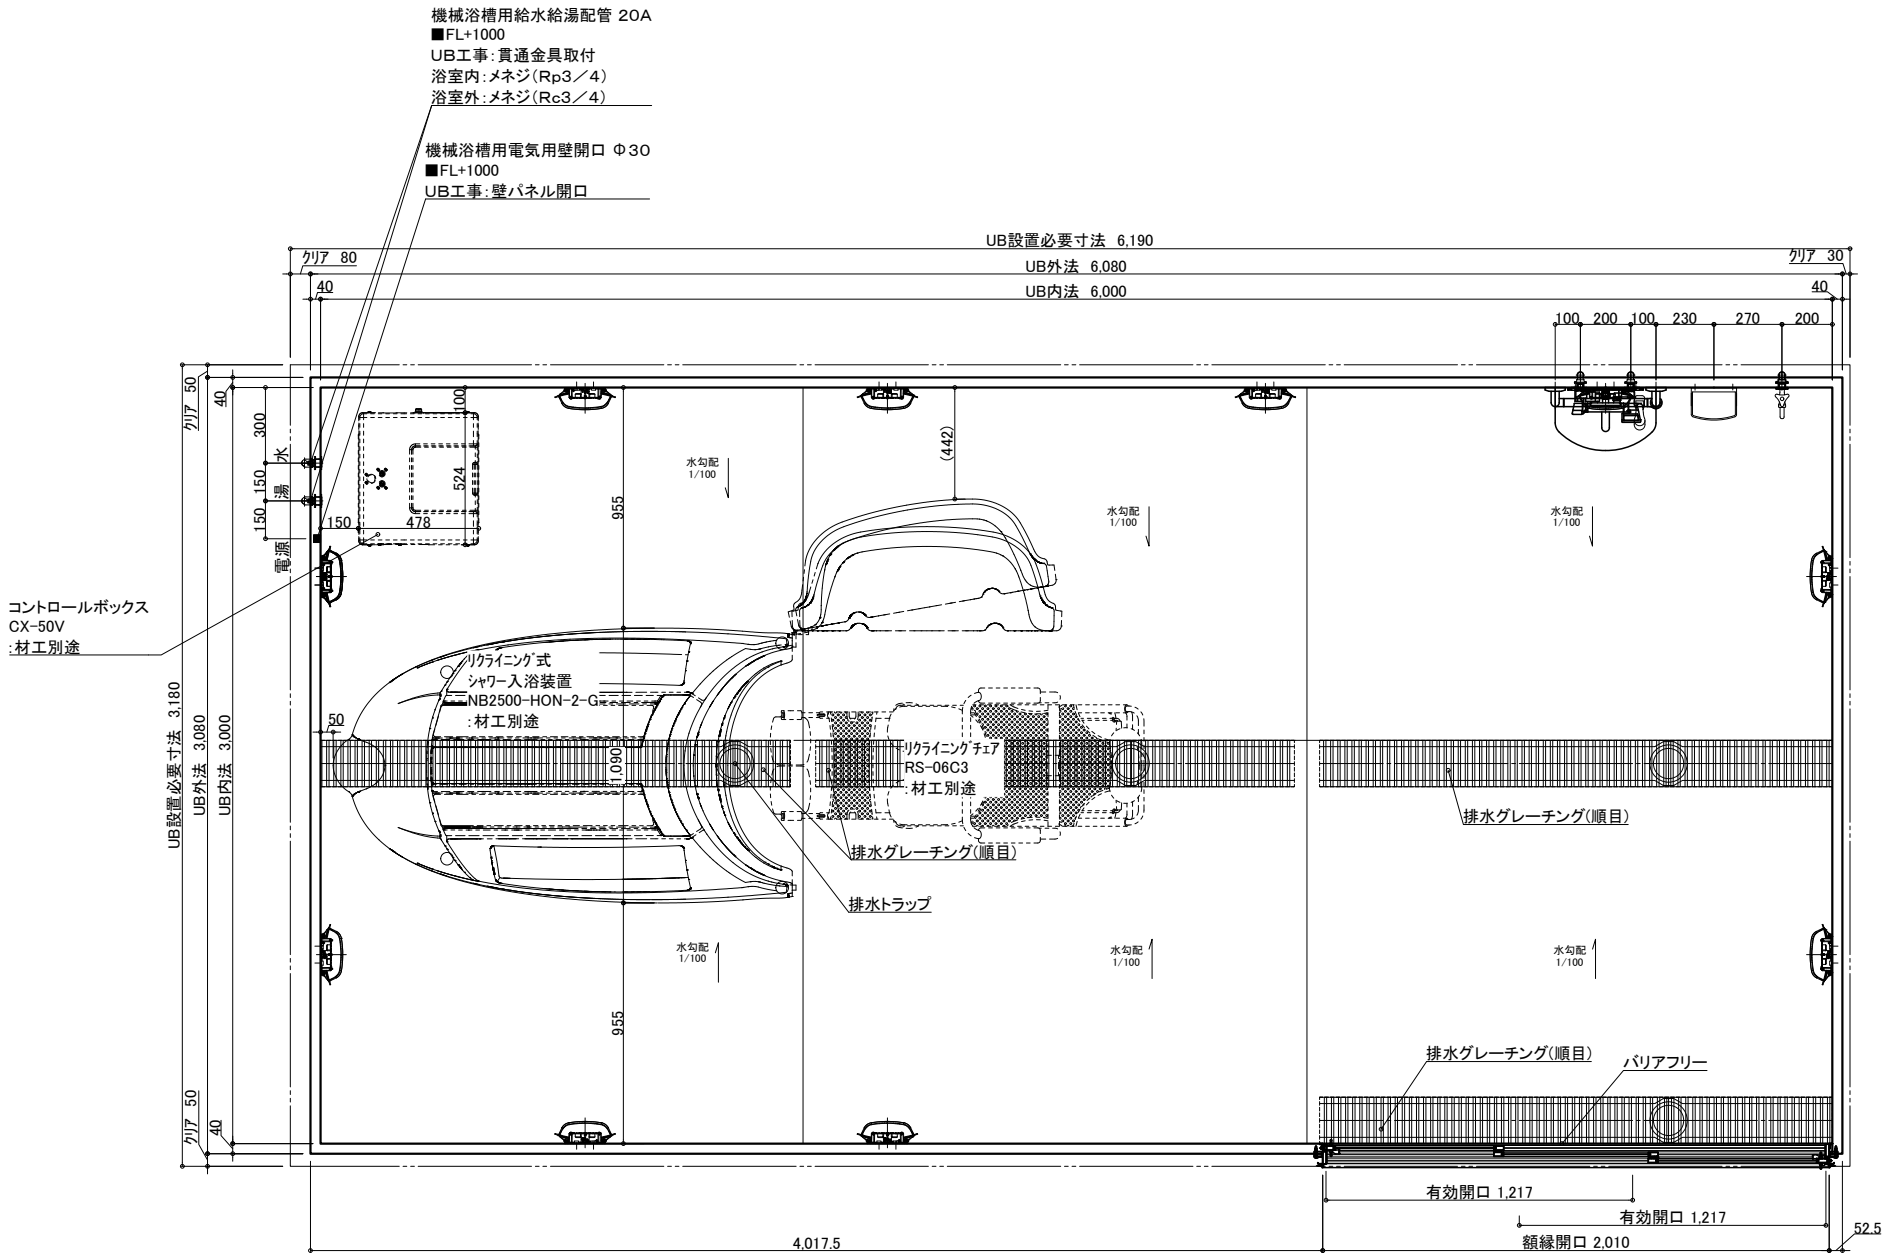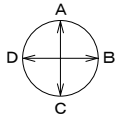

名 称	仕 様	カラー	数量	名 称	仕 様	カラー	数量
本	浴槽	機械浴槽(据置) (リクライニング式シャワー入浴装置 NB2500-HON-2-G)	材工別途	本	手すり	U型 400*800	1
	壁	スタンダードパネル	エンボスアイボリー/エンボスピンク		スライドアーク	樹脂製	1
	床	FRP	ミディアムグレー/ライトブラウン		ナースコール加工	UB工事:壁パネル開口まで	*オプション
	天井	フラット天井	オフホワイト		窓枠	フリー窓枠	ホワイト
	ドア	3枚引き戸(両開き)有効開口:1,217mm	シルキーホワイト	2	洗い場水栓	サーモスイッチシャワー シャワーホース 2m	1
体	収納	化粧棚	—	2	断熱カバー	—	1
	照明	LED薄型照明	—	10	単水栓	—	1
	洗面置き台	樹脂製	—	1	給水・給湯管	13A Rp1/2メネジ止め	3
	鏡	防湿ミラー300*700*15	—	1	20A Rc3/4メネジ止め	—	2
				排水管	塩ビ管 VP50	—	—
				換気扇	UB工事:天井パネル開口まで	*オプション	—

物件名:

ご手配時の注意事項


受領印

介護システムバス
ゆとりけあ
3000X
ダイワ化成株式会社

◎仕様をご確認の上、受領印と日付の記入をお願いします。
◎ご発注後の仕様変更につきましては、追加費用の発生となります。
◎上記に伴い、納期も変更になりますのでご注意ください。

縮尺 1/30 (A3)
日付 2024.02.22

製品図
図名 SYK-3060N-R
図番 U900 K601(N22)R(1)
U22_A__-1 (1)

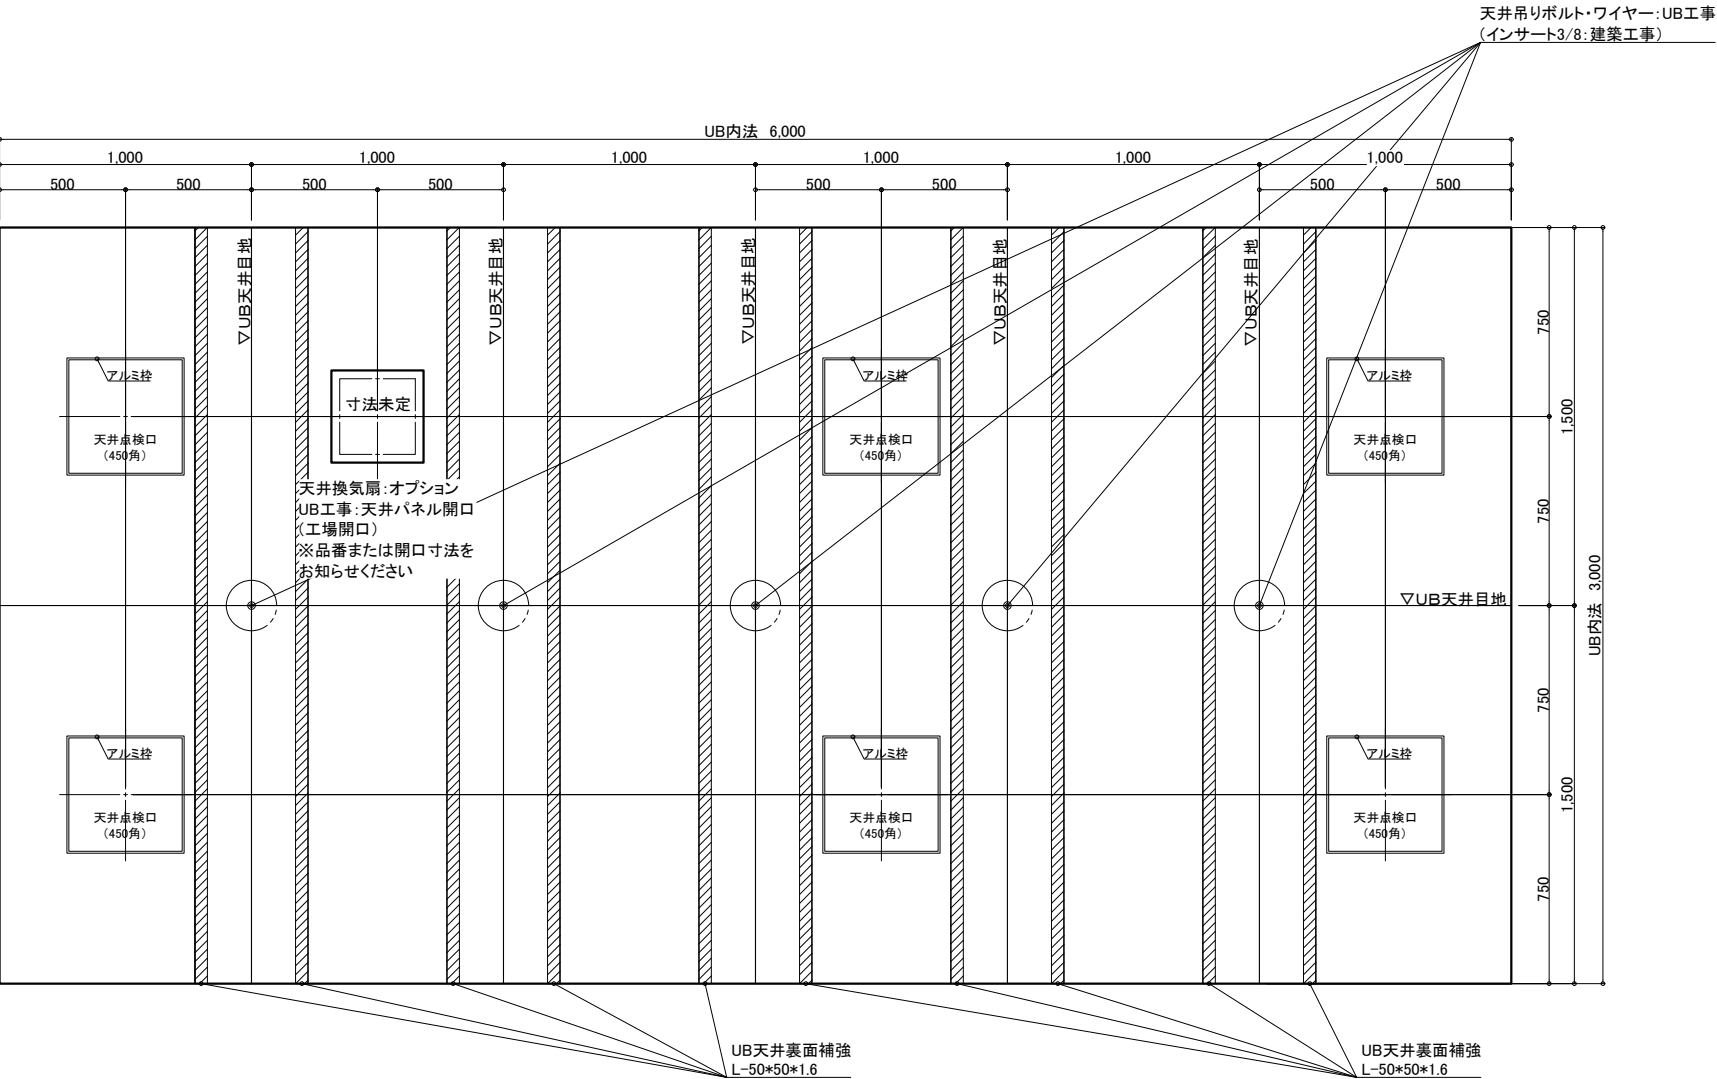

天井伏図

物件名: _____

<div>介護システムバス</div> <div>ゆとりけあ</div> <div>3000X</div> <div>ダイワ化成株式会社</div>	ご手配時の注意事項	受領印	縮尺	1/30 (A3)	製品図		
			日付	2024.02.22			
			<div>中付</div>				
◎仕様をご確認の上、受領印と日付の記入をお願いします。					図名		
◎ご発注後の仕様変更につきましては、追加費用の発生となります。					SYK-3060N-R		
◎上記に伴い、納期も変更になりますのでご注意ください。					U900 K601(N22)R(2)		
					図番		
					U22_ A__-1 (2)		