

物件名: _____


名 称	仕 様	カラー	数量	名 称	仕 様	カラー	数量
本	浴槽	機械浴槽(据置) (ストレッチャー式シャワー入浴装置 NS5000)	材工別途	体	手すり	U型 400*800	1
	壁	スタンダードパネル	エンボスアイボリー/エンボスピンク		スライドファック	樹脂製	1
	床	FRP	メディアムグレー/ライトブラウン		ナースコール加工	UB工事: 壁パネル開口まで	*オプション
	天井	フラット天井	オフホワイト		窓枠	フリー窓枠	*オプション
	ドア	3枚引き戸(両開き)有効開口: 1,217mm	シルキーホワイト	給排水	洗い場水栓: サーマスイッチシャワー シャワーホース 2m		1
体	収納	化粧棚	—		断熱カバー		1
	照明	LED薄型照明	—		単水栓		1
	洗面置き台	樹脂製	1		13A Rp1/2メネジ止め		3
	鏡	防湿ミラー300*700*15	1		20A Rc3/4メネジ止め		2
				排水	塩ビ管 VP50		
				換気扇	UB工事: 天井パネル開口まで		*オプション

介 護 シ ス テ ム バ ス
ゆとりけあ
3000X
ダイワ化成株式会社

ご手配時の注意事項
◎仕様をご確認の上、受領印と日付の記入をお願いします。
◎ご発注後の仕様変更につきましては、追加費用の発生となります。
◎上記に伴い、納期も変更になりますのでご注意ください。

受領印



縮尺 1/30 (A3)
日付 2024.02.22
図名 製品図
図番 SYK-3060N-L
U900 K601(N5)L(1)
U22_A_-1 (1)

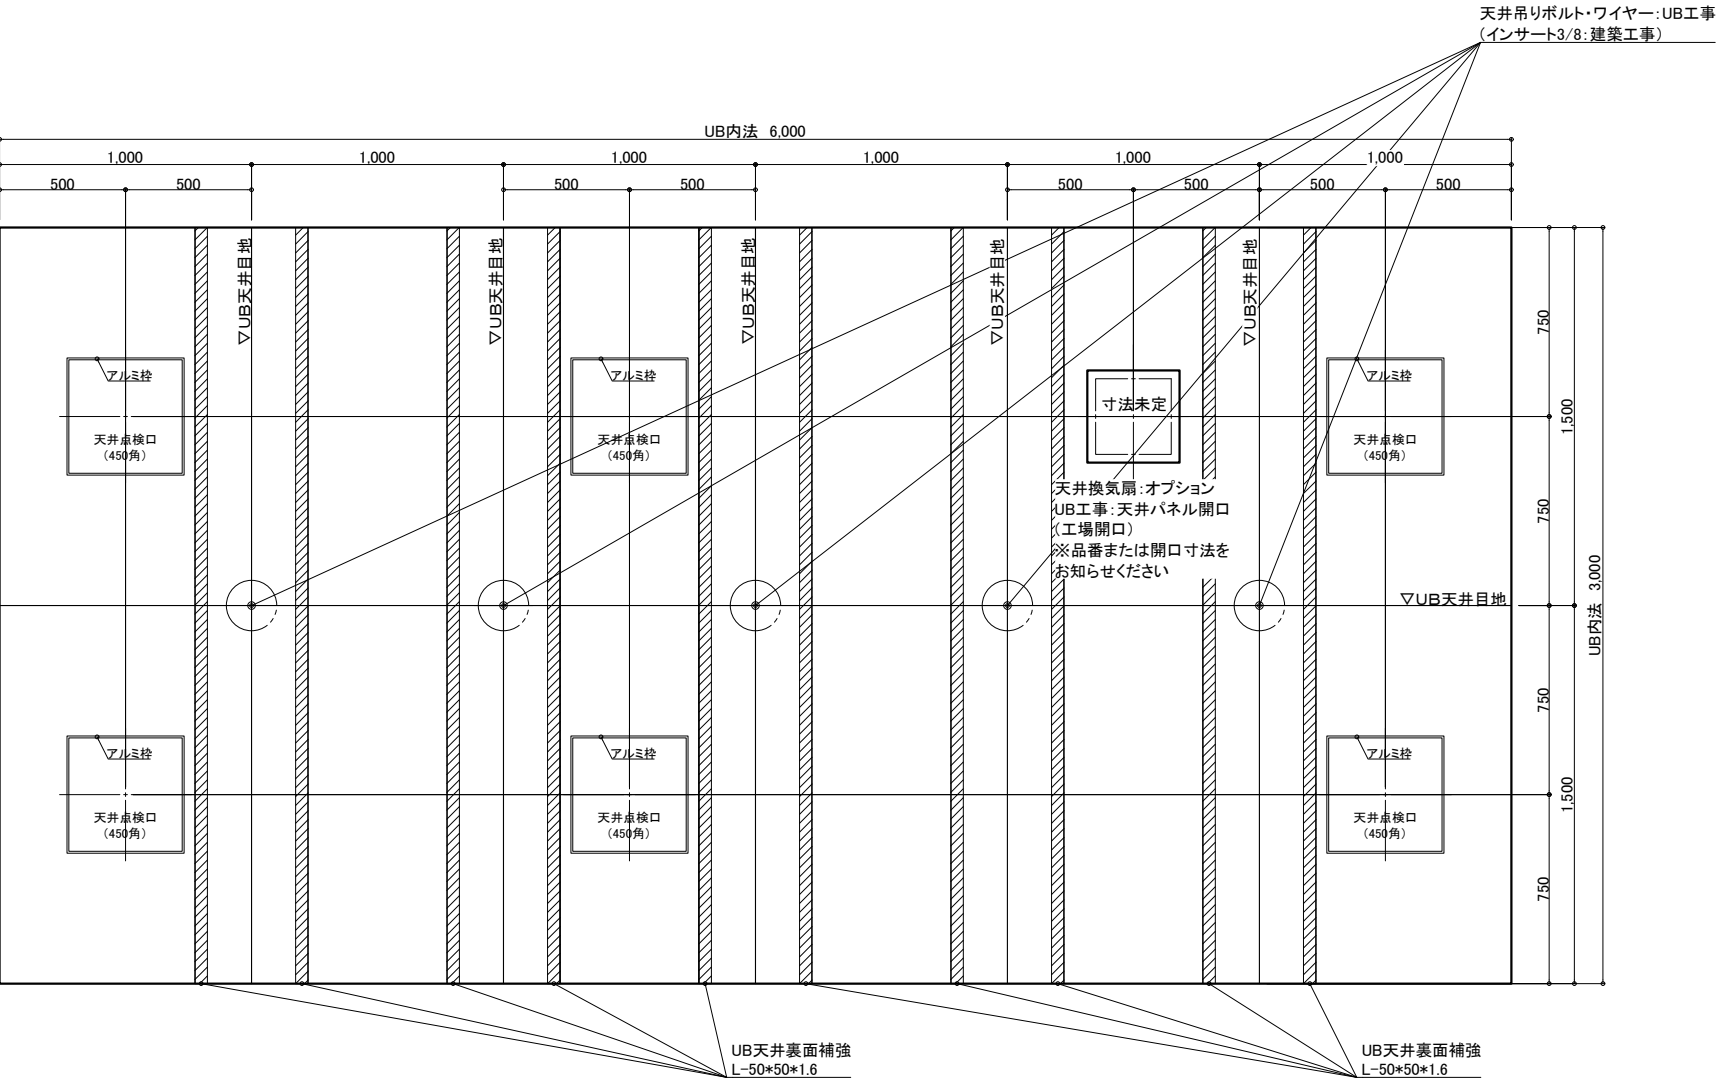

天井伏図

物件名: _____

<div>介入システムバス</div> <div>ゆとりけあ</div> <div>3000X</div> <div>ダイワ化成株式会社</div>	ご手配時の注意事項	◎仕様をご確認の上、受領印と日付の記入をお願いします。 ◎ご発注後の仕様変更につきましては、追加費用の発生となります。 ◎上記に伴い、納期も変更になりますのでご注意ください。	受領印	縮尺	1/30 (A3)	図名	製品図		
				日付	2024.02.22		SYK-3060N-L		
				<div>中付</div>			U900 K601(N5)L (2)		
							図番 U22_ A__-1 (2)		

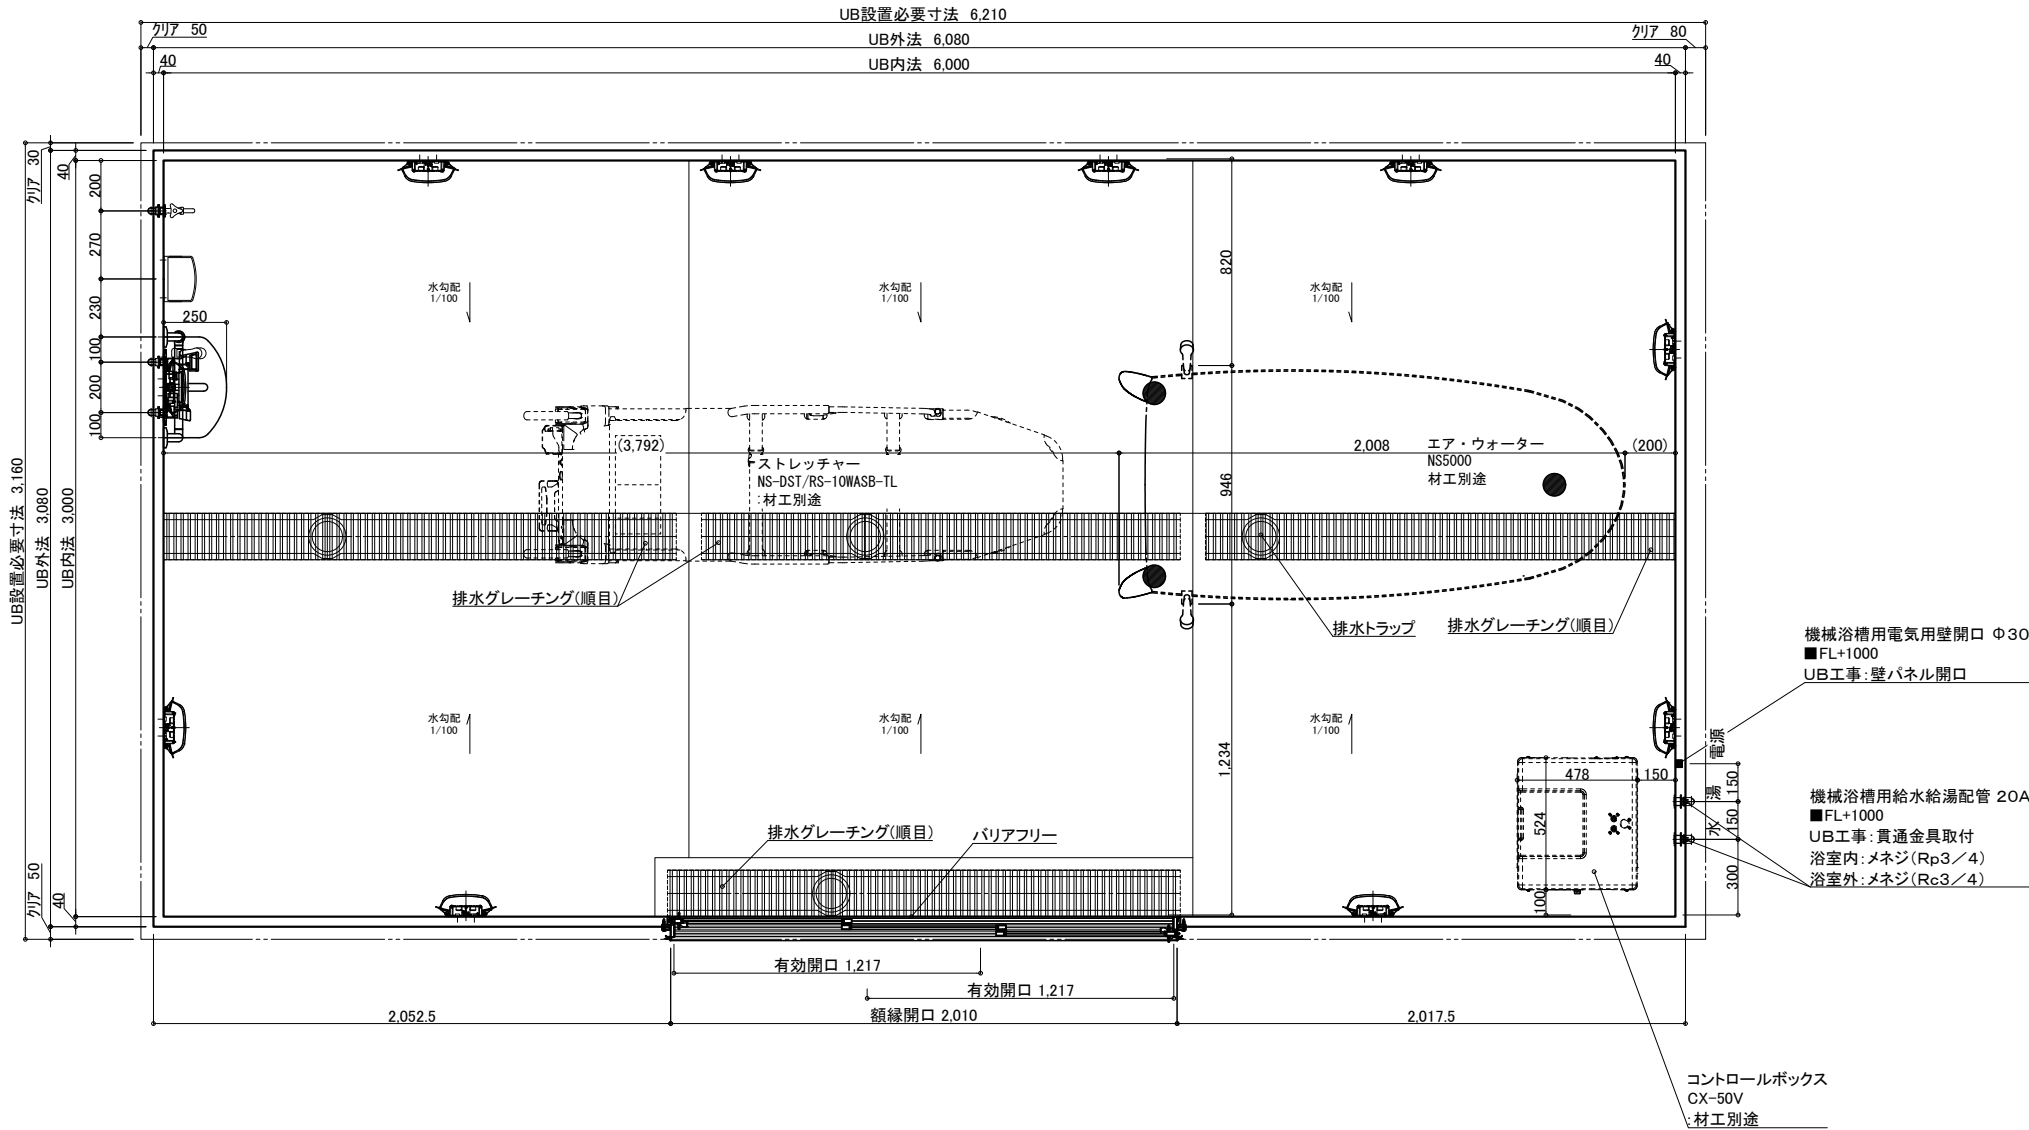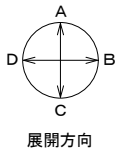

物件名: _____

名 称	仕 様	カラー	数量	名 称	仕 様	カラー	数量
本	浴槽	機械浴槽(据置) (ストレッチャー式シャワー入浴装置 NS5000)	材工別途	本	手すり	U型 400*800	1
	壁	スタンダードパネル	エンボスアイボリー/エンボスピンク		スライドフック	樹脂製	1
	床	FRP	ミディアムグレー/ライトブラウン		ナースコール加工	UB工事: 壁パネル開口まで	*オプション
	天井	フラット天井	オフホワイト		窓枠	フリー窓枠	*オプション
	ドア	3枚引き戸(両開き)有効開口: 1,217mm	シルキーホワイト	体	洗い場水栓: サーマスイッチシャワー シャワーホース 2m		1
体	収納	化粧棚	—		断熱カバー		1
	照明	LED薄型照明	—		単水栓		1
	洗面置き台	樹脂製	1		給水・給湯管	13A Rp1/2メネジ止め	3
	鏡	防湿ミラー300*700*15	1		20A Rc3/4メネジ止め		2
				排水管	塩ビ管 VP50		
				換気扇	UB工事: 天井パネル開口まで		*オプション

介護システムバス
ゆとりけあ
3000X
ダイワ化成株式会社

ご手配時の注意事項


- ◎仕様をご確認の上、受領印と日付の記入をお願いします。
- ◎ご発注後の仕様変更につきましては、追加費用の発生となります。
- ◎上記に伴い、納期も変更になりますのでご注意ください。

受領印

縮尺 1/30 (A3)
日付 2024.02.22




製品図
図名 SYK-3060N-ML
図番 U900 K601(N5)ML(1)
U22_A__-1 (1)

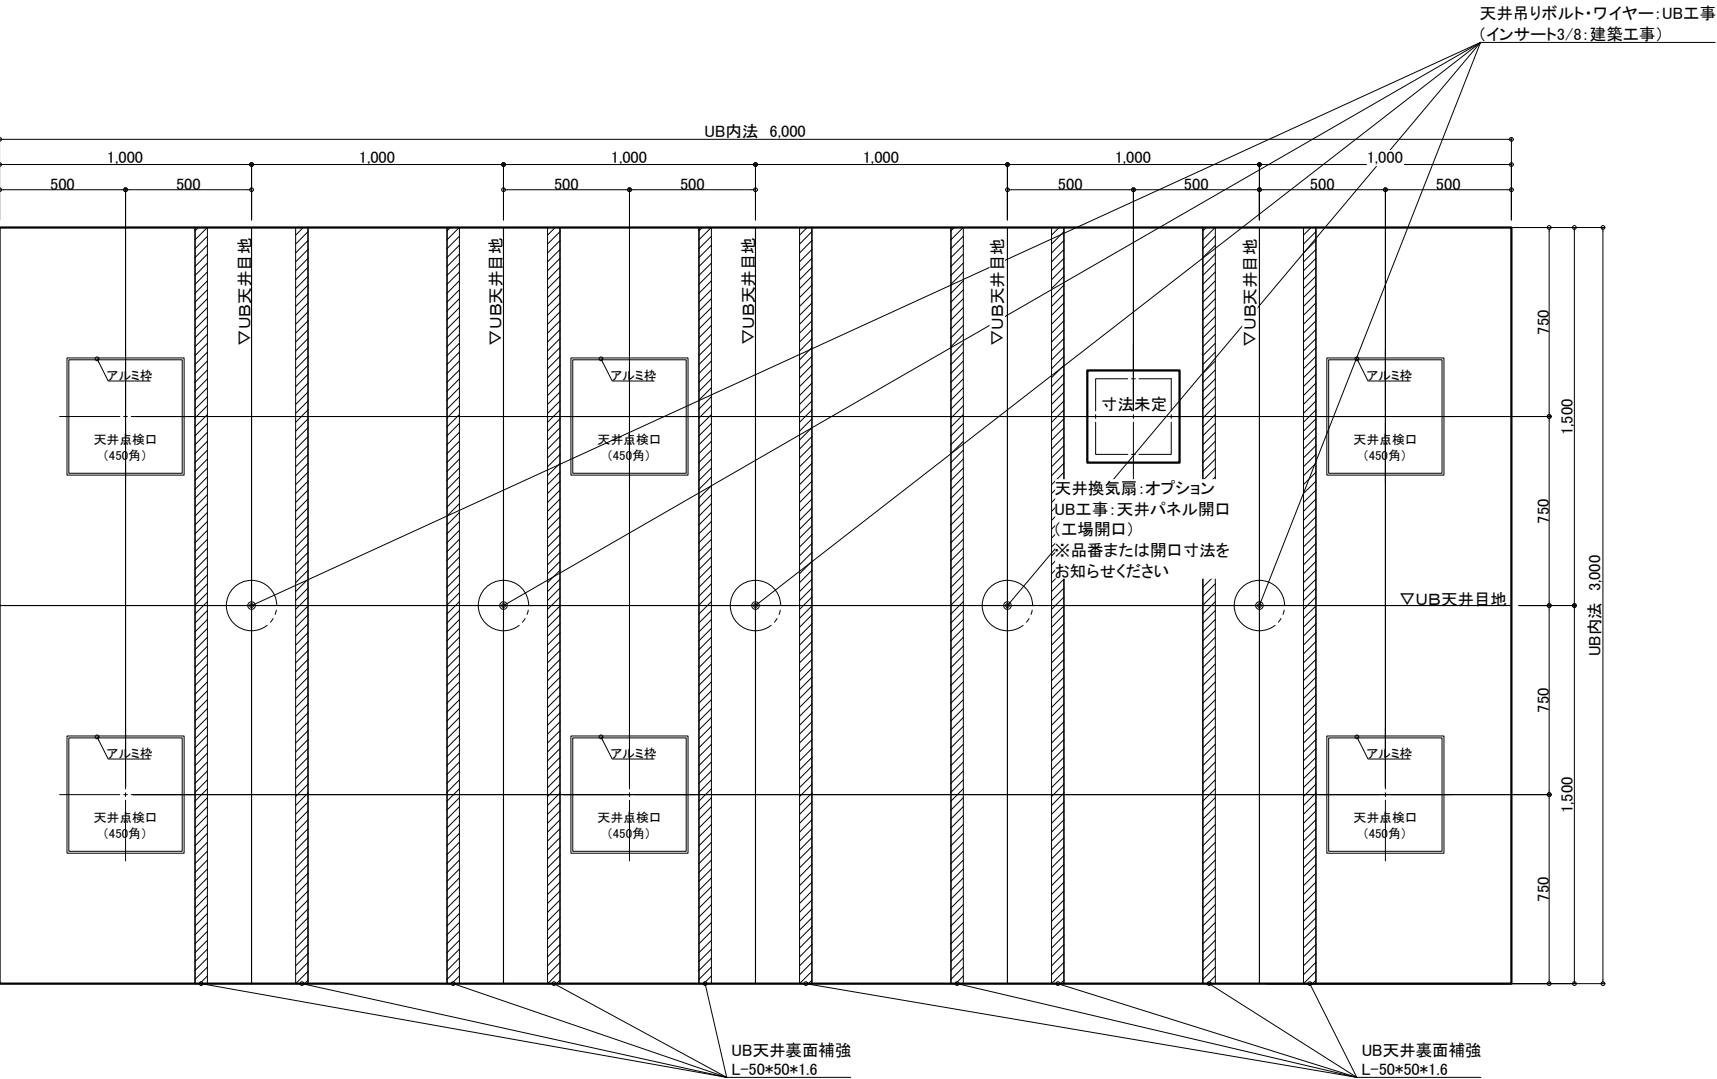

天井伏図

物件名: _____

<div>介入システムバス</div> <div>ゆとりけあ</div> <div>3000X</div> <div>ダイワ化成株式会社</div>	<div>ご手配時の注意事項</div> <div>◎仕様をご確認の上、受領印と日付の記入をお願いします。</div> <div>◎ご発注後の仕様変更につきましては、追加費用の発生となります。</div> <div>◎上記に伴い、納期も変更になりますのでご注意ください。</div>	<div>受領印</div>	縮尺	1/30 (A3)	<div>製品図</div> <div>図名</div> <div>SYK-3060N-ML</div> <div>U900 K601(N5)ML (2)</div> <div>図番</div> <div>U22_A_-1 (2)</div>
			日付	2024.02.22	
			<div>中付</div>		

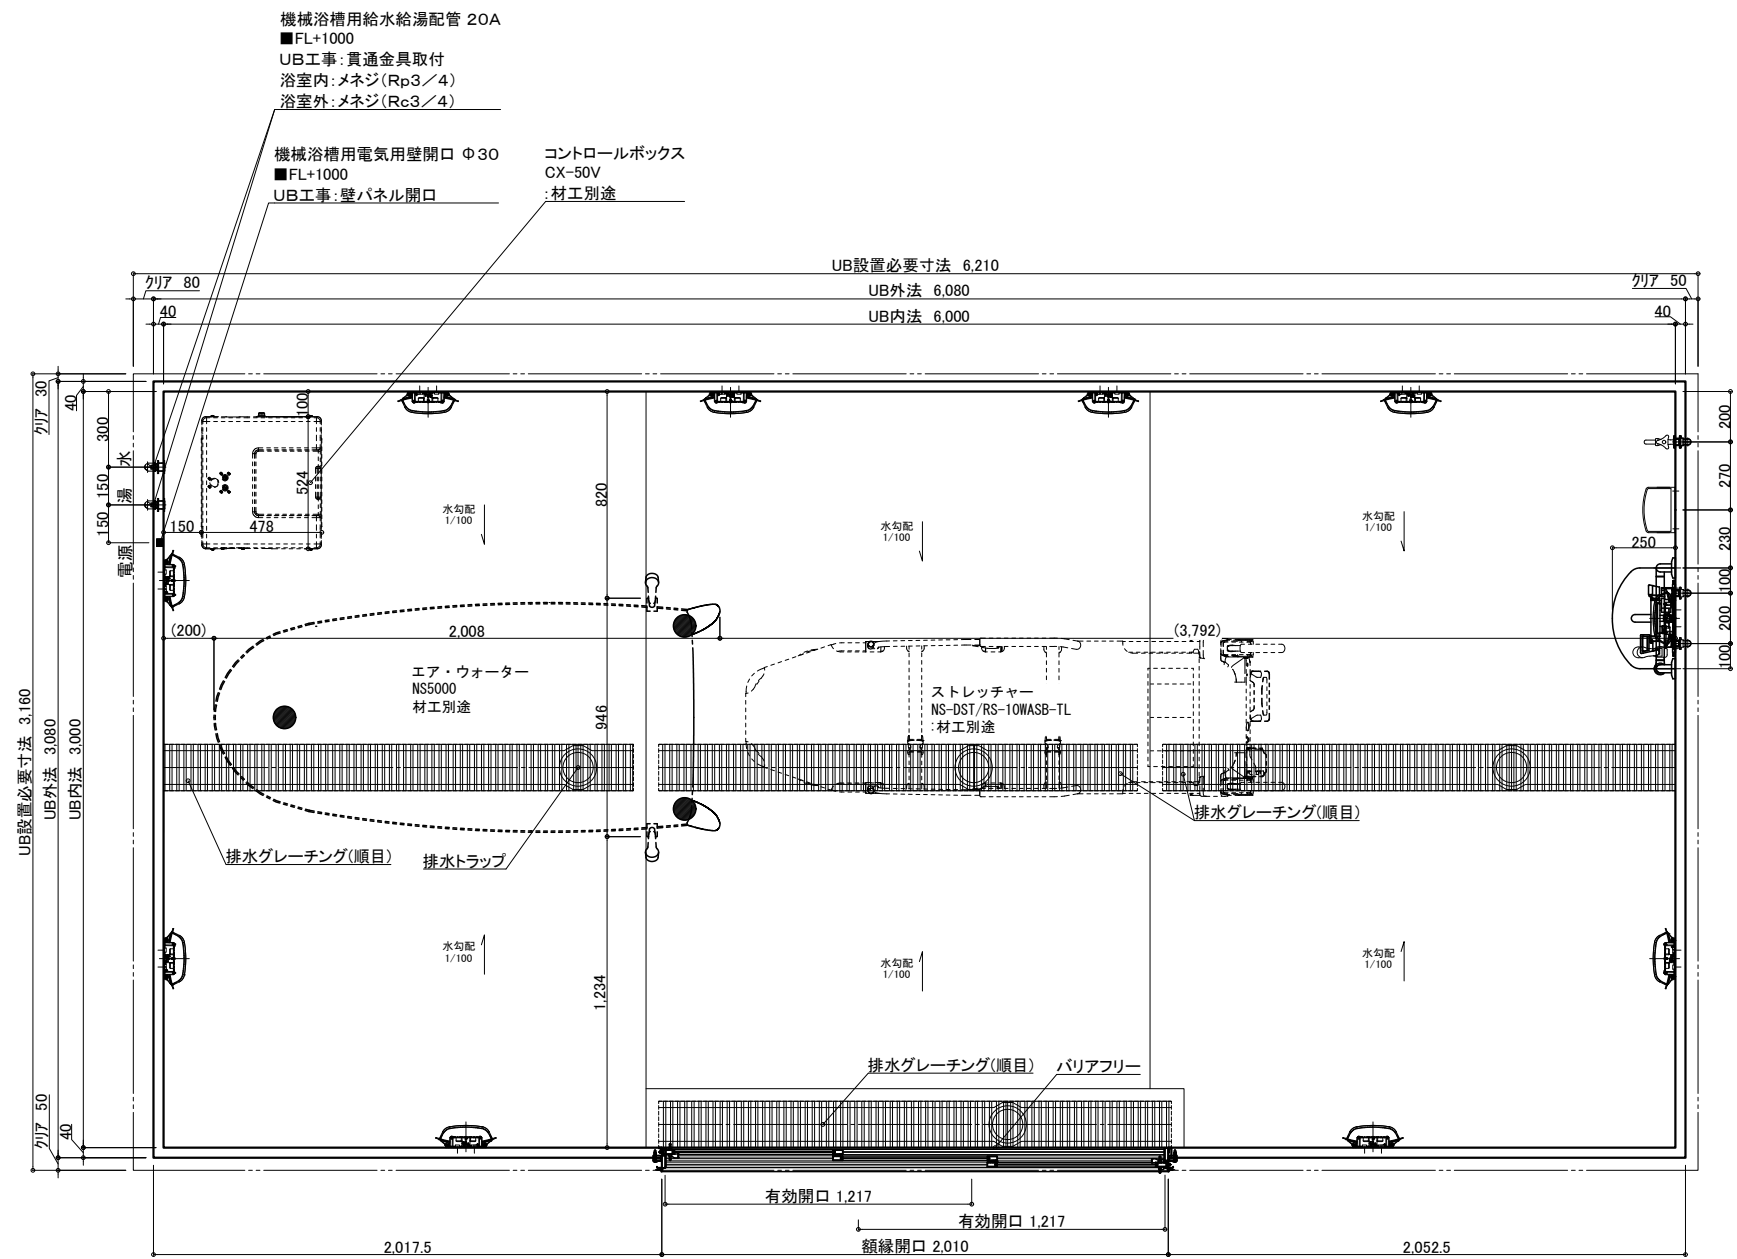

名 称		仕 様	カラー	数量	名 称		仕 様	カラー	数量	
本	浴槽	機械浴槽(据置) (ストレッチャー式シャワー入浴装置 NS5000)		材工別途	本	手すり	U型 400×800	ホワイト	1	
	壁	スタンダードパネル	エンボスアイボリー／エンボスピンク	スライファク		樹脂製	ホワイト	1		
	床	FRP	メディウムグレー／ライトブラウン	ナミコル加工		UB工事：壁・パネル開口まで		*オプション		
	天井	フラット天井	オフホワイト	窓枠		フリー窓枠	ホワイト	*オプション		
体	ドア	3枚引き戸 (両開き) 有効開口 1,217mm	シルキーホワイト	2	給排水	水栓金具	断熱カバー		1	
	収納	化粧棚	—	2			単水栓		1	
	照明	LED薄型照明	—	10			13A Rp1/2メネジ止め		3	
	洗面置き台	樹脂製		1			20A Rc3/4メネジ止め		2	
	鏡	防湿ミラー300×700×15		1			排水管	塩ビ管 VP50		
							換気扇	UB工事：天井・パネル開口まで		*オプション


一 ご手配時の注意事項

—受領印—

日付 2024.02.22

製品図
図名 SYK-3060N-MR
図番 U900 K601(N5)MR(1)
U22 A -1 (1)



介護システムバス
ゆとりけあ
3000X
ダイワ化成株式会社

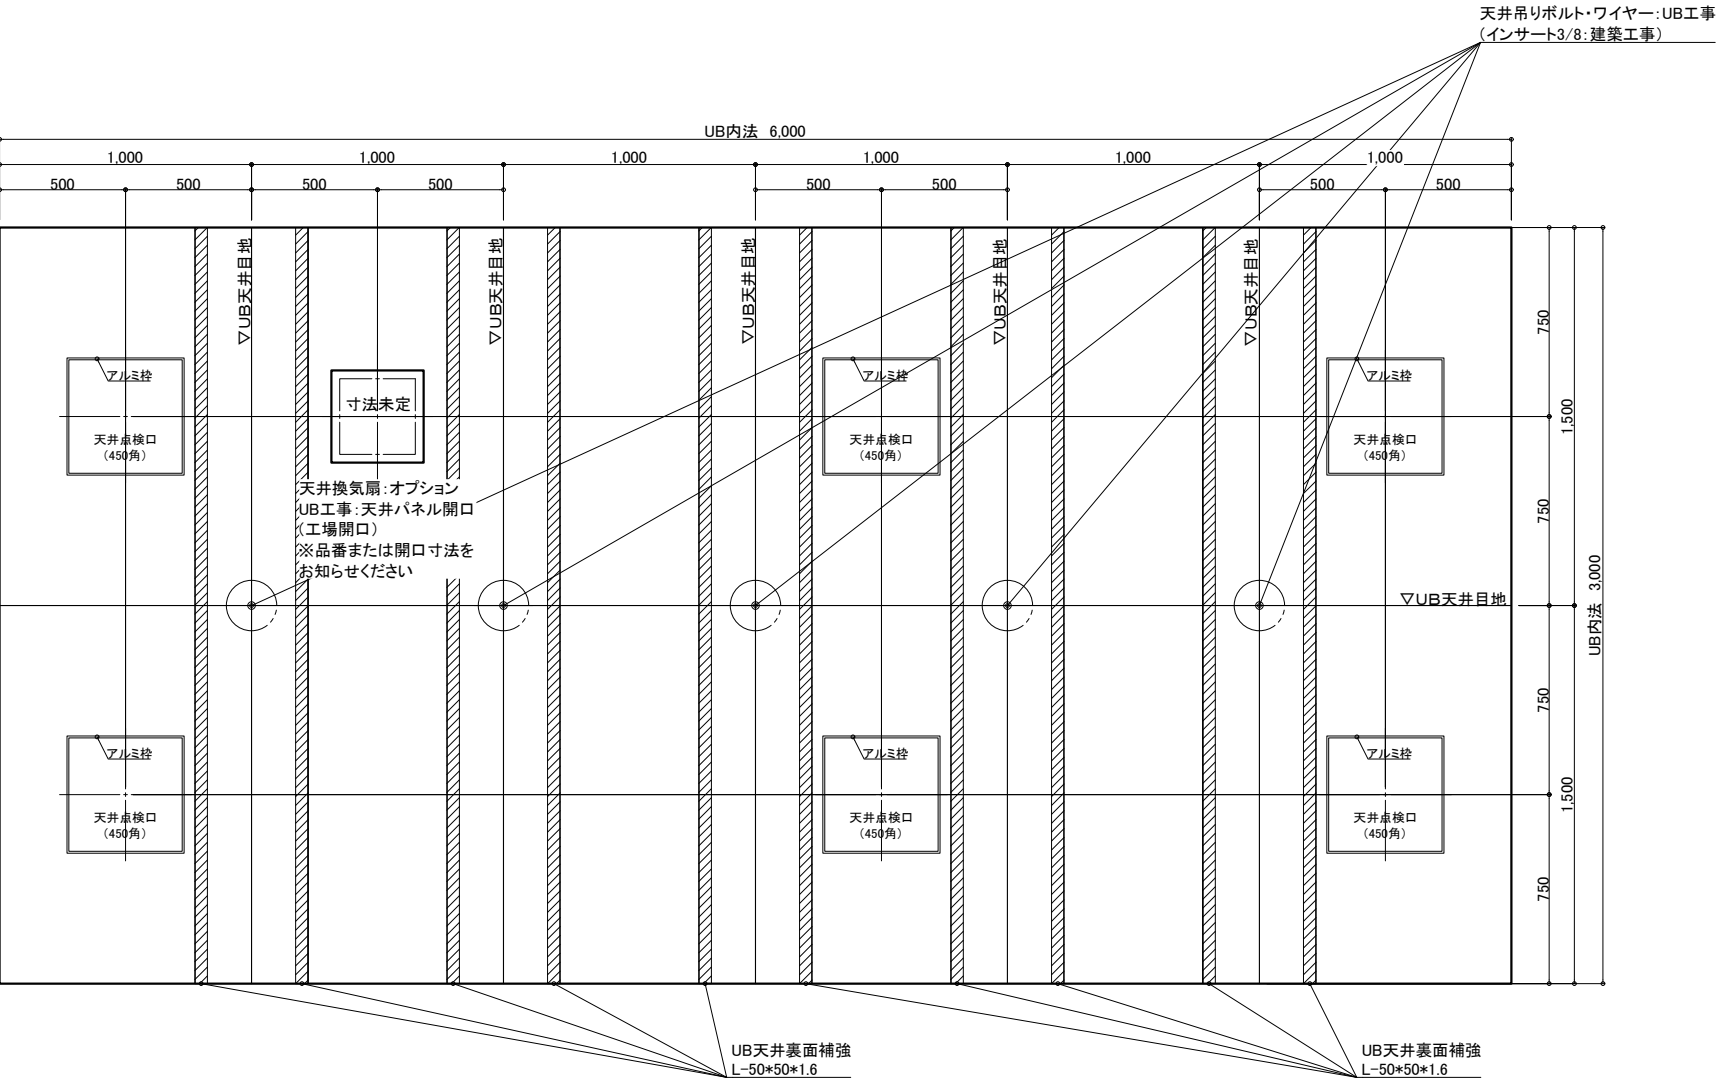

天井伏図

物件名: _____

<div>介入システムバス</div> <div>ゆとりけあ</div> <div>3000X</div> <div>ダイワ化成株式会社</div>	<div>ご手配時の注意事項</div> <div>◎仕様をご確認の上、受領印と日付の記入をお願いします。</div> <div>◎ご発注後の仕様変更につきましては、追加費用の発生となります。</div> <div>◎上記に伴い、納期も変更になりますのでご注意ください。</div>	<div>受領印</div> <div></div>	縮尺	1/30 (A3)	<div>製品図</div> <div>図名</div> <div>SYK-3060N-MR</div> <div>U900 K601(N5)MR(2)</div> <div>図番</div> <div>U22_A_-1 (2)</div>
			日付	2024.02.22	
			<div>中付</div>		

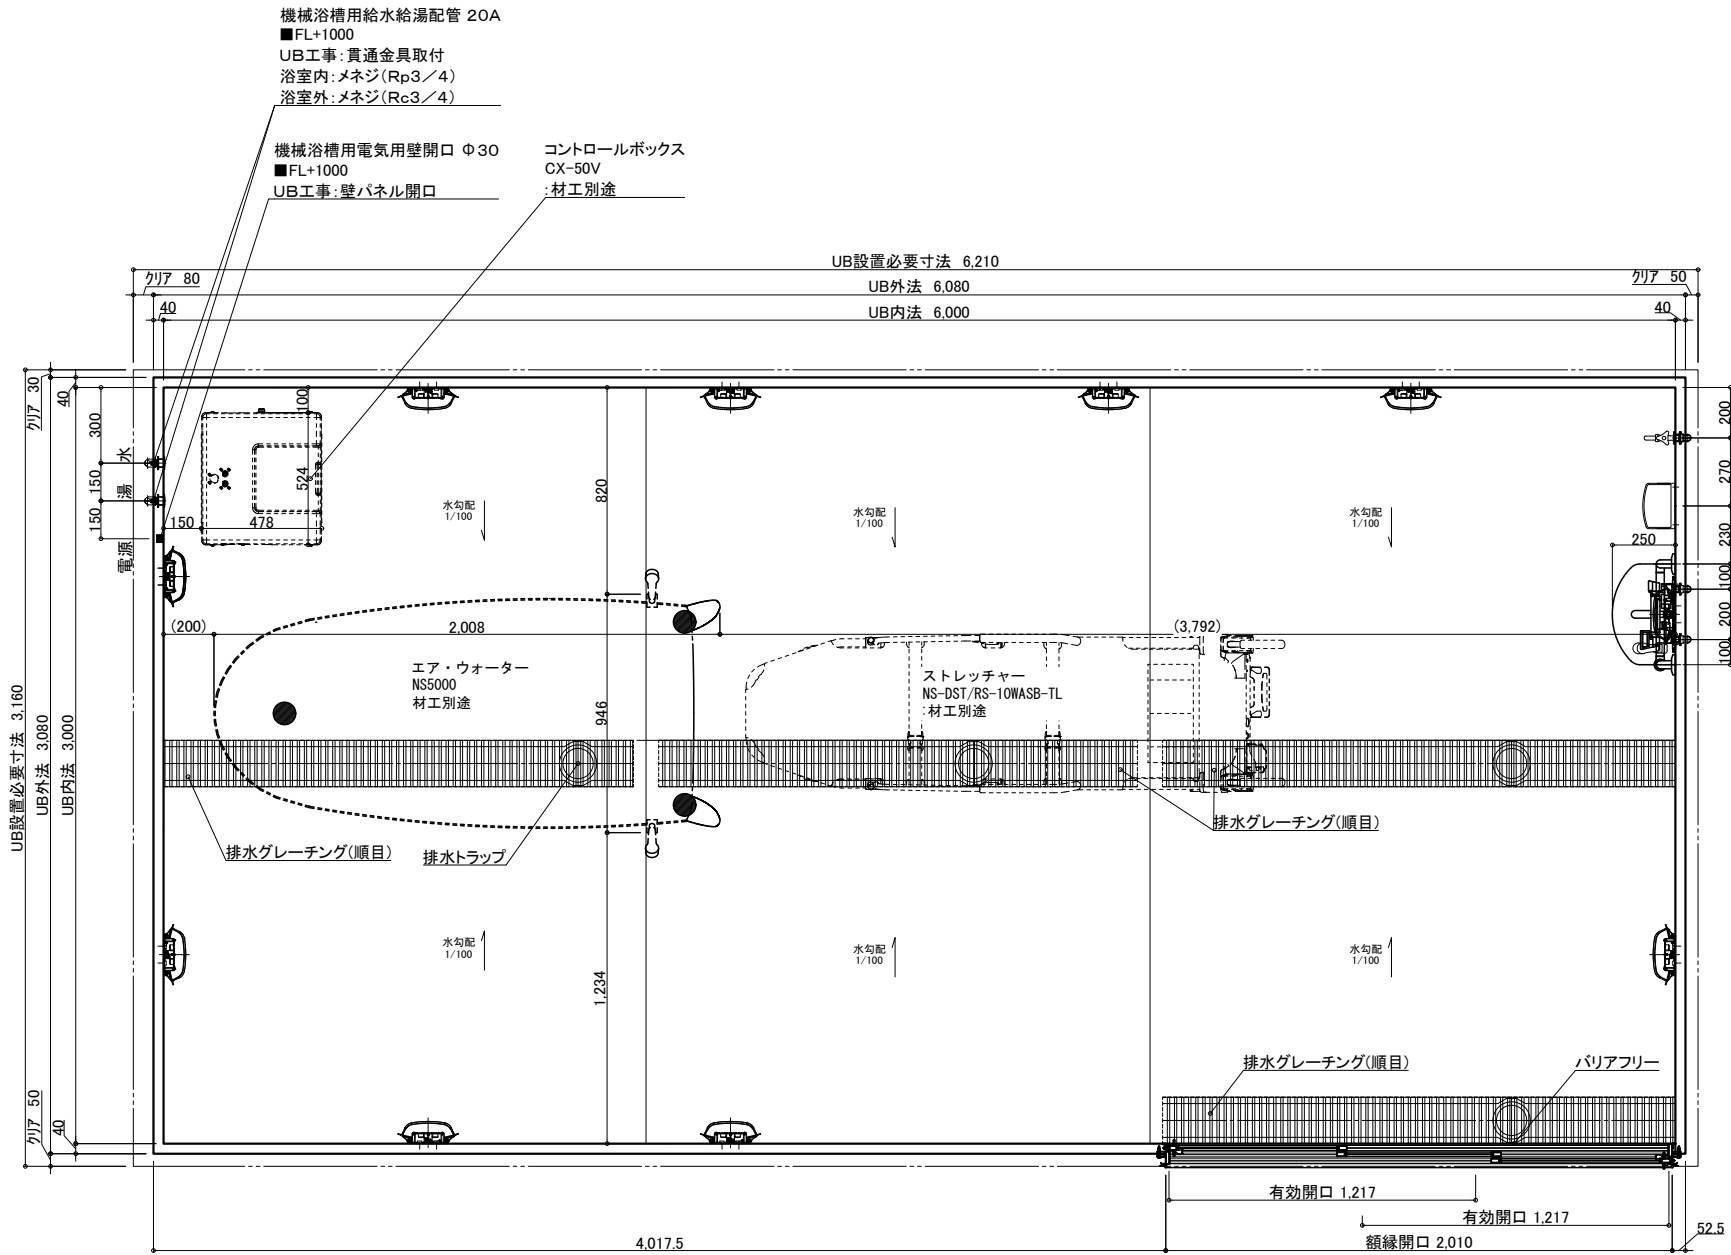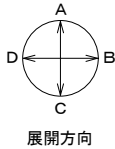


名 称	仕 様	カラー	数量	名 称	仕 様	カラー	数量
本	浴槽	機械浴槽(据置) (ストレッチャー式シャワー入浴装置 NS5000)	材工別途	本	手すり	U型 400*800	ホワイト 1
	壁	スタンダードパネル	エンボスアイボリー/エンボスピンク		スライドバック	樹脂製	ホワイト 1
	床	FRP	ミディアムグレー/ライトブラウン		ナースコール加工	UB工事: 壁パネル開口まで	*オプション
	天井	フラット天井	オフホワイト		窓枠	フリー窓枠	ホワイト *オプション
	ドア	3枚引き戸(両開き)有効開口: 1,217mm	シルキーホワイト	給排水	洗い場水栓: サーマスイッチシャワー シャワーホース 2m		1
体	収納	化粧棚	—		断熱カバー		1
	照明	LED薄型照明	—		単水栓		1
	洗面置き台	樹脂製			13A Rp1/2メネジ止め		3
	鏡	防湿ミラー300*700*15			20A Rc3/4メネジ止め		2
				排水	塩ビ管 VP50		
				換気扇	UB工事: 天井パネル開口まで		*オプション

物件名: _____

介護システムバス
ゆとりけあ
3000X
ダイワ化成株式会社

ご手配時の注意事項
◎仕様をご確認の上、受領印と日付の記入をお願いします。
◎ご発注後の仕様変更につきましては、追加費用の発生となります。
◎上記に伴い、納期も変更になりますのでご注意ください。

受領印
縮尺 1/30 (A3)
日付 2024.02.22
図名 製品図
図番 SYK-3060N-R
U900 K601(N5)R(1)
U22_A__-1 (1)

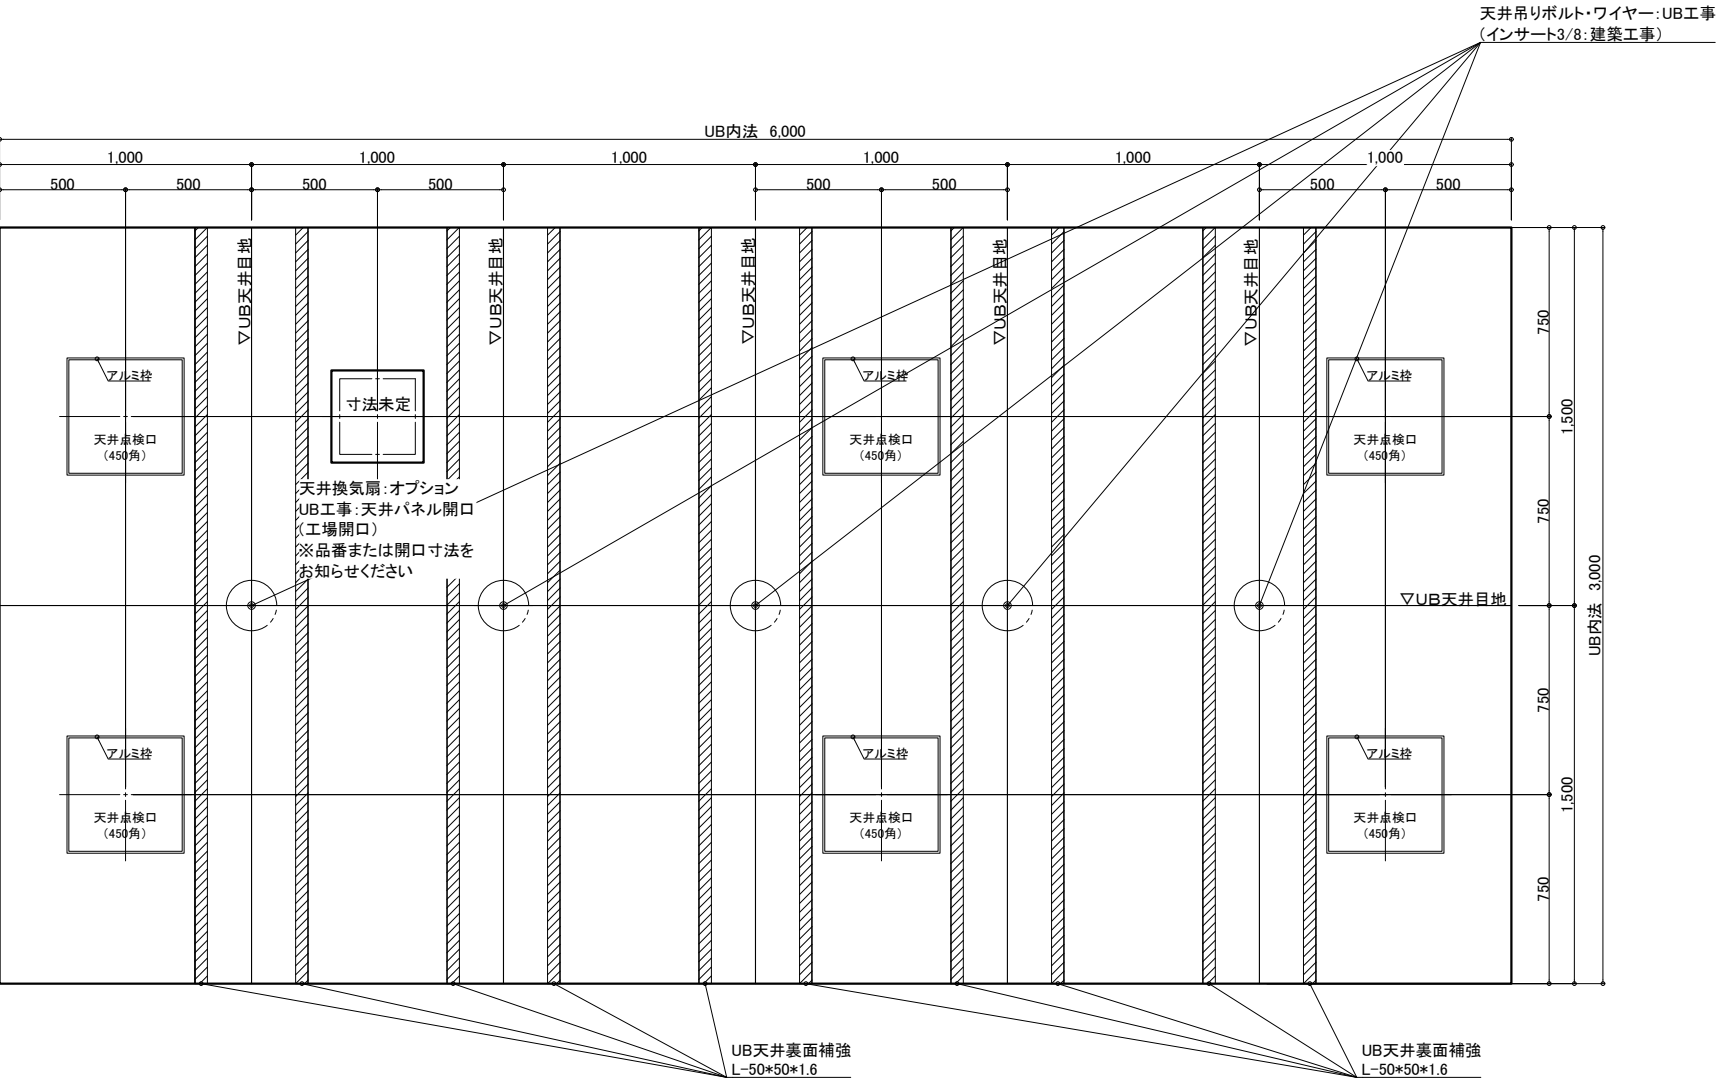

天井伏図

物件名: _____

<div>介護システムバス</div> <div>ゆとりけあ</div> <div>3000X</div> <div>ダイワ化成株式会社</div>	<div>ご手配時の注意事項</div> <div>◎仕様をご確認の上、受領印と日付の記入をお願いします。</div> <div>◎ご発注後の仕様変更につきましては、追加費用の発生となります。</div> <div>◎上記に伴い、納期も変更になりますのでご注意ください。</div>	<div>受領印</div>	縮尺	1/30 (A3)	<div>製品図</div>		
			日付	2024.02.22		図名	SYK-3060N-R
			<div>中付</div>			図番	U900 K601(N5)R (2)
							U22_A__-1 (2)