




機械浴槽用排水ピット(一部グレーチングなし)
 ■トラップ50A3ヶ排水能力:約180L/min
 ■ピット容量:約80L
 ※排水能力は配管条件による

排水グレーチング(逆目)

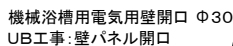

機械浴槽用給水給湯配管
UB工事:貫通金具取付
浴室内:メネジ(Rp3/4)
浴室外:メネジ(Rc3/4)

物件名:

一 ご手配時の注意事項

一受領印・

介護システムバス
ゆとりけあ
3000X
タイワ化成株式会社

◎仕様をご確認の上、受領印と日付の記入をお願いします。

◎ご注文後の仕様変更につきましては、追加費用の発生となります。

◎上記に伴い、納期も変更になりますのでご注意ください。

縮尺 1/30 (A3)


日付 2023.11.17

製品図

SYK-3060N-L

U900 K601(G1)L(1)





U22 A -1 (1)

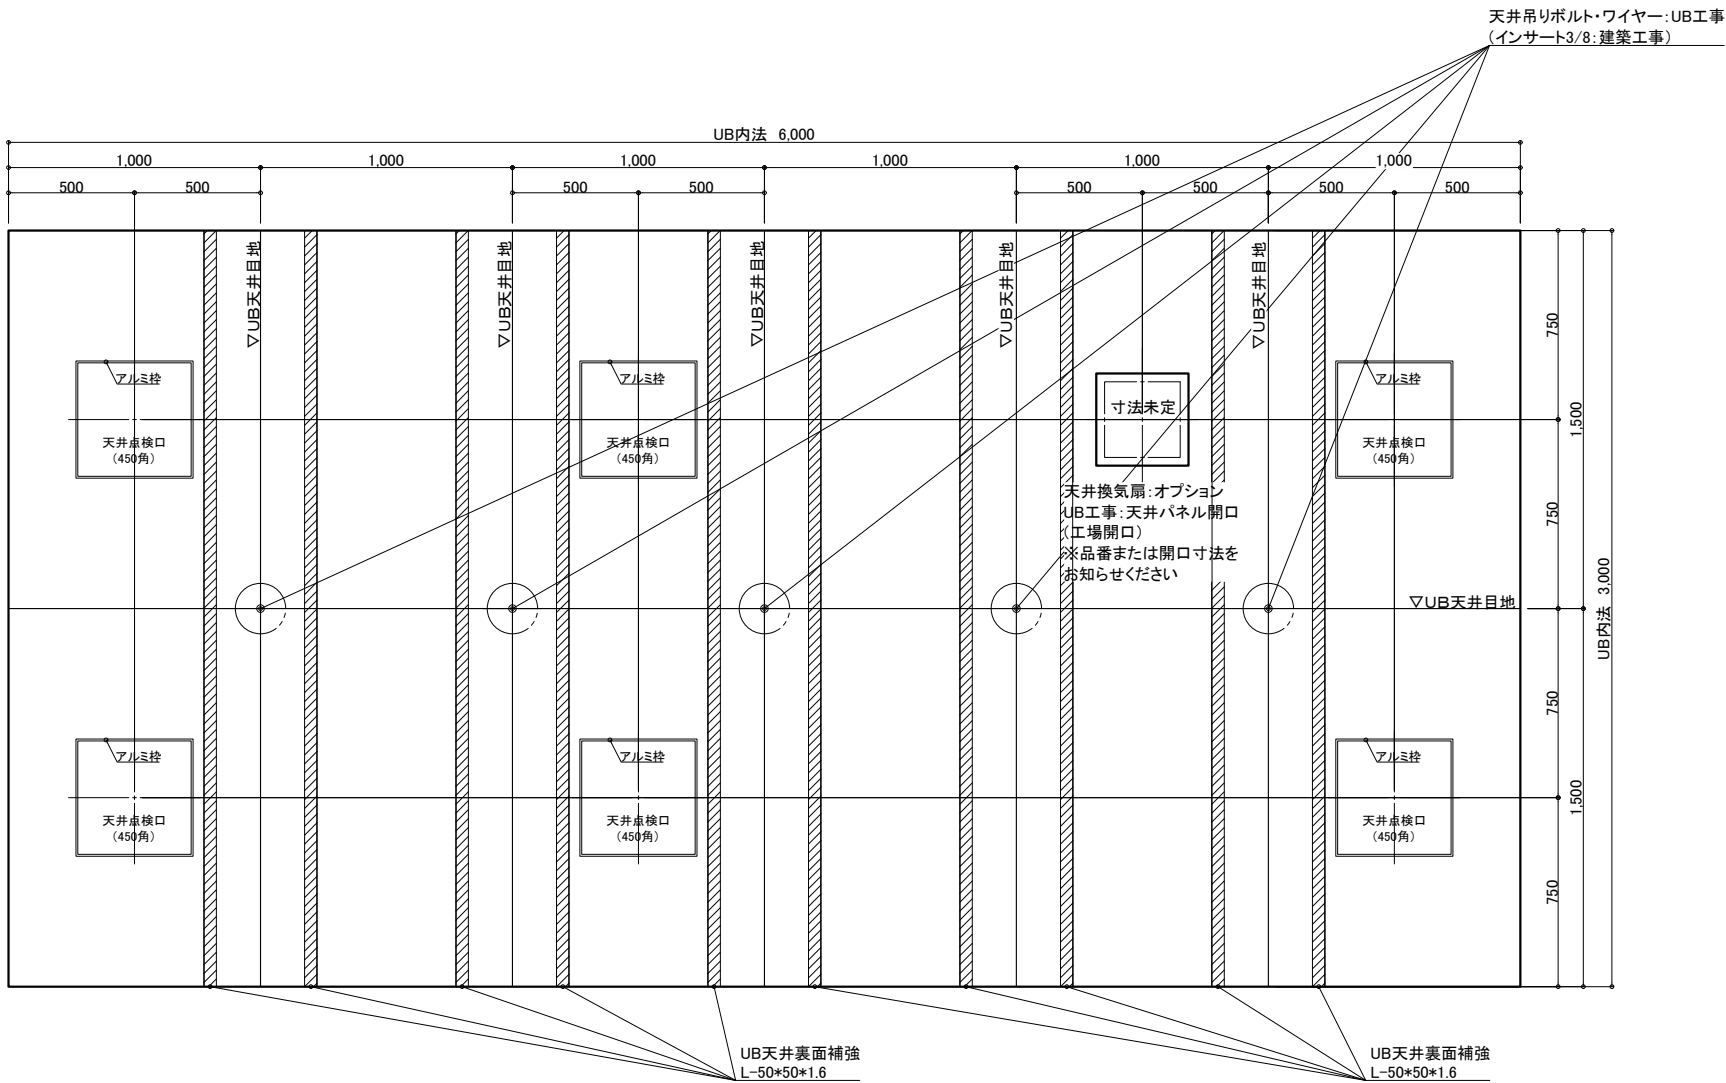

天井伏図

物件名：_____

<div>介システムバス</div> <div>ゆとりけあ</div> <div>3000X</div> <div>ダイワ化成株式会社</div>	ご手配時の注意事項		受領印	縮尺	1/30 (A3)	図名	製品図
	◎仕様をご確認の上、受領印と日付の記入をお願いします。			日付	2023.11.17		SYK-3060N-L
	◎ご発注後の仕様変更につきましては、追加費用の発生となります。						U900 K601(G1)L (2)
	◎上記に伴い、納期も変更になりますのでご注意ください。					図番	U22_A_-1 (2)

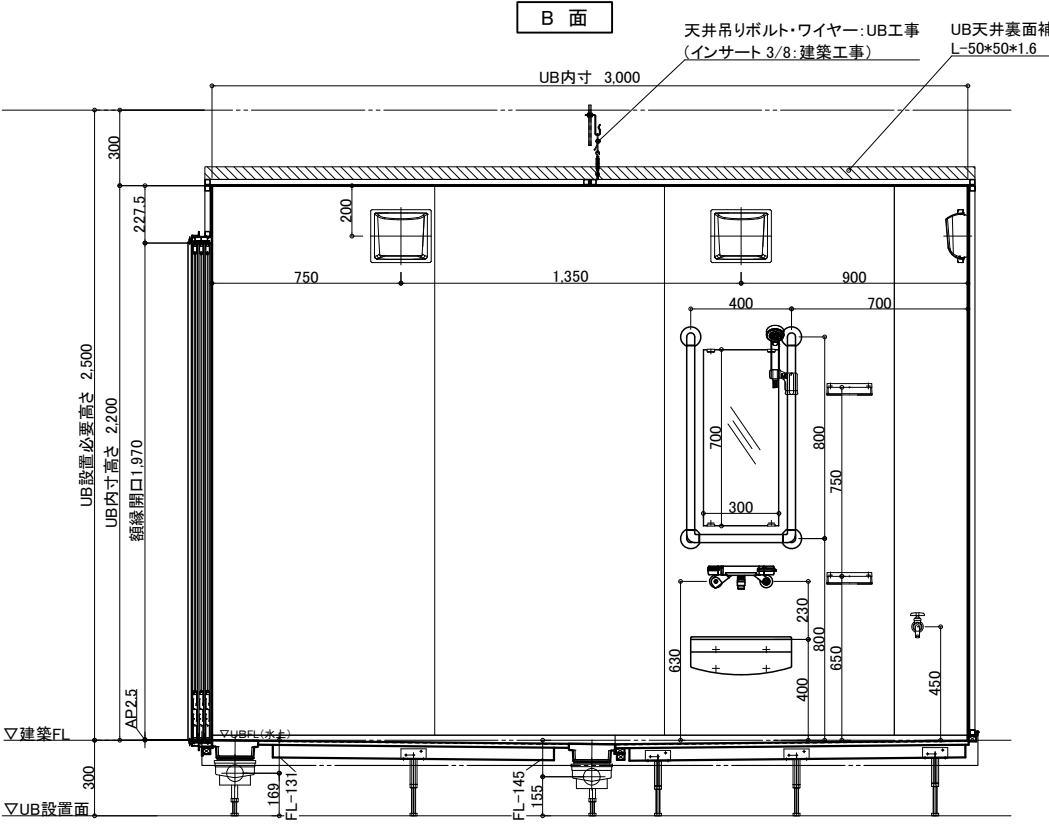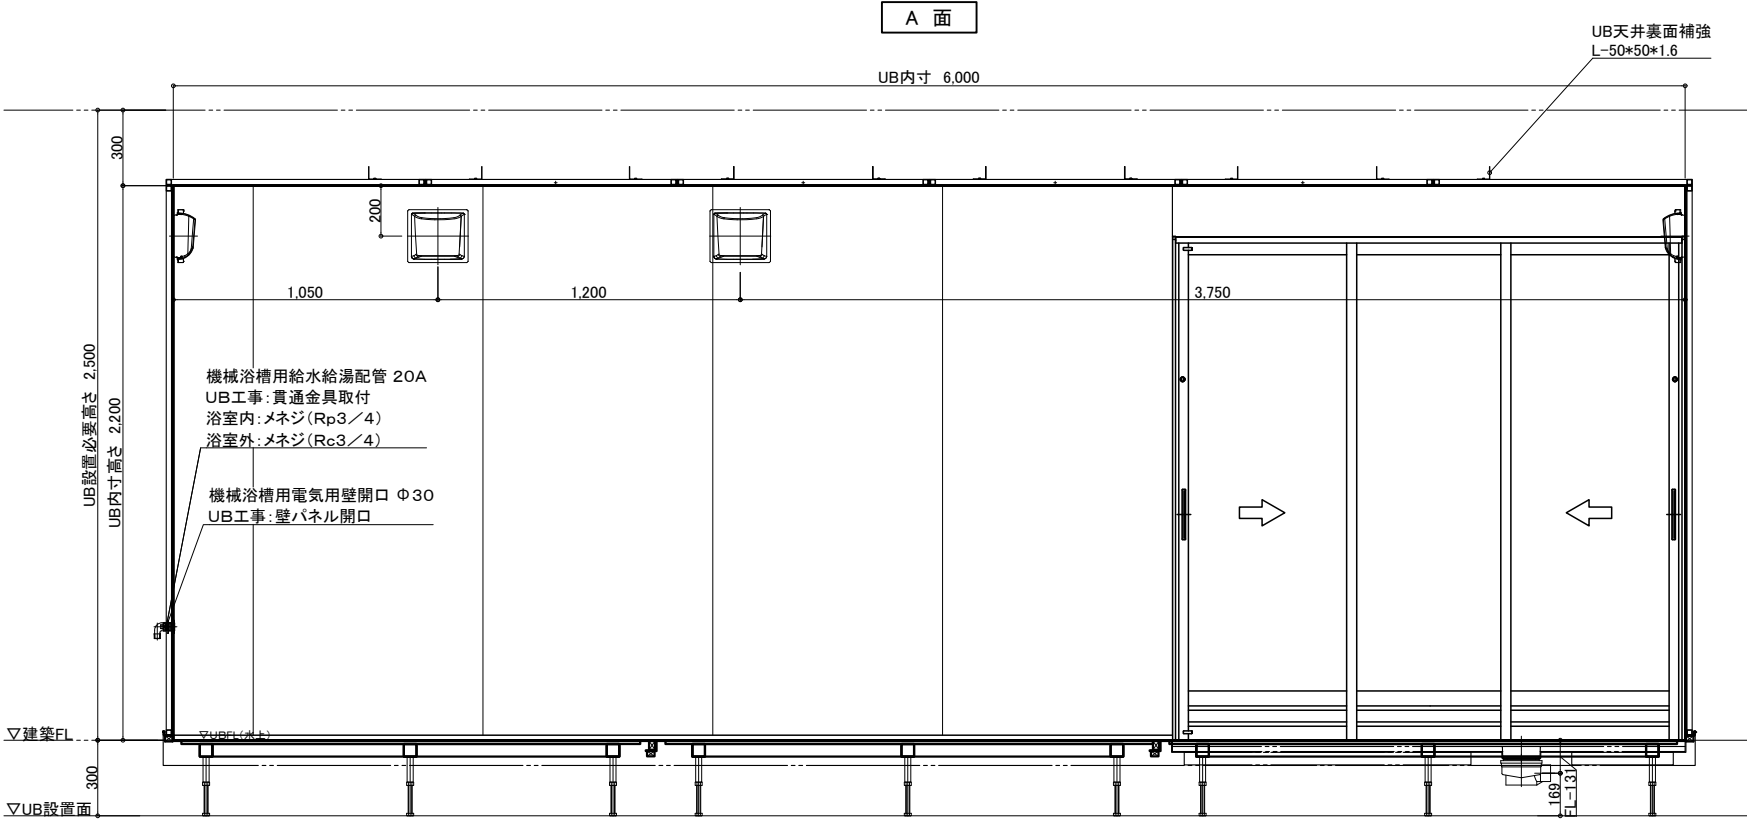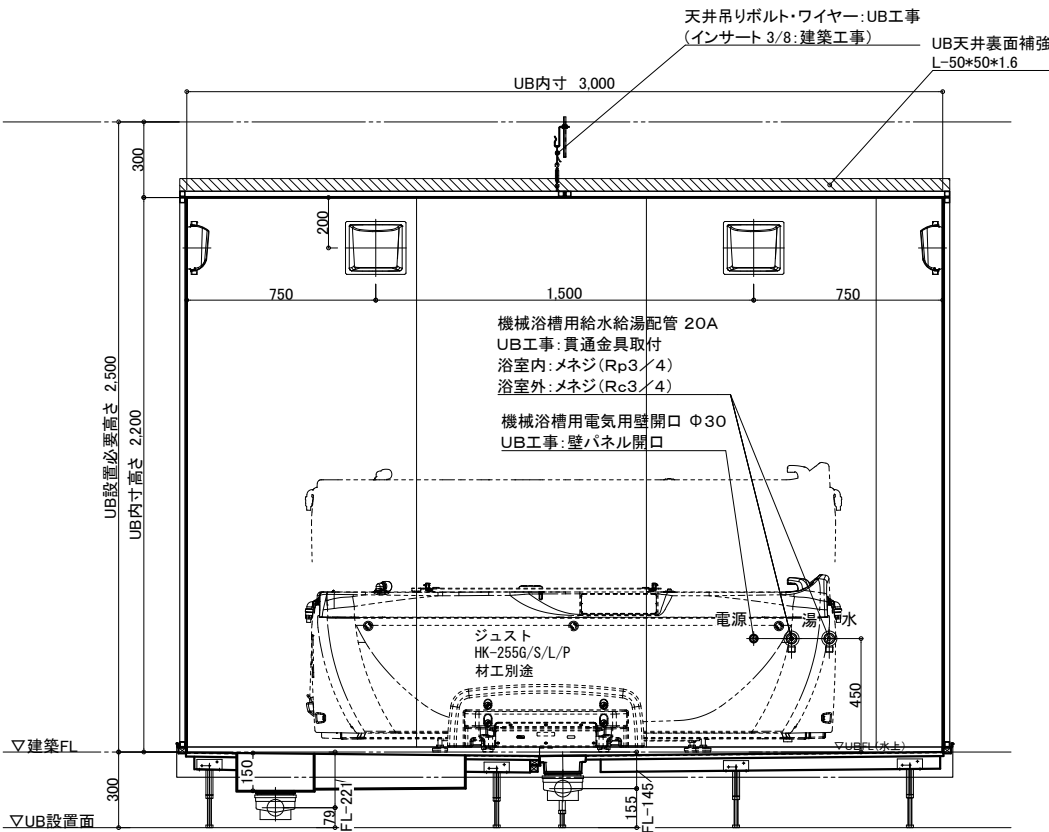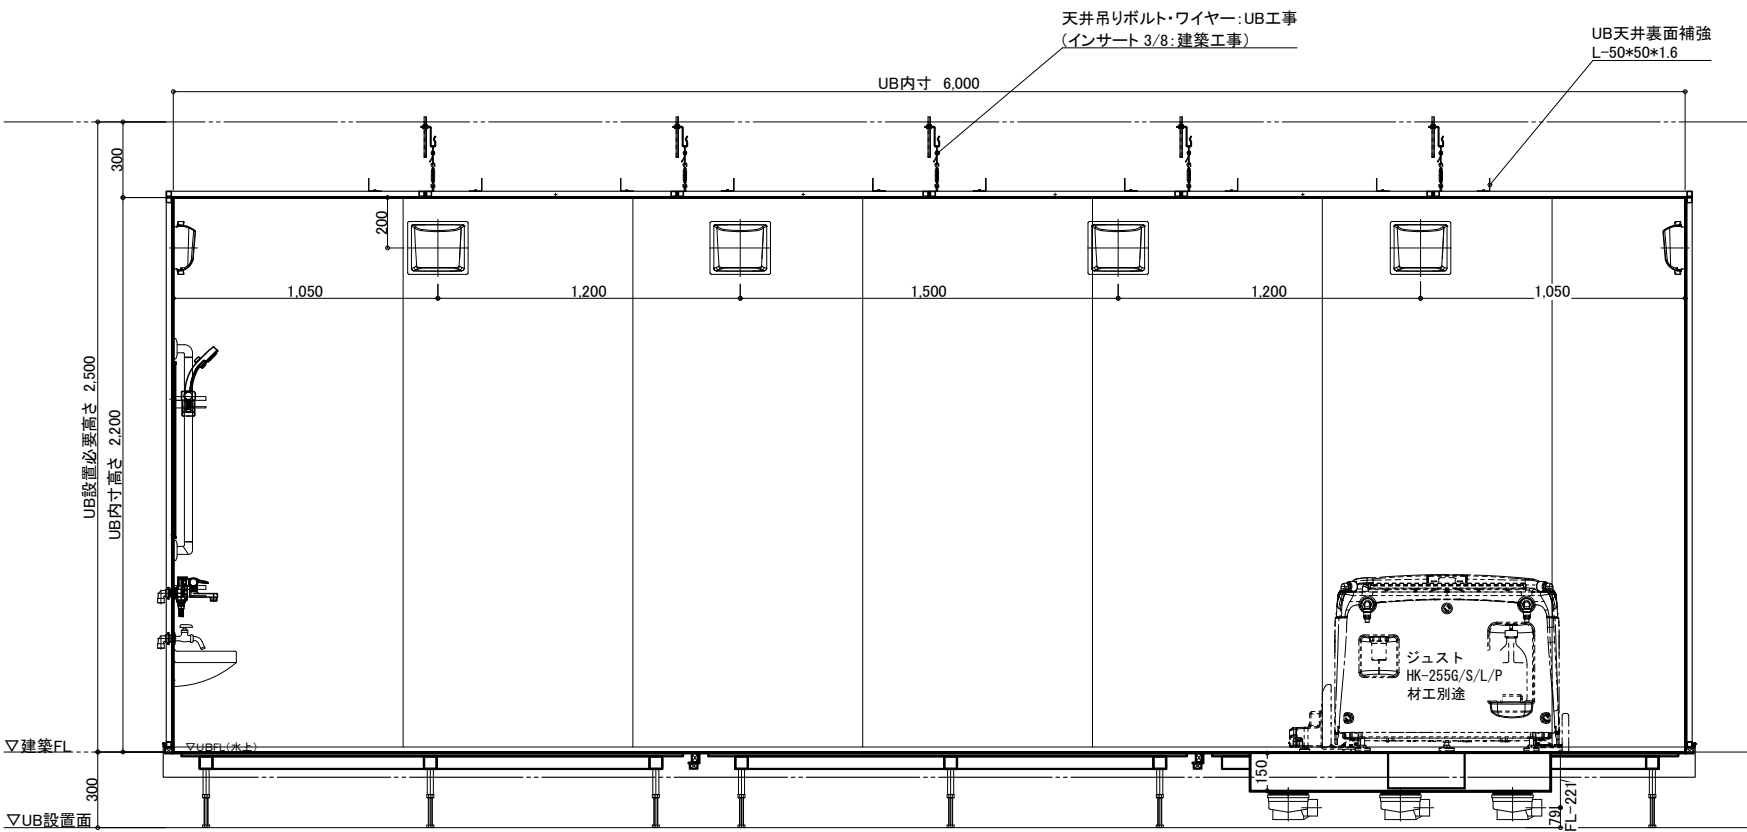


物件名: _____

介護システムバス
ゆとりけあ
3000X
ダイワ化成株式会社

ご手配時の注意事項
◎仕様をご確認の上、受領印と日付の記入をお願いします。
◎ご発注後の仕様変更につきましては、追加費用の発生となります。
◎上記に伴い、納期も変更になりますのでご注意ください。

受領印
縮尺 1/30 (A3)
日付 2023.11.17
製品図
図名 SYK-3060N-L
図番 U900 K601(G1)L (3)
U22_A_-1 (3)

配管系統図

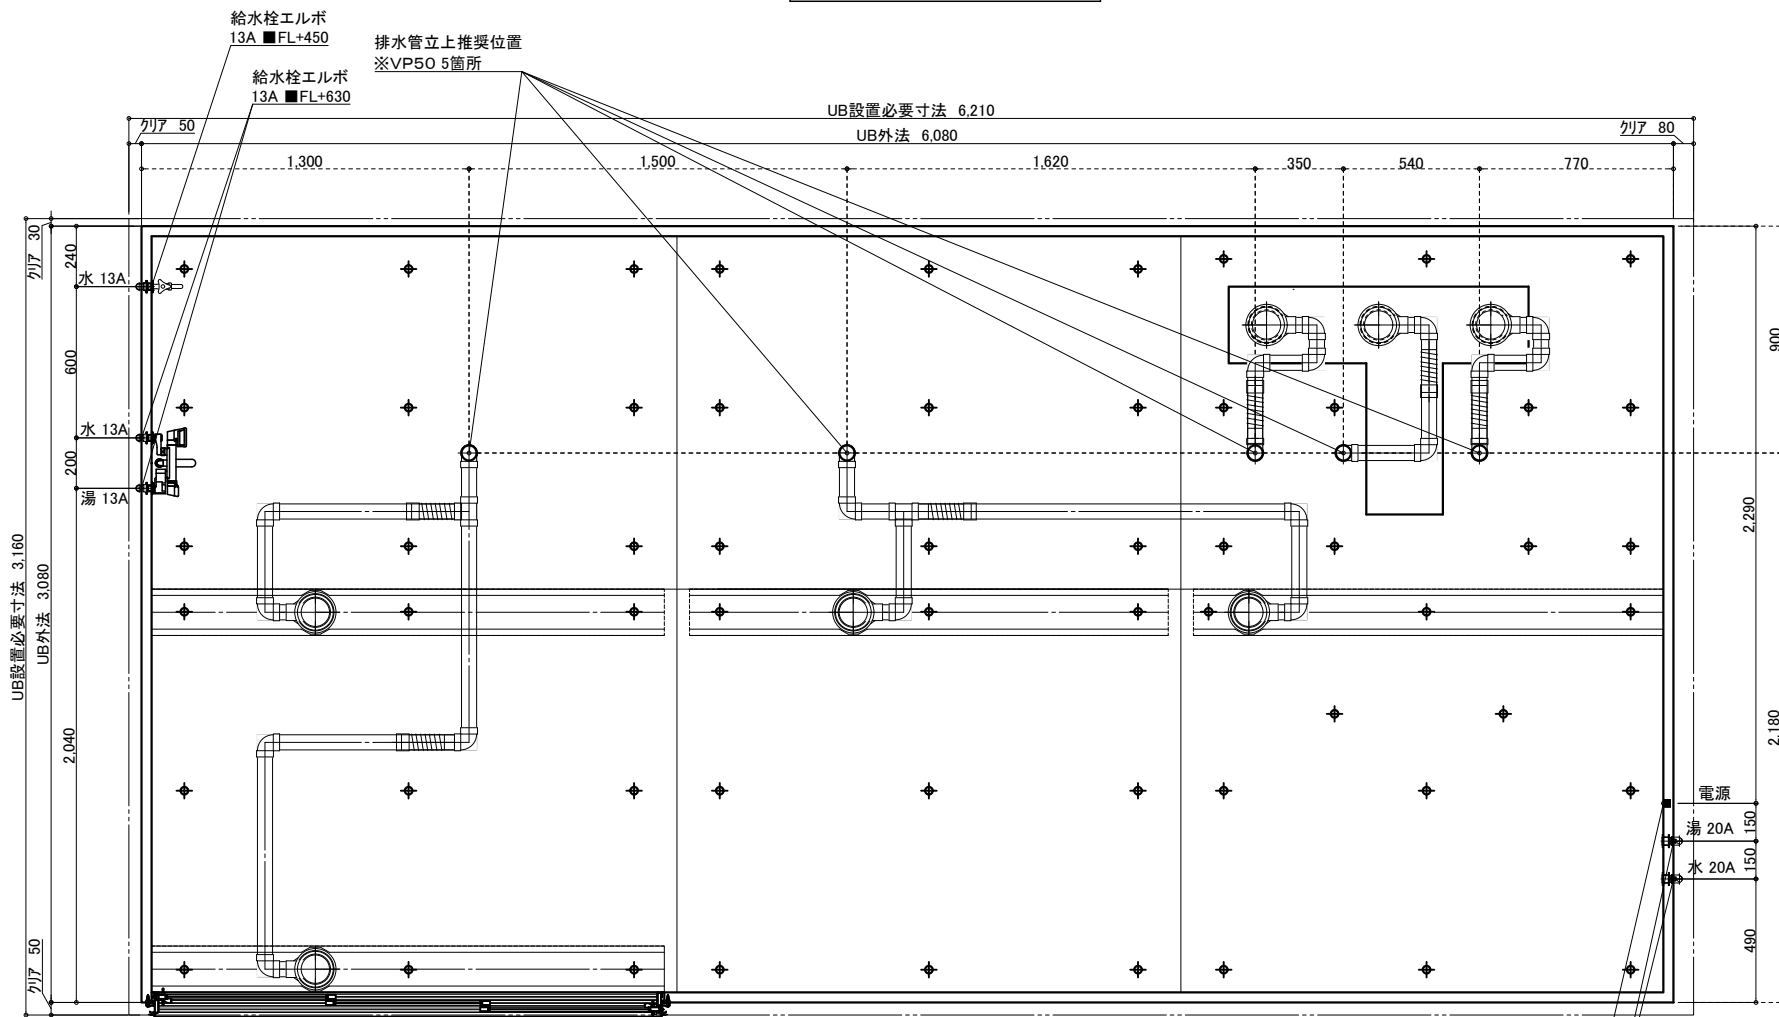


※付属の給水栓エルボ(右図参照)
を管に接続し調整可能な状態で
立ち上げて下さい。

機械浴槽用電気用壁開口 Φ30
UB工事:壁パネル開口

機械浴槽用給水給湯配管 20A
UB工事:貫通金具取付
浴室内:メネジ(Rp3/4)
浴室外:メネジ(Rc3/4)

排水接続

VP50(5箇所) ※配管勾配1/100

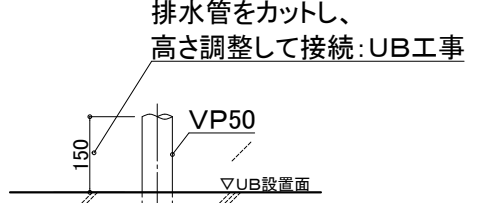


設備工事:排水管立上げ
UB工事:立上排水管への接続
※排水管立ち上げ位置は防水パン
脚位置より逃げて立ち上げて下さい

給水・給湯接続

13A
洗い場水栓 1ヶ所(湯×1 水×1)
単水栓 1ヶ所(水×1)

一次側設備工事:
給水管の立上・エルボとの事前接続工事


UB工事:
UB内へ給水栓エルボ引込

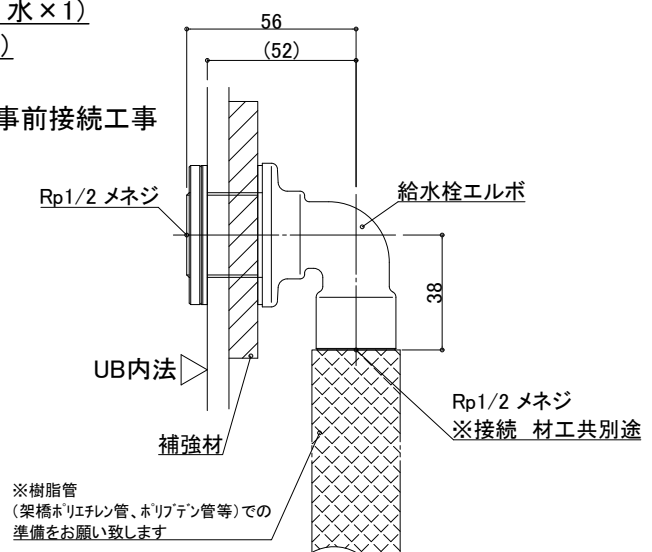

20A
機械浴槽 1ヶ所(湯×1 水×1)

一次側設備工事:
給水管の立上・エルボとの事前接続工事、
UB内ボールバルブ止め

UB工事:
UB内へ給水栓エルボ引込

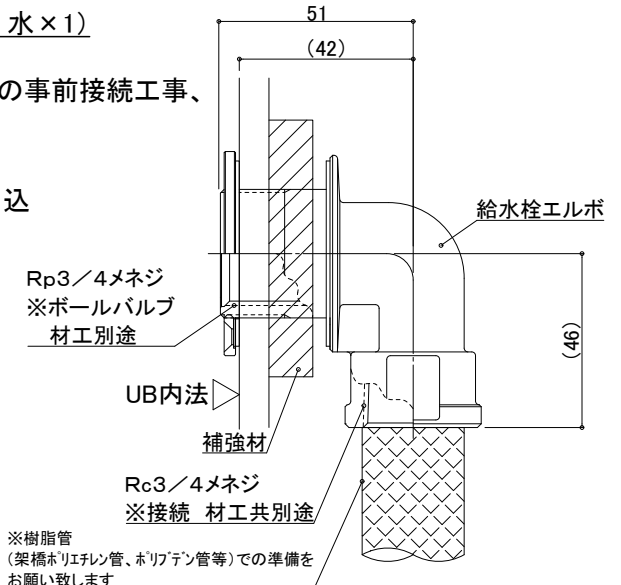

物件名:

介護システムバス
ゆとりけあ
3000X
ダイワ化成株式会社

ご手配時の注意事項



◎仕様をご確認の上、受領印と日付の記入をお願いします。
◎ご発注後の仕様変更につきましては、追加費用の発生となります。
◎上記に伴い、納期も変更になりますのでご注意ください。

受領印

縮尺
日付 2023.11.17

設備図

図名 SYK-3060N-L
図番 U900 K601(G1)LS(1)
U22_A_S-1 (1)

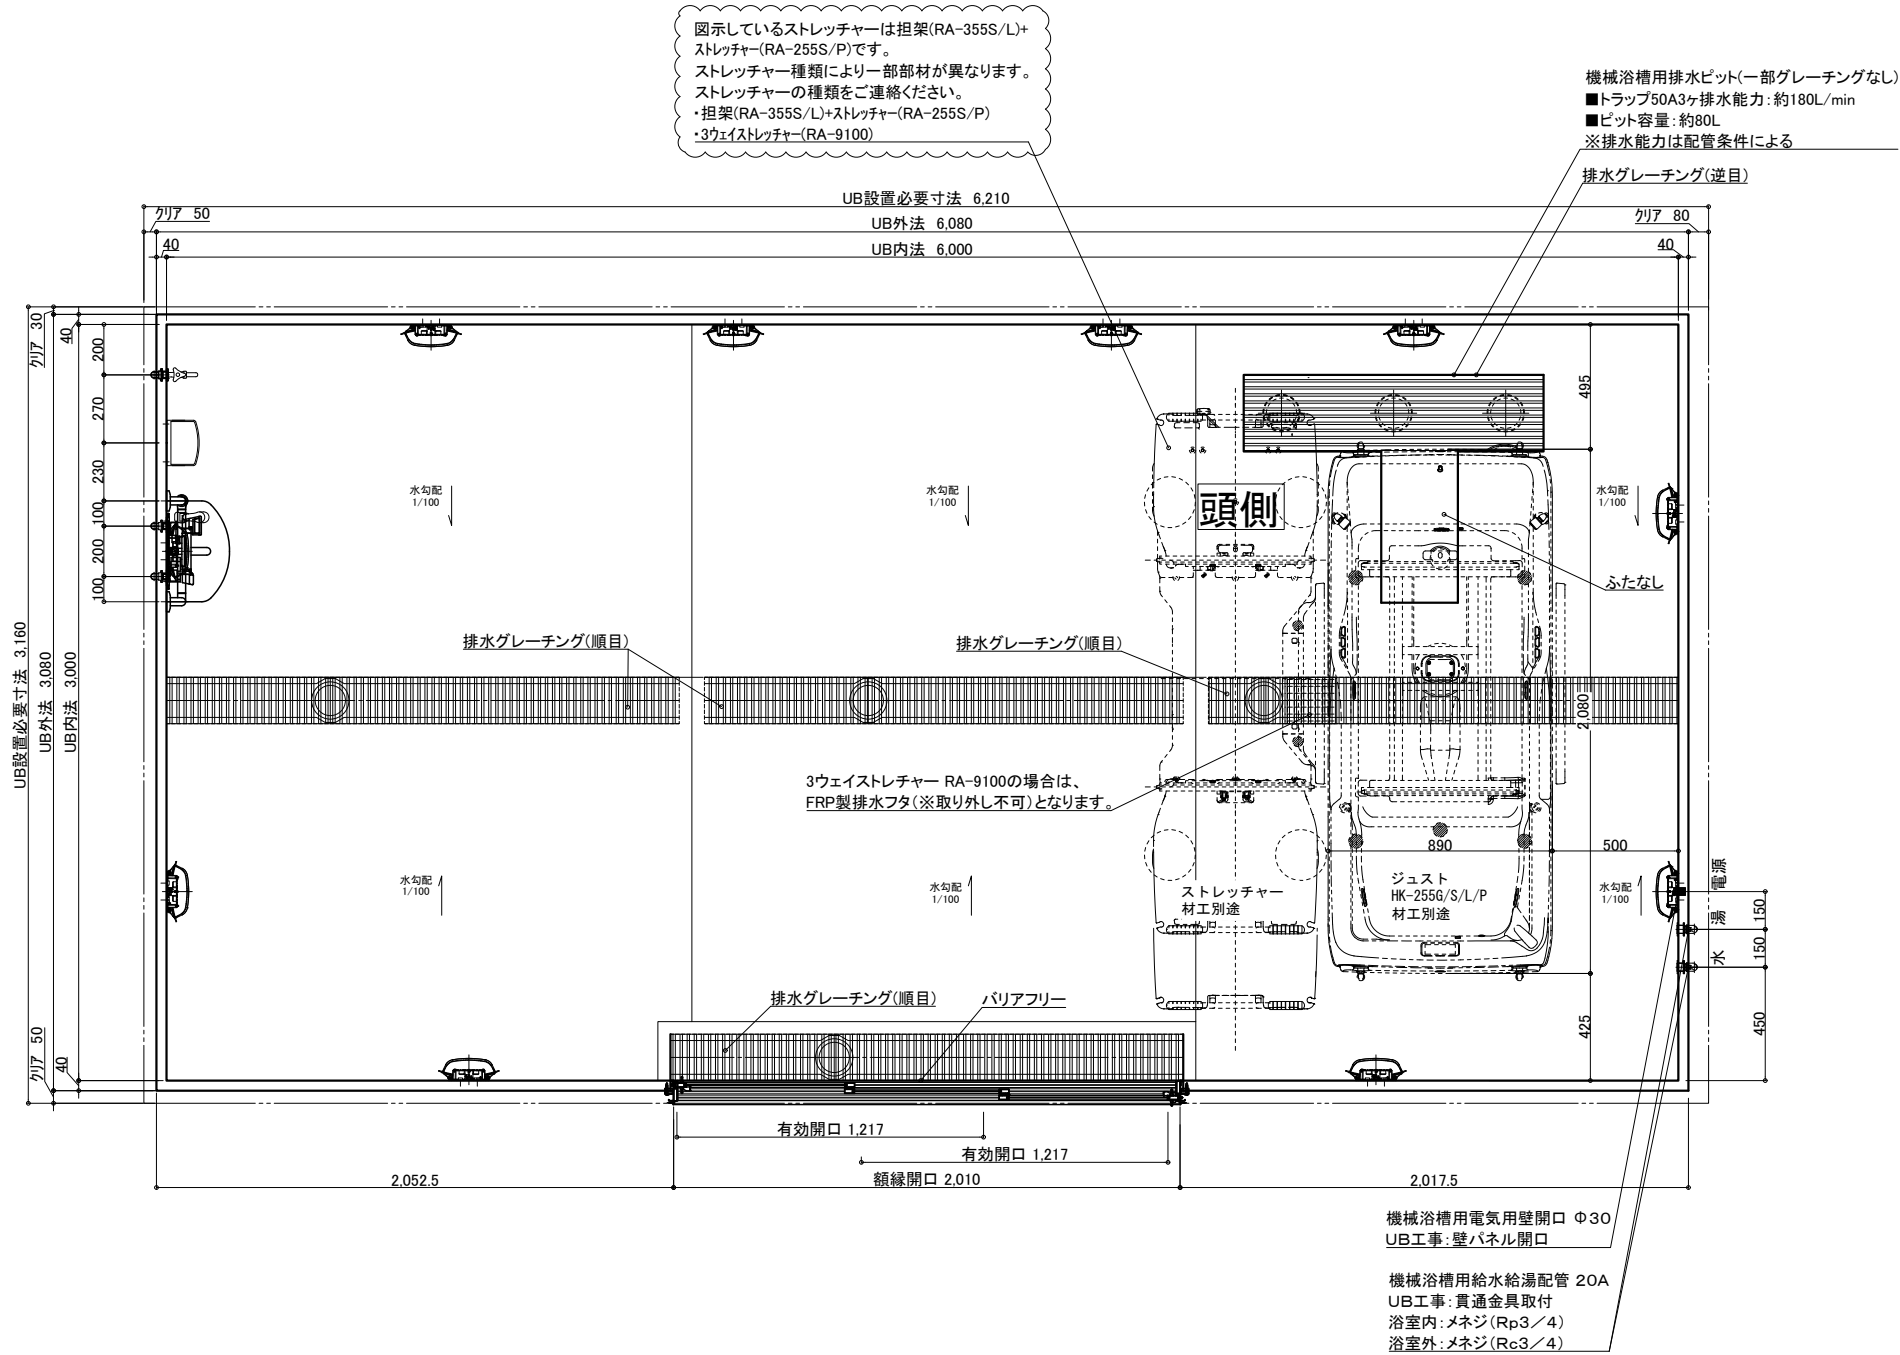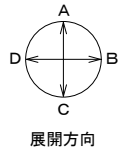

名 称	仕 様	カラー	数量	名 称	仕 様	カラー	数量
浴槽	機械浴槽(ジュスト HK-255G/S/L/P)(据置) ストレッチャー*()		材工別途	手すり	U型 400*800	ホワイト	1
壁	スタンダードパネル	エンボスアイボリー／エンボスピンク		スライドフック	樹脂製	ホワイト	1
床	FRP	ミディアムグレー／ライトブラウン		ナースコール加工	UB工事:壁パネル開口まで	*オプション	
天井	フラット天井	オフホワイト		窓枠	フリー窓枠	ホワイト	*オプション
ドア	3枚引き戸(両開き)有効開口:1,217mm	シルキーホワイト	2	洗い場水栓:サーモスイッチシャワー シャワーホース 2m			1
収納	化粧棚	—	2	水栓金具	断熱カバー		1
照明	LED薄型照明	—	10	単水栓			1
洗面置き台	樹脂製		1	給水・給湯管	13A Rp1/2メネジ止め		3
鏡	防湿ミラー300*700*t5		1	20A Rc3/4メネジ止め			2
				排水管	塩ビ管 VP50		
				換気扇	UB工事:天井パネル開口まで	*オプション	

物件名:

介護システムバス
ゆとりけあ
3000X
ダイワ化成株式会社

ご心配時の注意事項

- ◎仕様をご確認の上、受領印と日付の記入をお願いします。
◎ご発注後の仕様変更につきましては、追加費用の発生となります。
◎上記に伴い、納期も変更になりますのでご注意ください。

受領印

縮尺 1/30 (A3)

日付 2023.11.17




図名 製品図

SYK-3060N-ML

U900 K601(G1)ML(1)


図番 U22_A_-1 (1)

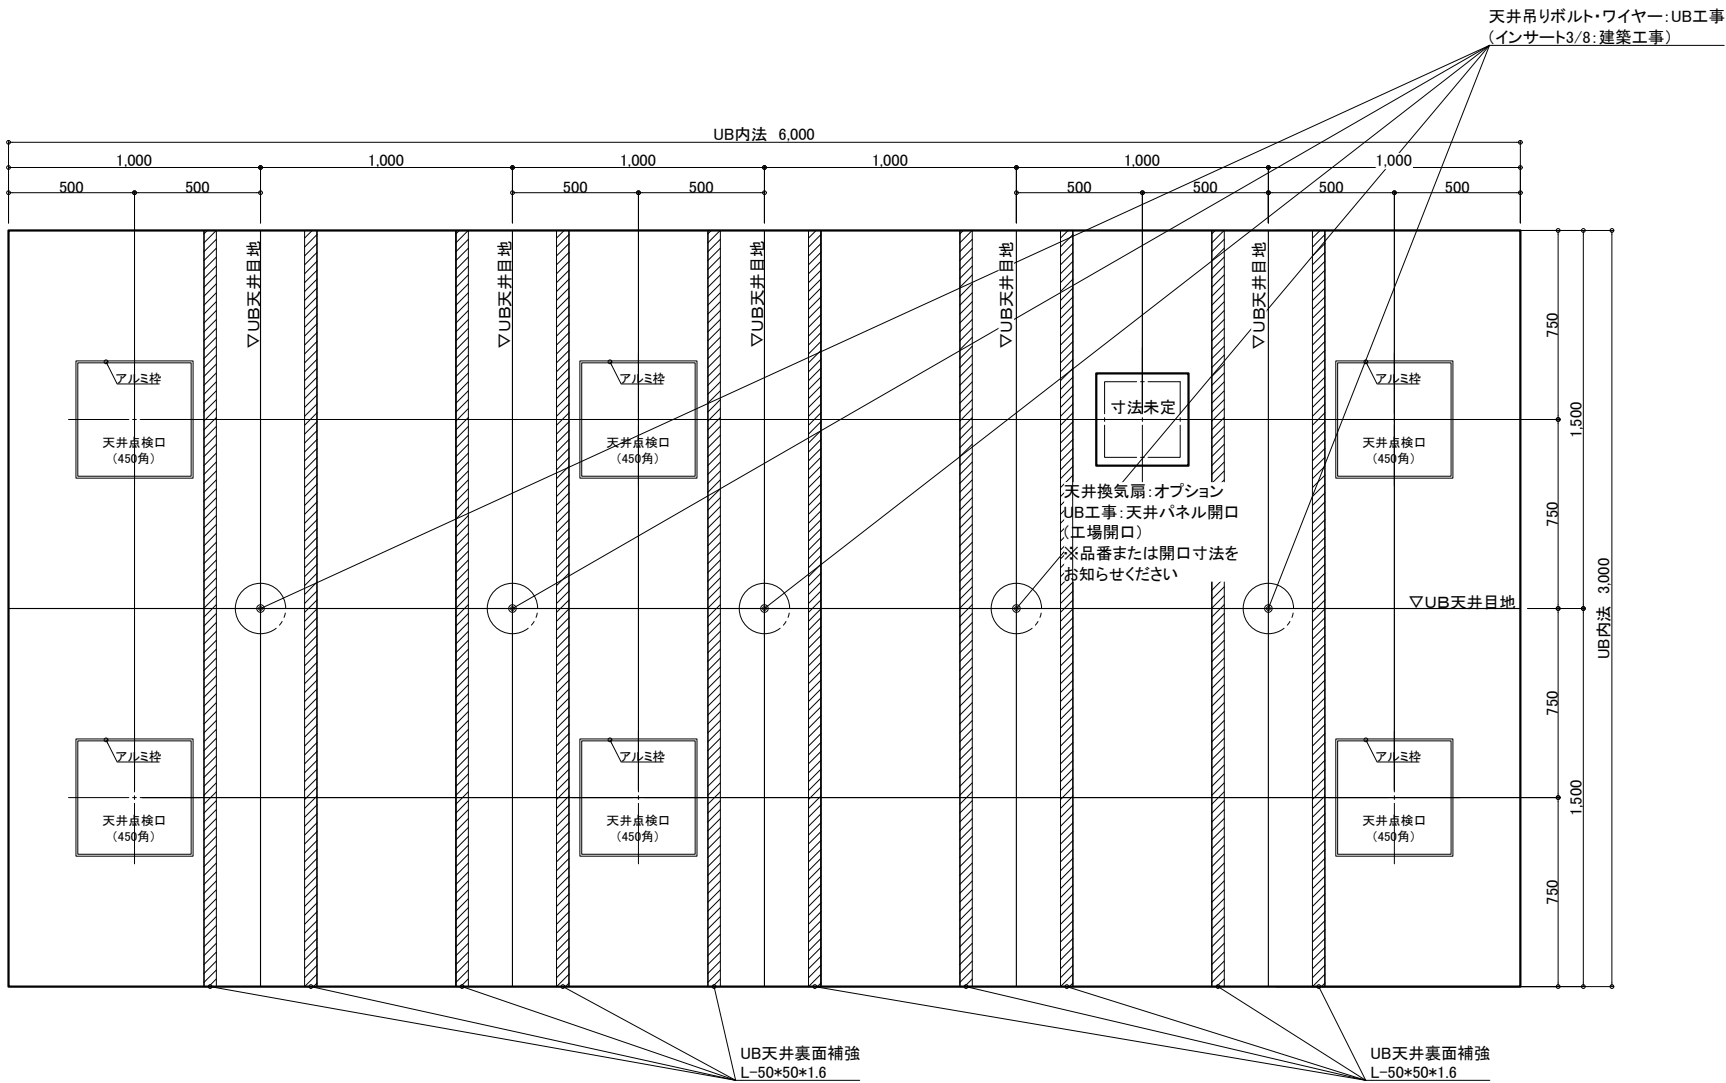


天井伏図

物件名: _____


<div>介システムバス</div> <div>ゆとりけあ</div> <div>3000X</div> <div>ダイワ化成株式会社</div>	ご手配時の注意事項		受領印	縮尺 1/30 (A3)		製品図	
	◎仕様をご確認の上、受領印と日付の記入をお願いします。			日付 2023.11.17		図名 SYK-3060N-ML	
	◎ご発注後の仕様変更につきましては、追加費用の発生となります。					U900 K601(G1)ML(2)	
	◎上記に伴い、納期も変更になりますのでご注意ください。					図番 U22_A_-1 (2)	

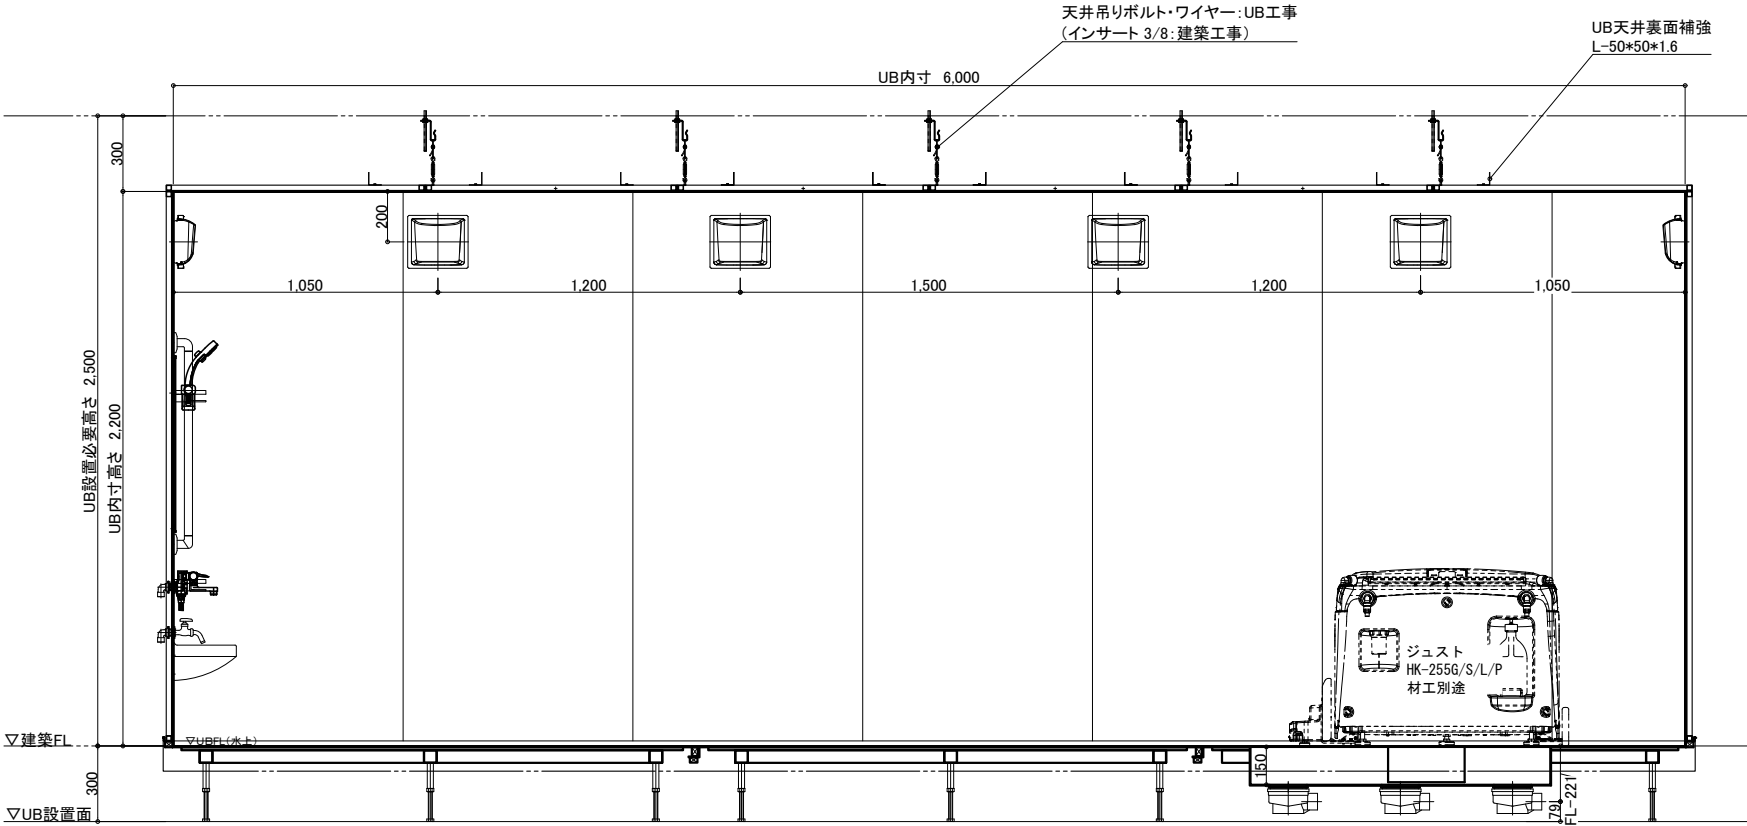


A 面

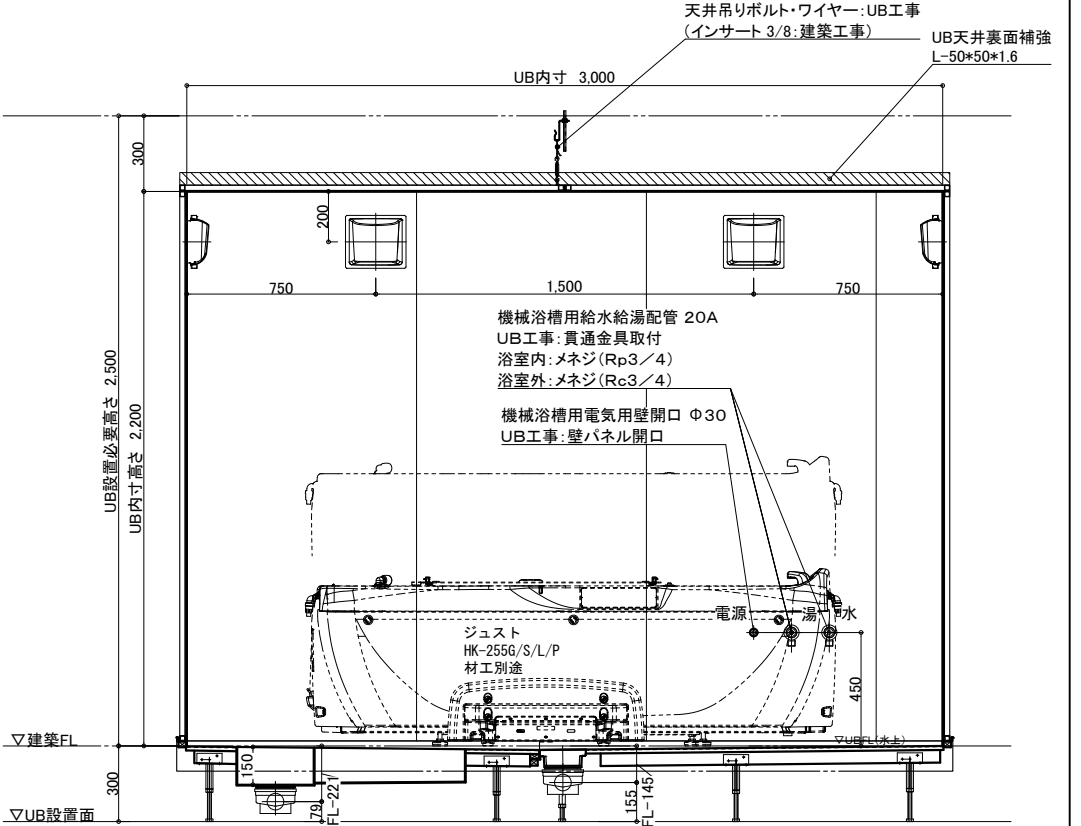

B 面

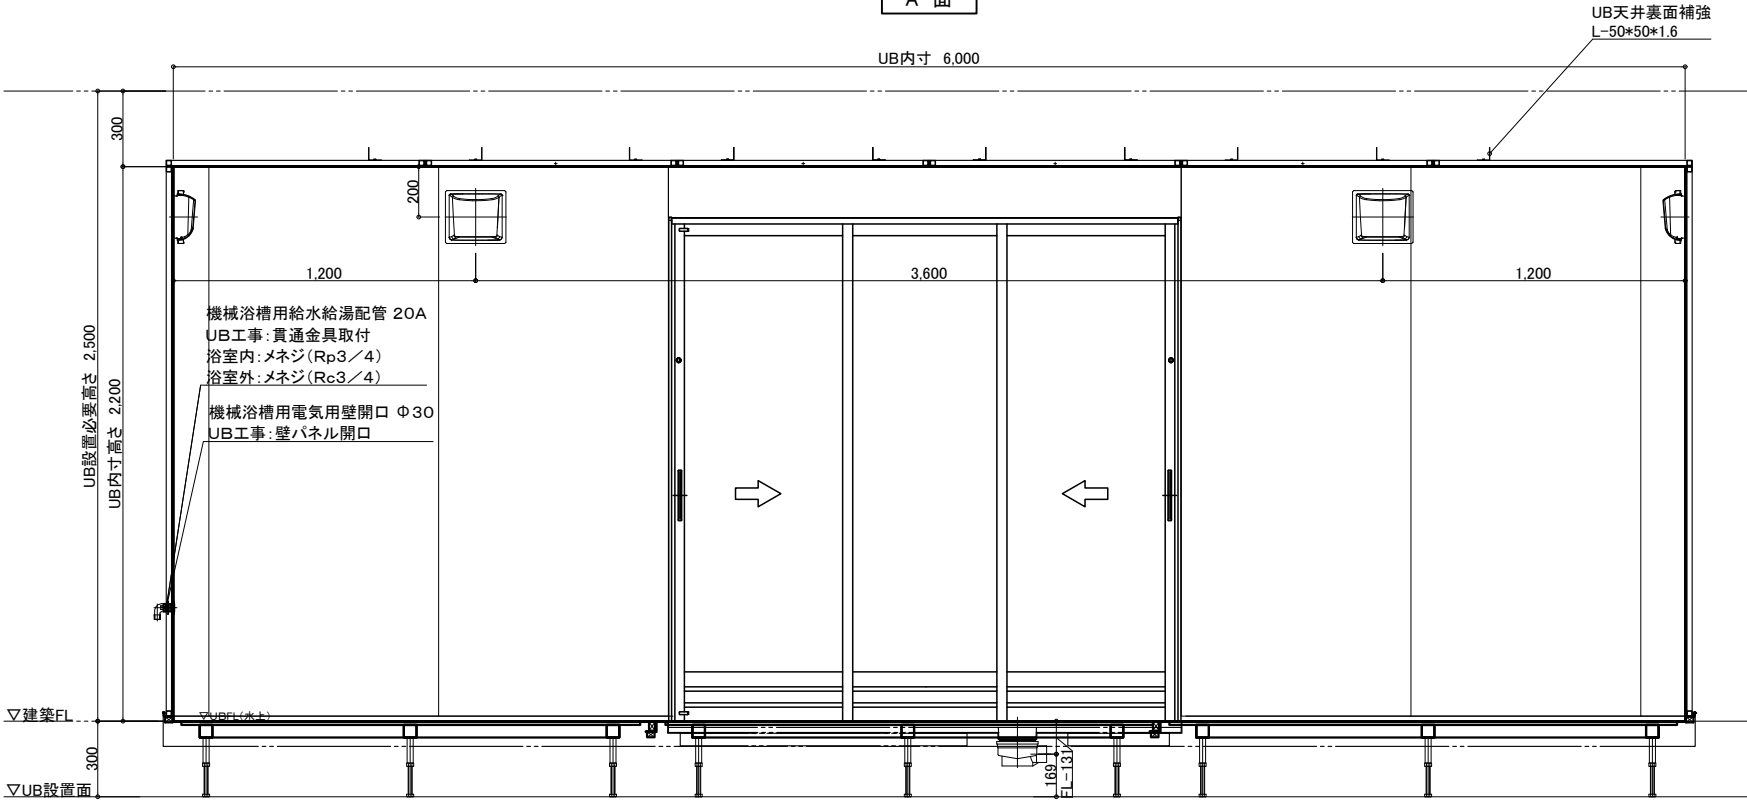

C 面

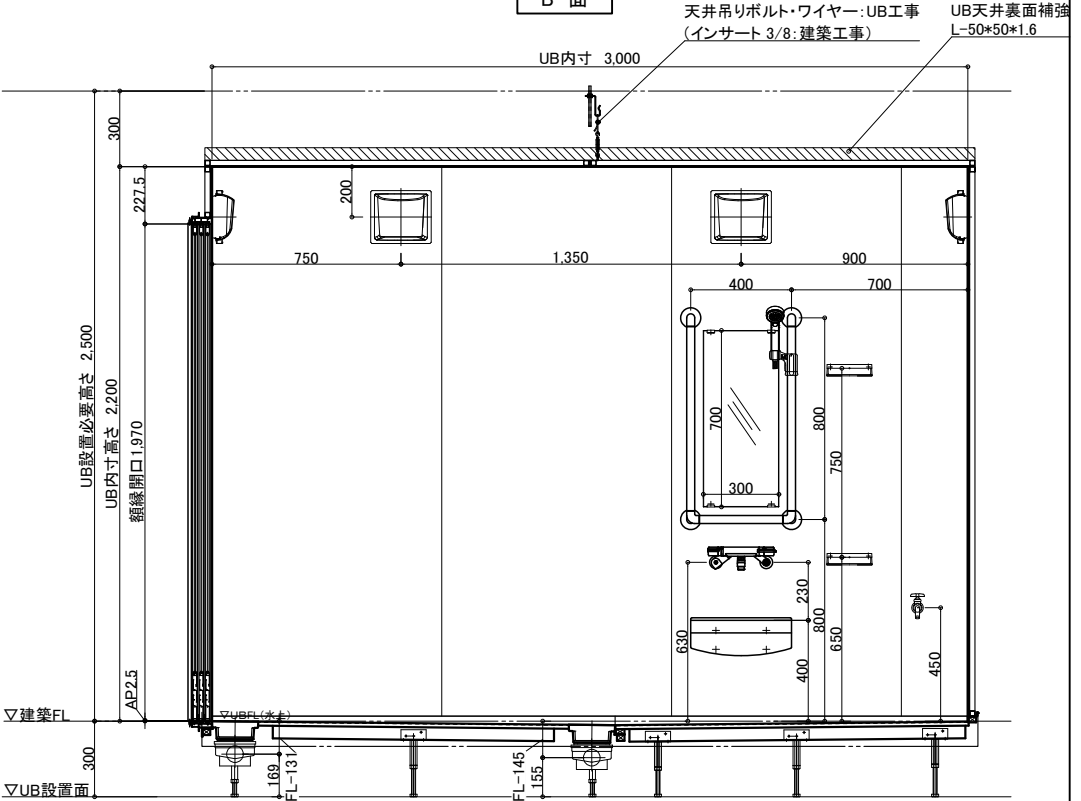

D 面

物件名:

介護システムバス
ゆとりけあ
3000X
ダイワ化成株式会社

ご手配時の注意事項

- ◎仕様をご確認の上、受領印と日付の記入をお願いします。
- ◎ご発注後の仕様変更につきましては、追加費用の発生となります。
- ◎上記に伴い、納期も変更になりますのでご注意ください。


受領印

縮尺 1/30 (A3)
日付 2023.11.17



製品図
図名 SYK-3060N-ML
U900 K601(G1)ML(3)
図番 U22_A_-1 (3)

配管系統図

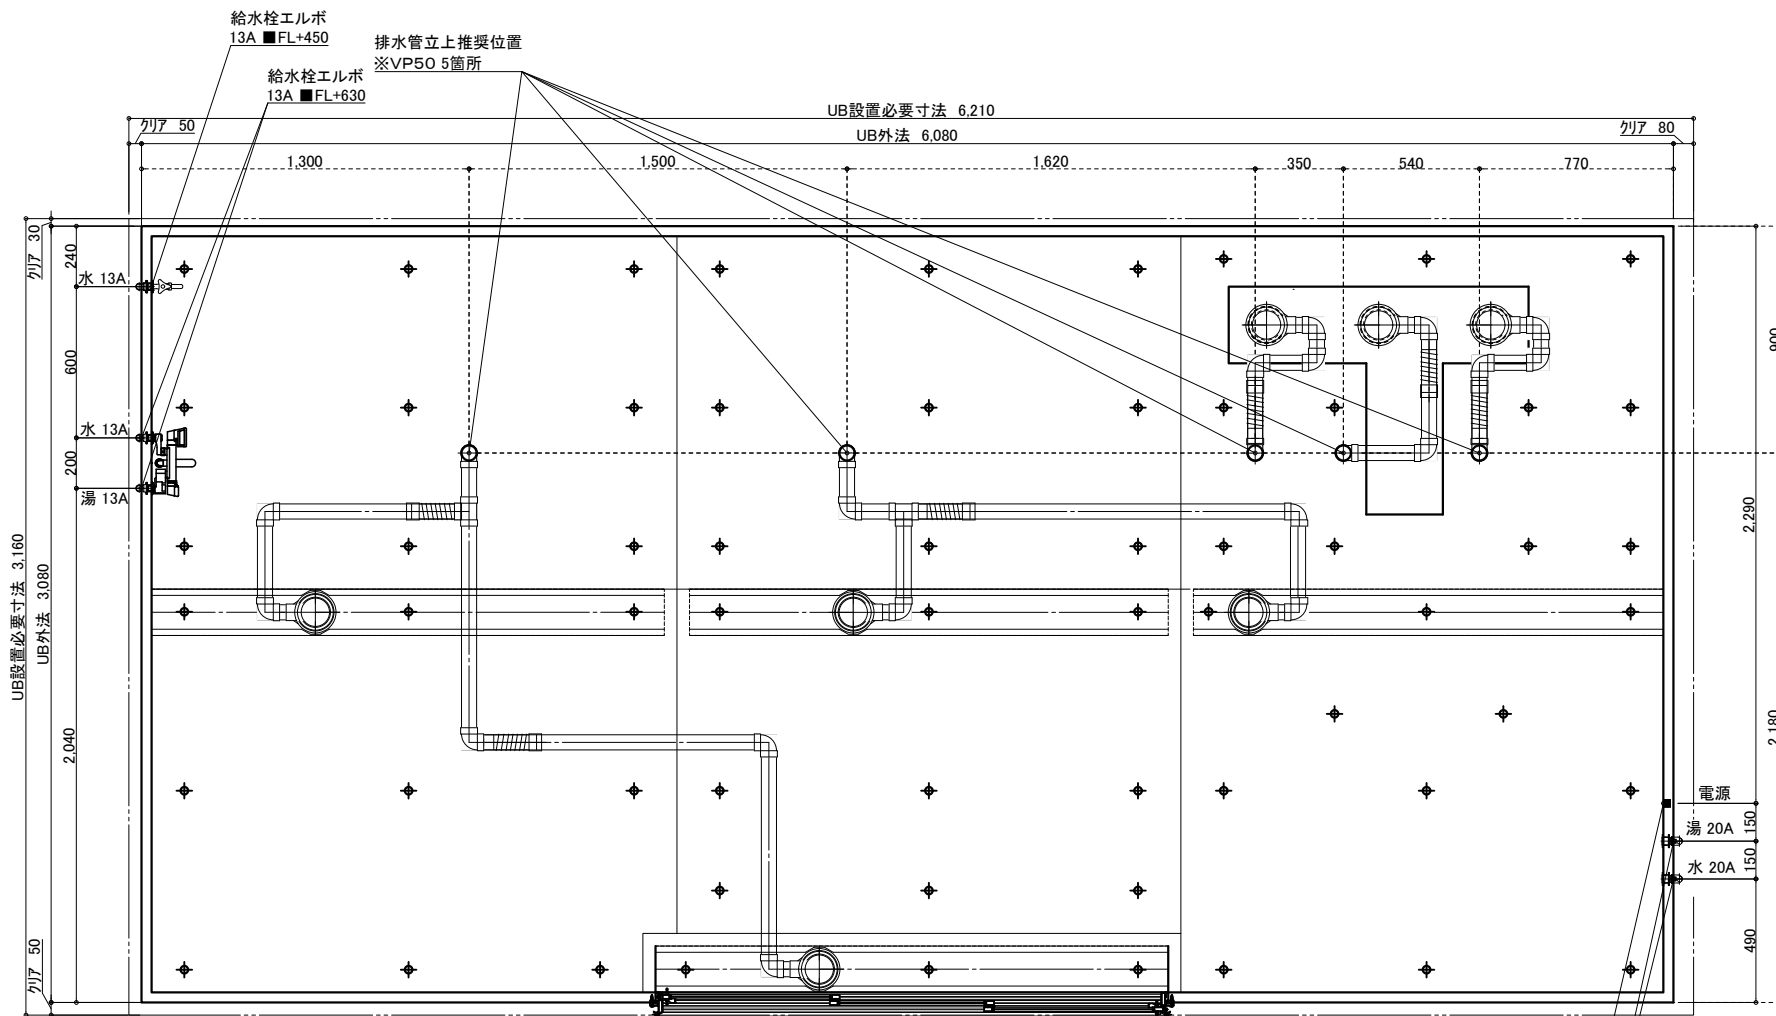


機械浴槽用電気用壁開口 Φ30
UB工事: 壁パネル開口

機械浴槽用給水給湯配管 20A
UB工事: 貫通金具取付
浴室内: メネジ (Rp3/4)
浴室外: メネジ (Rc3/4)

※付属の給水栓エルボ(右図参照)
を管に接続し調整可能な状態で
立ち上げて下さい。

排水接続

VP50(5箇所) ※配管勾配1/100

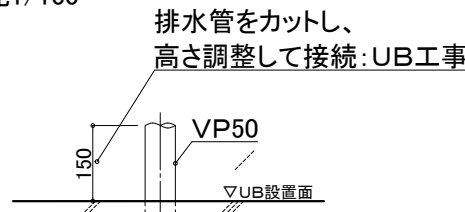

設備工事: 排水管立上げ

UB工事: 立上排水管への接続

※排水管立ち上げ位置は防水パン
脚位置より逃げて立ち上げて下さい

給水・給湯接続


13A

洗い場水栓 1ヶ所 (湯×1 水×1)

単水栓 1ヶ所 (水×1)

一次側設備工事:
給水管の立上・エルボとの事前接続工事

UB工事:
UB内へ給水栓エルボ引込

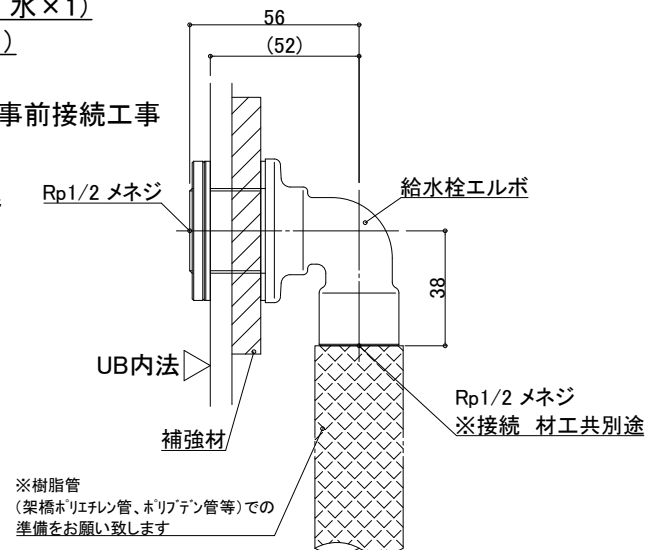


20A

機械浴槽 1ヶ所 (湯×1 水×1)

一次側設備工事:
給水管の立上・エルボとの事前接続工事、
UB内ボールバルブ止め

UB工事:
UB内へ給水栓エルボ引込

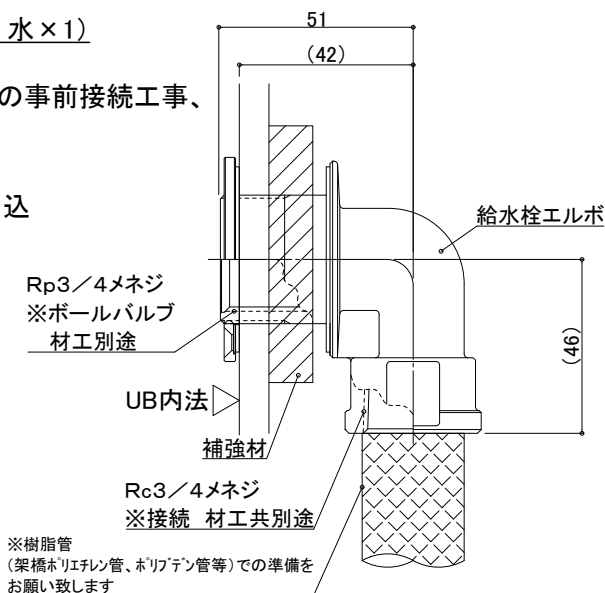

物件名:

介護システムバス
ゆとりけあ
3000X
ダイワ化成株式会社

ご手配時の注意事項

- ◎仕様をご確認の上、受領印と日付の記入をお願いします。
- ◎ご発注後の仕様変更につきましては、追加費用の発生となります。
- ◎上記に伴い、納期も変更になりますのでご注意ください。

受領印

縮尺

日付 2023.11.17

中村

設備図


図名 SYK-3060N-ML

U900 K601(G1)MLS(1)

図番 U22_A_S-1 (1)

脚位置図


脚位置は15mm以内で寸法誤差が生じる場合があります。

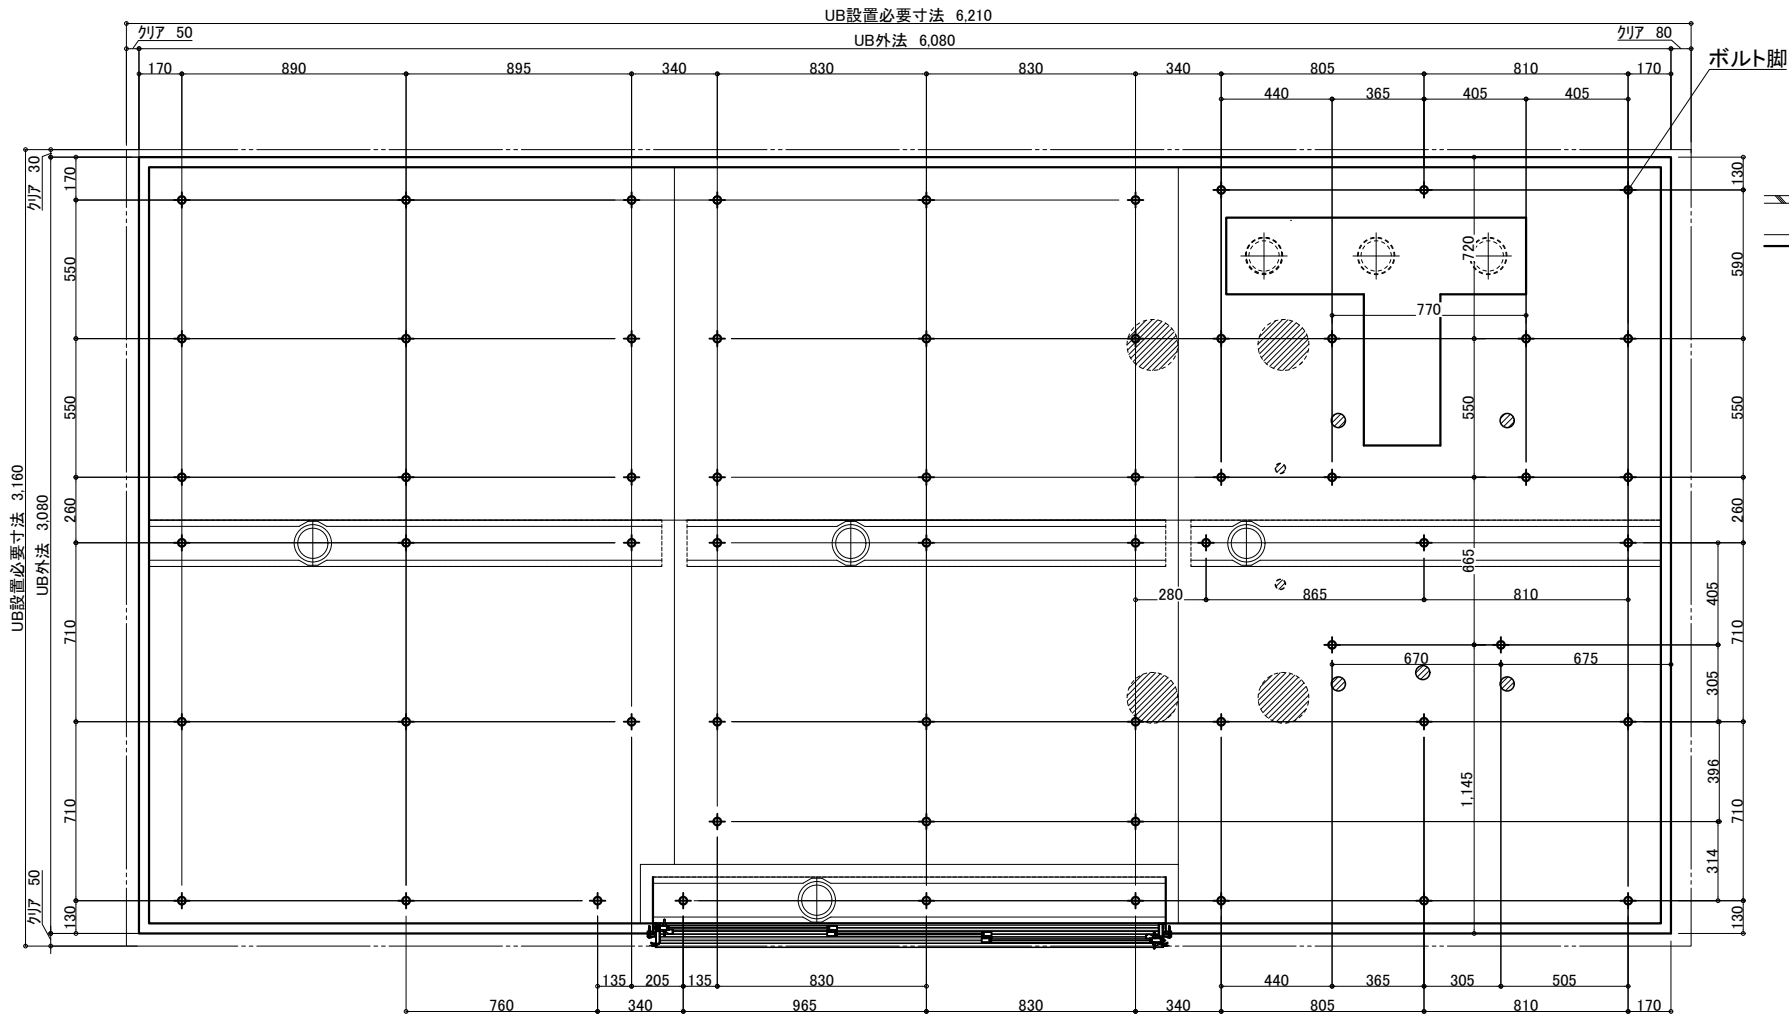

3枚引戸


有効開口:1,217.3

ガラリ開口面積(cm2):332.2

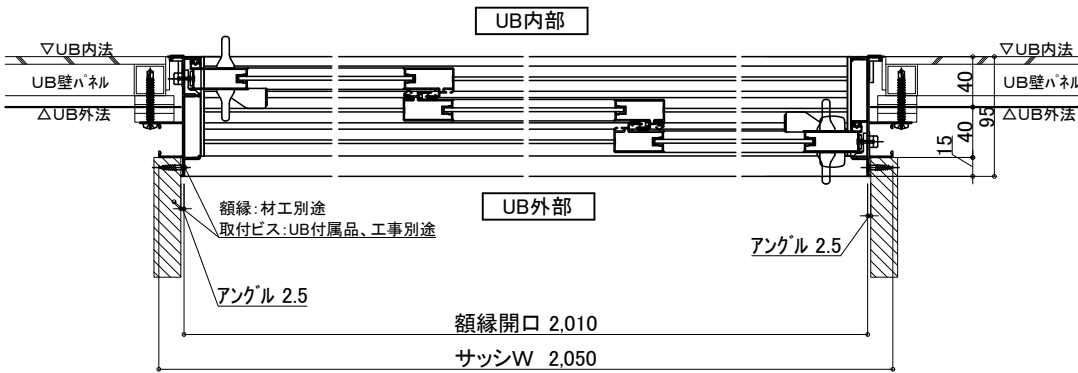

照明 (10箇所)

LED薄型照明 MA44S+LED

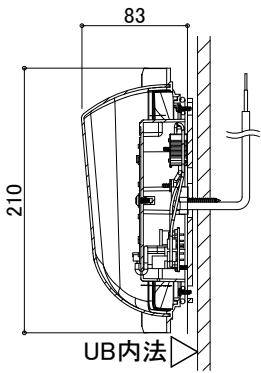

電気工事:電源接続、スイッチ設置


UB工事:照明器具の取付および
電源コードを天井点検口
付近まで取出しまで

天井換気扇

材工別途(オプションでの用意あり)



メーカー・品番・開口サイズをお知らせください

UB工事:天井パネル開口(工場開口)
以降全て一次側設備・電気工事

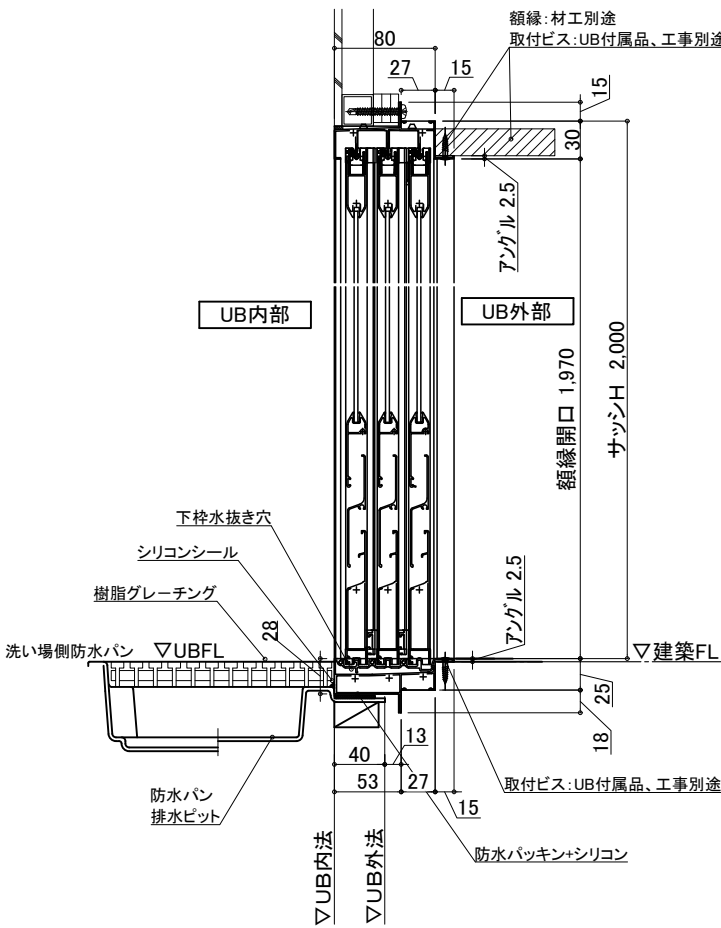

物件名:

<div>介護システムバス</div> <div>ゆとりけあ</div> <div>3000X</div> <div>ダイワ化成株式会社</div>	ご心配時の注意事項 ◎仕様をご確認の上、受領印と日付の記入をお願いします。 ◎ご発注後の仕様変更につきましては、追加費用の発生となります。 ◎上記に伴い、納期も変更になりますのでご注意ください。	受領印	縮尺	図名 SYK-3060N-ML U900 K601(G1)MLS(2) 図番 U22_A_S-1 (2)
			日付 2023.11.17	

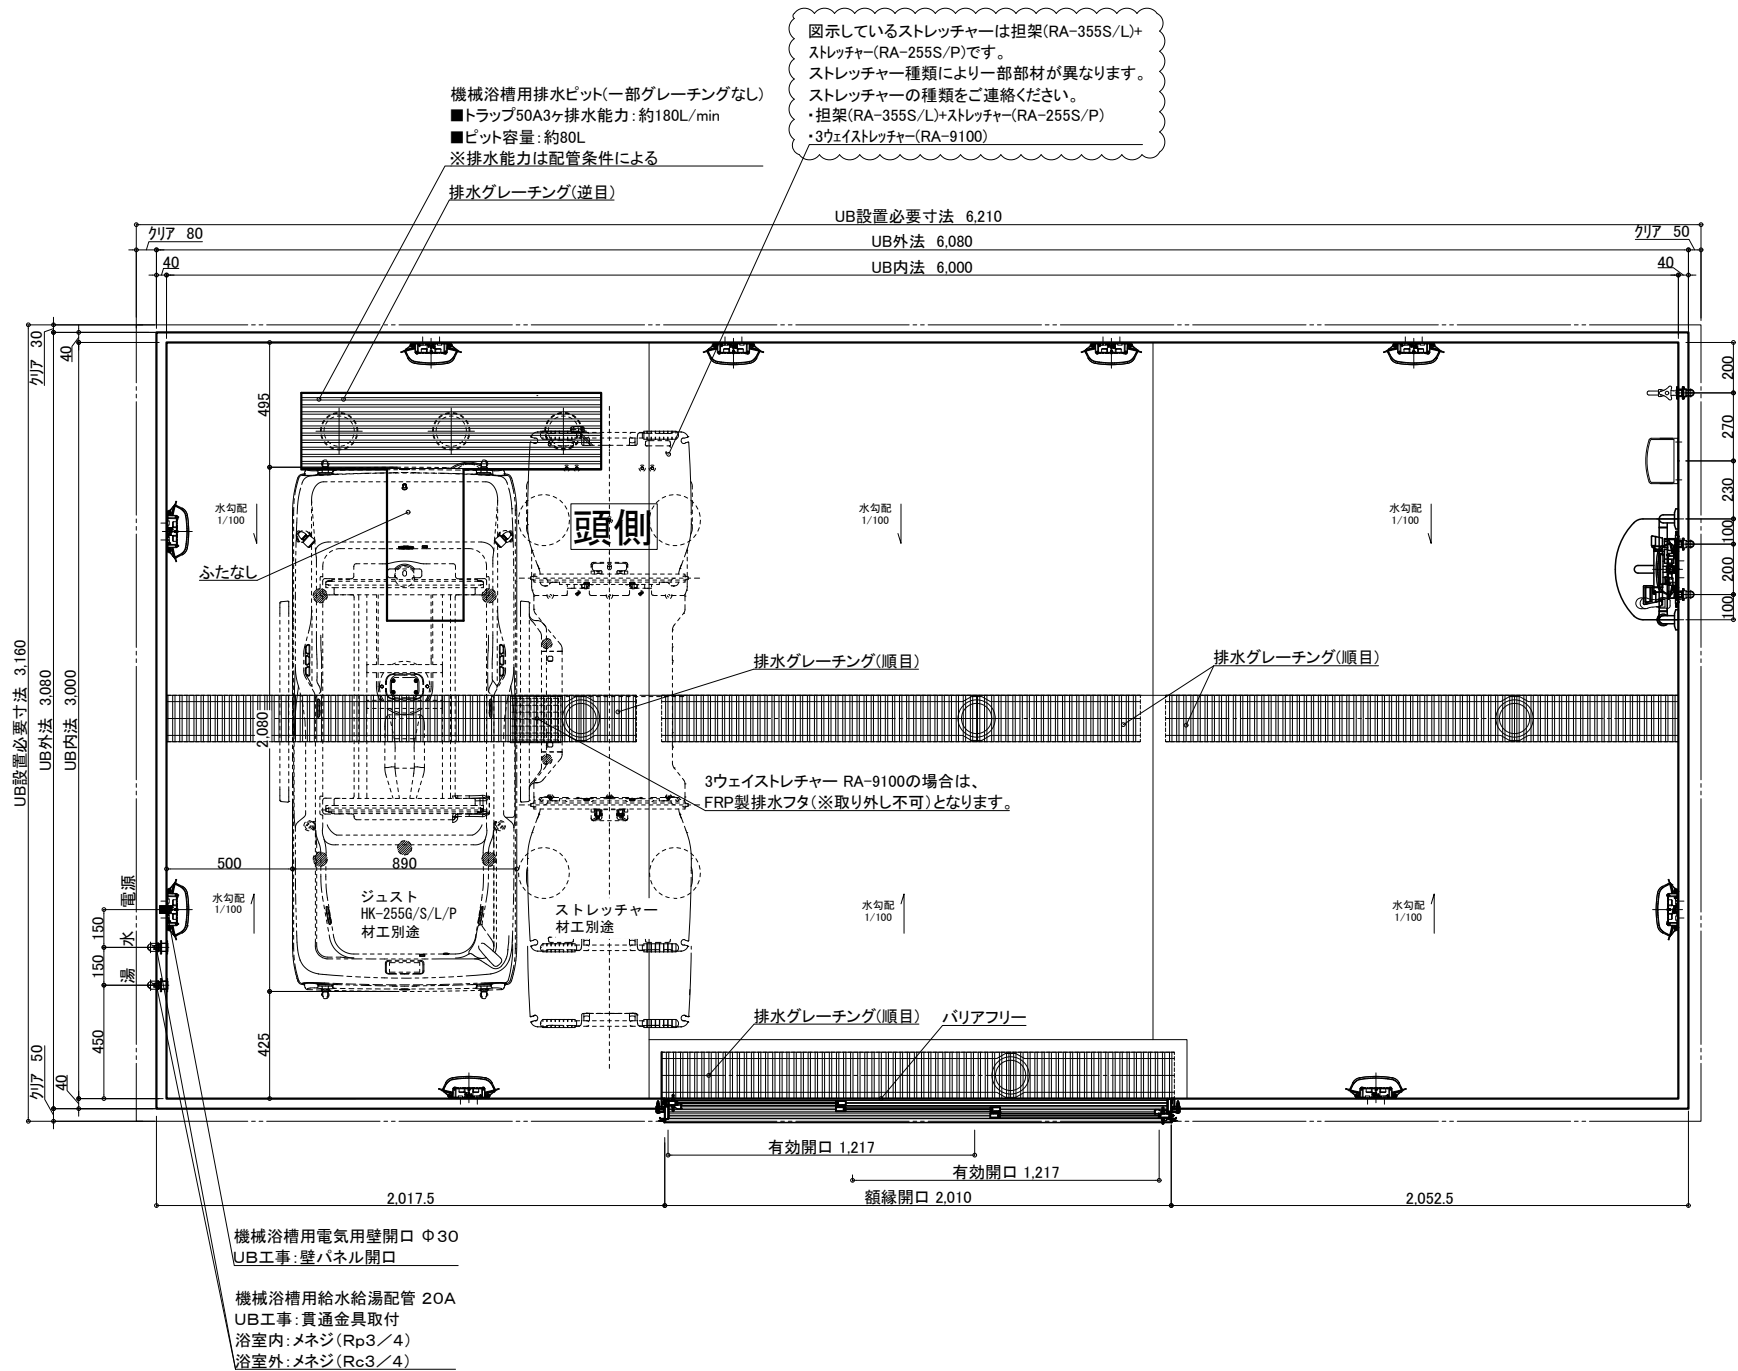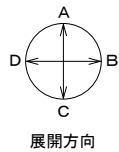

名 称	仕 様	カラー	数量	名 称	仕 様	カラー	数量
本 体	浴槽	機械浴槽(ジュスト HK-255G/S/L/P)(据置) ストレッチャー*()	材工別途	手すり	U型 400*800	ホワイト	1
	壁	スタンダードパネル		スライドフック	樹脂製	ホワイト	1
	床	FRP		ナースコール加工	UB工事:壁パネル開口まで	*オプション	
	天井	フラット天井		窓枠	フリー窓枠	ホワイト	*オプション
	ドア	3枚引き戸(両開き)有効開口:1,217mm		洗い場水栓:サーモスイッチシャワー シャワーホース 2m			1
体	収納	化粧棚	2	水栓金具	断熱カバー		1
	照明	LED薄型照明	10	単水栓			1
	洗面置き台	樹脂製	1	給水・給湯管	13A Rp1/2メネジ止め		3
	鏡	防湿ミラー300*700*15	1	排水管	20A Rc3/4メネジ止め		2
				換気扇	塩ビ管 VP50		
					UB工事:天井パネル開口まで	*オプション	


物件名:

介護システムバス
ゆとりけあ
3000X
ダイワ化成株式会社

ご手配時の注意事項
◎仕様をご確認の上、受領印と日付の記入をお願いします。
◎ご発注後の仕様変更につきましては、追加費用の発生となります。
◎上記に伴い、納期も変更になりますのでご注意ください。

受領印


縮尺 1/30 (A3)
日付 2023.11.17
図番
図名 製品図
SYK-3060N-MR
U900 K601(G1)MR(1)
U22_A_-1 (1)

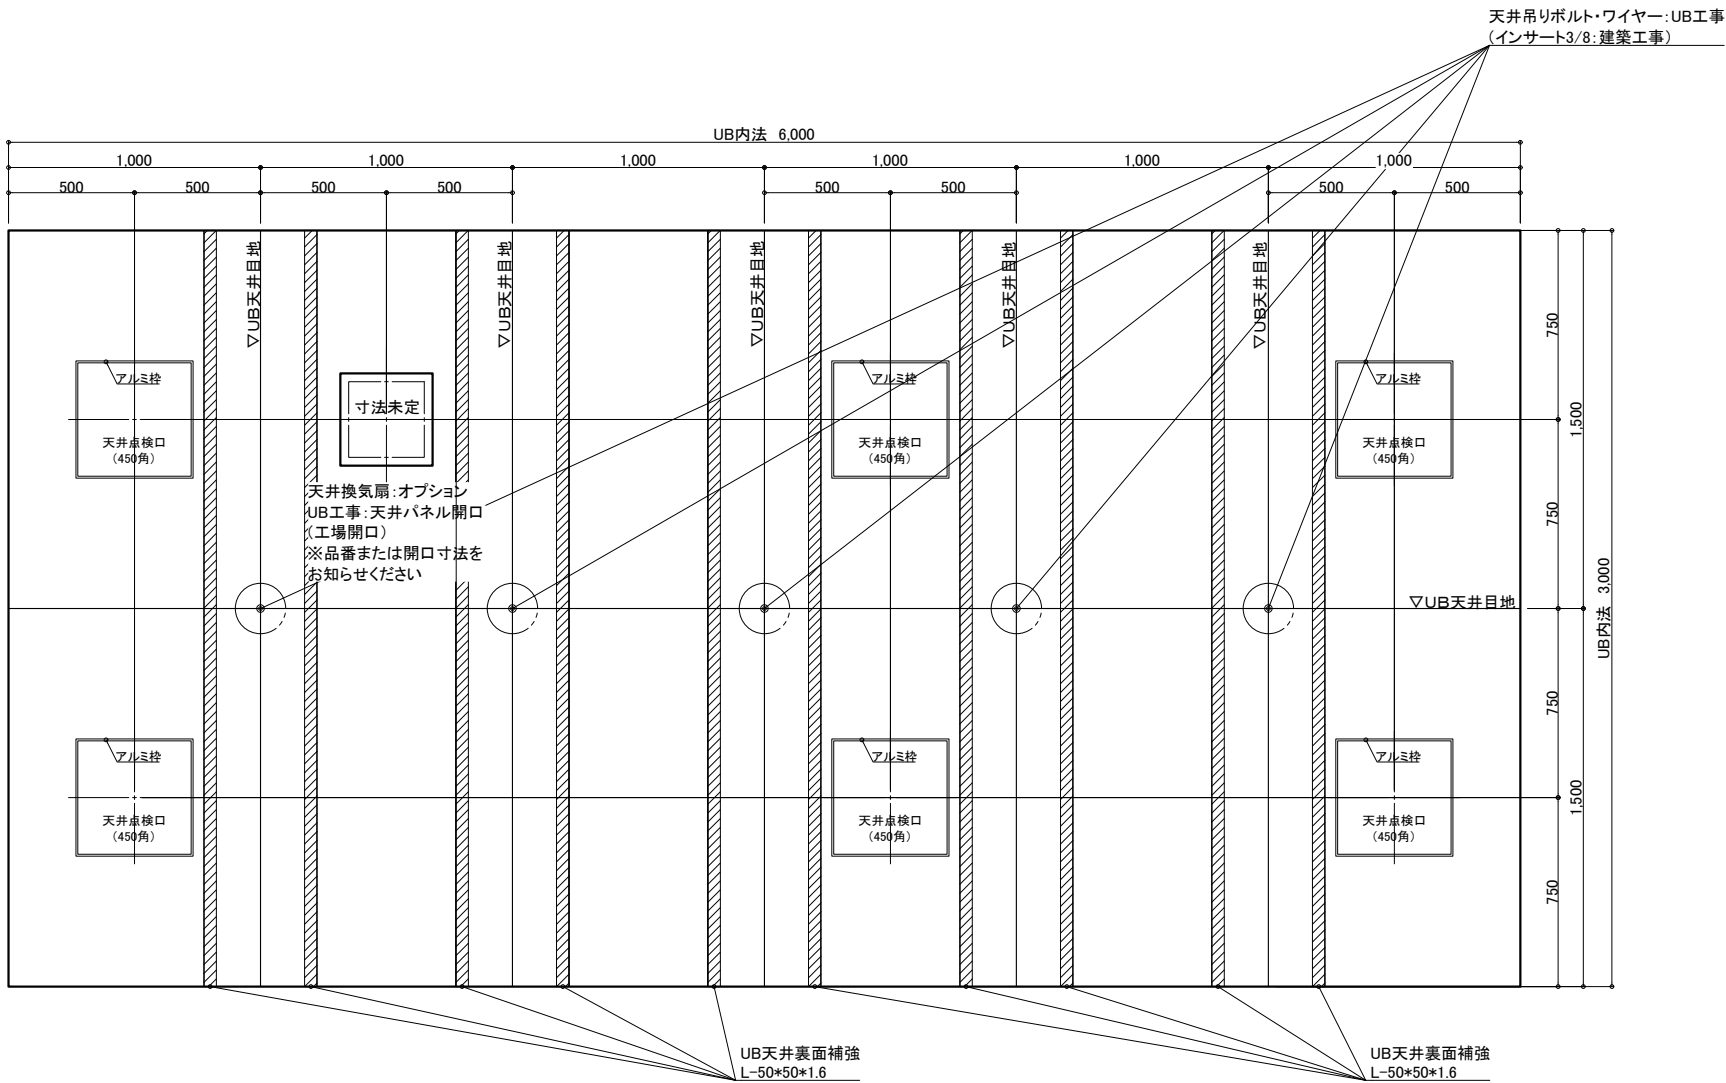


天井伏図

物件名: _____


<div>介入システムバス</div> <div>ゆとりけあ</div> <div>3000X</div> <div>ダイワ化成株式会社</div>	ご手配時の注意事項		受領印	縮尺	1/30 (A3)	図名	製品図	
	◎仕様をご確認の上、受領印と日付の記入をお願いします。			日付	2023.11.17		SYK-3060N-MR	
	◎ご発注後の仕様変更につきましては、追加費用の発生となります。			<div>中付</div>			U900 K601(G1)MR(2)	
						図番		U22_A_-1 (2)
◎上記に伴い、納期も変更になりますのでご注意ください。								

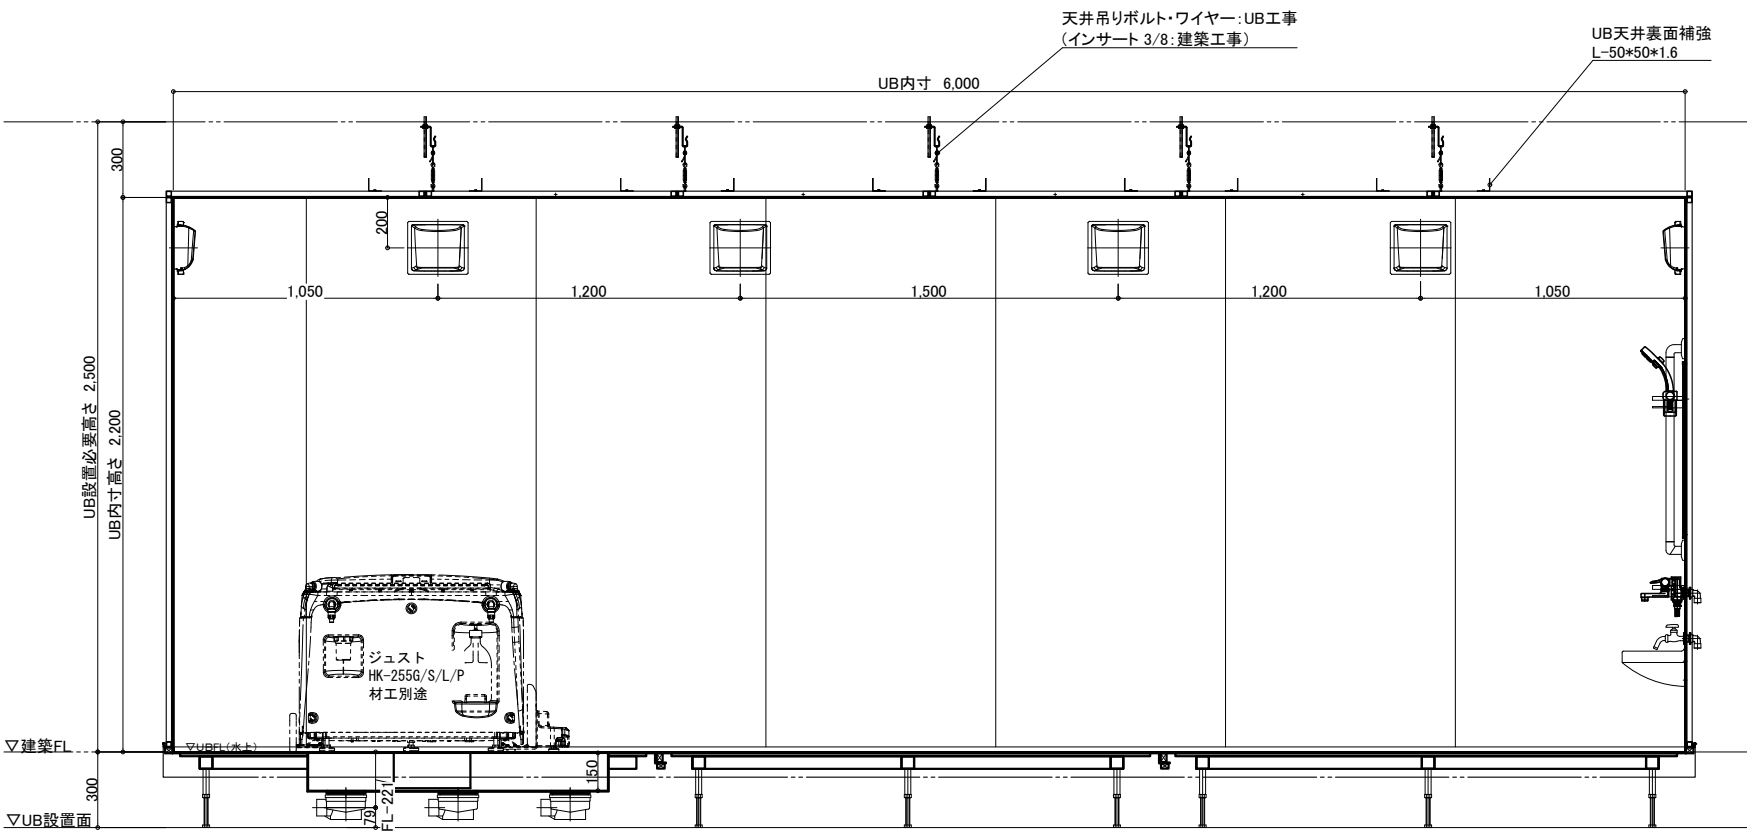


A 面

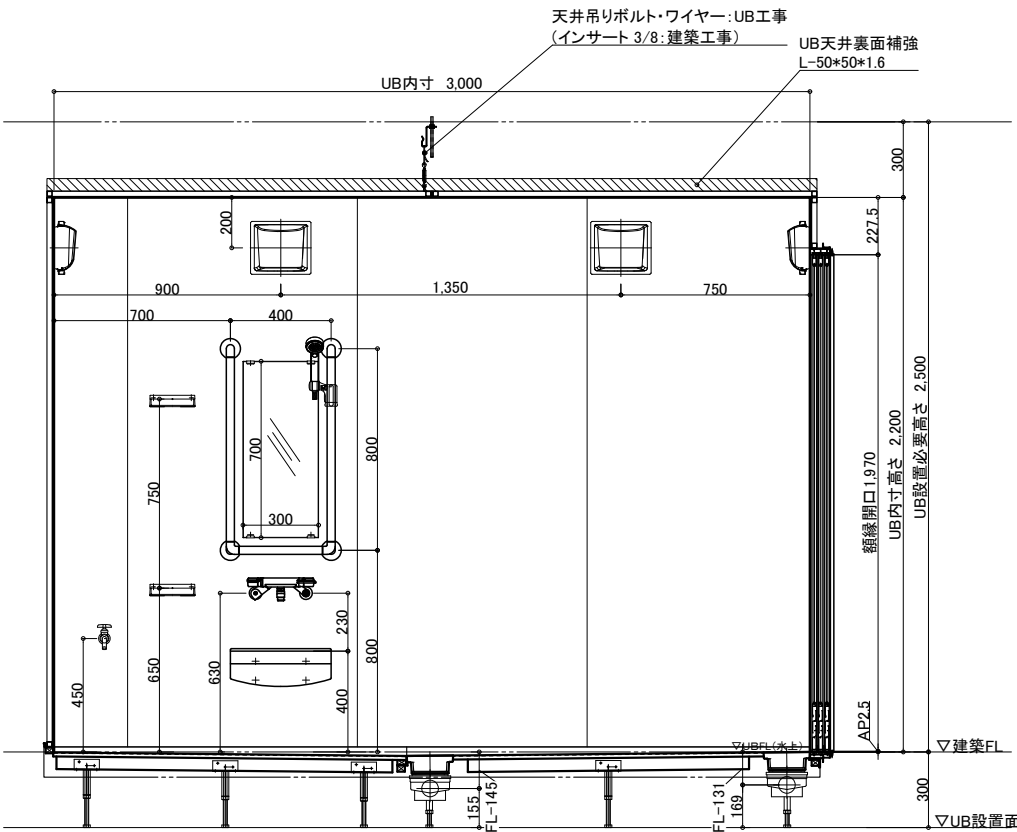

B 面

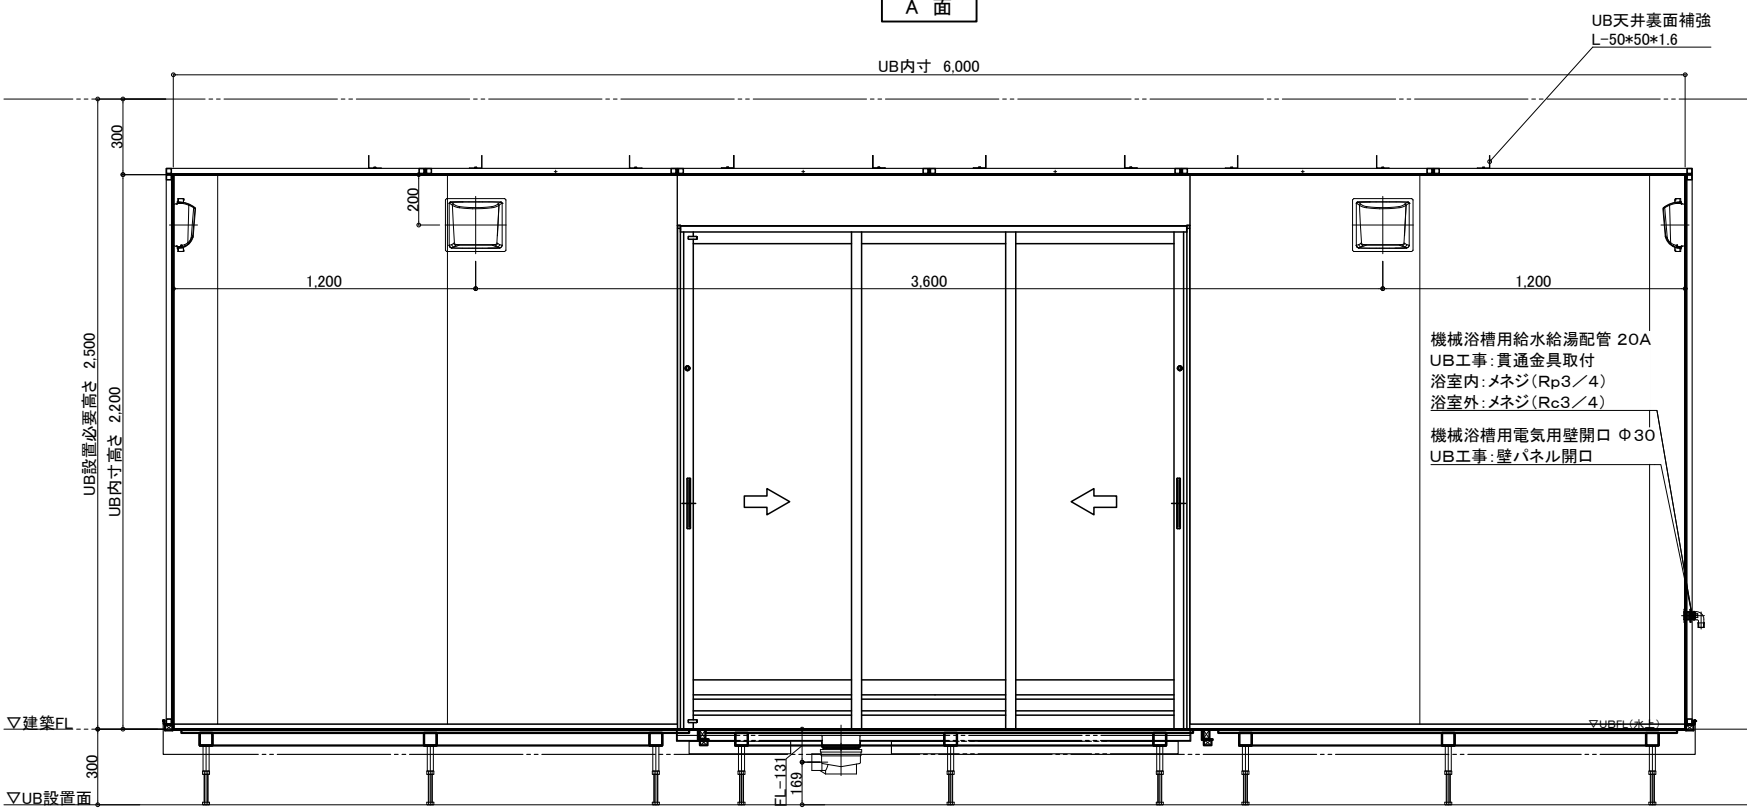

C 面

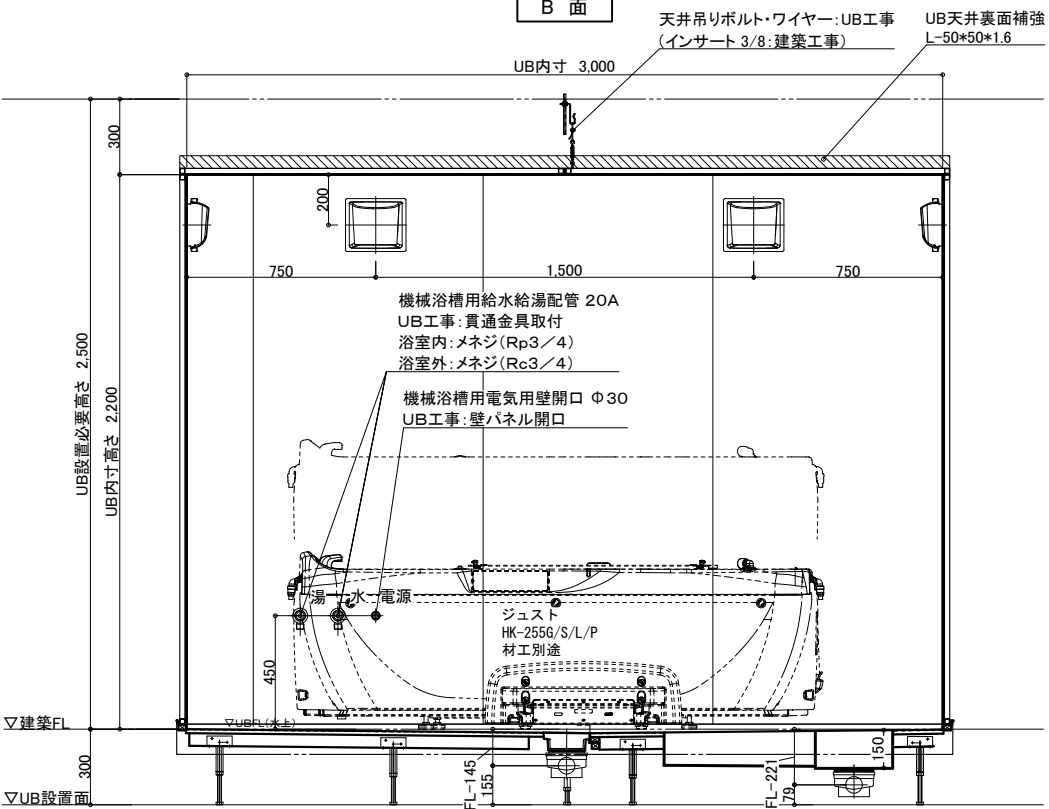


D 面

物件名:

介護システムバス
ゆとりけあ
3000X
ダイワ化成株式会社

ご手配時の注意事項		受領印	
◎仕様をご確認の上、受領印と日付の記入をお願いします。		縮尺 1/30 (A3)	
◎ご発注後の仕様変更につきましては、追加費用の発生となります。		日付 2023.11.17	
◎上記に伴い、納期も変更になりますのでご注意ください。		<div>中</div>	
		図名 製品図	
		SYK-3060N-MR	
		U900 K601(G1)MR(3)	
		図番 U22_A_-1 (3)	

配管系統図

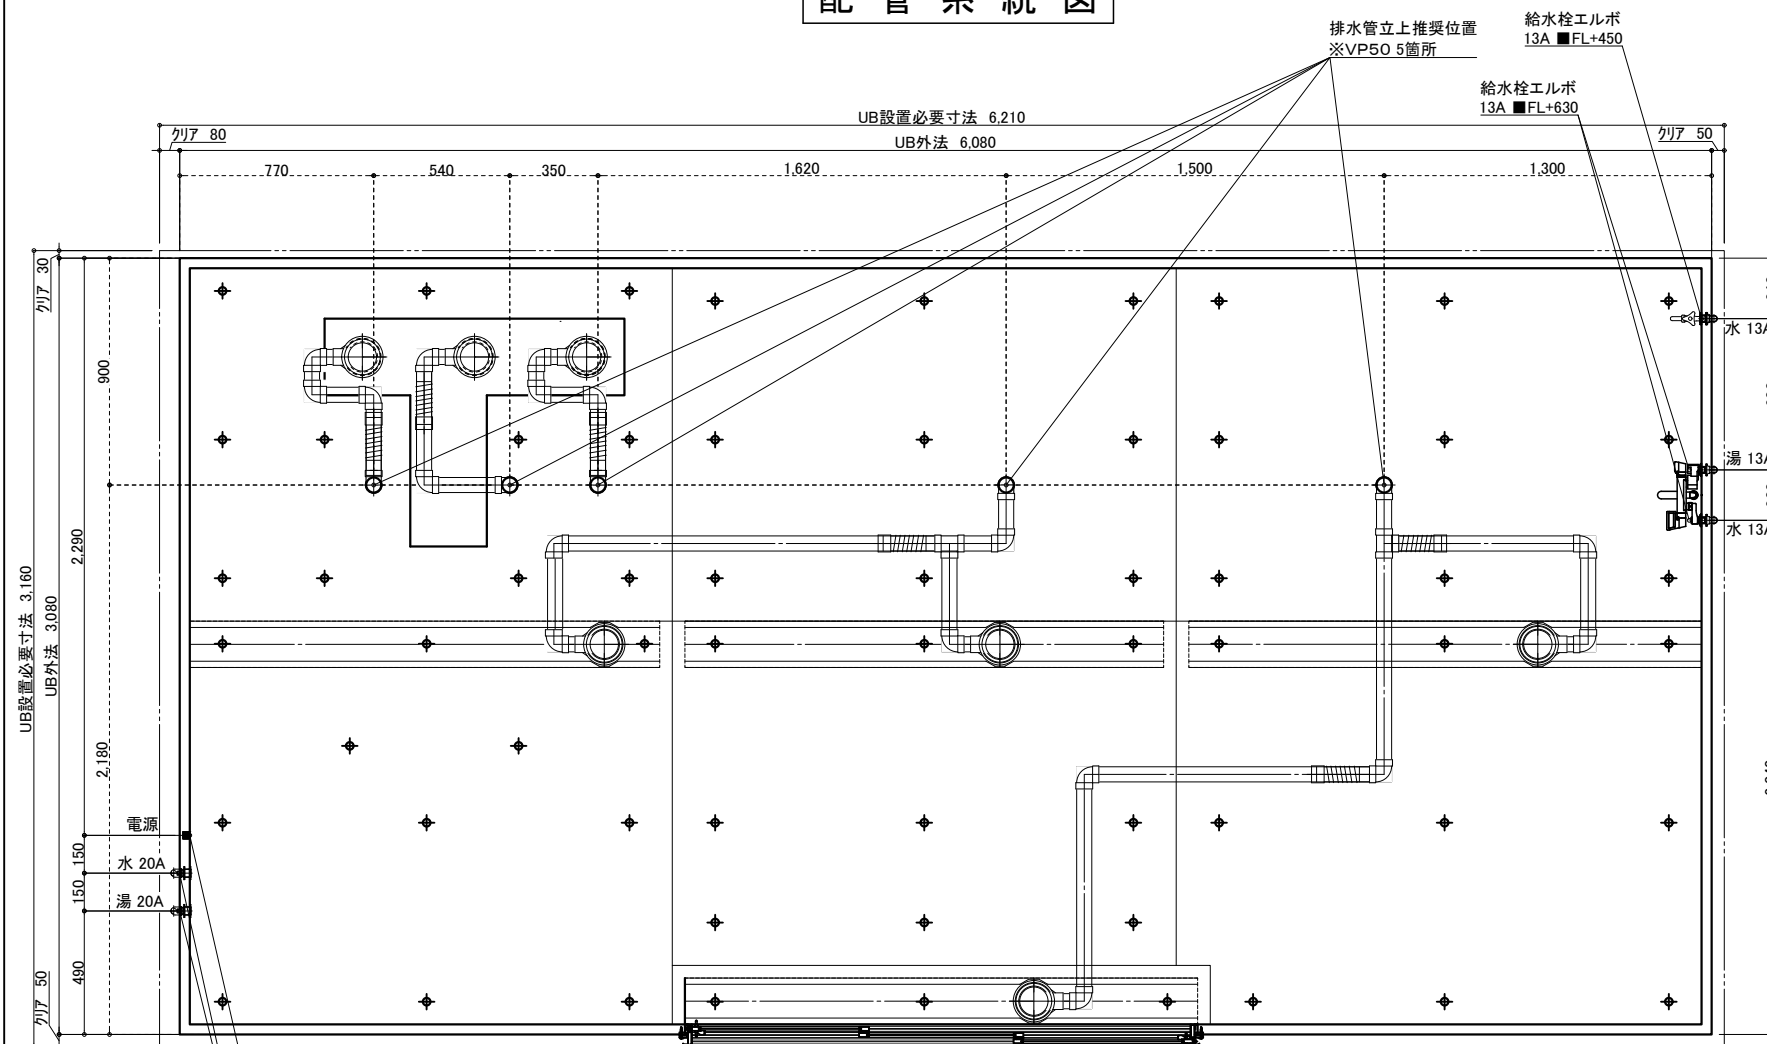

機械浴槽用電気用壁開口 Φ30
UB工事:壁パネル開口


機械浴槽用給水給湯配管 20A
UB工事:貫通金具取付
浴室内:メネジ(Rp3/4)
浴室外:メネジ(Rc3/4)

※付属の給水栓エルボ(右図参照)
を管に接続し調整可能な状態で
立ち上げて下さい。

排水接続

VP50(5箇所) ※配管勾配1/100

排水管をカットし、
高さ調整して接続:UB工事

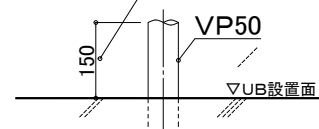

設備工事:排水管立上げ

UB工事:立上排水管への接続

※排水管立ち上げ位置は防水パン
脚位置より逃げて立ち上げて下さい

給水・給湯接続


13A

洗い場水栓 1ヶ所 (湯×1 水×1)

単水栓 1ヶ所 (水×1)

一次側設備工事：
給水管の立上・エルボとの事前接続工事

UB工事:
UB内へ給水栓エルボ引込

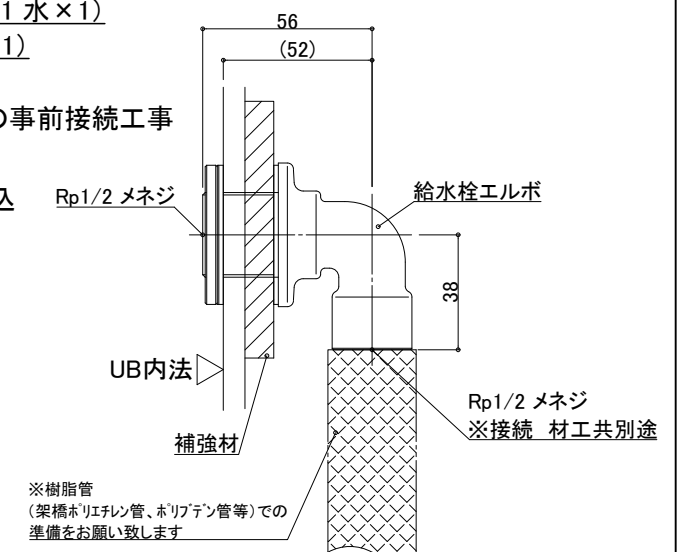


20A

機械浴槽 1ヶ所 (湯×1 水×1)

一次側設備工事：
給水管の立上・エルボとの事前接続工事、
UB内ボールバルブ止め

UB工事:
UB内へ給水栓エルボ引込

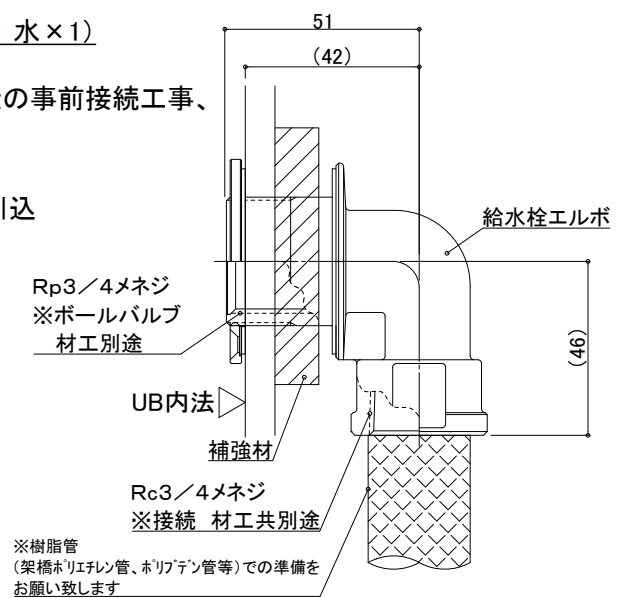

物件名:



—ご手配時の注意事項—

◎仕様をご確認の上、受領印と日付の記入をお願いします。

◎ご発注後の仕様変更につきましては、追加費用の発生となります。

◎上記に伴い、納期も変更になりますのでご注意ください。


—受領印—

縮尺
日付 2023.11.17

図名	設備図
図番	SYK-3060N-MR U900 K601(G1)MRS(1) U22 A S-1 (1)

脚位置図


脚位置は15mm以内で寸法誤差が生じる場合があります。

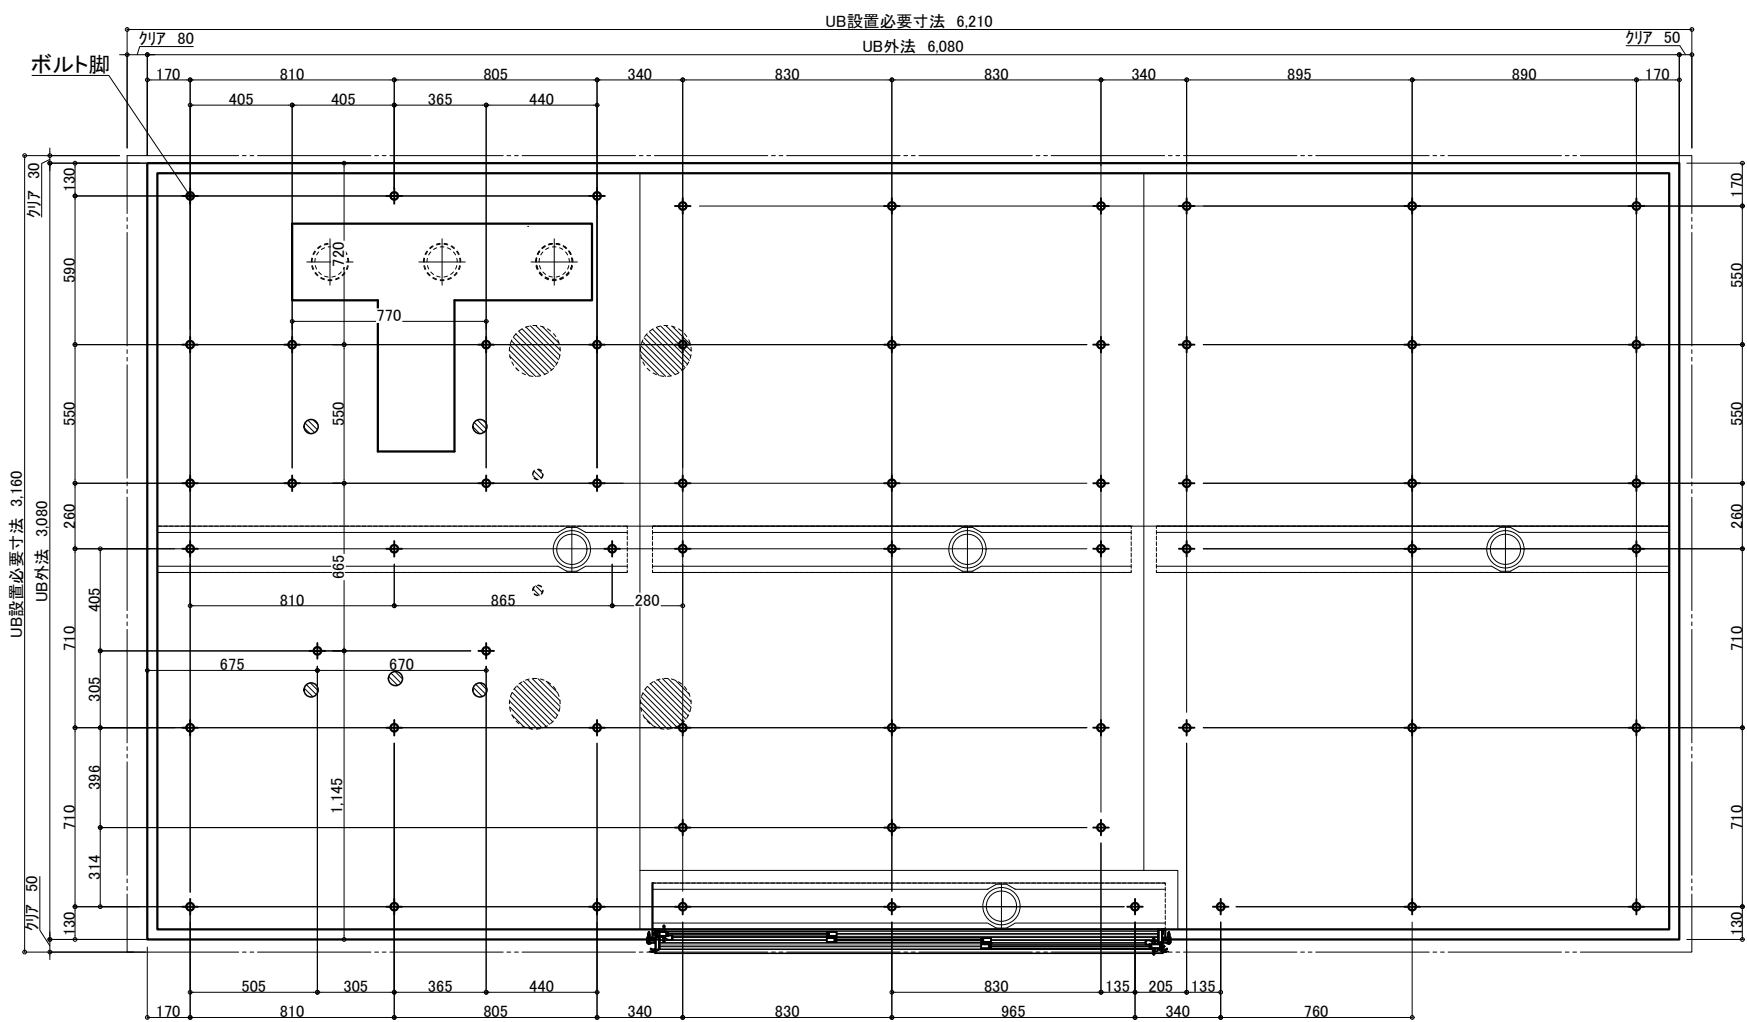

3枚引戸


有効開口: 1,217.3

ガラリ開口面積 (cm²): 332.2

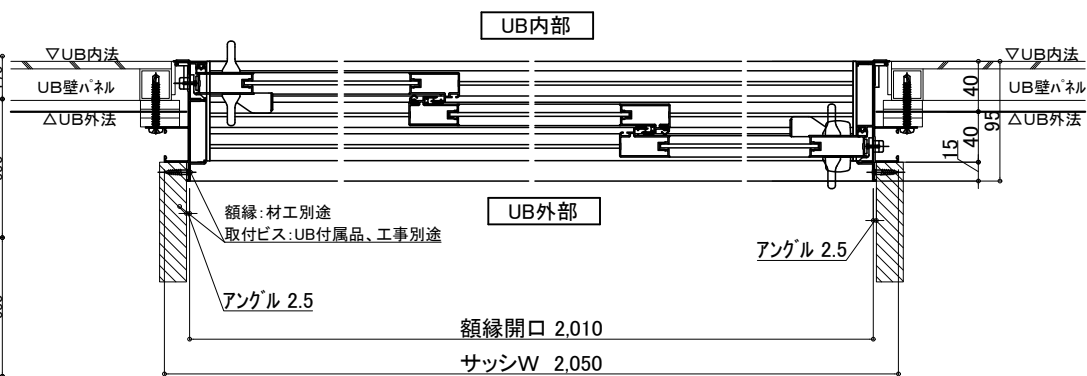

照明 (10箇所)

LED薄型照明 MA44S+LED

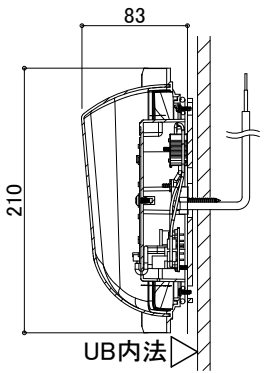

電気工事: 電源接続、スイッチ設置


UB工事: 照明器具の取付および
電源コードを天井点検口
付近まで取出しまで

天井換気扇

材工別途 (オプションでの用意あり)



メーカー・品番・開口サイズをお知らせください

UB工事: 天井パネル開口 (工場開口)
以降全て一次側設備・電気工事

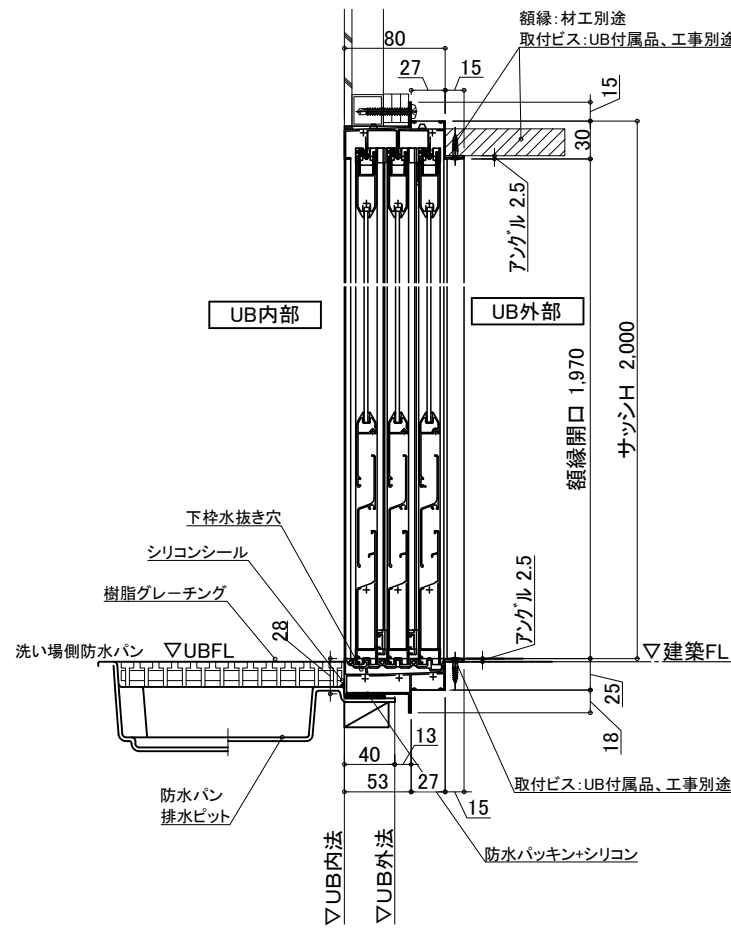

物件名:

<div>介護システムバス</div> <div>ゆとりけあ</div> <div>3000X</div> <div>ダイワ化成株式会社</div>	ご手配時の注意事項 ◎仕様をご確認の上、受領印と日付の記入をお願いします。 ◎ご発注後の仕様変更につきましては、追加費用の発生となります。 ◎上記に伴い、納期も変更になりますのでご注意ください。	受領印	縮尺 日付 2023.11.17	設備図 図名 SYK-3060N-MR 図番 U900 K601(G1)MRS(2) U22_A_S-1 (2)

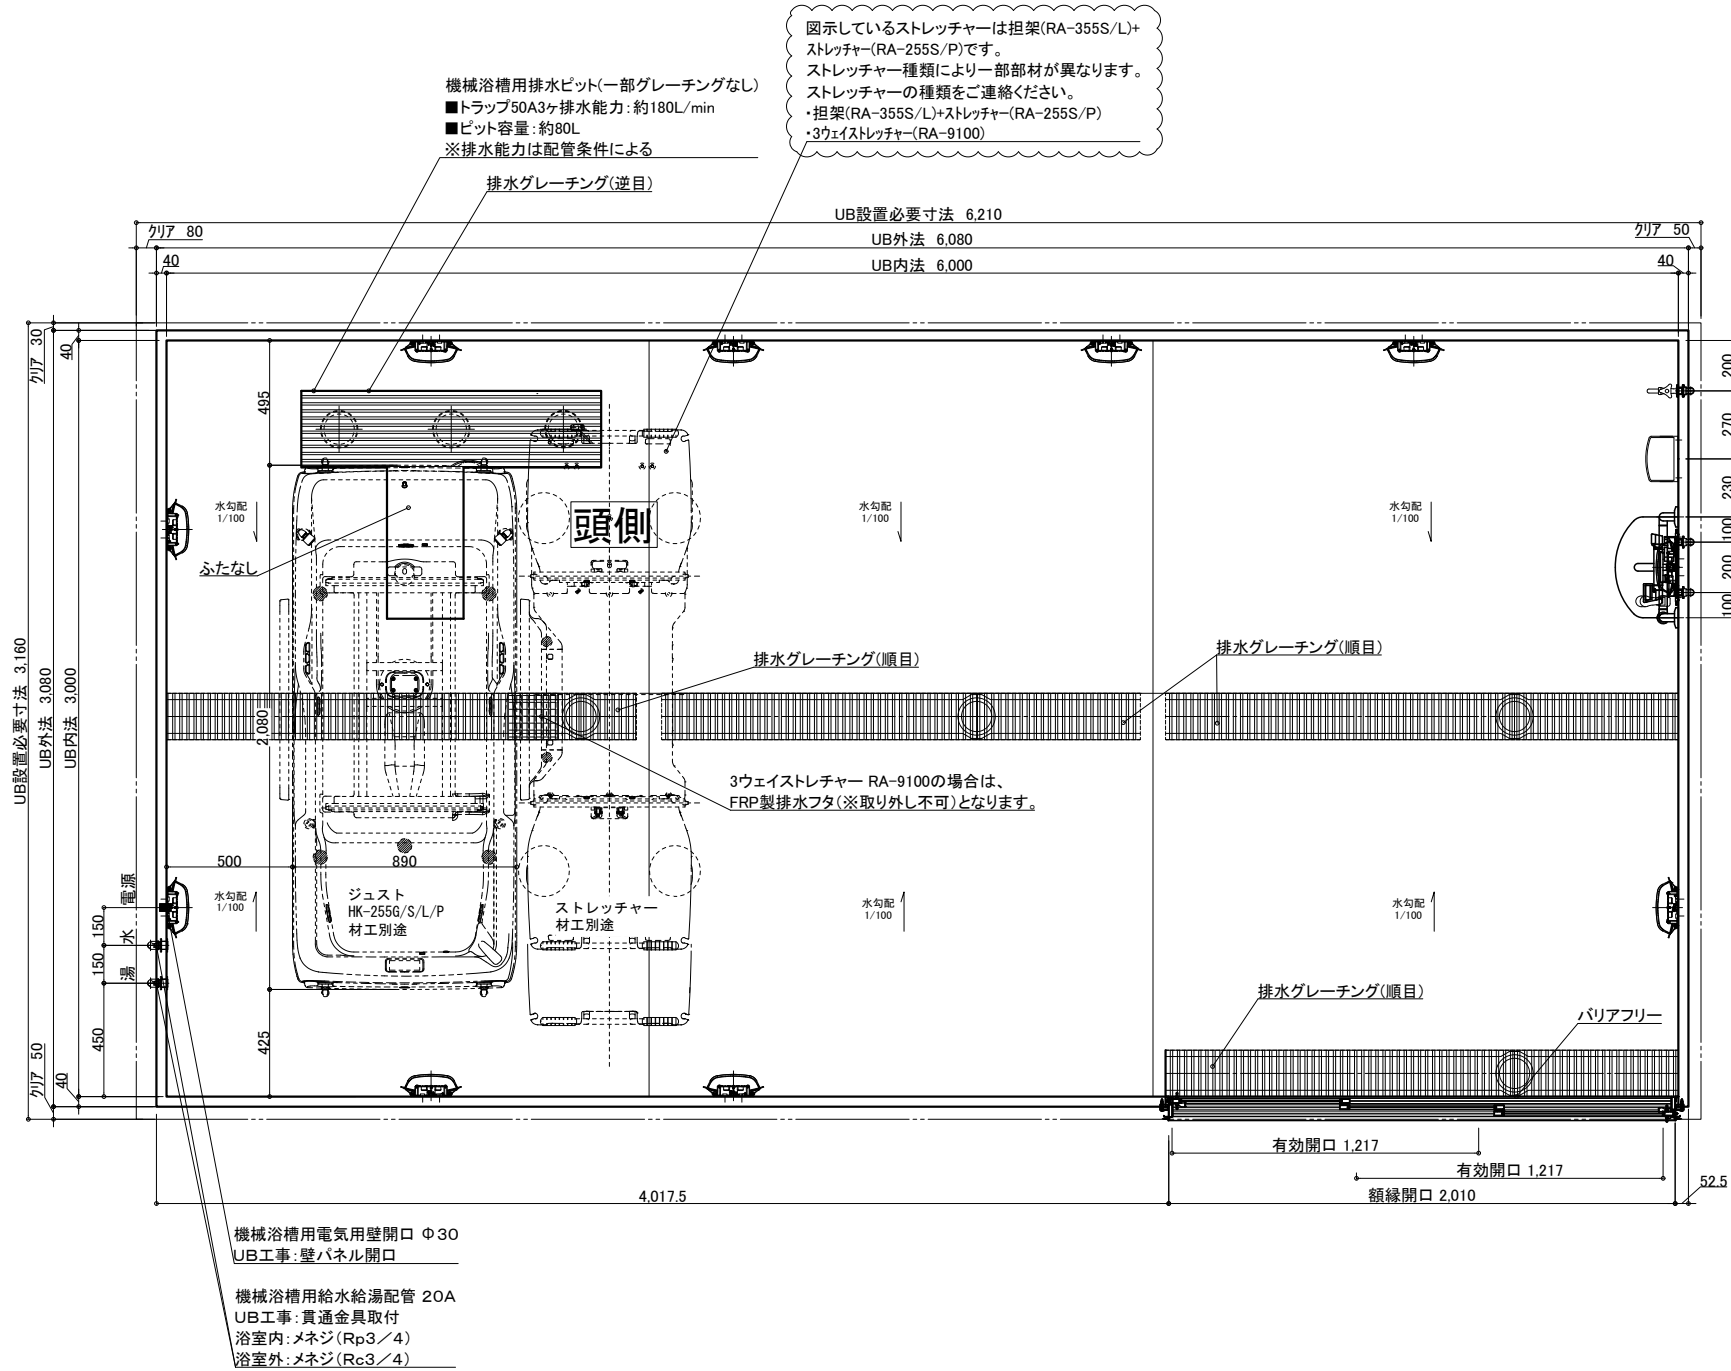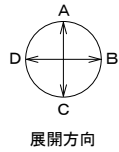

名 称	仕 様	カラー	数量	名 称	仕 様	カラー	数量
本 体	浴槽	機械浴槽(JUST HK-255G/S/L/P)(据置)	材工別途	本 体	手すり	U型 400*800	ホワイト 1
	壁	スタンダードパネル			スライドフック	樹脂製	ホワイト 1
	床	FRP			ナースコール加工	UB工事:壁パネル開口まで	*オプション
	天井	フラット天井		給 水	窓枠	フリー窓枠	ホワイト *オプション
	ドア	3枚引き戸(両開き)有効開口:1,217mm			水栓金具	洗い場水栓:サーモスイッチシャワー シャワーホース 2m	1
付 属	収納	化粧棚	2	排 水	断熱カバー	単水栓	1
	照明	LED薄型照明	10		給水・給湯管	13A Rp1/2メネジ止め	3
	洗面置き台	樹脂製	1		排水管	20A Rc3/4メネジ止め	2
	鏡	防湿ミラー300*700*15	1	換気扇	UB工事:天井パネル開口まで	塩ビ管 VP50	*オプション

物件名:

※システムバス

ゆとりけあ

3000X

ダイワ化成株式会社


ご手配時の注意事項

◎仕様をご確認の上、受領印と日付の記入をお願いします。
◎ご発注後の仕様変更につきましては、追加費用の発生となります。
◎上記に伴い、納期も変更になりますのでご注意ください。

受領印

縮尺 1/30 (A3)
日付 2023.11.17


図名 製品図
SYK-3060N-R
図番 U900 K601(G1)R(1)
U22_A_-1 (1)

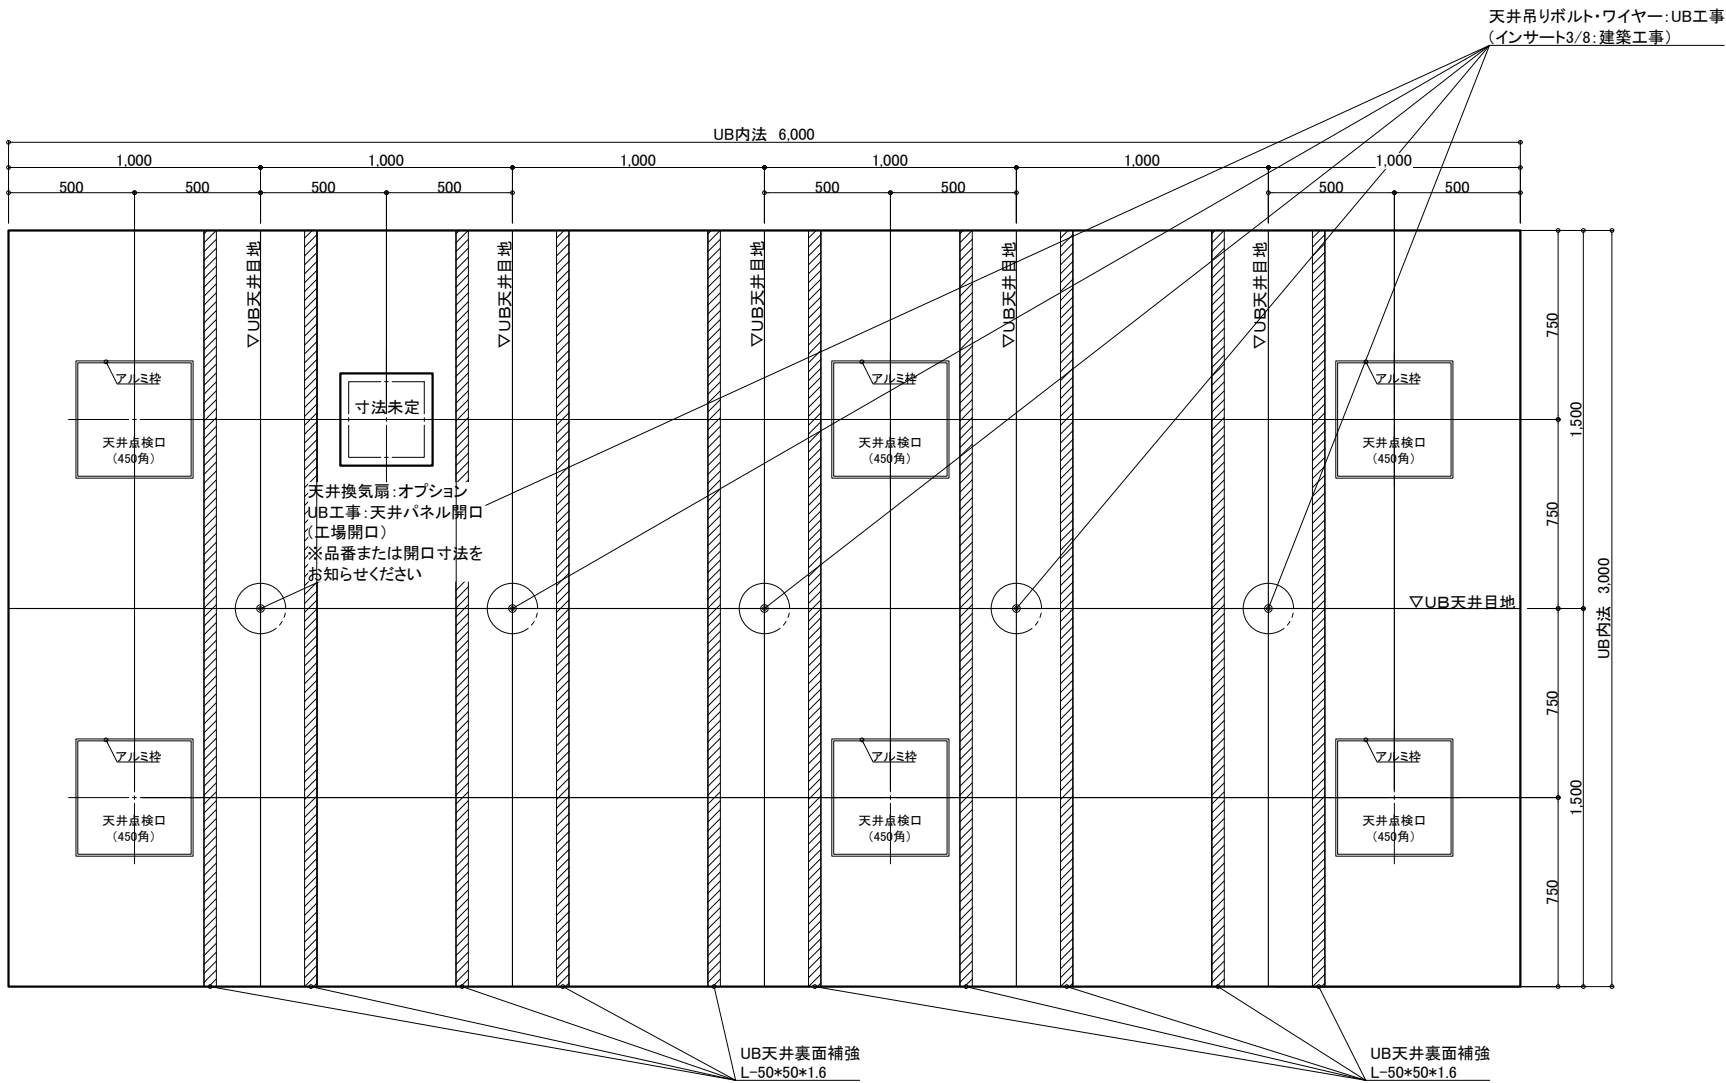


天井伏図

物件名: _____


<div>介入システムバス</div> <div>ゆとりけあ</div> <div>3000X</div> <div>ダイワ化成株式会社</div>	ご手配時の注意事項		受領印	縮尺	1/30 (A3)	図名	製品図	
	◎仕様をご確認の上、受領印と日付の記入をお願いします。			日付	2023.11.17		SYK-3060N-R	
	◎ご発注後の仕様変更につきましては、追加費用の発生となります。			<div>中付</div>			U900 K601(G1)R(2)	
	◎上記に伴い、納期も変更になりますのでご注意ください。						図番	U22_A_-1 (2)

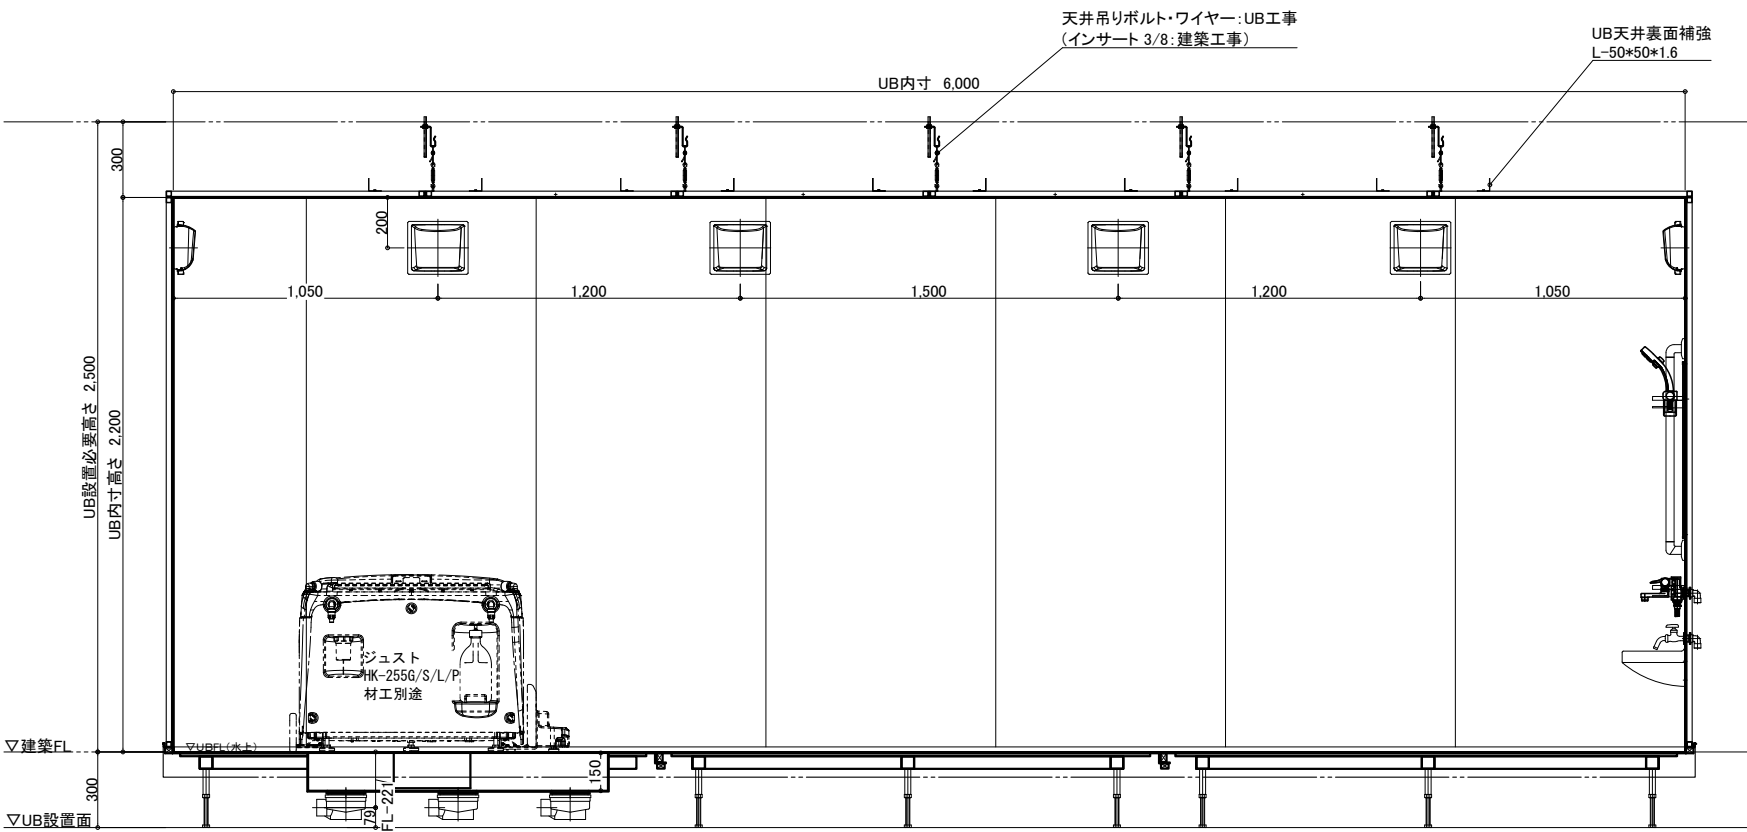


A 面

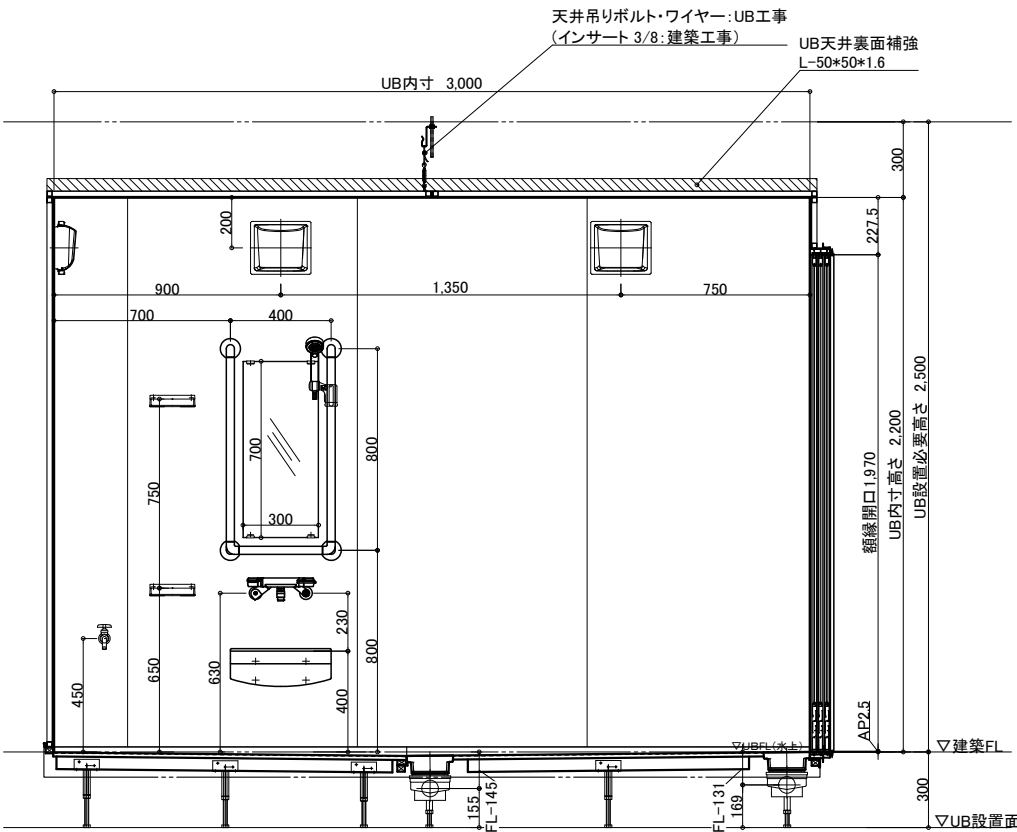

B 面

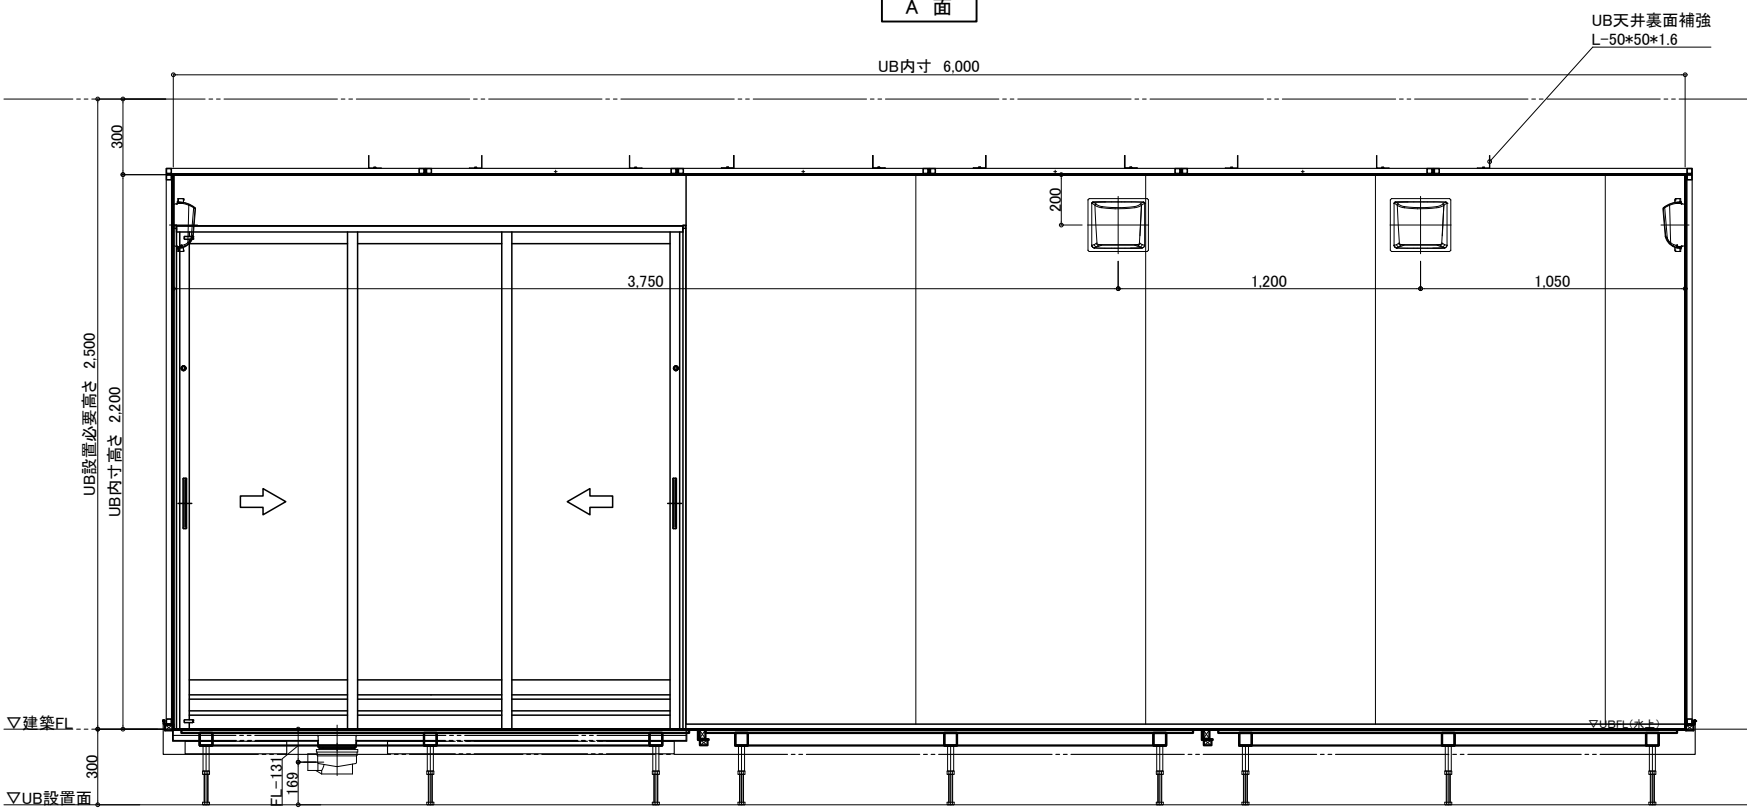

C 面

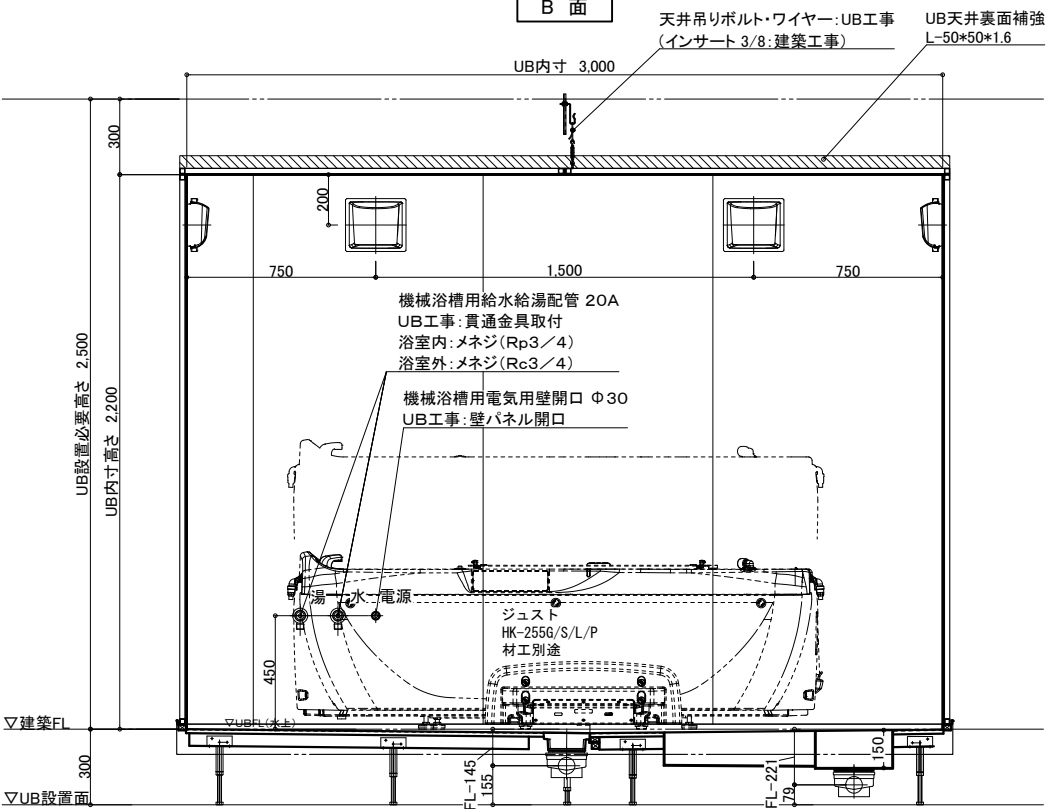

D 面

物件名:

介 護 シ ス テ ム バ ス
ゆとりけあ
3000X
ダイワ化成株式会社

ご手配時の注意事項


- ◎仕様をご確認の上、受領印と日付の記入をお願いします。
- ◎ご発注後の仕様変更につきましては、追加費用の発生となります。
- ◎上記に伴い、納期も変更になりますのでご注意ください。

受領印

縮尺 1/30 (A3)
日付 2023.11.17



製品図
図名 SYK-3060N-R
図番 U900 K601(G1)R(3)
U22_A_-1 (3)

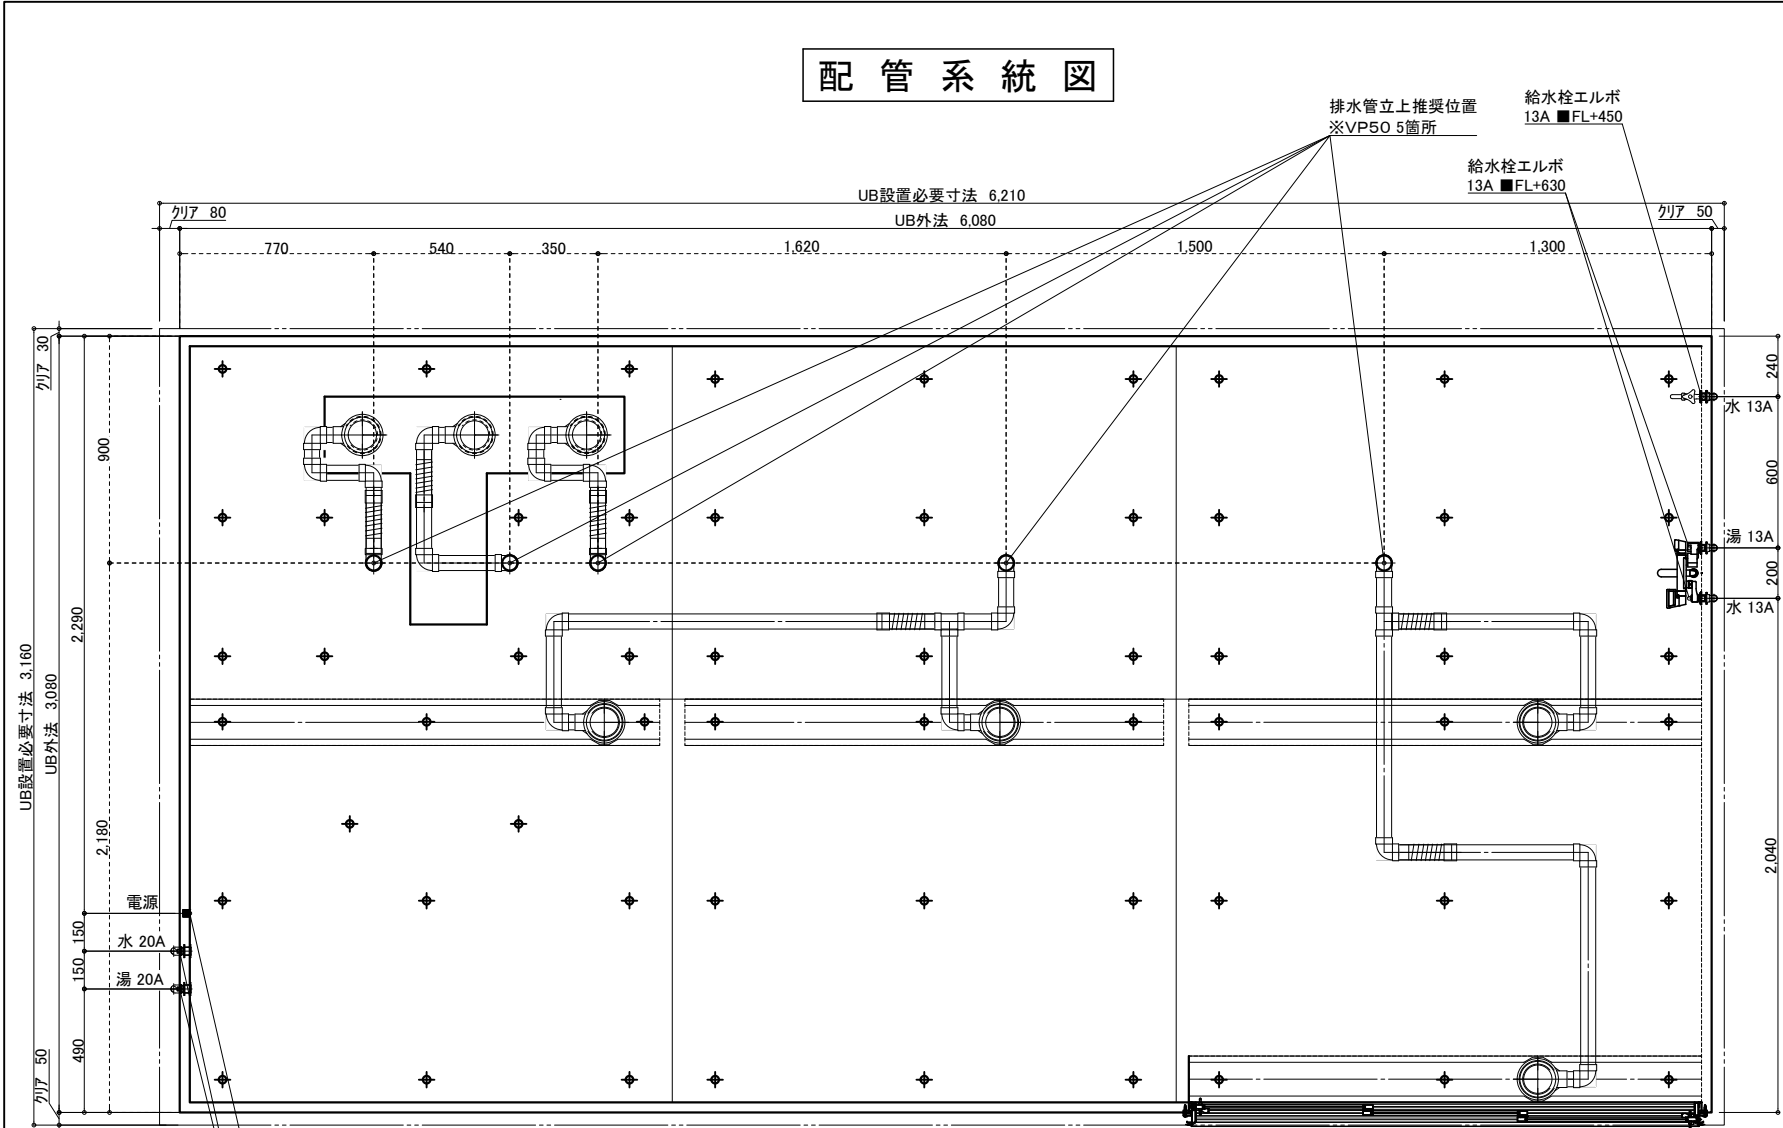


機械浴槽用電気用壁開口 Φ30
UB工事:壁パネル開口

機械浴槽用給水給湯配管 20A
UB工事:貫通金具取付
浴室内:メネジ(Rp3/4)
浴室外:メネジ(Rc3/4)

※付属の給水栓エルボ(右図参照)
を管に接続し調整可能な状態で
立ち上げて下さい。

排水接続

VP50(5箇所) ※配管勾配1/100

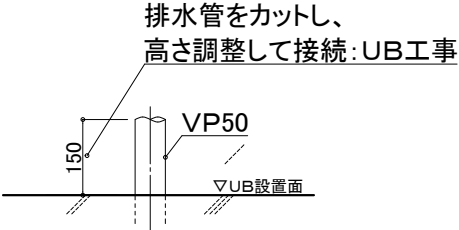


設備工事:排水管立上げ
UB工事:立上排水管への接続
※排水管立ち上げ位置は防水パン
脚位置より逃げて立ち上げて下さい


給水・給湯接続

13A
洗い場水栓 1ヶ所(湯×1 水×1)
単水栓 1ヶ所(水×1)

一次側設備工事:
給水管の立上・エルボとの事前接続工事

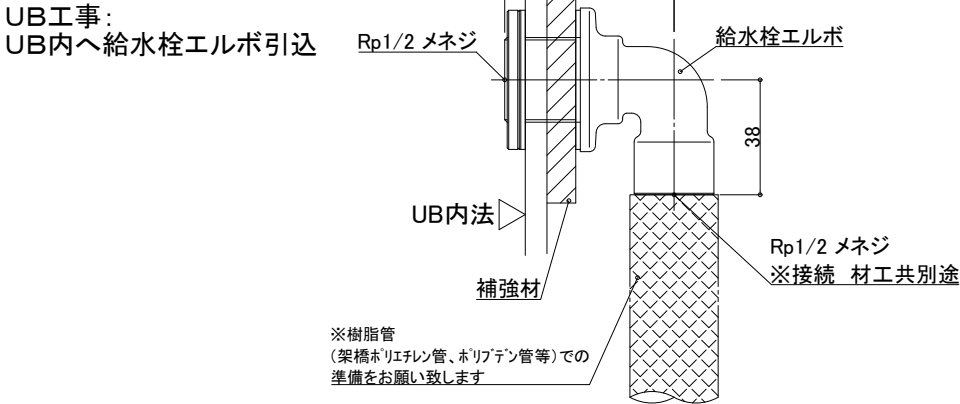



20A
機械浴槽 1ヶ所(湯×1 水×1)
一次側設備工事:
給水管の立上・エルボとの事前接続工事、
UB内ボールバルブ止め

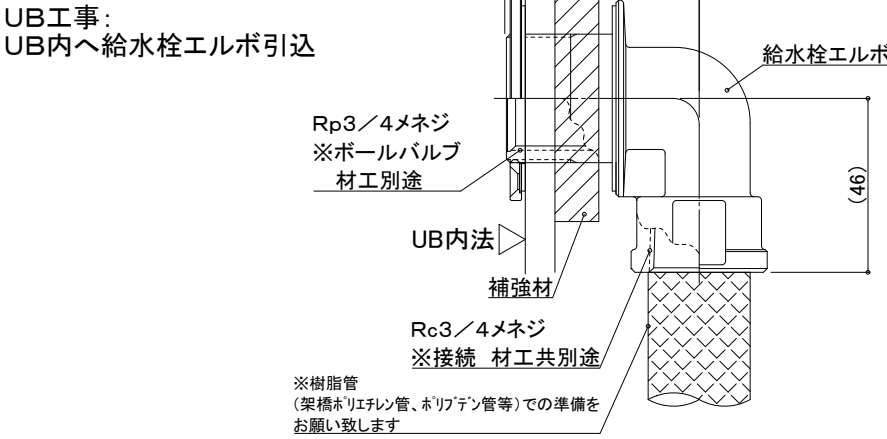

物件名:

<p>介 入 シ ス テ ム バ ス</p> <p>ゆとりけあ</p> <p>3000X</p> <p>ダイワ化成株式会社</p>	<p>ご手配時の注意事項</p> <p>◎仕様をご確認の上、受領印と日付の記入をお願いします。</p> <p>◎ご発注後の仕様変更につきましては、追加費用の発生となります。</p> <p>◎上記に伴い、納期も変更になりますのでご注意ください。</p>	<p>受領印</p>	<p>縮尺</p> <p>日付 2023.11.17</p>	設備図	
				図名	SYK-3060N-R
				図番	U900 K601(G1)RS(1)
				U22_A_S-1 (1)	

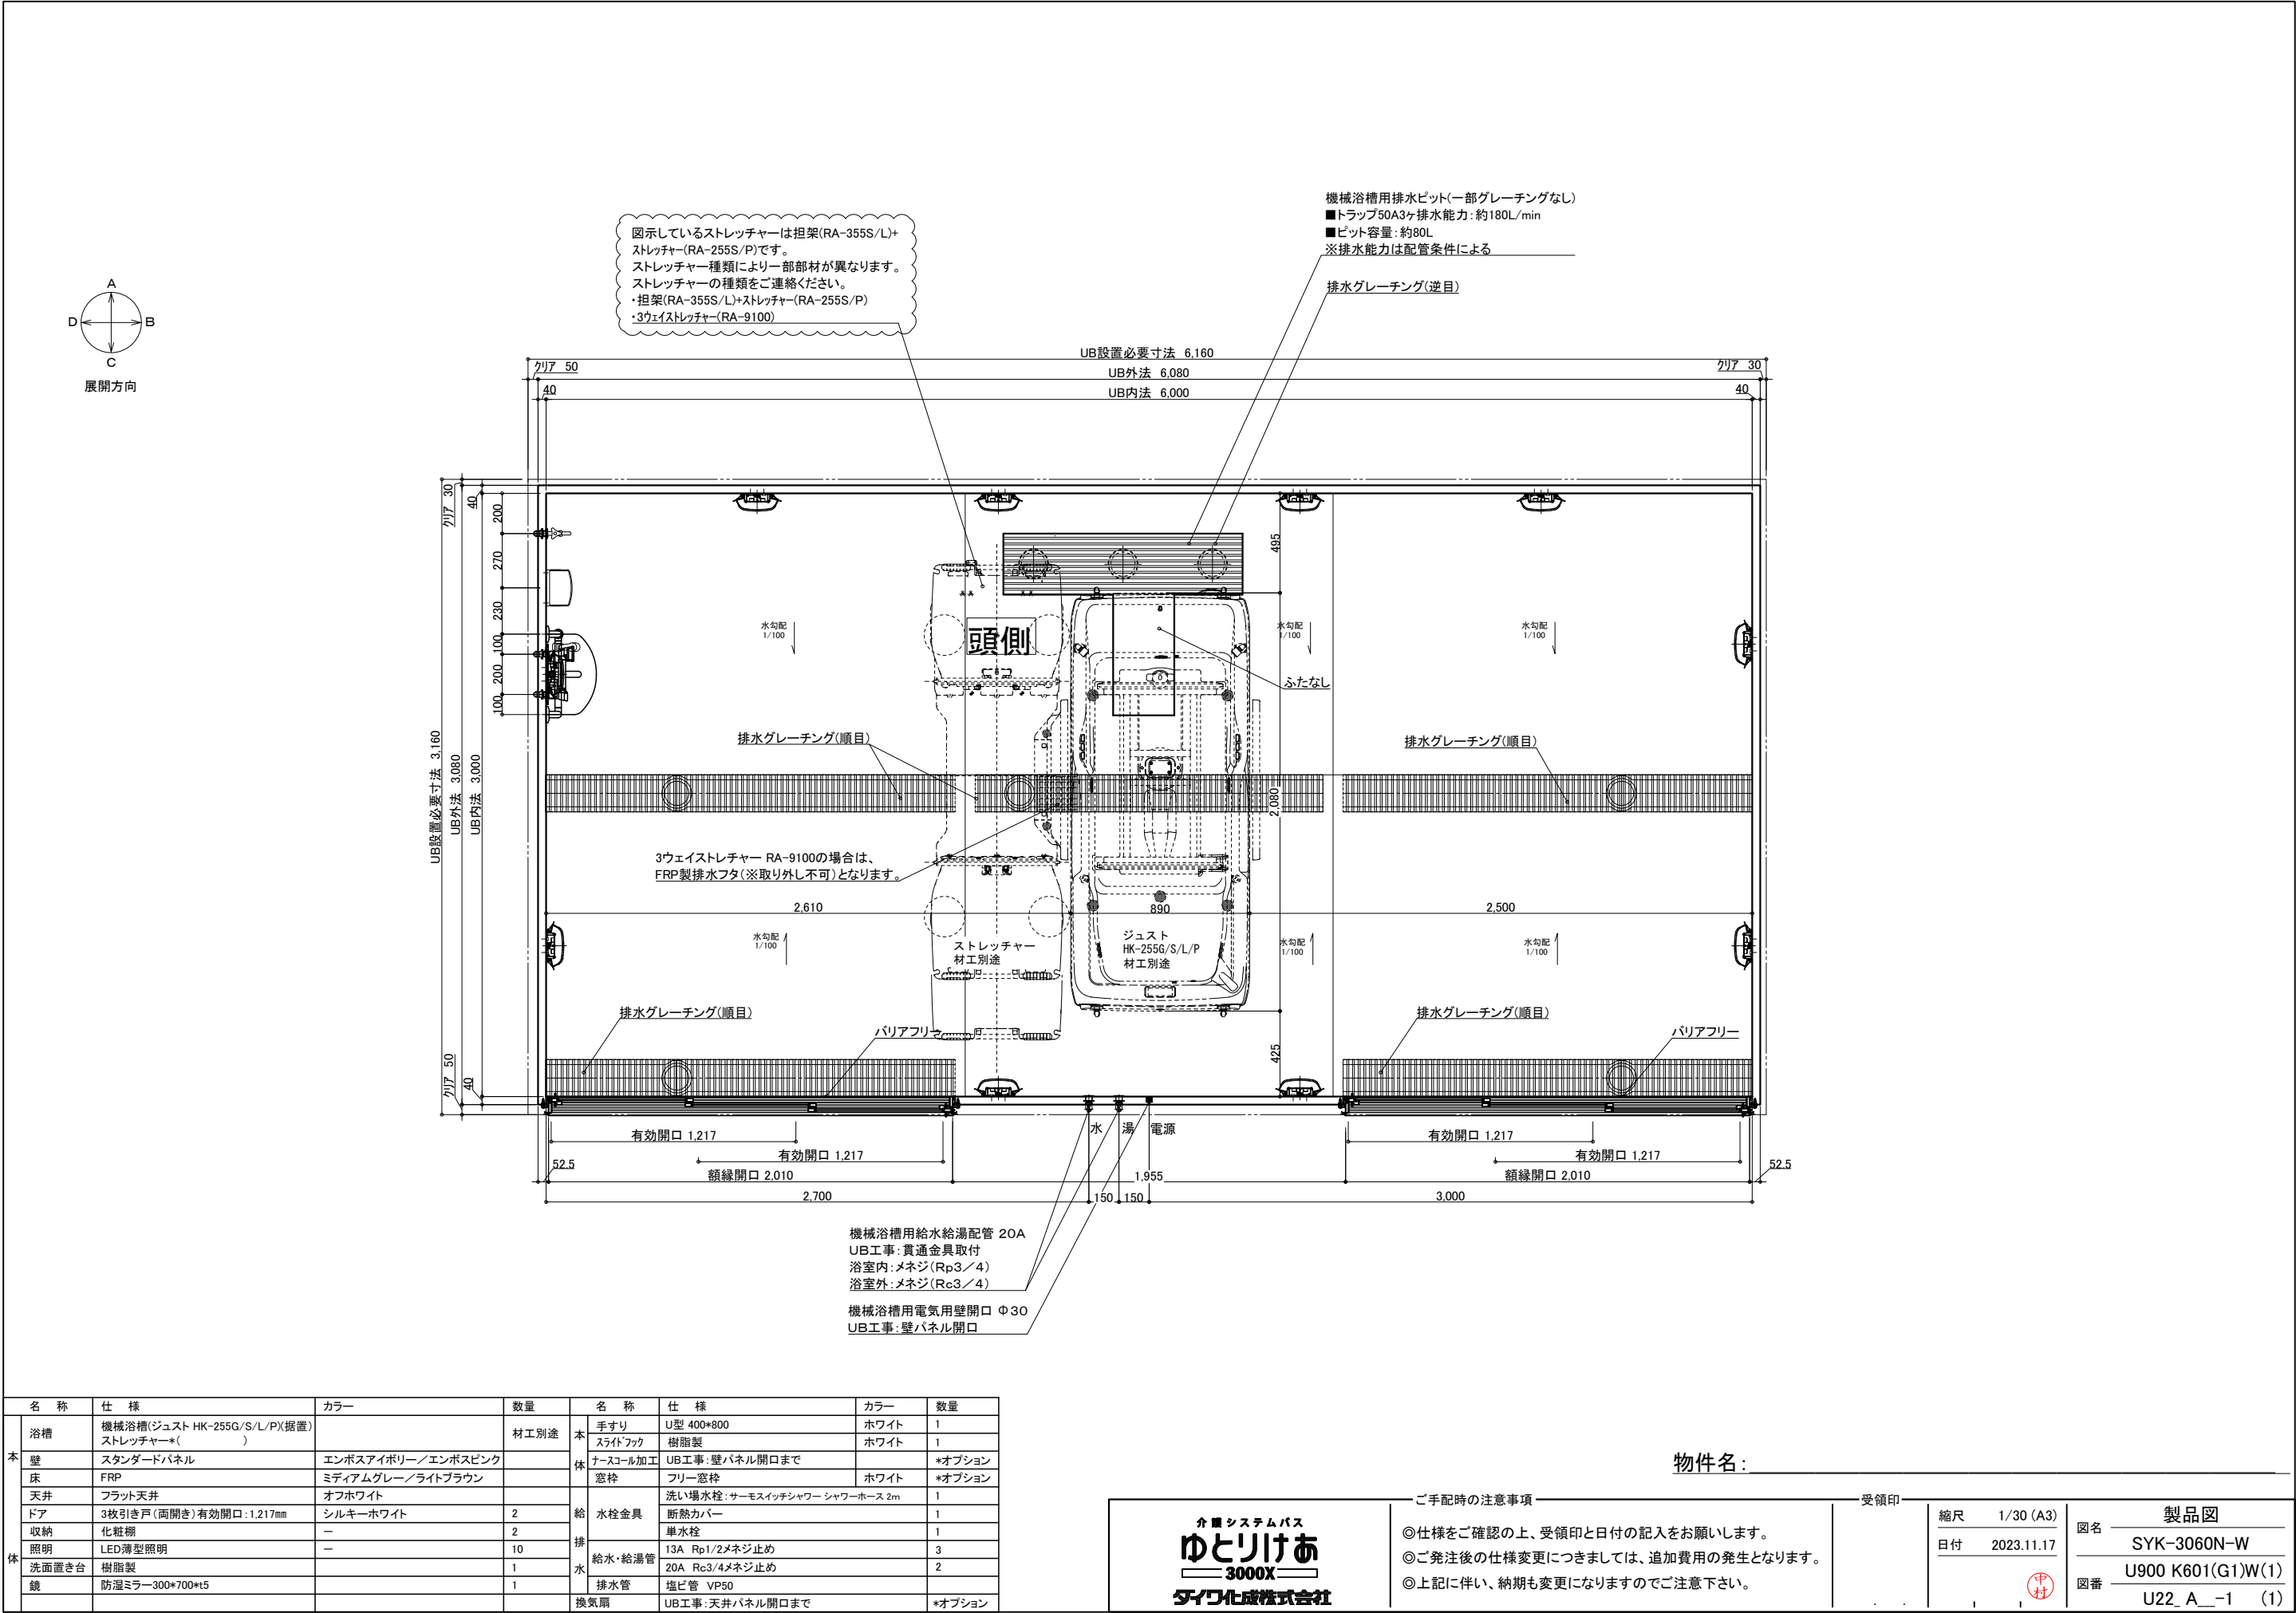


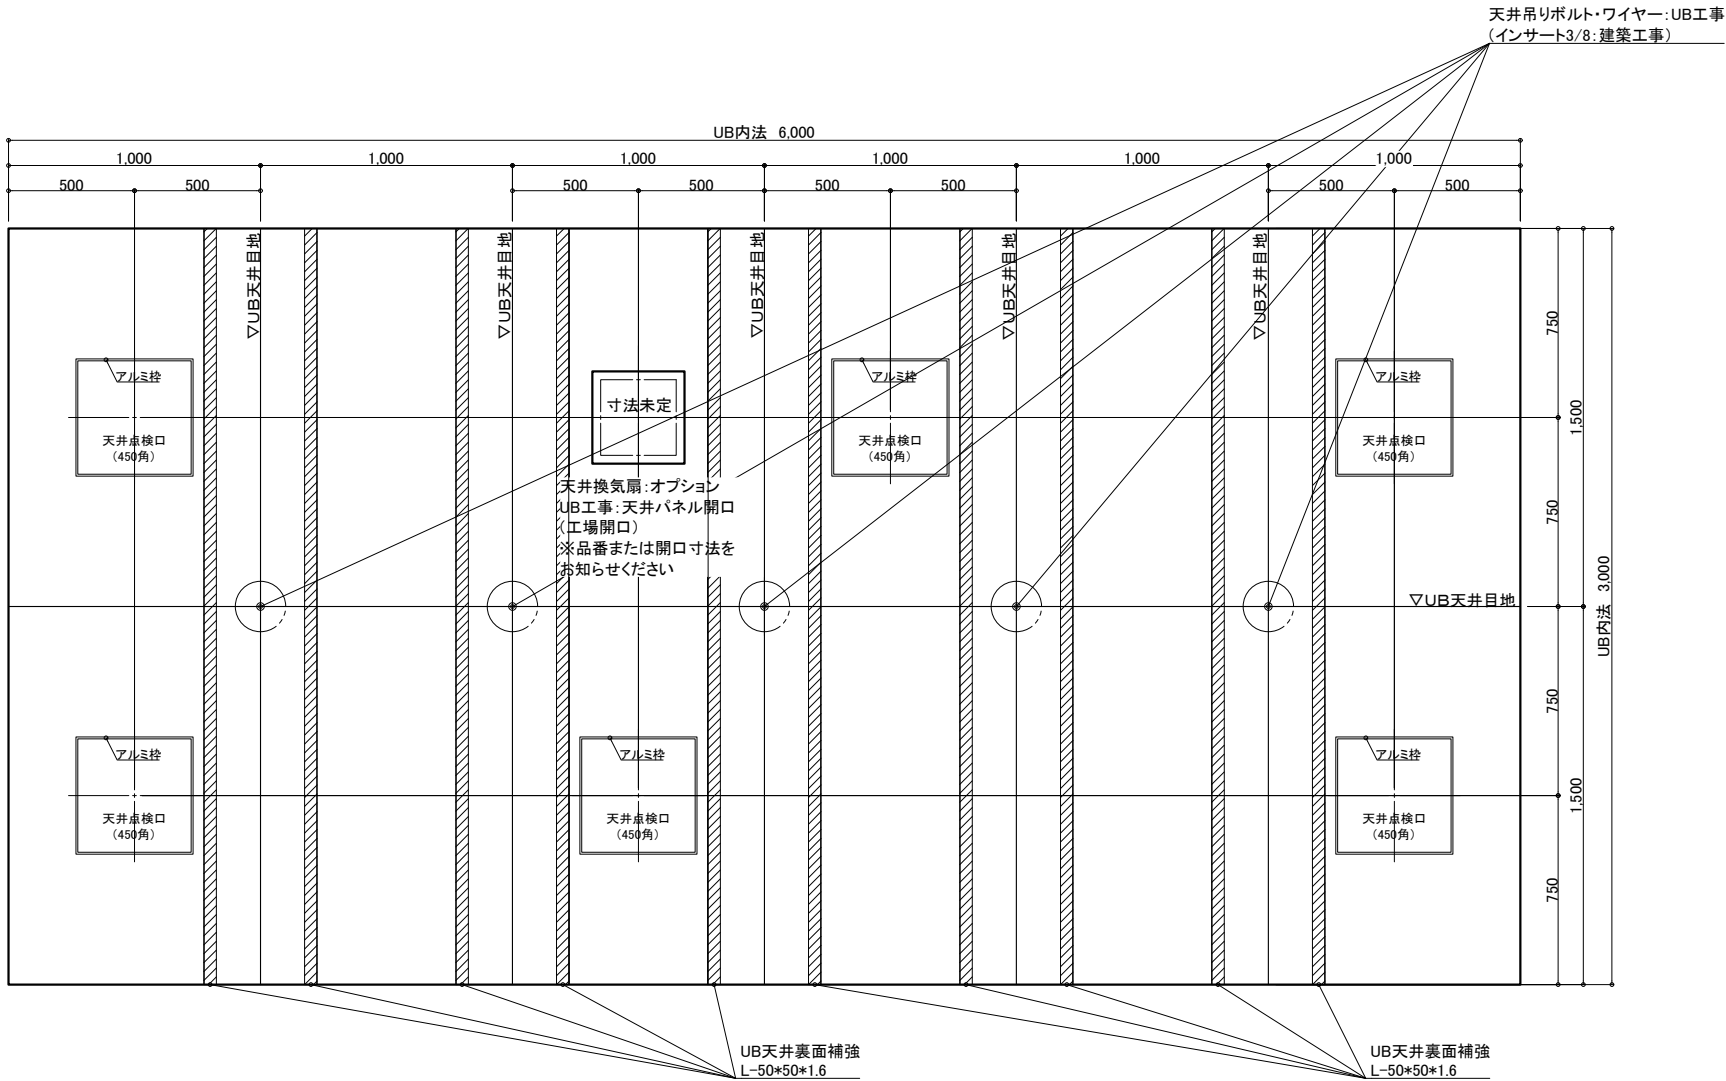


天井伏図

物件名:


<div>介護システムバス</div> <div>ゆとりけあ</div> <div>3000X</div> <div>ダイワ化成株式会社</div>	<div>ご手配時の注意事項</div> <div>◎仕様をご確認の上、受領印と日付の記入をお願いします。</div> <div>◎ご発注後の仕様変更につきましては、追加費用の発生となります。</div> <div>◎上記に伴い、納期も変更になりますのでご注意ください。</div>	<div>受領印</div>	<div>縮尺</div> <div>1/30 (A3)</div>	<div>製品図</div>
			<div>日付</div> <div>2023.11.17</div>	<div>図名</div> <div>SYK-3060N-W</div>
				<div>図番</div> <div>U900 K601(G1)W(2)</div>
				<div>U22_A_-1 (2)</div>

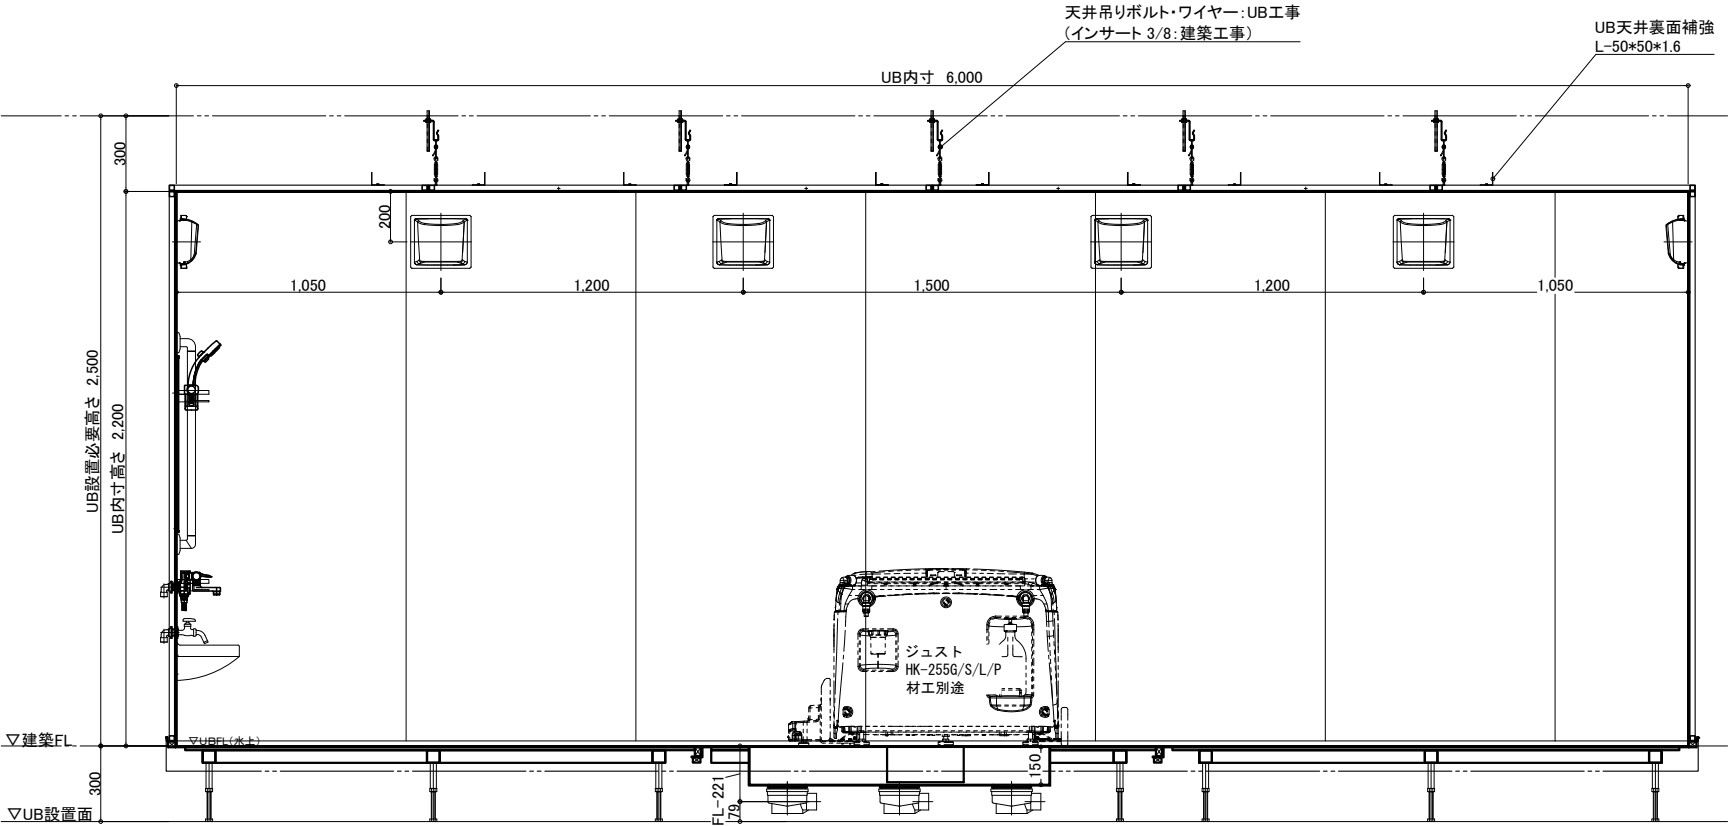


A 面

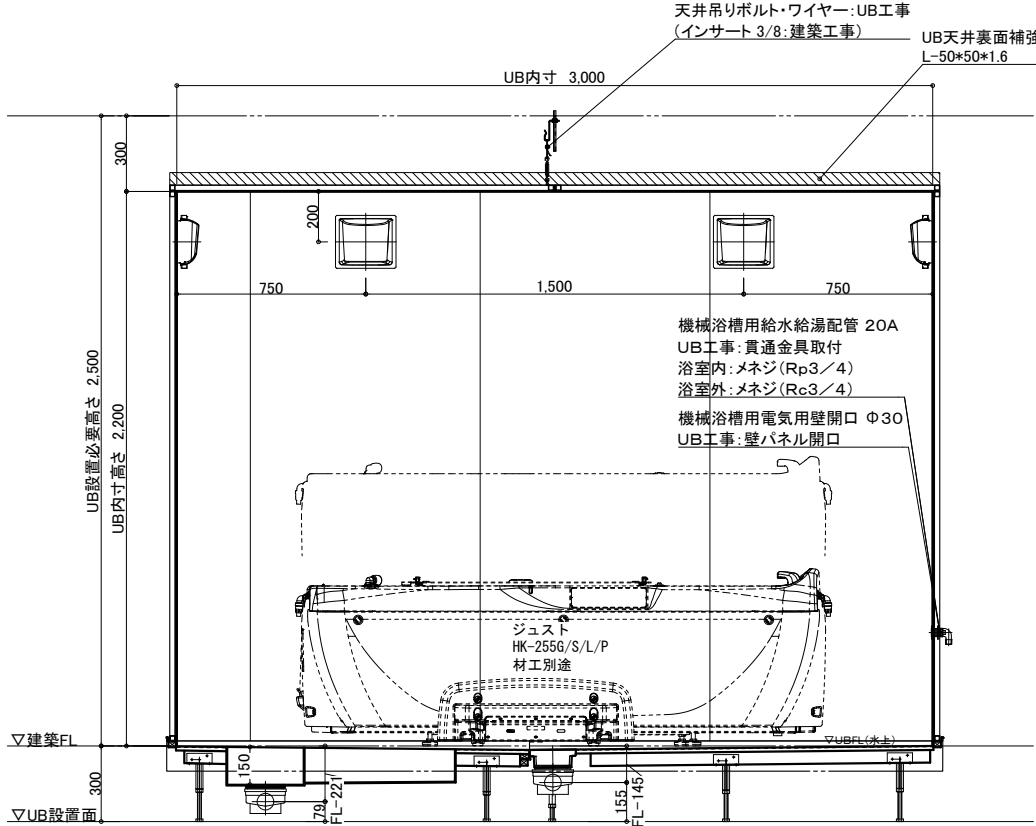

B 面

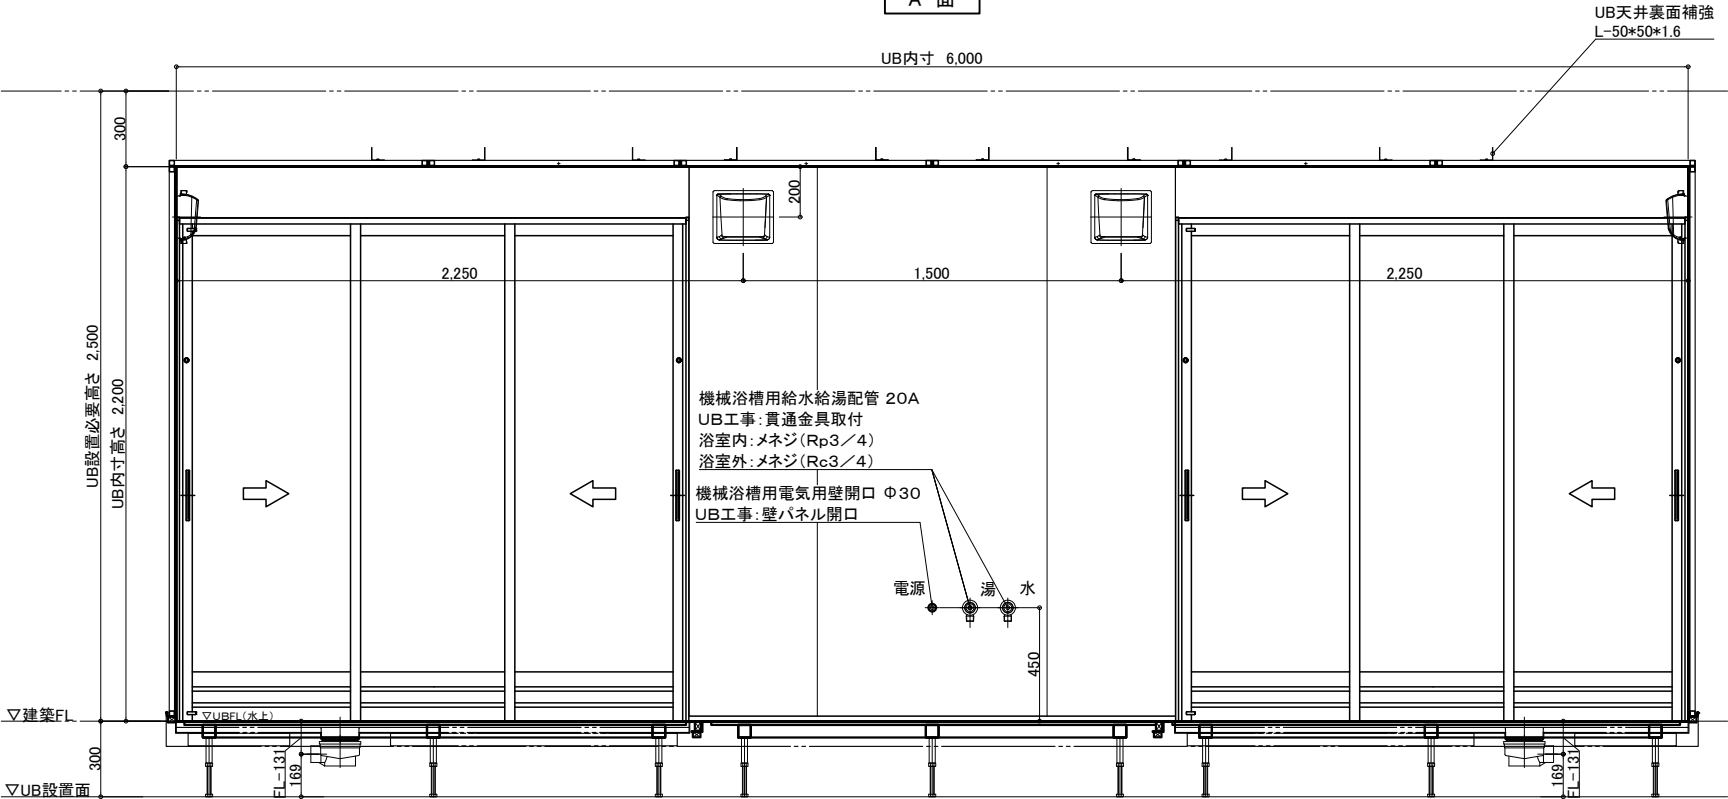

C 面

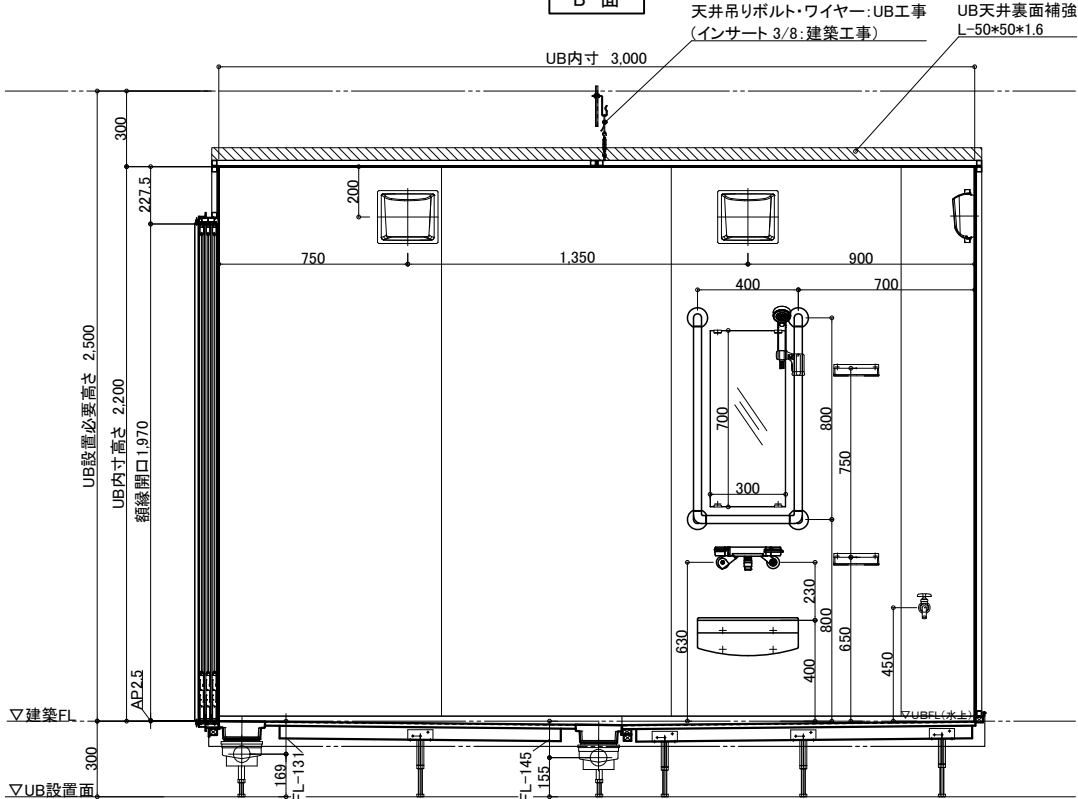

D 面

物件名:

介 護 シ ス テ ム バ ス
ゆとりけあ
3000X
ダイワ化成株式会社

ご手配時の注意事項


- ◎仕様をご確認の上、受領印と日付の記入をお願いします。
- ◎ご発注後の仕様変更につきましては、追加費用の発生となります。
- ◎上記に伴い、納期も変更になりますのでご注意ください。

受領印

縮尺 1/30 (A3)
日付 2023.11.17




製品図
図名 SYK-3060N-W
図番 U900 K601(G1)W(3)
U22_A_-1 (3)

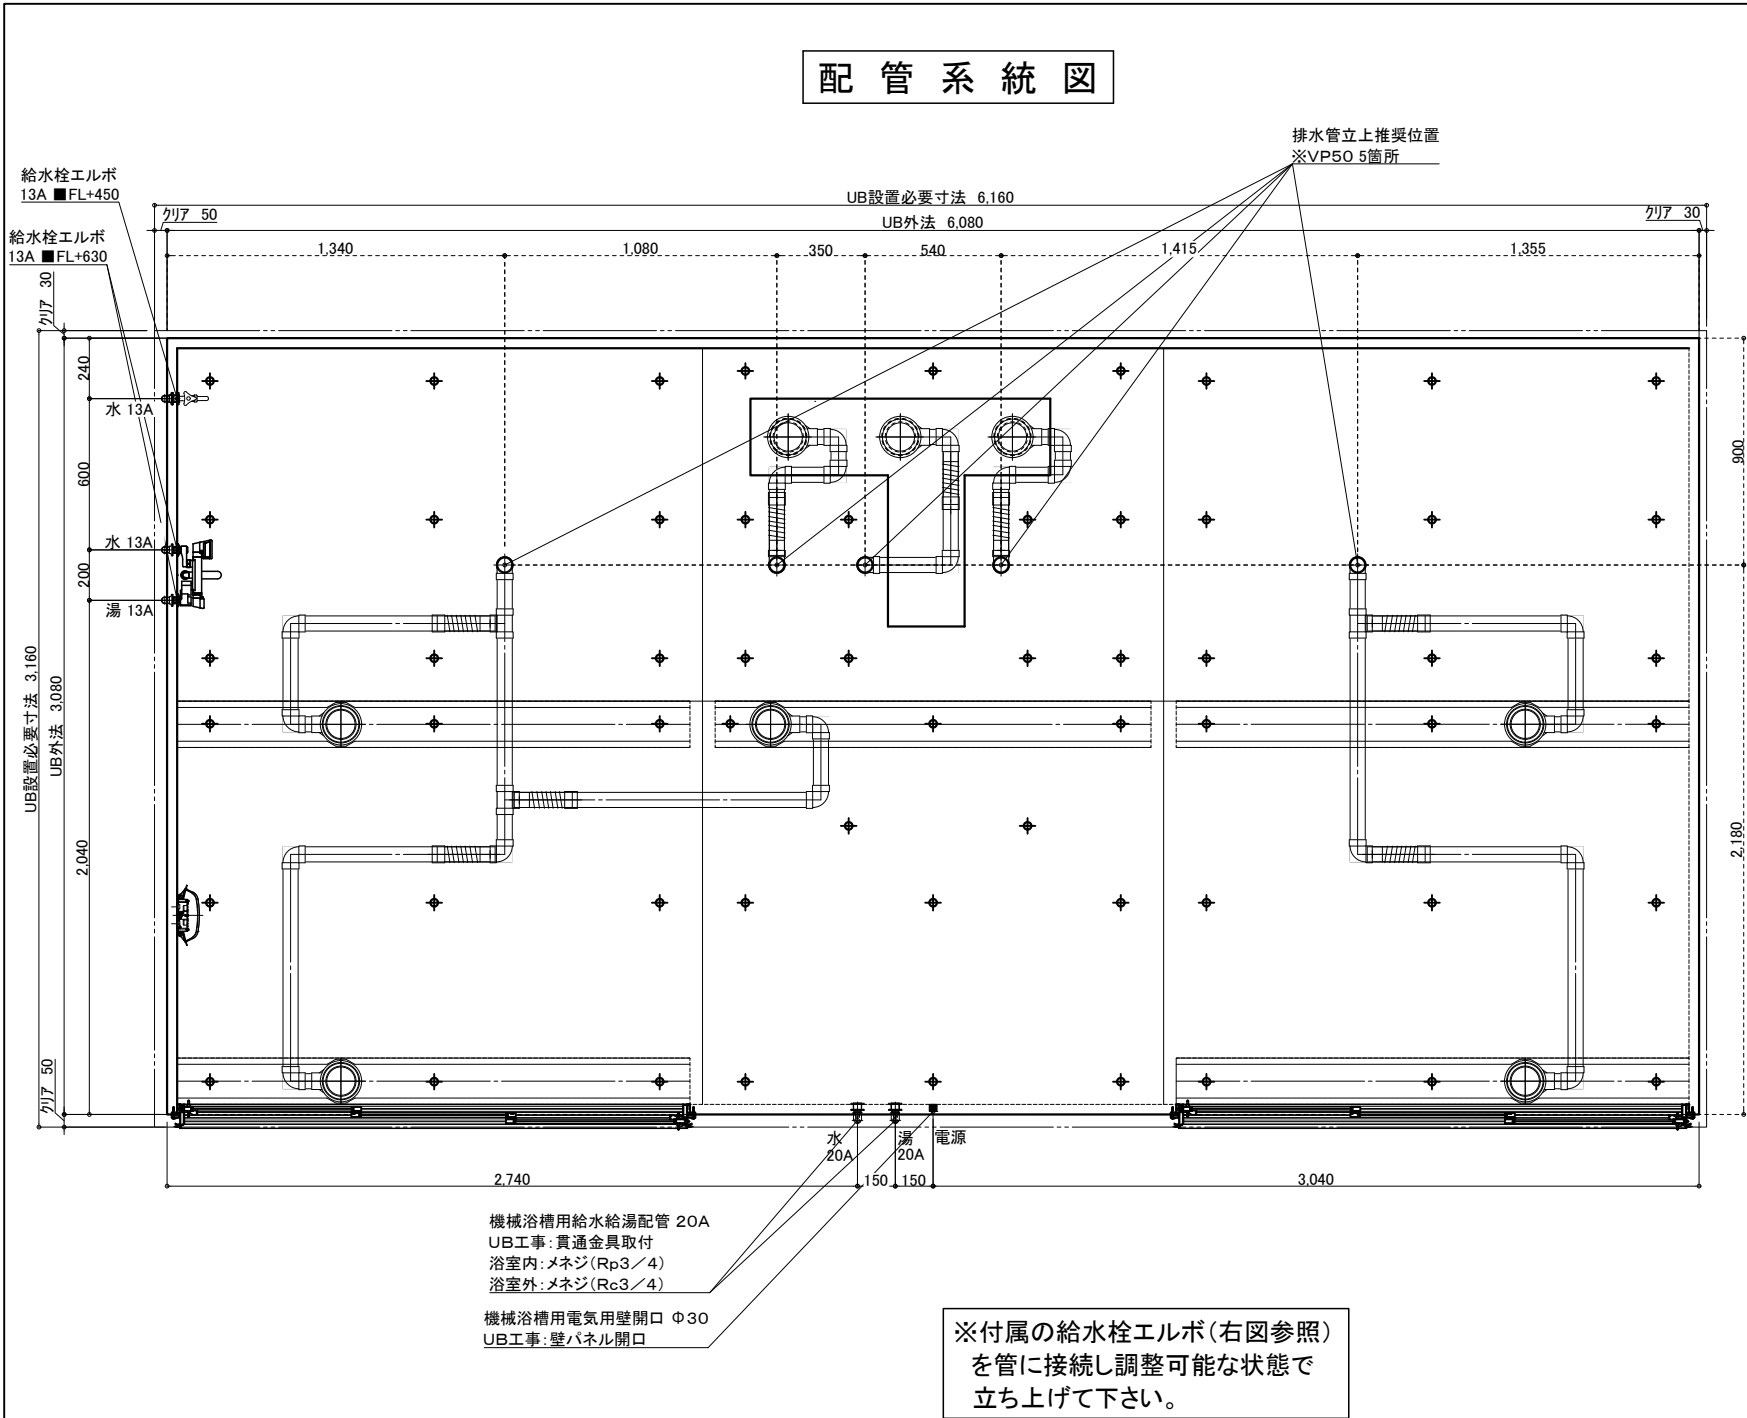

排水接続

VP50(5箇所) ※配管勾配1/100

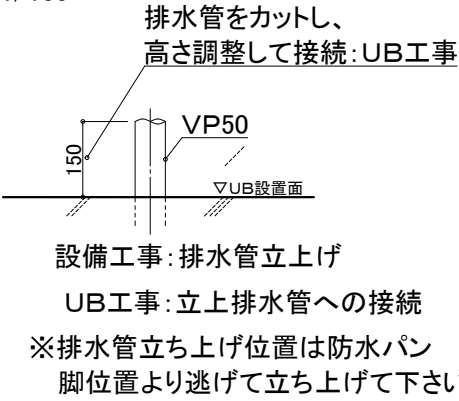


給水・給湯接続

13A
洗い場水栓 1ヶ所(湯×1 水×1)
単水栓 1ヶ所(水×1)

一次側設備工事:
給水管の立上・エルボとの事前接続工事


UB工事:
UB内へ給水栓エルボ引込

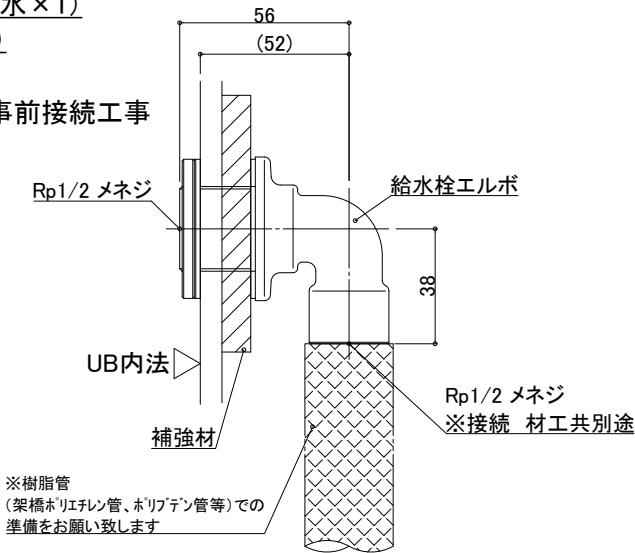

20A
機械浴槽 1ヶ所(湯×1 水×1)

一次側設備工事:
給水管の立上・エルボとの事前接続工事、
UB内ボールバルブ止め

UB工事:
UB内へ給水栓エルボ引込

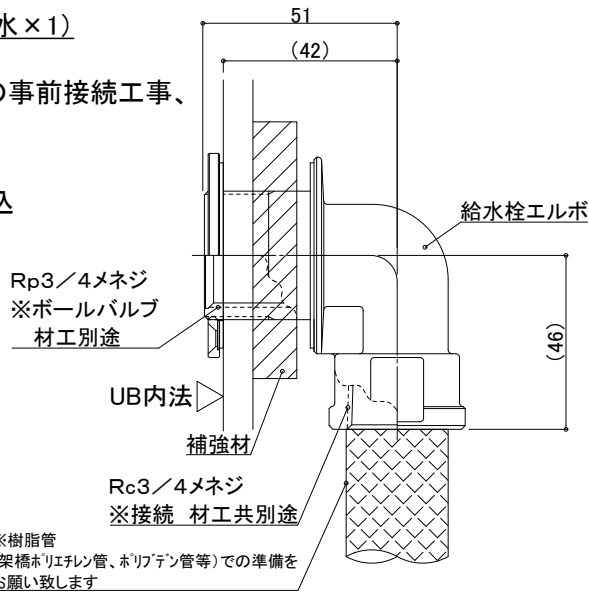

物件名: _____

介護システムバス
ゆとりけあ
3000X
ダイワ化成株式会社

ご手配時の注意事項

- ◎仕様をご確認の上、受領印と日付の記入をお願いします。
- ◎ご発注後の仕様変更につきましては、追加費用の発生となります。
- ◎上記に伴い、納期も変更になりますのでご注意ください。

受領印

縮尺

日付 2023.11.17




設備図

図名 SYK-3060N-W
図番 U900 K601(G1)WS(1)
U22_A_S-1 (1)

脚位置図


脚位置は15mm以内で寸法誤差が生じる場合があります。

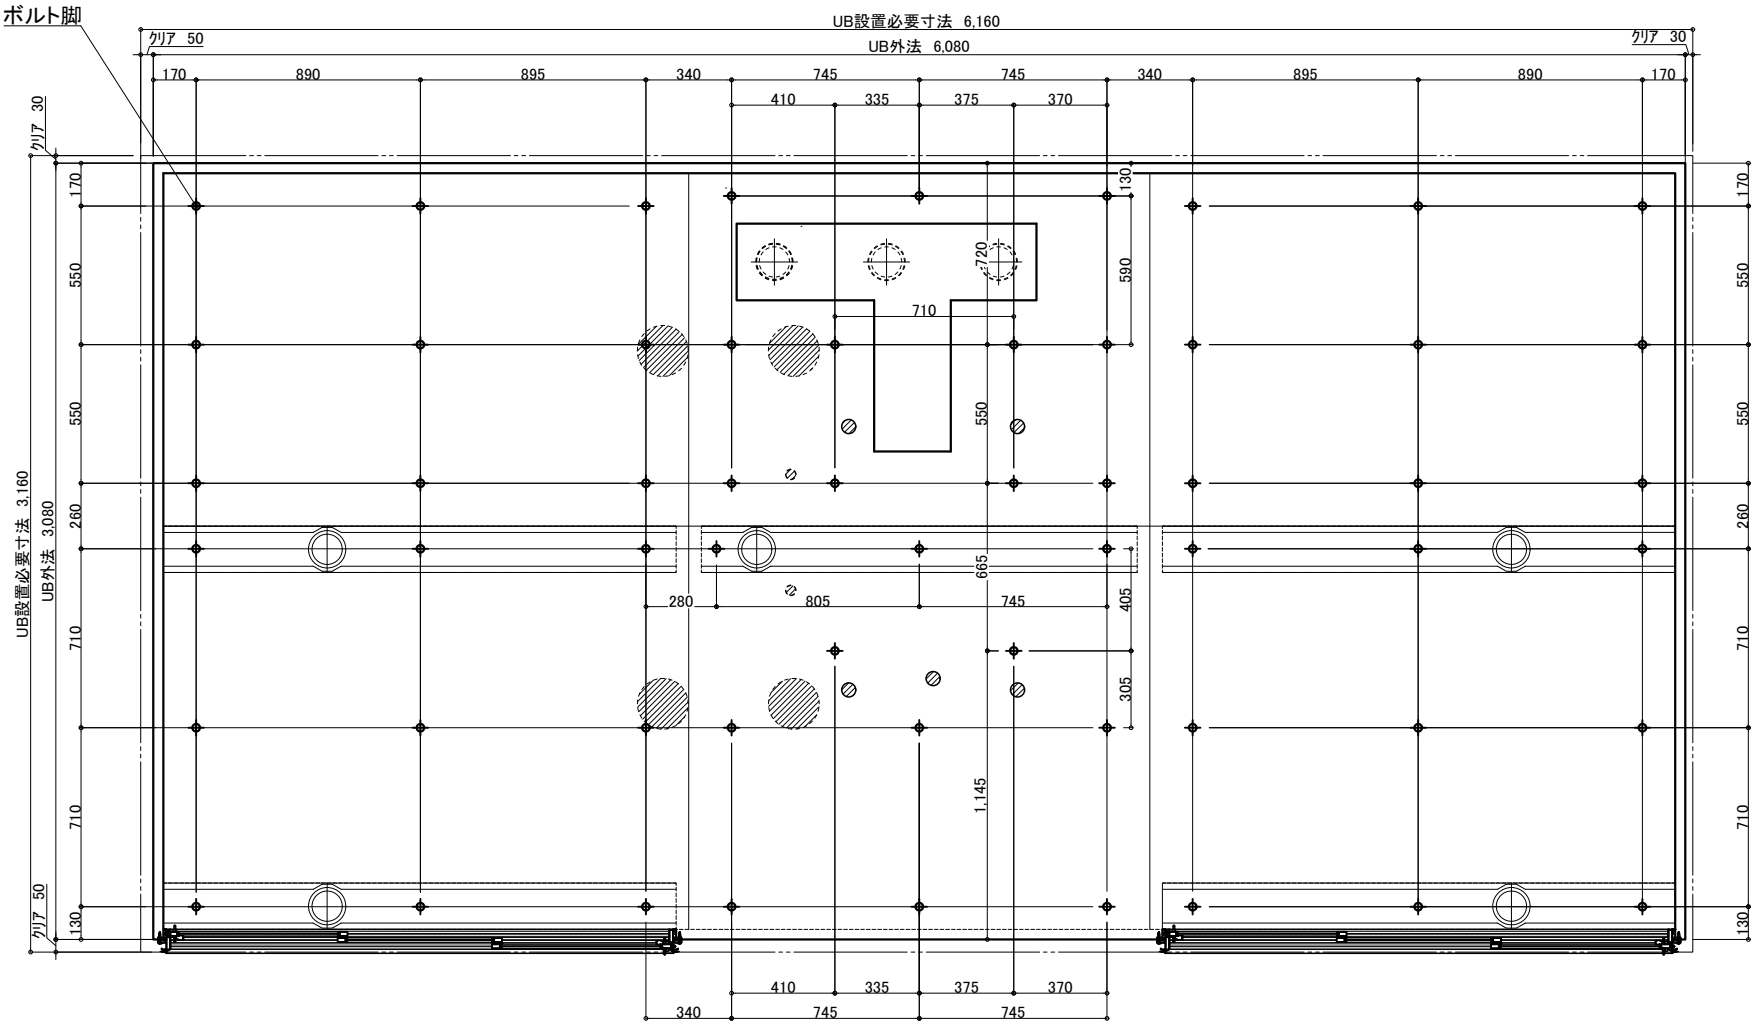

3枚引戸


有効開口:1,217.3

ガラリ開口面積(cm2):332.2

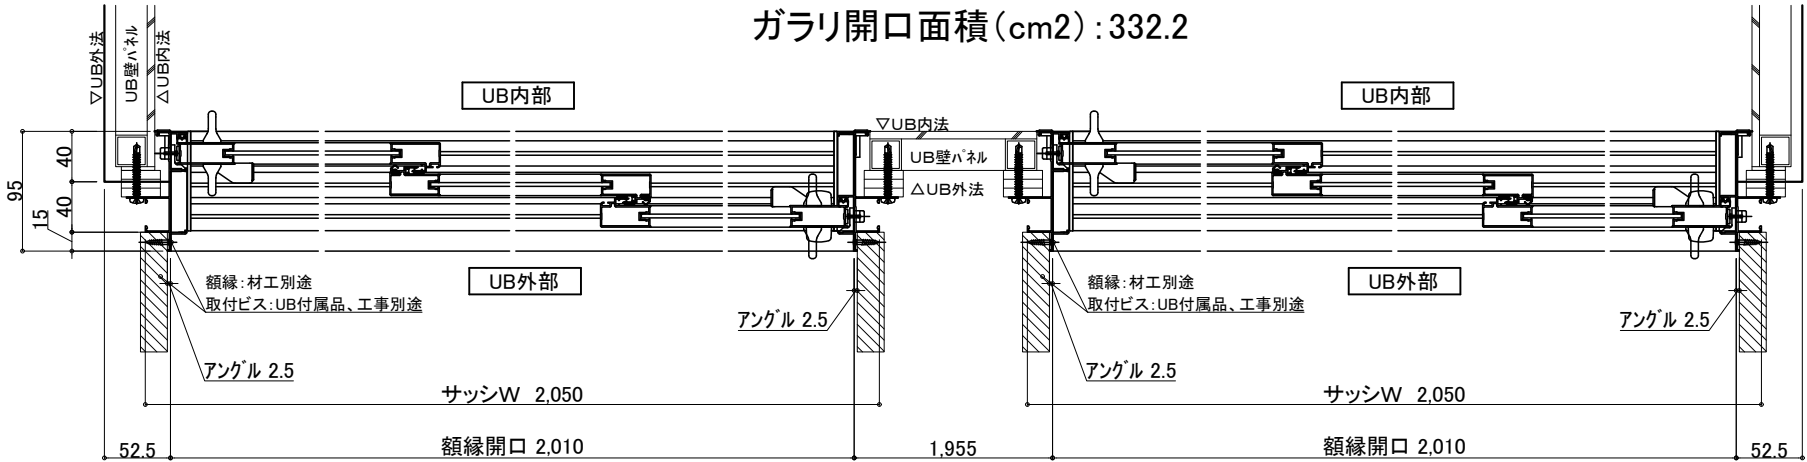

照明 (10箇所)

LED薄型照明 MA44S+LED

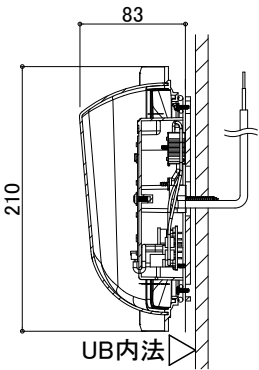

電気工事:電源接続、スイッチ設置

UB工事:照明器具の取付および

電源コードを天井点検口

付近まで取出しまで


天井換気扇

材工別途 (オプションでの用意あり)

メーカー・品番・開口サイズをお知らせください

UB工事:天井パネル開口(工場開口)

以降全て一次側設備・電気工事

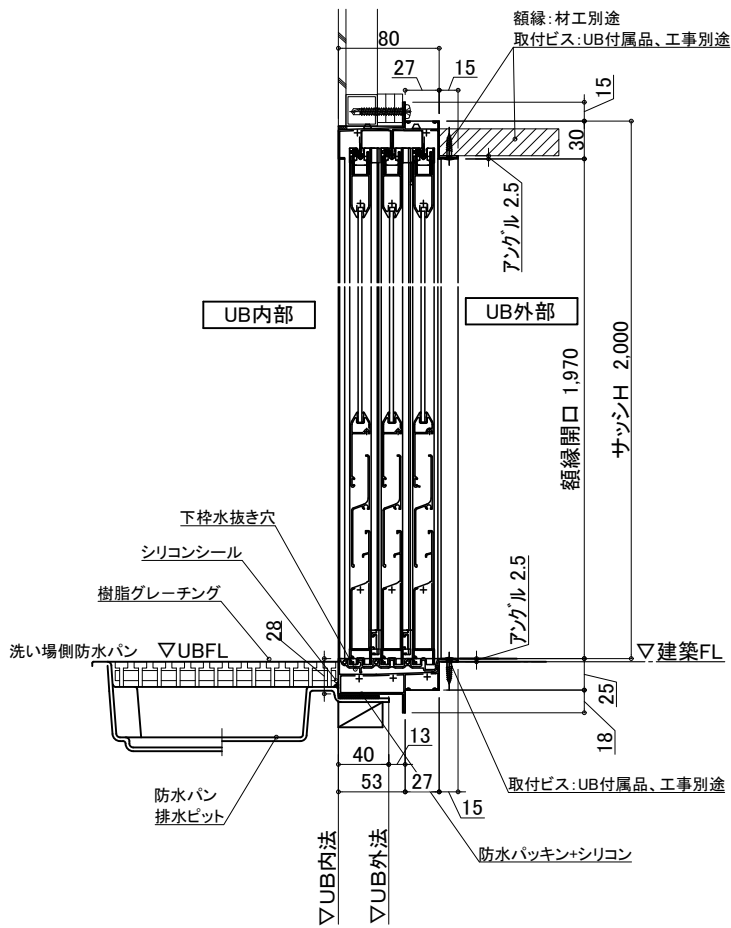

物件名:

介護システムバス
ゆとりけあ
3000X
ダイワ化成株式会社

ご手配時の注意事項

- ◎仕様をご確認の上、受領印と日付の記入をお願いします。
- ◎ご発注後の仕様変更につきましては、追加費用の発生となります。
- ◎上記に伴い、納期も変更になりますのでご注意ください。

受領印

縮尺

日付 2023.11.17



図名

設備図
SYK-3060N-W
U900 K601(G1)WS(2)
図番 U22_A_S-1 (2)