


物件名:

受領印

縮尺 1/30 (A3)
 日付 2023.11.17
 製品図
 図名 SYK-3060N-L
 図番 U900 K601(T)L (1)
 U22 A_-1 (1)

介護システムバス
ゆとりけあ
 3000X
 ダイワ化成株式会社


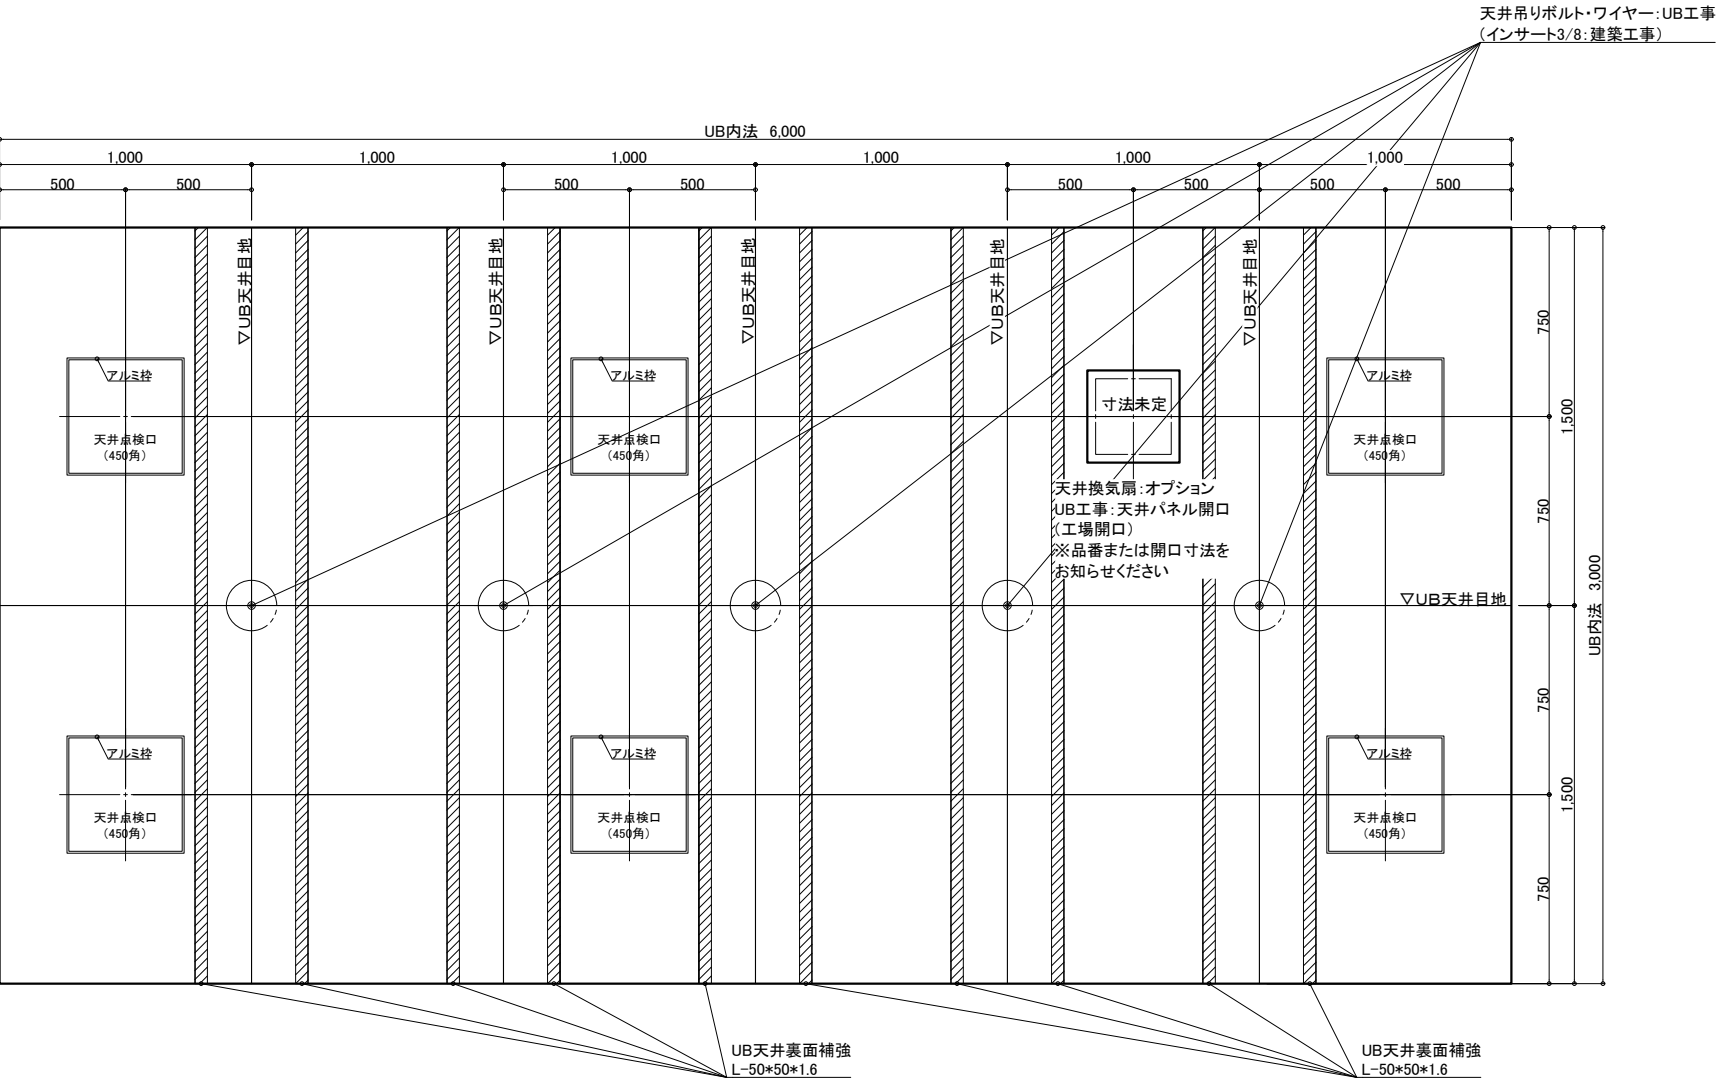


天井伏図

物件名: _____

<div>介 入 シ ス テ ム バ ス</div> <div>ゆとりけあ</div> <div>3000X</div> <div>ダイワ化成株式会社</div>	ご手配時の注意事項 ◎仕様をご確認の上、受領印と日付の記入をお願いします。 ◎ご発注後の仕様変更につきましては、追加費用の発生となります。 ◎上記に伴い、納期も変更になりますのでご注意ください。	受領印 <div></div>	縮尺 1/30 (A3)	図名 製品図
			日付 2023.11.17	図番 SYK-3060N-L
			<div>中付</div>	図番 U900 K601(T)L (2)

U22_ A__-1 (2)

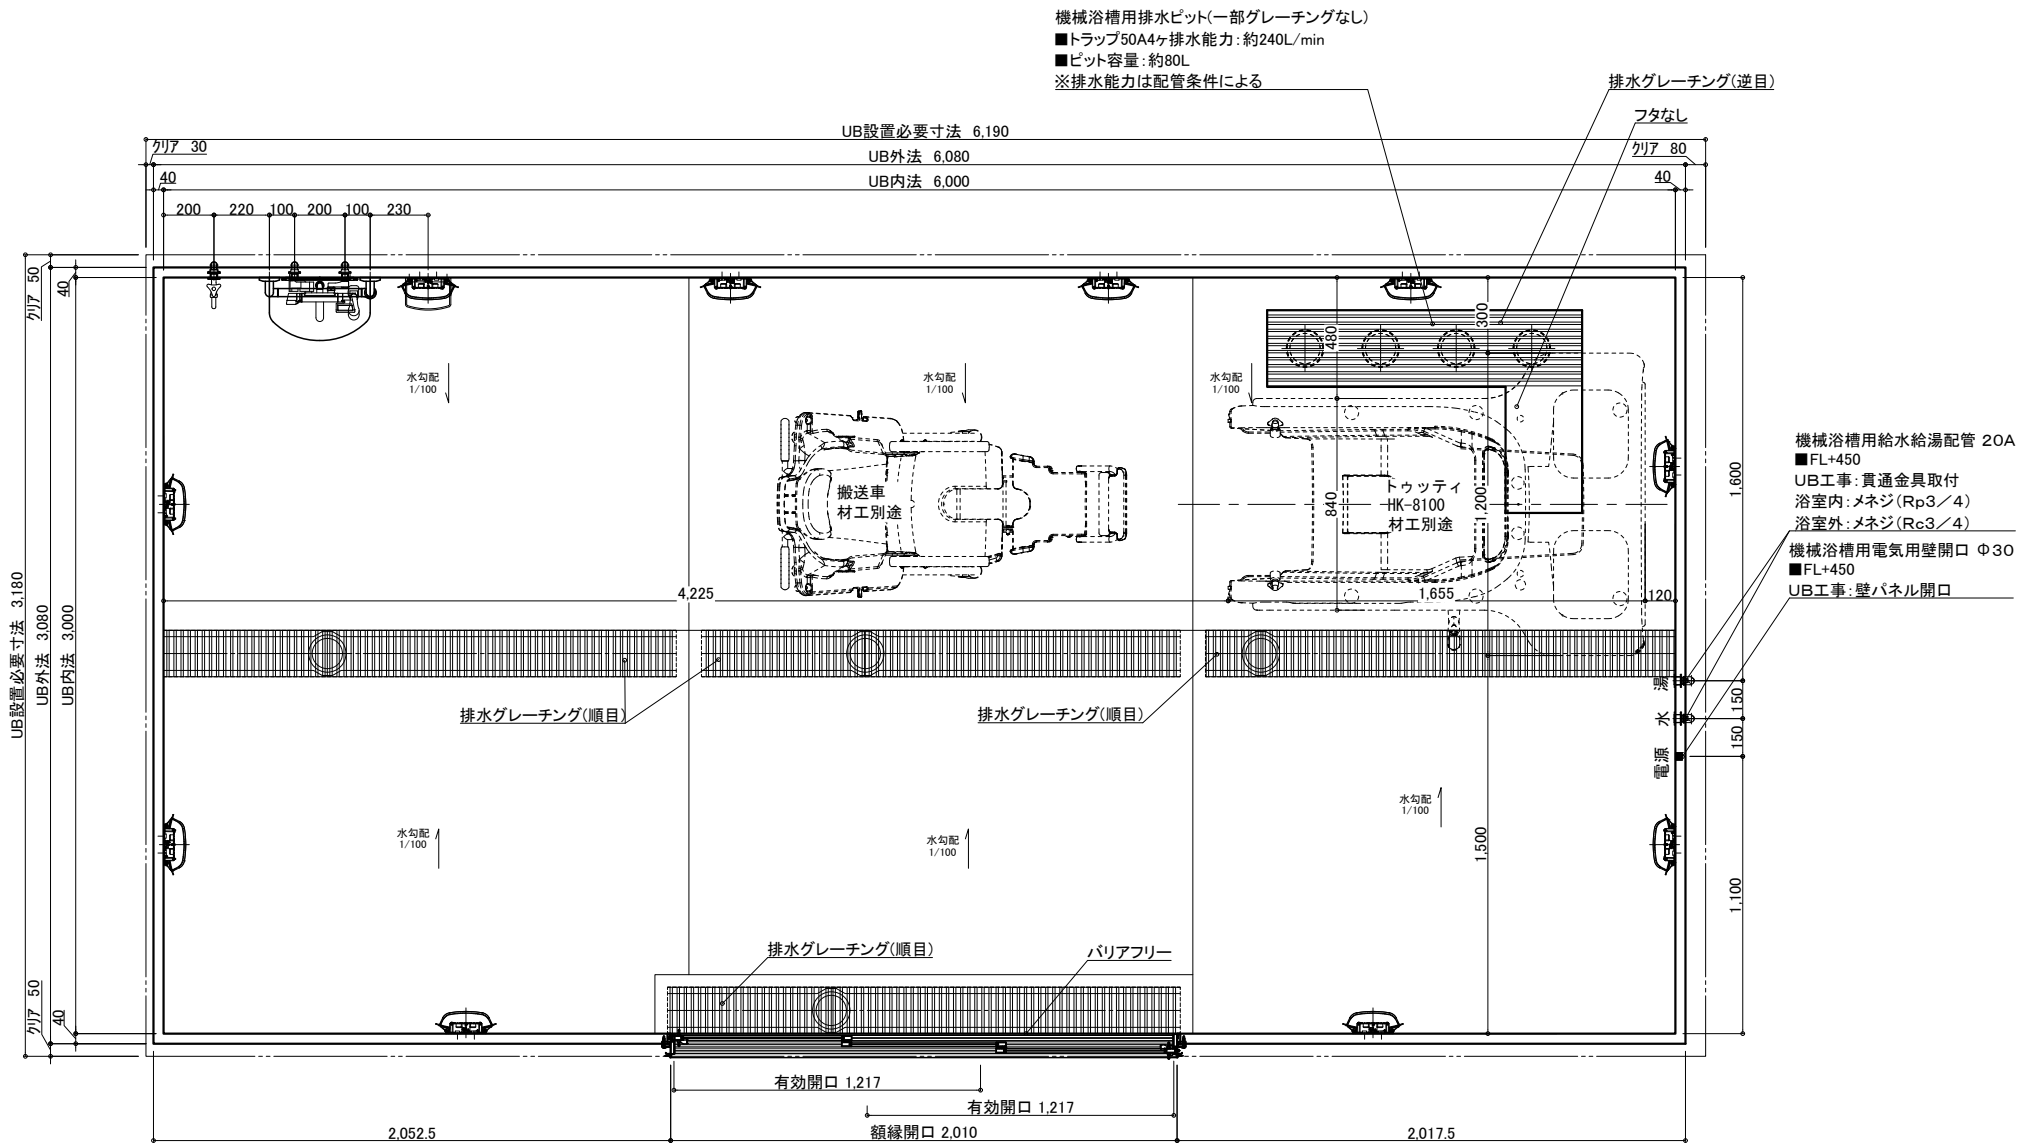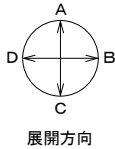

機械浴槽用給水給湯配管 20A
■FL+450
UB工事:貫通金具取付
浴室内:メネジ(Rp3/4)
浴室外:メネジ(Rc3/4)
機械浴槽用電気用壁開口 Φ30
■FL+450
UB工事:壁パネル開口

名 称	仕 様	カラー	数量	名 称	仕 様	カラー	数量
本 体	浴槽	機械浴槽(トウッティ HK-8100) (据置)	材工別途	手すり	U型 400*800	ホワイト	1
	壁	スタンダードパネル	エンボスアイボリー/エンボスピンク	スライドフック	樹脂製	ホワイト	1
	床	FRP	ミディアムグレー/ライトブラウン	ナースコール加工	UB工事:壁パネル開口まで		*オプション
	天井	フラット天井	オフホワイト	窓枠	フリー窓枠	ホワイト	*オプション
	ドア	3枚引き戸(両開き)有効開口:1,217mm	シルキーホワイト				
付 属	収納	化粧棚	—	給 水栓金具	洗い場水栓:サーモスイッチシャワーシャワーホース 2m		1
	照明	LED薄型照明	—		断熱カバー		1
	洗面置き台	樹脂製	1	排水栓	単水栓		1
	鏡	防湿ミラー300*700*15	1	給水・給湯管	13A Rp1/2メネジ止め		3
					20A Rc3/4メネジ止め		2
				排水管	塩ビ管 VP50		
				換気扇	UB工事:天井パネル開口まで		*オプション

物件名: _____

介護システムバス
ゆとりけあ
3000X
ダイワ化成株式会社


ご手配時の注意事項

◎仕様をご確認の上、受領印と日付の記入をお願いします。
◎ご発注後の仕様変更につきましては、追加費用の発生となります。
◎上記に伴い、納期も変更になりますのでご注意ください。

受領印

縮尺 1/30 (A3)
日付 2023.11.17


図名 製品図
SYK-3060N-ML
U900 K601(T)ML(1)
図番 U22_A__-1 (1)

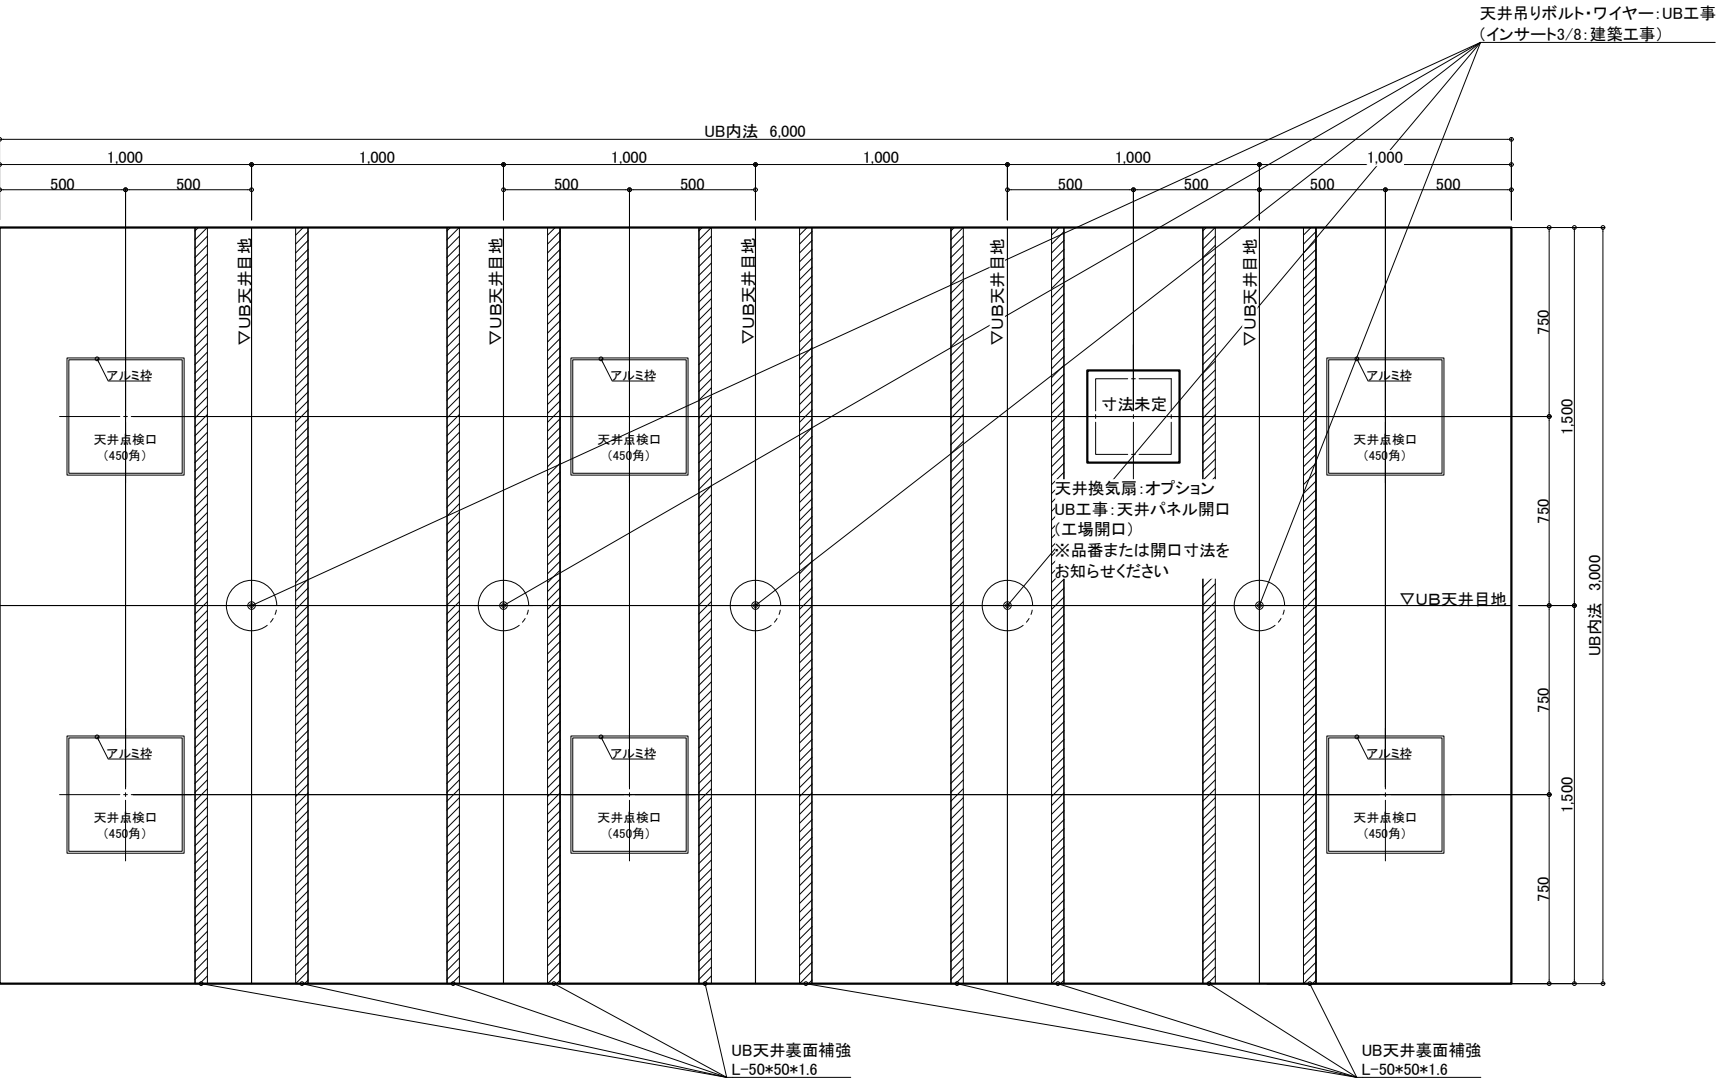

天井伏図

物件名: _____

<div>介入システムバス</div> <div>ゆとりけあ</div> <div>3000X</div> <div>ダイワ化成株式会社</div>	<div>ご手配時の注意事項</div> <div>◎仕様をご確認の上、受領印と日付の記入をお願いします。</div> <div>◎ご発注後の仕様変更につきましては、追加費用の発生となります。</div> <div>◎上記に伴い、納期も変更になりますのでご注意ください。</div>	<div>受領印</div>	縮尺	1/30 (A3)	<div>製品図</div> <div>図名</div> <div>SYK-3060N-ML</div> <div>U900 K601(T)ML(2)</div> <div>図番</div> <div>U22_A_-1 (2)</div>
			日付	2023.11.17	
			<div>中付</div>		

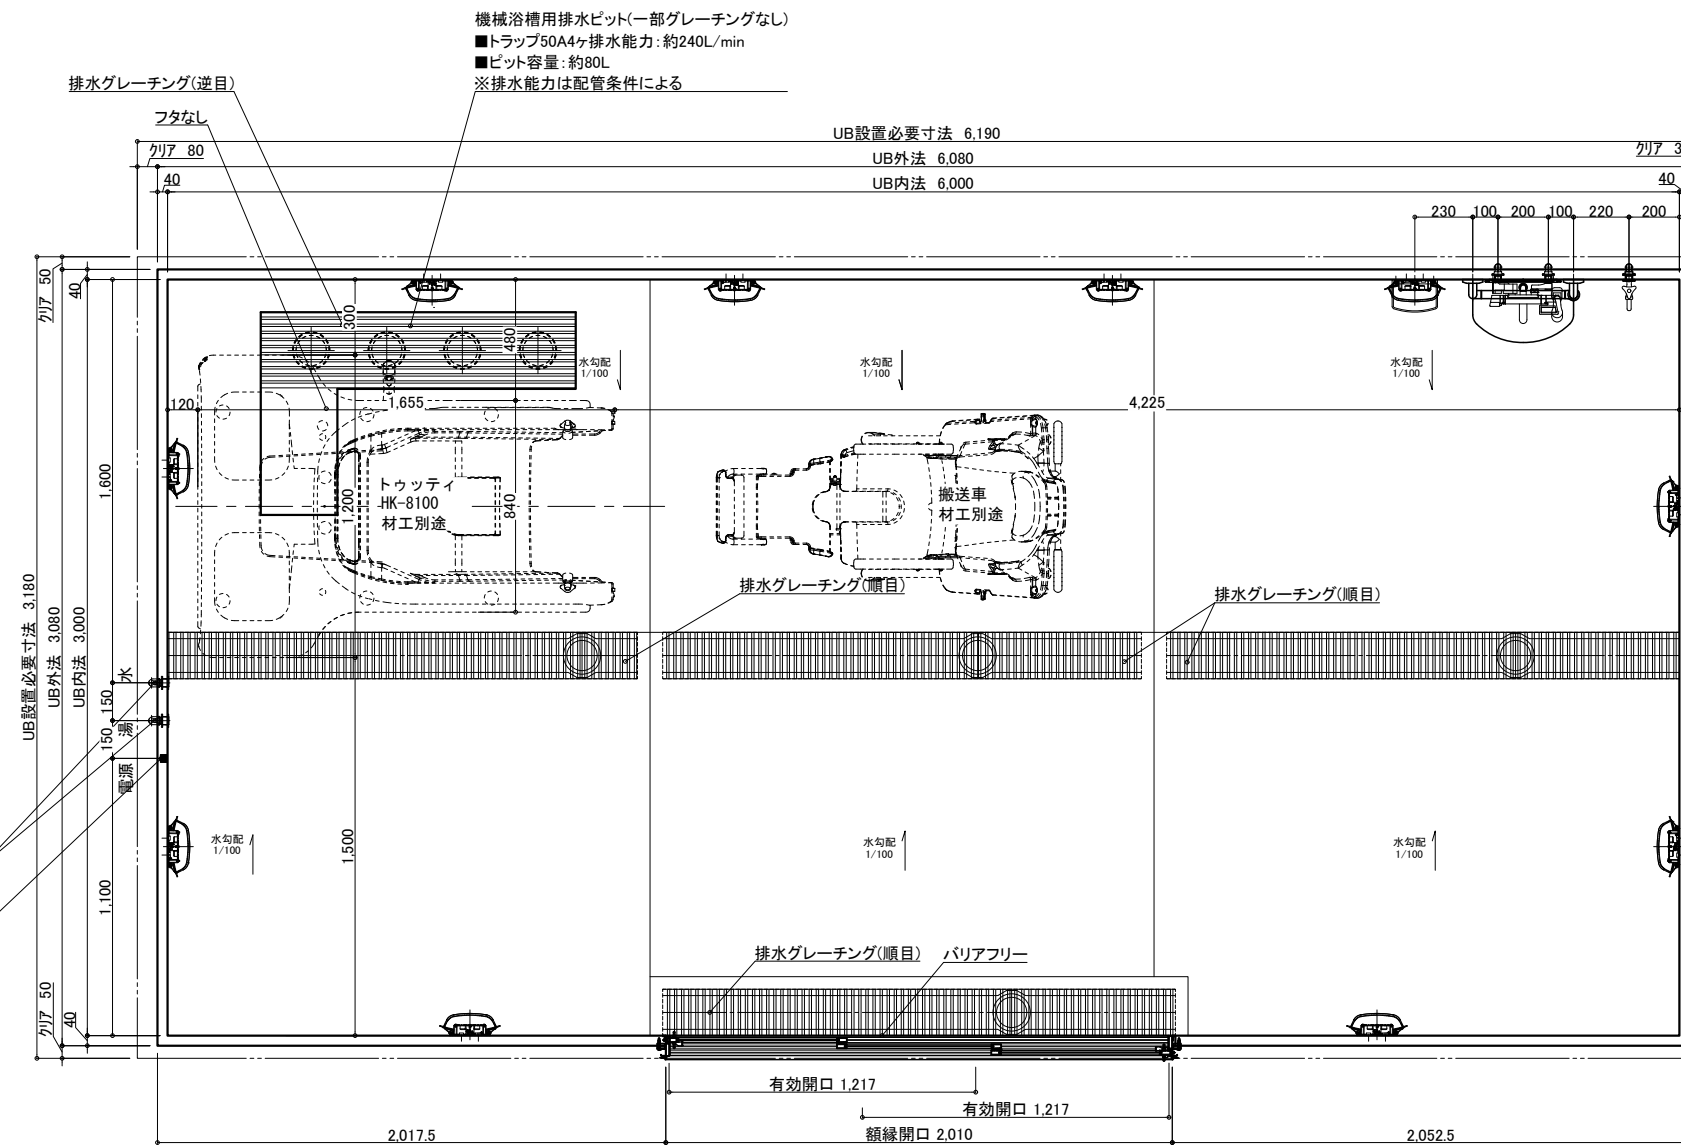


名 称				仕 様				カラー				数量			
本	体	浴槽	機械浴槽(トゥッティ HK-8100) (据置)		材工別述	手すり	U型 400×800	ホワイト	1						
		壁	スタンダードパネル	エンボスアイボリー／エンボスピンク	スライドフック	樹脂製	ホワイト	1							
		床	FRP	ミディアムグレー／ライトブラウン	ナースコール加工窓枠	UB工事:壁パネル開口まで		*オプション							
		天井	フラット天井	オフホワイト		フリー窓枠	ホワイト	*オプション							
体	給排水	ドア	3枚引き戸(両開き)有効開口:1,217mm	シルキーホワイト	2	水	水栓金具	洗い場水栓:サーモスイッチシャワー シャワーホース 2m	1						
		収納	化粧棚	—	2			断熱カバー		1					
		照明	LED薄型照明	—	10			単水栓		1					
		洗面置き台	樹脂製		1			13A Rp1/2メネジ止め		3					
		鏡	防湿ミラー300×700×t5		1			20A Rc3/4メネジ止め		2					
								排水管	塩ビ管 VP50						
						換気扇	UB工事:天井パネル開口まで		*オプション						

—受領印—

◎仕様をご確認の上、受領印と日付の記入をお願いします。
◎ご発注後の仕様変更につきましては、追加費用の発生となります。
◎上記に伴い、納期も変更になりますのでご注意ください。


図名	製品図
	SYK-3060N-MR
図番	U900 K601(T)MR(1)
	U22 A -1 (1)

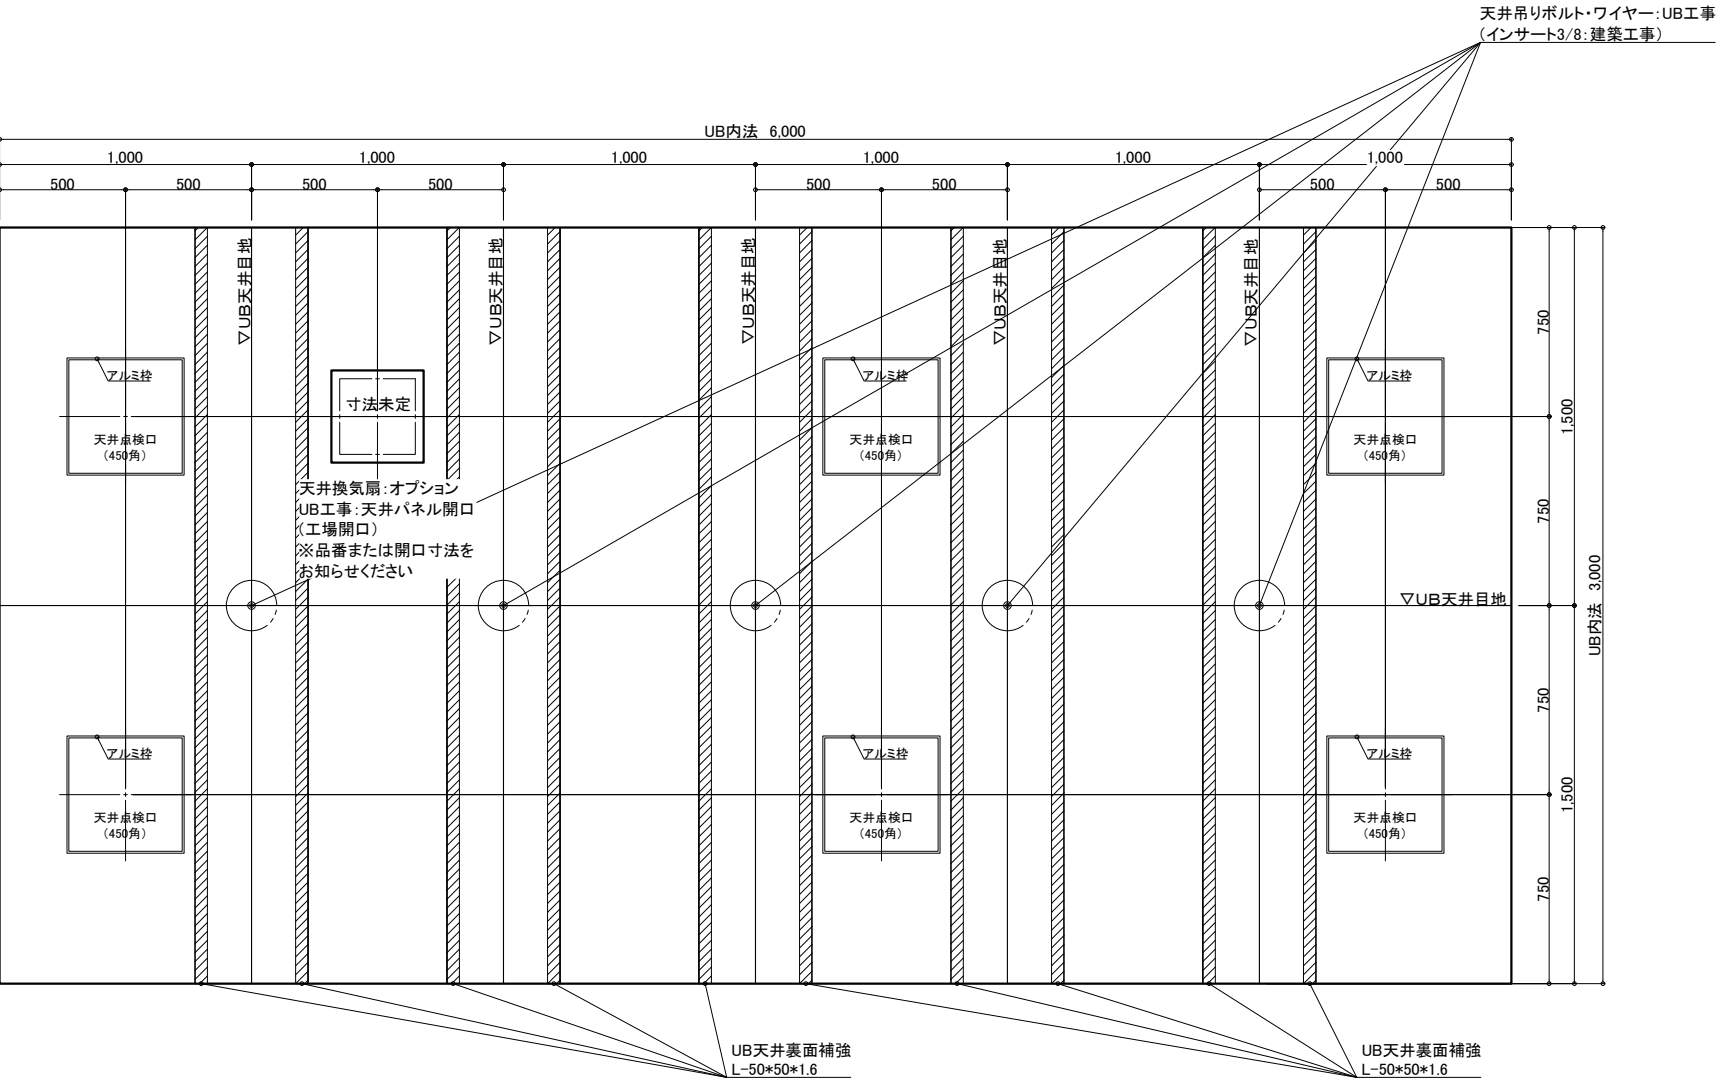

天井伏図

物件名: _____

<div>介護システムバス</div> <div>ゆとりけあ</div> <div>3000X</div> <div>ダイワ化成株式会社</div>	ご手配時の注意事項	◎仕様をご確認の上、受領印と日付の記入をお願いします。 ◎ご発注後の仕様変更につきましては、追加費用の発生となります。 ◎上記に伴い、納期も変更になりますのでご注意ください。	受領印	縮尺	1/30 (A3)	製品図		
				日付	2023.11.17		図名	SYK-3060N-MR
								U900 K601(T)MR(2)
							図番	U22_A_-1 (2)

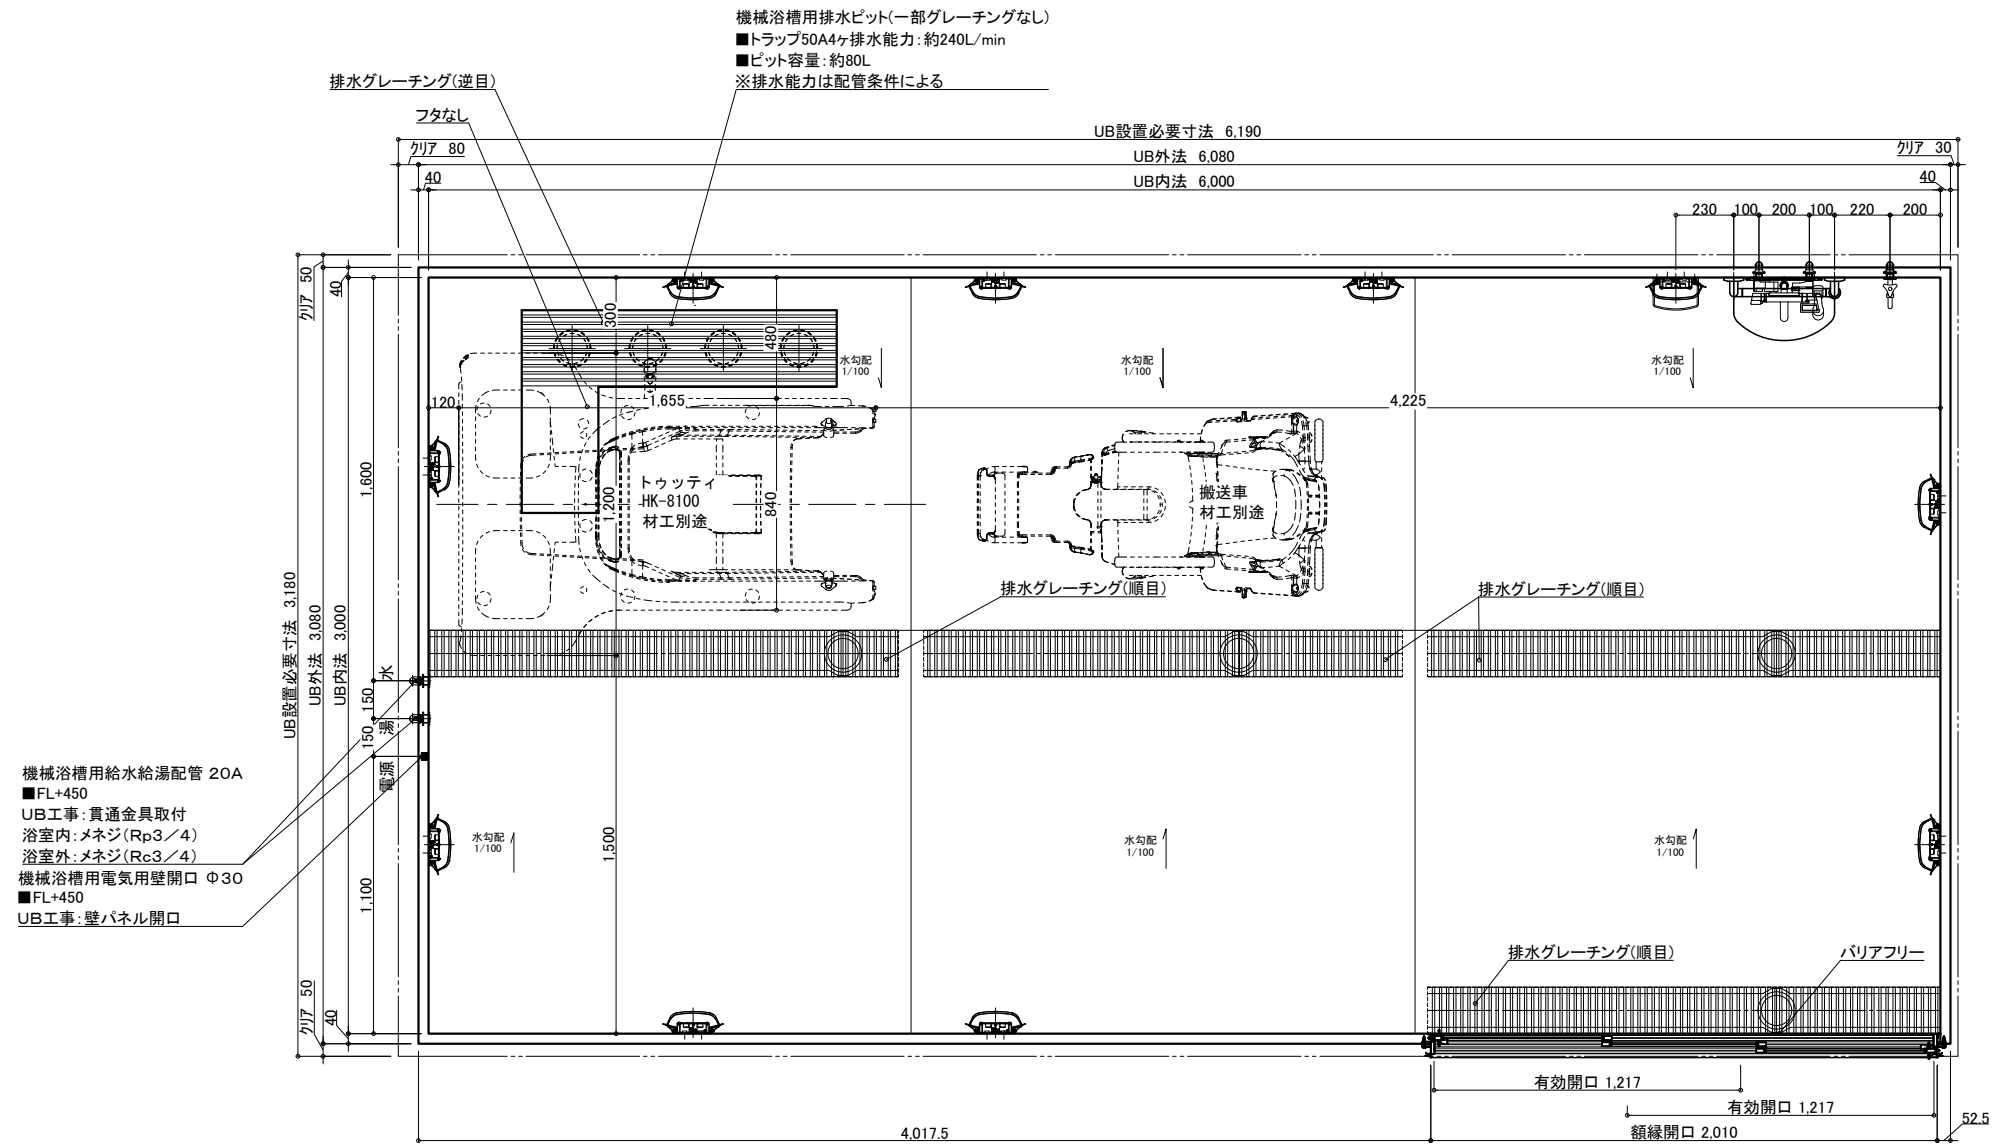


名 称				仕 様				カラー				数量				
本	浴槽	機械浴槽(トゥッティ HK-8100) (据置)				材工別述		体	手すり	U型 400×800		ホワイト		1		
	壁	スタンダードパネル		エンボスアイボリー／エンボスピンク					スライドバック	樹脂製		ホワイト		1		
	床	FRP		ミディアムグレー／ライトブラウン					ナースコール加工	UB工事：壁パネル開口まで				*オプション		
	天井	フラット天井		オフホワイト					窓枠	フリー窓枠		ホワイト		*オプション		
体	ドア	3枚引き戸 (両開き) 有効開口:1,217mm		シルキーホワイト		2		給排水	水栓金具	断熱カバー				1		
	収納	化粧棚		—		2			水	洗い場水栓：サーモスイッチシャワー シャワーホース 2m					1	
	照明	LED薄型照明		—		10				単水栓					1	
	洗面置き台	樹脂製				1				13A Rp1/2メネジ止め					3	
	鏡	防湿ミラー300×700×t5				1				20A Rc3/4メネジ止め					2	
									排水管	塩ビ管 VP50						
								換気扇	UB工事：天井パネル開口まで						*オプション	

—受領印—

- ◎仕様をご確認の上、受領印と日付の記入をお願いします。
- ◎ご発注後の仕様変更につきましては、追加費用の発生となります。
- ◎上記に伴い、納期も変更になりますのでご注意ください。

製品図
図名 SYK-3060N-R
U900 K601(T)R (1)
図番 U22_A_-1 (1)

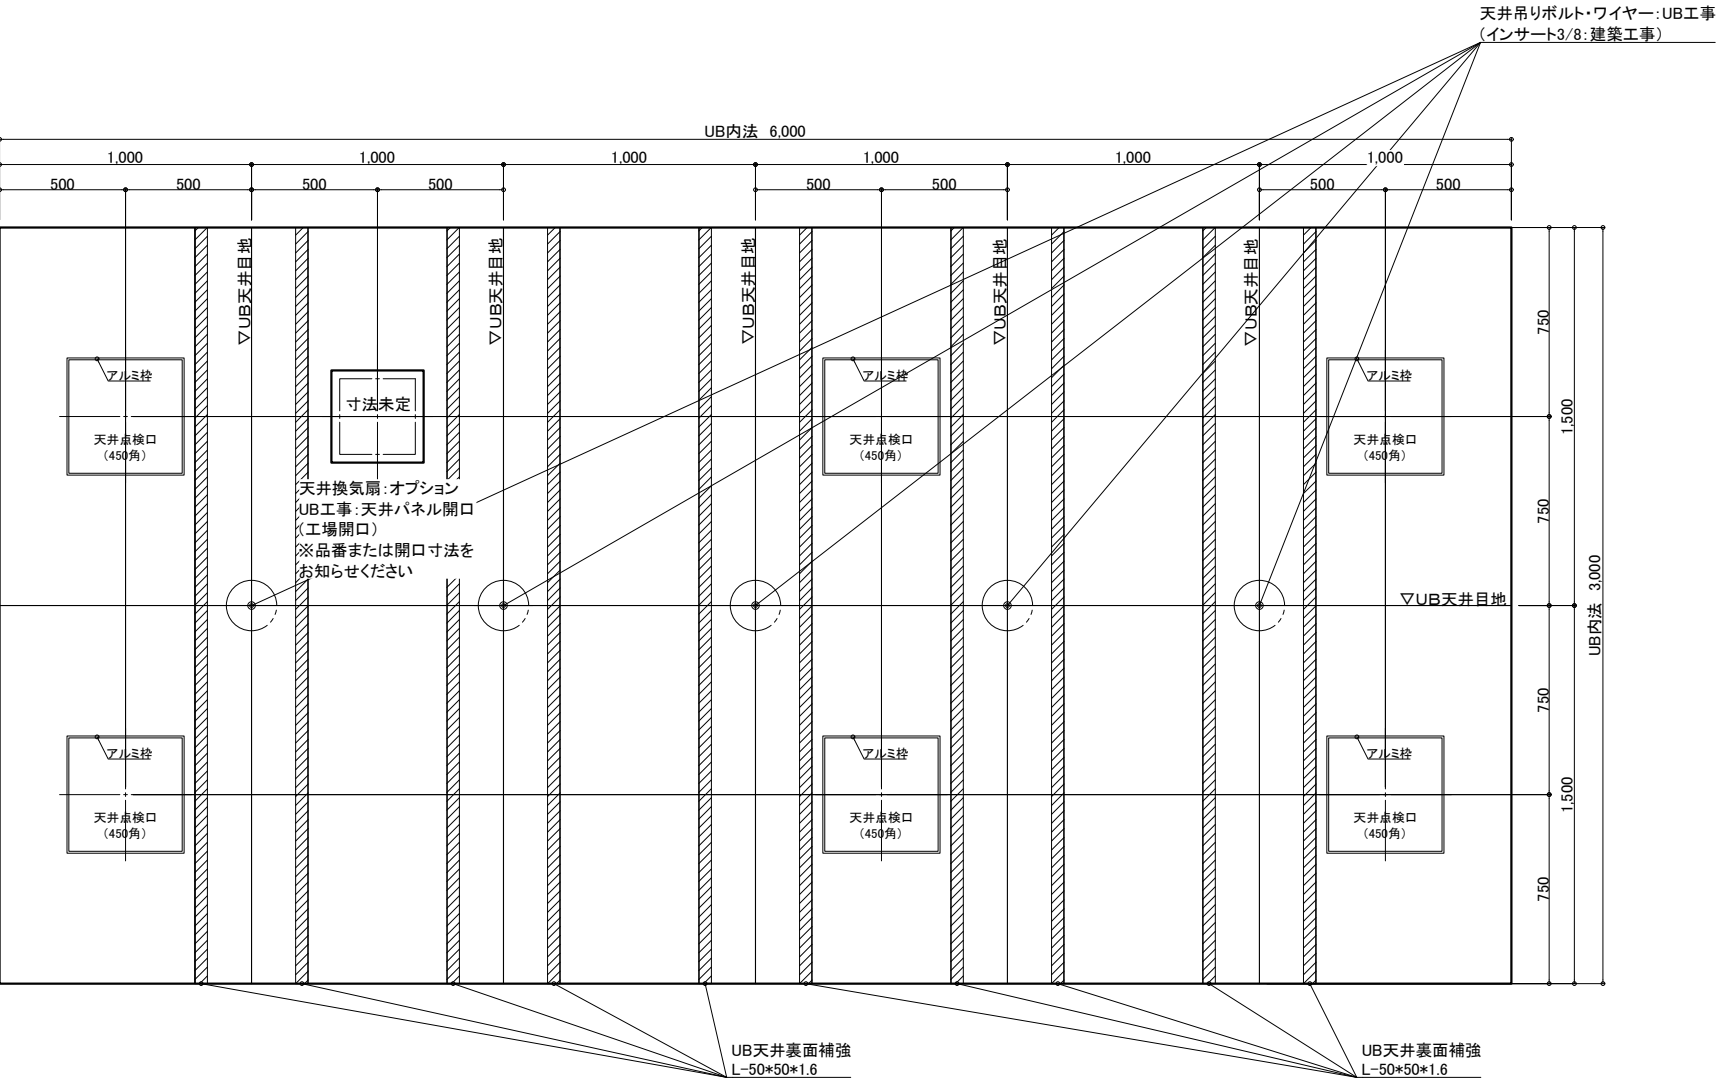

天井伏図

物件名: _____

<div>介護システムバス</div> <div>ゆとりけあ</div> <div>3000X</div> <div>ダイワ化成株式会社</div>	<div>ご手配時の注意事項</div> <div>◎仕様をご確認の上、受領印と日付の記入をお願いします。</div> <div>◎ご発注後の仕様変更につきましては、追加費用の発生となります。</div> <div>◎上記に伴い、納期も変更になりますのでご注意ください。</div>	<div>受領印</div>	縮尺	1/30 (A3)	<div>製品図</div>	
			日付	2023.11.17	<div>図名</div> SYK-3060N-R	
			<div>中付</div>		<div>図番</div> U900 K601(T)R (2)	
					U22_ A_-1 (2)	